

UAB "ARCHITEKTŪROS MENAS"

Įm. k. 302519783

Tel. Nr. +370 684 82460

architekturosmenas@gmail.com

Konstitucijos pr. 23, B korp. 510 kab., Vilnius

OBJEKTAS DVIBUTIS GYVENAMASIS NAMAS MEDVEDIŠKIŲ G. 26, MEDVEDIŠKIŲ K., ZUJŪNŲ SEN., VILNIAUS R. SAV. (SKLYPO KAD. NR. 4110/0200:339) STATYBOS PROJEKTAS

STATYTOJAS O.U

ETAPAS PP

PROJEKTO NR 21/23

PROJEKTO DALIS PROJEKTINIAI PASIŪLYMAI (PP)

BYLOS ŽYMUO 21/23-PP

LAIDA 0

STATINIO KATEGORIJA NEYPATINGASIS STATINYS

PAREIGOS	VARDAS PAVARDĖ	PARAŠAS
Direktorius	Simonas Savickas	
PV, PDV (atestato Nr. A 1664)	Simonas Savickas	
Arch. 024899	Kasparas Kurtovas	
Statytojas	O. U.	TVIRTINU

Vilnius 2021 m.



**DVIBUTIS GYVENAMASIS NAMAS MEDVEDIŠKIŲ G. 26, MEDVEDIŠKIŲ K., ZUJŪNŲ SEN.,
VILNIAUS R. SAV. (SKLYPO KAD. NR. 4110/0200:339) STATYBOS PROJEKTAS**

**PROJEKTINIŲ PASIŪLYMŲ
SUDĖTIES ŽINIARAŠTIS**

Bylos žymuo	Lapų sk.	Laida	Bylos pavadinimas	Pastabos
-	1	0	Antraštinis lapas	
21/23-PP-SŽ	1	0	Projektinių pasiūlymų sudėties žiniaraštis	
21/23-PP-AR	1	0	Aiškinamasis raštas	
21/23-PP-BŽ	1	0	Projektinių pasiūlymų brėžinių žiniaraštis	
21/23-PP-	13	0	Projektinių pasiūlymų brėžiniai	

PV Simonas Savickas

Dokumento žymuo	Lapas	Lapų	Laida
21/23-PP-SŽ	1	1	0

**DVIBUTIS GYVENAMASIS NAMAS MEDVEDIŠKIŲ G. 26, MEDVEDIŠKIŲ K., ZUJŪNŲ SEN.,
VILNIAUS R. SAV. (SKLYPO KAD. NR. 4110/0200:339) STATYBOS PROJEKTAS****PROJEKTINIŲ PASIŪLYMŲ
AIŠKINAMASIS RAŠTAS**

Statinys:	Dvibutis gyvenamasis namas
Adresas:	Medvediškių g. 26, Medvediškių k., Zujūnų sen., Vilniaus r. sav.
Sklypo kadastrinis nr.	4110/0200:339
Žemės sklypo paskirtis	Kita
Žemės sklypo naudojimo būdas	Vienbučių ir dvibučių gyvenamųjų pastatų teritorijos
Sklypo plotas	1086 m ²
Statinio paskirtis	Gyvenamoji
Statinio kategorija:	Neypatingas
Statybos rūšis:	Nauja statyba
Statytojas:	O.U
Projektuotojas:	UAB „Architektūros menas“, Įm. k. 302519783. Konstitucijos pr. 23 B-korp. 510 kab. Vilnius. El. p. architekturosmenas@gmail.com, tel. 8 684 82460

Esama situacija

Žemės sklypui (kad. Nr. 4110/0200:339, plotas 1086 m²), pagal gautą Vilniaus miesto savivaldybės administracijos projektinių pasiūlymų rengimo užduotį, nustatomi šie naudojimo reglamentai: užstatymo tipas – laisvo planavimo, užstatymo tankis – iki 26 proc., užstatymo intensyvumas – iki 27 proc., aukštis (m) nuovo statinių statybos zonos esamo žemės paviršiaus – iki 8,5 m, maksimali absoliutinė altitudė – iki 179,50 m, aukštų skaičius – 2 aukštas, priklausomų želdynų plotas – ne mažiau kaip 25 proc. sklypo ploto.

Projektiniai sprendiniai

Sklype projektuojamas dvibutis gyvenamasis namas su automobilių stovėjimo aikštele. Gyvenamasis namas ir aikštelė lygiuojami pagal sklypo ribą. Patekimas į sklypą per privačiuose sklypuose numatytą servitutą. Sklype projektuojamos 5 automobilių stovėjimo vietos, pagal STR 2.06.04:2014 „Gatvės ir vietinės reikšmės keliai. Bendrieji reikalavimai“.

Statytojo pageidavimu, projektuojamas H formos, daugiašlaitis, dvibutis gyvenamasis namas. Name numatomi 2 butai. Bute nr. 1 projektuojami keturi gyvenamieji kambariai su virtuve ir pagalbinėmis patalpomis. Bute nr. 2 projektuojami trys gyvenamieji kambariai su virtuve ir pagalbinėmis patalpomis. Pastatui numatoma profiliuotos skardos ir medžio fasadinė apdaila. Stogui numatoma profiliuotos skardos danga. Langai, durys, lietavamzdžiai ir kiti elementai derinami pagal stogo dangos spalvinį koloritą.

Pastatas mūrinis, dviejų aukštų, su medine stogo konstrukcija.

Sklype projektuojama buitinių nuotekų valykla.

Techniniai rodikliai:**Sklypo rodikliai:**

Sklypo plotas 1086 m²;

Sklypo užstatymo tankis – 20 %, intensyvumas 24 %;

Apželdintas sklypo plotas – 714,43 m² (66 % sklypo ploto);

Automobilių stovėjimo vietų sk. – 5.

Dvibutis gyvenamasis namas (neypatingasis statinys):

Bendras plotas 262,80 m²;

Užstatymo plotas 215,33 m²

Dokumento žymuo	Lapas	Lapų	Laida
21/23-PP-AR	1	1	0




**DVIBUTIS GYVENAMASIS NAMAS MEDVEDIŠKIŲ G. 26, MEDVEDIŠKIŲ K., ZUJŪNŲ SEN.,
VILNIAUS R. SAV. (SKLYPO KAD. NR. 4110/0200:339) STATYBOS PROJEKTAS**


**PROJEKTINIŲ PASIŪLYMŲ
BRĖŽINIŲ ŽINIARAŠTIS**

1. Sklypo planas M 1: 500	21/23-PP-01
2. Sklypo vertikalusis planas M 1: 500	21/23-PP-02
3. Sklypo sutvarkymo planas M 1: 500	21/23-PP-03
4. Suvestinis sklypo inžinerinių tinklų planas M 1:500	21/23-PP-04
5. Pamatų planas M 1:100	21/23-PP-05
6. Pirmo aukšto planas M 1:100	21/23-PP-06
7. Pirmo aukšto planas su baldais M 1:100	21/23-PP-07
8. Antro aukšto planas M 1:100	21/23-PP-08
9. Antro aukšto planas su baldais M 1:100	21/23-PP-09
10. Stogo planas M 1:100	21/23-PP-10
11. Fasadai M 1:100	21/23-PP-11
12. Pjūviai M 1:100	21/23-PP-12
13. Vizualizacijos	21/23-PP-13

Dokumento žymuo	Lapas	Lapų	Laida
21/23-PP-BŽ	1	1	0

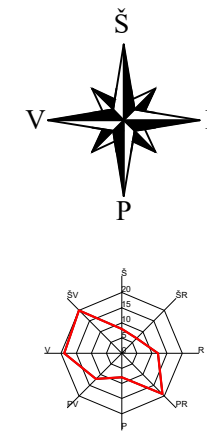

SITUACIJOS SCHEMA

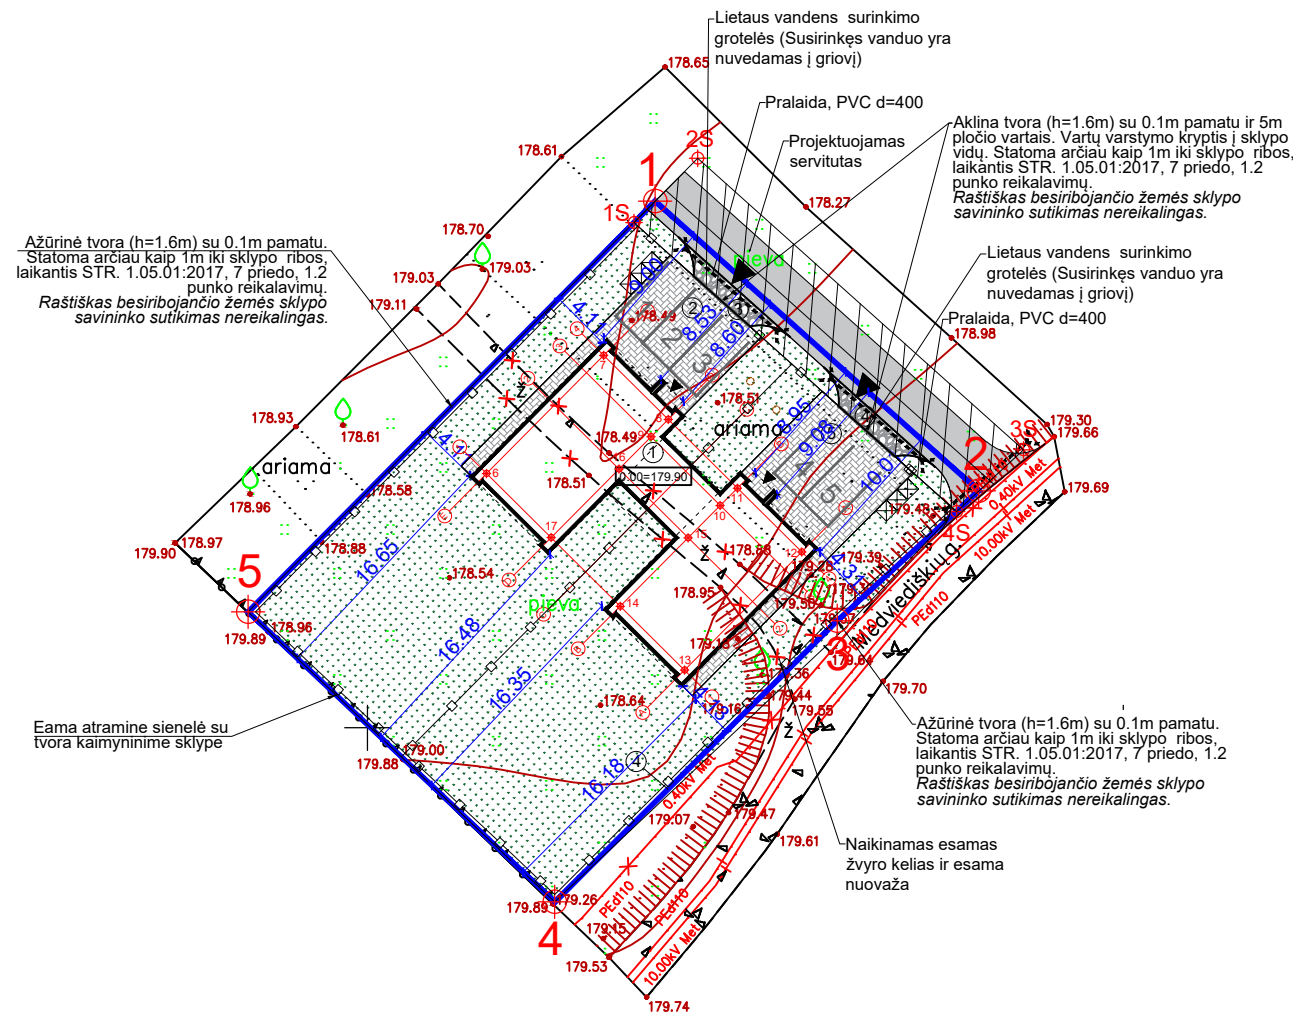


EKSPLIKACIJA	
①	Projektuojamas dvibutis gyvenamasis namas
②	Projektuojama automobilių stovėjimo vieta (3 vnt. ~59,35 m ²)
③	Projektuojamas įvažiavimas į sklypą
④	Projektuojamas įvažiavimas į sklypą
⑤	Projektuojama automobilių stovėjimo vieta (2 vnt. 64,88 m ²)
BENDRIEJI RODIKLIAI	
Sklypo plotas	1086 m ²
Užstatymo intensyvumas	24 %
Užstatymo tankumas	20 %
Užstatymo plotas	215.33 m ²
Gyvenamojo namo	
Užstatymo plotas	215.33 m ²
Bendras plotas	262.80 m ²
Naudingas plotas	262.80 m ²
Stybinis tūris	1255.13 m ³
SUTARTINIAI ŽYMĖJIMAI	
	Sklypo riba
	Ivažiavimas/pagrindinis įėjimas
	Buitinių atliekų konteinerių vieta
	Žvyras
	Trinkelės (~169.61)
	Veja ir dekoratyviniai augalai (~714.43m ²)
	Automobilių stovėjimo vietos 5 - kieme
	Tvora
	5 metrų pločio vartai
	Naikinamas esamas žvyro kelias ir esama nuovaža


KOORDINAČIŲ ŽINIARAŠTIS			
		X	Y
Sklypo kampų			
1.	R	6068134.82	573419.04
2.	R	6068115.66	573440.44
3.	R	6068107.07	573431.08
4.	R	6068088.50	573412.40
5.	R	6068107.67	573392.11
Servitūtų kampų			
1.	S	6068133.40	573417.63
2.	S	6068137.66	573421.86
3.	S	6068118.38	573443.40
4.	S	6068114.30	573438.96
Gyvenamojo namo ašių susikirtimo			
6.		6068116.81	573407.89
7.		6068124.62	573415.64
8.		6068120.39	573419.90
9.		6068119.24	573418.76
10.		6068114.70	573423.34
11.		6068115.85	573424.48
12.		6068111.62	573428.74
13.		6068103.81	573420.99
14.		6068108.04	573416.73
15.		6068112.57	573421.22
16.		6068117.11	573416.64
17.		6068112.58	573412.15

PASTABOS : Topografinis planas suderintas ir integruotas TOPD, unikalus Nr. ir data 41:21:4490; 2021-05-28



		UAB "ARCHITEKTŪROS MENAS" Konstitucijos pr. 23 B-korp. 510 kab., Vilnius		Objektas: DVIBUTIS GYVENAMASIS NAMAS MEDVEDIŠKIŲ G. 26, MEDVEDIŠKIŲ K., ZUJŪNŲ SEN., VILNIAUS R. SAV. (SKLYPO KAD. NR. 4110/0200:339) STATYBOS PROJEKTAS	
Atestato Nr.	Pareigos	Vardas, Pavardė	Parašas	Brėžinys:	LAIDA
A 1664	PV, Arch	S. Savickas			
024899	Arch.	K. Kurtovas		Žymuo:	LAPAS LAPŲ
LT	Užsakovas: O.U				

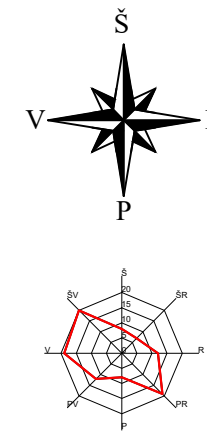


SITUACIJOS SCHEMA

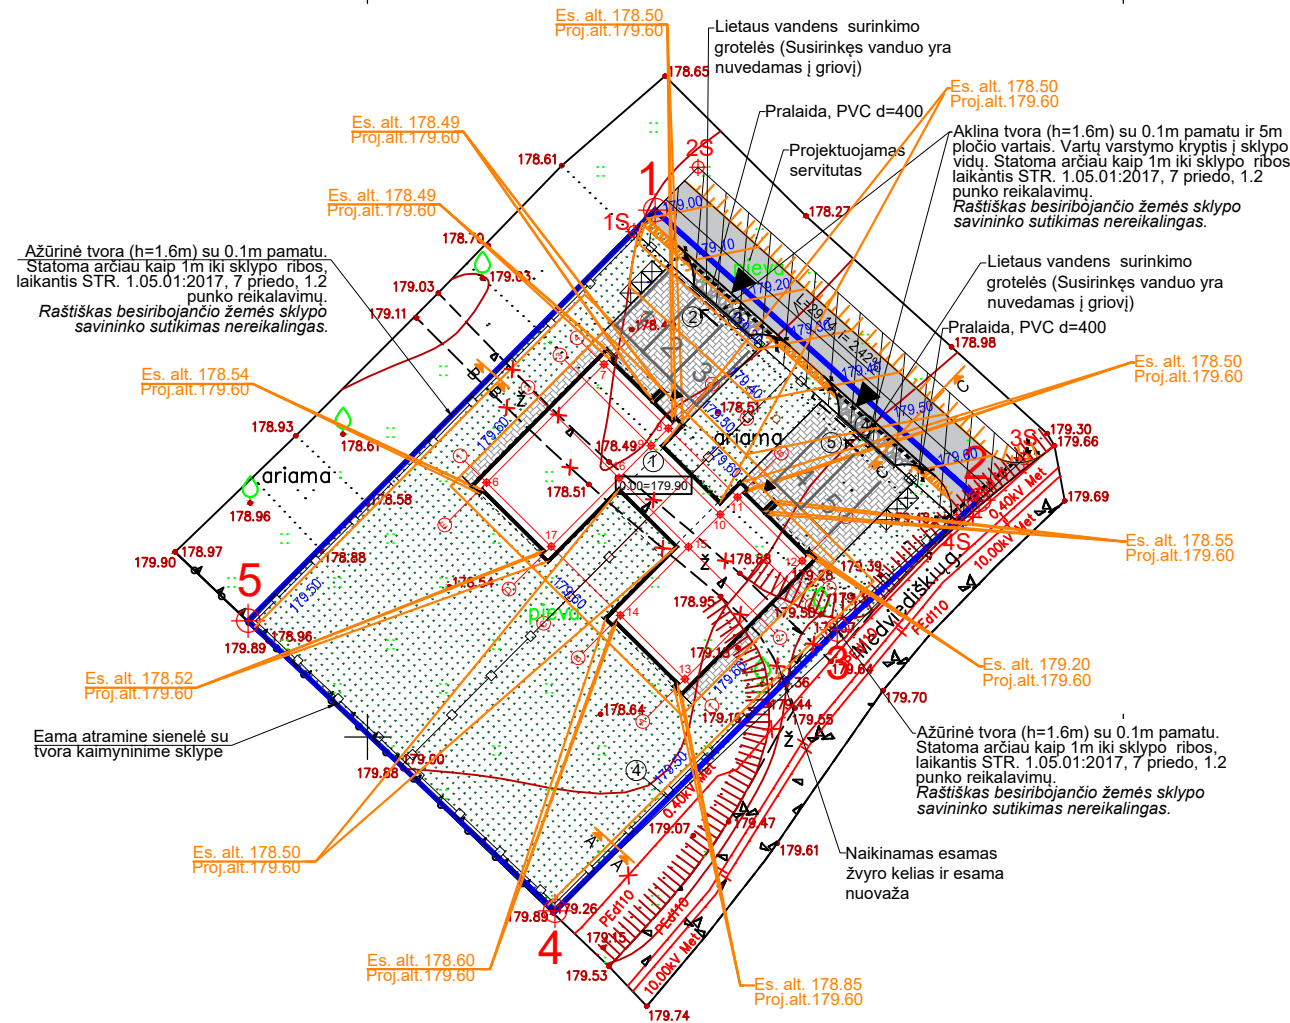


Žvyro dangos konstrukcinė detalė

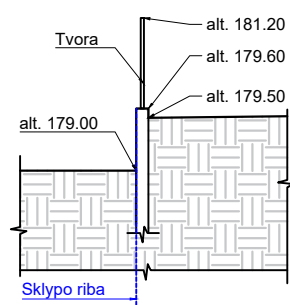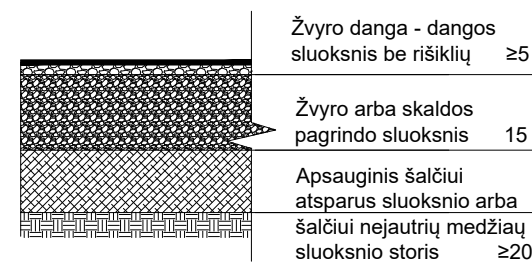

PJŪVIO A-A SCHEMA

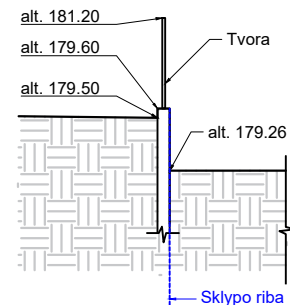

PJŪVIO A-A SCHEMA

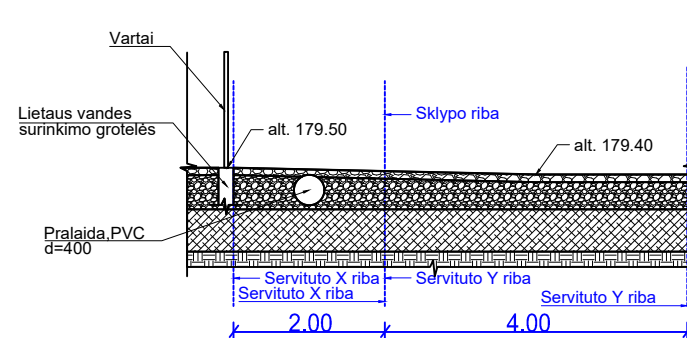


PJŪVIO C-C SCHEMA

EKSPLIKACIJA	
①	Projektuojamas dvibutis gyvenamasis namas
②	Projektuojama automobilių stovėjimo vieta (3 vnt. ~59,35 m ²)
③	Projektuojamas įvažiavimas į sklypą
④	Projektuojamas įvažiavimas į sklypą
⑤	Projektuojama automobilių stovėjimo vieta (2 vnt. 64,88 m ²)
BENDRIEJI RODIKLIAI	
Sklypo plotas	1086 m ²
Užstatymo intensyvumas	24 %
Užstatymo tankumas	20 %
Užstatymo plotas	215.33 m ²
Gyvenamojo namo	
Užstatymo plotas	215.33 m ²
Bendras plotas	262.80 m ²
Naudingas plotas	262.80 m ²
Stybinis tūris	1255.13 m ³
SUTARTINIAI ŽYMĖJIMAI	
	Sklypo riba
	Ivažiavimas/pagrindinis įėjimas
	Buitinių atliekų konteinerių vieta
	Žvyras
	Trinkelės (~169.61)
	Veja ir dekoratyviniai augalai (~714.43m ²)
	Automobilių stovėjimo vietos 5 - kieme
	Tvora
	5 metrų pločio vartai
	Naikinamas esamas žvyro kelias ir esama nuovaža


KOORDINAČIŲ ŽINIARAŠTIS			
		X	Y
Sklypo kampų			
1.	R	6068134.82	573419.04
2.	R	6068115.66	573440.44
3.	R	6068107.07	573431.08
4.	R	6068088.50	573412.40
5.	R	6068107.67	573392.11
Servitutų kampų			
1.	S	6068133.40	573417.63
2.	S	6068137.66	573421.86
3.	S	6068118.38	573443.40
4.	S	6068114.30	573438.96
Gyvenamojo namo ašių susikirtimo			
6.		6068116.81	573407.89
7.		6068124.62	573415.64
8.		6068120.39	573419.90
9.		6068119.24	573418.76
10.		6068114.70	573423.34
11.		6068115.85	573424.48
12.		6068111.62	573428.74
13.		6068103.81	573420.99
14.		6068108.04	573416.73
15.		6068112.57	573421.22
16.		6068117.11	573416.64
17.		6068112.58	573412.15

PASTABOS : Topografinis planas suderintas ir integruotas TOPD, unikalus Nr. ir data 41:21:4490; 2021-05-28

		UAB "ARCHITEKTŪROS MENAS" Konstitucijos pr. 23 B-korp. 510 kab., Vilnius		Objektas: DVIBUTIS GYVENAMASIS NAMAS MEDVEDIŠKIŲ G. 26, MEDVEDIŠKIŲ K., ZUJŪNŲ SEN., VILNIAUS R. SAV. (SKLYPO KAD. NR. 4110/0200:339) STATYBOS PROJEKTAS	
Atestato Nr.	Pareigos	Vardas, Pavardė	Parašas	Brėžinys:	LAIDA
A 1664	PV, Arch	S. Savickas		SKLYPO VERTIKALUSIS PLANAS M 1:500	0
024899	Arch.	K. Kurtovas			
LT	Užsakovas:	O.U		Žymuo:	LAPAS LAPŲ
				21/23-PP-02	1 1

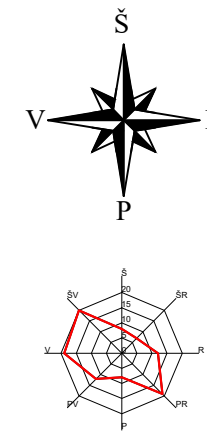

SITUACIJOS SCHEMA

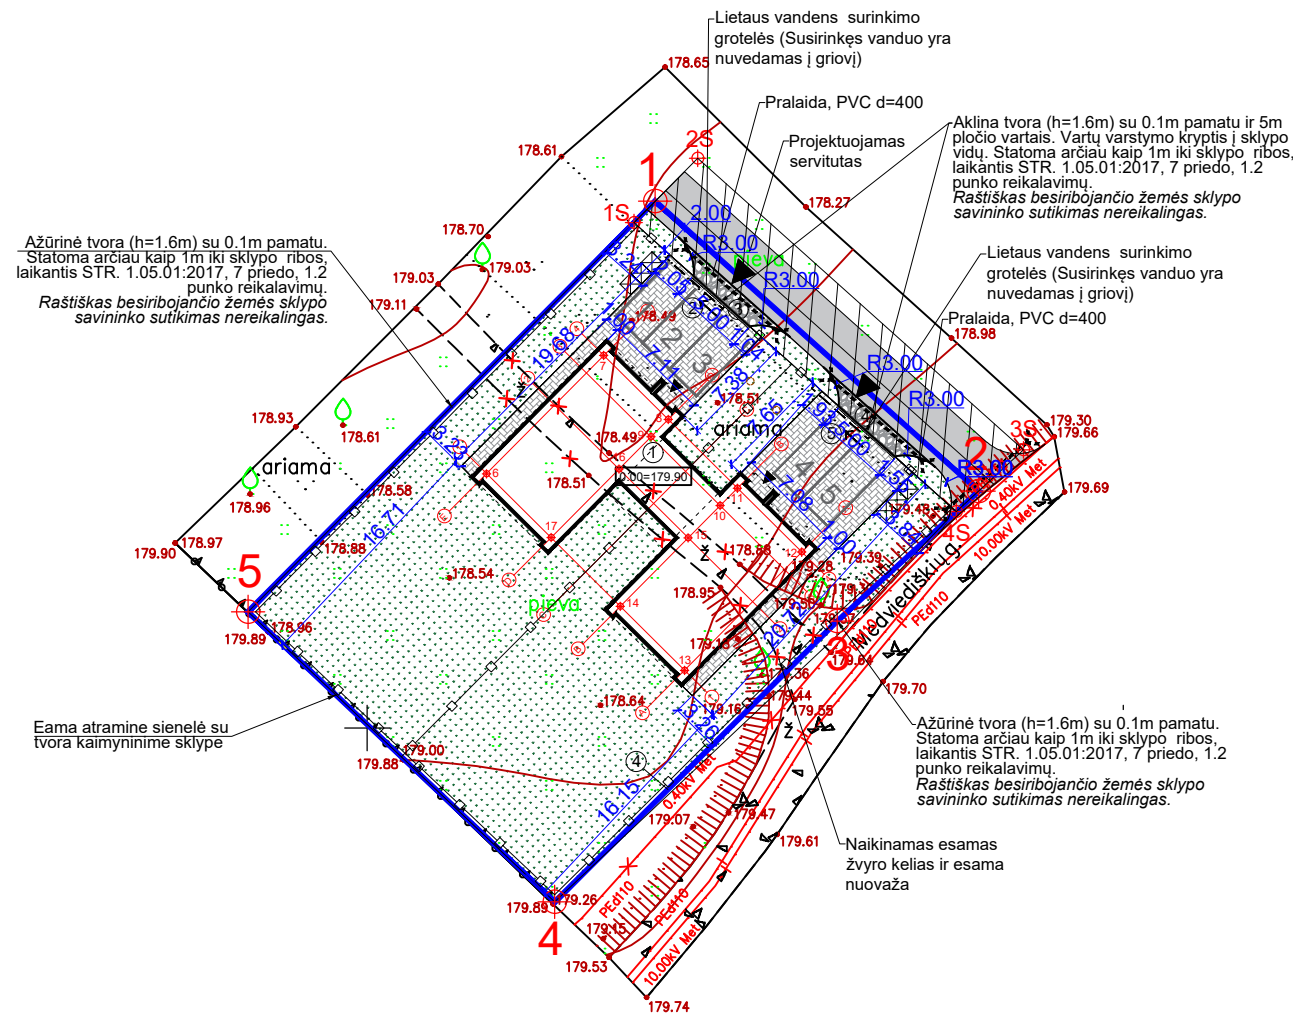


EKSPLIKACIJA	
①	Projektuojamas dvibutis gyvenamasis namas
②	Projektuojama automobilių stovėjimo vieta (3 vnt. ~59,35 m ²)
③	Projektuojamas įvažiavimas į sklypą
④	Projektuojamas įvažiavimas į sklypą
⑤	Projektuojama automobilių stovėjimo vieta (2 vnt. 64,88 m ²)
BENDRIEJI RODIKLIAI	
Sklypo plotas	1086 m ²
Užstatymo intensyvumas	24 %
Užstatymo tankumas	20 %
Užstatymo plotas	215.33 m ²
Gyvenamojo namo	
Užstatymo plotas	215.33 m ²
Bendras plotas	262.80 m ²
Naudingas plotas	262.80 m ²
Stybinis tūris	1255.13 m ³
SUTARTINIAI ŽYMĖJIMAI	
	Sklypo riba
	Įvažiavimas/pagrindinis įėjimas
	Buitinių atliekų konteinerių vieta
	Žvyras
	Trinkelės (~169.61)
	Veja ir dekoratyviniai augalai (~714.43m ²)
	Automobilių stovėjimo vietos 5 - kieme
	Tvora
	5 metrų pločio vartai
	Naikinamas esamas žvyro kelias ir esama nuovaža


KOORDINAČIŲ ŽINIARAŠTIS			
		X	Y
Sklypo kampų			
1.	R	6068134.82	573419.04
2.	R	6068115.66	573440.44
3.	R	6068107.07	573431.08
4.	R	6068088.50	573412.40
5.	R	6068107.67	573392.11
Servitutų kampų			
1.	S	6068133.40	573417.63
2.	S	6068137.66	573421.86
3.	S	6068118.38	573443.40
4.	S	6068114.30	573438.96
Gyvenamojo namo ašių susikirtimo			
6.		6068116.81	573407.89
7.		6068124.62	573415.64
8.		6068120.39	573419.90
9.		6068119.24	573418.76
10.		6068114.70	573423.34
11.		6068115.85	573424.48
12.		6068111.62	573428.74
13.		6068103.81	573420.99
14.		6068108.04	573416.73
15.		6068112.57	573421.22
16.		6068117.11	573416.64
17.		6068112.58	573412.15

PASTABOS : Topografinis planas suderintas ir integruotas TOPD, unikalus Nr. ir data 41:21:4490; 2021-05-28

		UAB "ARCHITEKTŪROS MENAS" Konstitucijos pr. 23 B-korp. 510 kab., Vilnius		Objektas: DVIBUTIS GYVENAMASIS NAMAS MEDVEDIŠKIŲ G. 26, MEDVEDIŠKIŲ K., ZUJŪNŲ SEN., VILNIAUS R. SAV. (SKLYPO KAD. NR. 4110/0200:339) STATYBOS PROJEKTAS	
Atestato Nr.	Pareigos	Vardas, Pavardė	Parašas	Brėžinys:	LAIDA
A 1664	PV, Arch	S. Savickas		SKLYPO SUTVARKYMO PLANAS M 1:500	0
024899	Arch.	K. Kurtovas			LAPAS
LT	Užsakovas: O.U	Žymuo: 21/23-PP-03		1	1

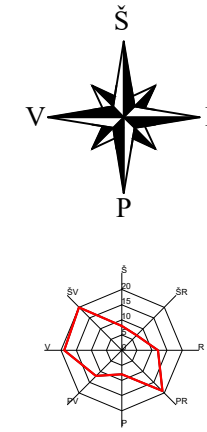

SITUACIJOS SCHEMA

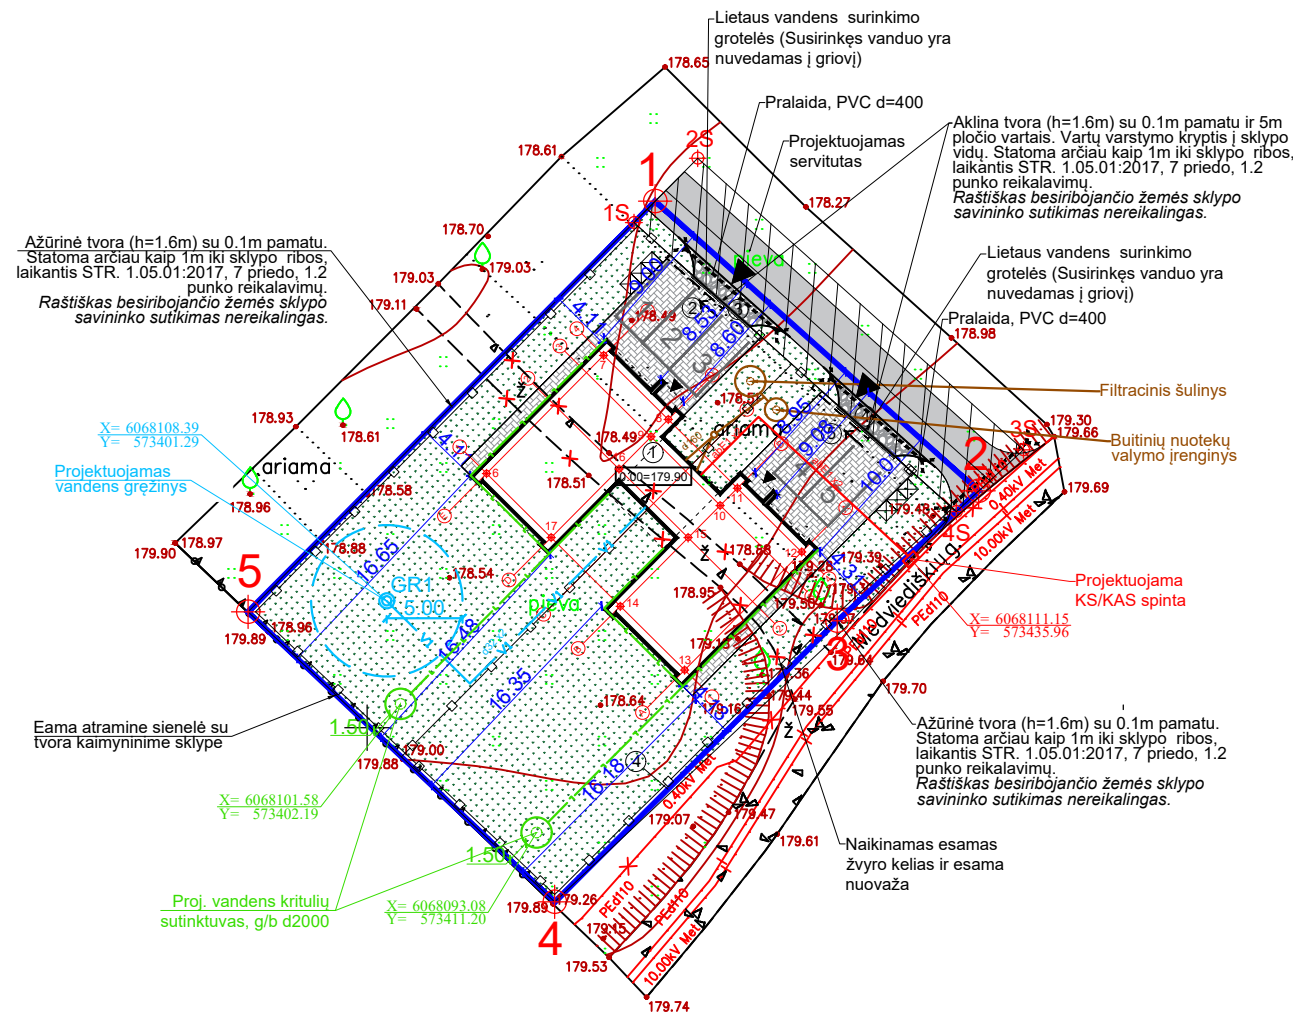


EKSPLIKACIJA	
①	Projektuojamas dvibutis gyvenamasis namas
②	Projektuojama automobilių stovėjimo vieta (3 vnt. ~59,35 m ²)
③	Projektuojamas įvažiavimas į sklypą
④	Projektuojamas įvažiavimas į sklypą
⑤	Projektuojama automobilių stovėjimo vieta (2 vnt. 64,88 m ²)
BENDRIEJI RODIKLIAI	
Sklypo plotas	1086 m ²
Užstatymo intensyvumas	24 %
Užstatymo tankumas	20 %
Užstatymo plotas	215.33 m ²
Gyvenamojo namo	
Užstatymo plotas	215.33 m ²
Bendras plotas	262.80 m ²
Naudingas plotas	262.80 m ²
Stybinis tūris	1255.13 m ³
SUTARTINIAI ŽYMĖJIMAI	
	Sklypo riba
	Įvažiavimas/pagrindinis įėjimas
	Buitinių atliekų konteinerių vieta
	Žvyras
	Trinkelės (~169.61)
	Veja ir dekoratyviniai augalai (~714.43m ²)
	Automobilių stovėjimo vietos 5 - kieme
	Tvora
	5 metrų pločio vartai
	Naikinamas esamas žvyro kelias ir esama nuvažė

KOORDINACIŲ ŽINIARAŠTIS			
		X	Y
Sklypo kampų			
1.	R	6068134.82	573419.04
2.	R	6068115.66	573440.44
3.	R	6068107.07	573431.08
4.	R	6068088.50	573412.40
5.	R	6068107.67	573392.11
Servitutų kampų			
1.	S	6068133.40	573417.63
2.	S	6068137.66	573421.86
3.	S	6068118.38	573443.40
4.	S	6068114.30	573438.96
Gyvenamojo namo ašiu susikirtimo			
6.		6068116.81	573407.89
7.		6068124.62	573415.64
8.		6068120.39	573419.90
9.		6068119.24	573418.76
10.		6068114.70	573423.34
11.		6068115.85	573424.48
12.		6068111.62	573428.74
13.		6068103.81	573420.99
14.		6068108.04	573416.73
15.		6068112.57	573421.22
16.		6068117.11	573416.64
17.		6068112.58	573412.15
INŽINERINIŲ TINKLŲ ŽYMĖJIMAI			
	Proj. buitinių nuotekų valymo įrenginiai		
	Proj. lietaus vandens kritulių surinktuvas		
	Proj. lietaus surinkimo tinklas		
	Proj. lauko vandentiekis		
	Vandens gręžinys		
	Proj. buitinė nuotekynė		
	Proj. 0.4 kV abonentinė kab. linija		
	KS/KAS spinta		

PASTABOS : Topografinis planas suderintas ir integruotas TOPD, unikalus Nr. ir data 41:21:4490; 2021-05-28


UAB "ARCHITEKTŪROS MENAS" Konstitucijos pr. 23 B-korp. 510 kab., Vilnius				Objektas: DVIBUTIS GYVENAMASIS NAMAS MEDVEDIŠKIŲ G. 26, MEDVEDIŠKIŲ K., ZUJŪNŲ SEN., VILNIAUS R. SAV. (SKLYPO KAD. NR. 4110/0200:339) STATYBOS PROJEKTAS			
Atestato Nr.	Pareigos	Vardas, Pavardė	Parašas	Brėžinys:	LAIDA		
A 1664	PV, Arch	S. Savickas		SUVESTINIS SKLYPO INŽINERINIŲ TINKLŲ PLANAS	0		
024899	Arch.	K. Kurtovas		M 1:500			
LT	Užsakovas:	Žymuo:			LAPAS	LAPŲ	
	O.U	21/23-PP-04			1	1	

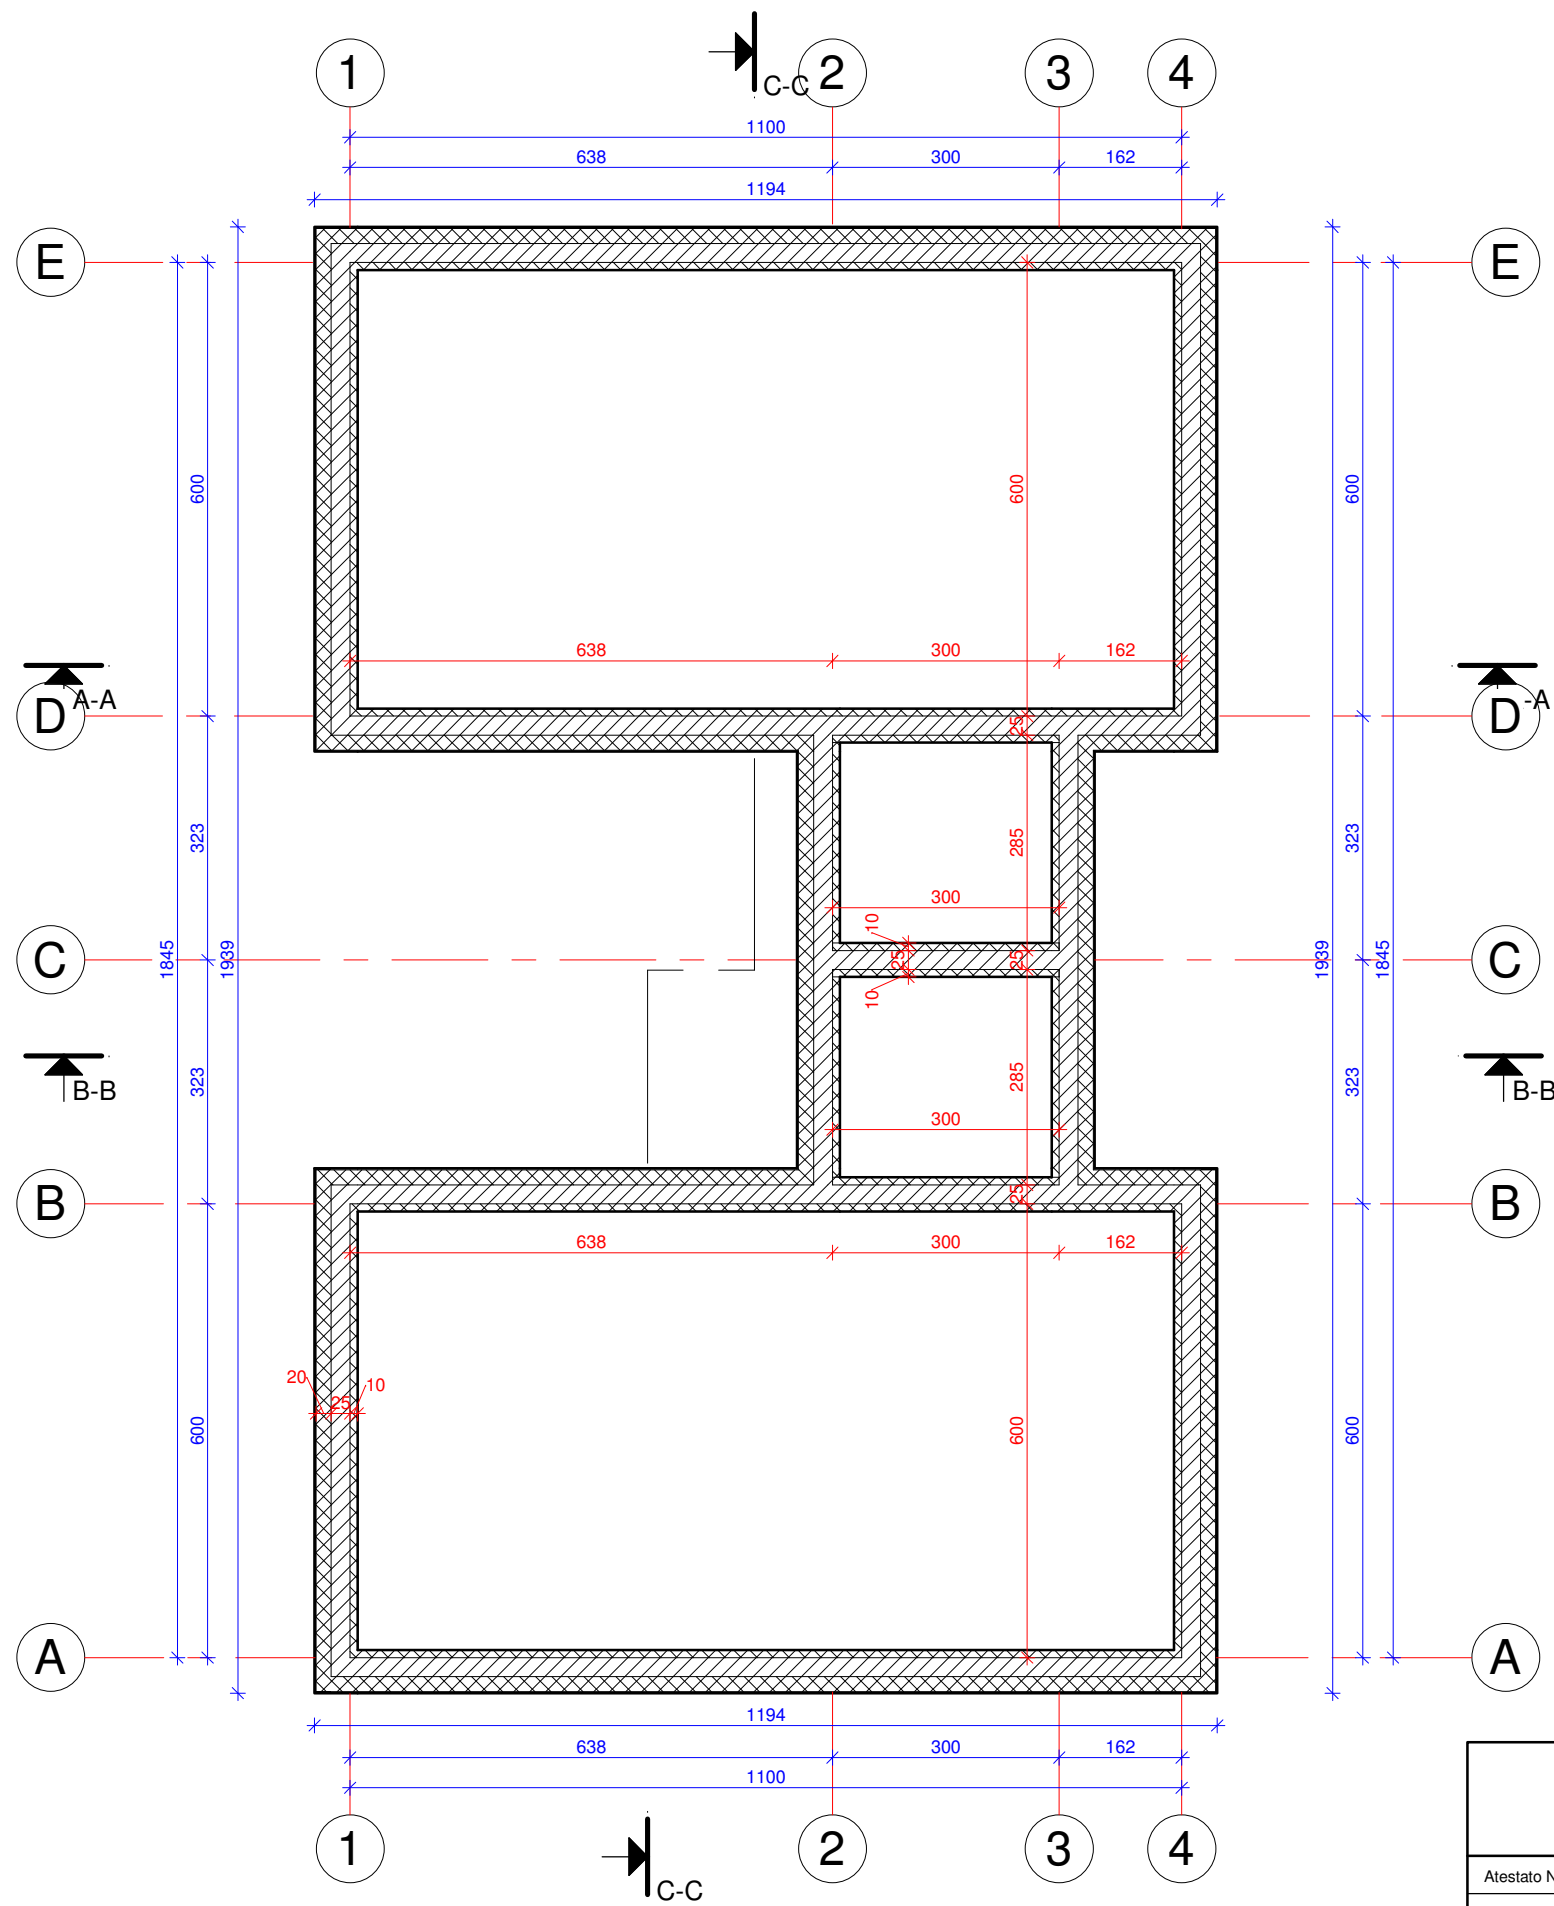

SUTARTINIAI ŽYMĖJIMAI	
Žymėjimas	Pamatų sudėtis
	Apdaila Termoizoliacija 200 mm Mūras 250mm Termoizoliacija 100 mm
	Termoizoliacija 100 mm Mūras 250mm Termoizoliacija 100 mm
	Polis, d=250mm

PASTABA: pamatų plane pateikiamas rostverko planas.
Polių išdėstymo planas pateikiamas statinio konstrukcinėje dalyje

		UAB "ARCHITEKTŪROS MENAS" Konstitucijos pr. 23-B, 510, Vilnius		Objektas: DVIBUTIS GYVENAMASIS NAMAS MEDVIEDIŠKIŲ G. 26, MEDVIEDIŠKIŲ K., ZUJŪNŲ SEN., VILNIAUS R. SAV. (SKLYPO KAD. NR. 4110/0200:339) STATYBOS PROJEKTAS	
Atestato Nr.	Pareigos	Vardas, Pavardė	Parašas	Brėžinys: Pamatų planas M 1 : 100	Laida
A 1664	PV, Arch.	S. Savickas			0
	024899	Arch.	K. Kurtovas	Užsakovas: O.U	Žymuo:
LT					21/23-PP-05
					Lapų 1

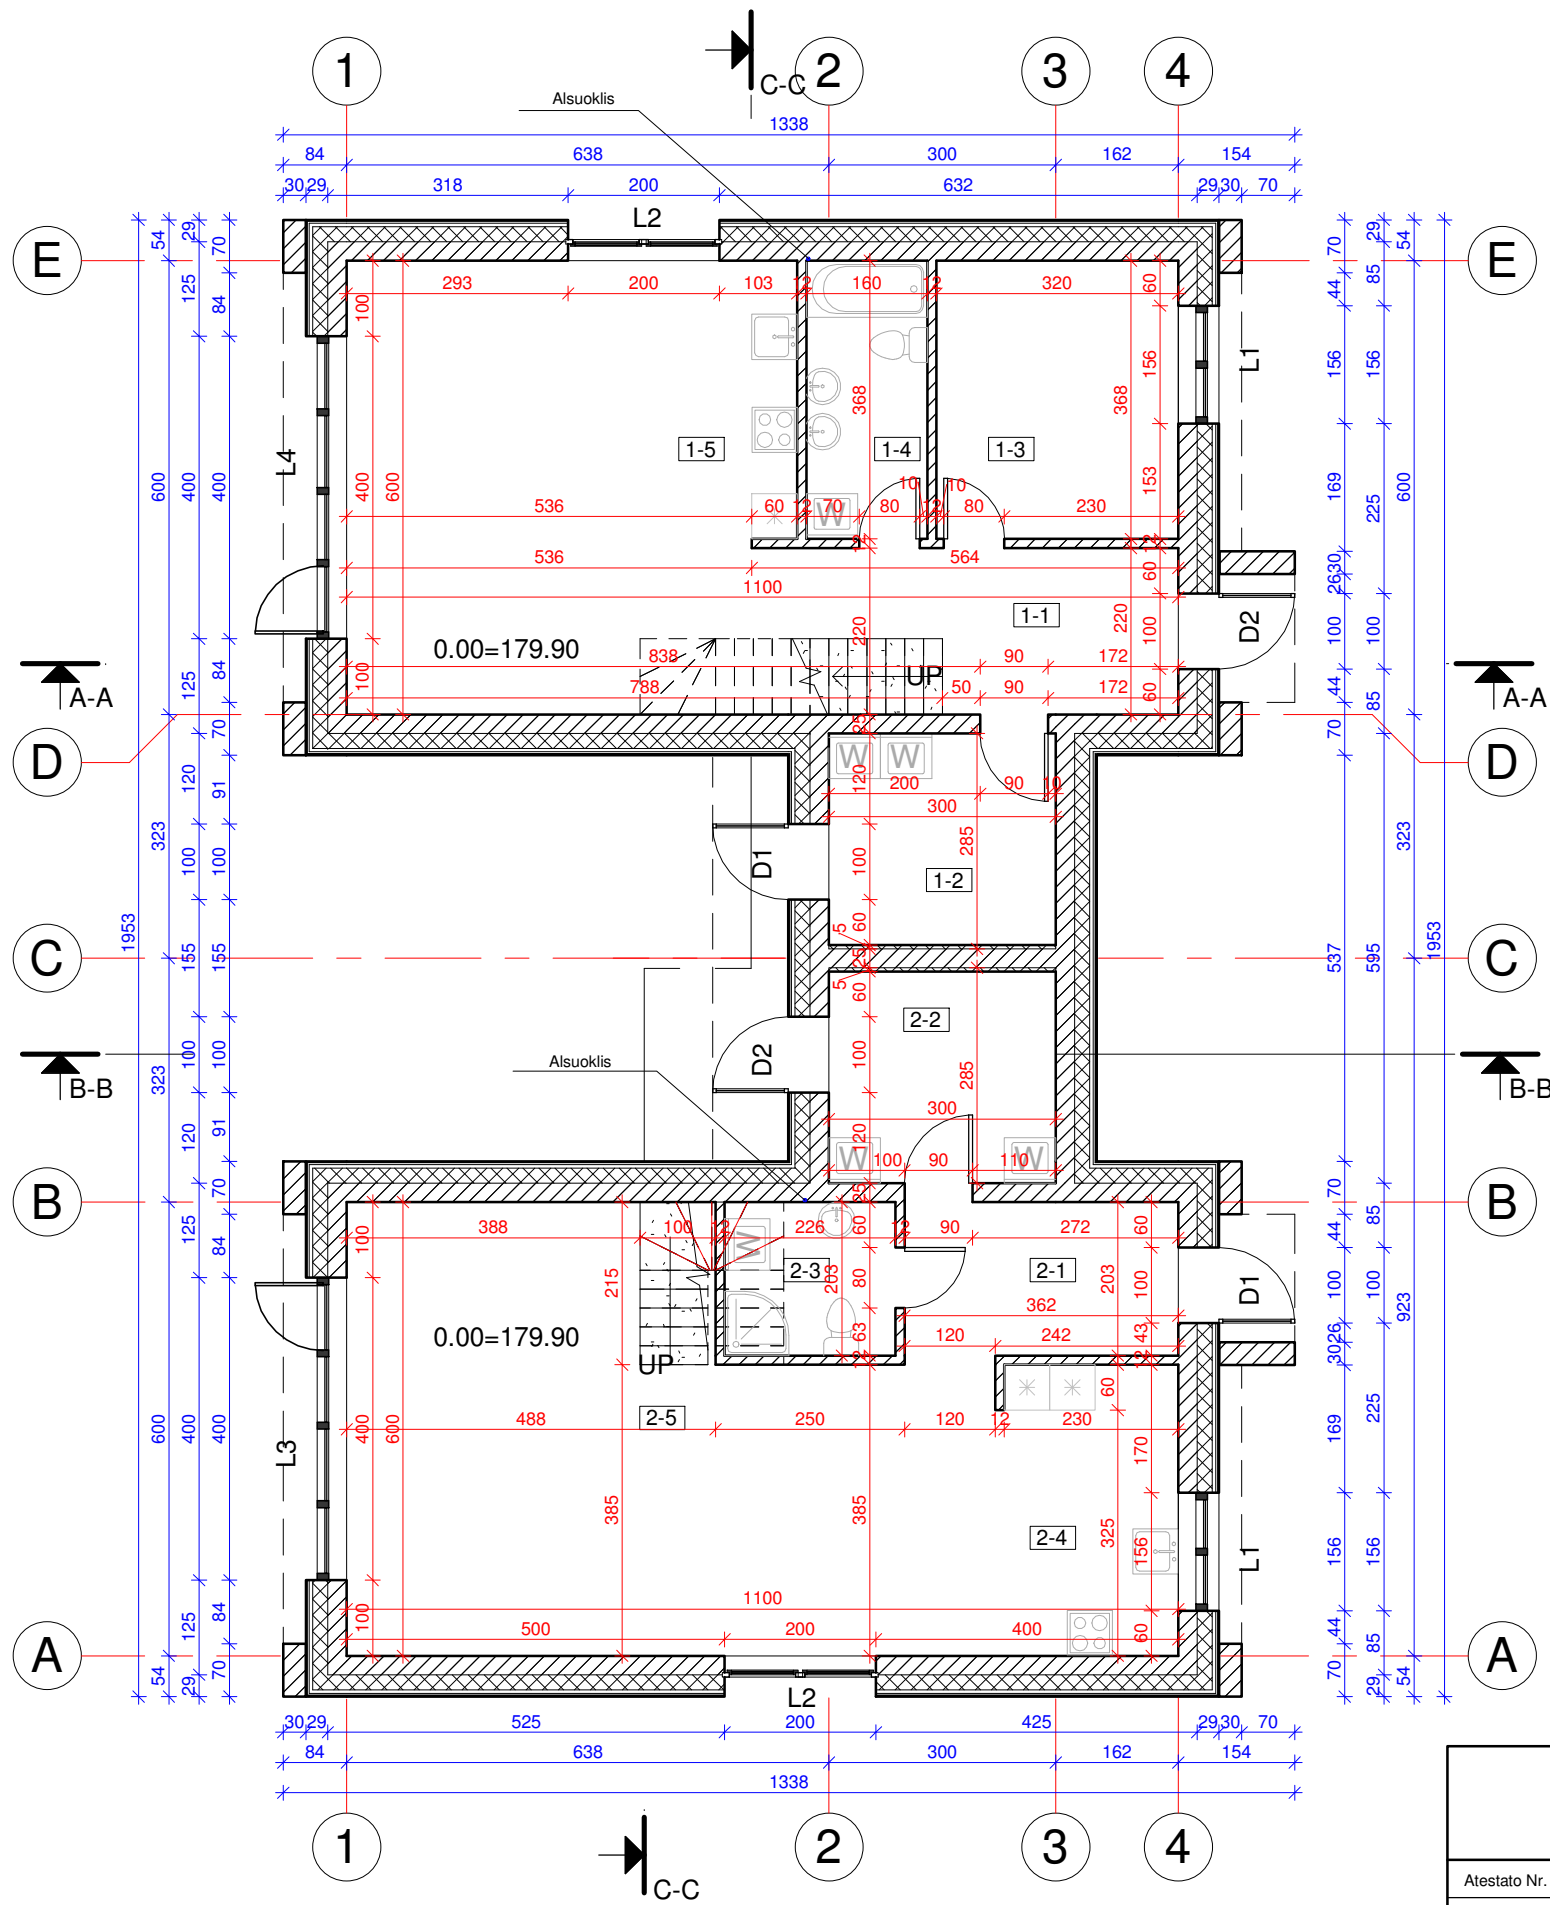

1 BUTO 1 AUKŠTO PATALPŲ EKSPLIKACIJA


wt	Pavadinimas	Plotas
1-1	Holas	8.95 m ²
1-2	Katilinė	8.40 m ²
1-3	Miegamasis kambarys	11.78 m ²
1-4	Vonios kambarys	5.89 m ²
1-5	Svetainė / Virtuvė	37.35 m ²
		72.36 m ²

2 BUTO 1 AUKŠTO PATALPŲ EKSPLIKACIJA

wt	Pavadinimas	Plotas
2-1	Holas	7.50 m ²
2-2	Katilinė	8.40 m ²
2-3	Vonios kambarys	4.59 m ²
2-4	Virtuvė	9.25 m ²
2-5	Svetainė / Valgomasis	42.63 m ²
		72.36 m ²

SUTARTINIAI ŽYMĖJIMAI	
Žymėjimas	Sienų sudėtis
	Išorės apdaila 20 mm Šilumos izoliacija 200mm Mūras 250mm
	Mūras 250mm
	Mūras 120 mm

UAB "ARCHITEKTŪROS MENAS" Konstitucijos pr. 23-B, 510, Vilnius		Objektas: DVIBUTIS GYVENAMASIS NAMAS MEDVEDIŠKIŲ G. 26, MEDVEDIŠKIŲ K., ZUJŪNŲ SEN., VILNIAUS R. SAV. (SKLYPO KAD. NR. 4110/0200:339) STATYBOS PROJEKTAS				
				Atestato Nr.	Pareigos	Vardas, Pavardė
A 1664	PV, Arch.	S. Savickas		Brėžinys:	Pirmo aukšto planas	Laida
024899	Arch.	K. Kurtovas				
LT	Užsakovas: O.U	Žymuo:		21/23-PP-06	Lapas	Lapų
					1	1

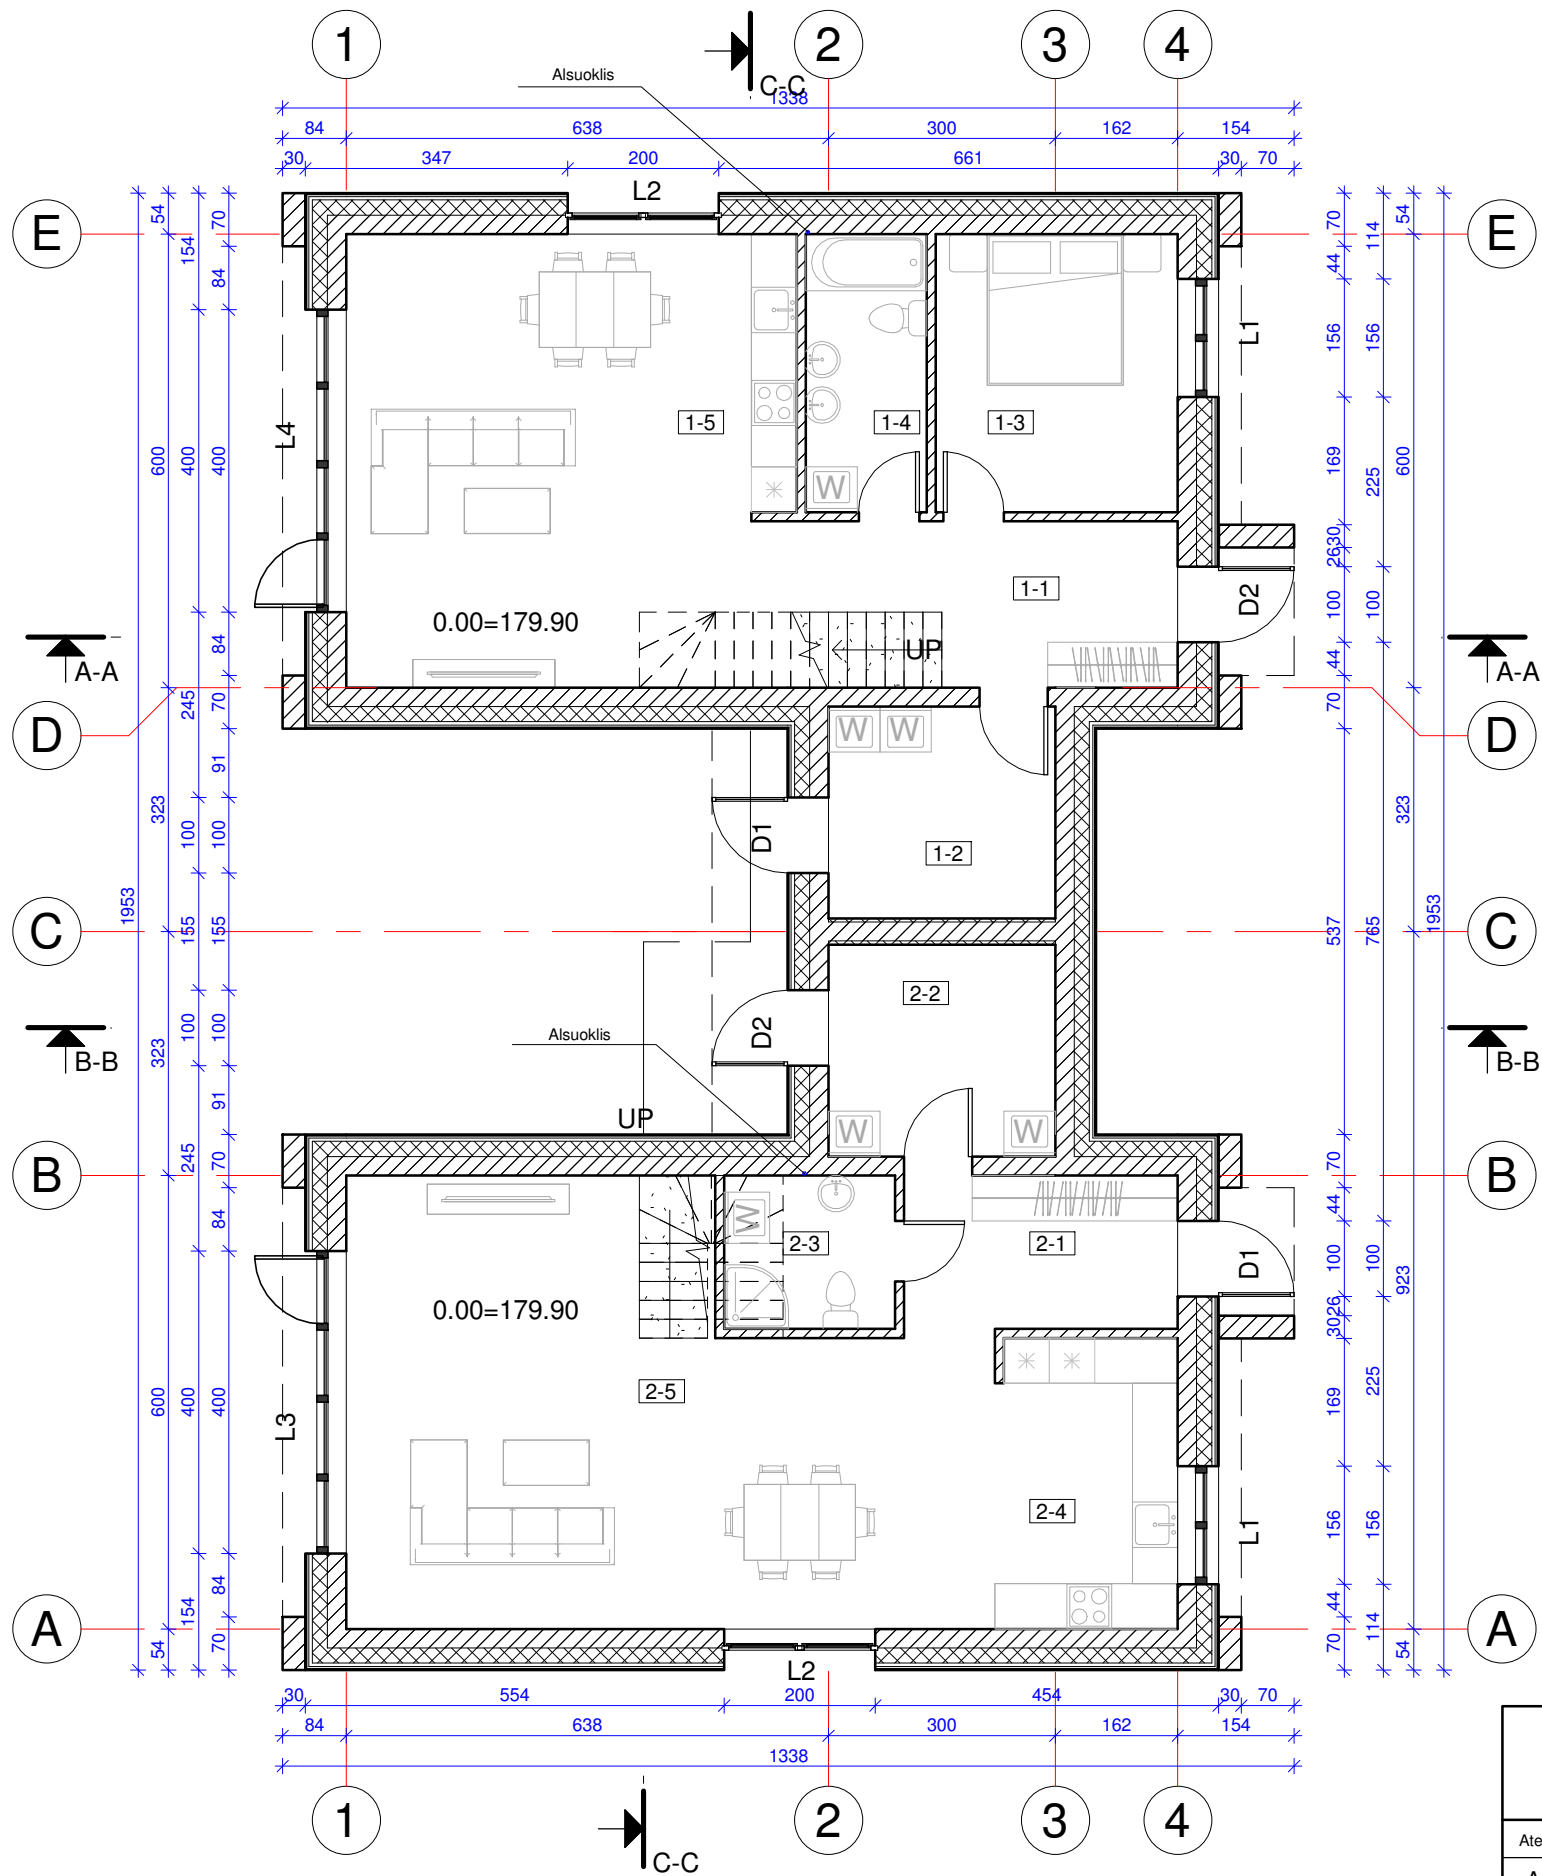

1 BUTO 1 AUKŠTO PATALPŲ EKSPLIKACIJA

wt	Pavadinimas	Plotas
1-1	Holas	8.95 m ²
1-2	Katilinė	8.40 m ²
1-3	Miegamasis kambarys	11.78 m ²
1-4	Vonios kambarys	5.89 m ²
1-5	Svetainė / Virtuvė	37.35 m ²
		72.36 m²


2 BUTO 1 AUKŠTO PATALPŲ EKSPLIKACIJA

wt	Pavadinimas	Plotas
2-1	Holas	7.50 m ²
2-2	Katilinė	8.40 m ²
2-3	Vonios kambarys	4.59 m ²
2-4	Virtuvė	9.25 m ²
2-5	Svetainė / Valgomasis	42.63 m ²
		72.36 m²

SUTARTINIAI ŽYMĖJIMAI

Žymėjimas	Sienų sudėtis
	Išorės apdaila 20 mm Šilumos izoliacija 200mm Mūras 250mm
	Mūras 250mm
	Mūras 120 mm

<p>UAB "ARCHITEKTŪROS MENAS" Konstitucijos pr. 23-B, 510, Vilnius</p>		<p>Objektas: DVIBUTIS GYVENAMASIS NAMAS MEDVEDIŠKIŲ G. 26, MEDVEDIŠKIŲ K., ZUJŪNŲ SEN., VILNIAUS R. SAV. (SKLYPO KAD. NR. 4110/0200:339) STATYBOS PROJEKTAS</p>		
				<p>Brėžinys: Pirmo aukšto planas su baldais M 1 : 100</p>
Atestato Nr.	Pareigos	Vardas, Pavardė	Parašas	Laida
A 1664	PV, Arch.	S. Savickas		0
024899	Arch.	K. Kurtovas		
LT	Užsakovas: O.U		Žymuo: 21/23-PP-07	Lapas 1
				Lapų 1

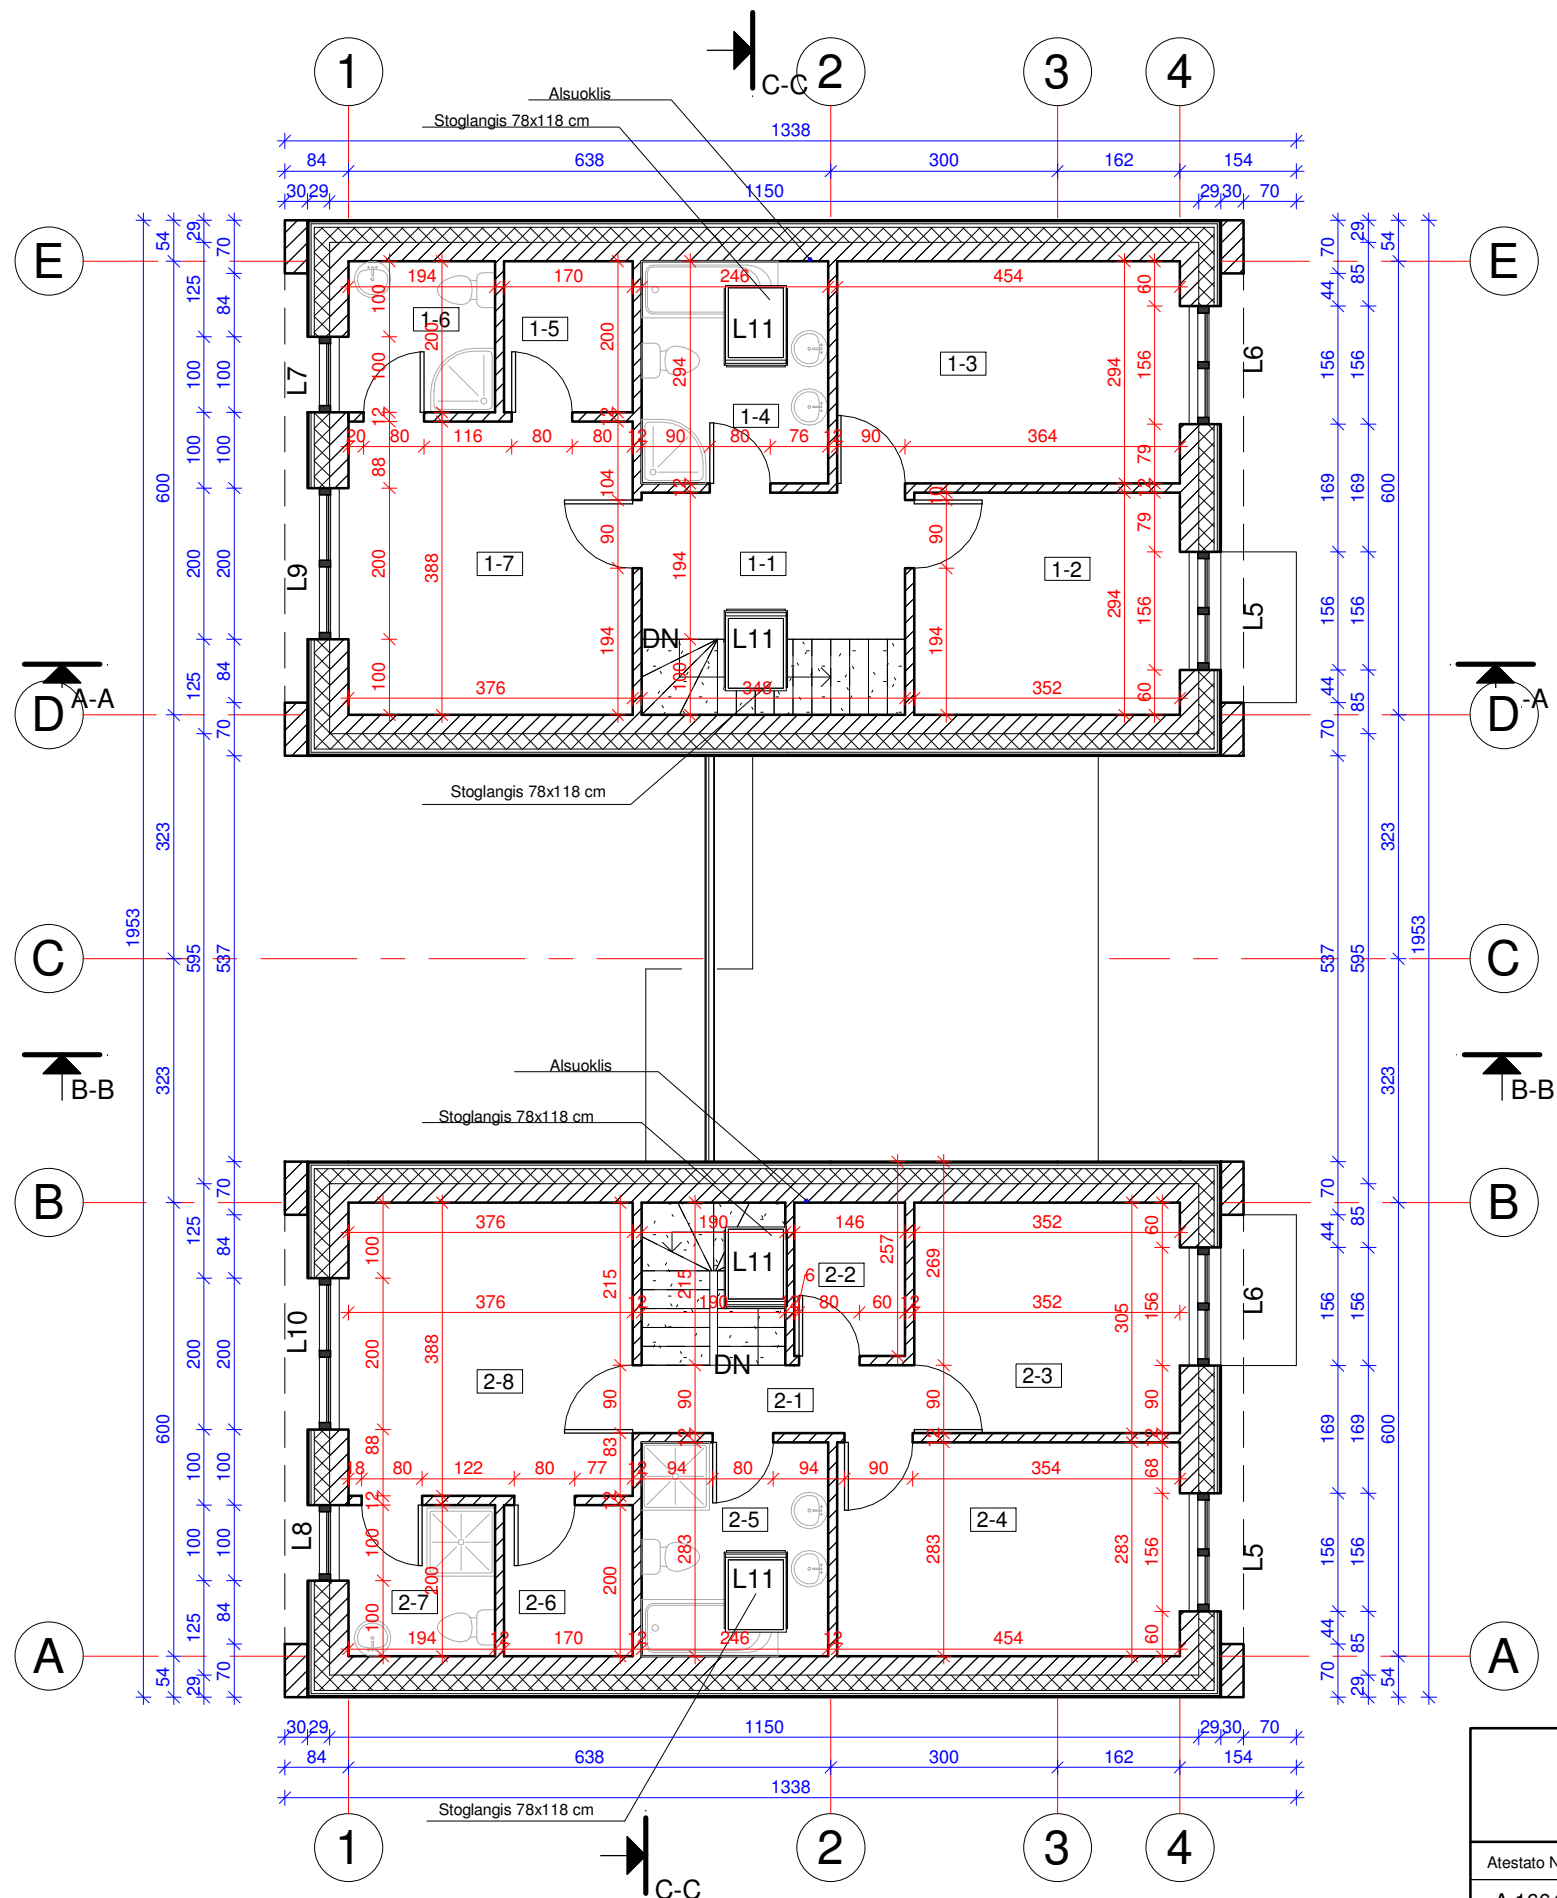

1 BUTO 2 AUKŠTO PATALPŲ EKSPLIKACIJA


wt	Pavadinimas	Plotas
1-1	Holas	6.76 m ²
1-2	Miegamasis kambarys	10.34 m ²
1-3	Miegamasis kambarys	13.33 m ²
1-4	Vonios kambarys	7.25 m ²
1-5	Drabužinė	3.40 m ²
1-6	Vonios kambarys	3.88 m ²
1-7	Miegamasis kambarys	14.59 m ²
		59.54 m ²

2 BUTO 2 AUKŠTO PATALPŲ EKSPLIKACIJA

wt	Pavadinimas	Plotas
2-1	Holas	3.14 m ²
2-2	Drabužinė	2.97 m ²
2-3	Miegamasis kambarys	10.72 m ²
2-4	Miegamasis kambarys	12.84 m ²
2-5	Vonios kambarys	6.97 m ²
2-6	Drabužinė	3.40 m ²
2-7	Vonios kambarys	3.88 m ²
2-8	Miegamasis kambarys	14.59 m ²
		58.51 m ²

SUTARTINIAI ŽYMĖJIMAI	
Žymėjimas	Sienų sudėtis
	Išorės apdaila 20 mm Šilumos izoliacija 200mm Mūras 250mm
	Mūras 250mm
	Mūras 120 mm

		UAB "ARCHITEKTŪROS MENAS" Konstitucijos pr. 23-B, 510, Vilnius		Objektas: DVIBUTIS GYVENAMASIS NAMAS MEDVEDIŠKIŲ G. 26, MEDVEDIŠKIŲ K., ZUJŪNŲ SEN., VILNIAUS R. SAV. (SKLYPO KAD. NR. 4110/0200:339) STATYBOS PROJEKTAS	
Atestato Nr.	Pareigos	Vardas, Pavardė	Parašas	Brėžinys: Antro aukšto planas M 1 : 100	Laida
A 1664	PV, Arch.	S. Savickas			0
024899	Arch.	K. Kurtovas		Žymuo: 21/23-PP-08	Lapas
LT	Užsakovas: O.U				Lapų
					1
					1

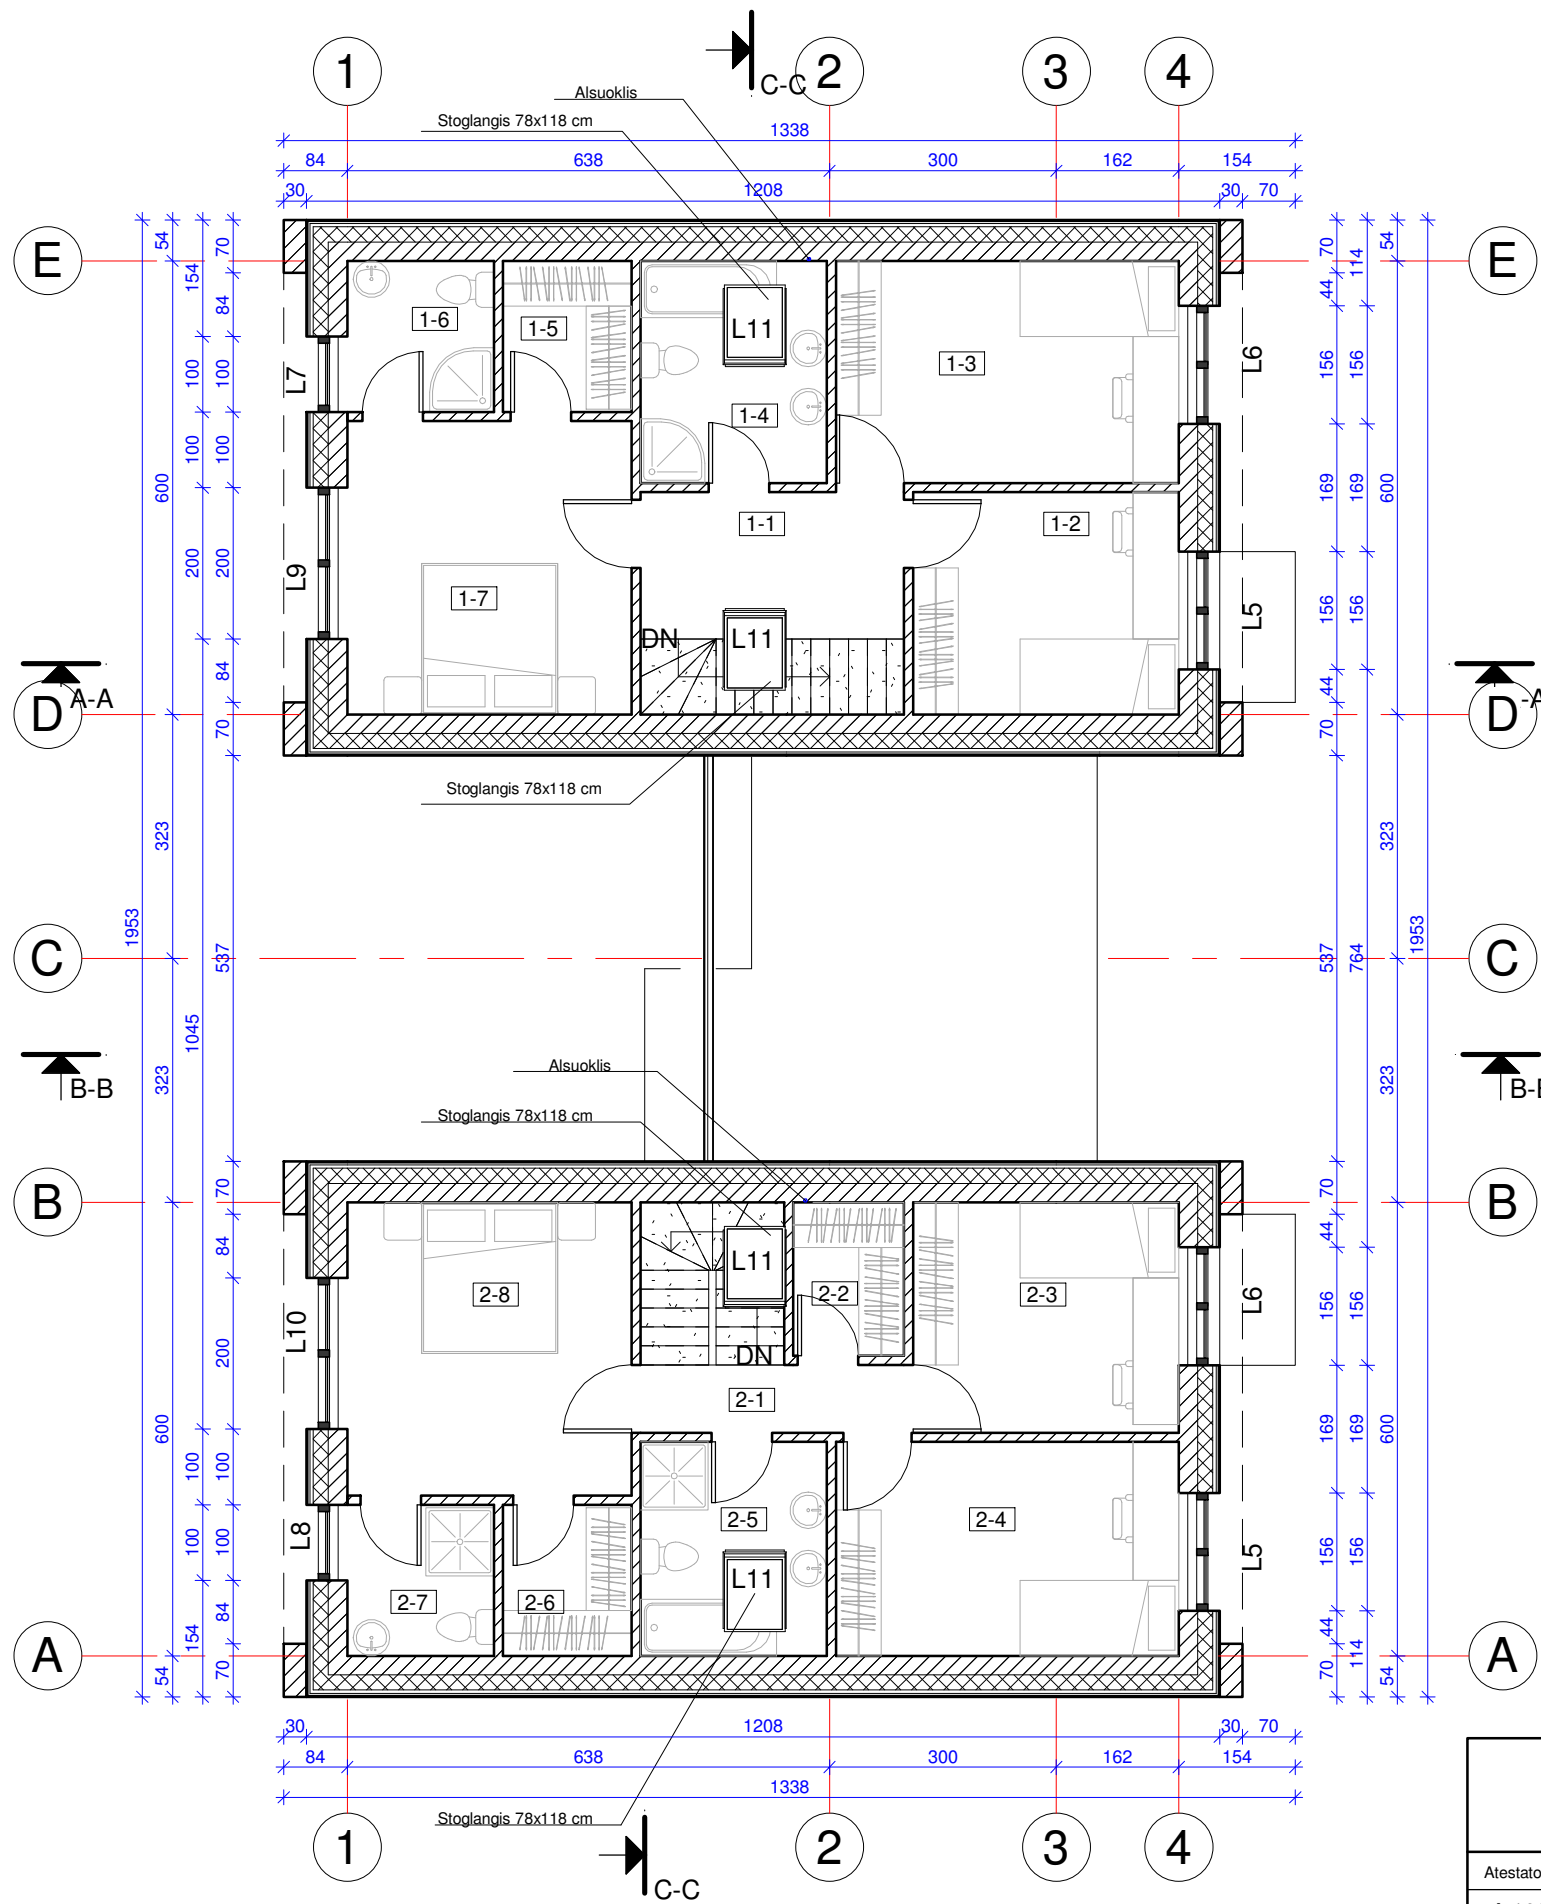

1 BUTO 2 AUKŠTO PATALPŲ EKSPLIKACIJA


wt	Pavadinimas	Plotas
1-1	Holas	6.76 m ²
1-2	Miegamasis kambarys	10.34 m ²
1-3	Miegamasis kambarys	13.33 m ²
1-4	Vonios kambarys	7.25 m ²
1-5	Drabužinė	3.40 m ²
1-6	Vonios kambarys	3.88 m ²
1-7	Miegamasis kambarys	14.59 m ²
		59.54 m ²

2 BUTO 2 AUKŠTO PATALPŲ EKSPLIKACIJA




wt	Pavadinimas	Plotas
2-1	Holas	3.14 m ²
2-2	Drabužinė	2.97 m ²
2-3	Miegamasis kambarys	10.72 m ²
2-4	Miegamasis kambarys	12.84 m ²
2-5	Vonios kambarys	6.97 m ²
2-6	Drabužinė	3.40 m ²
2-7	Vonios kambarys	3.88 m ²
2-8	Miegamasis kambarys	14.59 m ²
		58.51 m ²





SUTARTINIAI ŽYMĖJIMAI	
Žymėjimas	Sienų sudėtis
	Išorės apdaila 20 mm Šilumos izoliacija 200mm Mūras 250mm
	Mūras 250mm
	Mūras 120 mm

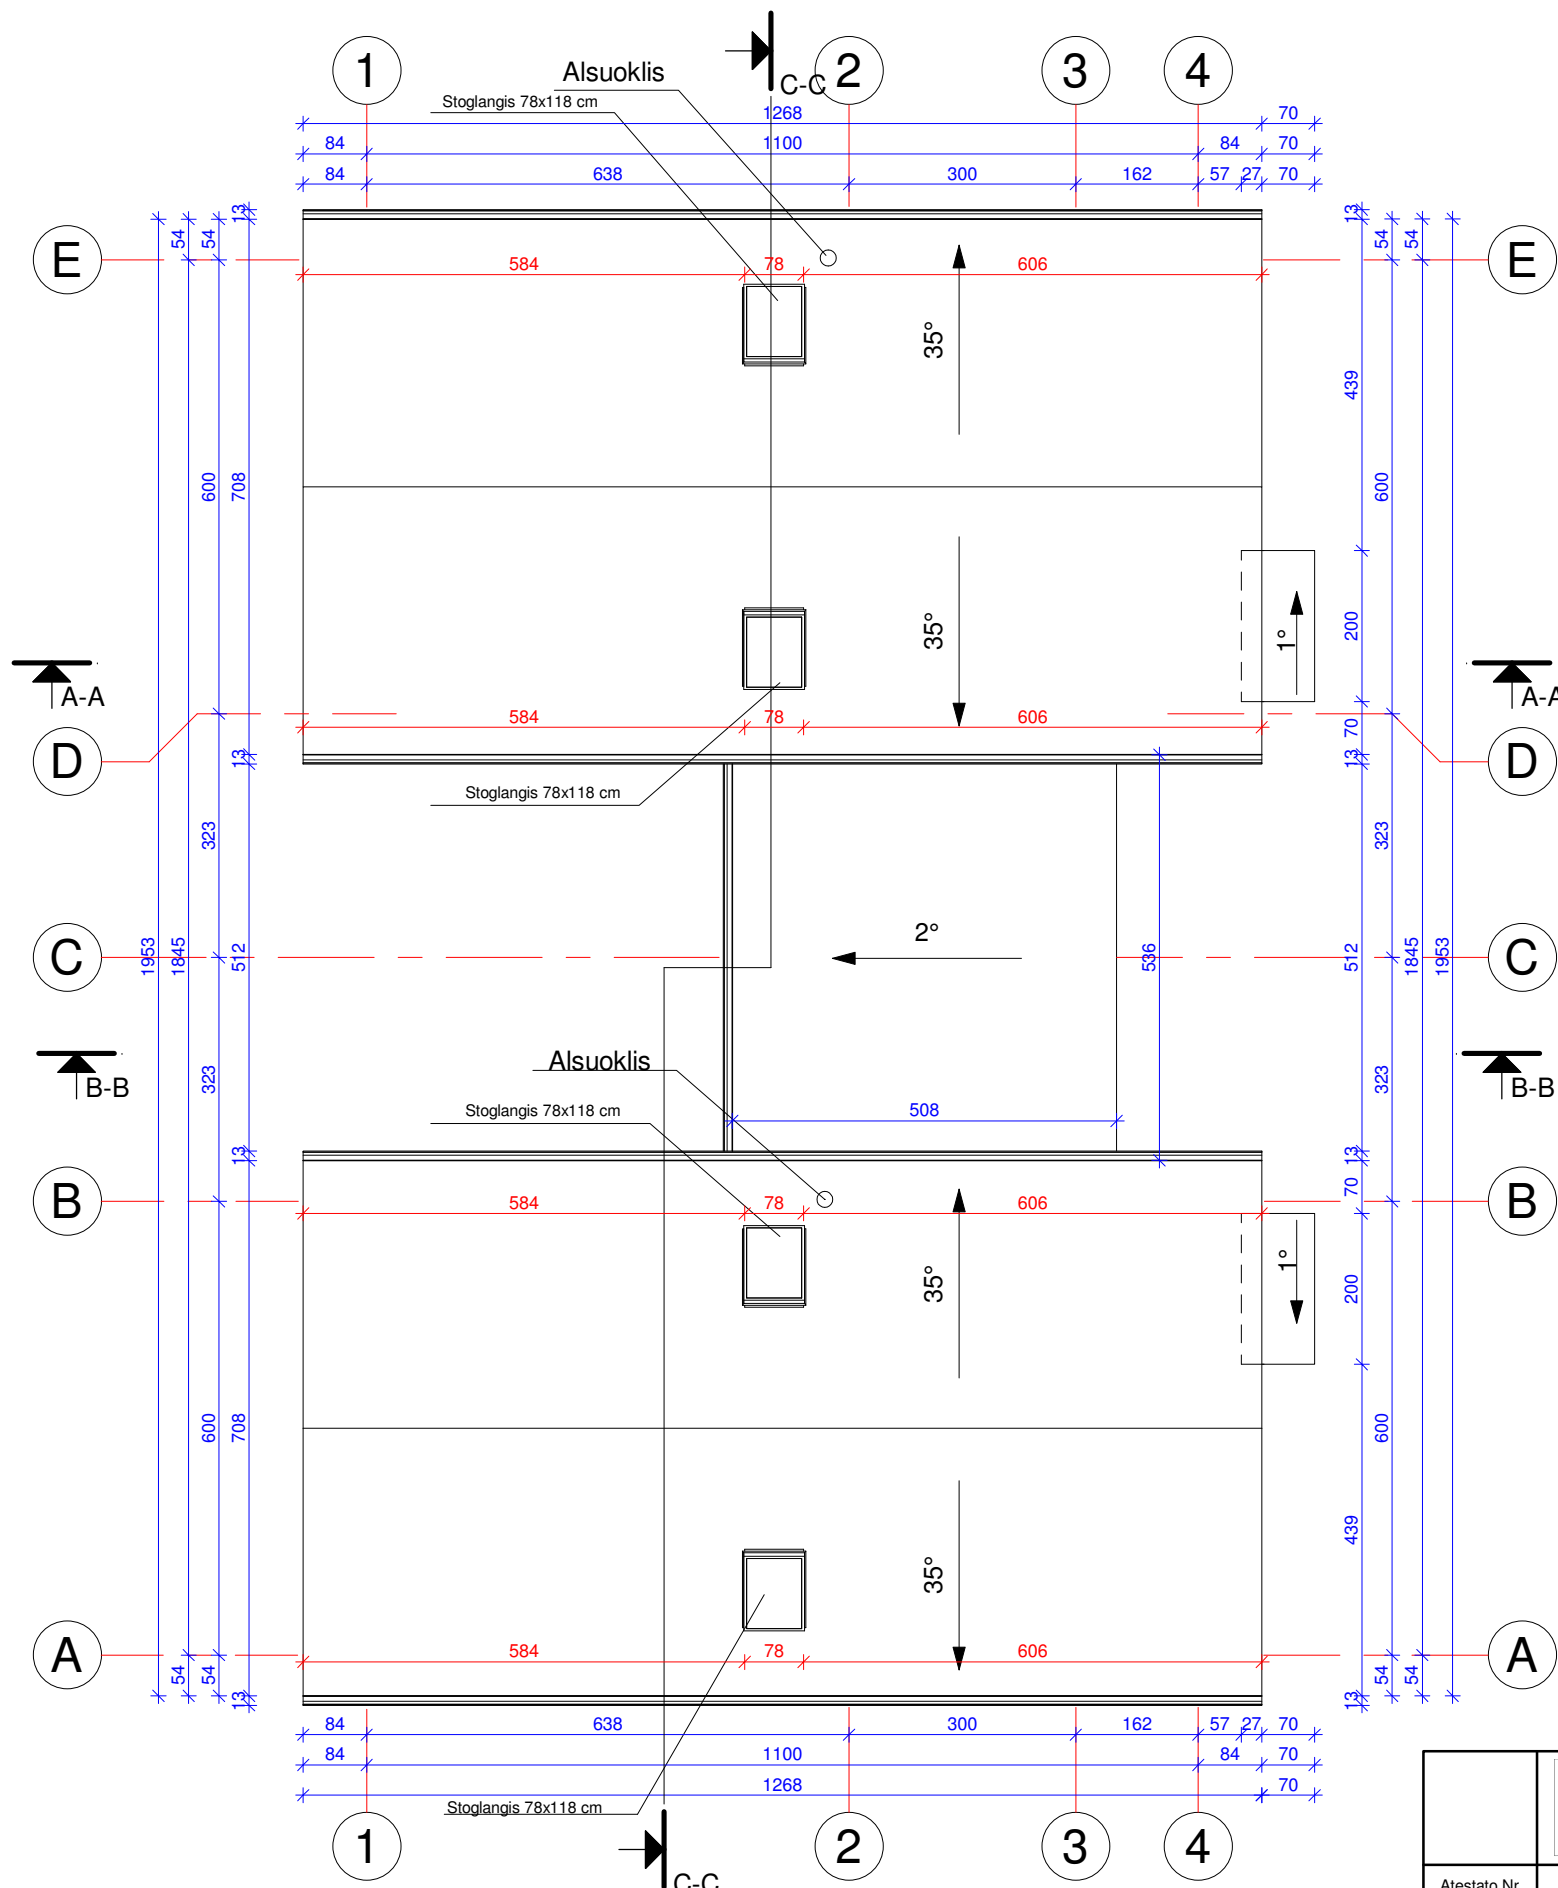		UAB "ARCHITEKTŪROS MENAS" Konstitucijos pr. 23-B, 510, Vilnius		Objektas: DVIBUTIS GYVENAMASIS NAMAS MEDVIEDIŠKIŲ G. 26, MEDVIEDIŠKIŲ K., ZUJŪNŲ SEN., VILNIAUS R. SAV. (SKLYPO KAD. NR. 4110/0200:339) STATYBOS PROJEKTAS	
Atestato Nr.	Pareigos	Vardas, Pavardė	Parašas	Brėžinys: Antro aukšto planas su baldais M 1 : 100	Laida
A 1664 024899	PV, Arch. Arch.	S. Savickas K. Kurtovas			0
LT	Užsakovas: O.U	Žymuo: 21/23-PP-09		Lapas	Lapų
				1	1









EKSPLIKACIJA		
Pavadinimas	mato vienetas	kiekis
Stogo plotas	m ²	~247
Lietloviai	m	~ 56
Lietvamzdžiai	m	~ 50
Žymėjimas	Pavadinimas	
→	stogo nuolydžio kryptis	

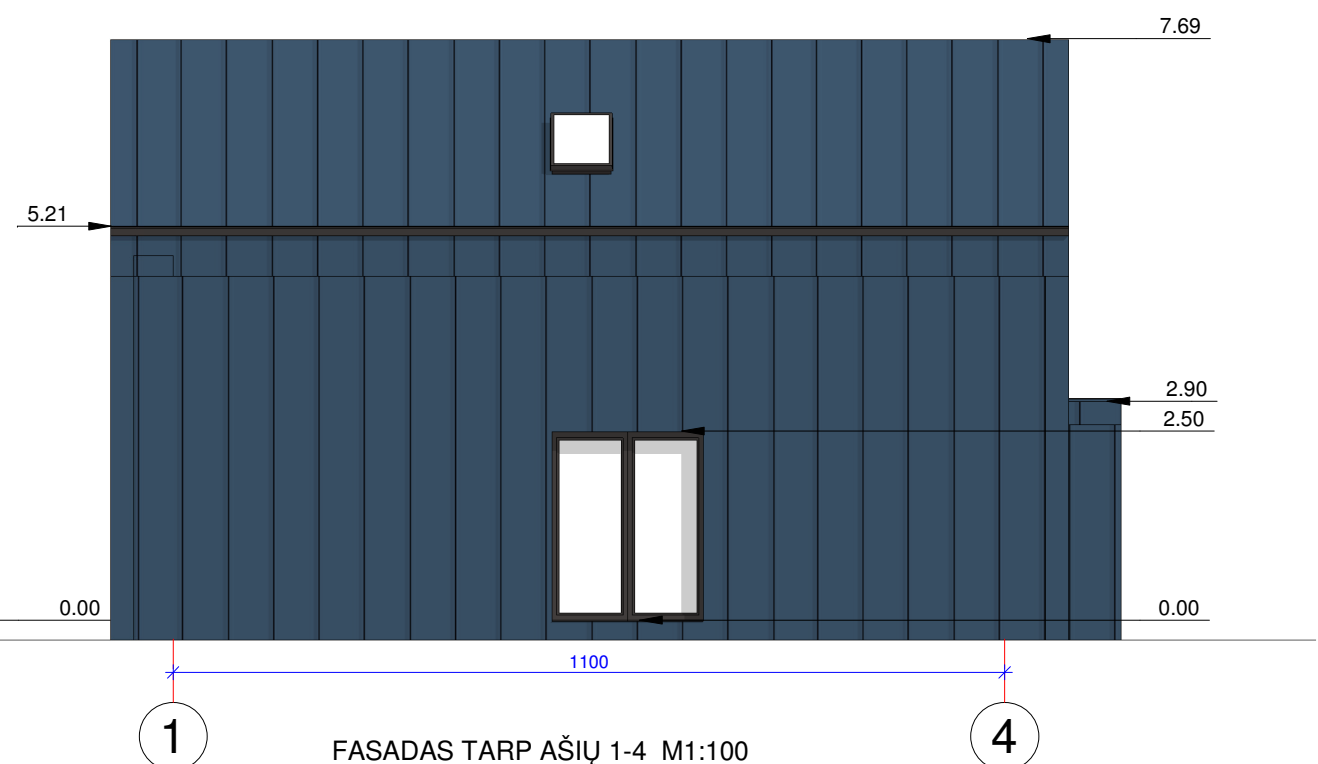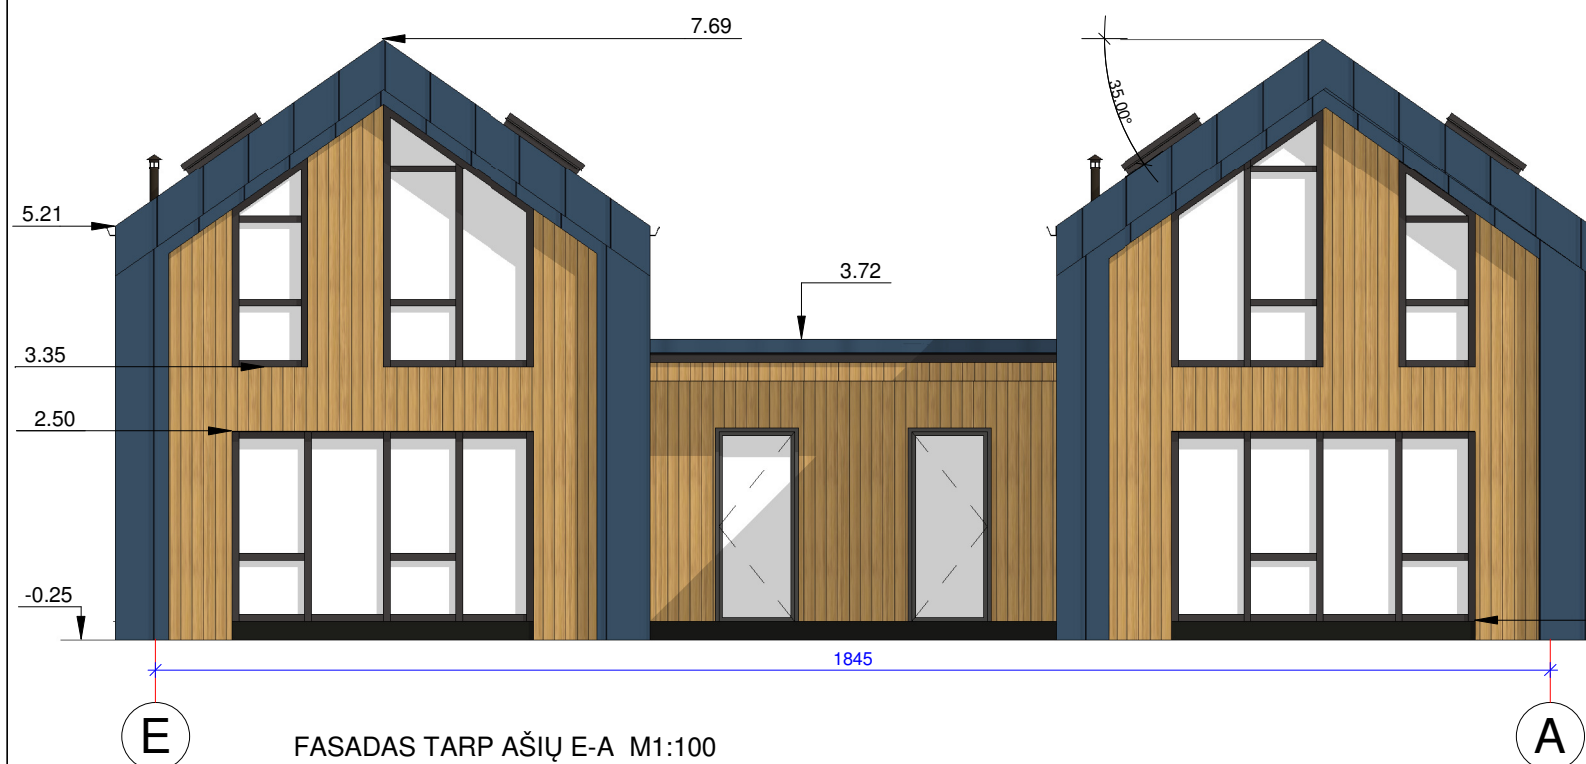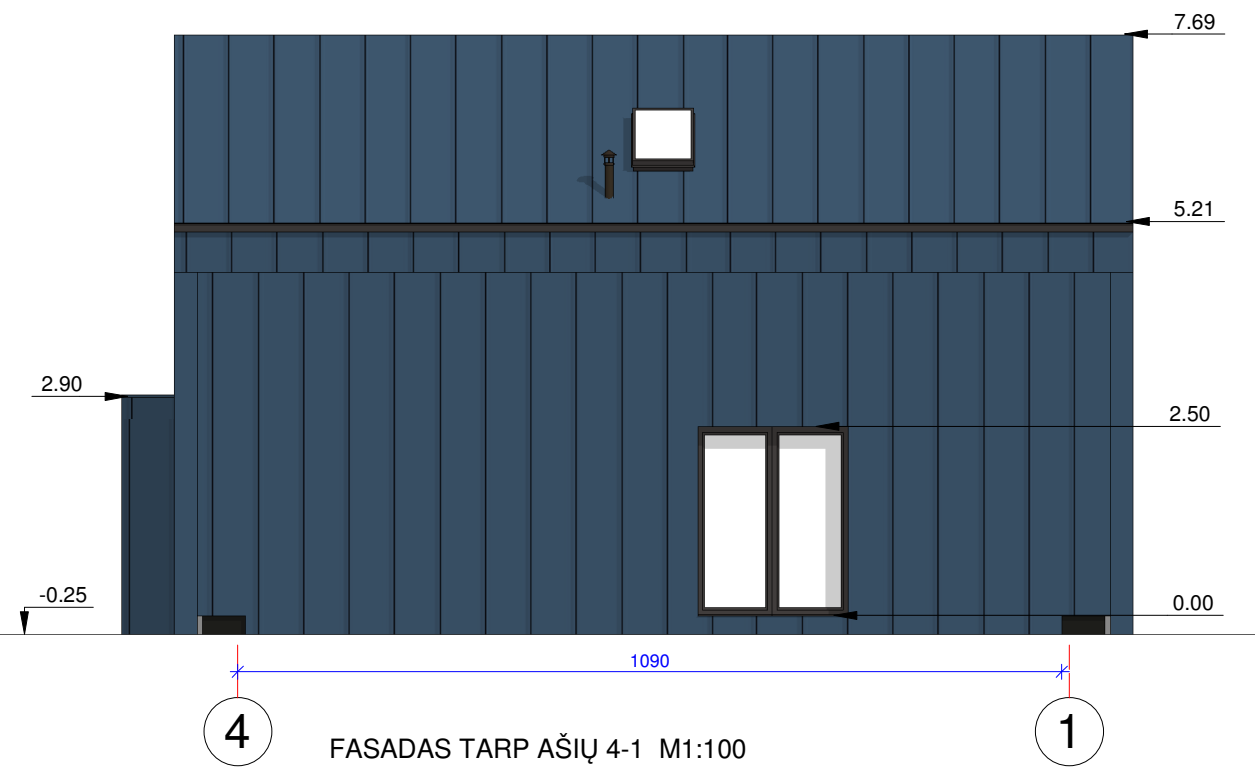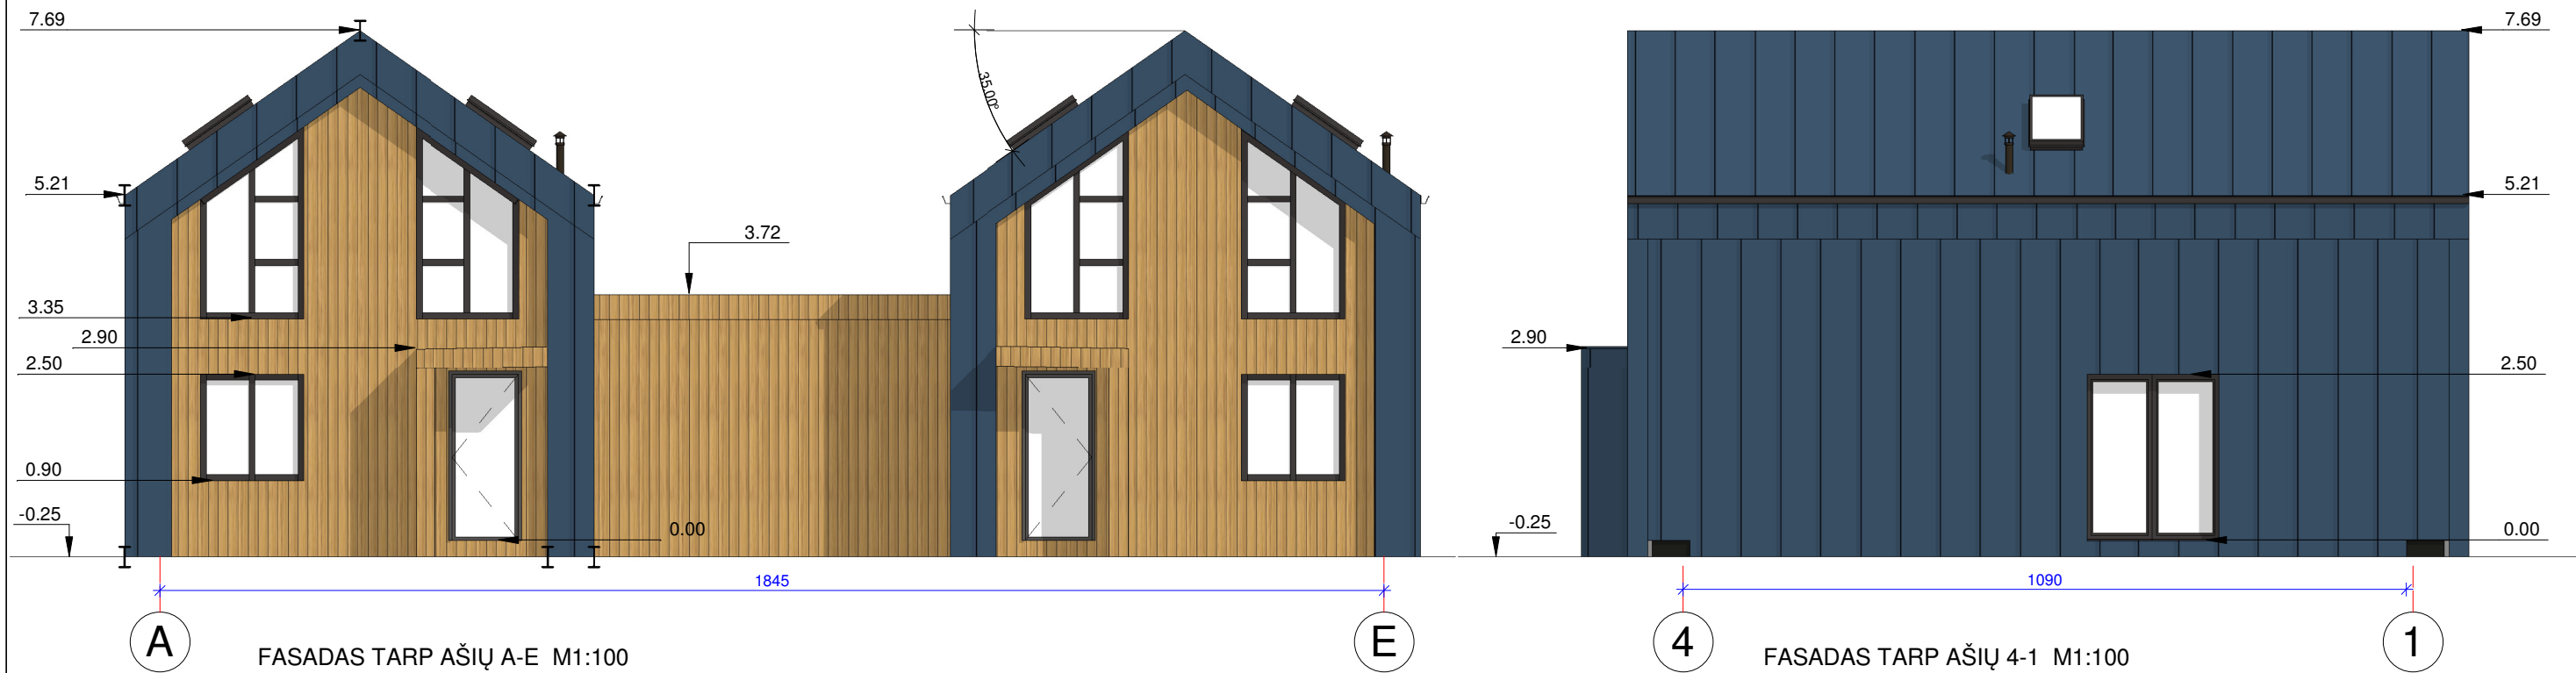 UAB "ARCHITEKTŪROS MENAS" Konstitucijos pr. 23-B, 510, Vilnius		Objektas: DVIBUTIS GYVENAMASIS NAMAS MEDVIEDIŠKIŲ G. 26, MEDVIEDIŠKIŲ K., ZUJŪNŲ SEN., VILNIAUS R. SAV. (SKLYPO KAD. NR. 4110/0200:339) STATYBOS PROJEKTAS	
Atestato Nr.	Pareigos	Vardas, Pavardė	Parašas
A 1664	PV, Arch.	S. Savickas	
024899	Arch.	K. Kurtovas	
LT	Užsakovas: O.U	Brėžinys: Stogo planas M 1 : 100	
		Žymuo:	Lapas Lapų
		21/23-PP-10	1 1



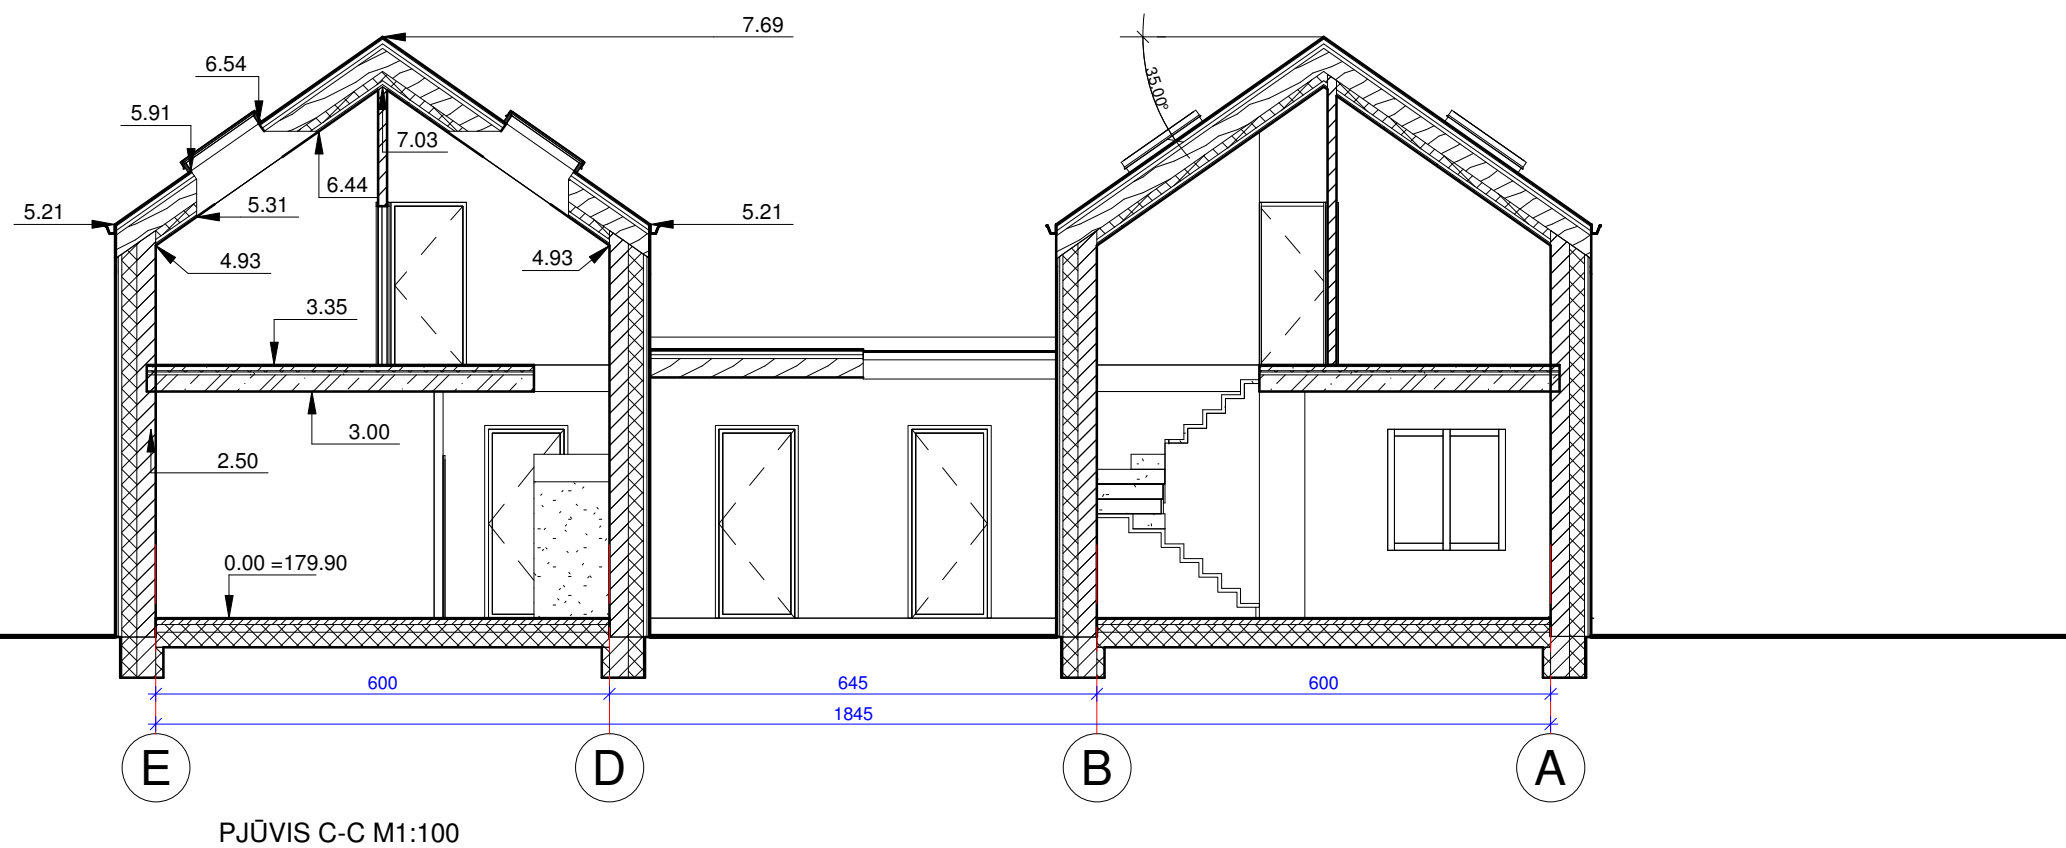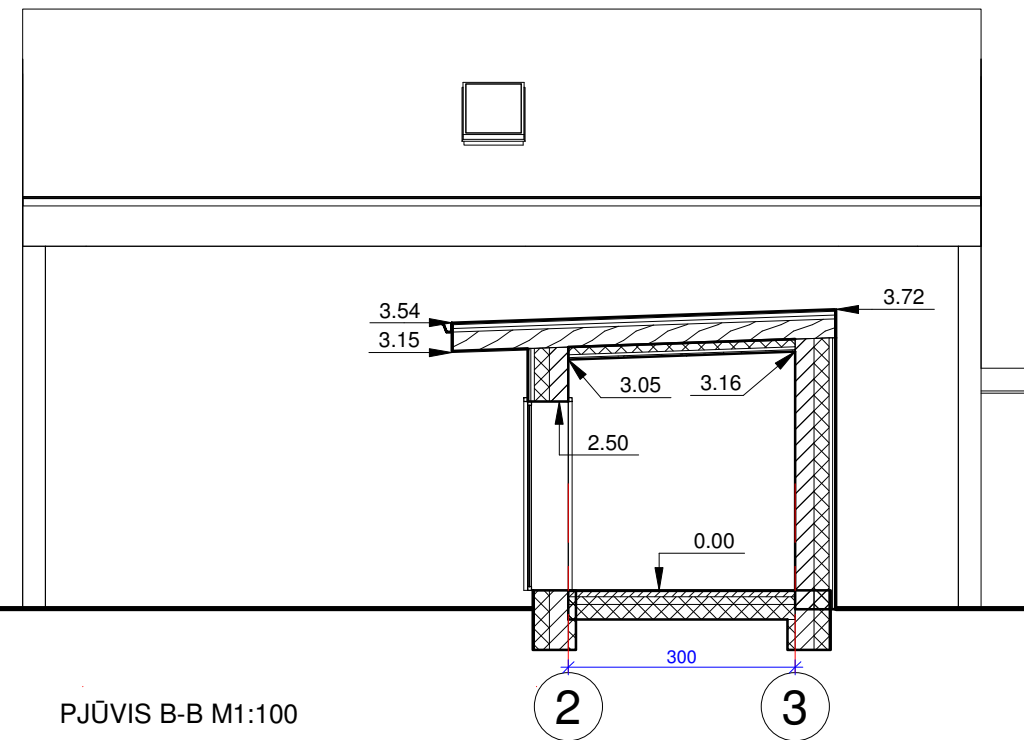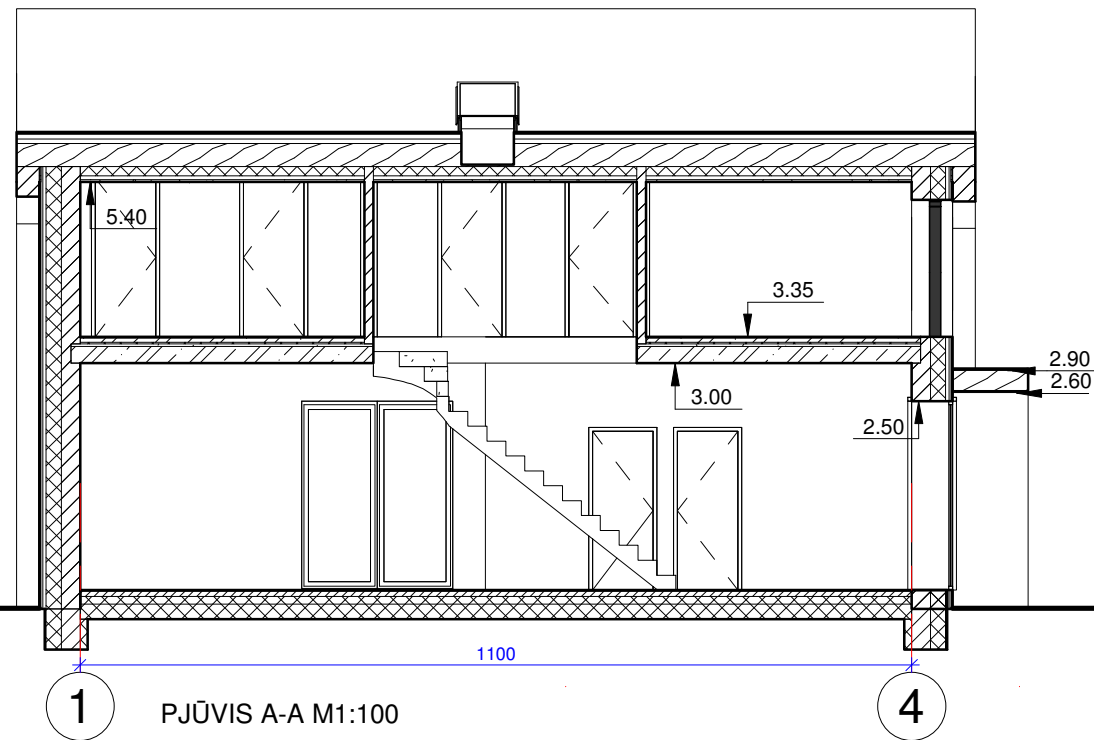


UAB "ARCHITEKTŪROS MENAS" Konstitucijos pr. 23-B, 510, Vilnius		Objektas: DVIBUTIS GYVENAMASIS NAMAS MEDVIEDIŠKIŲ G. 26, MEDVIEDIŠKIŲ K., ZUJŪNŲ SEN., VILNIAUS R. SAV. (SKLYPO KAD. NR. 4110/0200:339) STATYBOS PROJEKTAS			
				Brėžinys:	
Atestato Nr.	Pareigos	Vardas, Pavardė	Parašas	Fasada M 1 : 100	Laida
A 1664	PV, Arch.	S. Savickas			0
024899	Arch.	K. Kurtovas		Žymuo: 21/23-PP-11	Lapas
LT	Užsakovas: O.U				1



 UAB "ARCHITEKTŪROS MENAS" Konstitucijos pr. 23-B, 510, Vilnius		Objektas: DVIBUTIS GYVENAMASIS NAMAS MEDVEDIŠKIŲ G. 26, MEDVEDIŠKIŲ K., ZUJŪNŲ SEN., VILNIAUS R. SAV. (SKLYPO KAD. NR. 4110/0200:339) STATYBOS PROJEKTAS			
Atestato Nr.	Pareigos	Vardas, Pavardė	Parašas	Brėžinys: Pjūviai M 1 : 100	Laida
A 1664 024899	PV, Arch. Arch.	S. Savickas K. Kurtovas	 		0
LT	Užsakovas: O.U		Žymuo: 21/23-PP-12	Lapas	Lapų
				1	1



		 UAB "ARCHITEKTŪROS MENAS" Konstitucijos pr. 23-B, 510, Vilnius		Objektas: DVIBUTIS GYVENAMASIS NAMAS MEDVIEDIŠKIŲ G. 26, MEDVIEDIŠKIŲ K., ZUJŪNŲ SEN., VILNIAUS R. SAV. (SKLYPO KAD. NR. 4110/0200:339) STATYBOS PROJEKTAS		
Atestato Nr.	Pareigos	Vardas, Pavardė	Parašas	Brėžinys:	Laida	
A 1664 024899	PV, Arch. Arch.	S. Savickas K. Kurtovas	 			Vizualizacijos M
LT	Užsakovas: O.U		Žymuo:		Lapas	Lapų
			21/23-PP-13		1	1