



FASADAS D-A M 1:100

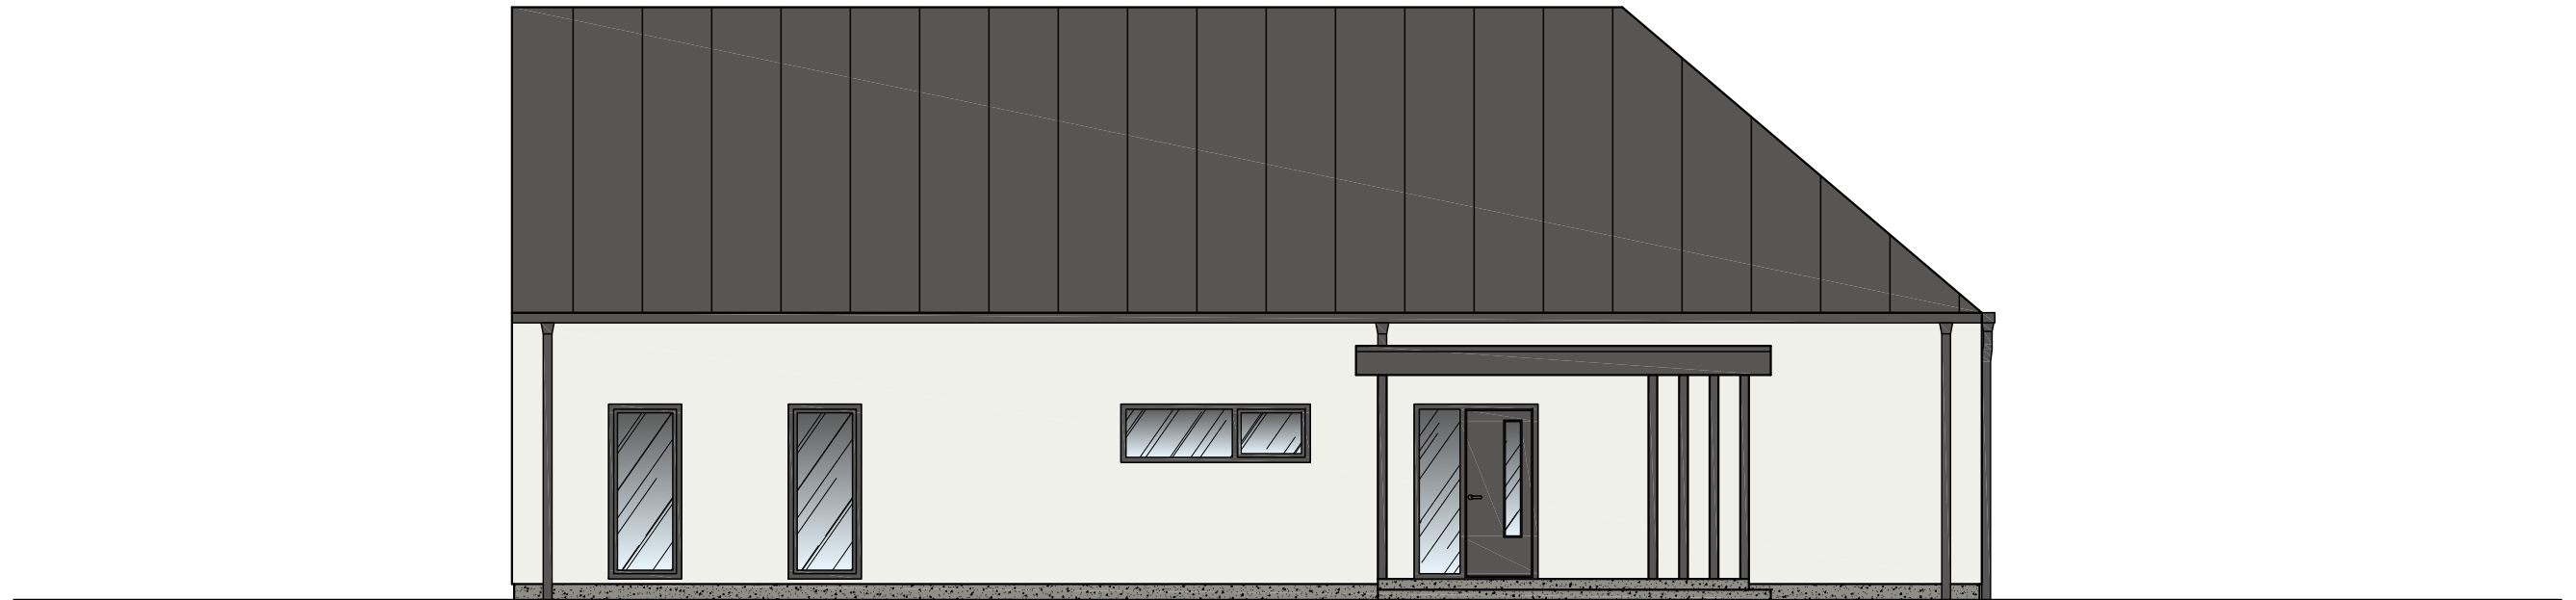

FASADAS 4-1 M 1:100

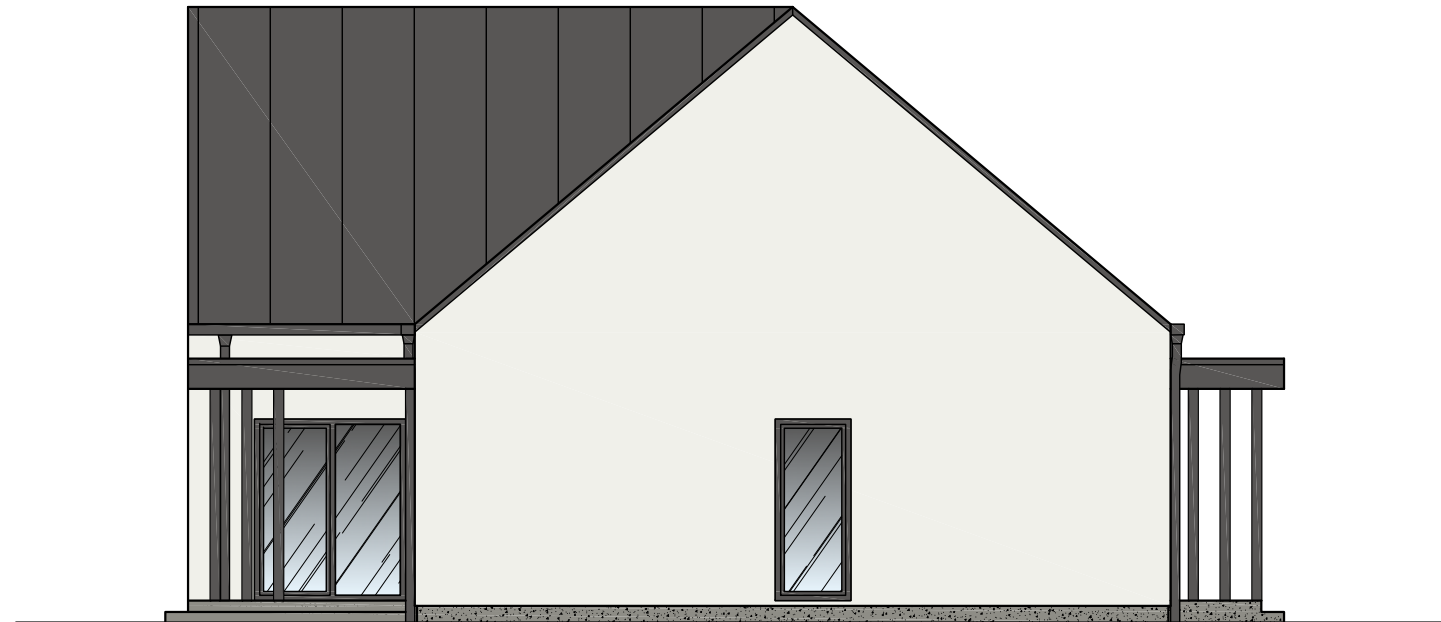

SUTARTINIAI ŽYMĖJIMAI:

- Stogo danga - lygi skarda - tamsiai pilka "RUUKKI", RR23. Latakai ir lietvamzdžiai analogiškos spalvos - RR23.
- Fasadas - dažytas tinkas - šviesiai pilkos spalvos, RAL7047
- Cokolis - dažytas tinkas - tamsiai pilkos spalvos, RAL7043.
- Langų rėmai - tamsiai pilkos spalvos, kaip ir stogas RR23.
- Stiklas


Pastaba: Galimos kitų gamintojų produktų spalvos parenkamos pagal duotų gamintojų spalvų kodus.

PROJEKTINIAI PASIŪLYMAI VIEŠINIMUI 2021-10-20

0	2021-10			
LAIDA	IŠLEIDIMO DATA	LAIDOS STATUSAS, KEITIMO PRIEŽASTIS (JEI TAIKOMA)		
KVAL. PATV. DOK. NR.	UAB "Baltoji linija" Tel. 8-656-99651, 8-656-37651 El. paštas: baltojilinja@gmail.com Tinklapis: www.jurgitaarchitect.lt		STATINIO PROJEKTO PAVADINIMAS. Vieno buto gyvenamo namo ir ūkinio pastato Petkeliškių g. 11, Veiveriai, Prienų r. sav. (skl.kad.Nr. 6962/0004:445) statybos projektas.	
A 1884	PV-arch.	Jurgita Masaitienė	STATINIO NUMERIS IR PAVADINIMAS, DOKUMENTO PAVADINIMAS	LAIDA
A 1884	PDV-arch.	Jurgita Masaitienė	GYVENAMO NAMO FASADAI D-A, 4-1 (SPALVINIS VARIANTAS) M 1:100	0
LT	STATYTOJAS IR (ARBA) UŽSAKOVAS: R. J.		DOKUMENTO ŽYMUO JBL-20210826-S-TDP-SA.B-07	LAPAS 1
				LAPŲ 1



PIRMO AUKŠTO PLANAS M 1:100

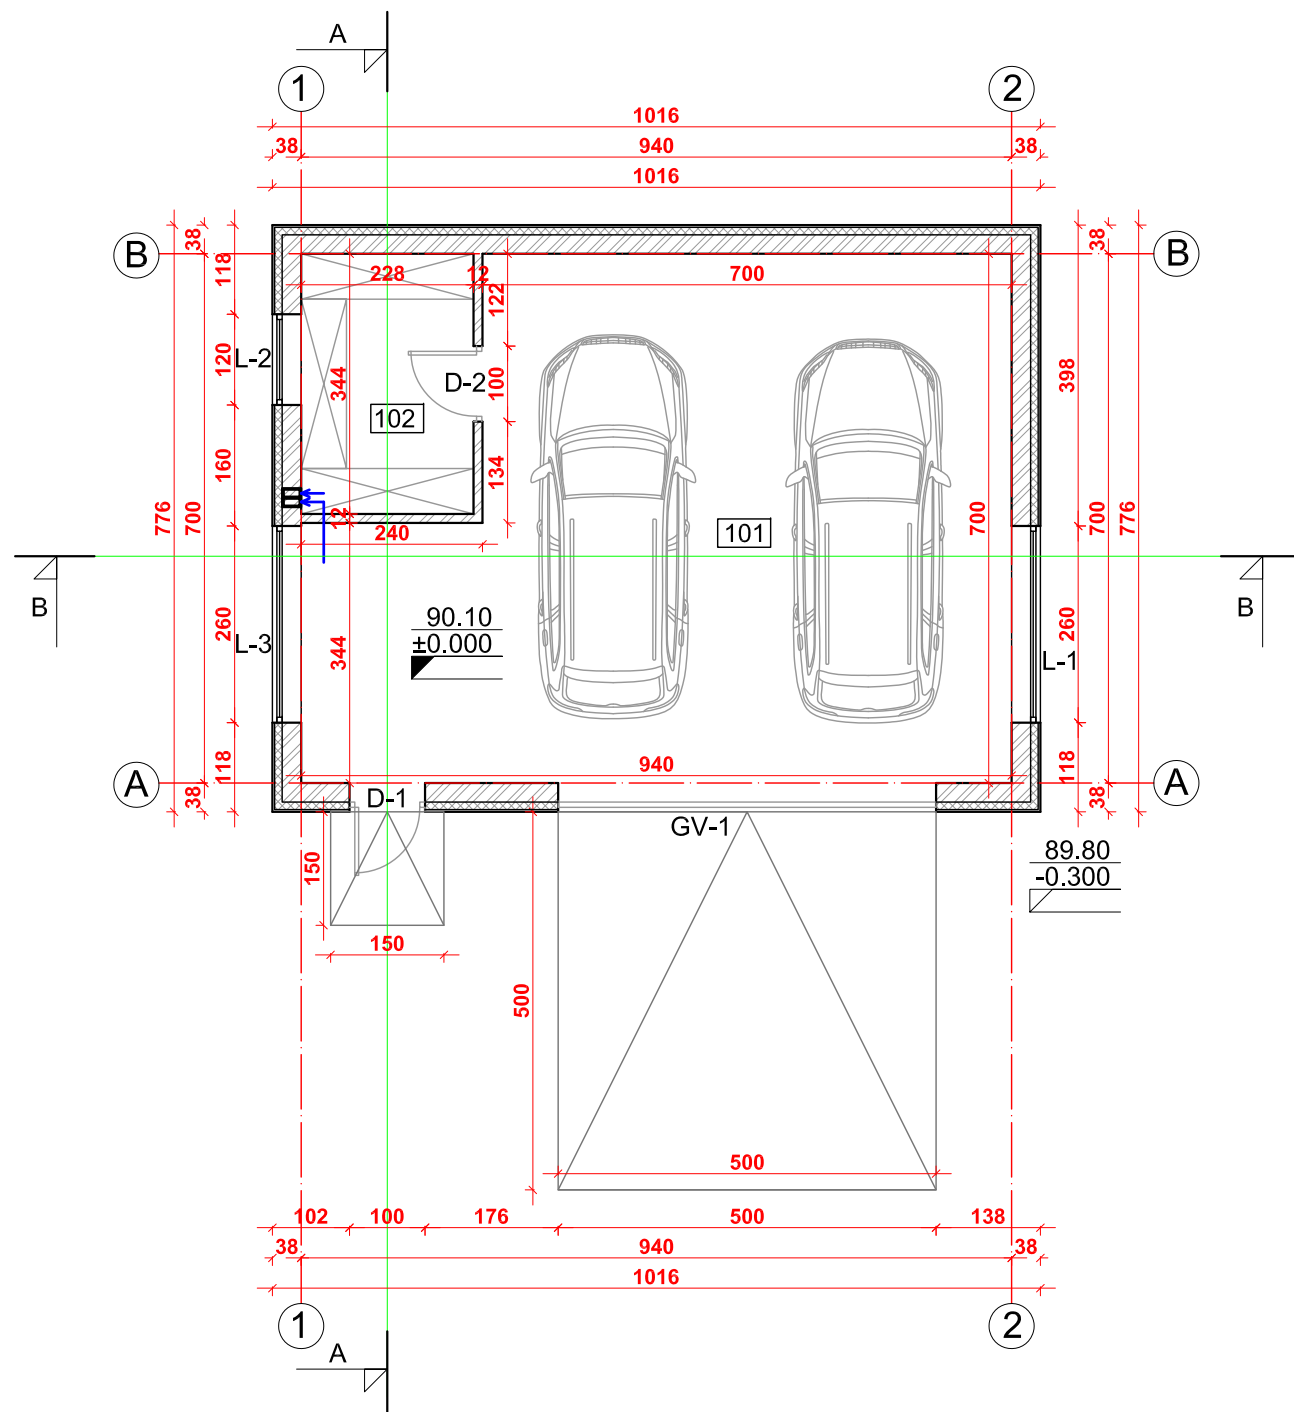

Ūkinio pastato - garažo pirmo aukšto patalpų eksplikacija

101	Garažas	57.25	m ²
102	Sandėlis	7.84	m ²
Pirmo aukšto plotas:		65.09	m ²
Viso namo bendras plotas:		65.09	m ²
Ūkinio pastato užstatymo plotas:		79.00	m ²

SUTARTINIAI ŽYMĖJIMAI:

- ARKO M24 blokelių laikinės vidaus sienos, d=250mm
- ARKO M12 blokelių laikinės vidaus sienos, d=120mm
- Apšiltinimo sluoksnis, šiloporas Neo EPS 80 plokštė (pilkas) (λ=0.031 W/mK), d=100mm

PASTABOS:


1. Altitudė ±0.000 atitinka pirmo aukšto grindų lygį ir absoliutinę altitudę 90.10.
2. Altitudė -0.300 atitinka projektuojamą žemės lygį 89.80.
3. Projektuojamo pastato stogo aukščio taško altitudė +6.130 (iki aukščiausio stogo dangos taško).
4. Matmenys tikslinami statybos darbų eigoje pagal esamą situaciją.
5. Montuoti priešgaisrinę ir apsaugos signalizaciją.
6. Langų ir durų matmenys tikslinami statybos darbų eigoje. Darbo brėžinius daro gamintojas ir derina su projekto autoriumi.
7. Medinės konstrukcijos antiseptikuojamos ir ugniaiatsparinamos.
8. Metaliniai jungimo elementai apsaugai nuo korozijos padengiami 2 kartus aliejiniais arba bituminiais dažais.
9. Pastato ugniai atsparumo laipsnis II.
10. Projektą keisti leidžiama tik gavus projekto autoriaus sutikimą ir projektą suderinus su projektą derinusiomis tarnybomis.

PROJEKTINIAI PASIŪLYMAI VIEŠINIMUI 2021-10-20

0	2021-10	LAIIDOS STATUSAS, KEITIMO PRIEŽASTIS (JEI TAIKOMA)		
LAIIDA	IŠLEIDIMO DATA	LAIIDOS STATUSAS, KEITIMO PRIEŽASTIS (JEI TAIKOMA)		
KVAL. PATV. DOK. NR.	UAB "Baltoji linija" Tel. 8-656-99651, 8-656-37651 El. paštas: baltojilinja@gmail.com Tinklalapis: www.jurgitaarchitect.lt		STATINIO PROJEKTO PAVADINIMAS. Vieno buto gyvenamo namo ir ūkinio pastato Petkeliškių g. 11, Veiveriai, Prienų r. sav. (skl.kad.Nr. 6962/0004:445) statybos projektas.	
A 1884	PV-arch.	Jurgita Masaitienė	STATINIO NUMERIS IR PAVADINIMAS, DOKUMENTO PAVADINIMAS	LAIIDA
A 1884	PDV-arch.	Jurgita Masaitienė	ŪKINIO PASTATO PIRMO AUKŠTO PLANAS M 1:100	0
LT	STATYTOJAS IR (ARBA) UŽSAKOVAS: R. J.		DOKUMENTO ŽYMUO JBL-20210826-S-TDP-SA.B-08	LAPAS 1
				LAPŲ 1



STOGO PLANAS M 1:100

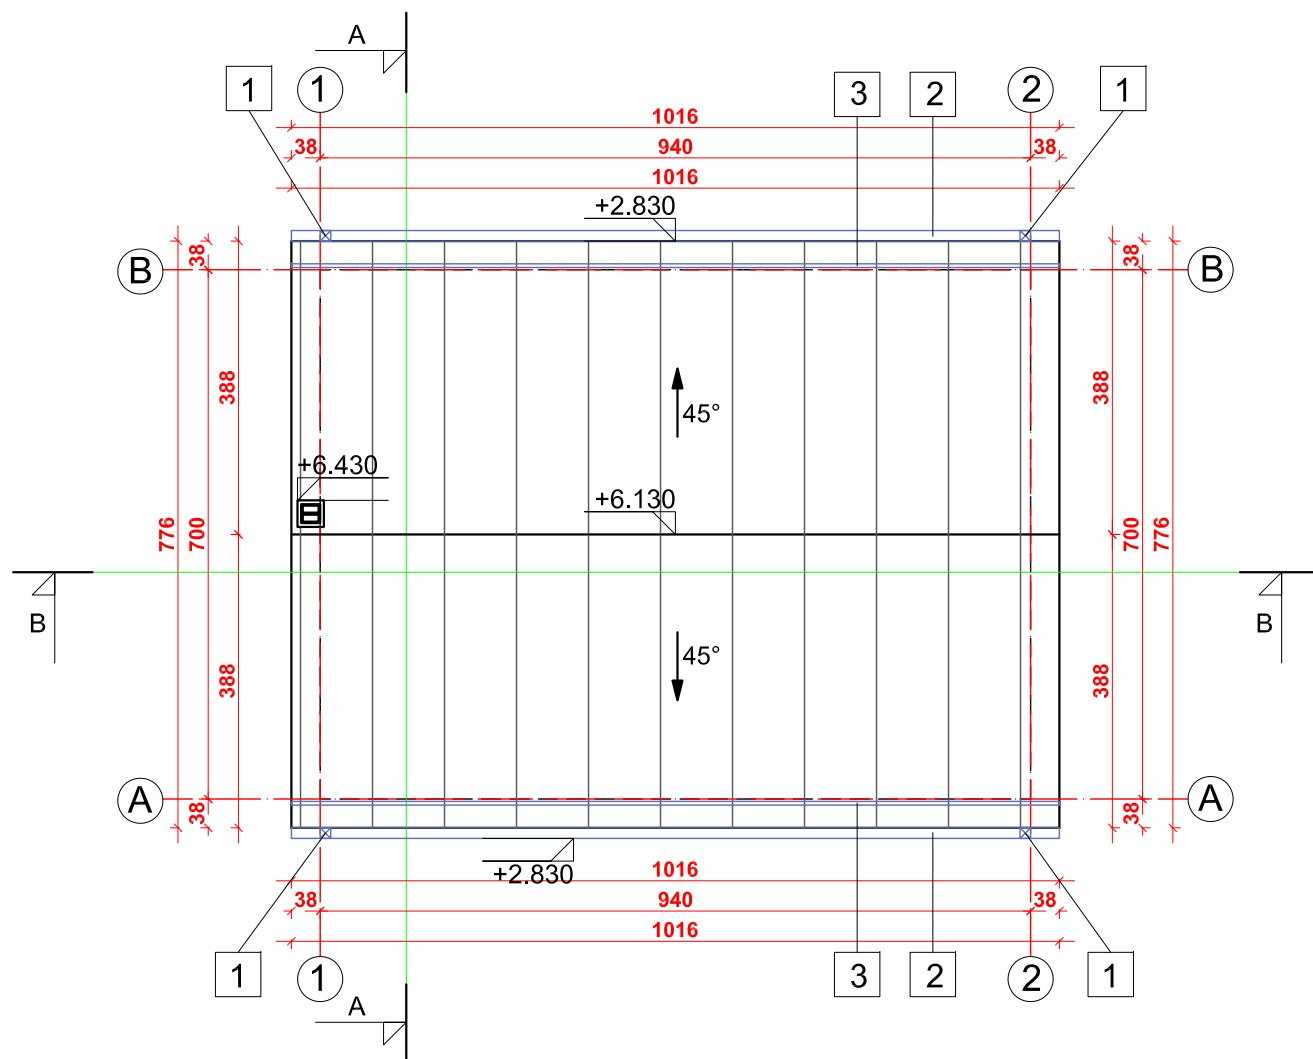

Bendras stogo plotas 115.00m². Stogas dengiamas lygia skarda.

Sutartiniai žymėjimai:

- Stogo danga - lygi skarda, ~115.00 m²
- 1 Lietaus nuvedimo įlaja, 4 vnt., ~13.00 m
- 2 Išorinio lietaus surinkimo latakas, ~20,50m
- 3 Sniego gaudyklė, ~20.50 m


PASTABOS:

1. Altitudė ±0.000 atitinka pirmo aukšto grindų lygį ir absoliutinę altitudę 90.10.
2. Altitudė -0.300 atitinka projektuojamą žemės lygį 89.80.
3. Projektuojamo pastato stogo aukščio taško altitudė +6.130 (iki aukščiausios stogo dangos taško).
4. Matmenys tikslinami statybos darbų eigoje pagal esamą situaciją.
5. Montuoti priešgaisrinę ir apsaugos signalizaciją.
6. Langų ir durų matmenys tikslinami statybos darbų eigoje. Darbo brėžinius daro gamintojas ir derina su projekto autoriumi.
7. Medinės konstrukcijos antiseptikuojamos ir ugniaiatsparinamos.
8. Metaliniai jungimo elementai apsaugai nuo korozijos padengiami 2 kartus aliejiniiais arba bituminiais dažais.
9. Pastato ugniai atsparumo laipsnis II.
10. Projektą keisti leidžiama tik gavus projekto autoriaus sutikimą ir projektą suderinus su projektą derinusiomis tarnybomis.


PROJEKGINIAI PASIŪLYMAI VIEŠINIMUI 2021-10-20

0	2021-10	LAIIDOS STATUSAS, KEITIMO PRIEŽASTIS (JEI TAIKOMA)		
LAIIDA	IŠLEIDIMO DATA	LAIIDOS STATUSAS, KEITIMO PRIEŽASTIS (JEI TAIKOMA)		
KVAL. PATV. DOK. NR.	UAB "Baltoji linija" Tel. 8-656-99651, 8-656-37651 El. paštas: baltoji@linija@gmail.com Tinklalapis: www.jurgitaarchitect.lt		STATINIO PROJEKTO PAVADINIMAS. Vieno buto gyvenamo namo ir ūkinio pastato Petkeliškių g. 11, Veiveriai, Prienų r. sav. (skl.kad.Nr. 6962/0004:445) statybos projektas.	
A 1884	PV-arch.	Jurgita Masaitienė	STATINIO NUMERIS IR PAVADINIMAS, DOKUMENTO PAVADINIMAS	LAIIDA
A 1884	PDV-arch.	Jurgita Masaitienė	ŪKINIO PASTATO STOGO PLANAS M 1:100	0
LT	STATYTOJAS IR (ARBA) UŽSAKOVAS: R. J.		DOKUMENTO ŽYMUO JBL-20210826-S-TDP-SA.B-09	LAPAS 1
				LAPŲ 1

PJŪVIS A-A M 1:100




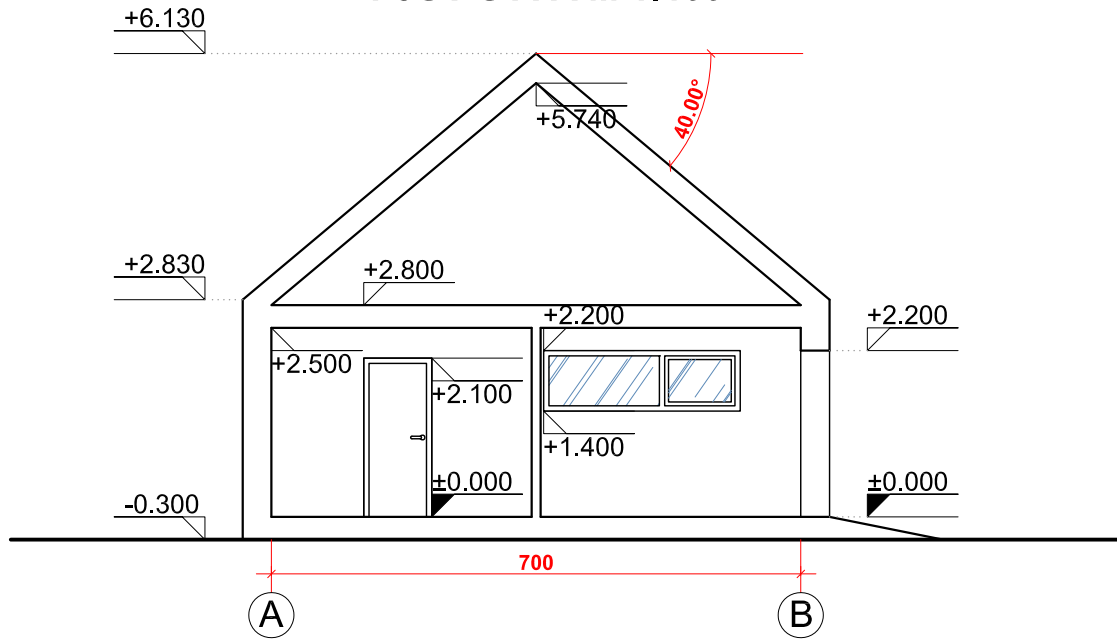


PJŪVIS B-B M 1:100

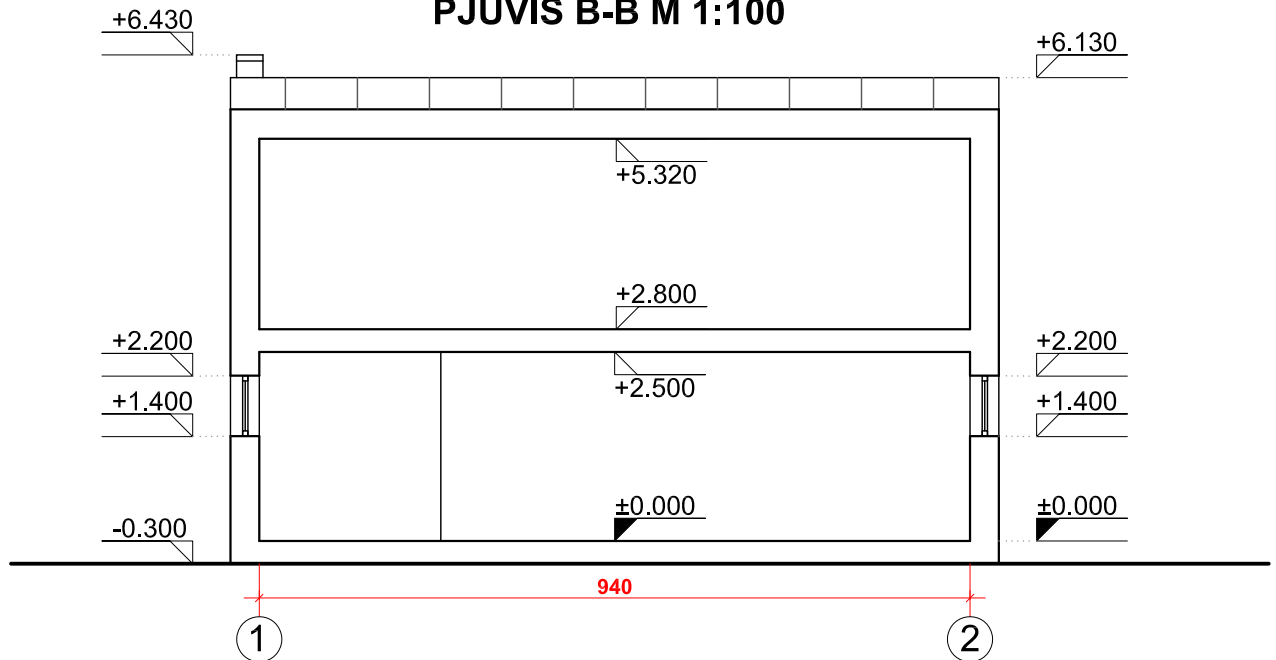

PROJEKTINIAI PASIŪLYMAI VIEŠINIMUI 2021-10-20

0	2021-10	LAIIDOS STATUSAS, KEITIMO PRIEŽASTIS (JEI TAIKOMA)		
KVAL. PATV. DOK. NR.	UAB "Baltoji linija" Tel. 8-656-99651, 8-656-37651 El. paštas: baltojilinja@gmail.com Tinklapis: www.jurgitaarchitect.lt		STATINIO PROJEKTO PAVADINIMAS. Vieno buto gyvenamo namo ir ūkinio pastato Petkeliškių g. 11, Veiveriai, Prienų r. sav. (skl.kad.Nr. 6962/0004:445) statybos projektas.	
A 1884	PV-arch.	Jurgita Masaitienė	STATINIO NUMERIS IR PAVADINIMAS, DOKUMENTO PAVADINIMAS	
A 1884	PDV-arch.	Jurgita Masaitienė	ŪKINIO PASTATAS PJŪVIAI A-A, B-B M 1:100	
LT	STATYTOJAS IR (ARBA) UŽSAKOVAS: R. J.		DOKUMENTO ŽYMUO JBL-20210826-S-TDP-SA.B-10	LAPAS 1
				LAPŪ 1

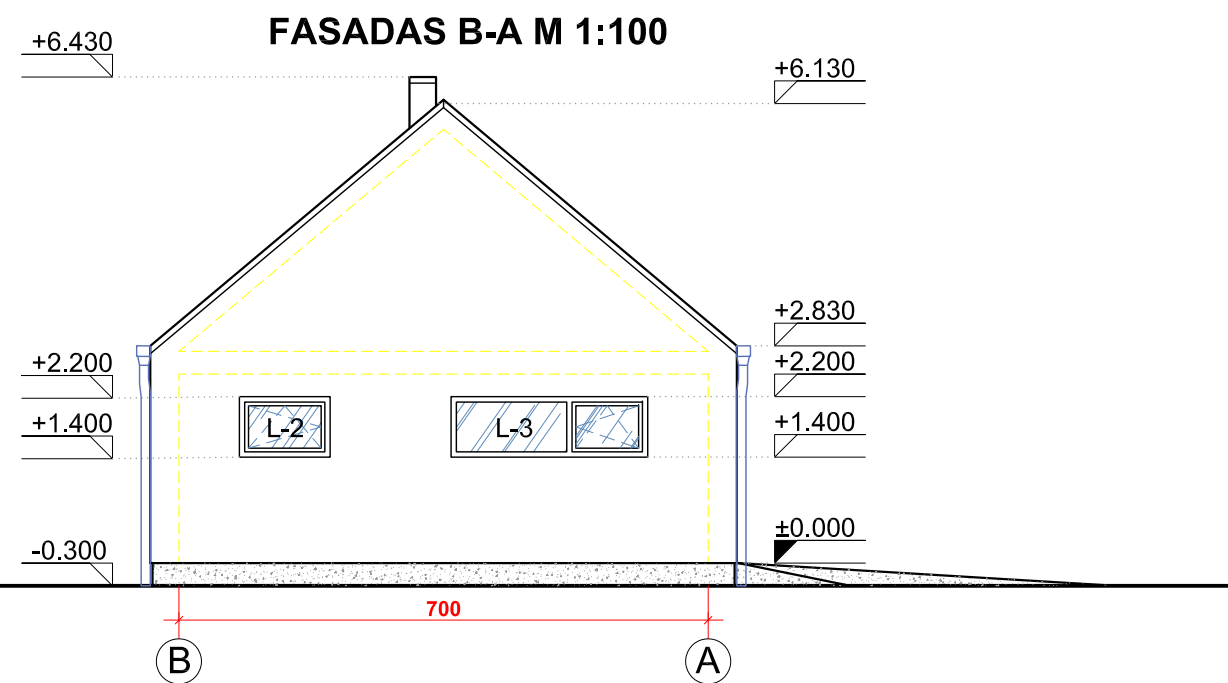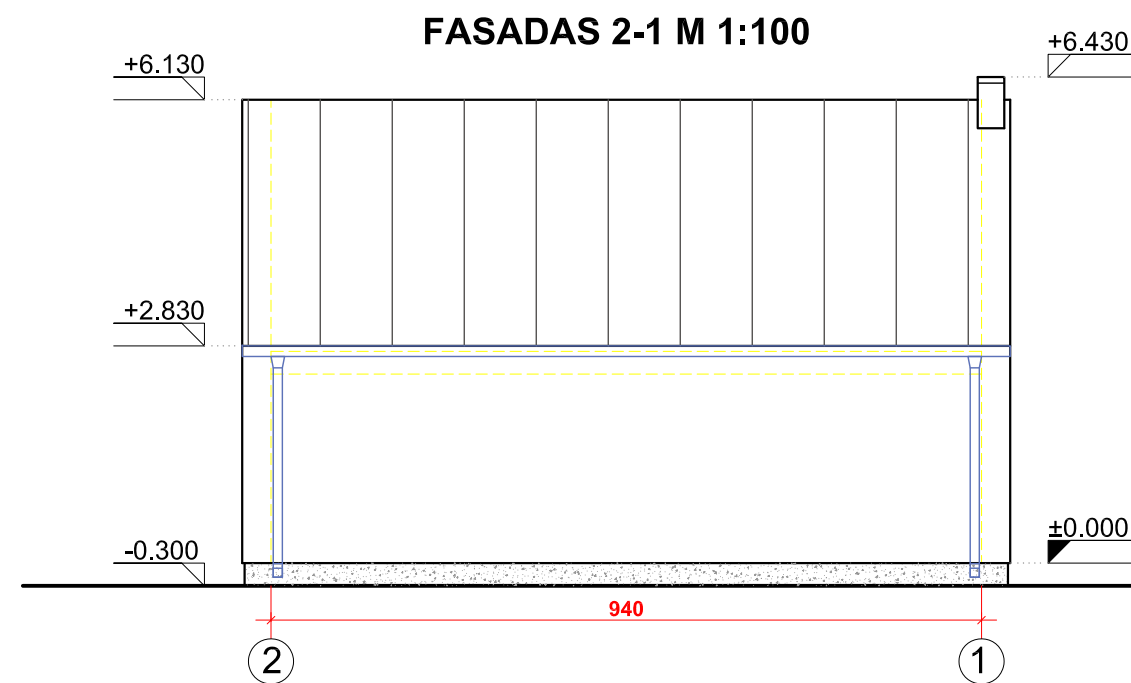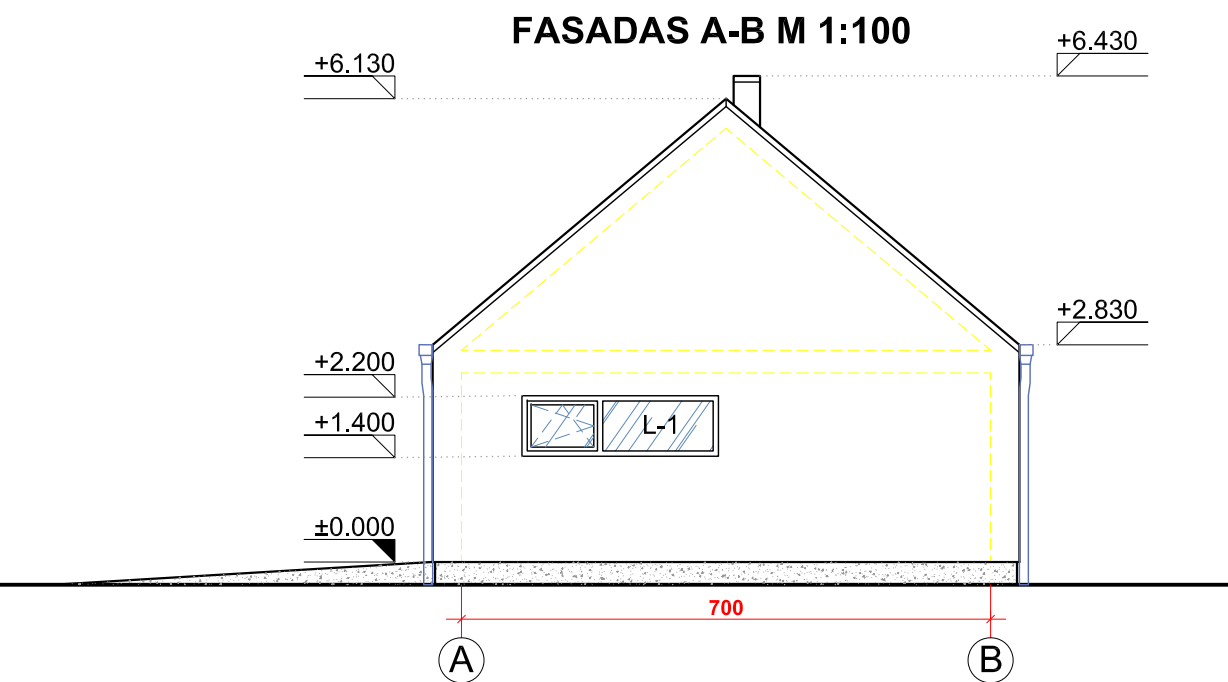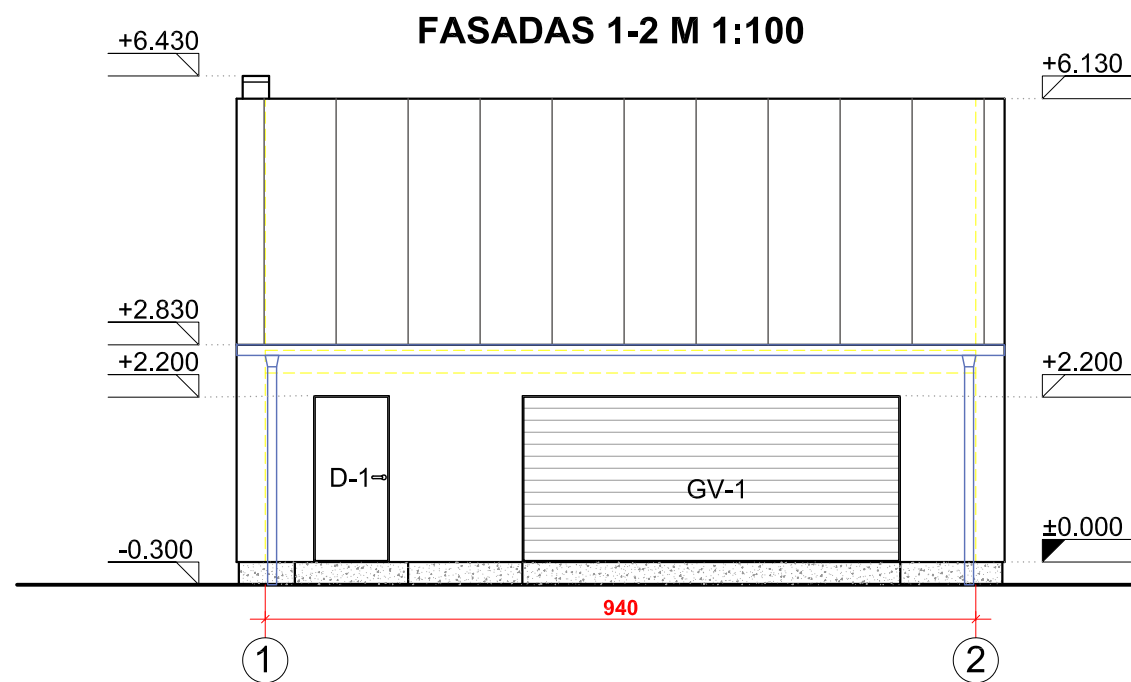

PASTABOS:

1. Altitudė ±0.000 atitinka pirmo aukšto grindų lygį ir absoliutinę altitudę 90.10.
2. Altitudė -0.300 atitinka projektuojamą žemės lygį 89.80.
3. Projektuojamo pastato stogo aukščio taško altitudė +6.130 (iki aukščiausio stogo dangos taško).
4. Matmenys tikslinami statybos darbų eigoje pagal esamą situaciją.
5. Montuoti priešgaisrinę ir apsaugos signalizaciją.
6. Langų ir durų matmenys tikslinami statybos darbų eigoje. Darbo brėžinius daro gamintojas ir derina su projekto autoriumi.
7. Medinės konstrukcijos antiseptikuojamos ir ugniaiatsparinamos.
8. Metaliniai jungimo elementai apsaugai nuo korozijos padengiami 2 kartus aliejiniais arba bituminiais dažais.
9. Pastato ugniai atsparumo laipsnis II.
10. Projektą keisti leidžiama tik gavus projekto autoriaus sutikimą ir projektą suderinus su projektą derinusiomis tarnybomis.


PROJEKTINIAI PASIŪLYMAI VIEŠINIMUI 2021-10-20

0	2021-10	LAIIDOS STATUSAS, KEITIMO PRIEŽASTIS (JEI TAIKOMA)		
KVAL.	UAB "Baltoji linija"		STATINIO PROJEKTO PAVADINIMAS.	
PATV.	Tel. 8-656-99651, 8-656-37651		Vieno buto gyvenamo namo ir ūkinio pastato Petkeliškių g. 11, Veiveriai, Prienų r. sav. (skl.kad.Nr. 6962/0004:445) statybos projektas.	
DOK. NR.	El. paštas: baltojilinja@gmail.com		STATINIO NUMERIS IR PAVADINIMAS, DOKUMENTO PAVADINIMAS	
A 1884	PV-arch.	Jurgita Masaitienė	ŪKINIO PASTATO	
A 1884	PDV-arch.	Jurgita Masaitienė	FASADAI 1-2, A-B, 2-1, B-A M 1:100	
LT	STATYTOJAS IR (ARBA) UŽSAKOVAS:		DOKUMENTO ŽYMUO	
	R. J.		JBL-20210826-S-TDP-SA.B-11	
	LAPAS	LAPŲ		
	1	1		


FASADAS 1-2 M 1:100




FASADAS A-B M 1:100

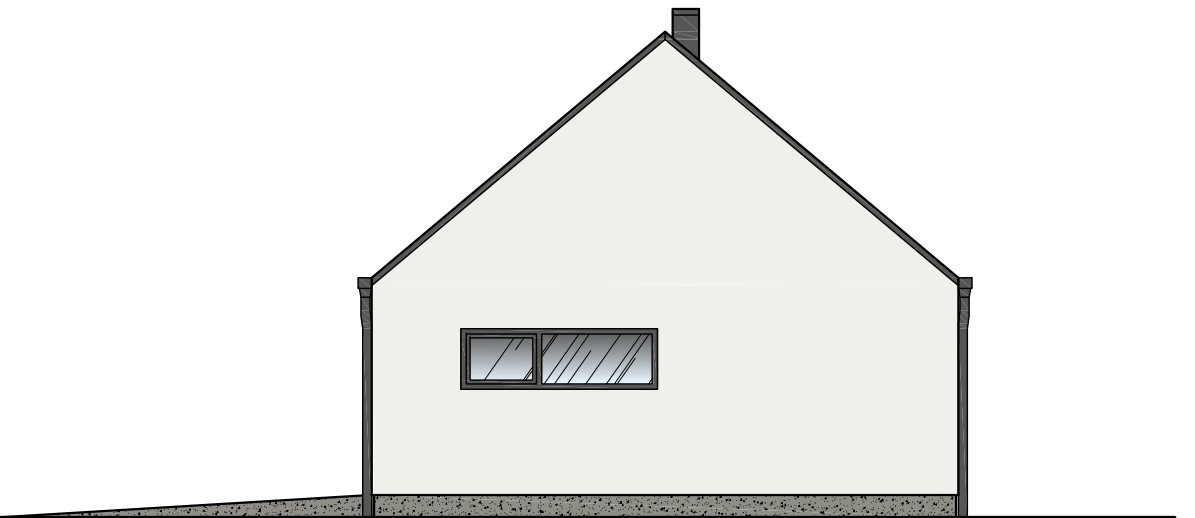

FASADAS 2-1 M 1:100

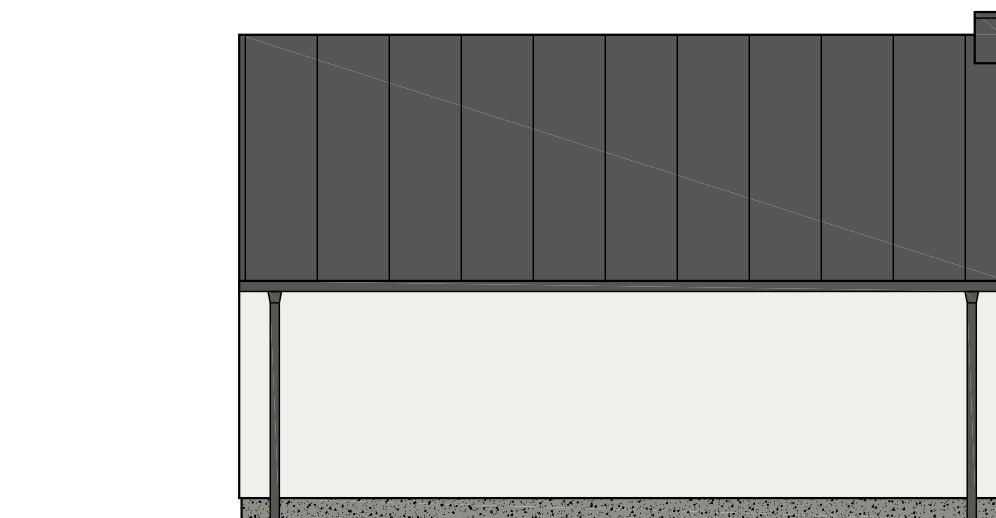

FASADAS B-A M 1:100

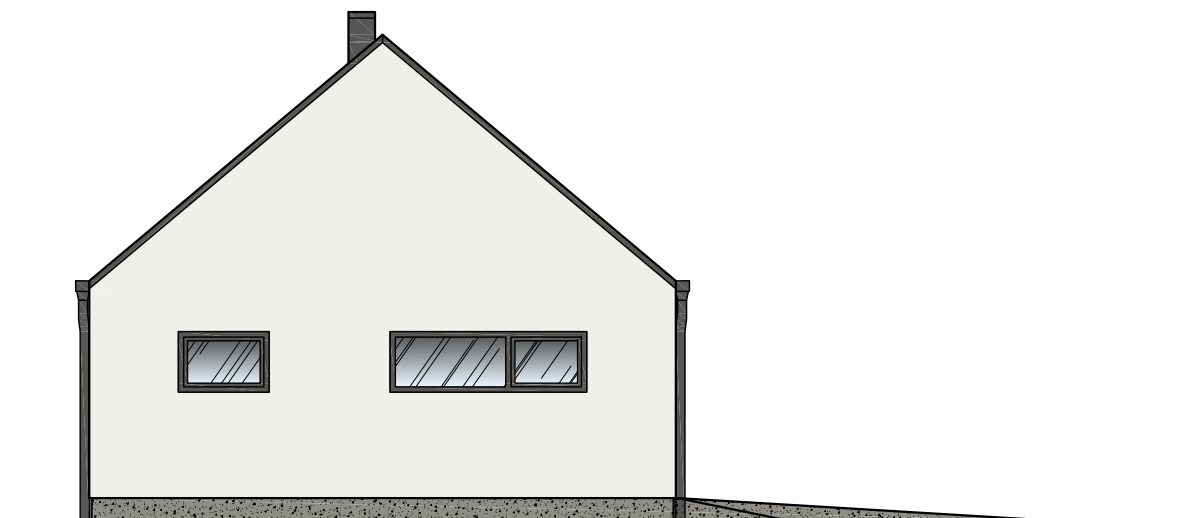

SUTARTINIAI ŽYMĖJIMAI:

- Stogo danga - lygi skarda - tamsiai pilka "RUUKKI", RR23. Latakai ir lietvamzdžiai analogiškos spalvos - RR23.
- Fasadas - dažytas tinkas - šviesiai pilkos spalvos, RAL7047
- Cokolis - dažytas tinkas - tamsiai pilkos spalvos, RAL7043.
- Langų rėmai - tamsiai pilkos spalvos, kaip ir stogas RR23.
- Stiklas

Pastaba: Galimos kitų gamintojų produktų spalvos parenkamos pagal duotų gamintojų spalvų kodus.

PROJEKTINIAI PASIŪLYMAI VIEŠINIMUI 2021-10-20

0	2021-10		
LAIDA	IŠLEIDIMO DATA	LAIDOS STATUSAS, KEITIMO PRIEŽASTIS (JEI TAIKOMA)	
KVAL. PATV. DOK. NR.	UAB "Baltoji linija" Tel. 8-656-99651, 8-656-37651 El. paštas: baltojilinja@gmail.com Tinklapis: www.jurgitaarchitect.lt		STATINIO PROJEKTO PAVADINIMAS. Vieno buto gyvenamo namo ir ūkinio pastato Petkeliškių g. 11, Veiveriai, Prienų r. sav. (skl.kad.Nr. 6962/0004:445) statybos projektas.
A 1884	PV-arch.	Jurgita Masaitienė	STATINIO NUMERIS IR PAVADINIMAS, DOKUMENTO PAVADINIMAS
A 1884	PDV-arch.	Jurgita Masaitienė	ŪKINIO PASTATO FASADAI 1-2, A-B, 2-1, B-A (SPALVINIS VARIANTAS) M 1:100
LT	STATYTOJAS IR (ARBA) UŽSAKOVAS: R. J.		DOKUMENTO ŽYMUO JBL-20210826-S-TDP-SA.B-12
			LAPAS
			LAPŲ
			1
			1