




FASADAS TARP AŠIŲ 4-1 M 1:100

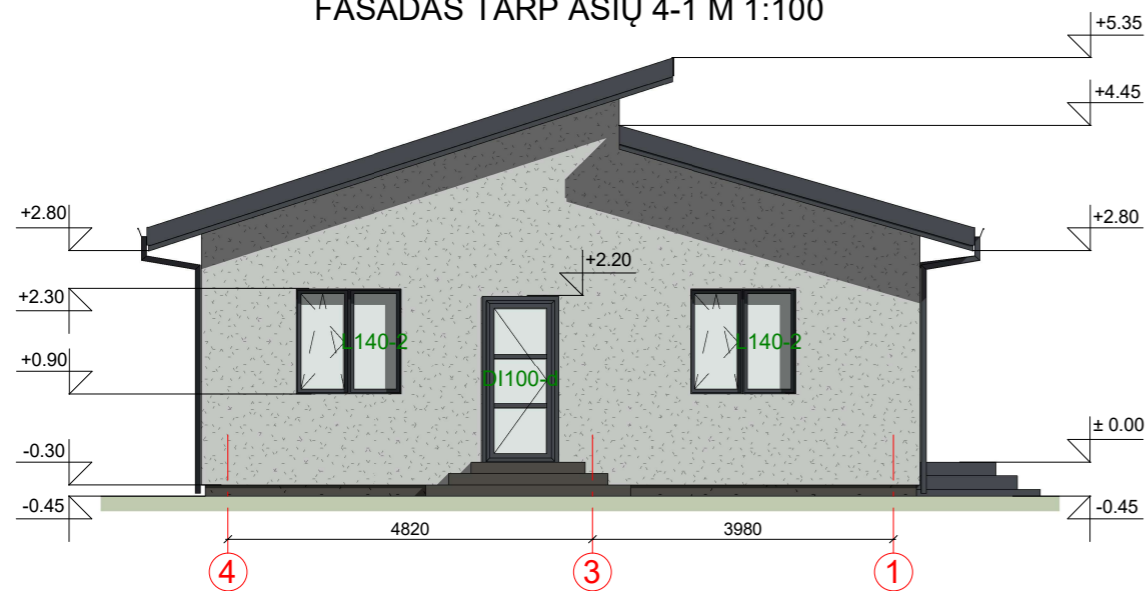


FASADAS TARP AŠIŲ A-C M 1:100

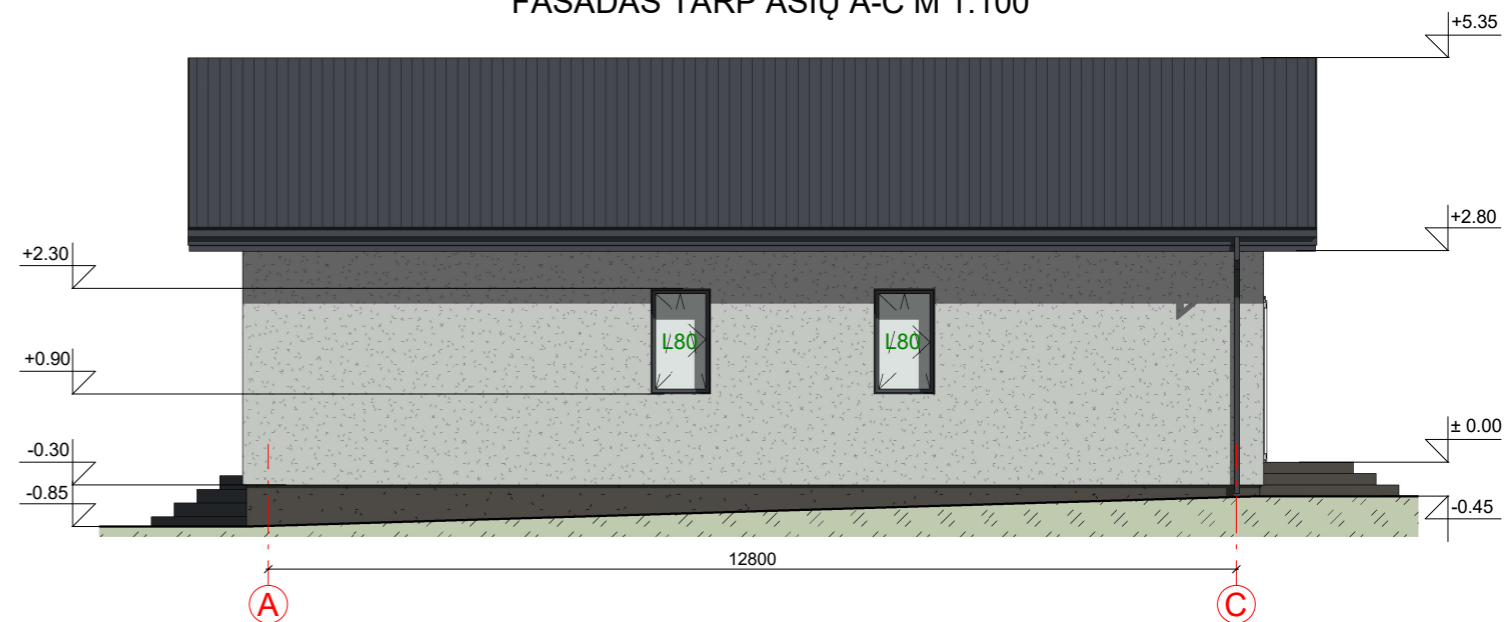

FASADAS TARP AŠIŲ C-A M 1:100

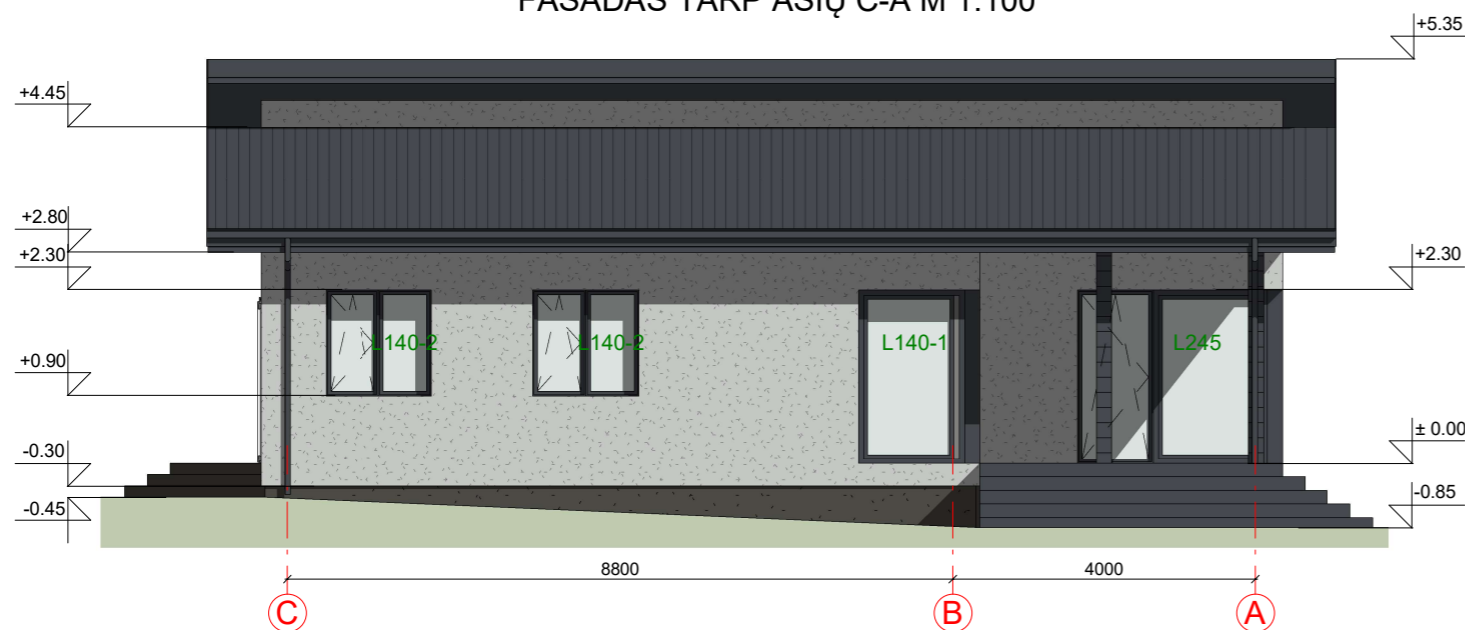

FASADAS TARP AŠIŲ 1-4 M 1:100

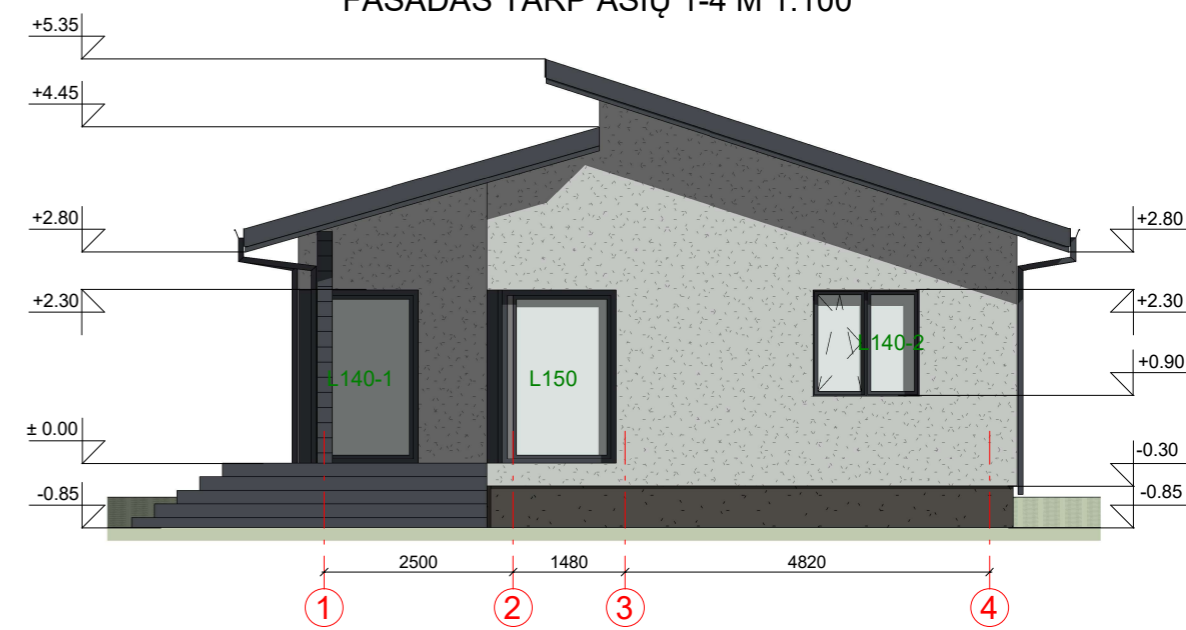

FASADO APDAILOS ŽINIARAŠTIS

	Dekoratyvinio tinko fasado apdaila	Spalva pilka, RAL 7035
	Plastikiniai langai/ durys	Spalva tamsiai pilka, RAL 7024
	Medinės dailylentės/ pakalimai/ mediniai elementai	Spalva tamsiai pilka, RAL 7024
	Dekoratyvinio tinko cokolio apdaila	Spalva tamsiai pilka, RAL 7022
	Stogo danga - plieniniai skardos lakštai	Spalva tamsiai pilka, RAL 7024

KVAL. PATV. DOK. NR.	UAB „Domidėja“ Jm.k. 302463181 Tel: 8 629 11129 Telšiai		STATINIO PROJEKTO PAVADINIMAS Gyvenamosios paskirties (vieno buto) pastato, Aitvaro Sodų 1-oji g. 26, Siraičių k., Gadūnavo sen., Telšių r. sav., statybos projektas	
	38006	SPV	Dovydas Česnauskis	
A 689	SA PDV	Jurgis Bomblauskas		
STATINIO NUMERIS IR PAVADINIMAS			01. Gyvenamasis paskirties (vieno buto) pastatas (6.1.)	
DOKUMENTO PAVADINIMAS				Laida
FASADAI TARP AŠIŲ A-C, 1-4, C-A IR 4-1				0
LT	STATYTOJAS		DOKUMENTO ŽYMUO	
	J. B.		D67-21-01-TDP-SA.B-03	
			Lapas	Lapų
			1	1