

UAB „Domidėja“
Įmonės kodas: 302463181
Adresas: Respublikos g. 4-8, Telšiai



PROJEKTO NR.	D120-21 PP
STATYTOJAS	R. K.
PROJEKTO PAVADINIMAS	GYVENAMOSIOS PASKIRTIES (VIENO BUTO) PASTATO (UNIK. Nr. 7899-2014-5011), TRYŠKIŲ G. 5, DEGAIČIŲ K., DEGAIČIŲ SEN., TELŠIŲ R. SAV., REKONSTRAVIMO PROJEKTAS
STATINIO ADRESAS	TRYŠKIŲ G. 5, DEGAIČIŲ K., DEGAIČIŲ SEN., TELŠIŲ R. SAV. (SKLYPO KAD. Nr. 7805/0004:140)
STATYBOS RŪŠIS	REKONSTRAVIMAS
NAUDOJIMO PASKIRTIS	GYVENAMOJI (VIENO BUTO)
KATEGORIJA	NEYPATINGASIS STATINYS
PROJEKTO ETAPAS	PP

DIREKTORIUS

D. ČESNAUSKIS

PROJEKTO VADOVAS

D. ČESNAUSKIS,
ATEST. NR. 38006

STATYTOJAS

(projektą tvirtinu)

R. K.

Telšiai 2021 m.

TURINYS

Eil. Nr.	Pavadinimas	Lapas	Lapų
1.	Projektinis pasiūlymas	1-14	14
1.1	Titulinis	1	1
1.2	Turinys	2	1
1.3	Aiškinamasis raštas	3-5	3
1.4	Projektinių pasiūlymų rengimo užduotis	6-7	2
1.5	Sklypo situacijos planas	8	1
1.6	Rūsio planas (su vidaus patalpų matmenimis)	9	1
1.7	Aukšto planas (su vidaus patalpų matmenimis)	10	1
1.8	Mansardos planas (su vidaus patalpų matmenimis)	11	
1.9	Fasadai tarp ašių 1-3 ir A-C	12	1
1.10	Fasadai tarp ašių 3-1 IR C-A	13	1
1.11	Pastato vizualizacijos	14	1

Turinys	Lapas	Lapų	Laida
D120-21-XX-BD.T	1	1	0

PAVADINIMAS:

Gyvenamosios paskirties (vieno buto) pastato (Unik. Nr. 7899-2014-5011), Tryškių g. 5, Degaičių k., Degaičių sen., Telšių r. sav., rekonstravimo projektas

PROJEKTO NR:

D120-21-TDP

(SKL. KAD. NR.: 7805/0004:140)

AIŠKINAMASIS RAŠTAS

1. Bendrieji duomenys

Statinio vieta (geografinė vieta) – Tryškių g. 5, Degaičių k., Degaičių sen., Telšių r. sav.

Rekonstruojamas vienbutis gyvenamasis namas (6.1.), statinio kategorija – neypatingasis statinys, statinio paskirtis – gyvenamoji (vieno buto); statybos rūšis – rekonstravimas.

Rengiamas rekonstravimo projektas. Projekto sudėtis ir detalumas atitinka STR 1.04.04:2017 („Statinio projektavimas, projekto ekspertizė“) reikalavimus.

2. Trumpas sklypo apibūdinimas


Sklypas yra Tryškių g. 5, Degaičių k., Degaičių sen., Telšių r. sav. Sklypo kadastrinis numeris 785/0004:140, sklypo plotas 0,2686 ha. Valdymo forma – bendroji jungtinė sutuoktiniu nuosavybės teisė. Žemės sklypo pagrindinė tikslinė naudojimo paskirtis – kita; naudojimo būdas – gyvenamosios teritorijos; naudojimo pobūdis – mažaaukščių gyvenamųjų namų statyba.

Pietų pusėje sklypas ribojasi su Tryškio g., kitose pusėse sklypas ribojasi su kitų savininkų žemės sklypais.

Sklypo reljefas yra su svyruojančiu absoliutinės žemės paviršiaus altitudėmis tarp 125,14 ir 128,32.

Pagal RSN 156-94 „Statybinė klimatologija“ duomenis Telšių rajone, sekančios klimatinės sąlygos:

- vidutinė metinė oro temperatūra: +5,9 °C,
- vidutinė šalčiausio mėnesio oro temperatūra: -7,4 °C,
- santykinis metinis oro drėgnumas: 83%,
- vidutinis metinis kritulių kiekis: 682 mm,

KVAL. PATV. DOK. NR.	 UAB „Domidėja“ Įm.k. 302463181 Tel: 8 629 11129 Telšiai			STATINIO PROJEKTO PAVADINIMAS		
				Gyvenamosios paskirties (vieno buto) pastato (Unik. Nr. 7899-2014-5011), Tryškių g. 5, Degaičių k., Degaičių sen., Telšių r. sav., rekonstravimo projektas		
38006	SPV	Dovydas Česnauskis	STATINIO NUMERIS IR PAVADINIMAS			
A 689	SA PDV	Jurgis Bomblauskas	01. Gyvenamosios paskirties (vieno buto) pastatas (6.1.)			
			DOKUMENTO PAVADINIMAS			
			BENDRASIS AIŠKINAMASIS RAŠTAS			
LT	STATYTOJAS		DOKUMENTO ŽYMUO		Laida	
	R. K.		D120-21-XX-TDP-BD.BAR		0	
				Lapas	Lapų	
				1	3	

- maksimalus sniego dangos storis (dekadinis): 61 cm,
- vyraujančios stipriausių vėjų kryptys: PR, P, PV.
- absoliutus vėjo greičio maksimumas (metinis): 30 m/s.

Žemės sklypas yra vidutinių platumų klimato zonoje ir priklauso Atlanto kontinentinės miškų srities pietvakariniam posričiui. Absoliutinių temperatūros minimumų vidurkis -24-26 °C. Kritulių kiekis per metus 650-850 mm. Laikotarpio su sniego danga trukmė 80-100 dienų, be šalnų 140-160 dienų. Svarbiausi procesai, sąlygojantys tarprajoninius klimato skirtumus, adiabatinis oro masių leidimasis nuo gretimų aukštumų ir dirvožemių perdrėkis dėl vandens blogo nutekėjimo plokščiu paviršiumi.

Norminis sezoninio įšalo gylis molingam gruntui iki 1,5 m, smėlingam gruntui – 1,2 m.

Projekto sprendinių poveikis gamtinei aplinkai ir kraštovaizdžiui (ekologinei pusiausvyrai, gamtinės aplinkos kokybei, kraštovaizdžio struktūrai, gamtos paveldo išsaugojimui) neigiamos įtakos neturės. Projekto sprendinių poveikis aplinkinės teritorijos vystymo darnai ir planuojamai veiklos sričiai numatomas ilgalaikis teigiamas.

Visame sklype (02686 ha) nustatytos specialiosios žemės naudojimo sąlygos:

- Elektros tinklų apsaugos zonos – 0,02 ha.

3. Sklypo projektiniai sprendiniai

Įgyvendinant projektą, rekonstruojamas gyvenamasis namas, kurio bendras plotas prieš rekonstravimą 150,19 m², po rekonstravimo 225,3 m², užstatytas plotas prieš rekonstravimą – 109 m², po rekonstravimo 127,28 m².

Sklype pagal užsakovo pageidavimus tvora neprojektuojama.

Įvažiavimo vertikalus suplanavimas atliktas atsižvelgiant į gatvės aukščių planą, reljefą, gretimas teritorijas, landšaftinio projektavimo ypatumus.

Atliekant žemės kasybos darbus, būtina išsaugoti derlingąjį dirvožemio sluoksnį.

4. Statinio architektūriniai sprendiniai

4.1. Gyvenamojo namo zonavimo sprendiniai

Rekonstruojamas vienbutis gyvenamasis namas, kurio aukštingumas – 1 aukštas su mansarda ir rūsiu. Aukštis nuo gyvenamojo namo grindų nulinės altitudės – 7,7 m, aukštis nuo vidutinės žemės paviršiaus altitudės – 9,3 m. Pastato tūrį sudaro vieno aukšto su mansarda ir rūsiu patalpos po šlaitiniu stogu.

Gyvenamojo namo rūsyje suprojektuotos šios patalpos: tech. patalpa, koridorius, 4 sandėliai.

Gyvenamojo namo pirmajame aukšte suprojektuotos šios patalpos: tambūras, san. mazgas, koridorius, kambarys, svetaine – valgomasis, virtuvė, sandėliukas.

Bendras aiškinamasis raštas D120-21-XX-BD.BAR	Lapas	Lapų	Laida
	2	3	0

Gyvenamojo namo mansardoje suprojektuotos šios patalpos: holas, 2 kambariai, miegamasis, drabužinė, san. mazgas.

4.2. Gyvenamojo namo apdailos medžiagų sprendiniai

Gyvenamojo namo fasadų apdailai naudojamos baltos spalvos (RAL 9010) dekoratyvinio fasado tinko apdaila. Stogas šlaitinis, stogo danga – čerpių imitacijos skardos lakštai, tamsiai pilkos (RAL 7024) spalvos.

Gyvenamajame name numatomas natūralus apšvietimas per langus. Numatomi plastikiniai tamsiai pilkos spalvos (RAL 7024) langai trijų padėčių, dvigubu stiklo paketu, vienas stiklas dengtas selektyvine danga.

Projektuojamos lauko ir vidaus durys. Sustiprintos konstrukcijos lauko durys, tamsiai pilkos spalvos (RAL 7024), su dvigubu užraktu. Vidaus durys – medinės, su vienspyniu užraktu. Visos durys numatomos vienos varčios, vienos atidarymo krypties.

Projektuojamo pastato fasadams ir stogui numatytos naudoti ilgaamžės, lengvai prižiūrimos, tinkamos Lietuvos klimatinėms sąlygoms apdailos medžiagos, parinktos vadovaujantis projektavimo užduotimi ir užsakovo patvirtintais projektiniais pasiūlymais.

5. Pastato konstrukciniai sprendiniai

Rekonstruojamo gyvenamojo namo konstrukcijas sudaro: esami gelžbetonio pamatai ir dalis naujų pamatų, esamos mūro sienos, esama monolitinė perdanga, nauja mūrinė siena su apšiltinimu, medinių konstrukcijų stogas, apšiltinamas.

6. Inžinerinių tinklų aprašymas

6.1. Vandentiekis

Rekonstruojamas gyvenamasis namas yra prijungtas prie esamų vandentiekio tinklų.

6.2. Nuotekų šalinimas

Buitinės nuotekos iš gyvenamosios paskirties pastato bus nuvedamos į miesto nuotekų tinklus.

6.3. Lietaus nuotekų sistema

Paviršinės nuotekos surenkamos nuo pastato stogo į latakus ir lietvamzdžiais nuleidžiamos į gruntą.

6.4. Elektros energijos tiekimas

Pastatas prijungtas prie esamų elektros energijos tinklų.

7. Saugomų teritorijų dalis

Rekonstruojami pastatai nepatenka į saugomą teritoriją.

Bendrasis aiškinamasis raštas D120-21-XX-BD.BAR	Lapas	Lapų	Laida
		3	3



PROJEKTINIŲ PASIŪLYMŲ RENGIMO UŽDUOTIS

20 21 m. rugsėjo 22 d. Nr. 120-21

1.	INFORMACIJA APIE SUMANYTĄ PROJEKTUOTI STATINĮ:		
	Pavadinimas (<i>murodomas techninio projekto pavadinimas</i>)	Gyvenamosios paskirties (vieno buto) pastato (Unik. Nr. 7899-2014-5011). Tryškių g. 5, Degaičių k., Degaičių sen., Telšių r. sav., rekonstravimo projektas	
	Statybos rūšis	rekonstravimas	
	Statinio kategorija	neypatingasis	
	Statinio pagrindinė naudojimo paskirtis	gyvenamoji (vieno buto)	
	Žemės sklypo rodikliai: Adresas Unikalus Nr. Kadastrinis Nr. Pagrindinė tikslinė naudojimo paskirtis Žemės sklypo naudojimo būdas Žemės sklypo naudojimo pobūdis Žemės sklypo plotas	Tryškių g. 5, Degaičių k., Degaičių sen., Telšių r. sav. 7805-0004-0140 7805/0004:140 Degaičių k.v. Kita Gyvenamosios teritorijos Mažaaukščių gyvenamųjų namų statybos 0,2686 ha	
	Žemės sklypo rodikliai:	Iki pastato rekonstravimo	Po pastato rekonstravimo
	Užstatymo intensyvumas	9,2%	iki 40 % (pagal bendrąjį planą)
	Užstatymo tankumas	7,7%	iki 19% (pagal STR 2.02.09:200)
	Pastato (-ų) aukštis	8,5 m	iki 8,5 m (pagal bendrąjį planą)
	Esamo (rekonstruojamo) gyvenamojo namo rodikliai:	Iki rekonstravimo	Po rekonstravimo
	Unikalus Nr.	7899-2014-5011	7899-2014-5011
	Pagrindinė tikslinė naudojimo paskirtis	gyvenamoji (vieno buto)	gyvenamoji (vieno buto)
	Aukštų skaičius	1	1
	Bendras plotas	150,19 kv. m	iki 225,3 kv. m
	Pagrindinis plotas	63,36 kv. m	iki 151,78 kv. m
	Užstatytas plotas	109,0 kv. m	iki 127,28 kv. m
2.	PROJEKTINIŲ PASIŪLYMŲ PASKIRTIS: (<i>rekomendacinė</i>)		
	- nustatyti žemės sklypo teritorijos naudojimo reglamento parametrus, kai Teritorijų planavimo įstatymo 20 straipsnio nustatytais atvejais neparengti teritorijų planavimo dokumentai ir statyba konkrečiame žemės sklype leidžiama		

3.	PROJEKTINIŲ PASIŪLYMŲ SUDĖTIS:	
	3.1. Aiškinamasis raštas; 3.2. Sklypo plano su gretima urbanistine aplinka schema; 3.3. Pastato aukštų planai; 3.4. Pastato charakteringi pjūviai; 3.5. Pastato fasadai; 3.6. Pastato projektinių pasiūlymų vaizdinė informacija.	
4.	STATYTOJO (UŽSAKOVO) PATEIKIAMAI DOKUMENTAI:	
	4.1. Nekilnojamojo turto registro išrašas; 4.2. Žemės sklypo planas; 4.3. Statinio statybos sklypo inžinerinių tinklų ir susisiekimo komunikacijų trasų inžinerinių topografinių tyrinėjimų dokumentas (ne senesnė kaip 3 metų skaitmeninė topografinė geodezinė nuotrauka); 4.4. Esamo statinio kadastrinių duomenų byla; 4.5. Kiti dokumentai ir duomenys atsižvelgiant į numatomo projektuoti statinio specifiką.	
5.	PROJEKTINIŲ PASIŪLYMŲ VAIZDINĖ INFORMACIJA:	
	- pastato su gretima urbanistine aplinka vaizdinė informacija. Gretima urbanistinė aplinka – 50-100 m atstumas nuo statomo pastato. Vaizdinė informacija turi būti ruošama iš skirtingų pasaulio šalių pusių, kad susidarytų bendras pastato su artimiausiai aplinka vaizdas	
6.	KITI DUOMENYS:	
	Projektinių pasiūlymų parengimo terminai	3-4 mėnesiai
	Statytojui pateikiamų projektinių pasiūlymų kopijų kiekis	-
	Statytojui pateikiamų kompiuterinių laikmenų su įrašytais projektiniais pasiūlymais kopijų kiekis	1 vnt.
	Kita	

Statytojas (užsakovas):


Rita Karcovienė


A.V.


(parašas)

Vykdytojas (projektuotojas):

UAB "Domidėja
direktorius Dovydas Česnauskis

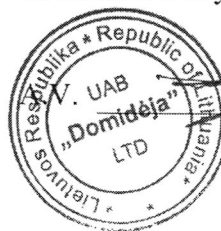



(parašas)

Eksplikacija:

- 1 - Esamas įvažiavimas į sklypą;
- 2 - Rekonstruojamas gyvenamosios paskirties (vieno buto) pastatas (užstst. plotas 127,28 m²)
- 3 - Esami pagalbinio ūkio paskirties pastatai (užstst. plotas 98,0 m²)

SKLYPO PLANAS
M 1:500

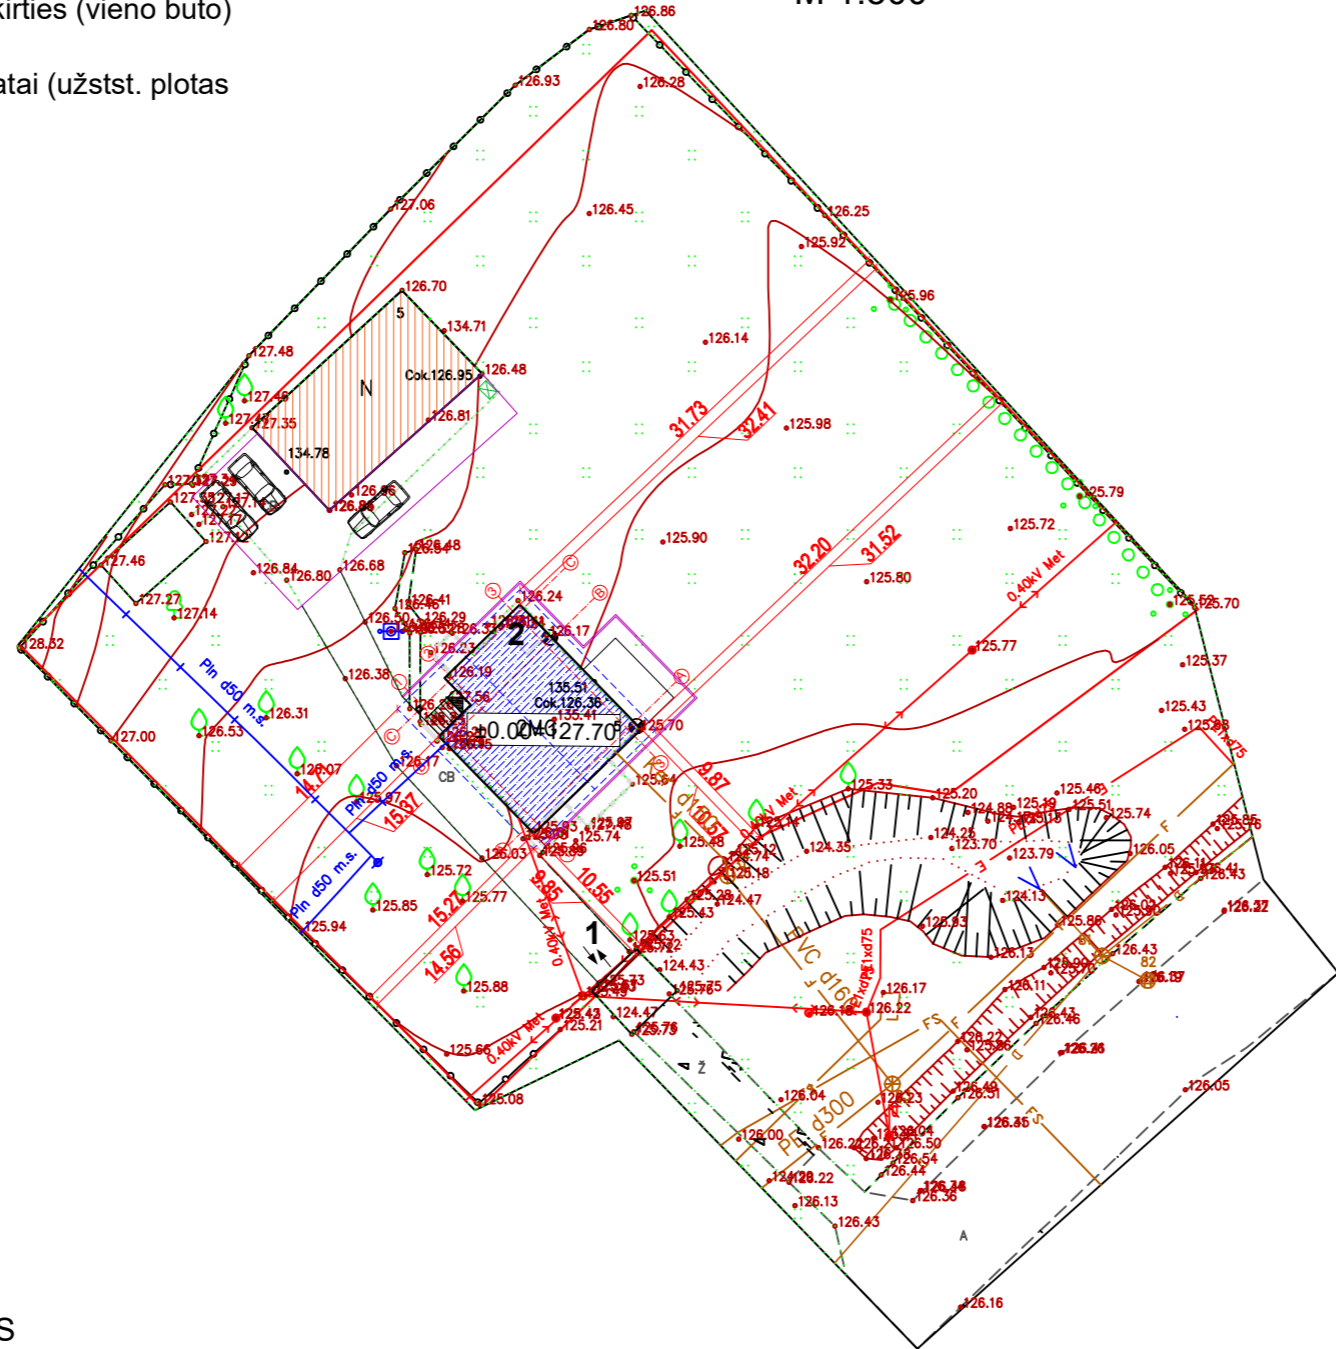

OBJEKTO VIETA



Sutartiniai žymėjimai:

- Statomas pastatas
- Esamas pastatas
- Sklypo riba
- Įvažiavimas, išvažiavimas
- Įėjimas į pastatą
- Stogo kontūras
- Buitinių atliekų konteinerių vieta
- Vejos bortas

Pagrindiniai sklypo ir statinio rodikliai:

Pavadinimas	Mato vienetas	Kiekis
1.1. sklypo plotas	m ²	2686
1.3. pastatų bendras plotas	m ²	323,3
1.4. statinių užstatytas plotas	m ²	225,28
1.5. sklypo užstatymo intensyvumas	%	12,0
1.6. sklypo užstatymo tankumas	%	8,4
1.7. apželdintas žemės plotas (žalasis plot.)	m ² /%	2204/82
1.8. proj. automobilių stovėjimo vietų sk.	vnt.	3

AŠIŲ SUSIKIRTIMO KOORDINATĖS

Gyvenamosios paskirties (vieno buto) pastatas

- A1 X=6207956.10; Y=393900.42
- B1 X=6207961.65; Y=393895.02
- B2 X=6207963.52; Y=393896.94
- C2 X=6207965.51; Y=393895.00
- C3 X=6207969.68; Y=393899.27
- A3 X=6207962.14; Y=393906.61

PASTABOS:


- 1. Rekonstruojamo gyvenamojo namo aukštis 9,3 m.
- 2. Suprojektuotos 3 automobilių stovėjimo vietos.

KVAL. PATV. DOK. NR.	UAB „Domidėja“ Įm. k. 302463181 Tel: 8 629 11129 Telšiai		STATINIO PROJEKTO PAVADINIMAS	
			Gyvenamosios paskirties (vieno buto) pastato (Unik. Nr. 7899-2014-5011), Tryškių g. 5, Degaičių k., Degaičių sen., Telšių r. sav., rekonstravimo projektas	
38006	SPV	Dovydas Česnauskis	STATINIO NUMERIS IR PAVADINIMAS	
A 689	SA PDV	Jurgis Bombiauskas	01. Gyvenamosios paskirties (vieno buto) pastatas (6.1.)	
DOKUMENTO PAVADINIMAS			Laida	
SKLYPO PLANAS			O	
LT	Statytojas: R. K.		DOKUMENTO ŽYMUO	Lapas Lapų
			D120-21-00-TDP-BD.B-02	1 1

SUTARTINIAI ŽYMĖJIMAI

Žymėjimas	Paaškinimas
	Projektuojamas monolitinis pamatas
	Esamas pamatas
	Projektuojamas apšiltinimas
	Naikinamos esamos sienos
	Užtaisomos esamos angos

RŪSIO PLANAS M1:100 (su vidaus patalpų matmenimis)

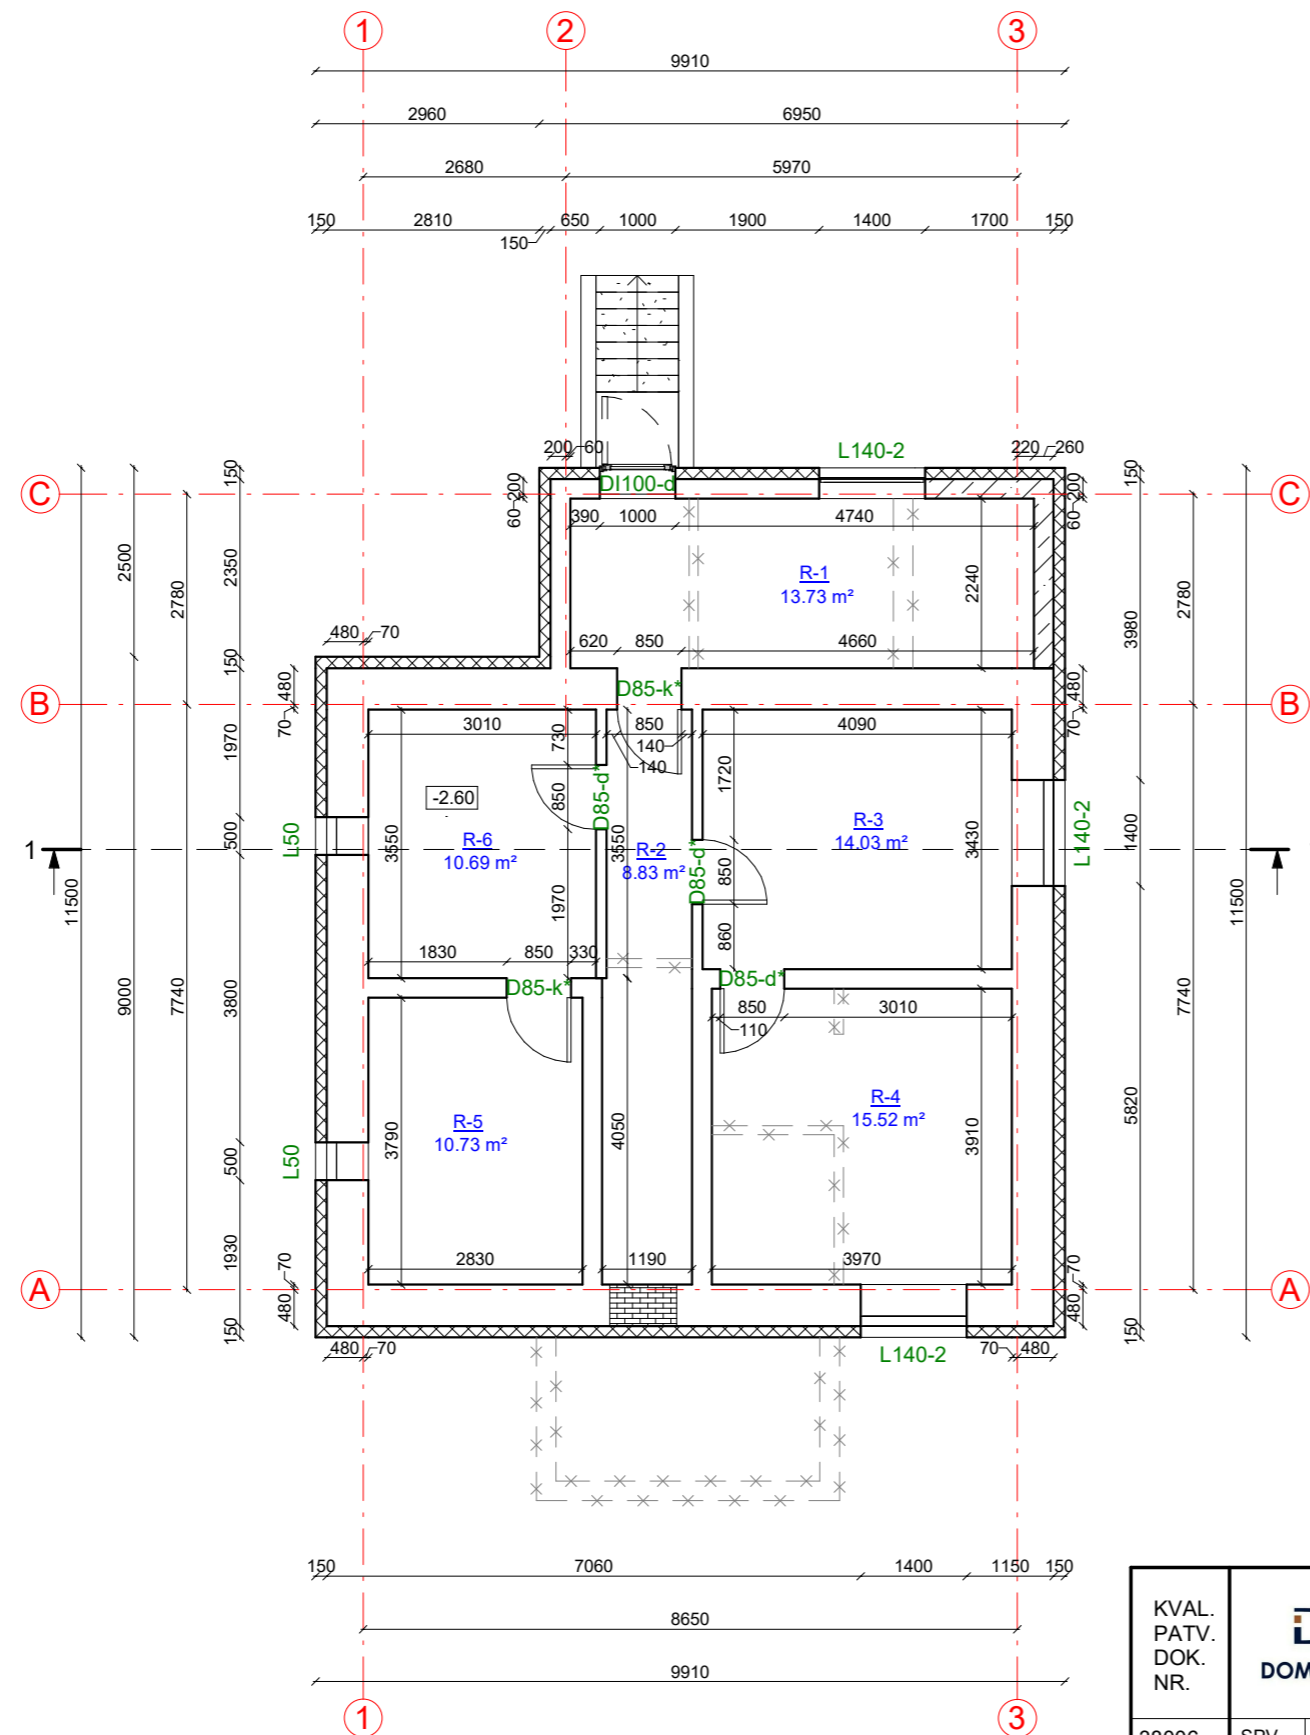

Rūsio patalpų eksplikacija


Numeris	Pavadinimas	Plotas
R-1	Tech. patalpa	13.73 m ²
R-2	Koridorius	8.83 m ²
R-3	Sandelys	14.03 m ²
R-4	Sandelys	15.52 m ²
R-5	Sandelys	10.73 m ²
R-6	Sandelys	10.69 m ²
		73.52 m ²

KVAL. PATV. DOK. NR.	UAB „Domidėja“ Įm.k. 302463181 Tel: 8 629 11129 Telšiai	STATINIO PROJEKTO PAVADINIMAS	
		Gyvenamosios paskirties (vieno buto) pastato (Unik. Nr. 7899-2014-5011), Tryškių g. 5, Degaičių k., Degaičių sen., Telšių r. sav., statybos projektas	
38006	SPV	Dovydas Česnauskis	STATINIO NUMERIS IR PAVADINIMAS
A 689	SA PDV	Jurgis Bomblauskas	01. Gyvenamosios paskirties (vieno buto) pastatas (6.1.)
			DOKUMENTO PAVADINIMAS
			RŪSIO PLANAS (su vidaus patalpų matmenimis)
			Laida
			0
LT	STATYTOJAS	R. K.	DOKUMENTO ŽYMUO
			D120-21-01-TDP-SA.B-01
			Lapas
			Lapų
			1 1

SUTARTINIAI ŽYMĖJIMAI

Žymėjimas	Paaiškinimas
	Projektuojama blokelių mūro siena
	Esama mūro siena
	Projektuojamas apšiltinimas
	Projektuojama mūro pertvara
	Naikinamos esamos sienos
	Užtaisomos esamos angos

PIRMO AUKŠTO PLANAS M1:100 (su vidaus patalpų matmenimis)

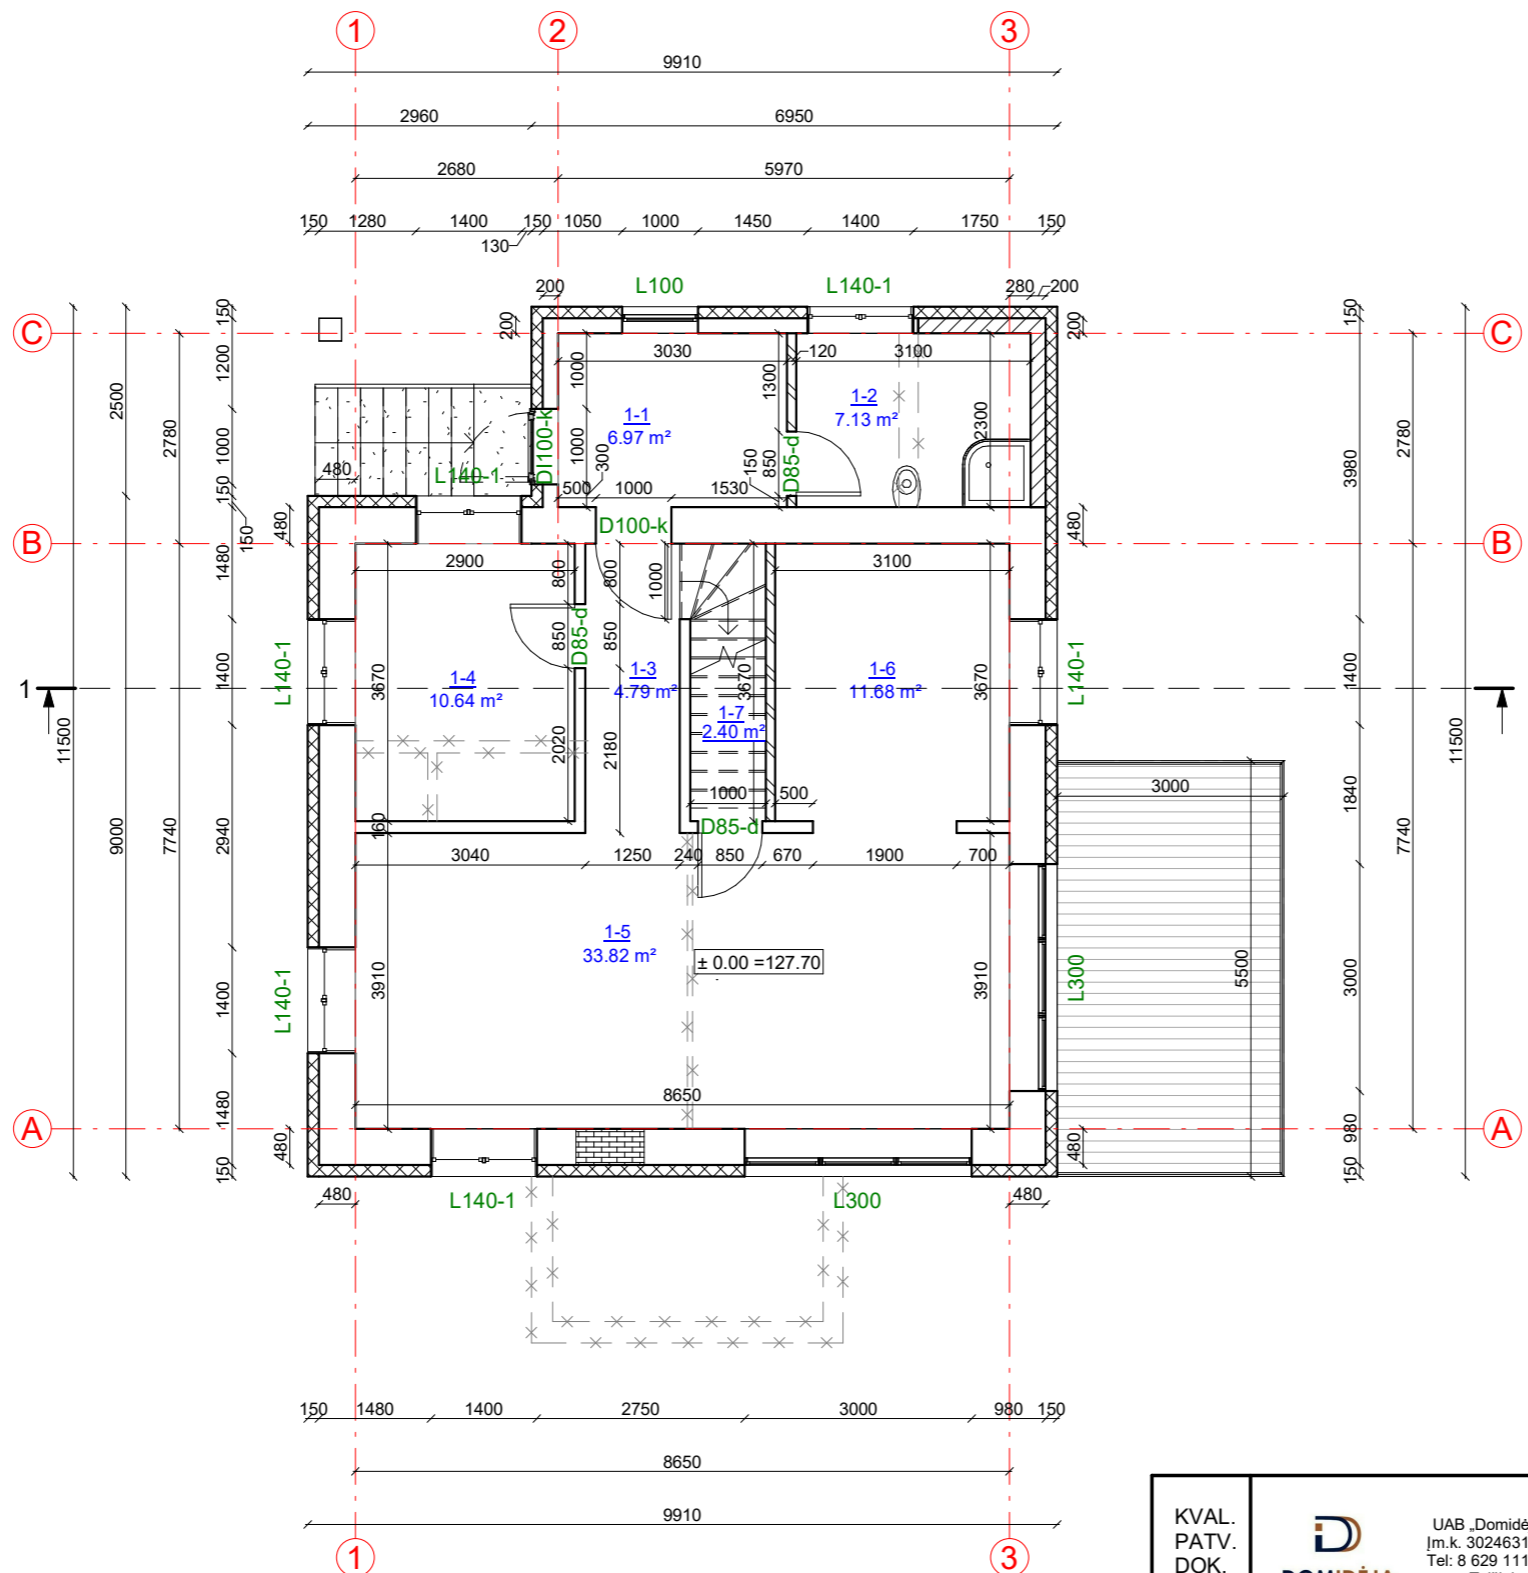

Pirmo aukšto patalpų eksplikacija


Numeris	Pavadinimas	Plotas
1-1	Tambūras	6.97 m ²
1-2	San. mazgas	7.13 m ²
1-3	Koridorius	4.79 m ²
1-4	Kambarys	10.64 m ²
1-5	Svetainė - valgomasis	33.82 m ²
1-6	Virtuvė	11.68 m ²
1-7	Sandėliukas	2.40 m ²
		77.43 m ²

KVAL. PATV. DOK. NR.	UAB „Domidėja“ Įm.k. 302463181 Tel: 8 629 11129 Telšiai	STATINIO PROJEKTO PAVADINIMAS	
		Gyvenamosios paskirties (vieno buto) pastato (Unik. Nr. 7899-2014-5011), Tryškių g. 5, Degaičių k., Degaičių sen., Telšių r. sav., statybos projektas	
38006	SPV	Dovydas Česnauskis	STATINIO NUMERIS IR PAVADINIMAS
A 689	SA PDV	Jurgis Bomblauskas	01. Gyvenamosios paskirties (vieno buto) pastatas (6.1.)
			DOKUMENTO PAVADINIMAS
			PIRMO AUKŠTO PLANAS (su vidaus patalpų matmenimis)
			Laida
			0
LT	STATYTOJAS	R. K.	DOKUMENTO ŽYMUO
			D120-21-01-TDP-SA.B-02
			Lapas
			Lapų
			1 1

SUTARTINIAI ŽYMĖJIMAI

Žymėjimas	Paiškinimas
	Projektuojama blokelių mūro siena
	Projektuojamas apšiltinimas
	Projektuojama mūro pertvara


MANSARDOS PLANAS (su vidaus patalpų matmenimis)

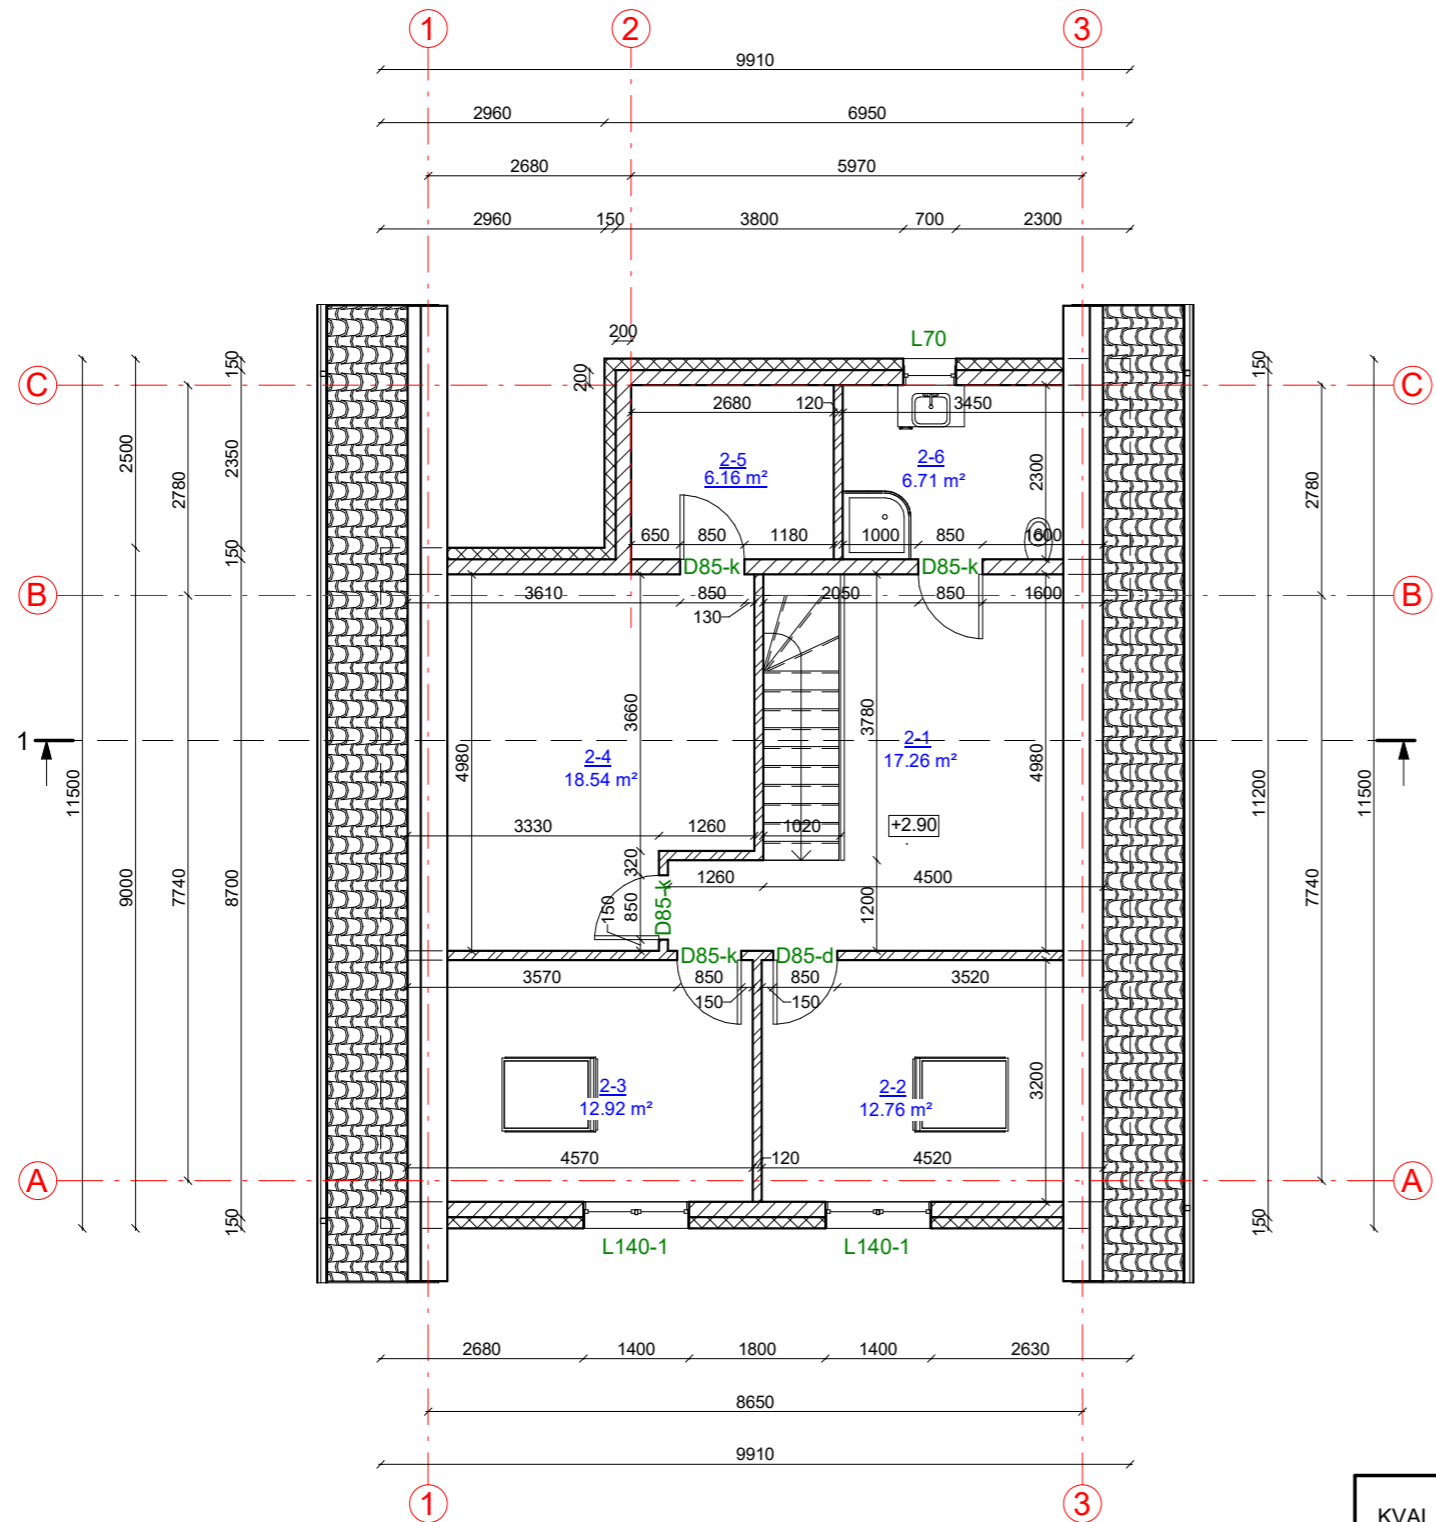

Mansardos patalpų eksplikacija		
Numeris	Pavadinimas	Plotas
2-1	Holas	17.26 m ²
2-2	Kambarys	12.76 m ²
2-3	Kambarys	12.92 m ²
2-4	Miegamasis	18.54 m ²
2-5	Drabužinė	6.16 m ²
2-6	San. mazgas	6.71 m ²
		74.35 m ²

KVAL. PATV. DOK. NR.	UAB „Domidėja“ Įm.k. 302463181 Tel: 8 629 11129 Telšiai	STATINIO PROJEKTO PAVADINIMAS	
		Gyvenamosios paskirties (vieno buto) pastato (Unik. Nr. 7899-2014-5011), Tryškių g. 5, Degaičių k., Degaičių sen., Telšių r. sav., statybos projektas	
38006	SPV	Dovydas Česnauskis	STATINIO NUMERIS IR PAVADINIMAS
A 689	SA PDV	Jurgis Bomblauskas	01. Gyvenamosios paskirties (vieno buto) pastatas (6.1.)
			DOKUMENTO PAVADINIMAS
			MANSARDOS PLANAS (su vidaus patalpų matmenimis)
			Laida
			0
LT	STATYTOJAS	R. K.	DOKUMENTO ŽYMUO
			D120-21-01-TDP-SA.B-04
			Lapas
			Lapų
			1 1

FASADAS TARP AŠIŲ 1-3 M1:100

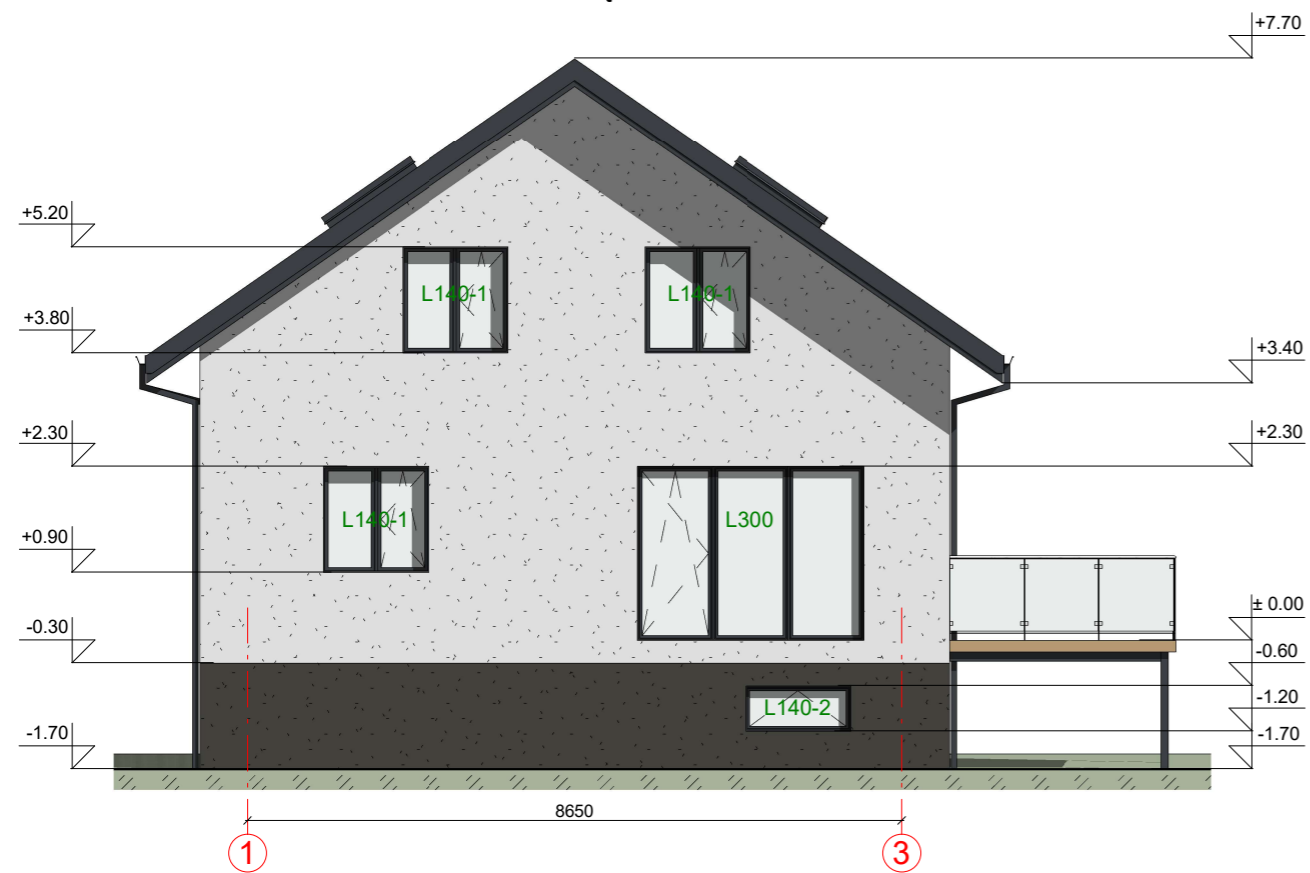

FASADAS TARP AŠIŲ A-C M1:100



FASADO APDAILOS ŽINIARAŠTIS


	Plastikiniai langai/ durys	Spalva tamsiai pilka, RAL 7024
	Dekoratyvinio fasado tinko apdaila	Spalva balta, RAL 9010
	Metaliniai skardos elementai	Spalva tamsiai pilka, RAL 7024
	Dekoratyvinio tinko cokolio apdaila	Spalva pilka, RAL 7022
	Medienos dailylenčių apdaila, terasa	Spalva rusva, RAL 1019/ tamsiai pilka, RAL 7024
	Stogo danga - čerpių imitacijos skardos lakštai	Spalva tamsiai pilka, RAL 7024

KVAL. PATV. DOK. NR.	 UAB „Domidėja“ Jm.k. 302463181 Tel: 8 629 11129 Telšiai		STATINIO PROJEKTO PAVADINIMAS	
			Gyvenamosios paskirties (vieno buto) pastato (Unik. Nr. 7899-2014-5011), Tryškių g. 5, Degaičių k., Degaičių sen., Telšių r. sav., statybos projektas	
38006	SPV	Dovydas Česnauskis	STATINIO NUMERIS IR PAVADINIMAS	
A 689	SA PDV	Jurgis Bomblauskas	01. Gyvenamosios paskirties (vieno buto) pastatas (6.1.)	
			DOKUMENTO PAVADINIMAS	
			FASADAI TARP AŠIŲ 1-3 IR A-C	
			Laida	
			0	
LT	STATYTOJAS		DOKUMENTO ŽYMUO	
	R. K.		D120-21-01-TDP-SA.B-06	
			Lapas	Lapų
			1	1

FASADAS TARP AŠIŲ 3-1 M1:100



FASADAS TARP AŠIŲ C-A M1:100

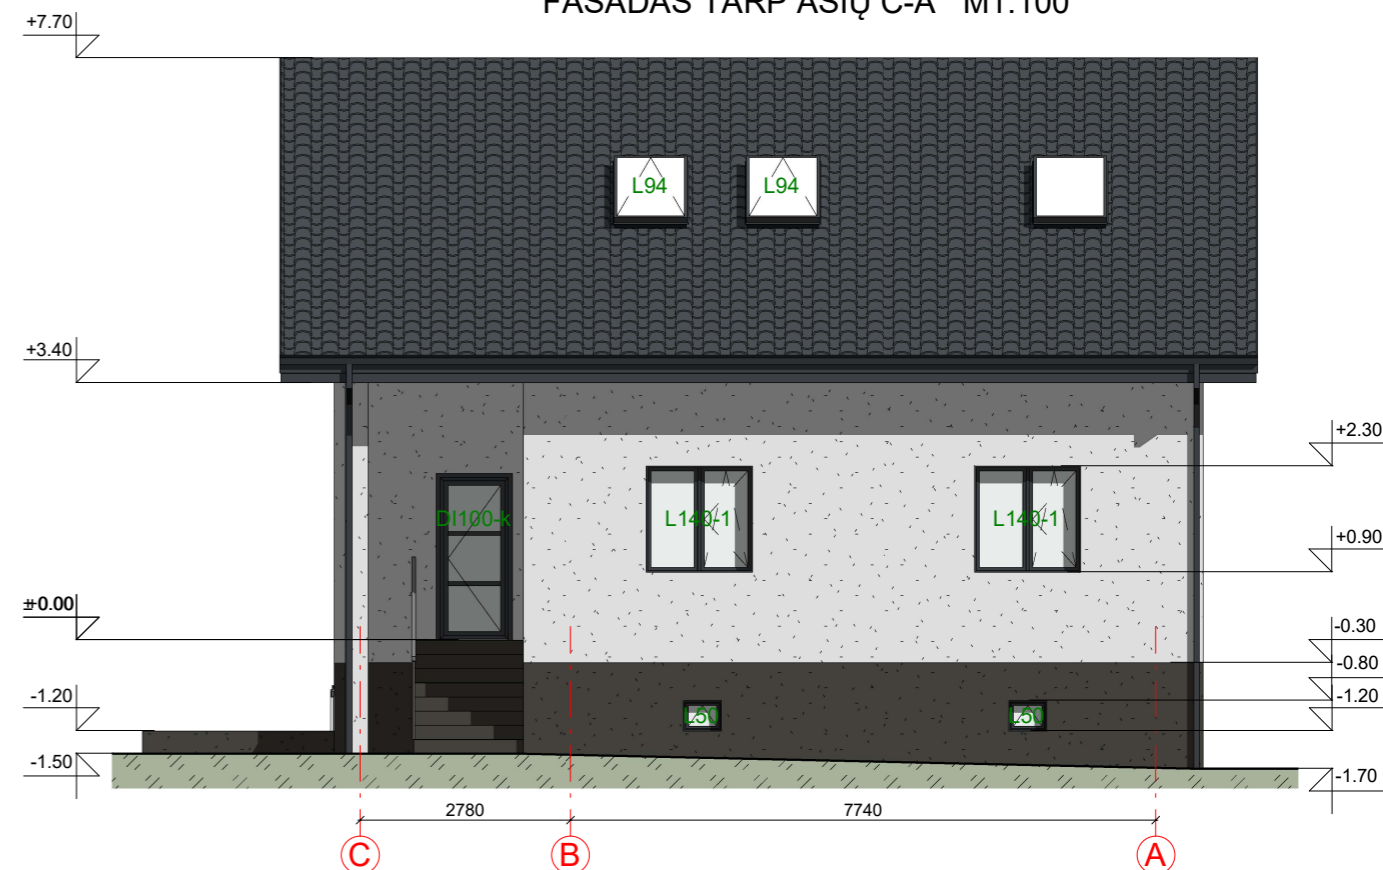

FASADO APDAILOS ŽINIARAŠTIS

	Plastikiniai langai/ durys	Spalva tamsiai pilka, RAL 7024
	Dekoratyvinio fasado tinko apdaila	Spalva balta, RAL 9010
	Metaliniai skardos elementai	Spalva tamsiai pilka, RAL 7024
	Dekoratyvinio tinko cokolio apdaila	Spalva pilka, RAL 7022
	Medienos dailylenčių apdaila, terasa	Spalva rusva, RAL 1019/ tamsiai pilka, RAL 7024
	Stogo danga - čerpių imitacijos skardos lakštai	Spalva tamsiai pilka, RAL 7024


KVAL. PATV. DOK. NR.	 UAB „Domidėja“ Jm.k. 302463181 Tel: 8 629 11129 Telšiai		STATINIO PROJEKTO PAVADINIMAS	
			Gyvenamosios paskirties (vieno buto) pastato (Unik. Nr. 7899-2014-5011), Tryškių g. 5, Degaičių k., Degaičių sen., Telšių r. sav., statybos projektas	
38006	SPV	Dovydas Česnauskis	STATINIO NUMERIS IR PAVADINIMAS	
A 689	SA PDV	Jurgis Bomblauskas	01. Gyvenamosios paskirties (vieno buto) pastatas (6.1.)	
			DOKUMENTO PAVADINIMAS	
			FASADAI TARP AŠIŲ 3-1 IR C-A	
			Laida	
			0	
LT	STATYTOJAS R. K.		DOKUMENTO ŽYMUO	
			D120-21-01-TDP-SA.B-07	
			Lapas	Lapų
			1	1

PASTATO VIZUALIZACIJOS



FASADO APDAILOS ŽINIARAŠTIS

	Plastikiniai langai/ durys	Spalva tamsiai pilka, RAL 7024
	Dekoratyvinio fasado tinko apdaila	Spalva balta, RAL 9010
	Metaliniai skardos elementai	Spalva tamsiai pilka, RAL 7024
	Dekoratyvinio tinko cokolio apdaila	Spalva pilka, RAL 7022
	Medienos dailylenčių apdaila, terasa	Spalva rusva, RAL 1019/ tamsiai pilka, RAL 7024
	Stogo danga - čerpių imitacijos skardos lakštai	Spalva tamsiai pilka, RAL 7024

KVAL. PATV. DOK. NR.	 UAB „Domidėja“ Jm.k. 302463181 Tel: 8 629 11129 Telšiai		STATINIO PROJEKTO PAVADINIMAS		
			Gyvenamosios paskirties (vieno buto) pastato (Unik. Nr. 7899-2014-5011), Tryškių g. 5, Degaičių k., Degaičių sen., Telšių r. sav., statybos projektas		
38006	SPV	Dovydas Česnauskis	STATINIO NUMERIS IR PAVADINIMAS		
A 689	SA PDV	Jurgis Bomblauskas	01. Gyvenamosios paskirties (vieno buto) pastatas (6.1.)		
			DOKUMENTO PAVADINIMAS		Laida
			PASTATO VIZUALIZACIJOS		0
LT	STATYTOJAS		DOKUMENTO ŽYMUO		Lapas
	R. K.		D120-21-01-TDP-SA.B-08		Lapų
			1	1	