




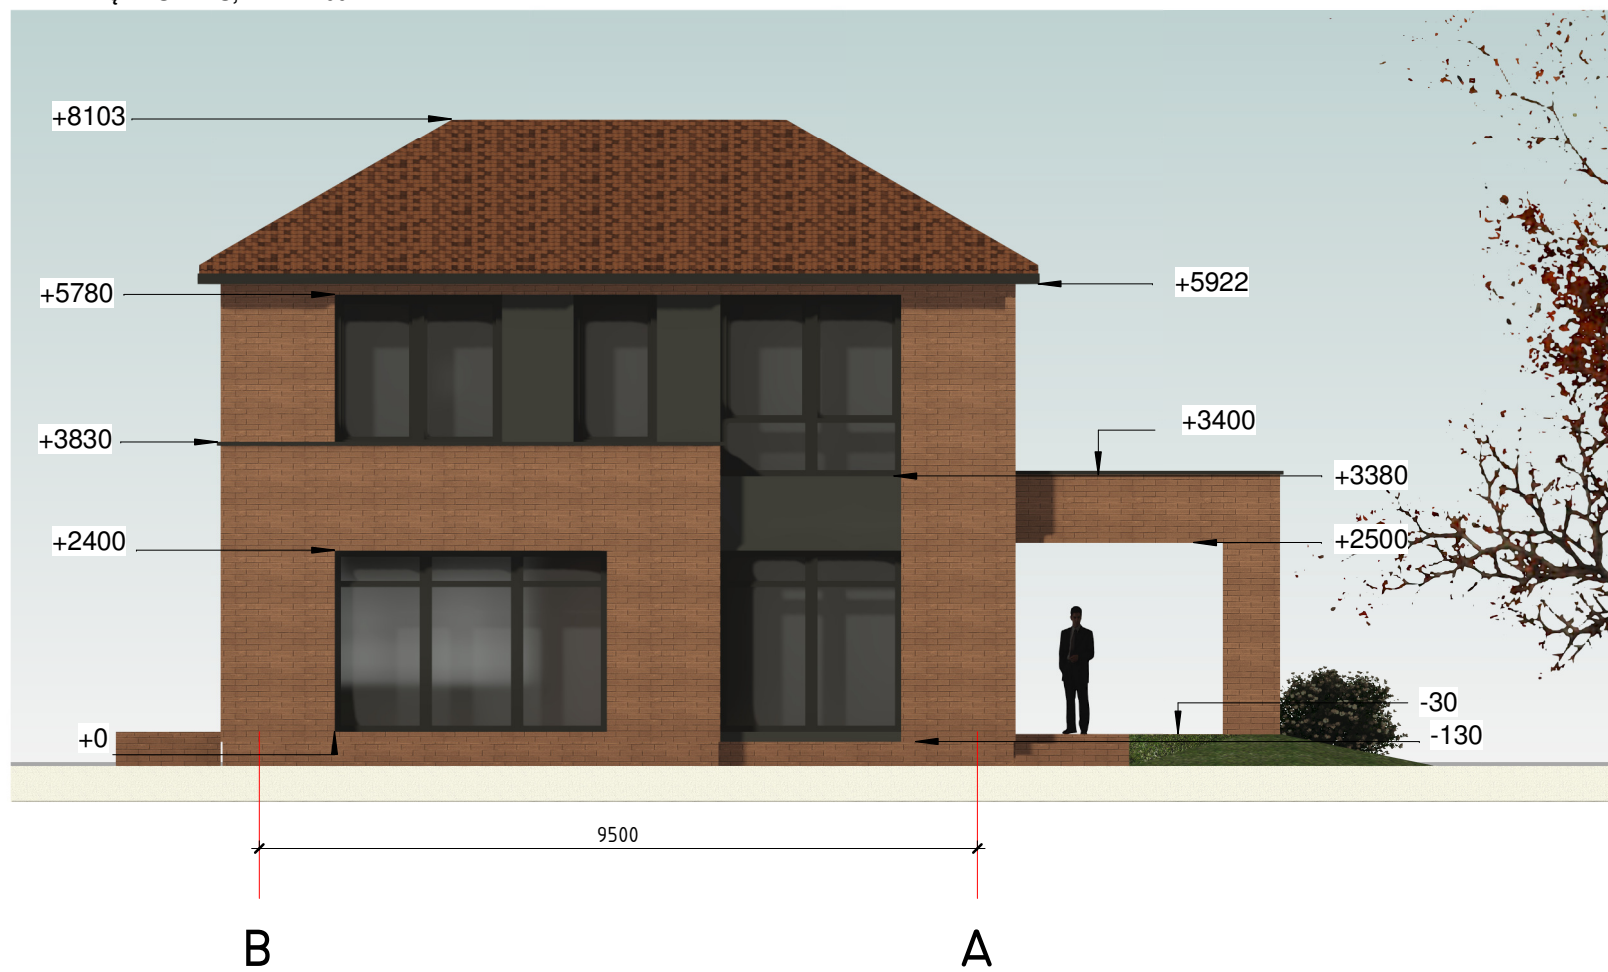

PIETŲ FASADAS, m 1:100



VAKARŲ FASADAS, m 1:100



### SPALVINIS SPRENDIMAS

-  STOGO DANGA - keramininės čerpės degto molio spalvos, pakalimai dažomi RAL7022
-  SIENŲ APDAILA - klijuojamos degto molio spalvos klinkerio plytelės
-  LANGAI, DURYS - medžio imitacijos antracito spalvos plastikas
-  COKOLIS -klijuojamos degto molio spalvos klinkerio plytelės

0	2021-10	Statybos leidimui			
Laida	Išleidimo data	LAIDOS STATUSAS. KEITIMO PRIEŽASTIS (JEI TAIKOMA)			
KVAL. PATV. DOK. NR	UAB "RESTITAS" tel. 38 34 42		VIENO BUTO GYVENAMOJO NAMO LIEPOJOS G. 66, KLAIPĖDOJE, REKONSTRAVIMO PROJEKTAS (projektiniai pasiūlymai)		
A1080	PV	I.Kiminiūtė	Vakarų ir pietų fasadai, spalvinis sprendimas M 1:100		
A1080	PDV	I.Kiminiūtė			
A1080	Arch.	I.Kiminiūtė			
It	V.S.		2122-XX-TDP-SA.B.-04	LAPAS	LAPŲ
				1	1

ŠIAURĖS FASADAS, m 1:100



RYTŲ FASADAS, m 1:100



0	2021-10	Statybos leidimui		
Laida	Išleidimo data	LAIDOS STATUSAS. KEITIMO PRIEŽASTIS (JEI TAIKOMA)		
KVAL. PATV. DOK. NR	UAB "RESTITAS" tel. 38 34 42		VIENO BUTO GYVENAMOJO NAMO LIEPOJOS G. 66, KLAIPĖDOJE, REKONSTRAVIMO PROJEKTAS (projektiniai pasiūlymai)	
A1080	PV	I.Kiminiūtė	Šiaurės ir rytų fasadai M 1:100	Laida
A1080	PDV	I.Kiminiūtė		0
A1080	Arch.	I.Kiminiūtė		
lt	V.S.		2018-XX-TDP-SA.B.-05	LAPAS
				LAPŲ
				1
				1

