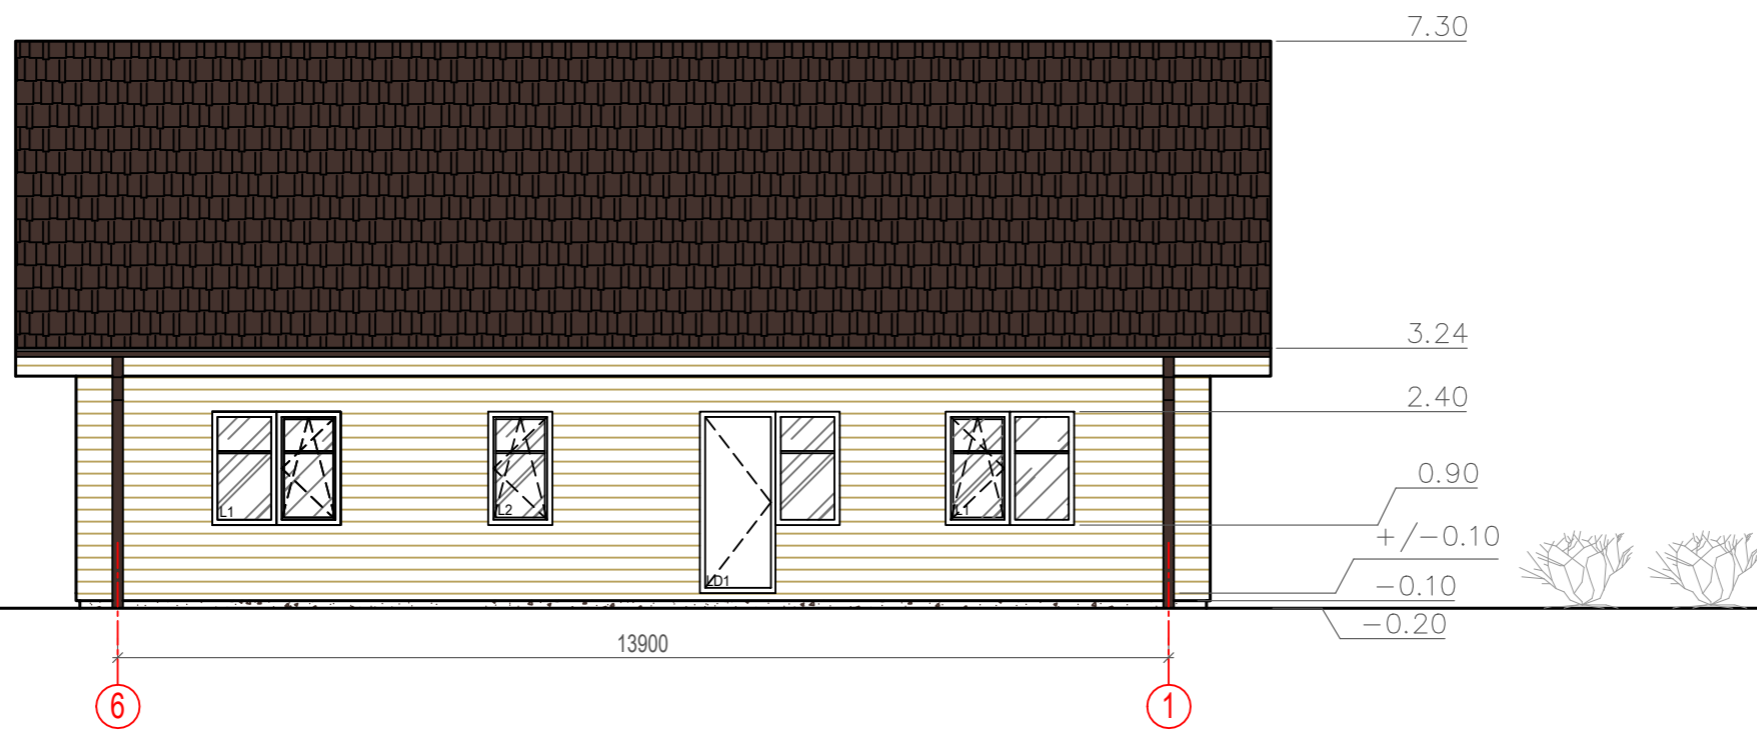
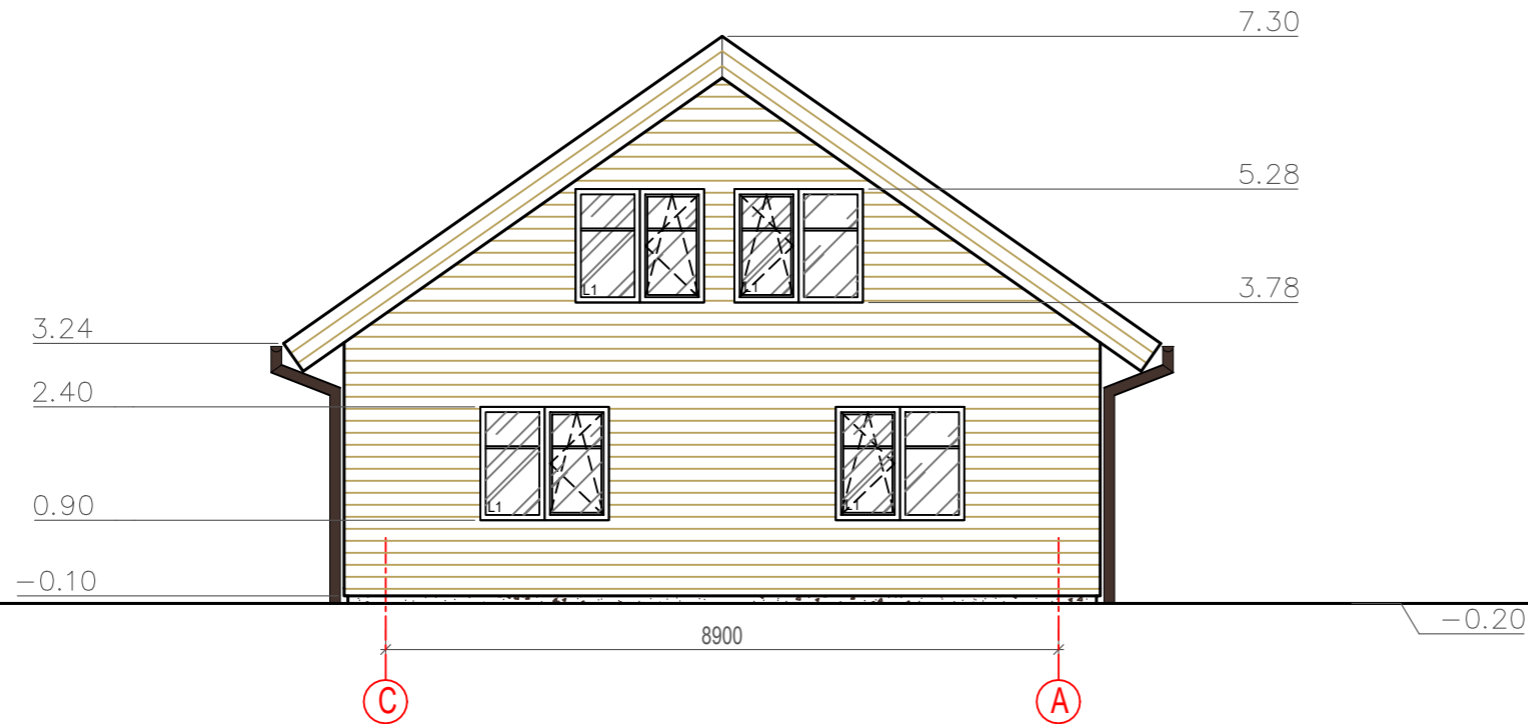
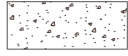
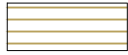

 


C-A

6-1



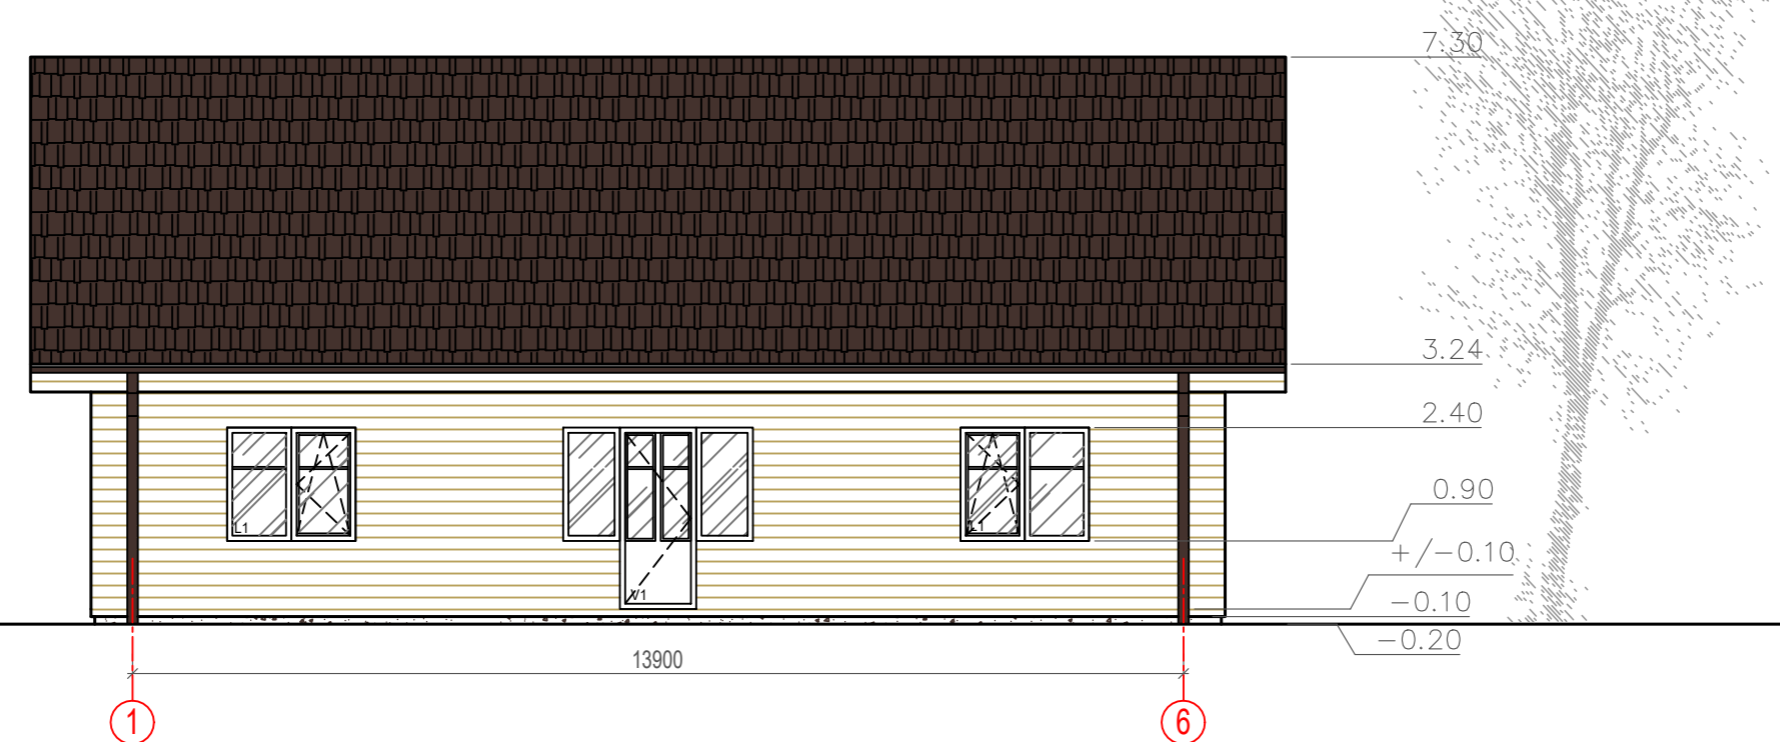
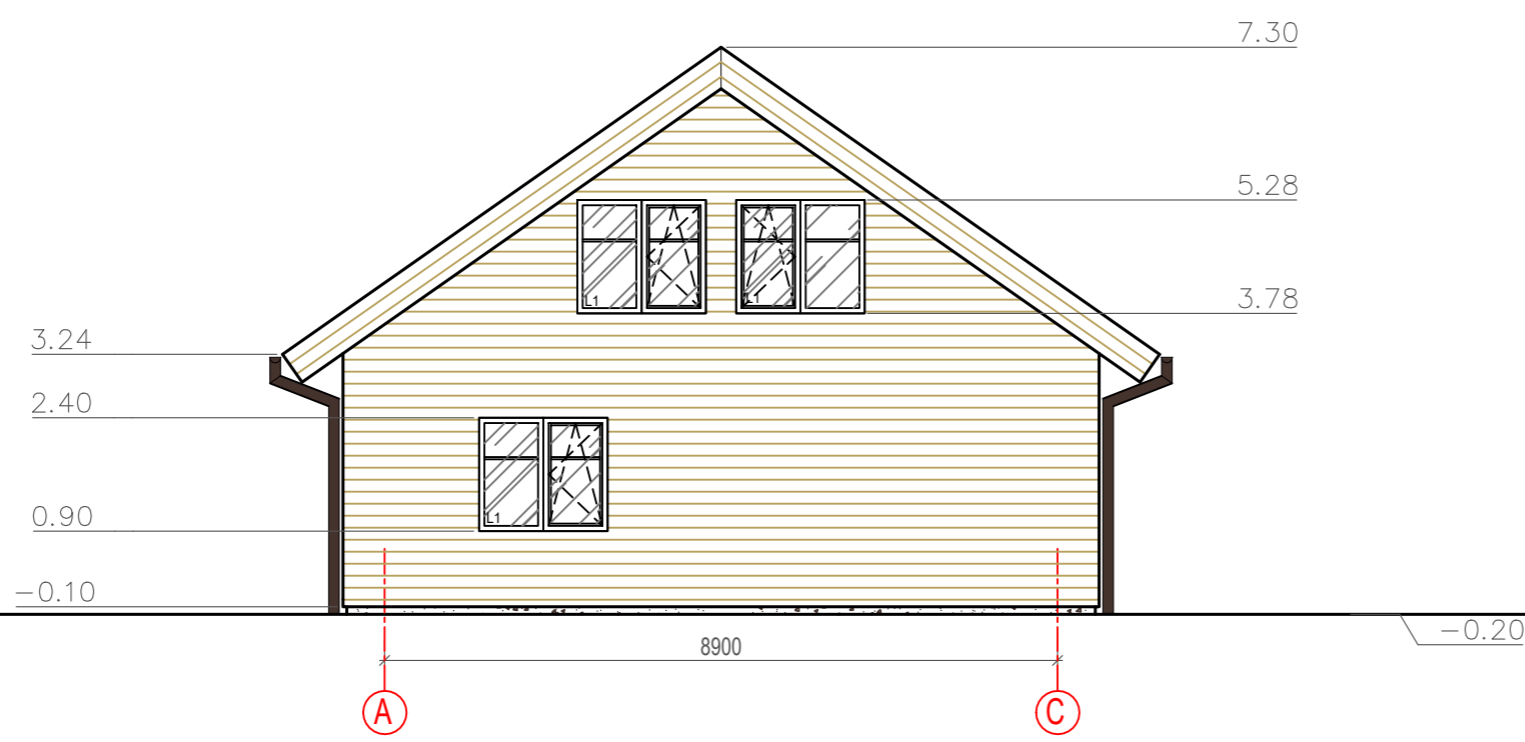
SUTARTINIS ŽYMĖJIMAS

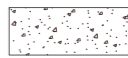
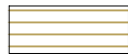

-  Tinko apdaila (t. ruda spalva)
-  Medžio dailienčių apdaila (nat. medžio spalva)
-  Čerpių imitacijos skardos danga (t. ruda spalva)
-  Skardos danga (t. ruda spalva)

Atestato nr.	UAB ACIB Kareivių g. 6-615, LT-09117 Vilnius, uab.acib@gmail.com			VIENBUČIO GYVENAMOJO NAMO DUSIOS G. 35, BARČIŲ K., LAZDIJŲ R. STATYBOS PROJEKTAS	
A1273	PV	A. MOCEVIČIUS		2021	FASADAI TARP AŠIŲ C-A; 6-1, M 1:100
A1273	SAPDV	A. MOCEVIČIUS		2021	
ETAPAS	STATYTOJAS / UŽSAKOVAS				LAPAS
TDP	A. V.			2021-916-TDP-PP-04	LAPŲ
					LAI DA
					0

A-C

1-6



- SUTARTINIS ŽYMĖJIMAS
-  Tinko apdaila (t. ruda spalva)
 -  Medžio dailienčių apdaila (nat. medžio spalva)
 -  Čerpių imitacijos skardos danga (t. ruda spalva)

Atestato nr.	UAB ACIB Kareivių g. 6-615, LT-09117 Vilnius, uab.acib@gmail.com			VIENBUČIO GYVENAMOJO NAMO DUSIOS G. 35, BARČIŲ K., LAZDIJŲ R. STATYBOS PROJEKTAS	
A1273	PV	A. MOCEVIČIUS		2021	FASADAI TARP AŠIŲ A-C; 1-6, M 1:100
A1273	SAPDV	A. MOCEVIČIUS		2021	
ETAPAS	STATYTOJAS / UŽSAKOVAS			LAPAS	LAPŲ
TDP	A. V.			2021-916-TDP-PP-05	

LAIDA
0







