



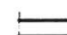

 
# "A"

PIRMO AUKŠTO PLANAS M1:100

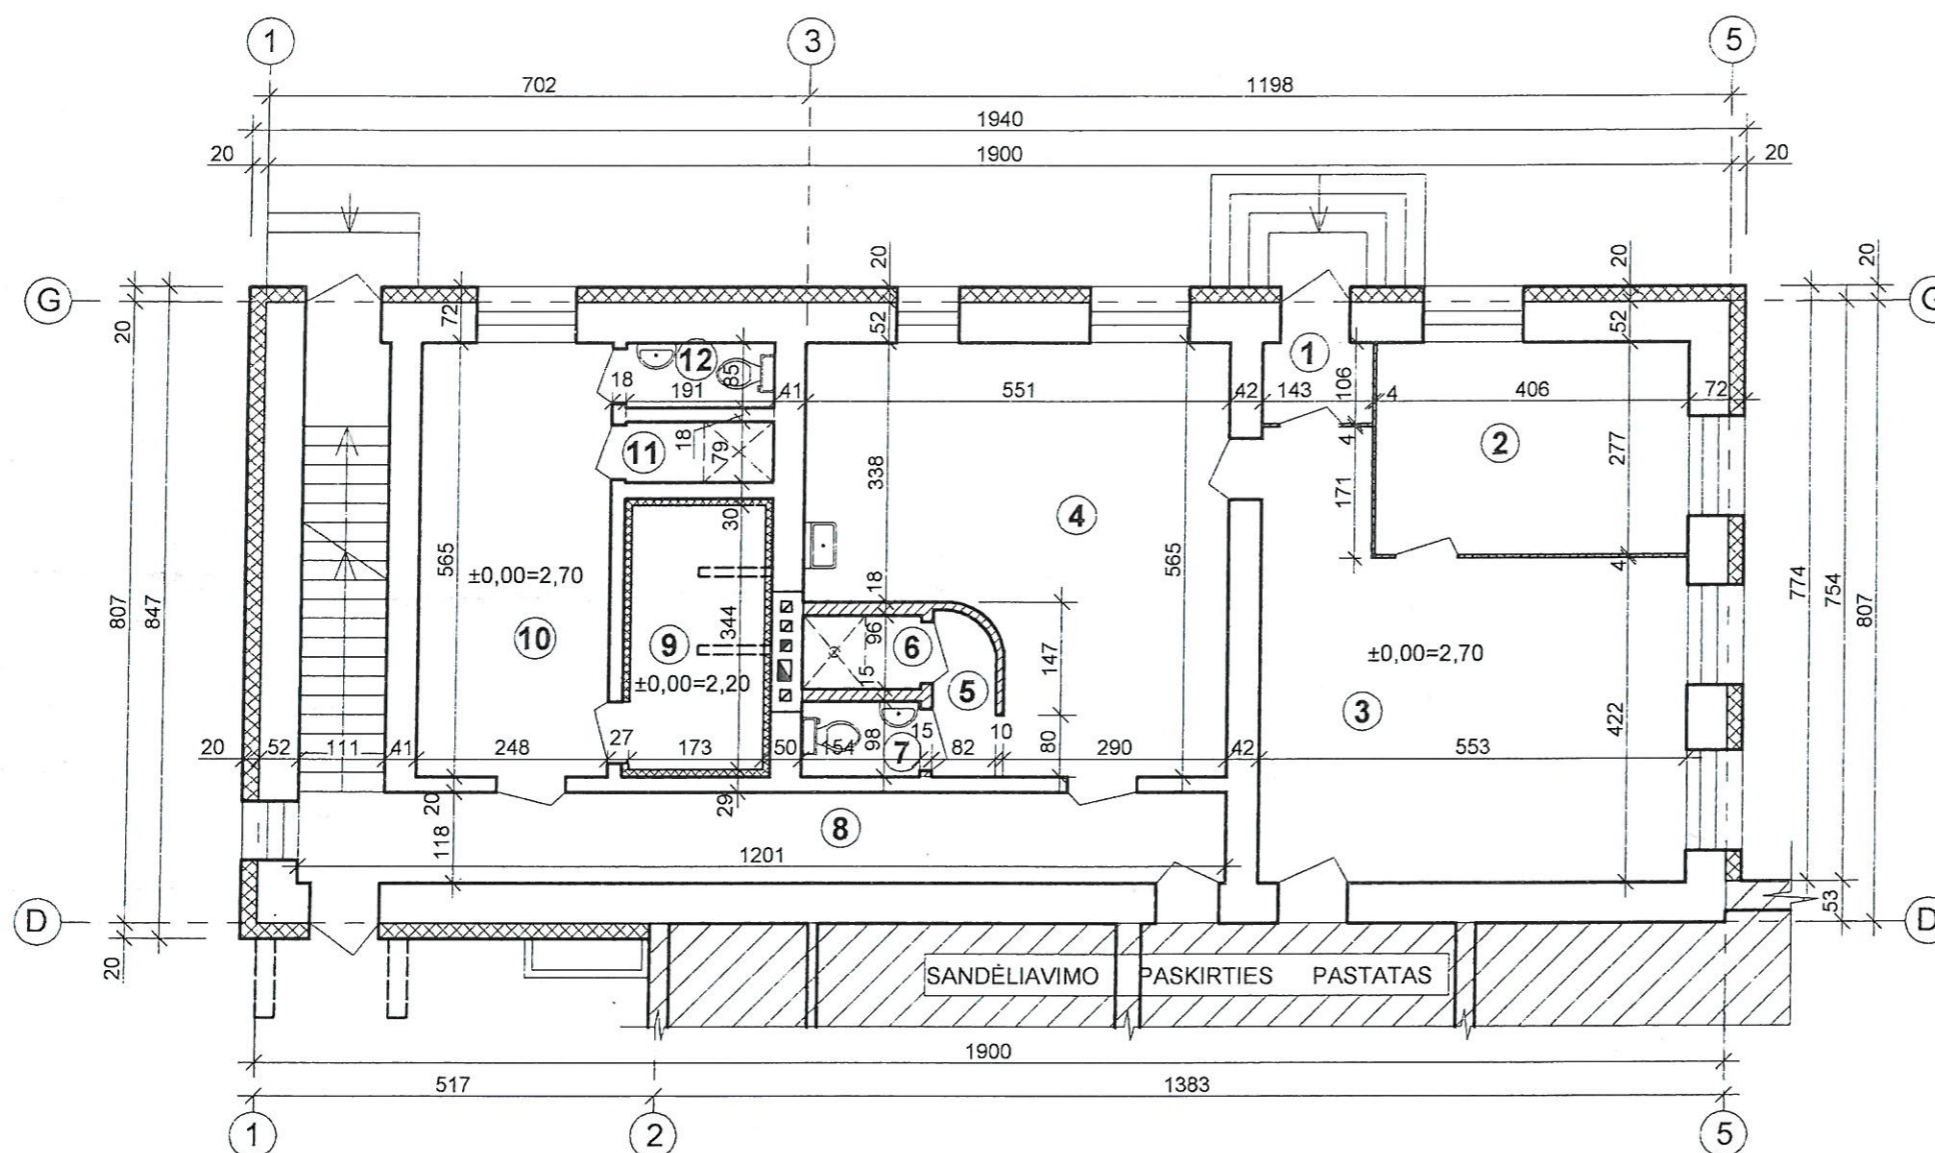

### PATALPŲ EKSPLIKACIJA


1. TAMBURAS.....	1,52 m <sup>2</sup>
2. KABINETAS.....	11,25 m <sup>2</sup>
3. KABINETAS.....	25,78 m <sup>2</sup>
4. VIRTUVĖ.....	25,33 m <sup>2</sup>
5. KORIDORIUS.....	1,70 m <sup>2</sup>
6. DUŠAS.....	1,48 m <sup>2</sup>
7. TUALETAS.....	1,51 m <sup>2</sup>
8. KORIDORIUS.....	14,17 m <sup>2</sup>
9. PIRTIS.....	5,95 m <sup>2</sup>
10. PERSIRENGIMO PATALPA.....	14,01 m <sup>2</sup>
11. DUŠAS.....	1,50 m <sup>2</sup>
12. TUALETAS.....	1,63 m <sup>2</sup>
<b>VISO .....</b>	<b>105,83 m<sup>2</sup></b>

-  PROJEKTUOJAMOS SIENOS
-  ESAMOS MŪRO SIENOS
-  PROJEKTUOJAMOS SIENŲ ŠILTINIMAS
-  GRIAUNAMOS SIENOS

Nuolatinio Lietuvos piliečio individualios veiklos vykdymo pažyma Nr. 180989 J. Basanavičius g. 11Alytus Tel. +370-686-60166, el.p. mindaugas@mkimgroup.lt		Objektas: SANDĖLIAVIMO PASKIRTIES PASTATO STATYBA, GAMYBOS, PRAMONĖS PASKIRTIES PASTATO (UNIK. NR. 6997-2009-7020) REKONSTRAVIMAS IR PASKIRTIES KEITIMAS Į SANDĖLIAVIMO PASKIRTIES PASTATĄ, GAMYBOS, PRAMONĖS PASKIRTIES PASTATO (UNIK. NR. 6997-2009-7019) PASKIRTIES KEITIMAS Į ADMINISTRACINĖS PASKIRTIES PASTATĄ, F. VAITKAUS G. 170 A, PRIENŲ M., PRIENŲ R. SAV., PROJEKTO PROJEKTIŲ PASIŪLYMAI	
Atestato		Brėžinys:	Laida
Λ 1668	Projekto vadovas	M. Matažinskas	2022 01
Λ 1668	Architektas	M. Matažinskas	2022 01
Λ 1668	Projektuotojas	M. Matažinskas	2022 01
PP	Užsakovas:	UAB "Vaidoma"	Zymuo: 2022-GP-04-TDP-PP-7
		PASTATO NR.2 PIRMO AUKŠTO PLANAS "A"	
		Lapas	Lapų
		7	24

# "A"

## ANTRO AUKŠTO PLANAS M1:100

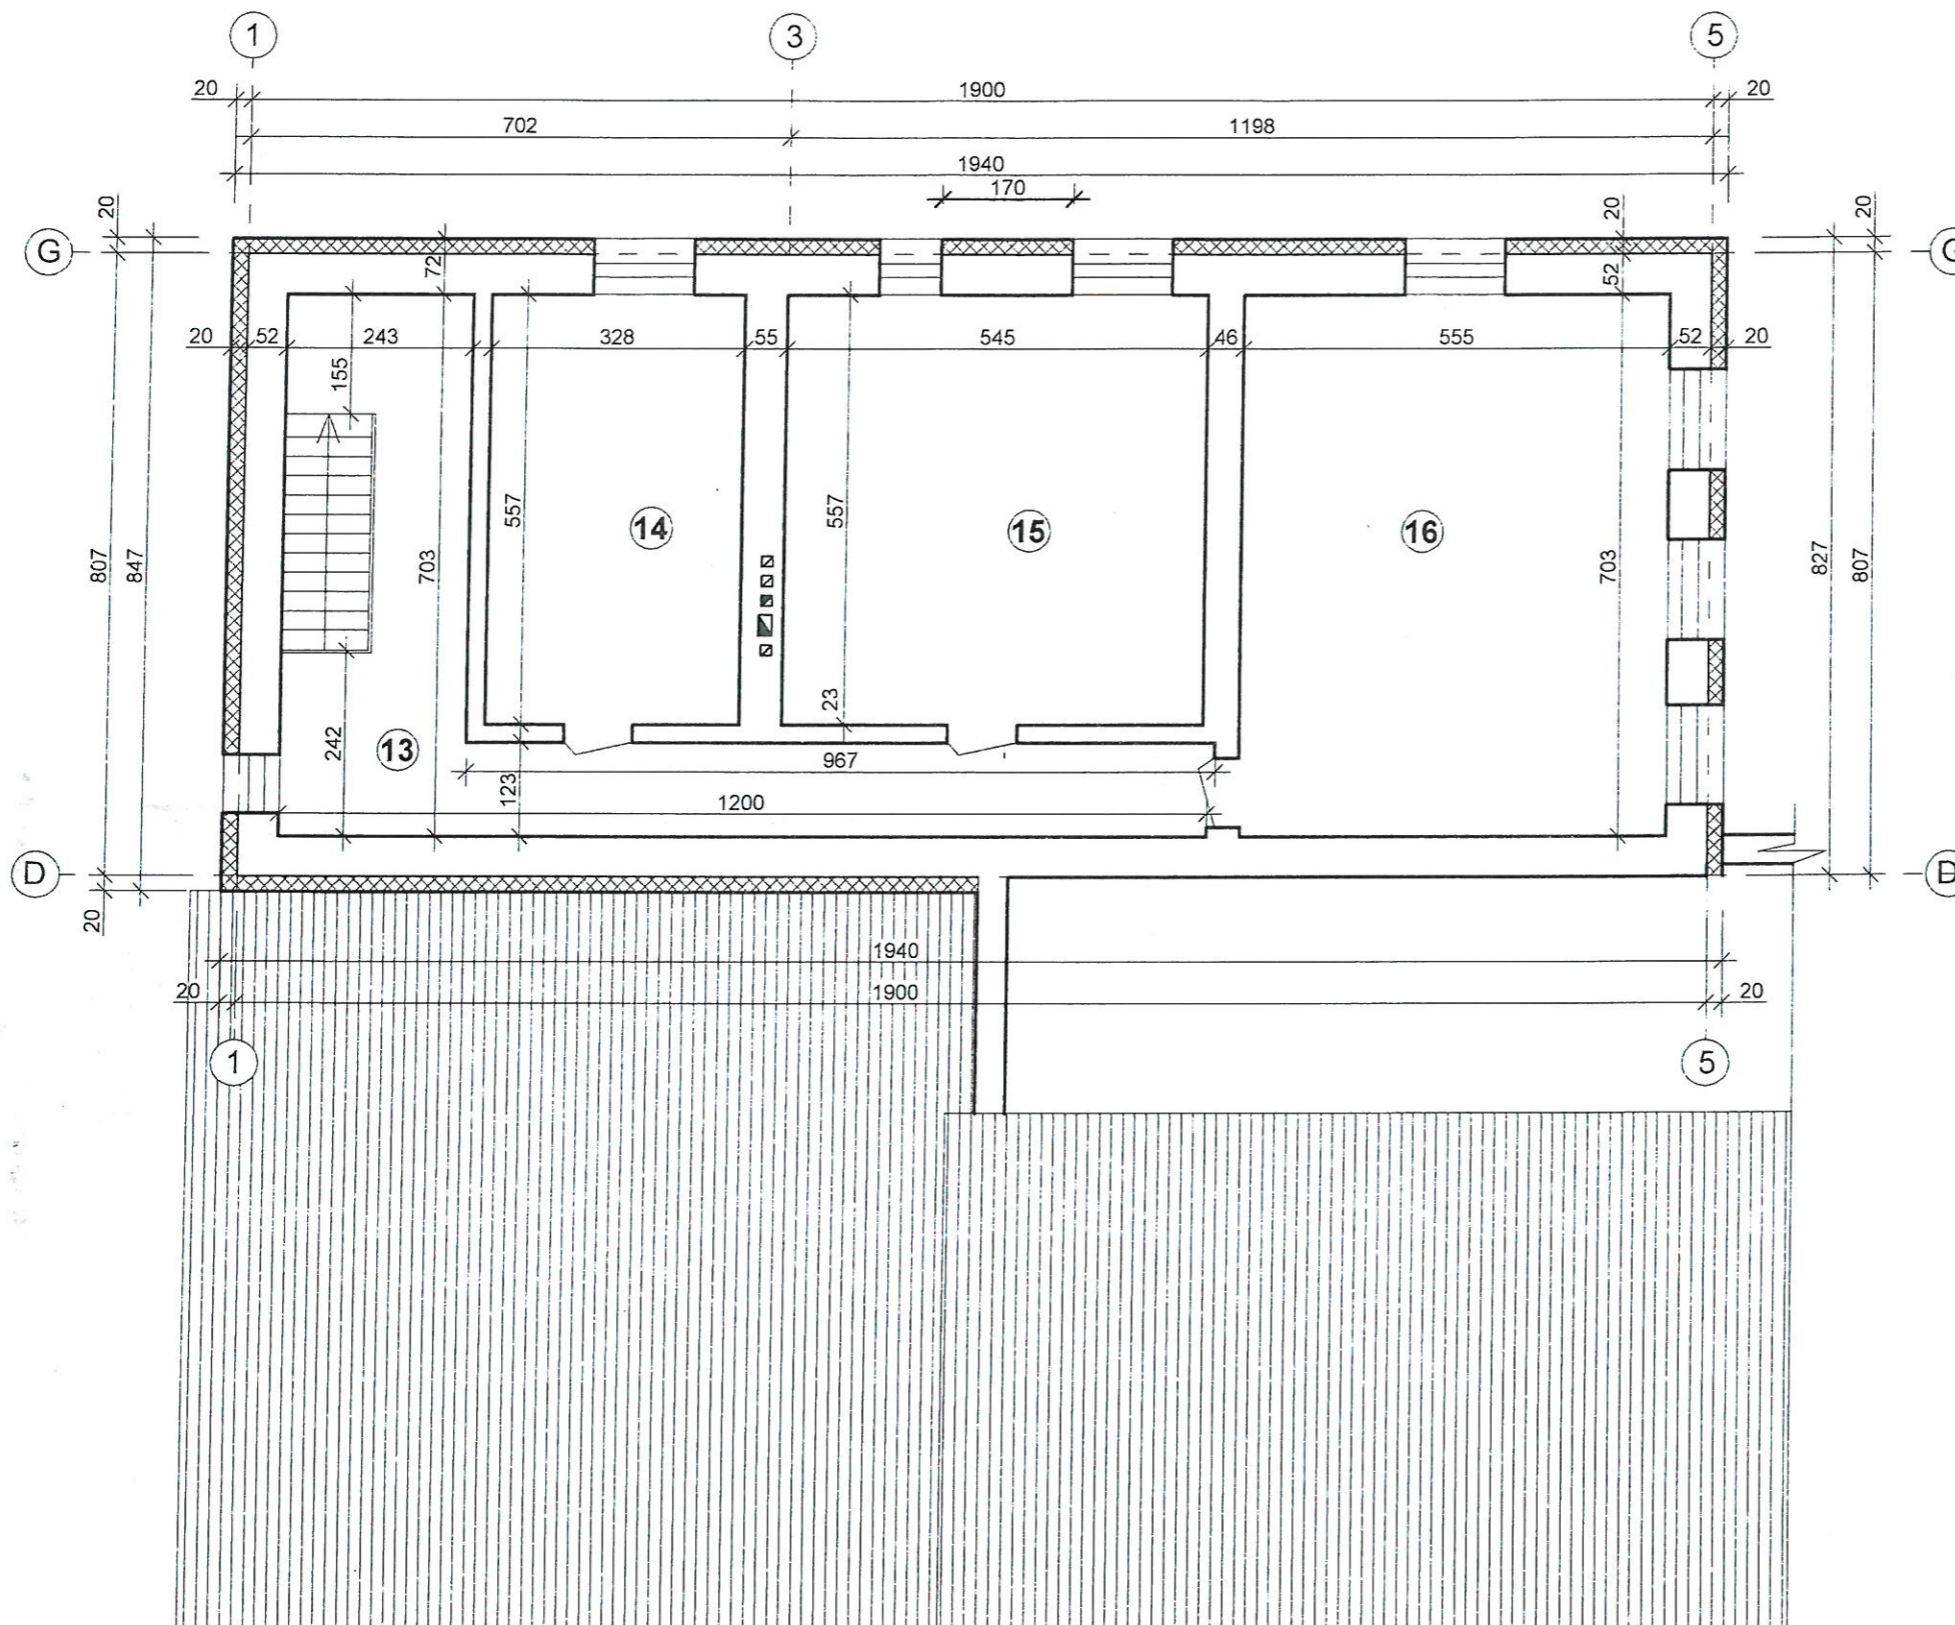

### PATALPŲ EKSPLIKACIJA

13. KORIDORIUS.....	25,56 m <sup>2</sup>
14. KABINETAS.....	18,27 m <sup>2</sup>
15. KABINETAS.....	30,36 m <sup>2</sup>
16. KABINETAS.....	39,02 m <sup>2</sup>
<b>VISO .....</b>	<b>113,21 m<sup>2</sup></b>

- ESAMOS MŪRO SIENOS
- PROJEKTUOJAMAS SIENŲ ŠILTINIMAS

Nuolatinio Lietuvos piliečio individualios veiklos vykdymo pažyma Nr. 180989 J. Basanavičiaus g. 11Alytus Tel. +370-686-60166, el.p. mindaugas@mkmgrouplit		Objektas: SANDĖLIAVIMO PASKIRTIES PASTATO STATYBA, GAMYBOS, PRAMONĖS PASKIRTIES PASTATO (UNIK. NR. 6997-2009-7020) REKONSTRAVIMAS IR PASKIRTIES KEITIMAS   SANDĖLIAVIMO PASKIRTIES PASTATA, GAMYBOS, PRAMONĖS PASKIRTIES PASTATO (UNIK. NR. 6997-2009-7019) PASKIRTIES KEITIMAS   ADMINISTRACINĖS PASKIRTIES PASTATA, F. VAITKAUS G. 170 A, PRIENŲ M., PRIENŲ R. SAV., PROJEKTO PROJEKTINIAI PASIŪLYMAI		
Atestato		Brėžinys:	<b>PASTATO NR.2 ANTRO AUKŠTO PLANAS "A"</b>	Laida
Λ 1668	Projekto vadovas M. Matažinskas	2022 01		0
Λ 1668	Architektas M. Matažinskas	2022 01		
Λ 1668	Projektuotojas M. Matažinskas	2022 01		
PP	Užsakovas: <b>UAB "Vaidoma"</b>	Žymuo: 2022-GP-04-TDP-PP-8	Lapas	Lapų
			8	24