





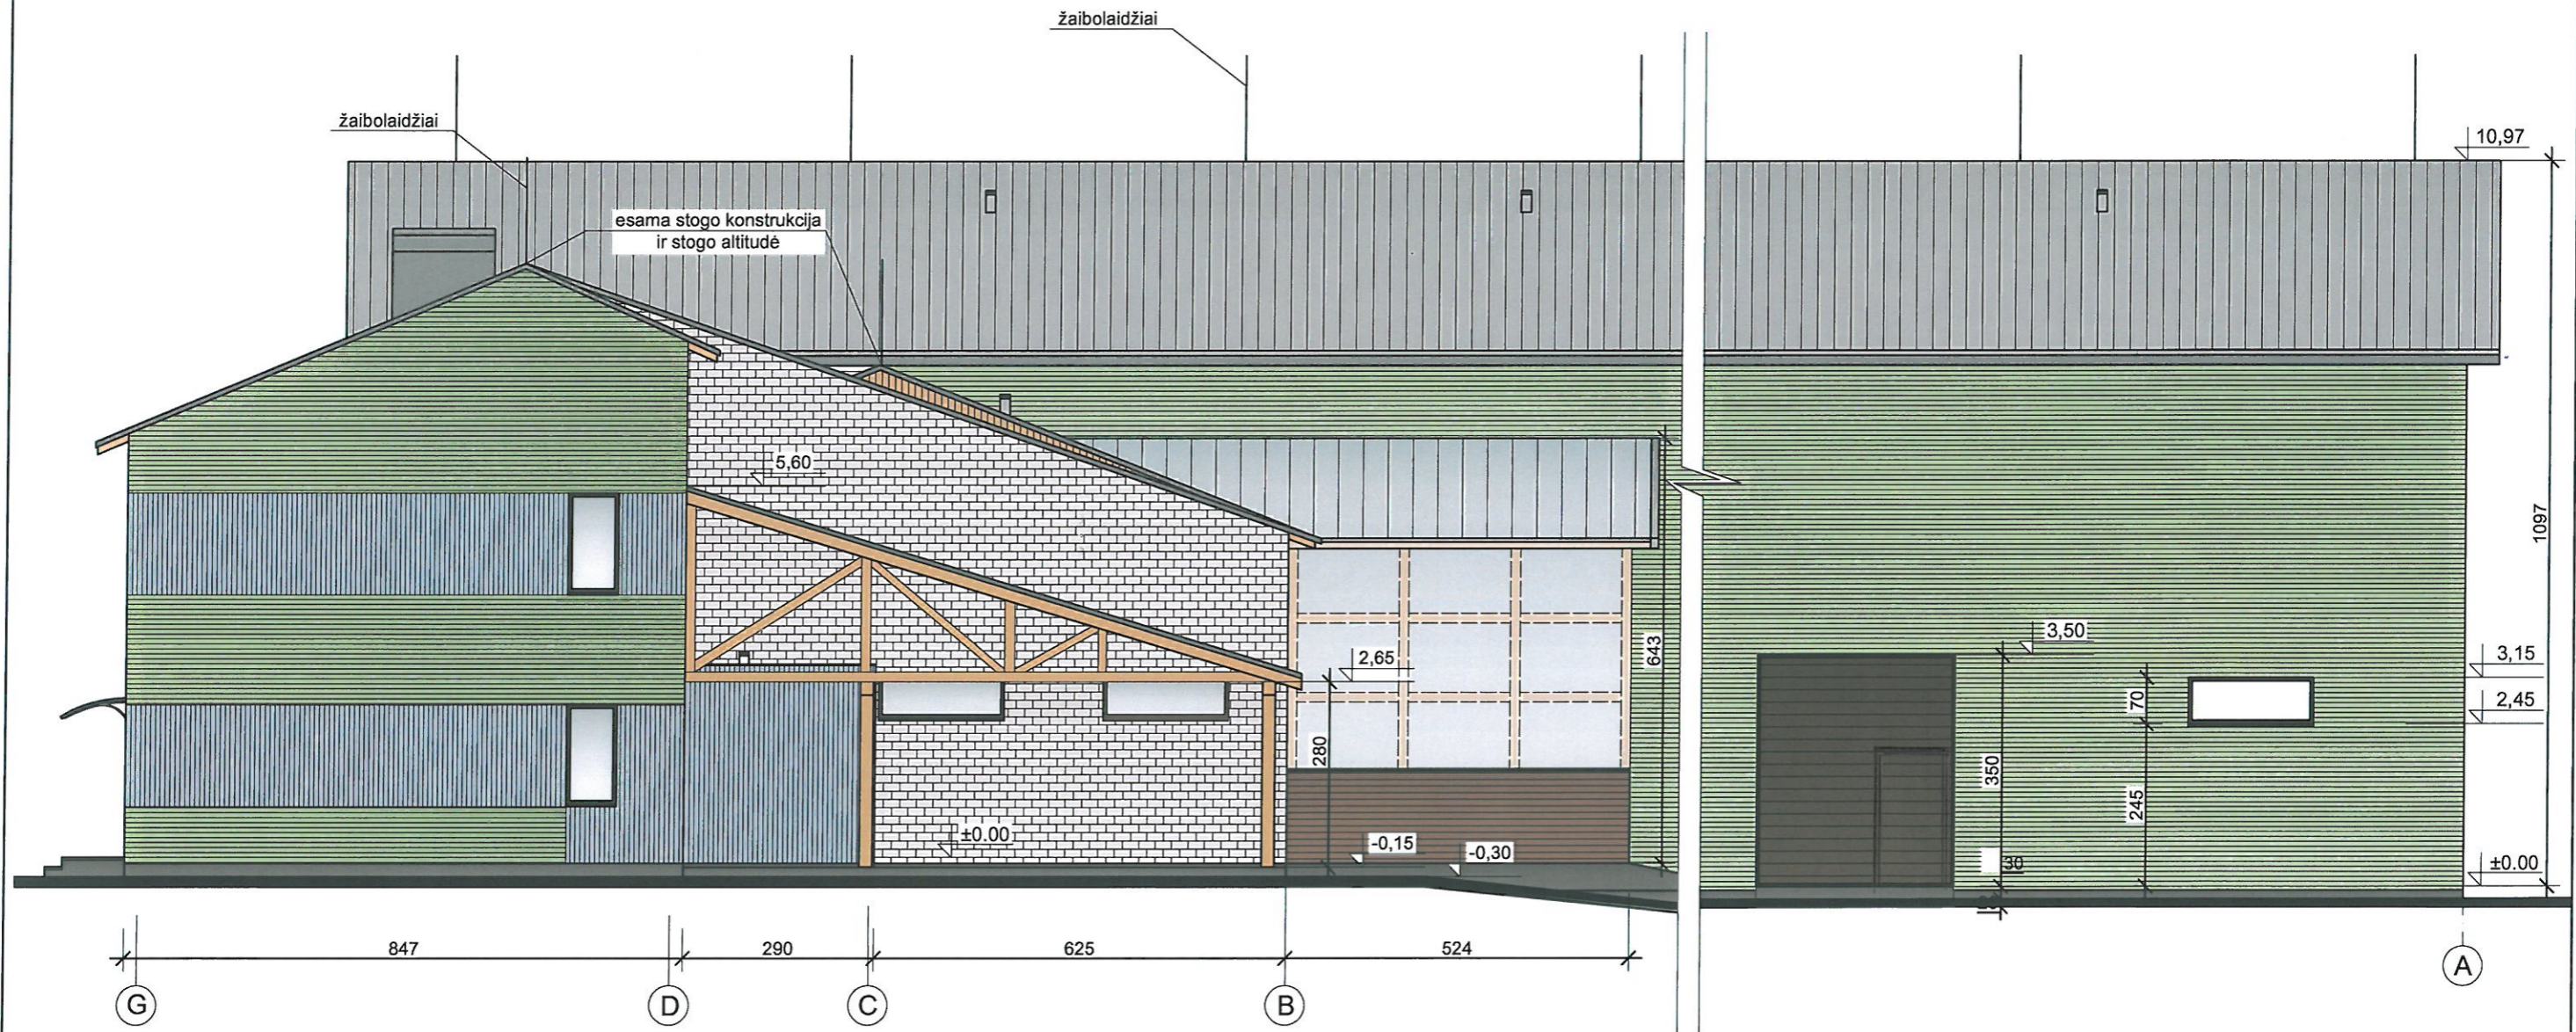


FASADAS G - A M1:100

"A" - "A1"

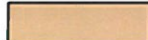


-  mediena
-  skaidri PVC danga
-  apšiltintos skardos plokštės
-  apšiltintos skardos plokštės
-  esamas silikatinių plytų mūras
-  cinkuota metalinė stogo danga

Atestato		Nuolatinio Lietuvos piliečio individualios veiklos vykdymo pažyma Nr. 130939 J. Basanavičiaus g. 11Alytus Tel. +370-686-60166, el.p. mindaugas@mkmggroup.lt		Objektas: SANDĖLIAVIMO PASKIRTIES PASTATO STATYBA, GAMYBOS, PRAMONĖS PASKIRTIES PASTATO (UNIK. NR. 6997-2009-7020) REKONSTRAVIMAS IR PASKIRTIES KEITIMAS   SANDĖLIAVIMO PASKIRTIES PASTATA, GAMYBOS, PRAMONĖS PASKIRTIES PASTATO (UNIK. NR. 6997-2009-7019) PASKIRTIES KEITIMAS   ADMINISTRACINĖS PASKIRTIES PASTATA, F. VAITKAUS G. 170 A, PRIENŲ M., PRIENŲ R. SAV., PROJEKTO PROJEKTIJAI PASIŪLYMAI	
Λ 1668	Projekto vadovas	M. Matažinskas		2022 01	Brėžinys:
Λ 1668	Architektas	M. Matažinskas		2022 01	<b>PASTATO NR.2 FASADAS "A"- "A1"</b>
Λ 1668	Projektuotojas	M. Matažinskas		2022 01	
PP	Užsakovas:	UAB "Vaidoma"		Žymuo:	
				2022-GP-04-TDP-PP-14	
				Lapas	Lapų
				14	24



FASADAS 1 - 5 M1:100

"A" - "A1"

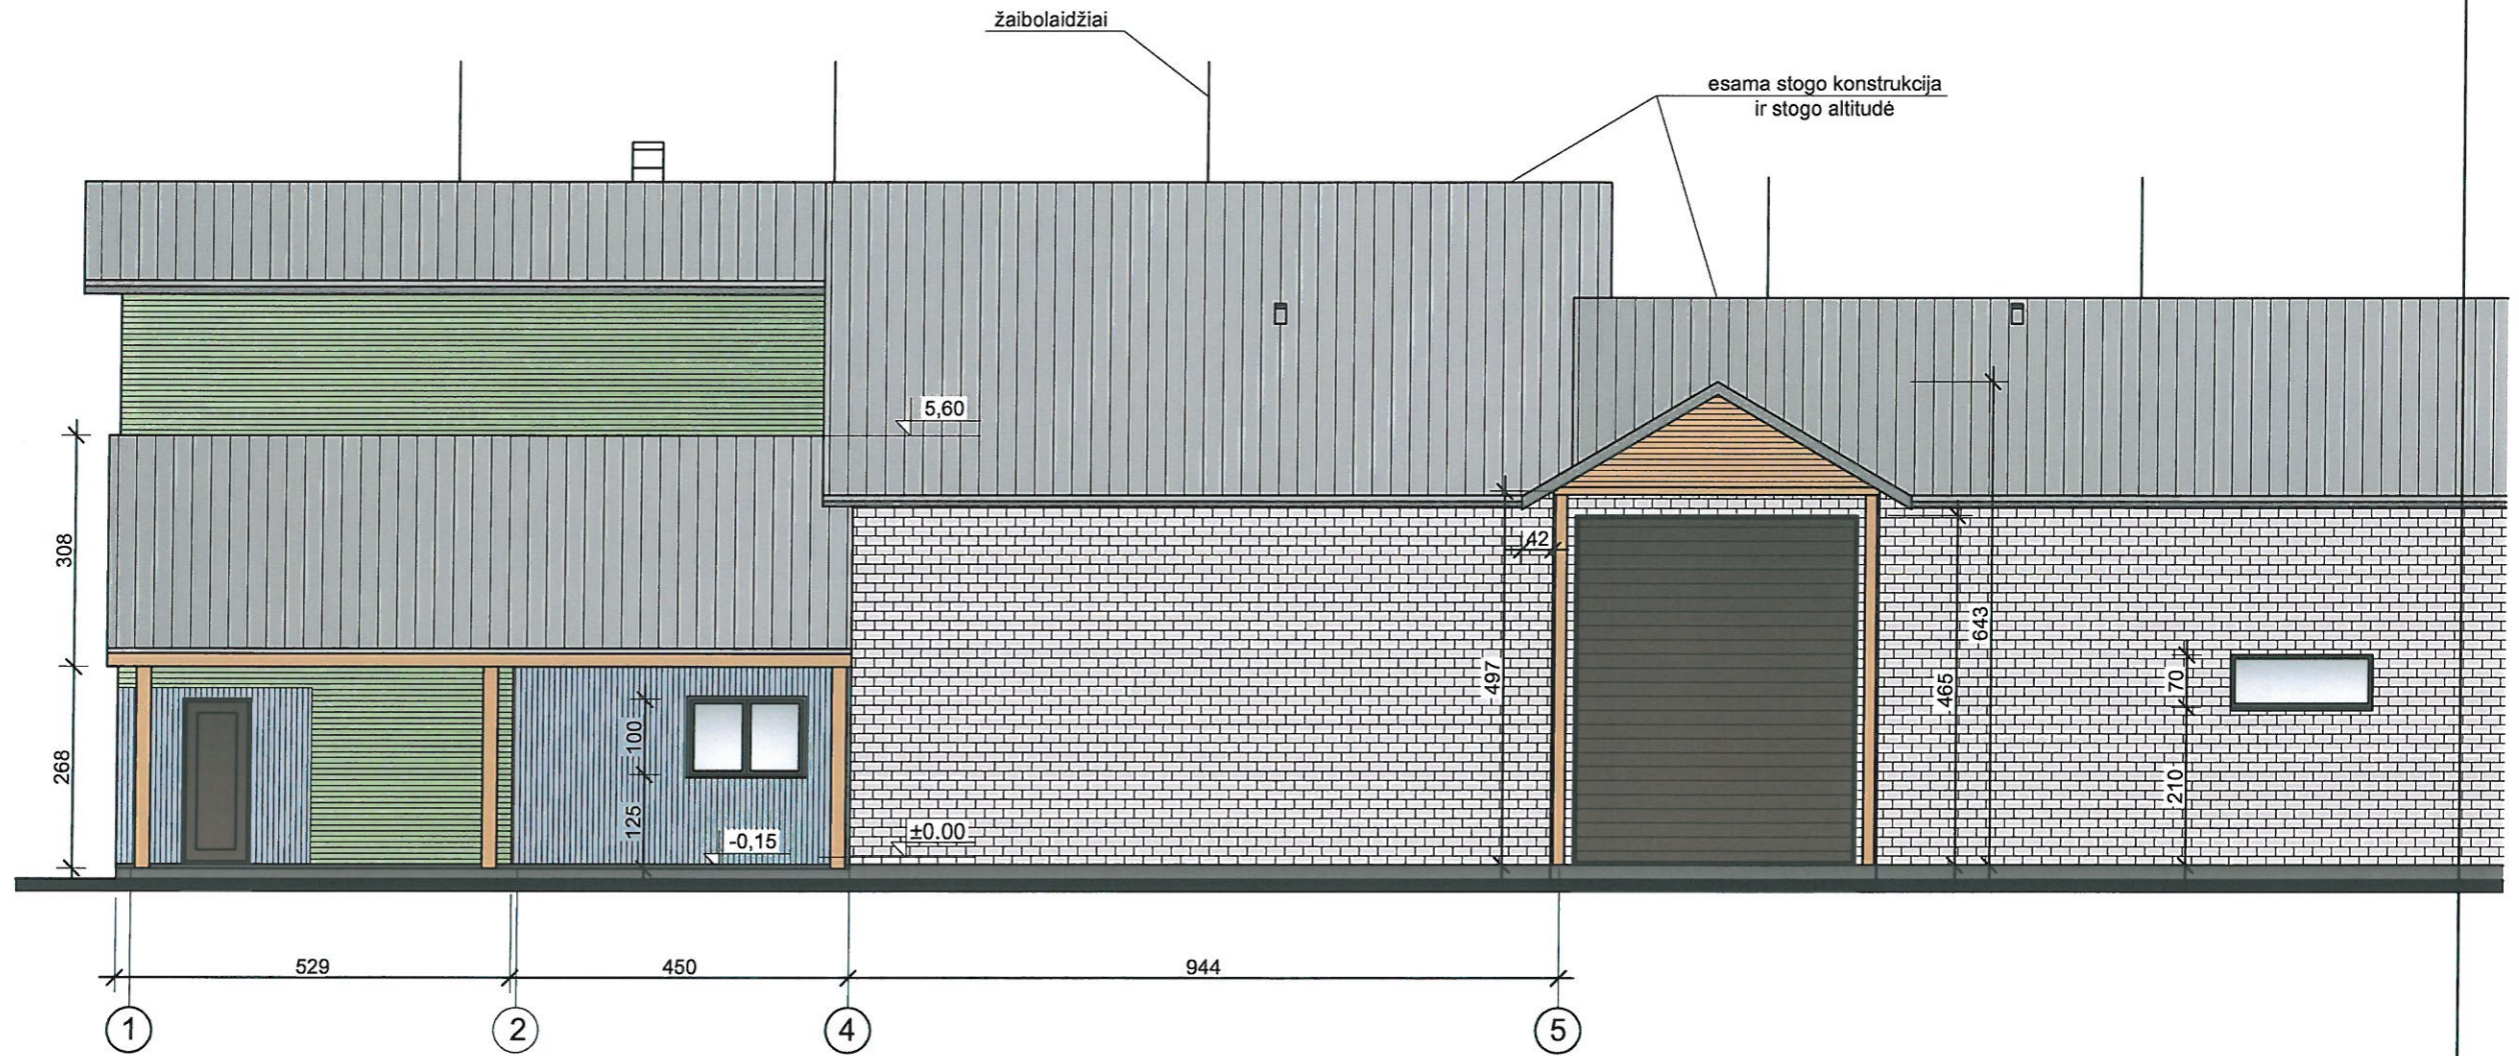

Atestato		Nuolatinio Lietuvos piliečio individualios veiklos vykdymo pažyma Nr. 180989 J. Basanavičius g. 11Alytus Tel. +370-686-60166, el.p. mindaugas@mivngroup.lt		Objektas: SANDĖLIAVIMO PASKIRTIES PASTATO STATYBA, GAMYBOS, PRAMONĖS PASKIRTIES PASTATO (UNIK. NR. 6997-2009-7020) REKONSTRAVIMAS IR PASKIRTIES KEITIMAS Į SANDĖLIAVIMO PASKIRTIES PASTATĄ, GAMYBOS, PRAMONĖS PASKIRTIES PASTATO (UNIK. NR. 6997-2009-7019) PASKIRTIES KEITIMAS Į ADMINISTRACINĖS PASKIRTIES PASTATĄ, F. VAITKAUS G. 170 A, PRIENŲ M., PRIENŲ R. SAV., PROJEKTO PROJEKTINIAI PASIŪLYMAI	
Λ 1668	Projekto vadovas	M. Matažinskas		2022 01	PASTATO NR.2 FASADAS "A"- "A1"
Λ 1668	Architektas	M. Matažinskas		2022 01	
Λ 1668	Projektuotojas	M. Matažinskas		2022 01	
PP	Užsakovas:	UAB "Vaidoma"		Zymuo: 2022-GP-04-TDP-PP-15	
				Lapas	Lapų
				15	24