

EKSPLIKACIJA

- 1 REKONSTRUOJAMAS PASTATAS
- 2 AUTOMOBILIŲ/DVIRAČIŲ AIKŠTELĖ
- 3 TERASA
- 4 VAIKŲ ŽAIDIMŲ AIKŠTELĖ


SUTARTINIAI ŽENKLAI

- NUMATOMA PAGRINDINIO ĮEJIMO VIETA
- SKLYPO RIBOS
- TRINKELIŲ DANGA SU VEJA
MEDINIŲ TERM. APDOROTŲ
LENTŲ DANGA
- TURĖKLAS
- SODINAMI NAUJI ŽELDINIAI


0 5 10
±0.00=25.25

OBJEKTAS	Kretinga, J. K. Chodkevičiaus g. 1;3		
COORDINACIŲ SISTEMA: LKS-94	AUKŠČIŲ SISTEMA: LAS07		
įmonė	Kval. paž. nr.		A.V.
	VARDAS IR PAVARDĖ	PARAŠAS	
	O. K.		2019-01-23

0	2021	Statybos leidimui gauti		
Laida	Išleidimo data	Laidos statusas ir išleidimo priežastis (jei taikoma)		
Atestato Nr.			Statinio projekto pavadinimas: Vienbučio gyvenamojo namo J. K. Chodkevičiaus g. 1, Kretingoje rekonstravimo projektas	
A292	PV/PDV	A. Vaitulevičius		Dokumento pavadinimas: Aplinkos sutvarkymo planas
A1266	Arch.	A. Gabrėnas		
	Arch.	A. Gabrėnienė		Laida 0
LT	Statytojas: Kretingos evangelikų liuteronų draugija "Sandora"		Dokumento žymuo: CPO171489/AZP-021-206-PP-SP-B01	
				Lapas 1
				Lapų 1

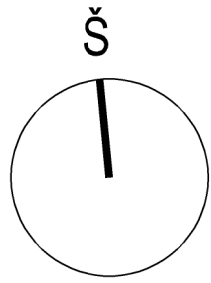

1

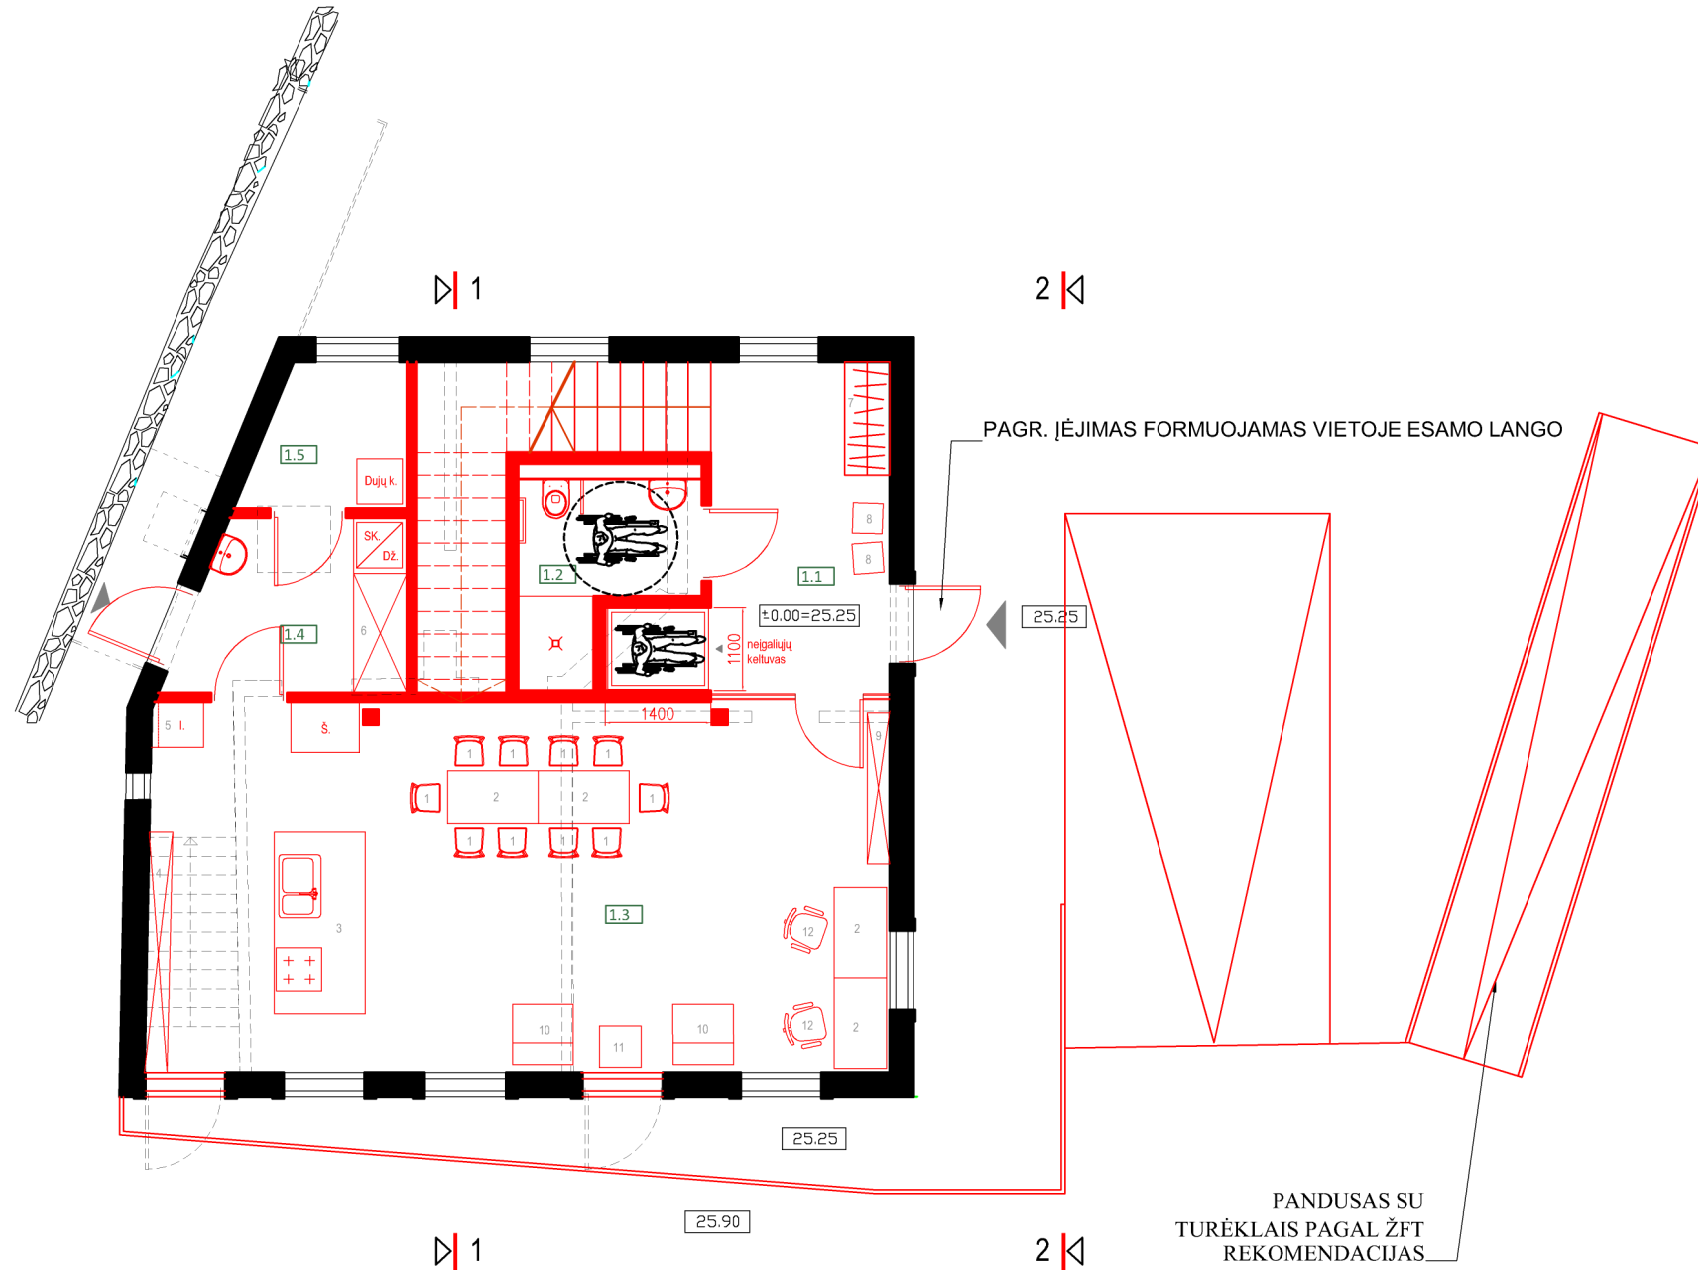

NAMO PATALPŲ EKSPLIKACIJA



NR.	PATALPA	PLOTAS
1.1	HOLAS	10,42 m ²
1.2	WC PRITAIKYTAS ŽN	5,50 m ²
1.3	LAISVAI TRANSFORMUOJAMA UŽSIĖMIMŲ ERDVĖ (TIKSLINAMA INTERJERO PROJEKTE)	48,08m ²
1.4	PAGALBINĖ PATALPA	6,51 m ²
1.5	KATILINĖ	3,67 m ²
	VISO AUKŠTE	74,18 m ²

SUTARTINIS ŽYMĖJIMAS

- ESAMOS SIENOS IR PERTVAROS
- GRIAUNAMOS SIENOS IR PERTVAROS
- NAUJOS SIENOS IR PERTVAROS
- NAUJOS STIKLINĖS PERTVAROS
- NAUJOS DURYS
- NAUJI LANGAI (VIETOJE BUVUSIŲ DURŲ)
- PATALPOS NR.
- NAUJA SANTECHNINĖ ĮRANGA
- PAGRINDINIS ĮĖJIMAS Į PASTATĄ



0	2021	Statybos leidimui gauti		
Laida	Išleidimo data	Laidos statusas ir išleidimo priežastis (jei taikoma)		
Atestato Nr.			Statinio projekto pavadinimas: Vienbučio gyvenamojo namo J. K. Chodkevičiaus g. 1, Kretingoje rekonstravimo projektas	
A292	PV	A. Vaituėvičius		Laida 0
A1266	PDV	A. Gabrėnas		
	Arch.	A. Gabrėnienė		Dokumento pavadinimas: Pirmo aukšto planas su baldų išdėstymu
LT	Statytojas:	Kretingos evangelik liuteron draugija "Sandora"		Dokumento žymuo: CPO171489/AZP-021-206-PP-AR-B02
				Lapas 1
				Lapų 1

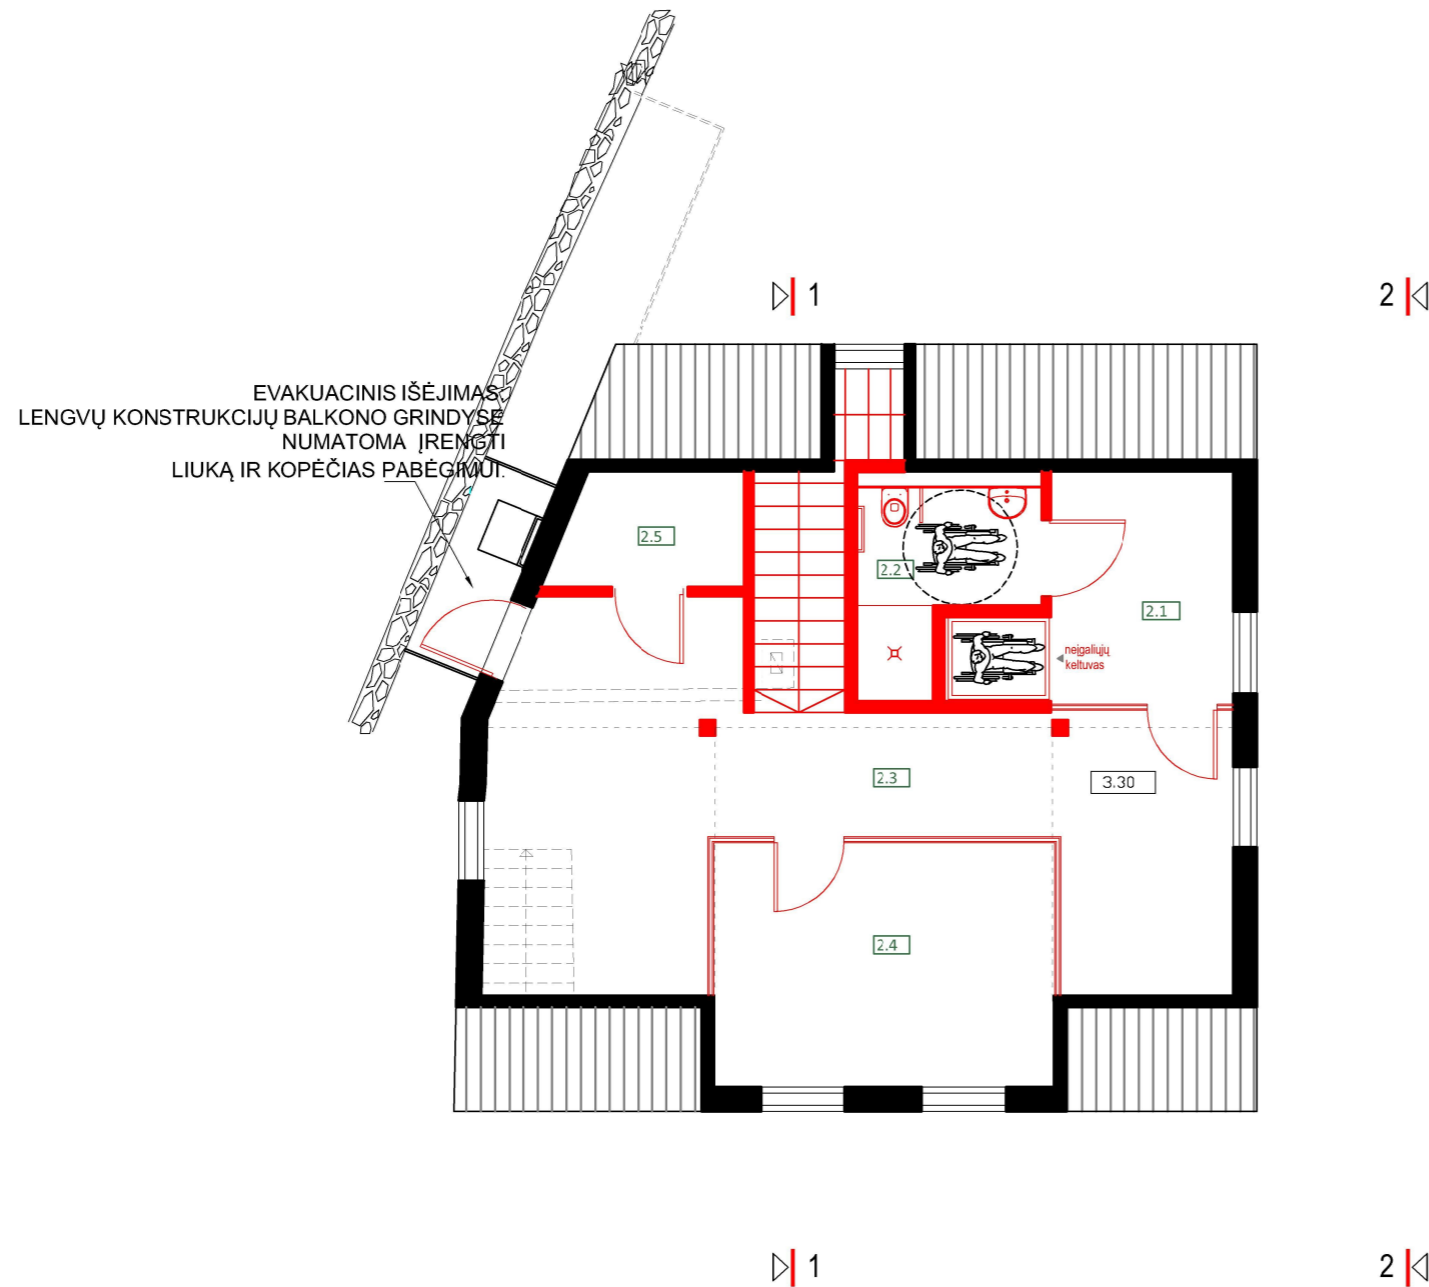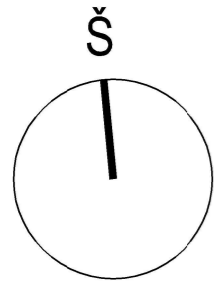

2



NAMO PATALPŲ EKSPLIKACIJA

NR.	PATALPA	PLOTAS
2.1	HOLAS	7,23 m ²
2.2	WC PRITAIKYTAS ŽN	5,50 m ²
2.3	POILSIO/UŽSIĖMIMŲ ERDVĖ (TIKSLINAMA INTERJERO PROJEKTE)	31,31 m ²
2.4	ADMINISTRACIJOS/PSICHOLOGO KABINETAS	14,03 m ²
2.5	PAGALBINĖ PATALPA	3,55 m ²
VISO AUKŠTE		61,84 m ²
VISO PASTATE		135,80 m ²

SUTARTINIS ŽYMĖJIMAS

	ESAMOS SIENOS IR PERTVAROS
	GRIAUNAMOS SIENOS IR PERTVAROS
	NAUJOS SIENOS IR PERTVAROS
	NAUJOS STIKLINĖS PERTVAROS
	NAUJOS DURYS
	PATALPOS NR.
	NAUJA SANTECHNINĖ ĮRANGA
	STOGO DANGA
	PAGRINDINIS ĮĖJIMAS Į PASTATĄ

0	2021	Statybos leidimui gauti				
Laida	Išleidimo data	Laidos statusas ir išleidimo priežastis (jei taikoma)				
Atestato Nr.			Statinio projekto pavadinimas:			
			Vienbuočio gyvenamojo namo J. K. Chodkevičiaus g. 1, Kretingoje rekonstravimo projektas			
A292	PV	A. Vaitulevičius		Dokumento pavadinimas:	Laida	
A1266	PDV	A. Gabrėnas		Antro aukšto planas Naujai statomos konstrukcijos		0
	Arch.	A. Gabrėnienė		Dokumento žymuo:	Lapas	Lapų
LT	Statytojas: Kretingos evangelikų liuteronų draugija "Sandora"		CPO171489/AZP-021-206-PP-AR-BC3		1	1

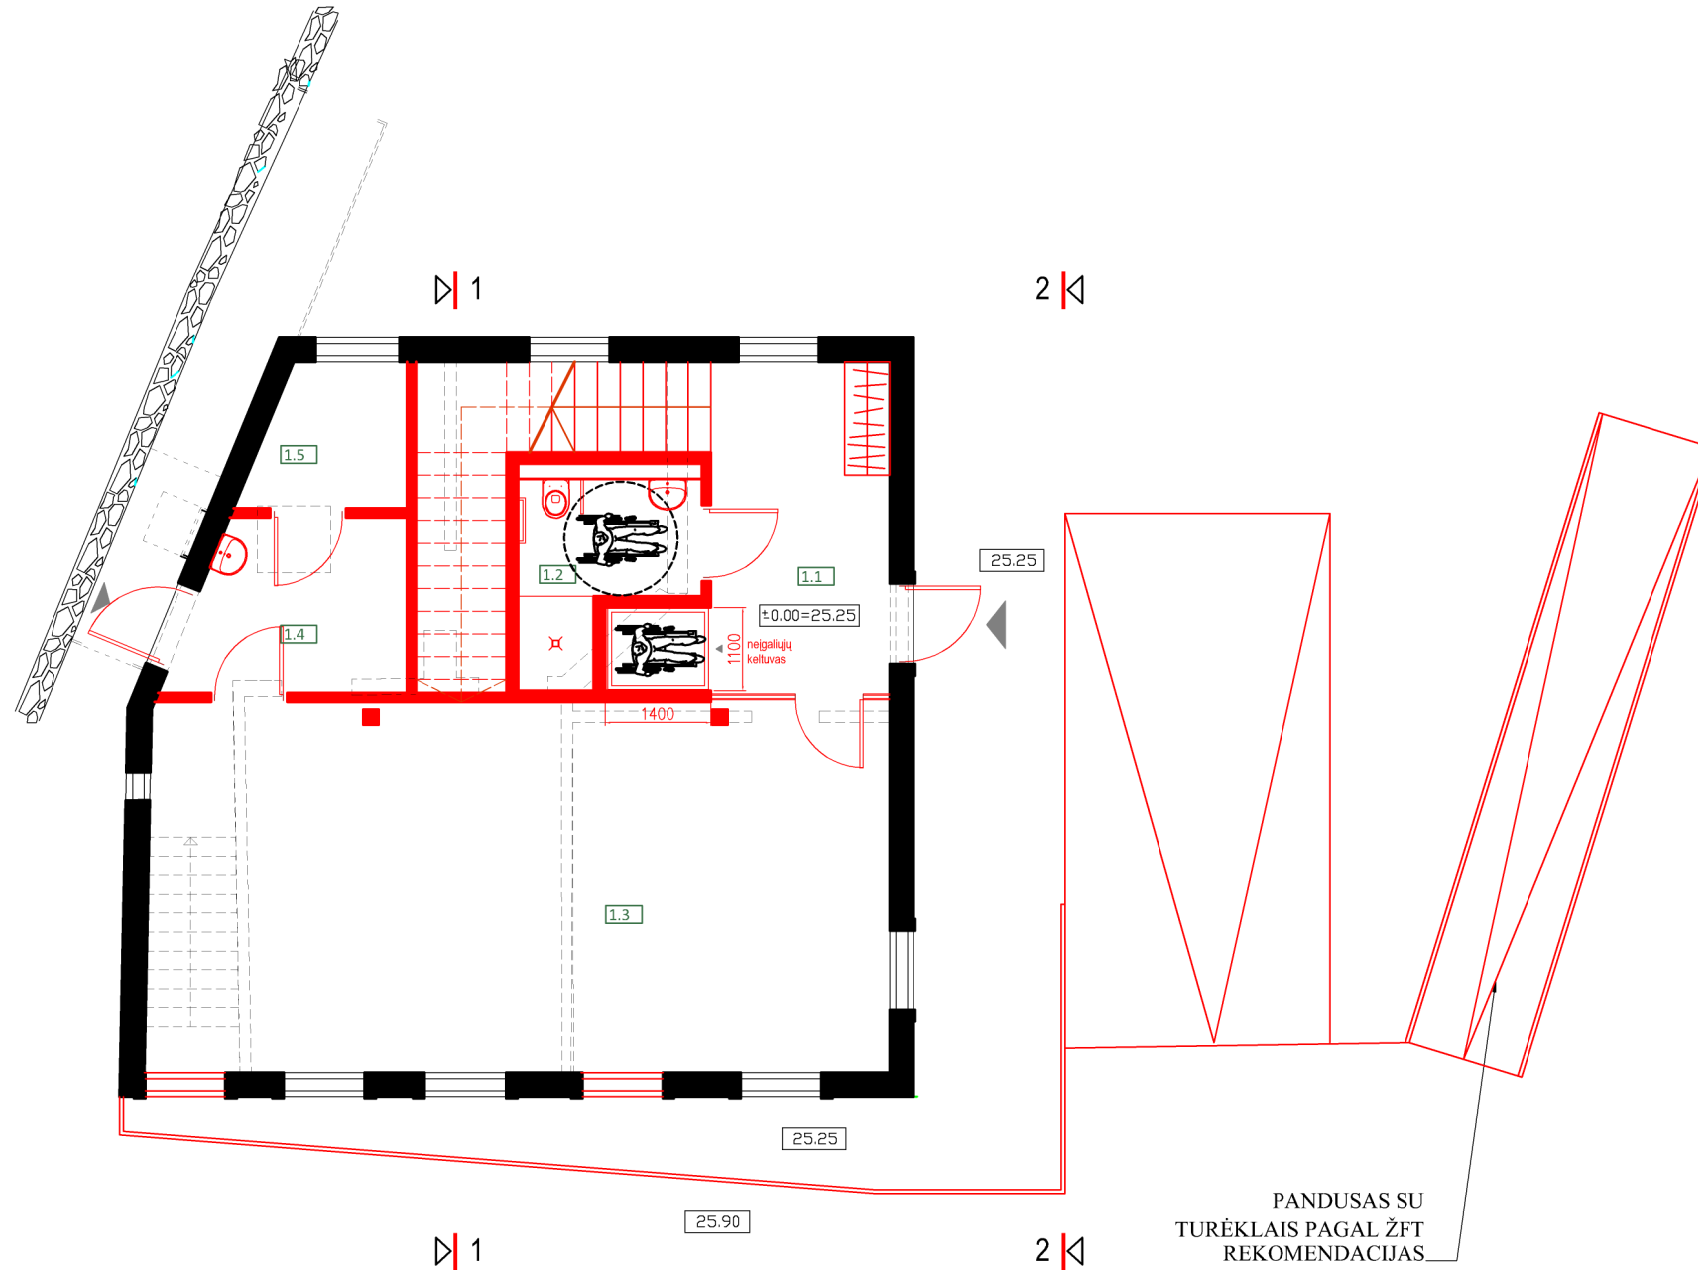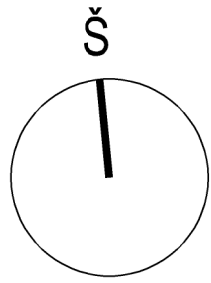

1

NAMO PATALPŲ EKSPLIKACIJA


NR.	PATALPA	PLOTAS
1.1	HOLAS	10,42 m ²
1.2	WC PRITAIKYTAS ŽN	5,50 m ²
1.3	LAISVAI TRANSFORMUOJAMA UŽSIĖMIMŲ ERDVĖ (TIKSLINAMA INTERJERO PROJEKTE)	48,08m ²
1.4	PAGALBINĖ PATALPA	6,51 m ²
1.5	KATILINĖ	3,67 m ²
	VISO AUKŠTE	74,18 m ²

SUTARTINIS ŽYMĖJIMAS


- ESAMOS SIENOS IR PERTVAROS
- GRIAUNAMOS SIENOS IR PERTVAROS
- NAUJOS SIENOS IR PERTVAROS
- NAUJOS STIKLINĖS PERTVAROS
- NAUJOS DURYS
- NAUJI LANGAI (VIETOJE BUVUSIŲ DURŲ)
- PATALPOS NR.
- NAUJA SANTECHNINĖ ĮRANGA
- PAGRINDINIS ĮĖJIMAS Į PASTATĄ



		PAGRINDINIS ĮĖJIMAS Į PASTATĄ		
0	2021	Statybos leidimui gauti		
Laida	Išleidimo data	Laidos statusas ir išleidimo priežastis (jei taikoma)		
Atestato Nr.			Statinio projekto pavadinimas: Vienbučio gyvenamojo namo J. K. Chodkevičiaus g. 1, Kretingoje rekonstravimo projektas	
A292	PV	A. Vaituvičius		Laida
A1266	PDV	A. Gabrėnas		
	Arch.	A. Gabrėnienė		0
LT	Statytojas: Kretingos evangelik liuteron draugija "Sandora"			
				Lapų 1

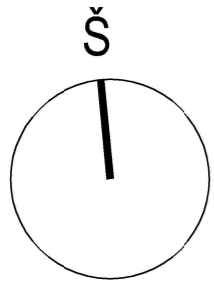

2

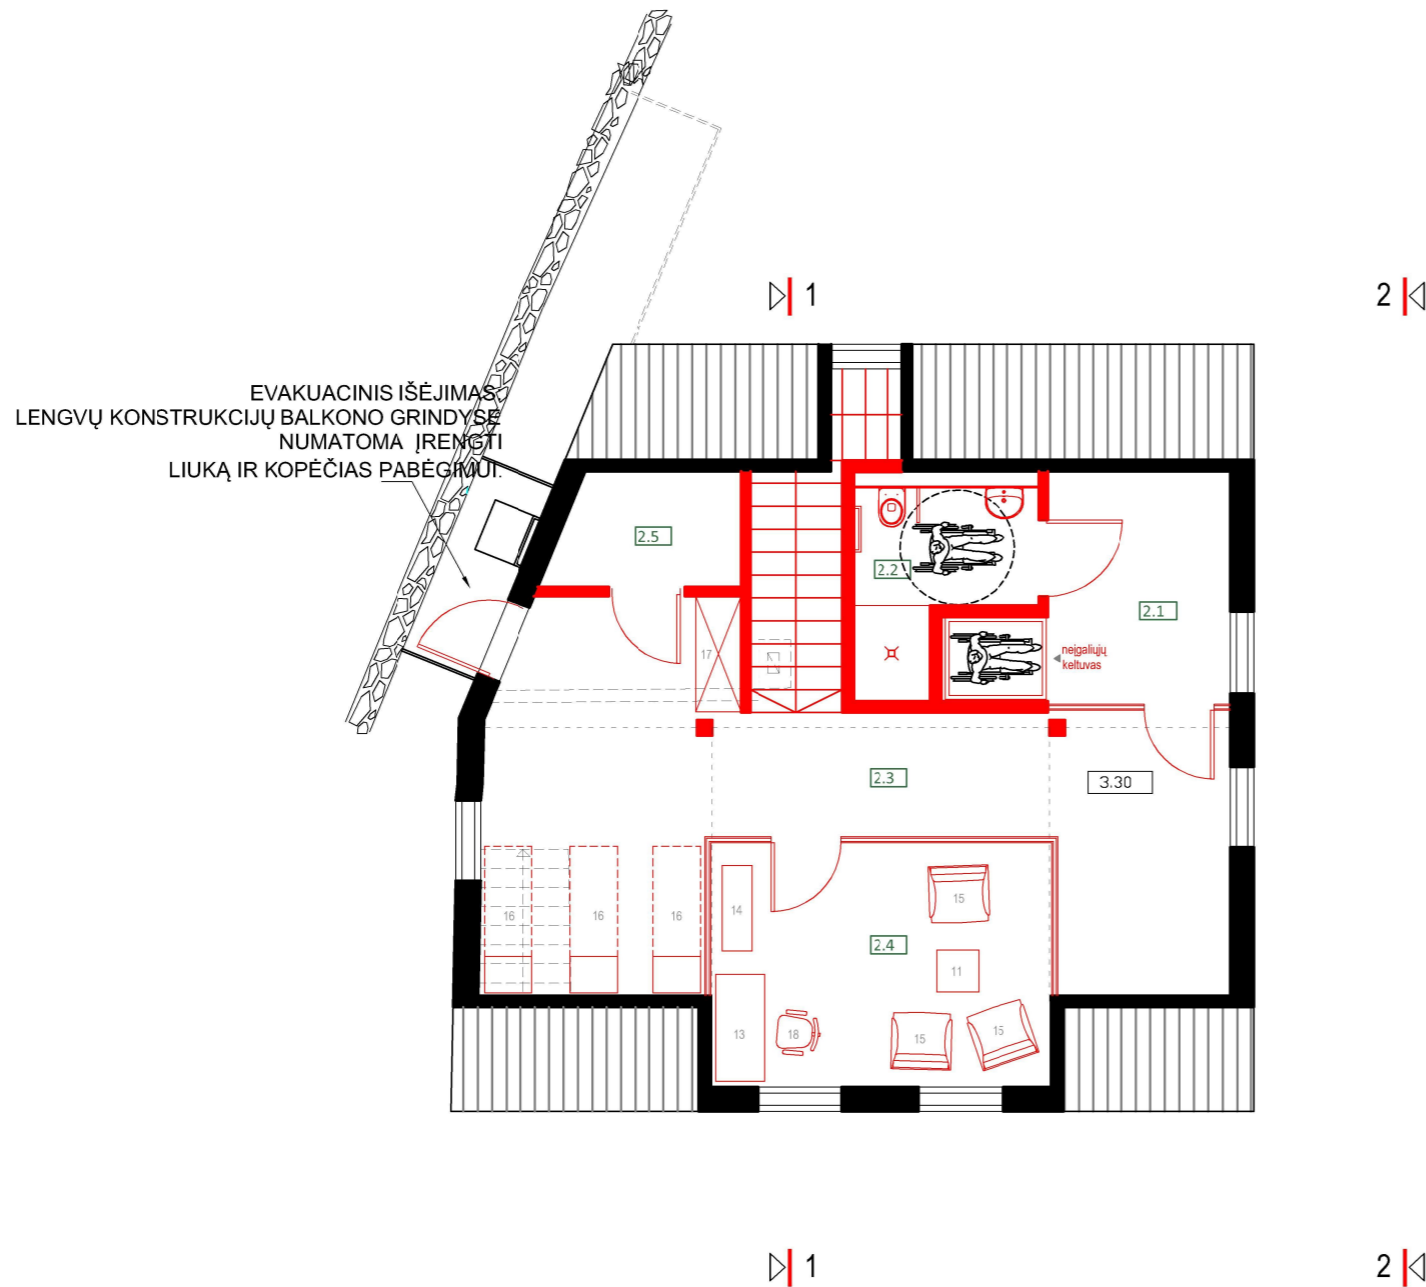



NAMO PATALPŲ EKSPLIKACIJA

NR.	PATALPA	PLOTAS
2.1	HOLAS	7,23 m ²
2.2	WC PRITAIKYTAS ŽŪN	5,50 m ²
2.3	POILSIO/UŽSIĖMIMŲ ERDVĖ (TIKSLINAMA INTERJERO PROJEKTE)	31,31 m ²
2.4	ADMINISTRACIJOS/ PSICHOLOGO KABINETAS	14,03 m ²
2.5	PAGALBINĖ PATALPA	3,55 m ²
VISO AUKŠTE		61,84 m ²
VISO PASTATE		135,80 m ²

SUTARTINIS ŽYMĖJIMAS

- ESAMOS SIENOS IR PERTVAROS
- GRIAUNAMOS SIENOS IR PERTVAROS
- NAUJOS SIENOS IR PERTVAROS
- NAUJOS STIKLINĖS PERTVAROS
- NAUJOS DURYS
- PATALPOS NR.
- NAUJA SANTECHNINĖ ĮRANGA
- STOGO DANGA
- PAGRINDINIS ĮĖJIMAS Į PASTATĄ

0	2021	Statybos leidimui gauti				
Laida	Išleidimo data	Laidos statusas ir išleidimo priežastis (jei taikoma)				
Atestato Nr.			Statinio projekto pavadinimas:			
			Vienbučio gyvenamojo namo J. K. Chodkevičiaus g. 1, Kretingoje rekonstravimo projektas			
A292	PV	A. Vaitulevičius		Dokumento pavadinimas:	Laida	
A1266	PDV	A. Gabrėnas		Antro aukšto planas su baldų išdėstymu		0
	Arch.	A. Gabrėnienė		Dokumento žymuo:	Lapas	Lapų
LT	Statytojas:		CPO171489/AZP-021-206-PP-AR-B04		1	1
	Kretingos evangelikų liuteronų draugija "Sandora"					

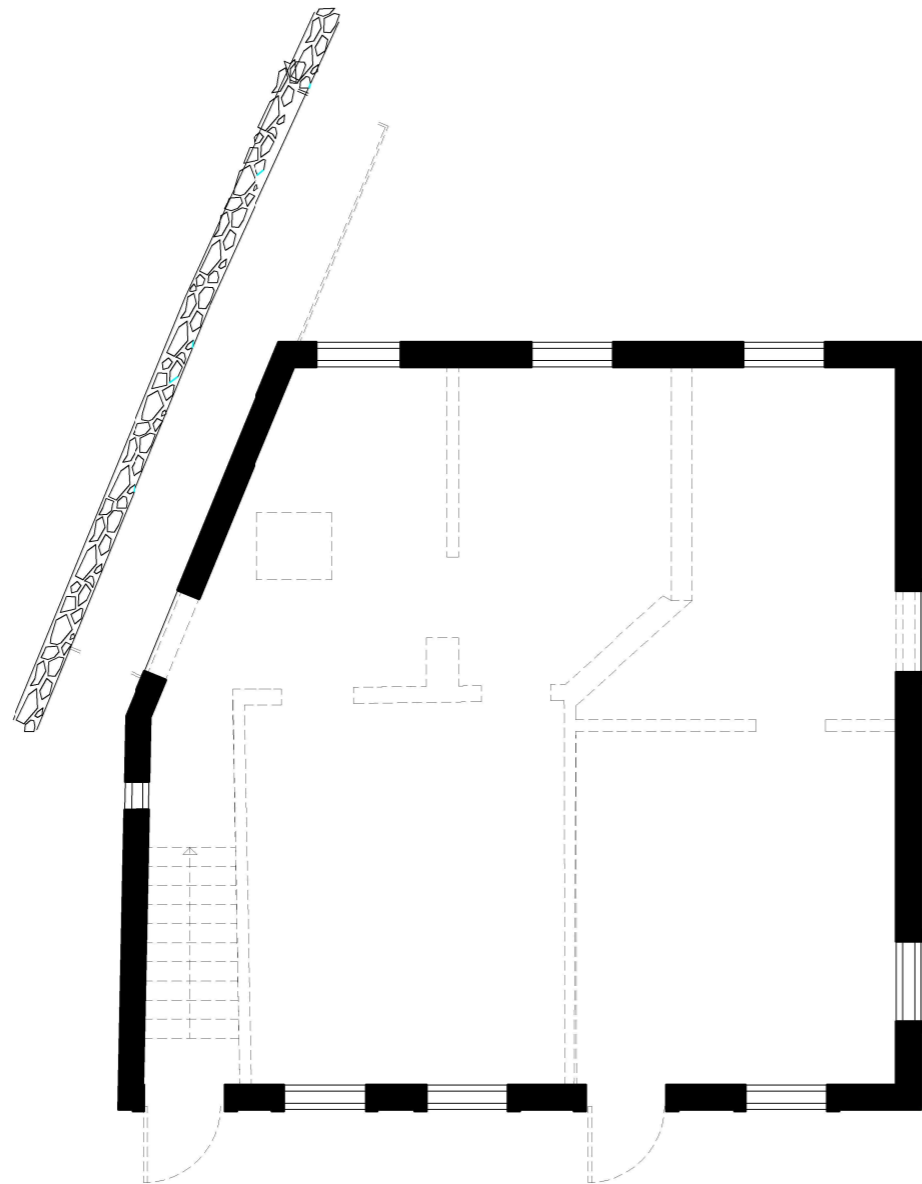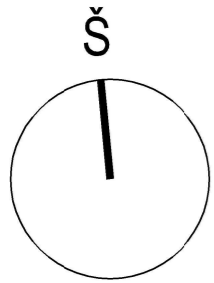


1


SUTARTINIS ŽYMĖJIMAS

- ESAMOS SIENOS IR PERTVAROS
- GRIAUNAMOS SIENOS IR PERTVAROS

0	2021	Statybos leidimui gauti				
Laida	Išleidimo data	Laidos statusas ir išleidimo priežastis (jei taikoma)				
Atestato Nr.			Statinio projekto pavadinimas:			
			Vienbučio gyvenamojo namo J. K. Chodkevičiaus g. 1, Kretingoje rekonstravimo projektas			
A292	PV	A. Vaitulevičius		Dokumento pavadinimas:	Laida	
A1266	PDV	A. Gabrėnas			Pirmo aukšto griovimo planas	
	Arch.	A. Gabrėnienė			Dokumento žymuo:	Lapas
LT	Statytojas: Kretingos evangelikų liuteronų draugija "Sandora"			CPO171489/AZP-021-206-PP-AR-B05		1

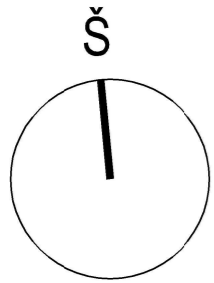

2

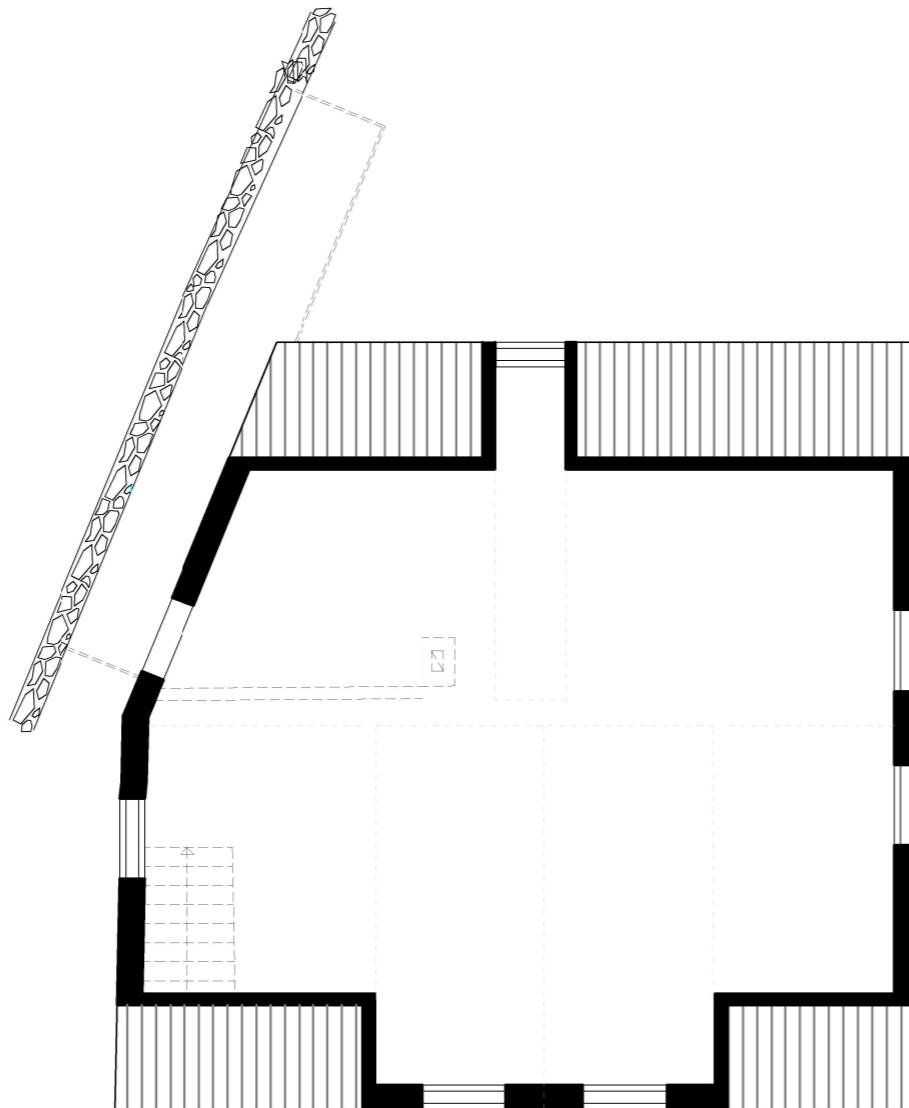



SUTARTINIS ŽYMĖJIMAS

- ESAMOS SIENOS IR PERTVAROS
- GRIAUNAMOS SIENOS IR PERTVAROS


PAGRINDINIS ĮĖJIMAS Į PASTATĄ



0	2021	Statybos leidimui gauti			
Laida	Išleidimo data	Laidos statusas ir išleidimo priežastis (jei taikoma)			
Atestato Nr.			Statinio projekto pavadinimas:		
			Vienbučio gyvenamojo namo J. K. Chodkevičiaus g. 1. Kretingoje rekonstravimo projektas		
A292	PV	A. Vaitulevičius		Dokumento pavadinimas:	Laida
A1266	PDV	A. Gabrėnas		Antro aukšto griovimo planas	0
	Arch.	A. Gabrėnienė		Dokumento žymuo:	Lapas Lapų
LT	Statytojas: Kretingos evangelikų liuteronų draugija "Sandora"			CPO171489/AZP-021-206-PP-AR-B06	1 1

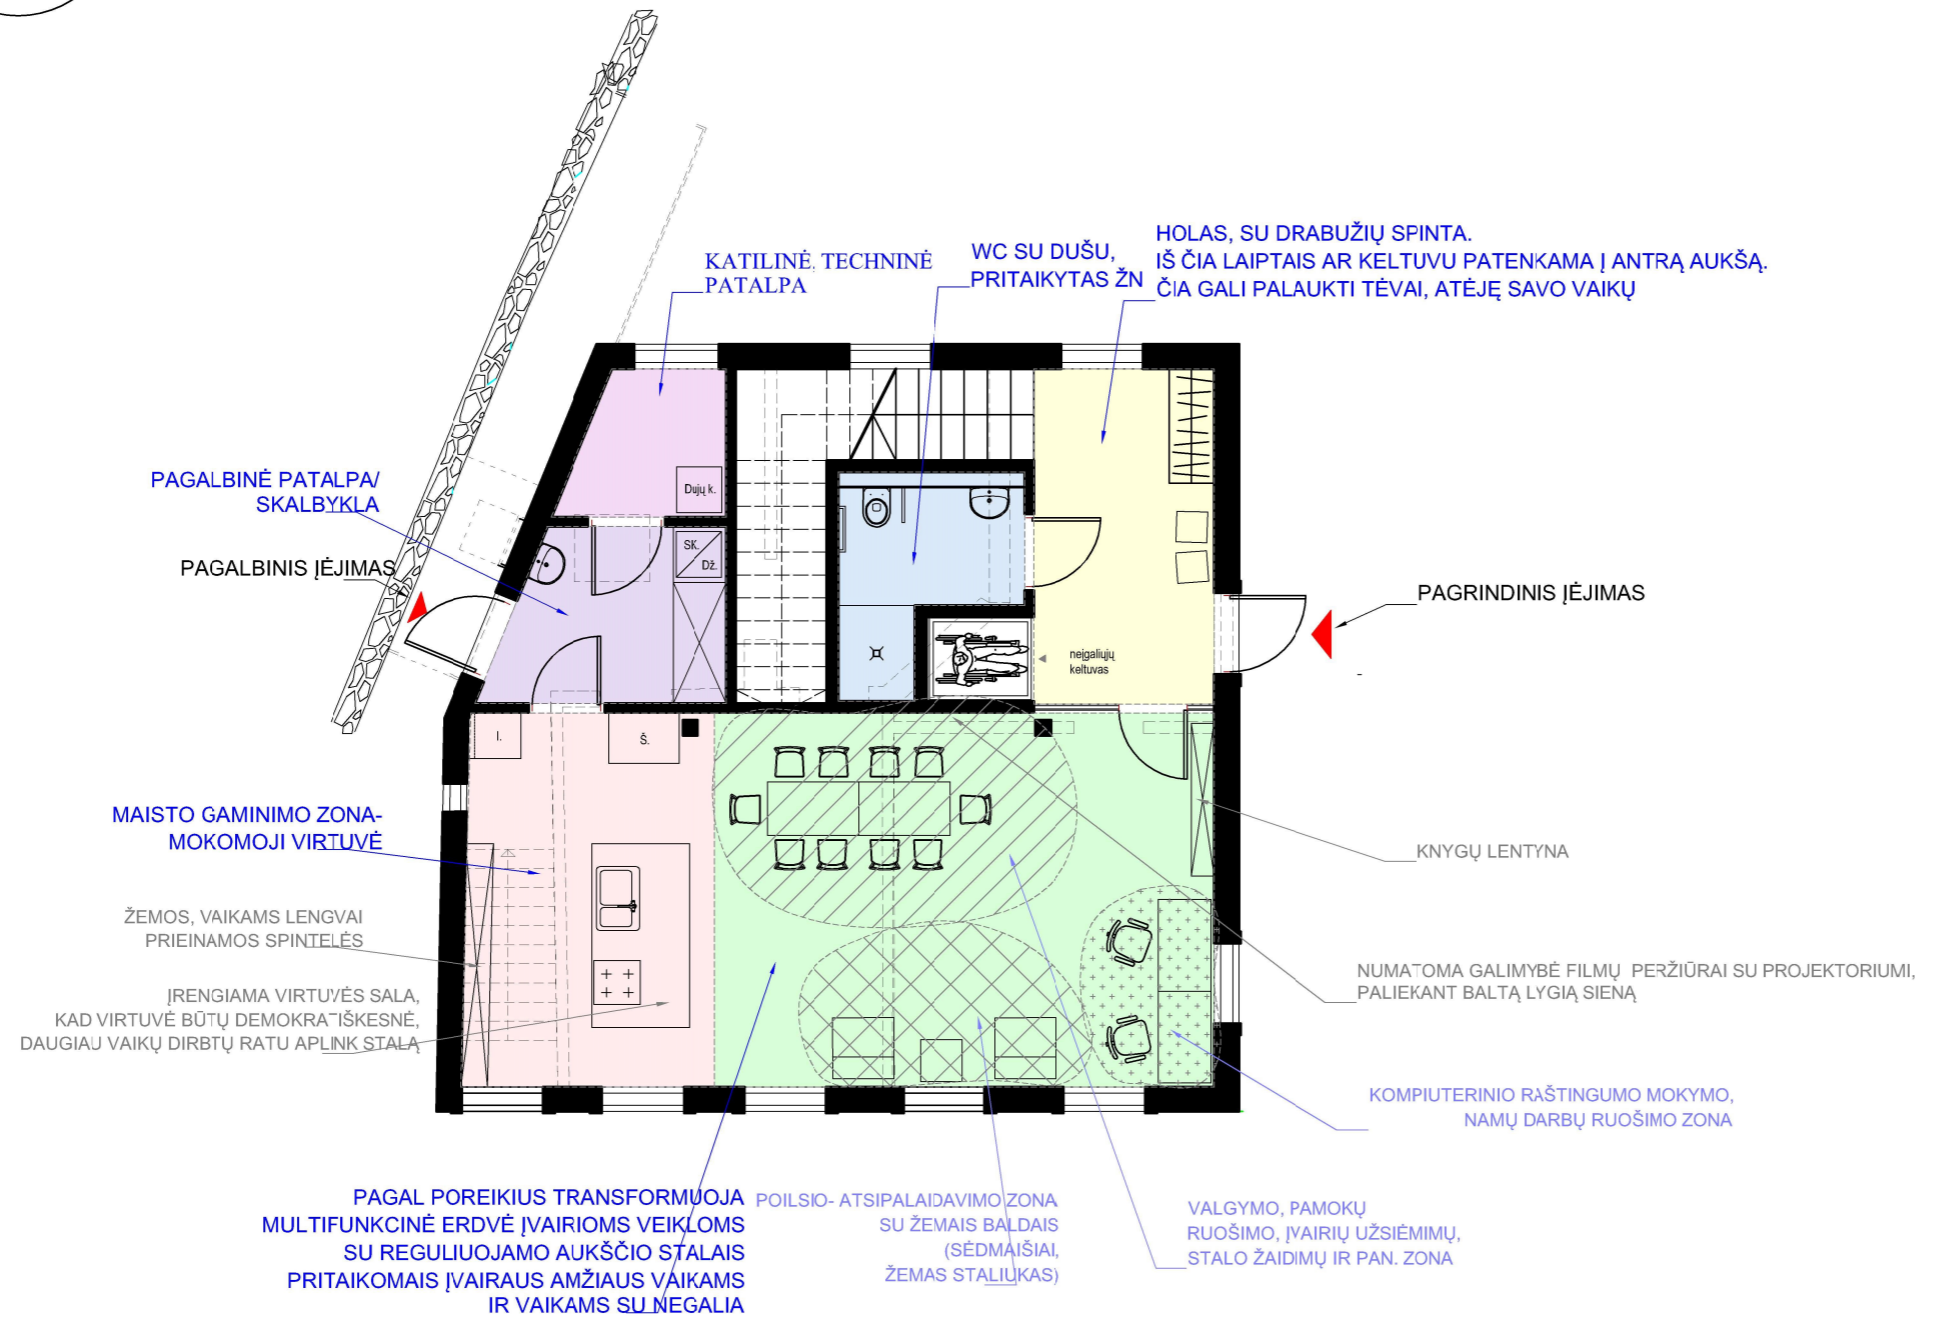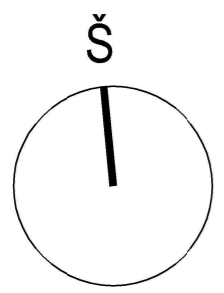


PIRMO AUKŠTO FUNKCINĖ SCHEMA

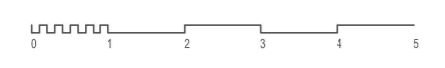


◀ PAGRINDINIS ĮĖJIMAS Į PASTATĄ

0	2021	Statybos leidimui gauti				
Laida	Išleidimo data	Laidos statusas ir išleidimo priežastis (jei taikoma)				
Atestato Nr.			Statinio projekto pavadinimas:			
			Vienbučio gyvenamojo namo J. K. Chodkevičiaus g. 1, Kretingoje rekonstravimo projektas			
A292	PV	A. Vaitulevičius		Dokumento pavadinimas:	Laida	
A1266	PDV	A. Gabrėnas		Pirmo aukšto funkcinė schema	0	
	Arch.	A. Gabrėnienė		Dokumento žymuo:	Lapas	
LT	Statytojas:		Kretingos evangelikų liuteronų draugija "Sandora"		CPO171489/AZP-021-206-PP-AR-B07	Lapų
					1	1

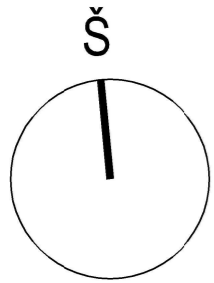

2

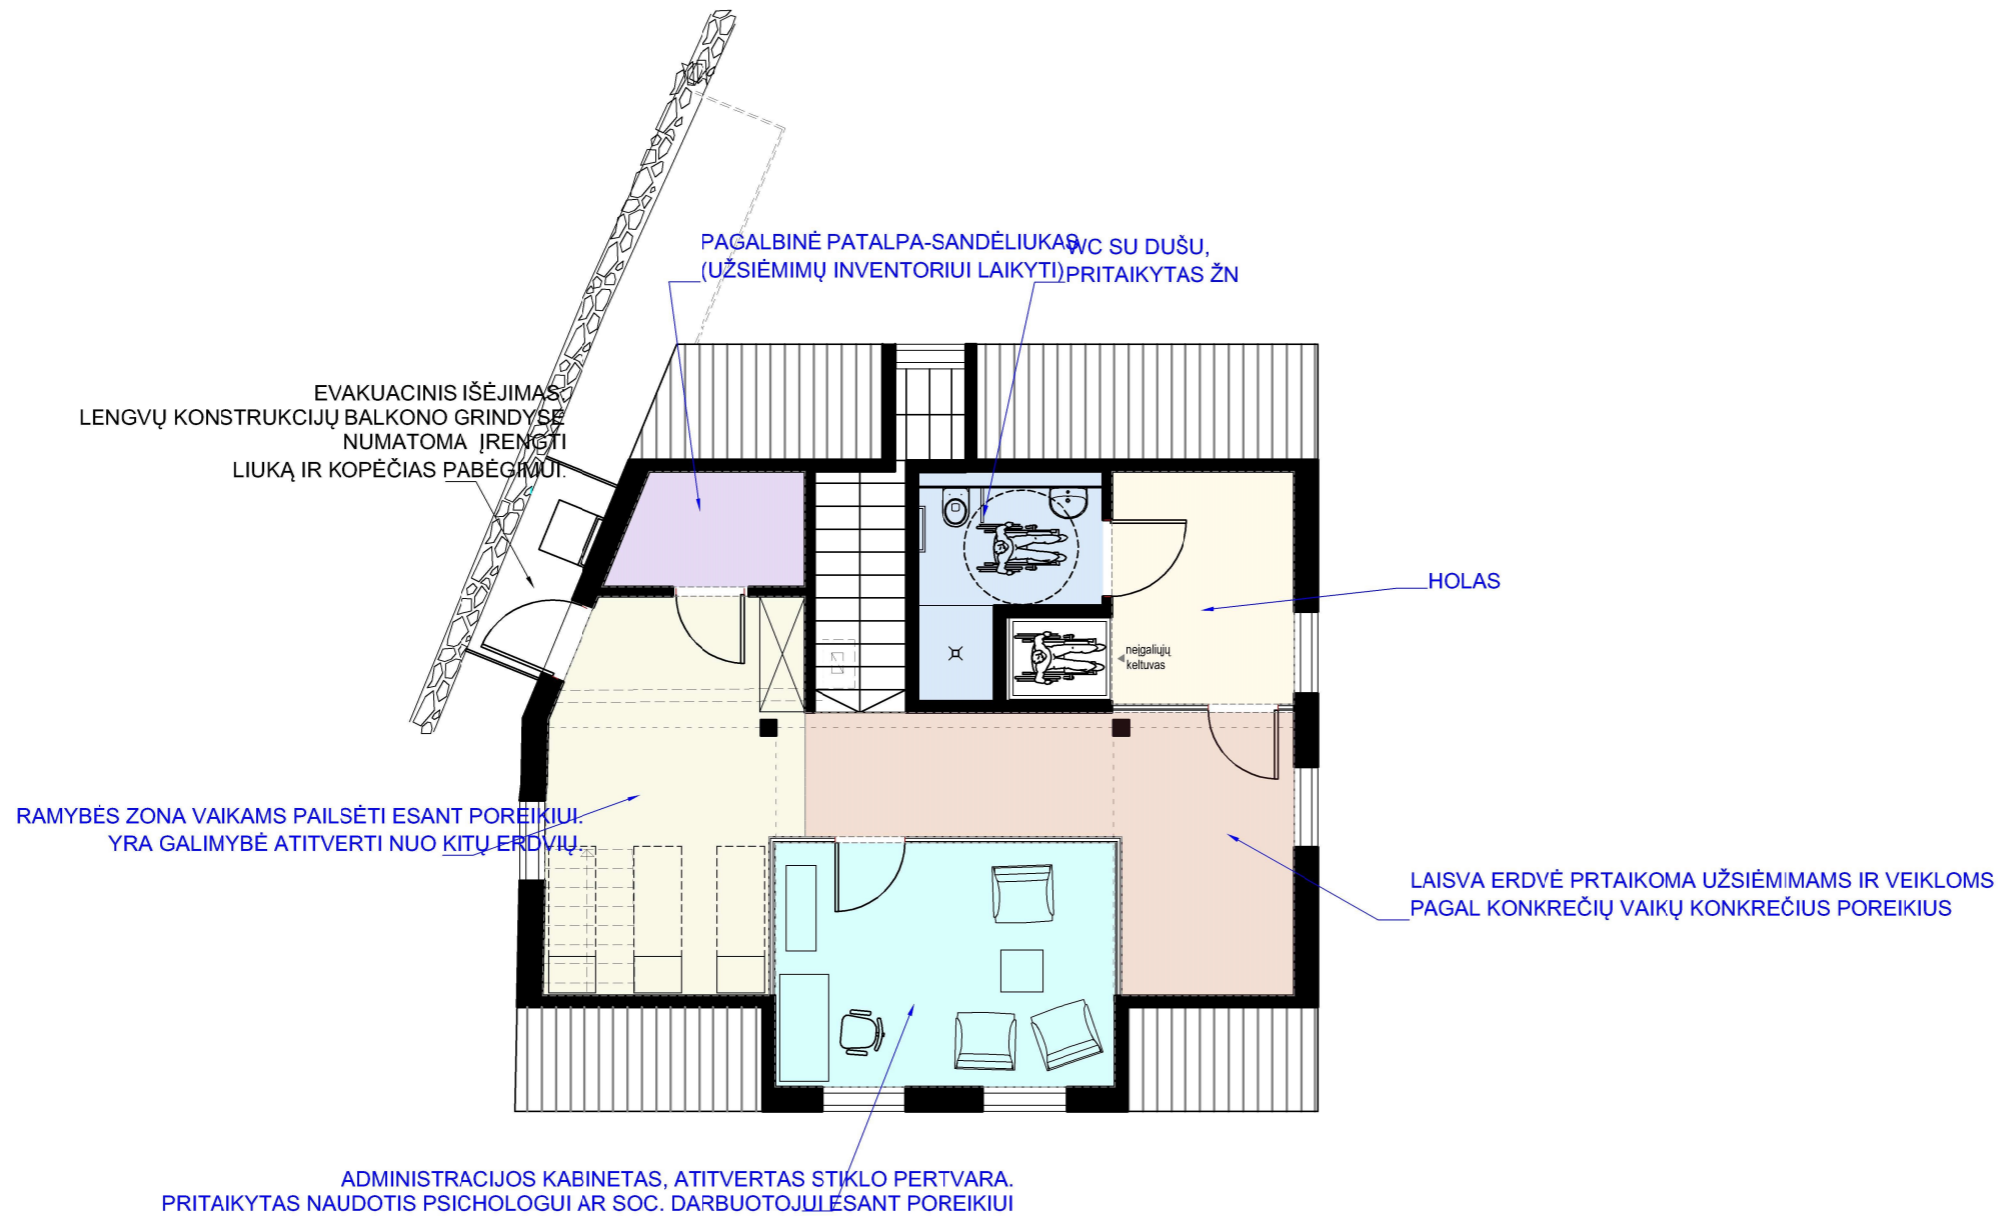


◀ PAGRINDINIS ĮĖJIMAS Į PASTATĄ

ANTRO AUKŠTO FUNKCINĖ SCHEMA




0	2021	Statybos leidimui gauti				
Laida	Išleidimo data	Laidos statusas ir išleidimo priežastis (jei taikoma)				
Atestato Nr.			Statinio projekto pavadinimas:			
			Vienbučio gyvenamojo namo J. K. Chodkevičiaus g. 1, Kretingoje rekonstravimo projektas			
A292	PV	A. Vaitulevičius		Dokumento pavadinimas:	Laida	
A1266	PDV	A. Gabrėnas		Antro aukšto funkcinė schema	0	
	Arch.	A. Gabrėnienė		Dokumento žymuo:	Lapas	
LT	Statytojas: Kretingos evangelikų liuteronų draugija "Sandora"			CPO171489/AZP-021-206-PP-AR-B08	Lapų	
					1	1

R,P

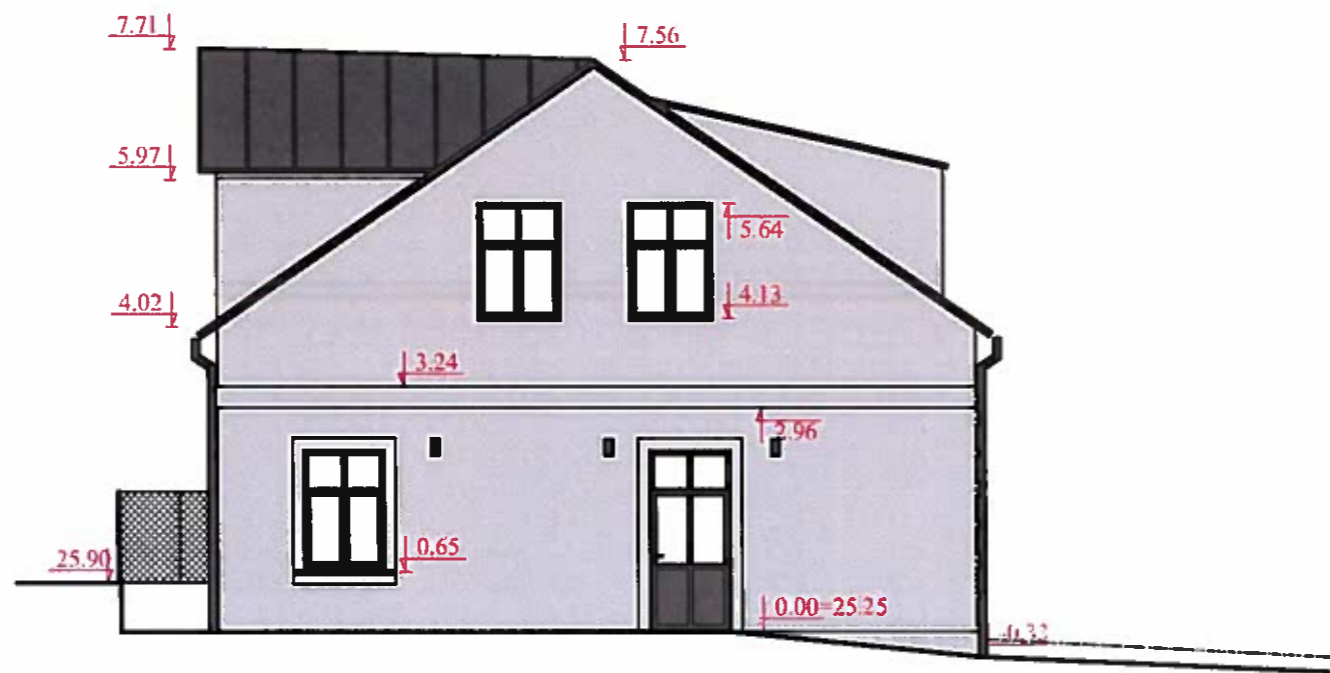

RYTINIS FASADAS

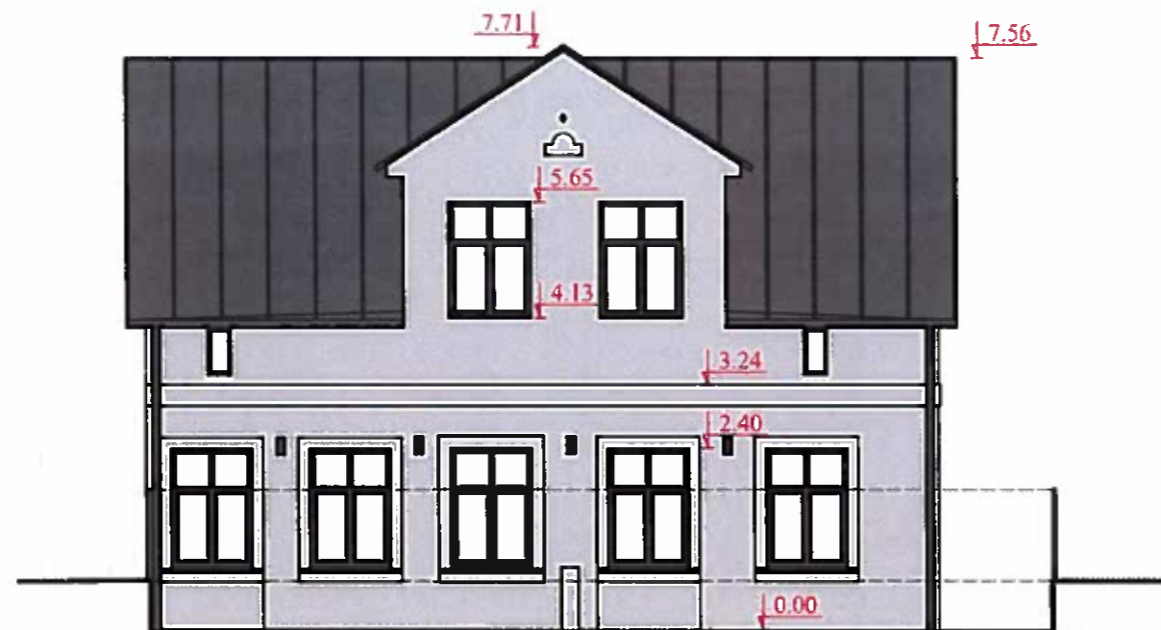

PIETINIS FASADAS

SUTARTINIS ŽYMĖJIMAS


	DAŽYTAS SIENŲ TINKAS (spalva pilka - RAL 7040)
	STOGO DANGA IŠ PLIENO LAKŠTŲ (spalva tamsiai pilka - RAL 7016)
	LIETVAMZDŽIAI, DURYS, DURŲ, LANGŲ RĖMAI, PALANGIŲ APSKARDINIMAS (spalva tamsiai pilka - RAL 7016)
	FASADO ŠVIESTUVAI (korpuso spalva tamsiai pilka - RAL 7016)
	TURĖKLŲ, BALKONO KONSTRUKCIJOS - DAŽYTAS METALAS - spalva tamsiai pilka - RAL 7016

Architektūros ir teritorijų planavimo skyriaus vedėja - vyr. architektė
Beda Kasnauskė




0	2021	Statybos leidimui gauti	
Laida	Išleidimo data	Laidos statusas ir išleidimo priežastis (jei taikoma)	
Atestato Nr.			Statinio projekto pavadinimas: Vienbučio gyvenamojo namo J. K. Chodkevičiaus g. 1, Kretingoje rekonstravimo projektas
A292	PV	A. Vaitulevičius	Dokumento pavadinimas: Rytinis ir pietinis fasadas Variantas 2
A1266	PDV	A. Gabrėnas	
	Arch.	A. Gabrėnienė	Laida
LT	Statytojas: Kretingos evangelikų liuteronų draugija "Sandora"		Dokumento žymuo: CPO171489/AZP-021-206-PP-AR-B11
			Lapas
			Lapų
			1
			1

V, Š

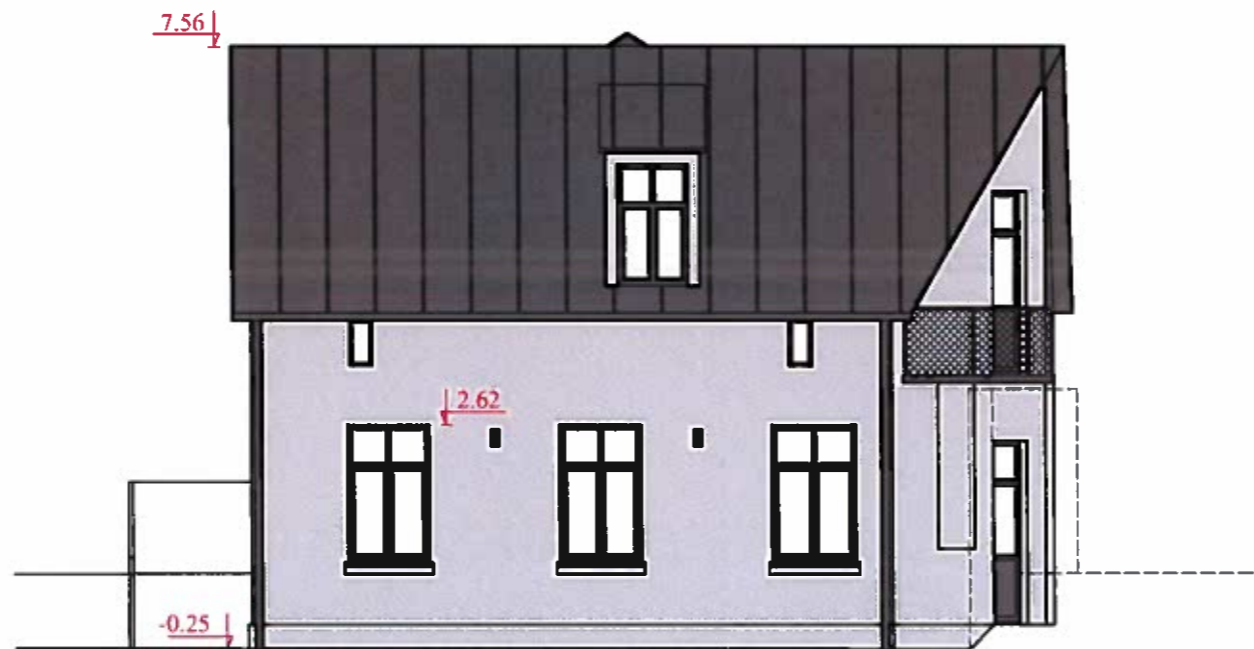

ŠIAURINIS FASADAS

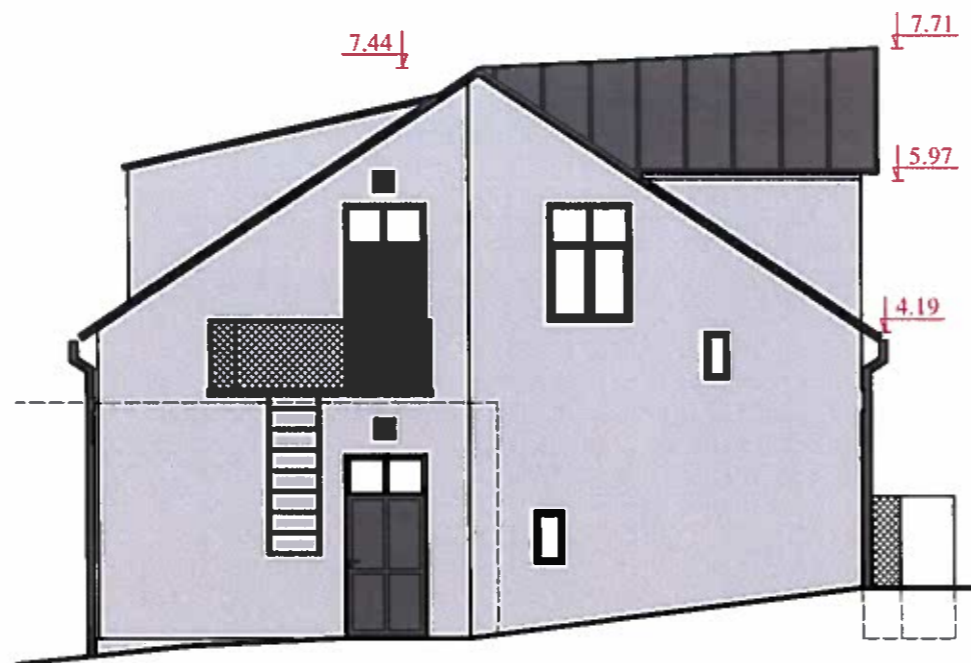

VAKARINIS FASADAS

SUTARTINIS ŽYMĖJIMAS


	DAŽYTAS SIENŲ TINKAS (spalva pilka - RAL 7040)
	STOGO DANGA IŠ PLIENO LAKŠTŲ (spalva tamsiai pilka - RAL 7016)
	LIETVAMZDŽIAI, DURYS, DURŲ, LANGŲ RĖMAI, PALANGIŲ APSKARDINIMAS (spalva tamsiai pilka - RAL 7016)
	FASADO ŠVIESTUVAI (korpuso spalva tamsiai pilka - RAL 7016)
	TURĖKLŲ, BALKONO KONSTRUKCIJOS - DAŽYTAS METALAS - spalva tamsiai pilka - RAL 7016

Architektūros ir teritorijų planavimo
vyriausybės vedėja - vyr. architektė
Eda Kavarskiė




0	2021	Statybos leidimui gauti	
Laida	Išleidimo data	Laidos statusas ir išleidimo priežastis (jei taikoma)	
Atestato Nr.			Statinio projekto pavadinimas: Vienbučio gyvenamojo namo J. K. Chodkevičiaus g. 1, Kretingoje rekonstravimo projektas
A292	PV	A. Vaitulevičius	Dokumento pavadinimas: Šiaurinis ir vakarinis fasadai Variantas 2
A1266	PDV	A. Gabrėnas	
	Arch.	A. Gabrėnienė	Dokumento žymuo: CPO171489/AZP-021-206-PP-AR-B12
LT	Statytojas: Kretingos evangelikų liuteronų draugija "Sandora"		
			Lapų 1

1-1 2-2

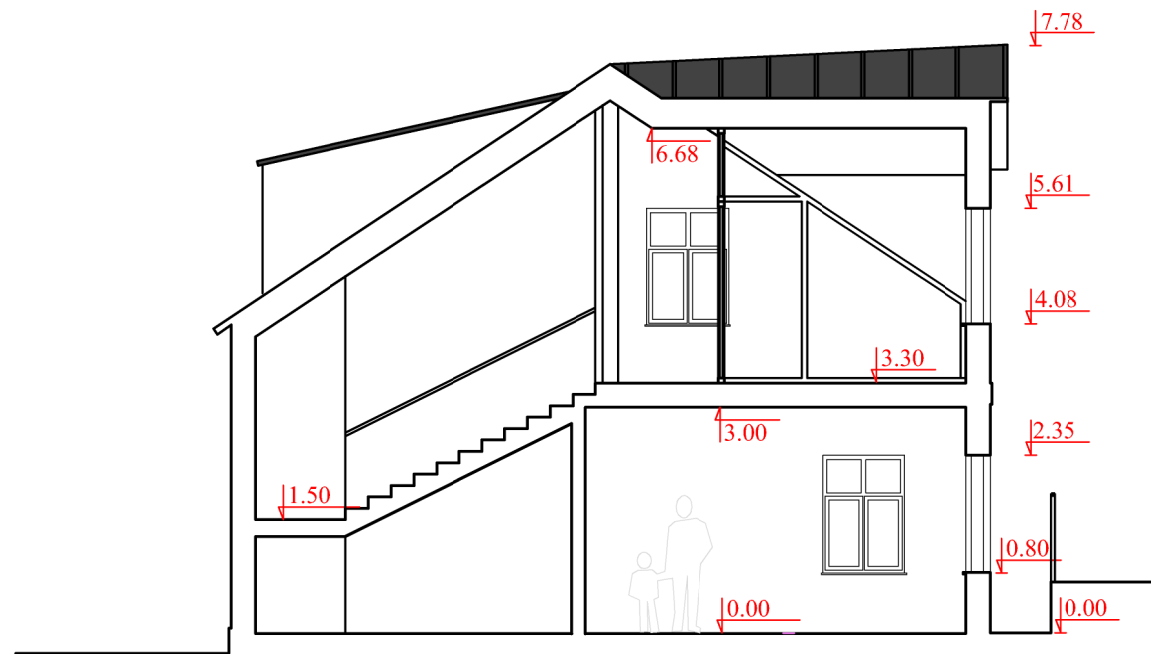

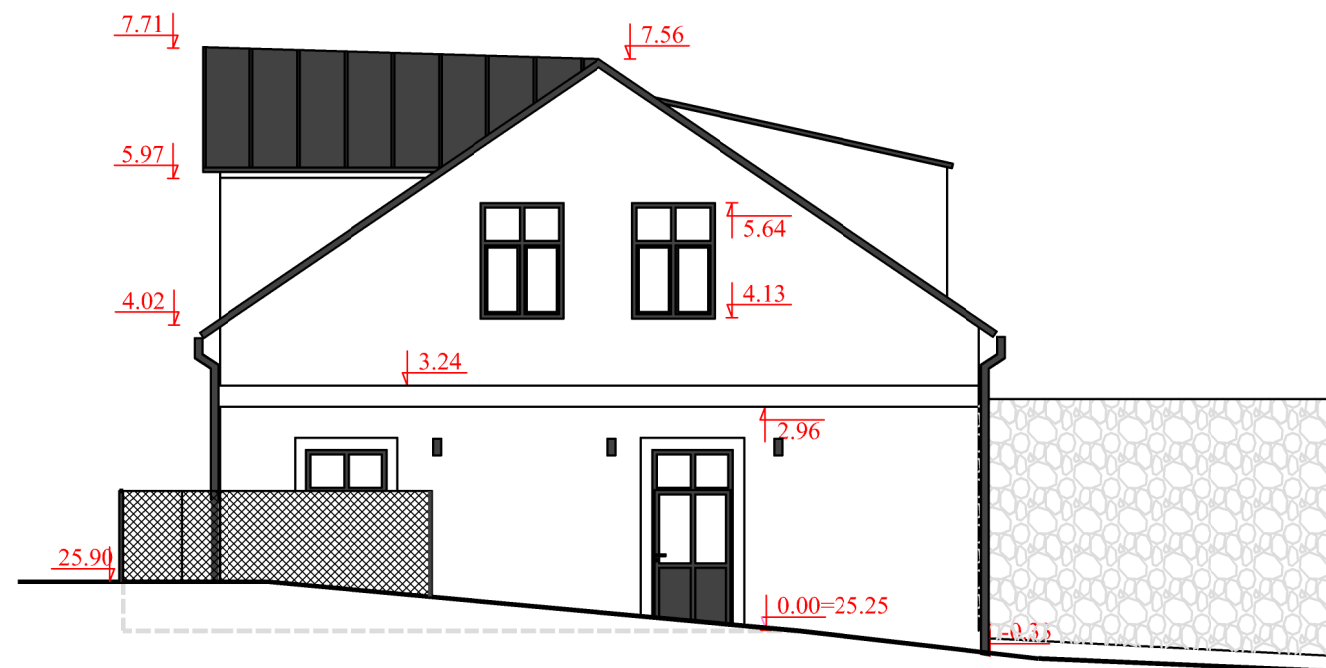


PJŪVIS 1-1



PJŪVIS 2-2



PJŪVIAI 1-1, 2-2

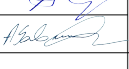0	2021	Statybos leidimui gauti		
Laida	Išleidimo data	Laidos statusas ir išleidimopriežastis (jei taikoma)		
Atestato Nr.			Statinio projekto pavadinimas: Vienbučio gyvenamojo namo J. K. Chodkevičiaus g. 1, Kretingoje rekonstravimo projektas	
A292	PV	A. Vaitūvičius		Laida 0
A1266	PDV	A. Gabrėnas		
	Arch.	A. Gabrėnienė		Dokumento pavadinimas: Pjūviai 1-1, 2-2
LT	Statytojas: Kretingos evangelik liuteron draugija "Sandora"			
				Lapų 1