
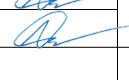
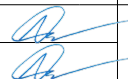
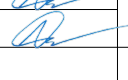



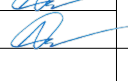


Laida	Data	Laidos statusas. Keitimo priežastis (jei taikoma)		
00	2020-03-10			
		A. Daunoravičiaus architektūros studija Individualios veiklos pažymos Nr. 589454 Želvos g. 2, LT 08100 Vilnius, tel. +370 684 66339 el.p.: info@adas.lt		Objekto pavadinimas ir adresas: Poilsio paskirties pastato Kalno g. 36D, Neringos m., rekonstravimo projektas
Atestato Nr.	Pareigos	Vardas, Pavardė	Parašas	Brėžinio pavadinimas:
A1938	PV	A. Daunoravičius		Vizualizacija
	Arch.	A. Daunoravičius		
Etapas	STATYTOJAS / UŽSAKOVAS			Objekto Nr.
PP	V.D.			ADAS-2019-014AS-PP-B.17
				Lapas
				1
				Lapų
				1






Laida	Data	Laidos statusas. Keitimo priežastis (jei taikoma)		
00	2020-03-10			
		A. Daunoravičiaus architektūros studija Individualios veiklos pažymos Nr. 589454 Želvos g. 2, LT 08100 Vilnius, tel. +370 684 66339 el.p.: info@adas.lt		Objekto pavadinimas ir adresas: Poilsio paskirties pastato Kalno g. 36D, Neringos m., rekonstravimo projektas
Atestato Nr.	Pareigos	Vardas, Pavardė	Parašas	Brėžinio pavadinimas:
A1938	PV	A. Daunoravičius		Vizualizacija
	Arch.	A. Daunoravičius		
Etapas	STATYTOJAS / UŽSAKOVAS			Objekto Nr.
PP	V.D.			ADAS-2019-014AS-PP-B.18
				Lapas
				1
				Lapų
				1


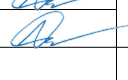



Laida	Data	Laidos statusas. Keitimo priežastis (jei taikoma)		
00	2020-03-10			
		A. Daunoravičiaus architektūros studija Individualios veiklos pažymos Nr. 589454 Želvos g. 2, LT 08100 Vilnius, tel. +370 684 66339 el.p.: info@adas.lt		Objekto pavadinimas ir adresas: Poilsio paskirties pastato Kalno g. 36D, Neringos m., rekonstravimo projektas
Atestato Nr.	Pareigos	Vardas, Pavardė	Parašas	Brėžinio pavadinimas:
A1938	PV	A. Daunoravičius		Vizualizacija
	Arch.	A. Daunoravičius		
Etapas	STATYTOJAS / UŽSAKOVAS			Objekto Nr.
PP	V.D.			ADAS-2019-014AS-PP-B.19
				Lapas
				1
				Lapų
				1

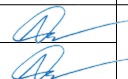
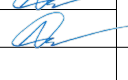



Laida	Data	Laidos statusas. Keitimo priežastis (jei taikoma)		
00	2020-03-10			
		A. Daunoravičiaus architektūros studija Individualios veiklos pažymos Nr. 589454 Želvos g. 2, LT 08100 Vilnius, tel. +370 684 66339 el.p.: info@adas.lt		Objekto pavadinimas ir adresas: Poilsio paskirties pastato Kalno g. 36D, Neringos m., rekonstravimo projektas
Atestato Nr.	Pareigos	Vardas, Pavardė	Parašas	Brėžinio pavadinimas:
A1938	PV	A. Daunoravičius		Vizualizacija
	Arch.	A. Daunoravičius		
Etapas	STATYTOJAS / UŽSAKOVAS			Objekto Nr.
PP	V.D.			ADAS-2019-014AS-PP-B.20
				Lapas
				1
				Lapų
				1


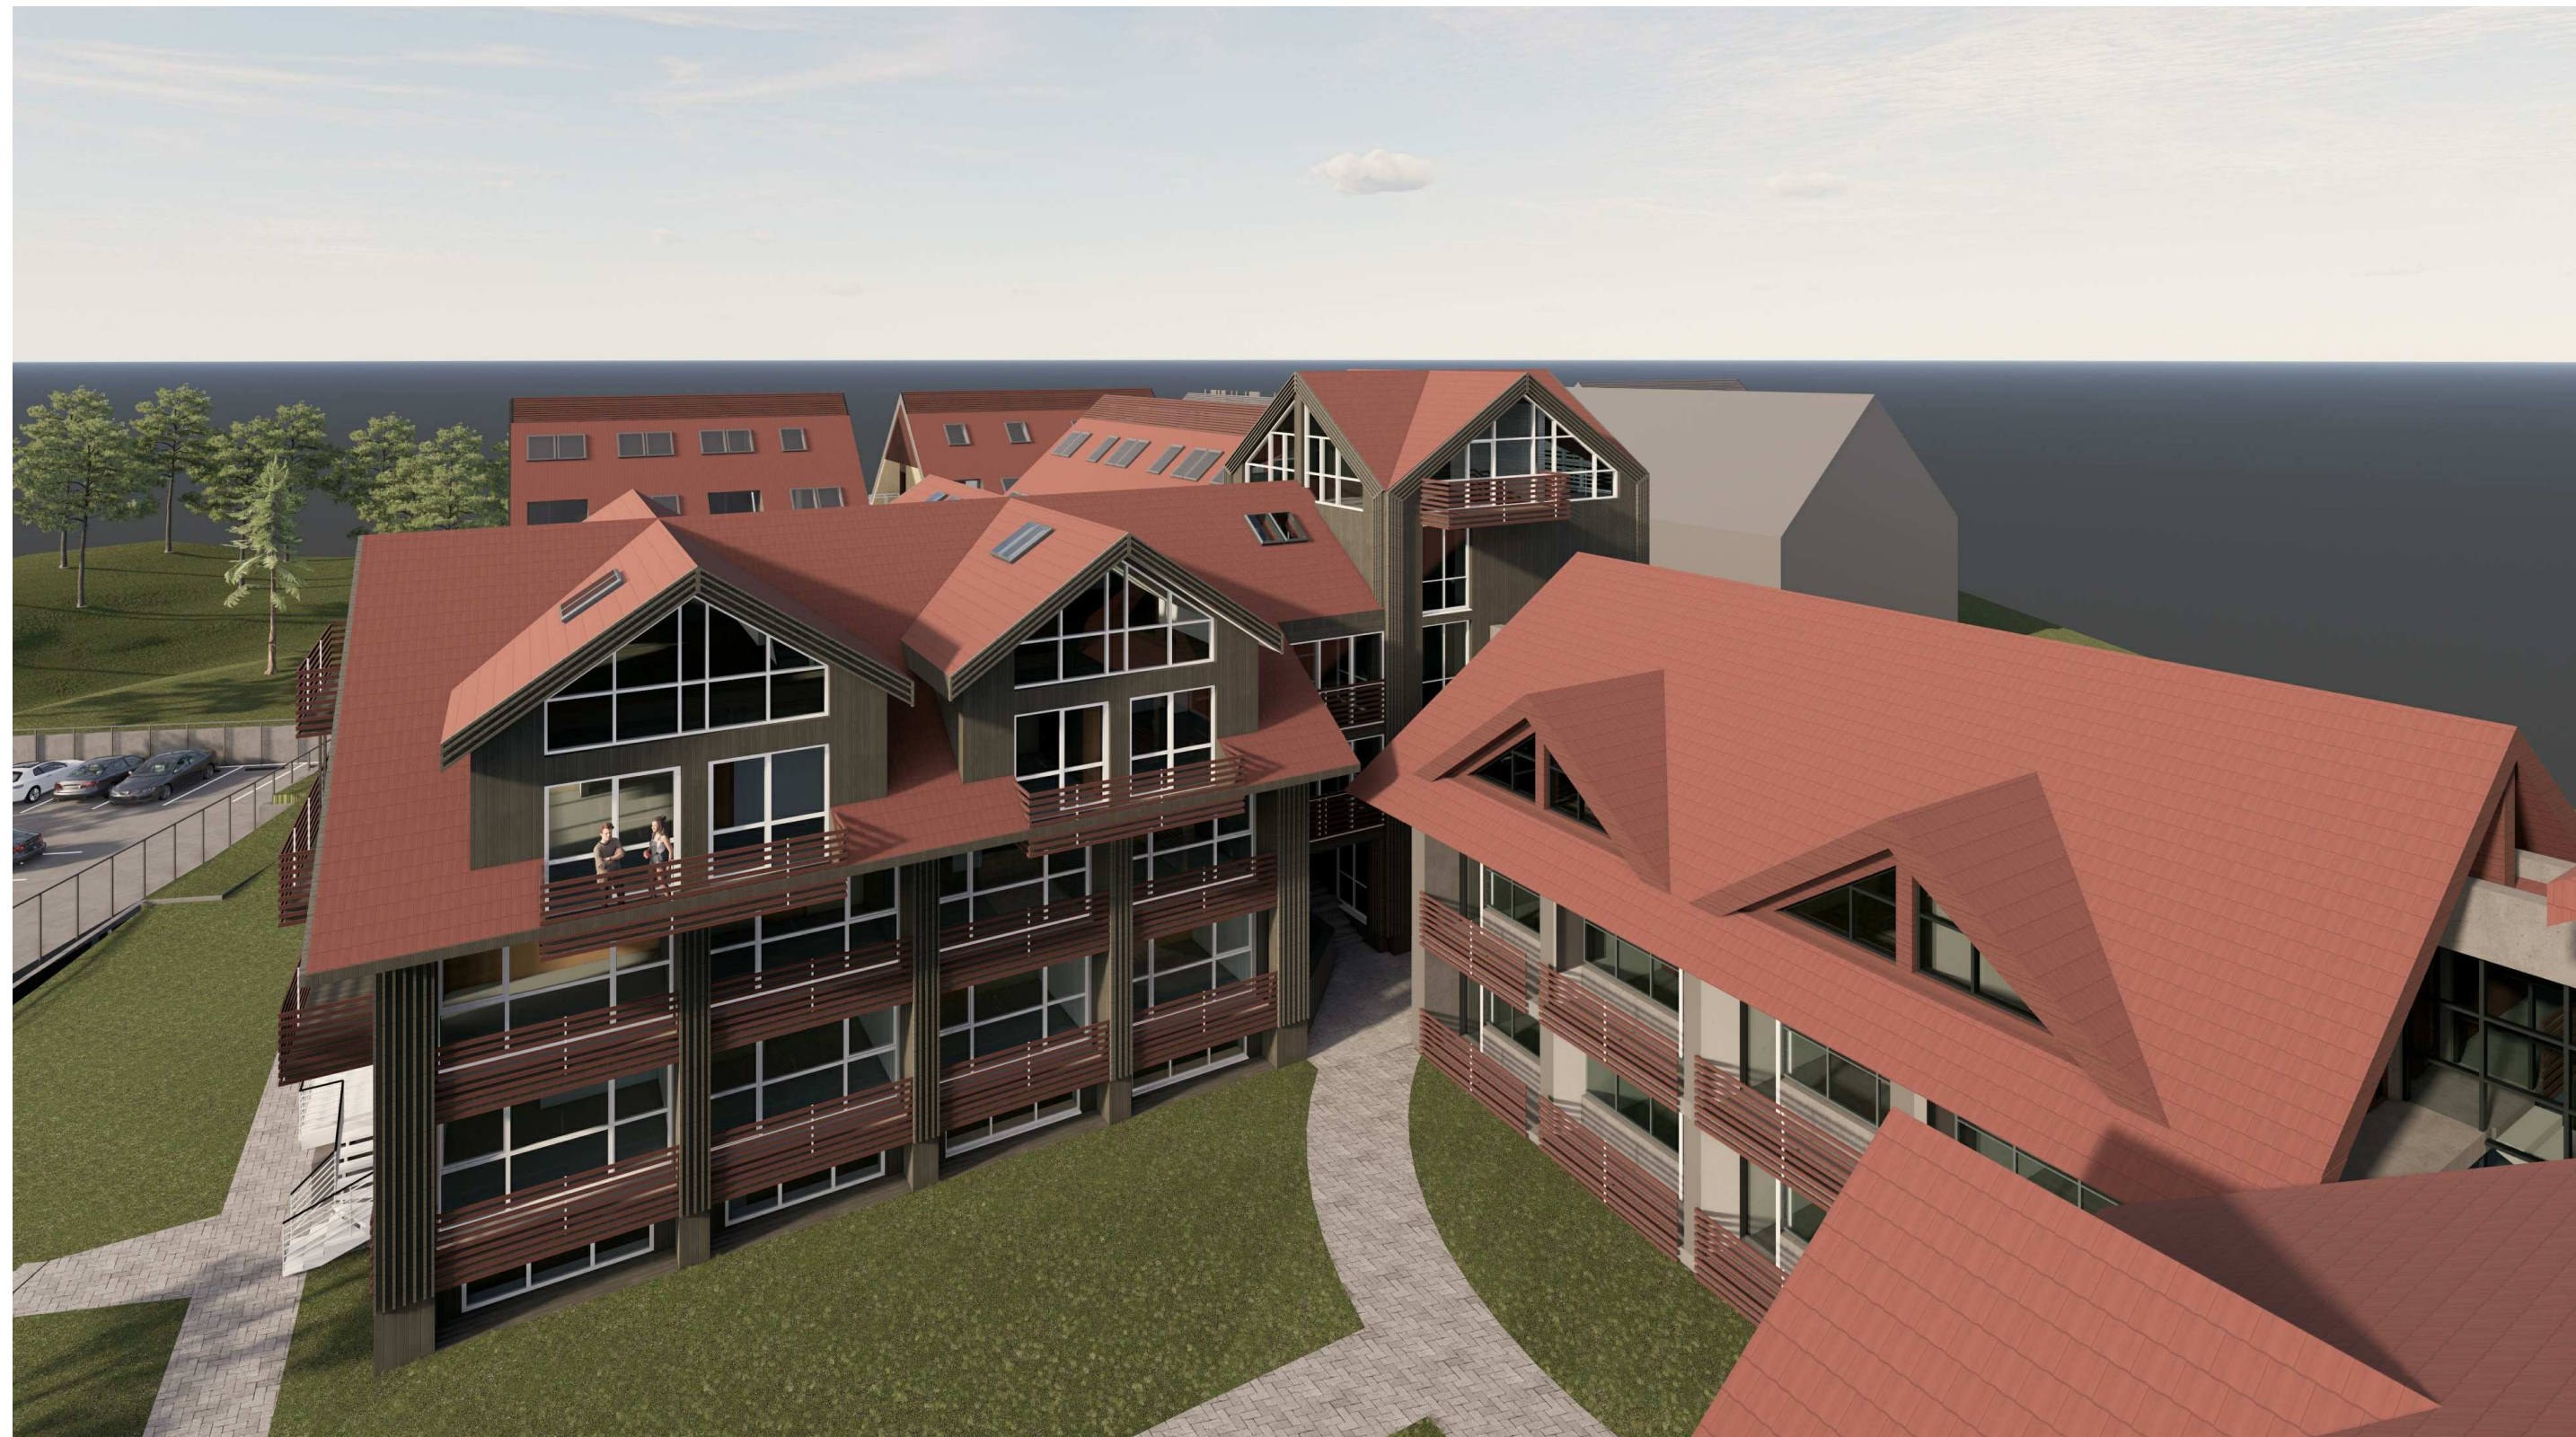



Laida	Data	Laidos statusas. Keitimo priežastis (jei taikoma)		
00	2020-03-10			
		A. Daunoravičiaus architektūros studija Individualios veiklos pažymos Nr. 589454 Želvos g. 2, LT 08100 Vilnius, tel. +370 684 66339 el.p.: info@adas.lt		Objekto pavadinimas ir adresas: Poilsio paskirties pastato Kalno g. 36D, Neringos m., rekonstravimo projektas
Atestato Nr.	Pareigos	Vardas, Pavardė	Parašas	Brėžinio pavadinimas:
A1938	PV	A. Daunoravičius		Vizualizacija
	Arch.	A. Daunoravičius		
Etapas	STATYTOJAS / UŽSAKOVAS			Objekto Nr.
PP	V.D.			ADAS-2019-014AS-PP-B.21
				Lapas
				1
				Lapų
				1


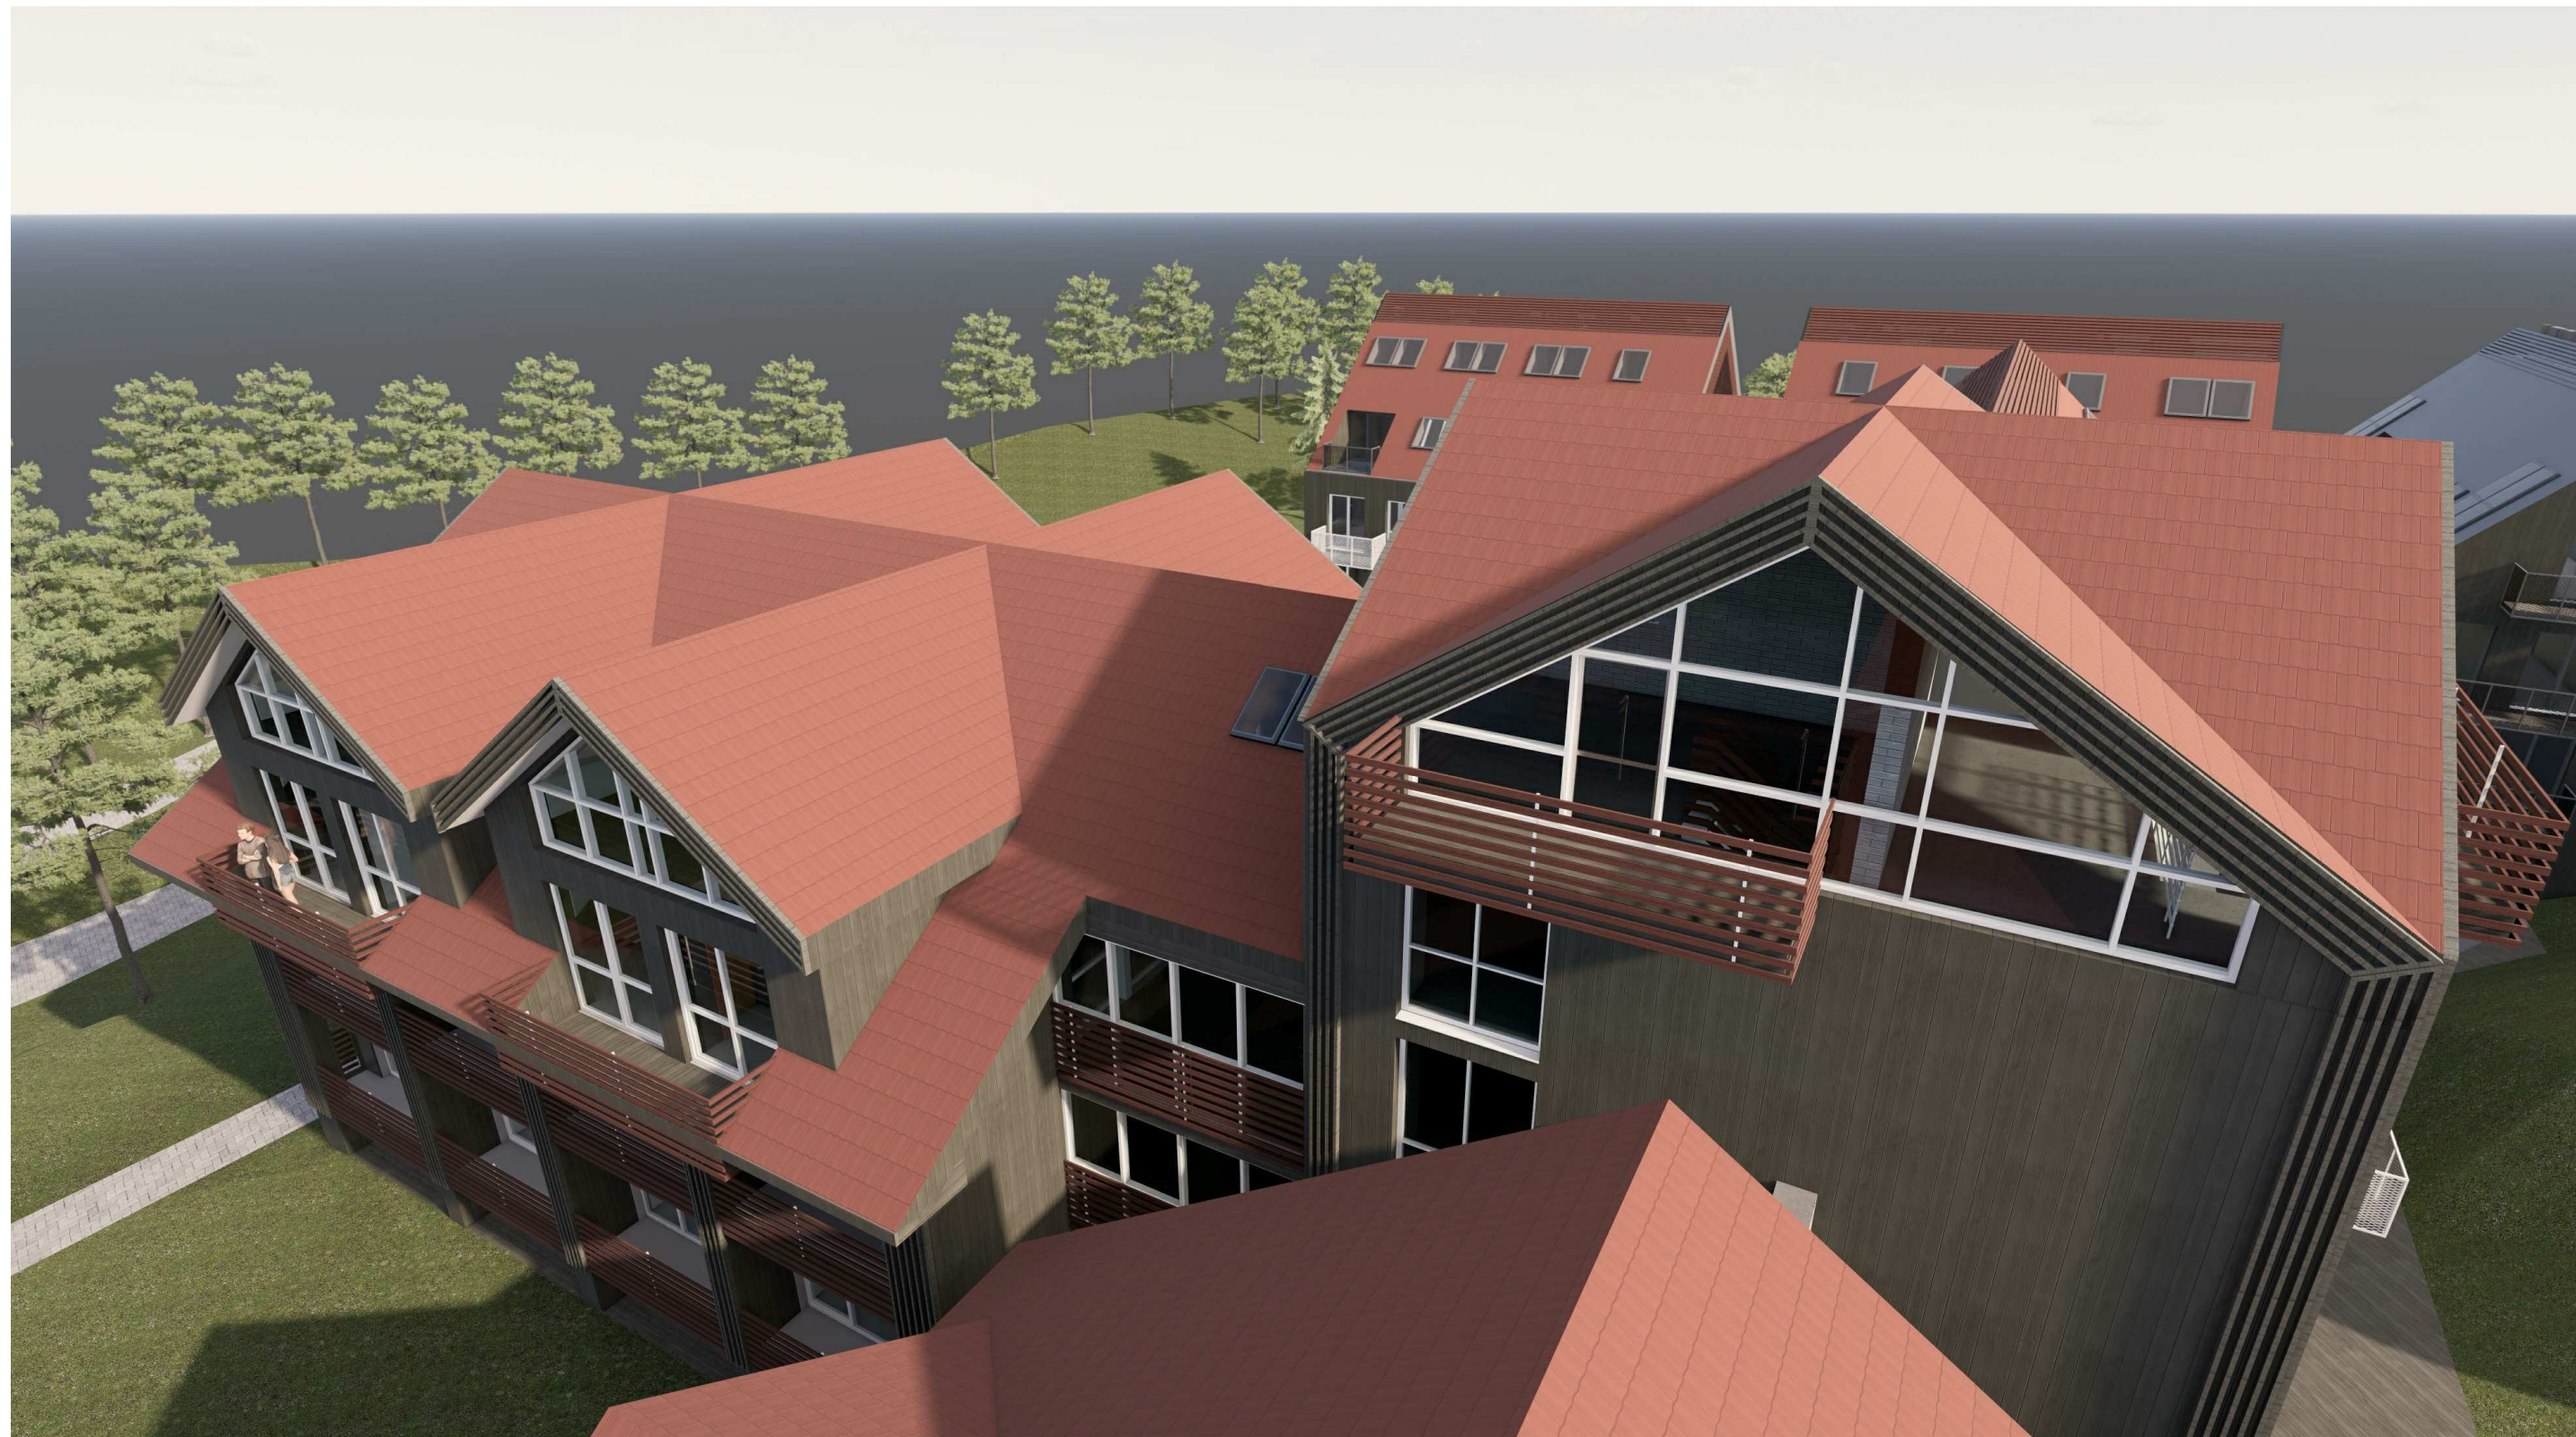


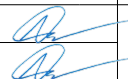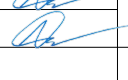Laida	Data	Laidos statusas. Keitimo priežastis (jei taikoma)		
00	2020-03-10			
		A. Daunoravičiaus architektūros studija Individualios veiklos pažymos Nr. 589454 Želvos g. 2, LT 08100 Vilnius, tel. +370 684 66339 el.p.: info@adas.lt		Objekto pavadinimas ir adresas: Poilsio paskirties pastato Kalno g. 36D, Neringos m., rekonstravimo projektas
Atestato Nr.	Pareigos	Vardas, Pavardė	Parašas	Brėžinio pavadinimas:
A1938	PV	A. Daunoravičius		Vizualizacija
	Arch.	A. Daunoravičius		
				Lapas
Etapas	STATYTOJAS / UŽSAKOVAS			Objekto Nr.
PP	V.D.			ADAS-2019-014AS-PP-B.22
				Lapų

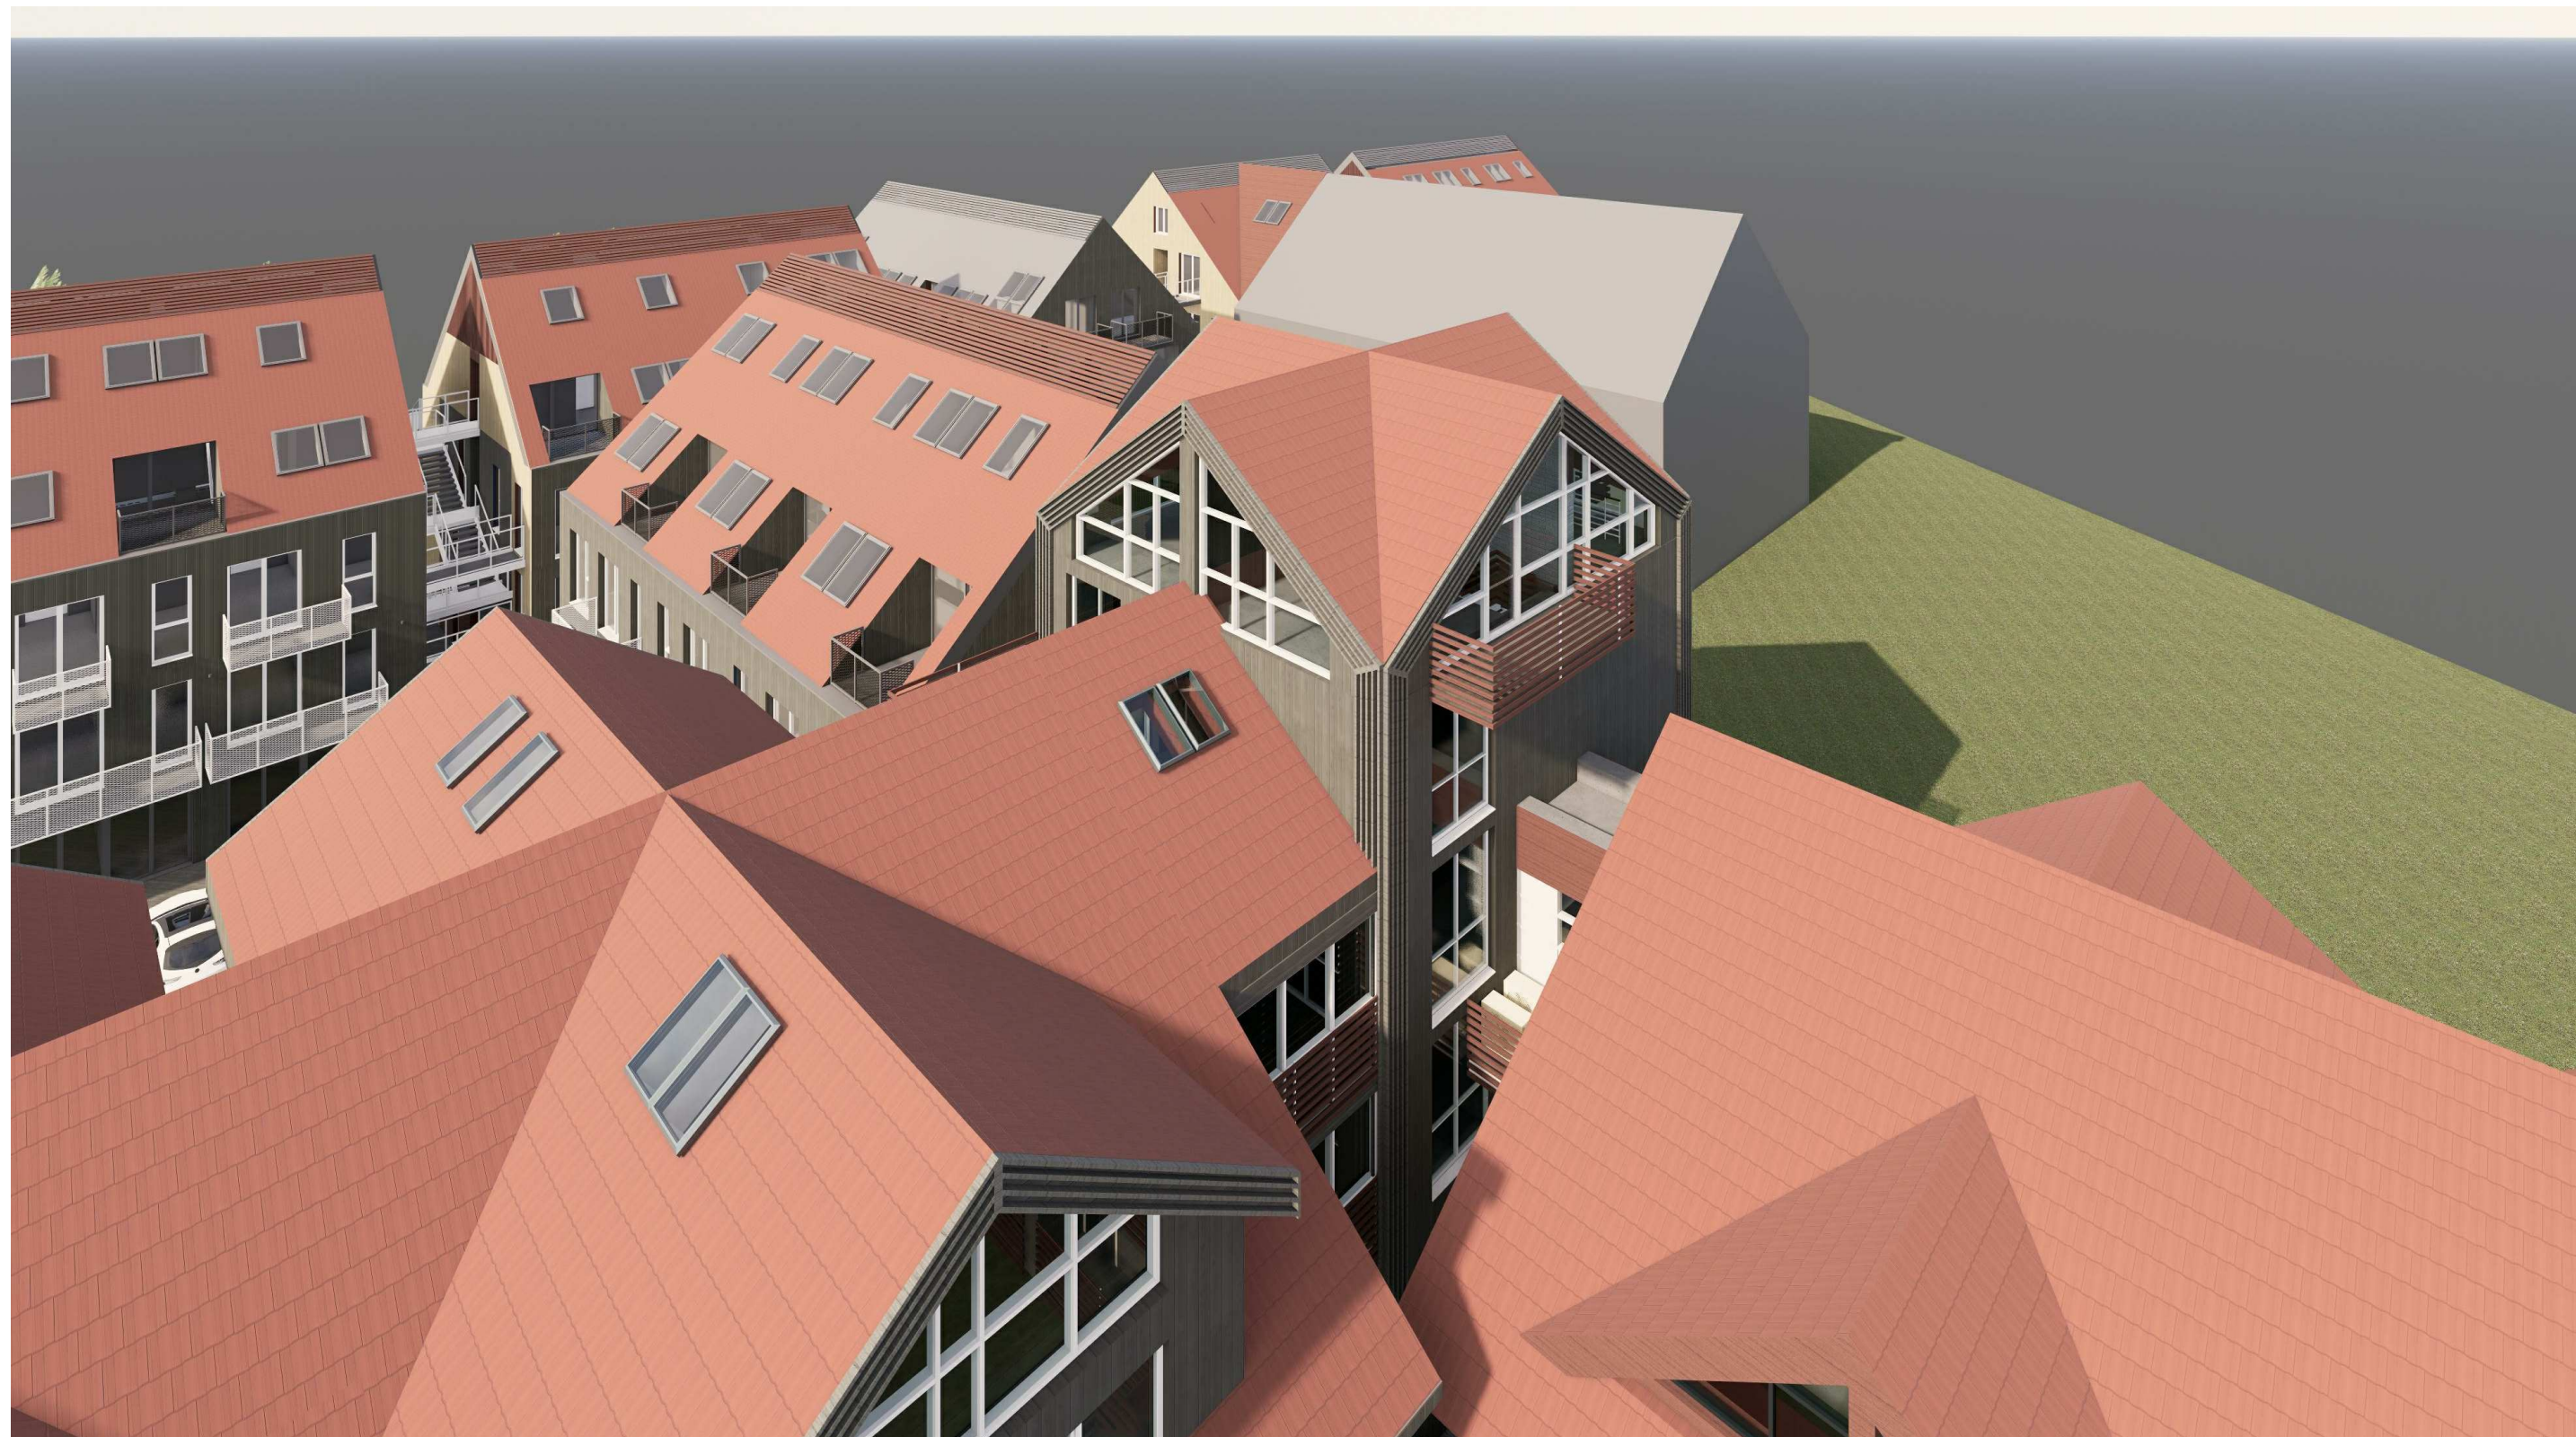

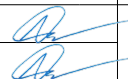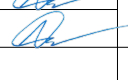Laida	Data	Laidos statusas. Keitimo priežastis (jei taikoma)		
00	2020-03-10			
		A. Daunoravičiaus architektūros studija Individualios veiklos pažymos Nr. 589454 Želvos g. 2, LT 08100 Vilnius, tel. +370 684 66339 el.p.: info@adas.lt		Objekto pavadinimas ir adresas: Poilsio paskirties pastato Kalno g. 36D, Neringos m., rekonstravimo projektas
Atestato Nr.	Pareigos	Vardas, Pavardė	Parašas	Brėžinio pavadinimas:
A1938	PV	A. Daunoravičius		Vizualizacija
	Arch.	A. Daunoravičius		
Etapas	STATYTOJAS / UŽSAKOVAS			Objekto Nr.
PP	V.D.			ADAS-2019-014AS-PP-B.23
				Lapas
				Lapų

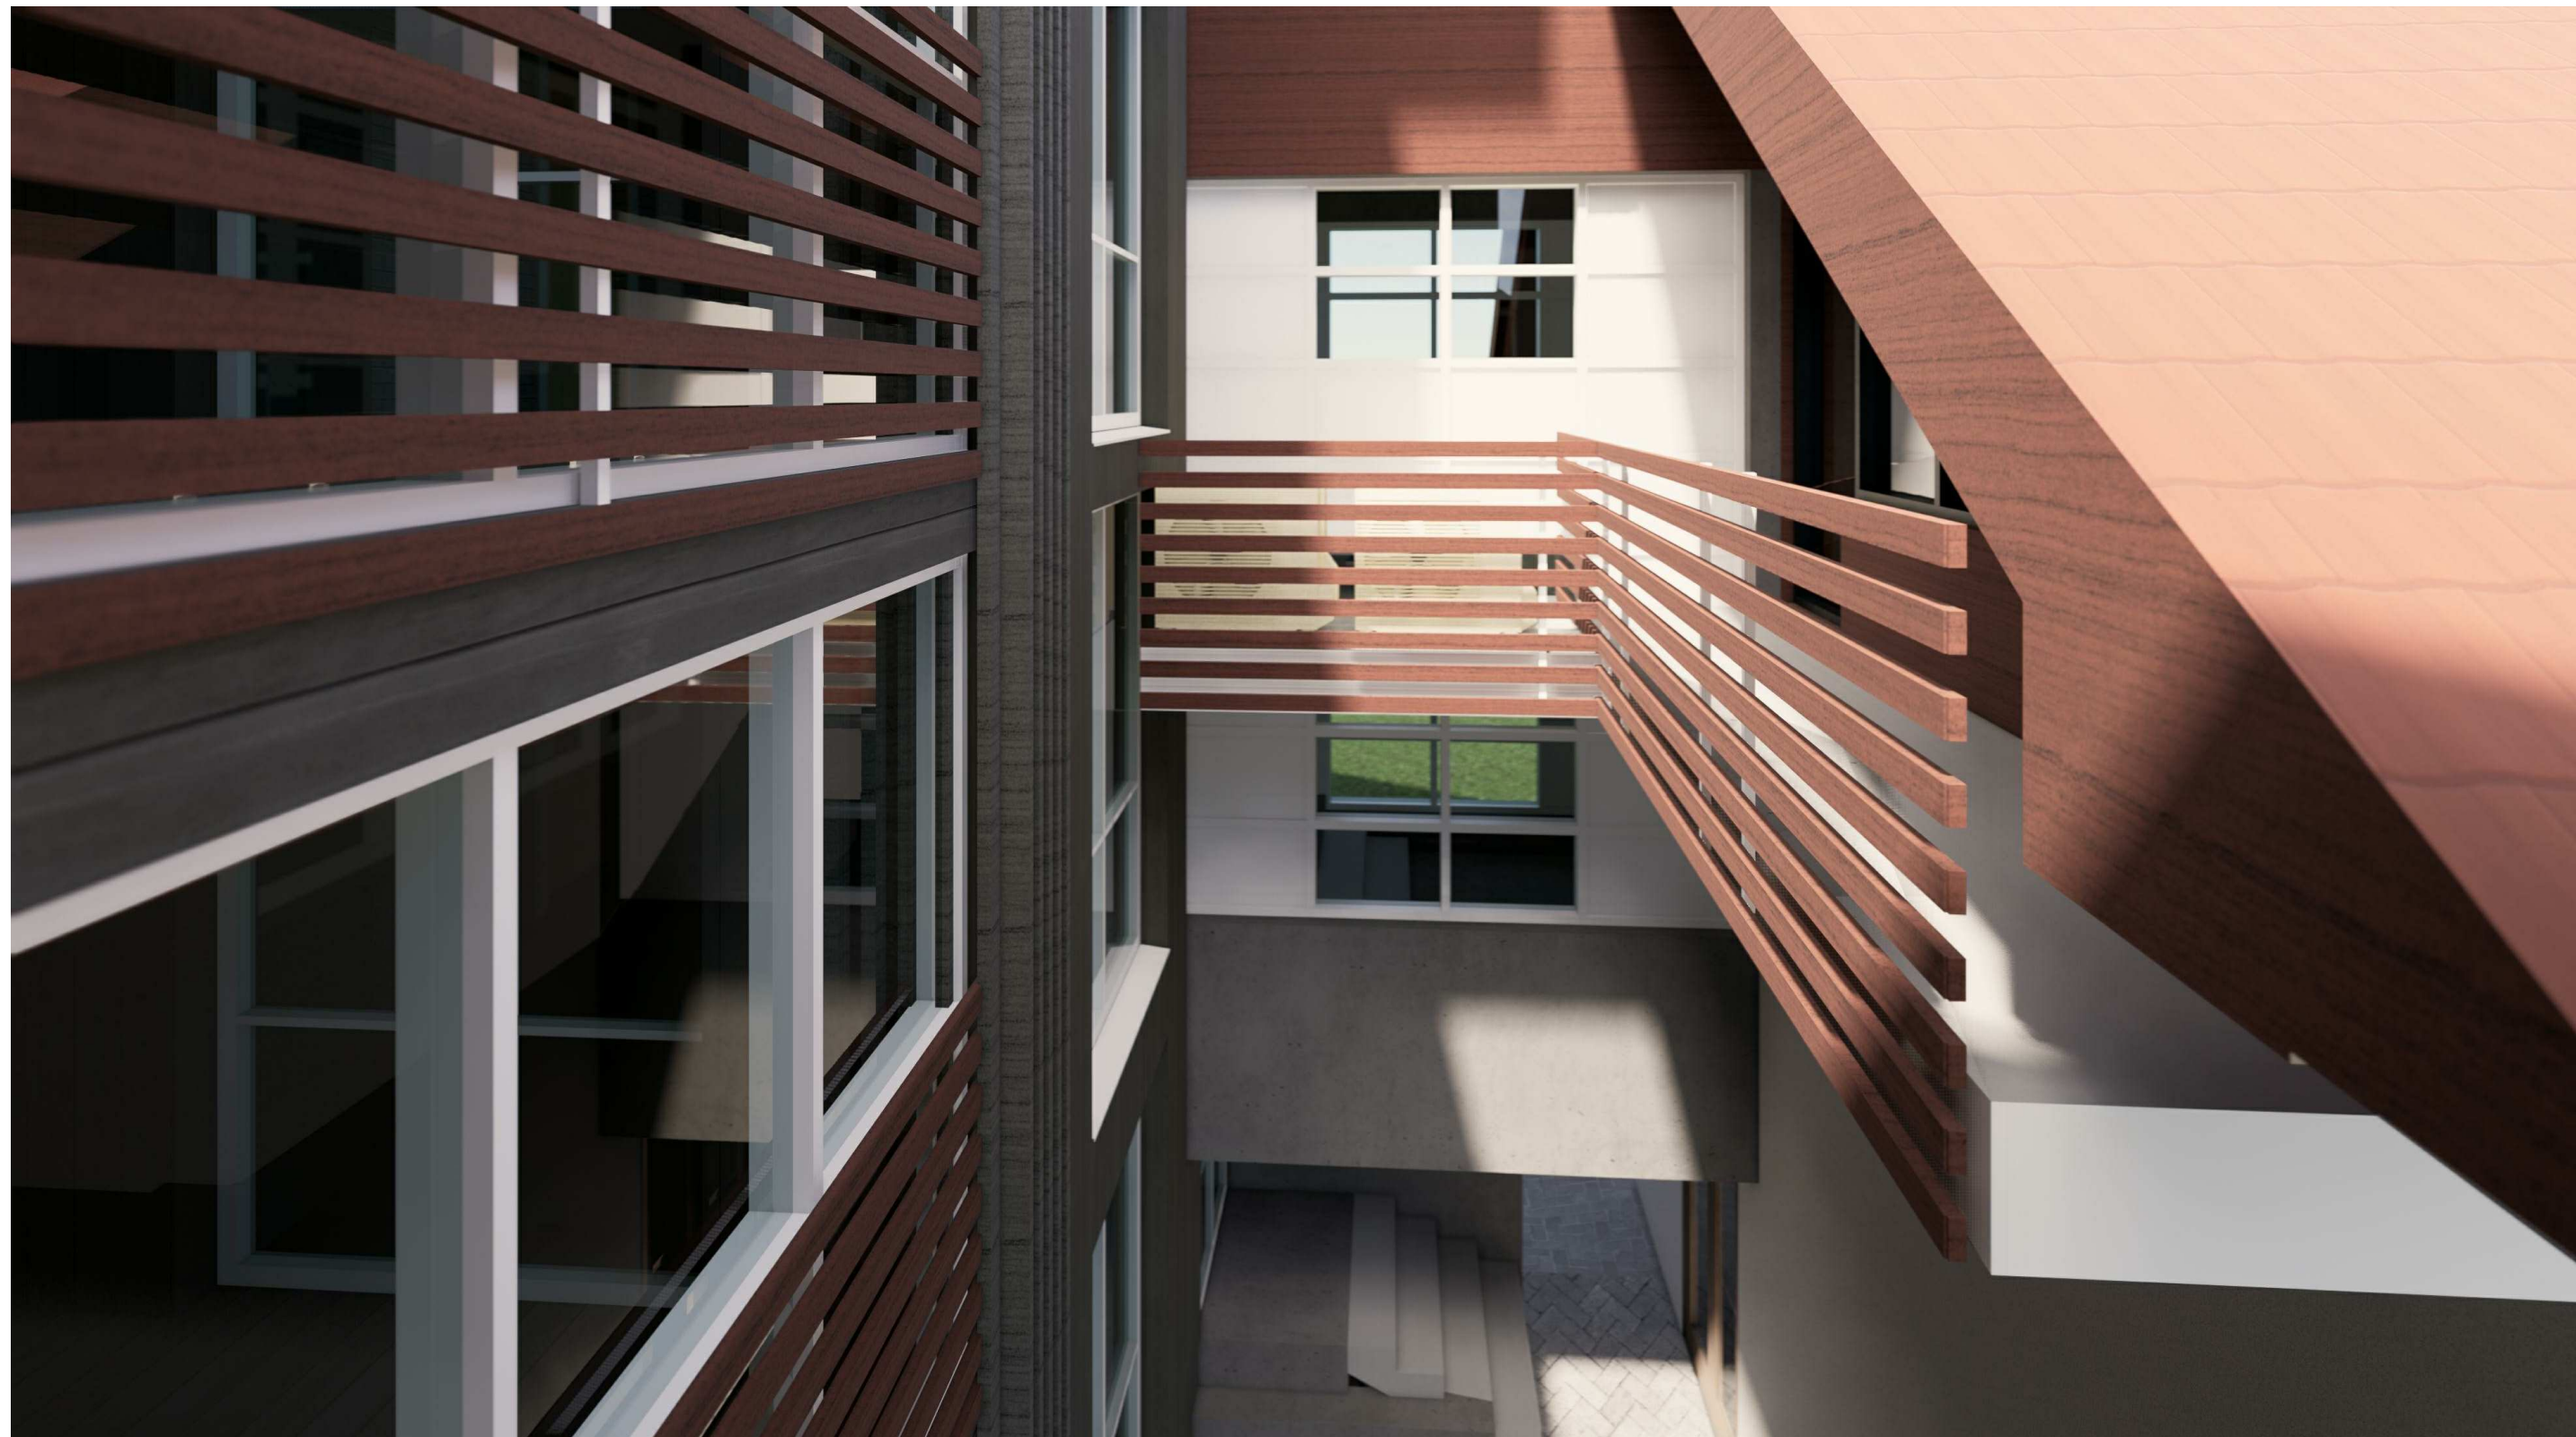

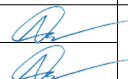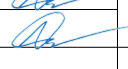Laida	Data	Laidos statusas. Keitimo priežastis (jei taikoma)		
00	2020-03-10			
		A. Daunoravičiaus architektūros studija Individualios veiklos pažymos Nr. 589454 Želvos g. 2, LT 08100 Vilnius, tel. +370 684 66339 el.p.: info@adas.lt		Objekto pavadinimas ir adresas: Poilsio paskirties pastato Kalno g. 36D, Neringos m., rekonstravimo projektas
Atestato Nr.	Pareigos	Vardas, Pavardė	Parašas	Brėžinio pavadinimas:
A1938	PV	A. Daunoravičius		Vizualizacija
	Arch.	A. Daunoravičius		
				Lapas
Etapas	STATYTOJAS / UŽSAKOVAS			Objekto Nr.
PP	V.D.			ADAS-2019-014AS-PP-B.24
				Lapų