
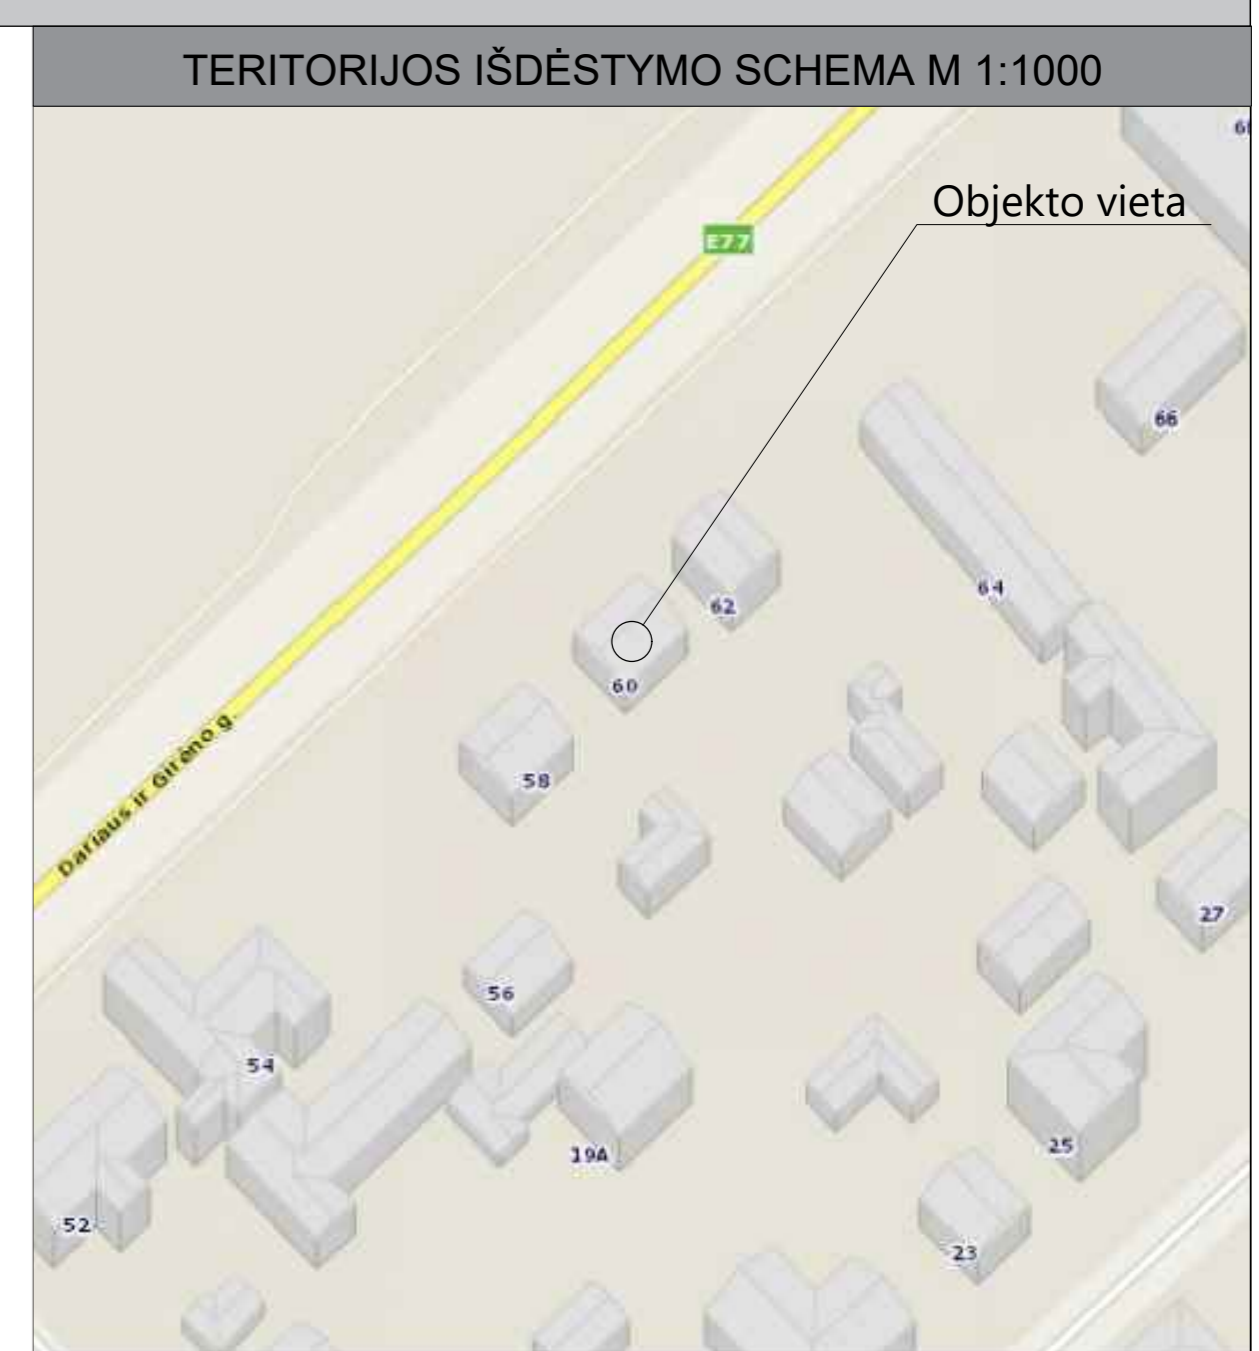


VISUOMENĖS INFORMAVIMAS APIE NUMATOMĄ STATINIO PROJEKTAVIMĄ

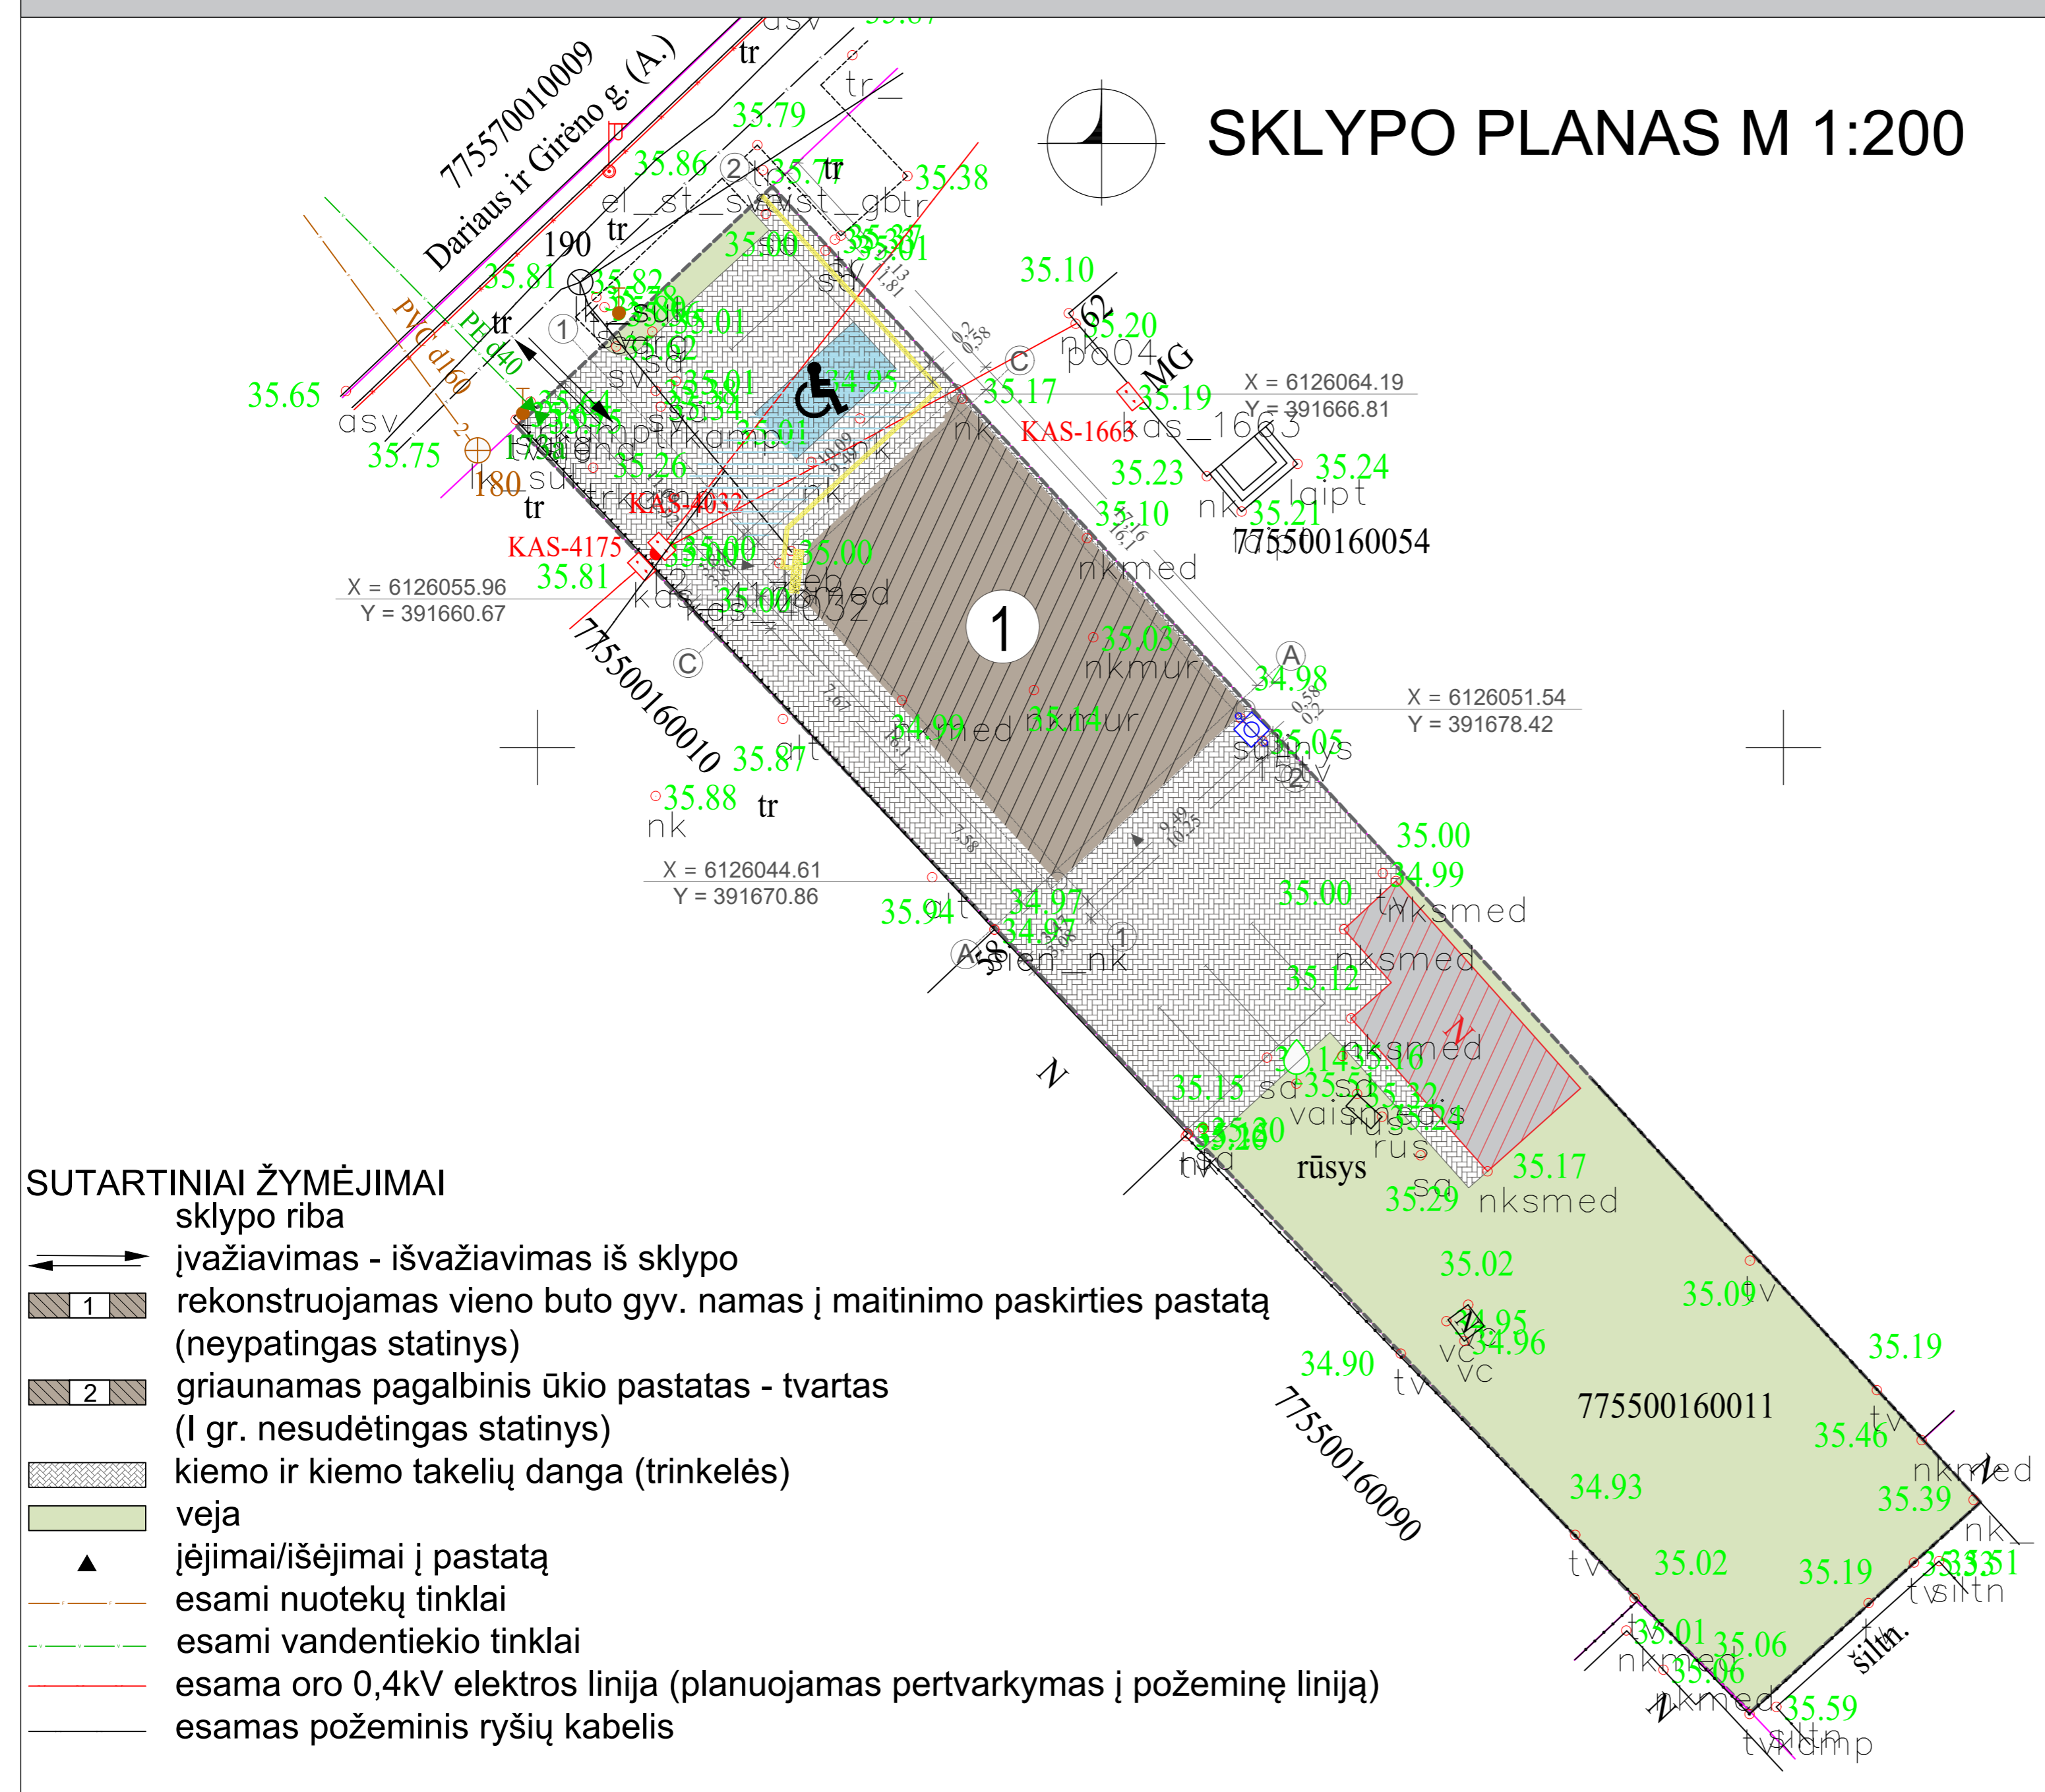

TECHNINIAI DUOMENYS

1.	Statybos adresas	Dariaus ir Girėno g. 60, Tauragės m., Tauragės r. sav.
2.	Sklypo kadastrinis Nr.	7755/0016:11 Tauragės m. k.v.
3.	Sklypo unikalus Nr.	7755-0016-0011
4.	Sklypo naudojimo paskirtis	Kita
5.	Sklypo naudojimo būdas	Komercinės paskirties objektų teritorijos
6.	Bendras sklypo plotas	0,0958 ha
7.	Statinių užimamas žemės plotas	168,59 m ²
8.	Sklypo užstatymo tankumas	17,60 %
9.	Sklypo užstatymo intensyvumas	14,56 %

MAITINIMO PASKIRTIES PASTATAS

10.	Pastato bendrasis plotas	139,52 m ²
11.	Pastato pagrindinis plotas	120,78 m ²
12.	Statinio tūris	600,00 m ³
13.	Aukštų skaičius	1
14.	Statinio aukštis	5,60 m





PATALPŲ EKSPLIKACIJA

Eil. Nr.	Žymuo	Patalpos pavadinimas	Pagrindinis plotas	Pagalbinis plotas	Bendras plotas m ²
PIRMAS AUKŠTAS					
1.	1-1	Lankytojų salė	73,36		73,36
2.	1-2	Indų plovykla	4,46		4,46
3.	1-3	Virtuvė	28,69		28,69
4.	1-4	Produktų sandėlis	10,94		10,94
5.	1-5	Tamburas		2,60	2,60
6.	1-6	Darbuotojų persirengimo kambarys	3,33		3,33
7.	1-7	Darbuotojų san. mazgas		2,58	2,58
8.	1-8	San. mazgas žmonėms su negalia		3,74	3,74
9.	1-9	San. mazgas vyrams		3,10	3,10
10.	1-10	San. mazgas moterims		2,20	2,20
11.	1-11	Koridorius		4,52	4,52
Viso:			120,78	18,74	139,52

SUTARTINIAI ŽYMĖJIMAI

ŽENKLAS	REIKŠMĖ
—	Sienos
▲	įėjimai/išėjimai iš pastato
—	langai
—	durys

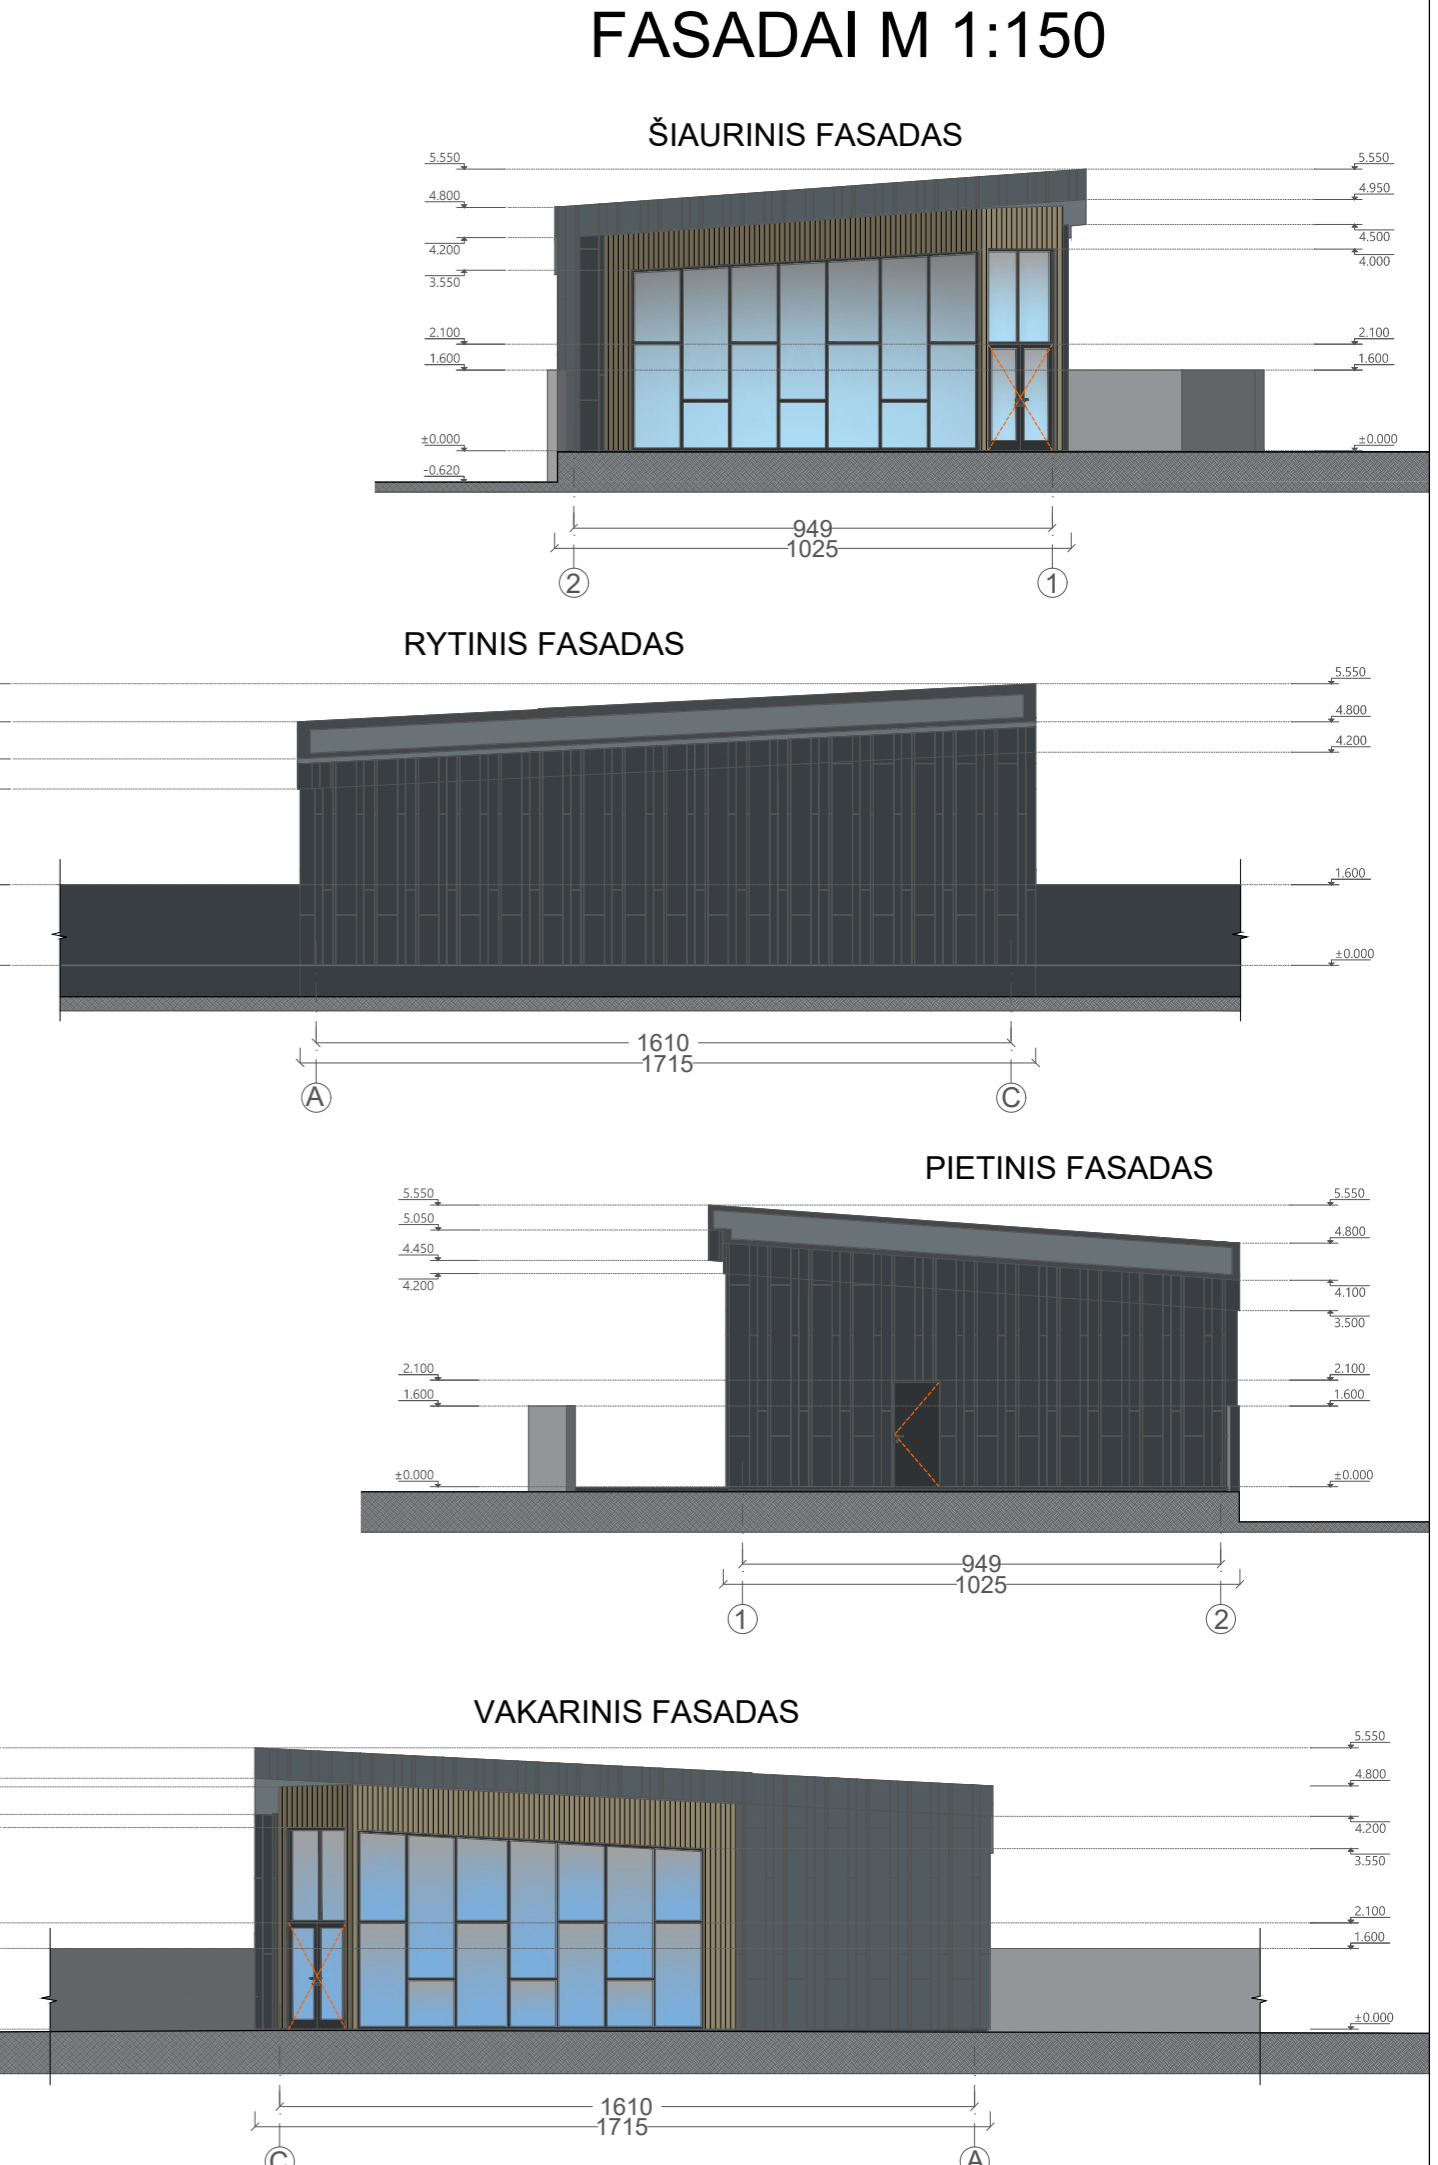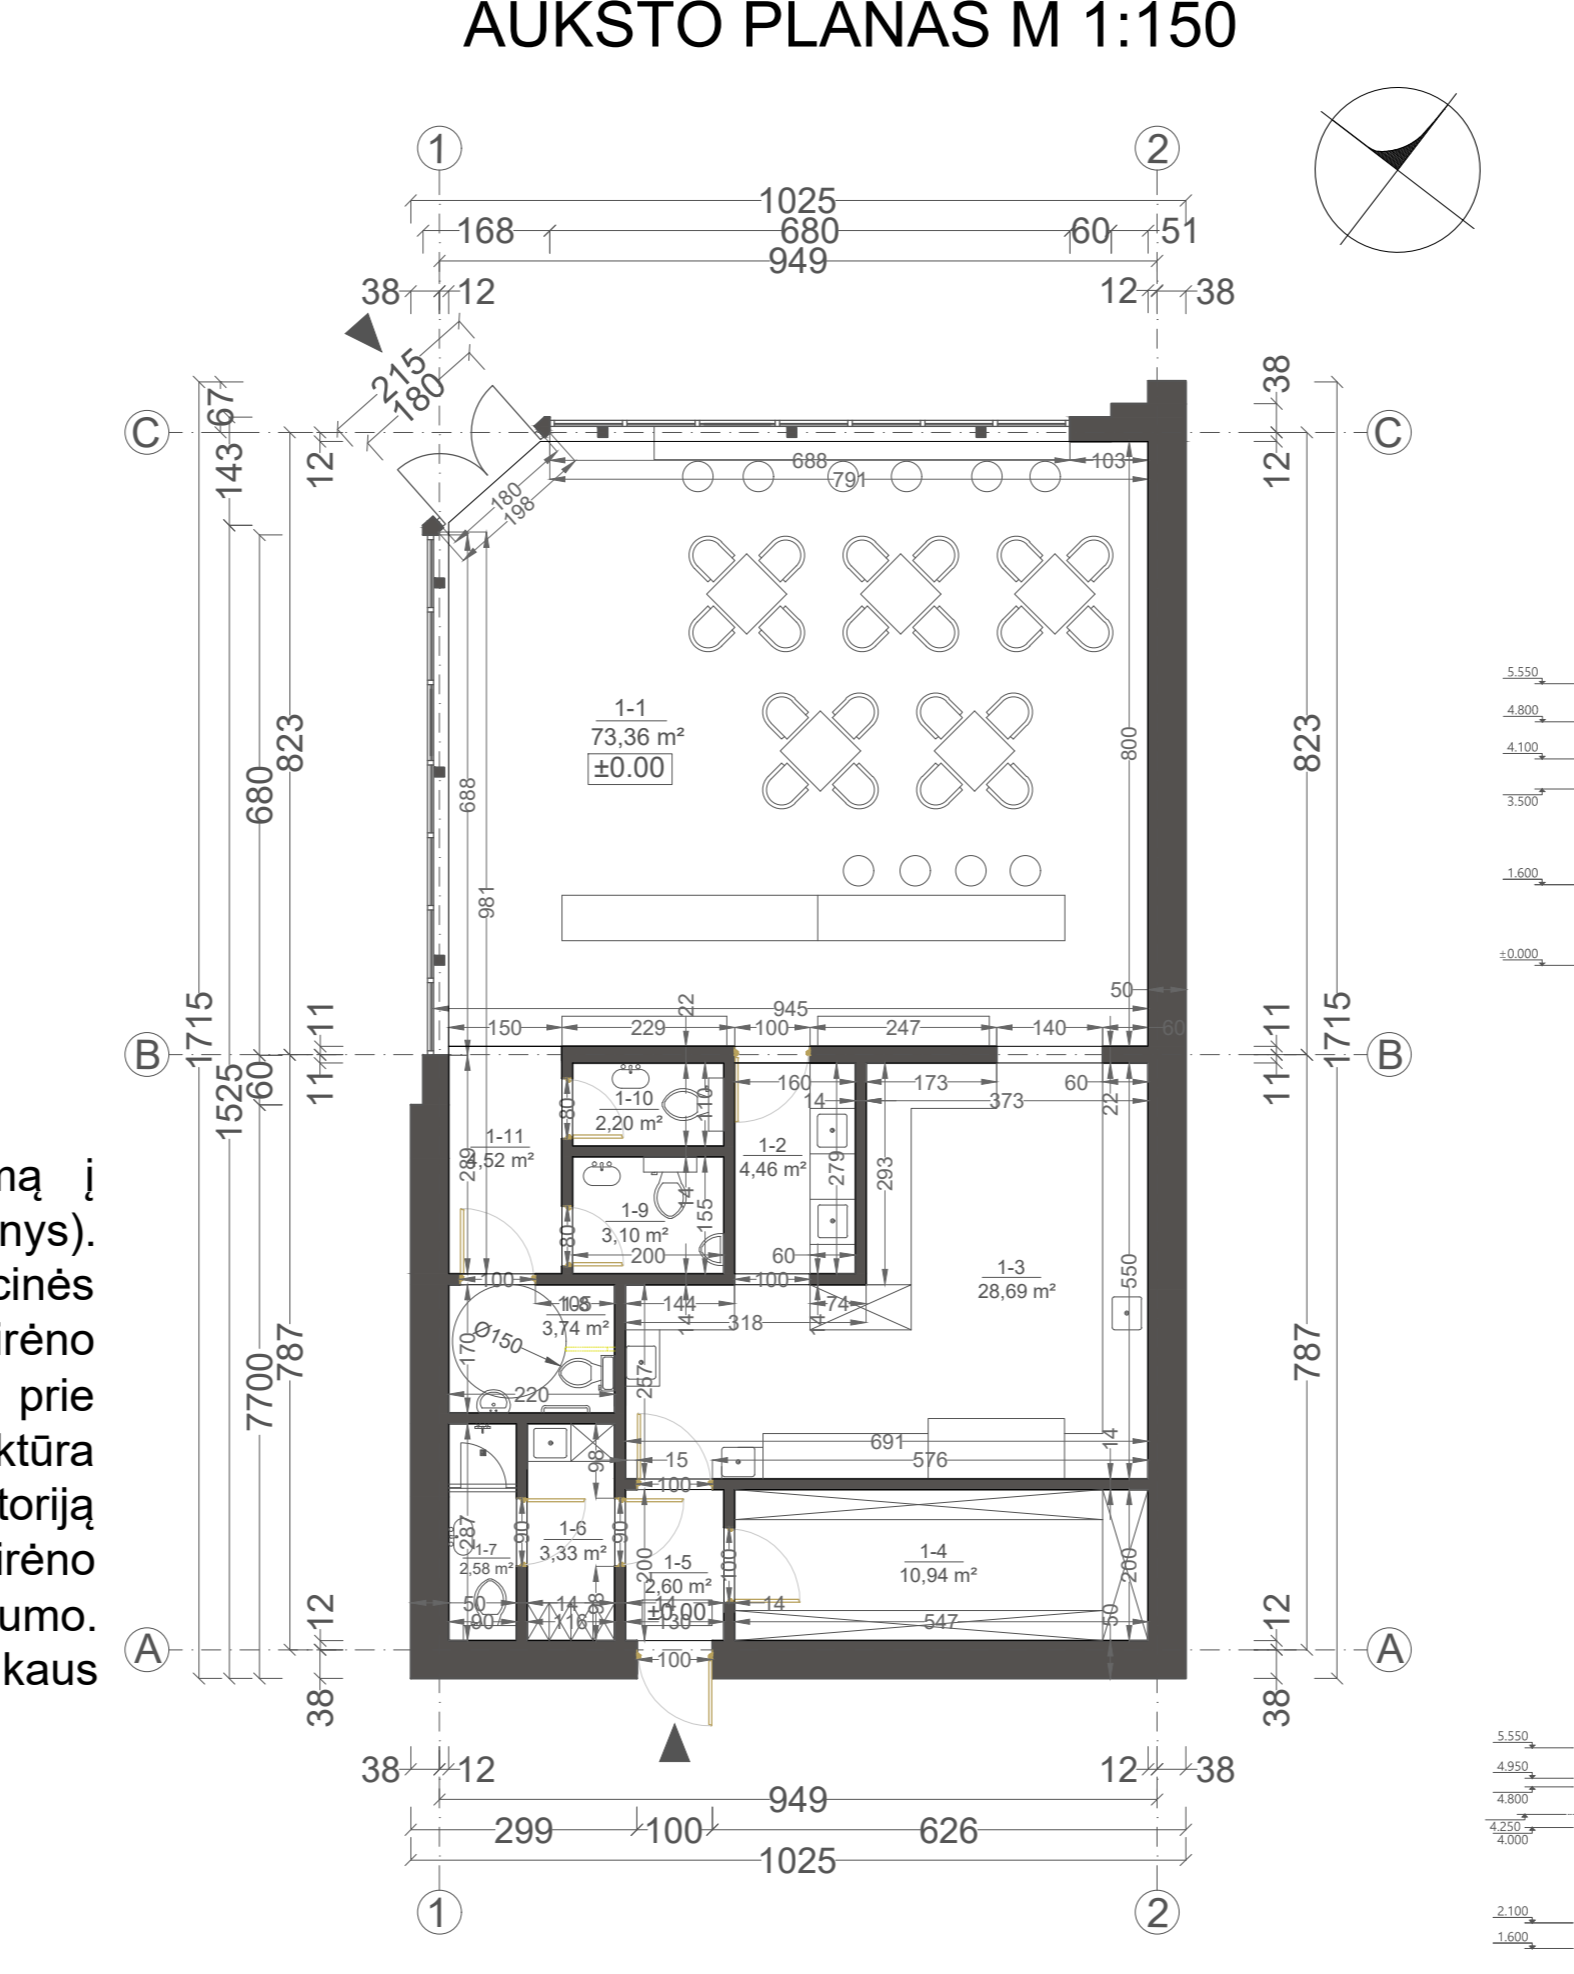

Projekto tikslas rekonstruoti vieno buvo gyvenamąjį namą į maitinimo paskirties pastatą (neypatingos kategorijos statinys). Statinys planuojamas suformuoti kitos paskirties, komercinės paskirties objektų teritorijos naudojimo būdo sklype Dariaus ir Girėno g. 60, Tauragės m., Tauragės r. sav. Sklype įrengiami priėjimai prie pastato, automobilių statymo aikštelės, reikiama infrastruktūra žmonėms su negalia. Patekimas į planuojamo statinio teritoriją numatomas per esamą įvažiavimą į sklypą iš Dariaus ir Girėno gatvės. Statybos sklypo aplinkinis užstatymas mažo intensyvumo. Kaimyniniuose sklypuose vyrauja gyvenamieji namai ir smulkaus verslo objektai. Gretimybėse suformuoti žemės sklypai.

Informaciją apie projektuojamą pastatą teikia:
 Projektinius pasiūlymus parengusi projektuotoja,
 architektė - Agnė Vaznytė, el.paštas nprojektas@gmail.com,
 tel. Nr. +370 67449072

Susipažinti su projekciniais pasiūlymais galima Tauragės savivaldybės interneto svetainėje www.taurage.lt. Taip pat susipažinti su projekciniais pasiūlymais ir pateikti pasiūlymus galima darbo dienomis nuo 9:00-18:00 val. architektės biure adresu Kauno g. 53-4, Jurbarkas, tel. Nr. +370 67449072, el. paštu nprojektas@gmail.com.

Susipažinimo ir pasiūlymų laikas nuo 2022.02.07. iki 2022.02.28.
 Šalyje esant ekstremaliai situacijai viešas susirinkimas vyks zoom platformoje 2022.02.28. nuo 17:00 val.
 Susirinkimo adresas: https://us04web.zoom.us/j/76163166535?pwd=TKiubxbyb8HFhd9T_xdUr-NxRFleh3.1
 Susirinkimo ID: 761 6316 6535

Atestavimas		STATINIO PROJEKTO PAVADINIMAS	
A 2193	PV	A. Vaznytė I. v. Nr. 017494 nprojektas@gmail.com, tel. Nr. 87449072	Vieno buto gyvenamojo namo rekonstravimo / maitinimo paskirties pastatą Dariaus ir Girėno g. 60, Tauragėje projektas
A 2193	Projektavimo	A. Vaznytė	01 - maitinimo paskirties pastatas
PROJEKTINIAI PASIŪLYMAI			
STATYTOJAS		DOKUMENTO ŽYMOS	
UAB "Sumuštis"		69-01-PP	Lapas Lapų
			1 1