



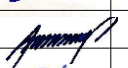

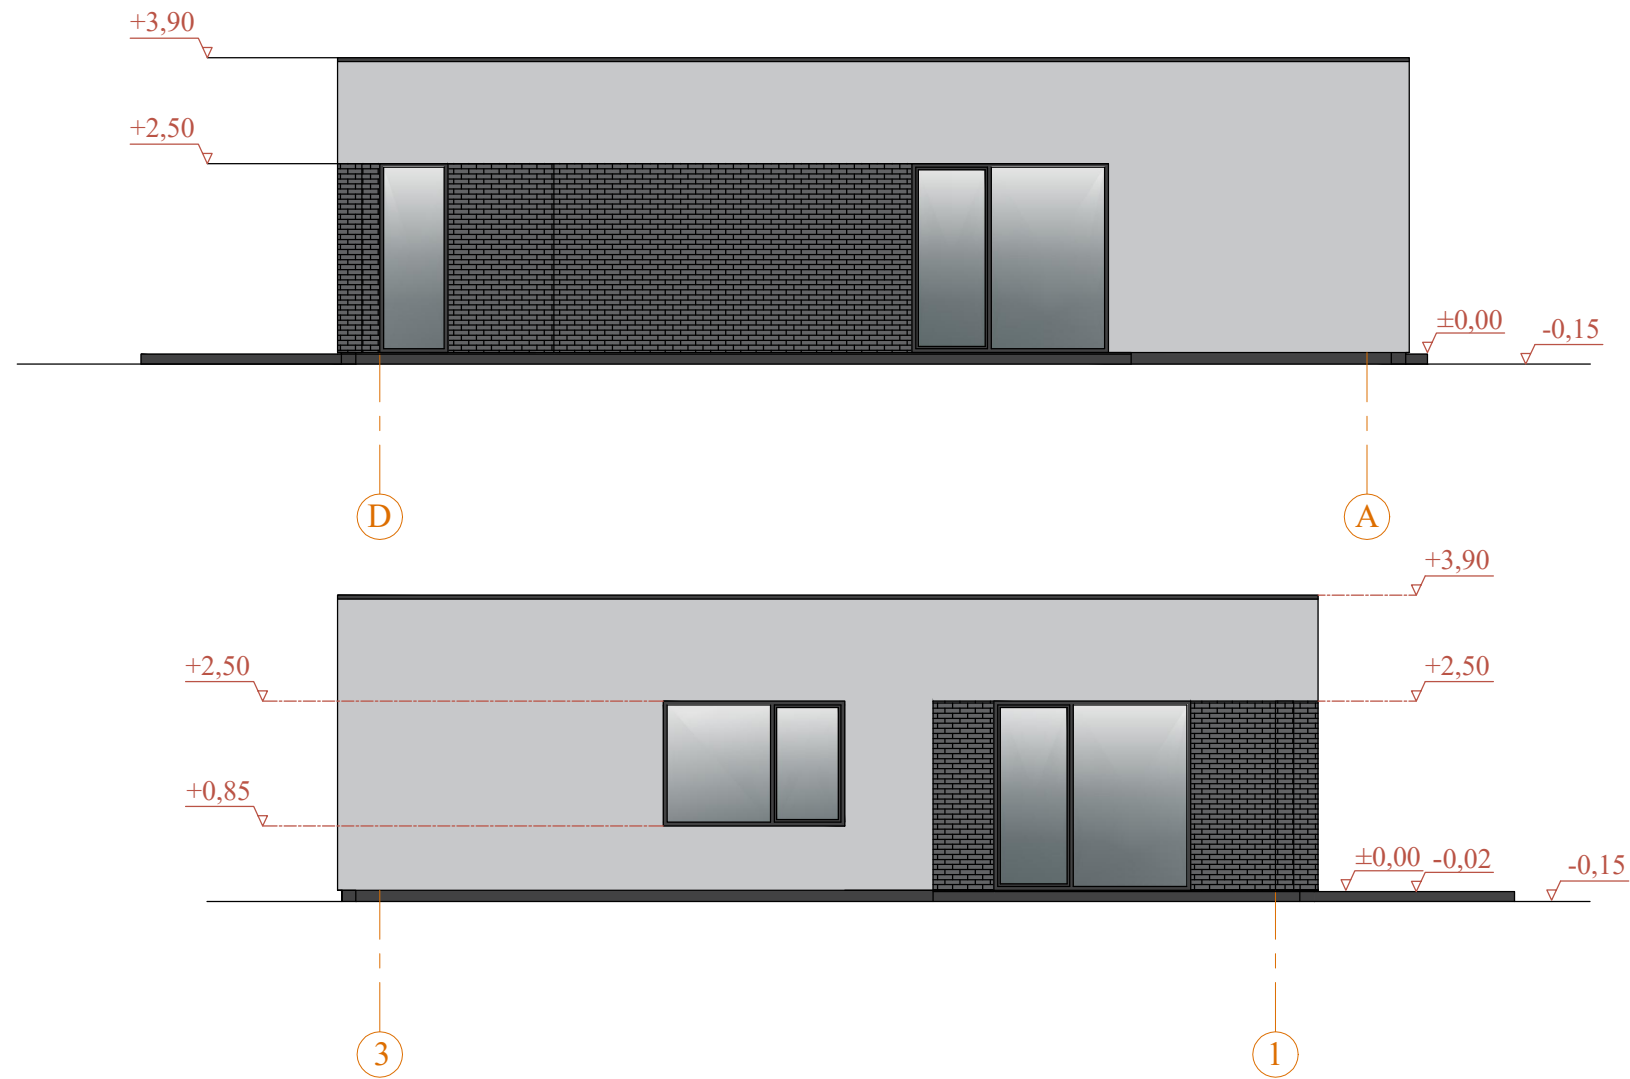

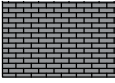


	Fasado apdaila - tinkas, pilkšvai baltos spalvos
	Fasado apdaila - klinkerio plytelės, pilkos spalvos
	Langai - antracito ar kitos Statytojo pasirinktos spalvos rėmais
	Cokolis - tinkas, tamsiai pilkos spalvos


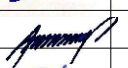

- PASTABOS:
1. Aukščių altitudės brėžinyje pateiktos metrais
 2. Projekto pakeitimus, radus brėžiniuose neatitikimų, sprendinius derinti su projektuotojais
 3. Projektas galioja tik su statybą leidžiančiu dokumentu
 4. Angų matmenis tikslinti vietoje, pastačius pastatą

0	2021-11	Pirmoji dokumento versija. Projektinių pasiūlymų viešinimui			
Laida	Išleid. data	Laidos statusas ir išleidimo priežastis			
Diplomo/ atestato Nr.	Projektuotojas: MB "UrbanSky LT", įm. k. 305736144 Ežero g., 18-9, Lazdijai			Objektas: Vienbučio gyvenamojo namo, Pušyno g. 3, Nemunaičio k., Alytaus r. sav., statybos projektas	
	Pareigos	V. Pavardė	Parašas		Data
38140	PV	Egidijus Maculevičius		2021	
A 1663	PDV	Audrius Arbačiauskas		2021	
BG 002434	Proj.	Laura Urbanskaitė		2021	
Etapas	Užsakovas: V. N.			Dokumento indeksas 05-NS-PP	
PP					
				Lapas	Lapų
				2	5

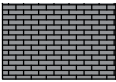

	Fasado apdaila - tinkas, pilkšvai baltos spalvos
	Fasado apdaila - klinkerio plytelės, pilkos spalvos
	Langai - antracito ar kitos Statytojo pasirinktos spalvos rėmais
	Cokolis - tinkas, tamsiai pilkos spalvos

- PASTABOS:
1. Aukščių altitudės brėžinyje pateiktos metrais
 2. Projekto pakeitimus, radus brėžiniuose neatitikimų, sprendinius derinti su projektuotojais
 3. Projektas galioja tik su statybą leidžiančiu dokumentu
 4. Angų matmenis tikslinti vietoje, pastačius pastatą

0	2021-11	Pirmoji dokumento versija. Projektinių pasiūlymų viešinimui		
Laida	Išleid. data	Laidos statusas ir išleidimo priežastis		
Diplomo/ atestato Nr.	Projektuotojas: MB "UrbanSky LT", įm. k. 305736144 Ežero g., 18-9, Lazdijai			Objektas: Vienbučio gyvenamojo namo, Pušyno g. 3, Nemunaičio k., Alytaus r. sav., statybos projektas
	Pareigos	V. Pavardė	Parašas	Data
38140	PV	Egidijus Maculevičius		2021
A 1663	PDV	Audrius Arbačiauskas		2021
BG 002434	Proj.	Laura Urbanskaitė		2021
Etapas	Užsakovas: V. N.			Dokumento pavadinimas:
PP				FASADAI D-A, 3-1, M1:100
				Dokumento indeksas 05-NS-PP
				Lapas
				Lapų
				3
				5