


Patalpų eksplikacija		
Nr.	Patalpa	Plotas
01-1	Sandėliavimo patalpa	47,91
01-2	Žirgų aptvarų patalpa	298,01
01-3	Inventoriaus patalpa	6,44
		<b>352,36 m<sup>2</sup></b>

- Pastabos:**  
 1. Rekonstruojamo pastato grindų altitudė **0,00=117,0m**;  
 2. Matmenys nurodyti milimetrais

0	2022-02	PROJEKTINIAI PASIŪLYMAI		
Laida	Išleidimo data	Laidos statusas, keitimo priežastis (jei taikoma)		
	<b>PERSONALINĖ PROJEKTAVIMO ĮMONĖ "A-1"</b> Įmonės kodas 8119996		Statinio projekto pavadinimas Pagalbinio ūkio pastato - sandėlio (unik. nr. 6896-0016-9060), Klaipėdos g. 29, Vatušių k., Rietavo sav., rekonstravimo į kitos (fermų) paskirties pastatą – arklides, pritaikant viešiesiems poreikiams, projektas	
	A 213	PV / SA PDV	Algirdas Steponavičius	Statinio numeris ir pavadinimas, dokumento pavadinimas 01, GYVENAMOSIOS PASKIRTIES PASTATAS <b>Aukšto planas</b>
A2177, 4223	PV asist., arch.	Robertas Bardauskas		Laida
				0
LT	Statytojas ir/arba užsakovas	Dokumento žymuo		Lapas
	<b>VŠĮ "Rietavo Žirgynas"</b>	<b>A_2112 - 01 - PP - SA.B-01</b>		Lapų
				1
				1


Pirmas aukštas +0.00

1:100

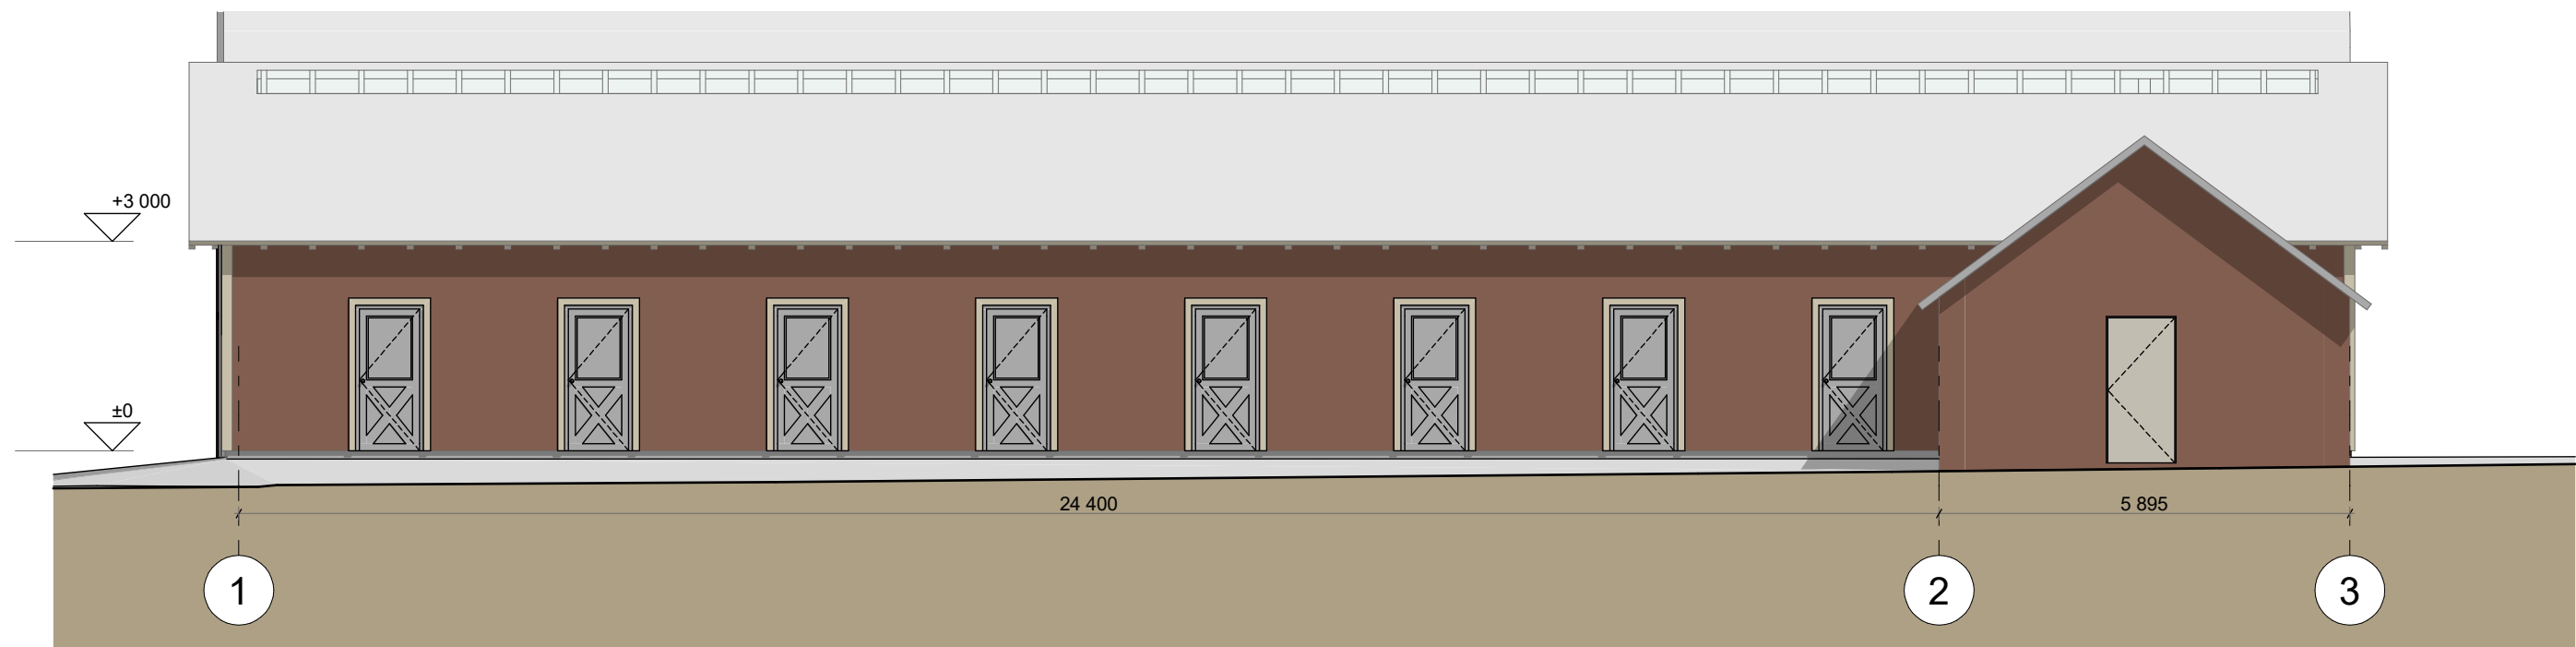

Fasadas tarp ašių 1-3

1:100

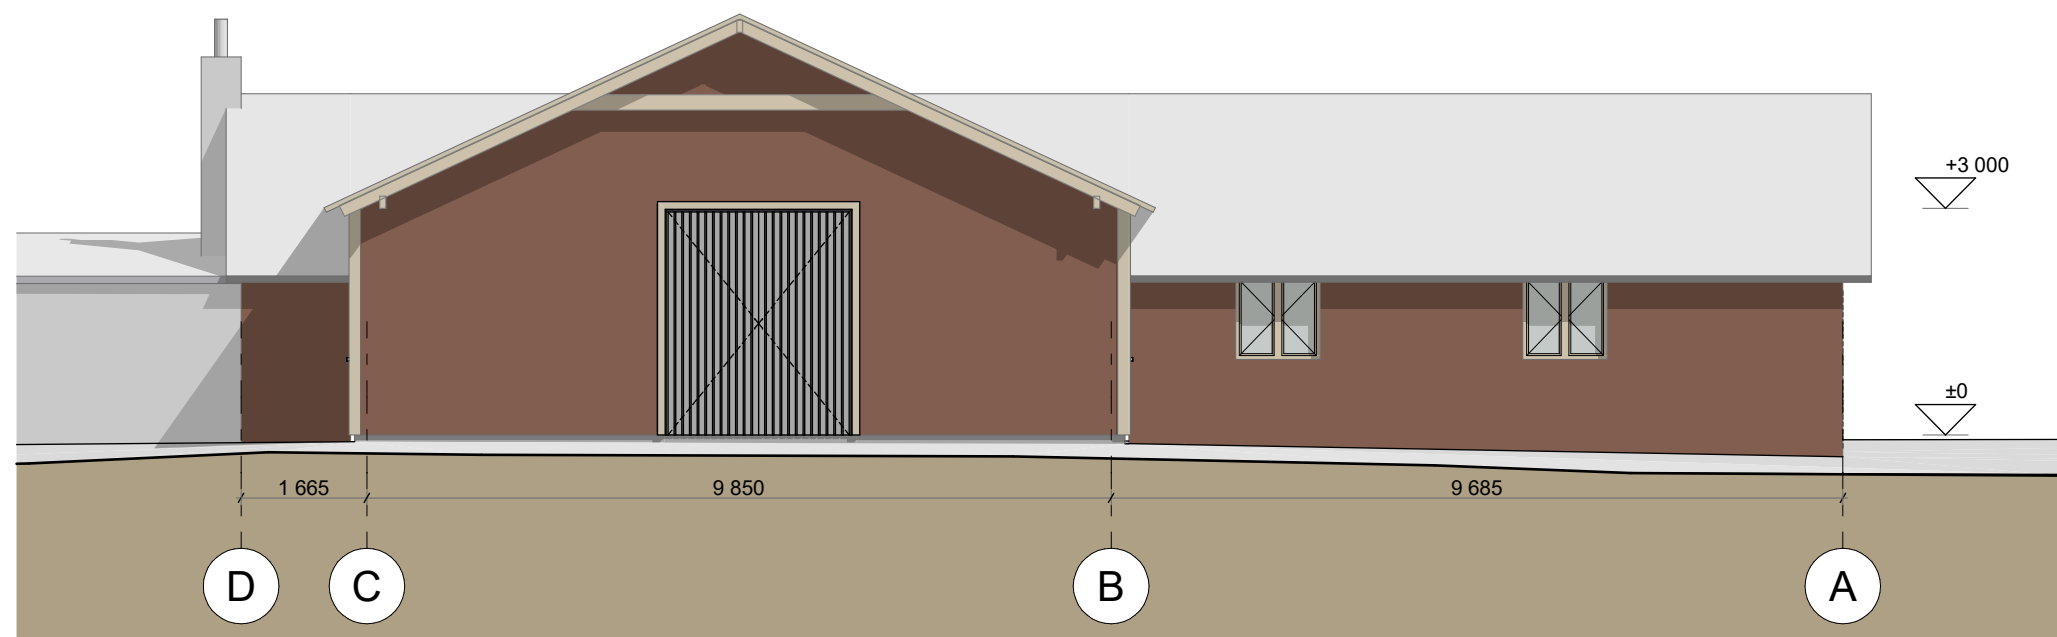

Fasadas tarp ašių C-A


1:100

**Pastabos:**

1. Rekonstruojamo pastato grindų altitudė 0,00=117,0m;
2. Matmenys nurodyti milimetrais


0	2022-02	PROJEKTINIAI PASIŪLYMAI
Laida	Išleidimo data	Laidos statusas, keitimo priežastis (jei taikoma)

<p>PERSONALINĖ PROJEKTAVIMO ĮMONĖ <b>"A-1"</b> Imones kodas 8119996</p>	Statinio projekto pavadinimas Pagalbinio ūkio pastato - sandėlio (unik. nr. 6896-0016-9060), Klaipėdos g. 29, Vatušių k., Rietavo sav., rekonstravimo į kitos (fermų) paskirties pastatą – arklides, pritaikant viešiesiems poreikiams, projektas	
	A 213	PV / SA PDV Algirdas Steponavičius
A2177, 4223	PV asist., arch. Robertas Bardauskas	Statinio numeris ir pavadinimas, dokumento pavadinimas 01, GYVENAMOSIOS PASKIRTIES PASTATAS <b>Fasadai 1-3 ir C-A</b>
LT	Statytojas ir/arba užsakovas <b>VŠĮ "Rietavo Žirgynas"</b>	Dokumento žymuo <b>A_2112 - 01 - PP - SA.B-02</b>
		Lapas 1
		Lapų 1

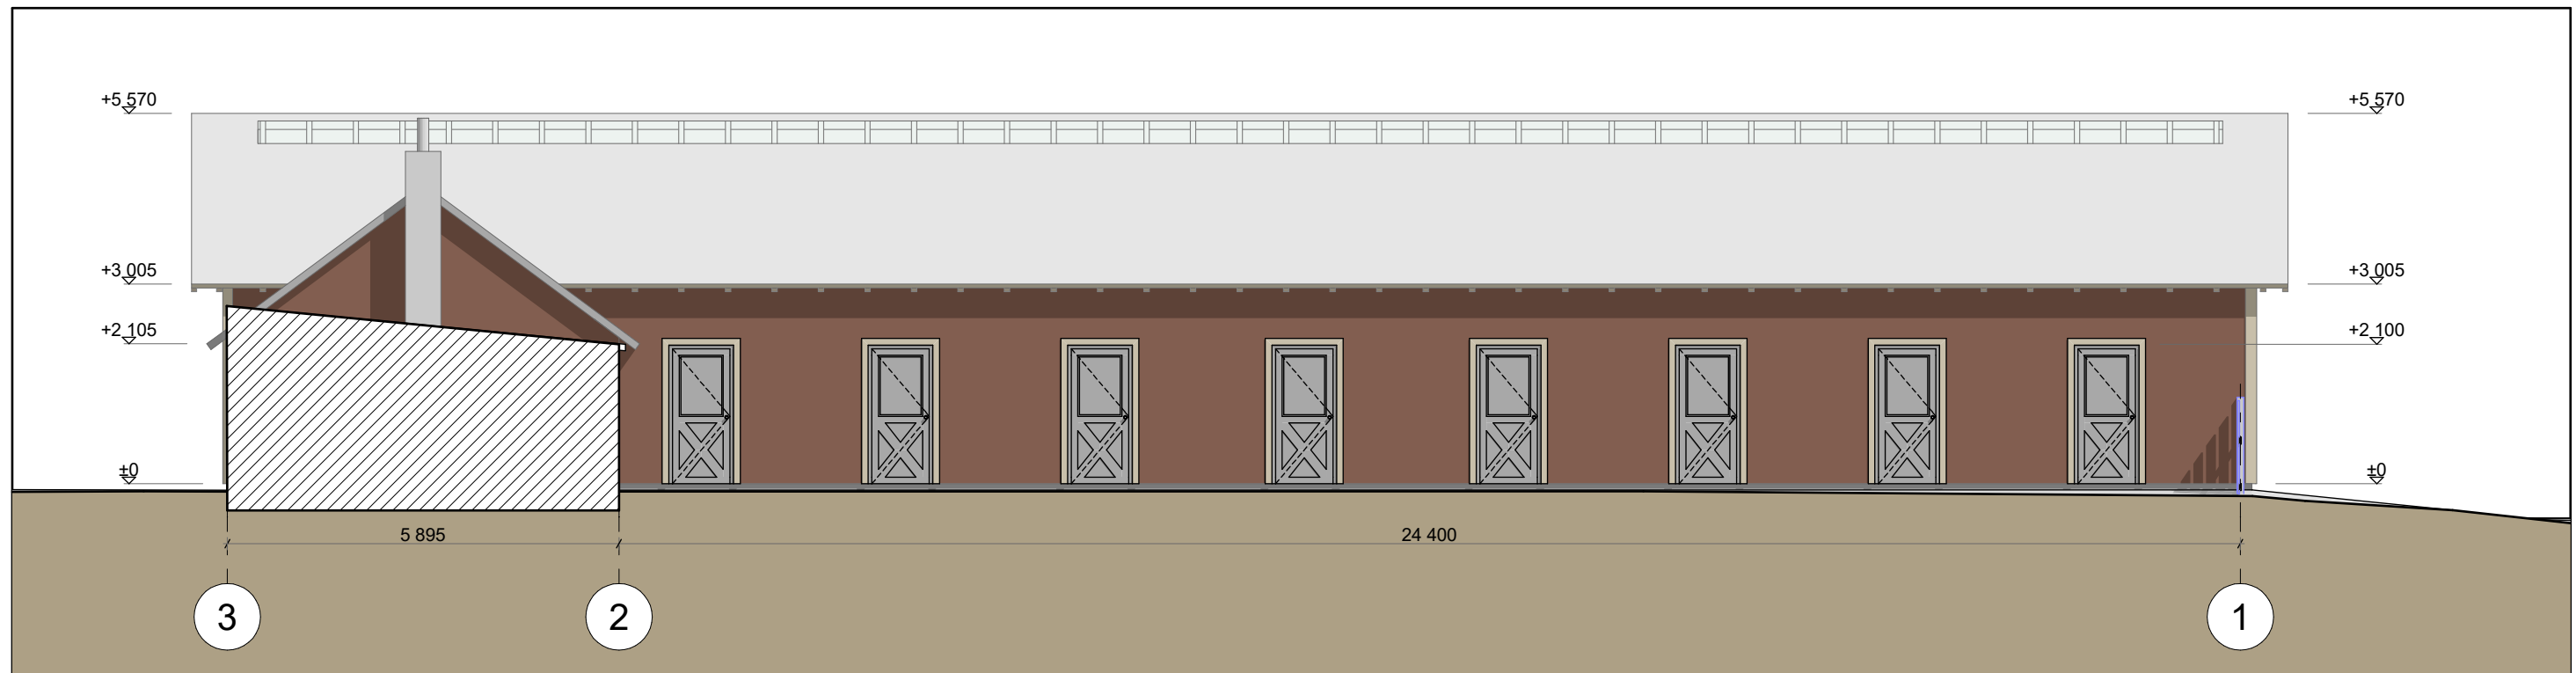

Šiaurės vakarinis fasadas tarp ašių 3-1

1:100

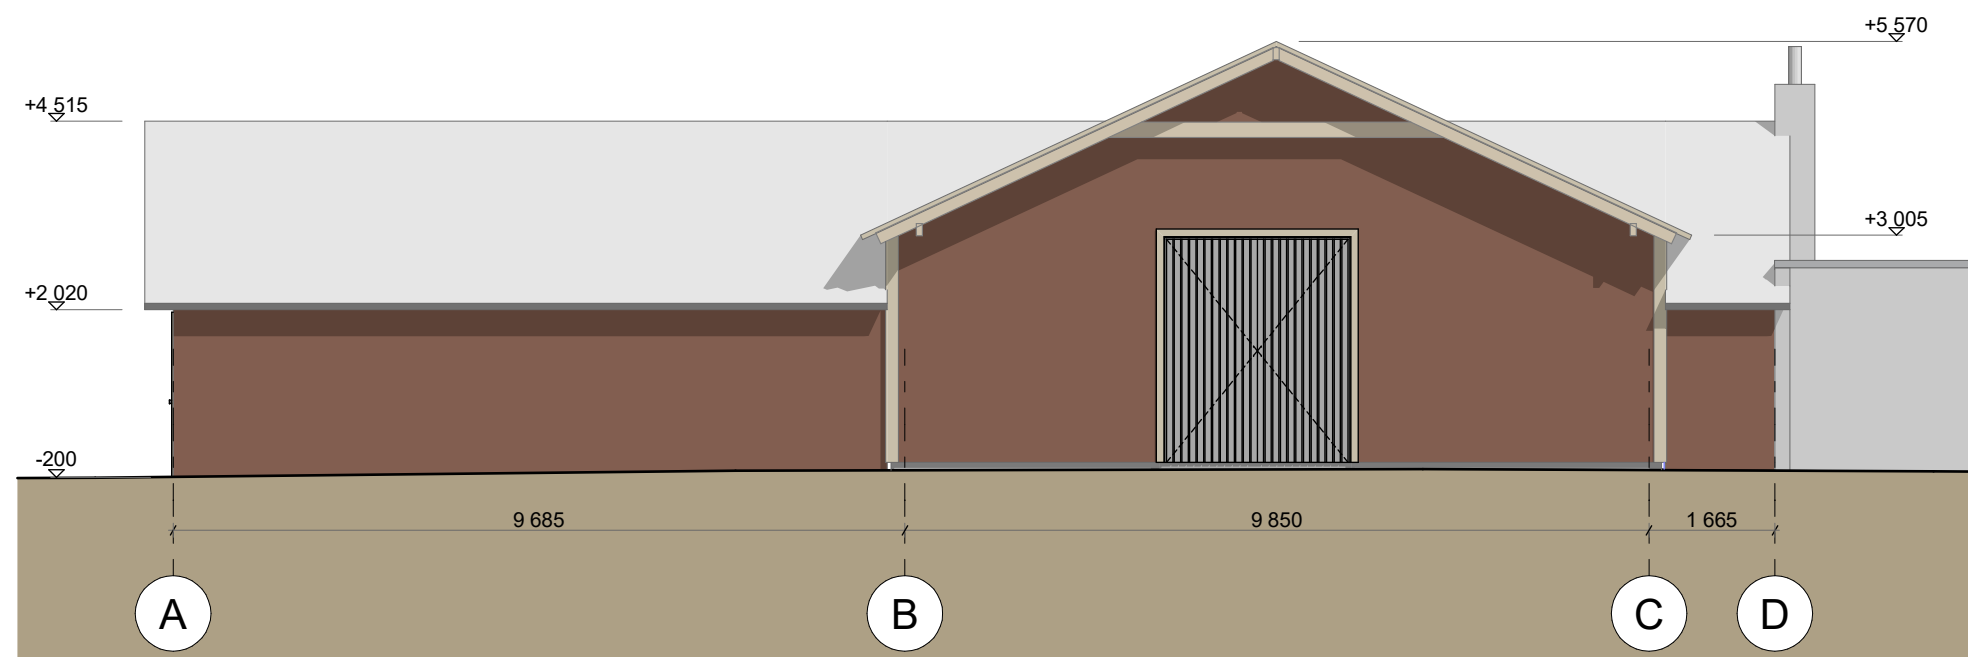

Šiaurės rytų fasadas tarp ašių A-C


1:100

**Pastabos:**

1. Rekonstruojamo pastato grindų altitudė **0,00=117,0m**;
2. Matmenys nurodyti milimetrais

0	2022-02	PROJEKTINIAI PASIŪLYMAI
Laida	Išleidimo data	Laidos statusas, keitimo priežastis (jei taikoma)


<p>PERSONALINĖ PROJEKTAVIMO ĮMONĖ <b>"A-1"</b> Imones kodas 8119996</p>	Statinio projekto pavadinimas Pagalbinio ūkio pastato - sandėlio (unik. nr. 6896-0016-9060), Klaipėdos g. 29, Vatušių k., Rietavo sav., rekonstravimo į kitos (fermų) paskirties pastatą – arklides, pritaikant viešiesiems poreikiams, projektas		
	Statinio numeris ir pavadinimas, dokumento pavadinimas <b>01, GYVENAMOSIOS PASKIRTIES PASTATAS</b> <b>Fasadai 3-1 ir A-C</b>		
A 213	PV / SA PDV	Algirdas Steponavičius	
A2177, 4223	PV asist., arch.	Robertas Bardauskas	
LT	Statytojas ir/arba užsakovas <b>VŠĮ "Rietavo Žirgynas"</b>	Dokumento žymuo <b>A_2112 - 01 - PP - SA.B-03</b>	
		Lapas	Lapų
		1	1

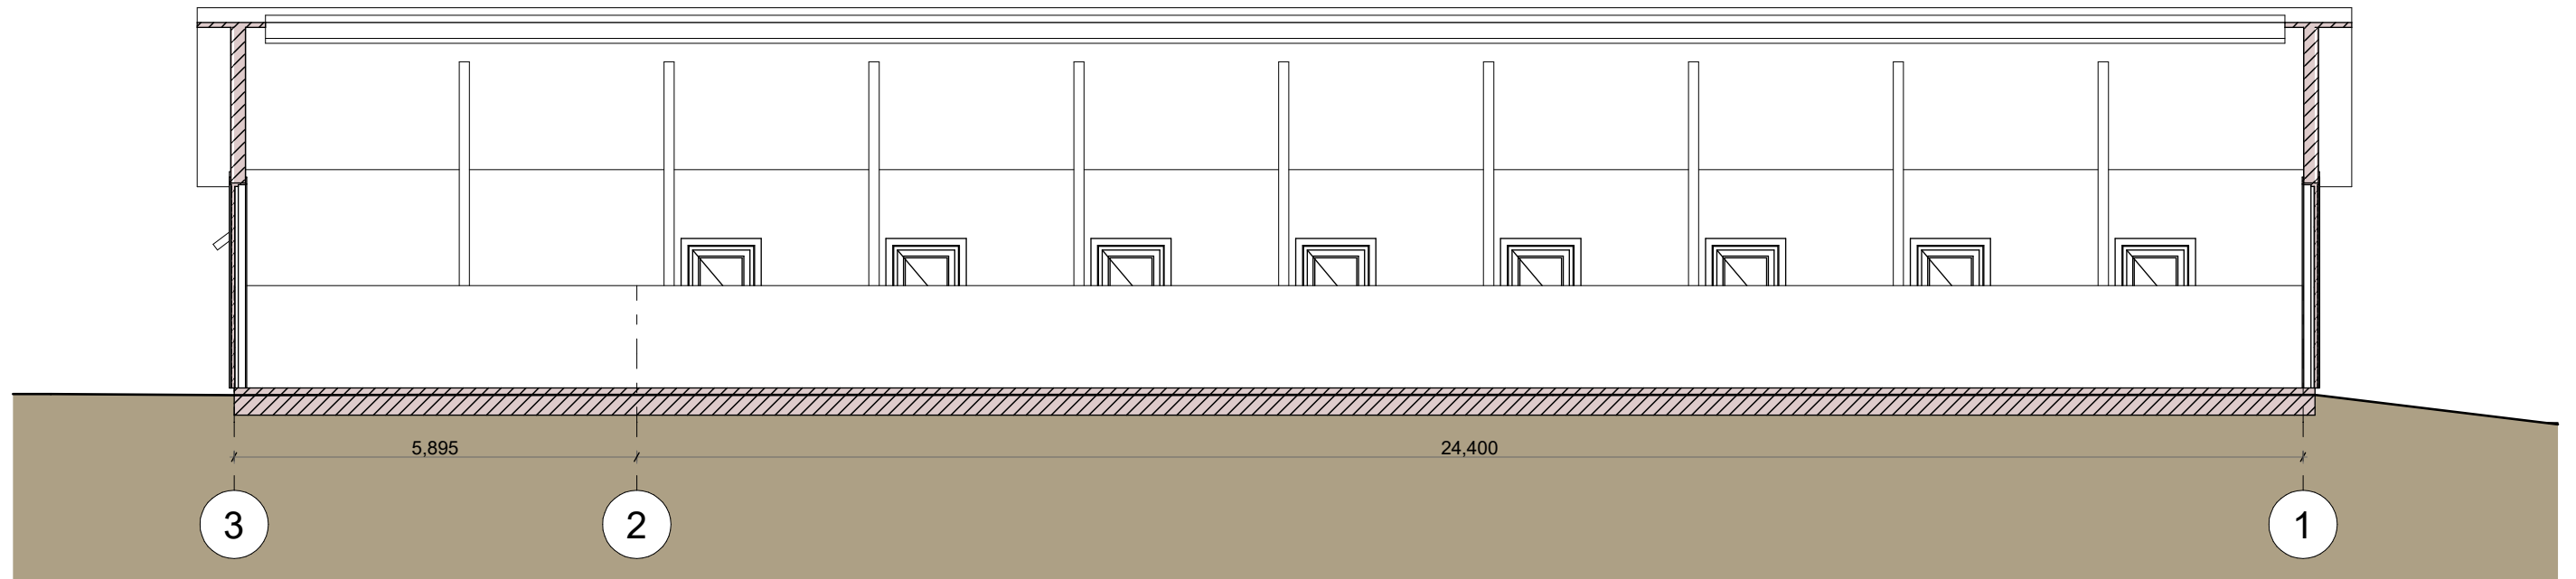

1

Pjūvis 1-1

1:100

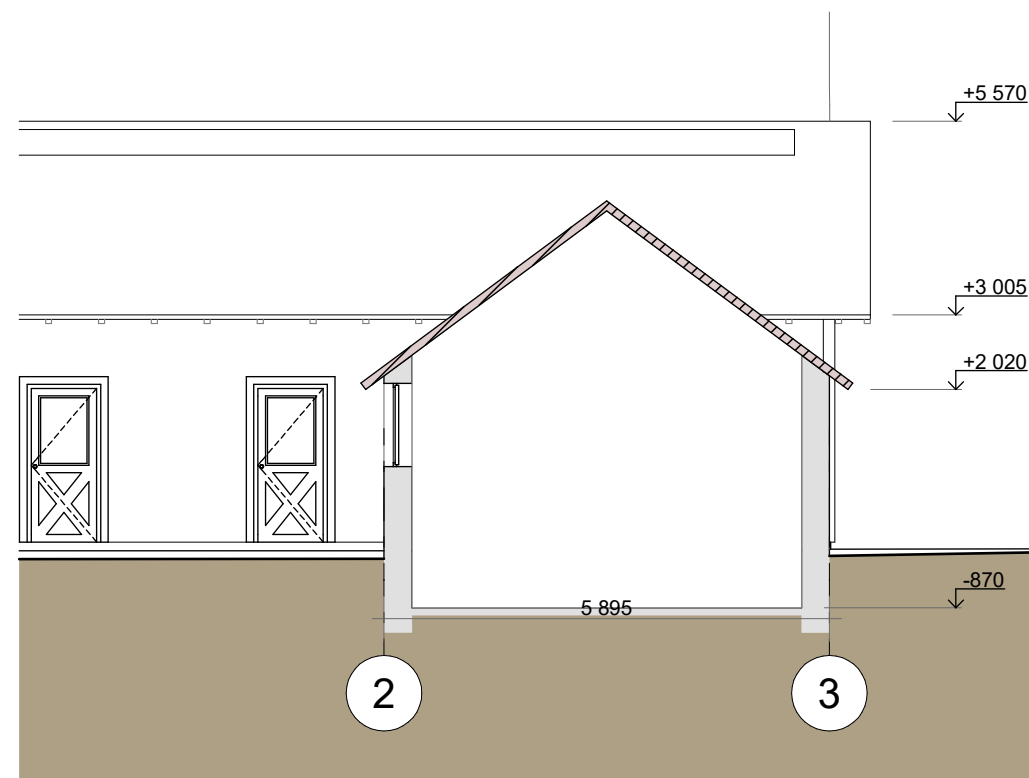


2

Pjūvis 2-2

1:100


0	2022-02	PROJEKTINIAI PASIŪLYMAI
Laida	Išleidimo data	Laidos statusas, keitimo priežastis (jei taikoma)


	Statinio projekto pavadinimas Pagalbinio ūkio pastato - sandėlio (unik. nr. 6896-0016-9060), Klaipėdos g. 29, Vatušių k., Rietavo sav., rekonstravimo į kitos (fermų) paskirties pastatą – arklides, pritaikant viešiesiems poreikiams, projektas		
	Statinio numeris ir pavadinimas, dokumento pavadinimas 01, GYVENAMOSIOS PASKIRTIES PASTATAS <b>Pjūviai</b>		
A 213	PV / SA PDV	Algirdas Steponavičius	Laida
A2177, 4223	PV asist., arch.	Robertas Bardauskas	0
LT	Statytojas ir/arba užsakovas	VŠĮ "Rietavo Žirgynas"	Dokumento žymuo
			A_2112 - 01 - PP - SA.B-04
			Lapas
			1
			Lapų
			1

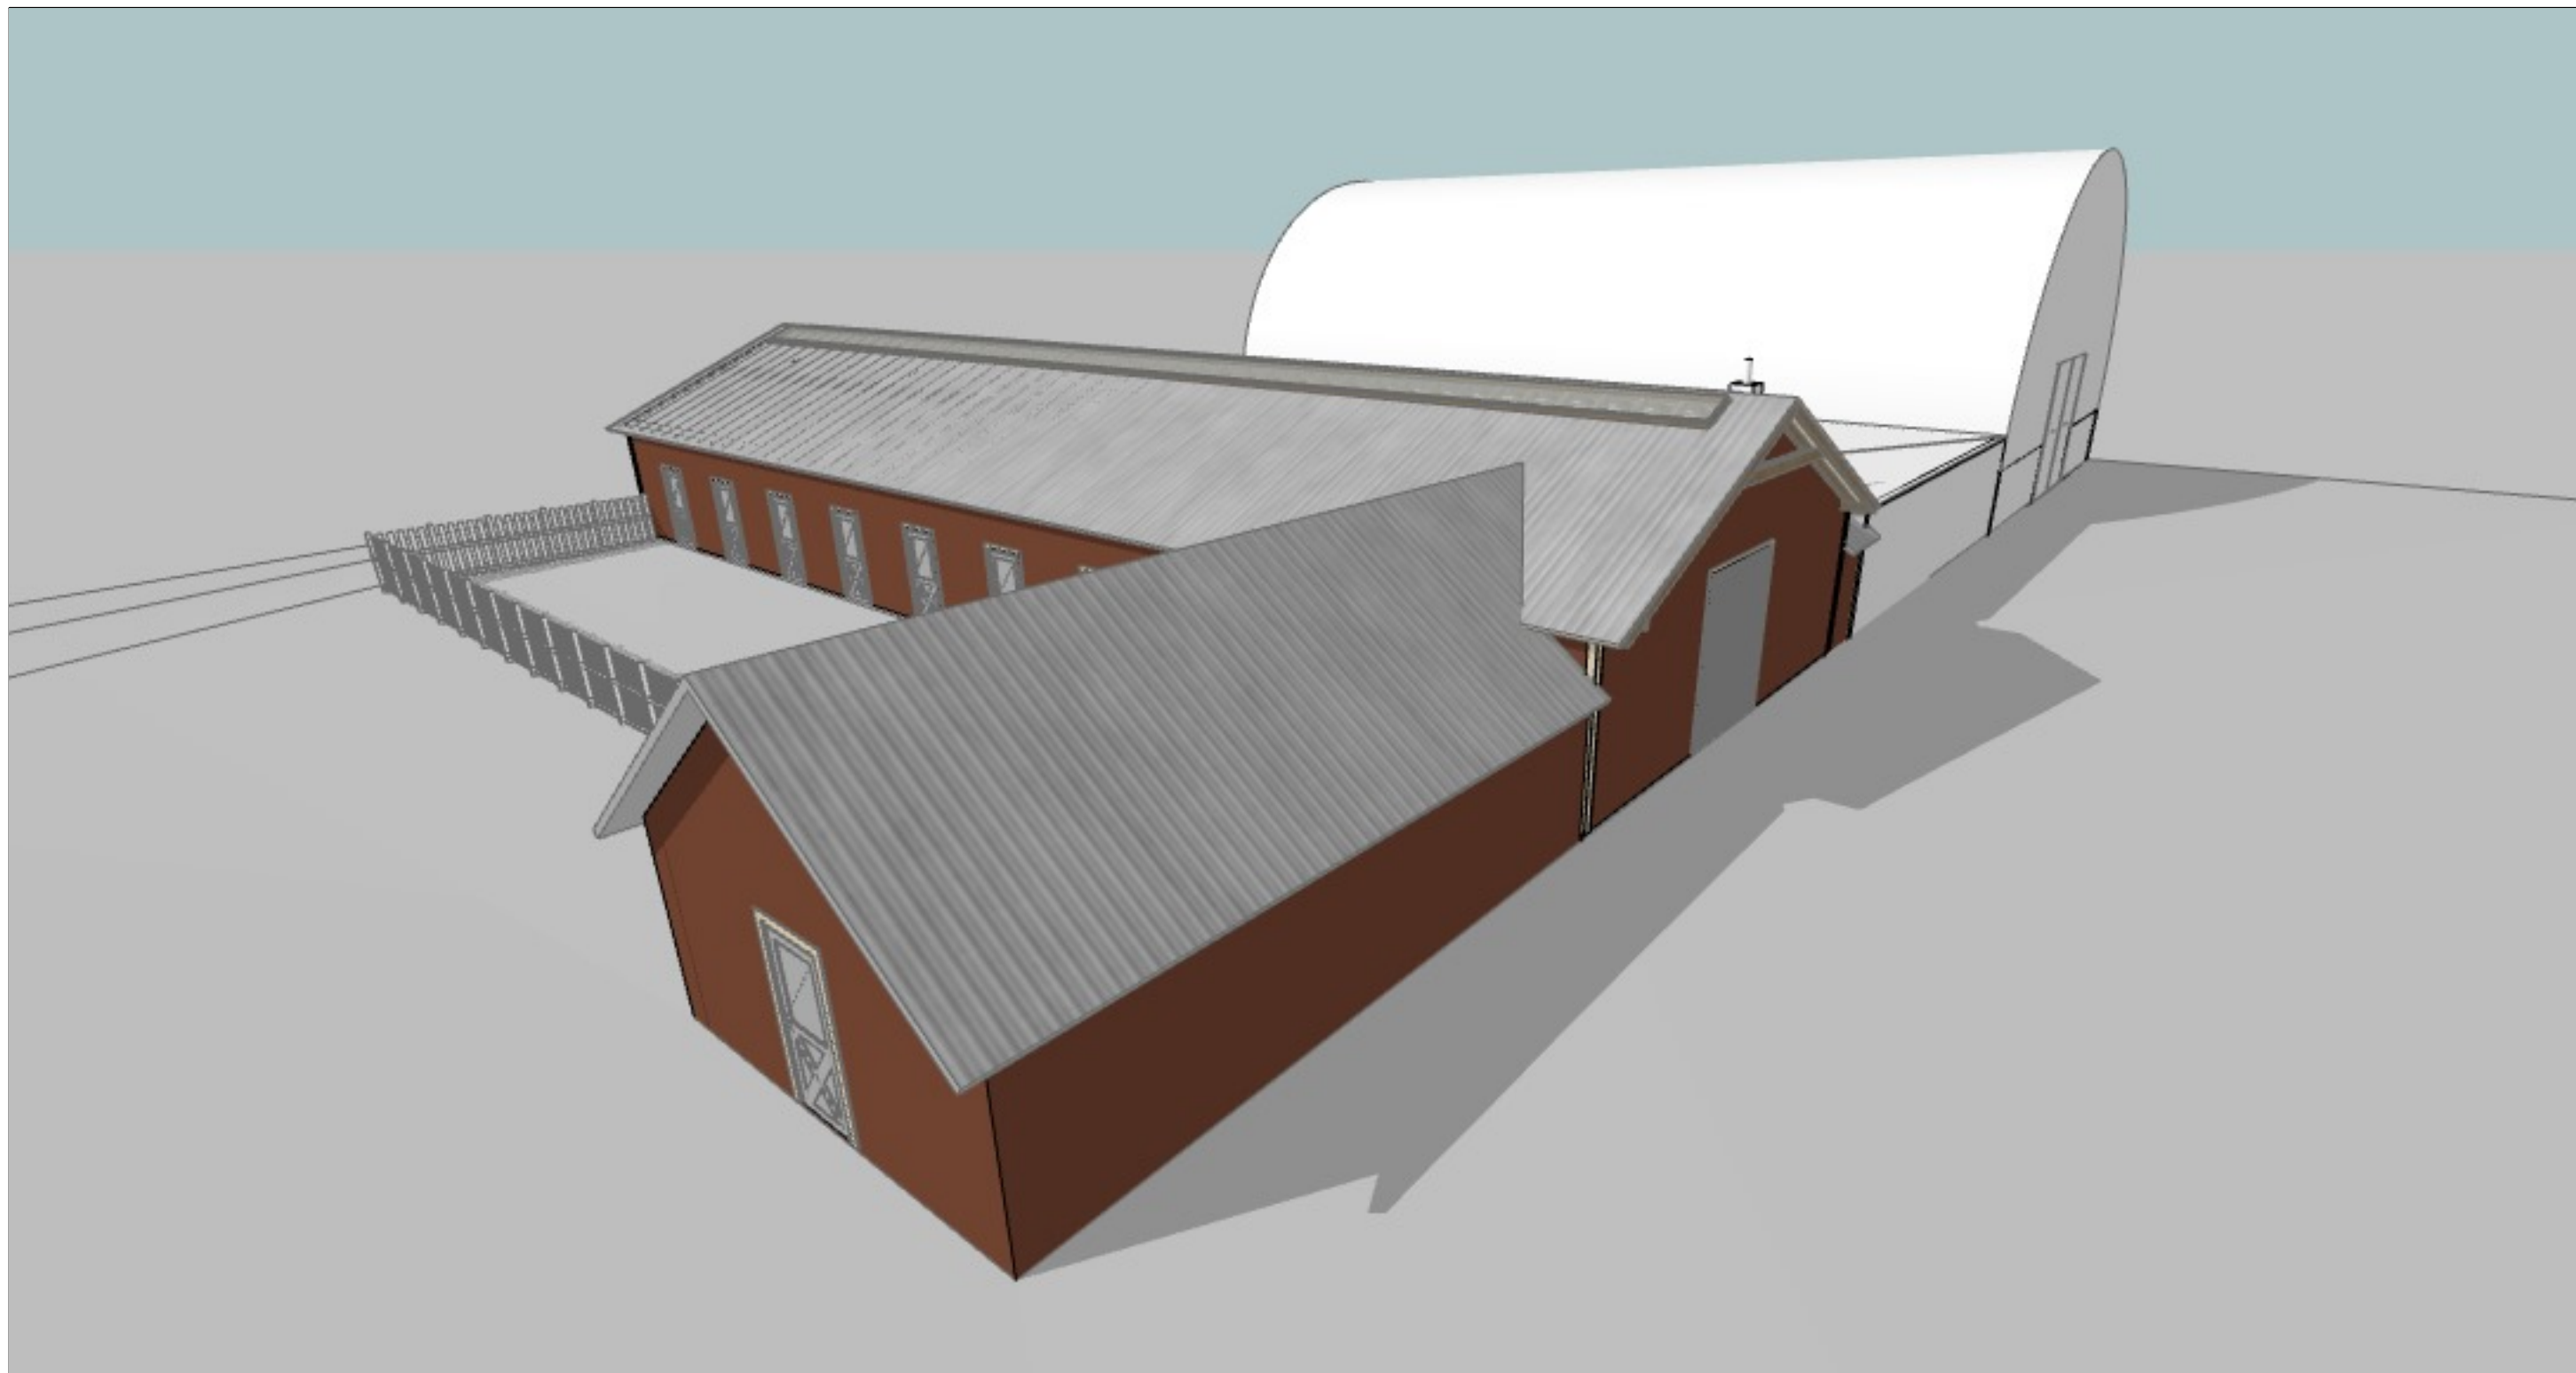

Erdvinis vaizdas iš rytų


1:50

0	2022-02	PROJEKTINIAI PASIŪLYMAI			
Laida	Išleidimo data	Laidos statusas, keitimo priežastis (jei taikoma)			
		<b>PERSONALINĖ PROJEKTAVIMO ĮMONĖ</b> <b>"A-1"</b> Įmonės kodas 8119996		Statinio projekto pavadinimas Pagalbinio ūkio pastato - sandėlio (unik. nr. 6896-0016-9060), Klaipėdos g. 29, Vatušių k., Rietavo sav., rekonstravimo į kitos (fermų) paskirties pastatą – arklides, pritaikant viešiesiems poreikiams, projektas	
A 213	PV / SA PDV	Algirdas Steponavičius		Statinio numeris ir pavadinimas, dokumento pavadinimas 01, GYVENAMOSIOS PASKIRTIES PASTATAS <b>Erdviniai vaizdai</b>	Laida
A2177, 4223	PV asist., arch.	Robertas Bardauskas			0
LT	Statytojas ir/arba užsakovas		Dokumento žymuo		Lapas
	<b>VŠĮ "Rietavo Žirgynas"</b>		<b>A_2112 - 01 - PP - SA.B-05</b>		Lapų
					1
					1

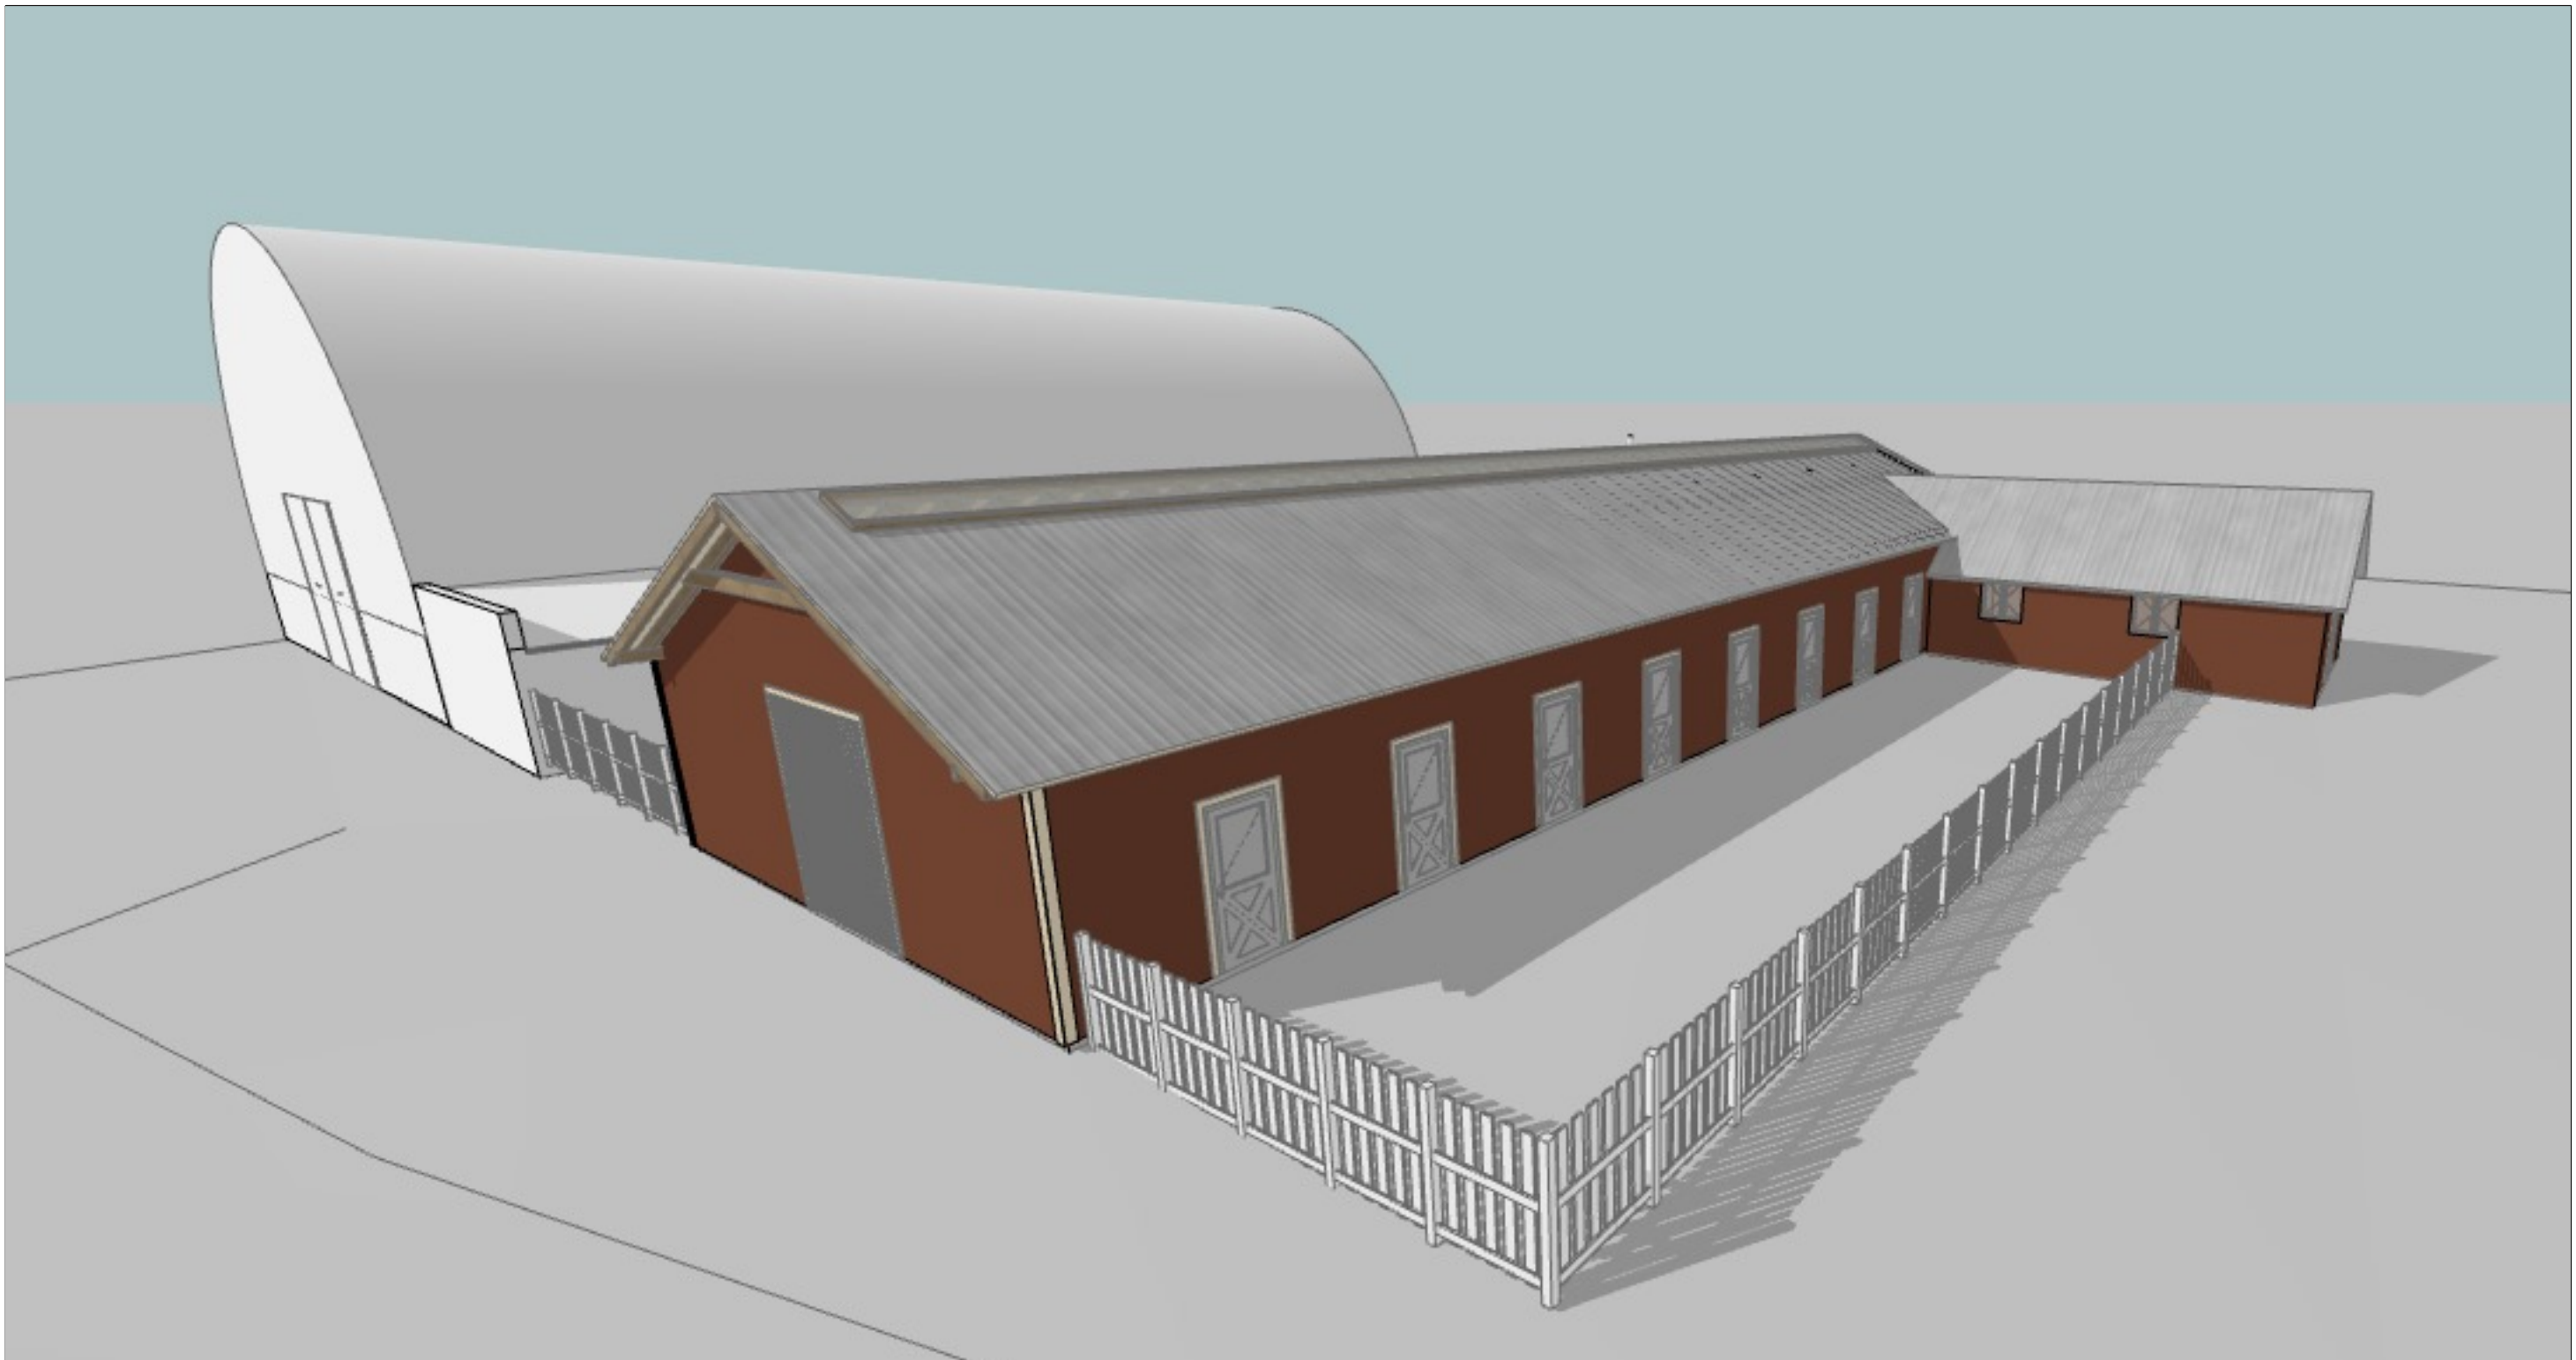

Erdvinis vaizdas iš pietų

1:50

0	2022-02	PROJEKTINIAI PASIŪLYMAI			
Laida	Išleidimo data	Laidos statusas, keitimo priežastis (jei taikoma)			
		<b>PERSONALINĖ PROJEKTAVIMO ĮMONĖ</b> <b>"A-1"</b> Imonės kodas 8119996		Statinio projekto pavadinimas Pagalbinio ūkio pastato - sandėlio (unik. nr. 6896-0016-9060), Klaipėdos g. 29, Vatušių k., Rietavo sav., rekonstravimo į kitos (fermų) paskirties pastatą – arklides, pritaikant viešiesiems poreikiams, projektas	
A 213	PV / SA PDV	Algirdas Steponavičius		Statinio numeris ir pavadinimas, dokumento pavadinimas 01, GYVENAMOSIOS PASKIRTIES PASTATAS <b>Erdviniai vaizdai2</b>	Laida 0
A2177, 4223	PV asist., arch.	Robertas Bardauskas			
LT	Statytojas ir/arba užsakovas		Dokumento žymuo		Lapas 1
	<b>VŠĮ "Rietavo Žirgynas"</b>		<b>A_2112 - 01 - PP - SA.B-06</b>		Lapų 1