


3. BRĖŽINIAI

| DOKUMENTO ŽYMĖJIMAS | LAPAS | LAPŲ | LAIDA |
|---------------------|-------|------|-------|
| 0722-S PP-BD.B | 1 | 4 | 0 |


PLANAS M1:250

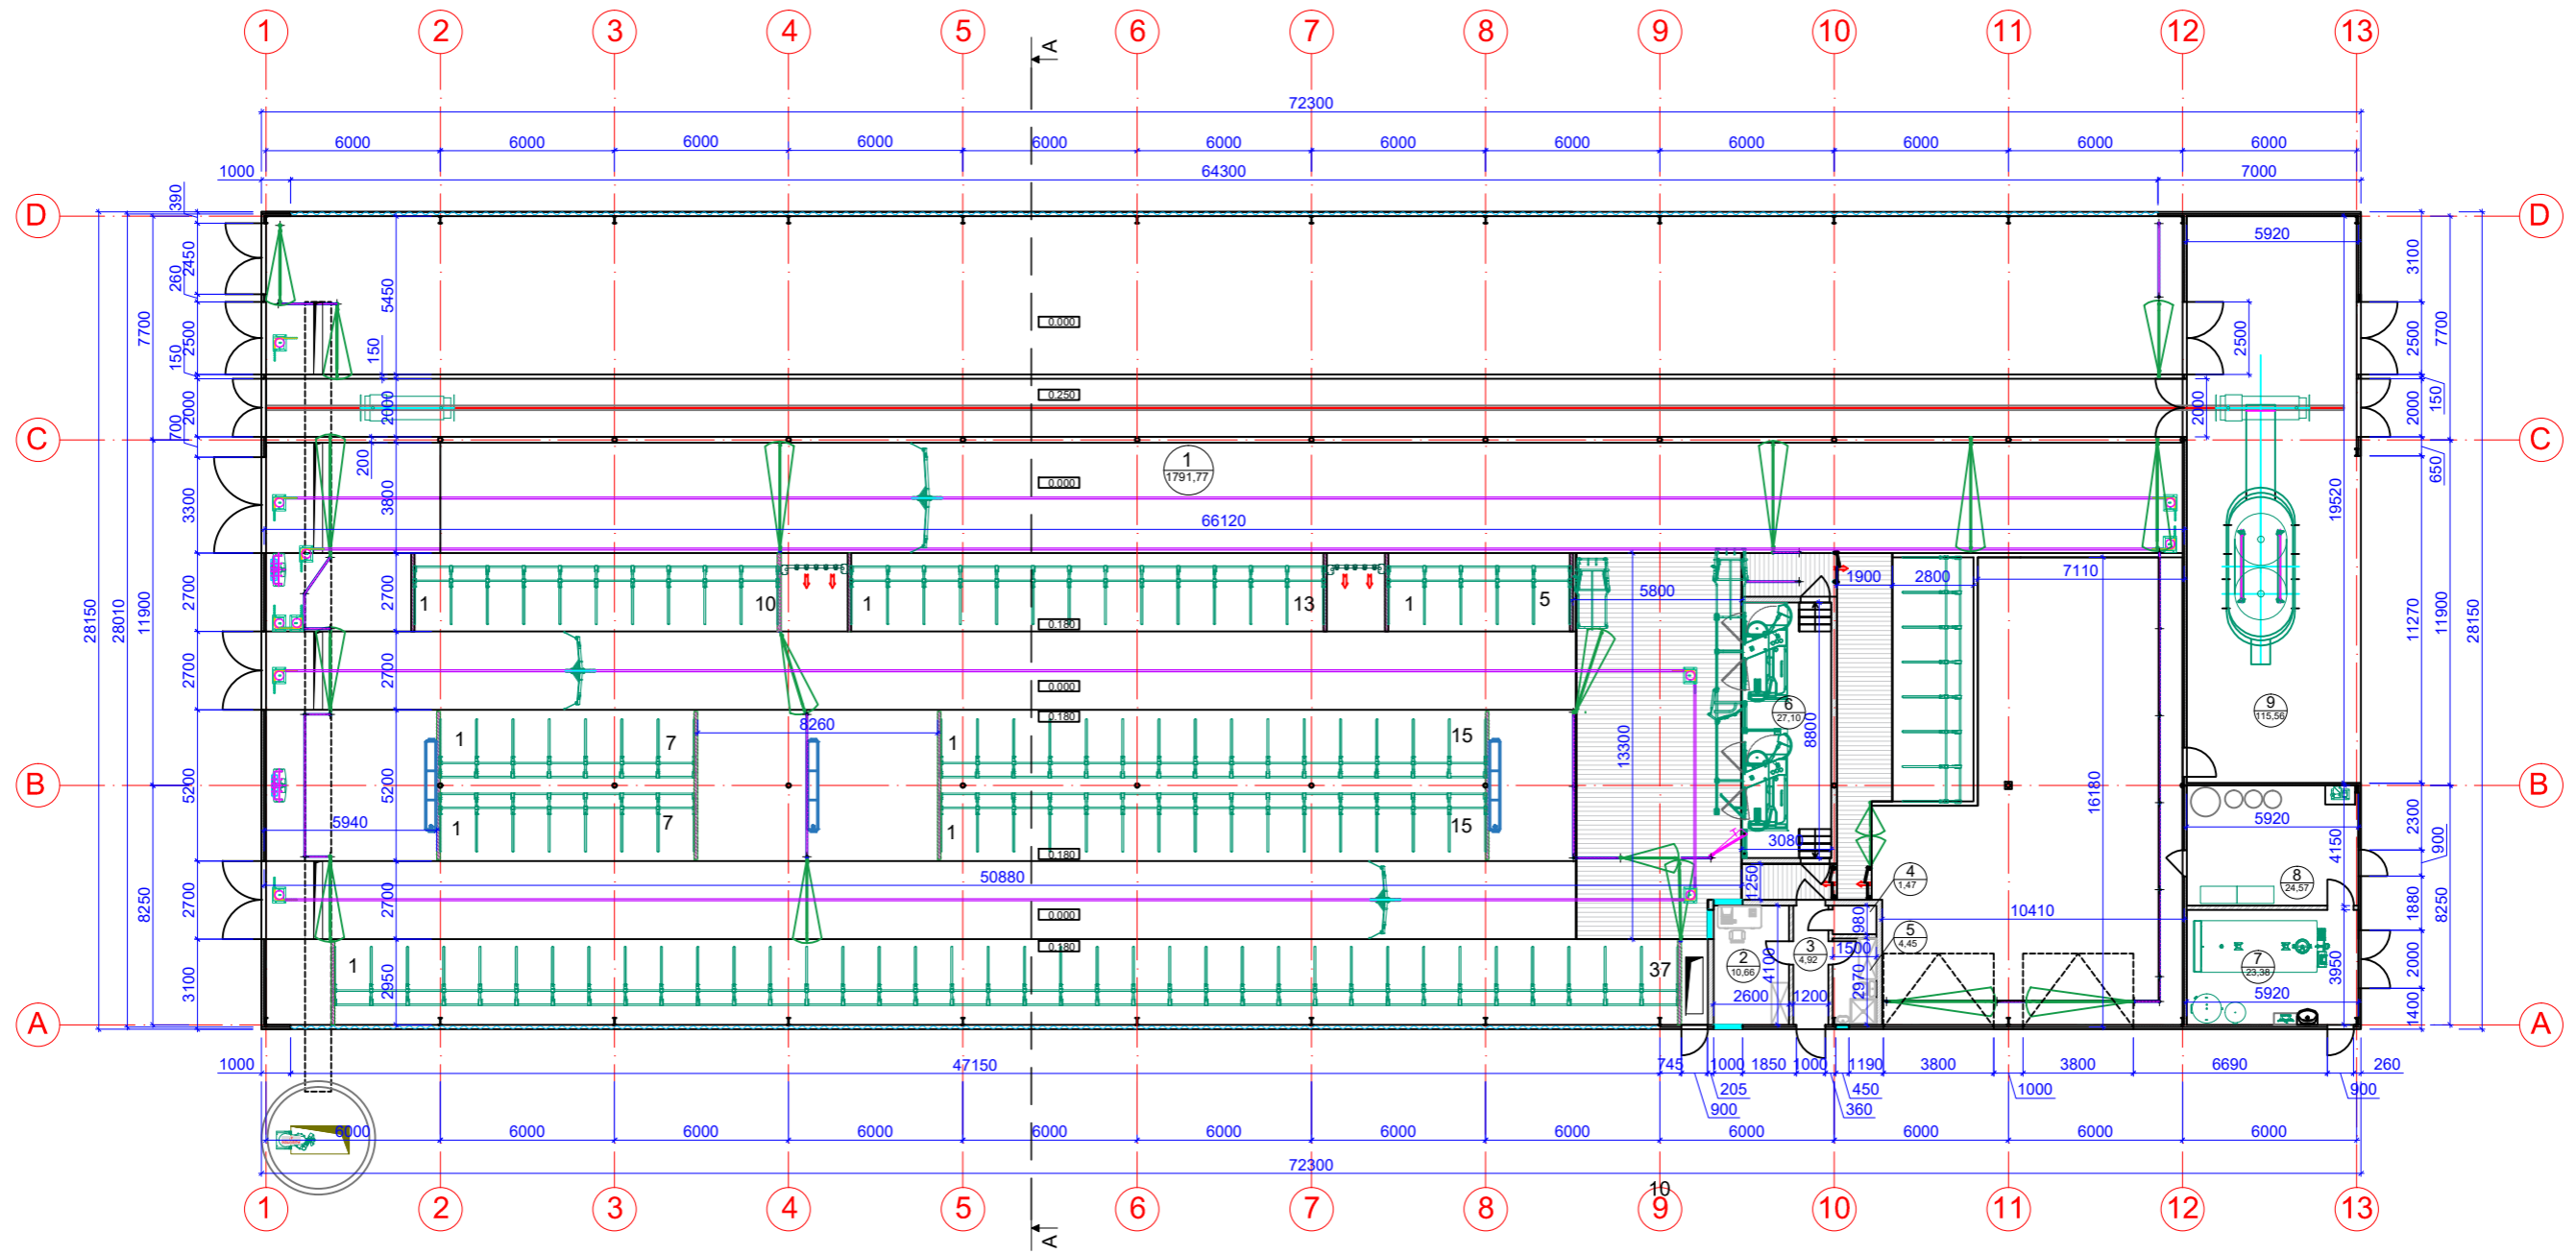

| PATALPŲ EKSPLIKACIJA | | |
|----------------------|-------------------------|------------------------|
| | Pavadinimas | Plotas |
| 1 | Ferma | 1785,46 m ² |
| 2 | Kabinetas | 10,66 m ² |
| 3 | Koridorius | 4,52 m ² |
| 4 | Vet. priemonių patalpa | 1,47 m ² |
| 5 | Tualetas - dušas | 4,45 m ² |
| 6 | Melžimo robotų patalpa | 27,10 m ² |
| 7 | Pieno atšaldymo patalpa | 23,68 m ² |
| 8 | Techninė patalpa | 24,57 m ² |
| 9 | Pašarų ruošimo virtuvė | 115,56 m ² |
| | Viso | 1997,47 m ² |
| | Užstatymo plotas | 2035,00 m ² |


| | | | | |
|-------------------------|---|--|--|-------------------|
| 0 | 2021 | PROJEKTINIS PASIŪLYMAS | | |
| LAIDA | IŠLEIDIMO DATA | LAIDOS STATUSAS | | |
| KVALIF. PATVR. DOK. NR. |  UAB "LANIDA" Įm.k.141235597 www.lanida.lt | STATINIO PROJEKTO PAVADINIMAS: KITOS (FERMŲ) PASKIRTIES PASTATO - KARVIDĖS TRUMPIŠKIŲ K., ŽYGAIČIŲ SEN., TAURAGĖS R, SAV. STATYBOS PROJEKTINIS PASIŪLYMAS | | |
| 38713 | PV | JUOZAS MITKUS | STATINIO NUMERIS IR PAVADINIMAS: 01 KARVIDĖ | |
| 31117 | SK PDV | JUOZAS MITKUS | DOKUMENTO PAVADINIMAS: PLANAS | |
| A 1445 | ARCH. | VILIUS RAICEVIČIUS | MASTELIS 1 : 200 | |
| LT | STATYTOJAS: V.M. | DOKUMENTO ŽYMUO: 0722-01-PP-B.01 | | LAPAS LAPŲ 1 1 |

PJŪVIS A-A M1:100

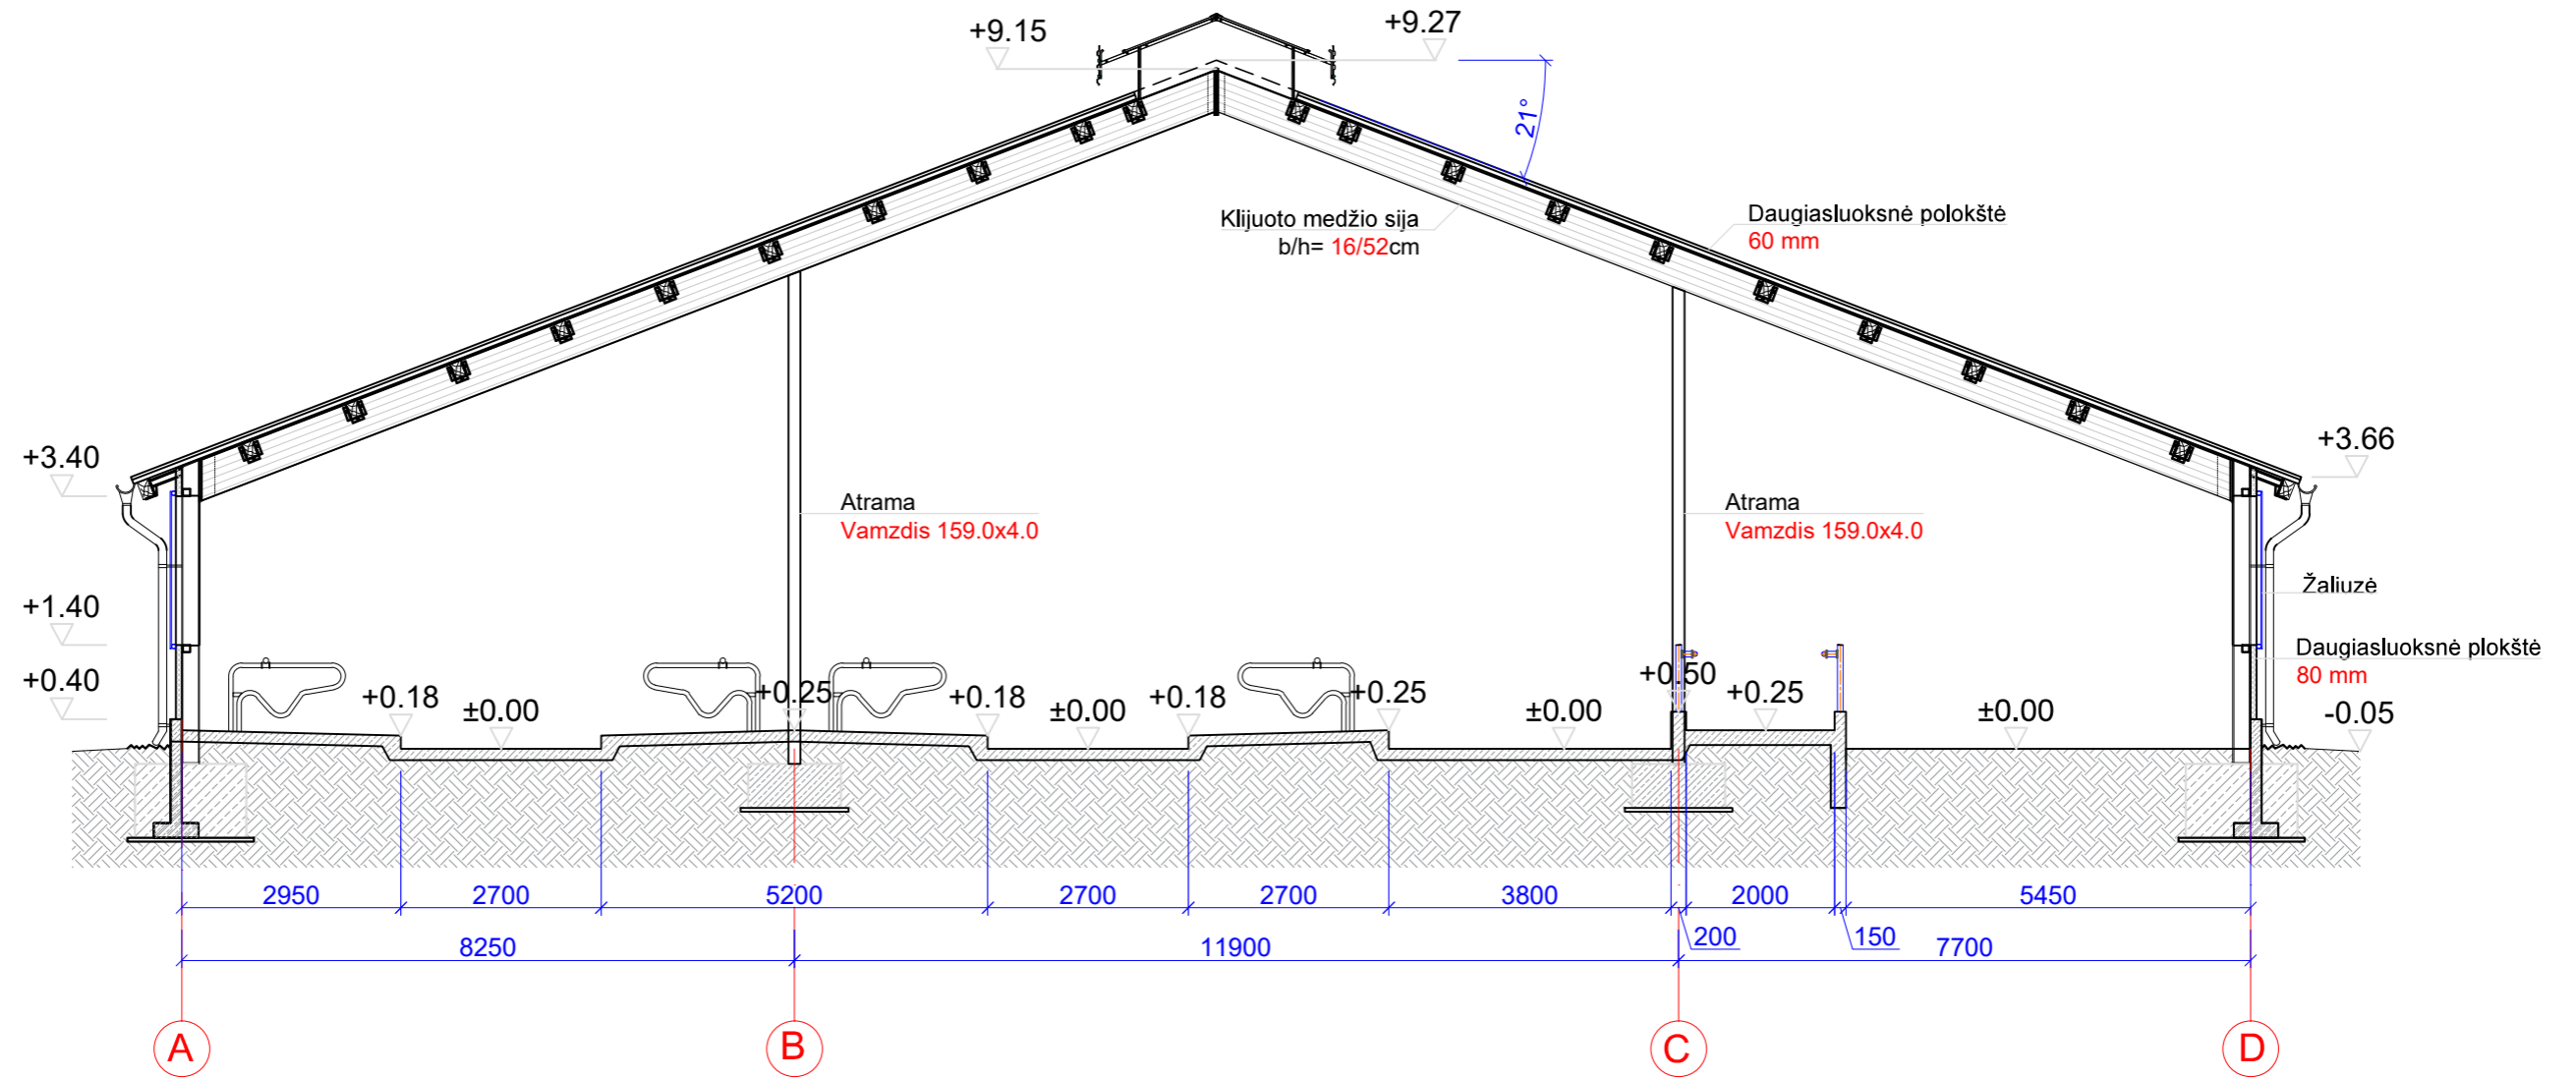


| | | | | | |
|-------------------------|------------------|---|--|--|-------------------|
| 0 | 2021 | PROJEKTINIS PASIŪLYMAS | | | |
| LAIDA | IŠLEIDIMO DATA | LAIDOS STATUSAS | | | |
| KVALIF. PATVR. DOK. NR. | | UAB "LANIDA" Įm.k.141235597 www.lanida.lt | STATINIO PROJEKTO PAVADINIMAS: KITOS (FERMŲ) PASKIRTIES PASTATO - KARVIDĖS TRUMPIŠKIŲ K., ŽYGAIČIŲ SEN., TAURAGĖS R, SAV. STATYBOS PROJEKTINIS PASIŪLYMAS | | |
| 38713 | PV | JUOZAS MITKUS | STATINIO NUMERIS IR PAVADINIMAS: 01 KARVIDĖ | | |
| 31117 | SK PDV | JUOZAS MITKUS | DOKUMENTO PAVADINIMAS: PJŪVIS A-A MASTELIS 1 : 100 | | LAIDA 0 |
| A 1445 | ARCH. | VILIUS RAICEVIČIUS | DOKUMENTO ŽYMUO: 0722-01-PP-B.02 | | LAPAS LAPŲ 2 4 |
| LT | STATYTOJAS: V.M. | | | | |

FASADAS 1-13 M1:200

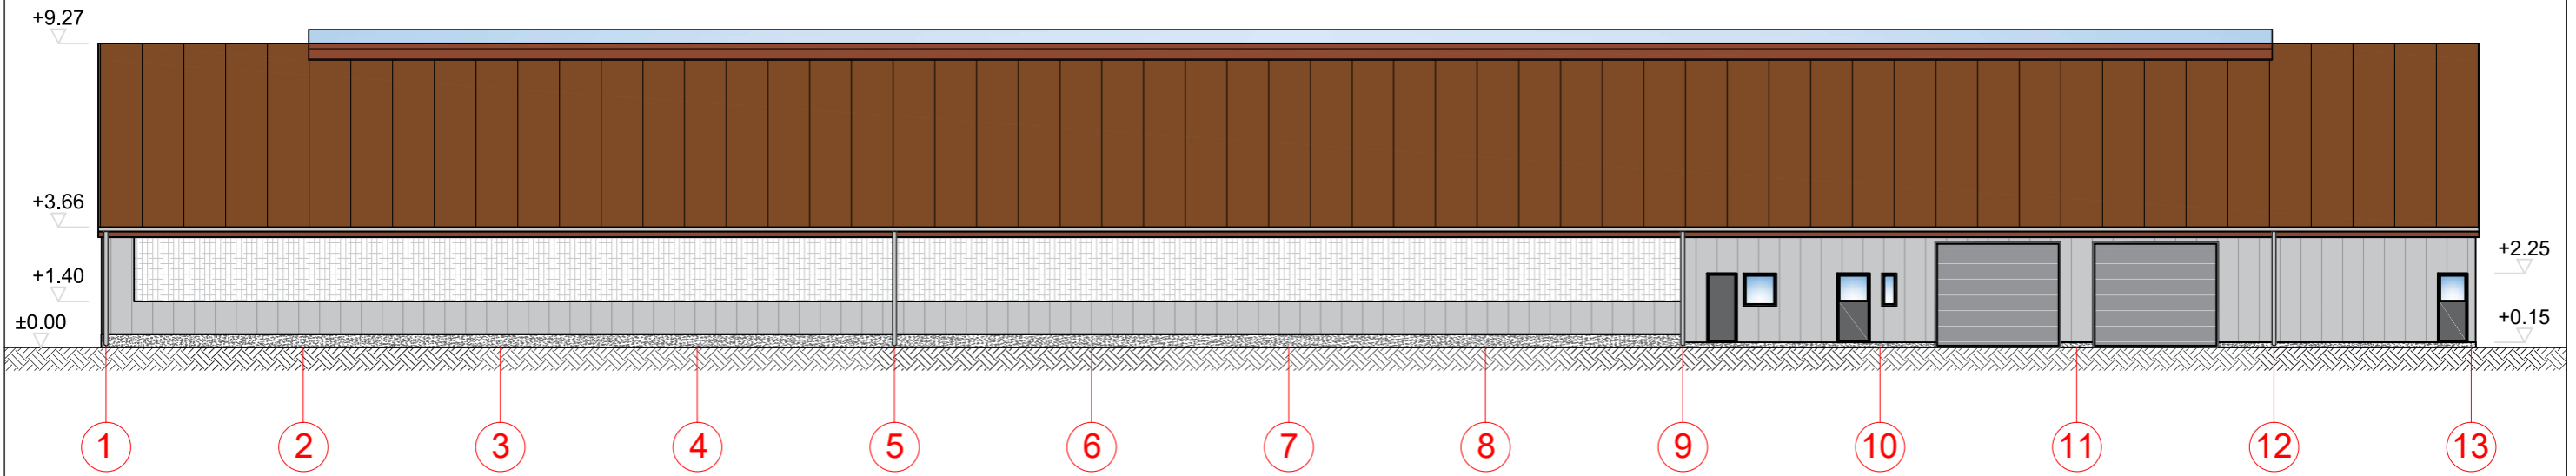


FASADAS A-D M1:200

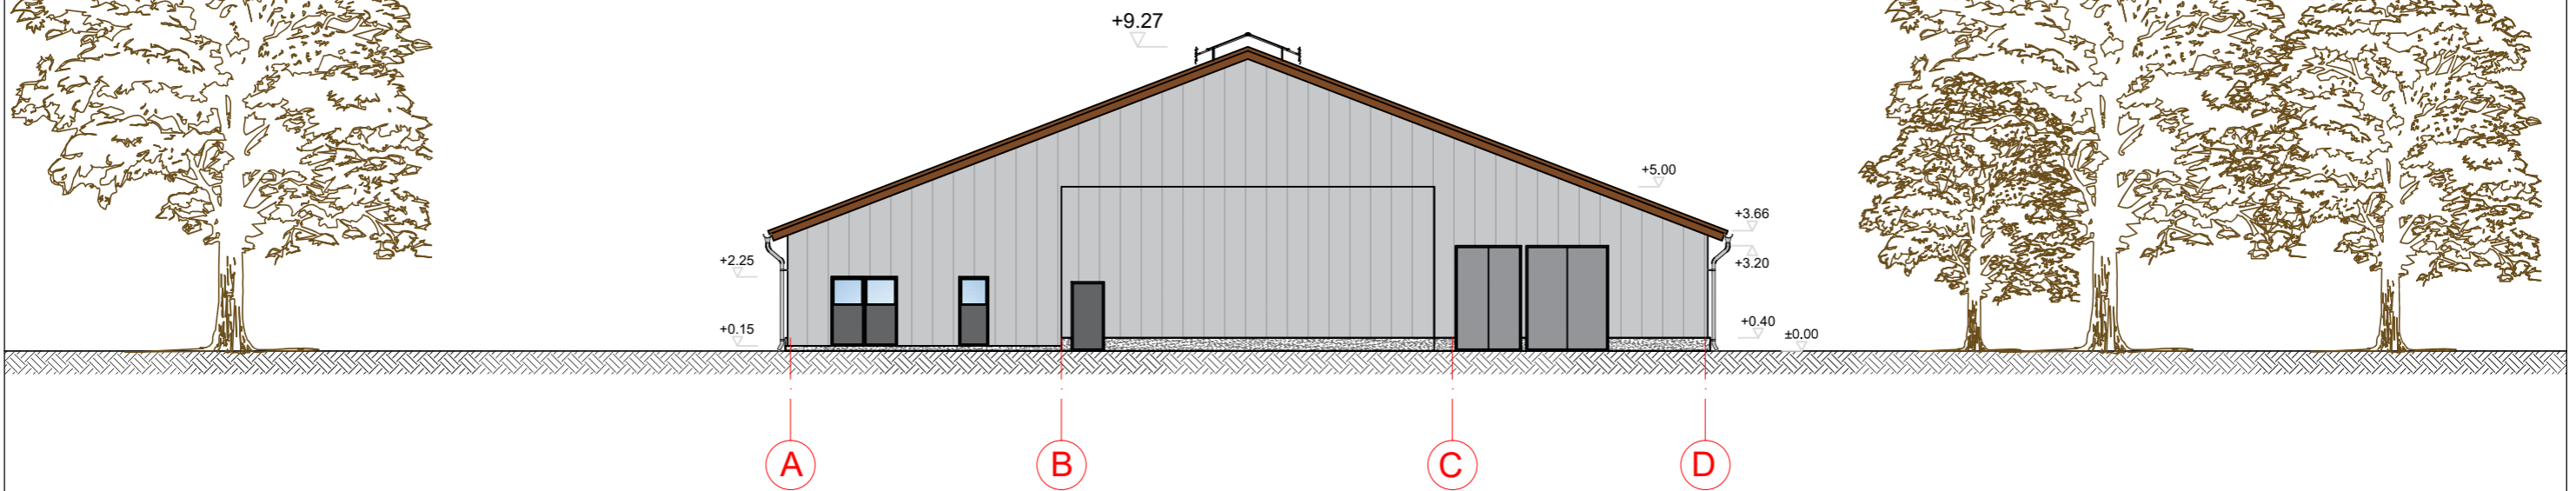


| SUTARTINIAI ŽYMĖJIMAI | |
|-----------------------|-----------------------------------|
| Žymėjimas | |
| | Stogas (daugiasluoksnės plokštės) |
| | Sienos (daugiasluoksnės plokštės) |
| | Žaliuzės |
| | G/b cokolis |





| | | | |
|-------------------------|---|--|--|
| 0 | 2021 | PROJEKTINIS PASIŪLYMAS | |
| LAIDA | IŠLEIDIMO DATA | LAIDOS STATUSAS | |
| KVALIF. PATVR. DOK. NR. | UAB "LANIDA" Įm.k.141235597 www.lanida.lt | STATINIO PROJEKTO PAVADINIMAS: KITOS (FERMŲ) PASKIRTIES PASTATO - KARVIDĖS TRUMPIŠKIŲ K., ŽYGAIČIŲ SEN., TAURAGĖS R, SAV. STATYBOS PROJEKTINIS PASIŪLYMAS | |
| 38713 | PV | JUOZAS MITKUS | STATINIO NUMERIS IR PAVADINIMAS: 01 KARVIDĖ |
| 31117 | SK PDV | JUOZAS MITKUS | DOKUMENTO PAVADINIMAS: FASADAI |
| A 1445 | ARCH. | VILIUS RAICEVIČIUS | MASTELIS 1 : 200 |
| LT | STATYTOJAS: V.M. | DOKUMENTO ŽYMUO: 0722-01-PP-B.03 | LAPAS LAPŲ 3 4 |

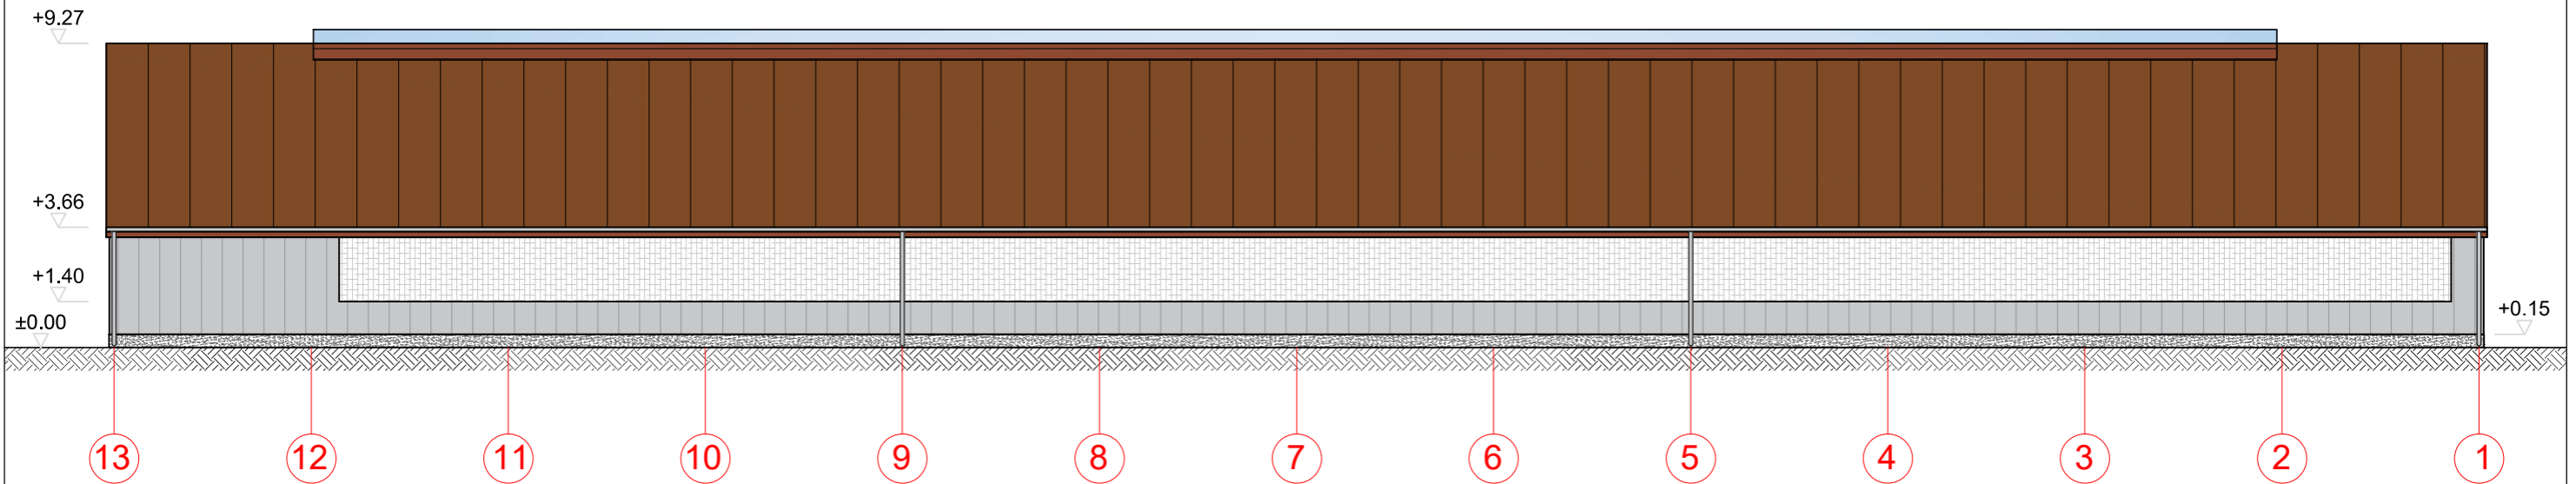FASADAS 13-1 M1:200

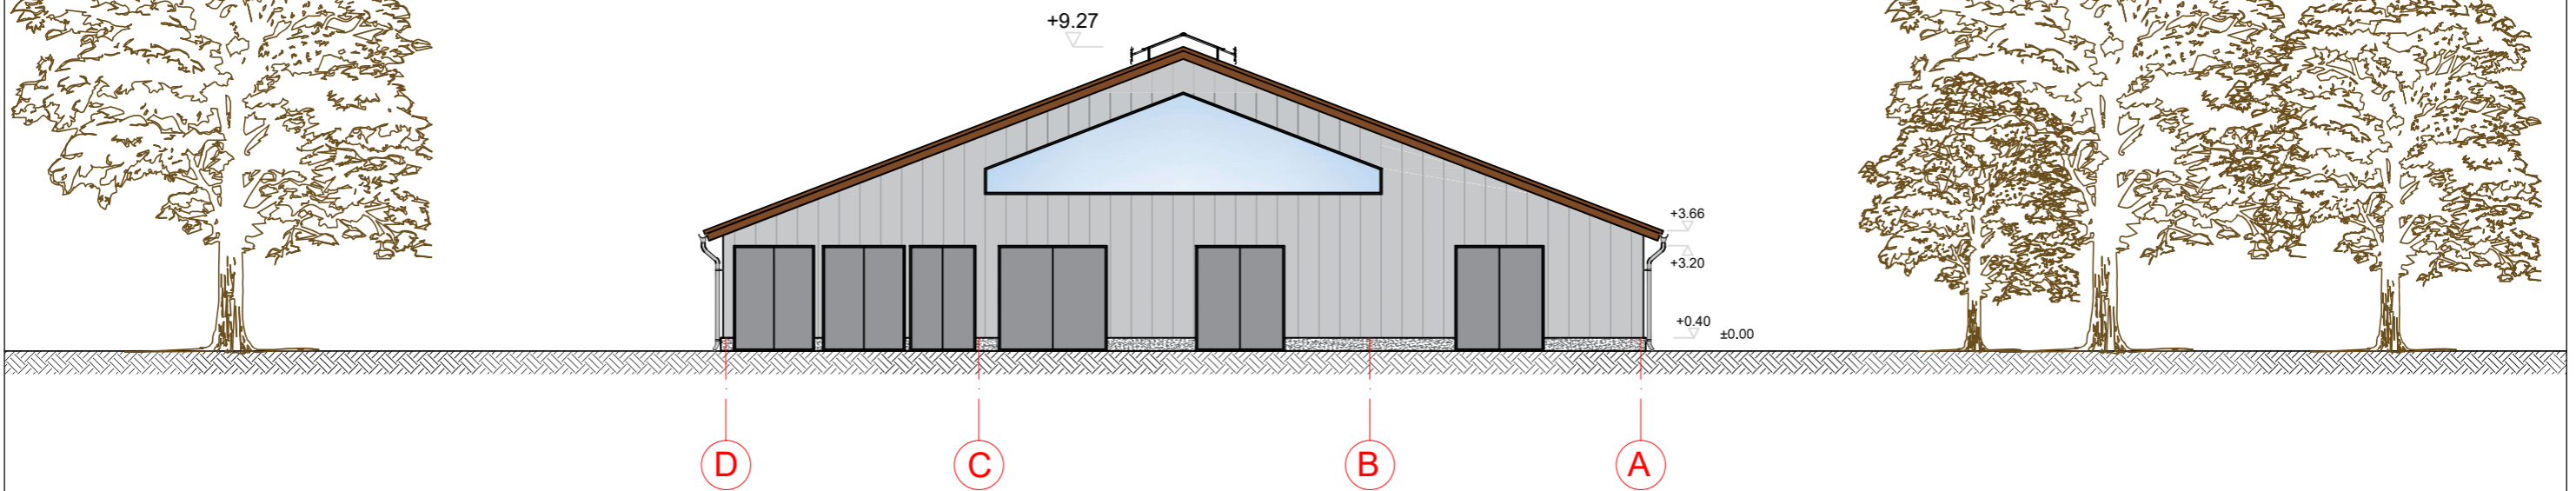

FASADAS D-A M1:200

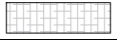

| SUTARTINIAI ŽYMĖJIMAI | |
|---|-----------------------------------|
| Žymėjimas | |
|  | Stogas (daugiasluoksnės plokštės) |
|  | Sienos (daugiasluoksnės plokštės) |
|  | Žaliuzės |
|  | G/b cokolis |

| | | | |
|-------------------------|---|--|--|
| 0 | 2021 | PROJEKTINIS PASIŪLYMAS | |
| LAIDA | IŠLEIDIMO DATA | LAIDOS STATUSAS | |
| KVALIF. PATVR. DOK. NR. |  UAB "LANIDA" Įm.k.141235597 www.lanida.lt | STATINIO PROJEKTO PAVADINIMAS: KITOS (FERMŲ) PASKIRTIES PASTATO - KARVIDĖS TRUMPIŠKIŲ K., ŽYGAIČIŲ SEN., TAURAGĖS R, SAV. STATYBOS PROJEKTINIS PASIŪLYMAS | |
| 38713 | PV | JUOZAS MITKUS | STATINIO NUMERIS IR PAVADINIMAS: 01 KARVIDĖ |
| 31117 | SK PDV | JUOZAS MITKUS | DOKUMENTO PAVADINIMAS: FASADAI |
| A 1445 | ARCH. | VILIUS RAICEVIČIUS | MASTELIS 1 : 200 |
| LT | STATYTOJAS: V.M. | DOKUMENTO ŽYMUO: 0722-01-PP-B.04 | LAPAS LAPŲ 4 4 |
| | | | LAI DA 0 |