



SKLYPO SUTVARKYMO PLANAS (M1:500)

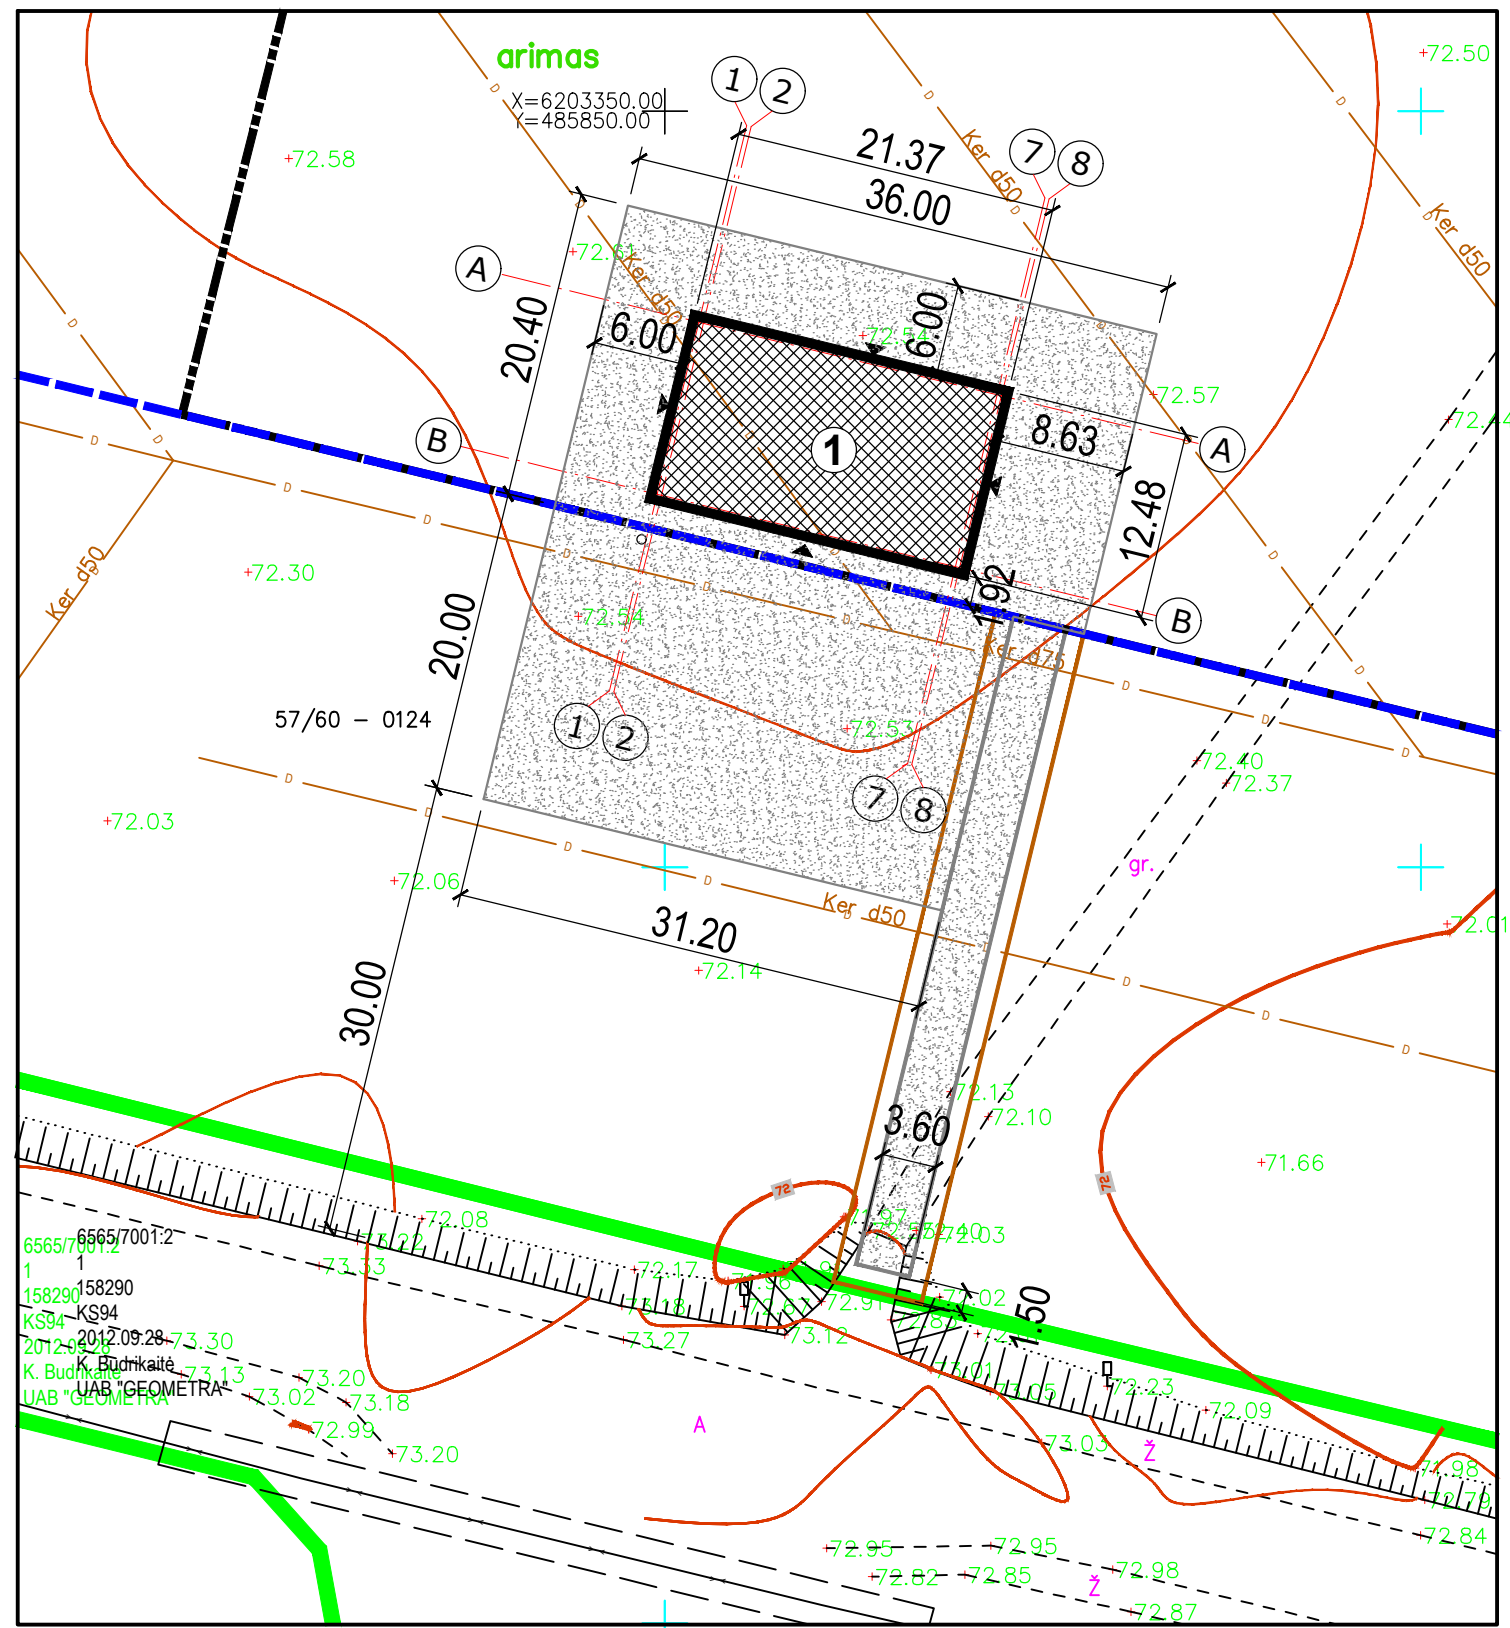

SITUACIJOS PLANAS (M1:5000)

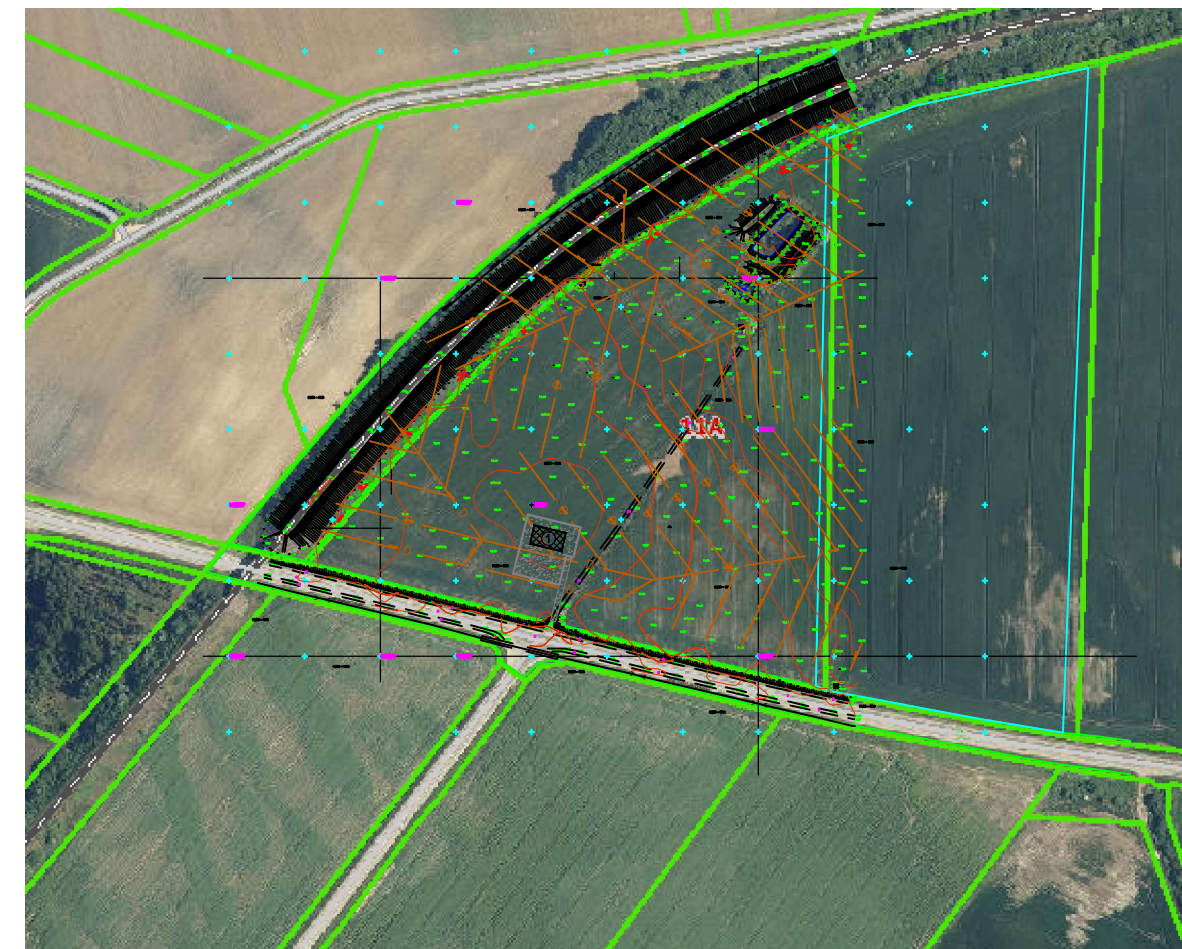

BENDRIEJI STATINIŲ RODIKLIAI

Pavadinimas	Matavimo vienetas	Kiekis	Pastaba
<b>I. SKLYPAS</b>			
1. sklypo plotas	m <sup>2</sup>	70028	
2. sklypo užstatymo intensyvumas	%	0,4	
3. sklypo užstatymo tankumas	%	0,4	
4. apželdintas sklypo plotas (ne mažiau)	%	15	
<b>II. PASTATAI</b>			
1. pastato paskirties rodikliai (gamybos, kitos planuojamos ūkinės veiklos, paslaugų apimtis, butų, vietų, lovų, aptarnaujamų žmonių skaičius, kiti rodikliai)			
2. bendrasis plotas*	m <sup>2</sup>	259,97	
3. naudingas plotas*	m <sup>2</sup>	259,97	
4. pastato tūris*	m <sup>3</sup>	1346	
5. aukštų skaičius*	vnt.	1	
6. pastato aukštis*	m	5,35	
7. butų skaičius (gyvenamajame name) iš jų:			
7.1. 1 kambario	vnt.	-	
7.2. 2 ir daugiau kambarių	vnt.	-	
8. energetinio naudingumo klasė	-	-	
9. pastato (patalpų) akustinio komforto sąlygų klasė	-	-	
10. statinio atsparumo ugniai laipsnis	III	-	
11. kiti papildomi pastato rodikliai	-	-	

ŽYMĖJIMAI

- ESAMOS SKLYPO RIBOS
- KELIO RIBOS PAGAL PATVIRTINTĄ KPŽP (6,0 m pločio)
- STATYBOS ZONOS RIBOS PAGAL PATVIRTINTĄ KPŽP
- KELIO APSAUGOS ZONOS RIBA
- PROJEKTUOJAMAS KITOS (ŪKIO) PASKIRTIES PASTATAS
- ŽVYRO-SKALDOS DANGOS KIEMO AIKŠTELĖ (1092 kv.m)
- ŽVYRO-SKALDOS DANGOS (VAŽIAVIMAS (3,60 m pločio))

PASTABOS

1. Brėžinys neskirtas matuoti.

KVAL. PATV. DOK. NR.

**NAURIS MUNIKAS**  
Individualios veiklos vykdymo pažyma 2005-06-02 Nr. 128-448

Statinio projekto pavadinimas

**KITOS (ŪKIO) PASKIRTIES PASTATO PAKRUOJO R. SAV., PAKRUOJO SEN., KUNDROČIŲ K. 11A, STATYBOS PROJEKTINIAI PASIŪLYMAI**

37772

PV

Nauris Munikas

2022.01

Brėžinio (dokumento) pavadinimas

SKLYPO SUTVARKYMO PLANAS; M 1:500

Laida

0

LT

Statytojas:

B.D.

Dokumento žymuo


22-01-PP-BR.01

Lapas



Lapų

01




01

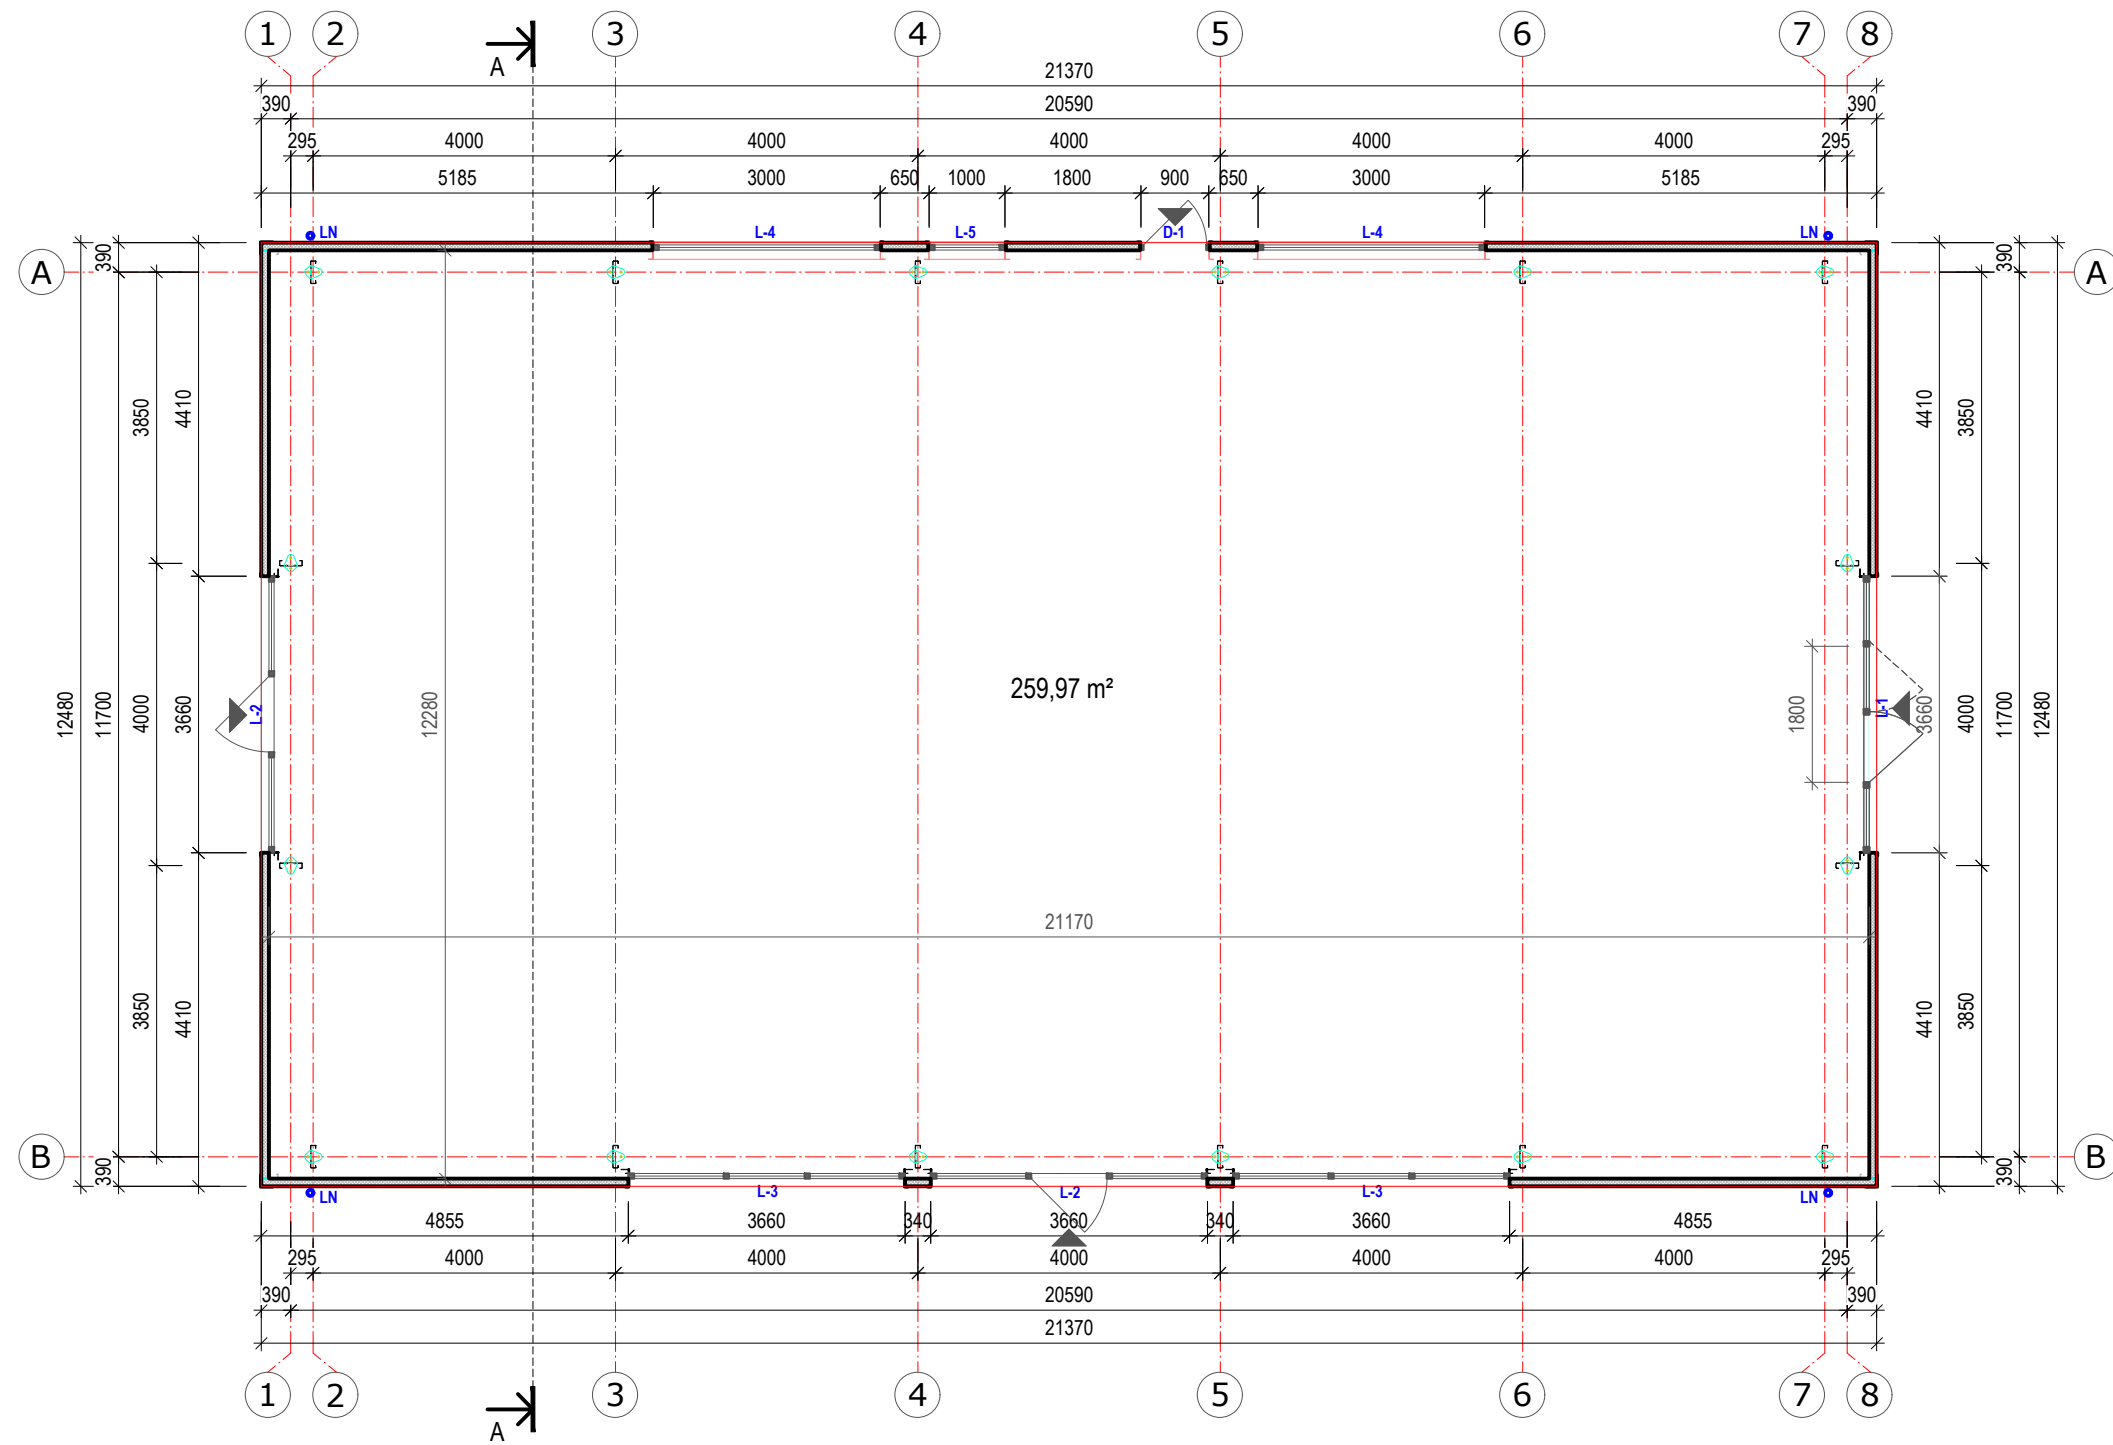

<b>ŽYMĖJIMAI</b> ● LN Lietvamzdis (spalva artima RAL7016) ► Įėjimai į pastatą	<b>PASTABOS</b> 1. Brėžinys neskirtas matuoti.	KVAL. PATV. DOK. NR. 37772	Individualios veiklos vykdymo pažyma 2005-06-02 Nr. 128-448		Statinio projekto pavadinimas <b>KITOS (ŪKIO) PASKIRTIES PASTATO PAKRUOJO R. SAV., PAKRUOJO SEN., KUNDROČIŲ K. 11A, STATYBOS PROJEKTINGIAI PASIŪLYMAI</b>	
		PV	Nauris Munikas	2022.01	Brėžinio (dokumento) pavadinimas <b>PIRMO AUKŠTO PLANAS; M 1:100</b>	
		LT	Statytojas: B.D.		Dokumento žymuo 22-01-PP-BR.02	
					Lapas 01	Lapų 01

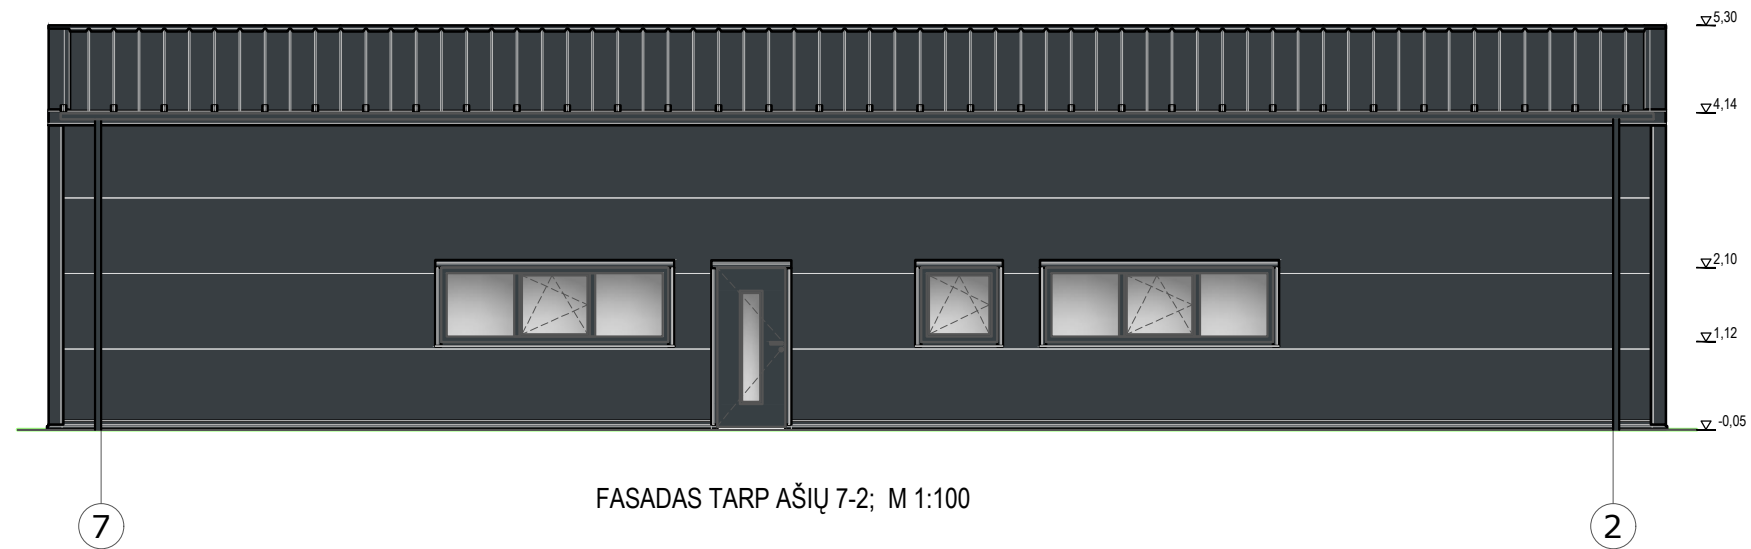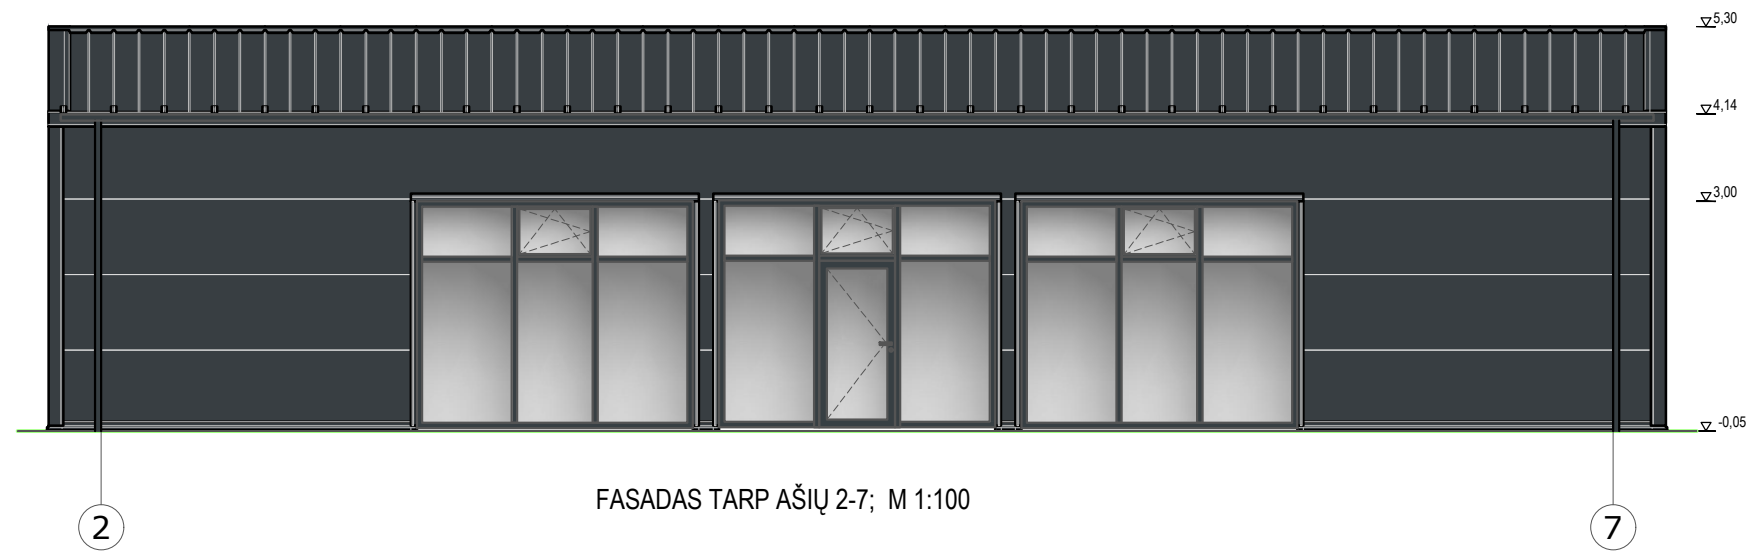

<b>ŽYMĖJIMAI</b> Sienų danga - tamsiai pilkos spalvos daugiasluoksnės plokštės (spalva artima RAL7016) Stogo danga - tamsiai pilkos spalvos daugiasluoksnės plokštės (spalva artima RAL7016) Lietaus vandens nuvedimo sistema - tamsiai pilkos spalvos (spalva artima RAL7016)	<b>PASTABOS</b> 1. Langai, lauko durys plastikiniai tamsiai pilkos spalvos (spalva artima RAL7016). 2. Brėžinys neskirtas matuoti.	KVAL. PATV. DOK. NR. 37772	NAURIS MUNIKAS Individualios veiklos vykdymo pažyma 2005-06-02 Nr. 128-448	Statinio projekto pavadinimas <b>KITOS (ŪKIO) PASKIRTIES PASTATO PAKRUOJO R. SAV., PAKRUOJO SEN., KUNDROČIŲ K. 11A, STATYBOS PROJEKTINIAI PASIŪLYMAI</b>			
		PV	Nauris Munikas	2022.01	Brėžinio (dokumento) pavadinimas <b>FASADAI TERP AŠIŲ 2-7, 7-2; M 1:100</b>		Laida 0
		LT	Statytojas: B.D.	Dokumento žymuo 22-01-PP-BR.03		Lapas 01	Lapų 01

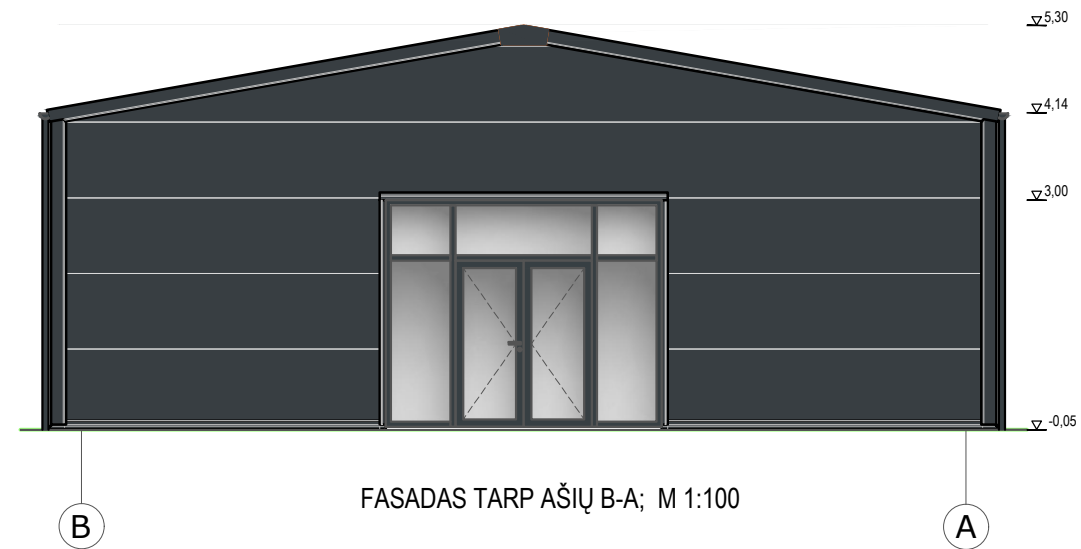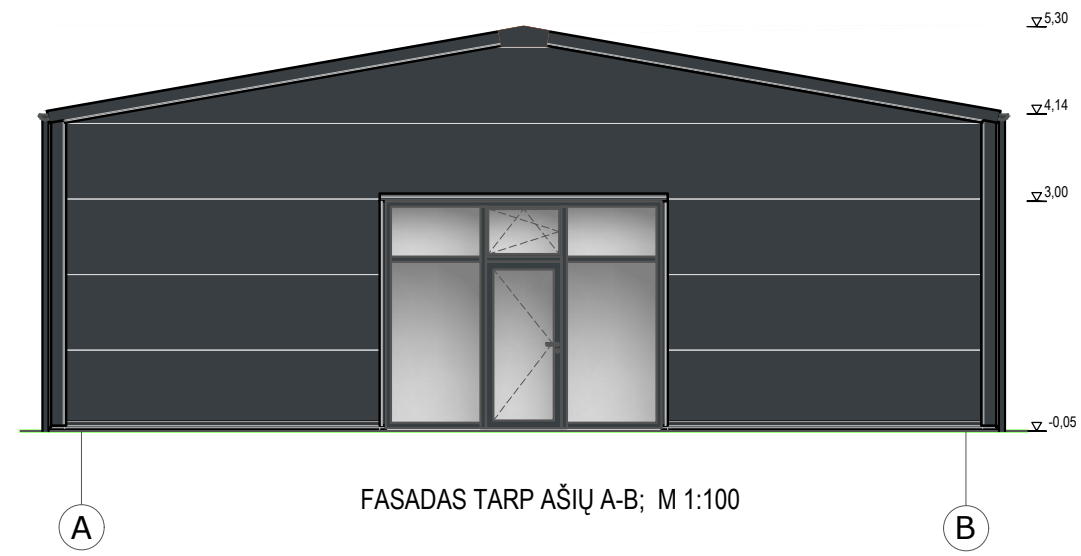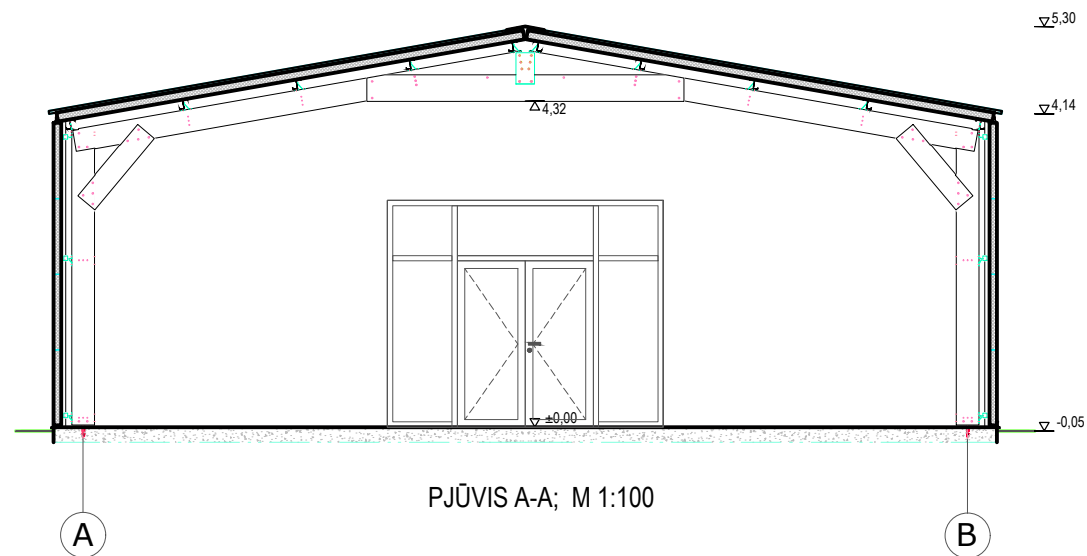

<b>ŽYMĖJIMAI</b> Sienų danga - tamsiai pilkos spalvos daugiasluoksnės plokštės (spalva artima RAL7016) Stogo danga - tamsiai pilkos spalvos daugiasluoksnės plokštės (spalva artima RAL7016) Lietaus vandens nuvedimo sistema - tamsiai pilkos spalvos (spalva artima RAL7016)	<b>PASTABOS</b> 1. Langai, lauko durys plastikiniai tamsiai pilkos spalvos (spalva artima RAL7016). 2. Brėžinys neskirtas matuoti.	KVAL. PATV. DOK. NR. 37772	NAURIS MUNIKAS Individualios veiklos vykdymo pažyma 2005-06-02 Nr. 128-448	Statinio projekto pavadinimas <b>KITOS (ŪKIO) PASKIRTIES PASTATO PAKRUOJO R. SAV., PAKRUOJO SEN., KUNDROČIŲ K. 11A, STATYBOS PROJEKTINIAI PASIŪLYMAI</b>			
		PV	Nauris Munikas	2022.01	Brėžinio (dokumento) pavadinimas <b>PJŪVIS A-A, FASADAI TARP AŠIŲ A-B, B-A; M 1:100</b>		Laida 0
		LT	Statytojas: B.D.	Dokumentų žymuo 22-01-PP-BR.04		Lapas 01	Lapų 01