



UAB „Laimos ir Ginto projektai“
Įmonės kodas: 251462740
Adresas P. Butlerienės g. 14, 68308 Marijampolė
Tel. +370-343-92313
El. paštas: info@lgprojektai.lt

<i>Statinio projektas</i>	Prekybos paskirties pastato Vilniaus g. 1 Prienai, statybos projektas
<i>Statytojas</i>	UAB „Baltisches Haus“
<i>Statinys (statinių grupė)</i>	Pastatas- prekybos centras
<i>Statinio adresas</i>	Vilniaus g. 1, Prienai
<i>Statinio paskirtis</i>	7.3. Prekybos paskirties pastatas
<i>Statinio kategorija</i>	Ypatingas statinys
<i>Statybos darbų rūšis</i>	Naujo statinio statyba
<i>Projekto Nr.</i>	3021
<i>Projekto etapas</i>	Projektiniai pasiūlymai (PP)

<i>Direktorius</i>	Robertas Levickas
<i>Projekto vadovas</i>	Gintautas Vieversys Atestato Nr. 439
<i>Projekto dalies vadovas</i>	Gintautas Vieversys Atestato Nr. 439



UAB "Laimos ir Ginto projektai"

OBJEKTAS Nr. 3021

STATYTOJAS : UAB „Baltisches Haus“

STATINYS: Prekybos paskirties pastato sav., Vilniaus g. 1 Prienai, statybos projektas

Statinio kategorija
Statybos rūšis
Statinio paskirtis

Ypatingas statinys
Naujo statinio statyba
7.3. prekybos paskirties pastatas

PROJEKTO SUDĖTIES ŽINIARAŠTIS		
1	TOMAS 01 PROJEKTINIAI PASIŪLYMAI	PP

PROJEKTINIŲ PASIŪLYMŲ TURINYS

Eil. Nr.	Dok. pavadinimas	Puslapis
A. TEKSTINIŲ DOKUMENTŲ SUDĖTIES ŽINIARAŠTIS		
1.	TITULINIS	1
2.	PROJEKTO SUDĖTIES ŽINIARAŠTIS	2
3.	TURINYS	3
4.	PROJEKTINIŲ PASIŪLYMŲ RENGIMO UŽDUOTIS	4
5.	AIŠKINAMASIS RAŠTAS	5
B. BRĖŽINIŲ ŽINIARAŠTIS		
6.	SITUACIJOS SCHEMA	7
7.	SKLYPO PLANAS M 1:500	8
8.	PLANAS	9
9.	FASADAS AŠYSE 1-9	10
10.	FASADAS AŠYSE O-A	11
11.	FASADAS AŠYSE 9-1	12
12.	FASADAS AŠYSE A-0	13
13.	PJŪVIS A-A	14

Suderinta:

PROJEKINIŲ PASIŪLYMŲ RENGIMO UŽDUOTIS

2022-03-01

UAB „Laimos ir Ginto projektai“, P.Butlerienės g. 14, Marijampolė, įm.k. 251462740

1. Statinio pavadinimas	Prekybos paskirties pastato Vilniaus g. 1 Prienai, statybos projektas
2. Statybos rūšis	Naujo statinio statyba
3. Statinio kategorija	Ypatingas statinys
4. Statinio pagrindinė naudojimo paskirtis	7.3. prekybos paskirties pastatas
5. Žemės sklypas	
5.1. Adresas	Vilniaus g. 1, Prienai
5.2. Paskirtis	Kita
5.3 Naudojimo būdas	Komercinės paskirties objektų teritorijos
5.3. Bendras sklypo plotas	10205m ²
5.3.1. Sklypo užstatymo tankumas	25.0%
5.4. Sklypo užstatymo intensyvumas	25.0%
6. Statinio techniniai rodikliai	
6.1. Viso pastato užstatymo plotas	2500.0m ²
6.2. Pastato aukštis	7.20
6.4. Numatoma veikla	Prekybos centras
7. Projektinių pasiūlymų paskirtis	informuoti visuomenę apie visuomenei svarbaus statinio ar statinio, kuriam Teritorijų planavimo įstatymo [5.10] 20 straipsnyje nustatytais atvejais neparengti teritorijų planavimo dokumentai ir statyba konkrečiame sklype leidžiama, numatomą projektavimą;
8. Pateikiama	Pažymėjimas apie žemės sklypą ir daiktinių teisių į jį įregistravimą nekilnojamojo turto registre ; Žemės sklypo planas; Topografinė nuotrauka;
9. Terminai	Projektinių pasiūlymų terminai nenustatomi
10. Statytojui pateikiama	Projektinių pasiūlymų 2 kopijos ir 1 kompiuterinė laikmena

0	2022	PROJEKTINIAI PASIŪLYMAI						
LAIDA	DATA	LAIDOS STATUSAS, KEITIMO PRIEŽASTIS (JEI TAIKOMA)						
Atestato NR.	L&G UAB „Laimos ir Ginto projektai“ P.Butlerienės g. 14, 68308 Marijampolė Tel. +370-343-92313 El.paštas: info@lgprojektai.lt				STATINYS: Prekybos paskirties pastato Vilniaus g. 1 Prienai, statybos projektas			
A439	PV / PDV	G. Vieversys		2022	Projektinių pasiūlymų rengimo užduotis		LAIDA	
	Arch.	G.Vieversytė		2022			O	
Kalba	Statytojas:				OBJEKTO NR.		LAPAS	LAPŲ
LT	UAB “Baltisches Haus”				3021–PP		1	1

AIŠKINAMASIS RAŠTAS

1. Bendrieji duomenys

1. Statinio pavadinimas: **Prekybos paskirties pastato Vilniaus g. 1 Prienai, statybos projektas**
 2. Statybos rūšis: **Naujo statinio statyba**
 3. Statinio kategorija: **Ypatingas**
 4. Statinio pagrindinė naudojimo paskirtis: **7.3. prekybos paskirties pastatas**
 5. Sklypo plotas: **10205m²**
 6. Statinio užstatymo plotas: **2550 m²**
 7. Statinio aukštis: **7.20m**
- Statytojas: **UAB „Baltisches Haus“**
Projektuojanti organizacija: **UAB „Laimos ir Ginto projektai“, P. Butlerienės g. 14, Marijampolė, įm.k. 251462740;**
Statybos vieta: **Vilniaus g. 1 Prienai**

2. Projektinių pasiūlymų sprendiniai

2.1. Sklypo planas

Naujai statomo prekybos paskirties pastato projektiniai pasiūlymai rengiami sklype esančiame Vilniaus g. 1 Prienai (žemės sklypo kadastro Nr. 6943/0017:121 Prienų m. k.v.).
Daikto pagrindinė naudojimo paskirtis: **Kita**
Žemės sklypo naudojimo būdas: **Komercinės paskirties objektų teritorijos**

Pagrindiniai techniniai sklypo rodikliai	
Sklypo plotas	10205 m ²
Bendrasis plotas	2462 m ²
Užstatymo plotas	2550 m ²
Sklypo tankumas	24.9 %
Sklypo intensyvumas	24.1%
Pastato tūris	16200m ³

Projektiniai pasiūlymai parengti pagal parengtą detalų planą. Pastatas projektuojamas šiaurės vakarinėje sklypo dalyje, parkavimo aikštelė ir įvažiavimas į teritoriją pietrytinėje sklypo dalyje. Į sklypo teritoriją įvažiuojama trimis įvažiavimais iš Vilniaus gatvės ir esančios degalinės teritorijos. Numatomas vienas ūkinis įvažiavimas iš Vilniaus gatvės.

Sklype daug vertingų medžių, kurių didelė dalis išsaugojama, integruojant juos į pastato architektūrą. Dalis medžių pjaunami, numatant jų atsodinimą.

0	2022	PROJEKTINIAI PASIŪLYMAI			
LAIDA	DATA	LAIDOS STATUSAS, KEITIMO PRIEŽASTIS (JEI TAIKOMA)			
Atestato NR.	UAB „Laimos ir Ginto projektai“ P. Butlerienės g. 14, 68308 Marijampolė Tel. +370-343-92313 El. paštas: info@lgprojektai.lt L&G				STATINYS: Prekybos paskirties pastato Vilniaus g. 1 Prienai, statybos projektas
A439	PV / PDV	G. Vievėrys		2022	Aiškinamasis raštas
	Arch.	G. Vievėrytė		2022	
Kalba	STATYTOJAS:			OBJEKTO NR.	LAPAS
LT	UAB „Baltisches Haus“			3021-PP-BD-AR	LAPŲ
				1	2

Prie naujai projektuojamo pastato numatoma įrengti 72 vietų automobilių stovėjimo aikštelė, iš kurių 5 vietos skirtos ŽN, iš kurių 6 vietos elektromobiliams. Vadovaujantis STR 2.06.04:2014 „Gatvės ir vietinės reikšmės keliai. Bendrieji reikalavimai“ XIII skyriumi administracinės paskirties pastatams 1 vieta projektuojama 30m² pagrindinio ploto. Prekybos salių (prekybos centro prekybos salė, „Žalia stotelė“ prekybos salė, „Pepco“ prekybos salė, vaistinės prekybos salė) bendras plotas – 1715.7 m². Bendras būtinas minimalus automobilių parkavimo vietų skaičius:

$1715.7/30=37.03\approx 58$ vietos

Iš jų 5% ŽN – 3 vietos.

Iš viso numatoma 72 vieta parkavimo vieta.

Tarp projektuojamo prekybos paskirties pastato ir Greimų gatvės numatoma sutvarkyti esama teritoriją, įrengiant suoliukus, pasivaikščiojimo takus, apšvietimą.

Automobilių stovėjimo aikštelės danga numatoma asfaltbetonis, pėsčiųjų takai ir prieigos iš betoninių trinkelio 100x100x60 (tamsiai pilkos). Pėsčiųjų takai prie Greimų gatvės numatomi cemento dulkių ir granitinės skaldos mišinys.

Per visą sklypo teritoriją reljefas nukrenta 1.2m. Žemės altitudė sukelia automobilių stovėjimo zonoje ir po pastatu. Apželdintoje sklypo zonoje išlaikoma esama reljefo altitudė.

Grindų lygis prilyginamas absoliutinei altitudėi $\pm 0.00 = 55.00$ m.

2.2. Statinio architektūra

Projektuojamas pastatas sklype orientuojamas lygiagrečiai Vilniaus gatvei šiaurės vakarų kryptimi. Prekybinės paskirties pastate numatoma įrengti prekybos centrą su pagalbinėmis patalpomis ir nuomos patalpomis („Žalia stotelė“, „Pepco“, vaistinė). Šalia „Žalios stotelės“ patalpų numatoma įrengti lauko prekybą.

Planuojama tūrinė erdvinė pastato kompozicija vieno aukšto su skirtingais funkciniais tūrių aukščiais. Aukščiausia altitudė 7.20m, nuomos patalpų 5.50m, pagalbinių patalpų 4.40m. Pastato dominante numatomas virš parapeto iškeltas 13.90m reklaminis prekybos centro skiriamasis kūbas.

Pagrindinis įėjimas projektuojamas stiklinių virtinių. Nuomos patalpose lygiagrečiai parkavimo aikštei per visą fasado ilgį numatomos stiklinės virtinės. Norint išreikšti pagrindinį fasadą, įrengiamas konsolinis stogelis.

Architektūros spalvinis sprendimas numatomas dviejų spalvų: tamsiai pilkos ir geltonos. Didysis tūris „Žalios stotelės“ lauko prekybos zonoje numatomas apželdinti vijokliniais augalais ant nerūdijančio plieno sistemos. Pagrindinio fasado nuo automobilių stovėjimo aikštelės, Vilniaus gatvės ir Greimų g. apdaila numatoma iš tamsiai pilkos spalvos RAL 7024 skardos fasečių skirtingo aukščio ir ilgio, montuojamų šachmatiniu principu. Apatinė įėjimo į pastatą dalis montuojama iš geltonų RAL 1021 „Aliucobond“ 4mm storio plokščių.

Svarbus elementas architektūroje - lauko prekybą atitvaranti tvora, kuri projektuojama kiauryminė iš skardos kasečių.

Energinio naudingumo koeficientas esamas – „C“

3. Projektinių pasiūlymų apimtis

Projektinių pasiūlymų paskirtis- informuoti visuomenę apie visuomenei svarbaus statinio ar statinio, kuriam Teritorijų planavimo įstatymo [5.10] 20 straipsnyje nustatytais atvejais neparengti teritorijų planavimo dokumentai ir statyba konkrečiame sklype leidžiama, numatomą projektavimą.

Projektinių pasiūlymų sudėtis:


- **Aiškkinamasis raštas:** architektūros aprašas.
- **Grafinė dalis:** sklypo planas, planai, pjūvis, fasadai, vizualizacijos

PV

G. VIEVERSYS (atest. Nr. A439)


3021-PP-BD-AR	lapas	lapų	laida
	2	2	0



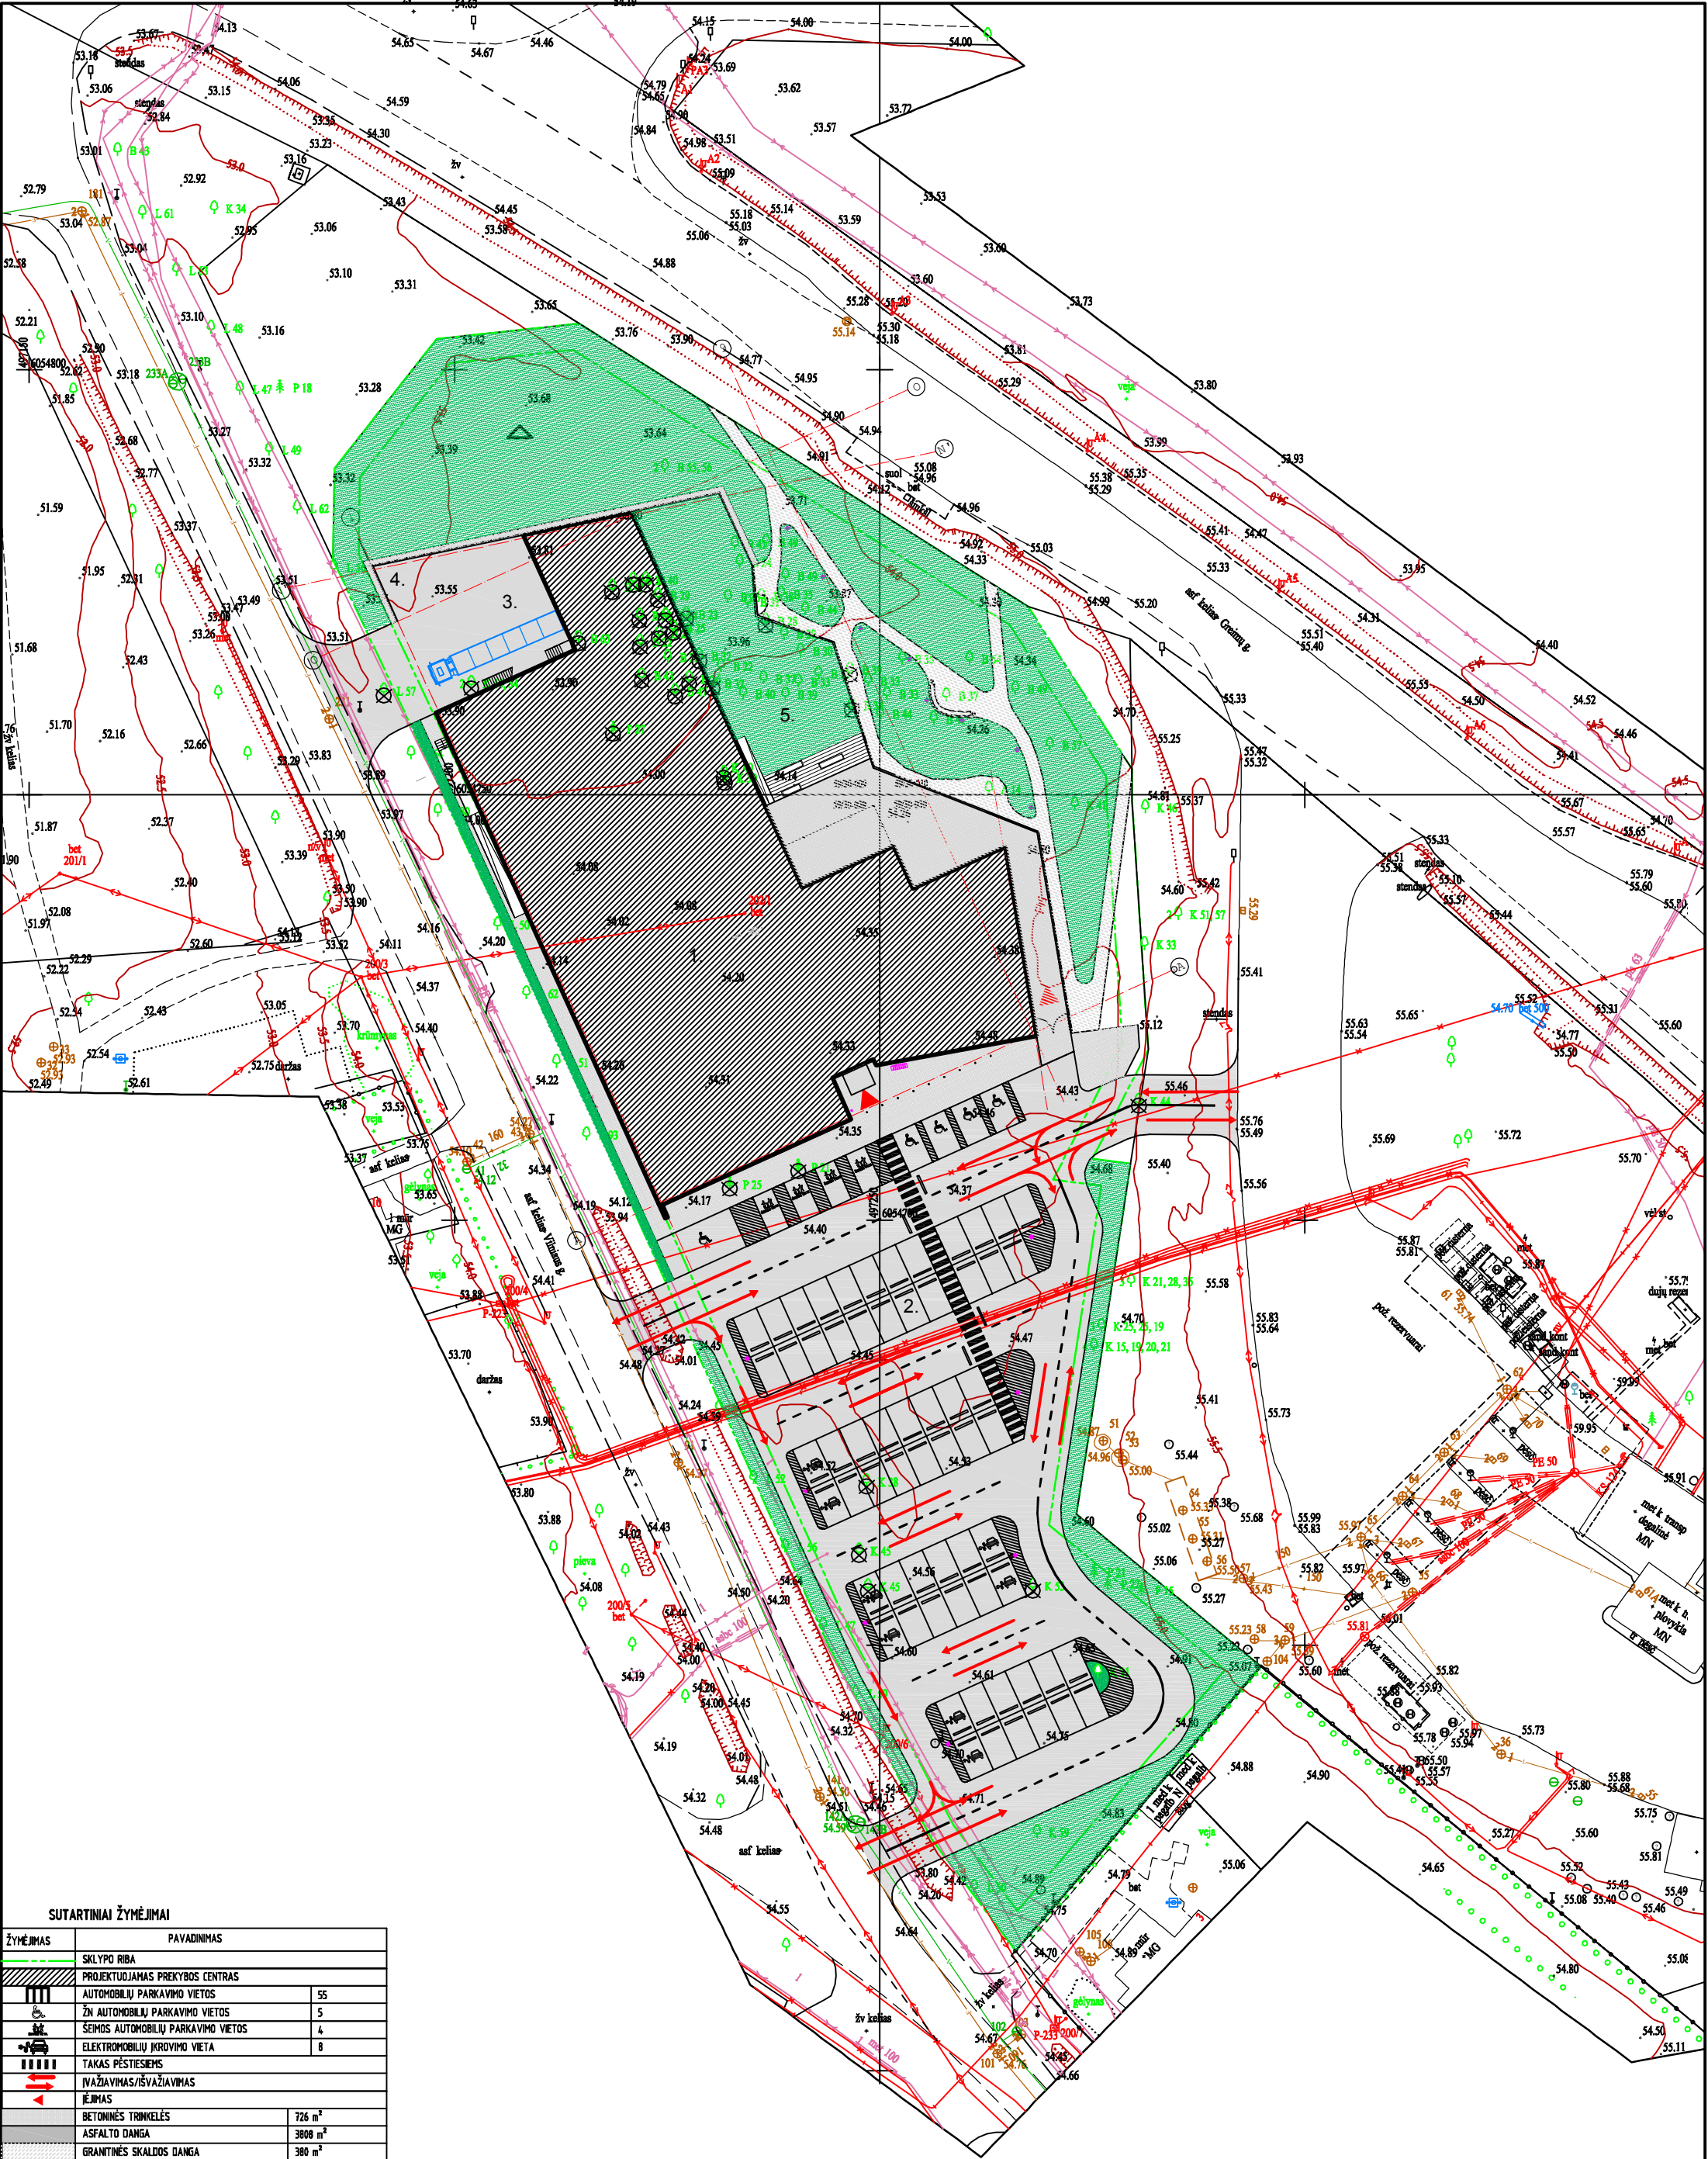

SUTARTINIAI ŽYMĖJIMAI		
ŽYMĖJIMAS	PAVADINIMAS	
	SKLYPO RIBA	
	PROJEKTUOJAMAS PREKYBOS CENTRAS	
	AUTOMOBILIŲ PARKAVIMO VIETOS	55
	ŽŪ AUTOMOBILIŲ PARKAVIMO VIETOS	5
	ŠEIMOS AUTOMOBILIŲ PARKAVIMO VIETOS	4
	ELEKTROMOBILIŲ KROVIMO VIETA	8
	TAKAS PĖSTIESIAMS	
	IŠVAŽAVIMAS/IŠVAŽAVIMAS	
	JĖJIMAS	
	BETONINĖS TRINKELĖS	726 m²
	ASFALTO DANGA	3808 m²
	GRANTINĖS SKALDOS DANGA	380 m²
	APSAUGINIS STULPĖLIS	8vnt.
	GYVŪNŲ PRIRIŠIMO STOVAS	1vnt.
	DYRAČIŲ LAIKIKLIS 8 VIETŲ	1vnt.
	ELEKTROMOBILIŲ KROVIMO STOTELĖ	4vnt.
	AUTOMOBILIŲ STOVĖJIMO AIKŠTELĖS ŠVIESTUVAS	7vnt.
EKSPLIKACIJA		
1.	PROJEKTUOJAMAS PREKYBOS CENTRAS	
2.	PROJEKTUOJAMA AUTOMOBILIŲ STOVĖJIMO AIKŠTELĖ 72v.	
3.	PREKYBOS CENTRO ŪKINIS KIEMAS	
4.	BUTINIŲ ATLIEKŲ KONTENERIAI	

0	2022	PROJEKTINIAI PASIŪLYMAI				
LAIDA	DATA	LAIDOS STATUSAS, KEITIMO PRIEŽASTIS (JEI TAIKOMA)				
ATESTATO NR.	LAG		STATINYS: Prekybos paskirties pastato Vilniaus g. 1 Prienai statybos projektas			
	UAB "LAIMOS IR GINTO PROJEKTAI"					
A439	PV	G. Vievorsys			2022	
A439	PDV	G. Vievorsys			2022	
	ARCH.	G. Vievorsytė			2022	
				BRĖŽINYS: Sklypo sutvarkymo planas M 1:500	0	
KALBA	STATYTOJAS:					
IT	UAB "BALTOCHES HAUS"		PROJEKTO NR.: 3021-PP-SP-01		LAPAS 1	LAPI 1

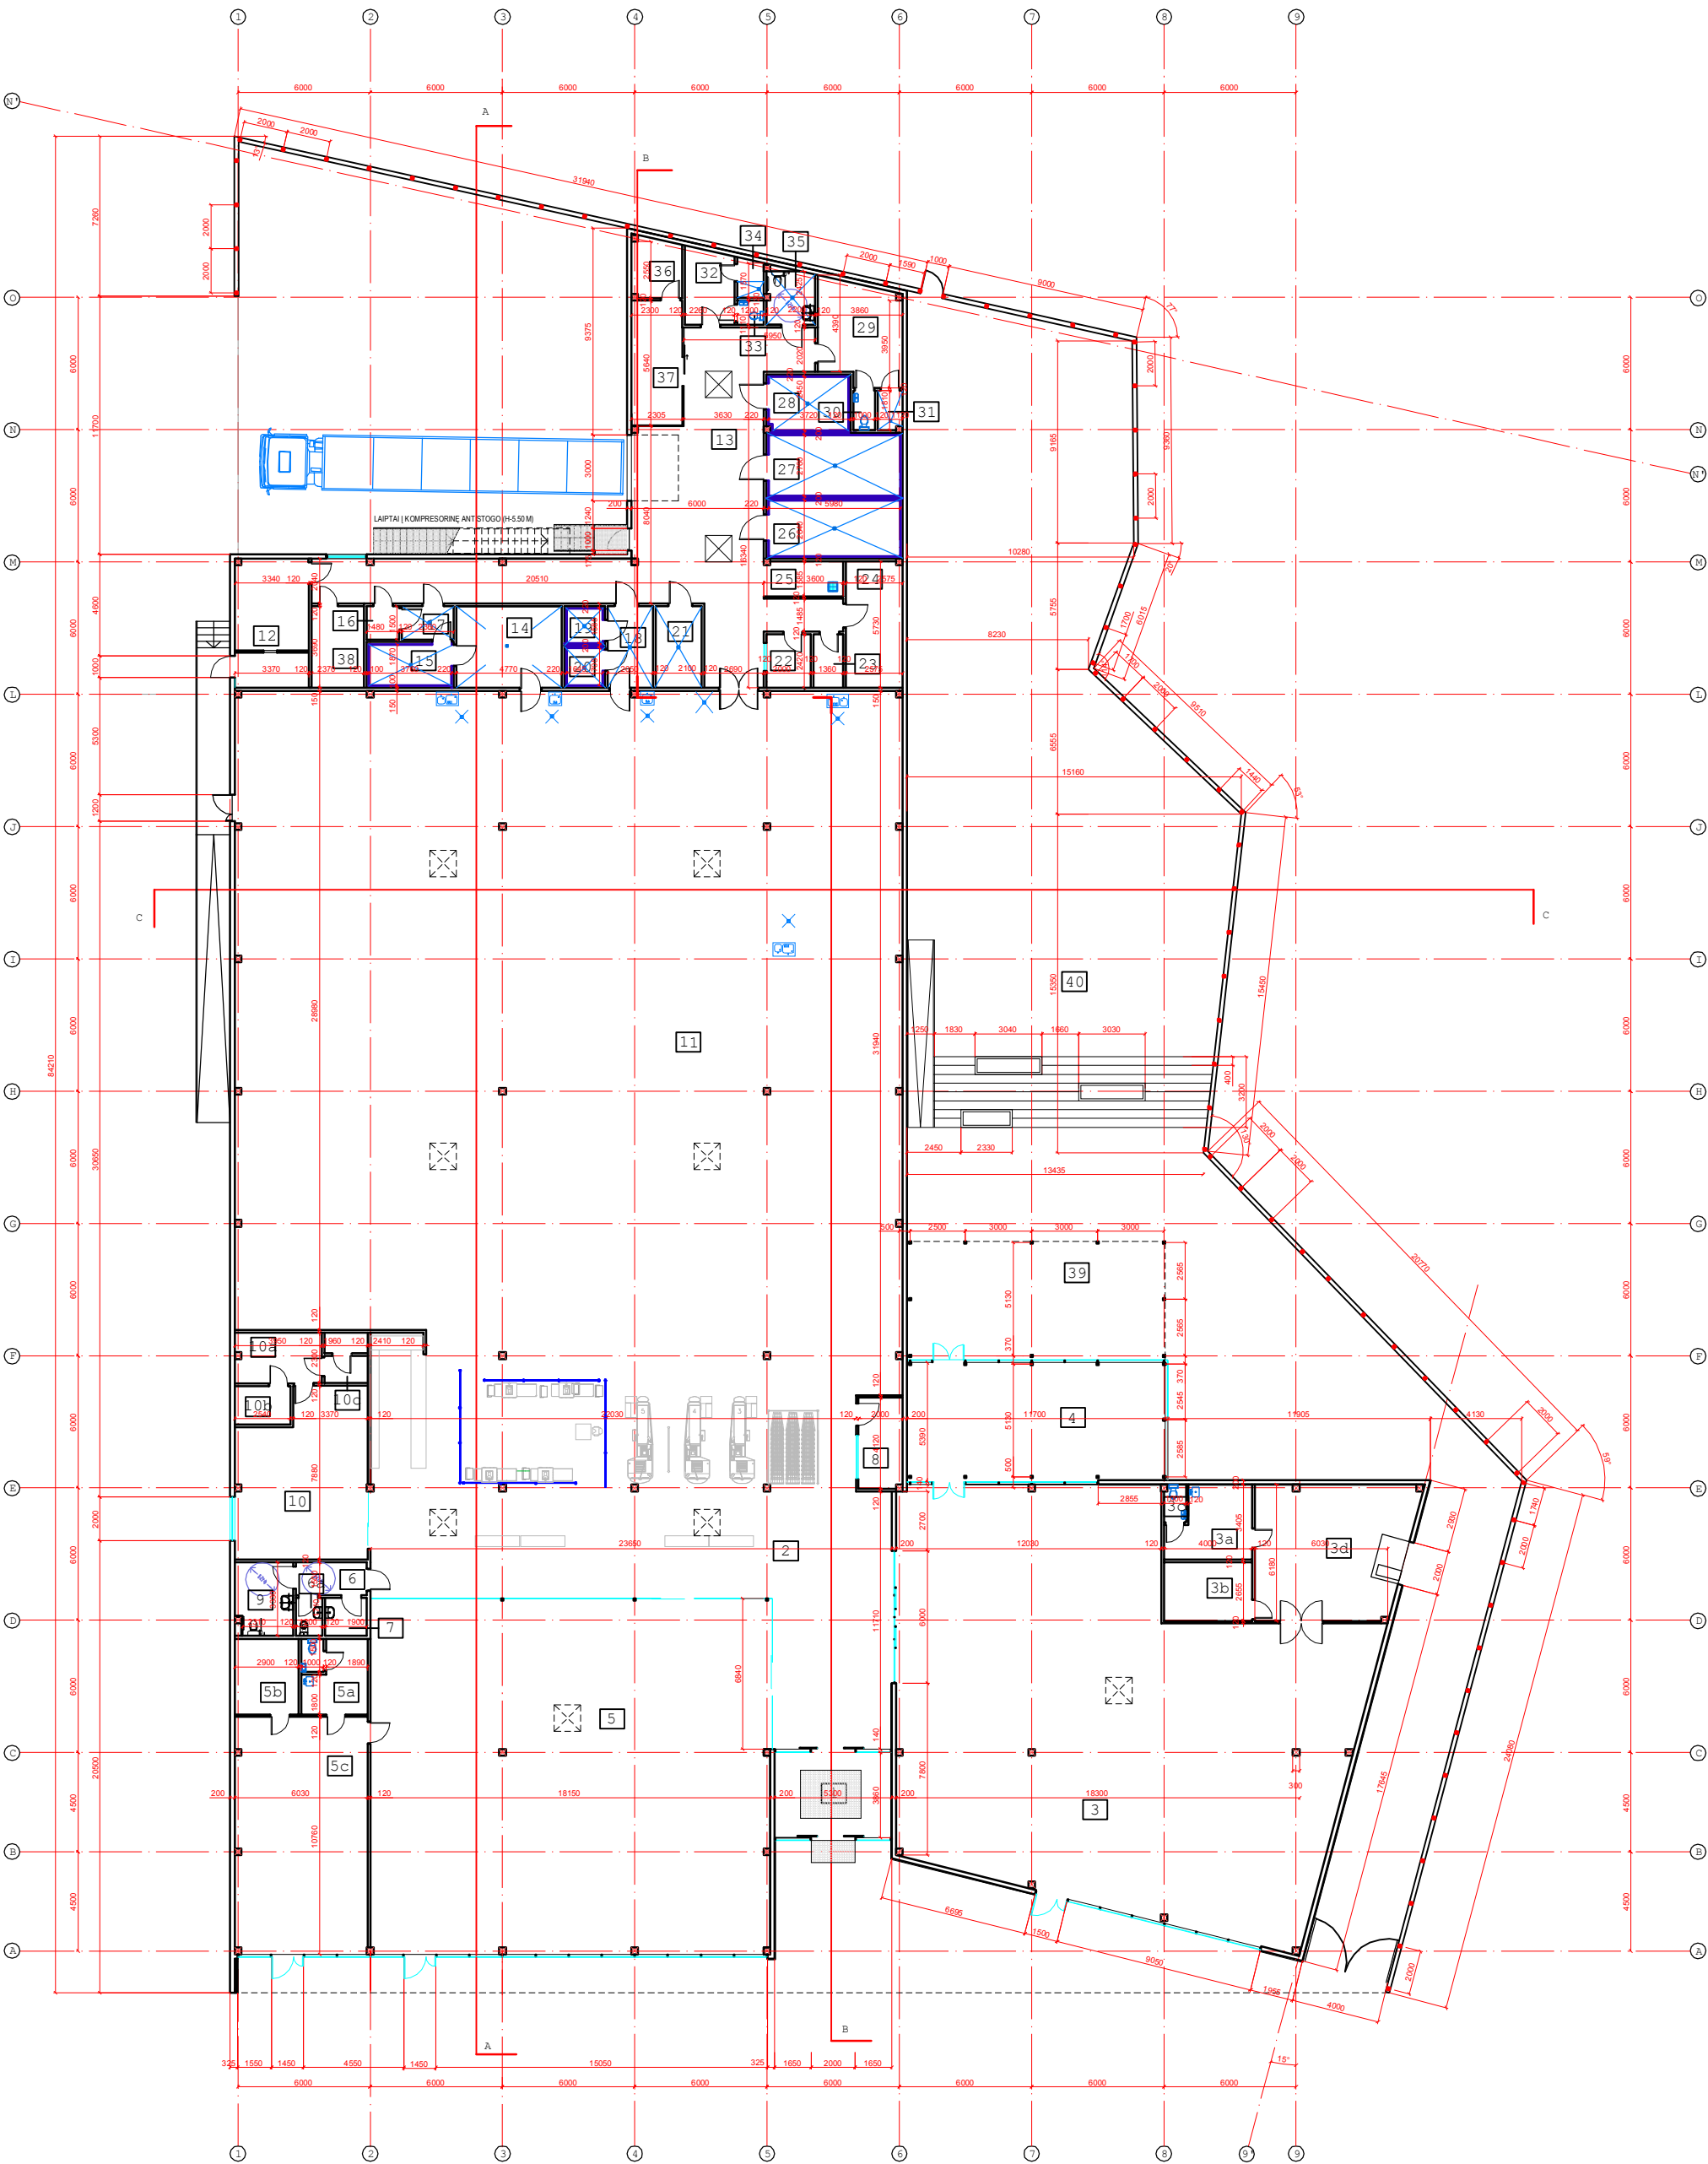

AUKŠTO PATALPŲ EKSPLIKACIJA

PAT. NR.	PATALPOS PAVAIDINIMAS	PATALPOS PLOTAS, m²
1	TAMBURAS	20.26
2	KORIDORUS	151.60
3	PREKYBINĖ SALĖ (UAB'ŽALIA STOTELĖ)	338.80
3a	BUTINĖS PATALPOS	11.80
3b	KABINETAS	10.00
3c	WC	1.65
3d	PREKIŲ LAIKYMO PATALPA	42.30
4	ŠILTINAMIS (UAB'ŽALIA STOTELĖ)	62.80
5	PREKYBINĖ SALĖ (UAB'PEPCO)	292.30
5a	BUTINĖS PATALPOS SU SANMAŽU	10.00
5b	KABINETAS	9.90
5c	PREKIŲ LAIKYMO PATALPA	64.60
6	KORIDORUS	4.80
6a	TUALETAS	2.00
7	VALYTOSIOS PATALPA	3.20
8	APSAUGA	8.18
9	ŽŪ TUALETAS	8.50
10	VAISTINĖ	42.30
10a	PREKIŲ ATSARGŲ PATALPA	9.00
10b	ADMINISTRACINĖ PATALPA	4.40
10c	BUTINĖS PATALPOS SU SANMAŽU	4.30

1102.59

PAT. NR.	PATALPOS PAVAIDINIMAS	PATALPOS PLOTAS, m²
11	PREKYBOS SALĖ (MAISTO PRODUKTAI)	1043.10
12	TAROMATO PATALPA	19.06
13	PAGALBINIŲ PAT. PRIE PREKYBOS SALES KORIDORUS	113.90
14	MĖSOS PARUŠIMO PATALPA	17.50
15	MĖSOS SĄLYMO KAMERA	7.00
16	ŠUŽIAS	2.20
17	ŠPARKAVIMO PATALPA	3.50
18	ŽUVIES PARUŠIMO PATALPA	7.50
19	SĄLYMO KAMERA	2.99
20	SĄLYMO KAMERA	2.79
21	DARŽŲŲ VALYMO PATALPA	7.70
22	KABINETAS SU LANGU	4.85
23	WC SU TAMBURU	3.29
24	POKŠIO PATALPA	14.70
25	VALYMO PR. LAIKYMO PATALPA	5.40

1255.08

PAT. NR.	PATALPOS PAVAIDINIMAS	PATALPOS PLOTAS, m²
26	SĄLYMO KAMERA	15.19
27	SĄLYMO KAMERA	16.50
28	SĄLYMO KAMERA	8.80
29	RŪBINĖ	16.79
30	WC	1.80
31	DUŠAS	1.97
32	RŪBINĖ	7.50
33	WC	1.30
34	DUŠAS	2.00
35	ŽŪ SANMAŽAS	5.20
36	TECHNINĖ PATALPA (VANDENS (VADAS)	5.99
37	ROŠAVIMO PATALPA	13.00
38	VENT. KAMERA	8.70
39	STOGINĖ*	62.71
40	LAUKO PREKYBA*	

104.73

IŠ VISO AUKŠTĖ: 2462.40

PASTABOS:
1. Čiurkinti matavimai būna valymo grandinės montavimo prie pastatų išėjimų, įtraukti kiti valymo grandinės duobės 400 mm gyliai su išėjimo vamzdeliais.
2. Viena - gręžimo šulio pagreidių gyliai (prie tambo). Formos 2x2m, šulio pagal technologinius brėžinius.
SUTARTINIAI ŽENKLAI:

- FASADO KASETĖS RAL 7024
- "ALUCOBOND" PANELIŲ APDAILA RAL 1021
- SANDWICH DAUGIASLUOKSNIAI PANELIAI RAL 7024
- COKOLIS - BETONAS


0	2022	PROJEKTIJINIAI PASIŪLYMAI				
LAIDA	DATA	LAIDOS STATUSAS, KEITIMO PRIEŽASTIS (JEI TAIKOMA)				
ATTESTATO NR.	L&G UAB "LAIMOS IR GINTO PROJEKTAI"		STATINYS:			
			Prekybos paskirties pastato Vilniaus g. 1, Prienai statybos projektas			
A439	PV	G. Vieversys	2022	BRĖŽINYS:		
A439	PDV	G. Vieversys	2022			
	ARCH.	G. Vieversytė	2022			
					FASADAS AGYSE 1-9 M 1:100	
					0	
KALBA	STATYTOJAS:		PROJEKTO NR.:			LAPAS
LT	UAB "BALTCHEŠHAUS"		3021-PP-A-02			LAPŲ
					1	1

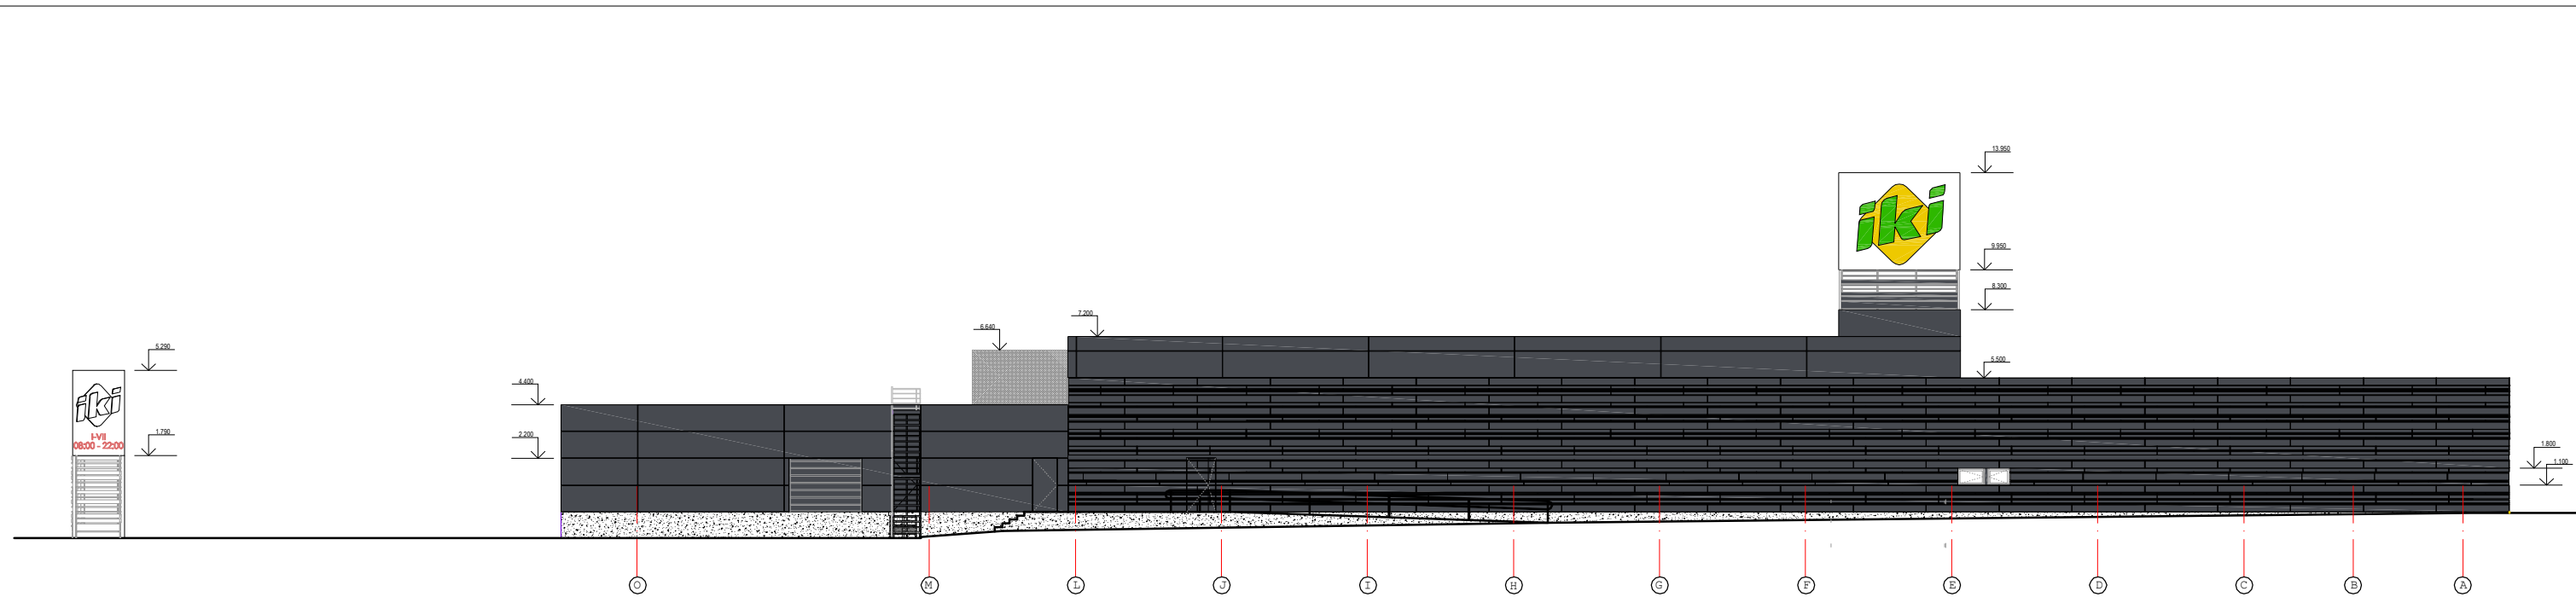

SUTARTINIAI ŽENKLAI:

- FASADO KASĖTĖS RAL 7024
- "ALUCOBOND" PANELIŲ APDAILA RAL 1021
- SANDWICH DAUGIASLUOKSNIAI PANELIAI RAL 7024
- COKOLIS - BETONAS


0	2022	PROJEKTNIAI PASIŲYMAI	
LAIDA	DATA	LAIDOS STATUSAS, KEITIMO PRĖŽASTIS (JEI TAIKOMA)	
		STATYV'S	
NEWIDOM	LAG	UAB "BALCHES HRUS" PREKYBOS PASKIRTES PASTATO VILNIAUS G. 1, PRIEMALYSTYBOS PROJEKTAS	
A439	PV	G. Vievenskytė	2022
A439	PDV	G. Vievenskytė	2022
	ARCH.	G. Vievenskytė	2022
		BREŽINYS:	
		PFASADAS AGYSE O-A M 1:100	
		0	
KALBA		STATYTOJAS:	
LT		UAB "BALCHES HRUS"	PROJEKTO NR.: 3021-PP-A-03
		LAPAS	LAPŲ
		1	1

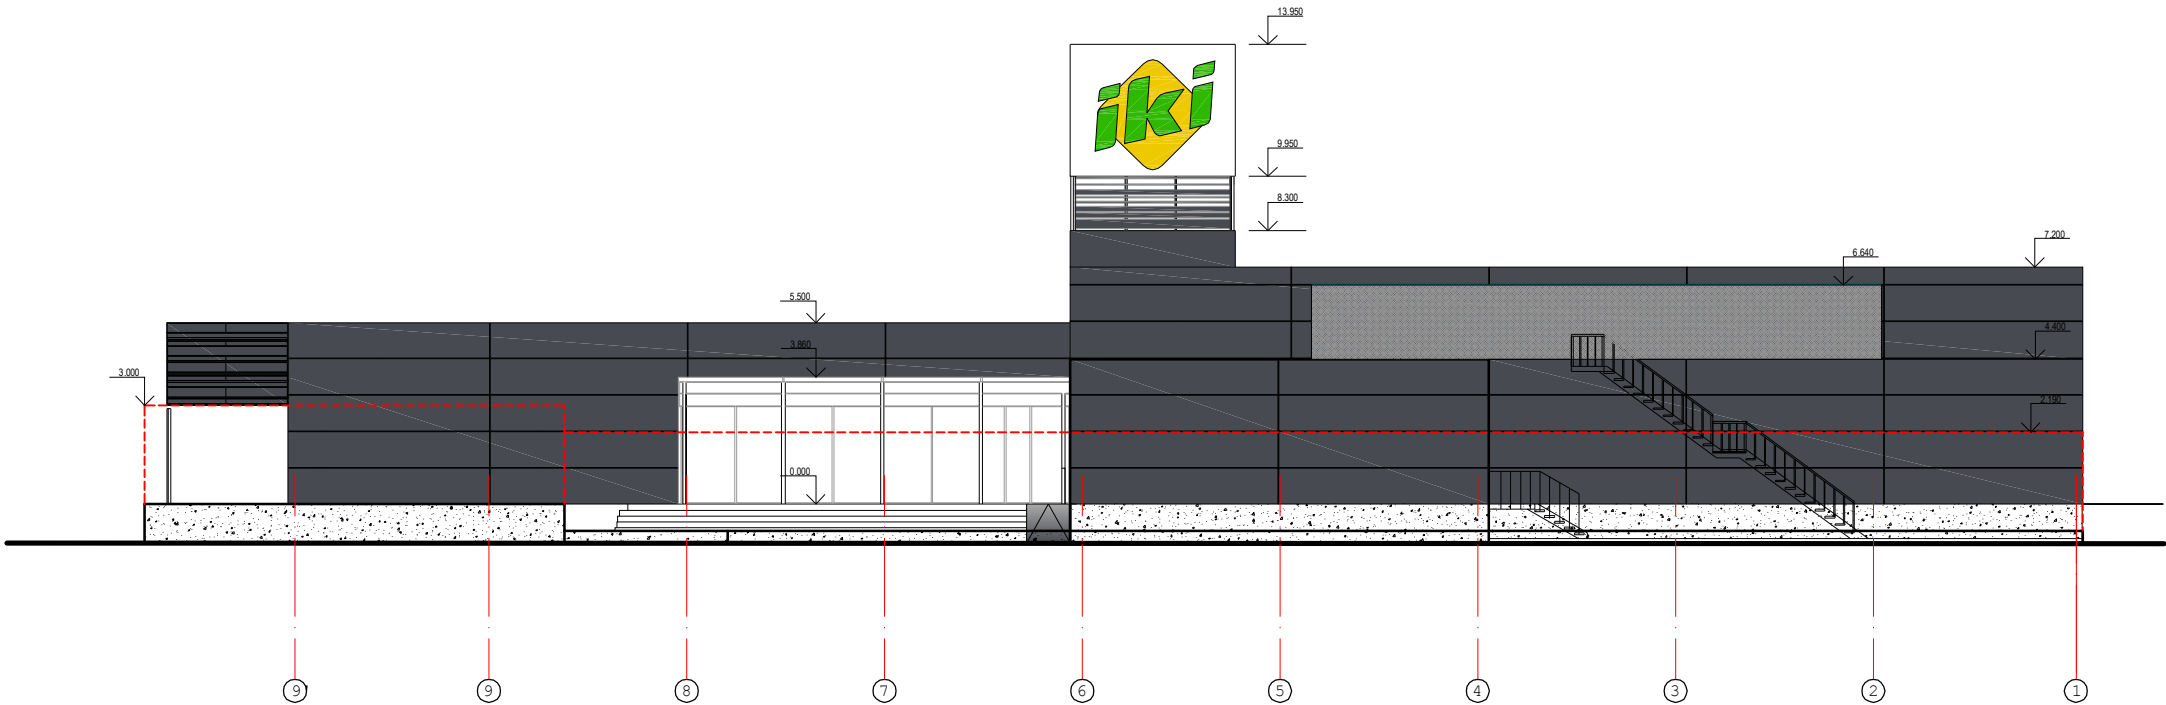

SUTARTINIAI ŽENKLAI:

- FASADO KASĖTĖS RAL 7024
- "ALUCOBOND" PANELIŲ APDAILA RAL 1021
- SANDWICH DAUGIASLUOKSNIAI PANELIAI RAL 7024
- COKOLIS - BETONAS

0	2022	PROJEKTO INIACIJOS PASIŪLYMAS	
LAIDA	DATA	LAIDOS STATUSAS, KEITIMO PREŽASTIS (JEI TAKOMA)	
ATEITIJO NR.	LAIDA	PROJEKTO INIACIJOS PASIŪLYMAS	
A439	PV	G. Vievarys	2022
A439	PDV	G. Vievarys	2022
	ARCH.	G. Vievarys	2022
KALBA		STATYTOJAS:	
LT		UAB "BALTIČES HAUS"	
		STATINYS:	
		Prekybos paskirties pastato Vilniaus g. 1, Priemai statybos projektas	
		BRĖŽINYS:	
		FASADAS AGYSE 9-1 M 1:100	
		PROJEKTO NR.:	
		3021-PP-A-04	
		LAPAS	LAPŲ
		1	1

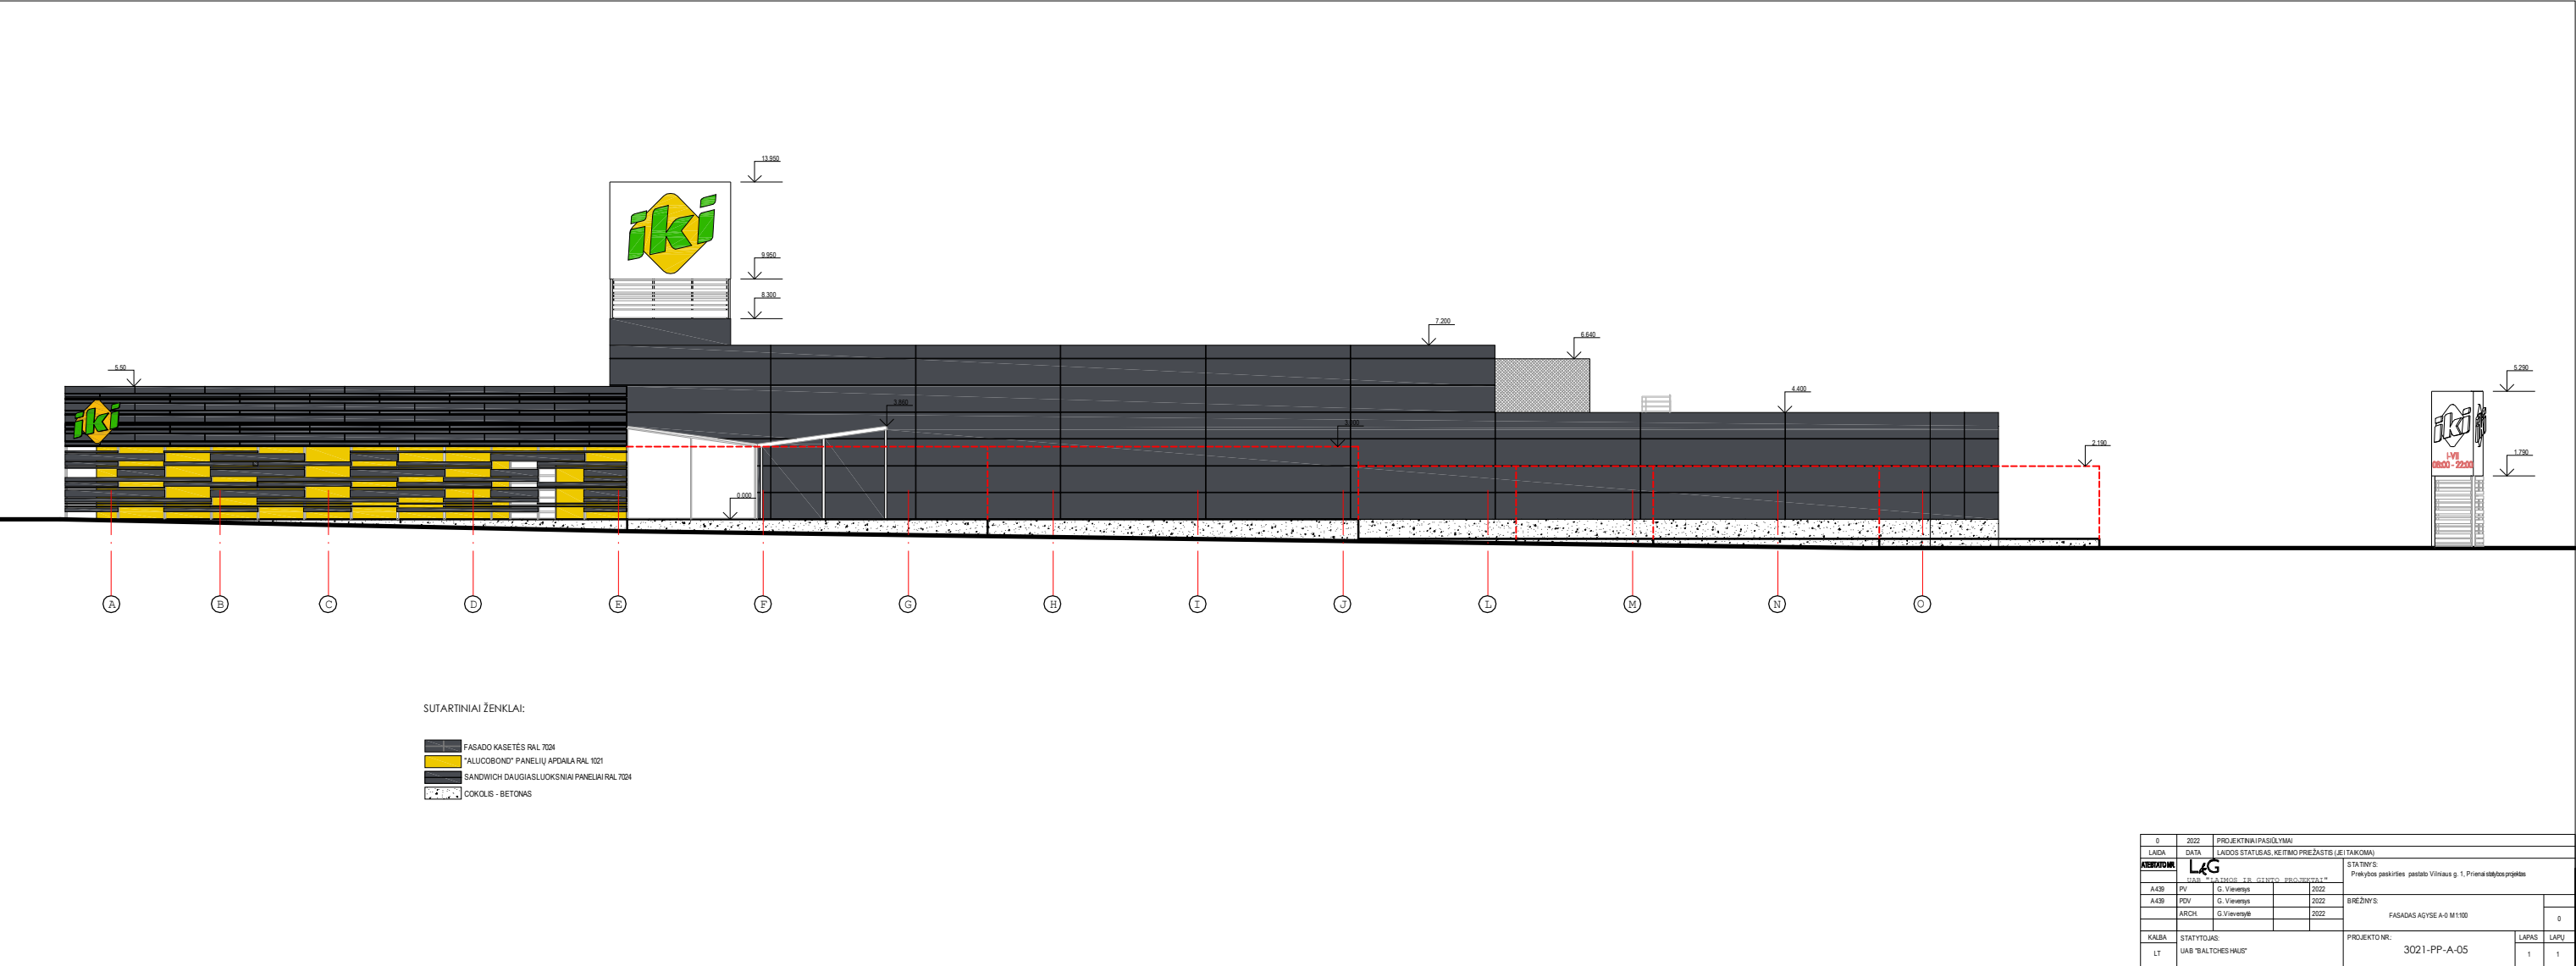

SUTARTINIAI ŽENKLAI:

- FASADO KASETES RAL 7024
- 'ALLUCOBOND' PANELIŲ APDAILA RAL 1021
- SANDWICH DAUGIASLUOKSNIAI PANELIAI RAL 7024
- ČOKOLIS - BETONAS

0	2022	PROJEKTNAI(PASIŲLYMAI)	
LAIDA	DATA	LAIDOS STATUSAS, KEITIMO PRIEŽASTIS (JEI TAKOMA)	
ARHIVUOTAS	L&G	STATYBŲ	
UAB "BALTOJO HAUSO PROJEKTAI"		Priešlybos paskirties pastato Vilniaus g. 1, Priemai stulpas projektas	
A43B	PV	G. Vievysys	2022
A43B	POV	G. Vievysys	2022
	ARCH.	G. Vievysys	2022
		BREŽINYS	
		FASADAS AGYSE A-0 M1:100	
		0	
KALBA	STATYTUOJAS	PROJEKTO NR.: 3021-PP-A-05	LAPAS
LT	UAB "BALTOJO HAUSO"		LAPU
			1
			1



0	2022	PROJEKTIŅIAI PASŪLYNI			
LADA	DATA	LAIDOS STATUSAS, KEITIMO PREZISTAS(JEITAKOMA)			
ATBĪSTO NR.		STATYŅS			
UAB "LATVOS TR. GINTO PROJEKTAT"		Prekybos paskirties pastato Vīniaus g.1, Pienas statybos projekts			
A439	PV	G. Vievsky	2022	BRĒZĪNS:	0
A439	PDV	G. Vievsky	2022		
	ARCH.	G. Vievsky	2022		
KALBA	STATYŅAS:		PROJEKTO NR.:		LAPAS
LT	UAB "BALTESHAUS"		3021-PP-A-06		LAPU
					1 1