


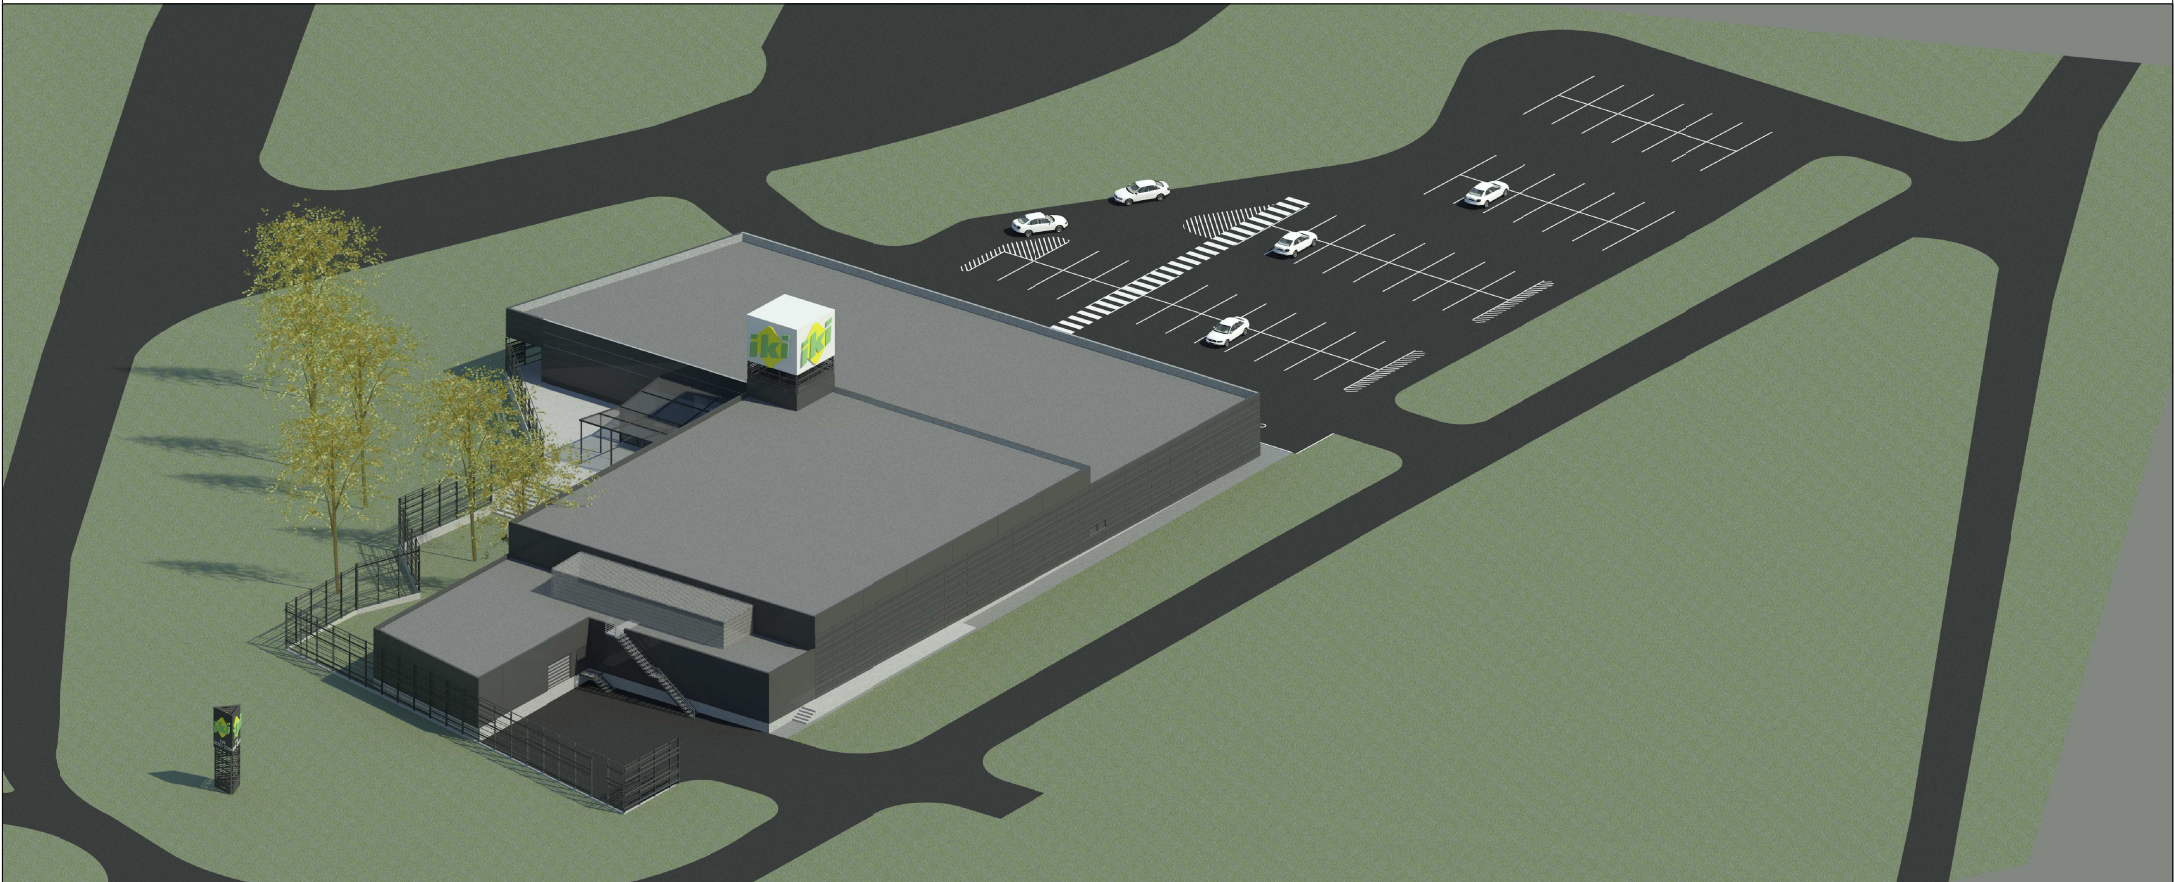

0	2022	PROJEKTINIAI PASIŪLYMAI								
LAIDA	DATA	LAIDOS STATUSAS, KEITIMO PRIEŽASTIS (JEI TAIKOMA)								
ATESTATO NR.	L&G				STATINYS:					
	UAB "LAIMOS IR GINTO PROJEKTAI"				Prekybos paskirties pastato Vilniaus g. 1 Prienai statybos projektas					
A439	PV	G. Vieversys		2022	BRĖŽINYS: VAIZDINĖ MEDŽIAGA 1:100					0
A439	PDV	G. Vieversys		2022						
	ARCH.	G.Vieversytė		2022						
KALBA	STATYTOJAS:				PROJEKTO NR.:				LAPAS	LAPŲ
LT	UAB "BALTCHEŠ HAUS"				3021-PP				1	5



0	2022	PROJEKTINIAI PASIŪLYMAI									
LAIDA	DATA	LAIDOS STATUSAS, KEITIMO PRIEŽASTIS (JEI TAIKOMA)									
ATESTATO NR.	L&G UAB "LAIMOS IR GINTO PROJEKTAI"				STATINYS:						
					Prekybos paskirties pastato Vilniaus g. 1 Prienai statybos projektas						
A439	PV	G. Vieversys		2022	BRĖŽINYS:				VAIZDINĖ MEDŽIAGA 1:100		0
A439	PDV	G. Vieversys		2022							
	ARCH.	G.Vieversytė		2022							
KALBA	STATYTOJAS:				PROJEKTO NR.:				LAPAS	LAPŲ	
LT	UAB "BALTCHEŠ HAUS"				3021-PP				2	5	



0	2022	PROJEKTINIAI PASIŪLYMAI							
LAIDA	DATA	LAIDOS STATUSAS, KEITIMO PRIEŽASTIS (JEI TAIKOMA)							
ATESTATO NR.	L&G UAB "LAIMOS IR GINTO PROJEKTAI"				STATINYS: Prekybos paskirties pastato Vilniaus g. 1 Prienai statybos projektas				
A439	PV	G. Vieversys		2022					
A439	PDV	G. Vieversys		2022	BRĖŽINYS: VAIZDINĖ MEDŽIAGA 1:100				
	ARCH.	G.Vieversytė		2022				0	
KALBA	STATYTOJAS:				PROJEKTO NR.: 3021-PP			LAPAS	LAPŲ
LT	UAB "BALTCHEŠ HAUS"							3	5



0	2022	PROJEKGINIAI PASIŪLYMAI								
LAIDA	DATA	LAIDOS STATUSAS, KEITIMO PRIEŽASTIS (JEI TAIKOMA)								
ATESTATO NR.	L&G UAB "LAIMOS IR GINTO PROJEKTAI"				STATINYS:					
					Prekybos paskirties pastato Vilniaus g. 1 Prienai statybos projektas					
A439	PV	G. Vieversys		2022	BRĖŽINYS:			VAIZDINĖ MEDŽIAGA 1:100		0
A439	PDV	G. Vieversys		2022						
	ARCH.	G. Vieversytė		2022						
KALBA	STATYTOJAS:				PROJEKTO NR.:			LAPAS	LAPŲ	
LT	UAB "BALTCHEŠ HAUS"				3021-PP			4	5	



0	2022	PROJEKTO INIAI PASIŪLYMAI						
LAIDA	DATA	LAIDOS STATUSAS, KEITIMO PRIEŽASTIS (JEI TAIKOMA)						
ATESTATO NR.	L&G UAB "LAIMOS IR GINTO PROJEKTAI"				STATINYS:			
					Prekybos paskirties pastato Vilniaus g. 1 Prienai statybos projektas			
A439					PV	G. Vieversys		2022
A439					PDV	G. Vieversys		2022
					ARCH.	G. Vieversytė		2022
					BRĖŽINYS:			
					VAIZDINĖ MEDŽIAGA 1:100			
						0		
KALBA	STATYTOJAS:				PROJEKTO NR.:			
LT	UAB "BALTCES HAUS"				3021-PP			
					LAPAS	LAPŲ		
					5	5		