
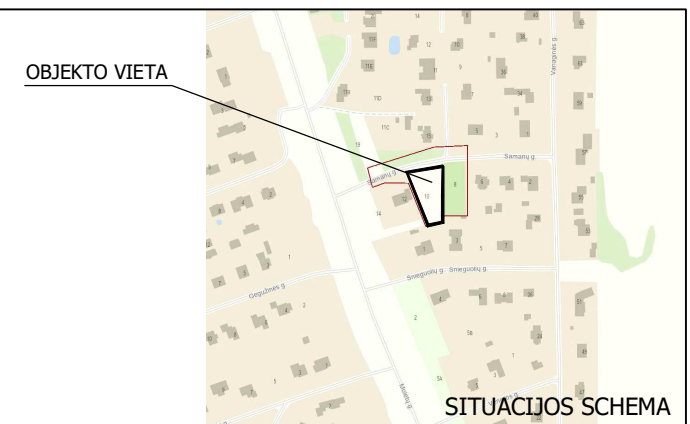
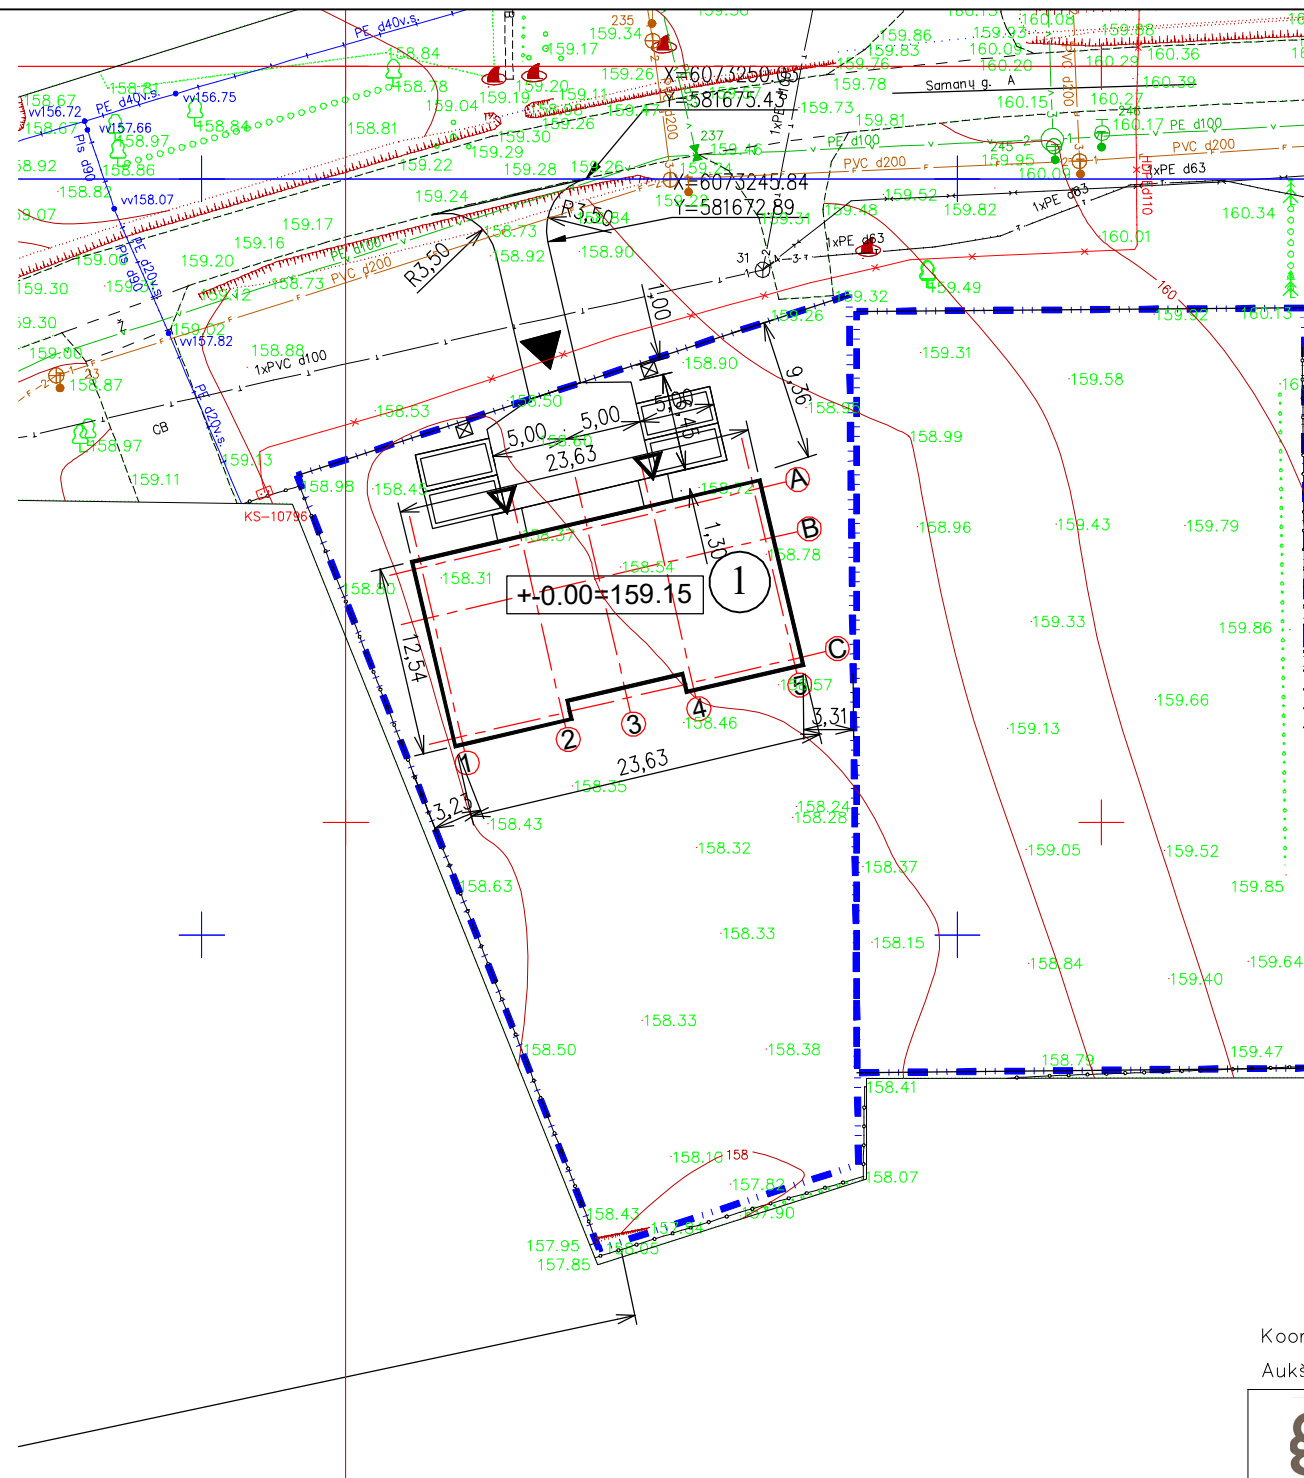
 
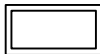
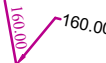


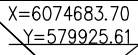

SUTARTINIAI ŽYMĖJIMAI	
	ESAMOS SKLYPŲ RIBOS
	AŽŪRINĖ TVORA (kiaurymių pl.>50proc, statoma sklypo teritorijoje, h-1.8m) (tvoros pamatas h<= 0.2m)
	PROJEKTUOJAMAS DVIEJŲ BUTŲ GYV. NAMAS
	PROJEKTUOJAMŲ PASTATŲ IŠORĖS KONSTRUKCIJŲ (STOGO) PROJEKCIJA
	ĮVAŽIAVIMO Į PASTATĄ VIETA
	ĮĖJIMO Į SKLYPĄ VIETA
	NUMATOMA VIETA ŠIŪKŠLIŲ RUŠIAVIMO KONTEINERIAMS
	SERVITUTAS
	AUTO. STOVĖJIMO VIETA
	PROJEKTUOJAMI AUKŠČIAI (tvoros pamato aukščiai)
	PROJEKTUOJAMA SUSISIEKIMO KOMUNIKACIJA (VIETINIS PRIVAŽIAVIMO KELIAS)

1 lentel? "TOPD derinimo lentel?"

Stambaus mastelio topografini? plan? derinimo su in?inerinius tinklus eksploatuojan?iomis organizacijomis vie?ojoje elektronin?e paslaugoje (TOPD) topografinio plano teritorijai suteiktas unikalus numeris ir data.	Data	Suteiktas unikalus Nr.
	2020-12-04	41:20:7487
		Parai?ko Nr.
ina?i? sistema - LKS-94		242472


Koordinačni sistem – LKS-94


Aukšči? sistema – LAS07


 MB Geolinkas +370 628 92897 geolinkas@gmail.com	OBJEKTA: Vilniaus r. sav., Riešų sen., Didžiosios Riešų k., Samanų g. 10 UŽSAKOVAS: –
--	---

Pareigos	V. Pavard?	Parašas	Data	Topografin? nuotrauka	
Direktorius	V. Jamantas		2020 11 18	Mastelis	1:500
Geodezininkas	V. Jamantas		2020 11 18	Lapas/lapų skaičius	1/1
				Užsakymas	

Kvalifikacijos paž. Nr. 1GKV–960

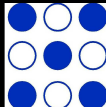0							
LAIDA		IŠLEIDIMO DATA		LAIDOS STATUSAS. KEITIMO PRIEŽASTIS (JEI TAIKOMA)			
KVAL. PATV. DOK. NR.		UAB "BALTAS FONAS" Santariškių g. 31-1, Vilnius			STATINIO PROJEKTO PAVADINIMAS		
					Gyvenamosios paskirties (dviejų butų) pastato, Vilniaus r. sav., Riešės sen., Didžiosios Riešės k., Samanų g. 10, statybos projektas projektiniai pasiūlymai/vaizdinė medžiaga		
					STATINIO NUMERIS IR PAVADINIMAS		
					Dviejų butų namas		
					DOKUMENTO PAVADINIMAS		
A1221	PV	M.JAMANTAS		2022 03	Nužymėjimo ir aukščių planas M 1:500		
	PDV	M.JAMANTAS		2022 03			
T.P.	STATYTOJAS A.Š.		DOKUMENTO ŽYMUO			LAPAS	LAPŲ
	UŽSAKOVAS					1	3
					BF20-01/20		

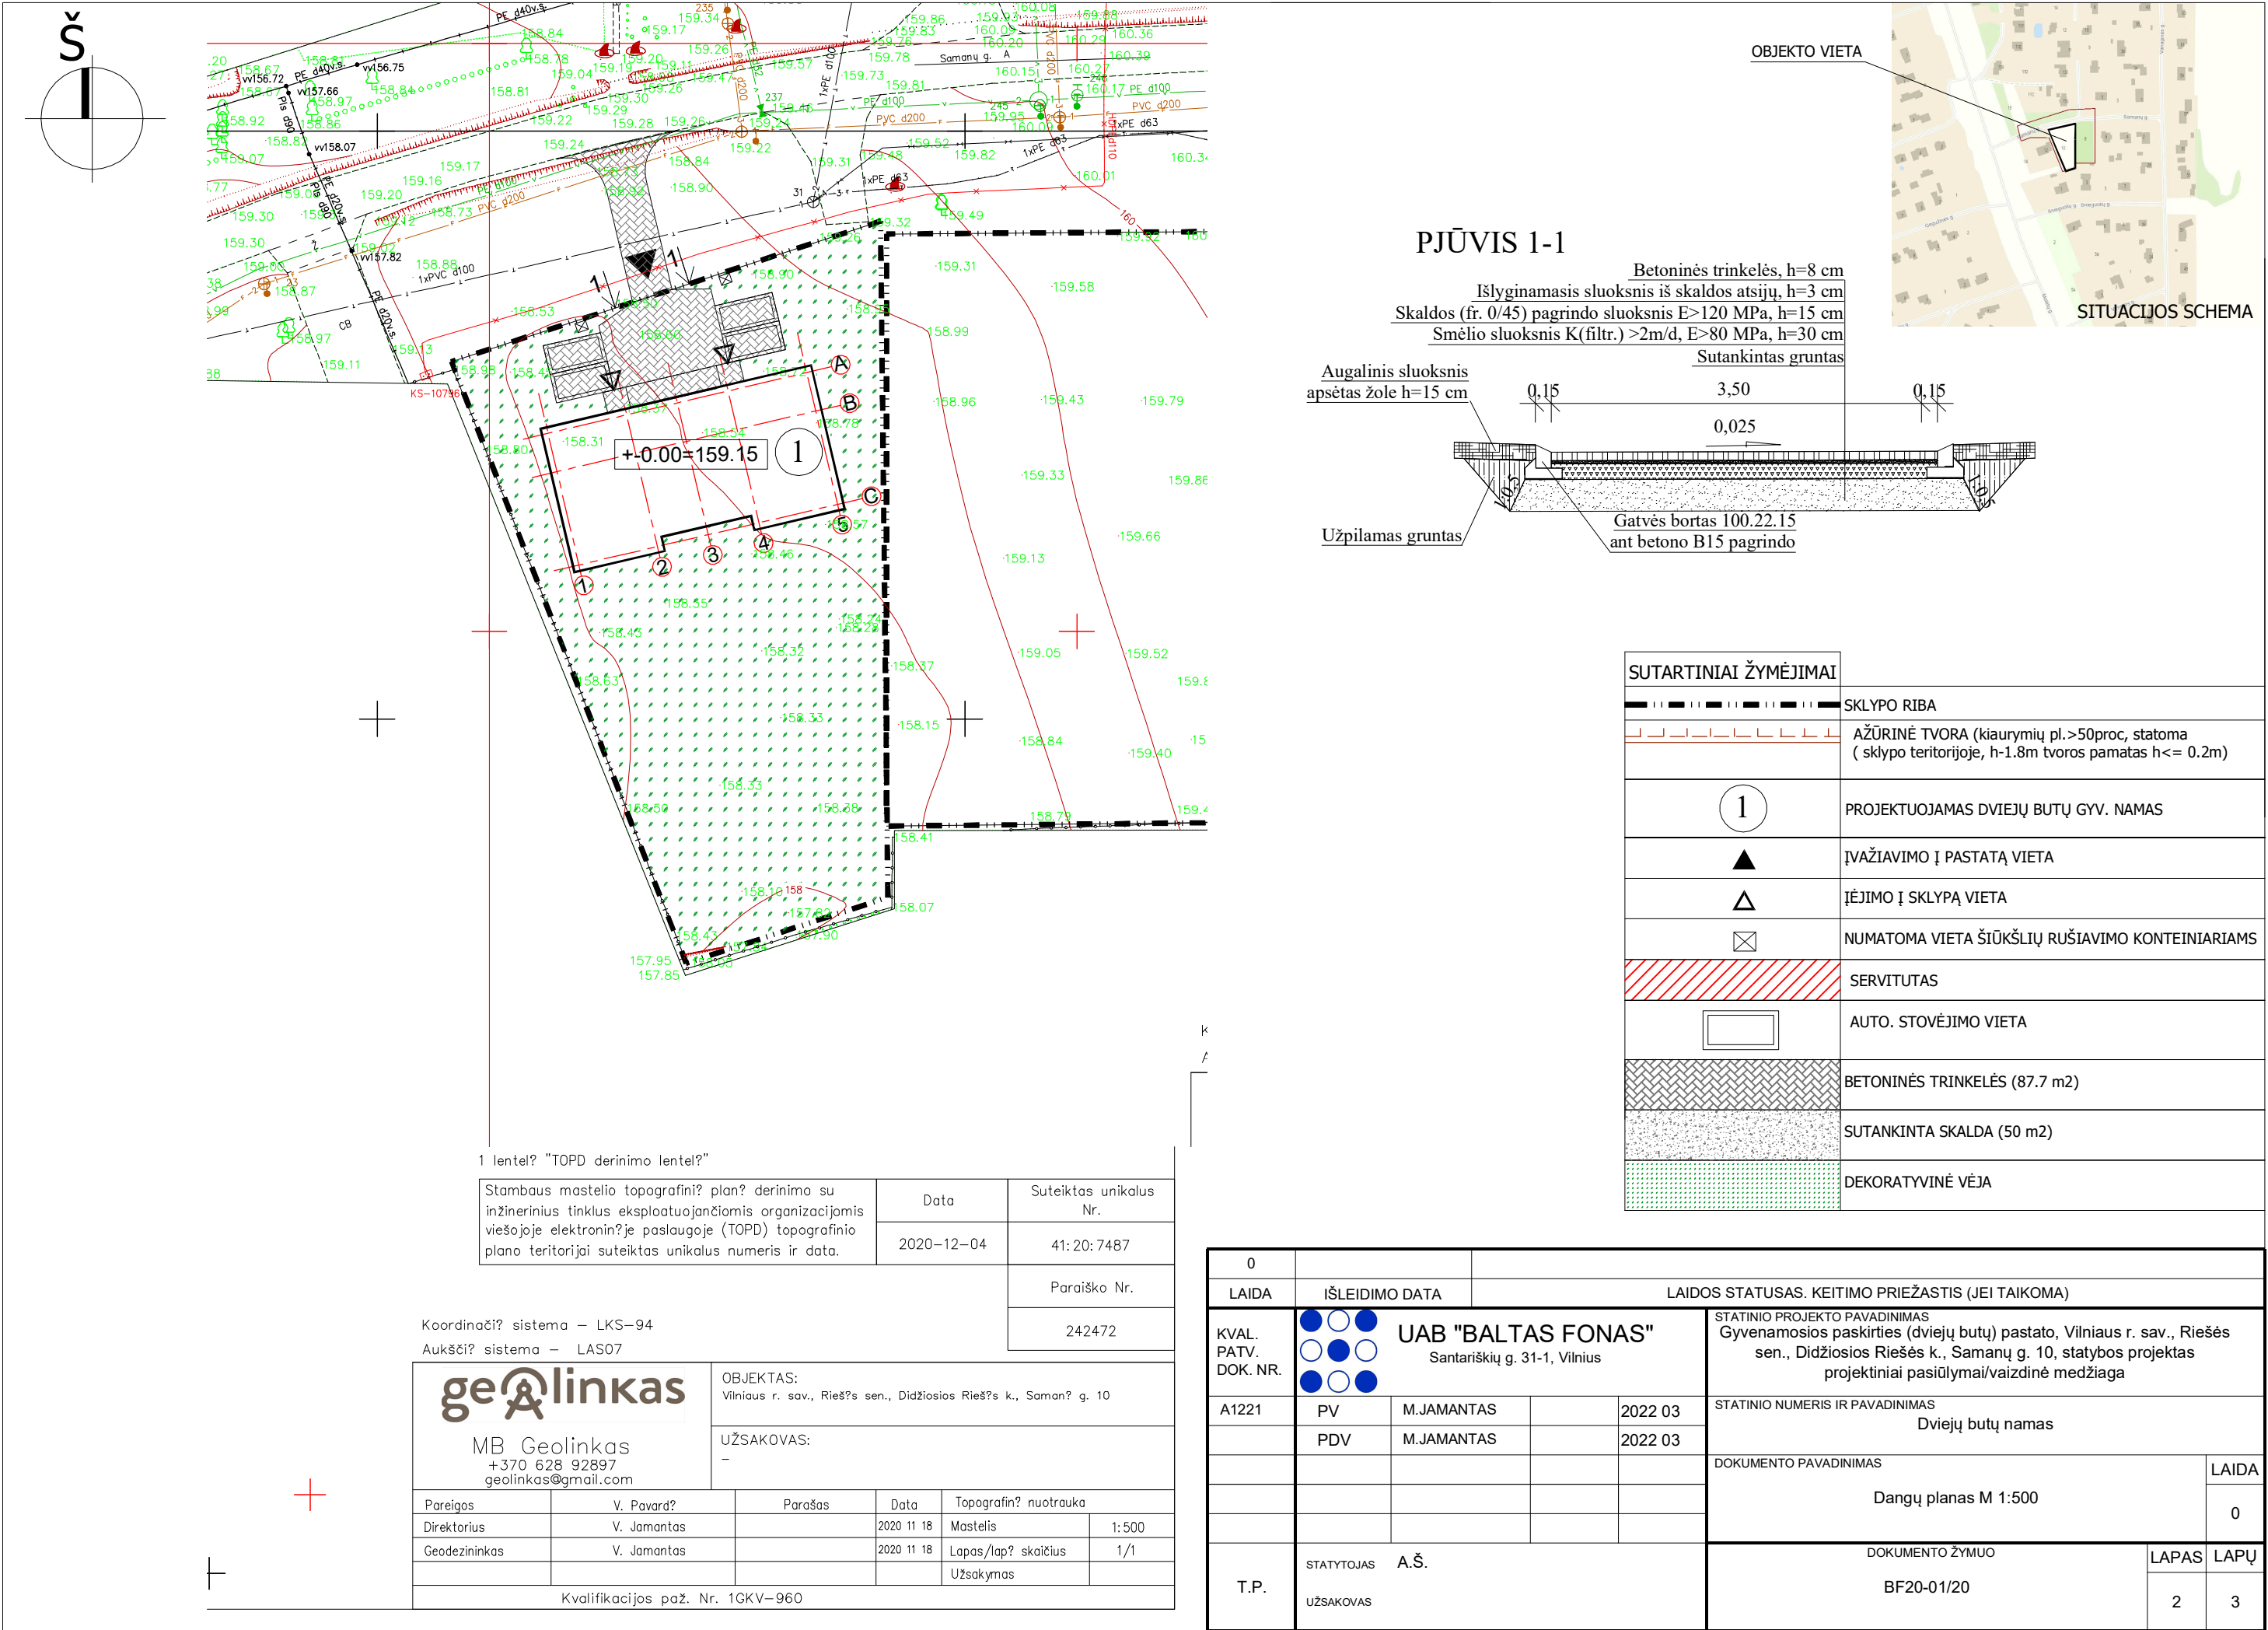

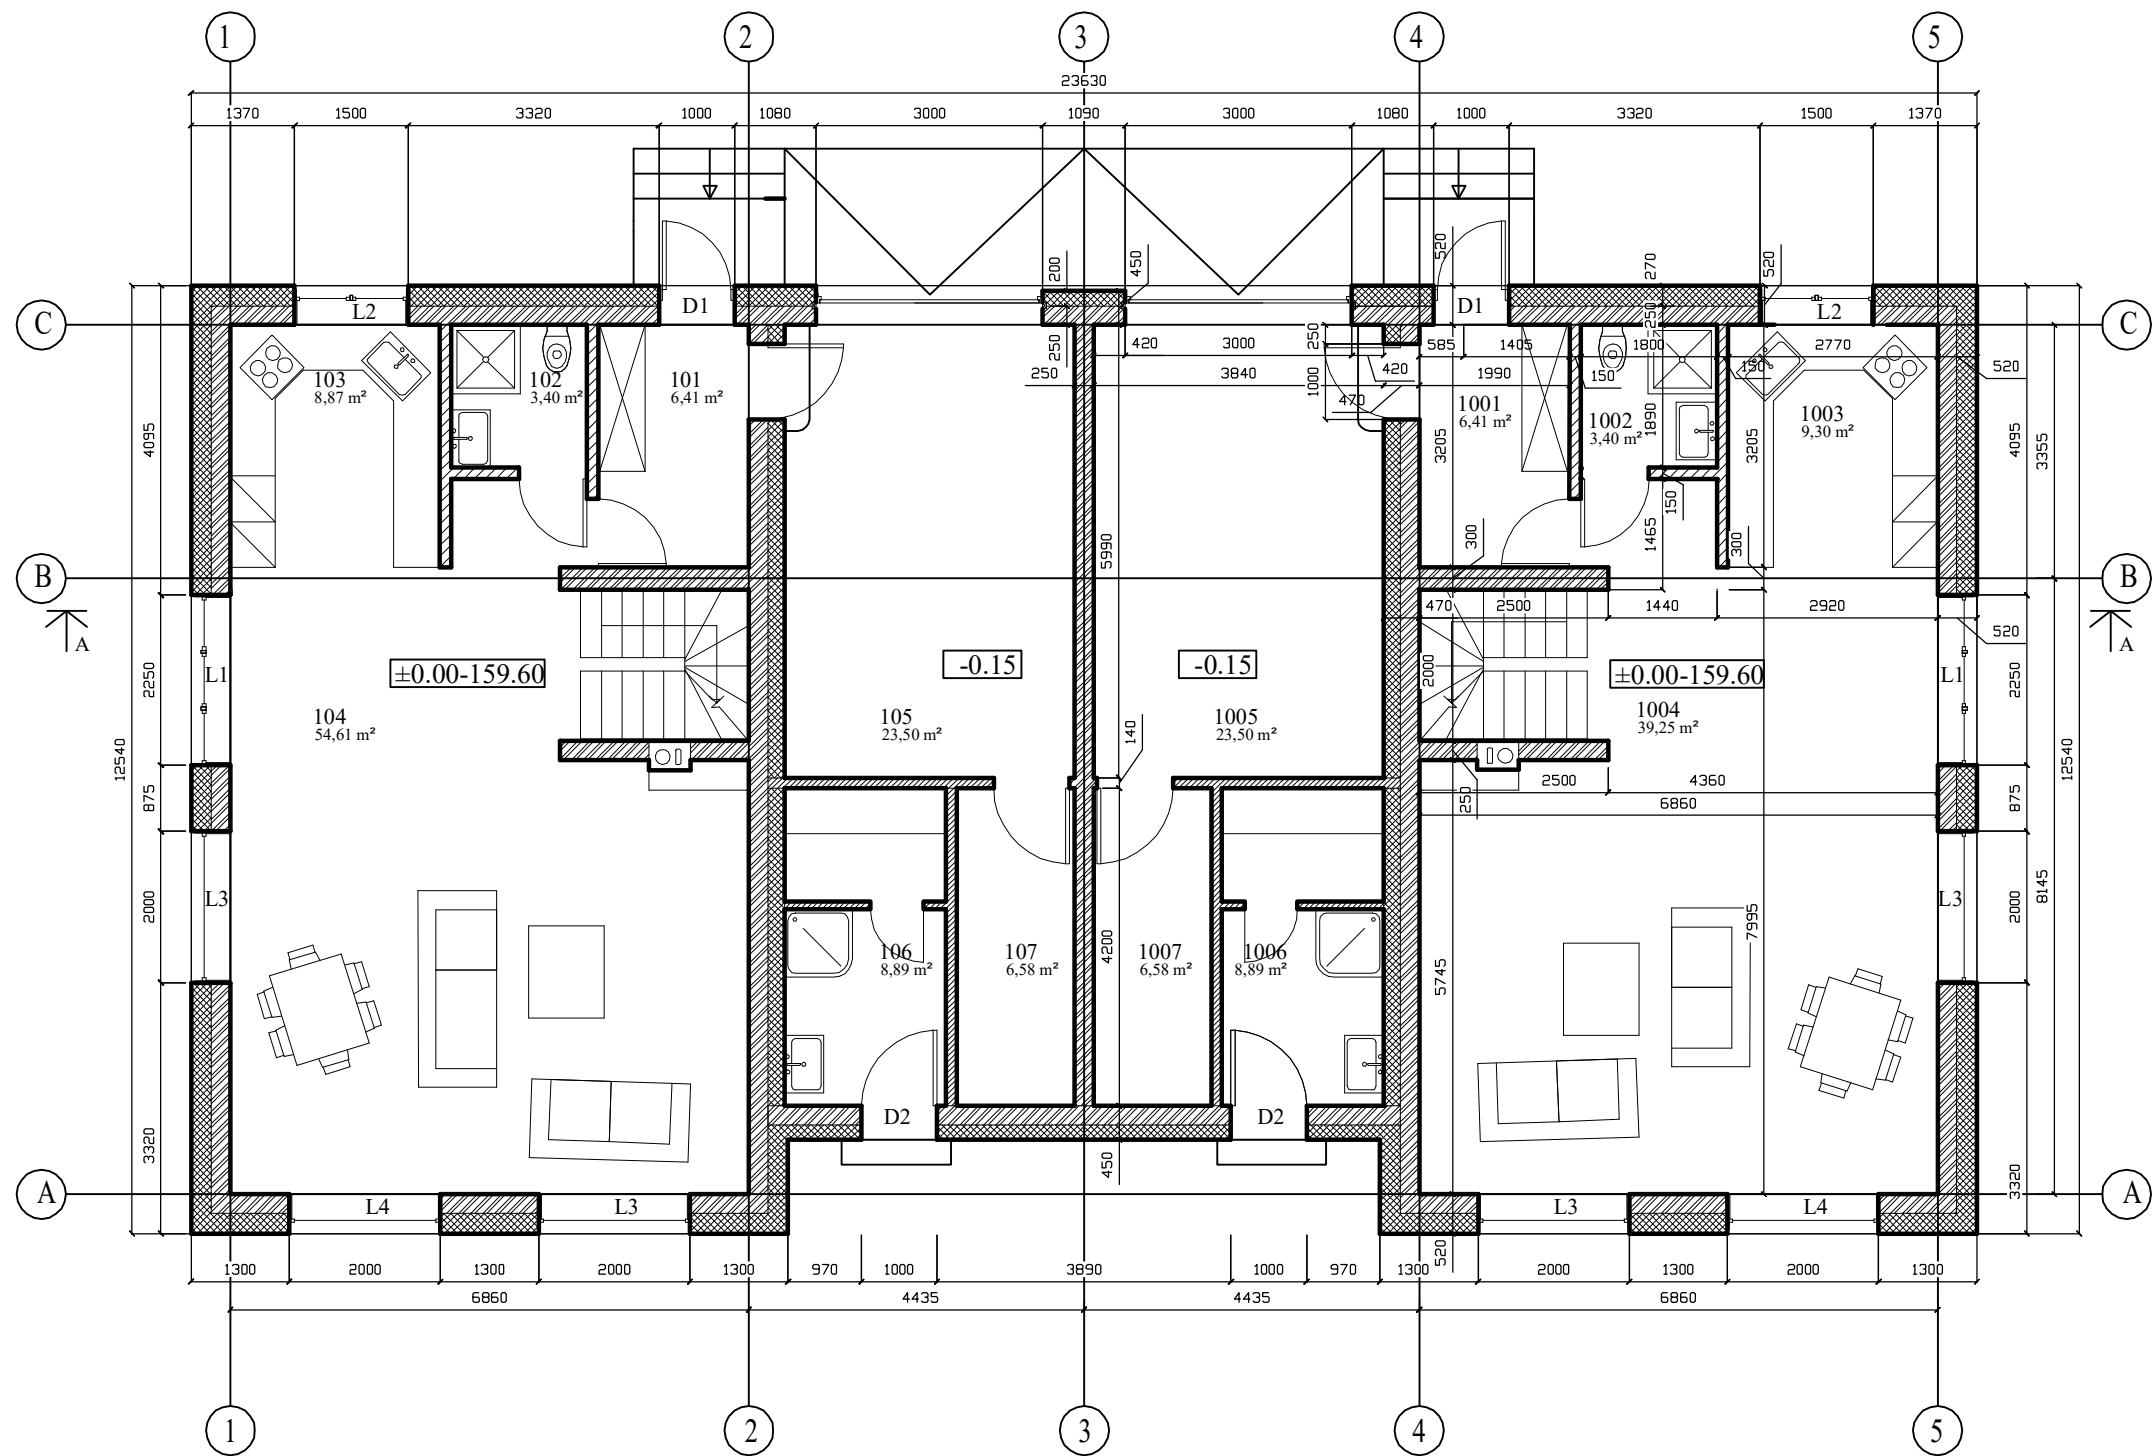



SUTARTINIAI ŽYMĖJIMAI

- Išorinės sienos
- Nešančios sienos
- Pertvaros
- Šilumos izoliacija
- Geležbetonis

BUTAS A		
Numeris	Pavadinimas	Plotas
101	Tambūras	6,41
102	WC	3,40
103	Virtuvėlė	8,87
104	Svetainė	54,61
105	Garažas	23,50
106	Pirtis	8,89
107	Tech. patalpa	6,58
		112,26 m ²
Bendras plotas		182,01 m ²

BUTAS B		
Numeris	Pavadinimas	Plotas
1001	Tambūras	6,41
1002	WC	3,40
1003	Virtuvėlė	8,87
1004	Svetainė	54,61
1005	Garažas	23,50
1006	Pirtis	8,89
1007	Tech. patalpa	6,58
		112,26 m ²
Bendras plotas		182,01 m ²

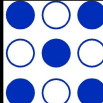
0						
LAIDA		IŠLEIDIMO DATA		LAIDOS STATUSAS. KEITIMO PRIEŽASTIS (JEI TAIKOMA)		
KVAL. PATV. DOK. NR.			UAB "BALTAS FONAS"		STATINIO PROJEKTO PAVADINIMAS	
			Santarikiškių g. 31-1, Vilnius		Gyvenamosios paskirties (dviejų butų) pastato (6.2), Vilniaus r. sav., Riešės sen., Didžiosios Riešės k., Samanų g. 10, statybos projektas projektiniai pasiūlymai/ vaizdinė medžiaga	
	A1221	PV	M.JAMANTAS		2020 10	STATINIO NUMERIS IR PAVADINIMAS
	A1221	PDV	M.JAMANTAS		2020 10	
						DOKUMENTO PAVADINIMAS
					LAIDA	
					0	
	STATYTOJAS A.Š.				DOKUMENTO ŽYMUO	
	UŽSAKOVAS				BF20-01/20	
					LAPAS	LAPŲ
					1	9

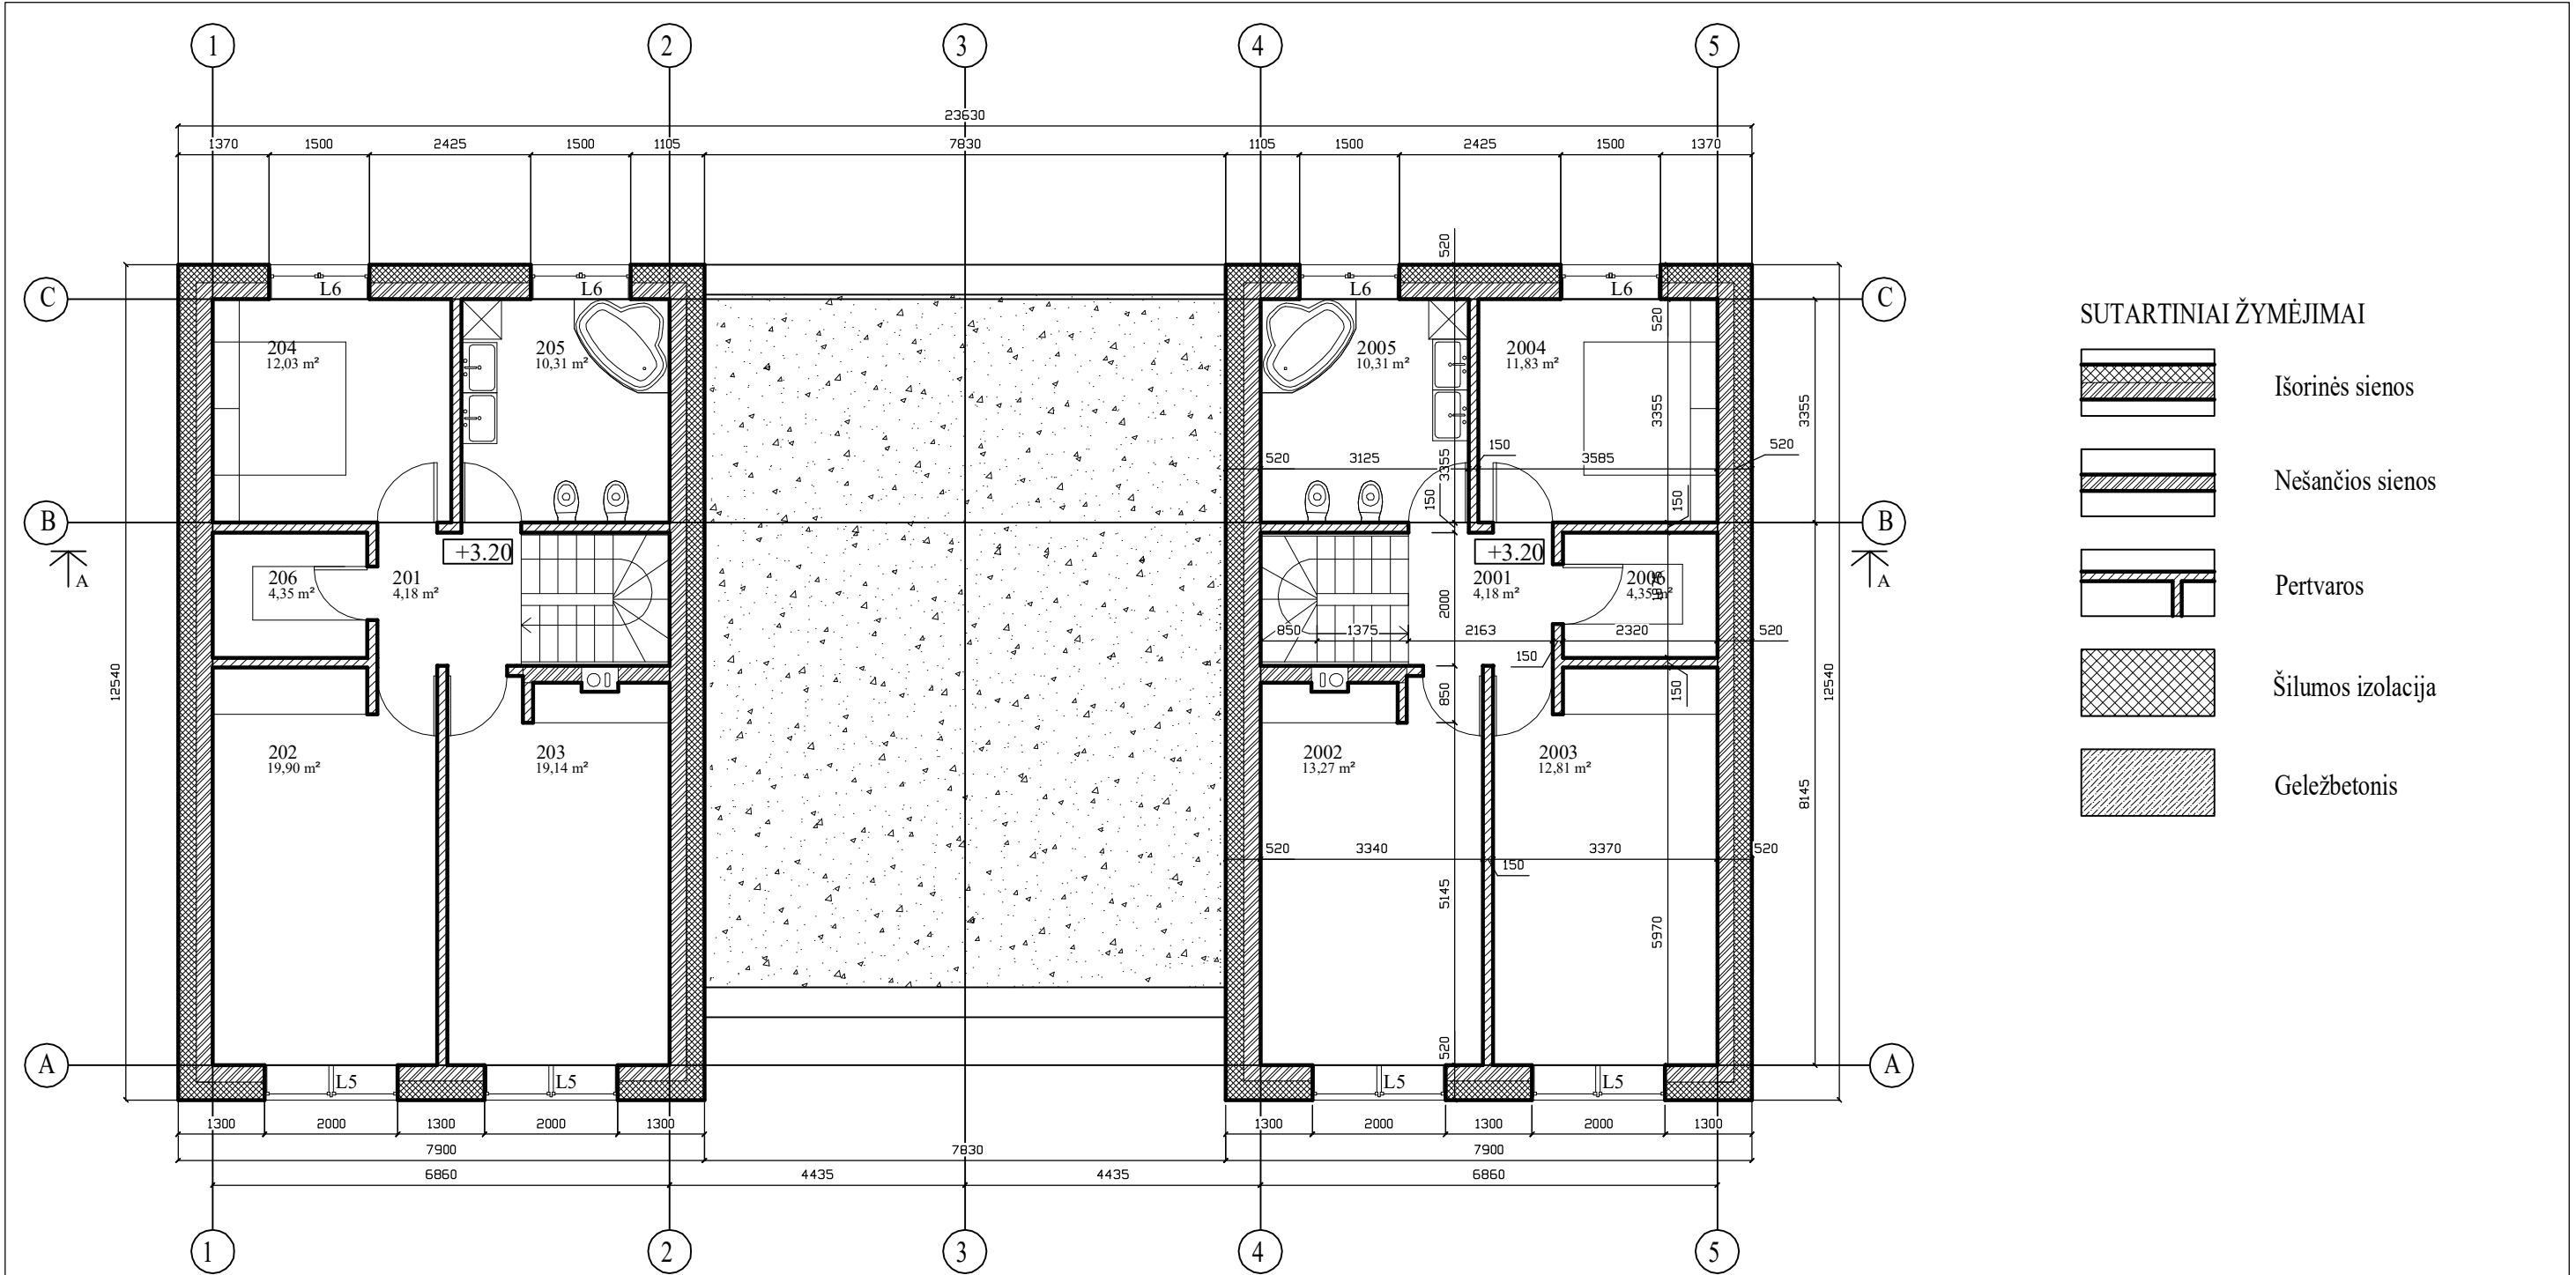


BUTAS A		
Numeris	Pavadinimas	Plotas
201	Koridorius	4,18
202	Miegamasis	19,90
203	Miegamasis	19,14
204	Tevų miegamasis	12,03
205	Vonia	10,15
206	Pagalb. pat.	4,35
		69,75 m²

BUTAS B		
Numeris	Pavadinimas	Plotas
2001	Koridorius	4,18
2002	Miegamasis	19,90
2003	Miegamasis	19,14
2004	Tevų miegamasis	12,03
2005	Vonia	10,15
2006	Pagalb. pat.	4,35
		69,75 m²

0						
LAIDA		IŠLEIDIMO DATA		LAIDOS STATUSAS. KEITIMO PRIEŽASTIS (JEI TAIKOMA)		
KVAL. PATV. DOK. NR.	UAB "BALTAS FONAS" Santariškių g. 31-1, Vilnius		STATINIO PROJEKTO PAVADINIMAS			
			Gyvenamosios paskirties (dviejų butų) pastato (6.2), Vilniaus r. sav., Riešės sen., Didžiosios Riešės k., Samanų g. 10, statybos projektas			
			STATINIO NUMERIS IR PAVADINIMAS			
			Dvibutis gyvenamas namas			
			DOKUMENTO PAVADINIMAS			
A1221	PV	M.JAMANTAS		2020 10	LAIDA	
A1221	PDV	M.JAMANTAS		2020 10		
Antras aukšto planas M 1:100					0	
	STATYTOJAS		A.Š.		DOKUMENTO ŽYMUO	
	UŽSAKOVAS				LAPAS	LAPŲ
BF20-01/20					2	9

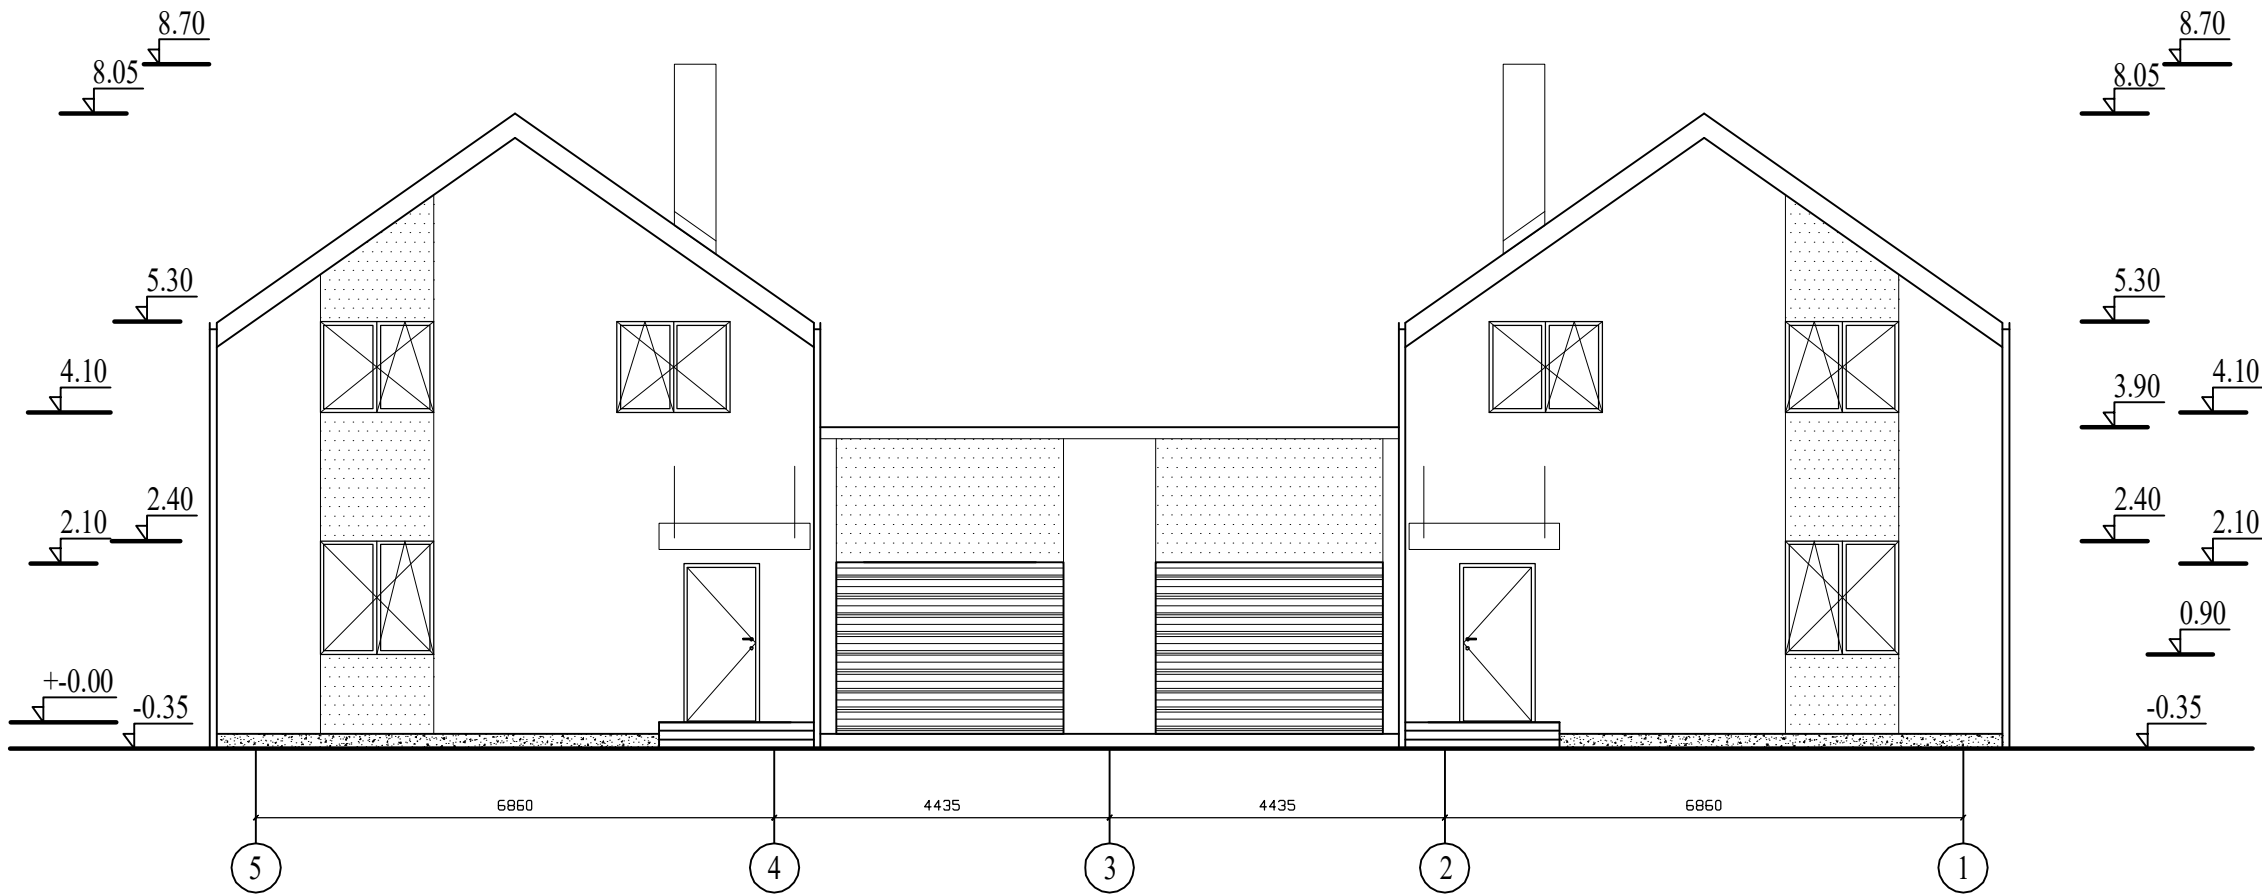

Fasadas tarp ašių 5-1, M 1:100

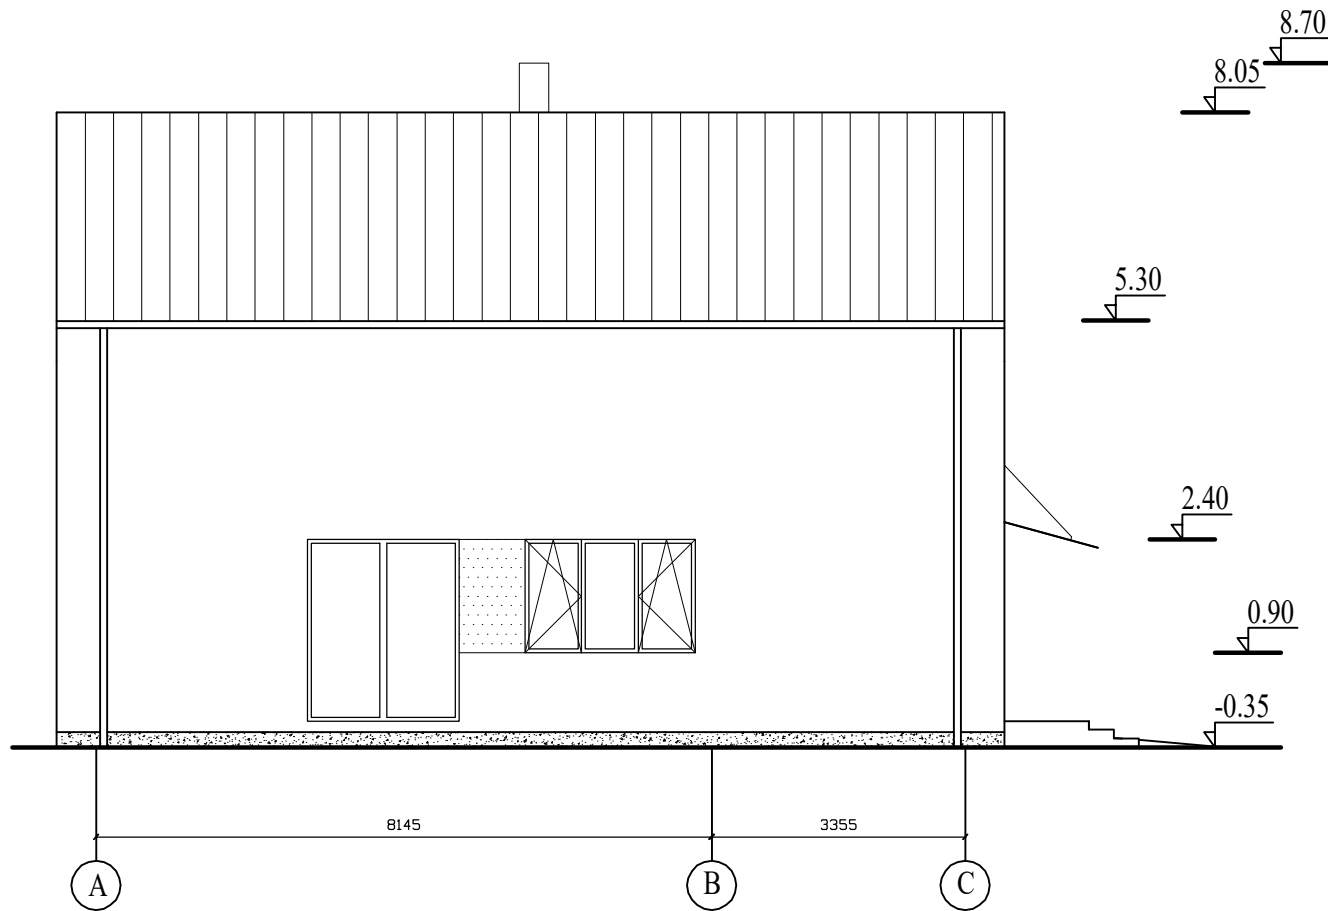


Fasadas tarp ašių A-C, M 1:100

SUTARTINIAI ŽYMĖJIMAI:

- Cokolinis tinkas (pilkos spalvos)
- Dekoratyvinis akrilinis tinkas (balta spalva)
- Dekoratyvinis akrilinis tinkas (šviesi žalia)
- Stogo danga (tamsi pilka)

0								
LAIDA	IŠLEIDIMO DATA				LAIDOS STATUSAS. KEITIMO PRIEŽASTIS (JEI TAIKOMA)			
KVAL. PATV. DOK. NR.	UAB "BALTA FONAS" Santarikšių g. 31-1, Vilnius				STATINIO PROJEKTO PAVADINIMAS			
					Gyvenamosios paskirties (dviejų butų) pastato (6.2), Vilniaus r. sav., Riešės sen., Didžiosios Riešės k., Samanų g. 10, statybos projektas			
A1221	PV	M.JAMANTAS		2020 10	STATINIO NUMERIS IR PAVADINIMAS			
A1221	PDV	M.JAMANTAS		2020 10	Dvibutis gyvenamas namas			
					DOKUMENTO PAVADINIMAS			LAIDA
					Fasadai tarp ašių 5-4, A-C M1-100			0
	STATYTOJAS A.Š.				DOKUMENTO ŽYMUO			LAPAS
	UŽSAKOVAS				BF20-01/20			LAPŲ
							5	9

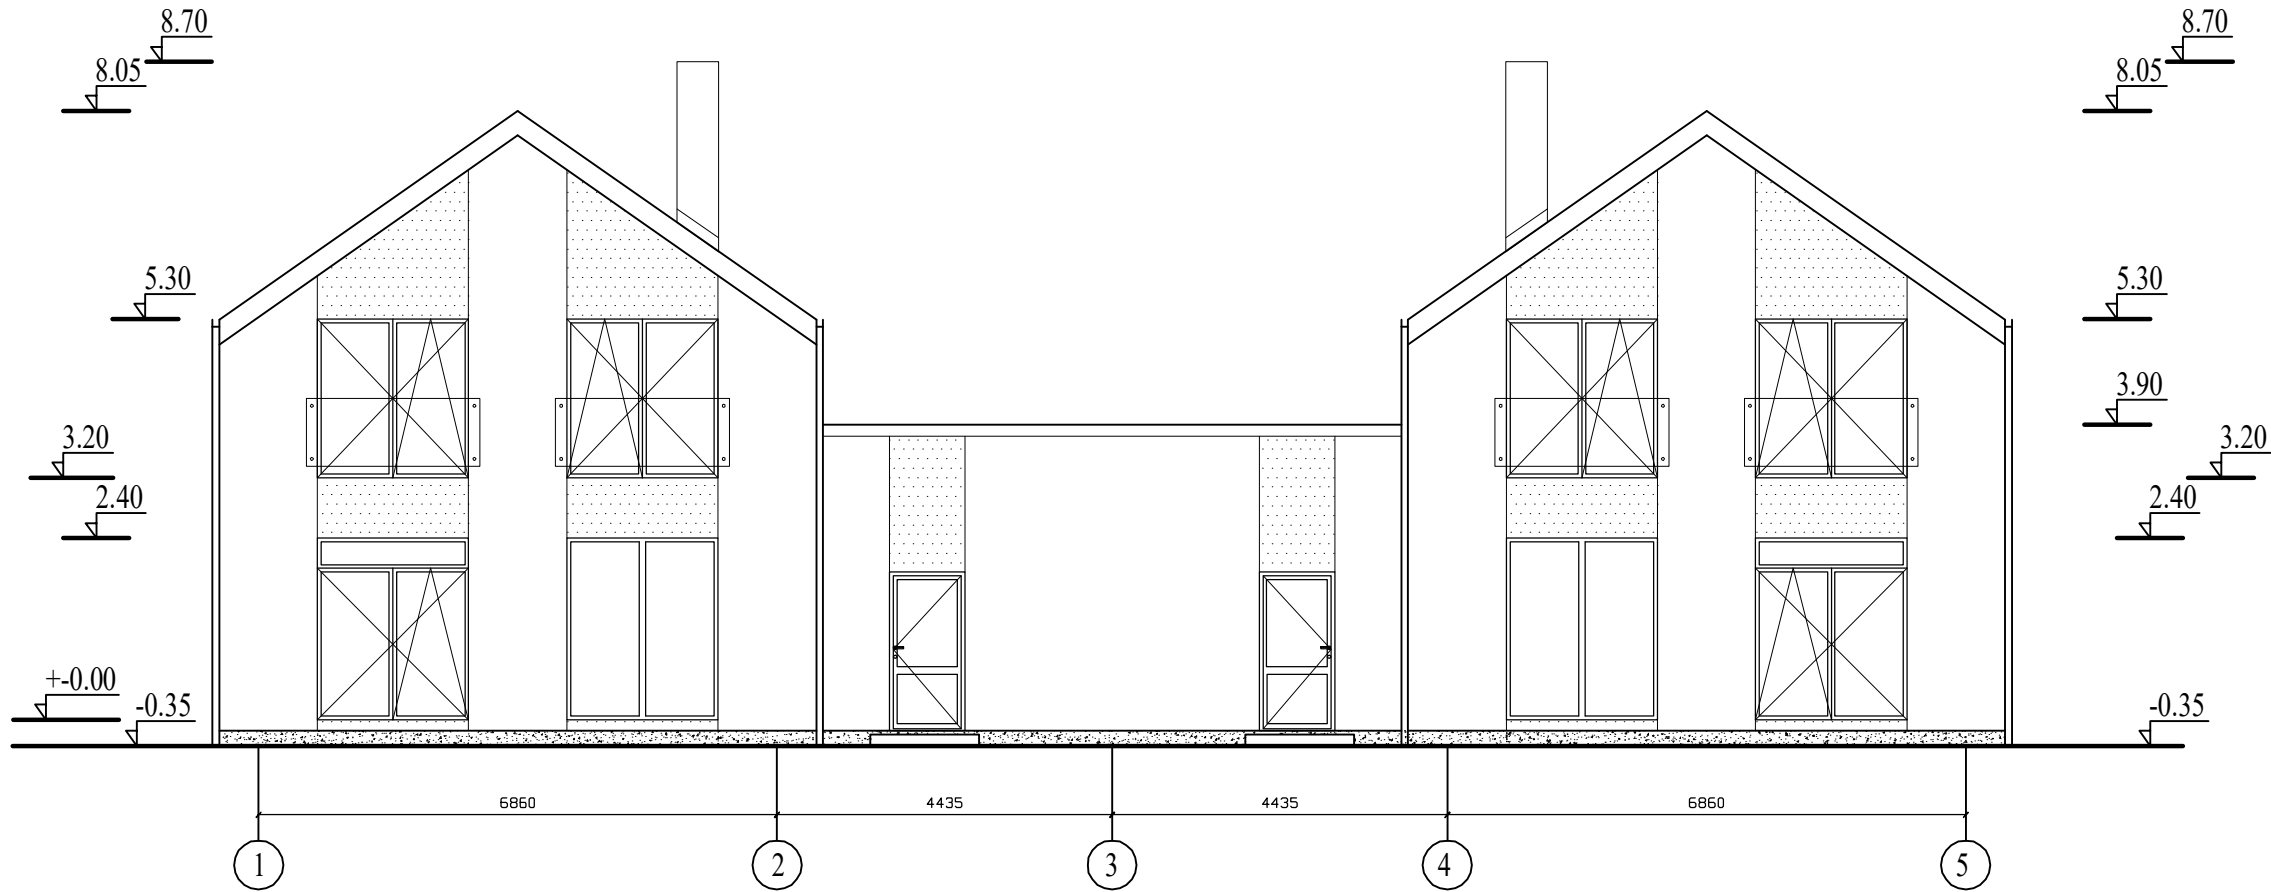


Fasadas tarp ašių 1-5, M 1:100



SUTARTINIAI ŽYMĖJIMAI:

- Cokolinis tinkas (pilkos spalvos)
- Dekoratyvinis akrilinis tinkas (balta spalva)
- Dekoratyvinis akrilinis tinkas (šviesi žalia)
- Stogo danga (tamsi pilka)

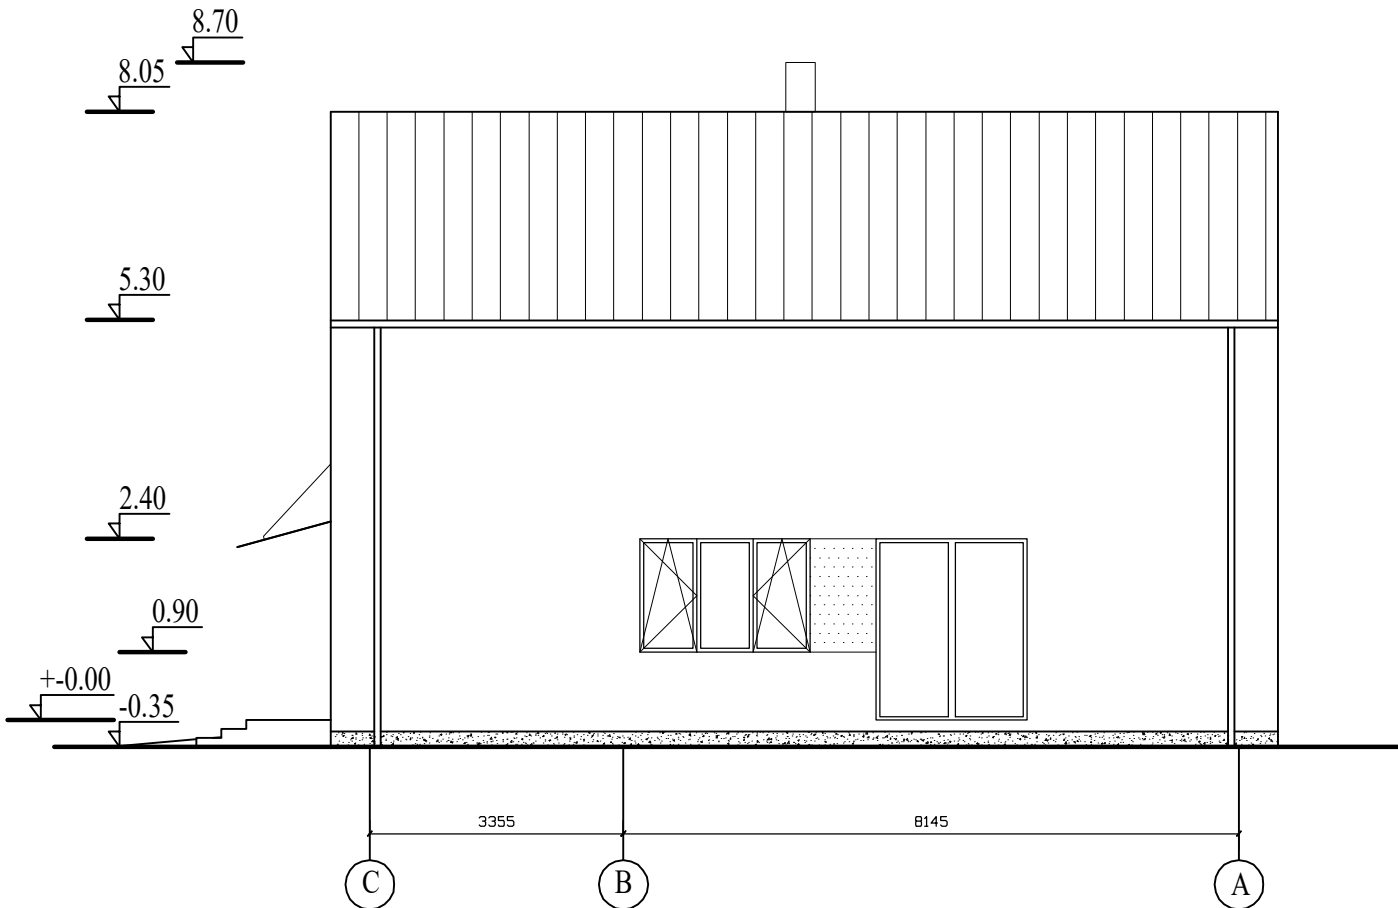



Fasadas tarp ašių C-A, M 1:100

0							
LAIDA	IŠLEIDIMO DATA				LAIDOS STATUSAS. KEITIMO PRIEŽASTIS (JEI TAIKOMA)		
KVAL. PATV. DOK. NR.	 UAB "BALTA FONAS" Santarikių g. 31-1, Vilnius				STATINIO PROJEKTO PAVADINIMAS		
					Gyvenamosios paskirties (dviejų butų) pastato (6.2), Vilniaus r. sav., Riešės sen., Didžiosios Riešės k., Samanų g. 10, statybos projektas		
A1221	PV	M.JAMANTAS		2020 10	STATINIO NUMERIS IR PAVADINIMAS		
A1221	PDV	M.JAMANTAS		2020 10	Dvibutis gyvenamas namas		
					DOKUMENTO PAVADINIMAS		LAIDA
					Fasadai tarp ašių 1-5, C-A M1-100		0
	STATYTOJAS A.Š.				DOKUMENTO ŽYMUO		LAPAS
	UŽSAKOVAS				BF20-01/20		LAPŲ
						6	9

savininko vardas, pavardė, t. vardas

NAMŲ VALDOS ŽEMĖS SKLYPO RIBŲ PLANAS M 1:500

Sklypu lšdestymo schema

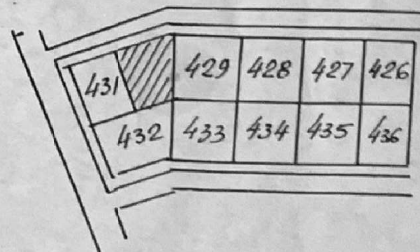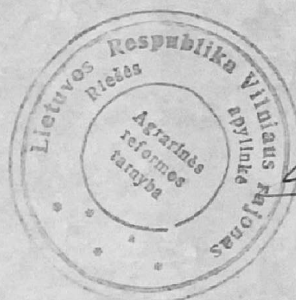
$$X = 33950.00$$
$$Y = 27950.00$$


Citrus apiculatus
Agrilus reformans *tortricus*
various M. J. Smith
1993. D. 25

Saderinta: Zemes skl. Nr. 431 Ģintautas Zīziņas

žemės skl. Nr. 429 Zita Gurklytė

zemes skl. Nr. 433 Jonas Mikolaitis

zemes skl. Nr. 432 Elvyra Ostanevičienė

Vilniaus raj. žemėtvarkos tarnybos v.-kas
+ Satkauskas Gintautas

Plotas: 1549 m²


SUPERINTA:
VILNIUS RAJONO
METEOROLOG. TARNYBA
1993 m. SAUSIO mėn. 97



Sk. Nr. 425

G.ŠATKAUSKAS
Žemėtvarkos t. ir vėjos vadovas

skl. Nr. 433

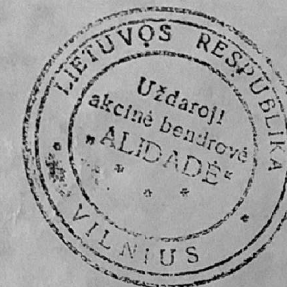

UŽDAROJI AKCINĖ BENDROVĖ „Alidade“
REJESTRO Nr. AB 92-710 LICENCIJA Nr. 53

PAREIGOS	PAVARDĖ	PARAŠAS	DATA
DIREKTORIUS	V. Vaitaitis	<i>[Signature]</i>	
T.DIREKTORIUS	M. Navickas	<i>[Signature]</i>	92.12.27
VYKDYTOJAS	A. Šniras	<i>[Signature]</i>	92.12.25
KOPIIAVO			

Republikas miesla rajons	Vilniaus
Rajona pavaldzmo miesla, mē. gyv. apvaldē	Riešes
Miesla rajons kaimas	D. Riešē
Adrešs	sklypo "Riešē"
	savinātko
Zemēk. sklypa Nr.	430

4117 0600 430


Sklypo centro koordinatės	Valstybinė
1942 m.	
x	y
6075178	5388833
N-35-39-D-α-3	

Vietine		
Tasko Nr.	X	Y
1	33921.78	28016.75
2	33972.95	27996.78
3	33984.90	28033.30
4	33933.44	28033.80
5	33927.37	28033.92


SKLYPO RIBOS PAŽYMĖTOS
KADASTRO ŽEMĖLAPYJE

VI REGISTRŲ CENTRO Vilniaus filialas
Inžinierė operatorė *11.15* **K. Krilioni**

2003 - 12 - 29

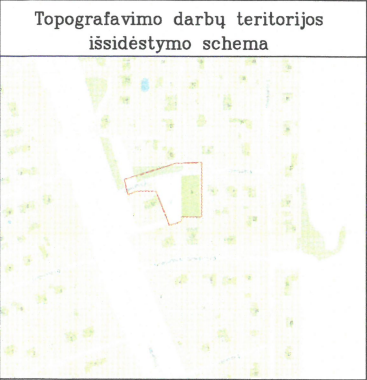

TOPOGRAFINIS PLANAS M 1:500

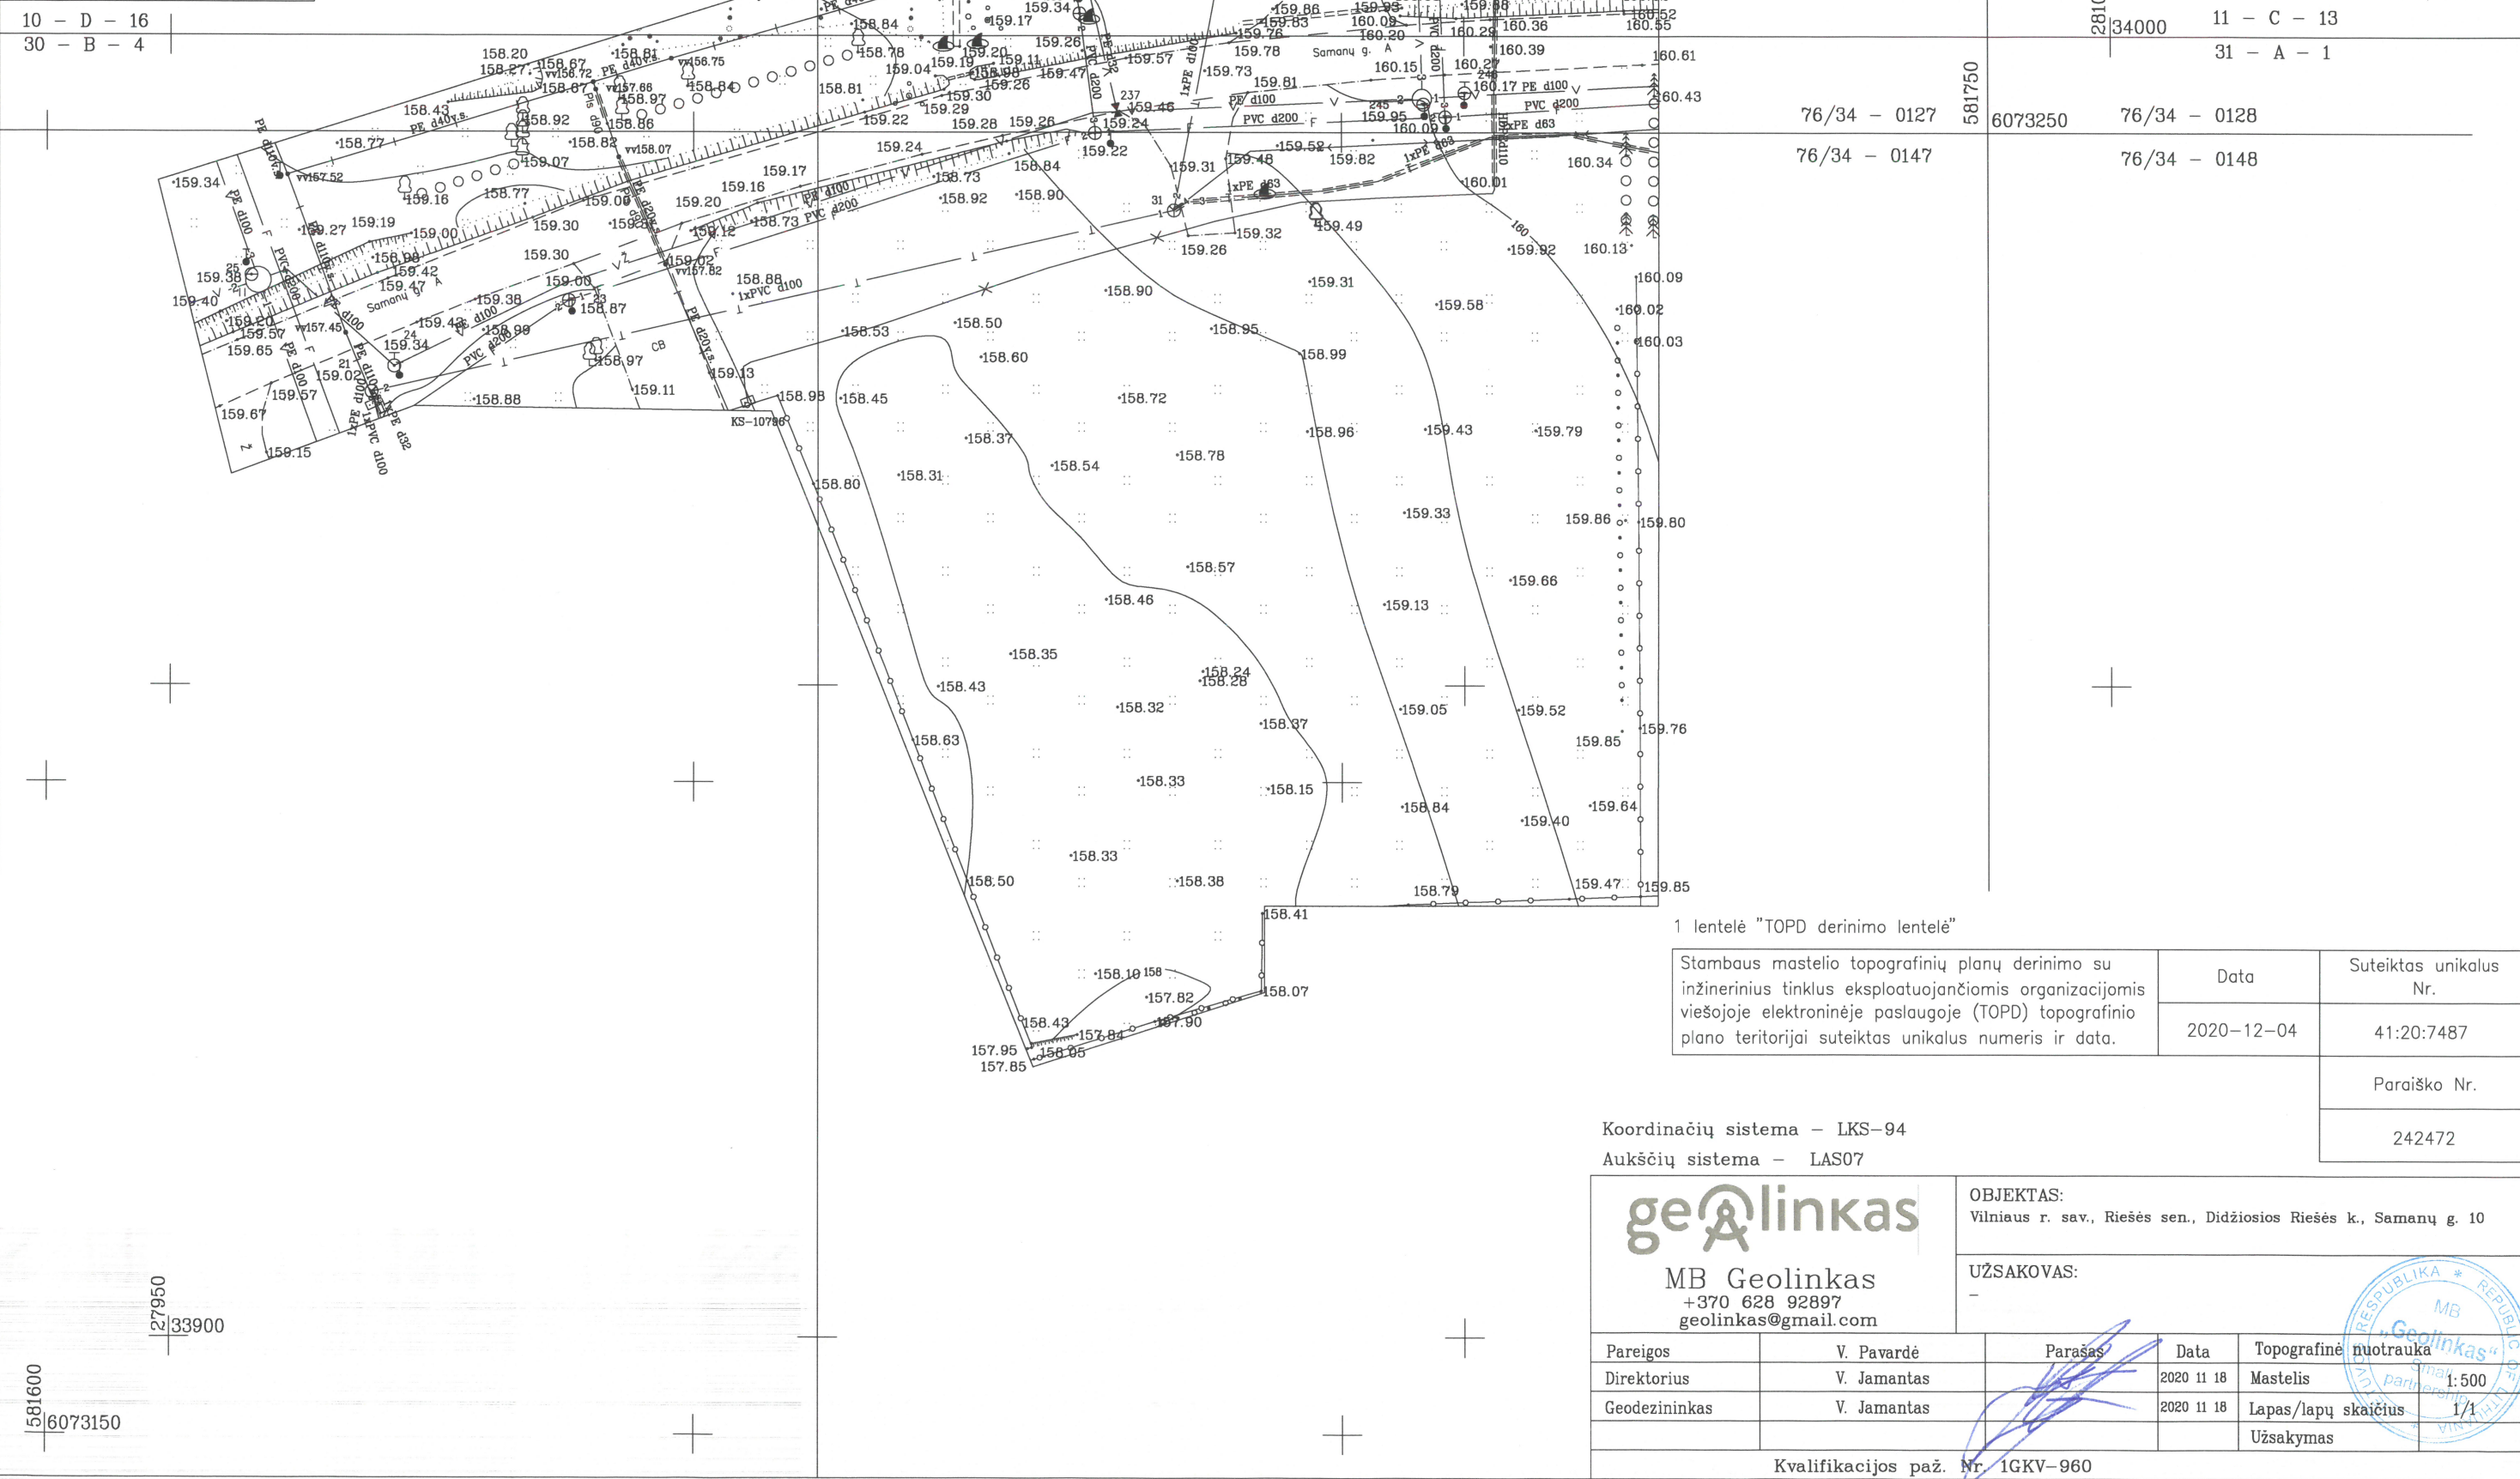

1 lentelė "TOPD derinimo lentelė"

Stambaus mastelio topografinių planų derinimo su inžinerinius tinklus eksploatuojančiomis organizacijomis viešojoje elektroninėje paslaugoje (TOPD) topografinio plano teritorijai suteiktas unikalus numeris ir data.	Data	Suteiktas unikalus Nr.
	2020-12-04	41:20:7487
		Paraiško Nr.
		242472

Koordinacių sistema - LKS-94
Aukščių sistema - LAS07

geolinkas MB Geolinkas +370 628 92897 geolinkas@gmail.com		OBJEKTAS: Vilniaus r. sav., Riešės sen., Didžiosios Riešės k., Samanų g. 10	
		UŽSAKOVAS: -	
Pareigos	V. Pavardė	Parašas	Data
Direktorius	V. Jamantas		2020 11 18
Geodezininkas	V. Jamantas		2020 11 18
		Topografinė nuotrauka	
		Mastelis 1:500	
		Lapas/lapų skaičius 1/1	
		Užsakymas	
Kvalifikacijos paž. Nr. 1GKV-960			

