


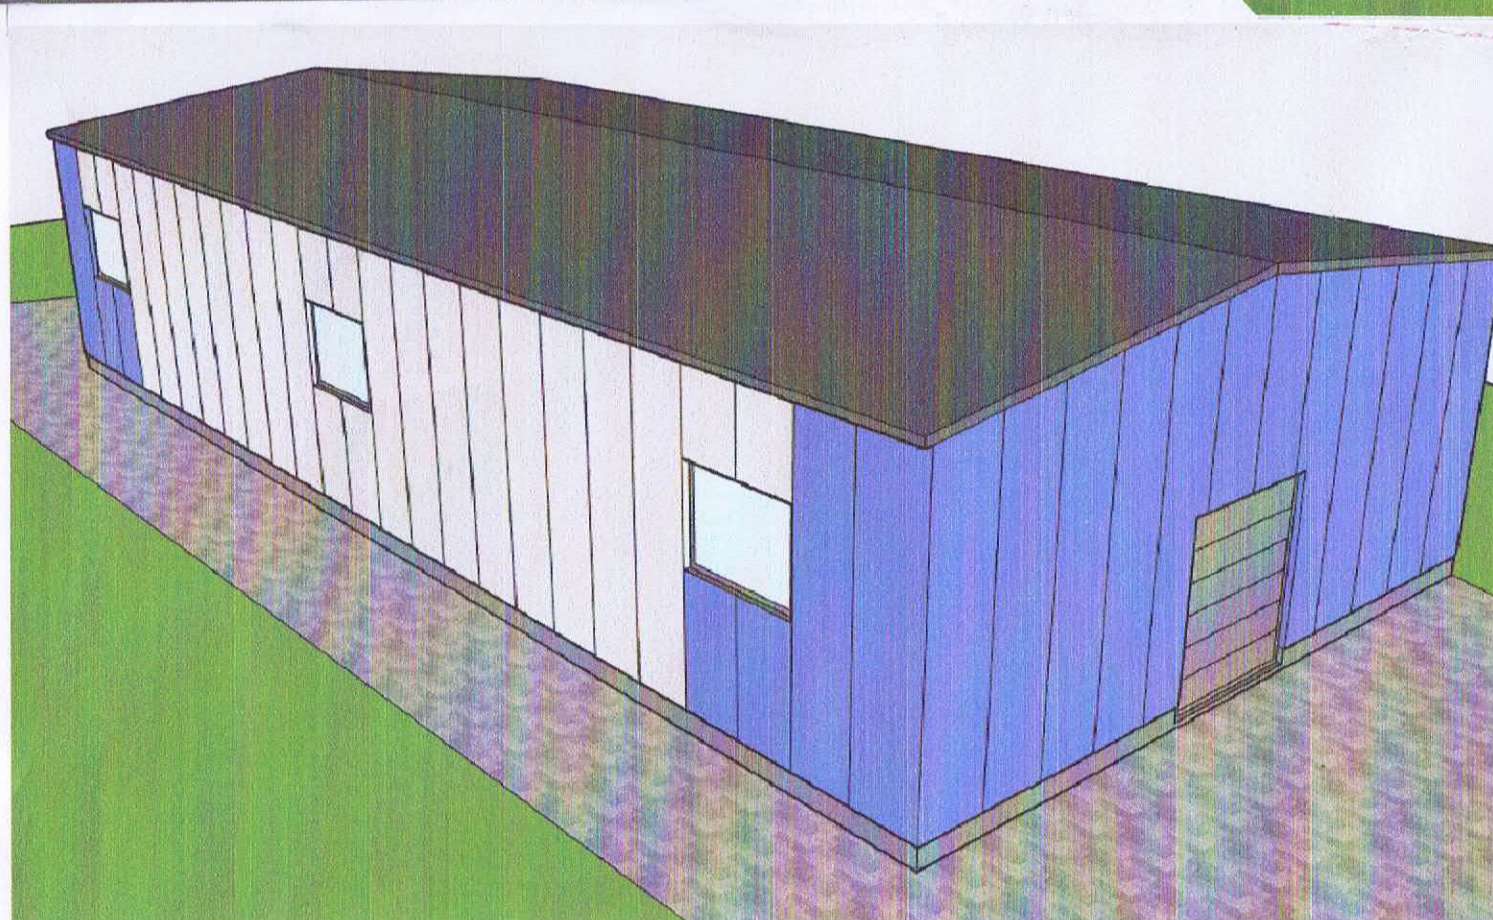

D. ČIBIRKIENĖS INDIVIDUALI PROJEKTAVIMO ĮMONĖ					STATYTOJAS G. J.				
					ADRESAS VERKNĖS G. 13C, KAUNAS				
					Garažų paskirties pastato 30x15m, Kaune, Verknės g.13C, statybos projektiniai pasiūlymai				
					VIZUALIZACIJOS				MASTELIS 1 : 100
ATESTATO NR. A 491	PAREIGOS PV	VARDAS PAVARDĖ D. ČIBIRKIENĖ	PARAŠAS <i>[Signature]</i>	DATA 2021	BRĖŽINYS STATINIO SIFRAS 2021-01-PP	STADJA PP	DALIS AS	BRĖŽINIO NR. 6	LAIDA 0