


_Patalpų eksplikacija		
Pat. nr.	Pavadinimas	Bendrasis plotas
1.	Tambūras	11.74 m ²
2.	Holas	9.36 m ²
3.	Svetainė	39.43 m ²
4.	Kambarys	25.28 m ²
5.	Drabužinė	7.52 m ²
6.	Kambarys	23.68 m ²
7.	Kambarys	22.01 m ²
8.	Vonios kambarys	9.13 m ²
9.	Virtuvė	29.46 m ²
10.	Sandėliukas	1.44 m ²
11.	Katilinė	6.73 m ²
		185.78 m ²

 UAB "NT Kadastro biuras" Įm. kodas: 302512529 Adresas: Kalvarijų g. 124-8, Vilnius LT-08211					PROJEKTO PAVADINIMAS Gyvenamosios paskirties (vieno buto) pastato (un. nr.: 8594-0064-8014) Šalčininkų r. sav., Jašiūnų sen., Gojaus k., Sentikių g. 17 (sklypo kad. nr.: 8520/0008:299), rekonstravimo projektas						
					Biplomo Nr. Pareigos Vardas Pavardė Data Parašas				BRĖŽINYS SA-1 - Aukšto planas M 1 : 100		LAIDA 0
A 2265 PV. Inga Kazlauskienė 2022-05				A 2265 PDV. Inga Kazlauskienė 2022-05		PROJEKTO NUMERIS NTKB-2020-020		ETAPAS PP	DALIS SA	LAPAS 1	LAPŲ 7
UŽSAKOVAS J. D.					PROJEKTO NUMERIS NTKB-2020-020		ETAPAS PP	DALIS SA	LAPAS 1	LAPŲ 7	

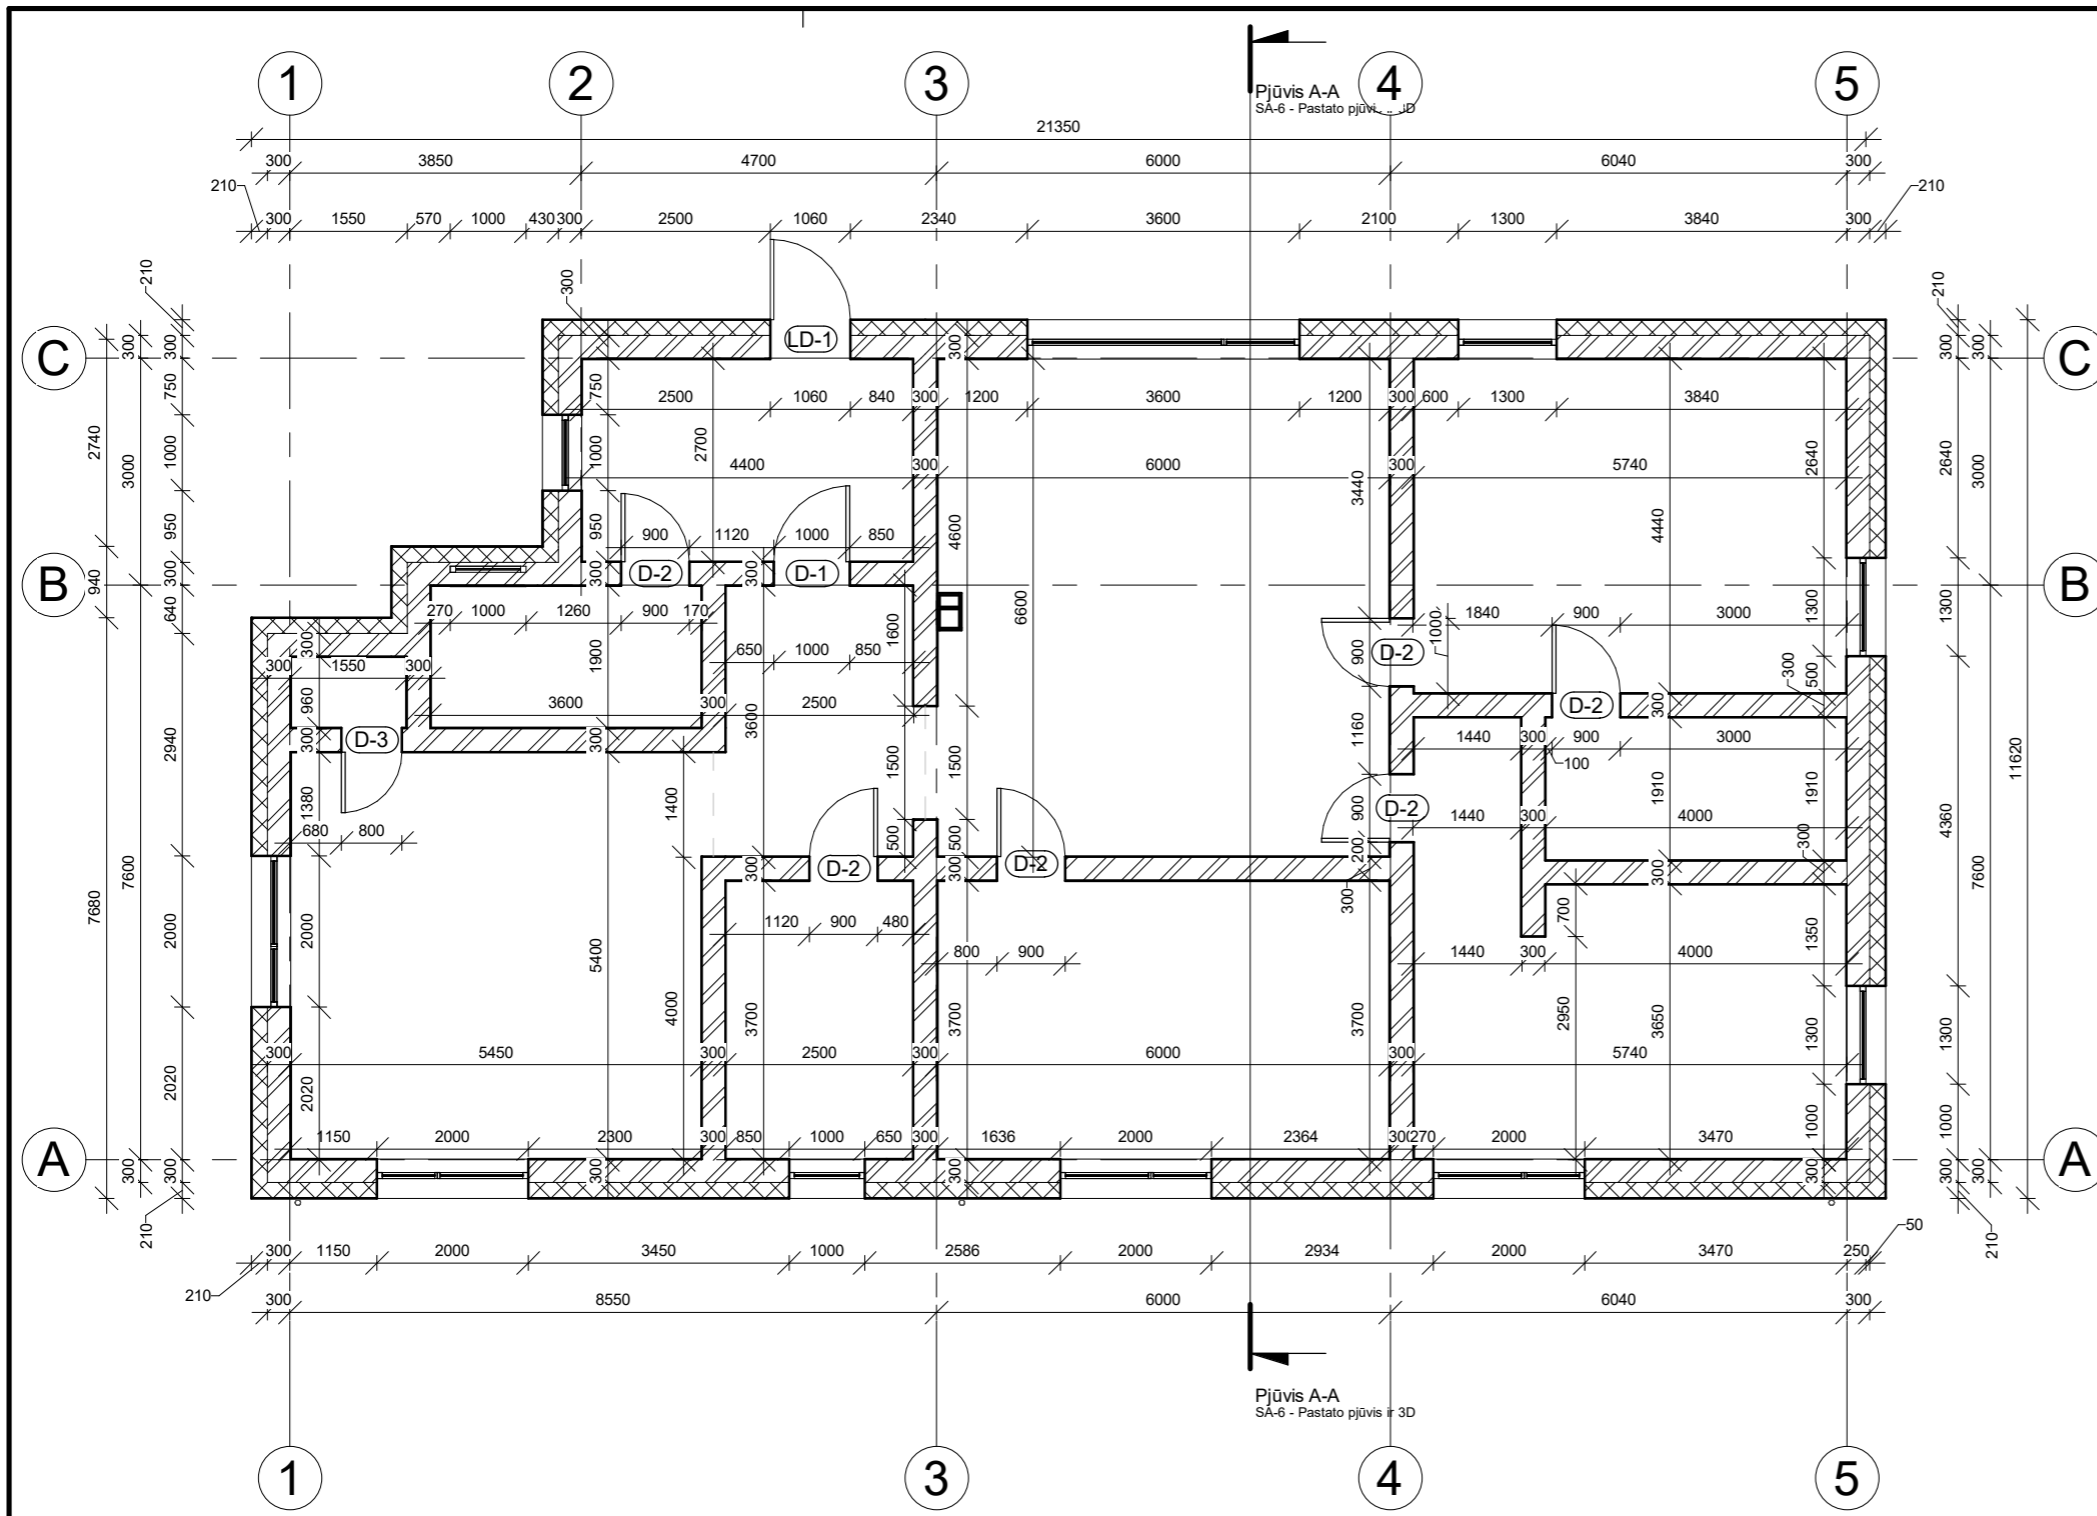


SIENŲ EKSPLIKACIJA

SF-1		Fasadinė siena: Išorės apdaila tinkas Apšiltinimas - 200mm Mūras - 300mm Vidaus apdaila - tinkas 10mm.
S-1		Vidinė laikanti siena: Apdaila - tinkas 10mm Mūras - 300mm Apdaila - tinkas 10mm
S-2		Vidinė pertvaros: Apdaila - tinkas 10mm. Mūras - 120mm. Apdaila - tinkas 10mm.

Pastabos:
Brėžinyje vaizduojamas vidaus tinko sluoksnis - 10mm, tačiau vidiniai pastato matmenys sužymėti tarp mūro sienų, nevertinant tinko.
Gabariniai pastato matmenys vertinti su apdailos sluoksniu.
Sienų tipus, storius ir kiekius tikslinti DP stadijos metu.

	L-...	Lango žymuo.
	LD-...	Lauko durų žymuo.
	D-...	Vidaus durų žymuo.

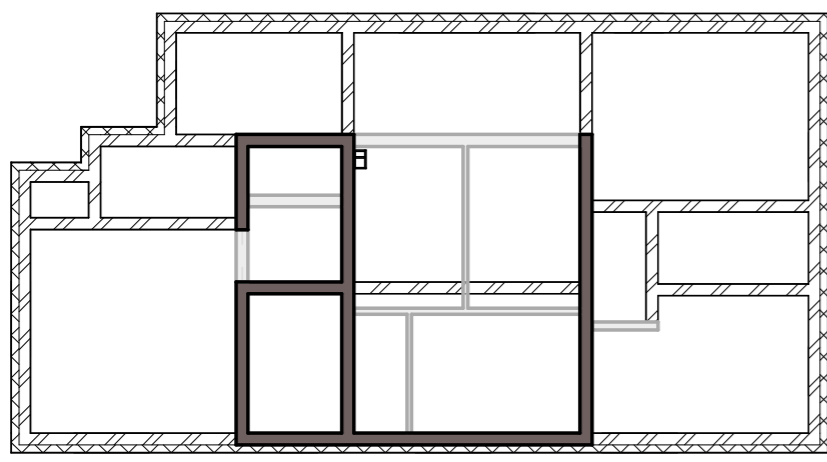



REKONSTRAVIMO SCHEMA M1:200



- Naujai projektuojamos sienos
- Esamos paliekamos/rekonstruojamos sienos
- Esamos griaunamos sienos

±0.00=grindų paviršius=169.55 ab.alt.
-150=rostverko viršus=169.40 ab.alt.

<p>UAB "NT Kadastro biuras" Įm. kodas: 302512529 Adresas: Kalvarijų g. 124-8, Vilnius LT-08211</p>					PROJEKTO PAVADINIMAS Gyvenamosios paskirties (vieno buto) pastato (un. nr.: 8594-0064-8014) Šalčininkų r. sav., Jašiūnų sen., Gojaus k., Sentikių g. 17 (sklypo kad. nr.: 8520/0008:299), rekonstravimo projektas				
					BŖEŽINYS SA-2 - Pertvarų planas ir rekonstravimo schema				LAIDA 0
Biplomo Nr. A 2265 Pareigos PV. Vardas Pavardė Inga Kazlauskienė Data 2022-05 Parašas					PROJEKTO NUMERIS ETAPAS DALIS LAPAS LAPŲ NTKB-2020-020 PP SA 2 7				
Užsakovas J. D.									

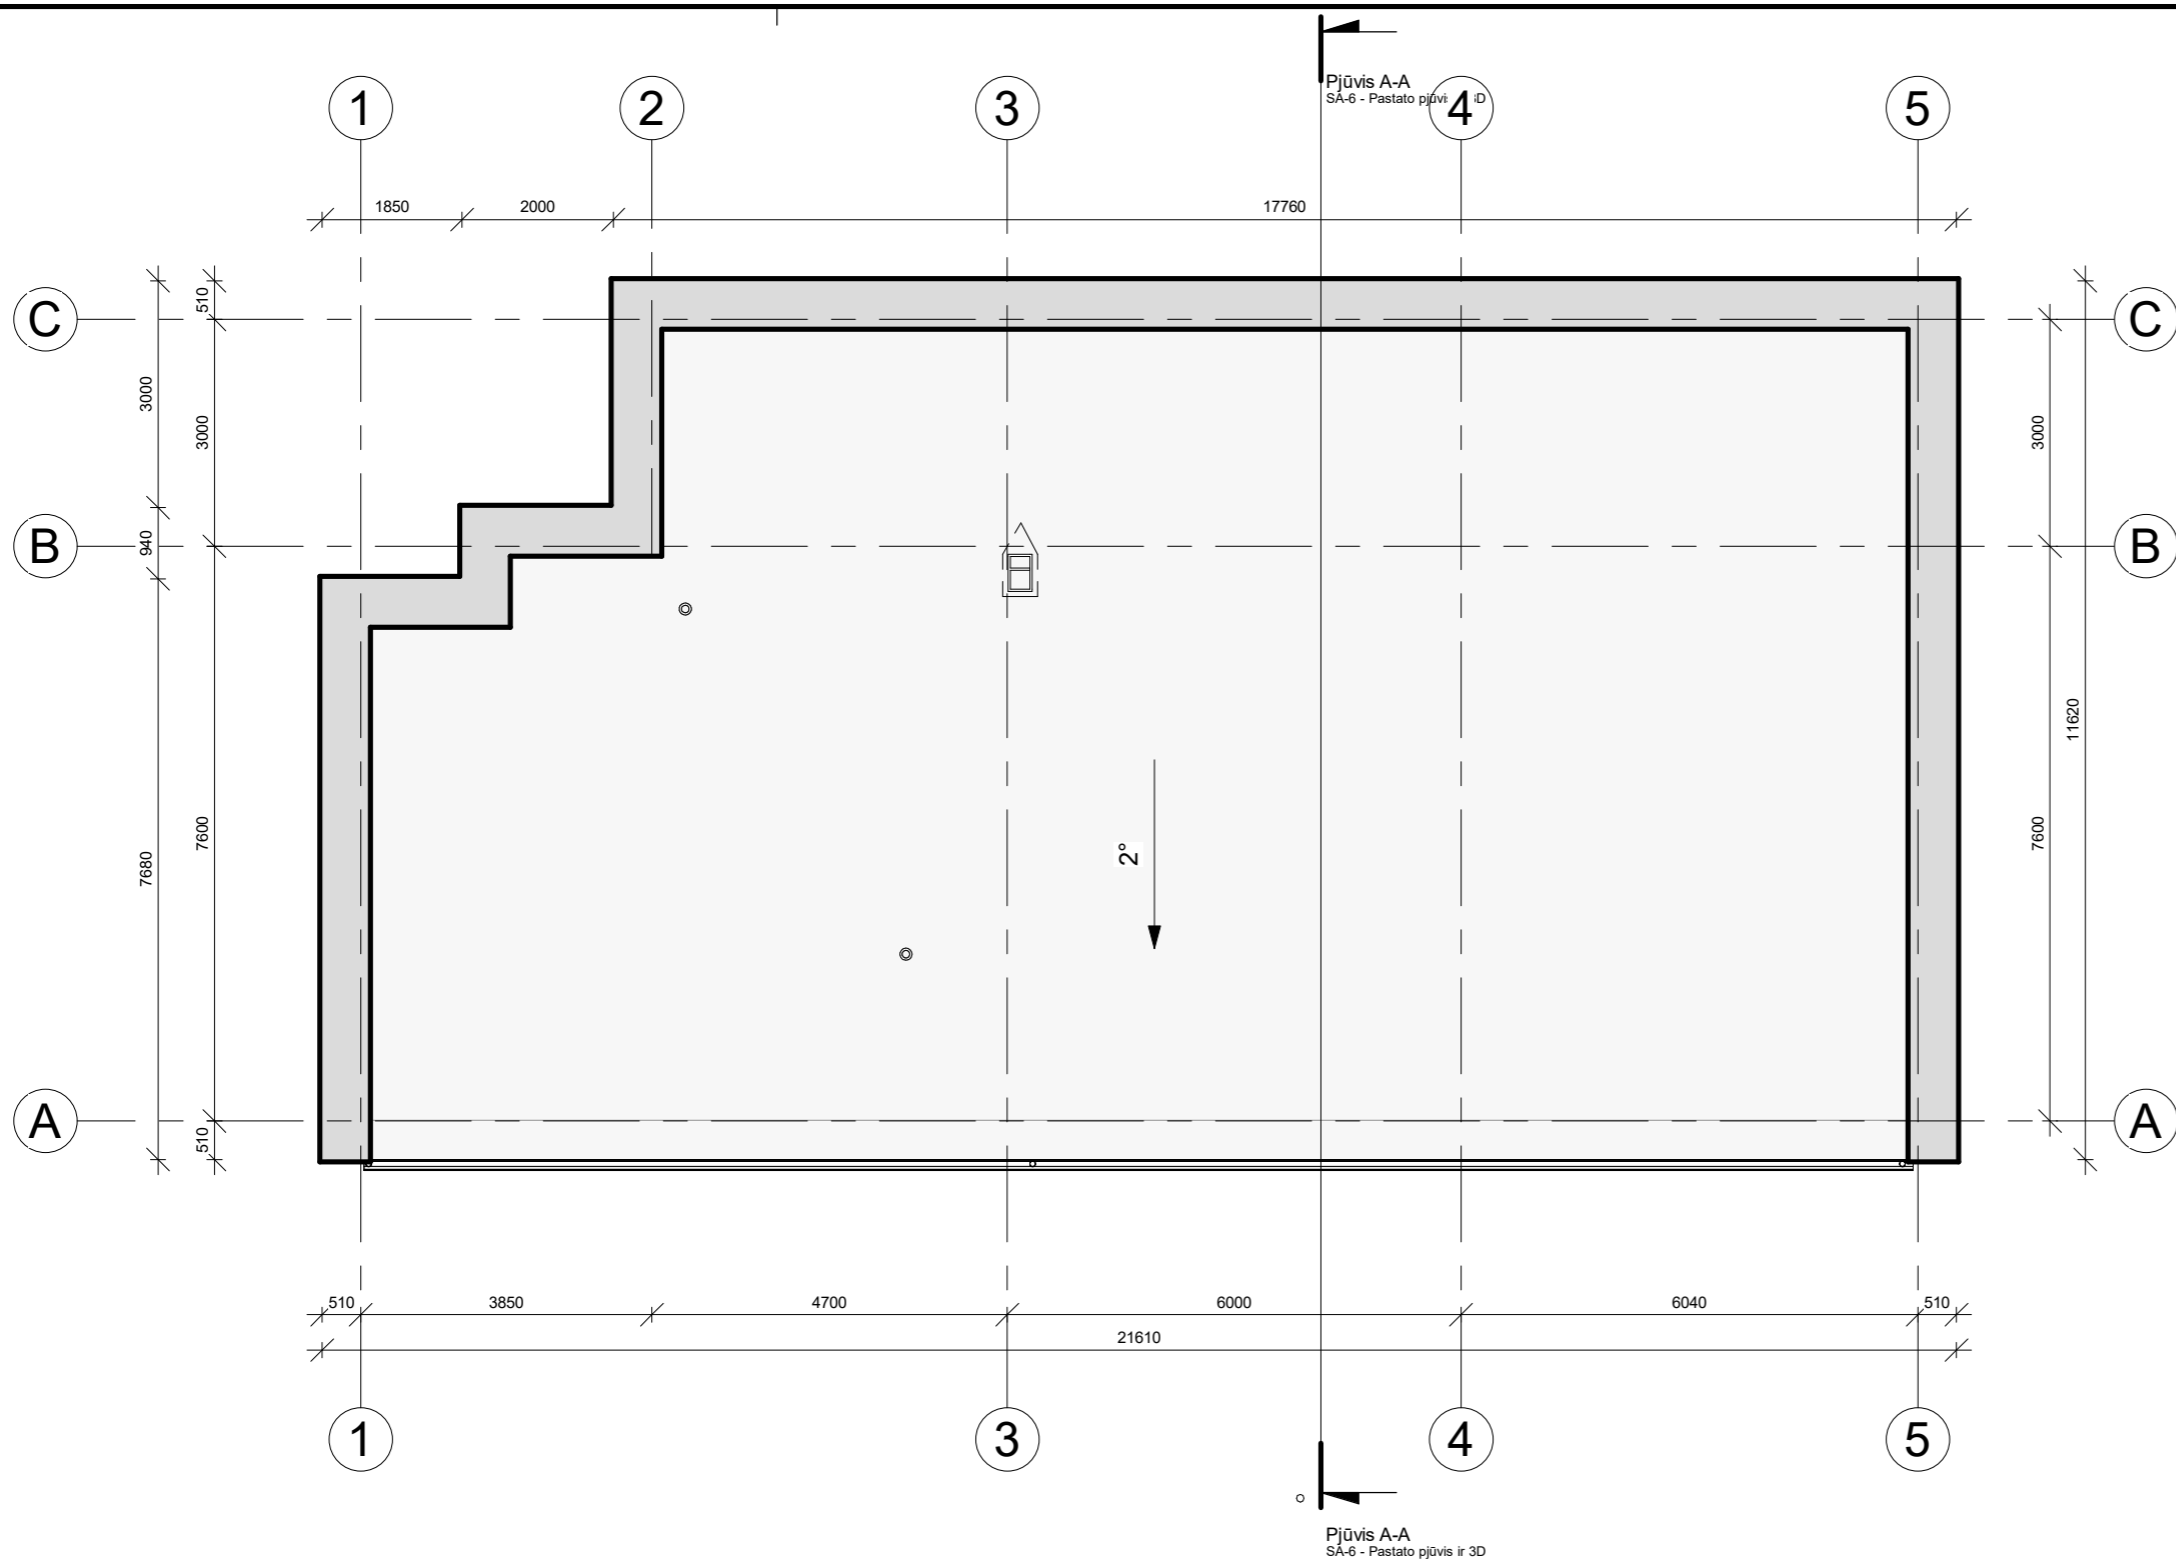

 UAB "NT Kadastro biuras" Įm. kodas: 302512529 Adresas: Kalvarijų g. 124-8, Vilnius LT-08211					PROJEKTO PAVADINIMAS Gyvenamosios paskirties (vieno buto) pastato (un. nr.: 8594-0064-8014) Šalčininkų r. sav., Jašiūnų sen., Gojaus k., Sentikių g. 17 (sklypo kad. nr.: 8520/0008:299), rekonstravimo projektas																
					<table border="1"> <thead> <tr> <th>Biplomo Nr.</th> <th>Pareigos</th> <th>Vardas Pavardė</th> <th>Data</th> <th>Parašas</th> </tr> </thead> <tbody> <tr> <td>A 2265</td> <td>PV.</td> <td>Inga Kazlauskienė</td> <td>2022-05</td> <td></td> </tr> <tr> <td>A 2265</td> <td>PDV.</td> <td>Inga Kazlauskienė</td> <td>2022-05</td> <td></td> </tr> </tbody> </table>				Biplomo Nr.	Pareigos	Vardas Pavardė	Data	Parašas	A 2265	PV.	Inga Kazlauskienė	2022-05		A 2265	PDV.	Inga Kazlauskienė
Biplomo Nr.	Pareigos	Vardas Pavardė	Data	Parašas																	
A 2265	PV.	Inga Kazlauskienė	2022-05																		
A 2265	PDV.	Inga Kazlauskienė	2022-05																		
UŽSAKOVAS J. D.					PROJEKTO NUMERIS NTKB-2020-020	ETAPAS PP	DALIS SA	LAPAS 3	LAPŲ 7												

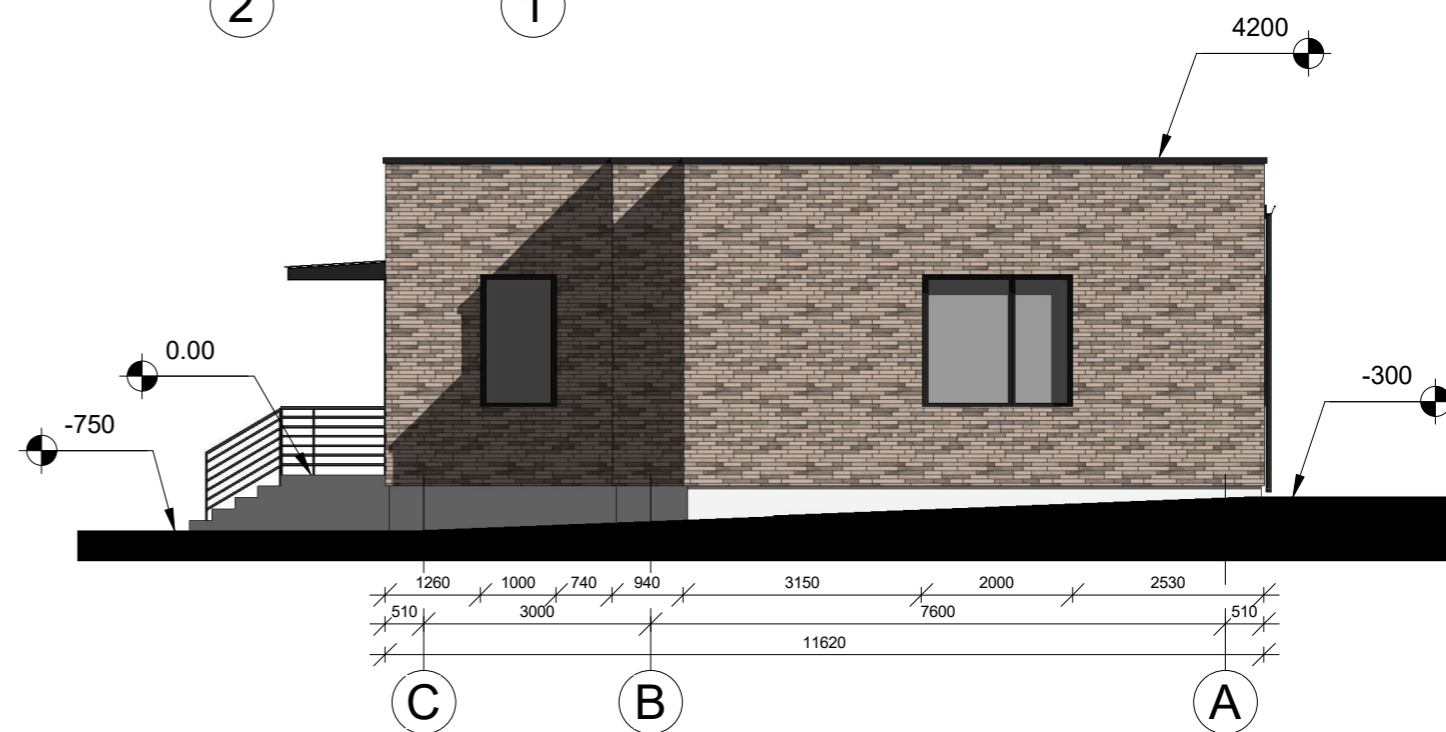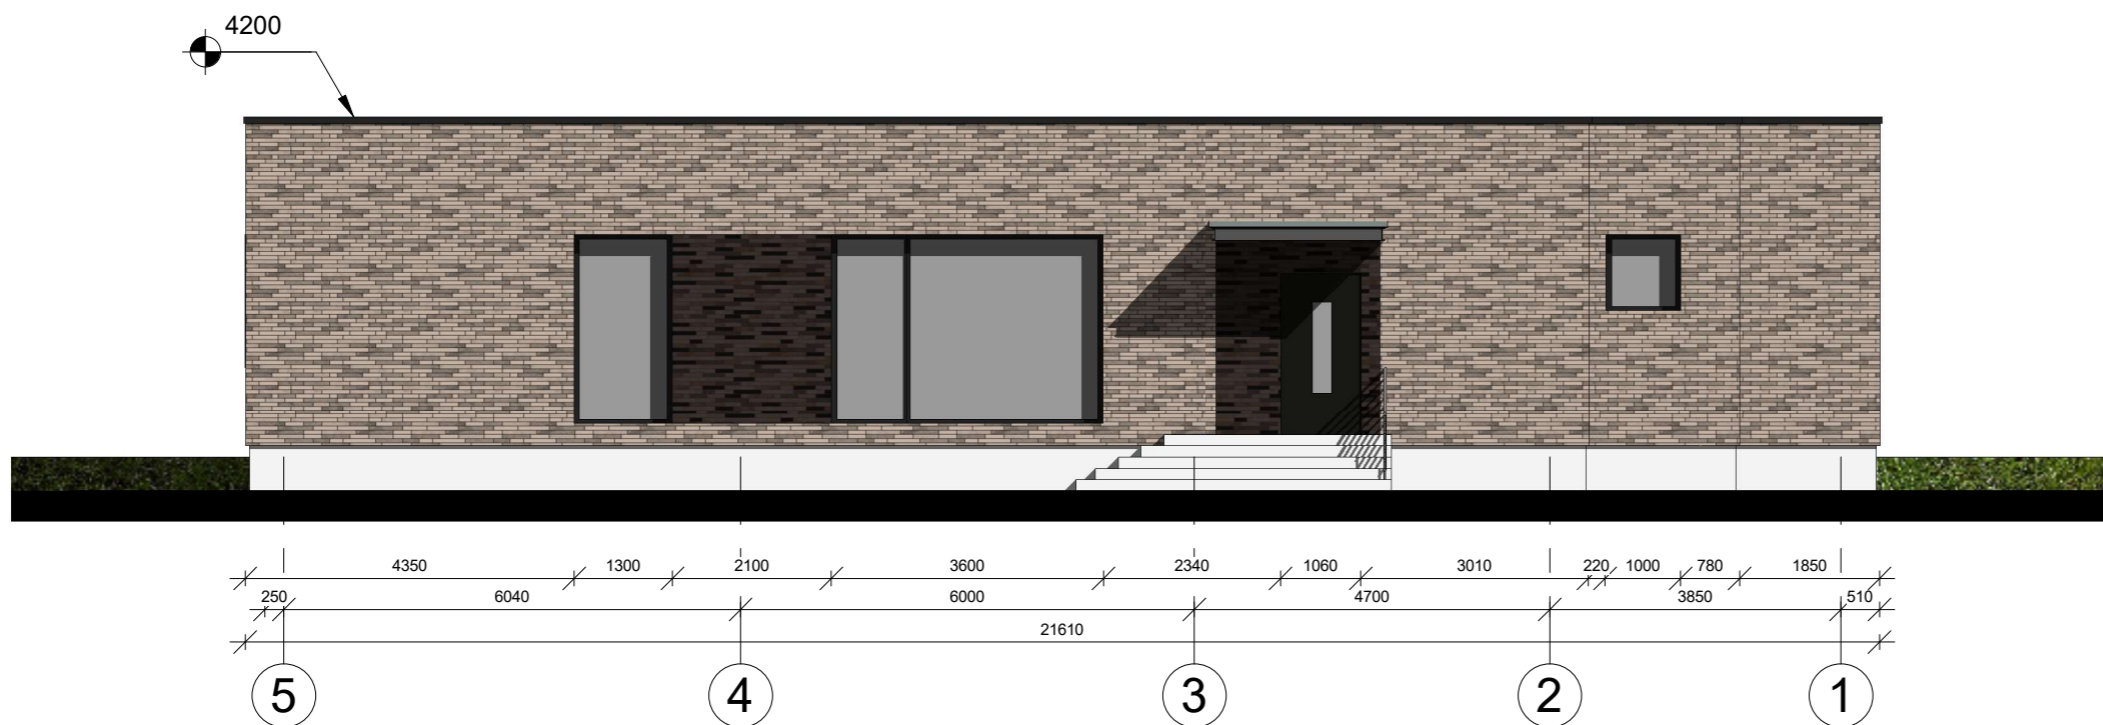

Apdailos eksplikacija



Fasado sienos - klinkerio plytelių apdaila / struktūrinis tinkas

Langų, durų angokraščiai, parapeto apskardinimai, lietvamzdžiai - tamsios spalvos.

	000.00	Absoliutinė altitudė (matas metrais)
	0.00	Pastato nulinis grindų lygis
	1000	Altitudė nuo pastato nulinio lygio (matas milimetrais)

	L-...	Lango žymuo.
	LD-...	Lauko durų žymuo.

<p>UAB "NT Kadastro biuras" Įm. kodas: 302512529 Adresas: Kalvarijų g. 124-8, Vilnius LT-08211</p>					PROJEKTO PAVADINIMAS Gyvenamosios paskirties (vieno buto) pastato (un. nr.: 8594-0064-8014) Šalčininkų r. sav., Jašiūnų sen., Gojaus k., Sentikių g. 17 (sklypo kad. nr.: 8520/0008:299), rekonstravimo projektas				
					BŪVIMAS SA-4 - Fasada tarp ašių 5-1 ir C-A				LAIDA 0
Biplomo Nr. Pareigos Vardas Pavardė Data Parašas					M 1 : 100				
A 2265 PV. Inga Kazlauskienė 2022-05					PROJEKTO NUMERIS ETAPAS DALIS LAPAS LAPŲ				
A 2265 PDV. Inga Kazlauskienė 2022-05					NTKB-2020-020 PP SA 4 7				
UŽSAKOVAS J. D.									

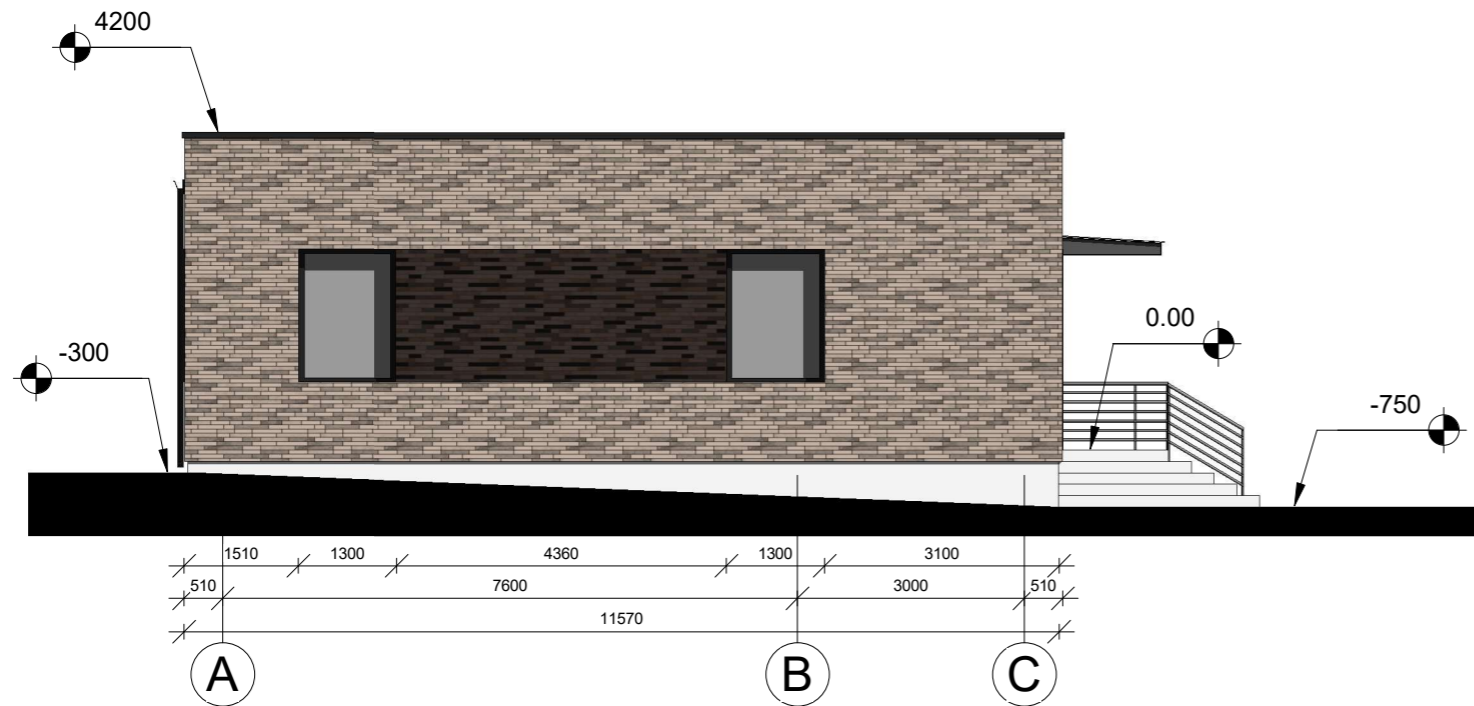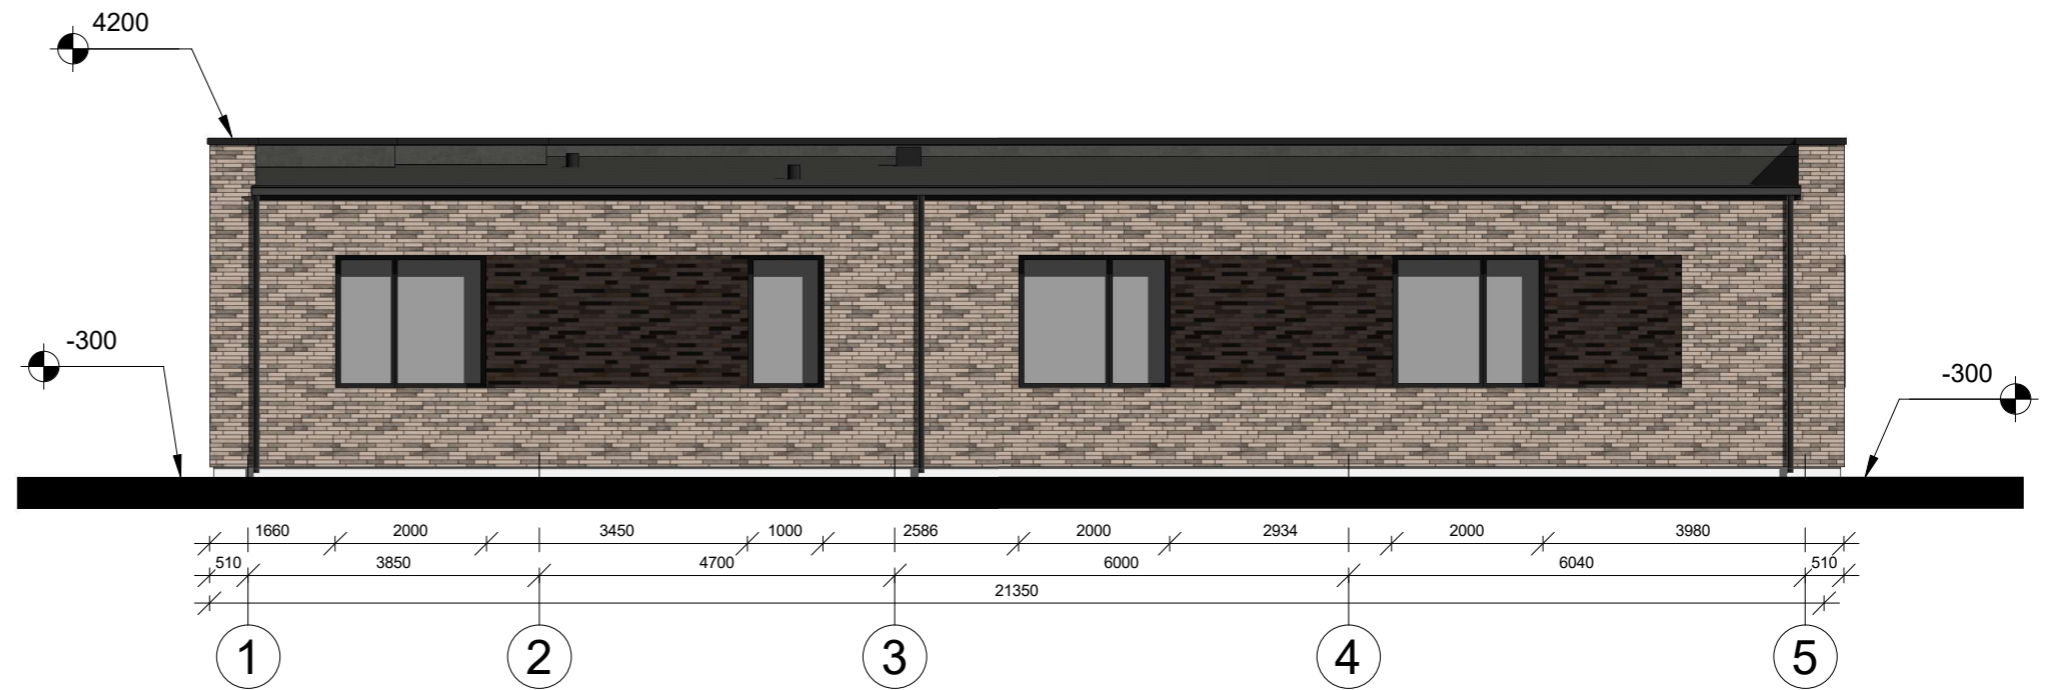

Apdailos eksplikacija



Fasado sienos - klinkerio plytelių apdaila / struktūrinis tinkas

Langų, durų angokraščiai, parapeto apskardinimai, lietvamzdžiai - tamsios spalvos.


	000.00	Absoliutinė altitudė (matas metrais)
	0.00	Pastato nulinis grindų lygis
	1000	Altitudė nuo pastato nulinio lygio (matas milimetrais)

	L-...	Lango žymuo.
	LD-...	Lauko durų žymuo.

UAB "NT Kadastro biuras" Įm. kodas: 302512529 Adresas: Kalvarijų g. 124-8, Vilnius LT-08211					PROJEKTO PAVADINIMAS Gyvenamosios paskirties (vieno buto) pastato (un. nr.: 8594-0064-8014) Šalčininkų r. sav., Jašiūnų sen., Gojaus k., Sentikių g. 17 (sklypo kad. nr.: 8520/0008:299), rekonstravimo projektas				
					BIPLOMO NR. PAREIGOS VARDAS PAVARDĖ DATA PARAŠAS A 2265 PV. Inga Kazlauskienė 2022-05 A 2265 PDV. Inga Kazlauskienė 2022-05				BRĖŽINYS SA-5 - Fasada tarp ašių 1-5 ir A-C
UŽSAKOVAS					PROJEKTO NUMERIS	ETAPAS	DALIS	LAPAS	LAPŲ
J. D.					NTKB-2020-020	PP	SA	5	7

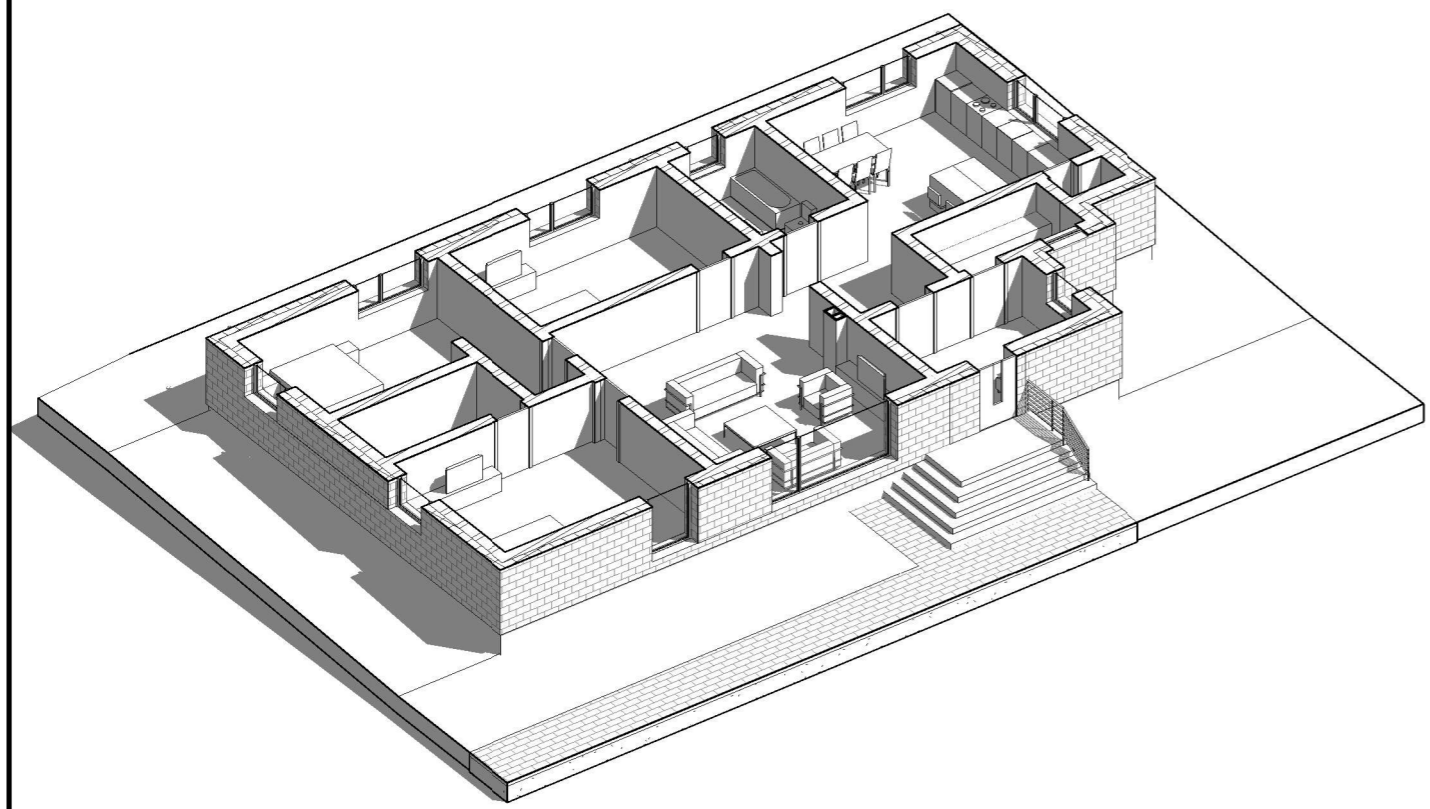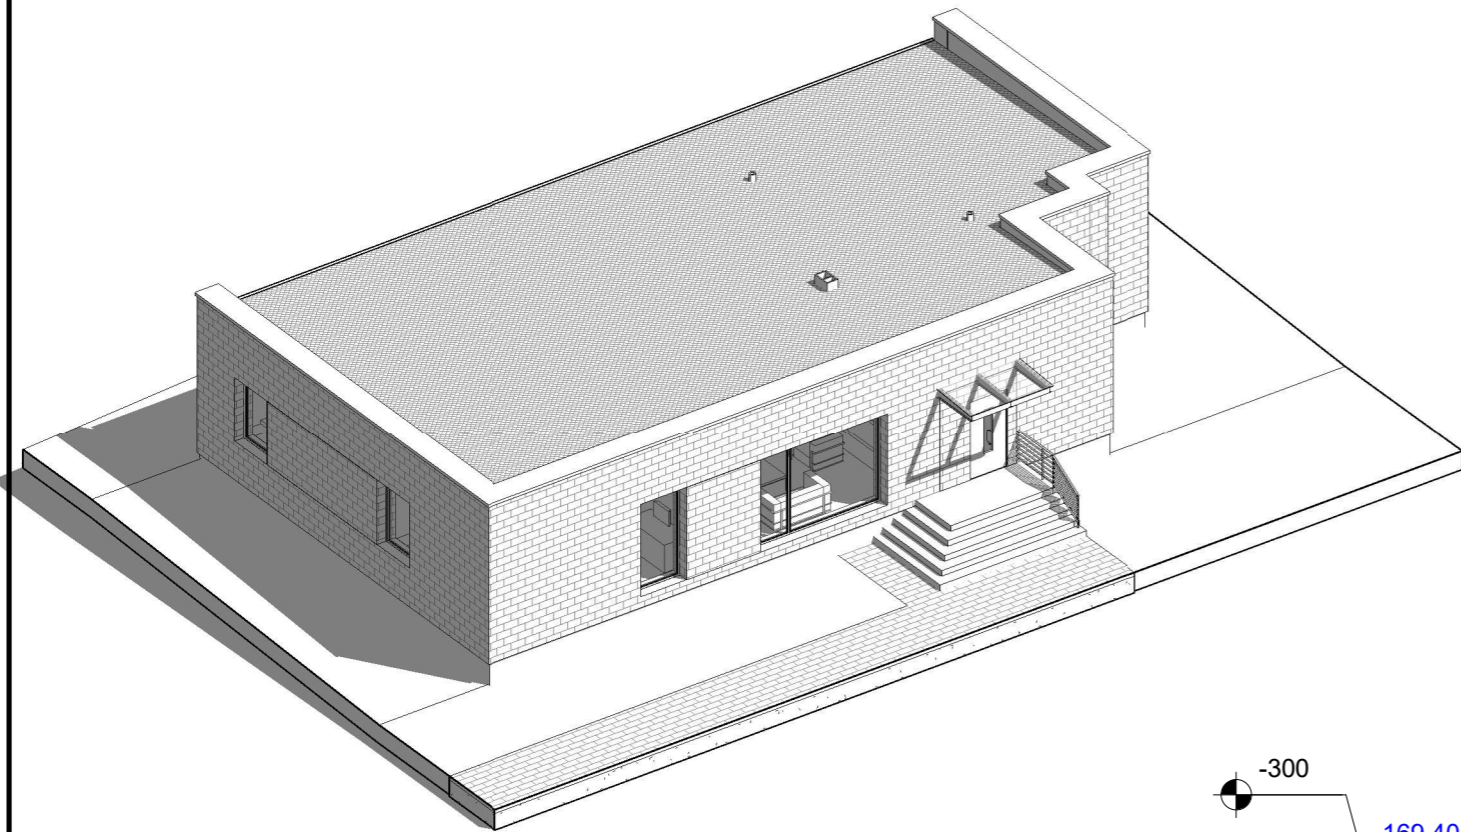


000.00	Absoliutinė altitudė (matas metrais)
0.00	Pastato nulinis grindų lygis
1000	Altitudė nuo pastato nulinio lygio (matas milimetrais)

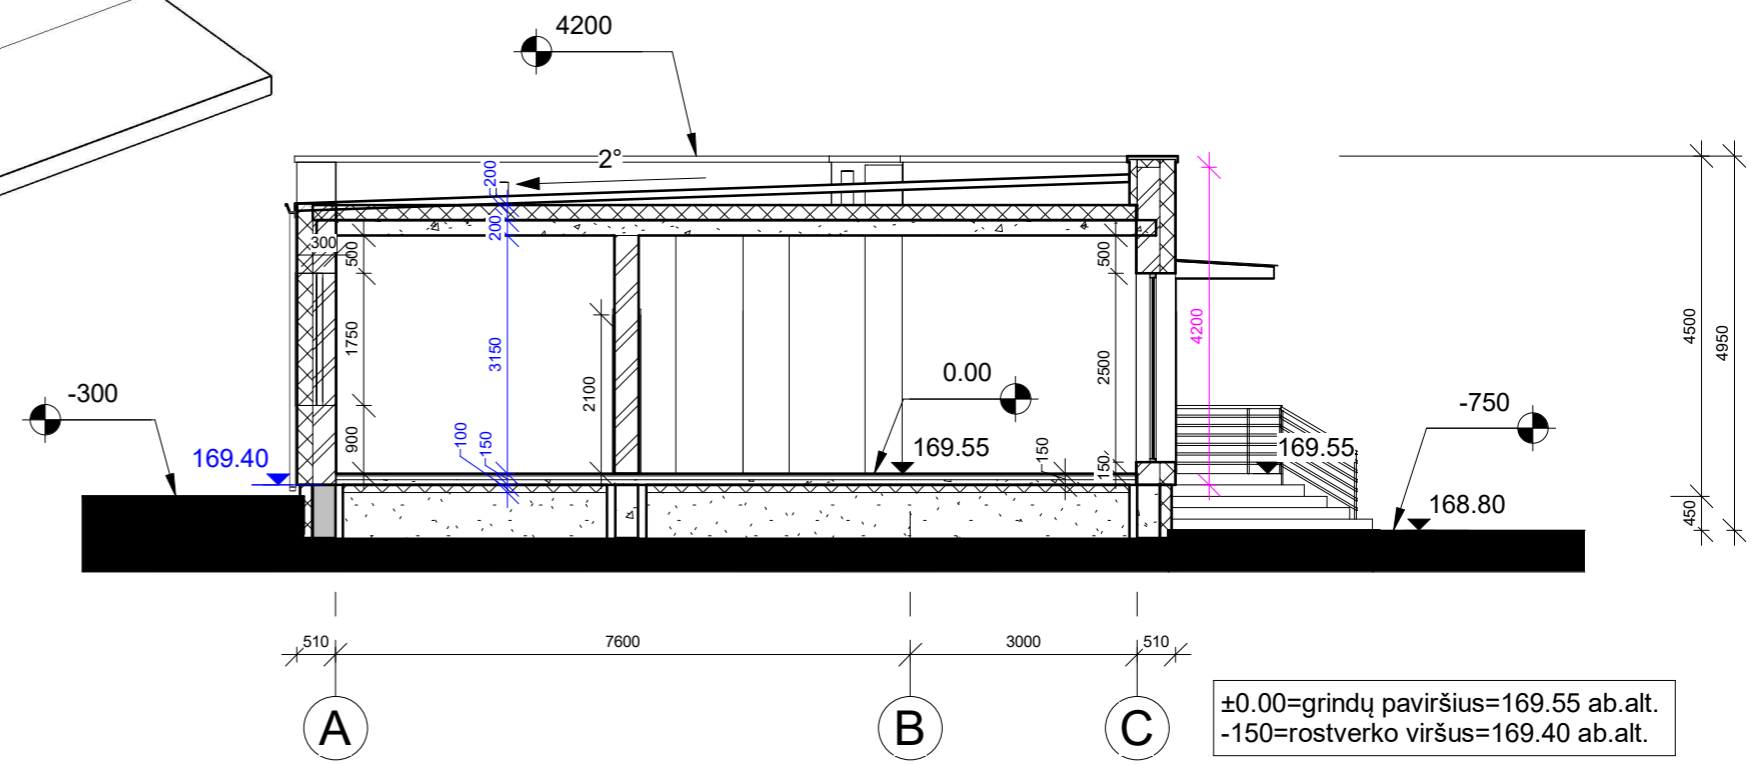


±0.00=grindų paviršius=169.55 ab.alt.
 -150=rostverko viršus=169.40 ab.alt.

PASTATO PJŪVIS A-A M 1:100

UAB "NT Kadastro biuras" Įm. kodas: 302512529 Adresas: Kalvarijų g. 124-8, Vilnius LT-08211					PROJEKTO PAVADINIMAS Gyvenamosios paskirties (vieno buto) pastato (un. nr.: 8594-0064-8014) Šalčininkų r. sav., Jašiūnų sen., Gojaus k., Sentikių g. 17 (sklypo kad. nr.: 8520/0008:299), rekonstravimo projektas				
					Biplomo Nr. Pareigos Vardas Pavardė Data Parašas				BRĖŽINYS SA-6 - Pastato pjūvis ir 3D
A 2265 PV. Inga Kazlauskienė 2022-05 A 2265 PDV. Inga Kazlauskienė 2022-05					M 1 : 100		0		
UŽSAKOVAS J. D.					PROJEKTO NUMERIS NTKB-2020-020	ETAPAS PP	DALIS SA	LAPAS 6	LAPŲ 7

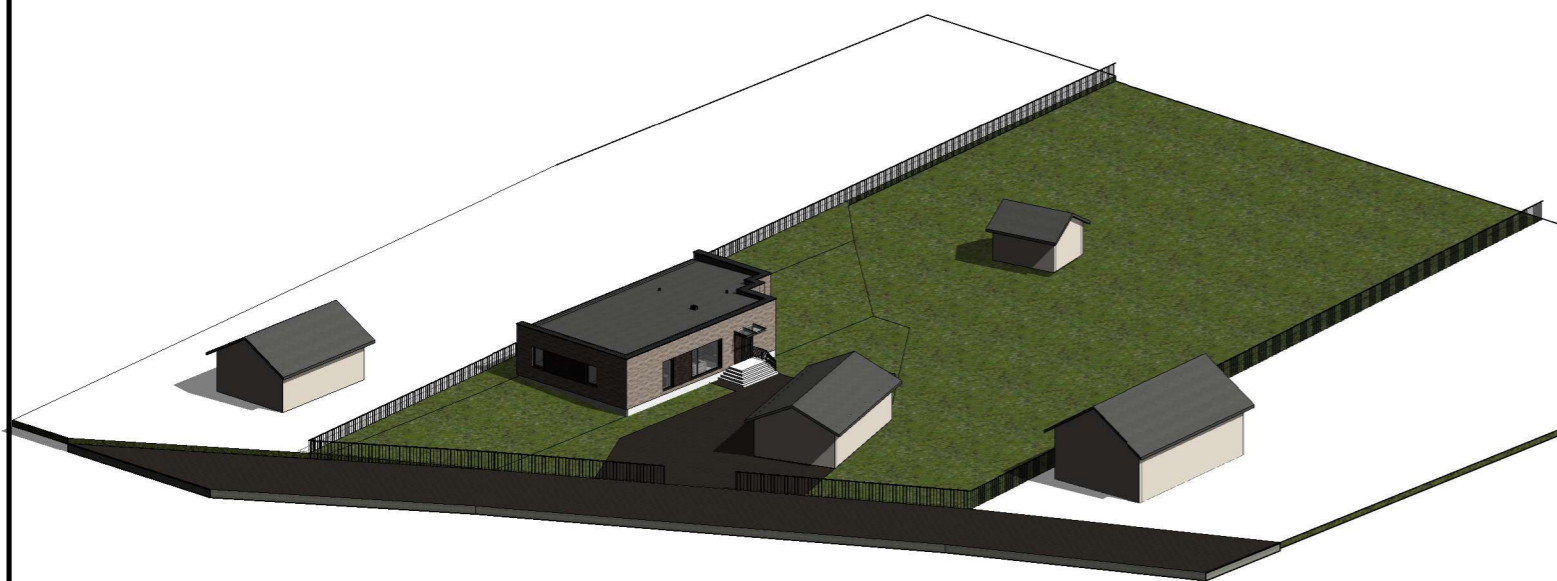

 UAB "NT Kadastro biuras" Įm. kodas: 302512529 Adresas: Kalvarijų g. 124-8, Vilnius LT-08211					PROJEKTO PAVADINIMAS Gyvenamosios paskirties (vieno buto) pastato (un. nr.: 8594-0064-8014) Šalčininkų r. sav., Jašiūnų sen., Gojaus k., Sentikių g. 17 (sklypo kad. nr.: 8520/0008:299), rekonstravimo projektas					
					BIPLOMO NR. PAREIGOS VARDAS PAVARDĖ A 2265 PV. Inga Kazlauskienė A 2265 PDV. Inga Kazlauskienė			DATA PARAŠAS 2022-05 2022-05		BRĖŽINYS SA-7 - Vizualizacija M
UŽSAKOVAS J. D.					PROJEKTO NUMERIS NTKB-2020-020		ETAPAS PP	DALIS SA	LAPAS 7	LAPŲ 7