


SITUACIJOS SCHEMA. B/M

SUTARTINIAI ŽYMĖJIMAI	
	Sklypo riba
	Tvarkomos teritorijos riba Sklypo dalis priklausanti Statytojui
	Apsaugos zonos
	Projektuojami pastatai, statiniai
	Ivažiavimai/ėjimai
	Projektuojama betono danga
	Projektuojama žvyro danga
	Projektuojama veja
	Vandens telkiniai

VISO SKLYPO PLANO SCHEMA. B/M

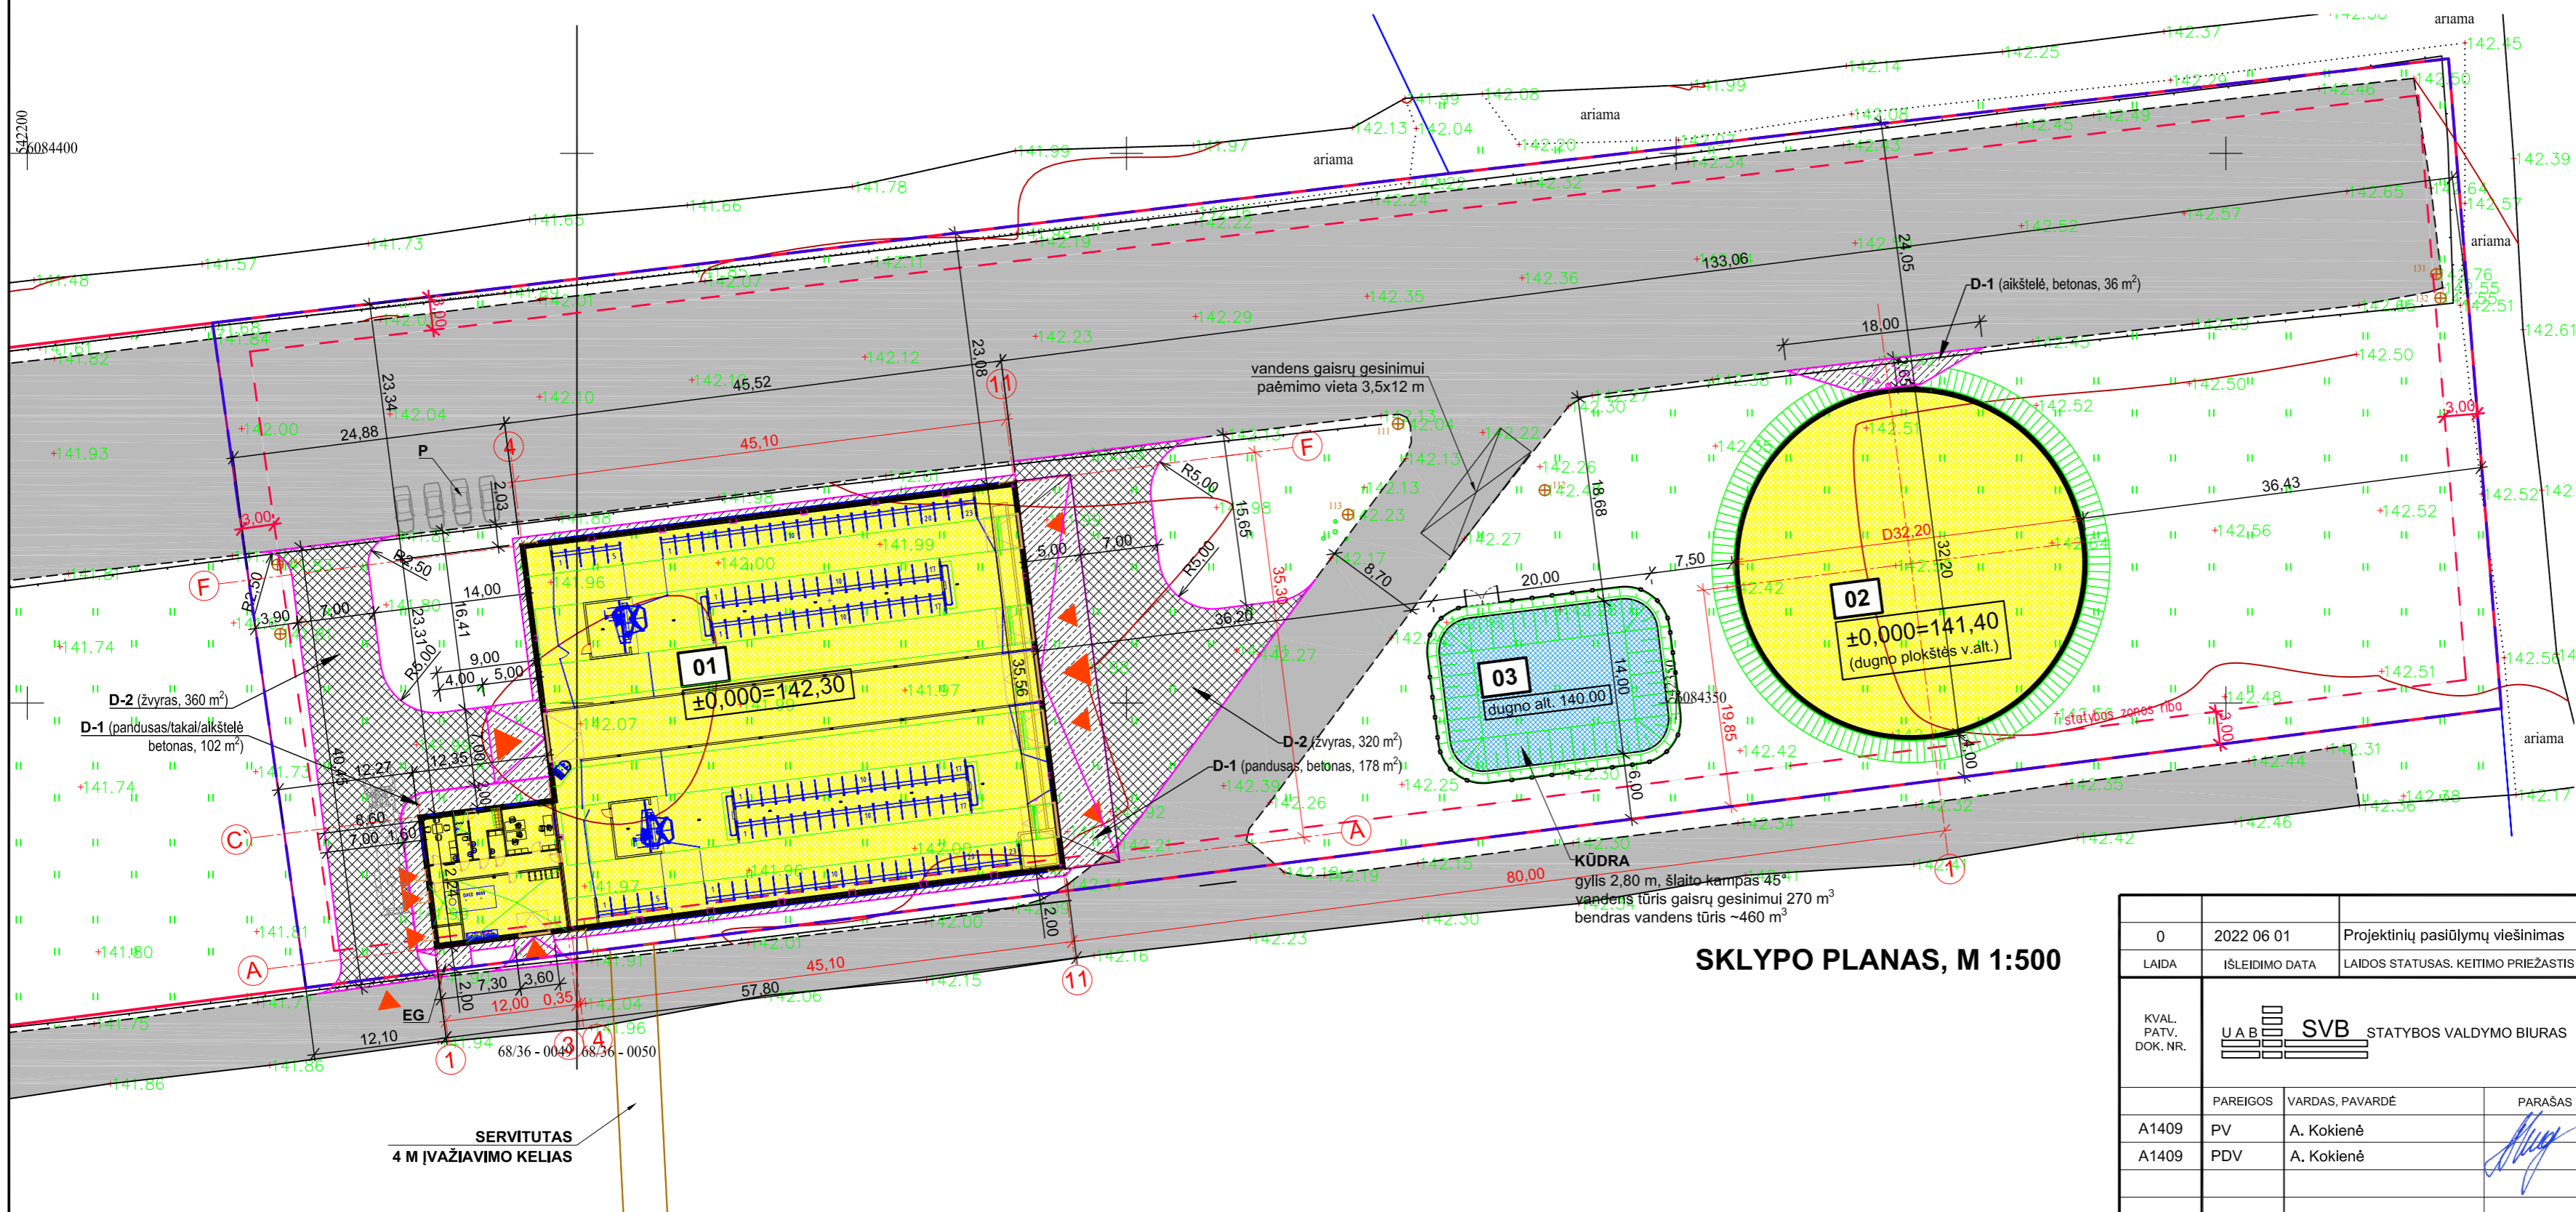

OBJEKTŲ EKSPLIKACIJA:
 01 - Karvidė, nauja statyba
 02 - Skysto mėšlo kaupuvas, nauja statyba
 03 - Kūdra (vandens telkinys gaisrų gesinimui), nauja statyba
 EG - Elektros generatorius

PROJEKTUOJAMŲ STATINIŲ BENDRIEJI RODIKLIAI	
ŽEMĖS SKLYPAS Kad. Nr. 4970/0004:183	
Sklypo plotas	m ² 20 758
Statiniai užimtas sklypo plotas	m ² 2 856,4
Sklypo užstatymo tankumas	% 13,7
Sklypo užstatymo intensyvumas	% 8,3
Kietų dangų plotas, tame tarpe: esamas asfaltas projektuojama betono danga projektuojama žvyro danga	m ² 10 367 9 301 386 680
Vejos plotas	m ² 7 534,6



01. Pastatas - KARVIDĖ. Nauja statyba	
Paskirties rodikliai: sąlyginų galvių skaičius	vnt. 124
Bendras pastato plotas*	m ² 1 725,60
Statinio tūris*	m ³ 12 920
Statinio aukštis*, iki kraigo	m 10,70
Aukštų skaičius	vnt. 1
Ugniaatsparumo laipsnis	III k.
02. Inžinerinis statinis - SKYSTO MĖŠLO KAUPŪVAS. Nauja statyba	
Paskirties rodikliai: skysto mėšlo laikymas	m ³ ~3 000
Užstatymo plotas*	m ² 814
Statinio tūris*	m ³ 3 462
Statinio aukštis (talpyklos gylis)*	m 4,00

SKLYPO PLANAS, M 1:500

PASTABOS:
 1. KOORDINACIJŲ SISTEMA: LKS-94. AUKŠČIŲ SISTEMA: LIETUVOS (LASA7). VISI MATMENYS DUOTI METRAIS.
 2. IŠARDYTAS DANGAS, VEJĄ PILNAI ATSTATYTI Į PRADINĘ PADĖTĮ PAGAL GALIOJANČIUS TEISĖS AKTUS IR REIKALAVIMUS.

0	2022 06 01	Projektinių pasiūlymų viešinimas
LAIDA	ISLEIDIMO DATA	LAIDOS STATUSAS, KEITIMO PRIEŽASTIS (JEI TAIKOMA)
KVAL. PATV. DOK. NR.	U.A.B. SVB	STATYBOS VALDYMO BIURAS
PAREIGOS	VARDAS, PAVARDĖ	PARAŠAS
A1409	PV	A. Kokienė
A1409	PDV	A. Kokienė
STATYTOJAS IR (ARBA) UŽSAKOVAS	DOKUMENTO PAVADINIMAS	
LT Ūkininkas J. Ž.	SKLYPO PLANAS M 1:500	
	DOKUMENTO ŽYMUO	LAPAS LAPŲ
	280-00-PP-SP.B-01	0
	BREŽINIO SPAUSDINIMO DATA 2022-06-17	1 1

PATALPŲ EKSPLIKACIJA			
Pat. Nr.	Patalpos pavadinimas	Patalpos plotas, m ²	Pagalb. plotas, m ²
101	KARVIDĖ, 124 vietų	1587,00	1587,00
102	KORIDORIUS	18,10	18,10
103	POILSIO PATALPA SU VIRTUVĖLE	13,40	13,40
104	WC	2,80	2,80
105	RŪBINĖ	9,70	9,70
106	DUŠINĖ	2,40	2,40
107	VALYMO INVENTORIAUS PAT.	3,20	3,20
108	KABINETAS	20,60	20,60
109	TECHNINĖ PATALPA	54,00	54,00
110	TECHNINĖ PATALPA	9,80	9,80
111	ELEKTROS SKYDINĖ	4,60	4,60
	VISO	1725,60	1607,60
			118,00

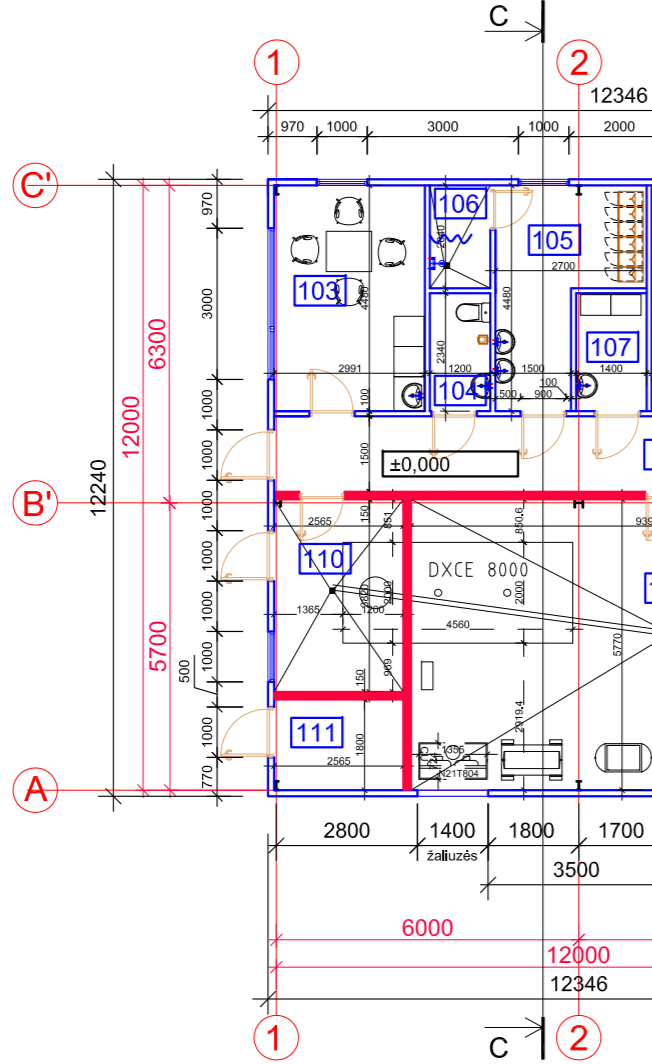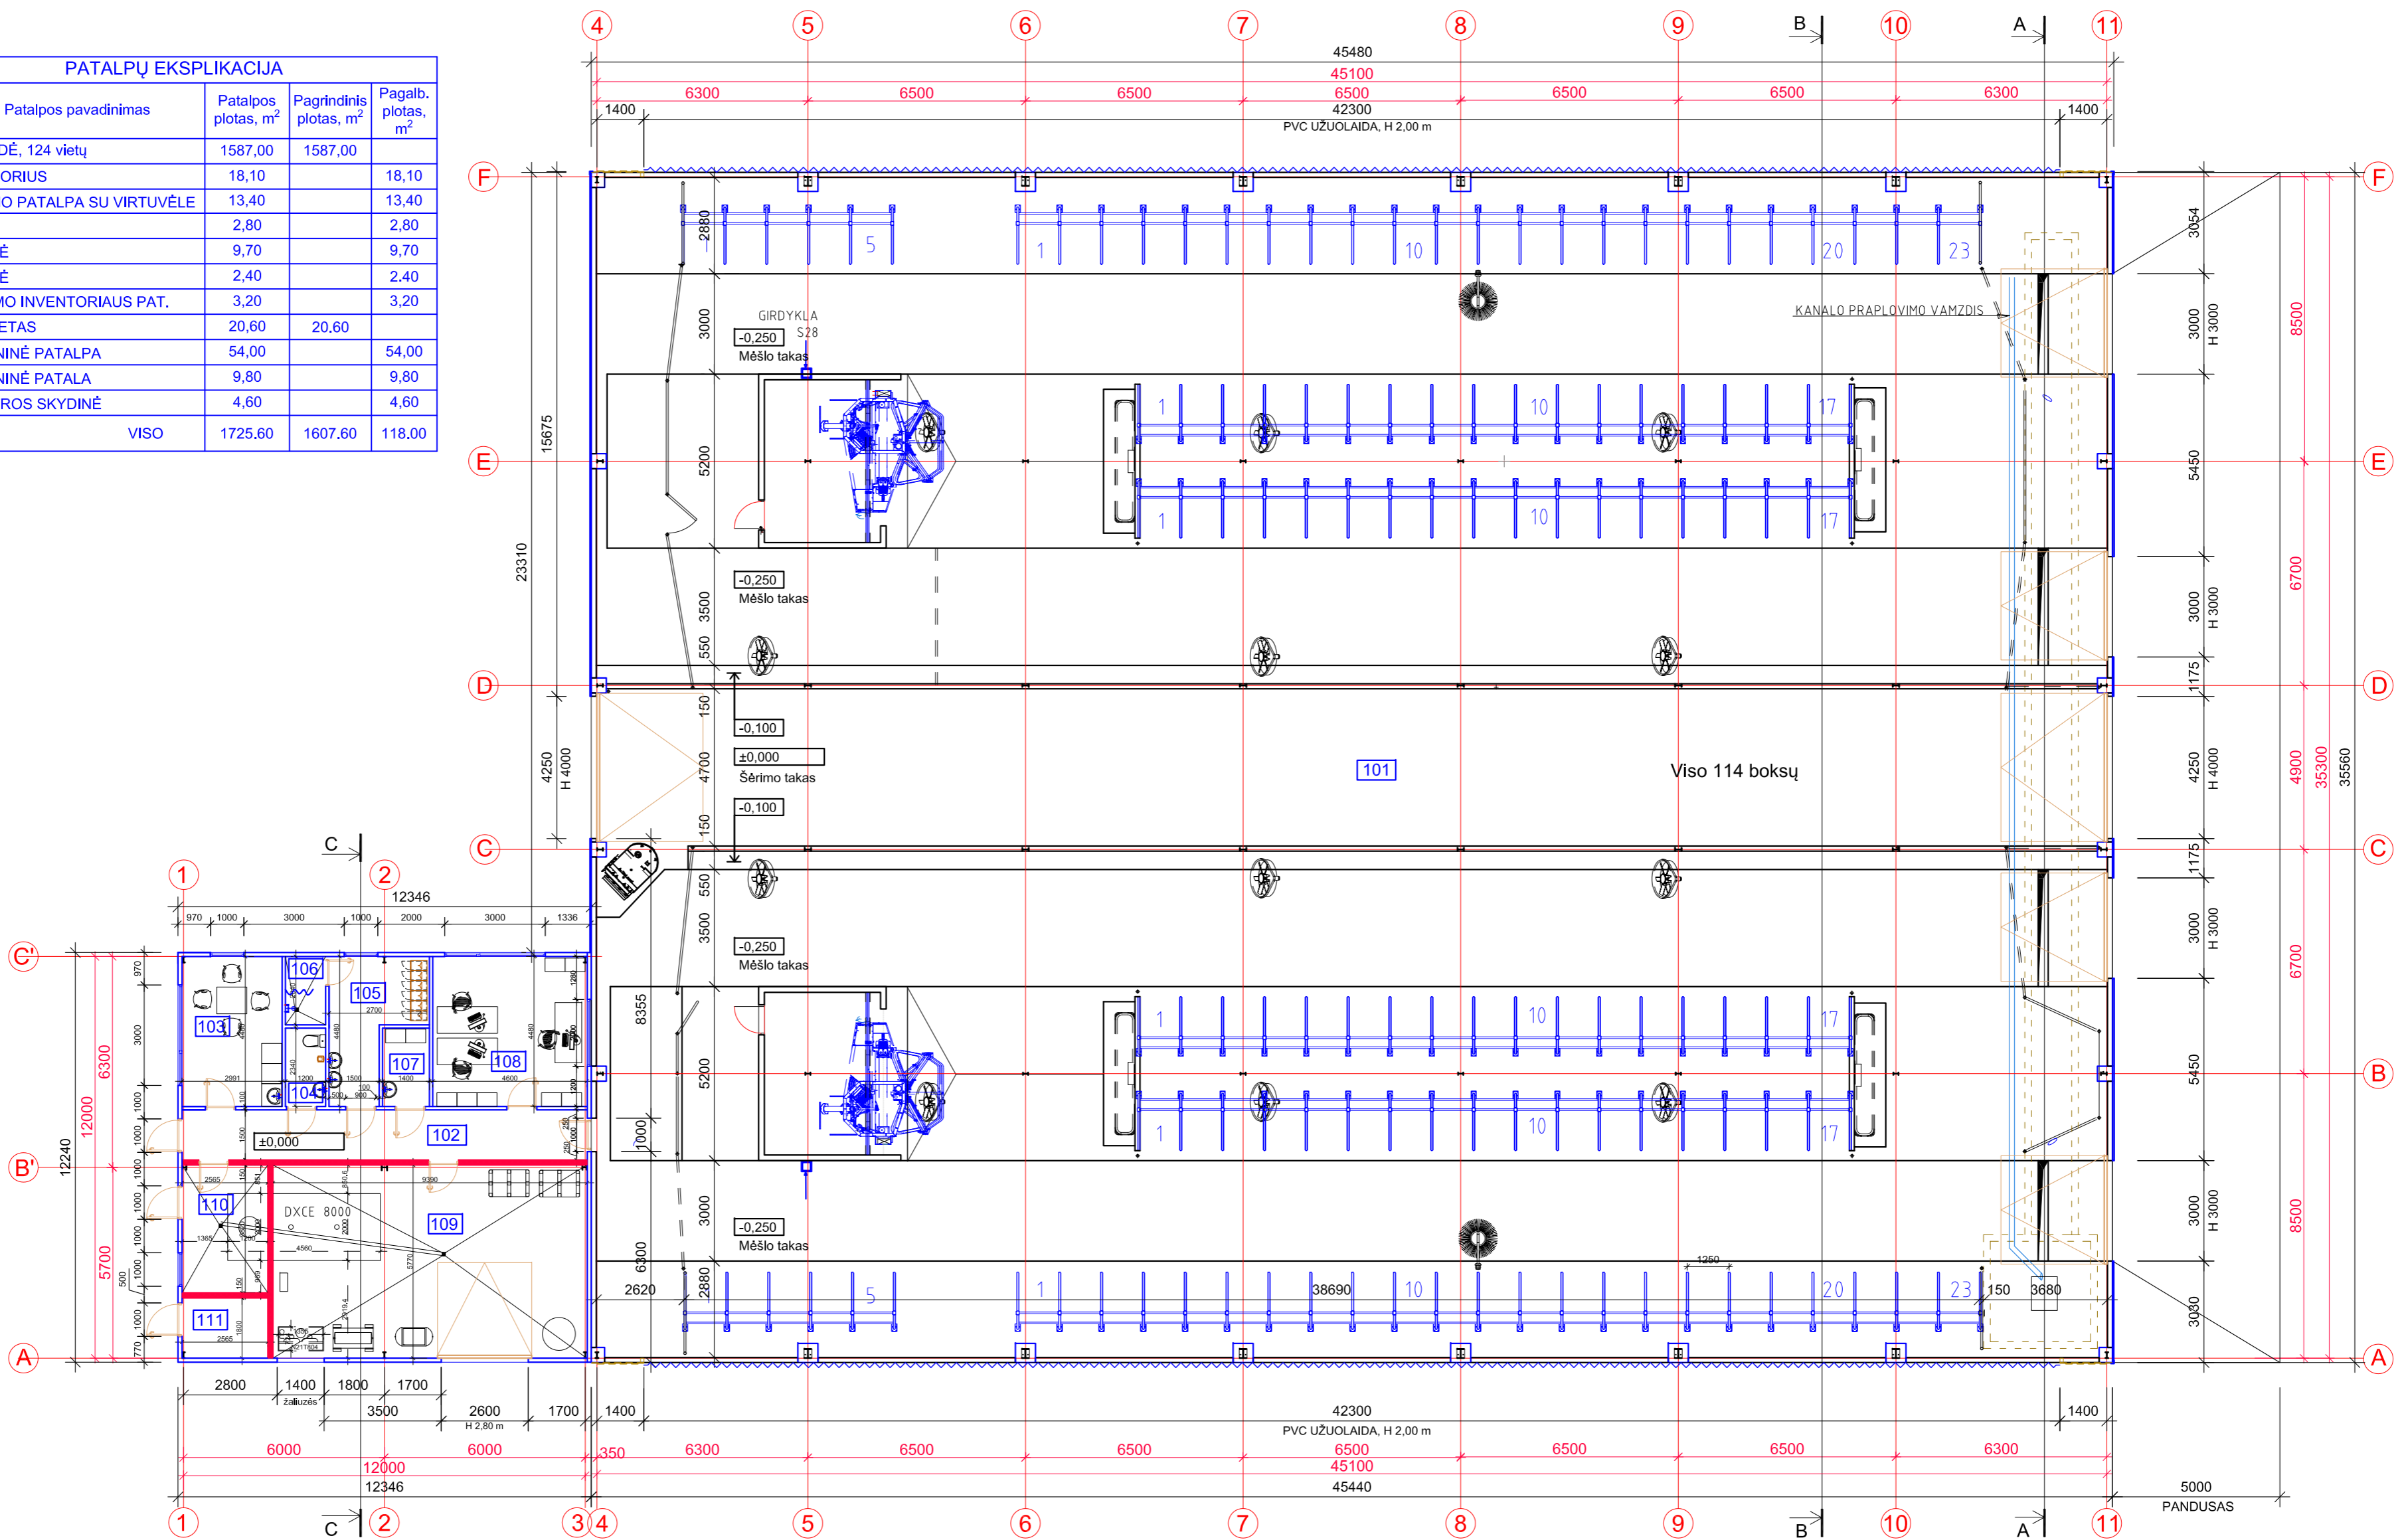

SUTARTINIAI ŽYMĖJIMAI. PLANAS

- G/b rosvėrkas, g/b sienutės
- Lauko atitvara (šilta), daugiasluoksnės sieninė plokštė (sandwich) užpildas PU, t=120 / 50 mm, vertikaliai
- Lauko atitvara (šalta) medžio lentos
- PVC užuolaida
- Vidaus pertvara, ugniatsparumas EI45 daugiasluoksnės sieninė plokštė (sandwich) užpildas RW, t=150 mm, vertikaliai
- Vidaus pertvara, daugiasluoksnės sieninė plokštė (sandwich) užpildas PU, t=100 mm, vertikaliai

PASTABOS:
1. VISI MATMENYS DUOTI MILIMETRAIS, ALTITUDĖS METRAIS.

A		Atstumas tarp ašių 3 ir 4 350 mm, paaukštintas buitinių/techninių patalpų blokas, vidinės karvidės kolonos nuleistos iki -0,100 m, išilginių karvidžių sienų apdaila medžio lentos tvirtinamos ant medžio karkaso.	
0	2022 02		
LAIDA	ISLEIDIMO DATA	LAIDOS STATUSAS, KEITIMO PRIEŽASTIS (JEI TAKOMA)	
KVAL. PATV. DOK. NR.	U.A.B. SVB	STATYBOS VALDYMO BIURAS	
		STATINIO PROJEKTO PAVADINIMAS Kitos (fermų) paskirties pastato (karvidės) ir kitos paskirties inžinerinio statinio (skysto mėšlo kauptuvo), Gurelių k., Žasių sen., Kaišiadorių r. sav., statybos projektas	
	PAREIGOS	VARDAS, PAVARDE	PARAŠAS
A1409	PV	A. Kokienė	
A1409	PDV	A. Kokienė	
		STATINIO NUMERIS IR PAVADINIMAS KARVIDĖ	
		DOKUMENTO PAVADINIMAS PLANAS, M 1:150	
		DOKUMENTO ŽYMUO 280-01-PP-SA.B-01	
LT	STATYTOJAS IR (ARBA) UŽSAKOVAS Ūkininkas J. Ž.	DOKUMENTO ŽYMUO 280-01-PP-SA.B-01 BRĖŽINIO SPAUSDINIMO DATA 2022-06-14	
		LAPAS	LAPŲ
		1	1

Stogo medžiagų kiekių žiniaraštis


Pat. Nr.	Patalpos pavadinimas	Kiekis	Mato vnt.
STOGAS 1			
1	STOGO DAUGIASLUOKSNĖ PLOKŠTĖ (sandwich), užpildas PU, t=50/85 mm, iš vidaus su spec. "AGRO" padengimu	1756,30	m ²
2	VĒDINIMO STOGELIS (gaminys), kai anga kraige 3,00 m pločio, danga, danga skaidrus polikarbonatas	41,00	m
3	LIETAUS VANDENS IŠORINĖ NUVEDIMO SISTEMA, plieninė, cinkuota, tame tarpe:		
	LIETAUS SURINKIMO LATAKAS 150 mm	94,00	m
	LIETVAMZDIS D120 mm, vnt. L 3,80 m, viso 8 vnt.	30,40	m
	ĮLAJA 120 mm	8	vnt.
STOGAS 2			
1	STOGO DAUGIASLUOKSNĖ PLOKŠTĖ (sandwich), užpildas PU, t=120/155 mm	203	m ²
2	LIETAUS VANDENS IŠORINĖ SURINKIMO SISTEMA, plieninė, cinkuota, tame tarpe:		
	LIETAUS SURINKIMO LATAKAS 150 mm	28	m
	LIETVAMZDIS D 120 mm, vnt. L 3,80 m, viso 2 vnt.	7,60	m
	ĮLAJA 120 mm	2,00	vnt.


PASTABOS:


- Matmenys duoti milimetrais, altitudės metrais.
- Medžiagų kiekiai pateikti be išieigos koeficientų (projektiniai).
- Stogo kraigo, karnizų užbaigimo lankstinius vykdyti pagal sandwich plokščių gamintojo rekomendacijas, tipinius mazgus.
- Lietaus surinkimo/nuvedimo sistemos tvirtinimą vykdyti pagal pasirinkto sistemos Gamintojo rekomendacijas ir technines specifikacijas. Tiekėjas turi sistemą pateikti pilnai sukomplektuotą, numatant visas reikalingas sudedamąsias sistemos dalis, laikiklius, tvirtinimo detales, parinkti jų reikiamą žingsnį.

SUTARTINIAI ŽYMĖJIMAI

-  Daugiasluoksnės stogo plokštės, užpildo storis 50 mm, spalva - pilka RAL 9006
-  Daugiasluoksnės stogo plokštės, užpildo storis 120 mm, spalva - pilka RAL 9006
-  SKAIDRI STOGO DANGA (vėdinimo stogelis)
-  Lietaus surinkimo sistema, įlajų vietos


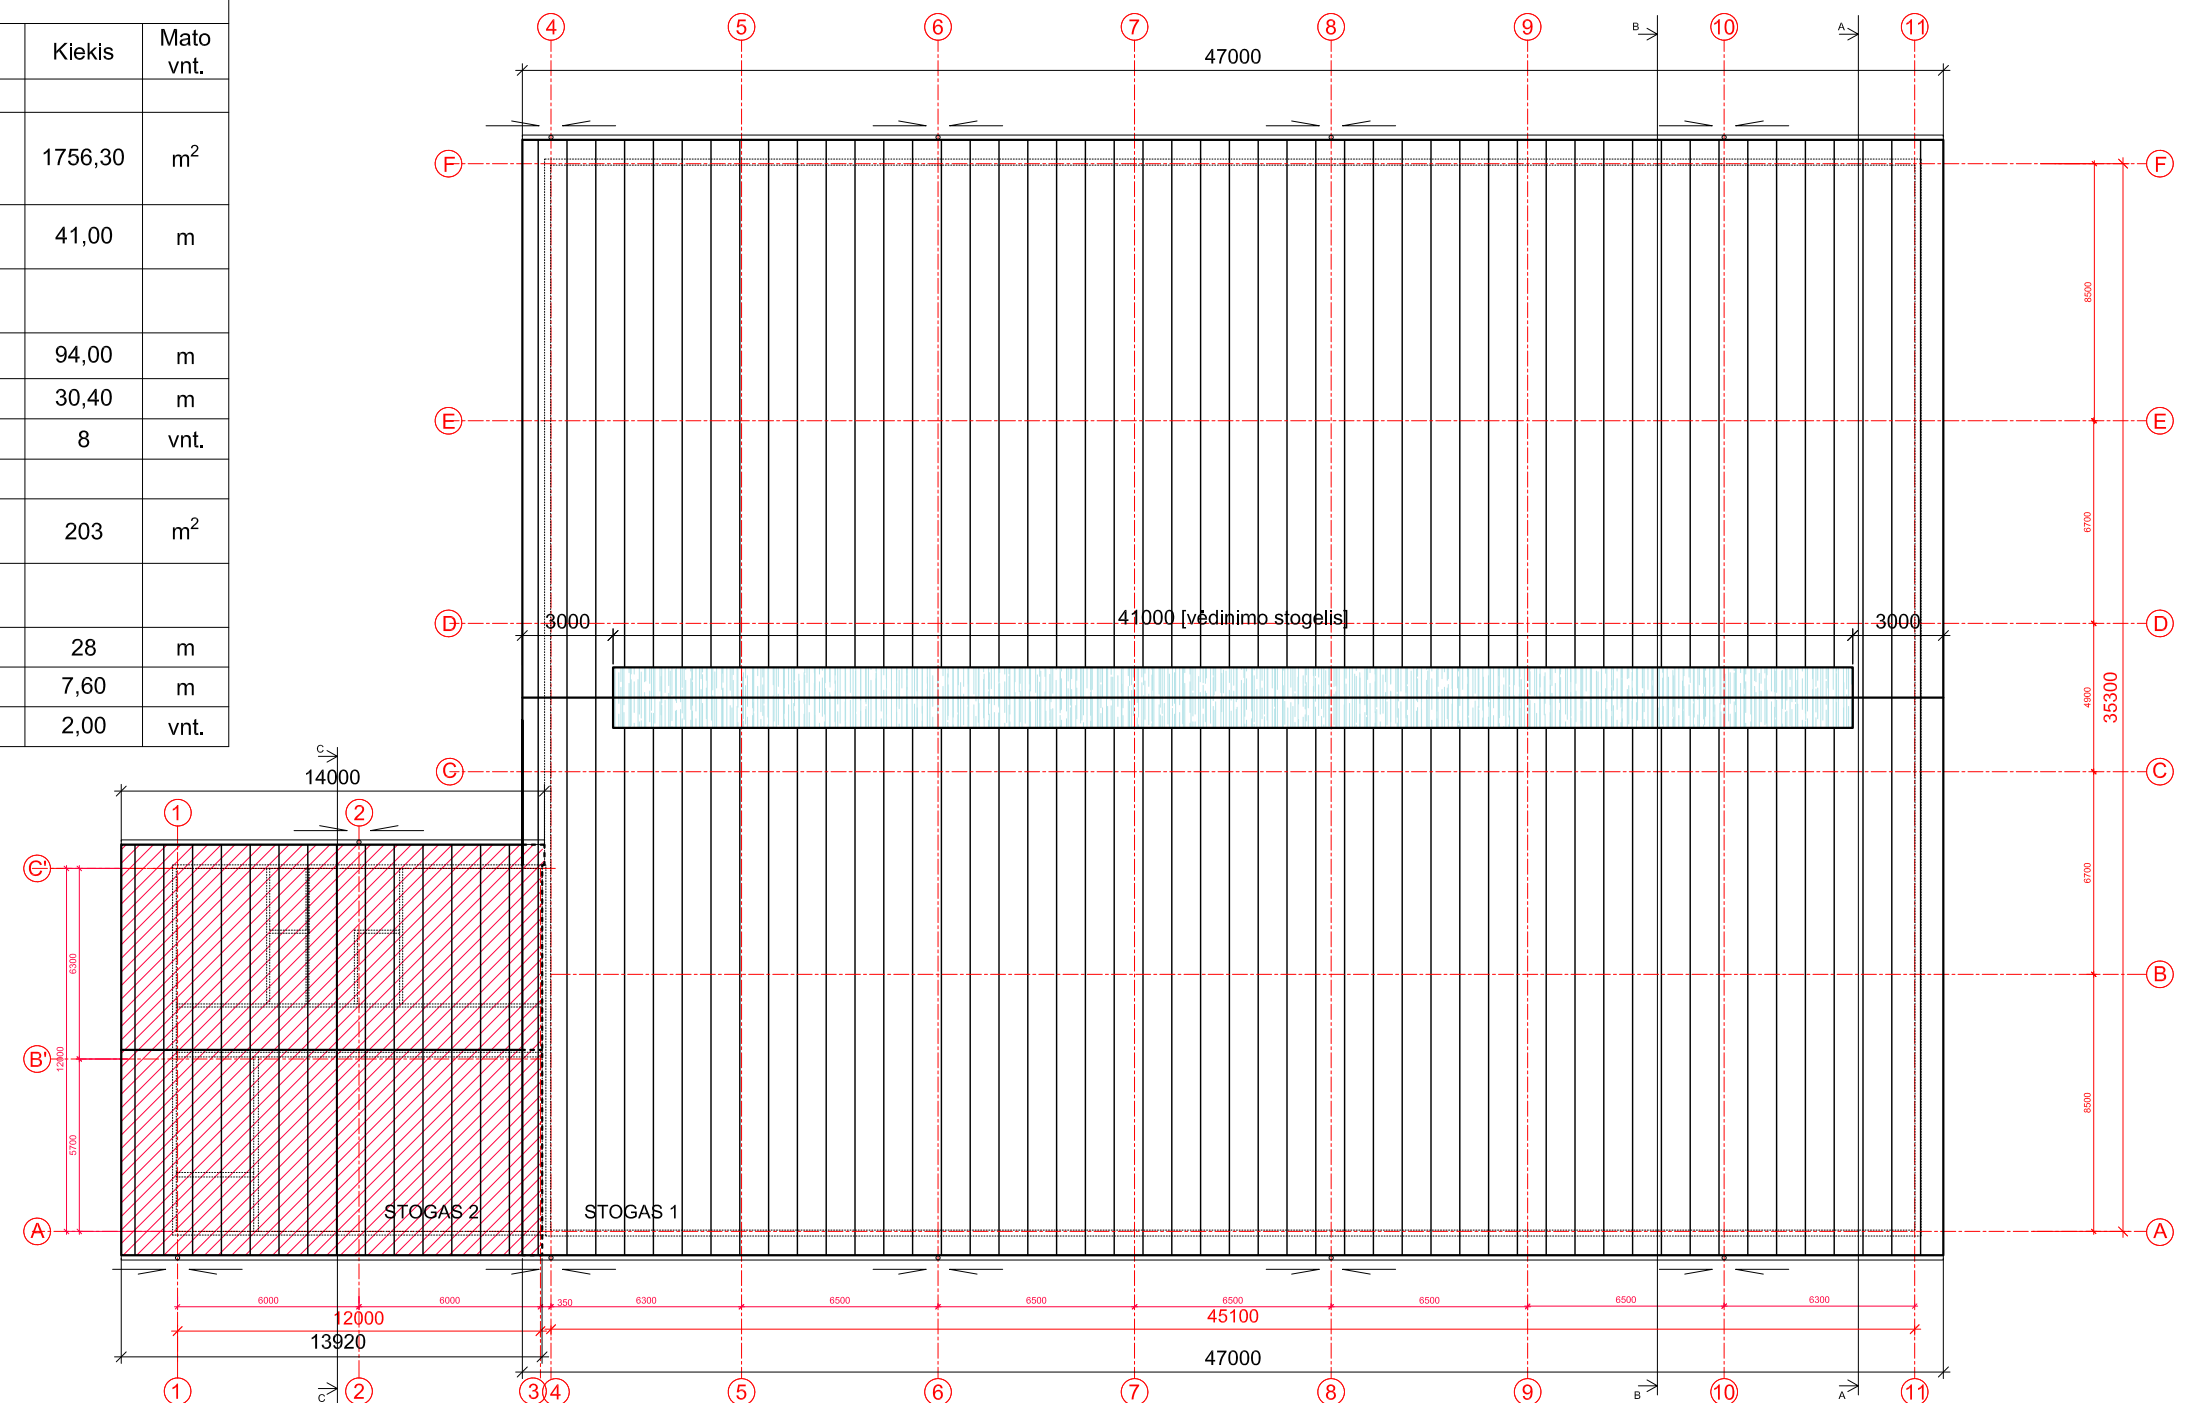


A	Atstumas tarp ašių 3 ir 4 350 mm, paaukštintas buitinių/techninių patalpų blokas, vidinės karvidės kolonos nuleistos iki -0,100 m, išilginių karvidžių sienų apdaila medžio lentos tvirtinamos ant medžio karkaso.		
0	2022 02		
LAIDA	IŠLEIDIMO DATA	LAIDOS STATUSAS. KEITIMO PRIEŽASTIS (JEI TAIKOMA)	
KVAL. PATV. DOK. NR.	 SVB STATYBOS VALDYMO BIURAS		STATINIO PROJEKTO PAVADINIMAS Kitos (fermų) paskirties pastato (karvidės) ir kitos paskirties inžinerinio statinio (skysto mėslo kauptuvo), Gurelių k., Žaslių sen., Kaišiadorių r. sav., statybos projektas
	PAREIGOS	VARDAS, PAVARDĖ	PARAŠAS
A1409	PV	A. Kokienė	STATINIO NUMERIS IR PAVADINIMAS KARVIDĖ
A1409	PDV	A. Kokienė	
			DOKUMENTO PAVADINIMAS
			STOGO PLANAS, M 1:200
			LAIDA
			0
LT	STATYTOJAS IR (ARBA) UŽSAKOVAS		DOKUMENTO ŽYMUO
	Ūkininkas J. Ž.		280-01-PP-SA.B-02
			BRĖŽINIO SPAUSDINIMO DATA 2022-06-14
			LAPAS
			LAPŲ
			1
			1

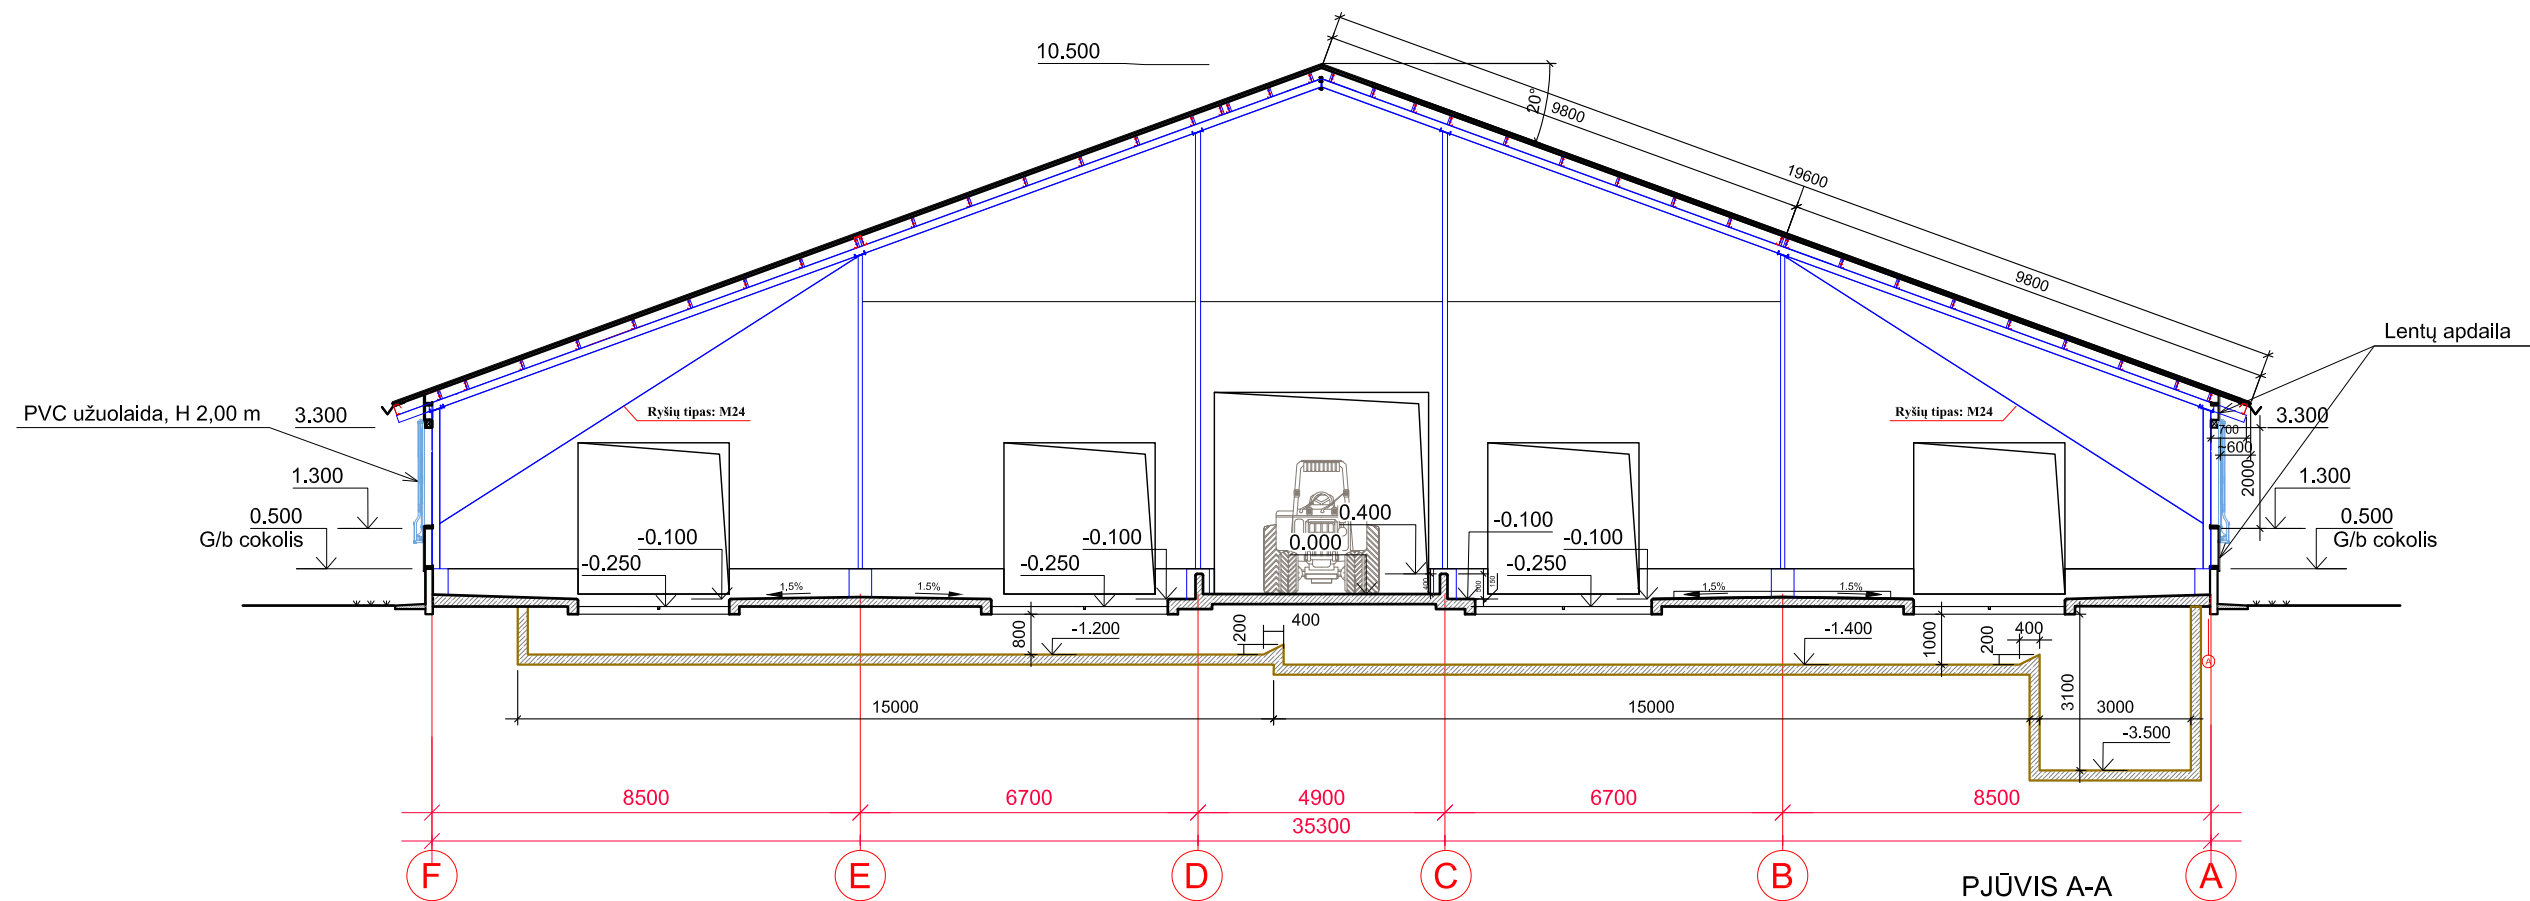



PASTABOS:

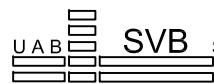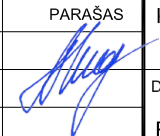

1. Matmenys duoti milimetrais, altitudės metrais.
2. Visos betoninės briaunos, kurios gali turėti kontaktą su gyvuliais, suapvalinamos.
3. PVC užuolaidų tvirtinimą tikslinti su įrangos tiekėjais. Valdymas su elektrine pavara.


A		Atstumas tarp ašių 3 ir 4 350 mm, paaukštintas buitinių/techninių patalpų blokas, vidinės karvidės kolonos nuleistos iki -0,100 m, išilginių karvidžių sienų apdaila medžio lentos tvirtinamos ant medžio karkaso.		
0	2022 02			
LAIDA	IŠLEIDIMO DATA	LAIDOS STATUSAS. KEITIMO PRIEŽASTIS (JEI TAIKOMA)		
KVAL. PATV. DOK. NR.	 SVB STATYBOS VALDYMO BIURAS		STATINIO PROJEKTO PAVADINIMAS	
			Kitos (fermų) paskirties pastato (karvidės) ir kitos paskirties inžinerinio statinio (skysto mėšlo kauptuvo), Gurelių k., Žaslių sen., Kaišiadorių r. sav., statybos projektas	
	PAREIGOS	VARDAS, PAVARDĖ	PARAŠAS	STATINIO NUMERIS IR PAVADINIMAS
A1409	PV	A. Kokienė		KARVIDĖ
A1409	PDV	A. Kokienė		DOKUMENTO PAVADINIMAS
				PJŪVIS A-A, M 1:150
				LAIDA
				0
LT	STATYTOJAS IR (ARBA) UŽSAKOVAS		DOKUMENTO ŽYMUO	
	Ūkininkas J. Ž.		280-01-PP-SA.B-03	
			BRĖŽINIO SPAUSDINIMO DATA 2022-06-14	
			LAPAS	LAPŲ
			1	1



STOGO DANGA

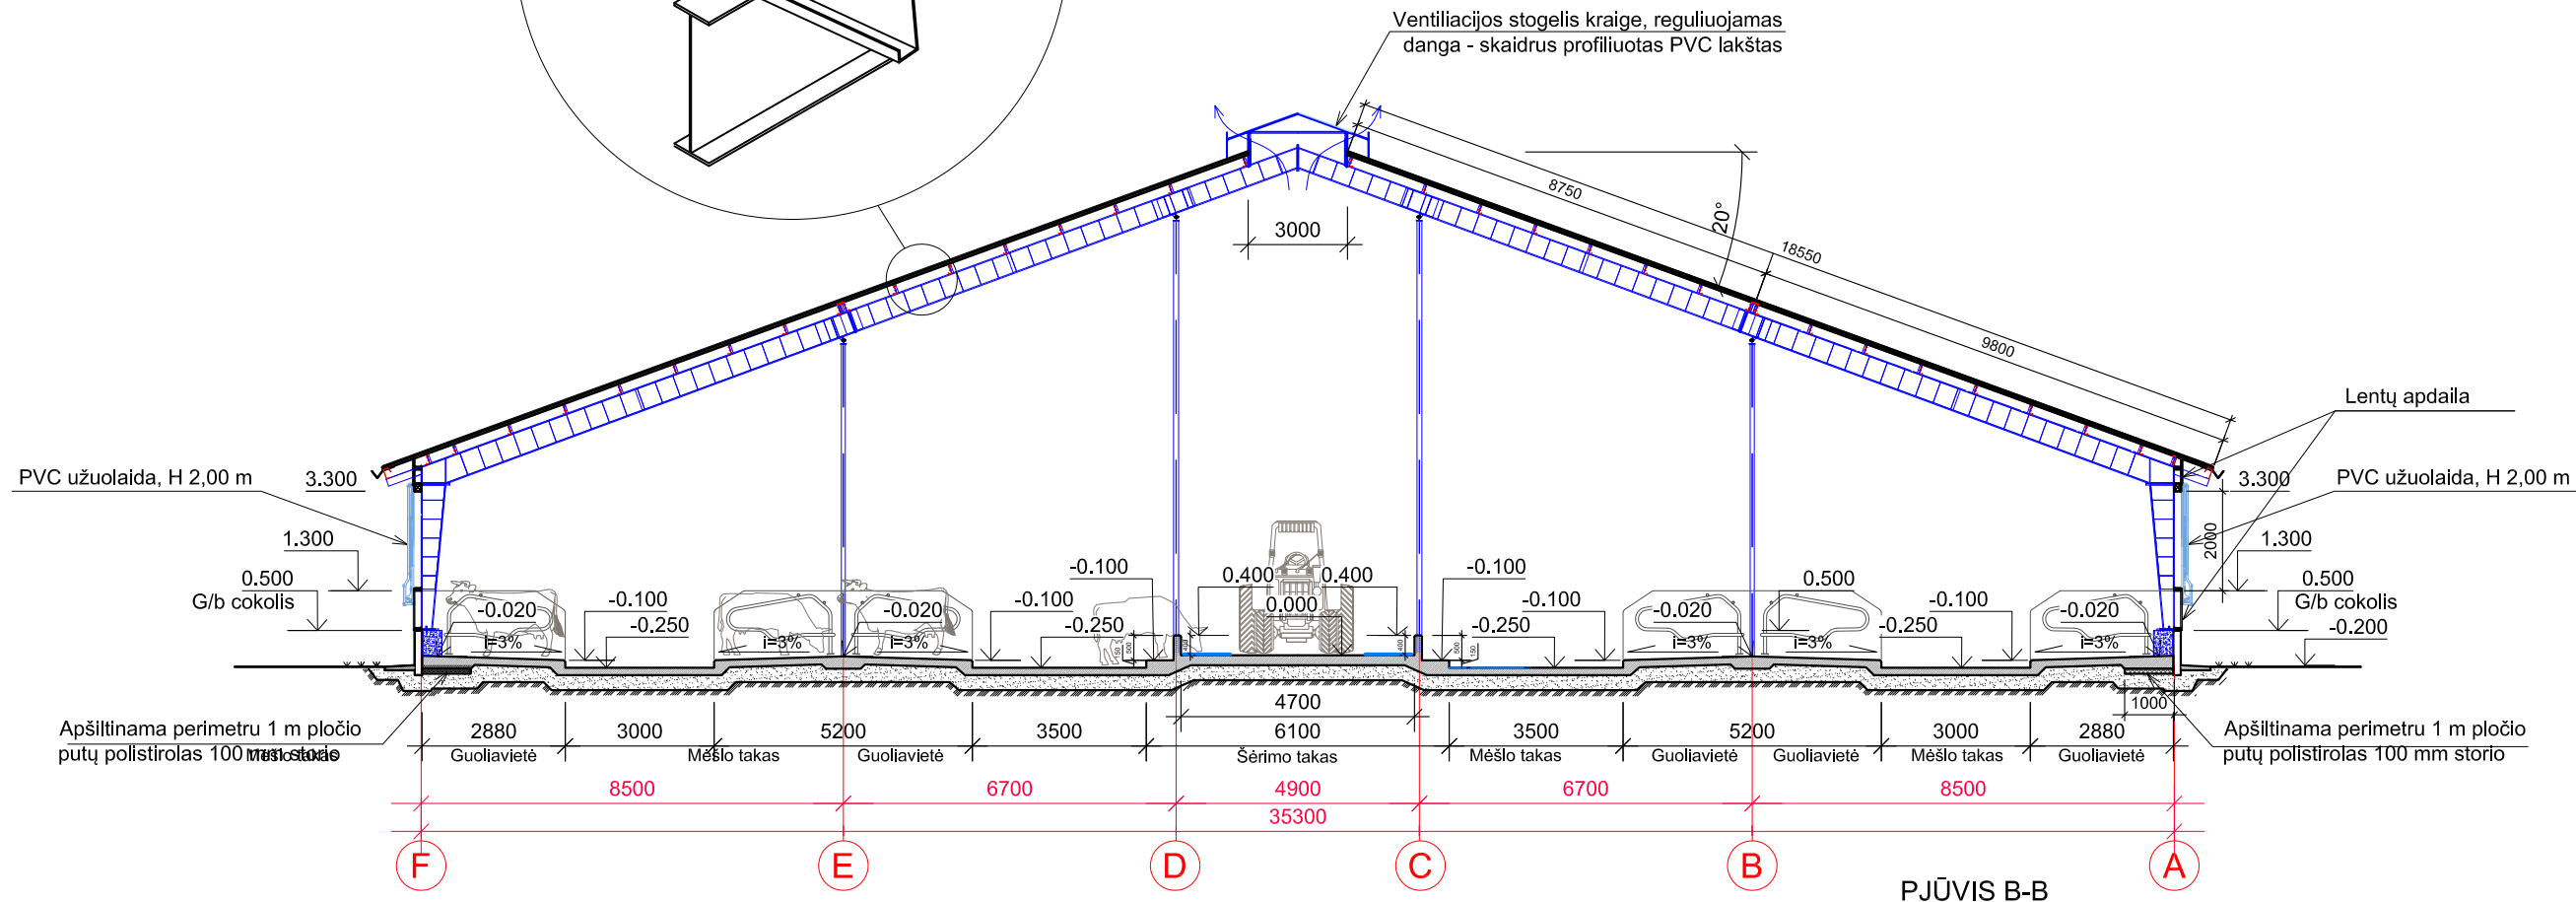
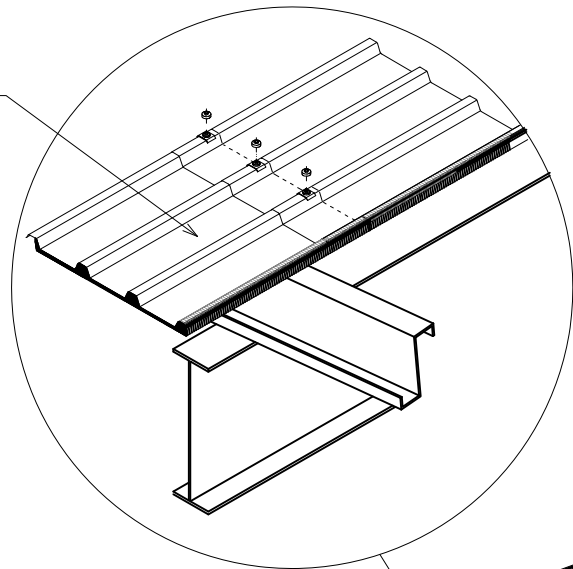
daugiasluoksnės plokštės 50 mm, EPS užpildu tvirtinamos ant met. grebėstų (grebėstų išdėstymą ir tvirtinimą žr. SK dalyje)



A		Atstumas tarp ašių 3 ir 4 350 mm, paaukštintas buitinių/techninių patalpų blokas, vidinės karvidės kolonos nuleistos iki -0,100 m, išilginių karvidžių sienų apdaila medžio lentos tvirtinamos ant medžio karkaso.		
0	2022 02			
LAIDA	IŠLEIDIMO DATA	LAIDOS STATUSAS. KEITIMO PRIEŽASTIS (JEI TAIKOMA)		
KVAL. PATV. DOK. NR.	 SVB STATYBOS VALDYMO BIURAS	STATINIO PROJEKTO PAVADINIMAS		
		Kitos (fermų) paskirties pastato (karvidės) ir kitos paskirties inžinerinio statinio (skysto mėšlo kauptuvo), Gurelių k., Žaslių sen., Kaišiadorių r. sav., statybos projektas		
	PAREIGOS	VARDAS, PAVARDĖ	PARAŠAS	STATINIO NUMERIS IR PAVADINIMAS
A1409	PV	A. Kokienė		KARVIDĖ
A1409	PDV	A. Kokienė		DOKUMENTO PAVADINIMAS
				PJŪVIS B-B, M 1:150
				LAIDA
				0
LT	STATYTOJAS IR (ARBA) UŽSAKOVAS		DOKUMENTO ŽYMUO	
	Ūkininkas J. Ž.		280-01-PP-SA.B-04	
			BRĖŽINIO SPAUSDINIMO DATA 2022-06-14	
			LAPAS	LAPŲ
			1	1

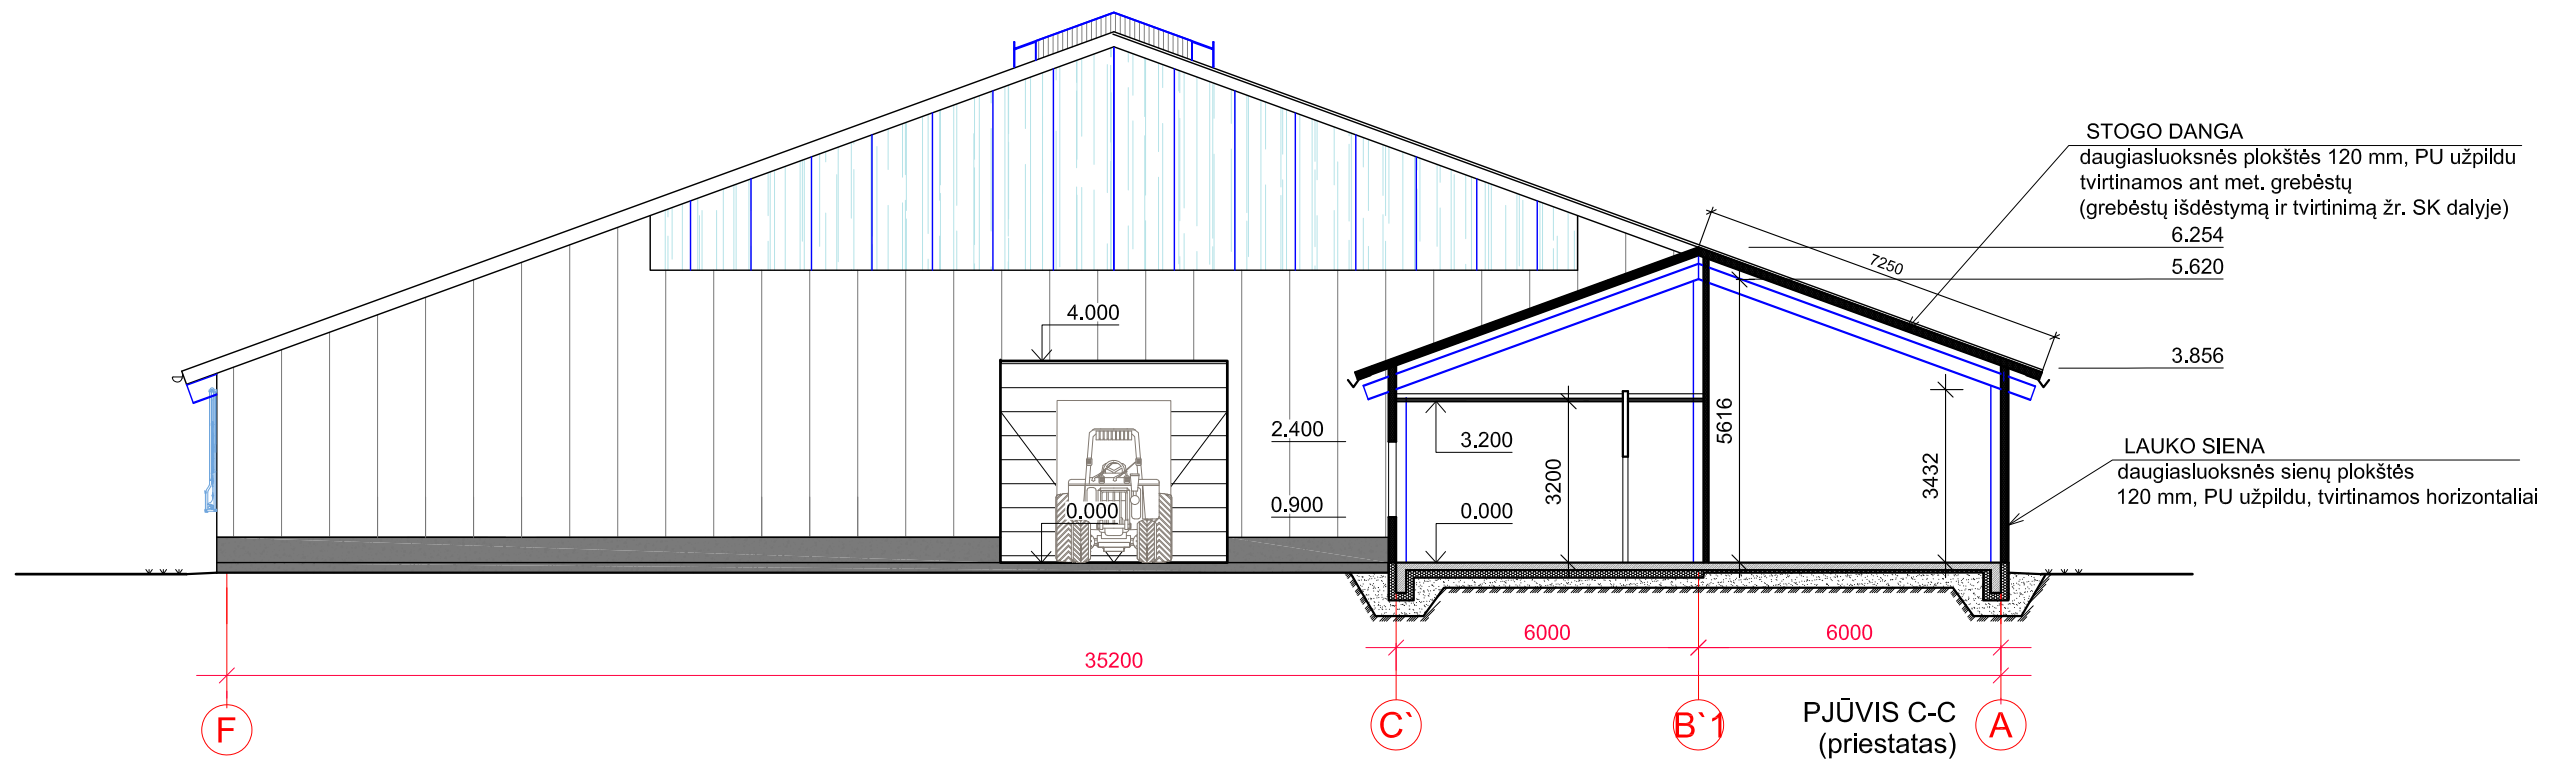


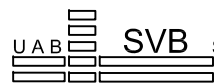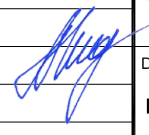A	Atstumas tarp ašių 3 ir 4 350 mm, paaukštintas buitinių/techninių patalpų blokas, vidinės karvidės kolonos nuleistos iki -0,100 m, išilginių karvidžių sienų apdaila medžio lentos tvirtinamos ant medžio karkaso.		
0	2022 02		
LAIDA	IŠLEIDIMO DATA	LAIDOS STATUSAS. KEITIMO PRIEŽASTIS (JEI TAIKOMA)	
KVAL. PATV. DOK. NR.	 SVB STATYBOS VALDYMO BIURAS		STATINIO PROJEKTO PAVADINIMAS Kitos (fermų) paskirties pastato (karvidės) ir kitos paskirties inžinerinio statinio (skysto mėšlo kauptuvo), Gurelių k., Žaslių sen., Kaišiadorių r. sav., statybos projektas
	PAREIGOS	VARDAS, PAVARDĖ	PARAŠAS
A1409	PV	A. Kokienė	
A1409	PDV	A. Kokienė	
			STATINIO NUMERIS IR PAVADINIMAS KARVIDĖ
			DOKUMENTO PAVADINIMAS PJŪVIS C-C, M 1:150
			LAIDA
			0
LT	STATYTOJAS IR (ARBA) UŽSAKOVAS Ūkininkas J. Ž.		DOKUMENTO ŽYMUO 280-01-PP-SA.B-05 BRĖŽINIO SPAUSDINIMO DATA 2022-06-14
			LAPAS
			1
			LAPŲ
			1

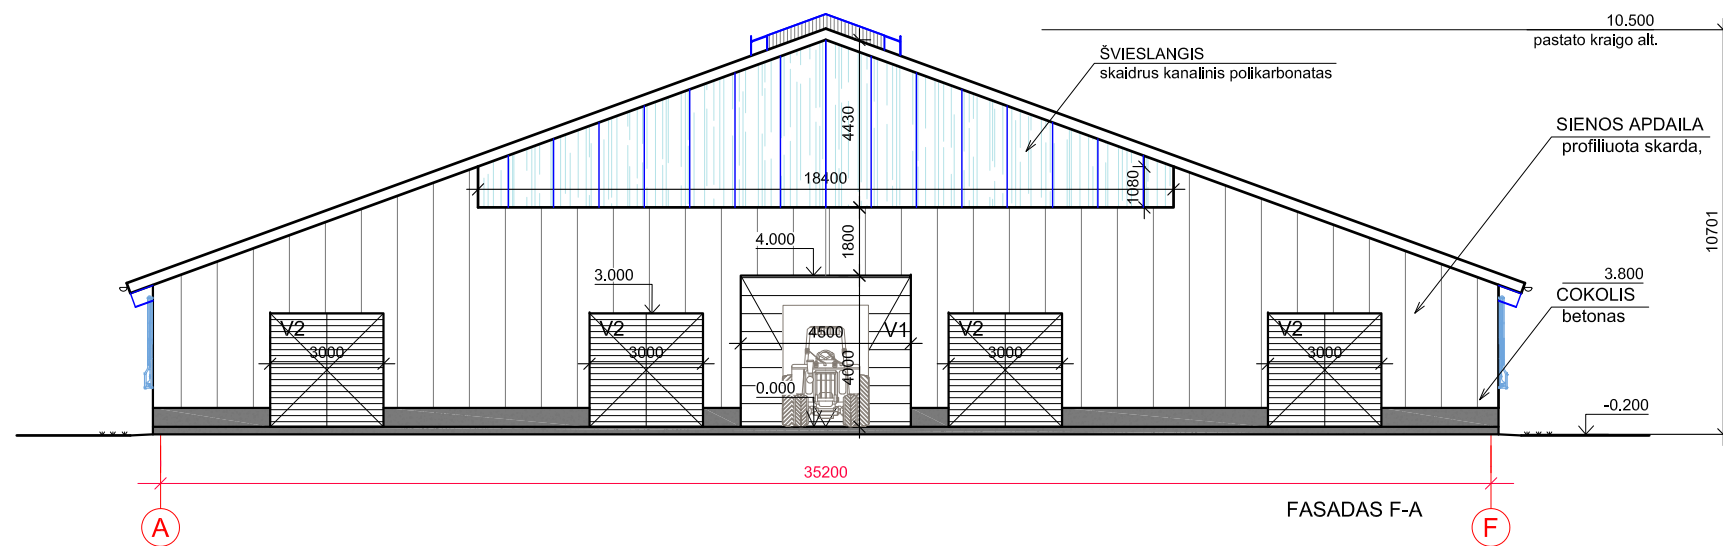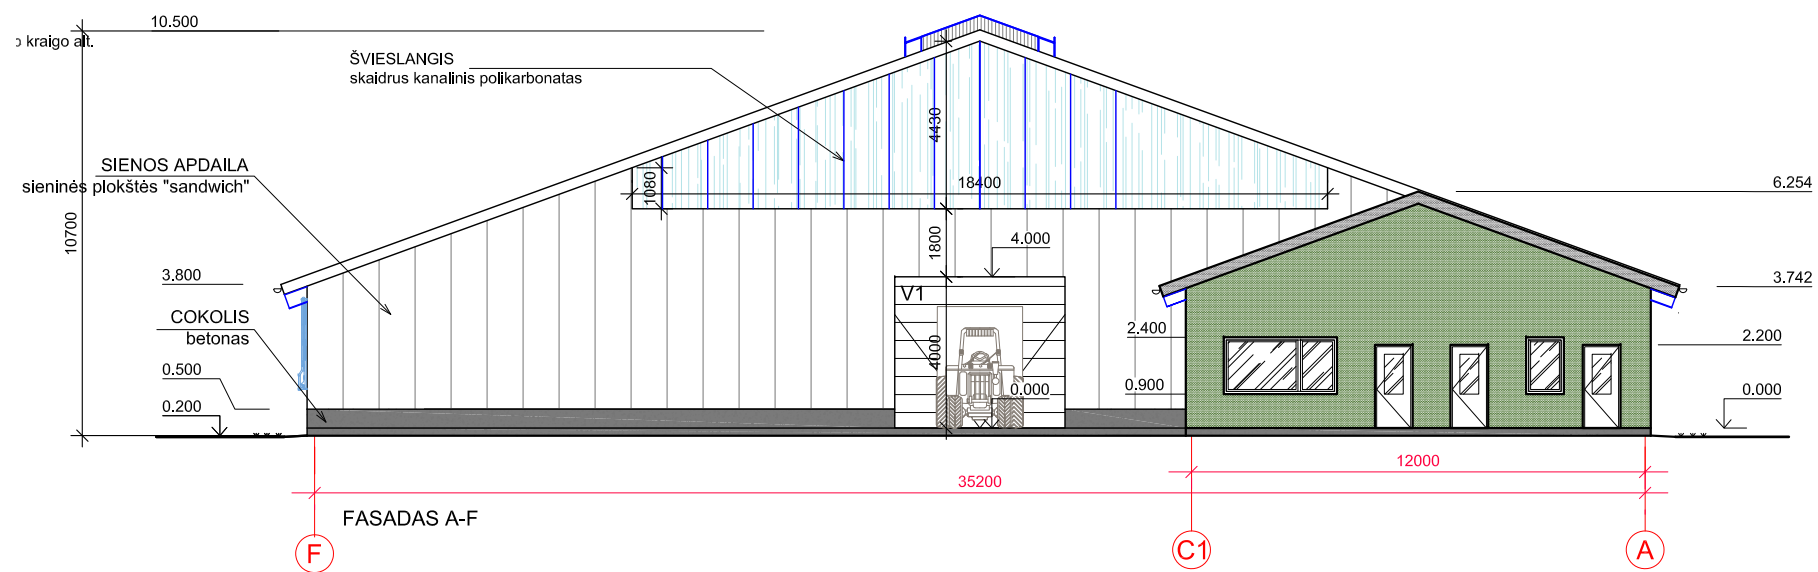

SUTARTINIAI ŽYMĖJIMAI


grafinis žym. reali spalva

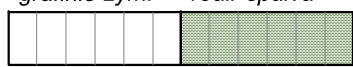

SIENOS APDAILA - Daugiasluoksnės plokštės 120 mm, spalva - pilkai salotinė (Maigrun) RAL 6017, vertikaliai




SIENOS APDAILA - Daugiasluoksnė plokštė 40 mm, spalva - šviesiai pilka RAL 9006, vertikaliai

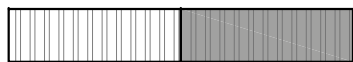

SIENOS APDAILA - neobliuotos medžio lentos, dažytos spalva - pilka RAL 9006, vertikaliai




COKOLIO APDAILA
Betono konstrukcija

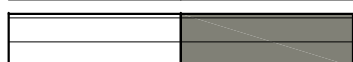

Vartai, segmentiniai, pakeliami
spalva - tamsiai pilka RAL 9023




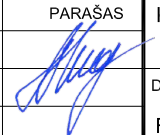
STOGO DANGA
Daugiasluoksnės stoginės plokštės 50 arba 120 mm, spalva - šviesiai pilka RAL 9006


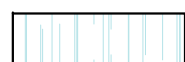


Skaidrios atitvaros, langai




PVC užuolaidos

A		Atstumas tarp ašių 3 ir 4 350 mm, paaukštintas buitinių/techninių patalpų blokas, vidinės karvidės kolonos nuleistos iki -0,100 m, išilginių karvidžių sienų apdaila medžio lentos tvirtinamos ant medžio karkaso.	
0	2022 02		
LAIDA	IŠLEIDIMO DATA	LAIDOS STATUSAS. KEITIMO PRIEŽASTIS (JEI TAIKOMA)	
KVAL. PATV. DOK. NR.	 SVB STATYBOS VALDYMO BIURAS		STATINIO PROJEKTO PAVADINIMAS Kitos (fermų) paskirties pastato (karvidės) ir kitos paskirties inžinerinio statinio (skysto mėšlo kauptuvo), Gurelių k., Žaslių sen., Kaišiadorių r. sav., statybos projektas STATINIO NUMERIS IR PAVADINIMAS KARVIDĖ
	PAREIGOS	VARDAS, PAVARDĖ	PARAŠAS
A1409	PV	A. Kokienė	
A1409	PDV	A. Kokienė	
LT	STATYTOJAS IR (ARBA) UŽSAKOVAS Ūkininkas J. Ž.		DOKUMENTO PAVADINIMAS FASADAI, M 1:200 DOKUMENTO ŽYMUO 280-01-PP-SA.B-06 BRĖŽINIO SPAUSDINIMO DATA 2022-06-14
		LAPAS	LAPŲ
		1	1

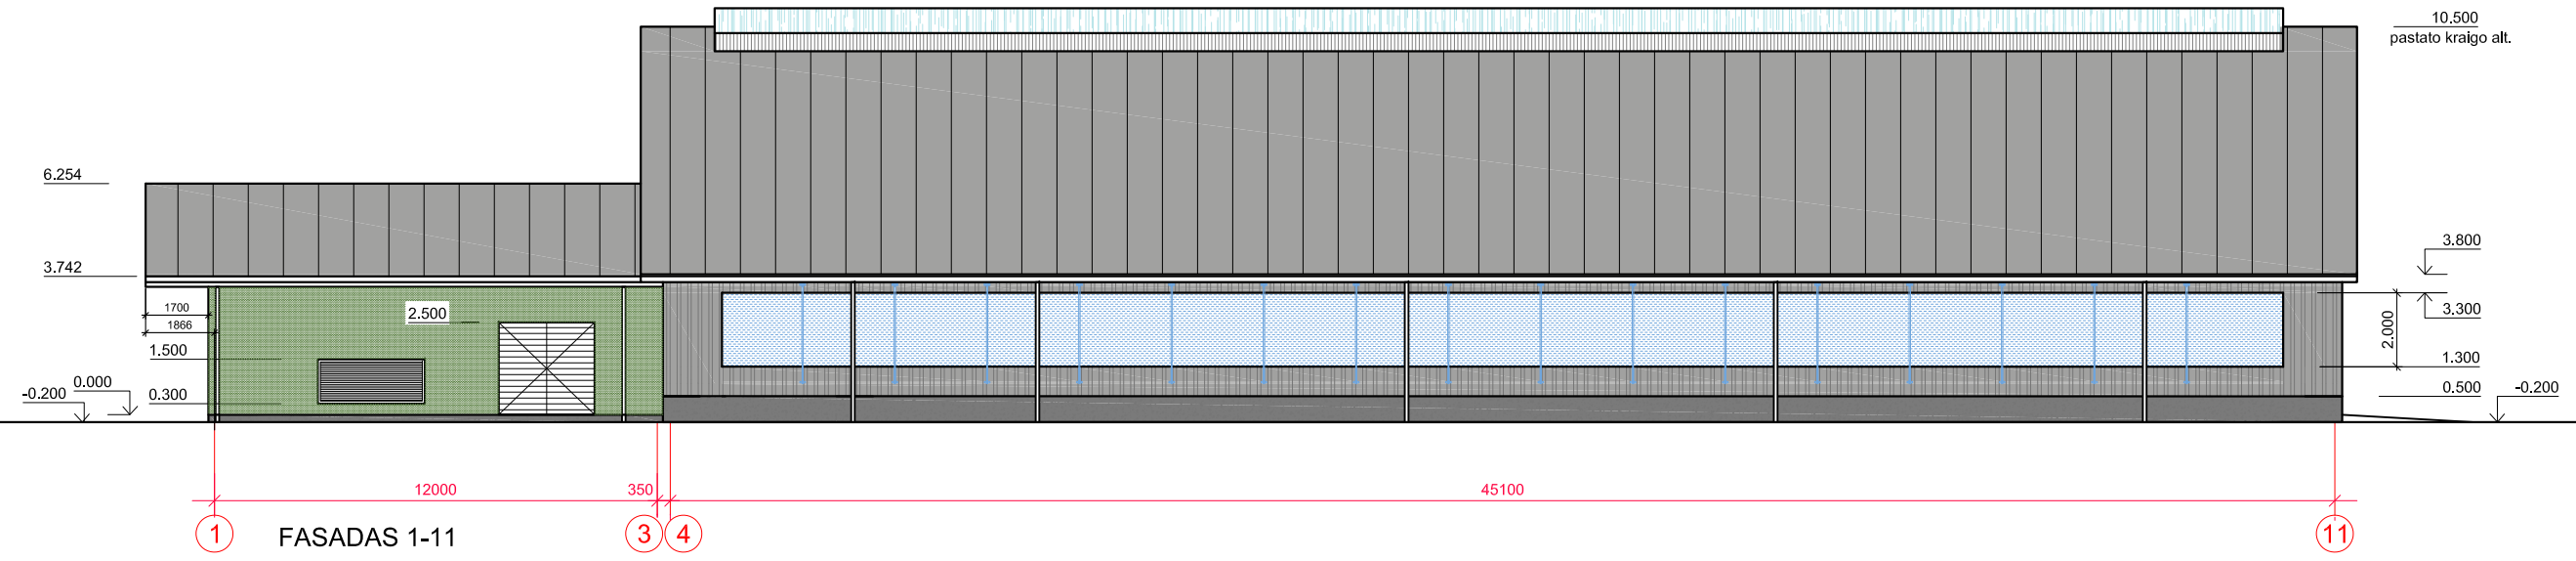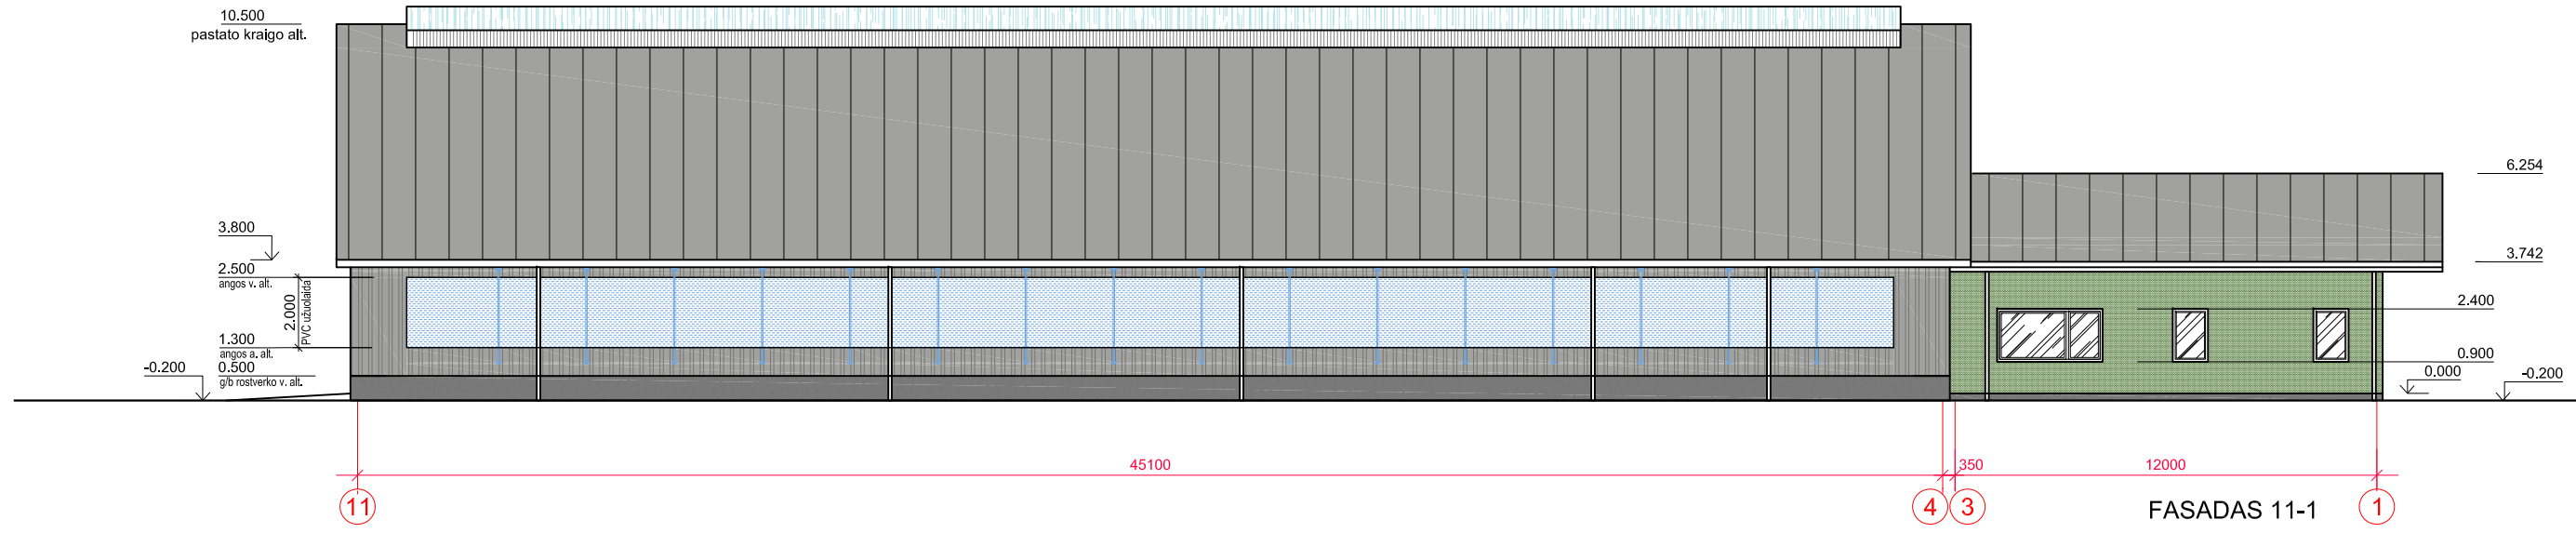


- SUTARTINIAI ŽYMĖJIMAI**
- | | | |
|----------------------|---------------------|--|
| <i>grafinis žym.</i> | <i>reali spalva</i> | |
| | | SIENOS APDAILA - Daugiasluoksnės plokštės 120 mm, spalva - pilkai salotinė (Maigrun) RAL 6017, vertikaliai |
| | | SIENOS APDAILA - Daugiasluoksnė plokštė 40 mm, spalva - šviesiai pilka RAL 9006, vertikaliai |
| | | SIENOS APDAILA - neobliuotos medžio lentos, dažytos spalva - pilka RAL 9006, vertikaliai |
| | | COKOLIO APDAILA
Betono konstrukcija |
| | | Vartai, segmentiniai, pakeliami
spalva - tamsiai pilka RAL 9023 |
| | | STOGO DANGA
Daugiasluoksnės stoginės plokštės 50 arba 120 mm, spalva - šviesiai pilka RAL 9006 |
| | | Skaidrios atitvaros, langai |
| | | PVC užuolaidos |

A		Atstumas tarp ašių 3 ir 4 350 mm, paaukštintas buitinių/techninių patalpų blokas, vidinės karvidės kolonos nuleistos iki -0,100 m, išilginių karvidžių sienų apdaila medžio lentos tvirtinamos ant medžio karkaso.	
0	2022 02		
LAIDA	IŠLEIDIMO DATA	LAIDOS STATUSAS. KEITIMO PRIEŽASTIS (JEI TAIKOMA)	
KVAL. PATV. DOK. NR.	STATYBOS VALDYMO BIURAS		STATINIO PROJEKTO PAVADINIMAS
			Kitos (fermų) paskirties pastato (karvidės) ir kitos paskirties inžinerinio statinio (skysto mėšlo kauptuvo), Gurelių k., Žaslių sen., Kaišiadorių r. sav., statybos projektas
		STATINIO NUMERIS IR PAVADINIMAS	
	PAREIGOS	VARDAS, PAVARDĖ	PARAŠAS
A1409	PV	A. Kokienė	
A1409	PDV	A. Kokienė	
LT	STATYTOJAS IR (ARBA) UŽSAKOVAS		DOKUMENTO PAVADINIMAS
	Ūkininkas J. Ž.		FASADAI, M 1:200
			LAIDA
			0
			DOKUMENTO ŽYMUO
			280-01-PP-SA.B-07
			BRĖŽINIO SPAUSDINIMO DATA 2022-06-14
		LAPAS	LAPŲ
		1	1

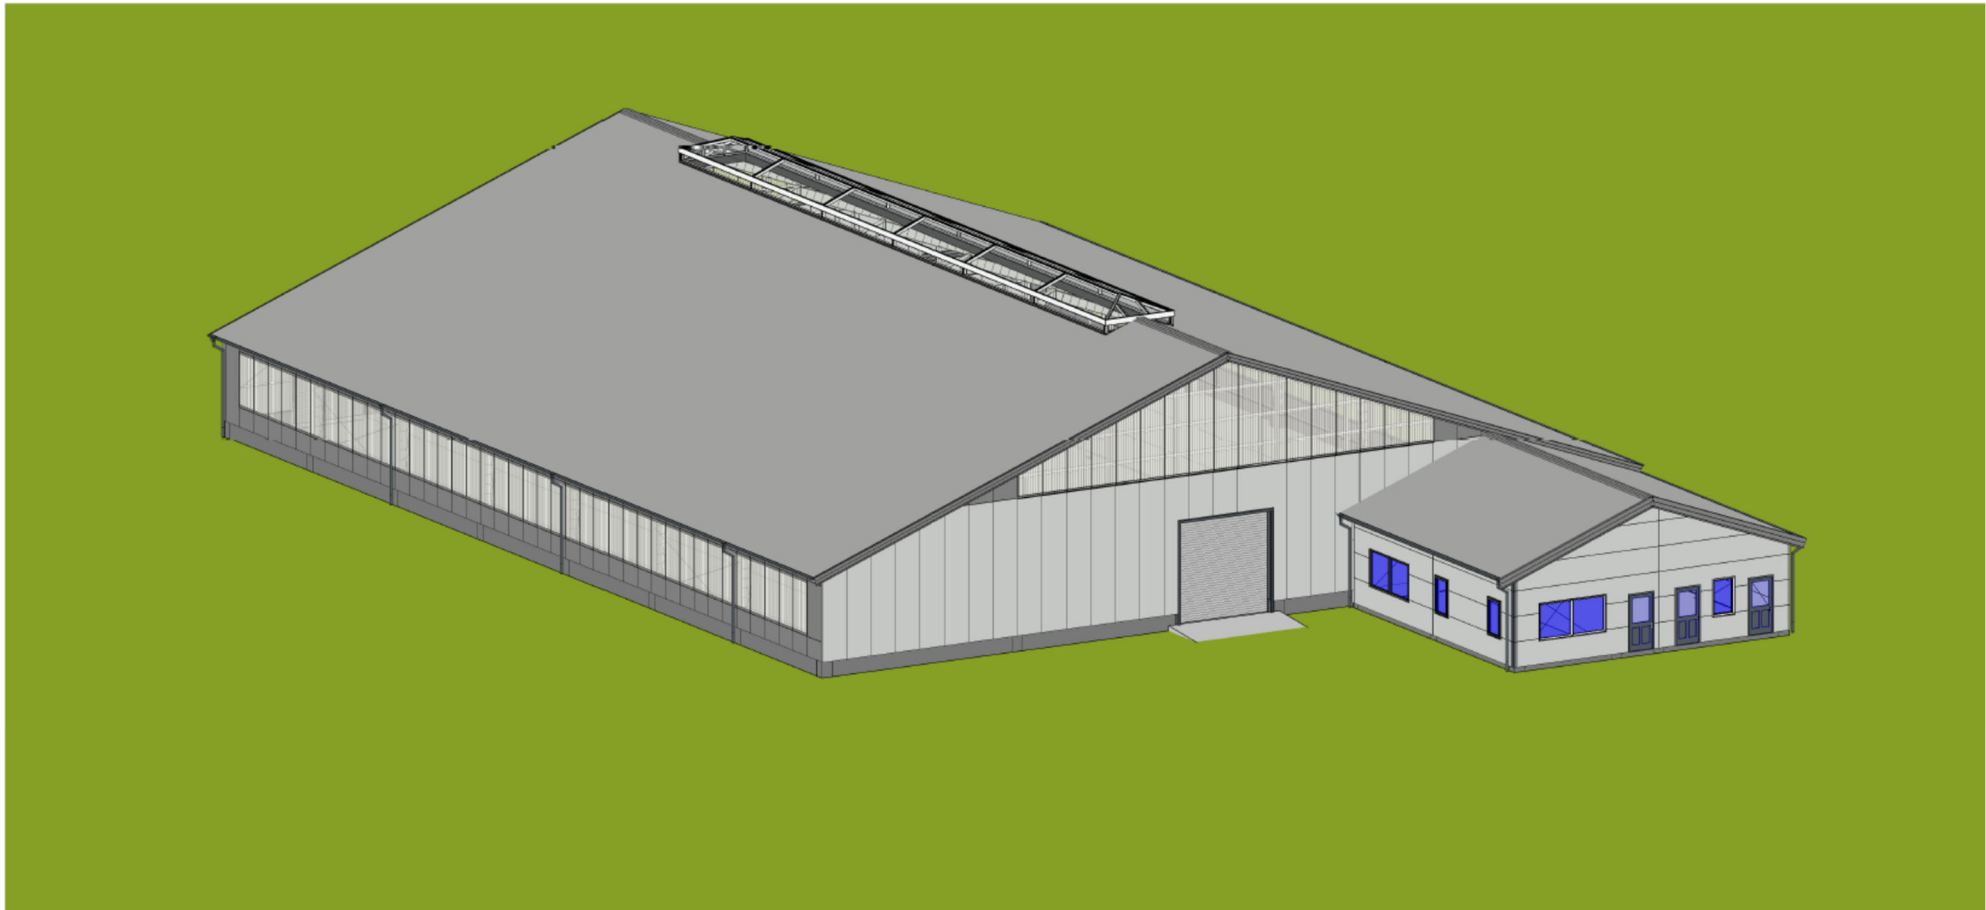

3D vaizdas. Šiaurės vakarų fasadas

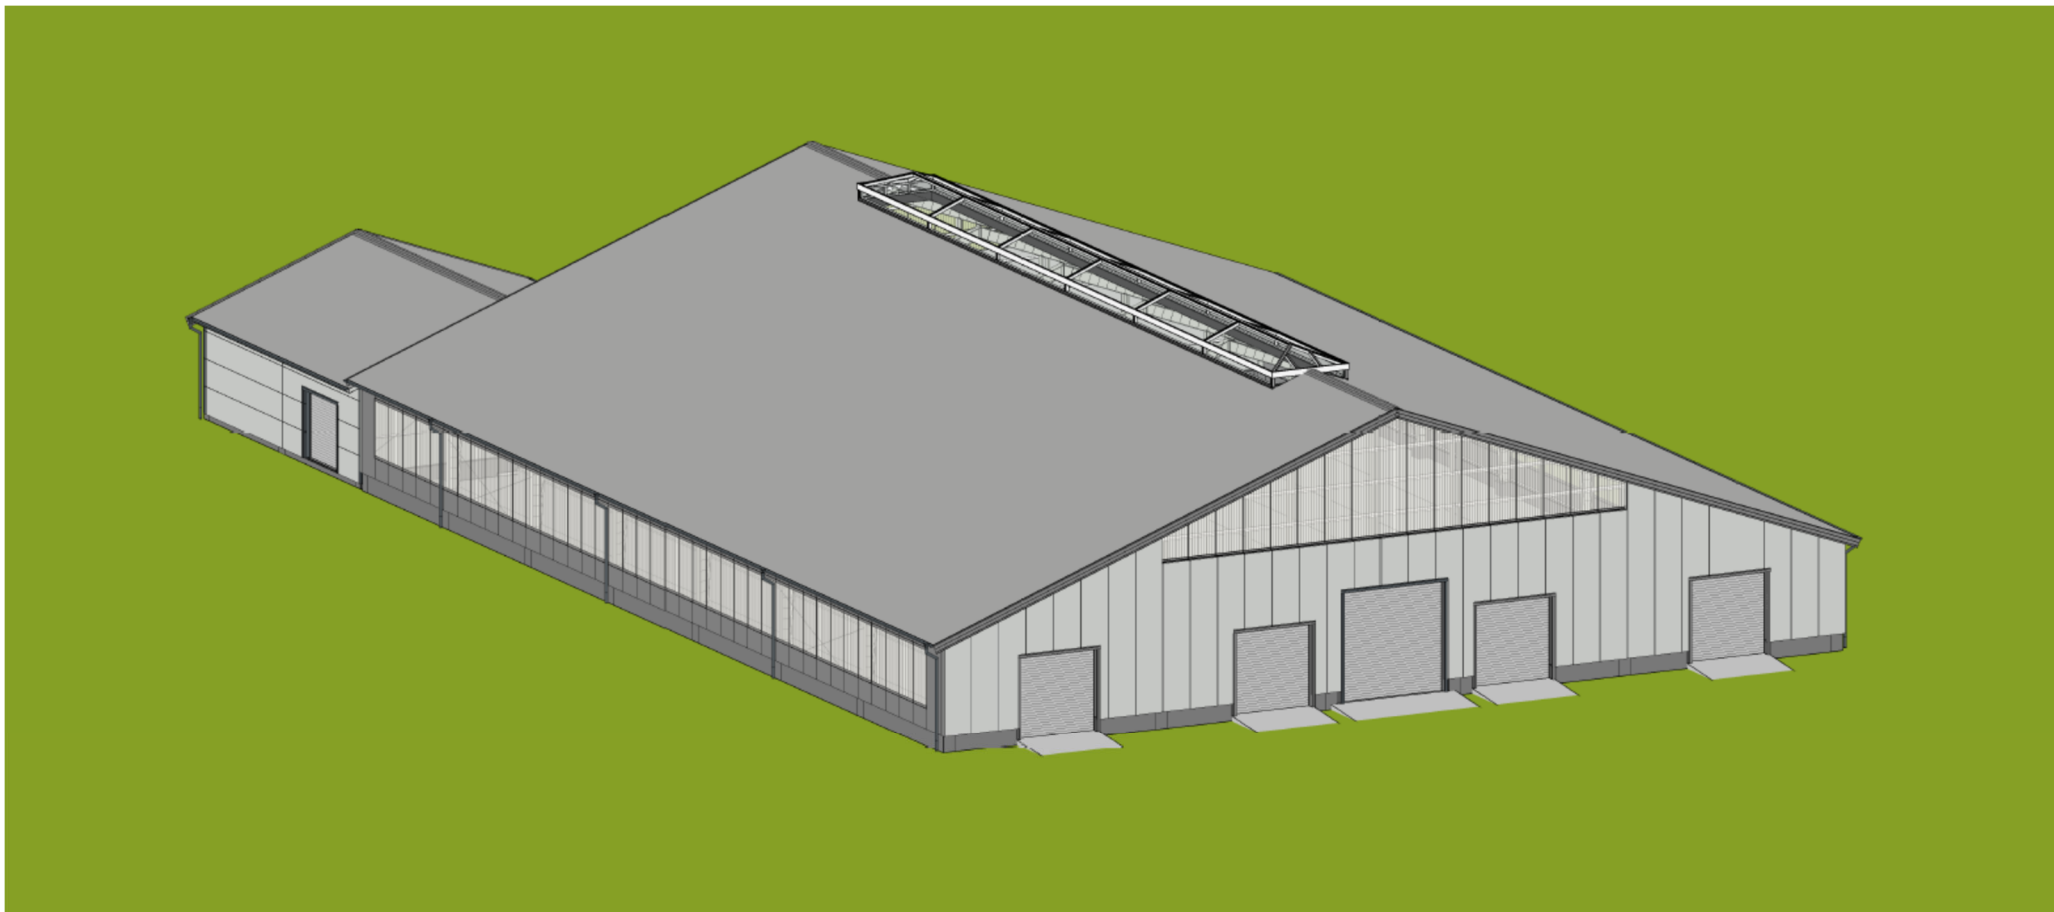


3D vaizdas. Rytų – pietų fasadas


BENDRIEJI STATINIO RODIKLIAI			
01 - SKYSTO MĖŠLO KAUP TUVAS (REZERVUARAS)			
Rezervuaro talpa	m ³	~3000	
Statinio užimamas (užstatymo) plotas	m ²	814,00	
Statinio aukštis * bendras (gylis)	m	4,00	nuo žemės paviršiaus neįskaitant pylimo
antžeminės dalies aukštis*		3,00	
požeminės dalies aukštis*		1,00	
Statinio tūris* viso statinio tūris*	m ³	3462	
antžeminės dalies tūris*		2648	
požeminės dalies tūris*		814	

PASTABOS:

1. *Žvaigždute pažymėti rodikliai apskaičiuojami vadovaujantis Nekilnojamojo turto kadastrinių matavimų ir kadastro duomenų surinkimo taisyklėmis. Baigus statybą ir atlikus kadastrinius matavimus šie rodikliai gali turėti neesminių nukrypimų.

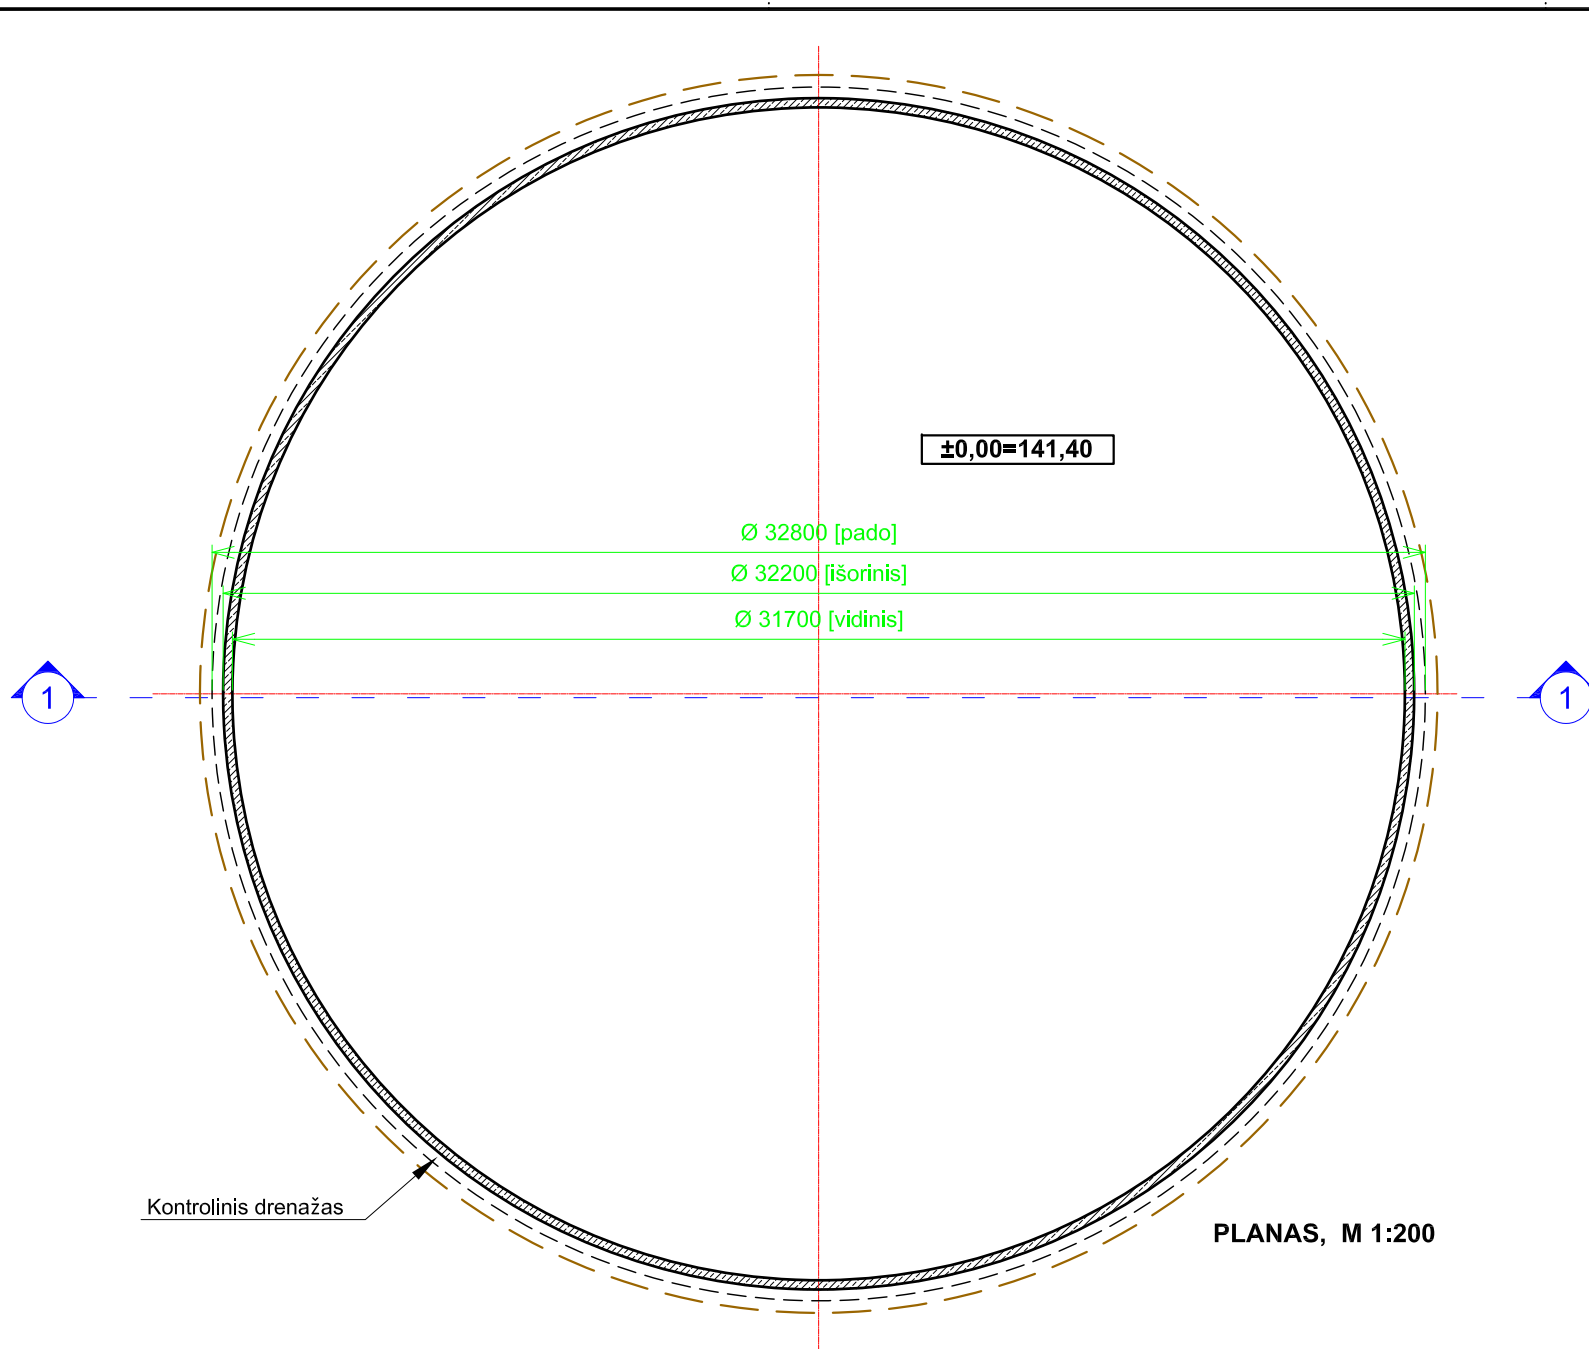

PLANAS, M 1:200

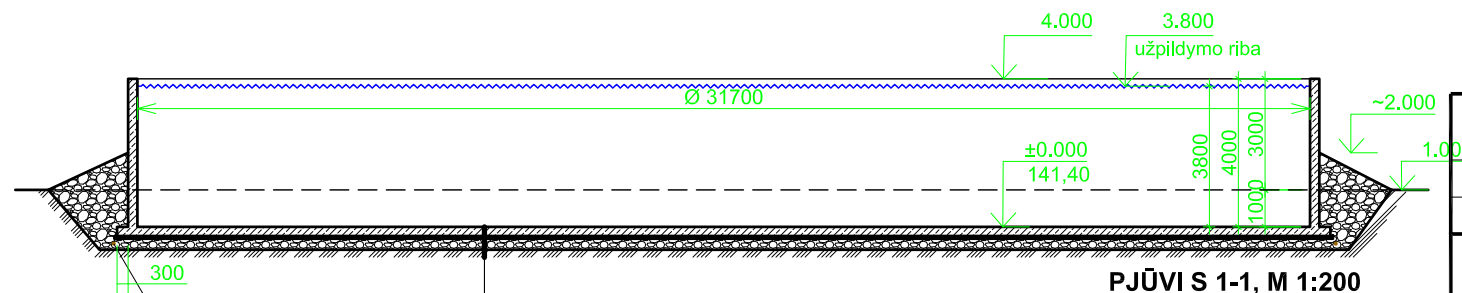

PJŪVIS 1-1, M 1:200

Gelžbetoninė rezervuaro dugno plokštė, žr. SK dalyje Atskiriamasis sluoksnis (200 µm plėvelė 2sl.) Betono pasluoksnis C8/10, Sutankintas stambaus smėlio pasluoksnis, E _{v2} ≥ 45MPa, min. 300 mm Nejudintas gruntas	400 mm 70 mm
---	-----------------

A		Atstumas tarp ašių 3 ir 4 350 mm, paaukštintas buitinių/techninių patalpų blokas, vidinės karvidės kolonos nuleistos iki -0,100 m, išilginių karvidžių sienų apdaila medžio lentos tvirtinamos ant medžio karkaso.	
0	2022 02		
LAIDA	IŠLEIDIMO DATA	LAIDOS STATUSAS. KEITIMO PRIEŽASTIS (JEI TAIKOMA)	
KVAL. PATV. DOK. NR.	U A B SVB STATYBOS VALDYMO BIURAS		STATINIO PROJEKTO PAVADINIMAS Kitos (fermų) paskirties pastato (karvidės) ir kitos paskirties inžinerinio statinio (skysto mėšlo kauptuvo), Gurelių k., Žaslių sen., Kaišiadorių r. sav., statybos projektas STATINIO NUMERIS IR PAVADINIMAS SKYSTO MĖŠLO KAUP TUVAS
	PAREIGOS	VARDAS, PAVARDĖ	PARAŠAS
A1409	PV	A. Kokienė	
A1409	PDV	A. Kokienė	
	STATYTOJAS IR (ARBA) UŽSAKOVAS		DOKUMENTO ŽYMUO
LT	Ūkininkas J. Ž.		280-02-PP-SA.B-01
			BRĖŽINIO SPAUSDINIMO DATA 2022-06-17
		LAPAS	LAPŲ
		1	1