



OBJEKTAS : VIENBUČIO GYVENAMOJO NAMO VAIŽGANTO G. 16,
KAUNE, REKONSTRAVIMO PROJEKTAS

ADRESAS : VAIŽGANTO G. 16, KAUNAS

STATYTOJAS : D.M.

ETAPAS : PROJEKTINIAI PASIŪLYMAI

KATEGORIJA : NEYPATINGASIS STATINYS

DALIS : SKLYPO SUTVARKYMAS, ARCHITEKTŪRINĖ

OBJEKTO NUMERIS : 0483

PROJEKTUOTOJAS : UAB ARCHITEKTŲ BIURAS G.NATKEVIČIUS IR
PARTNERIAI

TOMAS : I

DIREKTORIUS

G. NATKEVIČIUS

PROJEKTO VADOVAS A1923

T. JŪRAS

ĮMONĖS REGISTRAVIMO 028885
PAŽYMĖJIMO NUMERIS

VIENBUČIO GYVENAMOJO NAMO VAIŽGANTO G. 16, KAUNE, REKONSTRAVIMO
PROJEKTAS

PROJEKTINIAI PASIŪLYMAI

AIŠKINAMASIS RAŠTAS

PAŽINTINIAI DUOMENYS

- **Statybos pavadinimas.** Vienbučio gyvenamojo namo Vaižganto g. 16, Kaune, rekonstravimo projektas.
- **Statytojas (užsakovas).** Sklypo bei pastatų savininkas – D. M.
- **Projektuotojas.** Projektinius pasiūlymus parengė UAB Architektų biuras G. Natkevičius ir partneriai. Projekto vadovas - Tomas Jūras (kvalifikacijos atestatas Nr. A1923), architektūrinės dalies vadovas - Gintautas Natkevičius (architekto kvalifikacijos atestatas Nr. A189, nekilnojamojo kultūros paveldo apsaugos specialisto atestatas Nr. 0039).
- **Objekto teritorija.** Projektuojamo objekto žemės sklypas kad. Nr. 1901/0181:11, yra 1256 m² ploto. Pagrindinė tikslinė žemės sklypo paskirtis – kita, naudojimo būdas – gyvenamosios teritorijos, naudojimo pobūdis – mažaaukščių gyvenamųjų namų statybos. Sklype esantys (registruoti) statiniai: pastatas - gyvenamasis namas (unik. nr. 1993-0071-2012), pastatas - garažas (unik. nr. 1993-0071-2023), pastatas - garažas (unik. nr. 1993-0071-2034), kiti inžineriniai statiniai – tvora su vartais ir atramine sienute (unik. nr. 4400-5811-8859), kiti inžineriniai statiniai – tvora su vartais (unik. nr. 4400-5839-3978), kiti inžineriniai statiniai – aikštelės (unik. nr. 4400-5811-8860). Gyvenamasis namas projekto sprendiniais – rekonstruojamas, kiti pastatai – griaujami. Pastatai nėra įtraukti į nekilnojamųjų kultūros vertybių registrą. Sklypas yra nekilnojamųjų kultūros vertybių – Miesto istorinė dalis, vad. Kauno Žaliakalnio 1-oji teritorijoje (Unikalus kodas 31280). Pagal Žaliakalnio specialųjį planą sklypas priskiriamas Mt10 morfotipo teritorijai – susmulkinti, vykstant sklypų dinamikai, istoriniai sklypai. Esamas gyvenamasis namas priskiriamas antrai kultūrinės vertės kategorijai, vertingų savybių nėra nustatyta. Sklypas šiaurinėje pusėje ribojasi su kultūros paveldo objektu (namas un. vertybės kodas 35060).


Tvarkomas sklypas šiaurinėje pusėje ribojasi su sklypu Vaižganto g. 14, kuriame stovi daugiabutis gyvenamasis pastatas. Pietvakarinėje dalyje ribojasi su sklypu Vaižganto g. 18, kuriame stovi vieno buto gyvenamasis namas ir ūkinis pastatas. Kitose pusėse sklypas ribojasi su Vaižganto gatve (sklypas nesuformuotas).

Sklypui nustatytos specialiosios žemės ir miško naudojimo sąlygos: vandens tiekimo ir nuotekų, paviršinių nuotekų tvarkymo infrastruktūros apsaugos zonos, skirstomųjų dujotiekių apsaugos zonos, elektros tinklų apsaugos zonos, viešųjų ryšių tinklų elektroninių ryšių infrastruktūros apsaugos zonos.

Pagal galiojantį Kauno miesto bendrąjį planą (patvirtintas Kauno miesto savivaldybės tarybos 2019-05-14 d. Sprendimu Nr. TS – 196) teritorija, kurioje rengiamas projektas, priskiriama mažo

intensyvumo gyvenamajai funkcinėi zonai, kurios leistinas užstatymo intensyvumas UI – iki 0,5, užstatymo aukštis – iki 12 m.

Ištraukos iš Kauno miesto teritorijos bendrojo plano:

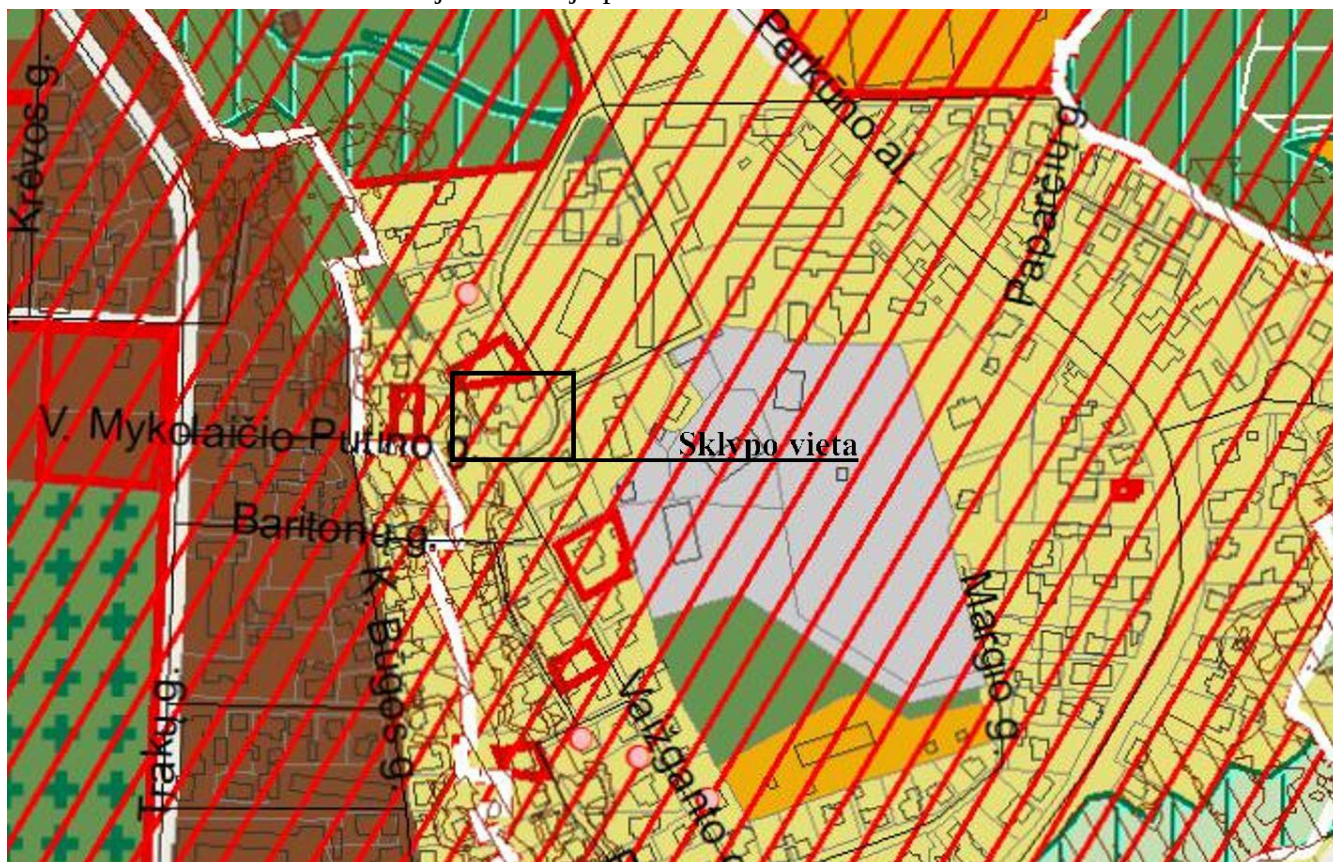

Mažo užstatymo intensyvumo gyvenamoji zona	Gyvenamoji teritorija, kurioje vyrauja vienbučiai ir dvibučiai gyvenamieji pastatai su gyvenamosios aplinkos aptarnavimui reikalinga socialinė, paslaugų, inžinerinė, susisiekimo ir kita infrastruktūra, gyventojų rekreacijai reikalingais atskiraisiais želdynais.	- Kitos paskirties: - Vienbučių ir dvibučių gyvenamųjų pastatų teritorijos - Visuomeninės paskirties teritorijos - Komercinės paskirties objektų teritorijos - Susisiekimo ir inžinerinių komunikacijų aptarnavimo objektų teritorijos - Susisiekimo ir inžinerinių tinklų koridorių teritorijos - Bendro naudojimo teritorijos - Atskirųjų želdynų teritorijos - Rekreacinės teritorijos - Teritorijos krašto apsaugos tikslams - Konservacinės paskirties - Kultūros paveldo objektų žemės sklypai	UI iki 0,5. Maksimalus aukštis iki 12 m.
--	---	---	--

TRUMPAS PROJEKTINIŲ SPRENDINIŲ (PASIŪLYMŲ) APRAŠYMAS

Rekonstruojamas sklypo šiaurinėje dalyje esantis dviejų aukštų gyvenamasis namas. Rekonstruojamo pastato pagrindinė naudojimo paskirtis – vienbutis gyvenamasis namas. Statinio kategorija - neypatingasis statinys.

Rekonstruojant pastatą išsaugoma rytinė 1930 statyto gyvenamojo namo siena bei pastato rūšio dalis jungiant šiuos elementus su naujai projektuojamais pastato tūriais. Demontuojamas šiaurinėje pusėje 1983 m. pastatytas priestatas 1a^{3p} ir atstatoma priestatu užstatyta šiaurinė 1930 statyto gyvenamojo namo siena. Atkuriami karnizai prie stogo.

Naujai projektuojama dalis susideda iš trijų stačiakampių tūrių, kurie beveik visu perimetru yra atkelti nuo žemės. Pirmas pastato aukštas projektuojamas tik esamo namo vietoje, kur numatomas pagrindinis įėjimas į namą. Prie pagrindinio įėjimo pirmo aukšto lygyje išsaugomi/eksponuojami esamo namo pusapvaliai įėjimo laiptai. Pagrindiniame fasade atgręžtame į Vaižganto gatvę projektuojami sukti laiptai patekimui į antrą pastato aukštą.

Išsaugomos pastato sienos tinkuojamos garstyčių spalvos tinku derinant jį prie gretimo gyvenamojo namo ir išsaugant panašų kaip esamo pastato atspalvį. Naujai projektuojamų tūrių karkasas – metalo konstrukcijos, fasadai – aliuminio stiklo konstrukcijos. Išorinėje fasadų pusėje įrengiamos nusileidžiančios žaliuzės saulės kontrolei. Projektuojamo pastato stogas – sutapdintas.

Rekonstruojamo pastato aukštis – 8,85 m, bendrasis plotas – 412,43 m².

Pagrindinis įėjimas į pastatą projektuojamas pirmo aukšto lygyje iš pietinę pusės. Į pastato antrą aukštą taip pat galima patekti per projektuojamus suktus metalinius laiptus rytiniame pastato fasade.

Rūsio aukšte, kurio bendras plotas - 211,47 m², planuojamas garažas, techninė patalpa, laiptinė patekimui į pirmą aukštą.

Pirmame aukšte, kurio bendras plotas - 31,62 m², projektuojamas įėjimo holas, vonios patalpa ir sporto patalpa. Laiptine kylama į antrą pastato aukštą, kur išsidėsčiusios pagrindinės gyvenamosios erdvės.

Antrame aukšte pagrindiniame didžiausiame stačiakampyje tūryje projektuojamas holas, sandėliukas, bendra svetainės / virtuvės / valgomojo erdvė, vonios patalpa ir kambarys. Pietinėje pusėje esančiame tūryje įrengiamas pagrindinis miegamasis su vonios kambariu ir drabužine, papildomas kambarys. Ir įrengiamas dar vienas kambarys. Bendras antro aukšto plotas 169,34 m².

Pagrindinis įėjimas ir įvažiavimas į sklypą numatyti per išsaugomą esamą įvažą rytinėje sklypo pusėje. Pietinėje pusėje numatyta papildoma įvažą į sklypą, kuria patenkama į požeminį garažą. Įvažą bus projektuojama vadovaujantis Kauno miesto savivaldybės administracijos Miesto tvarkymo skyriaus išduotomis susisiekiimo komunikacijų prisijungimo sąlygomis. Automobilių patekimui į garažą sklype projektuojama rampa.

Gyvenamosios paskirties (vieno buto) pastatams reikalingas automobilių stovėjimo vietų skaičius pagal STR 2.06.04:2014. „Gatvės ir vietinės reikšmės keliai. Bendrieji reikalavimai“ – reikalingos 2 automobilių stovėjimo vietos pastatui, kurio naudingasis plotas didesnis kaip 140 m² ir papildomai po 1 vietą kiekvienam iki 50 m² plotui. Pastato naudingasis plotas (neįskaičiuojant garažo patalpos) - 231,66 m², tai reikalingas automobilių stovėjimo vietų skaičius: $2 + (231,664 - 140) / 50 = 4$.

Automobilių stovėjimo vietos numatytos projektuojamo pastato garaže (3 vnt.) ir sklype, kietos dangos aikštelėje (2 vnt.)

Sklype klojama bazalto trinkelų danga bei įrengiamas atviras baseinas. Likusi sklypo dalis užsėjama veja. Želdynų kiekis sklype – 867,77 m², kas sudaro 69,1 % viso sklypo ploto.

Sklypo perimetru esamos tvoros vietoje projektuojama nauja ažūrinė tvora. Įvažiavimų į sklypą vietose įrengiami automatiniai stumdomi vartai.

Ties sklypo riba su Vaižganto gatve ir kaimyniniu sklypu Vaižganto g. 18 esanti atraminė sienutė (statinio registracijos duomenys: tvora su vartais ir atramine sienute, unik. nr. 4400-5811-8859) rekonstruojama. Rekonstruojamo statinio detalizacija pateikiama brėžinyje 0483-01-PP-SP.B-02 Sklypo viduje esančios atraminės sienutės demontuojamos.

Pastato eksploatacijai užtikrinti reikalingi inžineriniai tinklai bus jungiami prie magistralinių Kauno miesto inžinerinių tinklų.

Rekonstruojant pastatą išsaugomi visi esami saugotini medžiai sklype.

Rekonstruojamas gyvenamasis namas savo parametrais – aukščiu, plotu bei tūriu neturės neigiamos įtakos aplinkinei teritorijai, o tuo pačiu nekilnojamosioms kultūros vertybei - Miesto istorinei daliai, vad. Kauno Žaliakalnio 1-oji (kodas 31280), nežalos ir nenaikins kultūros vertybės vertingųjų savybių.

PAGRINDINIAI TECHNINIAI RODIKLIAI:

Pavadinimas	Mato vienetas	Kiekis
SKLYPAS :		
- sklypo plotas	m ²	1256
- sklypo užstatymo tankis	%	22
- sklypo užstatymo intensyvumas	%	16
PASTATAS :		
- bendrasis plotas:	m ²	412,43
- užstatymo plotas:	m ²	268,10
- pastato tūris	m ³	2324
- aukštų skaičius	vnt.	2
- pastato aukštis	m	8,85

Architektas Gintautas Natkevičius



SUTARTINIAI ŽYMĖJIMAI


- PROJEKTUOJAMAS PASTATAS
- SKLYPO RIBA.....1256 m²
- REKONSTRUOJAMA TVORA SU VARTAIS IR ATRAMINE SIENUTE
- GRIAUNAMA ESAMA TVORA IR PROJEKTUOJAMA AŽŪRINĖ TVORA
- POŽEMINIS PROJEKTUOJAMO PASTATO KONTŪRAS
- ANTRO AUKŠTO KONTŪRAS
- DEMONTUOJAMI ESAMI STATINIAI
- IŠSAUGOJAMI ESAMO STATINIO FRAGMENTAI
- BAZALTO TRINKELĖS 10X10X10CM.....276.50 m²
- KERPAMA VEJA.....867.77 m²
- LAUKO BASEINAS.....27.54 m²
- AUTOMOBILIO STOVĖJIMO VIETA.....2 VNT
- ĮĖJIMAS
- ESAMAS ĮVAŽIAVIMAS
- ĮVAŽIAVIMAS Į POŽEMINĮ GARAŽĄ



BENDRIEJI RODIKLIAI:

- SKLYPO PLOTAS.....1256 m²
- UŽSTATYMO TANKIS.....22 %
- UŽSTAYMO INTENSIVUMAS.....16 %
- UŽSTATYMO PLOTAS.....268.10 m²
- BENDRAS PLOTAS.....412.43 m²
- RŪSIO PLOTAS.....211.47 m²
- PIRMOJO AUKŠTO PLOTAS.....31.62 m²
- ANTROJO AUKŠTO PLOTAS.....169.34 m²
- ANTŽEMINIS PASTATO TŪRIS.....1377 m³
- POŽEMINIS PASTATO TŪRIS.....947 m³
- PASTATO AUKŠTIS.....8.85 m

PASTABOS:

- MATMENYS SKLYPE NURODYTI METRAIS, AUKŠČIAI- ALTITUDĖMIS.
- SUTARTINIAI ŽYMĖJIMAI GALIOJA VISIEMS SKLYPO PLANAMS.
- STATYBOS METU, VISAS SKLYPE ESANTIS DIRVOŽEMIO SLUOKSNIS IŠSAUGOJAMAS IR NAUDOJAMAS VEJOS SĖJIMUI.
- GREŽIANT TVOROS POLIUS, NEPAŽEISTI ESAMŲ INŽ. TINKLŲ.
- PARENKANT ŽELDINIUS, GERBŪVIO ELEMENTUS, KVIESTI PROJEKTO AUTORIU.
- VIETOJE VEJOS BORTŲ VISU TRINKELIŲ DANGOS PERIMETRU NAUDOTI METALO JUOSTĄ
- AUTOMATINIAI ĮVAŽIAVIMO Į SKLYPĄ VARTAI VALDOMI DISTANCINIŲ, PROGRAMUOJAMŲ PULTELIŲ.
- VEJA IR MEDŽIAI SODINAMI LAIKANTIS LR APLINKOS MINISTRO 2007 12 29 ĮSAKYMO NR.D1-717. REIKALAVIMŲ
- PROJEKTUOJAMOS TVOROS KIAURYMIŲ PLOTAS NE MAŽESNIS NEI 50 PROC. BENDRO UŽTVAROS PLOTO. TVORA ĮRENGIAMA VIDINĖJE SKLYPO RIBOS PUSĖJE, KONSTRUKCIJOMS NEPERŽENGIANT SKLYPO RIBOS
- MEDŽIŲ KIRTIMAS GALIMAS TIK TURINT STATYBĄ LEIDŽIANTĮ DOKUMENTĄ IR NUSTATYTA TVARKA GAVUS LEIDIMĄ MEDŽIŲ KIRTIMUI.

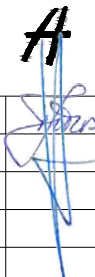① PROJEKTUOJAMAS VIENBUTIS GYVENAMASIS NAMAS		KVAL. PATV. DOK.NR.	UAB ARCHITEKTŲ BIURAS G.NATKEVIČIUS IR PARTNERIAI				STATINIO PROJEKTO PAVADINIMAS VIENBUČIO GYVENAMOJO NAMO VAIŽGANTO G.16, KAUNE REKONSTRAVIMO PROJEKTAS		
② PROJEKTUOJAMAS LAUKO BASEINAS	27.54 m²						STATINIO NUMERIS IR PAVADINIMAS 1. GYVENAMASIS NAMAS		
③ PROJEKTUOJAMA KIETOS DANGOS AIKŠTELĖ	272.29 m²								
④ REKONSTRUOJAMA TVORA SU VARTAIS IR ATRAMINE SIENUTE (UNIK. NR. 4400-5811-8859), DETALIZACIJA PATEIKIAMA BRĖŽINYJE 0483-01-PP-SP.B-02	94.93 m	A1923	PV	T.JŪRAS					
		A189,0039	SA PDV	G.NATKEVIČIUS					
⑤ PROJEKTUOJAMA METALINĖ AŽŪRINĖ TVORA 1.2m AUKŠČIO	104.46 m	A2256	ARCH.	A.RIMŠELIS					
			ARCH.	A.BRAŠKYS		DOKUMENTO PAVADINIMAS SKLYPO PLANAS M 1:200		LAIDA	
								0	
						</			

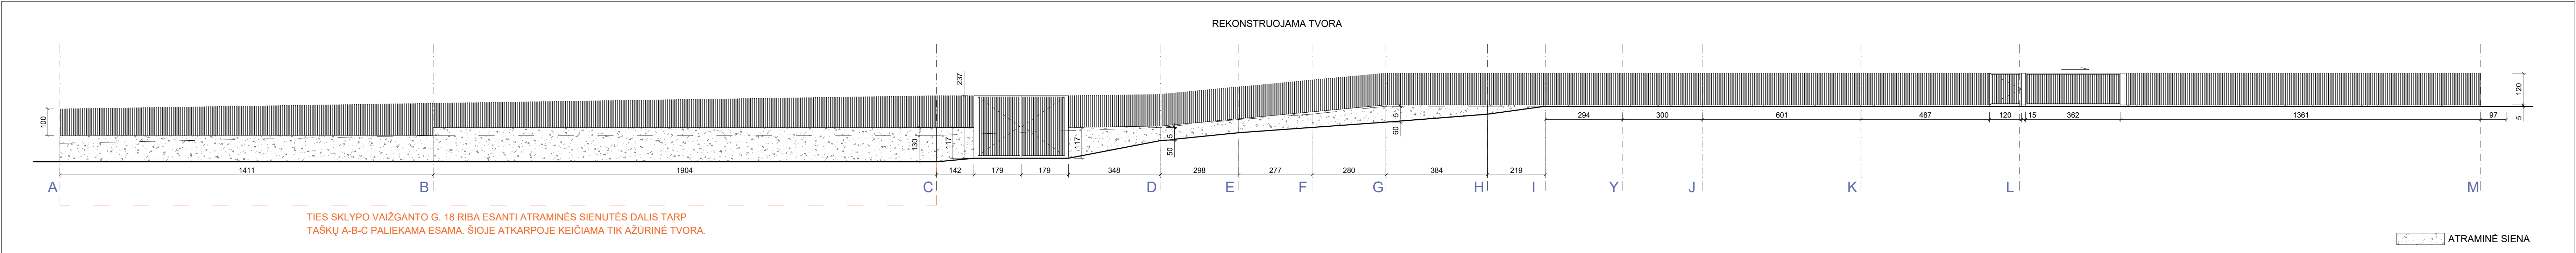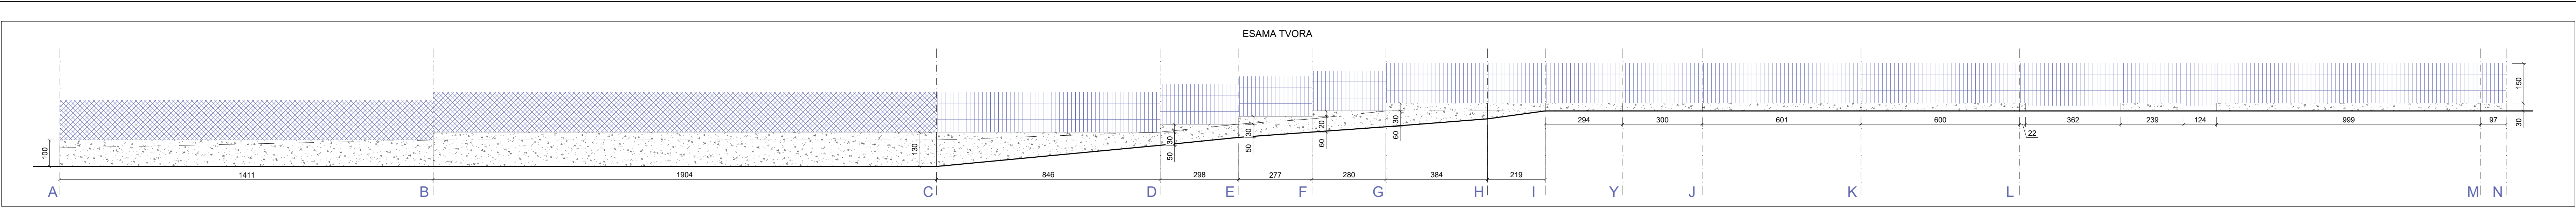


TIES SKLYPO VAIŽGANTO G. 18 RIBA ESANTI ATRAMINĖS SIENUTĖS DALIS TARP
TAŠKŲ A-B-C PALIEKAMA ESAMA. ŠIOJE ATKARPOJE KEIČIAMA TIK AŽŪRINĖ TVORA.

ATRAMINĖ SIENA

PASTABA:
1. PROJEKTUOJAMOS TVOROS KIAURIMIŲ PLOTAS NE MAŽESNIS NEI 50 PROC.
BENDRO UŽTVAROS PLOTO


KVAL. PATV. DOK.NR.	UAB ARCHITEKTŲ BIURAS G.NATKEVIČIUS IR PARTNERIAI	STATINIO PROJEKTO PAVADINIMAS VIENBUČIO GYVENAMOJO NAMO VAIŽGANTO G.16, KAUNE REKONSTRAVIMO PROJEKTAS
A1923	PV T.JŪRAS	STATINIO NUMERIS IR PAVADINIMAS 1. GYVENAMASIS NAMAS
A189,0039	SA PDV G.NATKEVIČIUS	
A2256	ARCH. A.RIMŠELIS	
	ARCH. A.BRAŠKYS	DOKUMENTO PAVADINIMAS REKONSTRUOJAMA TVORA M 1:100
		LAIDA 0
LT	STATYTOJAS IR (ARBA) UŽSAKOVAS D.M.	DOKUMENTO ŽYMUO 0483 - 01 - PP - SP.B - 02
		LAPAS 1
		LAPŲ 1


STR 2.02.09:2005 "VIENBUČIAI IR DVIBUČIAI GYVENAMIEJI PASTATAI" 8 PRIEDO 1.1
PUNKTU REGLAMENTUOJAMO ATSTUMO NUO PASTATO KONSTRUKCIJŲ IKI GRETIMO SKLYPO RIBOS
ŽYMA

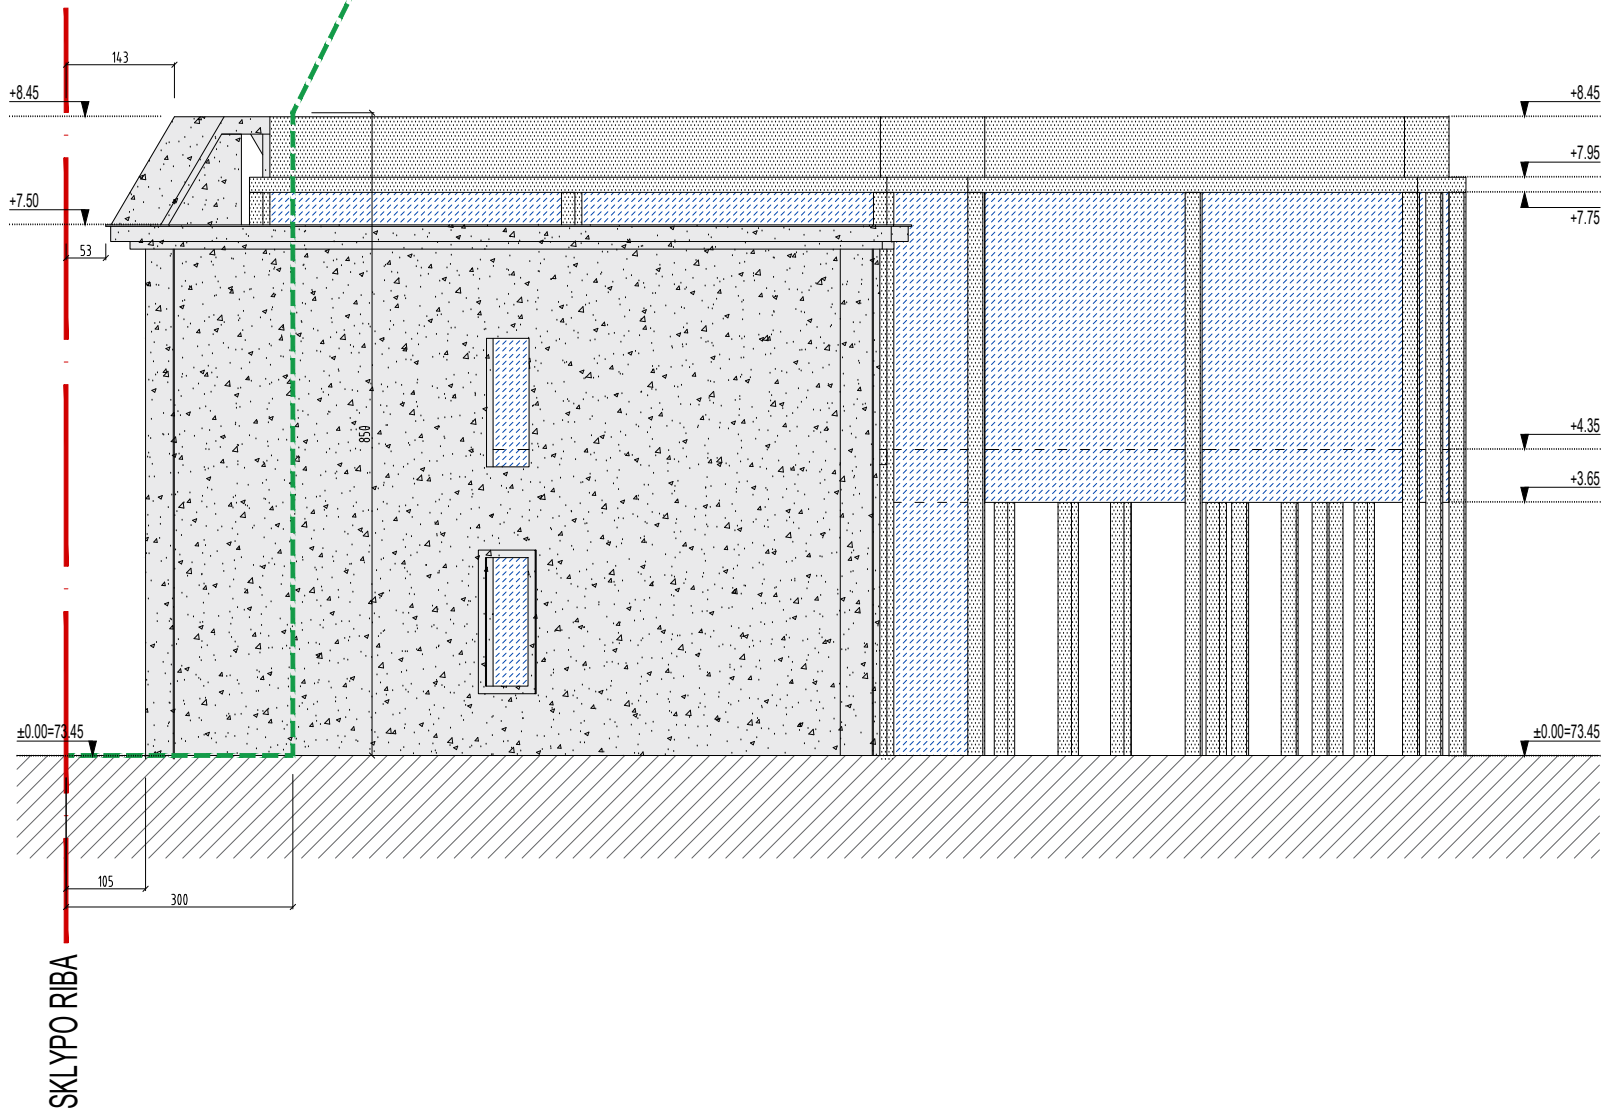

- SUTARTINIAI ŽYMĖJIMAI
- VITRINOS
 - METALO KONSTRUKCIJA (RAL 9005)
 - IŠSAUGOMI ESAMO PASTATO ELEMENTAI

KVAL. PATV. DOK.NR.	UAB ARCHITEKTŲ BIURAS G.NATKEVIČIUS IR PARTNERIAI		STATINIO PROJEKTO PAVADINIMAS VIENBUČIO GYVENAMOJO NAMO VAIŽGANTO G.16, KAUNE REKONSTRAVIMO PROJEKTAS		
A1923	PV	T.JŪRAS	STATINIO NUMERIS IR PAVADINIMAS 1. GYVENAMASIS NAMAS		
A189,0039	SA PDV	G.NATKEVIČIUS			
A2256	ARCH.	A.RIMŠELIS			
	ARCH.	A.BRAŠKYS	DOKUMENTO PAVADINIMAS		LAIDA
			ATSTUMO NUŽYMĖJIMO SCHEMA		0
LT	STATYTOJAS IR (ARBA) UŽSAKOVAS		DOKUMENTO ŽYMUO		LAPAS
	D.M.		0483 - 01 - PP - SP.B - 03		LAPŲ
				1	1

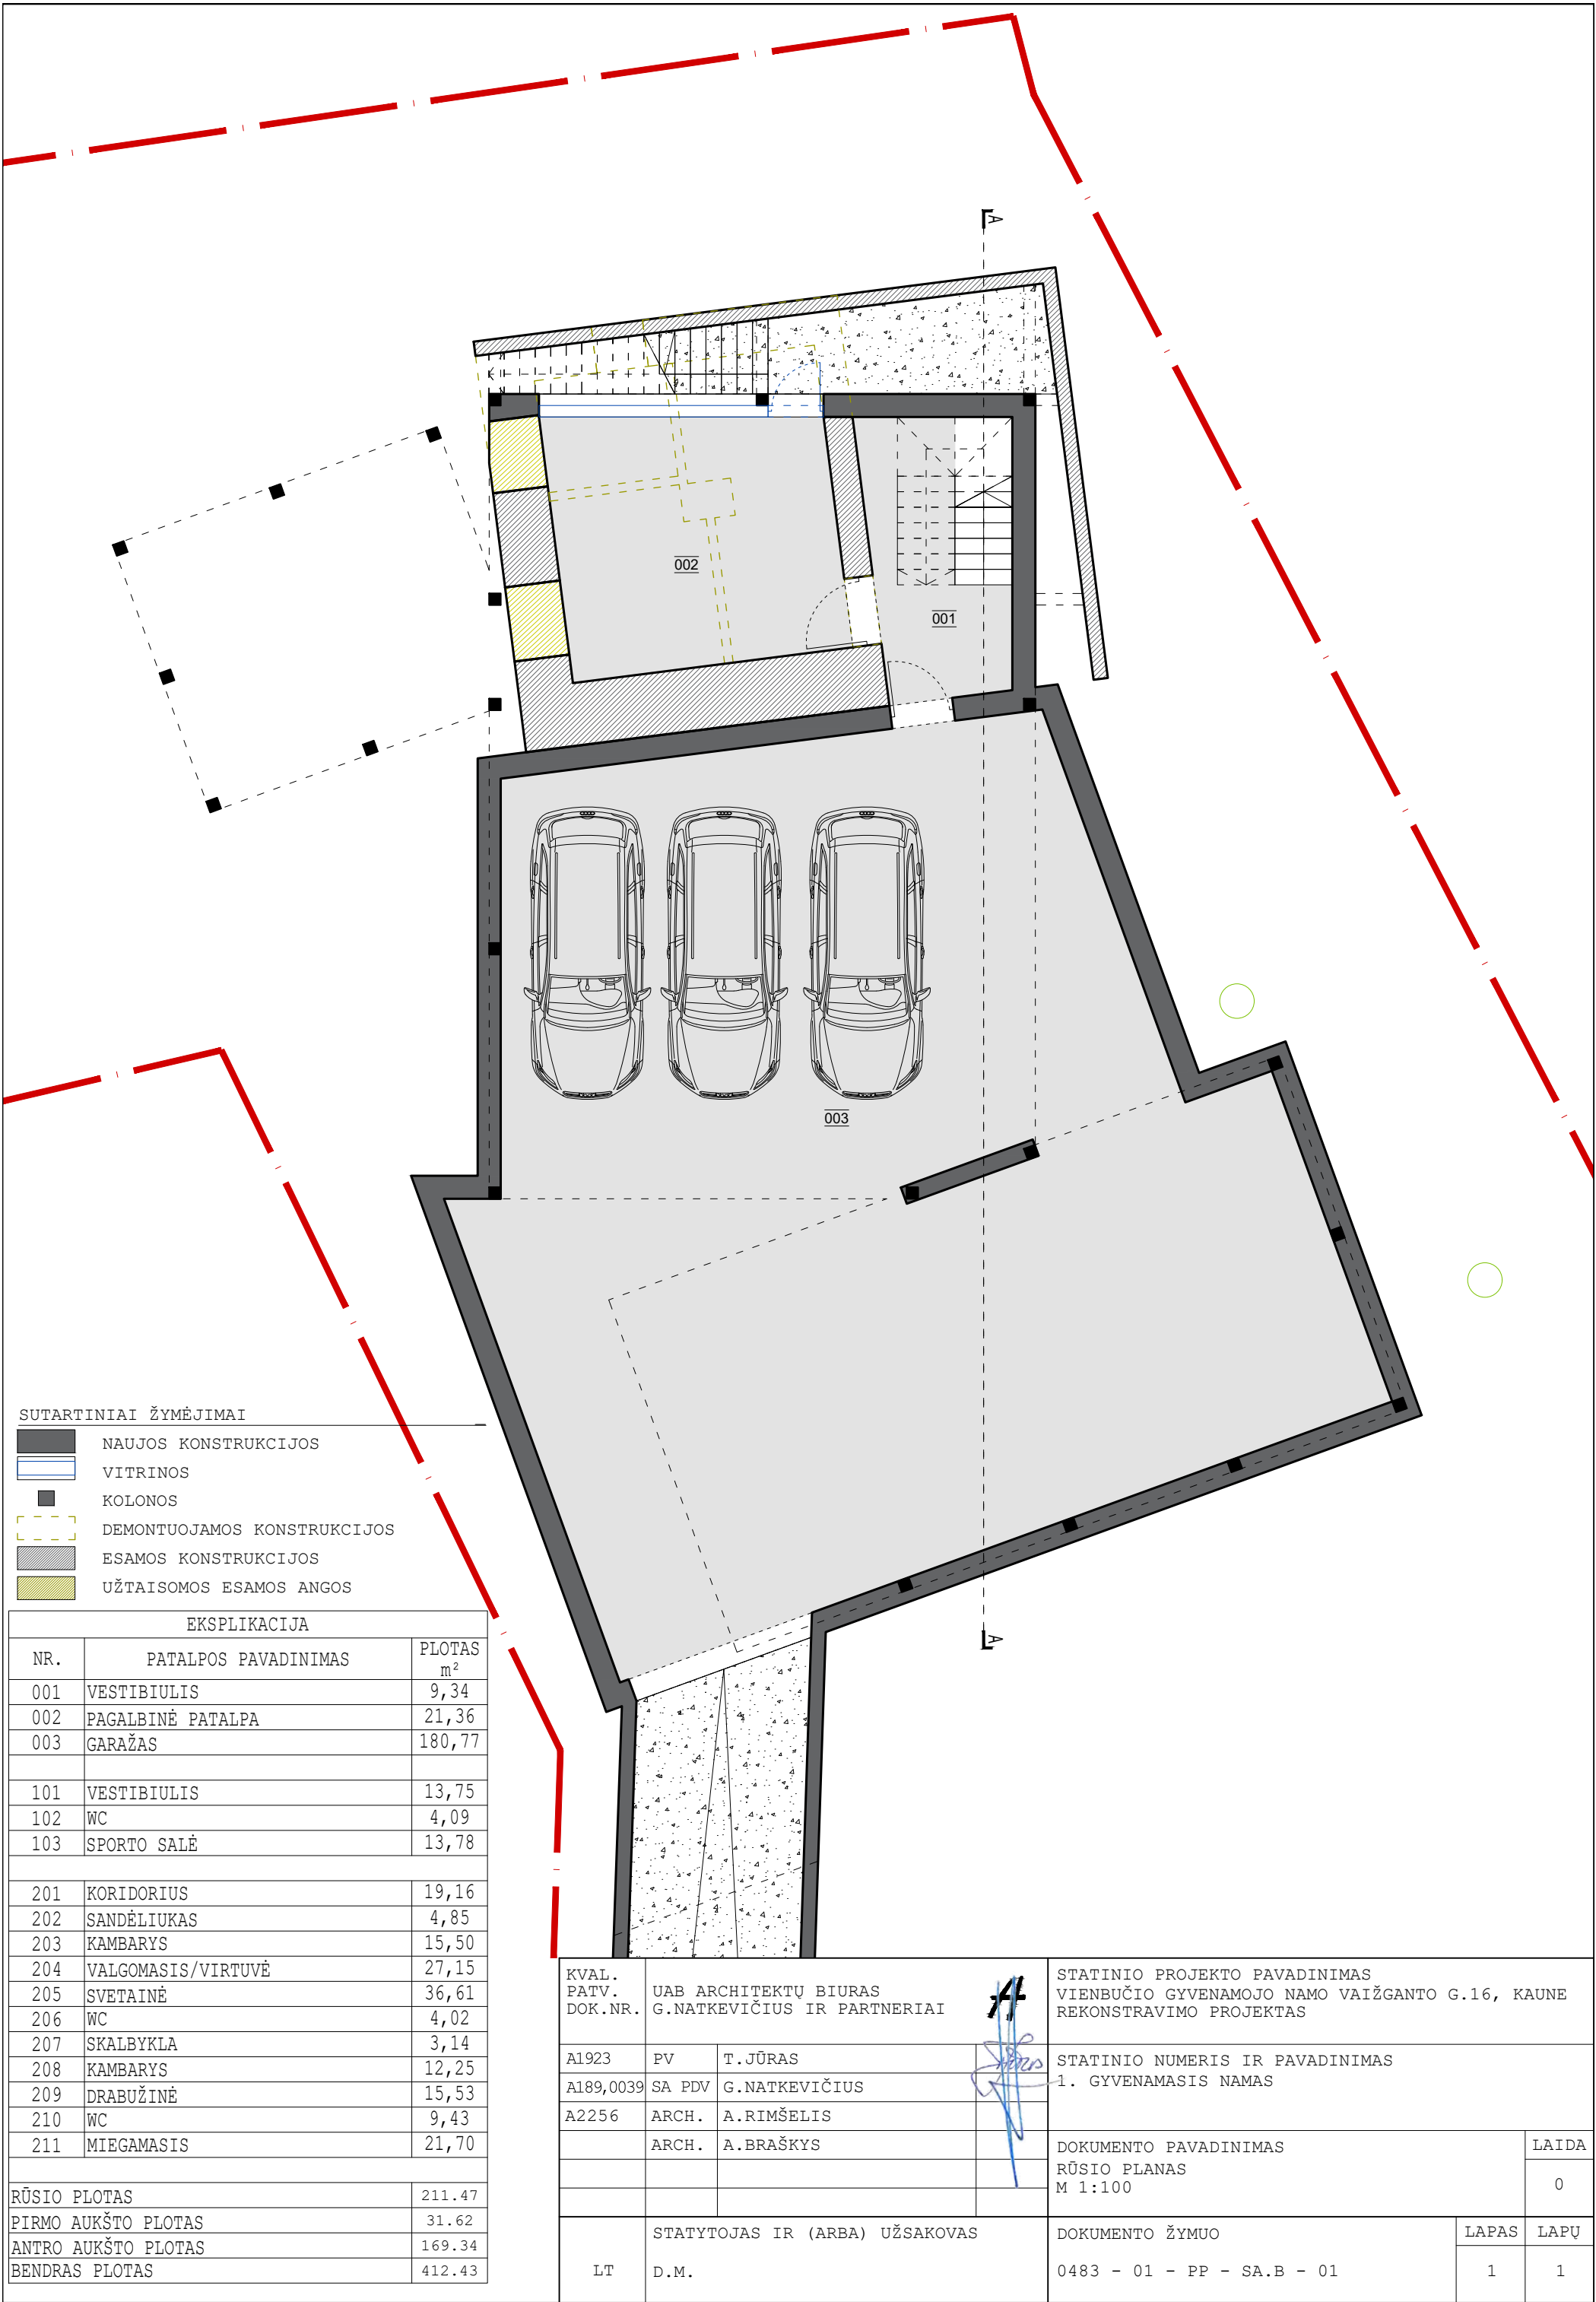

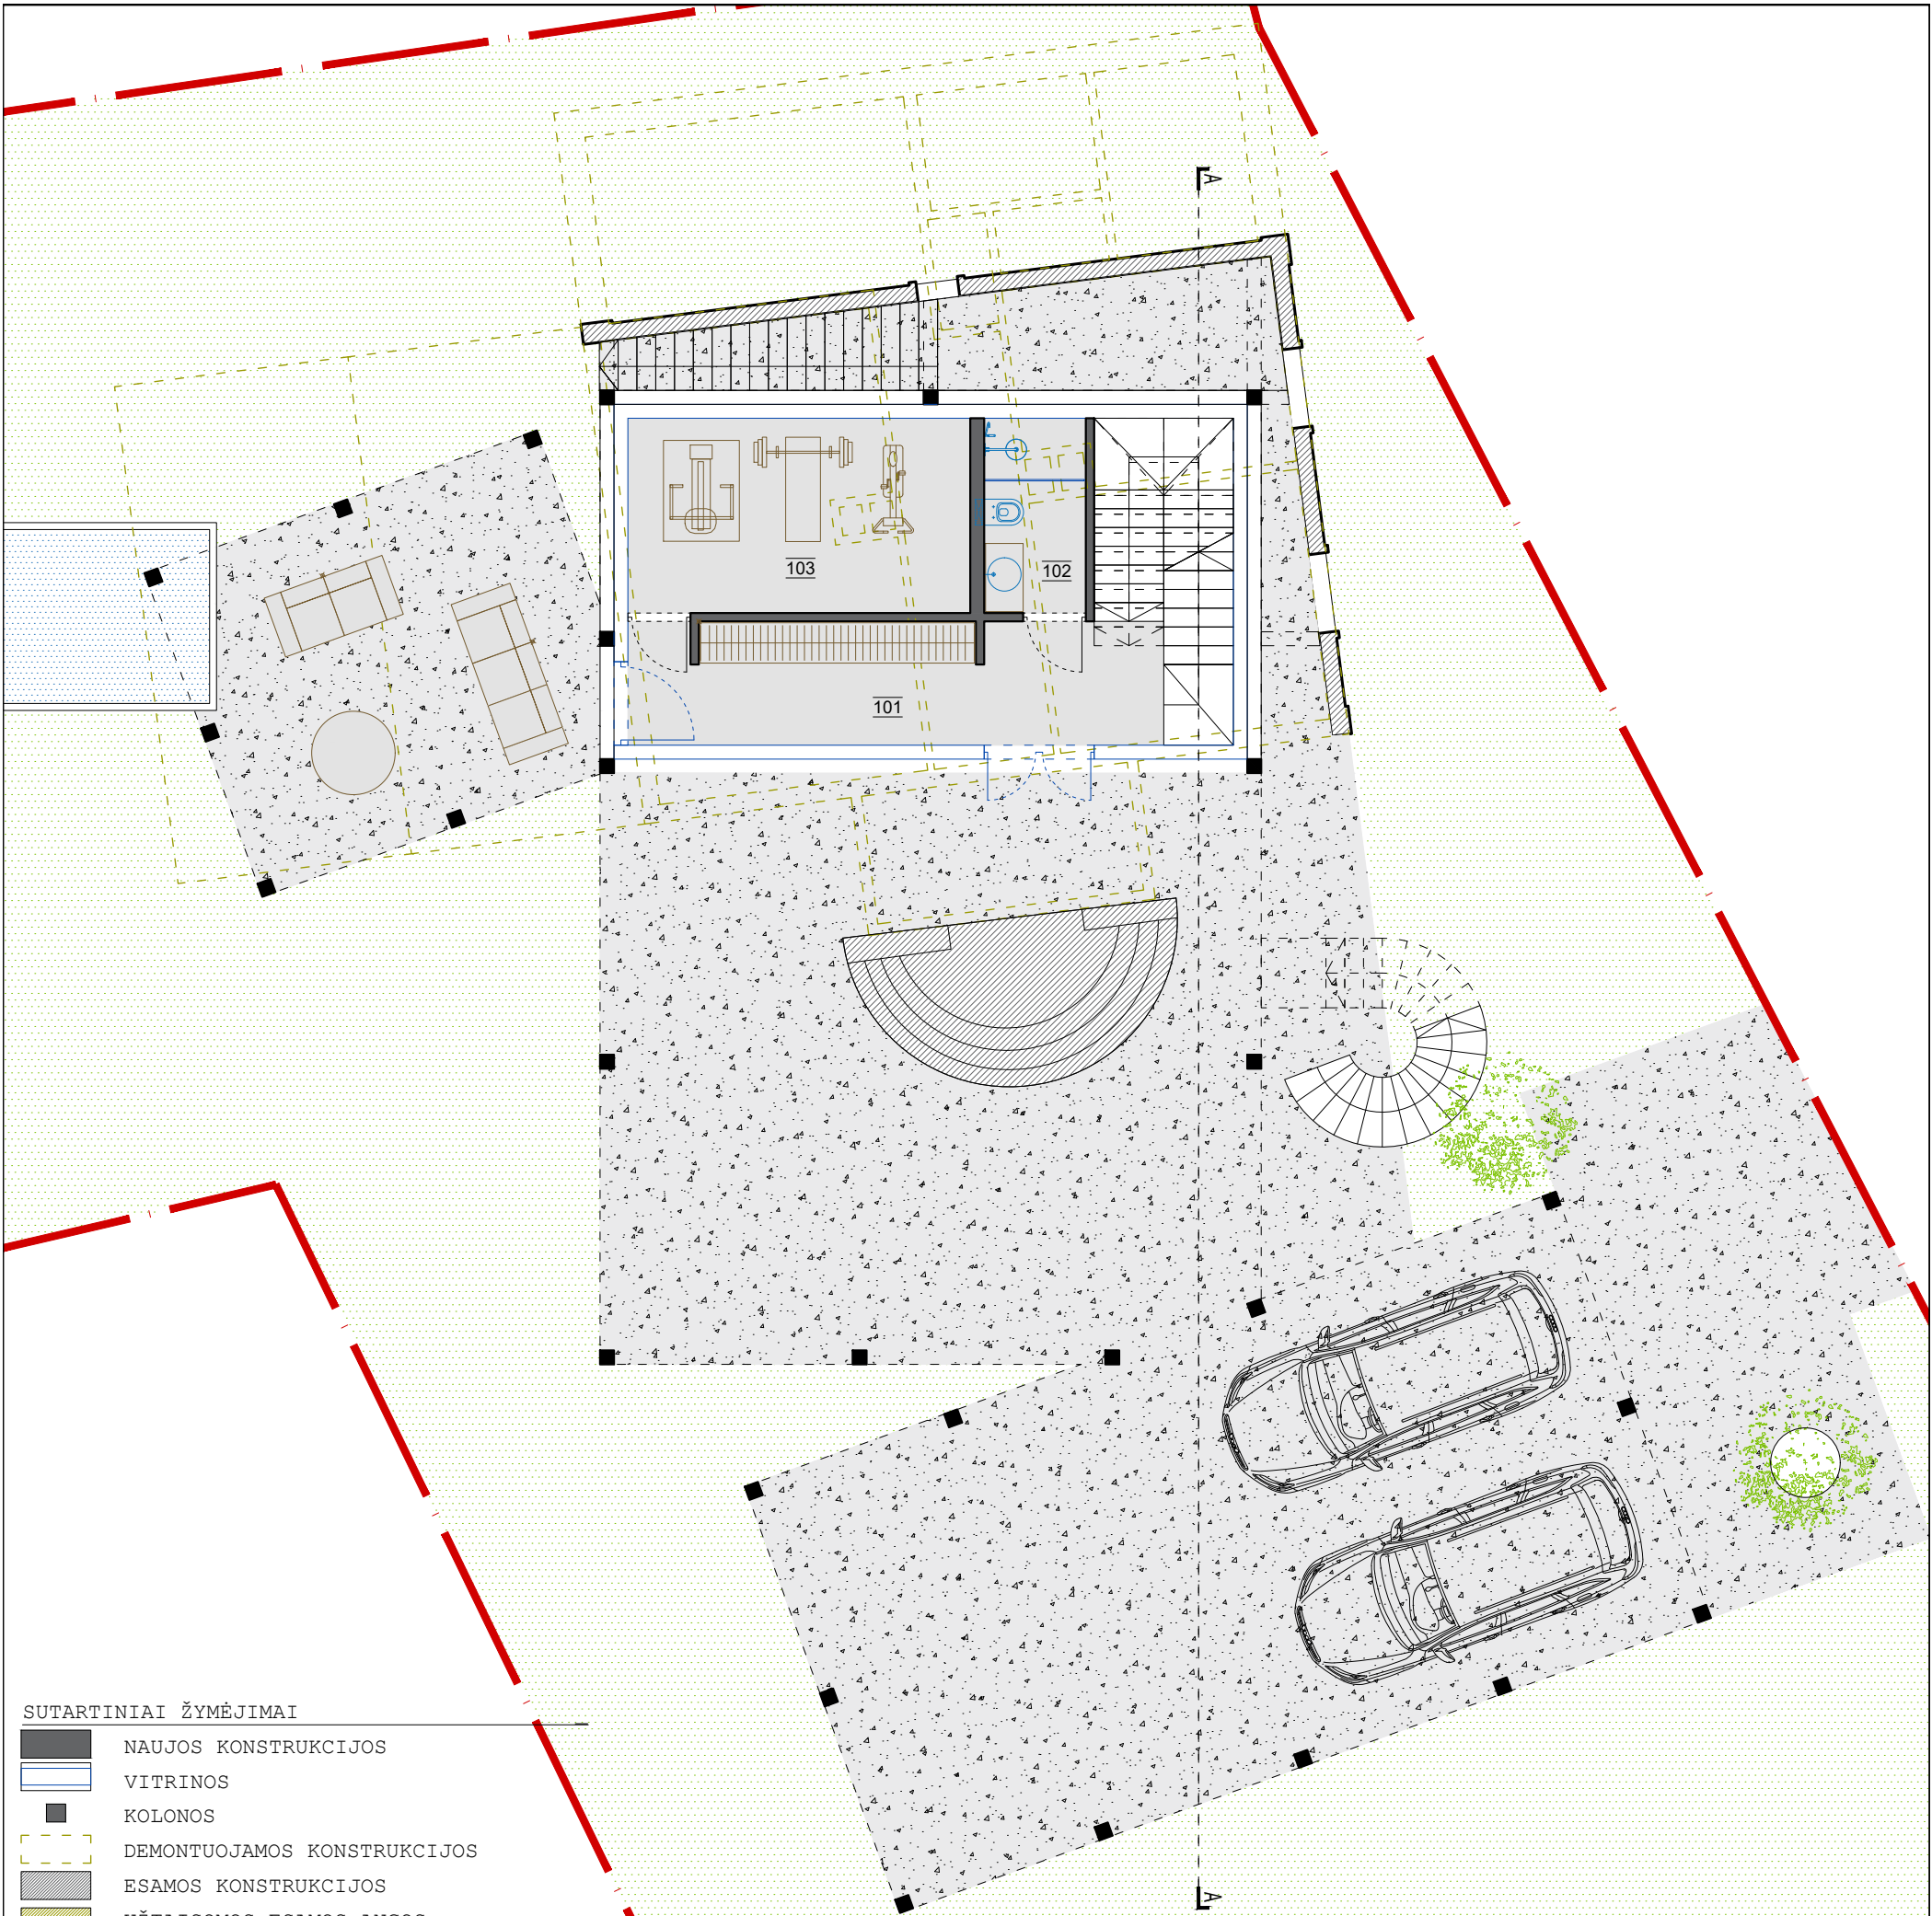


SUTARTINIAI ŽYMĖJIMAI

- NAUJOS KONSTRUKCIJOS
- VITRINOS
- KOLONOS
- DEMONTUOJAMOS KONSTRUKCIJOS
- ESAMOS KONSTRUKCIJOS
- UŽTAISOMOS ESAMOS ANGOS

EKSPLIKACIJA		
NR.	PATALPOS PAVADINIMAS	PLOTAS m ²
001	VESTIBULIS	9,34
002	PAGALBINĖ PATALPA	21,36
003	GARAŽAS	180,77
101	VESTIBULIS	13,75
102	WC	4,09
103	SPORTO SALĖ	13,78
201	KORIDORIUS	19,16
202	SANDĖLIUKAS	4,85
203	KAMBARYS	15,50
204	VALGOMASIS/VIRTUVĖ	27,15
205	SVETAINĖ	36,61
206	WC	4,02
207	SKALBYKLA	3,14
208	KAMBARYS	12,25
209	DRABUŽINĖ	15,53
210	WC	9,43
211	MIEGAMASIS	21,70
RŪSIO PLOTAS		211.47
PIRMO AUKŠTO PLOTAS		31.62
ANTRO AUKŠTO PLOTAS		169.34
BENDRAS PLOTAS		412.43

KVAL. PATV. DOK.NR.	UAB ARCHITEKTŲ BIURAS G.NATKEVIČIUS IR PARTNERIAI		STATINIO PROJEKTO PAVADINIMAS VIENBUČIO GYVENAMOJO NAMO VAIŽGANTO G.16, KAUNE REKONSTRAVIMO PROJEKTAS		
A1923	PV	T.JŪRAS	STATINIO NUMERIS IR PAVADINIMAS 1. GYVENAMASIS NAMAS		
A189,0039	SA PDV	G.NATKEVIČIUS			
A2256	ARCH.	A.RIMŠELIS			
	ARCH.	A.BRAŠKYS	DOKUMENTO PAVADINIMAS PIRMO AUKŠTO PLANAS M 1:100		
STATYTOJAS IR (ARBA) UŽSAKOVAS			DOKUMENTO ŽYMUO		LAPAS LAPŲ
LT	D.M.		0483 - 01 - PP - SA.B - 02		1 1

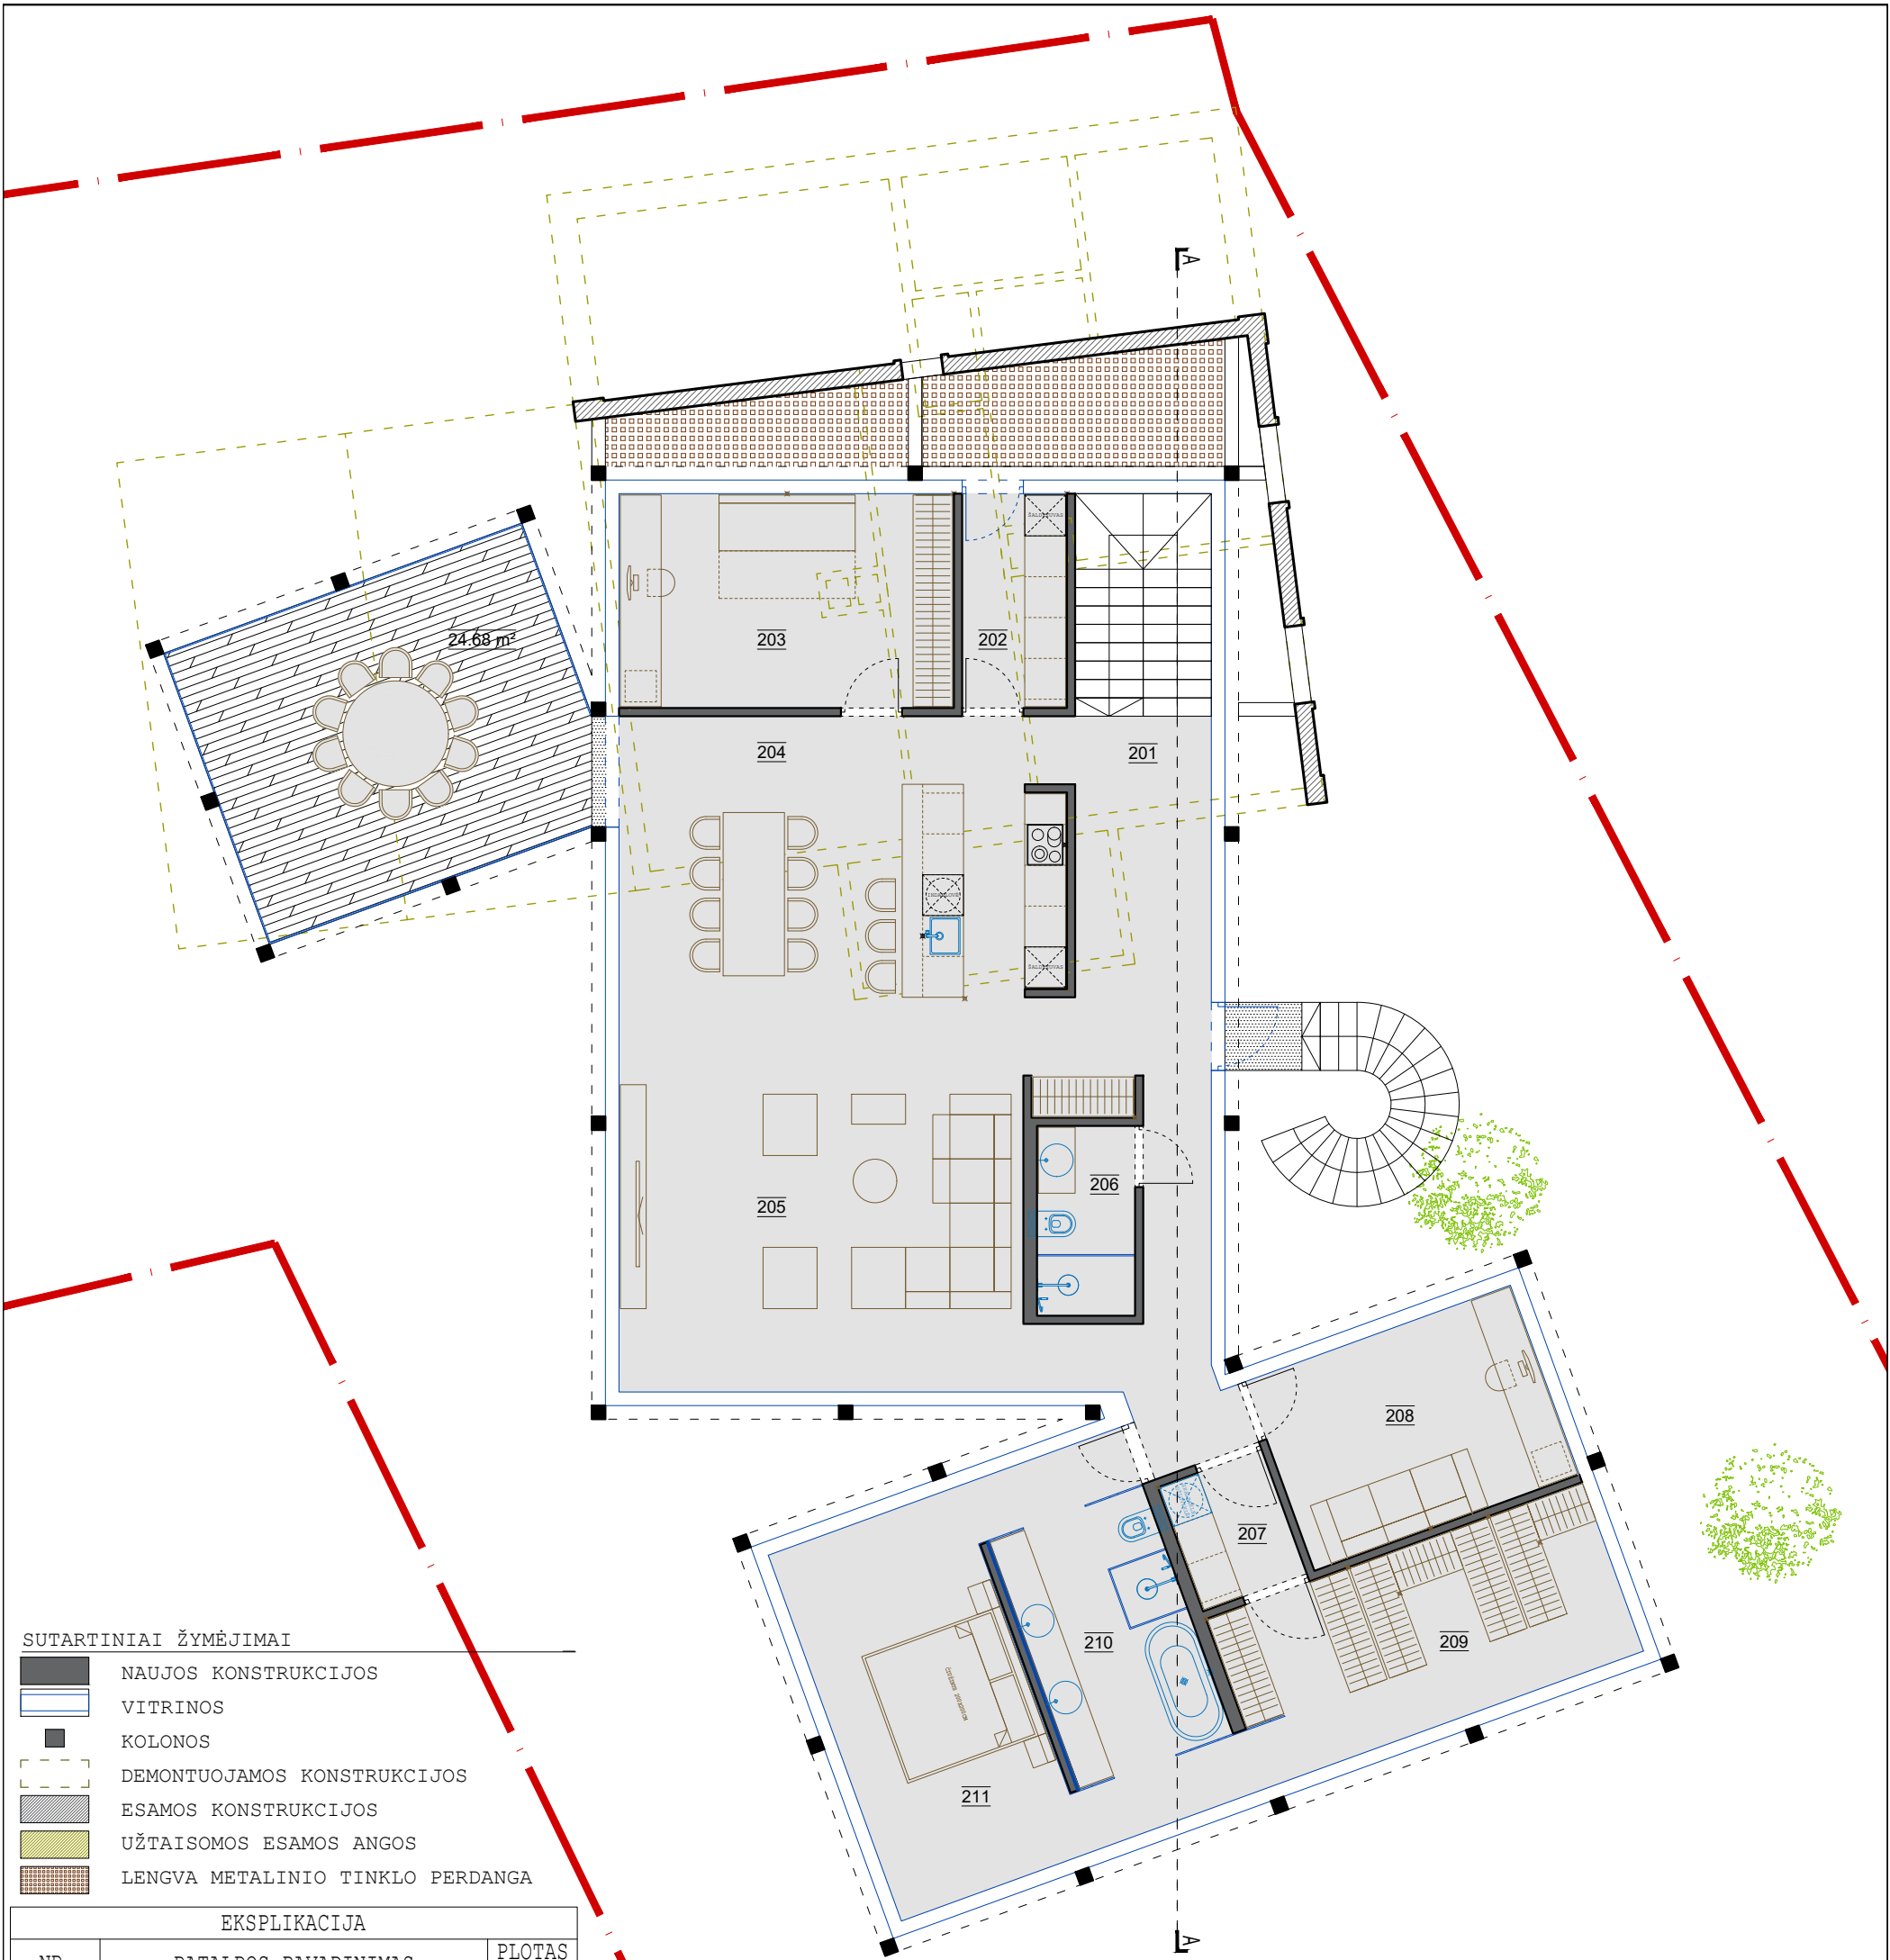


SUTARTINIAI ŽYMĖJIMAI		
	NAUJOS KONSTRUKCIJOS	
	VITRINOS	
	KOLONOS	
	DEMONTUOJAMOS KONSTRUKCIJOS	
	ESAMOS KONSTRUKCIJOS	
	UŽTAISOMOS ESAMOS ANGOS	
	LENGVA METALINIO TINKLO PERDANGA	


EKSPLIKACIJA		
NR.	PATALPOS PAVADINIMAS	PLOTAS m²
001	VESTIBIULIS	9,34
002	PAGALBINĖ PATALPA	21,36
003	GARAŽAS	180,77
101	VESTIBIULIS	13,75
102	WC	4,09
103	SPORTO SALĖ	13,78
201	KORIDORIUS	19,16
202	SANDĖLIUKAS	4,85
203	KAMBARYS	15,50
204	VALGOMASIS/VIRTUVĖ	27,15
205	SVETAINĖ	36,61
206	WC	4,02
207	SKALBYKLA	3,14
208	KAMBARYS	12,25
209	DRABUŽINĖ	15,53
210	WC	9,43
211	MIEGAMASIS	21,70
RŪSIO PLOTAS		211.47
PIRMO AUKŠTO PLOTAS		31.62
ANTRO AUKŠTO PLOTAS		169.34
BENDRAS PLOTAS		412.43

KVAL. PATV. DOK.NR.	UAB ARCHITEKTŲ BIURAS G.NATKEVIČIUS IR PARTNERIAI		STATINIO PROJEKTO PAVADINIMAS VIENBUČIO GYVENAMOJO NAMO VAIŽGANTO G.16, KAUNE REKONSTRAVIMO PROJEKTAS		
A1923	PV	T.JŪRAS	STATINIO NUMERIS IR PAVADINIMAS 1. GYVENAMASIS NAMAS		
A189,0039	SA PDV	G.NATKEVIČIUS			
A2256	ARCH.	A.RIMŠELIS			
	ARCH.	A.BRAŠKYS	DOKUMENTO PAVADINIMAS ANTRO AUKŠTO PLANAS M 1:100		
LT	STATYTOJAS IR (ARBA) UŽSAKOVAS		DOKUMENTO ŽYMUO		LAPAS
	D.M.		0483 - 01 - PP - SA.B - 03		LAPŲ
				1	1

PIETINIS FASADAS

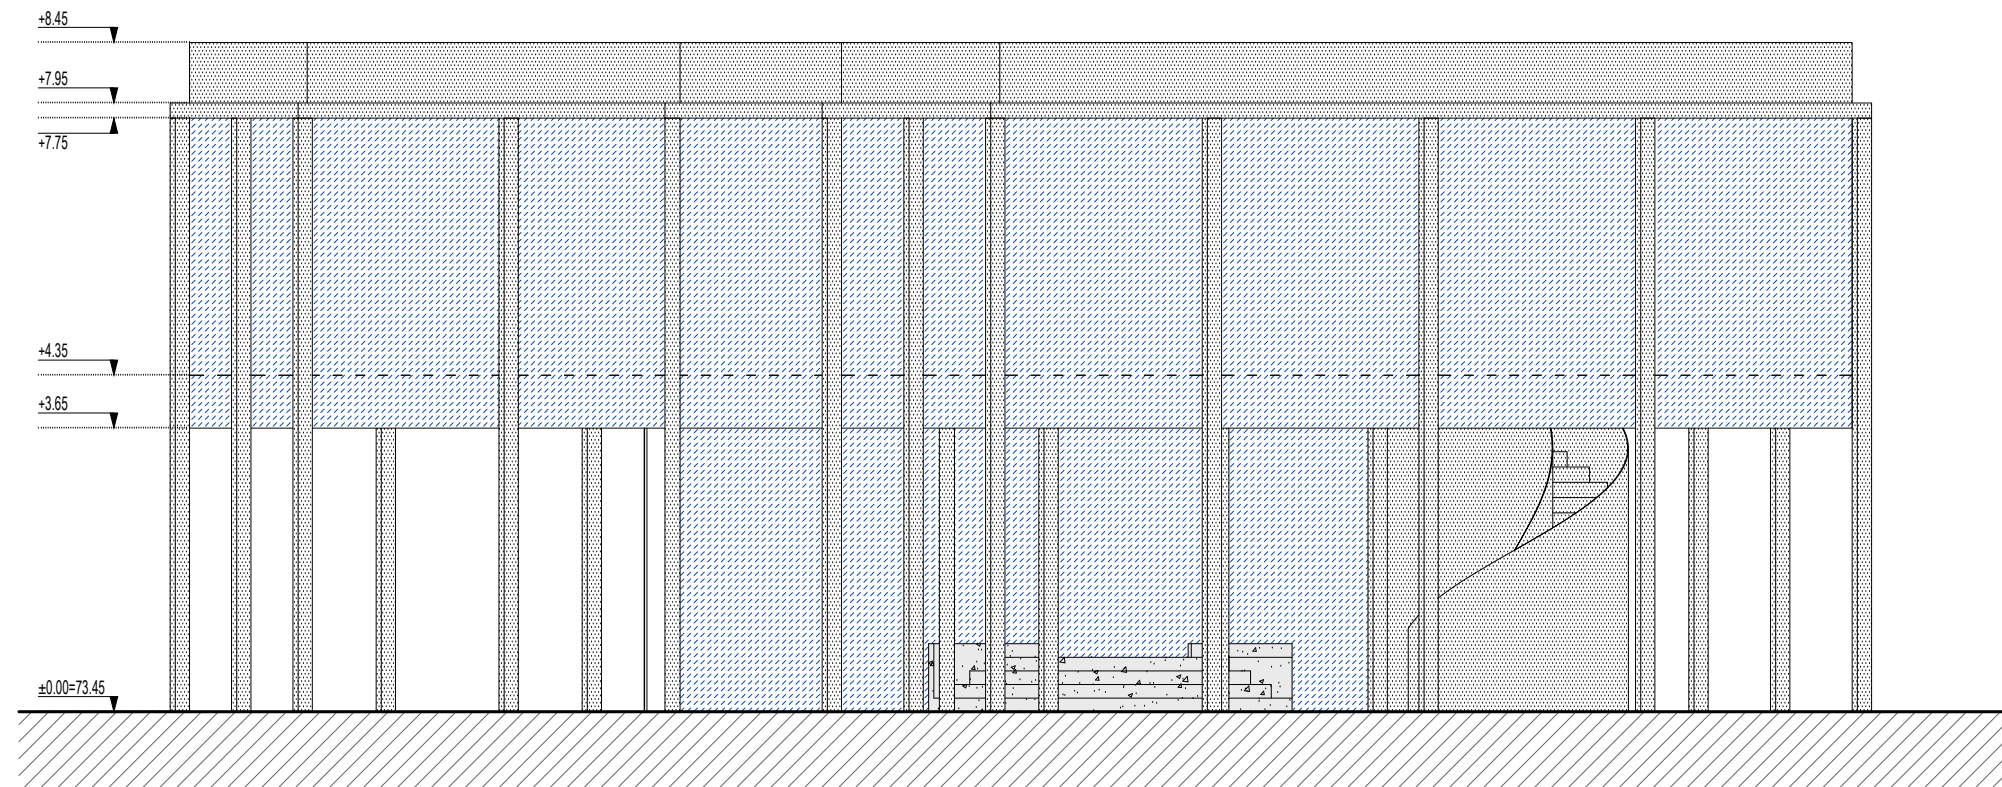

ŠIAURINIS FASADAS

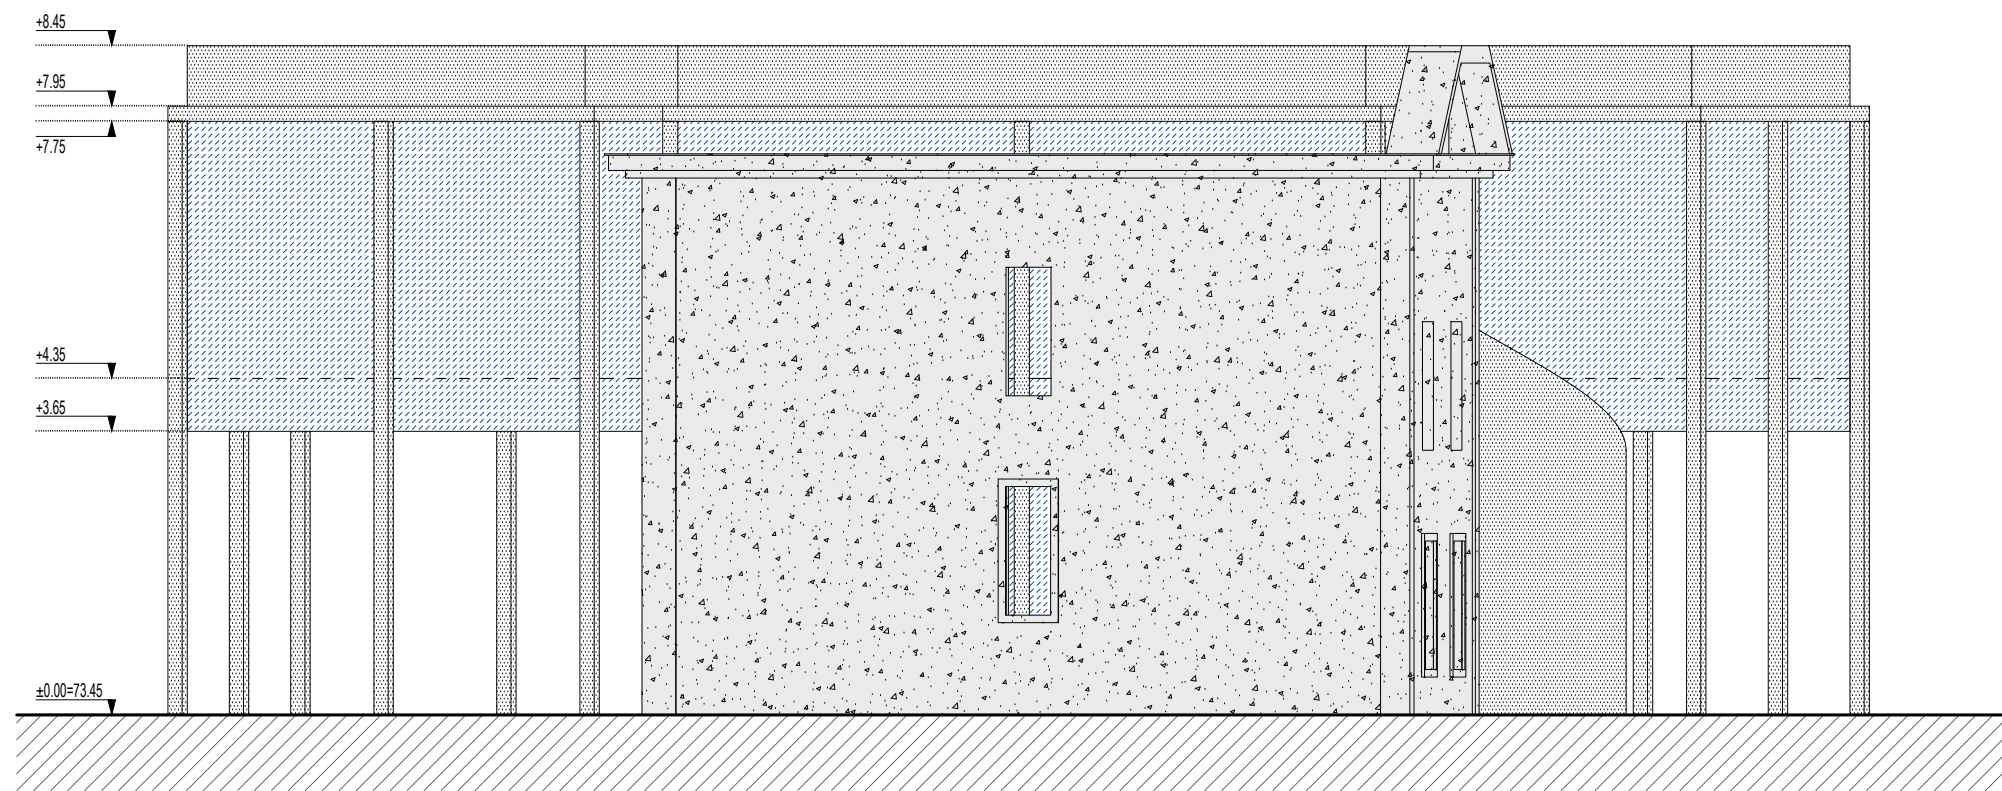


SUTARTINIAI ŽYMĖJIMAI


	VITRINOS
	METALO KONSTRUKCIJA (RAL 9005)
	IŠSAUGOMI ESAMO PASTATO ELEMENTAI

KVAL. PATV. DOK.NR.	UAB ARCHITEKTŲ BIURAS G.NATKEVIČIUS IR PARTNERIAI		STATINIO PROJEKTO PAVADINIMAS VIENBUČIO GYVENAMOJO NAMO VAIŽGANTO G.16, KAUNE REKONSTRAVIMO PROJEKTAS		
A1923	PV	T.JŪRAS	STATINIO NUMERIS IR PAVADINIMAS 1. GYVENAMASIS NAMAS		
A189,0039	SA PDV	G.NATKEVIČIUS			
A2256	ARCH.	A.RIMŠELIS			
	ARCH.	A.BRAŠKYS	DOKUMENTO PAVADINIMAS		LAIDA
			ŠIAURINIS IR PIETINIS FASADAI		0
			M 1:100		
	STATYTOJAS IR (ARBA) UŽSAKOVAS		DOKUMENTO ŽYMUO		LAPAS
LT	D.M.		0483 - 01 - PP - SA.B - 04		LAPŲ
				1	1

RYTINIS FASADAS

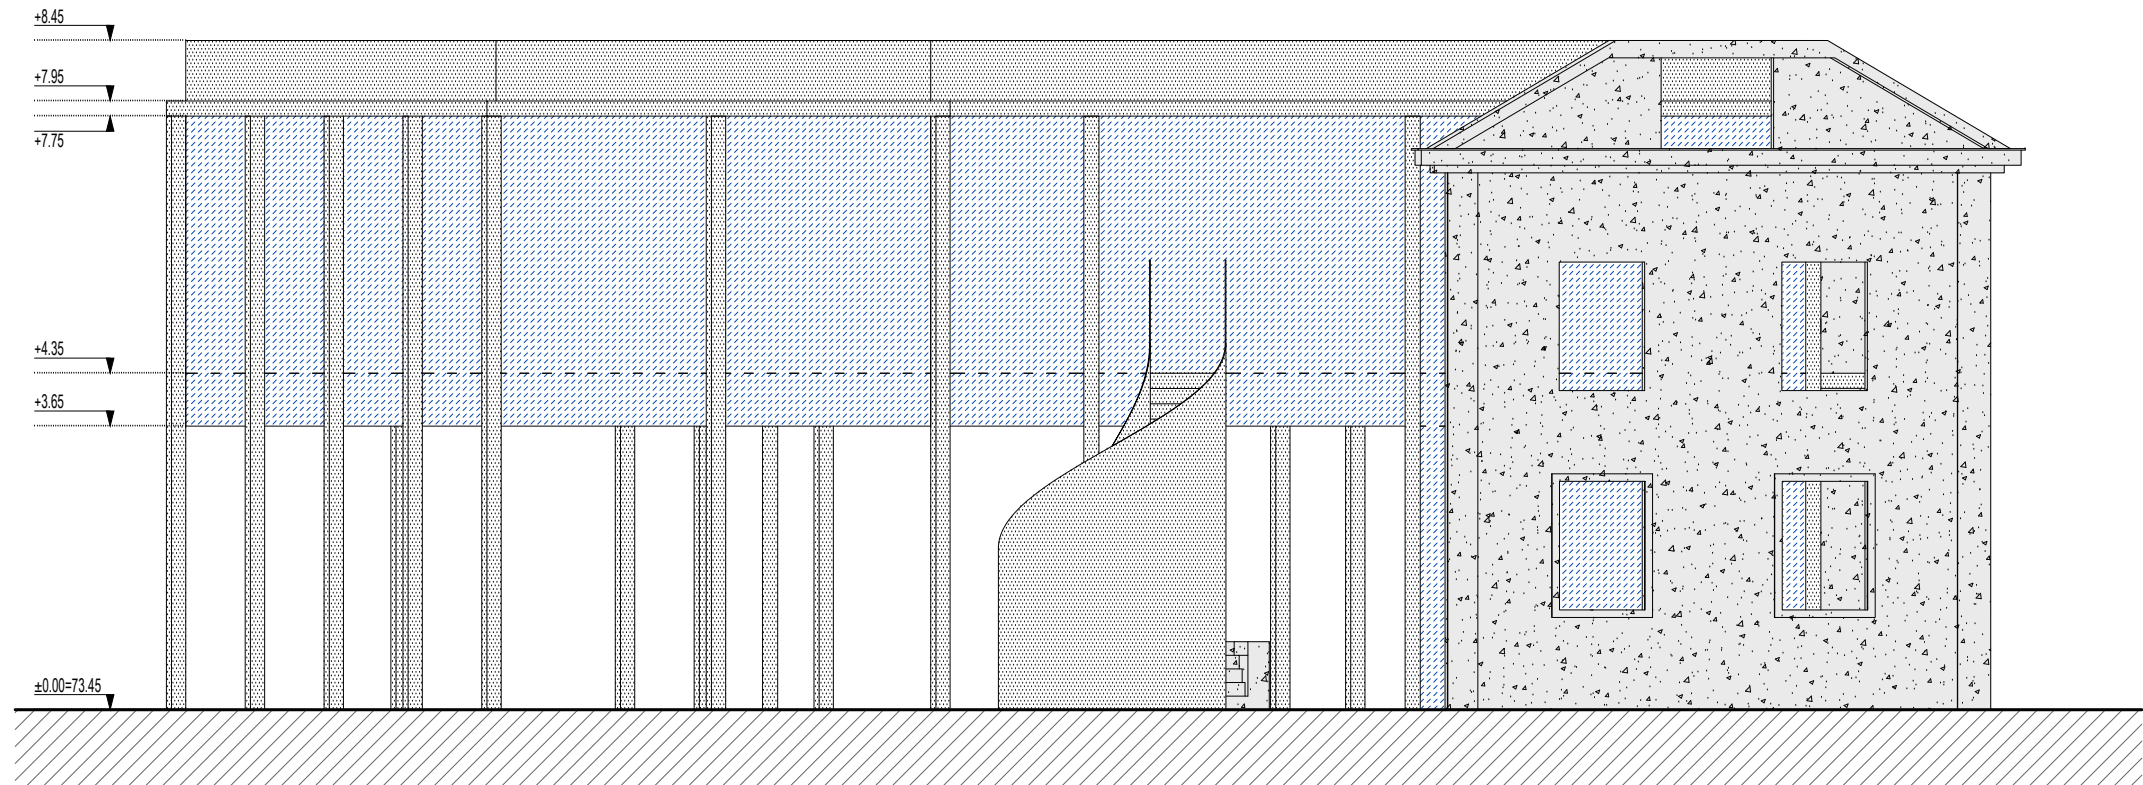


VAKARINIS FASADAS

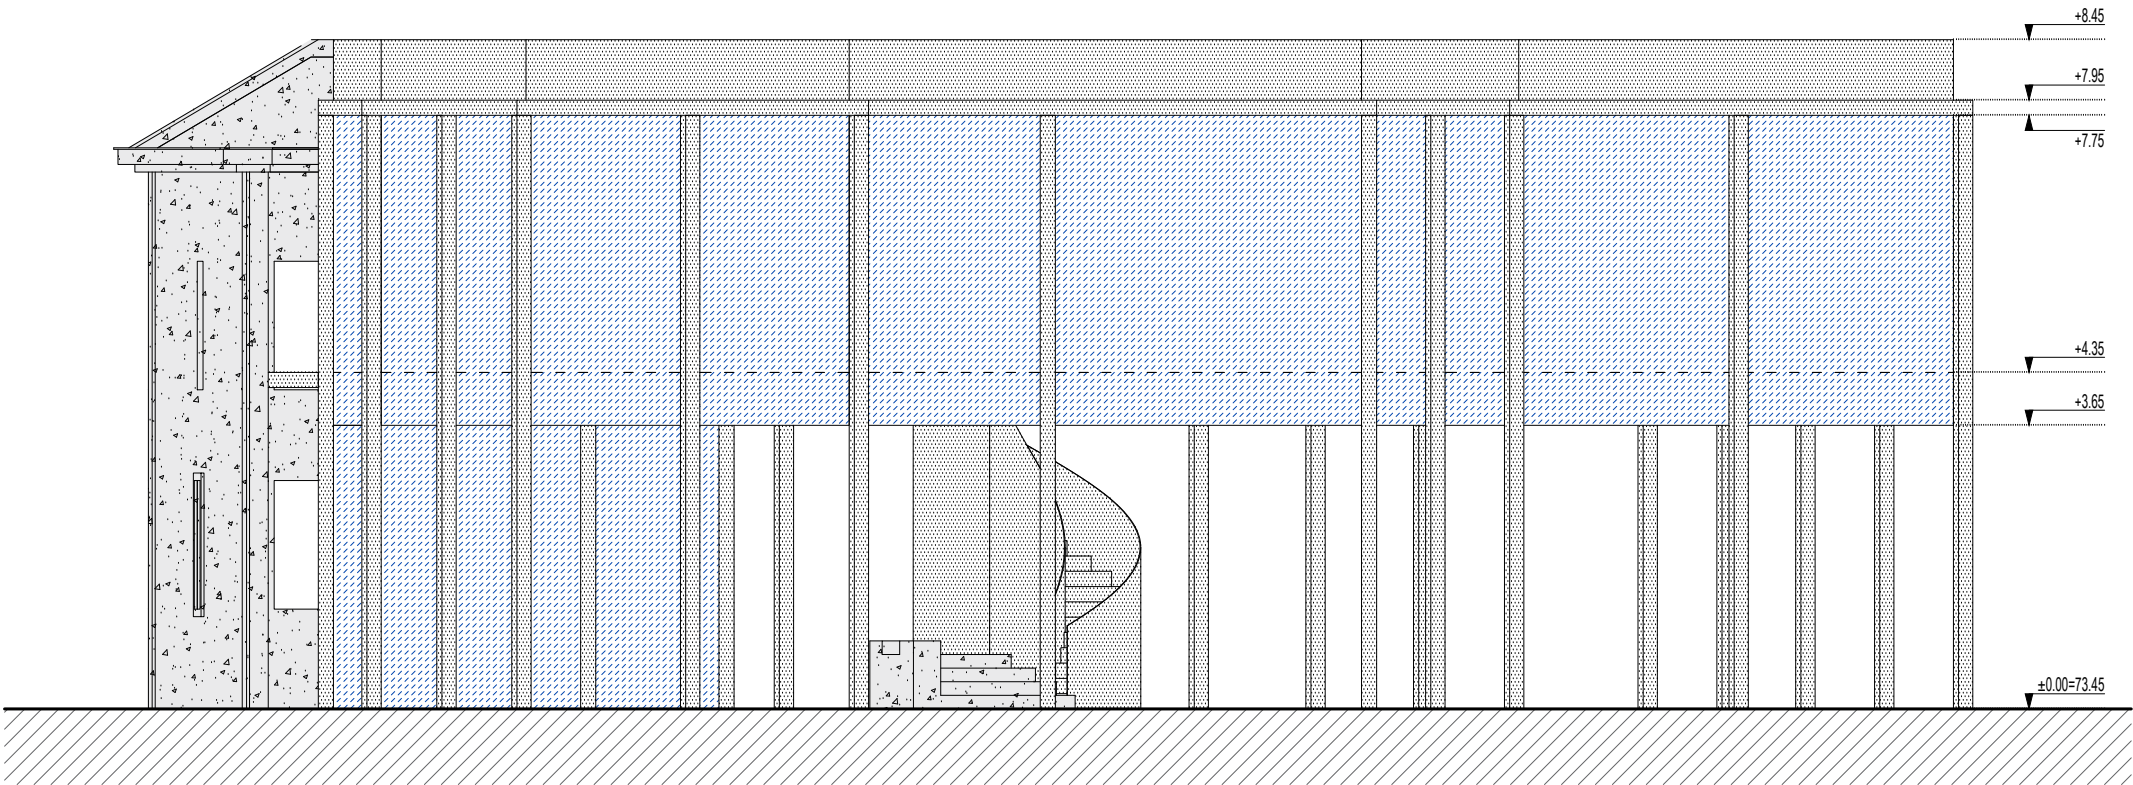

SUTARTINIAI ŽYMĖJIMAI

-  VITRINOS
 METALO KONSTRUKCIJA (RAL 9005)
 IŠSAUGOMI ESAMO PASTATO ELEMENTAI

KVAL. PATV. DOK.NR.	UAB ARCHITEKTŲ BIURAS G.NATKEVIČIUS IR PARTNERIAI		STATINIO PROJEKTO PAVADINIMAS VIENBUČIO GYVENAMOJO NAMO VAIŽGANTO G.16, KAUNE REKONSTRAVIMO PROJEKTAS		
A1923	PV	T.JŪRAS	STATINIO NUMERIS IR PAVADINIMAS 1. GYVENAMASIS NAMAS		
A189,0039	SA PDV	G.NATKEVIČIUS			
A2256	ARCH.	A.RIMŠELIS			
	ARCH.	A.BRAŠKYS	DOKUMENTO PAVADINIMAS RYTINIS IR VAKARINIS FASADAI M 1:100		LAIDA
					0
LT	STATYTOJAS IR (ARBA) UŽSAKOVAS		DOKUMENTO ŽYMUO		LAPAS
	D.M.		0483 - 01 - PP - SA.B - 05		LAPŲ
				1	1

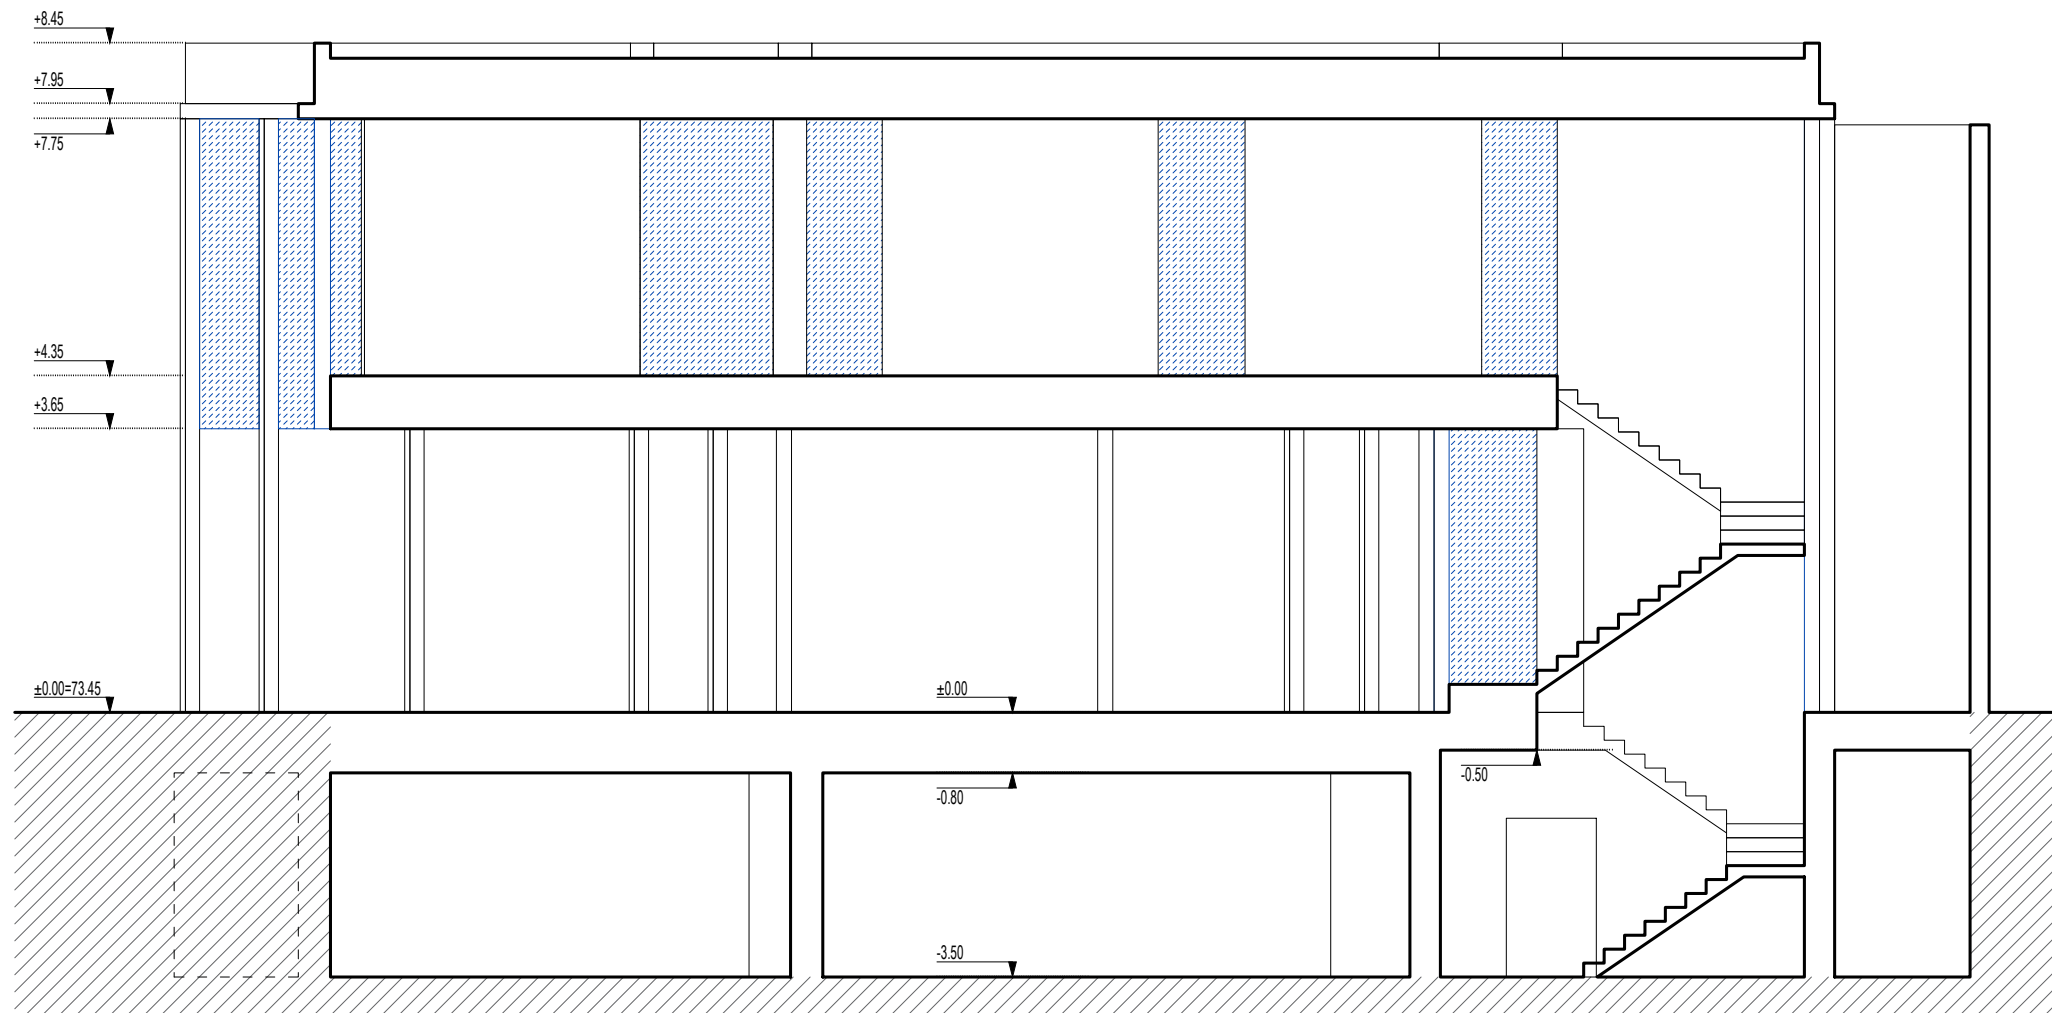

SUTARTINIAI ŽYMĖJIMAI

	VITRINOS
	METALO KONSTRUKCIJA (RAL 9005)
	IŠSAUGOMI ESAMO PASTATO ELEMENTAI

KVAL. PATV. DOK.NR.	UAB ARCHITEKTŲ BIURAS G.NATKEVIČIUS IR PARTNERIAI		STATINIO PROJEKTO PAVADINIMAS VIENBUČIO GYVENAMOJO NAMO VAIŽGANTO G.16, KAUNE REKONSTRAVIMO PROJEKTAS		
A1923	PV	T.JŪRAS	STATINIO NUMERIS IR PAVADINIMAS 1. GYVENAMASIS NAMAS		
A189,0039	SA PDV	G.NATKEVIČIUS			
A2256	ARCH.	A.RIMŠELIS			
	ARCH.	A.BRAŠKYS	DOKUMENTO PAVADINIMAS		LAIDA
			PJŪVIS A-A M 1:100		0
LT	STATYTOJAS IR (ARBA) UŽSAKOVAS		DOKUMENTO ŽYMUO		LAPAS
	D.M.		0483 - 01 - PP - SA.B - 06		LAPŲ
				1	1









