


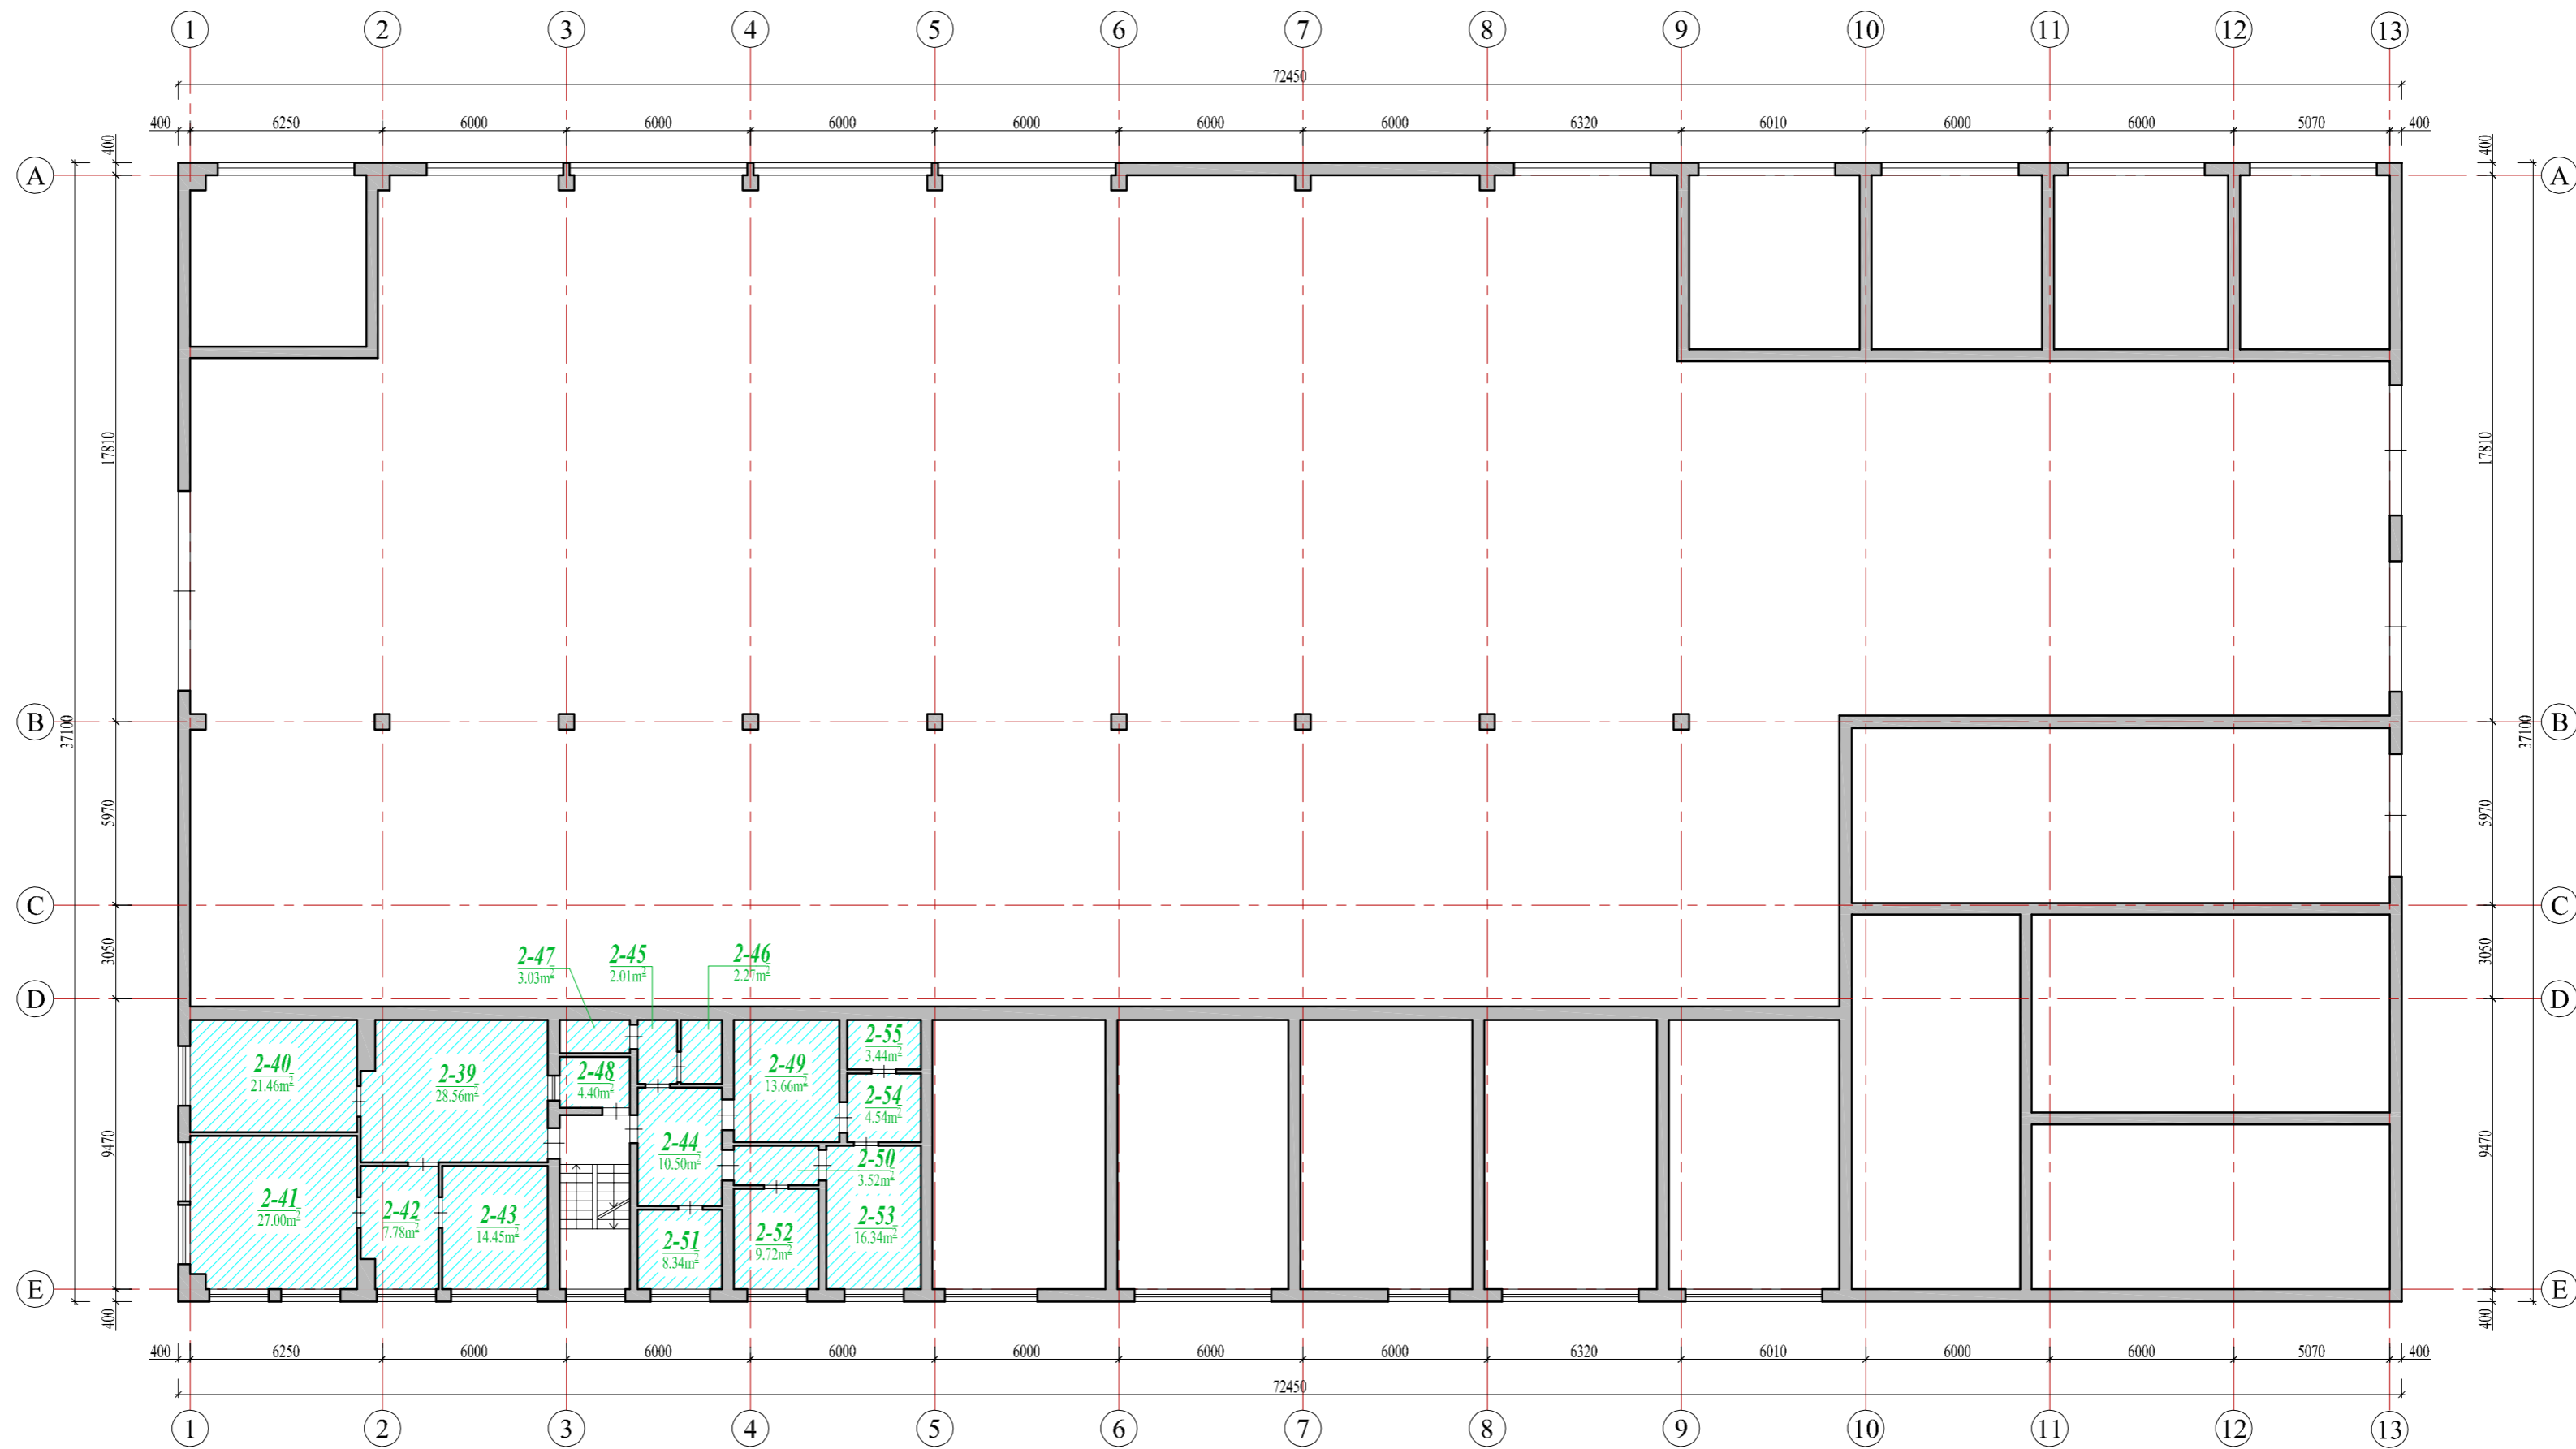
PIRMO AUKŠTO PATALPŲ EKSPLIKACIJA

| Patalpos Nr. | Pavadinimas | Mato vnt. | Kiekis | Patalpos Nr. | Pavadinimas | Mato vnt. | Kiekis |
|---|-------------|-----------|---------|--------------|-------------|-----------|--------|
| 1-1 | Koridorius | m² | 9.27 | 1-20 | Koridorius | m² | 3.93 |
| 1-2 | Sandėlis | m² | 28.10 | 1-21 | Sandėlis | m² | 4.49 |
| 1-3 | Sandėlis | m² | 11.72 | 1-22 | Sandėlis | m² | 49.77 |
| 1-4 | Sandėlis | m² | 50.11 | 1-23 | Sandėlis | m² | 48.76 |
| 1-5 | Sandėlis | m² | 94.11 | 1-24 | Sandėlis | m² | 44.76 |
| 1-6 | Sandėlis | m² | 4.57 | 1-25 | Sandėlis | m² | 51.00 |
| 1-7 | Koridorius | m² | 7.75 | 1-26 | Sandėlis | m² | 21.36 |
| 1-8 | Koridorius | m² | 2.66 | 1-27 | Sandėlis | m² | 61.61 |
| 1-9 | Tualetas | m² | 4.58 | 1-28 | Sandėlis | m² | 8.00 |
| 1-10 | Koridorius | m² | 10.07 | 1-29 | Sandėlis | m² | 29.85 |
| 1-11 | Tambūras | m² | 4.43 | 1-30 | Sandėlis | m² | 26.45 |
| 1-12 | Sandėlis | m² | 54.41 | 1-31 | Tambūras | m² | 3.62 |
| 1-13 | Sandėlis | m² | 1415.0 | 1-32 | Sandėlis | m² | 52.84 |
| 1-14 | Sandėlis | m² | 32.09 | 1-33 | Sandėlis | m² | 30.48 |
| 1-15 | Sandėlis | m² | 16.89 | 1-34 | Sandėlis | m² | 31.97 |
| 1-16 | Sandėlis | m² | 49.77 | 1-35 | Sandėlis | m² | 32.26 |
| 1-17 | Sandėlis | m² | 12.24 | 1-36 | Sandėlis | m² | 31.53 |
| 1-18 | Sandėlis | m² | 8.49 | 1-37 | Sandėlis | m² | 32.38 |
| 1-19 | Sandėlis | m² | 16.59 | 1-38 | Sandėlis | m² | 31.72 |
| Pagrindinis pirmo aukšto patalpų plotas | | m² | 2408.00 | | | | |
| Bendras pirmo aukšto patalpų plotas | | m² | 2420.63 | | | | |

SUTARTINIAI ŽYMĖJIMAI:

- esamos sienos ir pertvaros
- 7.2 administracinės paskirties patalpos

| | | | |
|---------------------------------------|--|--|--|
| 0 | 2022-03 | Laidos statusas. Keitimo priežastis (jei taikoma). | |
| Laida | Išleidimo data | | |
| Atestato Nr. |  I. k.: 305406470 Adresas: Viganų šilų g. 37A, Buožėnai, LT-88437 Telsių r. Mob. tel.: +370 620 97 394 el. paštas: andrius@samogitijosprojektai.lt | | OBJEKTAS Administracinio - pastato (7.2) (unik. Nr.: 7897-4006-9010) paskirties keitimo iš administracinės paskirties į sandėliavimo paskirties (7.9) pastatų su administracinėmis (7.2) ir paslaugų (7.4) paskirties patalpomis, atliekant pastato paprasto remonto darbus, Pramonės g. 9A, Telšiai, projektas Žemės sklypo kadastrinis Nr.: 7868/0002.5, Telsių m. k.v |
| 34849 | PV | A. Žilius | 2022.03 |
| BREŽDŽIŲS | | Mastelis Laida | |
| PIRMO AUKŠTO PLANAS (esama situacija) | | 1:200 0 | |
| LT | Statytojas | S. J. | |
| | Statinio kat. | Ypatingas statinys | |
| | Statybos rūšis | Paskirties keitimas | |
| DOKUMENTO ŽYMUO | | Lapas Lapų | |
| MB/SP-22/03-06-PP-BD-01 | | 1 1 | |




ANTRO AUKŠTO PATALPŲ EKSPLIKACIJA

| Patalpos Nr. | Pavadinimas | Mato vnt. | Kiekis |
|---|-------------|----------------|--------|
| 2-39 | Patalpa | m ² | 28.56 |
| 2-40 | Patalpa | m ² | 21.46 |
| 2-41 | Patalpa | m ² | 27.00 |
| 2-42 | Patalpa | m ² | 7.78 |
| 2-43 | Patalpa | m ² | 14.45 |
| 2-44 | Patalpa | m ² | 10.50 |
| 2-45 | Patalpa | m ² | 2.01 |
| 2-46 | Patalpa | m ² | 2.27 |
| 2-47 | Patalpa | m ² | 3.03 |
| 2-48 | Patalpa | m ² | 4.40 |
| 2-49 | Patalpa | m ² | 13.66 |
| 2-50 | Patalpa | m ² | 3.52 |
| 2-51 | Patalpa | m ² | 8.34 |
| 2-52 | Patalpa | m ² | 9.72 |
| 2-53 | Patalpa | m ² | 16.34 |
| 2-54 | Patalpa | m ² | 4.54 |
| 2-55 | Patalpa | m ² | 3.44 |
| Pagrindinis antro aukšto patalpų plotas | | m ² | 181.02 |
| Bendras antro aukšto patalpų plotas | | m ² | 181.02 |

SUTARTINIAI ŽYMĖJIMAI:

- esamos sienos ir pertvaros
- 7.2 administracinės paskirties patalpos

| | | | | | | | |
|--------------|--|--|----|-----------------|-------------------------|----------|--|
| 0 | 2022-03 | Laidos statusas. Keitimo priežastis (jei taikoma). | | | | | |
| Laida | Išleidimo data | | | | | | |
| Atestato Nr. | <small>Į. k.: 305406470 Adresas: Viganų kitių g. 37A, Buožėnai, LT-88437 Telsių r. Mob. tel.: +370 620 97 394 el. paštas: andrius.zilins@gmail.com</small> | OBJEKTAS Administracinio - pastato (7.2) (unik. Nr.: 7897-4006-9010) paskirties keitimo iš administracinės paskirties į sandėliavimo paskirties (7.9) pastatų su administracinėmis (7.2) ir paslaugų (7.4) paskirties patalpomis, atliekant pastato paprasto remonto darbus, Pramonės g. 9A, Telšiai, projektas Žemės sklypo kadastrinis Nr.: 7868/0002.5, Telsių m. k.v | | | | | |
| | | 34849 | PV | A. Žilins | 2022.03 | BREŽINYS | ANTRO AUKŠTO PLANAS (esama situacija) |
| LT | Statytojas | S. J. | | DOKUMENTO ŽYMUO | MB/SP-22/03-06-PP-BD-02 | 1 | 1 |
| | Statinio kat. | Ypatingas statinys | | | | | |
| | Statybos rūšis | Paskirties keitimas | | | | | |

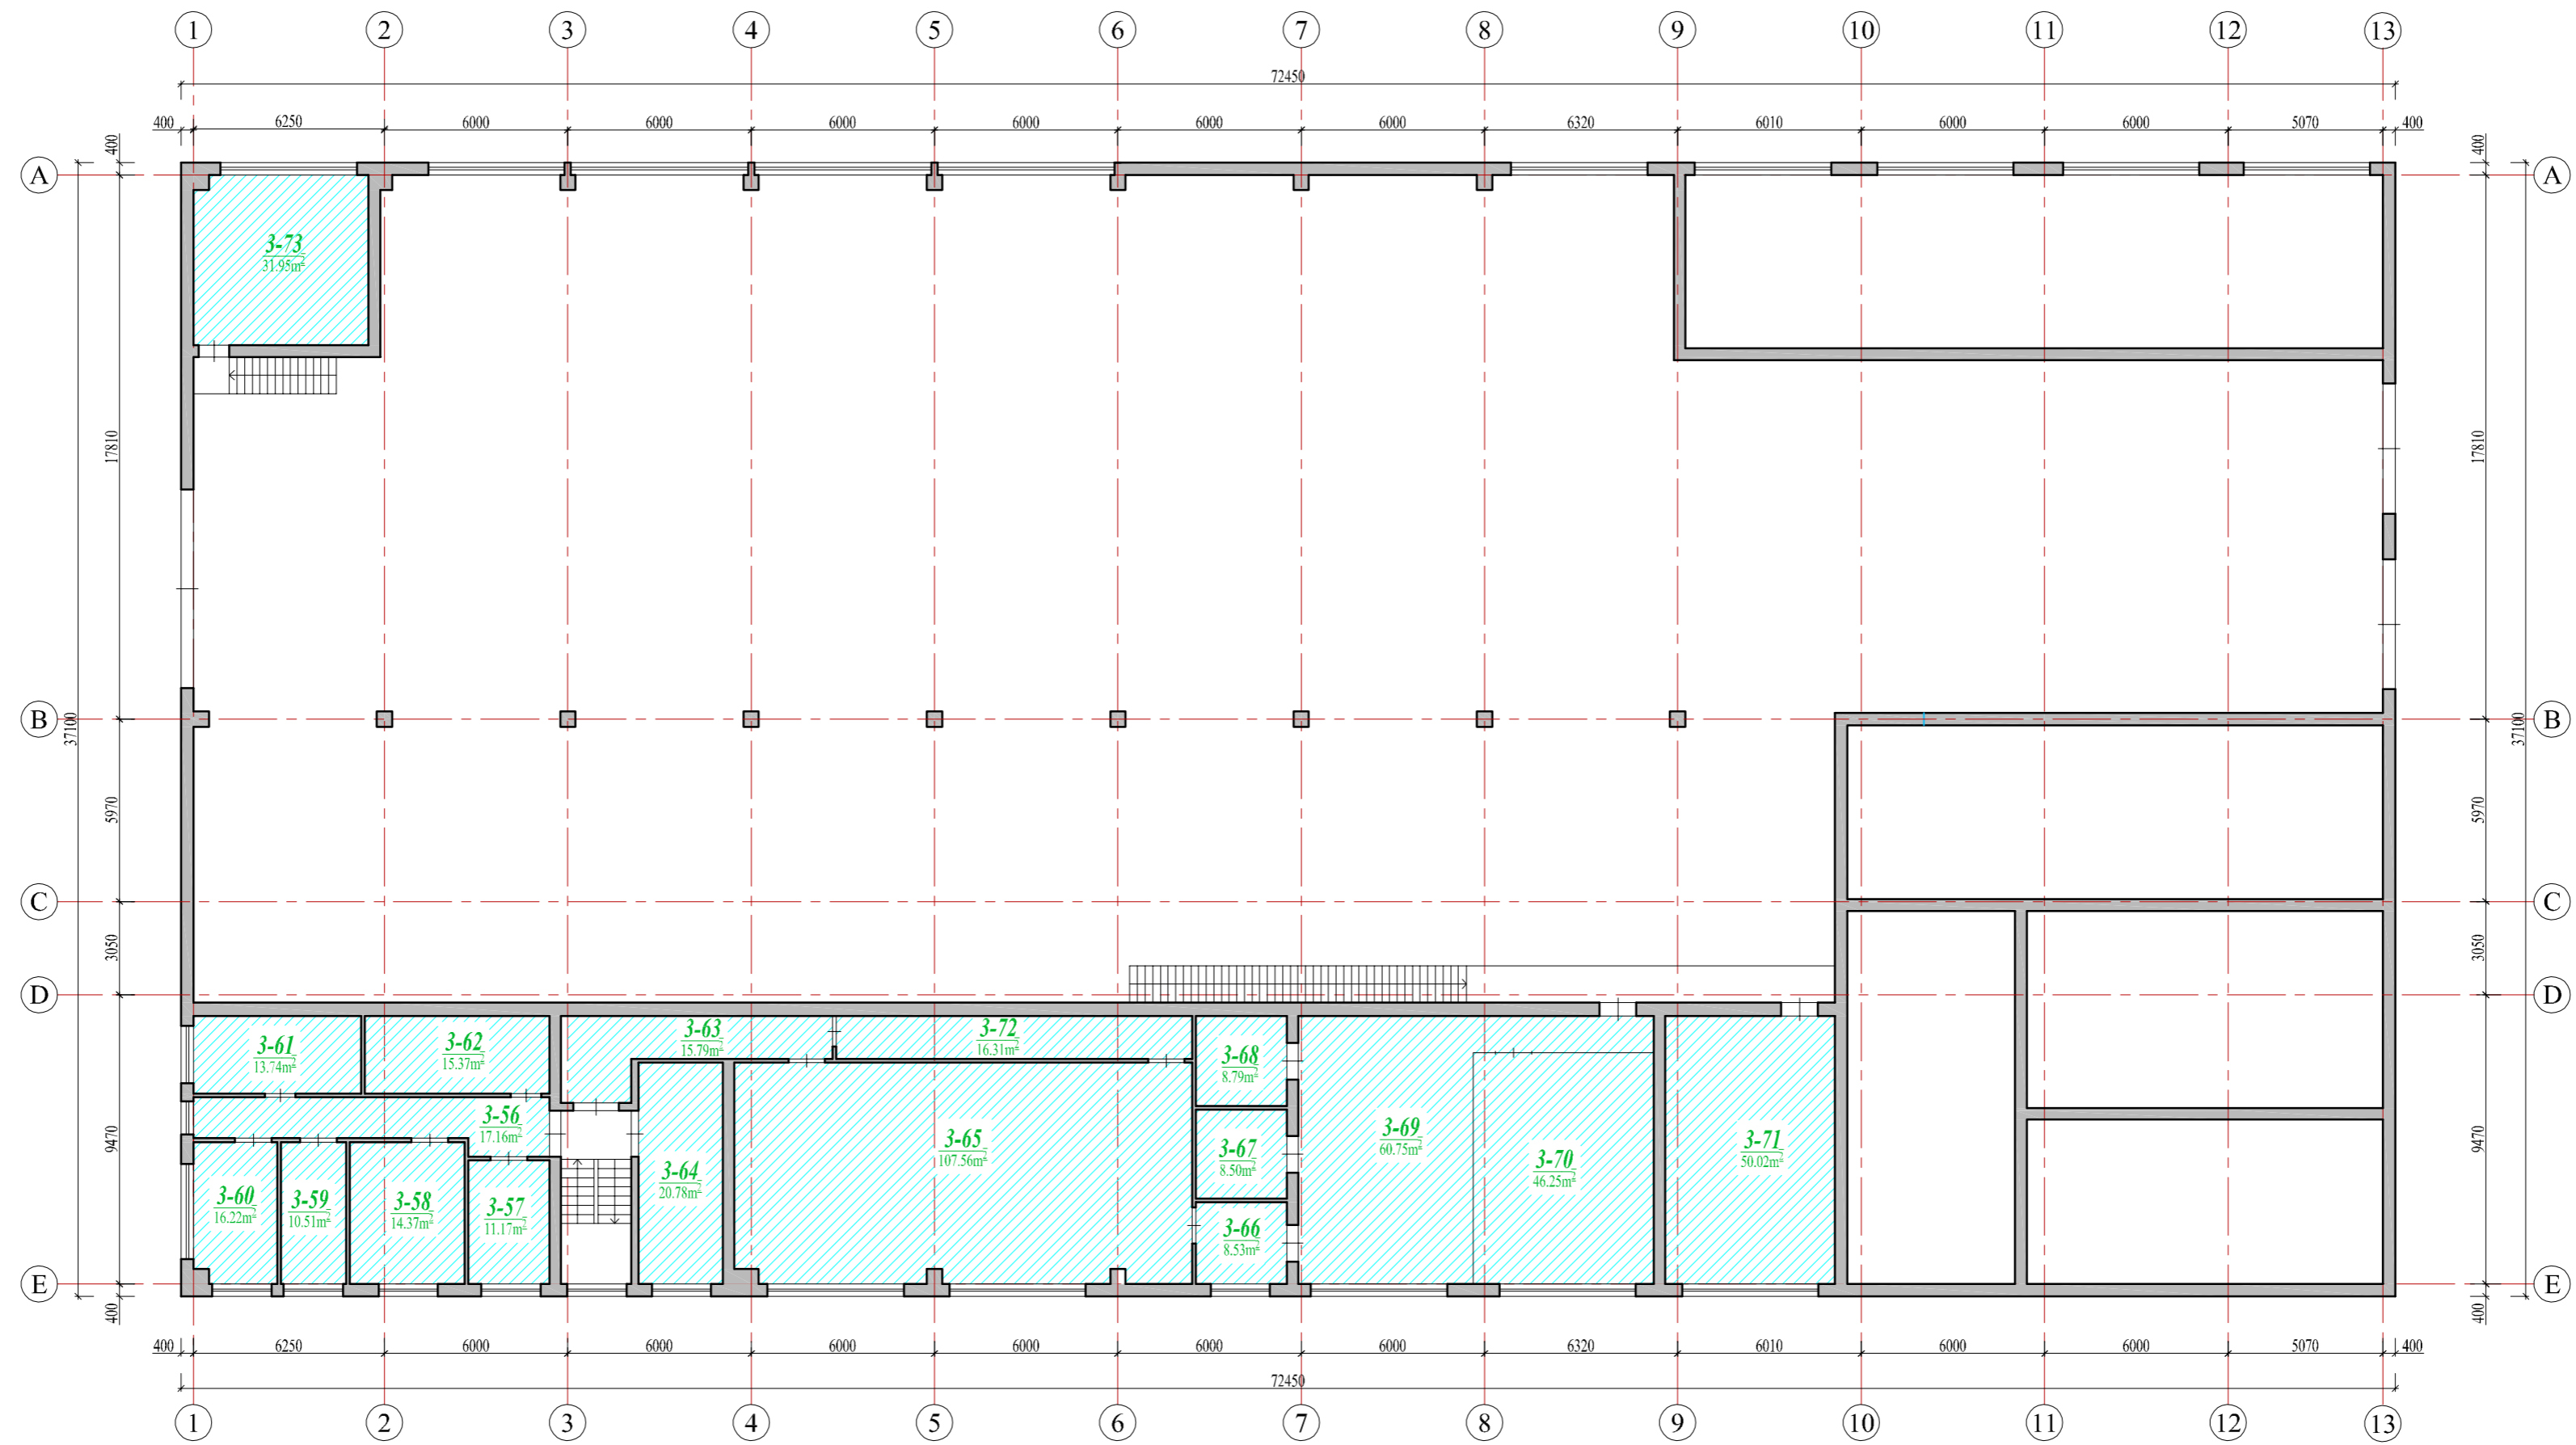


TREČIO AUKŠTO PATALPŲ EKSPLIKACIJA

| Patalpos Nr. | Pavadinimas | Mato vnt. | Kiekis |
|--|-------------|----------------|--------|
| 3-56 | Koridorius | m ² | 17.16 |
| 3-57 | Patalpa | m ² | 11.17 |
| 3-58 | Patalpa | m ² | 14.37 |
| 3-59 | Patalpa | m ² | 10.51 |
| 3-60 | Patalpa | m ² | 16.22 |
| 3-61 | Patalpa | m ² | 13.74 |
| 3-62 | Patalpa | m ² | 15.37 |
| 3-63 | Koridorius | m ² | 15.79 |
| 3-64 | Patalpa | m ² | 20.78 |
| 3-65 | Patalpa | m ² | 107.56 |
| 3-66 | Patalpa | m ² | 8.53 |
| 3-67 | Patalpa | m ² | 8.50 |
| 3-68 | Patalpa | m ² | 8.79 |
| 3-69 | Patalpa | m ² | 60.75 |
| 3-70 | Patalpa | m ² | 46.25 |
| 3-71 | Patalpa | m ² | 50.02 |
| 3-72 | Koridorius | m ² | 16.31 |
| 3-73 | Patalpa | m ² | 31.95 |
| Pagrindinis trečio aukšto patalpų plotas | | m ² | 473.77 |
| Bendras trečio aukšto patalpų plotas | | m ² | 473.77 |

SUTARTINIAI ŽYMĖJIMAI:

- esamos sienos ir pertvaros
- 7.2 administracinės paskirties patalpos

| | | | |
|--------------|--|--|----------------|
| 0 | 2022-03 | Laidos statusas. Keitimo priežastis (jei taikoma). | |
| Laida | Išleidimo data | | |
| Atestato Nr. | J. k.: 305406470 Adresas: Viganų šilų g. 37A, Buožėnai, LT-88437 Telšiai r. Mob. tel.: +370 620 97 394 el. paštas: andrius@samogitijosprojektai.com | OBJEKTAS | |
| | | Administracinio - pastato (7.2) (unik. Nr.: 7897-4006-9010) paskirties keitimo iš administracinės paskirties į sandėliavimo paskirties (7.9) pastatų su administracinėmis (7.2) ir paslaugų (7.4) paskirties patalpomis, atliekant pastato paprasto remonto darbus, Pramonės g. 9A, Telšiai, projektas | |
| 34849 | PV | A. Žilius | 2022.03 |
| | | BREŽDYNYS | Mastelis Laida |
| | | TREČIO AUKŠTO PLANAS (esama situacija) | 1:200 0 |
| LT | Statytojas | S. J. | |
| | Statinio kat. | Ypatingas statinys | |
| | Statybos rūšis | Paskirties keitimas | |
| | | DOKUMENTO ŽYMUO | Lapas Lapų |
| | | MB/SP-22/03-06-PP-BD-03 | 1 1 |

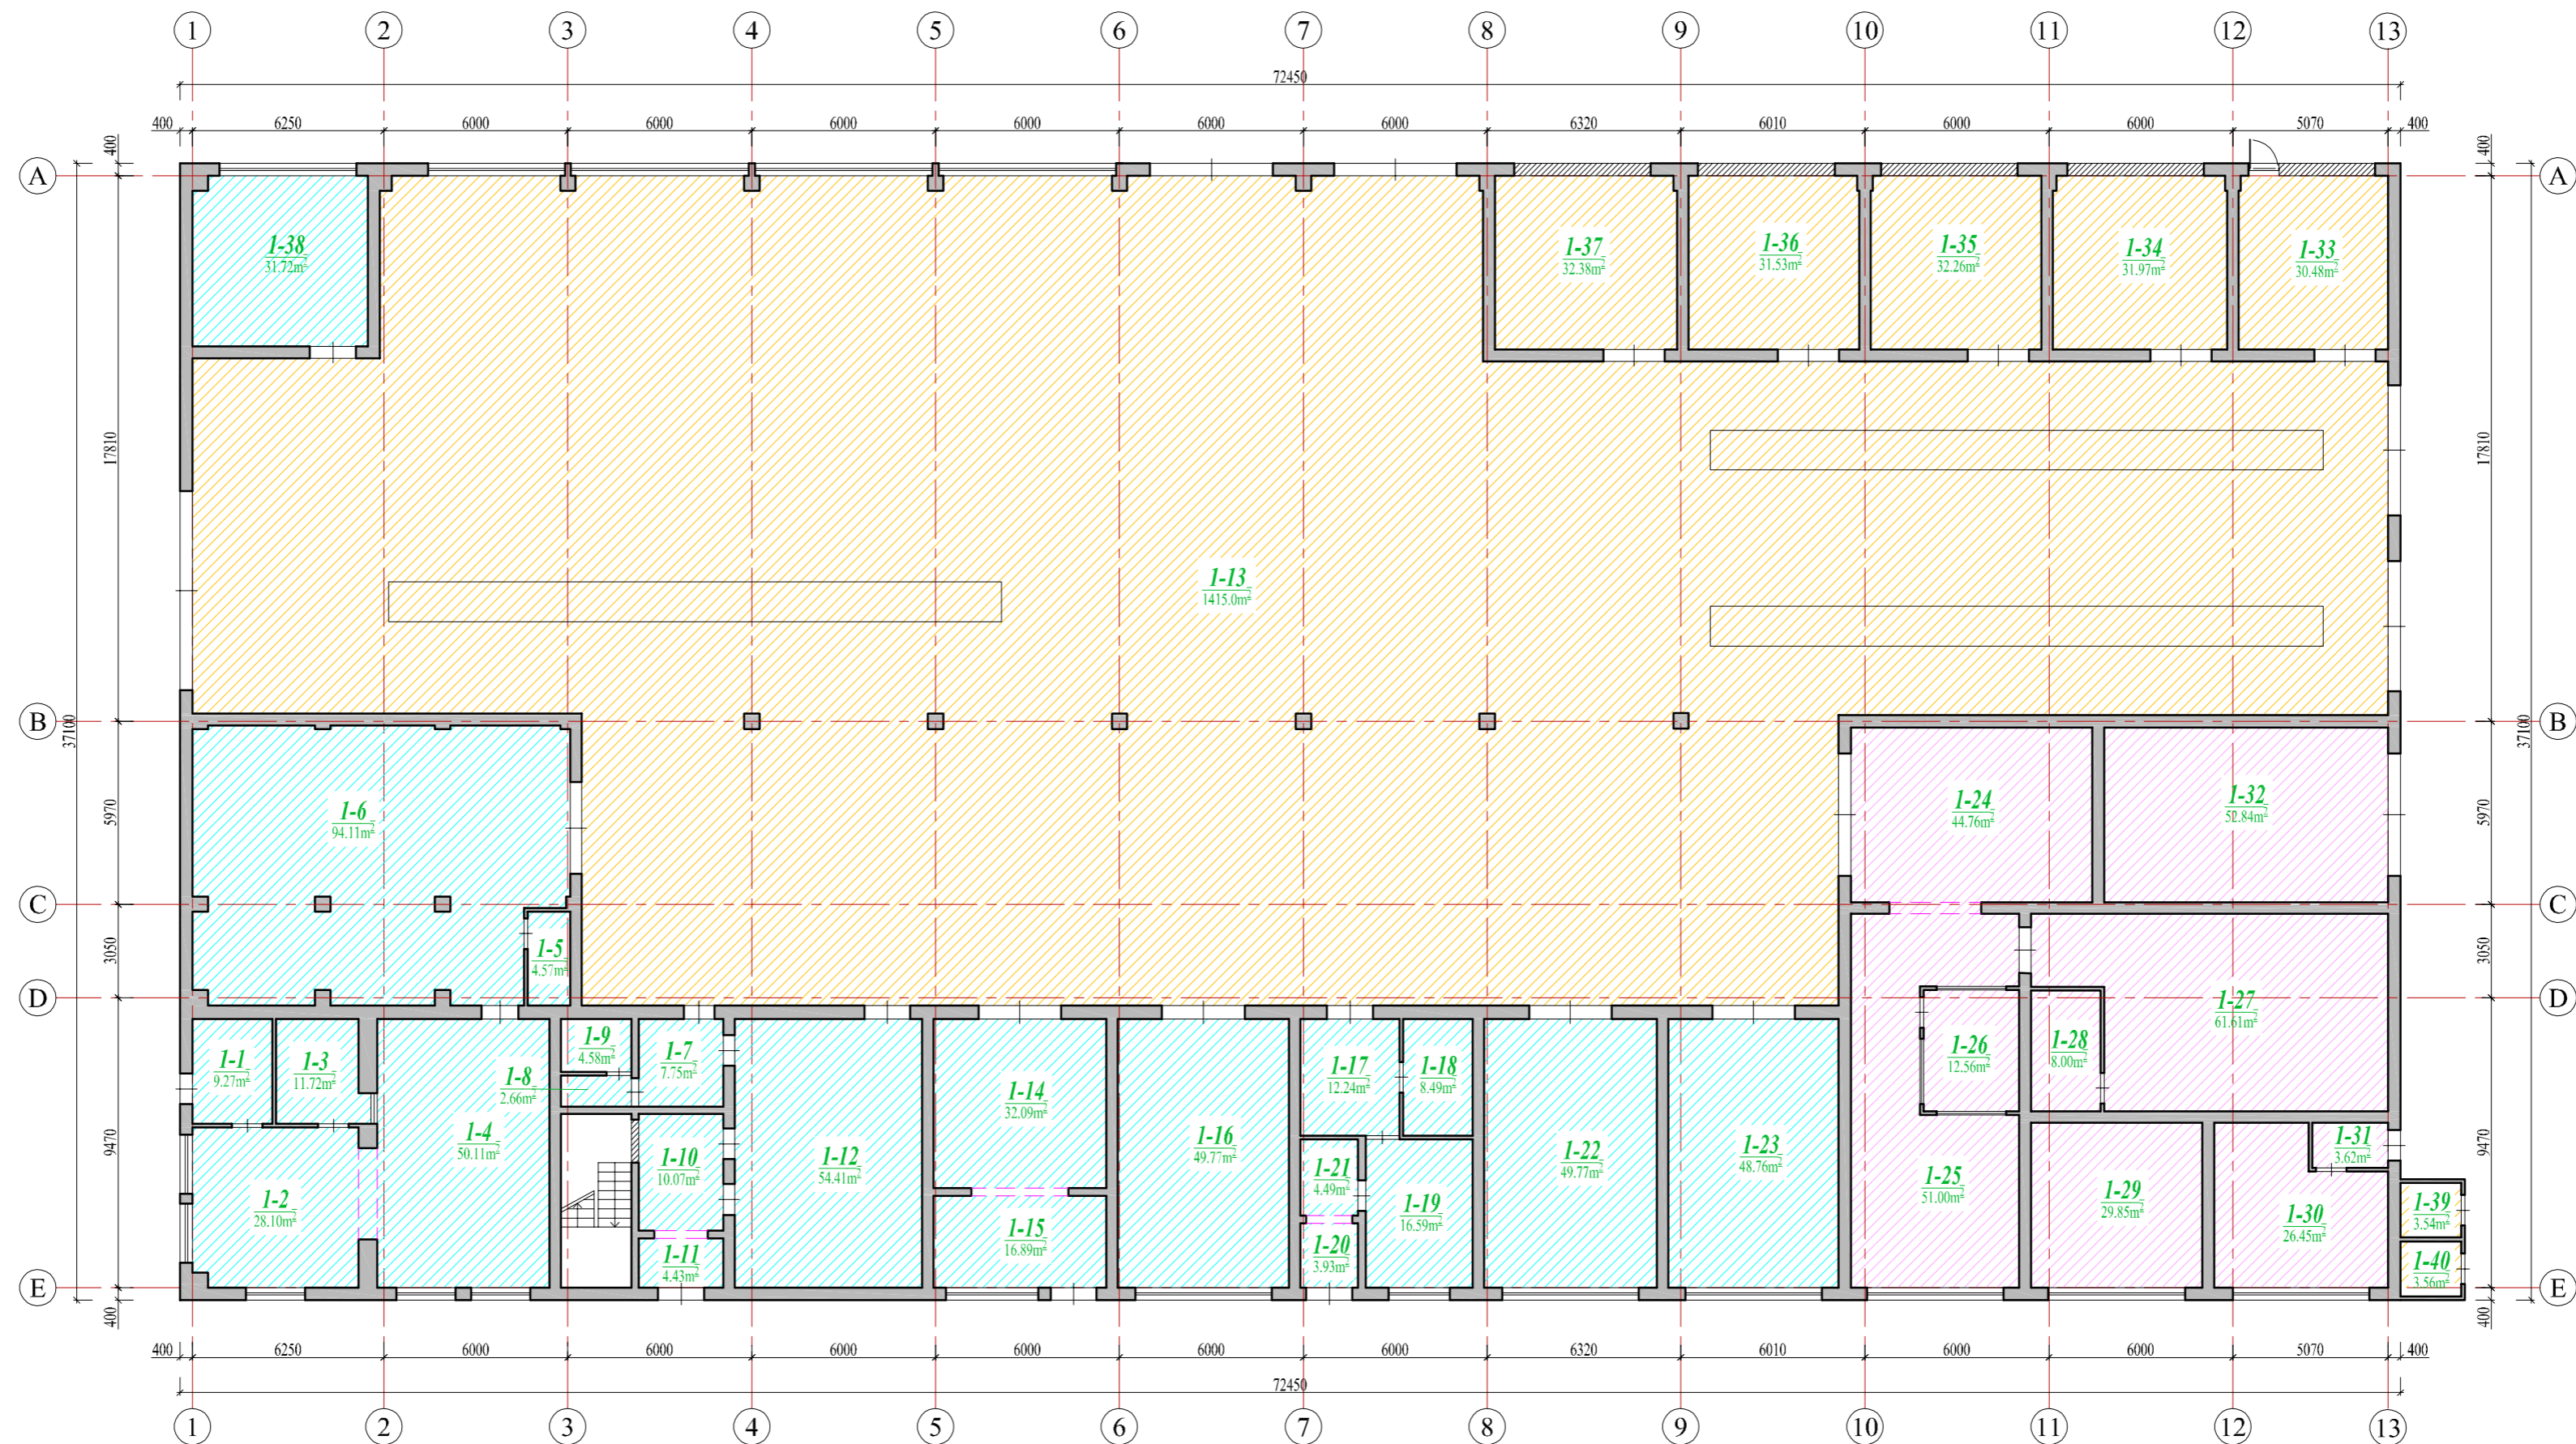


PIRMO AUKŠTO PATALPŲ EKSPLIKACIJA

| Patalpos Nr. | Pavadinimas | Mato vnt. | Kiekis | Patalpos Nr. | Pavadinimas | Mato vnt. | Kiekis |
|---|-------------|-----------|---------|--------------|-------------|-----------|--------|
| I-1 | Koridorius | m² | 9.27 | I-20 | Koridorius | m² | 3.93 |
| I-2 | Sandėlis | m² | 28.10 | I-21 | Sandėlis | m² | 4.49 |
| I-3 | Sandėlis | m² | 11.72 | I-22 | Sandėlis | m² | 49.77 |
| I-4 | Sandėlis | m² | 50.11 | I-23 | Sandėlis | m² | 48.76 |
| I-5 | Sandėlis | m² | 94.11 | I-24 | Sandėlis | m² | 44.76 |
| I-6 | Sandėlis | m² | 4.57 | I-25 | Sandėlis | m² | 51.00 |
| I-7 | Koridorius | m² | 7.75 | I-26 | Sandėlis | m² | 21.36 |
| I-8 | Koridorius | m² | 2.66 | I-27 | Sandėlis | m² | 61.61 |
| I-9 | Tualetas | m² | 4.58 | I-28 | Sandėlis | m² | 8.00 |
| I-10 | Koridorius | m² | 10.07 | I-29 | Sandėlis | m² | 29.85 |
| I-11 | Tambūras | m² | 4.43 | I-30 | Sandėlis | m² | 26.45 |
| I-12 | Sandėlis | m² | 54.41 | I-31 | Tambūras | m² | 3.62 |
| I-13 | Sandėlis | m² | 1415.0 | I-32 | Sandėlis | m² | 52.84 |
| I-14 | Sandėlis | m² | 32.09 | I-33 | Sandėlis | m² | 30.48 |
| I-15 | Sandėlis | m² | 16.89 | I-34 | Sandėlis | m² | 31.97 |
| I-16 | Sandėlis | m² | 49.77 | I-35 | Sandėlis | m² | 32.26 |
| I-17 | Sandėlis | m² | 12.24 | I-36 | Sandėlis | m² | 31.53 |
| I-18 | Sandėlis | m² | 8.49 | I-37 | Sandėlis | m² | 32.38 |
| I-19 | Sandėlis | m² | 16.59 | I-38 | Sandėlis | m² | 31.72 |
| Pagrindinis pirmo aukšto patalpų plotas | | m² | 2408.00 | | | | |
| Bendras pirmo aukšto patalpų plotas | | m² | 2420.63 | | | | |

SUTARTINIAI ŽYMĖJIMAI:

- esamos sienos ir pertvaros
- 7.9 sandėliavimo paskirties patalpos
- 7.2 administracinės paskirties patalpos
- 7.4 paslaugų paskirties patalpos
- užtaisomos angos ir sienos

| | | | |
|--|--|---|---------------------|
| 0 | 2022-03 | Laidos statusas. Keitimo priežastis (jei taikoma). | |
| Laida | Išleidimo data | | |
| Atestato Nr. | I. k. 305406470 Adresas: Viganų šilų g. 37A, Buožėnai, LT-88437 Telsių r. Mob. tel.: +370 620 97 394 el. paštas: andrius@samogitijos.lt | OBJEKTAS | |
| | | Administracinio - pastato (7.2) (unik. Nr.: 7897-4006-9010) paskirties keitimo iš administracinės paskirties į sandėliavimo paskirties (7.9) pastatų su administracinėmis (7.2) ir paslaugų (7.4) paskirties patalpomis, atliekant pastato paprasto remonto darbus, Pramonės g. 9A, Telšiai, projektas Žemės sklypo kadastrinis Nr.: 7868/0002.5, Telsių m. k.v. | |
| 34849 | PV | A. Žilius | 2022.03 |
| PIRMO AUKŠTO PLANAS (po paskirties pakeitimo) | | Mastelis | Laida |
| | | 1:200 | 0 |
| LT | Statytojas | | S. J. |
| | Statinio kat. | | Ypatingas statinys |
| | Statybos rūšis | | Paskirties keitimas |
| DOKUMENTO ŽYMUO | | MB/SP-22/03-06-PP-BD-04 | |
| | | Lapas | Lapų |
| | | 1 | 1 |

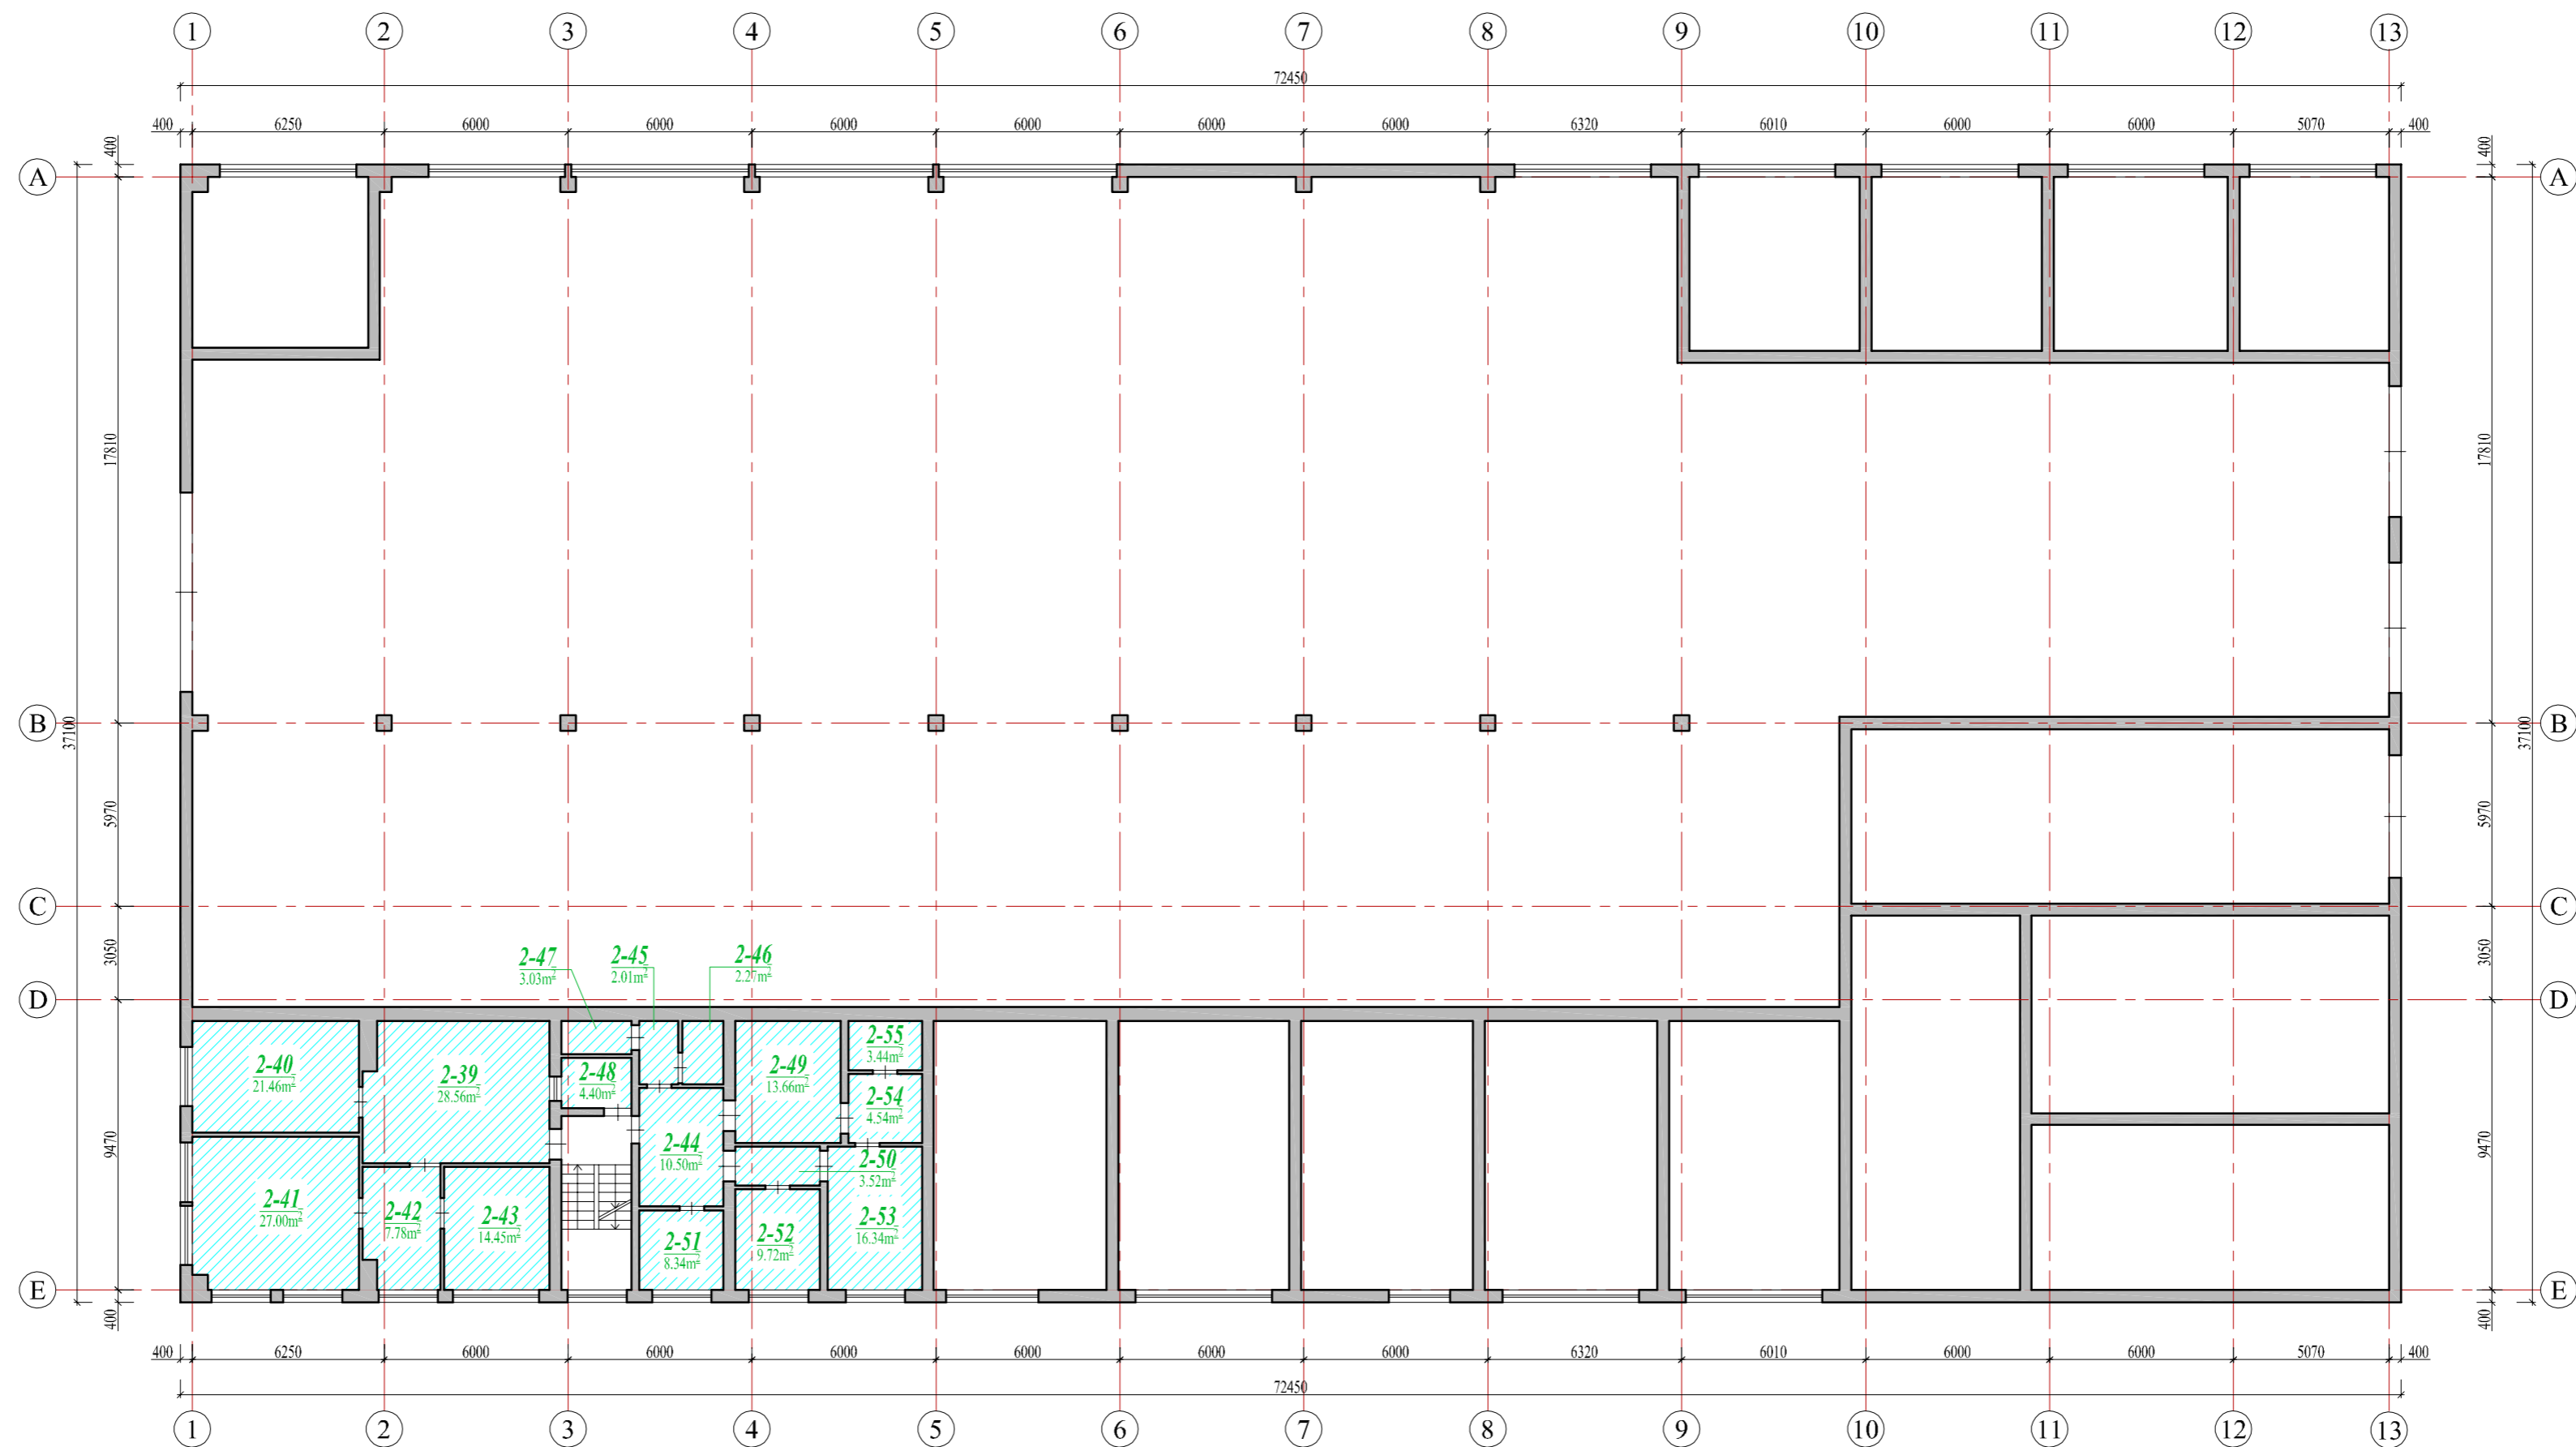


ANTRO AUKŠTO PATALPŲ EKSPLIKACIJA

| Patalpos Nr. | Pavadinimas | Mato vnt. | Kiekis |
|---|-------------|----------------|--------|
| 2-39 | Patalpa | m ² | 28.56 |
| 2-40 | Patalpa | m ² | 21.46 |
| 2-41 | Patalpa | m ² | 27.00 |
| 2-42 | Patalpa | m ² | 7.78 |
| 2-43 | Patalpa | m ² | 14.45 |
| 2-44 | Patalpa | m ² | 10.50 |
| 2-45 | Patalpa | m ² | 2.01 |
| 2-46 | Patalpa | m ² | 2.27 |
| 2-47 | Patalpa | m ² | 3.03 |
| 2-48 | Patalpa | m ² | 4.40 |
| 2-49 | Patalpa | m ² | 13.66 |
| 2-50 | Patalpa | m ² | 3.52 |
| 2-51 | Patalpa | m ² | 8.34 |
| 2-52 | Patalpa | m ² | 9.72 |
| 2-53 | Patalpa | m ² | 16.34 |
| 2-54 | Patalpa | m ² | 4.54 |
| 2-55 | Patalpa | m ² | 3.44 |
| Pagrindinis antro aukšto patalpų plotas | | m ² | 181.02 |
| Bendras antro aukšto patalpų plotas | | m ² | 181.02 |

SUTARTINIAI ŽYMĖJIMAI:

- esamos sienos ir pertvaros
- 7.9 sandėliavimo paskirties patalpos
- 7.2 administracinės paskirties patalpos
- 7.4 paslaugų paskirties patalpos
- užtaisomos angos ir sienos

| | | | |
|----------------|--|---|---------|
| 0 | 2022-03 | Laidos statusas. Keitimo priežastis (jei taikoma). | |
| Laida | Išleidimo data | | |
| Atestato Nr. | I. k.: 305406470 Adresas: Viganų šilų g. 37A, Buožėnai, LT-88437 Telsių r. Mob. tel.: +370 620 97 394 el. paštas: andrius.zilinskas@gmail.com | OBJEKTAS | |
| | | Administracinio - pastato (7.2) (unik. Nr.: 7897-4006-9010) paskirties keitimo iš administracinės paskirties į sandėliavimo paskirties (7.9) pastatų su administracinėmis (7.2) ir paslaugų (7.4) paskirties patalpomis, atliekant pastato paprasto remonto darbus, Pramonės g. 9A, Telsiai, projektas Žemės sklypo kadastrinis Nr.: 7868/0002.5, Telsių m. k.v. | |
| 34849 | PV | A. Žilius | 2022.03 |
| BREŽINYS | | ANTRO AUKŠTO PLANAS (po paskirties pakeitimo) | |
| | | Mastelis | Laida |
| | | 1:200 | 0 |
| LT | DOKUMENTO ŽYMUO | | Lapas |
| | Statytojas | S. J. | Lapų |
| | Statinio kat. | Ypatingas statinys | |
| Statybos rūšis | Paskirties keitimas | MB/SP-22/03-06-PP-BD-05 | |
| | | 1 | 1 |

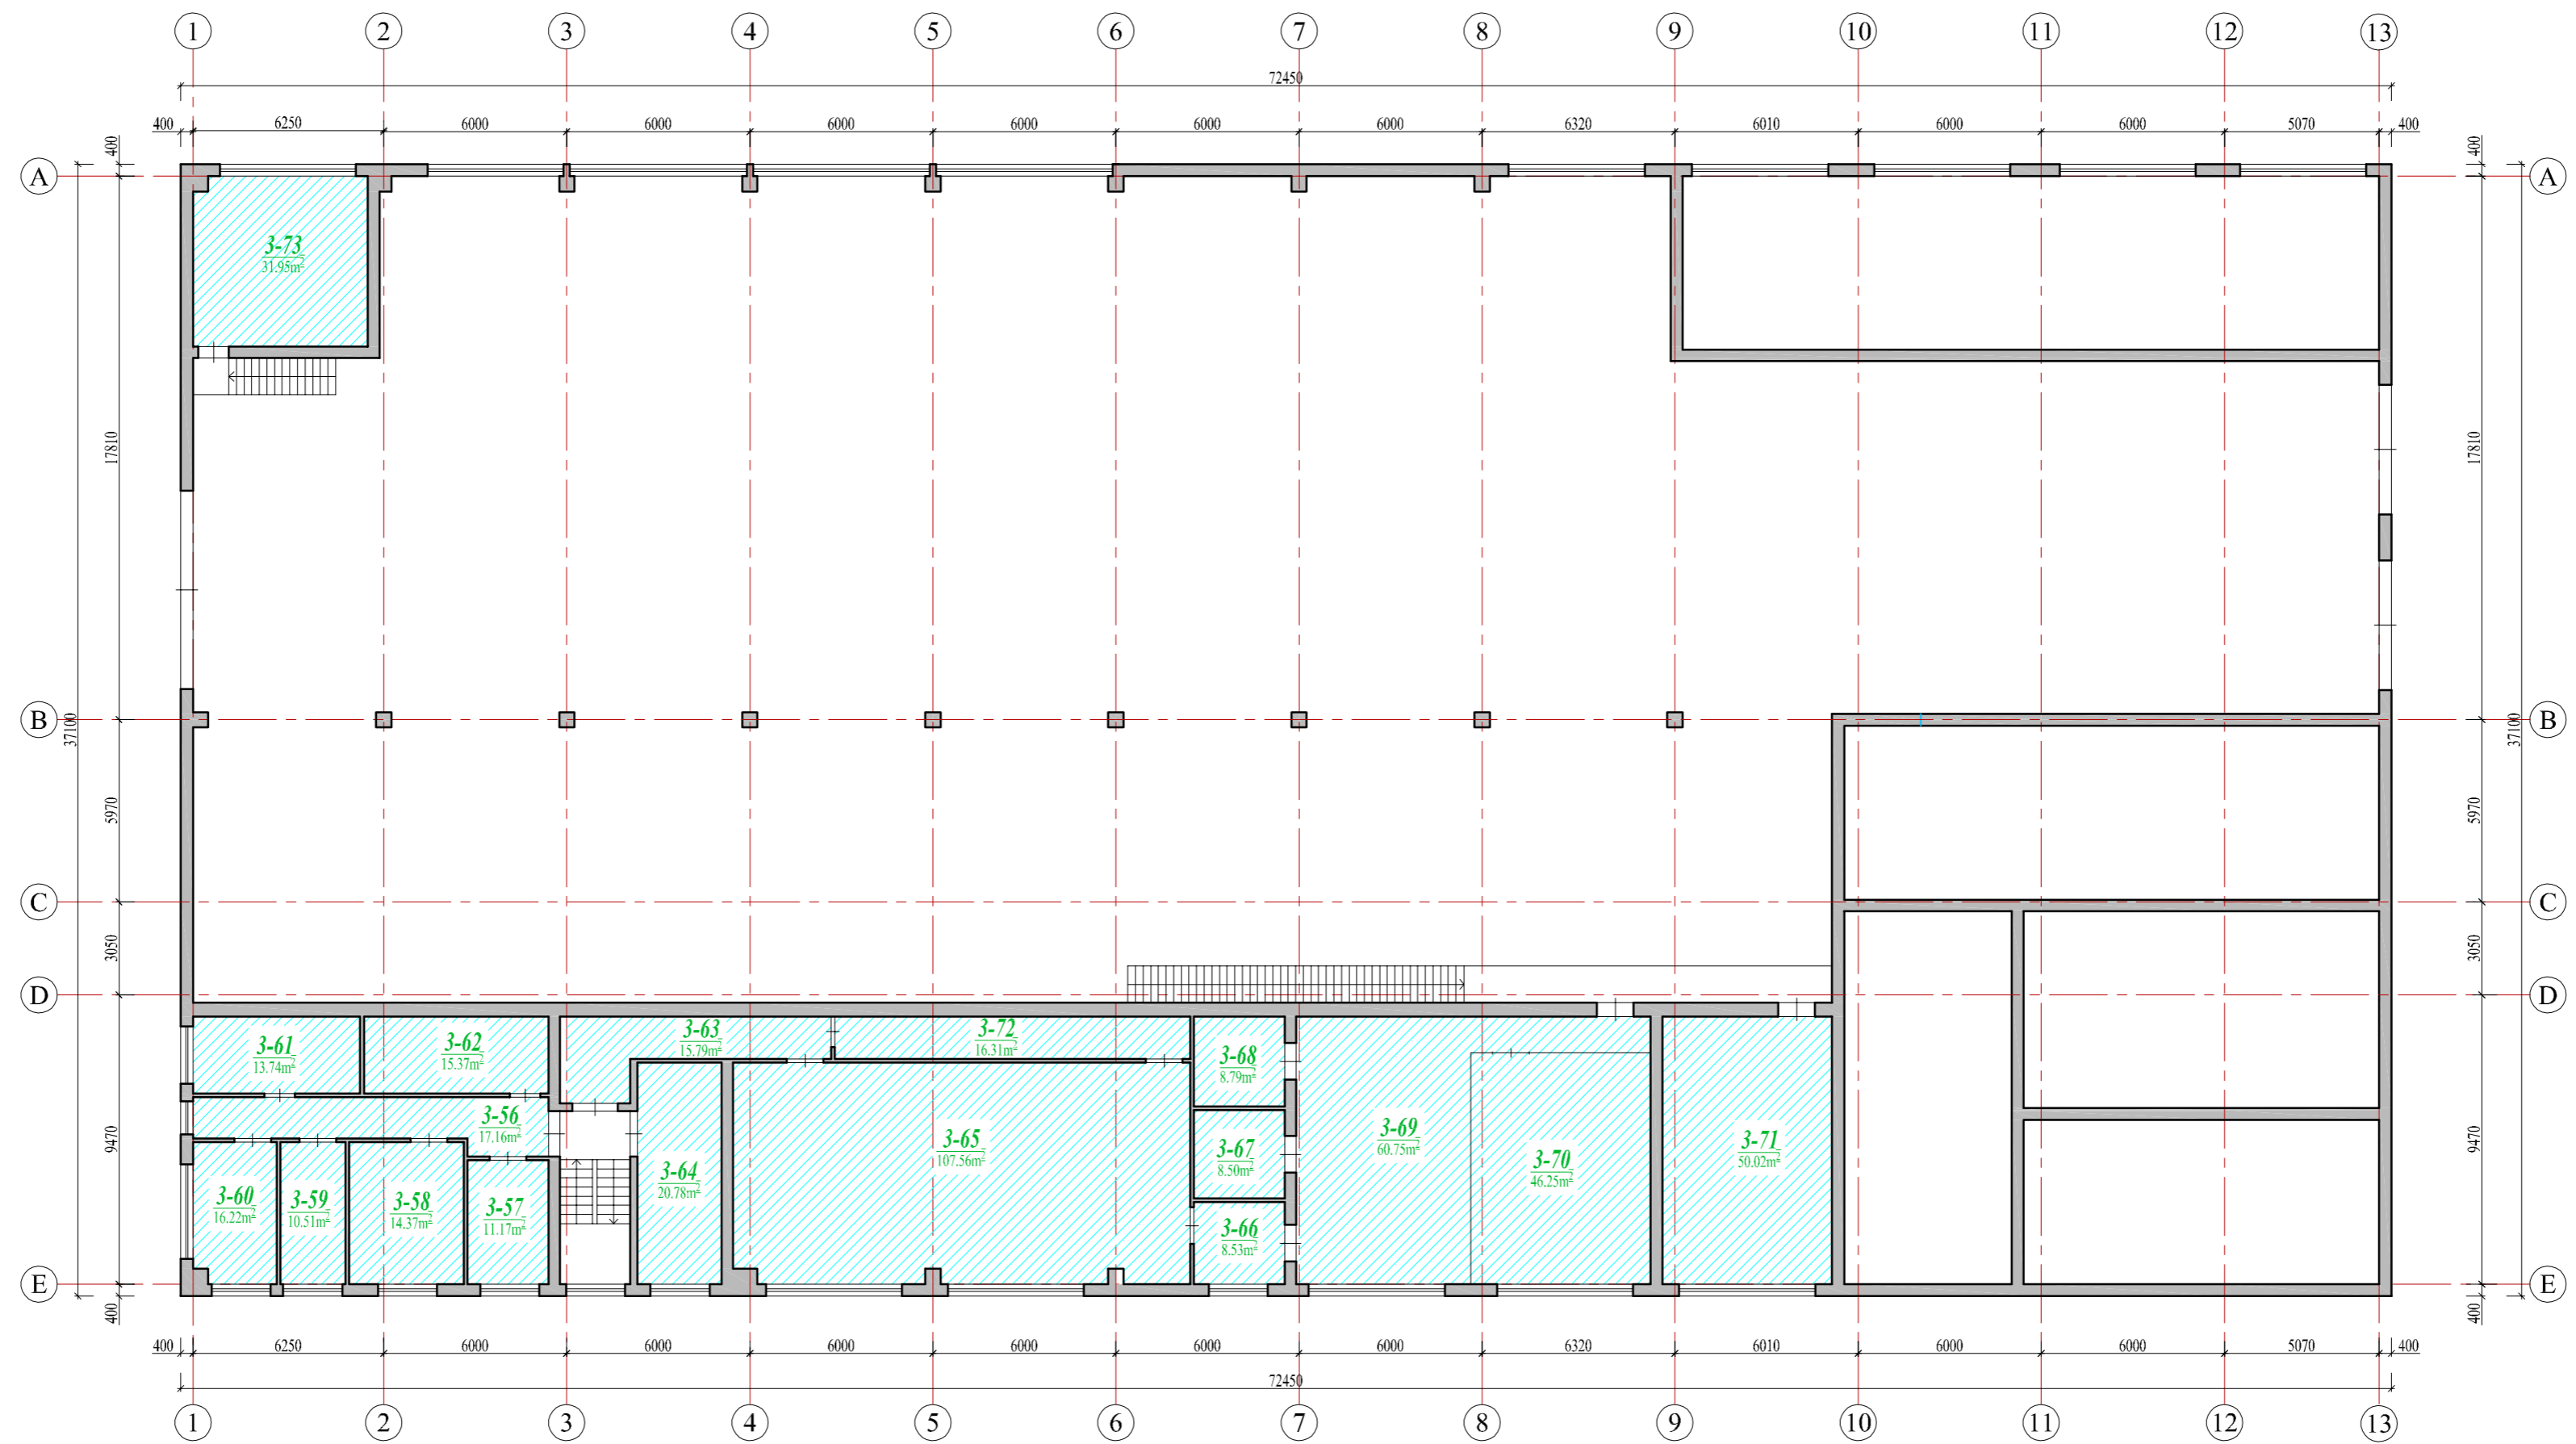

TREČIO AUKŠTO PATALPŲ EKSPLIKACIJA

| Patalpos Nr. | Pavadinimas | Mato vnt. | Kiekis |
|--|-------------|-----------|--------|
| 3-56 | Koridorius | m² | 17.16 |
| 3-57 | Patalpa | m² | 11.17 |
| 3-58 | Patalpa | m² | 14.37 |
| 3-59 | Patalpa | m² | 10.51 |
| 3-60 | Patalpa | m² | 16.22 |
| 3-61 | Patalpa | m² | 13.74 |
| 3-62 | Patalpa | m² | 15.37 |
| 3-63 | Koridorius | m² | 15.79 |
| 3-64 | Patalpa | m² | 20.78 |
| 3-65 | Patalpa | m² | 107.56 |
| 3-66 | Patalpa | m² | 8.53 |
| 3-67 | Patalpa | m² | 8.50 |
| 3-68 | Patalpa | m² | 8.79 |
| 3-69 | Patalpa | m² | 60.75 |
| 3-70 | Patalpa | m² | 46.25 |
| 3-71 | Patalpa | m² | 50.02 |
| 3-72 | Koridorius | m² | 16.31 |
| 3-73 | Patalpa | m² | 31.95 |
| Pagrindinis trečio aukšto patalpų plotas | | m² | 473.77 |
| Bendras trečio aukšto patalpų plotas | | m² | 473.77 |

SUTARTINIAI ŽYMĖJIMAI:

- esamos sienos ir pertvaros
- 7.9 sandėliavimo paskirties patalpos
- 7.2 administracinės paskirties patalpos
- 7.4 paslaugų paskirties patalpos
- užtaisomos angos ir sienos

| | | | |
|---|--|---|-------------------------|
| 0 | 2022-03 | Laidos statusas. Keitimo priežastis (jei taikoma). | |
| Laida | Išleidimo data | | |
| Atestato Nr. | Adresas: Viganų Skisų g. 37A, Buožėnai, LT-88437 Telsių r. Mob. tel.: +370 620 97 394 el. paštas: andrius.zilins@gmail.com | OBJEKTAS | |
| | | Administracinio - pastato (7.2) (unik. Nr.: 7897-4006-9010) paskirties keitimo iš administracinės paskirties į sandėliavimo paskirties (7.9) pastatą su administracinėmis (7.2) ir paslaugų (7.4) paskirties patalpomis, atliekant pastato paprasto remonto darbus, Pramonės g. 9A, Telsiai, projektas Žemės sklypo kadastrinis Nr.: 7868/0002:5, Telsių m. k.v. | |
| 34849 | PV | A. Žilius | 2022.03 |
| BREŽIŪNYS | | Mastelis Laida | |
| TREČIO AUKŠTO PLANAS (po paskirties pakeitimo) | | 1:200 0 | |
| LT | Statytojas S. J. | | DOKUMENTO ŽYMUO |
| | Statinio kat. | Ypatingas statinys | MB/SP-22/03-06-PP-BD-06 |
| | Statybos rūšis | Paskirties keitimas | |
| | | Lapas Lapų | 1 1 |