


- 01. PROJEKTUOJAMAS PREKYBINĖS PASKIRTIES PASTATAS Nr.: "1"
- 02. PROJEKTUOJAMAS PREKYBINĖS PASKIRTIES PASTATAS Nr.: "2"
- 03. PROJEKTUOJAMAS PREKYBINĖS PASKIRTIES PASTATAS Nr.: "3"
- 04. PROJEKTUOJAMAS PREKYBINĖS PASKIRTIES PASTATAS Nr.: "4"

PREKYBA STATYBINĖMIS MEDŽIAGOMIS

	Įregistruota sklypo riba
	Susisiekimo ir inžinerinių tinklų koridorių teritorijos
	Registruojami du tarnaujantys visiems servitutai 135m ² +150m ²
	Įėjimas į pastatą
	Įvažiavimas į sklypą ir sklype judėjimo schema
	PROJEKTUOJAMA ASFALTO DANGA PRAVAŽIAVIMUI
	PROJEKTUOJAMA TRINKELIŲ KIEMO DANGA
	ŽELDYNŲ PLOTAS
	Automobilių stovėjimo vietos
	Žmonių su negalia automobilių parkavimas
	Projektuojami neregulių ir silpnaregių įspėjamieji paviršiai Lygiagrečios juostelės (4 - 5 mm aukščio, 20 - 25 mm pločio, išdėstytos kas 40 - 60 mm), skirtos judėjimo krypčiai ar krypties pasikeitimui pažymėti; - apvalūs kauburėliai (kauburėlių skersmuo 20 25 mm, aukštis 4 - 5 mm, atstumai tarp centrų 60 mm), skirti išpėti apie priekyje esančius aukščio pasikeitimus (laiptus arba pandusus). Pastatų vidaus įspėjamieji paviršiai nuo gretimų paviršių turi skirtis savo kietumu, tampaumu ar garsu, sklandančiu nuo jų paviršius.

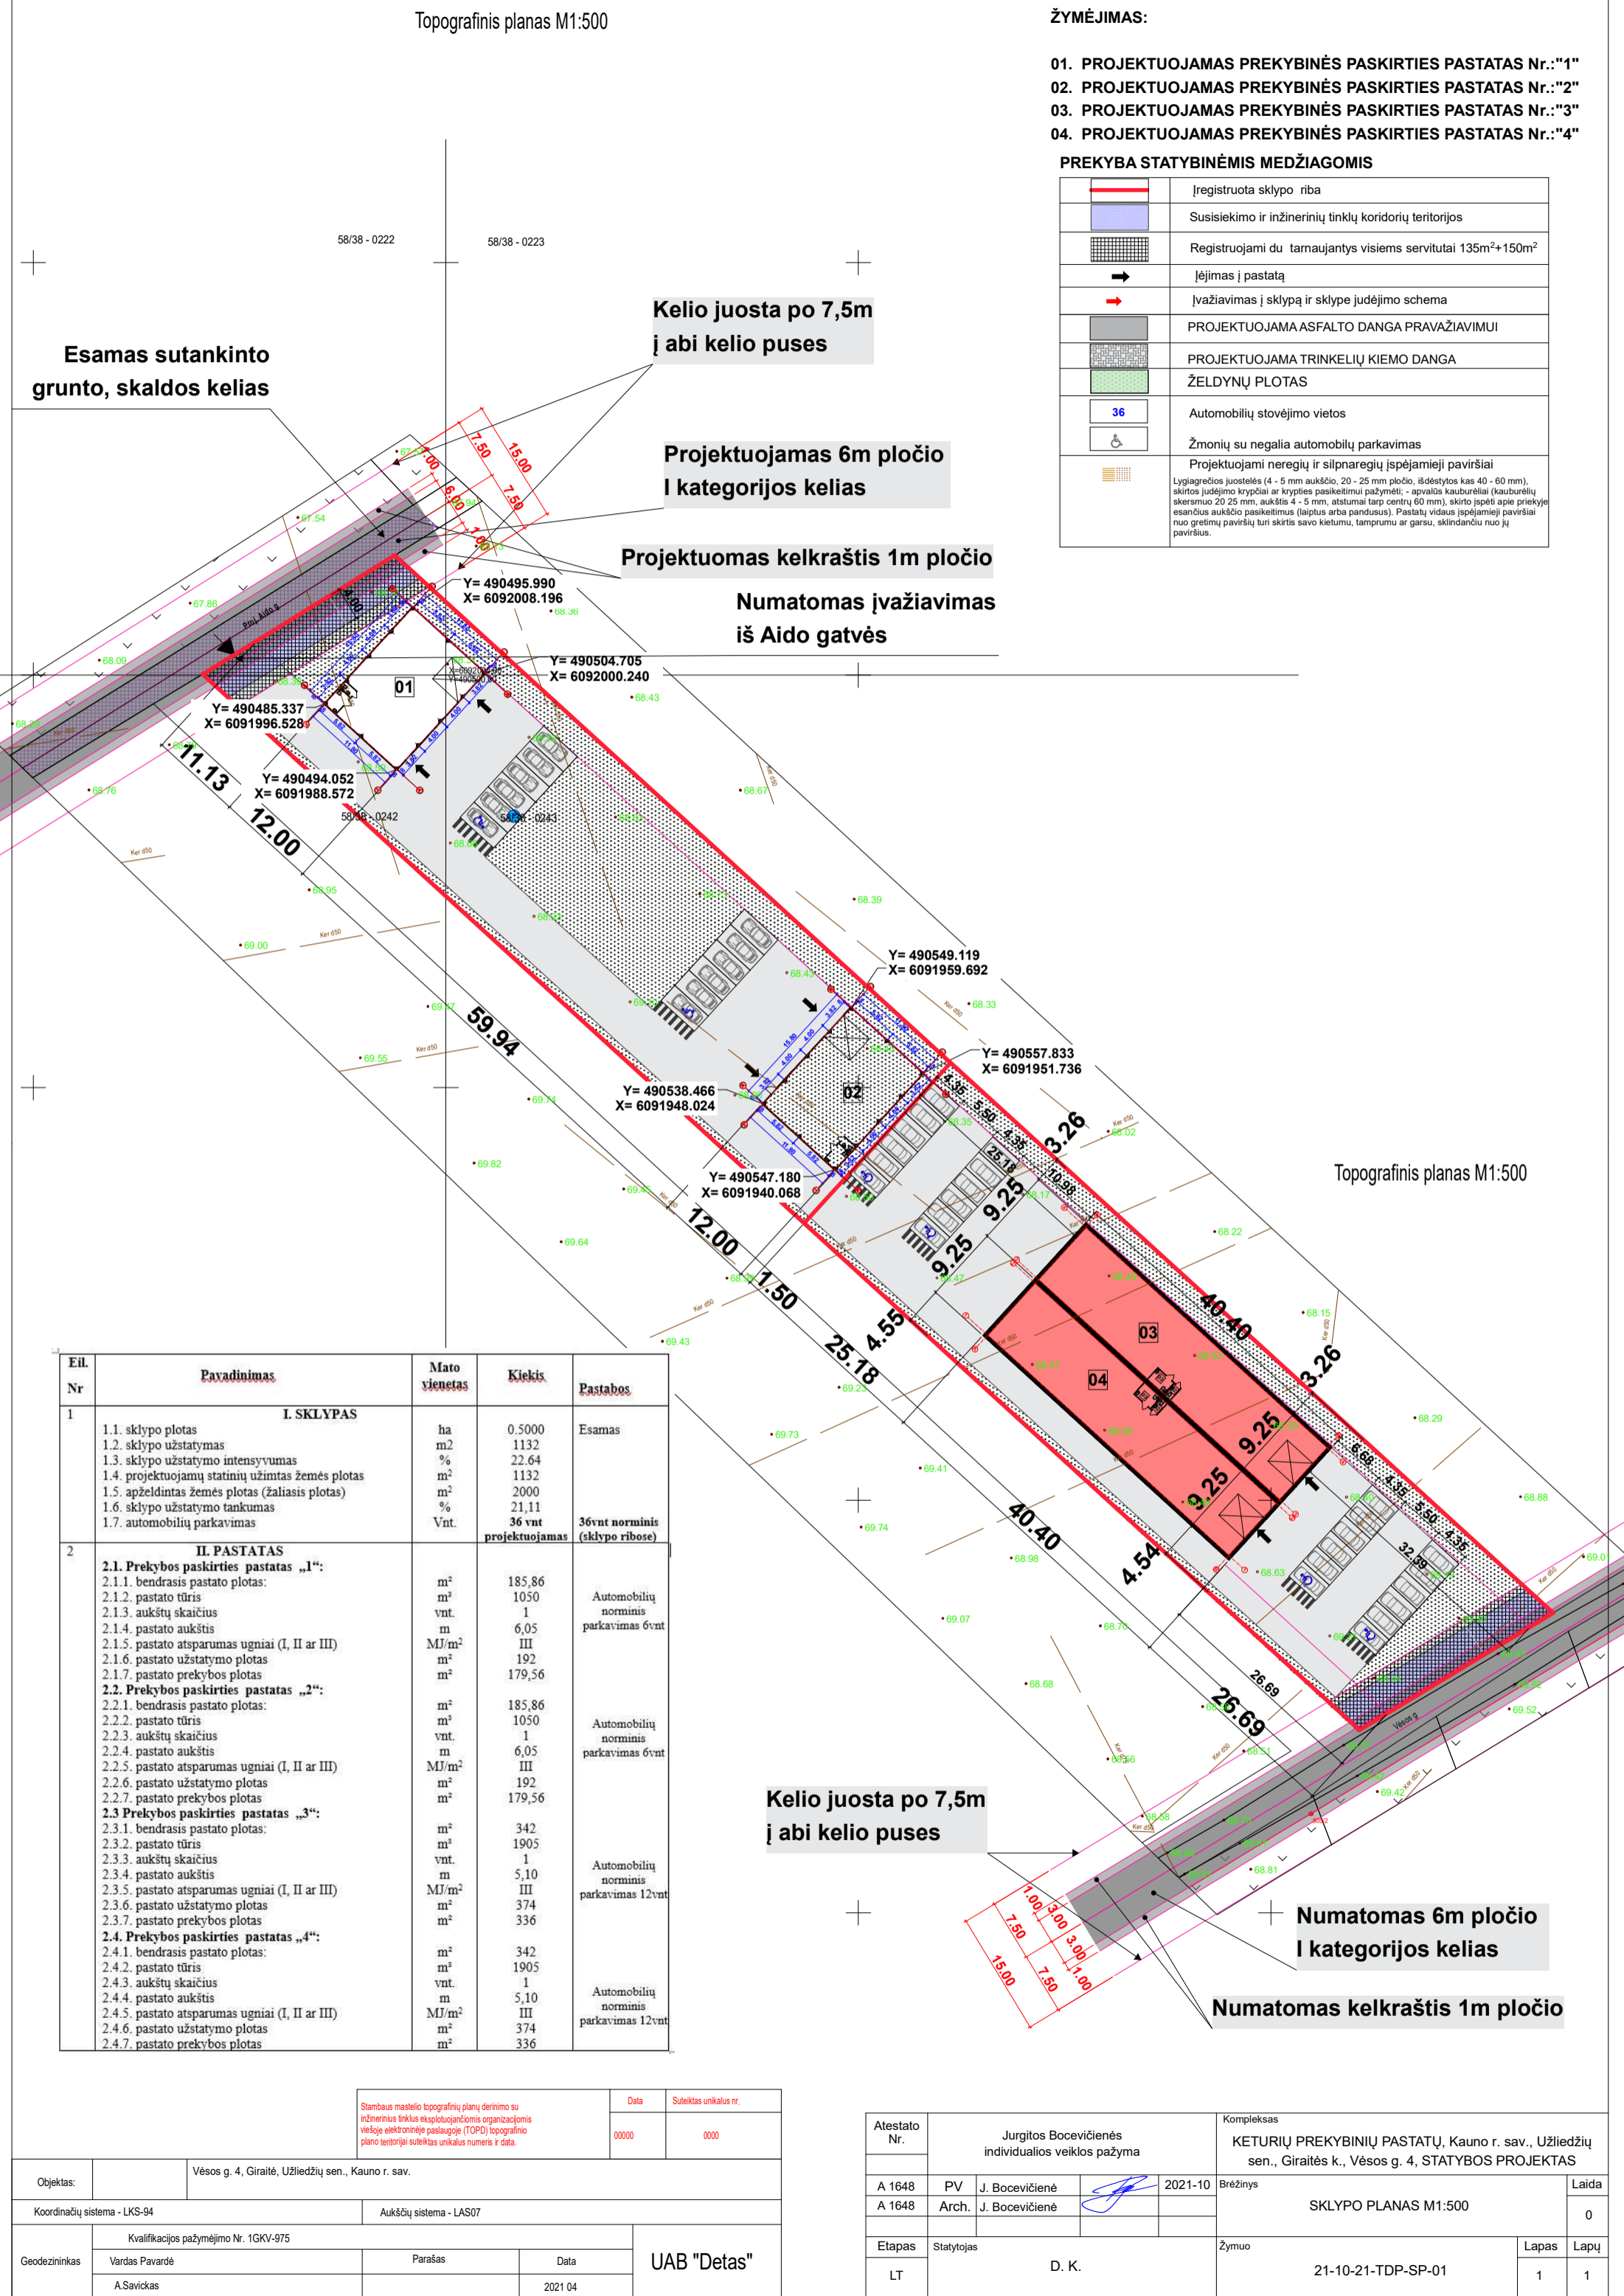

Eil. Nr	Pavadinimas	Mato vienetas	Kiekis	Pastabos
1	I. SKLYPAS			
	1.1. sklypo plotas	ha	0.5000	Esamas
	1.2. sklypo užstatymas	m ²	1132	
	1.3. sklypo užstatymo intensyvumas	%	22.64	
	1.4. projektuojamų statinių užimtas žemės plotas	m ²	1132	
	1.5. apželdintas žemės plotas (žalialis plotas)	m ²	2000	
	1.6. sklypo užstatymo tankumas	%	21,11	
1.7. automobilių parkavimas	Vnt.	36 vnt		
2	II. PASTATAS			
	2.1. Prekybos paskirties pastatas „1“:			
	2.1.1. bendrasis pastato plotas:	m ²	185,86	Automobilių norminis parkavimas 6vnt
	2.1.2. pastato tūris	m ³	1050	
	2.1.3. aukštų skaičius	vnt.	1	
	2.1.4. pastato aukštis	m	6,05	
	2.1.5. pastato atsparumas ugniai (I, II ar III)	MJ/m ²	III	
	2.1.6. pastato užstatymo plotas	m ²	192	
	2.1.7. pastato prekybos plotas	m ²	179,56	
	2.2. Prekybos paskirties pastatas „2“:			
	2.2.1. bendrasis pastato plotas:	m ²	185,86	Automobilių norminis parkavimas 6vnt
	2.2.2. pastato tūris	m ³	1050	
	2.2.3. aukštų skaičius	vnt.	1	
	2.2.4. pastato aukštis	m	6,05	
	2.2.5. pastato atsparumas ugniai (I, II ar III)	MJ/m ²	III	
	2.2.6. pastato užstatymo plotas	m ²	192	
	2.2.7. pastato prekybos plotas	m ²	179,56	
	2.3 Prekybos paskirties pastatas „3“:			
	2.3.1. bendrasis pastato plotas:	m ²	342	Automobilių norminis parkavimas 12vnt
	2.3.2. pastato tūris	m ³	1905	
	2.3.3. aukštų skaičius	vnt.	1	
	2.3.4. pastato aukštis	m	5,10	
	2.3.5. pastato atsparumas ugniai (I, II ar III)	MJ/m ²	III	
	2.3.6. pastato užstatymo plotas	m ²	374	
	2.3.7. pastato prekybos plotas	m ²	336	
	2.4. Prekybos paskirties pastatas „4“:			
	2.4.1. bendrasis pastato plotas:	m ²	342	Automobilių norminis parkavimas 12vnt
	2.4.2. pastato tūris	m ³	1905	
2.4.3. aukštų skaičius	vnt.	1		
2.4.4. pastato aukštis	m	5,10		
2.4.5. pastato atsparumas ugniai (I, II ar III)	MJ/m ²	III		
2.4.6. pastato užstatymo plotas	m ²	374		
2.4.7. pastato prekybos plotas	m ²	336		

Kelio juosta po 7,5m į abi kelio puses

Numatomas 6m pločio I kategorijos kelias


Numatomas kelkraštis 1m pločio

Stambaus mastelio topografinių planų derinimo su inžinerinius tinklus eksploatuojančioms organizacijoms viešojoje elektroninėje paslaugoje (TOPD) topografinio plano teritorijai suteiktas unikalus numeris ir data.

Data	Suteiktas unikalus nr.
00000	0000

Objektas:	Vėsos g. 4, Giraitė, Užliedžių sen., Kauno r. sav.
Koordinacijų sistema - LKS-94	Aukštųjų sistema - LAS07
Geodezininkas:	Kvalifikacijos pažymėjimo Nr. 1GKV-975
Vardas Pavardė	Parašas
A.Savickas	2021 04
UAB "Detas"	


Atestato Nr.	Jurgitos Bocevičienės individualios veiklos pažyma			Kompleksas	
A 1648	PV	J. Bocevičienė	2021-10	KETURIŲ PREKYBINIŲ PASTATŲ, Kauno r. sav., Užliedžių sen., Giraitės k., Vėsos g. 4, STATYBOS PROJEKTAS	
A 1648	Arch.	J. Bocevičienė		Brėžinys	Laida
				SKLYPO PLANAS M1:500	
Etapas		Statytojas	Žymuo	Lapas	Lapų
LT		D. K.	21-10-21-TDP-SP-01	1	1

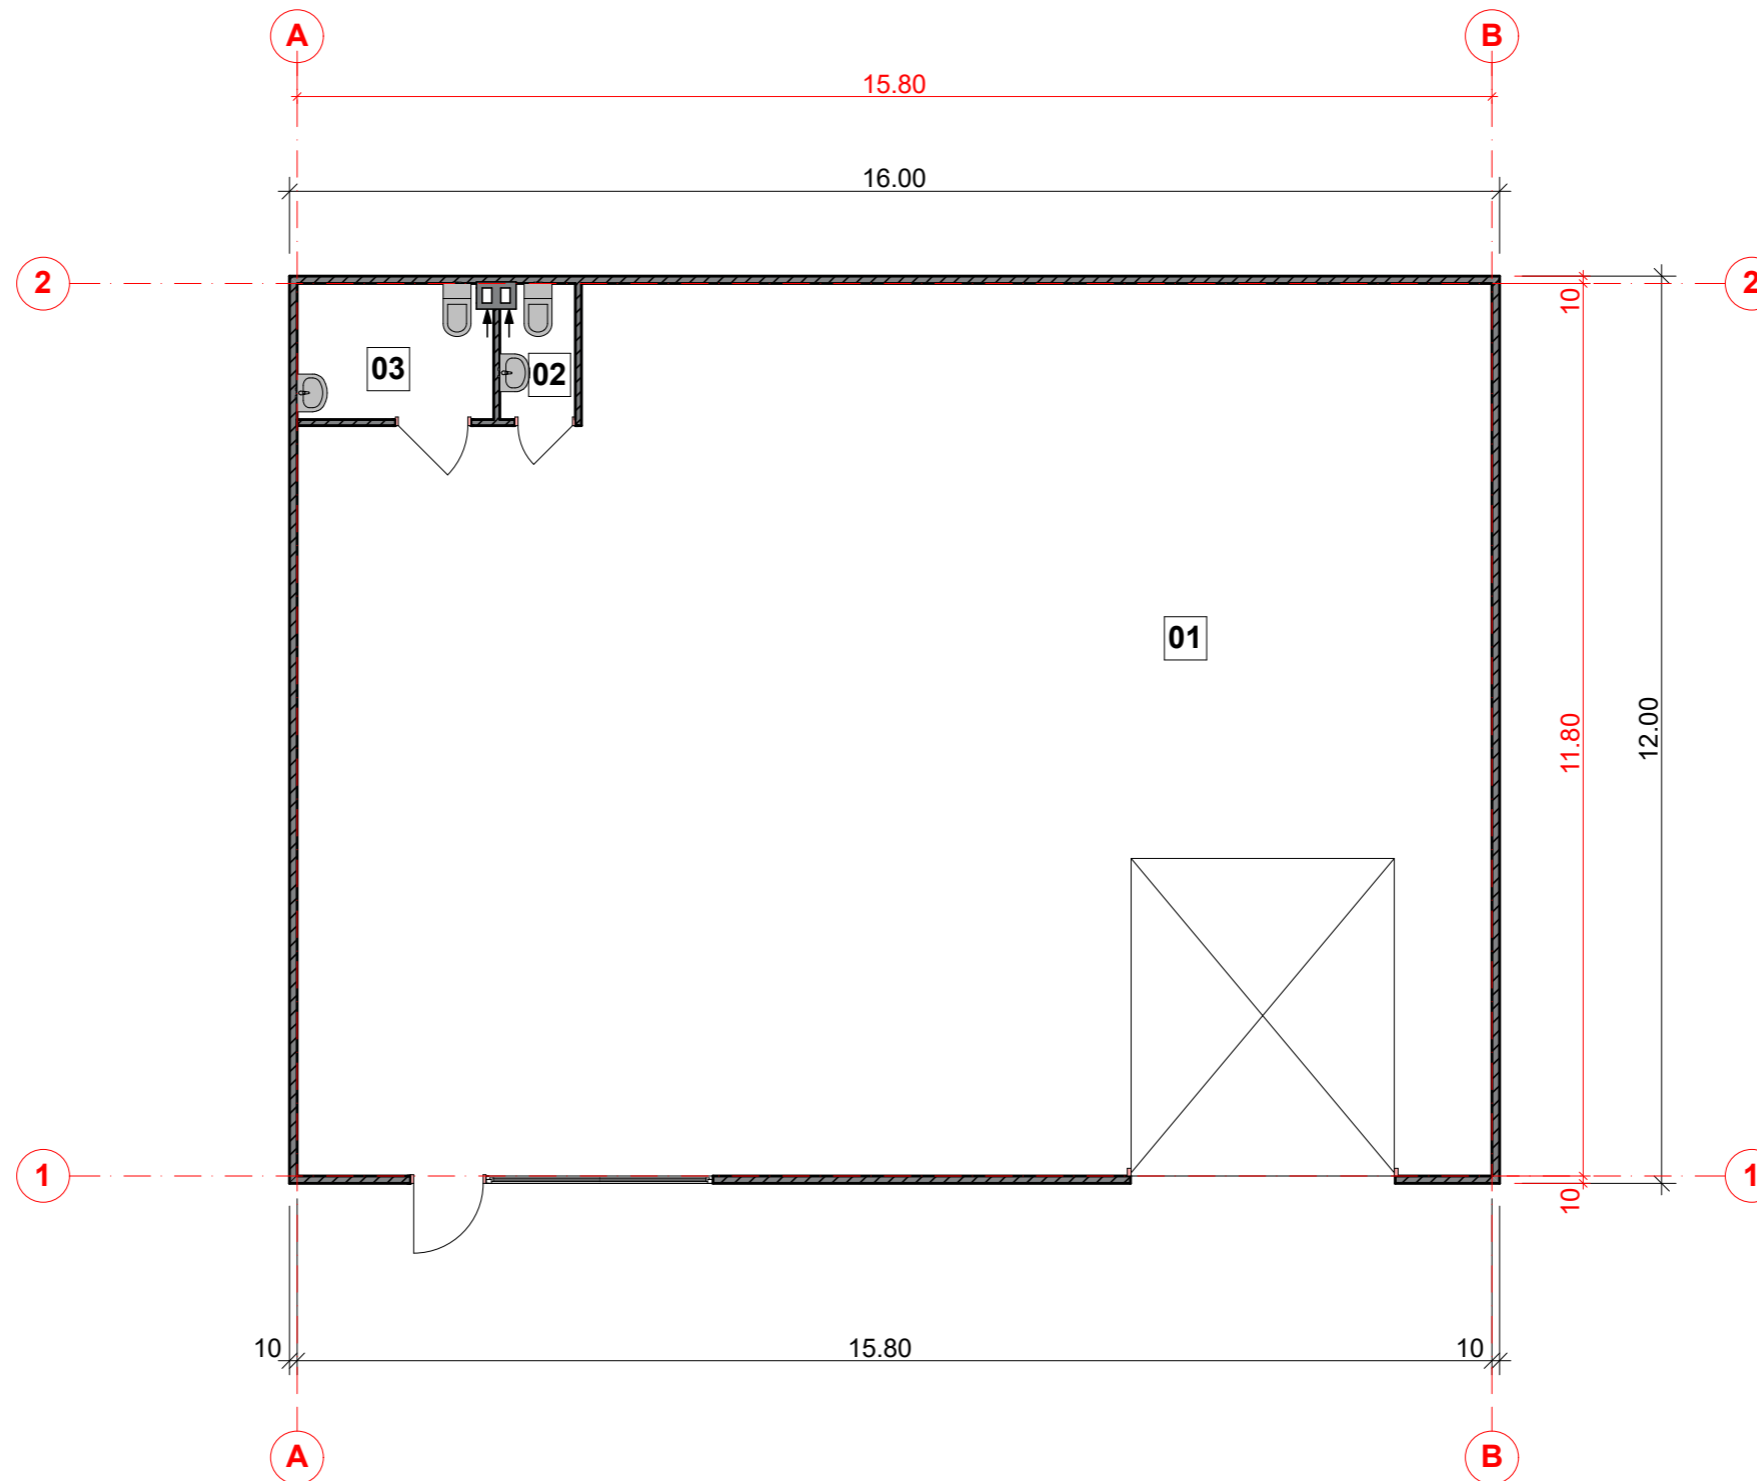



**PREKYBINIO PASTATO Nr.:"1"
PATALPŲ EKSPLIKACIJA:**


Nr.Plane	Patalpos pavadinimas	Plotas
01.	Prekybinė patalpa	179.37 m ²
02.	Vyrų WC	1.80 m ²
03.	Neįgaliųjų ir moterų WC	4.68 m ²
Bendras aukšto plotas:		185,85 m ²




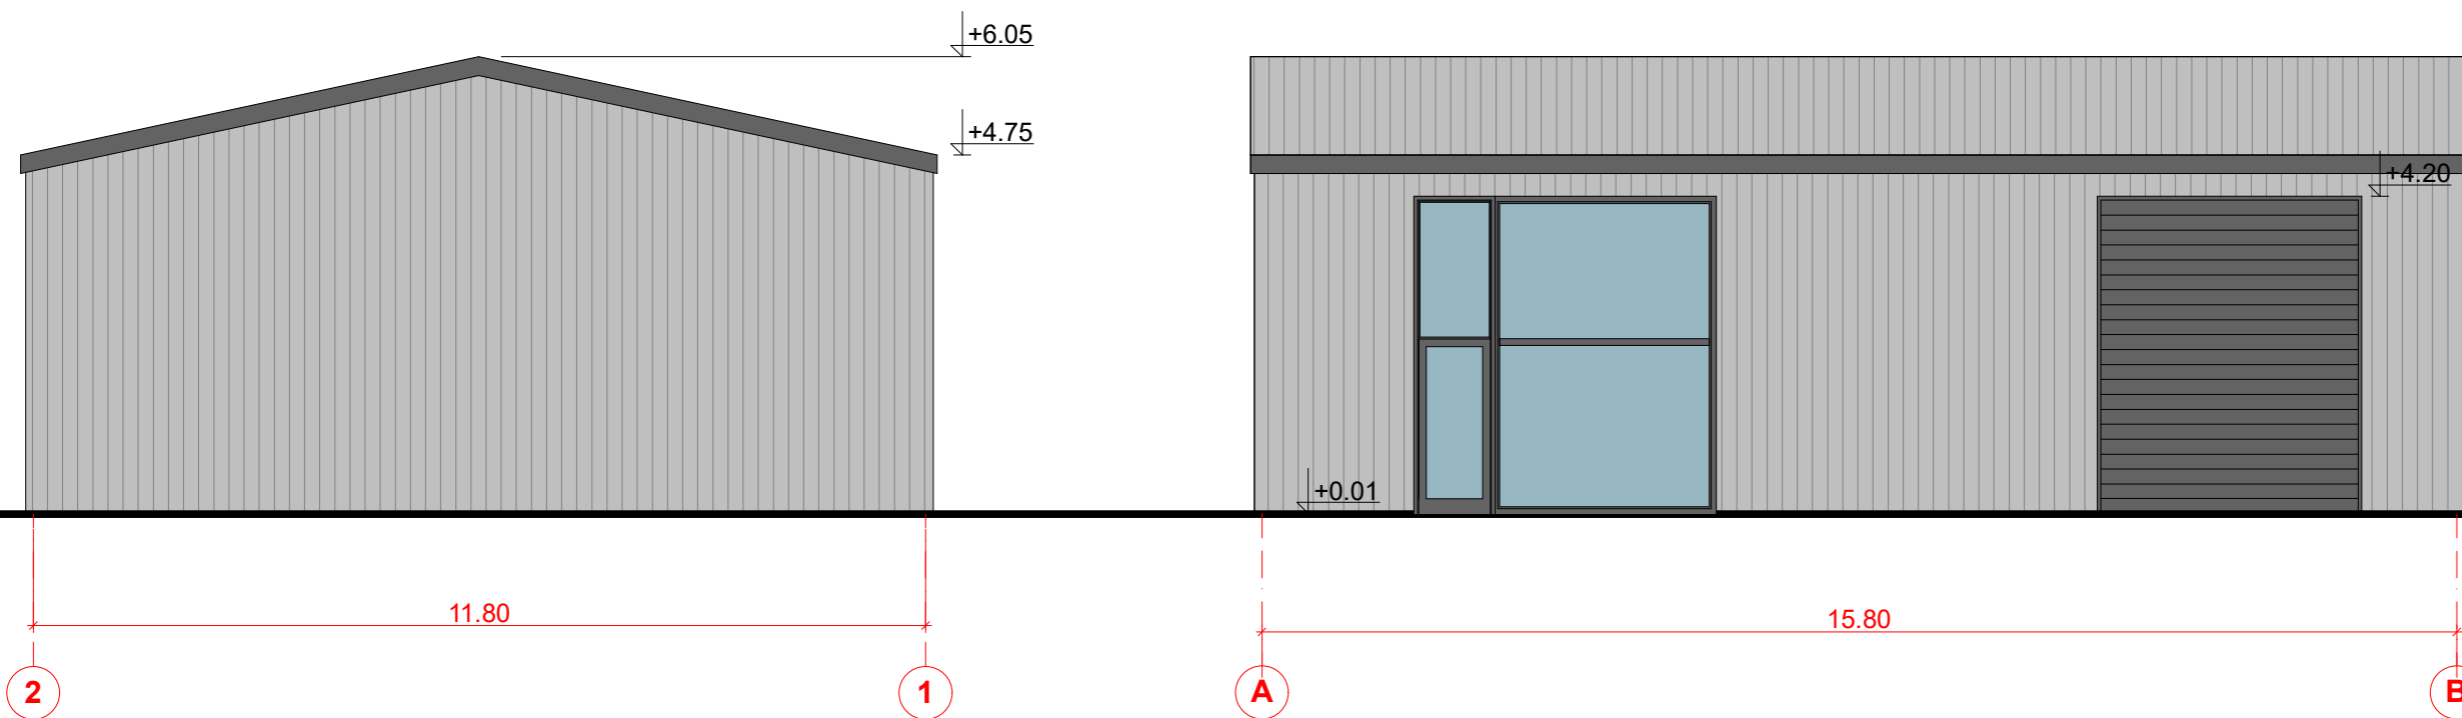
Atestato Nr.	Jurgitos Bocevičienės individualios veiklos pažyma				Kompleksas KETURIŲ PREKYBINIŲ PASTATŲ, Kauno r. sav., Užliedžių sen., Giraitės k., Vėsos g. 4, STATYBOS PROJEKTAS			
A 1648	PV	J. Bocevičienė		2021-10	Brėžinys	PREKYBINIO PASTATO NR. 1 AUKŠTO PLANAS M1:100	Laida	
A 1648	Arch.	J. Bocevičienė					0	
Etapas	Statytojas				Žymuo	21-10-21-TDP-SA-01	Lapas	Lapų
LT	D. K.						1	1




 Stogo danga -rekomenduojama RUUKKI DAUGIASLUOKSNĖS PLOKŠTĖS SP2C E-PIR, SKIRTOS STOGAMS. spalva RAL 7016 Anthracite grey


 Sienų danga rekomanduojama RUUKKI DAUGIASLUOKSNĖS PLOKŠTĖS SP2D X-PIR SKIRTOS IŠORINĖMS SIENOMS 80mm storio spalva RAL 7016 Anthracite grey

Atestato Nr.	Jurgitos Bocevičienės individualios veiklos pažyma				Kompleksas KETURIŲ PREKYBINIŲ PASTATŲ, Kauno r. sav., Užliedžių sen., Giraitės k., Vėsos g. 4, STATYBOS PROJEKTAS		
A 1648	PV	J. Bocevičienė		2021-10	Brėžinys PREKYBINIO PASTATO NR. 1 FASADAI M1:100	Laida	0
A 1648	Arch.	J. Bocevičienė					
Etapas	Statytojas D. K.				Žymuo 21-10-21-TDP-SA-01	Lapas	Lapų
LT						1	1

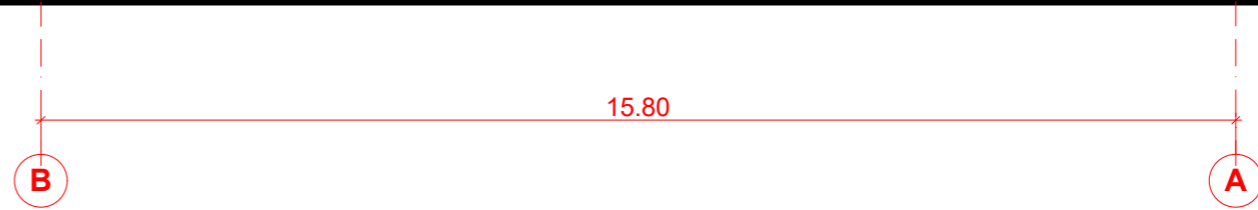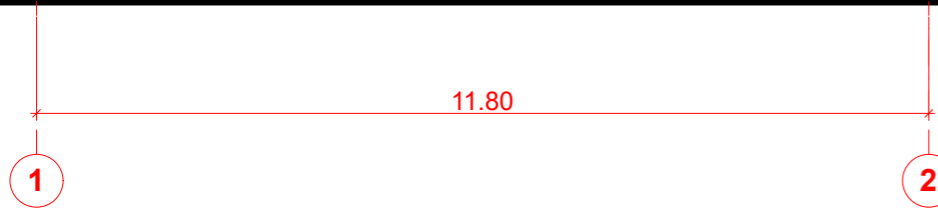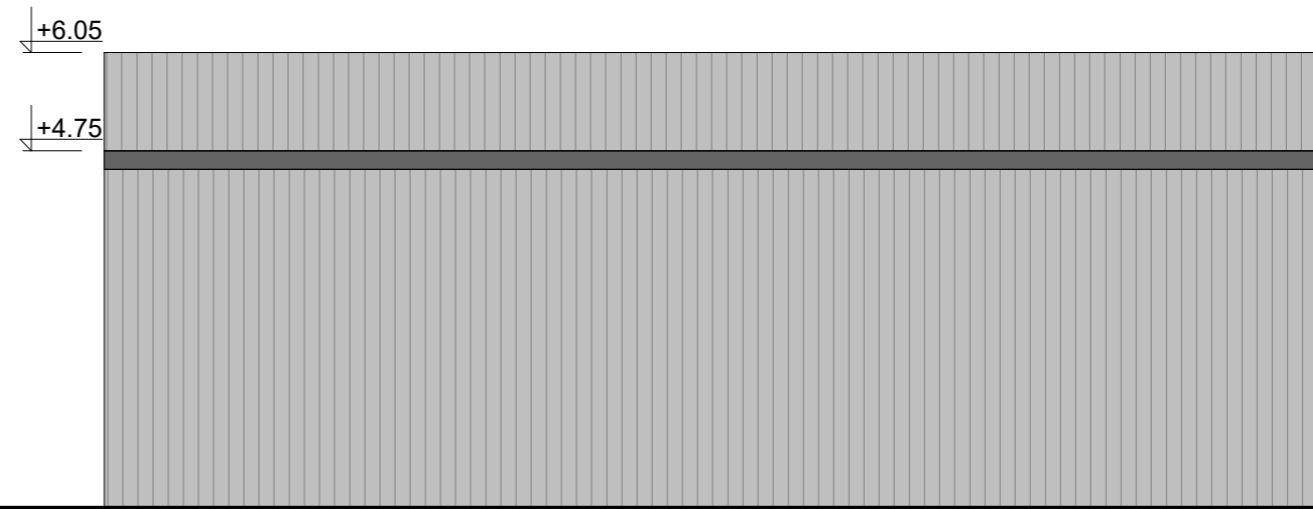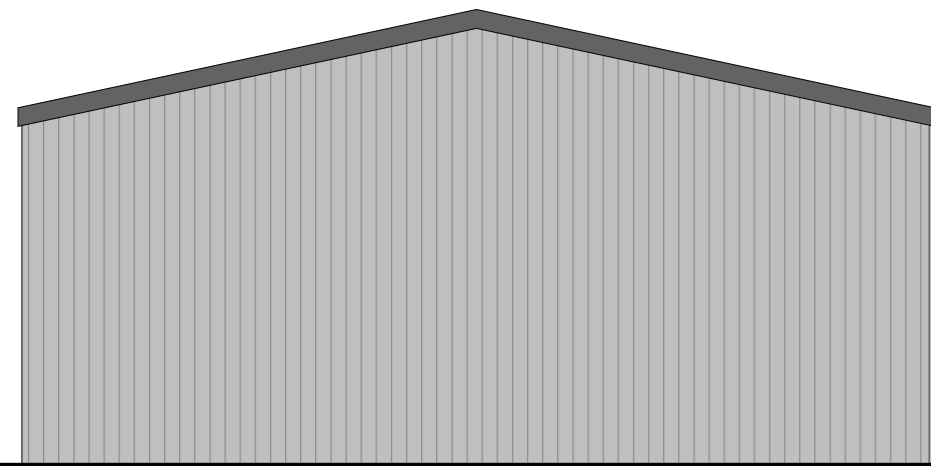



Stogo danga -rekomenduojama RUUKKI DAUGIASLUOKSNĖS PLOKŠTĖS SP2C E-PIR, SKIRTOS STOGAMS. spalva RAL 7016 Anthracite grey





Sienų danga rekomanduojama RUUKKI DAUGIASLUOKSNĖS PLOKŠTĖS SP2D X-PIR SKIRTOS IŠORINĖMS SIENOMS 80mm storio spalva RAL 7016 Anthracite grey

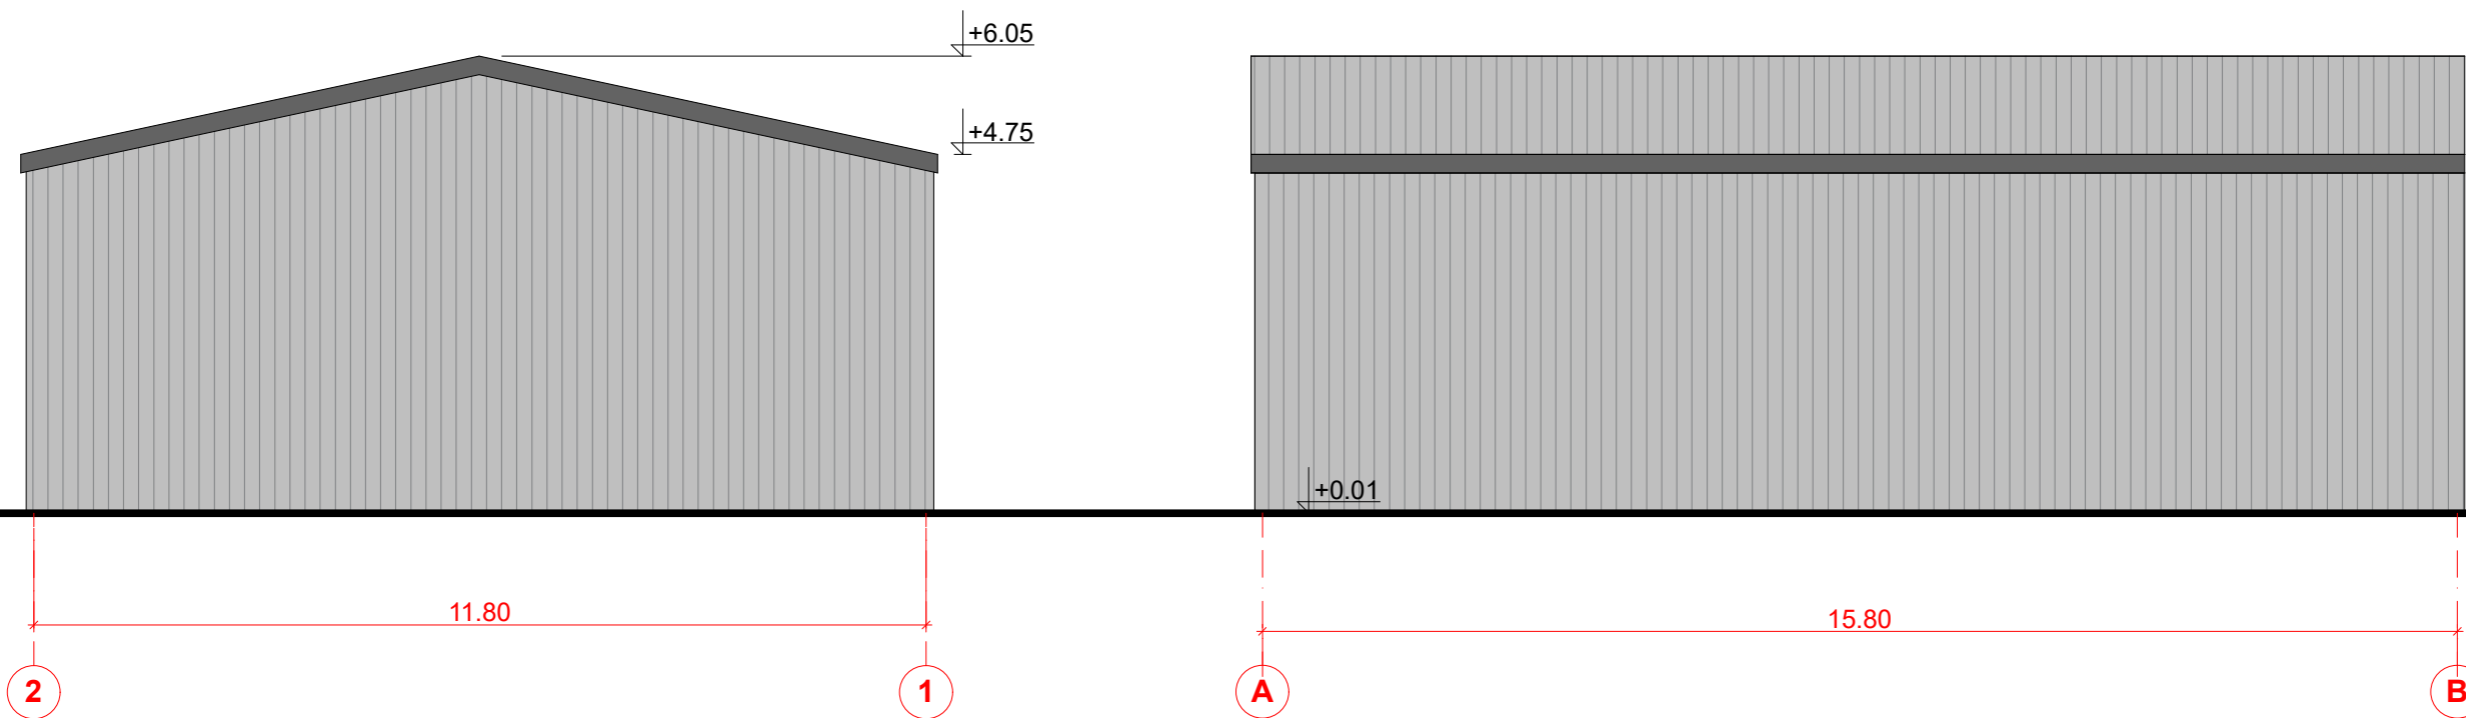
Atestato Nr.	Jurgitos Bocevičienės individualios veiklos pažyma				Kompleksas KETURIŲ PREKYBINIŲ PASTATŲ, Kauno r. sav., Užliedžių sen., Giraitės k., Vėsos g. 4, STATYBOS PROJEKTAS			
A 1648	PV	J. Bocevičienė		2021-10	Brėžinys	PREKYBINIO PASTATO NR. 1 FASADAI M1:100	Laida	0
A 1648	Arch.	J. Bocevičienė						
Etapas	Statytojas				Žymuo		Lapas	Lapų
LT	D. K.				21-10-21-TDP-SA-01		1	1




 Stogo danga -rekomenduojama RUUKKI DAUGIASLUOKSNĖS PLOKŠTĖS SP2C E-PIR, SKIRTOS STOGAMS. spalva RAL 7016 Anthracite grey


 Sienų danga rekomanduojama RUUKKI DAUGIASLUOKSNĖS PLOKŠTĖS SP2D X-PIR SKIRTOS IŠORINĖMS SIENOMS 80mm storio spalva RAL 7016 Anthracite grey


Atestato Nr.	Jurgitos Bocevičienės individualios veiklos pažyma				Kompleksas KETURIŲ PREKYBINIŲ PASTATŲ, Kauno r. sav., Užliedžių sen., Giraitės k., Vėsos g. 4, STATYBOS PROJEKTAS		
A 1648	PV	J. Bocevičienė		2021-10	Brėžinys	PREKYBINIO PASTATO NR. 2 FASADAI M1:100	Laida
A 1648	Arch.	J. Bocevičienė					0
Etapas	Statytojas				Žymuo	21-10-21-TDP-SA-01	Lapas
LT	D. K.						1

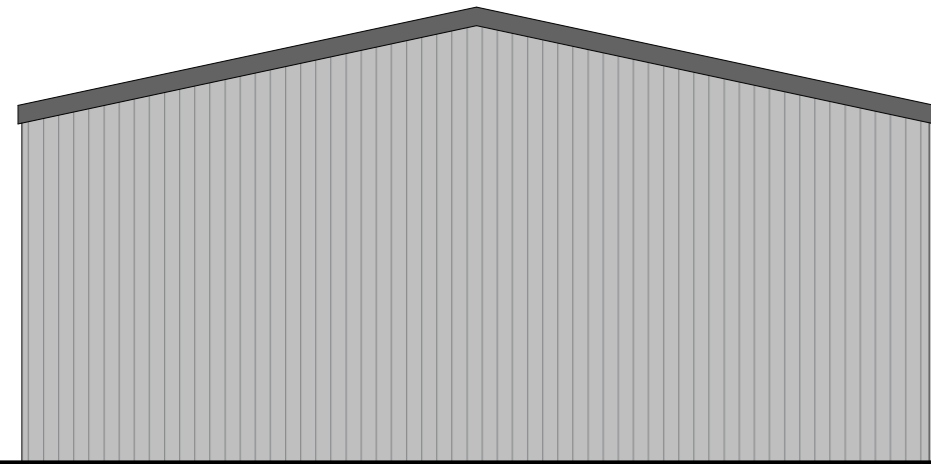

11.80

1

2

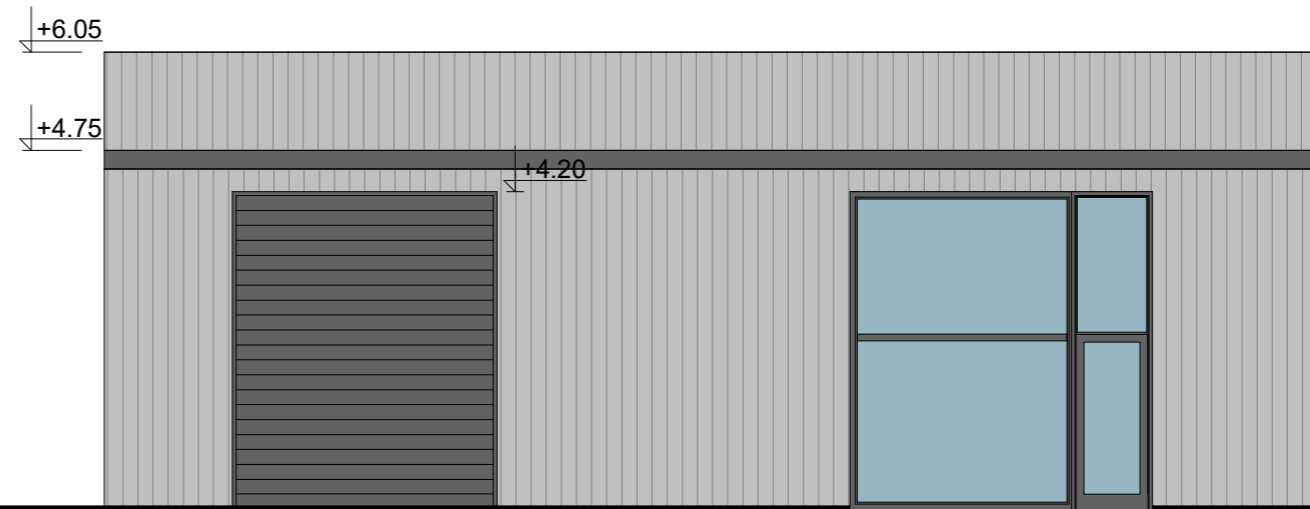

15.80

B

A




Stogo danga -rekomenduojama RUUKKI DAUGIASLUOKSNĖS PLOKŠTĖS SP2C E-PIR, SKIRTOS STOGAMS. spalva RAL 7016 Anthracite grey



Sienų danga rekomanduojama RUUKKI DAUGIASLUOKSNĖS PLOKŠTĖS SP2D X-PIR SKIRTOS IŠORINĖMS SIENOMS 80mm storio spalva RAL 7016 Anthracite grey

Atestato Nr.	Jurgitos Bocevičienės individualios veiklos pažyma				Kompleksas KETURIŲ PREKYBINIŲ PASTATŲ, Kauno r. sav., Užliedžių sen., Giraitės k., Vėsos g. 4, STATYBOS PROJEKTAS			
A 1648	PV	J. Bocevičienė		2021-10	Brėžinys	PREKYBINIO PASTATO NR. 2 FASADAI M1:100	Laida	
A 1648	Arch.	J. Bocevičienė					0	
Etapas	Statytojas				Žymuo		Lapas	Lapų
LT	D. K.				21-10-21-TDP-SA-01		1	1

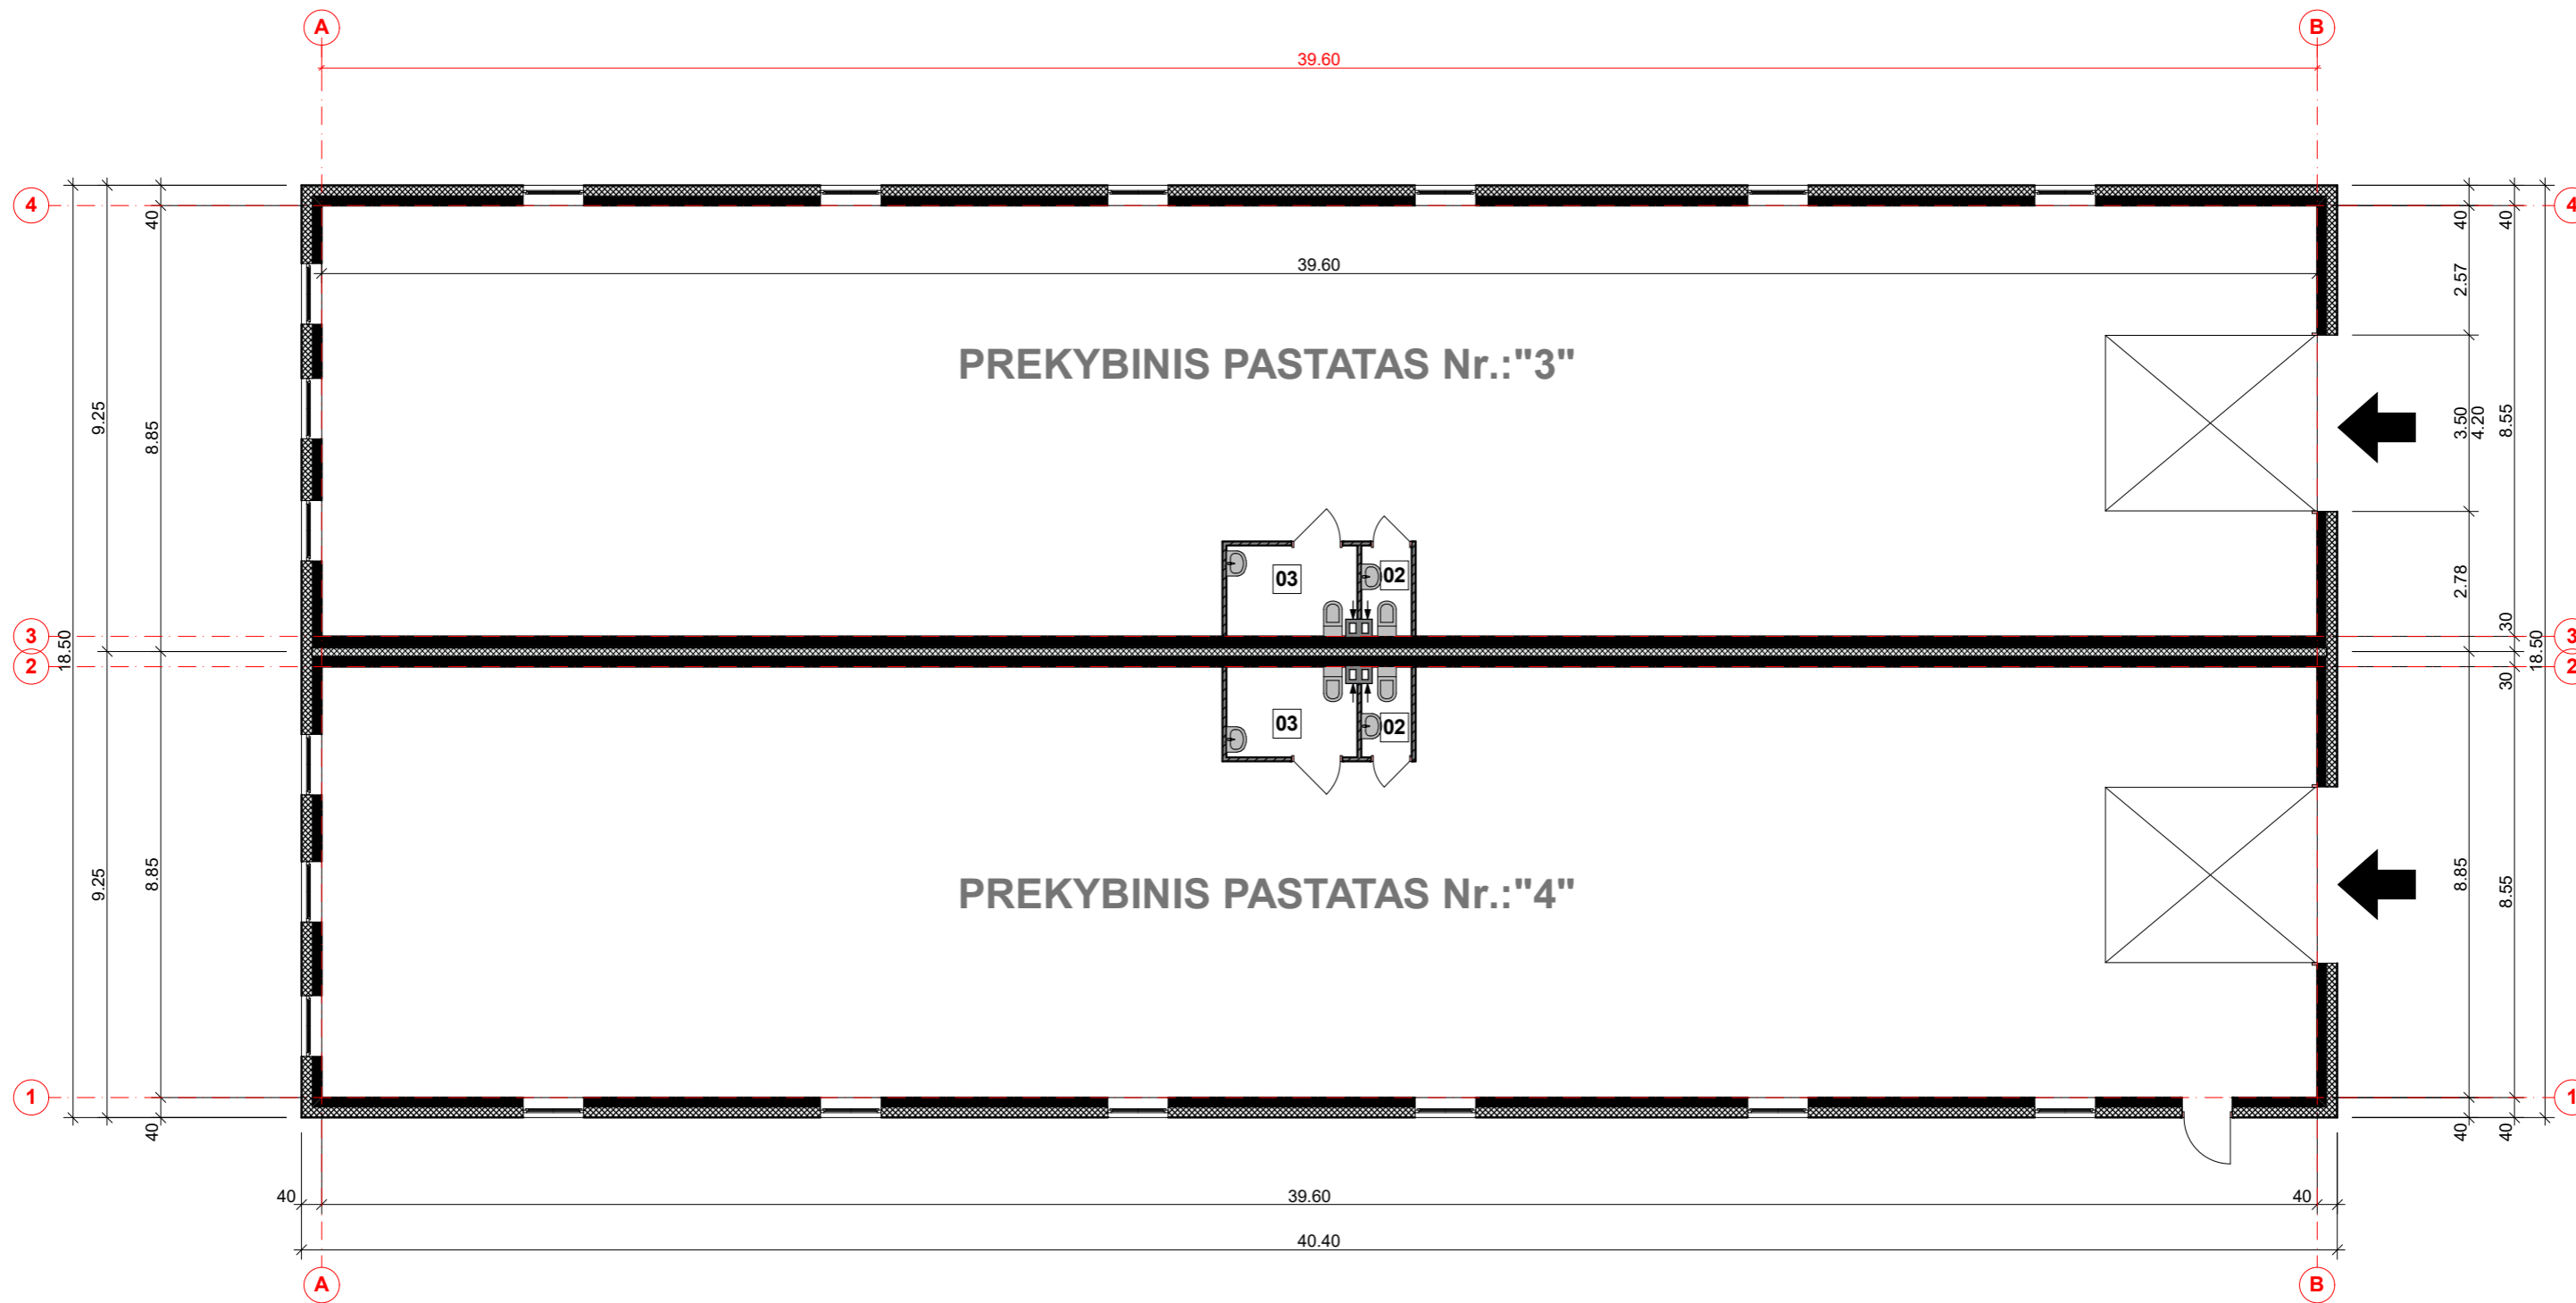


**PREKYBINIO PASTATO Nr.:\"3\"
PATALPŲ EKSPLIKACIJA:**

Nr.Plane	Patalpos pavadinimas	Plotas
01.	Sandėliavimo patalpa	331.32 m ²
02.	Vyrų WC	1.80 m ²
03.	Neįgaliųjų ir moterų WC	4.50 m ²
Bendras aukšto plotas:		337,62 m ²

**PREKYBINIO PASTATO Nr.:\"4\"
PATALPŲ EKSPLIKACIJA:**

Nr.Plane	Patalpos pavadinimas	Plotas
01.	Sandėliavimo patalpa	
02.	Vyrų WC	1.80 m ²
03.	Neįgaliųjų ir moterų WC	4.50 m ²
Bendras aukšto plotas:		337,62 m ²


Atestato Nr.	Jurgitos Bocevičienės individualios veiklos pažyma			Kompleksas KETURIŲ PREKYBINIŲ PASTATŲ, Kauno r. sav., Užiedžių sen., Giraitės k., Vėsos g. 4, STATYBOS PROJEKTAS		
A 1648	PV	J. Bocevičienė	2021-10	Brėžinys	PREKYBINIO PASTATO NR. 3 ir 4 AUKŠTO PLANAS M1:100	Laida
A 1648	Arch.	J. Bocevičienė				0
Etapas	Statytojas			Zymuo		Lapas
LT	D. K.			21-10-21-TDP-SA-01		Lapų
						1
						1

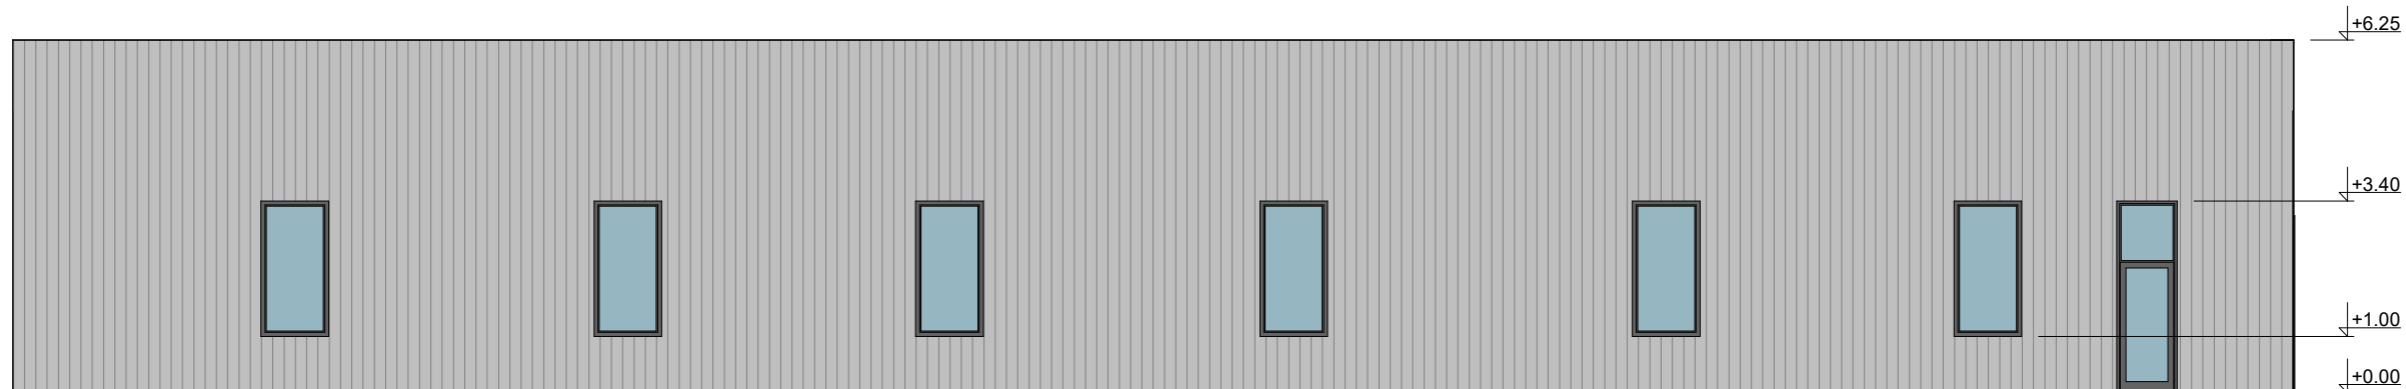
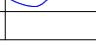



PREKYBINIS PASTATAS Nr.:"4"

A

B


 Sienų danga rekomanduojama RUUKKI DAUGIASLUOKSNĖS PLOKŠTĖS SP2D X-PIR SKIRTOS IŠORINĖMS SIENOMS 80mm storio spalva RAL 7016 Anthracite grey

Atestato Nr.		Jurgitos Bocevičienės individualios veiklos pažyma			Kompleksas KETURIŲ PREKYBINIŲ PASTATŲ, Kauno r. sav., Užliedžių sen., Giraitės k., Vėsos g. 4, STATYBOS PROJEKTAS			
A 1648	PV	J. Bocevičienė		2021-10	Brėžinys PREKYBINIO PASTATO NR. 3 ir 4 FASADAI M1:100	Laida		
A 1648	Arch.	J. Bocevičienė				0		
Etapas		Statytojas			Žymuo		Lapas	Lapų
LT		D. K.			21-10-21-TDP-SA-01		1	1

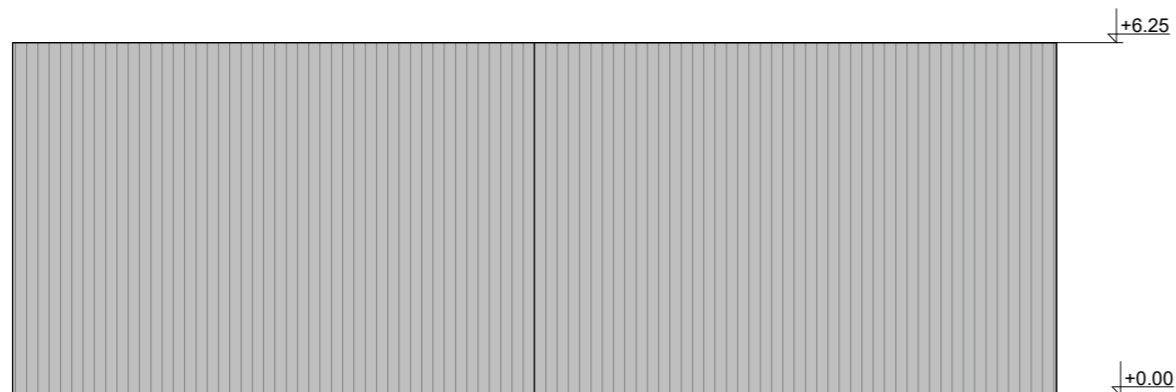


PREKYBINIS PASTATAS Nr.: "3"

PREKYBINIS PASTATAS Nr.: "4"

4

3 2

1

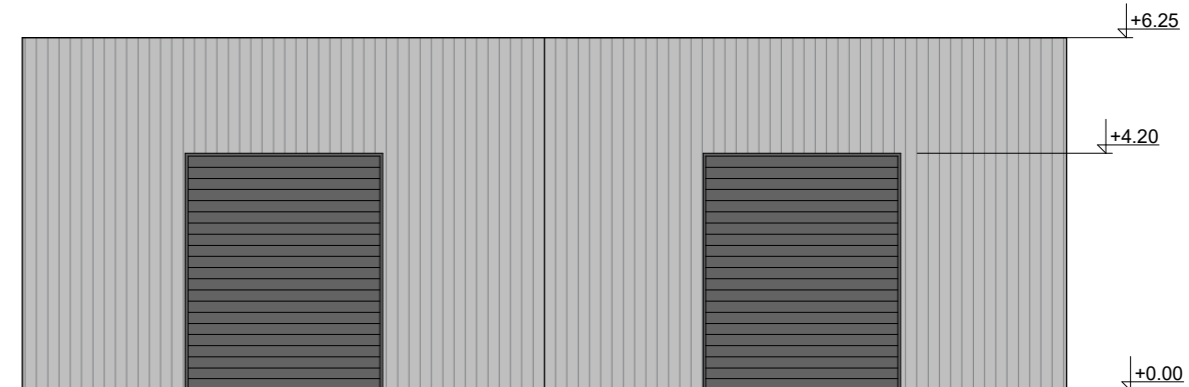


PREKYBINIS PASTATAS Nr.: "4"



PREKYBINIS PASTATAS Nr.: "3"


1

2 3


4

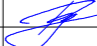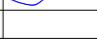

 Sienų danga rekomenduojama RUUKKI DAUGIASLUOKSNĖS PLOKŠTĖS SP2D X-PIR SKIRTOS IŠORINĖMS SIENOMS 80mm storio spalva RAL 7016 Anthracite grey

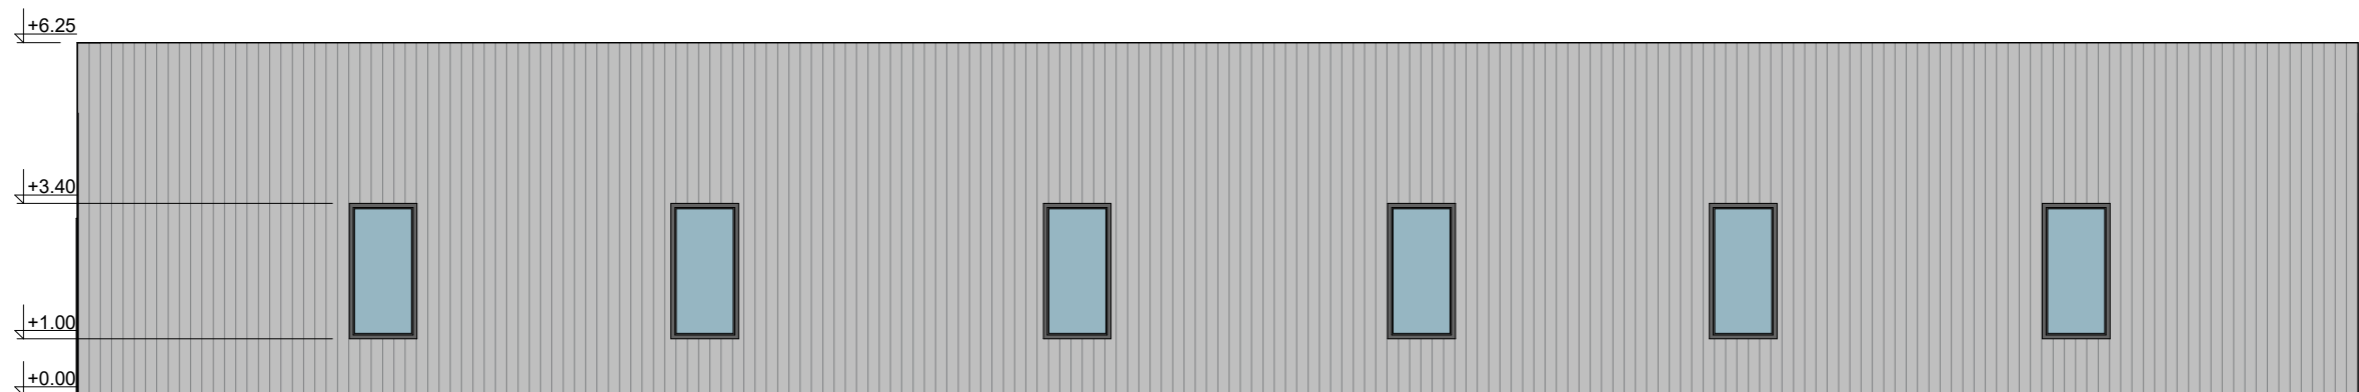Atestato Nr.	Jurgitos Bocevičienės individualios veiklos pažyma			Kompleksas	KETURIŲ PREKYBINIŲ PASTATŲ, Kauno r. sav., Užiedžių sen., Giraitės k., Vėsos g. 4, STATYBOS PROJEKTAS	
A 1648	PV	J. Bocevičienė		2021-10	Brėžinys	Laida
A 1648	Arch.	J. Bocevičienė			PREKYBINIO PASTATO NR. 3 ir 4 FASADAI M1:100	0
Etapas	Stalytojas			Žymuo	Lapas	Lapų
LT	D. K.			21-10-21-TDP-SA-01	1	1



PREKYBINIS PASTATAS Nr.:"3"


 Sienu danga rekomanduojama RUUKKI DAUGIASLUOKSNĖS PLOKŠTĖS SP2D X-PIR SKIRTOS IŠORINĖMS SIENOMS 80mm storio spalva RAL 7016 Anthracite grey

Atestato Nr.	Jurgitos Bocevičienės individualios veiklos pažyma				KETURIŲ PREKYBINIŲ PASTATŲ, Kauno r. sav., Užliedžių sen., Giraitės k., Vėsos g. 4, STATYBOS PROJEKTAS			
A 1648	PV	J. Bocevičienė		2021-10	Brėžinys	PREKYBINIO PASTATO NR. 3 ir 4 FASADAI M1:100		Laida
A 1648	Arch.	J. Bocevičienė						0
Etapas	Stalytojas				Žymuo		Lapas	Lapų
LT	D. K.				21-10-21-TDP-SA-01		1	1