
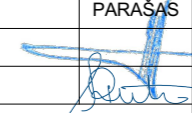
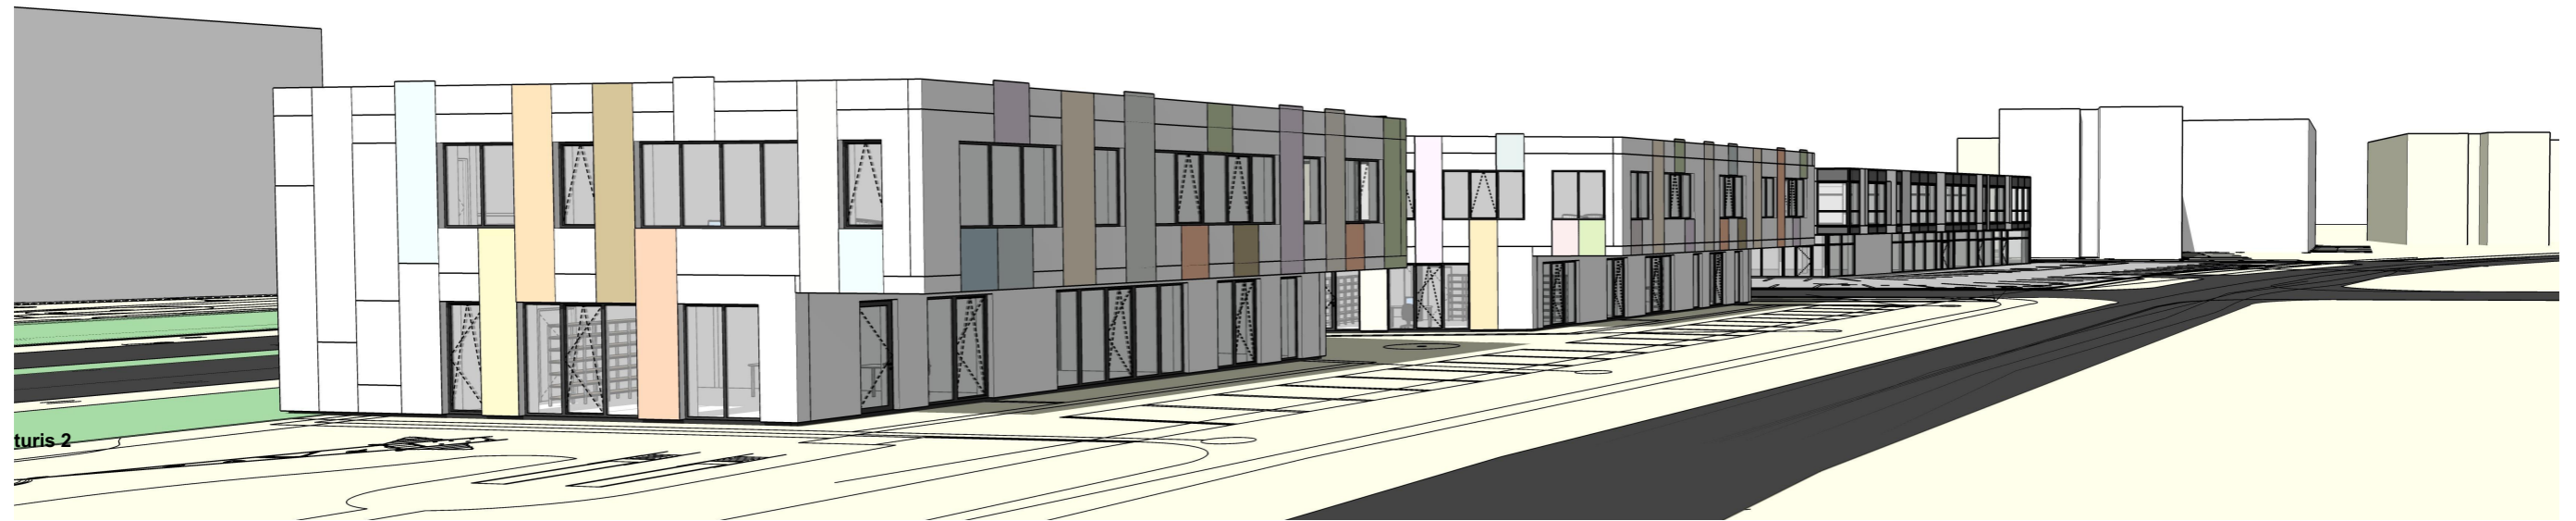





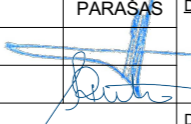
KVAL. PATV. DOK. NR.	 DANES PROJEKTAI <small>UŽDAROJI AKCINĖ BENDROVĖ</small> <small>Turgaus g. 37-5, Klaipėda tel. 8-612 31413, 8-620 76751 danesprojektai@gmail.com</small>			STATINIO PROJEKTO PAVADINIMAS:	
				ADMINISTRACINIO PASTATO, ARIMŲ G. 33, KLAIPĖDA, STATYBŲ PROJEKTAS	
				STATINIO NR. IR PAVADINIMAS:	
				ADMINISTRACINIS PASTATAS	
	PAREIGOS	VARDAS, PAVARDĖ	PARAŠAS	DOKUMENTO PAVADINIMAS:	LAIDA
A 2125	PV	V. LUCENKO		Vaizdine informacija	0
B 30917	ARCH.	R. SENDRAUSKIENĖ			
LT	STATYTOJAS / UŽSAKOVAS:			DOKUMENTO ŽYMUO:	LAPAS LAPŲ
	UAB "FORCE PALACE"			DP-12212-PP-01	1 2
Su projektiniais sprendimais susipažinau ir tvirtinu:					



turis 2



turis 3

KVAL. PATV. DOK. NR.	 Turgaus g. 37-5, Klaipėda tel. 8-612 31413, 8-620 76751 danesprojektai@gmail.com			STATINIO PROJEKTO PAVADINIMAS:	
				ADMINISTRACINIO PASTATO, ARIMŲ G. 33, KLAIPĖDA, STATYBŲ PROJEKTAS	
				STATINIO NR. IR PAVADINIMAS:	
				ADMINISTRACINIS PASTATAS	
	PAREIGOS	VARDAS, PAVARDĖ	PARAŠAS	DOKUMENTO PAVADINIMAS:	LAIDA
A 2125	PV	V. LUCENKO		Vaizdine informacija	0
B 30917	ARCH.	R. SENDRAUSKIENĖ			
LT	STATYTOJAS / UŽSAKOVAS:			DOKUMENTO ŽYMUO:	LAPAS
	UAB "FORCE PALACE"			DP-12212-PP-02	LAPŲ
Su projektiniais sprendimais susipažinau ir tvirtinu:					2
					2