

PV	Paulius Majauskas A 2190 tel. nr.: 8 642 95803 el. p.: pauliusmajauskas@gmail.com
ARCHITEKTAS	Paulius Majauskas Santa Simonavičiūtė Lilija Kunstaitė
STATINYS	Gyvenamsis namas (3-jų ir daugiau butų)
KATEGORIJA	Neypatingas
ADRESAS	Savanorių pr. 153, Kauno m. sav., Kauno m.
PROJEKTO PAVADINIMAS	Gyvenamojo namo (3-jų ir daugiau butų) un.kad.nr. 1993-8047-7016 adr. Savanorių pr.153, Kauno m. sav., Kauno m. rekonstravimo projektas
STATYBOS DARBŲ RŪŠIS	Rekonstravimas
PROJEKTO STADIJA	Projektiniai pasiūlymai
STATYTOJAS	T. S., R. S. tel.nr. +370 686 60748
DATA	2021 m.

ARCHITEKTŪRINĖ DALIS

1. PAGRINDINIAI NORMATYVINIAI DOKUMENTAI IR NUORODOS

1. LIETUVOS RESPUBLIKOS ĮSTATYMAI

1.		Lietuvos respublikos statybos įstatymas
2.		Nekilnojamųjų kultūros vertybių apsaugos įstatymas
3.		Lietuvos respublikos aplinkos saugos įstatymas
4.		Lietuvos respublikos žmonių saugos darbe įstatymas
5.		Lietuvos Respublikos žemės įstatymas

2. LIETUVOS RESPUBLIKOS VYRIAUSYBĖS NUTARIMAI

3. STATYBOS ORGANIZACINIAI TVARKOMIEJI IR TECHNINIAI REGLAMENTAI

1.	<u>STR 1.01.01:2005</u>	Kultūros paveldo statinio tvarkomųjų statybos darbų reglamentai
2.	<u>STR 1.01.02:2016</u>	Normatyviniai statybos techniniai dokumentai
3.	<u>STR 1.01.03:2017</u>	Statinių klasifikavimas
4.	<u>STR 1.01.08:2002</u>	Statinio statybos rūšys
5.	<u>STR 1.02.01:2017</u>	Statybos dalyvių atestavimo ir teisės pripažinimo tvarkos aprašas
6.	<u>STR 1.03.01:2016</u>	Statybiniai tyrimai. Statinio avarija
7.	<u>STR 1.04.04:2017</u>	Statinio projektavimas, projekto ekspertizė
8.	<u>STR 1.05.01:2017</u>	Statybą leidžiantys dokumentai. Statybos užbaigimas. Statybos sustabdymas. Savavališkos statybos padarinių šalinimas. Statybos pagal neteisėtai išduotą statybą leidžiantį dokumentą padarinių šalinimas
9.	<u>STR 1.06.01: 2016</u>	Statybos darbai. Statinio statybos priežiūra
10.	<u>STR 1.07.03:2017</u>	Statinių techninės ir naudojimo priežiūros tvarka. Naujų nekilnojamojo turto kadastro objektų formavimo tvarka.
11.	<u>STR 1.12.06:2002</u>	Statinio naudojimo paskirtis ir gyvavimo trukmė
12.	<u>STR 2.01.01(1):2005</u>	Esminis statinio reikalavimas. Mechaninis atsparumas ir pastovumas
13.	<u>STR 2.01.01(2):1999</u>	Esminiai statinio reikalavimai. Gaisrinė sauga
14.	<u>STR 2.01.01(3):1999</u>	Esminiai statinio reikalavimai. Higiena, sveikata, aplinkos apsauga
15.	<u>STR 2.01.01(4):2008</u>	Esminiai statinio reikalavimai. Naudojimo sauga
16.	<u>STR 2.01.01(5):2008</u>	Esminis statinio reikalavimas. Apsauga nuo triukšmo
17.	<u>STR 2.01.01(6):2008</u>	Esminis statinio reikalavimas. Energijos taupymas ir šilumos išsaugojimas
18.	<u>STR 2.01.06:2009</u>	Statinių apsauga nuo žaibo. Išorinė statinių apsauga nuo žaibo
19.	<u>STR 2.01.07:2003</u>	Pastatų vidaus ir išorės aplinkos apsauga nuo triukšmo
20.	<u>STR 2.01.10:2007</u>	Išorinės tinkuojamos sudėtinės termoizoliacinės sistemos
21.	<u>STR 2.02.01:2004</u>	Gyvenamieji pastatai
22.	<u>STR 2.02.02.2004</u>	Visuomeninės paskirties statiniai
23.	<u>STR 2.02.05:2004</u>	Nuotekų valyklos. Pagrindinės nuostatos
24.	<u>STR 2.02.09:2005</u>	Vienbučiai ir dvibučiai gyvenamieji pastatai
25.	<u>STR 2.03.01:2001</u>	Statiniai ir teritorijos. Reikalavimai žmonių su negalia reikmėms
26.	<u>STR 2.05.02:2008</u>	Statinių konstrukcijos. Stogai
27.	<u>STR 2.05.03:2003</u>	Statybinių konstrukcijų projektavimo pagrindai
28.	<u>STR 2.05.20:2006</u>	Langai ir išorinės įėjimo durys
29.	<u>STR 2.06.04:2014</u>	Gatvės ir vietinės reikšmės keliai. Bendrieji reikalavimai
30.	<u>STR 2.07.01:2003</u>	Vandentiekis ir nuotekų šalintuvas. Pastato inžinerinės sistemos. Lauko inž. tinklai
31.	<u>STR 2.09.02:2005</u>	Šildymas, vėdinimas ir oro kondicionavimas
32.		Gaisrinės saugos pagrindiniai reikalavimai (Žin., 2010, Nr. 146-7510; Žin., 2011, Nr. 75-3661)

ARCHITEKTŪRINĖ DALIS

33.		Visuomeninių statinių gaisrinės saugos taisyklės,(Žin., 2011, Nr. 8-378)
34.		LST L EN 1991-2-1, Eurokodas 1;
35.		Gaisrinės saugos ženklų naudojimo įmonėse, įstaigose ir organizacijose nuostatai, (Žin., 2005, Nr. 152-5630);

4. STATYBOS TAISYKLĖS

1.		“Wavin” plastmasinės slėgio ir kanalizacijos komunalinių vamzdinių sistemų. Projektavimo ir montavimo taisyklės.
2.	ST 2124555837.01:2005	Atitvarų šiltinimas polistireniniu putplasčiu
3.	ST 2322417.01:1998	Apsauginės ir gaisrinės signalizacijos įrengimas
4.		Statinių skaičiuojamosios kainos nustatymo rekomendacijos
5.		Statybos resursų skaičiuojamosios rinkos kainos 2007 m sausio 1 d.
6.		Elektros ir tinklų įžeminimas ir apsauga nuo viršįtampių (elektros įrenginių įrengimo taisyklių 1 skyriaus 1.7 poskyris)
7.		Šilumos energijos ir šilumnešio kiekio apskaitos taisyklės
8.		Šilumos tiekimo ir vartojimo taisyklės

5. HIGIENOS NORMOS

1.	HN 33:2011	Triukšmo ribiniai dydžiai gyvenamuosiuose ir visuomeninės paskirties pastatuose bei jų aplinkoje
2.	HN 35:2007	Didžiausia leidžiama cheminių medžiagų (teršalų) koncentracija gyvenamosios aplinkos ore
3.	HN 42:2009	Gyvenamųjų ir visuomeninių pastatų patalpų mikroklimatas
4.	HN 105:2004	Polimeriniai statybos produktai ir polimerinės baldinės medžiagos
5.	HN 98:2014	Natūralus ir dirbtinis darbo vietų apšvietimas. apšvietos mažiausios ribinės vertės ir bendrieji matavimo reikalavimai“
6.	HN 69:2003	Šiluminis komfortas ir pakankama šiluminė aplinka darbo patalpose. parametrų norminės vertės ir matavimo reikalavimai“
7.	HN 50:2003	Visą žmogaus kūną veikianti vibracija: didžiausi leidžiami dydžiai ir matavimo reikalavimai gyvenamuosiuose bei visuomeniniuose pastatuose
8.	HN 104:2011	Gyventojų sauga nuo elektros linijų sukuriama elektromagnetinio lauko
9.	HN 121:2010	Kvapo koncentracijos ribinė vertė gyvenamosios aplinkos ore
10.	HN 30:2009	Infragarsas ir žemo dažnio garsai: ribiniai dydžiai gyvenamuosiuose ir visuomeninės paskirties pastatuose

PASTABA: Nustojus galioti nurodytiems dokumentams, galioja juos keičiantys.

II. AIŠKINAMASIS RAŠTAS

1. PROJEKTO RENGIMO TEISINIS PAGRINDAS

1.1. Nekilnojamojo turto registro centrinio duomenų banko išrašas (pastato nuosavybės dokumentas).

1.2. Projektavimo užduotis (techninė užduotis).

1.3. Sutarties pasirašymo ir jos vykdymo metu galiojantys LR įstatymai, kiti galiojantys teisiniai ir projektavimo norminiai aktai: Statybos ir kiti įstatymai, reglamentuojantys statinio saugos ir paskirties reikalavimus, teisės aktai, reglamentuojantys esminius statinio reikalavimus ir statinio techninius parametrus, teritorijų planavimo ir normatyviniai statybos techniniai dokumentai, normatyviniai statinio saugos ir paskirties dokumentai.

2. SKLYPO SUTVARKYMO SPRENDIMAI

Šiuo projektu nenumatoma keisti sklypo inžinerinių tinklų. Suformuotame sklype numatoma įrengti automobilių stovėjimo aikštelę. Numatoma 10 vietų automobilių parkavimo aikštelė, kuria galės naudotis namo adr. Savanorių pr. 153, Kaunas patalpų savinininkai. Taip pat šalia namo sienos link įėjimo į pastatą adr. Savanorių pr. 153, Kaunas, numatoma įrengti pėsčiųjų taką. Išlaikomos esamos žaliosios zonos. Atliekant pastato rekonstravimo darbus lietaus vanduo surenkamas ir suvedamas į esamą lietaus vandens surinkimo sistemą.

ARCHITEKTŪRINĖ DALIS

3. ARCHITEKTŪROS DALIES SPRENDIMAI

3.2. Architektūriniai sprendimai

Šiais projektiniais pasiūlymais numatoma atlikti gyvenamojo namo (3-jų ir daugiau butų) adr. Savanorių pr. 153, Kaunas rekonstavimo darbus. Taip pat šiuo projektu numatoma pakeisti stogo formą įrengiant tūrinės stogdėžės pietų ir šiaurės fasaduose. Taip pat numatomi fasadų sutvarkymo darbai (fasadų tinko remontas, dažymas, apskardinimų keitimas, lietaus vandens surinkimo sistemų pakeitimas).

3.5. Insoliacija, patalpų natūralus apšvietimas

Kiekvienam iš turtinių vienetų užtikrinama insoliacija ne mažiau kaip 2h per dieną iš pietų pusės.

3.6. Saugus naudojimas

Statinsys turi būti suprojektuotas, tvarkomas ir įrengtas laikantis visų STR 2.01.01(4):2008 ir STR 2.02.02:2004 saugumo reikalavimų. Statinsys turi būti suprojektuotas, tvarkomas ir įrengtas taip, kad būtų išvengta nelaimingų atsitikimų (dėl paslydimo, kritimo, sniego nuošliaužų, varveklių kritimo, susidūrimo, nudegimo, nutrenkimo ar susižalojimo elektros srove, sprogimo) rizikos.

3.7. Oro kokybė

Oro kokybė pastate užtikrinama ribojant medžiagų, išskiriančių būdingus teršalus, naudojimą statybai, jų emisiją į pastato vidaus orą, vadovaujantis HN. Statybos produktai iš asbesto draudžiami. Visi statybos produktai turi atitikti HN 105:2004 reikalavimus. Patalpų vidaus apdailai nenaudojamos kancerogeninės medžiagos. Rekomenduojama naudoti Sveikatos ministerijos sertifikuotas medžiagas.

3.8. Poveikis aplinkai, žmonėms, kaimyninėms teritorijoms

Visi pastato higienos ir sveikatos apsaugos projektiniai sprendimai atlikti vadovaujantis galiojančiomis higienos normomis, LR įstatymais, statybos techniniais reglamentais, statybos taisyklėmis bei kitomis galiojančiomis normomis. Pastatas nekelia grėsmės žmonėms, esantiems jame ar šalia jo pagal STR 2.01.01(3):1999 išvardytus kriterijus.


Pastatas dėl savo funkcijos ir projekto savybių nekelia grėsmės juose ar prie jų būnantiems žmonėms dėl šių priežasčių: kenksmingų dujų išsiskyrimo, pavojingų dalelių ar dujų buvimo ore, vandens ar dirvožemio taršos ar gyvųjų organizmų nuodijimo, netinkamo nuotekų, dūmų, kietųjų ar skystųjų atliekų pašalinimo, drėgmės statinio dalyse ir jų dalių vidaus paviršiuose. Statybos produktai neturi būti pralaidūs teršalams ir nuotėkoms, kurios gali pasklisti aplinkoje ir turėti aplinkai neigiamą poveikį, sukeliant grėsmę žmonių sveikatai, gyvūnams ir augalams bei ekosistemoms (poveikis aplinkai turi būti nagrinėjamas įvairiais statybinių produktų naudojimo etapais: gavybos, gamybos ir statybos procesų metu, statinio naudojimo metu, griovimo, atliekų tvarkymo, deginimo ar pakartotinio naudojimo metu). Pastato skleidžiami teršalai nekels grėsmės žmonių sveikatai ir higienos sąlygoms. Tą užtikrina visų statybos produktų atitikimas HN 105:2004 reikalavimams, taip pat kitų HN reikalavimams. Pastato ir jį aptarnaujančių įrenginių (nuotekų valyklos, siurblių, ventiliacijos įrenginių) veiklos, eksploatacijos metu kenksmingų medžiagų koncentracija neturės viršyti normatyvo LAND 43-2001 reikalavimų.

4. VIDAUS PATALPŲ APDAILOS SPRENDIMAI

Šiuo projektu vidaus patalpų darbai nenumatomi.


5. SKLYPO INŽINERINIAI SPRENDIMAI

Visi lauko inžineriniai tinklai paliekami esami – šiuo projektu nauji lauko inžineriniai tinklai neprojektuojami. Elektroninių ryšių inžinerinės sistemos esamos, todėl yra galimybė įrengti telekomunikacijų antenas ir jų instaliaciją, telefono ryšį ir kabelinę televiziją, butų ir namo saugos sistemas, automatiškai įsijungiantį avarinį apsaugos ir evakuacinį apšvietimą ir kt.

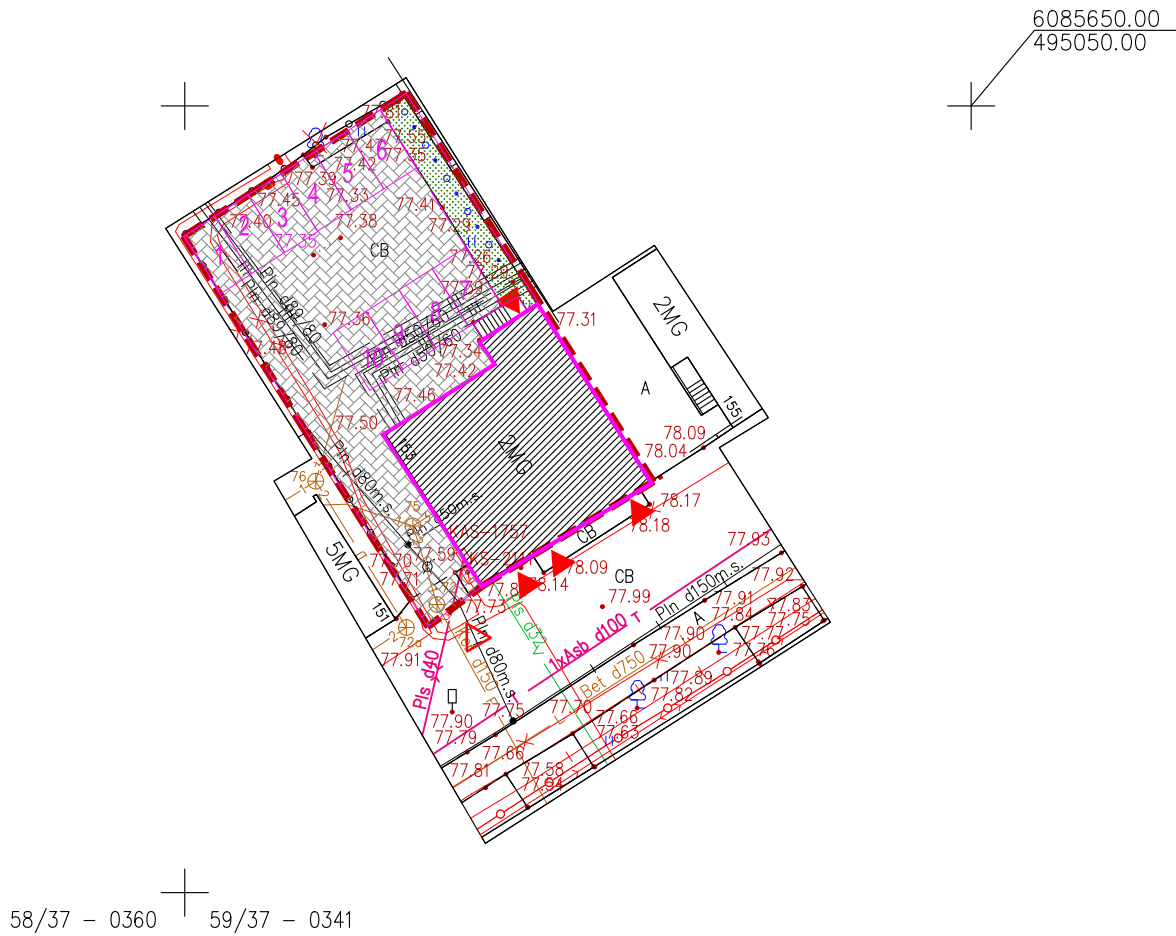

- SUTARTINIAI ŽYMĖJIMAI:
- ĮVAŽIAVIMAS Į SKLYPĄ
 - ĮĖJIMAS Į PASTATĄ
 - SKLYPO RIBA
 - PASTATAS, KURIAME NUMATOMI REKONSTRUKCIJOS DARBAI
 - ESAMA TRINKELIŲ DANGA
 - ESAMA VEJA
 - AUTOMOBILIŲ STOVĖJIMO VIETOS SKLYPE
 - NAIKINAMAS MEDIS

0	2021 03		STATYBĄ LEIDŽIANČIO DOKUMENTO GAVIMUI		
LAIDA	IŠLEIDIMO DATA		LAIDOS STATUSAS IR IŠLEIDIMO PRIEŽASTIS (JEI TAIKOMA)		
KVAL. DOK. NR.			ARCHITEKTAS PAULIUS MAJAUSKAS		STATINIO PROJEKTO PAVADINIMAS Gyvenamojo namo (3-jų ir daugiau butų) un.kad.nr. 1993-8047-7016 adr. Savanorių pr. 153, Kauno m. sav., Kauno m. rekonstravimo projektas
A2190	PV	Paulius Majauskas	2021 03	STATINIO NR. IR PAVADINIMAS	
	arch.	Lilija Kunstaitė	2021 03	01 - Daugiabutis gyvenamasis namas (3-jų ir daugiau butų)	
	arch.	Santa Simonavičiūtė	2021 03		
				BRĖŽINIO PAVADINIMAS	LAIDA
				Sklypo situacijos schema. Projektuojama situacija	0
				M 1 : 500 / A3	
LT	STATYTOJAS IR (ARBA) UŽSAKOVAS T.S., R.S.			DOKUMENTO ŽYMUO PMK 20210901.PP. B-01	LAPAS
					LAPŲ
				1	1

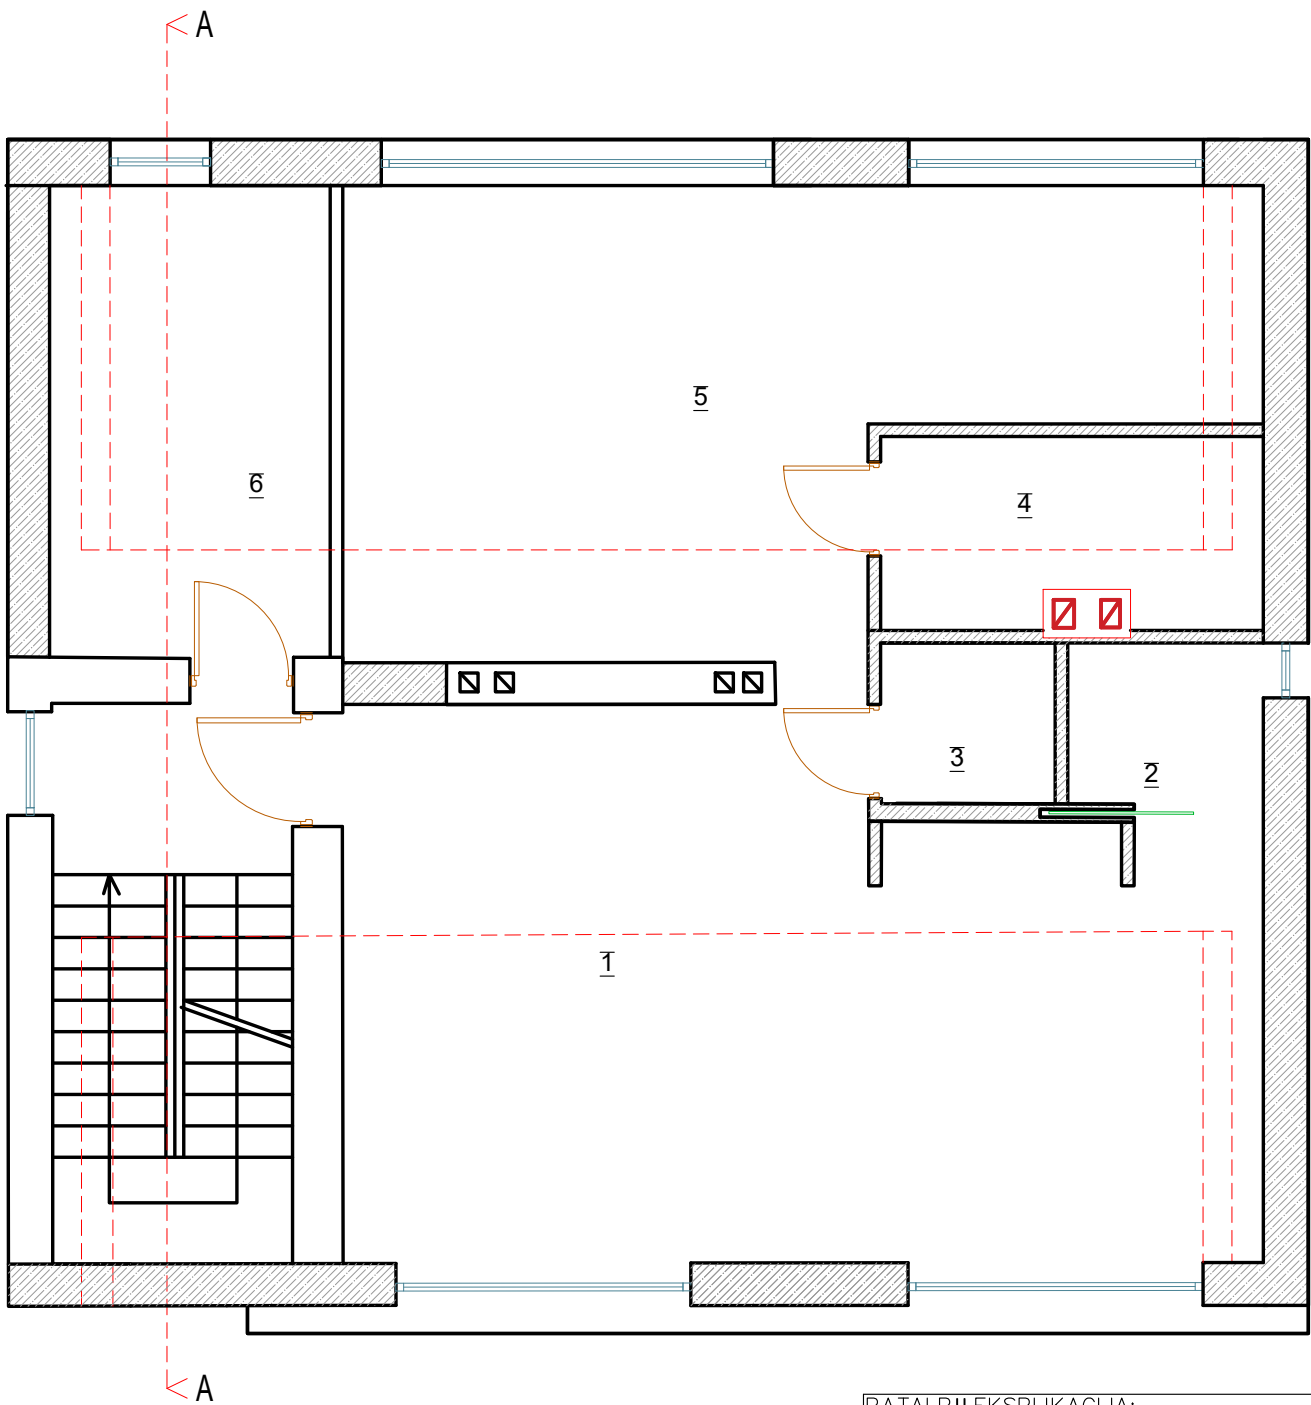

SUTARTINIS ŽYMĖJIMAS:

- Naujai statomos sienos
- Esamos sienos

PASTABOS:


1. Altitudės ir matmenys apytiksliai, prieš statybos darbus būtina matuoti vietoje ir tikslinti sprendimus su projekto architektais.
2. Už gaminių matmenų atitikimą situacijai atsako gamintojai ir statybininkai.
3. Gamintojai ir statybininkai gali ir privalo teikti gaminių racionalizavimo ir geresnio funkcionavimo pasiūlymus, tačiau privalo juos pirmiausiai suderinti su projekto architektais.
4. Visus su projektu susijusius klausimus būtina derinti su projekto architektais.
5. Su projekto architektais nesuderinti projektinių sprendimų pakeitimai laikytini netinkamais.

PATALPŲ EKSPLIKACIJA:		
NR.	PAVADINIMAS	M ²
1	SVETAINE/VIRTUVE	39.040000
2	SANDELIUKAS	1.960000
3	WC	2.050000
4	VONIOS KAMBARYS	7.160000
5	KAMBARYS	28.800000
6	DRABUŽINE	14.400000
		79.01

0	2021 03		STATYBĄ LEIDŽIANČIO DOKUMENTO GAVIMUI		
LAIDA	IŠLEIDIMO DATA		LAIDOS STATUSAS IR IŠLEIDIMO PRIEŽASTIS (JEI TAIKOMA)		
KVAL. DOK. NR.	PMK ARCHITEKTAS PAULIUS MAJAUSKAS			STATINIO PROJEKTO PAVADINIMAS Gyvenamojo namo (3-jų ir daugiau butų) un.kad.nr. 1993-8047-7016 adr. Savanorių pr. 153, Kauno m. sav., Kauno m. rekonstravimo projektas	
A2190	PV	Paulius Majauskas	2021 03	STATINIO NR. IR PAVADINIMAS	
	arch.	Lilija Kunstaitė	2021 03	01 - Daugiabutis gyvenamasis namas (3-jų ir daugiau butų)	
	arch.	Santa Simonavičiūtė	2021 03		
				BRĖŽINIO PAVADINIMAS Pastogės planas. Projektuojama situacija. <	



Esama kamizo altitudė - nekeičiama.

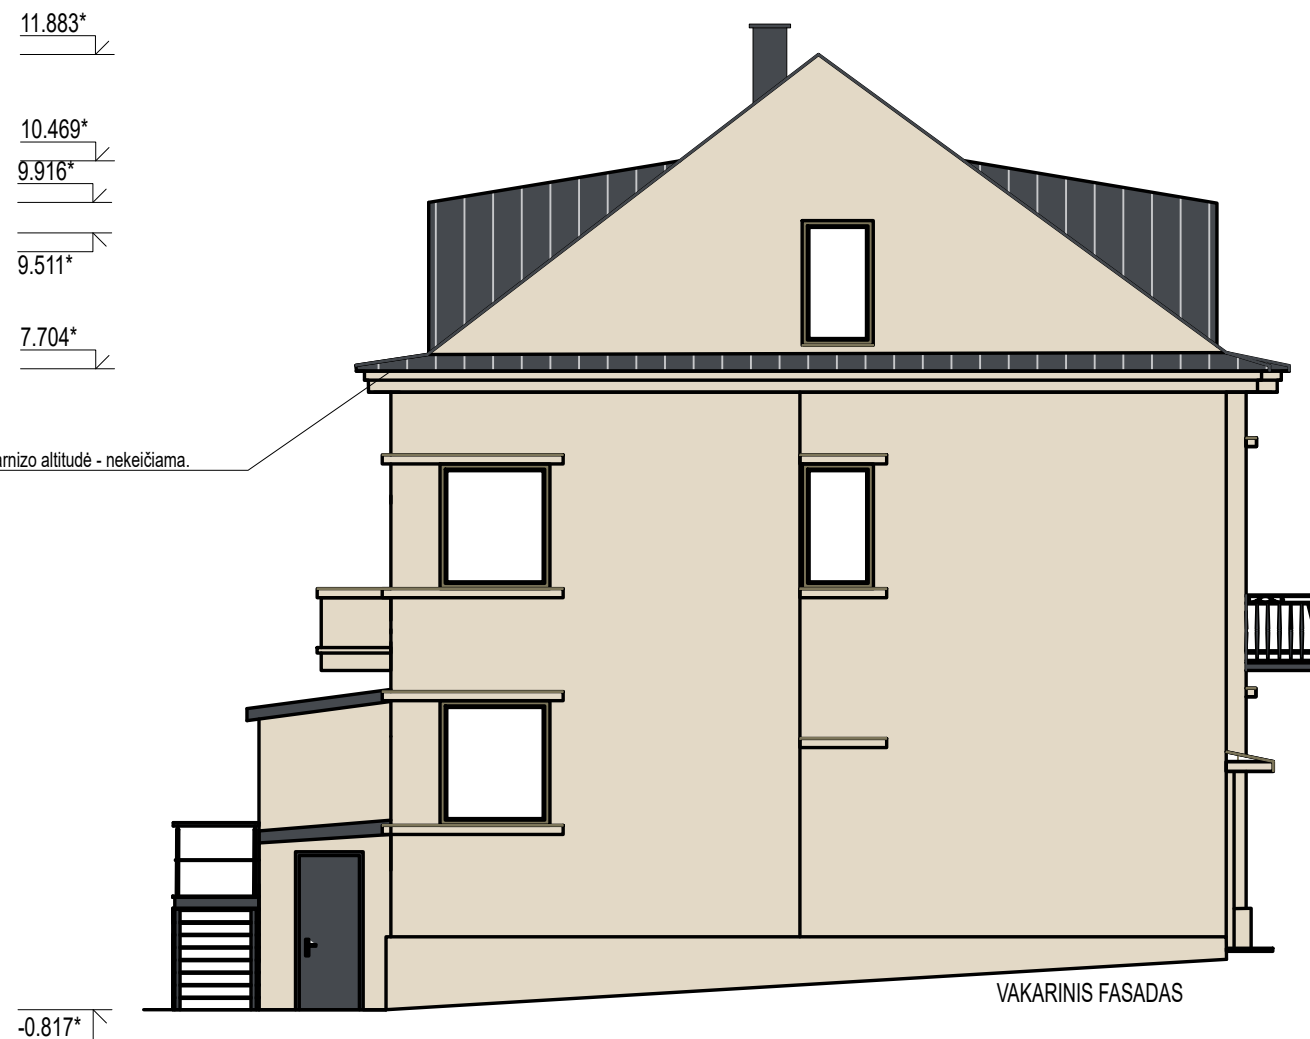

SUTARTINIS ŽYMĖJIMAS:



- Fasadas remontuojamas, tinkuojamas, dažomas - šviesiai gelsva spalva NCS spalvynas S 1002-Y
- Pastogės langų rėmai, apskardinimai, balkonų turėklai dažomi tamsiai pilka spalva RAL spalvynas RAL7024
- Stogo danga keičiama į "Classic" tip valcuotą skardą. Spalva tamsiai pilka spalva RAL spalvynas RAL7024
- Pastogės tarplangių dekoras - tašeliai. Spalva tamsiai pilka spalva RAL spalvynas RAL7024
- Esami langai. Spalva šampaninė - nekeičiama.
- Esami apskardinimai . Spalva šampaninė - pagal poreikį keičiami analogiškais esamiems.

PASTABOS:

Apytiksliai matmenys (altitudės)

- Altitudės ir matmenys apytiksliai, prieš statybos darbus būtina matuoti vietoje ir tikslinti sprendimus su projekto architektais.
- Už gaminių matmenų atitikimą situacijai atsako gamintojai ir statybininkai.
- Gamintojai ir statybininkai gali ir privalo teikti gaminių racionalizavimo ir geresnio funkcionavimo pasiūlymus, tačiau privalo juos pirmiausiai suderinti su projekto architektais.
- Visus su projektu susijusius klausimus būtina derinti su projekto architektais.


0	2021 03	STATYBĄ LEIDŽIANČIO DOKUMENTO GAVIMUI			
LAIDA	IŠLEIDIMO DATA	LAIDOS STATUSAS IR IŠLEIDIMO PRIEŽASTIS (JEI TAIKOMA)			
KVAL. DOK. NR.	 ARCHITEKTAS PAULIUS MAJAUSKAS			STATINIO PROJEKTO PAVADINIMAS Gyvenamojo namo (3-jų ir daugiau butų) un.kad.nr. 1993-8047-7016 adr. Savanorių pr. 153, Kauno m. sav., Kauno m. rekonstravimo projektas	
A2190	PV	Paulius Majauskas	2021 03	STATINIO NR. IR PAVADINIMAS 01 - Daugiabutis gyvenamasis namas (3-jų ir daugiau butų)	
	arch.	Lilija Kunštaitė	2021 03		
	arch.	Santa Simonavičiūtė	2021 03		
				BRĖŽINIO PAVADINIMAS	LAIDA
				Pietinis fasadas, Vakarinis fasadas. Projektuojama situacija	0
				M 1 : 100 / A3	
LT	STATYTOJAS IR (ARBA) UŽSAKOVAS			DOKUMENTO ŽYMUO	LAPAS
	T.S., R.S.			PMK 20210901.PP. B-03	LAPŲ
				1	1

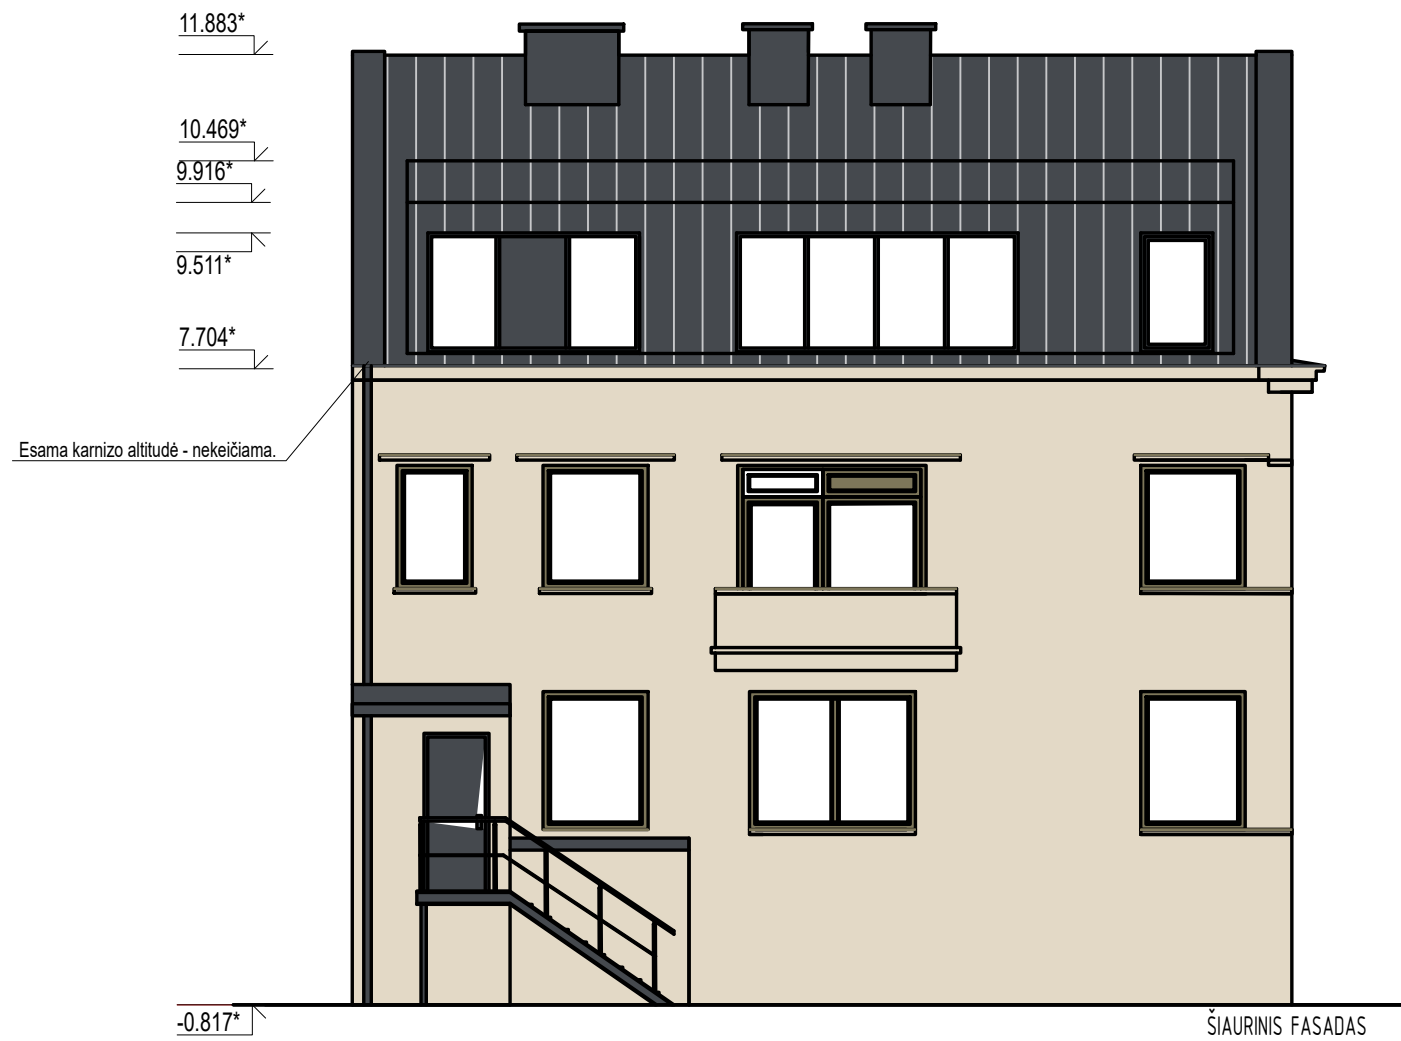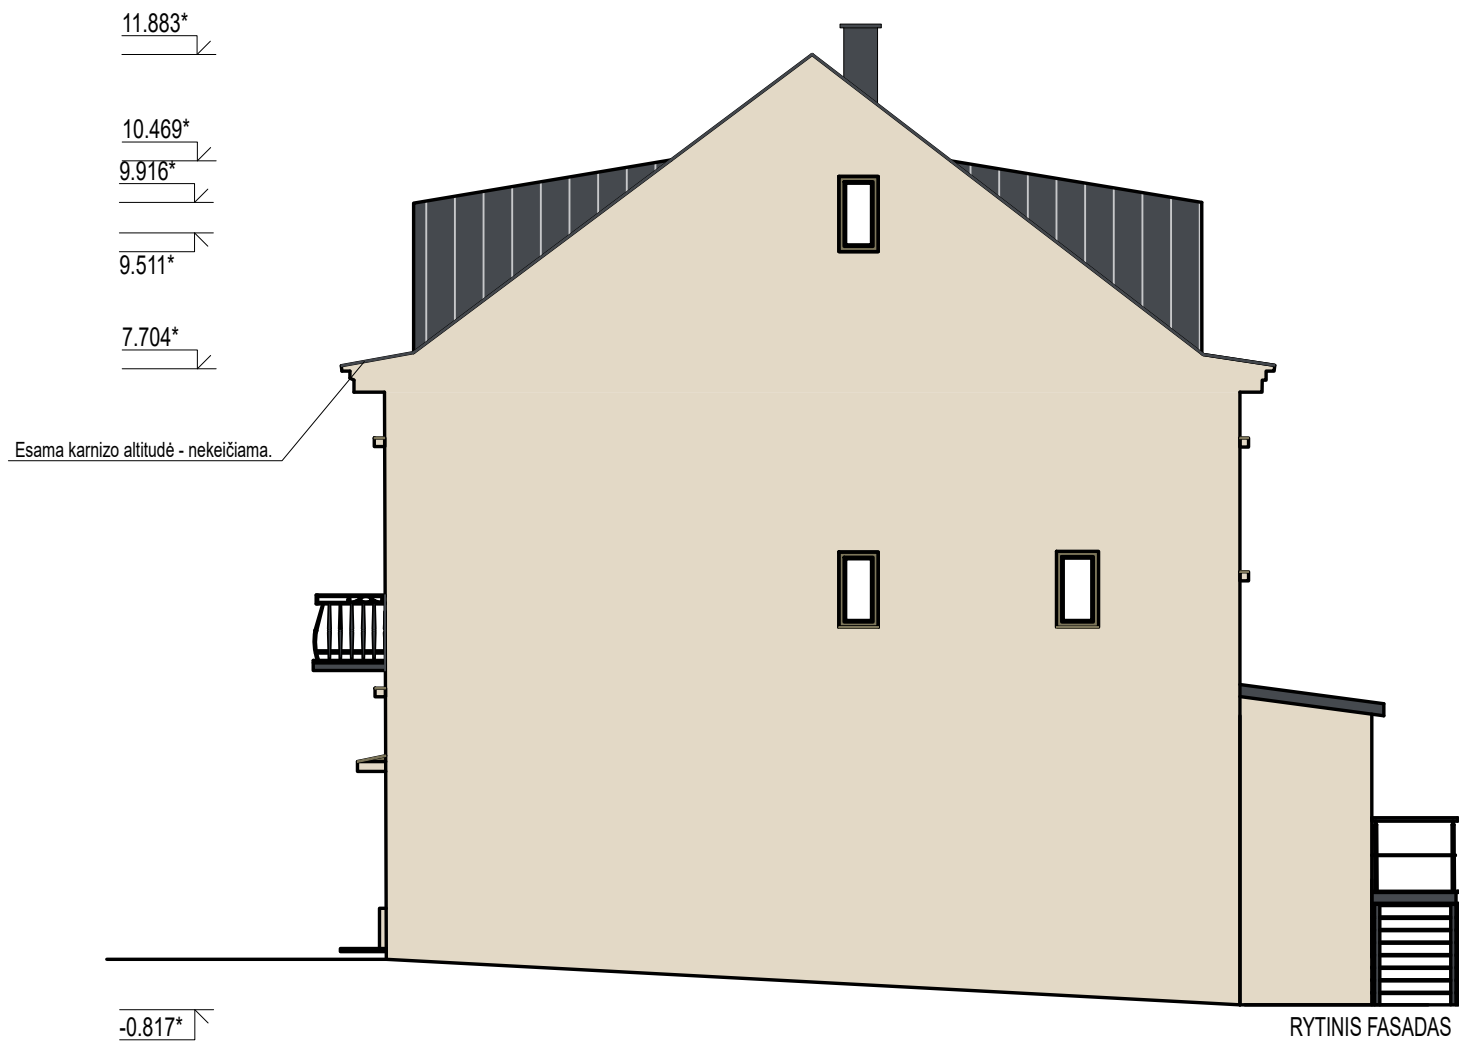

- SUTARTINIS ŽYMĖJIMAS:
- Fasadas remontuojamas, tinkuojamas, dažomas - šviesiai gelsva spalva NCS spalvynas S 1002-Y
 - Pastogės langų rėmai, apskardinimai, balkonų turėklai - dažomi tamsiai pilka spalva RAL spalvynas RAL7024
 - Stogo danga keičiama į "Classic" tip valcuotą skardą. Spalva tamsiai pilka spalva RAL spalvynas RAL7024
 - Pastogės tarplangių dekoras - tašeliai. Spalva tamsiai pilka spalva RAL spalvynas RAL7024
 - Esami langai. Spalva šampaninė - nekeičiama.
 - Esami apskardinimai . Spalva šampaninė - pagal poreikį keičiami analogiškais esamiems.

- PASTABOS:
- Apytiksliai matmenys (altitudės)
- Altitudės ir matmenys apytiksliai, prieš statybos darbus būtina matuoti vietoje ir tikslinti sprendimus su projekto architektais.
 - Už gaminių matmenų atitikimą situacijai atsako gamintojai ir statybininkai.
 - Gamintojai ir statybininkai gali ir privalo teikti gaminių racionalizavimo ir geresnio funkcionavimo pasiūlymus, tačiau privalo juos pirmiausiai suderinti su projekto architektais.
 - Visus su projektu susijusius klausimus būtina derinti su projekto architektais.
 - Su projekto architektais nesuderinti projektinių sprendimų pakeitimai laikytini netinkamais.

0	2021 03		STATYBĄ LEIDŽIANČIO DOKUMENTO GAVIMUI				
LAIDA	IŠLEIDIMO DATA		LAIDOS STATUSAS IR IŠLEIDIMO PRIEŽASTIS (JEI TAIKOMA)				
KVAL. DOK. NR.	 ARCHITEKTAS PAULIUS MAJAUSKAS			STATINIO PROJEKTO PAVADINIMAS Gyvenamojo namo (3-jų ir daugiau butų) un.kad.nr. 1993-8047-7016 adr. Savanorių pr. 153, Kauno m. sav., Kauno m. rekonstravimo projektas			
A2190	PV	Paulius Majauskas	2021 03	STATINIO NR. IR PAVADINIMAS 01 - Daugiabutis gyvenamasis namas (3-jų ir daugiau butų)			
	arch.	Lilija Kunstaitė	2021 03				
	arch.	Santa Simonavičiūtė	2021 03				
				BRĖŽINIO PAVADINIMAS Rytinis fasadas, Šiaurinis fasadas. Projektuojama situacija M 1 : 100 / A3			
LT	STATYTOJAS IR (ARBA) UŽSAKOVAS T.S., R.S.			DOKUMENTO ŽYMUO PMK 20210901.PP. B-04		LAPAS	LAPŲ
						1	1

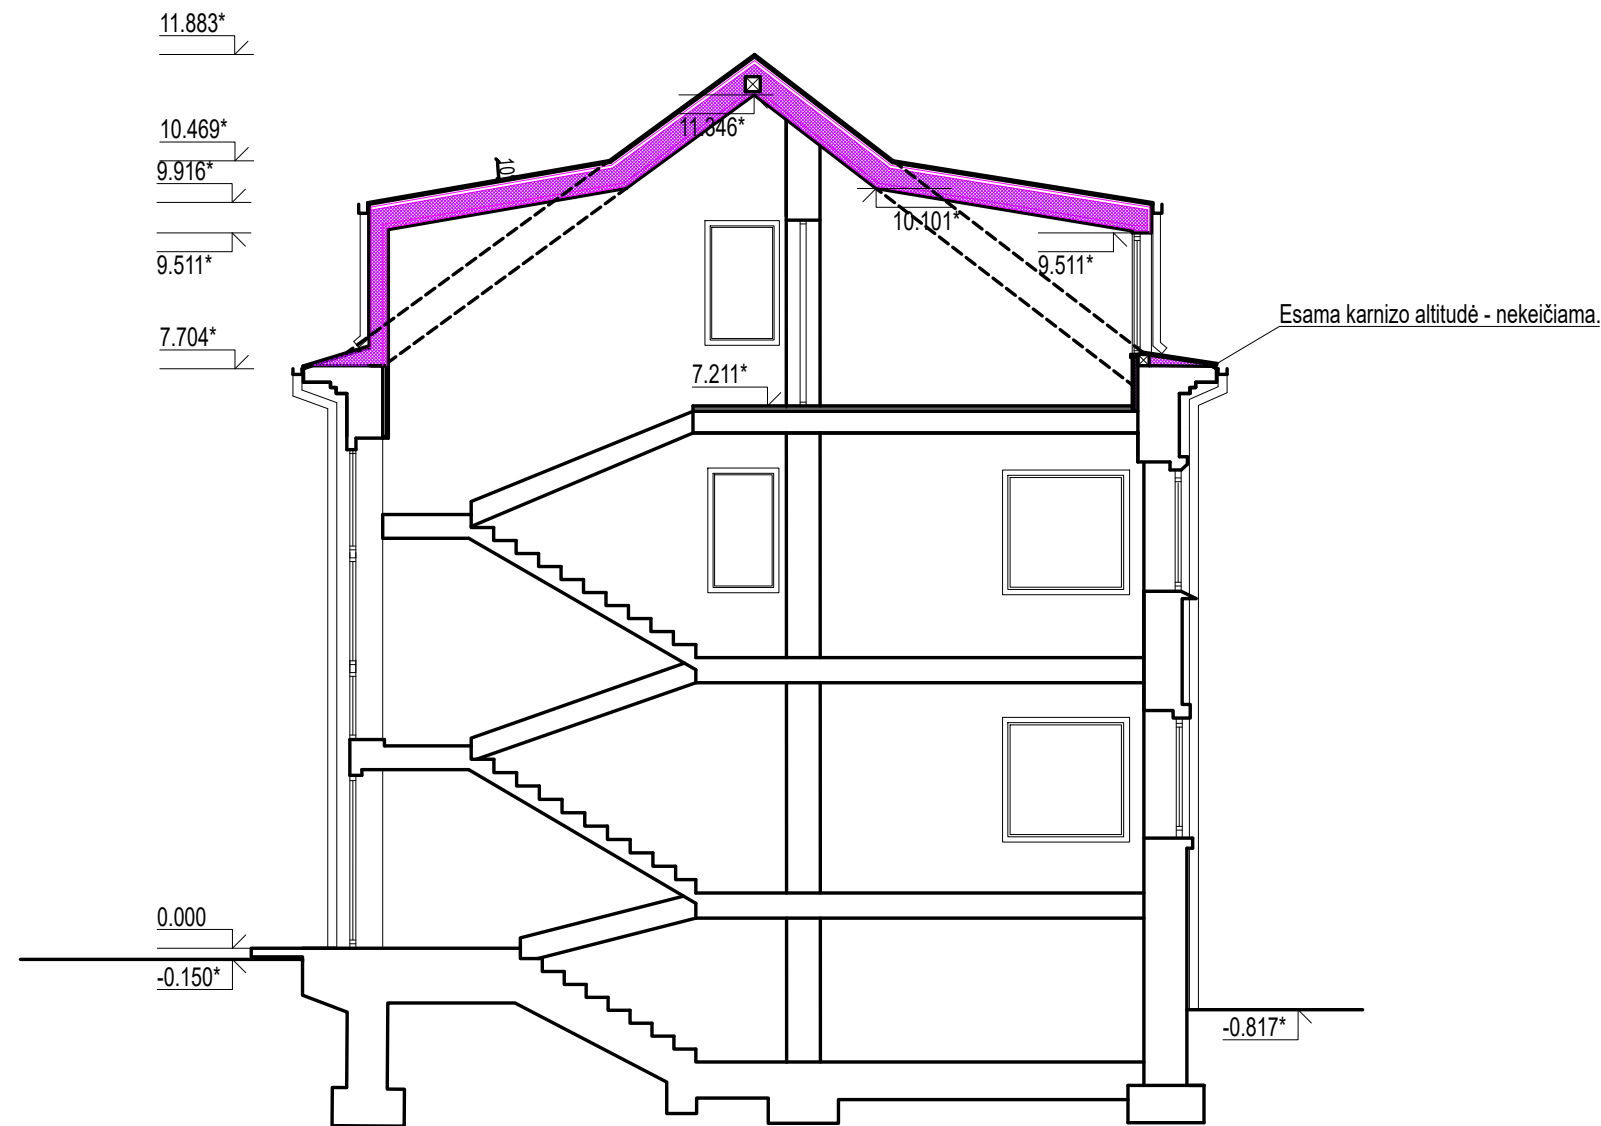

PJŪVISA - A


SUTARTINIS ŽYMĖJIMAS:

- Keičiama stogo konstrukcija
- Esamos sienos


PASTABOS:

- * - Altitudės ir matmenys apytiksliai, prieš statybos darbus būtina matuoti vietoje ir tikslinti sprendimus su projekto architektais.
- Už gaminių matmenų atitikimą situacijai atsako gamintojai ir statybininkai.
- Gamintojai ir statybininkai gali ir privalo teikti gaminių racionalizavimo ir geresnio funkcionavimo pasiūlymus, tačiau privalo juos pirmiausiai suderinti su projekto architektais.
- Visus su projektu susijusius klausimus būtina derinti su projekto architektais.
- Su projekto architektais nesuderinti projektinių sprendimų pakeitimai laikytini netinkamais.

0	2021 03		STATYBĄ LEIDŽIANČIO DOKUMENTO GAVIMUI		
LAIDA	IŠLEIDIMO DATA		LAIDOS STATUSAS IR IŠLEIDIMO PRIEŽASTIS (JEI TAIKOMA)		
KVAL. DOK. NR.	 ARCHITEKTAS PAULIUS MAJAUSKAS			STATINIO PROJEKTO PAVADINIMAS Gyvenamojo namo (3-jų ir daugiau butų) un.kad.nr. 1993-8047-7016 adr. Savanorių pr. 153, Kauno m. sav., Kauno m. rekonstravimo projektas	
A2190	PV	Paulius Majauskas	2021 03	STATINIO NR. IR PAVADINIMAS 01 - Daugiabutis gyvenamasis namas (3-jų ir daugiau butų)	
	arch.	Lilija Kunstaitė	2021 03		
	arch.	Santa Simonavičiūtė	2021 03		
				BRĖŽINIO PAVADINIMAS	
				Pjūvis A-A Projektuojama situacija	
				M 1 : 100 / A3	
LT	STATYTOJAS IR (ARBA) UŽSAKOVAS T.S., R.S.			DOKUMENTO ŽYMUO PMK 20210901.PP. B-05	LAPAS
					LAPŲ
				1	1

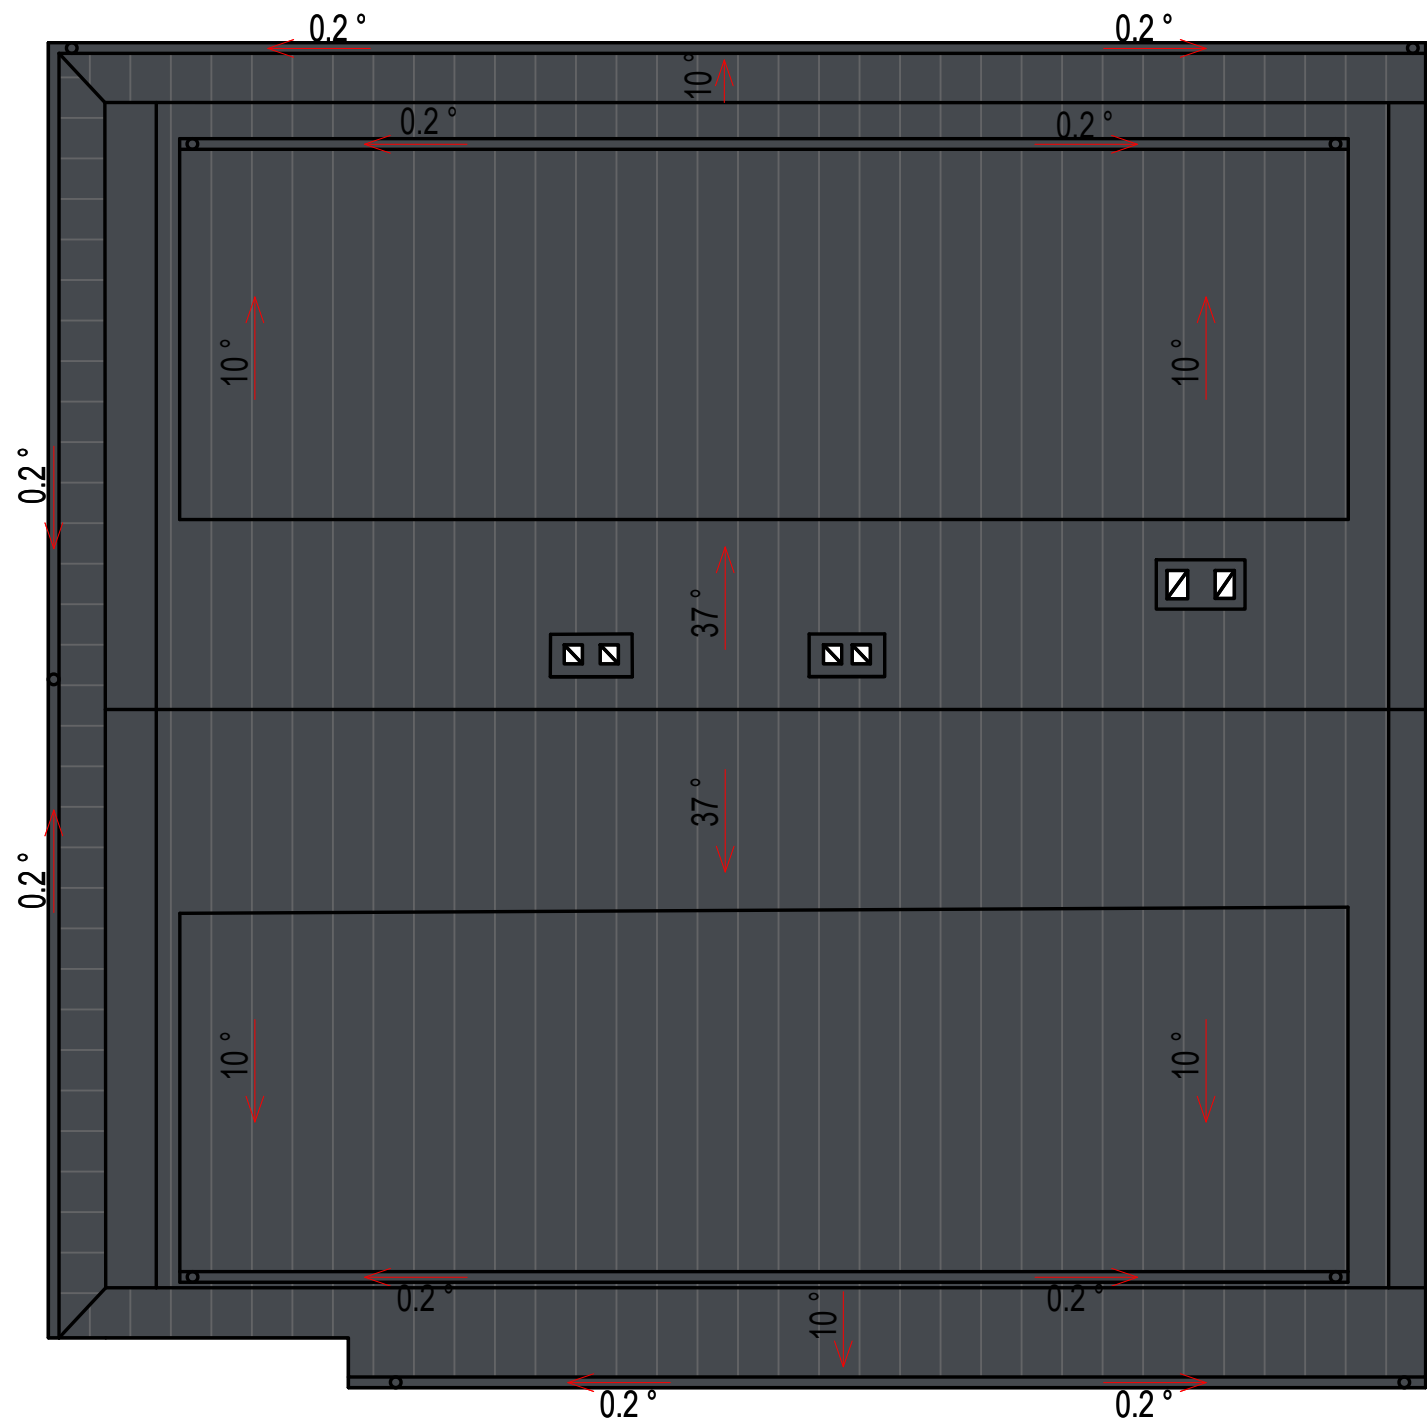

SUTARTINIS ŽYMĖJIMAS:

  Stogo danga keičiama į "Classic" tip valcuotą skardą. Spalva tamsiai pilka spalva RAL spalvynas RAL7024

  Esamo stogo (prieš projektinius sprendinius) formos principinė schema.

PASTABOS:

- * - Altitudės ir matmenys apytiksliai, prieš statybos darbus būtina matuoti vietoje ir tikslinti sprendimus su projekto architektais.
- Už gaminių matmenų atitikimą situacijai atsako gamintojai ir statybininkai.
- Gamintojai ir statybininkai gali ir privalo teikti gaminių racionalizavimo ir geresnio funkcionavimo pasiūlymus, tačiau privalo juos pirmiausiai suderinti su projekto architektais.
- Visus su projektu susijusius klausimus būtina derinti su projekto architektais.
- Su projekto architektais nesuderinti projektinių sprendimų pakeitimai laikytini netinkamais.

0	2021 03	STATYBĄ LEIDŽIANČIO DOKUMENTO GAVIMUI			
LAIDA	IŠLEIDIMO DATA	LAIDOS STATUSAS IR IŠLEIDIMO PRIEŽASTIS (JEI TAIKOMA)			
KVAL. DOK. NR.	 ARCHITEKTAS PAULIUS MAJAUSKAS			STATINIO PROJEKTO PAVADINIMAS Gyvenamojo namo (3-jų ir daugiau butų) un.kad.nr. 1993-8047-7016 adr. Savanorių pr. 153, Kauno m. sav., Kauno m. rekonstravimo projektas	
A2190	PV	Paulius Majauskas	2021 03	STATINIO NR. IR PAVADINIMAS 01 - Daugiabutis gyvenamasis namas (3-jų ir daugiau butų)	
	arch.	Lilija Kunstaitė	2021 03		
	arch.	Santa Simonavičiūtė	2021 03		
				BRĖŽINIO PAVADINIMAS Stogo planas. Projektuojama situacija M 1 : 100 / A3	
LT	STATYTOJAS IR (ARBA) UŽSAKOVAS T.S., R.S.			DOKUMENTO ŽYMUO PMK 20210901.PP. B-06	
				LAPAS	LAPŲ
				1	1


Gyvenamojo namo (3-jų ir daugiau butų) un.kad.nr. 1993-8047-7016 adr. Savanorių pr.
153, Kauno m. sav., Kauno m. rekonstravimo projektas




Gyvenamojo namo (3-jų ir daugiau butų) un.kad.nr. 1993-8047-7016 adr. Savanorių pr.
153, Kauno m. sav., Kauno m. rekonstravimo projektas



Gyvenamojo namo (3-jų ir daugiau butų) un.kad.nr. 1993-8047-7016 adr. Savanorių pr.
153, Kauno m. sav., Kauno m. rekonstravimo projektas

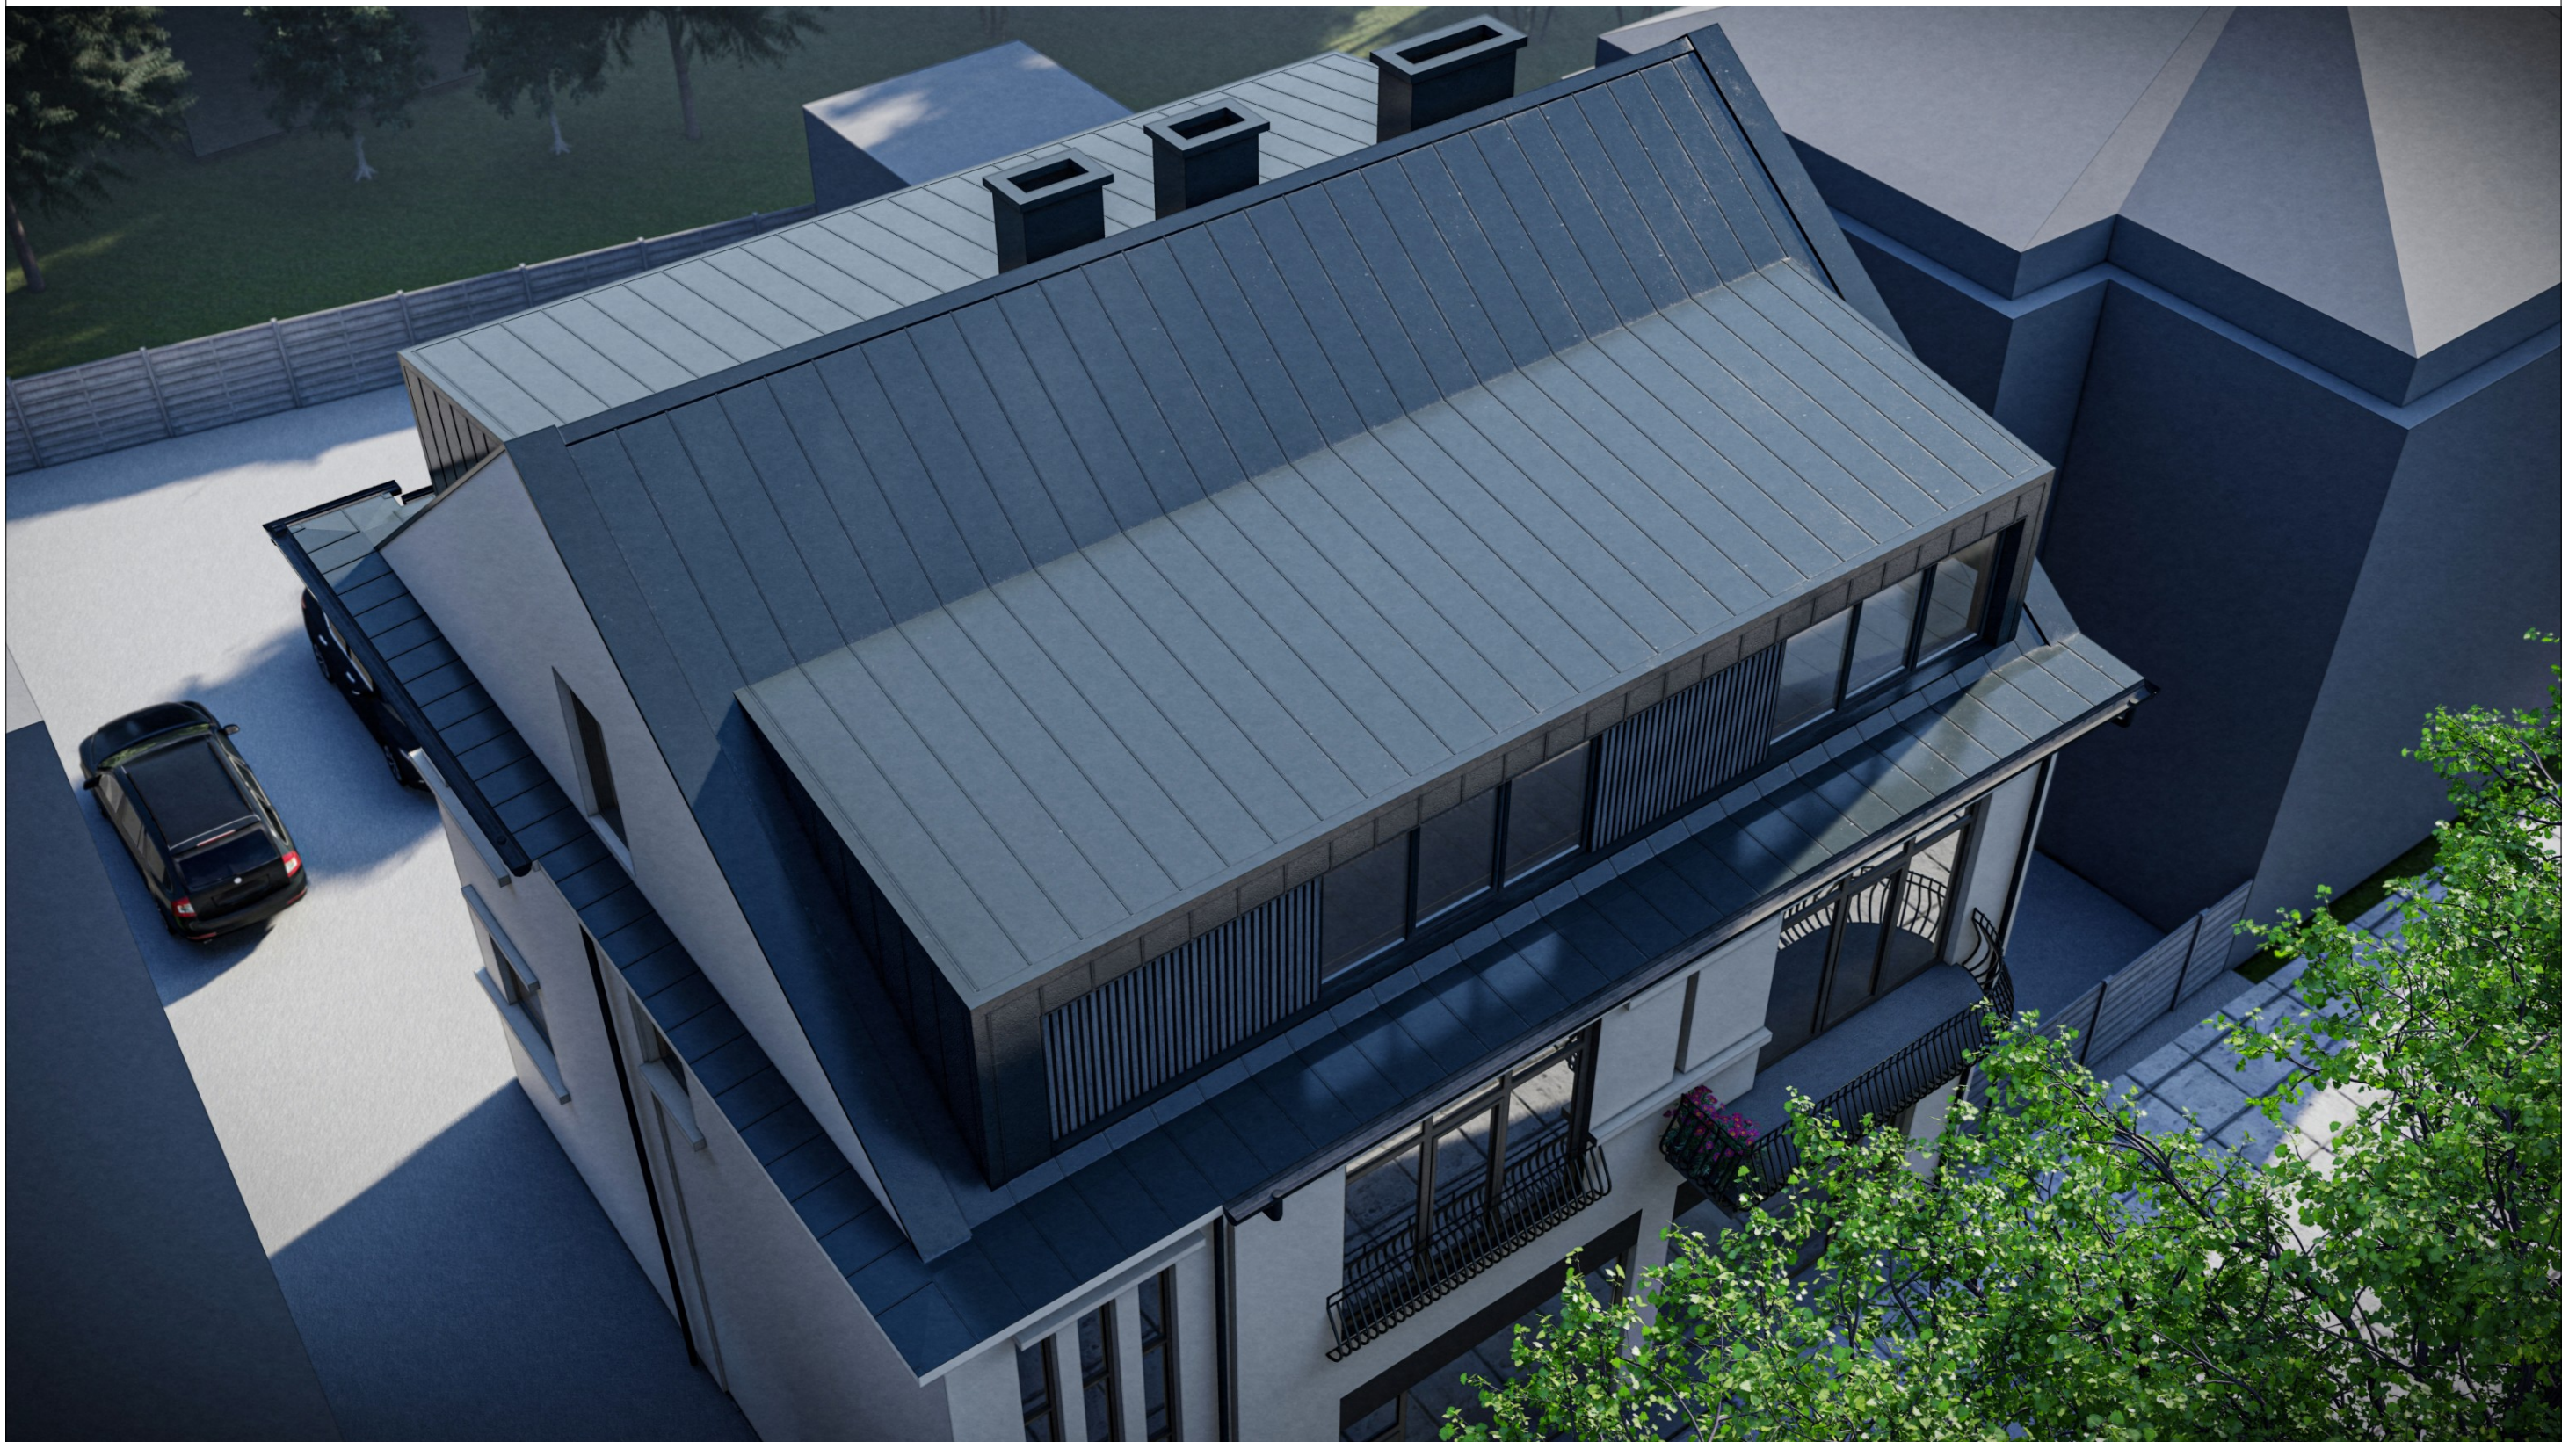

Gyvenamojo namo (3-jų ir daugiau butų) un.kad.nr. 1993-8047-7016 adr. Savanorių pr.
153, Kauno m. sav., Kauno m. rekonstravimo projektas

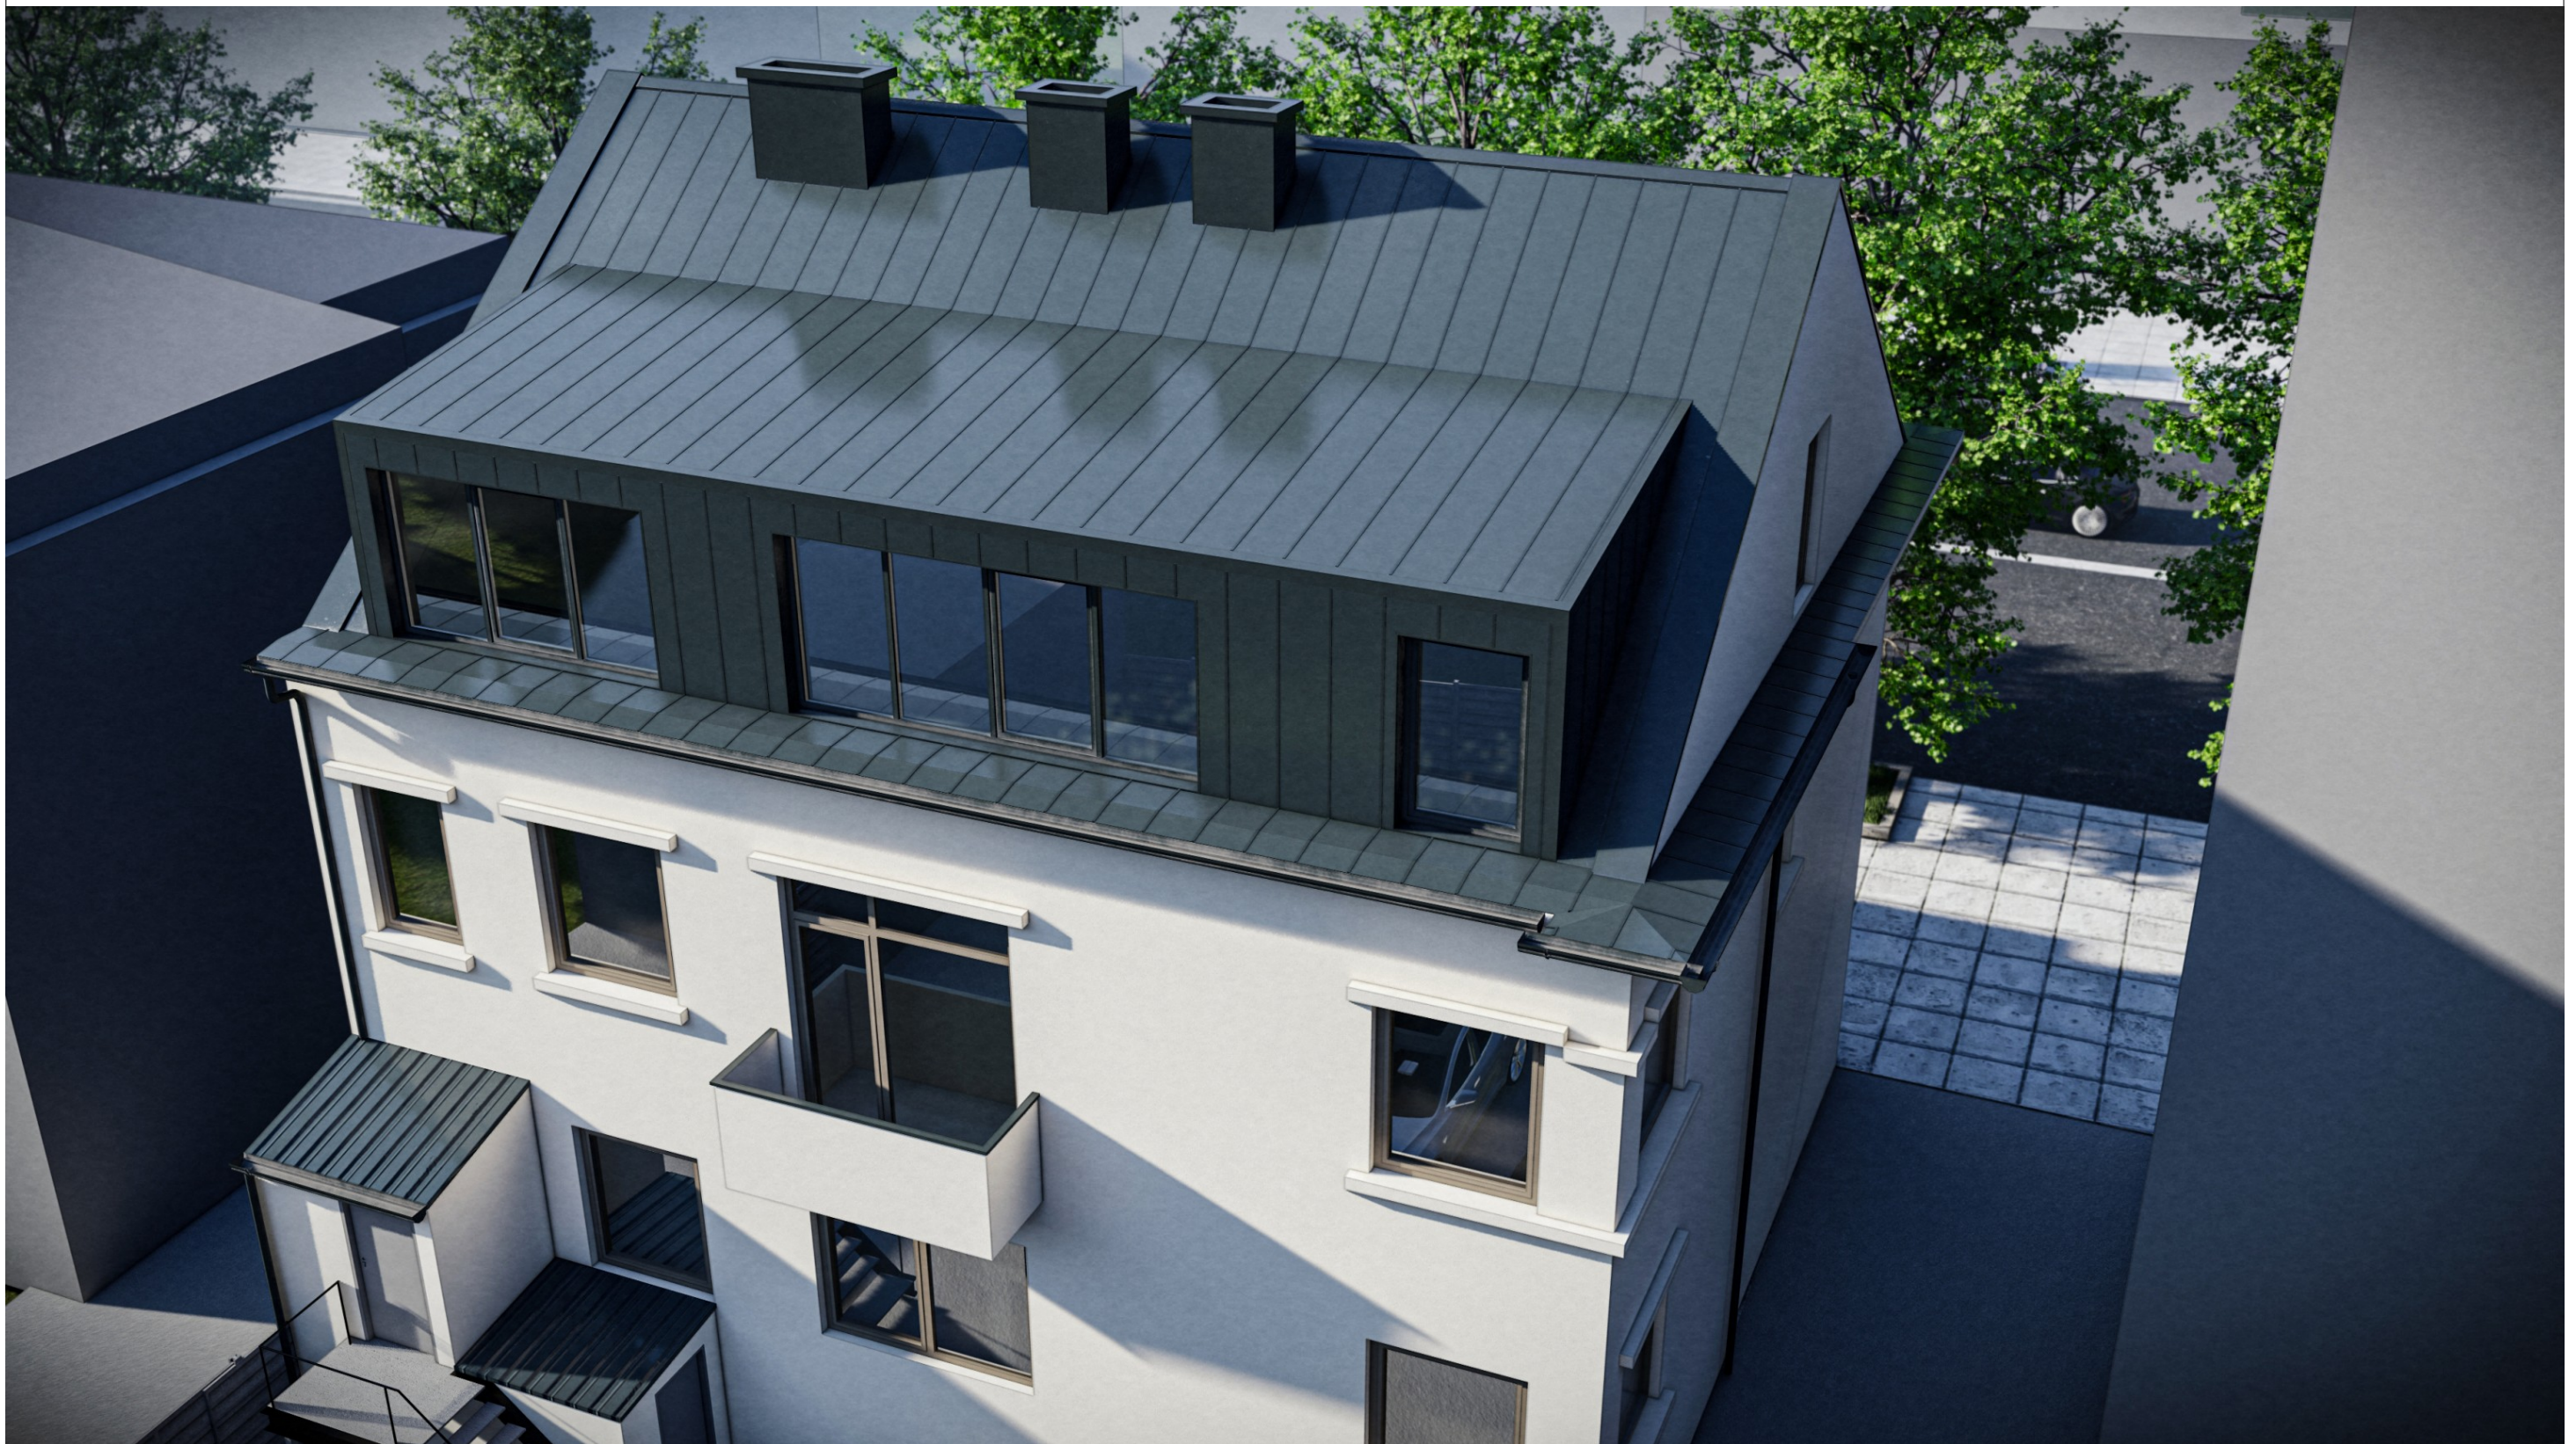

Gyvenamojo namo (3-jų ir daugiau butų) un.kad.nr. 1993-8047-7016 adr. Savanorių pr.
153, Kauno m. sav., Kauno m. rekonstravimo projektas

