



KARTOGRAFINIAI PROJEKTAI

Bokštų g. 18/ Gegužės g. 1 LT-92125 Klaipėda
Tel. 8 676 42777
El. paštas: info@kartografiniaiprojektai.lt
Interneto svetainė: <http://www.kartografiniaiprojektai.lt>




Originalas

GENERALINIS PROJEKTUOTOJAS	UAB „KARTOGRAFINIAI PROJEKTAI“
PROJEKTO PAVADINIMAS	PASLAUGŲ PASKIRTIES PASTATO – REMONTO DIRBTUVIŲ KAUKĖNŲ G. 12, KALNUVĖNŲ K., SENDVARIO SEN., KLAIPĖDOS R. SAV., STATYBOS PROJEKTAS
OBJEKTO ADRESAS	KLAIPĖDOS R. SAV., SENDVARIO SEN., KALNUVĖNŲ K., KAUKĖNŲ G. 12 ŽEMĖS SKLYPO KAD. NR. 5558/0001:407 TAURALAUKIO K. V.
PROJEKTO UŽSAKOVAS	UAB „PAMARIO GRUPĖ“
STATYBOS RŪŠIS	NAUJA STATYBA
NAUDOJIMO PASKIRTIS	PASLAUGŲ PASKIRTIES PASTATAS
KATEGORIJA	NEYPATINGASIS STATINYS
PROJEKTO ETAPAS	PROJEKTINIAI PASIŪLYMAI
TOMAS	I
PROJEKTO PARENGIMO METAI	2022
PROJEKTO NUMERIS	KP-22/30

TVIRTINU: UAB „Pamario grupė“

Artūras Želvys
Direktorius

(parašas)

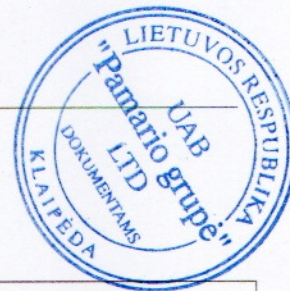

Atestato Nr.	Pareigos	Vardas Pavardė	Parašas
	Direktorius	Edmundas Petrauskas	
A 1604	Projekto vadovas	Andrius Jašinas	
BK 023488	Architektė	Salomėja Lubytė	

BENDRIEJI STATINIŲ RODIKLIAI
KP-22/30

Pavadinimas	Matav. vienetas	Kiekis	Pastabos
I. SKLYPAS			
1. Sklypo plotas	m ²	8772	
1. Sklypo užstatymo intensyvumas	%	5	
1. Sklypo užstatymo tankumas	%	5	
II. PASTATAI			
1. Pastato paskirties rodikliai (gamybos, kitos planuojamos ūkinės veiklos, paslaugų apimtis, butų, vietų, lovų, aptarnaujamų žmonių skaičius, kiti rodikliai).			
2. Pastato bendras plotas.*	m ²	410,46	
2.1 pagrindinis*	m ²	397,41	
2.2 pagalbinis*	m ²	19,05	
3. Pastato tūris.*	m ³	4090	
4. Aukštų skaičius.*	vnt.	1	
5. Pastato aukštis.*	m	10,35	nurodytas nuo pastato 0-inės altitudės. Aukštis gali keistis atlikus sklypo vertikalinį planą
6. pastato atsparumo ugniai klasė	laipsnis	II	
7. pastato akustinio komforto sąlygų klasė	vnt.	E	

*Žvaigždute pažymėti rodikliai apskaičiuojami vadovaujantis Nekilnojamojo turto kadastrinių matavimų ir kadastro duomenų surinkimo taisyklėmis, kurias tvirtina Lietuvos Respublikos žemės ūkio ministras. Baigus statybą ir atlikus kadastrinius matavimus šie rodikliai gali turėti neesminių nukrypimų.

Statinio projekto vadovas: Andrius Jašinas, A 1604


(vardas, pavardė, parašas, kvalifikacijos atestato arba pažymos Nr., data)

TVIRTINU:

UAB „Pamario grupė“

Artūras Želvys
Direktorius

(parašas)

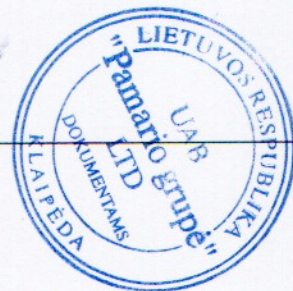

AIŠKINAMASIS RAŠTAS

I. BENDRA INFORMACIJA

Projekto pavadinimas: Paslaugų paskirties pastato - remonto dirbtuvių Kaukėnų g. 12, Kalnuvėnų k., Sendvario sen., Klaipėdos r. sav., statybos projektas.

Objekto adresas: Klaipėdos r. sav., Sendvario sen., Kalnuvėnų k., Kaukėnų g. 12, žemės sklypo kad. Nr. 5558/0001:407 Tauralaukio k. v.

Projekto pagrindinis projektuotojas: UAB „Kartografiniai projektai“, Klaipėdos skyrius, Gegužės g. 1/Bokštų g. 18, Klaipėda, tel. 8 676 42777. Projekto vadovas - Andrius Jašinas, kvalifikacijos atestatas A 1604, architektė – Salomėja Lubyte, kv. dokumento Nr. BK 023488.

Statybos rūšis: nauja statyba.

Projekto rūšis (stadija): projektinis pasiūlymas.

Projektuojamo statinio paskirtis: paslaugų paskirties pastatas (pagal STR 1.01.03:2017 – 7.4. paslaugų paskirties pastatai – skirti paslaugoms teikti (tarp jų buitines) ir buitiniam aptarnavimui: pirtys, grožio salonai, skalbyklos, taisyklos, remonto dirbtuvės, priėmimo – išdavimo punktai, autoservisai, plovyklos, laidojimo namai, krematoriumai ir kiti pastatai). Statinys pagal STR 1.04.04:2017, 4 priedo, 7.4 punktą priskiriamas prie visuomenei svarbių statinių sąrašo.

Statinio kategorija: neypatingas statinys.

Projektinių pasiūlymų rengimo pagrindas: projektinių pasiūlymų projektas rengiamas, kad būtų išreikšta statytojo sumanyto projektuoti statinio architektūros ir kitų pagrindinių sprendinių idėja; informuoti visuomenę apie statinio, kuriam Teritorijų planavimo įstatymo 20 straipsnyje nustatytais atvejais neparengti teritorijų planavimo dokumentai ir statyba konkrečiame sklype leidžiama, numatomą projektavimą.

Projektiniai pasiūlymai parengti vadovaujantis statytojo pateiktais dokumentais: žemės sklypo formavimo ir pertvarkymo projektu, VĮ Registrų centro išrašu, projektavimo užduotimi, žemės sklypo planu, topografinė nuotrauka, taip pat, galiojančiu Klaipėdos rajono bendruoju planu (2020-08-19, Nr. T11-333).

Kultūros paveldas: sklypas nepatenka į kultūros paveldo vertybių teritorijas ar kitas saugomas teritorijas.

Specialiosios žemės naudojimo sąlygos: elektros tinklų apsaugos zonos, melioruotos žemės ir melioracijos statinių apsaugos zonos, komunalinių objektų sanitarinės apsaugos zonos.

Melioruotoje žemėje draudžiama: važinėti per melioracijos griovius nenustatytose vietose, tvenkti melioracijos griovių vagas, melioracijos grioviuose ir jų šlaituose ganyti gyvulius, kūrenti ugnį, sandėliuoti medieną ir kitas statybinės medžiagas, pašarus, trąšas, pilti gruntą, atliekas, išleisti nuotekas į drenažo sistemas, arti žemę mažesniu negu 1 metro atstumu nuo griovio šlaito viršutinės briaunos (išskyrus atvejus, kai žemė ariama persėjant daugiametę žolę).

Bendrojo naudojimo drenažo rinktuvų apsaugos zona – žemės juosta išilgai drenažo rinktuvo, kurios ribos yra po 15 metrų į abi puses nuo rinktovo ašies. Tiksliai nustačius (atsikigus) drenažo rinktovo

0	2022-07	Projektinių pasiūlymų viešinimui ir projektinių pasiūlymų pritarimui gauti						
Laida	Išleidimo data	Laidos statusas. Keitimo priežastis (jei taikoma)						
Atestato/ diplomo Nr.	Projektuotojas: UAB „KARTOGRAFINIAI PROJEKTAI“ Bokštų g. 18 / Gegužės g. 1, Klaipėda Mob. 8 676 42777 Įm. k.: 300975770 info@kartografiniaiprojektai.lt				Statinio projekto pavadinimas: Paslaugų paskirties pastato – remonto dirbtuvių Kaukėnų g. 12, Kalnuvėnų k., Sendvario sen., Klaipėdos r. sav., statybos projektas			
	A 1604	PV	A. Jašinas		2022	Projekto dalis: PROJEKTINIAI PASIŪLYMAI	Laida	
BK 023488	Architektė	S. Lubyte		2022	0			
PP	Užsakovai:	UAB „Pamario grupė“				Dokumento žymuo: KP-22/30-PP-AR	Lapas	Lapų
	Statinio kat.	Neypatingas statinys					1	6
	Stat. rūšis	Naujo statinio statyba						

buvimo vietą ir suderinus su savivaldybės administracijos direktoriaus įgaliotu savivaldybės administracijos atstovu, – po 5 metrus į abi puses nuo drenažo rinktuvo.

Tiksli melioracijos tinklų vieta nustatyta, gautas Klaipėdos rajono savivaldybės Žemės ūkio skyriaus suderinimas. Projektinių pasiūlymų sprendiniai atitinka žemės naudojimą sąlygą.

Komunaliniai objektai ir apsaugos zonos: projektuojamas sklypas patenka į sąvartyno sanitarinę apsaugos zoną.

Komunalinių objektų sanitarinės apsaugos zonose draudžiama: statyti sodo namus, gyvenamosios, viešbučių, kultūros paskirties pastatus, bendrojo ugdymo, profesinių, aukštųjų mokyklų, vaikų darželių, lopšelių mokslo paskirties pastatus, skirtus švietimo reikmėms, kitus mokslo paskirties pastatus, skirtus neformaliajam švietimui poilsio, gydymo, sporto ir religinės paskirties pastatus, specialiosios paskirties pastatus, susijusius su apgyvendinimu (kareivinių pastatus, kalėjimus, pataisos darbų kolonijas, tardymo izoliatorius), įrengti aukščiau nurodytos paskirties patalpas kitos paskirties statiniuose ir (ar) rekonstruojant arba remontuojant statinius, keisti statinių ir (ar) patalpų paskirtį į aukščiau nurodytą paskirtį.

Elektros tinklų apsaugos zonos: inžineriniame koridoriuje, per kurį patenkama į sklypą, praeina 10 kV oro linija, kuriai nustatoma apsaugos zona.

Elektros tinklų apsaugos zonose draudžiama: statyti gyvenamosios, kultūros, mokslo, gydymo, maitinimo, paslaugų, prekybos, administracinės, viešbučių, transporto, sporto paskirties pastatus 110 kV ir aukštesnės įtampos oro linijų apsaugos zonose, statyti ir (ar) įrengti stadionus, sporto, žaidimų aikšteles, turgavietes, pavojingų medžiagų talpyklas ir saugyklas, sąvartynus, viešojo transporto stoteles, statyti ir (ar) įrengti visų rūšių transporto priemonių ir (ar) mechanizmų stovėjimo ir saugojimo aikšteles oro linijų apsaugos zonose, organizuoti renginius, susijusius su žmonių susibūrimu, gadinti, užtvirti ar užversti kelius, skirtus privažiuoti prie elektros tinklų, laidyti aitvarus ir skraidymo aparatų sportinius modelius, skraidyti bet kokio tipo skraidymo aparatais žemiau kaip 30 metrų virš aukščiausio oro linijos laido, išskyrus elektros tinklų naudotojų naudojamus elektros tinklų priežiūrai skirtus skraidymo aparatus, stovėti visų rūšių transporto priemonėms ir (ar) mechanizmams po oro linijų laidais 330 kV ir aukštesnės įtampos oro linijų apsaugos zonose, barstyti iš lėktuvų ir kitų skraidymo aparatų trąšas ir chemikalus ant 35 kV ir aukštesnės įtampos oro linijų, transformatorių pastočių, skirstyklų ir srovės keitimo stočių, naudoti ugnį ir atlikti ugnies darbus, įrengti bei naudoti laužavietes, kepsnines, turistines virykles, laikinąsias lauko pirtis ir kitus atvirus arba uždarus ugnies šaltinius, taip pat bet kokius aukštos temperatūros, galinčius sukelti ugnį, įrenginius, išskyrus atvejį, nurodytą LR specialiųjų žemės naudojimo sąlygų įstatymo 2 dalies 8 punkte, sandėliuoti bet kokias medžiagas, išskyrus skirtas elektros tinklų statybos darbams vykdyti.


Elektros tinklų apsaugos zonose, Statybos įstatyme, Teritorijų planavimo įstatyme ar Lietuvos Respublikos energetikos ministro nustatyta tvarka negavus elektros tinklų savininko ar valdytojo pritarimo (derinimo) projektui ar numatomi veiklai, draudžiama: statyti statinius ir (ar) įrengti įrenginius, išskyrus statinius ir įrenginius, kurių statyba draudžiama pagal LR specialiųjų žemės naudojimo sąlygų įstatymo 1 dalį, keisti pastato (patalpos, patalpų) ar inžinerinio statinio paskirtį, rekonstruoti, griauti statinius ar išardyti įrenginius, įrengti gyvūnų laikymo aikšteles, vielines užtvartas ir metalines tvoras, atlikti įvairius kasybos, dugno gilinimo, žemės kasimo (lyginimo), sprogdinimo, melioravimo, užtvindymo darbus, sodinti, auginti arba kirsti želdinius (išskyrus krūmus ir žolinius augalus), mechanizuotai laistyti žemės ūkio kultūras, ugnį ir atlikti ugnies darbus technologiniams procesams vykdyti, įrengti visų rūšių transporto priemonių ir kitų mechanizmų stovėjimo aikšteles požeminių kabelių linijų apsaugos zonose, dirbti smūginiais ir (ar) vibraciją sukeliančiais mechanizmais požeminių kabelių linijų apsaugos zonose, keisti žemės paviršiaus altitudes daugiau kaip 0,3 metro (kasti gruntą arba

KP-22/30-PP-AR	Lapas	Lapų
	2	6

užpilti papildomą grunto sluoksnį) požeminių ir povandeninių kabelių linijų apsaugos zonose, nuleisti inkarus, plaukti su nuleistais inkarais ir kitais dugną siekiančiais įrankiais povandeninių kabelių linijų apsaugos zonose, įvažiuoti transporto priemonėms ir kitiems mechanizmom, kurių aukštis su kroviniu arba be jo yra daugiau kaip 4,5 metro nuo kelio (žemės) paviršiaus oro linijų ir oro kabelių linijų apsaugos zonoje.

II. STATINIO PROJEKTO ATITIKTIS TERITORIJŲ PLANAVIMO DOKUMENTAMS

Sklype galioja **Klaipėdos rajono bendrasis planas**, patvirtintas Klaipėdos rajono savivaldybės tarybos 2020-08-20 sprendimu Nr. T11-333.

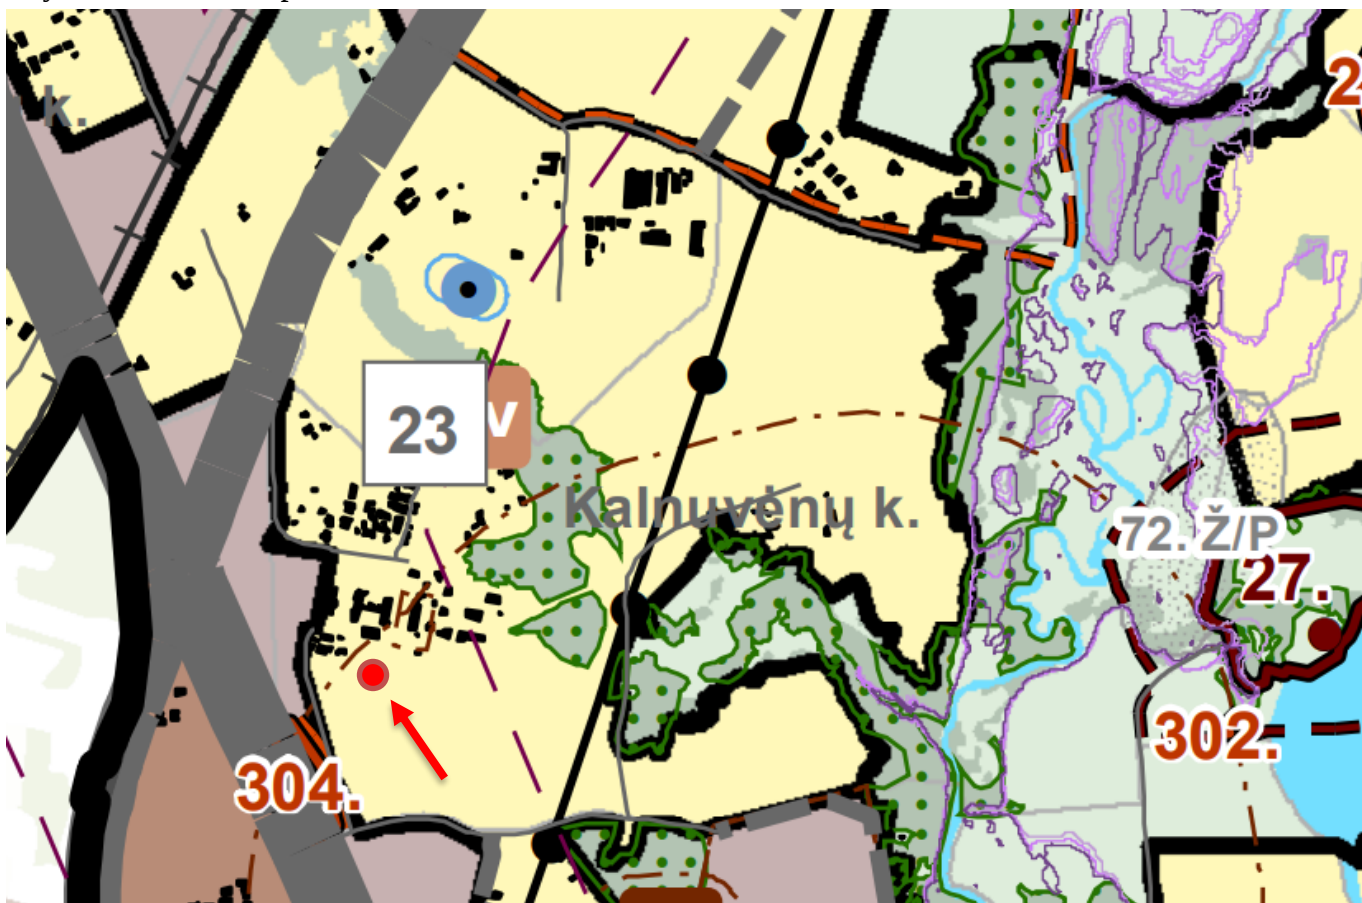

Projektuojamas sklypas patenka į ekstensyvaus užstatymo zoną. Teritorijoje galimi žemės naudojimo būdai – vienbučių ir dvibučių gyvenamųjų pastatų teritorijos (G1), komercinės paskirties objektų teritorijos (K), visuomeninės paskirties teritorijos (V), rekreacinės teritorijos (R), bendro naudojimo teritorijos (B), susisiekimo ir inžinerinių komunikacijų aptarnavimo objektų teritorijos (I1), susisiekimo ir inžinerinių tinklų koridorių teritorijos (I2), atskirųjų želdynų teritorijos (E). Leidžiamas pastatų aukštis – 12 m., sklypo užstatymo intensyvumas – 0,2.

Sklypas, kuriame projektuojamas paslaugų paskirties pastatas, patenka į kietųjų buitinių atliekų sąvartynų sanitarinės apsaugos zoną.

Sklypas, kuriame projektuojamas paslaugų pastatas, yra suformuotas atlikus žemės sklypo formavimo - pertvarkymo projektą. Visų sklypų naudojimo paskirtis šiuo projektu yra keičiama iš žemės ūkio į kitos paskirties žemę, nustatomas naudojimo būdas – komercinės paskirties objektų teritorijos.

Projektuojami rodikliai: pastato aukštis nuo nulinės altitudės – 10,35 m, sklypo užstatymo tankumas – 5 %, sklypo užstatymo intensyvumas – 5 %, sklype želdynų užimamas plotas – 71 %.

KP-22/30-PP-AR	Lapas	Lapų
	3	6



← Ištrauka iš žemės sklypų formavimo ir pertvarkymo projekto pagrindinio sprendinių brėžinio.

III. PROJEKINIŲ PASIŪLYMŲ SPRENDINIAI

Į sklypą patenkama iš Kaukėnų gatvės, pietinės sklypo pusės.

Paviršiaus reljefas tolygiai žemėjantis pietų kryptimi (aukščių skirtumas sklype ~ 5,74 m). Prie sklypo vakarinės ir rytinės pusės yra supiltinio grunto, kuris bus naudojamas sklypo planavimui statant projektuojamą paslaugų pastatą. Pagal topografinę nuotrauką, aukščiausia sklypo altitudė – 33,17 m. (supiltinio grunto viršutinė altitudė) virš jūros lygio, žemiausia – 27,43 m. virš jūros lygio. Žemės paviršius sklype nesuformuotas.

Atsižvelgiant į teritorijų planavimo dokumentus sklype bus atliekami paslaugų paskirties naujo statinio statybos darbai, inžinerinių tinklų, būtinų projektuojamo pastato aprūpinimui, klojimas, žemės sklypo formavimas.

! Statytojo pageidavimu, remonto dirbtuvės projektuojamos įmonės poreikiams patenkinti - nuosavo transporto remontavimui, komercinės paslaugos neplanuojamos.

Sklype projektuojamos remonto dirbtuvės. Jų parametrai:

bendras plotas – 410,46 m²; pagalbinis plotas – 19,05 m², pagrindinis plotas – 391,41 m², užstatymo plotas – 453,54 m²; pastato tūris – 4090 m³; pastato aukštis nuo nulinės altitudės – 10,35 m, statinio kategorija – neypatingas, statinio paskirtis – paslaugų.

Pastate projektuojamos šios patalpos: sandėlis, persirengimo patalpa, dušas, WC, poilsio patalpa, kabinetas, koridorius ir san. mazgas. Į sandėlį tiesiogiai numatomi du patekimai sunkiasvoriui transportui. Kabinetas, persirengimo kabinos ir WC turi atskirą įėjimą iš lauko ir įėjimą iš sandėlio patalpos – durys ugniai atsparios.

Architektūrinė pastato raiška: sienu apdaila – fasadinis tinkas šviesiai pilkos (RAL 9018) ir tamsiai pilkos (RAL 7016) spalvų. Cokolis nutinkuojamas tamsiai pilkos spalvos fasadiniu tinku (RAL 7016), langai, durys ir vartai numatomi plastikiniai arba aliumininiai (RAL 7024). Lietvamzdžiai metaliniai. Pastatas derinamas prie esamo ir projektuojamo aplinkinio užstatymo, todėl naujas pastatas derės kontekste, bus keliama funkcinė ir estetinė kokybė esamame kvartale.

Pastato konstrukcinė schema: projektuojamo gyvenamojo namo išorinės laikančiosios sienos - iš silikatinių blokelių mūro. Pastato viduje laikančiosios konstrukcijos – metalinės kolonos ir santvaros, laikančios stogo konstrukciją. Sėramos – monolitinės arba surenkamos. Sprendimas pasirinktas

KP-22/30-PP-AR	Lapas	Lapų
	4	6

atsižvelgiant į užsakovo norus, taip pat, dėl pastato eksploatacijos technologinių aplinkybių, montavimo ir konstrukcijos panaudojimo racionalumo.

Susisiekimo sistema ir automobilių parkavimas: įvažiavimas į planuojamą teritoriją numatytas iš esamo vietinės reikšmės kelio Nr. 15-III-12, kuris suprojektuotas Klaipėdos apskrities Klaipėdos rajono savivaldybės Tauralaukio kadastro vietovės žemės reformos žemėtvarkos projekte, patvirtintame Klaipėdos apskrities viršininko 1999 m. gruodžio 28 d. įsakymu Nr. 2731 bei vėlesniuose projekto papildymuose. Minėtas vietinės reikšmės kelias Nr. 15-III-12 jungiasi su magistraliniu keliu Nr. A13 Klaipėda – Liepoja. Pagal Klaipėdos rajono savivaldybės vietinės reikšmės viešųjų kelių duomenis minėtas vietinės reikšmės kelias įtrauktas į savivaldybės kelių tinklą – viešojo kelio Nr. KL1422 – privažiuojamasis kelias prie sąvartyno nuo kelio A13 Klaipėda – Liepoja, Kaukėnų g.

Įvažiavimas į sklypą esamas, numatomas iš Kaukėnų gatvės atšakos, kurioje - dvipusis eismas, esama danga – žvyro. Inžinerinės infrastruktūros sklypas yra numatytas, tačiau gatvė dar nėra įrengta, nes suformuotame kvartale dar nėra esančių pastatų. Atsižvelgiant į gretimų žemės sklypų skaičių ir jų paskirtį, vidaus kelias bus įrengiamas **privačiomis lėšomis** ir tenkinantis šiuos parametrus:

18 lentelė. Gatvių dangos konstrukcijų klasės prie transporto aptarnavimui ir eismui skirtų statinių ir joms priskiriamos dangų konstrukcijų klasės (STR 2.06.04:2014 „Gatvės ir vietinės reikšmės keliai. Bendrieji reikalavimai“)

Eil. Nr.	Eismo rūšis	Dangų konstrukcijų klasės
1.	Sunkiojo transporto eismas	DK 10, DK 3
2.	Lengvųjų automobilių eismas ir pasitaikantis sunkiojo transporto eismas	DK 2, DK 1, DK 0,3
3.	Lengvųjų automobilių eismas (galimas priežiūros transporto eismas)	DK 0,3, DK 0,1

Automobilių parkavimo vietų skaičius nustatomas vadovaujantis STR 2.06.04:2014 „Gatvės ir vietinės reikšmės keliai. Bendrieji reikalavimai“ XIII skyriaus 30 lentelę pagal numatomas remonto vietas:

6.2.	automobilių remonto įmonės	1 vieta 1 remonto vietai
------	----------------------------	--------------------------

Projektuojamame pastate numatoma vieta skirta dviem sukiąsavorėms transporto priemonėms. Tiek pat vietų numatoma lauko aikštelėje. Be privalomo, pagal reglamentą vietų skaičiaus, sklype numatomas trijų lengvųjų automobilių stovėjimas + 1 parkavimo vieta, tenkinanti neįgalųjų poreikius.

Inžineriniai tinklai: šalia sklypo suformuotame inžineriniame koridoriuje yra projektuojami bendro naudojimo kvartalo tinklai – vandentiekis ir buitinės nuotekos. Prie kiekvieno sklypo numatoma sklendė tinklams prisijungti. Projekto registracijos numeris infosistemoje „Infostatyba“ – SRA-100-220728-26662.

Atliekų tvarkymo pasiūlymai: atliekų tvarkymas naujai statomame pastate statybos ir eksploatacijos metu turi būti atliekamas vadovaujantis galiojančiomis „Atliekų tvarkymo taisyklėmis“. Visais atvejais atliekos turi būti renkamos, saugomos ir rūšiuojamos taip, kad nekeltų pavojaus žmonių sveikatai ir aplinkai. Statybinių atliekų išvežimą įforminantys dokumentai turi būti laikomi iki statinio pripažinimo tinkamu naudoti.

Statybos metu statytojas įsipareigoja siekti, kad atliekų susidarytų minimalūs kiekiai, kurių didžioji dalis būtų antrinio panaudojimo kelių, privažiavimų tiesimui ir pan. Tarnybinės ir transporto mašinos bei mechanizmai turi būti techniškai tvarkingi. Tara, kurioje laikomi tepalai, degalai, skystos statybinės medžiagos ir nekenksmingi cheminiai preparatai turi būti sandari tam, kad pastarieji produktai nepatektų į gruntą. Statybos ir eksploatacijos metu griežtai draudžiama naudoti kenksmingas chemines medžiagas. Betono ir skiedinio priėmimui bei gamybai turi būti įrengtos aikštelės su paklotu ir bortais. Statybinės

atliekos statybos metu iki jų išvežimo ar panaudojimo kaupiamos ir saugomos konteineriuose ar kitoje uždaroje talpykloje. Statybinių atliekų turėtojas nusprendžia, kaip ir į kurią tvarkymo vietą bus gabenamos statybinės atliekos, taip pat jis atsako už tvarkingą jų pakrovimą ir pristatymą į sąvartyną. Gruntas įrengiant pamatus ir gerbūvį panaudojamas statybos teritorijos reljefui formuoti.

Neapdorotos nepavojingos statybinės atliekos gali būti sunaudojamos:

Statybvietėje, kurioje šios atliekos susidaro, tuo atveju, kai jų sunaudojimas numatytas statinio projekte kaip užpildas ar konstrukcinė medžiaga – inertinių atliekų (betonas, plytos, keramika ir kt.) frakcija, kurios dalelių dydis ne didesnis kaip 150 mm ir mechaninis atsparumas tenkina konstrukcijai (užpildui) nustatytus reikalavimus, laikiniems keliams statybvietėje tiesti, gruntas.

Energijos gavybai – medienos atliekos (naudojimo būdas R1), kurios neapdorotos medienos konservantais, nepadengtos gruntu ar dažais, kaip nustatyta dokumente „Atliekų deginimo aplinkosauginiai reikalavimai“, patvirtintame Lietuvos Respublikos aplinkos ministro 2002 m. gruodžio 31 d. įsakymu Nr. 699 (Žin., 2003, Nr. 31-1290).

Atliekų sluoksnių perdengimui sąvartynuose – pavojingomis medžiagomis neužterštas gruntas arba kitos savo fizine struktūra panašios inertinės atliekos (pvz. atsijos, akmens vatos atliekos ir pan.).


Trečiųjų asmenų teisės: projektinių pasiūlymų sprendiniais trečiųjų asmenų teisės nebus pažeidžiamos, numatomo pastato su jam priklausančiais inžineriniais bei susisiekimo objektais normuojami atstumai iki besiribojančių sklypų bus išlaikomi, arba, priešingu atveju, bus gauti sutikimai. Pastatas bei jam reikalingi inžineriniai tinklai išsitenka nuosavybės teise valdomame sklype. Atstumai nuo projektuojamų pastatų iki sklypo ribos nurodyti žemės sklypo plane.

Energinės klasės aprašymas: statomų pastatų energinio naudingumo klasę nustato STR 2.01.02:2016 „Pastatų energinio naudingumo projektavimas ir sertifikavimas“. Vadovaujantis 1.4.1 punktu energinio naudingumo sertifikavimas projektuojamoms remonto dirbtuvėms, netaikomas.


KP-22/30-PP-AR	Lapas	Lapų
	6	6

GRAFINÉ DALIS
KP-22/30

SITUACIJOS SCHEMA


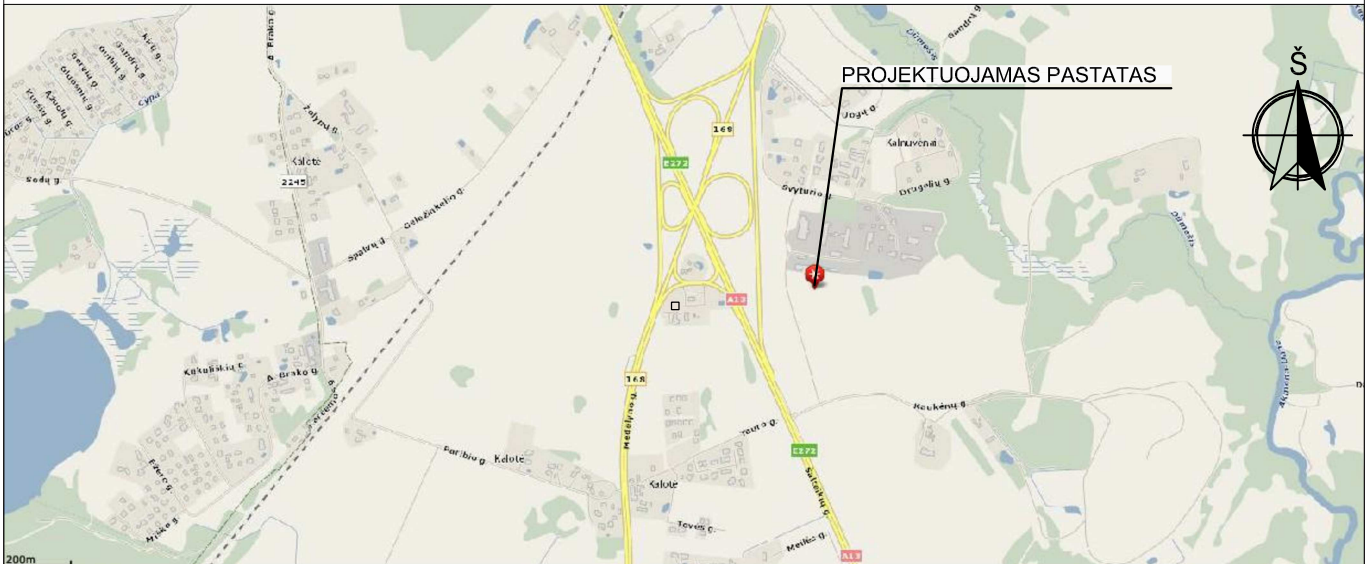


SUSISIEKIMO SCHEMA

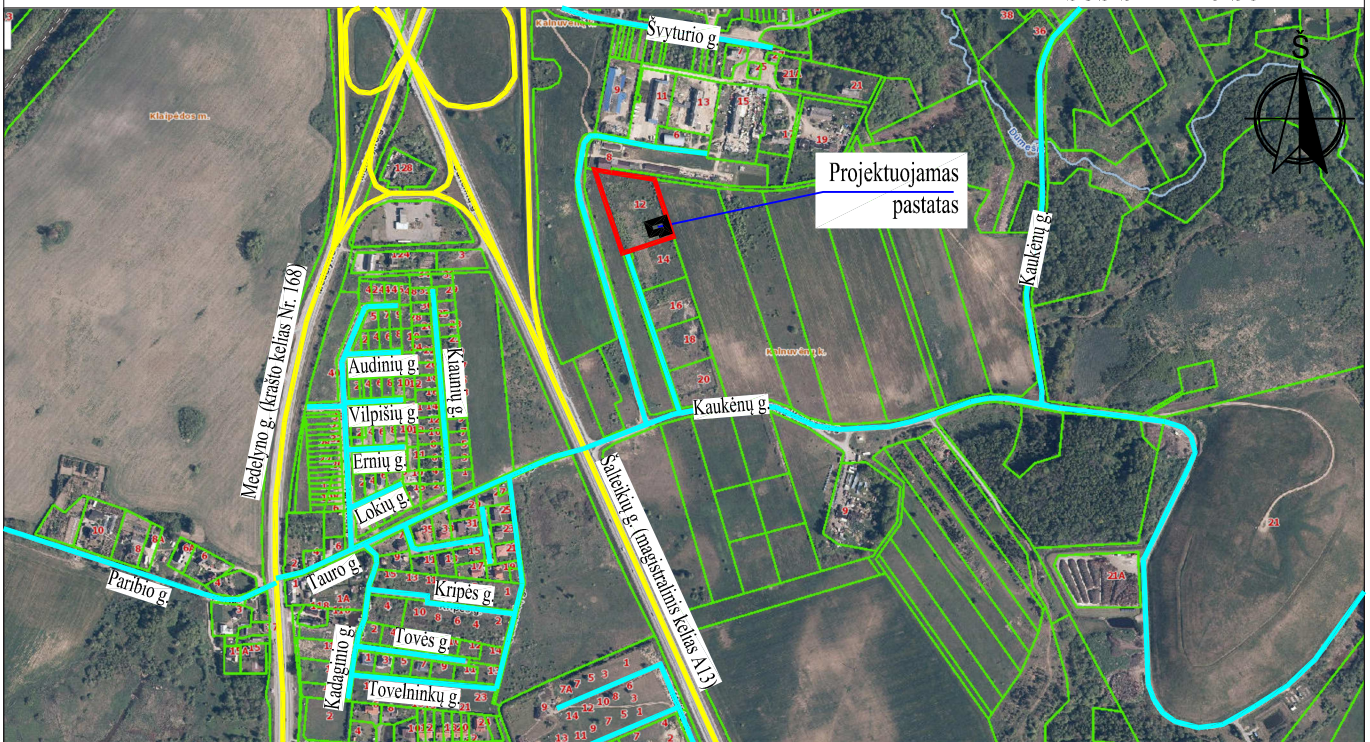

SUTARTINIAI ŽENKLAI:



	Projektuojamo pastato žemės sklypo riba (Un. Nr. 4400-5771-0362)			puseje sklypas ribojasi su privažiuoju prie sklypų (Un. Nr. 4400-5770-7487) ir kitu komercinių objektų sklypu. Iš vakarų ir rytų pusių statybos sklypas ribojasi su gretimais žemės ūkio paskirties sklypais. Iš šiaurės pusės ribojasi su privažiuoju prie sklypų. Prie projektuojamo pastato sklypo patenkama iš projektuojamos nuovažos privažiavime prie sklypų (vietinės reikšmės IV kategorijos kelias, kelio juosta - 8 m., kelio apsaugos zona - 3 m. nuo kelio briaunos, danga - žvyras). Į privažiavimą prie sklypų patenkama iš Kaukėnų gatvės, kuri prasideda nuo Šaltiekių gatvės (magistralinis kelias Klaipėda-Liepoja Nr. A13, bendras plotis - 24 m., danga - asfaltas, apsaugos zona - 70,00 m į abi puses nuo kelio briaunų) su esama nuovaža. Automobilių stovėjimo vietos projektuojamos žemės sklypo ribose. Artimiausia priešgaisrinės gelbėjimo tarnybos komanda (Klaipėdos priešgaisrinė gelbėjimo valdyba, I-oji komanda, Trilapio g. 4, Klaipėda) yra 11,00 km atstumu nuo projektuojamo pastato. Apytikslis atvykimo iki objekto (Kaukėnų g. 12, Kalnūvėnų k., Sendvario sen., Klaipėdos r. sav.) laikas (standartinis gaisrinių automobilių judėjimo greitis - 40 km/val.) – (11,00 / 40) • 60 = 16,50 min. Atsižvelgiant į gaisro aptikimo laiką (5 min.), normatyvinį pranešimo priėmimo - perdavimo laiką (3,75 min.), normatyvinį išvykimo iš tarnybos laiką (1 min.) ir kovinio išsidėstymo laiką (3 min.), gelbėjimo darbai ir pirmosios gesinimo priemonės į gaisrą vietą gali būti pateiktos per 29,25 min.		
	Projektuojamas pastatas					
	Šaltiekių gatvė (magistralinis kelias Nr. A13)					
	Esamos gatvės, vietinės reikšmės keliai					
Kval. patvirt. dok. nr.	Projektuotojas KARTOGRAFINIAI PROJEKTAI Tel. nr. +370 445 78199 Mob. nr. +370 676 42777 info@kartografiniaiprojektai.lt www.kartografiniaiprojektai.lt Vytauto g. 17, Kretinga fim. k.: 300975770			Projekto pavadinimas Paslaugų paskirties pastato - remonto dirbtuvių Kaukėnų g. 12, Kalnūvėnų k., Sendvario sen., Klaipėdos r. sav., statybos projektas		
	Direktorius	E. Petrauskas	2022-06	Brėžinio pavadinimas		Laida
A 1604	PV	A. Jašinas	2022-06	SITUACIJOS SCHEMA		0
023488	Arch.	S. Lubytė	2022-06			
				Brėžinio numeris		LapasLapų
PP	Statytojas			KP-22/30-PP-01		11
UAB "Pamario grupė"						

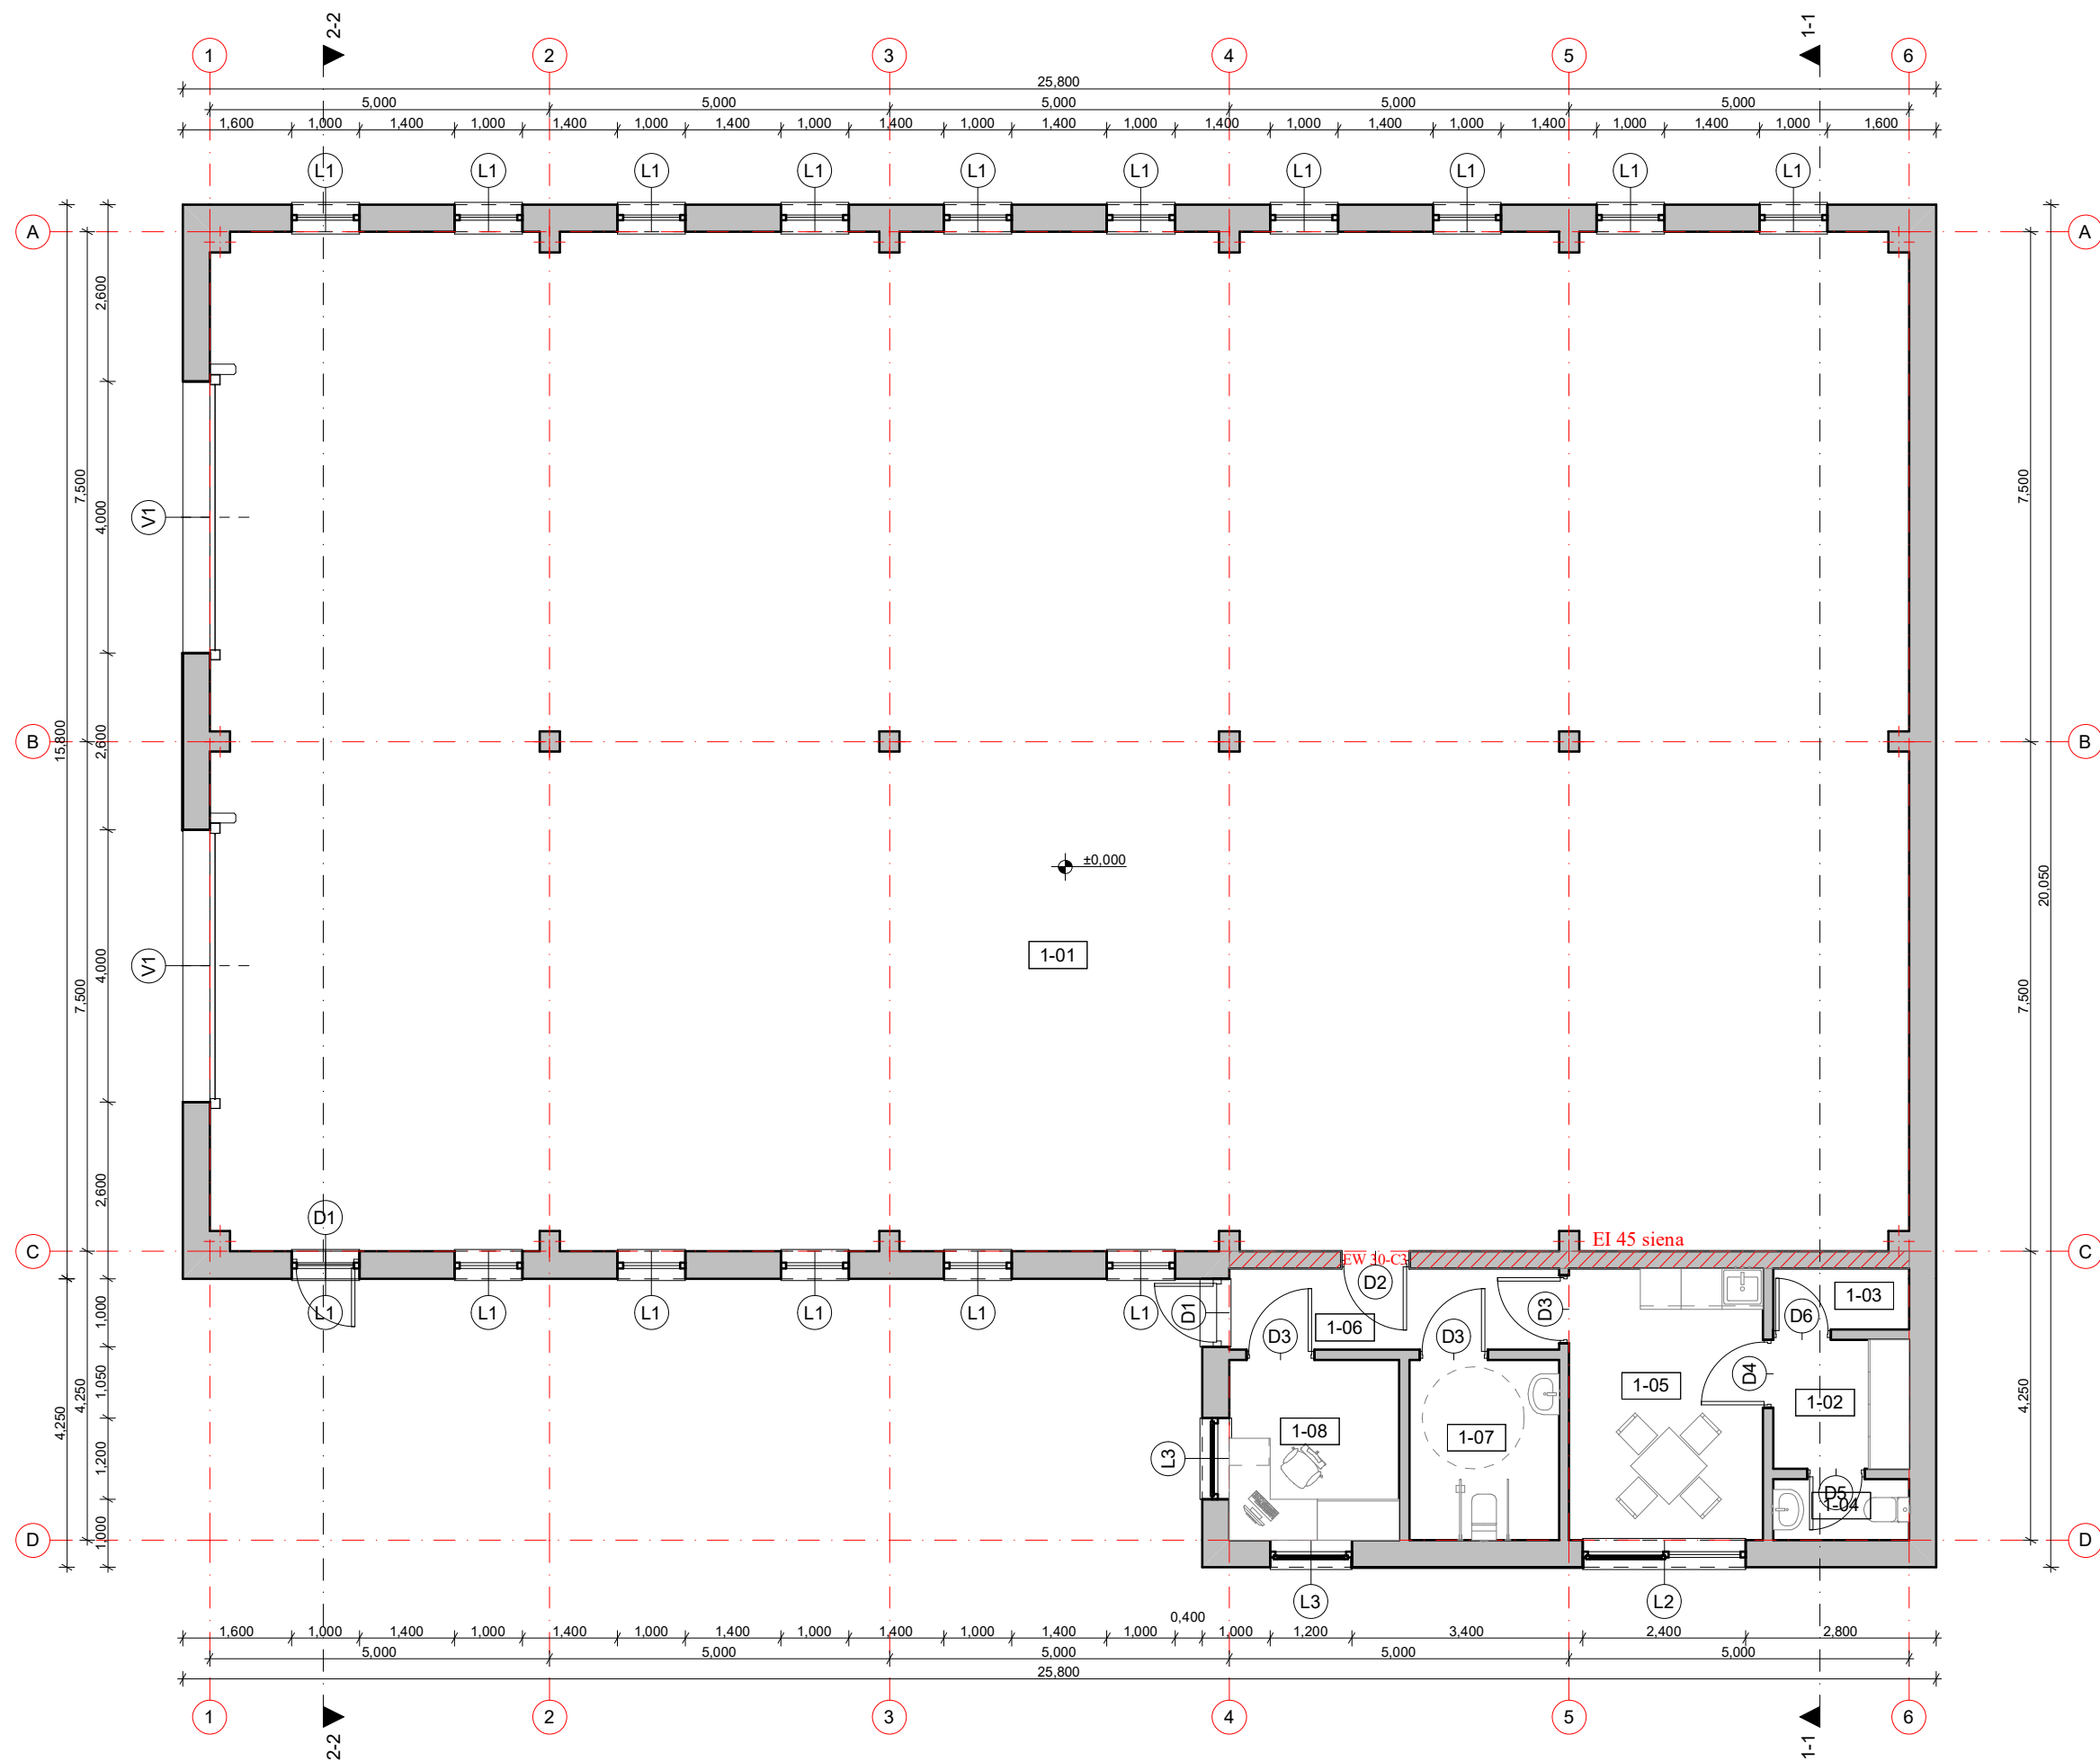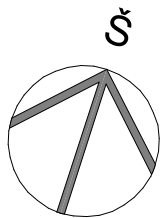

Eilės Nr.	Pavadinimas	Plotas kv.m.
1-01	Sandėlys	373,38
1-02	Persirengimo patalpa	3,80
1-03	Dušas	1,80
1-04	WC	1,80
1-05	Poilsio patalpa	11,40
1-06	Koridorius	5,82
1-07	San. mazgas	5,83
1-08	Kabinetas	6,63
Pastato bendras plotas		410,46

Pastabos:
1. Visi matmenys ir altitudės pateikti metrais;
2. Visus matmenis ir altitudes tikslinti statybos metu;
3. Spalvos, naudojamos apdailos medžiagoms, tikslinamos statybos metu.

Atestato/ diplomo Nr.	Projektuotojas:  KARTOGRAFINIAI PROJEKTAI Vytauto g. 17, Ila., Kretinga Im. k.: 300975770 Tel./Fax: (8 445) 78199 Mob: (8 647) 17411 info@kartografiniaiprojektai.lt				Objektas: Paslaugų paskirties pastato - remonto dirbtuvių Kaukėnų g. 12, Kalnuvėnų k., Sendvario sen., Klaipėdos r. sav., statybos projektas			
		Direktorius	E. Petrauskas		2022-06	Brėžinys: AUKŠTO PLANAS	Mastelis	Laida
	A 1604	PV	A. Jašinas		2022-06		1:100	0
	023488	Arch.	S. Lubytė		2022-06			
	PP	Užsakovas: UAB "Pamario grupė"				Žymuo: KP-22/30-PP-03	Lapas	Lapų
						1	1	

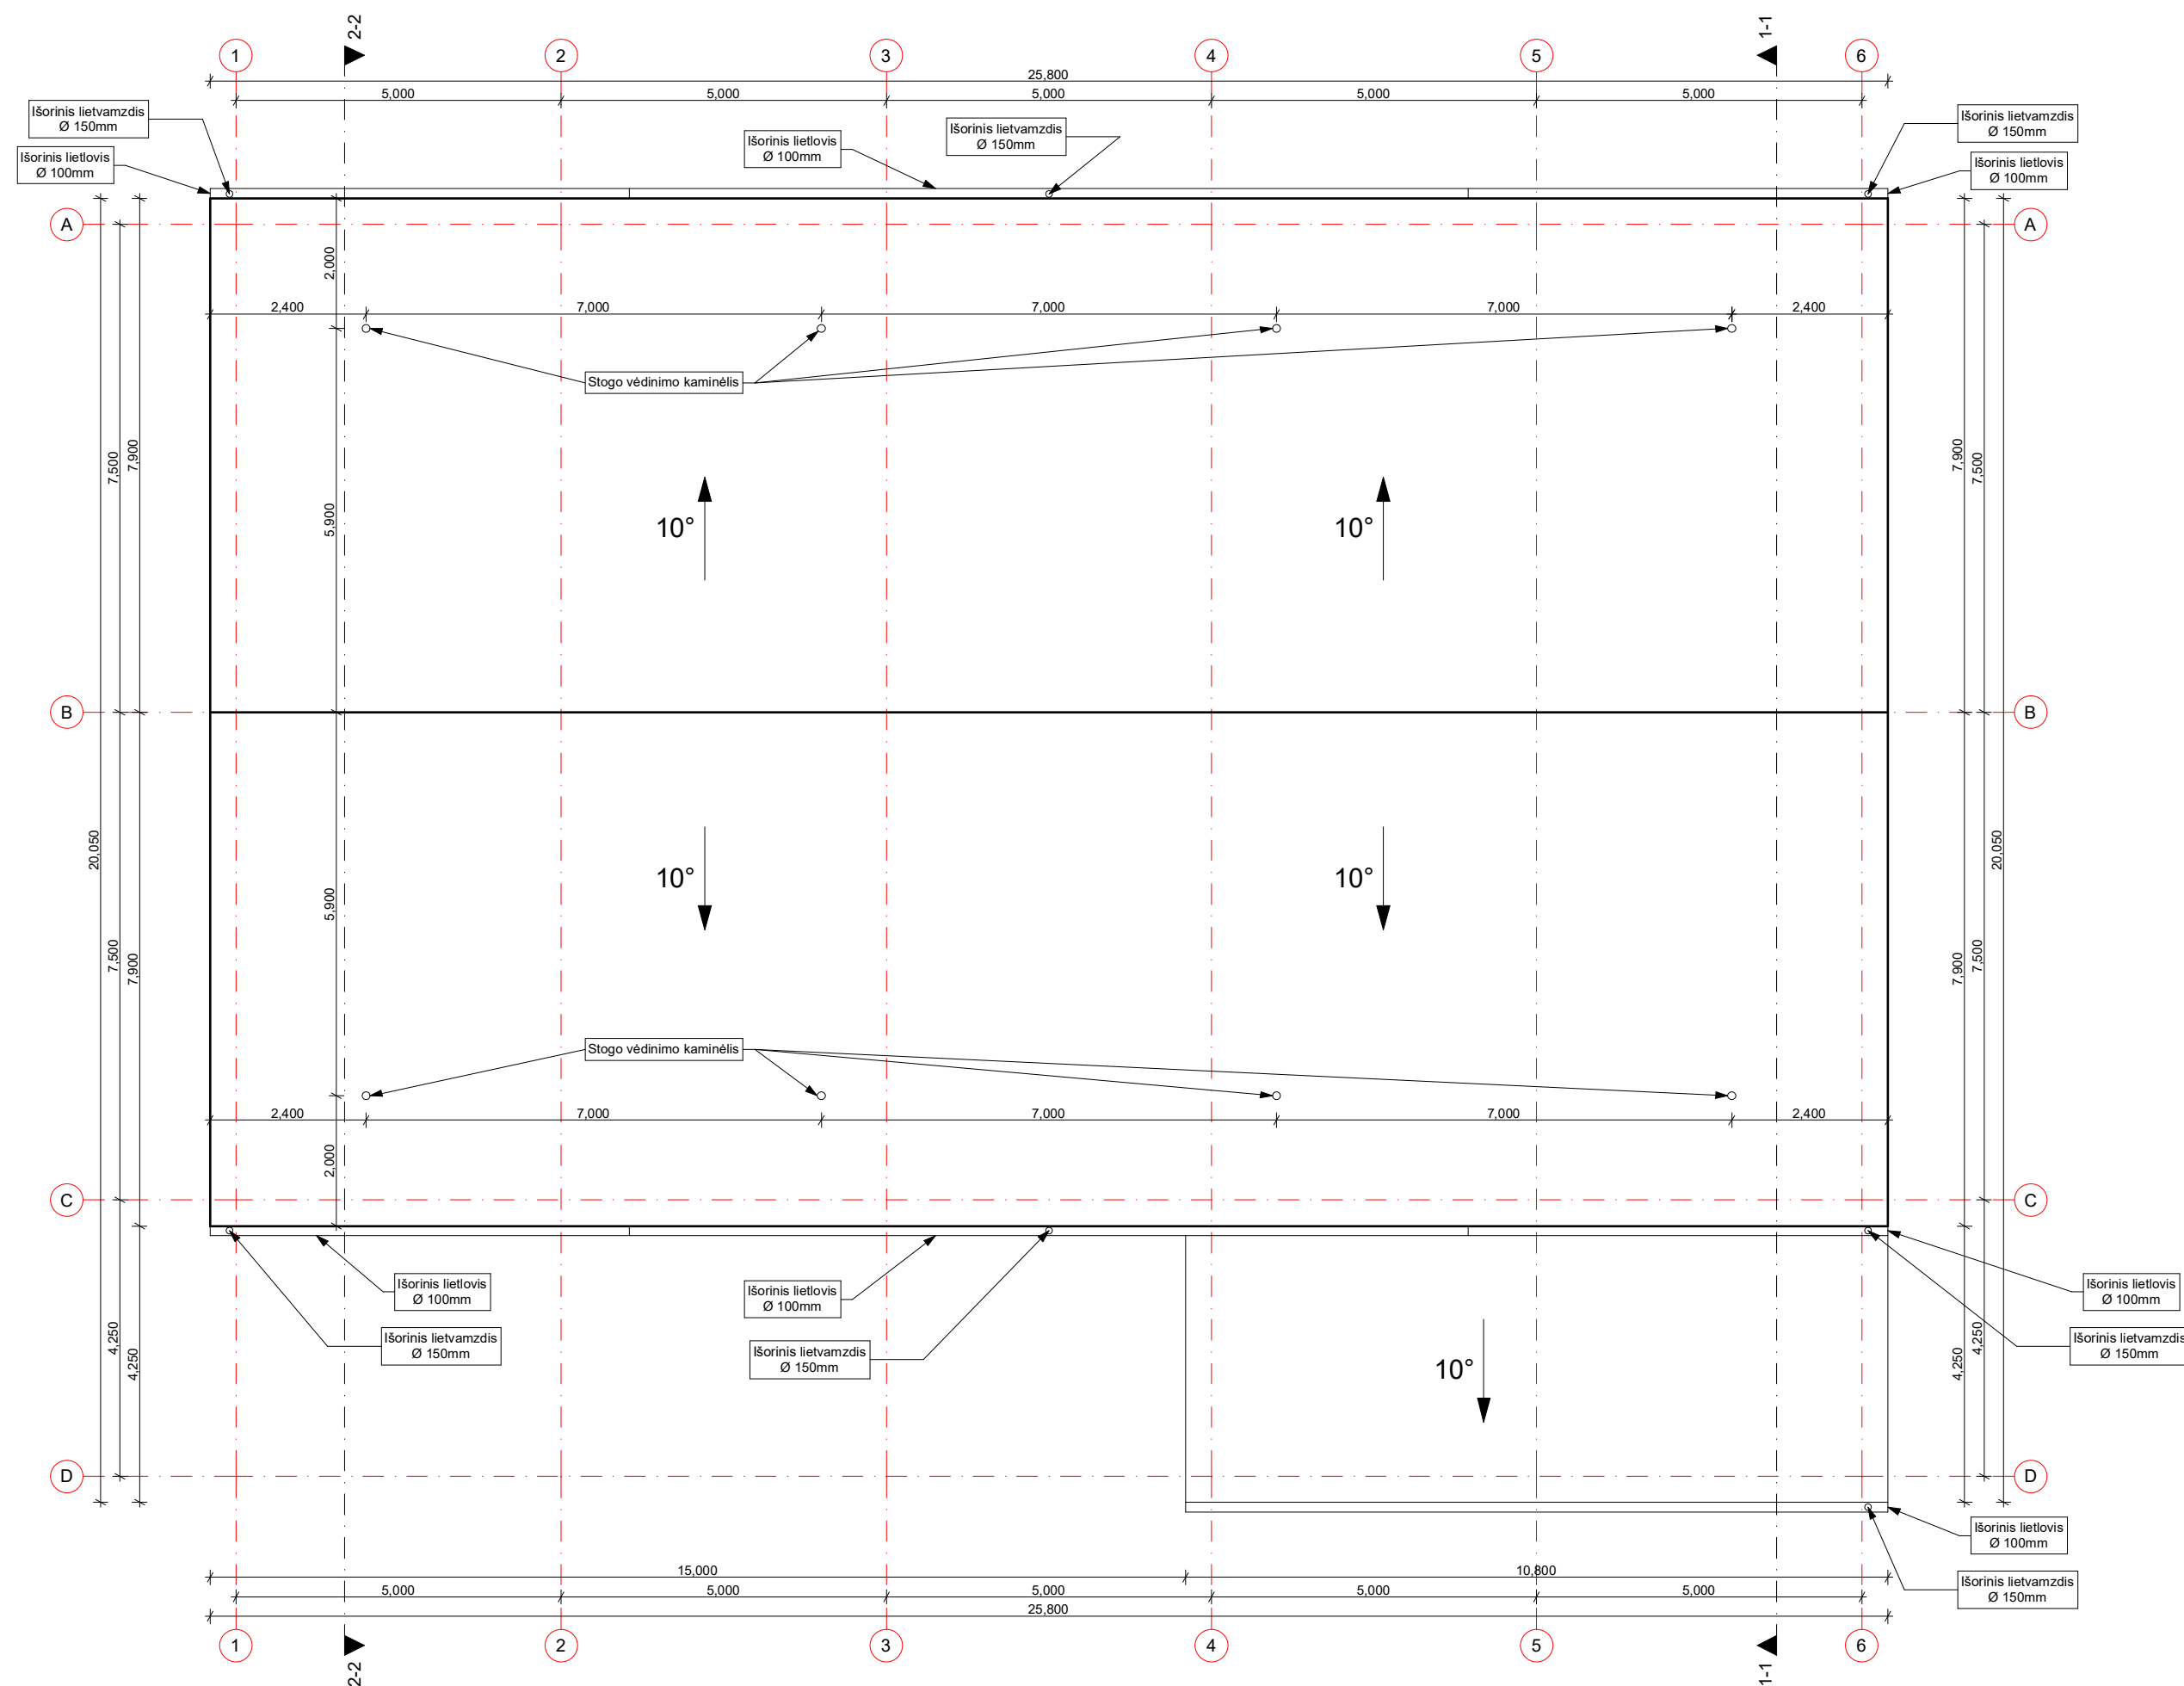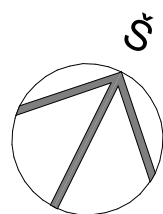

PASTABOS:


1. Stogo danga - rulonine prilydoma.
2. Stogas projektuojamas be nuosvyrų. Žiūrėti stogo plane.
3. Lietvamzdžiai ir lietloviai projektuojami išoriniai. Lietvamzdžiai nuo sienų turi būti tvirtinami nemažesniu kaip 20 mm atstumu. Lietloviai turi būti tvirtinami nedidesniais kaip 800 mm atstumais, o lietvamzdžiai - nedidesniais kaip 2000mm atstumais. Lietlovio nuolydis turi būti nemažesnis kaip 0,28°.
4. Kaminų iškilimas virš stogo turi atitikti statybos taisyklų ST8860237.02:1998 p. 4.11 reikalavimus.
5. Matmenys pateikti horizontalioje projekcijoje. Matmenys duoti milimetrais.
6. Visi stogo dangos montavimo, stogo elementų tvirtinimo darbai atliekami pagal gamintojo rekomendacijas;
7. Žaibosaugos įrengimas turi atitikti STR 2.01.06:2009 „Statinių apsauga nuo žaibo. Išorinė statinių apsauga nuo žaibo“;
8. Pateikti medžiagų kiekiai yra orientaciniai. Būtina tikslinti statybos metu.
9. Visus matmenis ir altitudes tikslinti statybos metu.

Pastato stogo dangos medžiagų specifikacija	
Pavadinimas	Kiekis
Stogo danga - ruloninė plydoma	460,55 m ²
Lietaus vandens surinkimo latakas	62,40 m
Lietaus vandens surinkimo lietvamzdis	52,40 m
Stogo vėdinimo kaminėliai	8 vnt.

PASTABOS:

1. Ant pastato stogo įrengti žaibolaidžio sistemą "GALACTIVE" pagal STR 2.01.06:2009 "Statinio apsauga nuo žaibo" reikalavimus.
2. Sumontuoti išorinius lietaus surinkimo latakus ir lietvamzdžius.
3. Visi matmenys ir altitudės pateikti metrais;
4. Visus matmenis ir altitudes tikslinti statybos metu;
5. Visi matmenys pateikti horizontaliojoje projekcijoje.

Atestato/ diplomo Nr.	Projektuotojas:  KARTOGRAFINIAI PROJEKTAI Vytauto g. 17, Ila., Kretinga Įm. k.: 300975770 Tel./Fax. (8 445) 78199 Mob. (8 647) 17411 info@kartografiniaiprojektai.lt				Objektas: Paslaugų paskirties pastato - remonto dirbtuvių Kaukėnų g. 12, Kalnuvėnų k., Sendvario sen., Klaipėdos r. sav., statybos projektas		
	Direktorius	E. Petrauskas		2022-06	Brėžinys: STOGO PLANAS	Mastelis	Laida
	A 1604	PV	A. Jašinas	2022-06		1:100	0
	023488	Arch.	S. Lubytė	2022-06		Lapas	Lapų
	PP	Užsakovas: UAB "Pamario grupė"				Žymuo: KP-22/30-PP-04	1

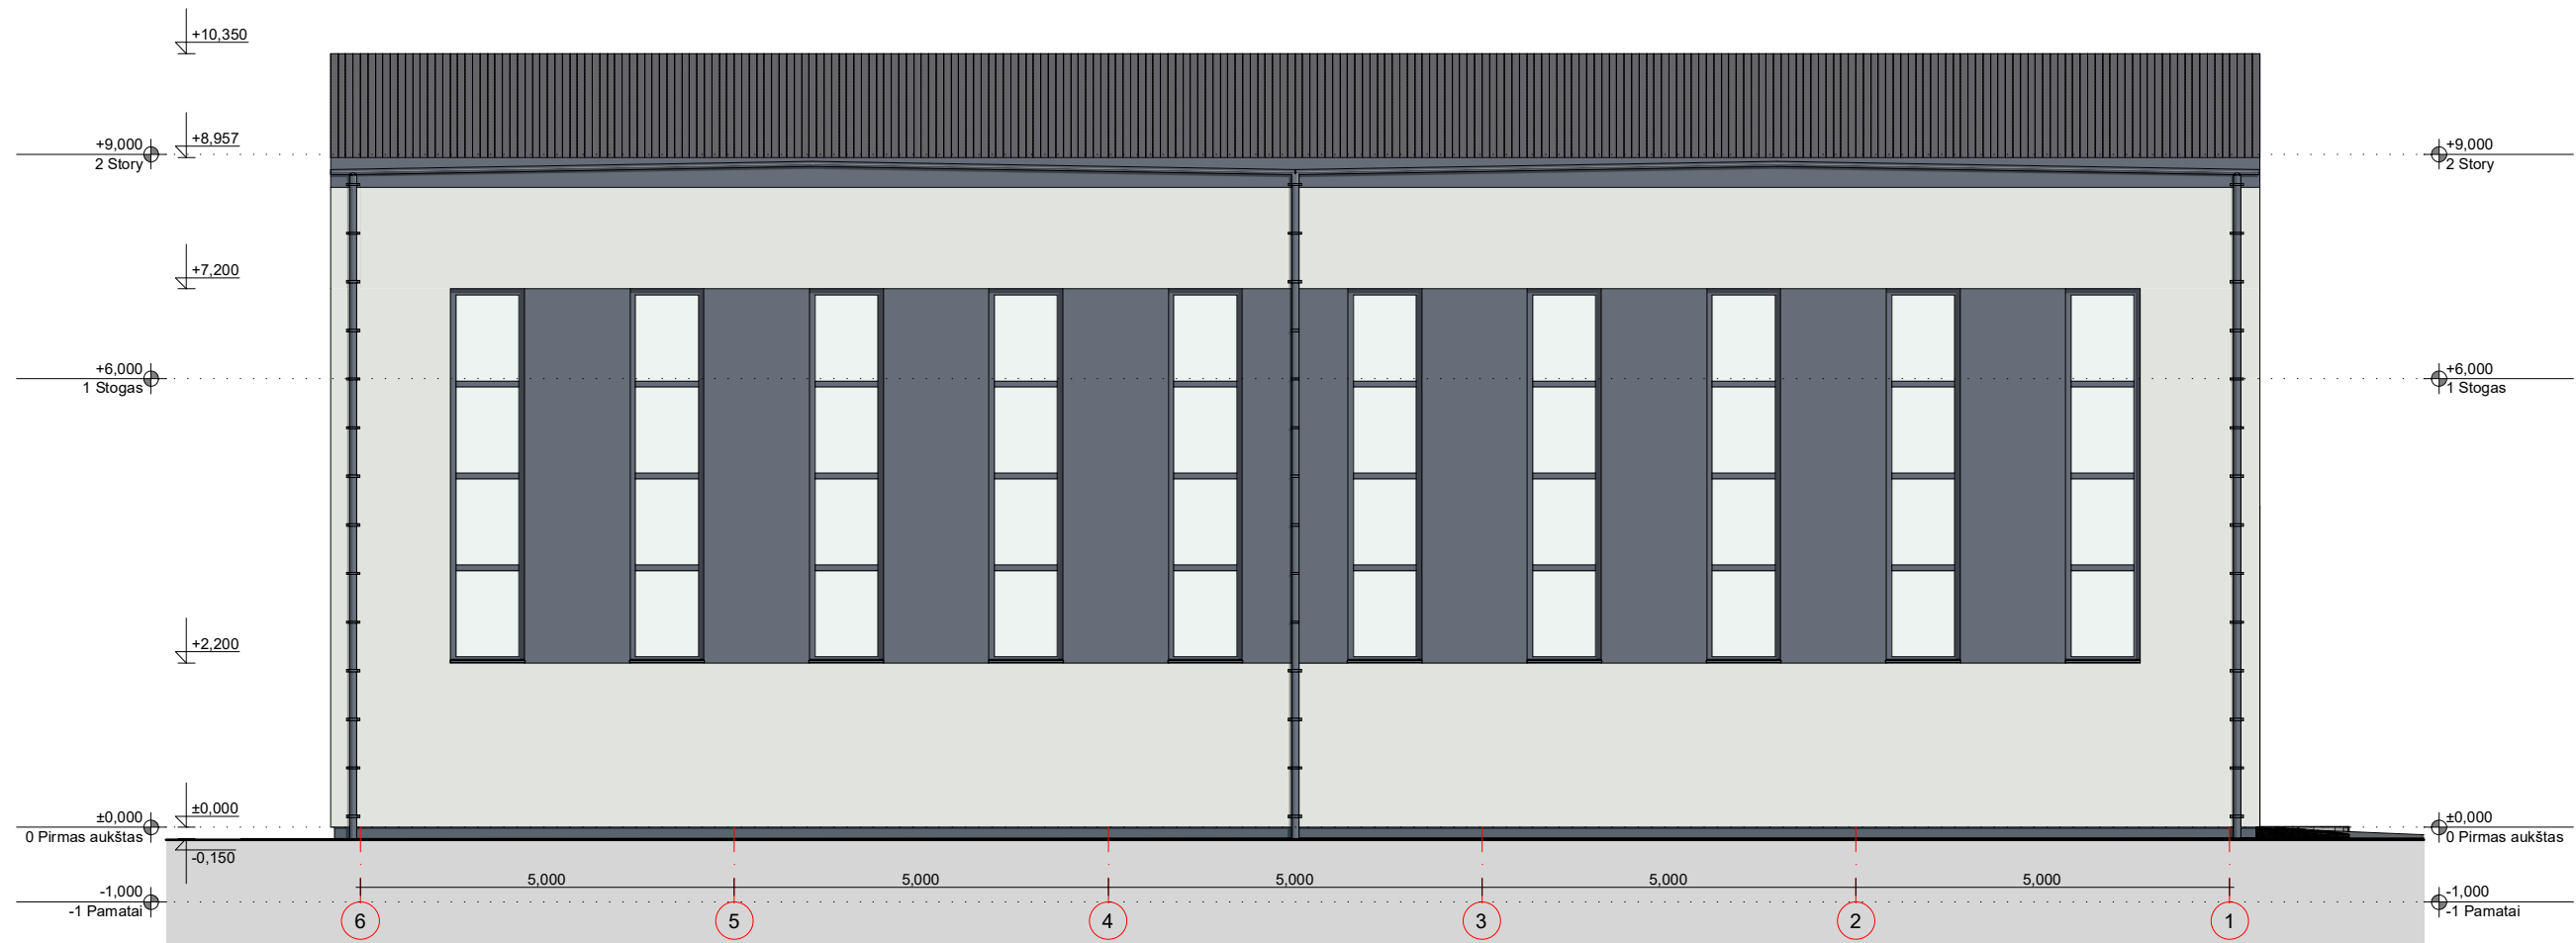

FASADAS TARP AŠIŲ 6-1


FASADŲ APDAILOS LENTELĖ

ETALONAS	FASADO ELEMENTAI	APDAILA	SPALVA
	SIENOS	FASADINIS TINKAS	ŠV. PILKA - RAL 9018
	SIENOS	FASADINIS TINKAS	T. PILKA - RAL 7024
	LIETLOVIAI, LIETVAMZDŽIAI	SKARDA	T. PILKA - RAL 7024
	PALANGĖS	SKARDA	T. PILKA - RAL 7024
	LANGAI, DURYS, VARTAI	PLASTIKINIAI/ALIUMININIAI	T. PILKA - RAL 7024
	PAMATAI-COKOLIS	FASADINIS TINKAS	T. PILKA - RAL 7016
	STOGO DANGA	SKARDA	T. PILKA - RAL 7016

Pastabos:

1. Visi matmenys ir altitudės pateikti metrais;
2. Visus matmenis ir altitudes tikslinti statybos metu;
3. Spalvos, naudojamos apdailos medžiagoms, tikslinamos statybos metu.

Atestato/ diplomo Nr.	Projektuotojas: KARTOGRAFINIAI PROJEKTAI			Objektas: Paslaugų paskirties pastato - remonto dirbtuvių Kaukėnų g. 12, Kalnųvėnų k., Sendvario sen., Klaipėdos r. sav., statybos projektas		
	Vytauto g. 17, Ila., Kretinga Im. k.: 300975770			Tel./Fax. (8 445) 78199 Mob. (8 647) 17411 info@kartografiniaiprojektai.lt		
		Direktorius	E. Petrauskas	2022-06	Brėžinys:	Mastelis
	A 1604	PV	A. Jašinas	2022-06	FASADAS TARP AŠIŲ 6-1	Laida
023488	Arch.	S. Lubytė	2022-06			1:100 0
					Žymuo:	Lapas Lapų
PP	Užsakovas: UAB "Pamario grupė"			KP-22/30-PP-05		1 1

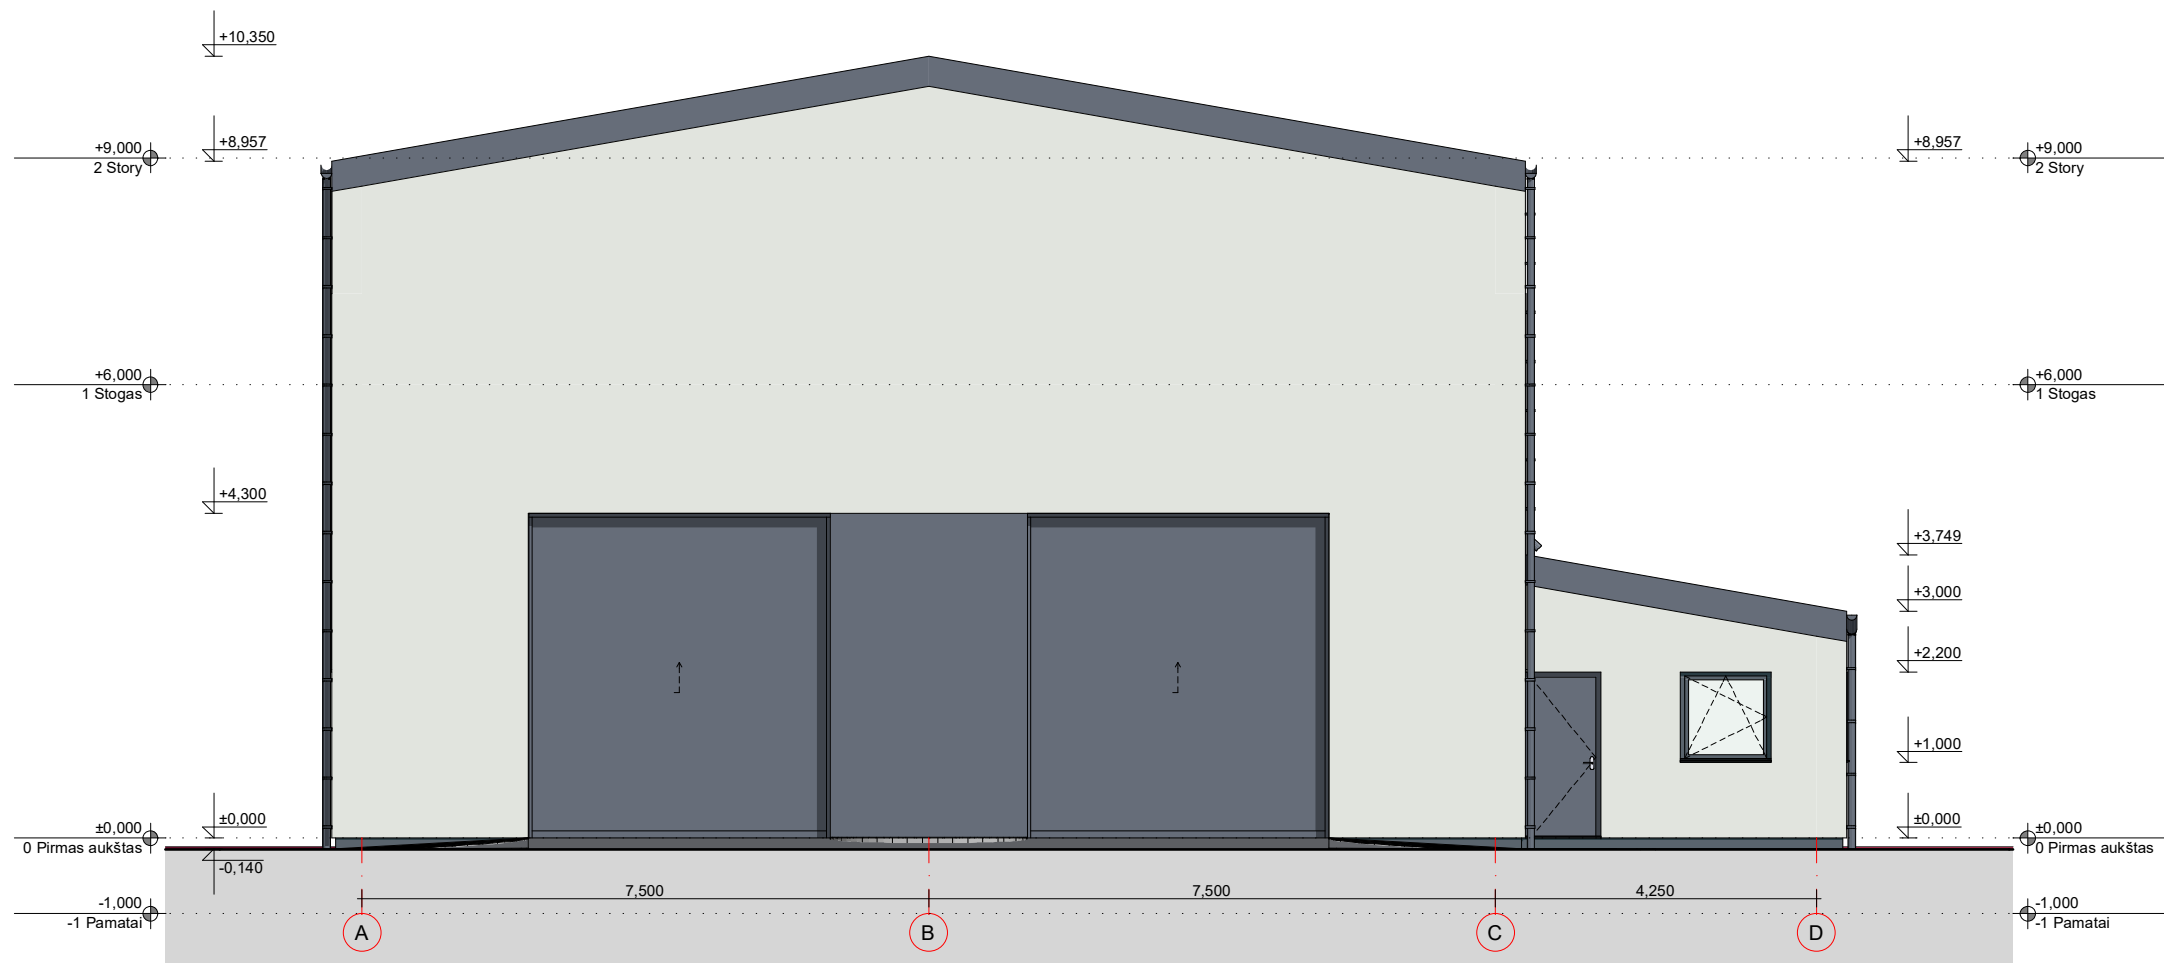

FASADAS TARP AŠIŲ A-D


FASADŲ APDAILOS LENTELĖ

ETALONAS	FASADO ELEMENTAI	APDAILA	SPALVA
	SIENOS	FASADINIS TINKAS	ŠV. PILKA - RAL 9018
	SIENOS	FASADINIS TINKAS	T. PILKA - RAL 7024
	LIETLOVIAI, LIETVAMZDŽIAI	SKARDA	T. PILKA - RAL 7024
	PALANGĖS	SKARDA	T. PILKA - RAL 7024
	LANGAI, DURYS, VARTAI	PLASTIKINIAI/ALIUMININIAI	T. PILKA - RAL 7024
	PAMATAI-COKOLIS	FASADINIS TINKAS	T. PILKA - RAL 7016
	STOGO DANGA	SKARDA	T. PILKA - RAL 7016

Pastabos:

1. Visi matmenys ir altitudės pateikti metrais;
2. Visus matmenis ir altitudes tikslinti statybos metu;
3. Spalvos, naudojamos apdailos medžiagoms, tikslinamos statybos metu.

Atestato/ diplomo Nr.	Projektuotojas:  KARTOGRAFINIAI PROJEKTAI Vytauto g. 17, Ila., Kretinga Įm. k.: 300975770 Tel./Fax. (8 445) 78199 Mob. (8 647) 17411 info@kartografiniaiprojektai.lt				Objektas: Paslaugų paskirties pastato - remonto dirbtuvių Kaukėnų g. 12, Kalnūvėnų k., Sendvario sen., Klaipėdos r. sav., statybos projektas				
		Direktorius	E. Petrauskas		2022-06	Brėžinys:		Mastelis	Laida
	A 1604	PV	A. Jašinas		2022-06	FASADAS TARP AŠIŲ A-D		1:100	0
	023488	Arch.	S. Lubytė		2022-06			Lapas	Lapų
PP	Užsakovas: UAB "Pamario grupė"				Žymuo: KP-22/30-PP-06		1	1	

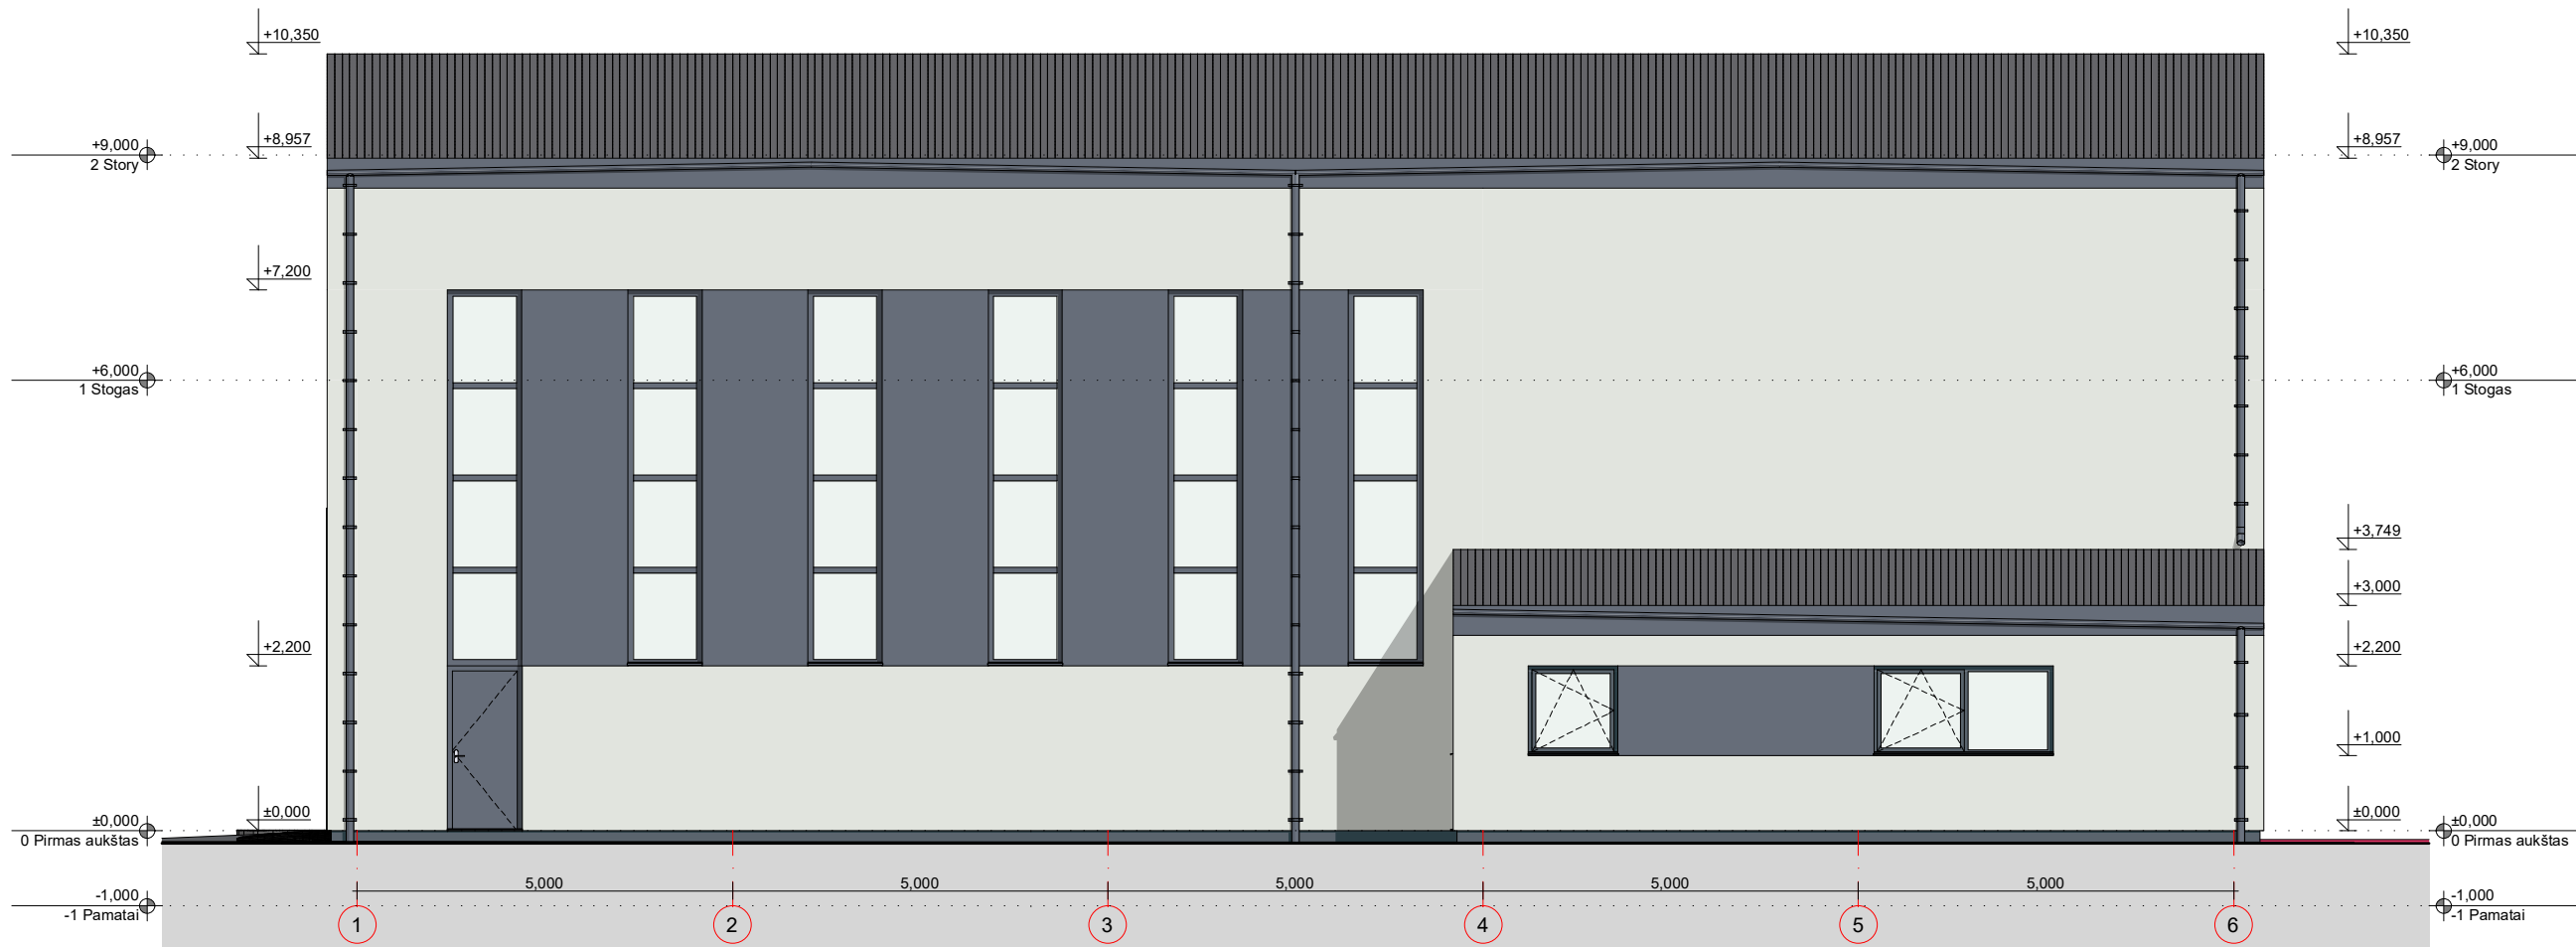

FASADAS TARP AŠIŲ 1-6


FASADŲ APDAILOS LENTELĖ

ETALONAS	FASADO ELEMENTAI	APDAILA	SPALVA
	SIENOS	FASADINIS TINKAS	ŠV. PILKA - RAL 9018
	SIENOS	FASADINIS TINKAS	T. PILKA - RAL 7024
	LIETLOVIAI, LIETVAMZDŽIAI	SKARDA	T. PILKA - RAL 7024
	PALANGĖS	SKARDA	T. PILKA - RAL 7024
	LANGAI, DURYS, VARTAI	PLASTIKINIAI/ALIUMININIAI	T. PILKA - RAL 7024
	PAMATAI-COKOLIS	FASADINIS TINKAS	T. PILKA - RAL 7016
	STOGO DANGA	SKARDA	T. PILKA - RAL 7016

Pastabos:

1. Visi matmenys ir altitudės pateikti metrais;
2. Visus matmenis ir altitudes tikslinti statybos metu;
3. Spalvos, naudojamos apdailos medžiagoms, tikslinamos statybos metu.

Atestato/ diplomo Nr.	Projektuotojas: KARTOGRAFINIAI PROJEKTAI			Objektas: Paslaugų paskirties pastato - remonto dirbtuvių Kaukėnų g. 12, Kalnūvėnų k., Sendvario sen., Klaipėdos r. sav., statybos projektas		
	Vytauto g. 17, Ila., Kretinga Im. k.: 300975770			Tel./Fax. (8 445) 78199 Mob. (8 647) 17411 info@kartografiniaiprojektai.lt		
		Direktorius	E. Petrauskas		2022-06	Brėžinys: FASADAS TARP AŠIŲ 1-6
	A 1604	PV	A. Jašinas		2022-06	
	023488	Arch.	S. Lubytė		2022-06	
						Žymuo: KP-22/30-PP-07
PP	Užsakovas: UAB "Pamario grupė"					Lapas 1
						Laida 0
						Lapų 1

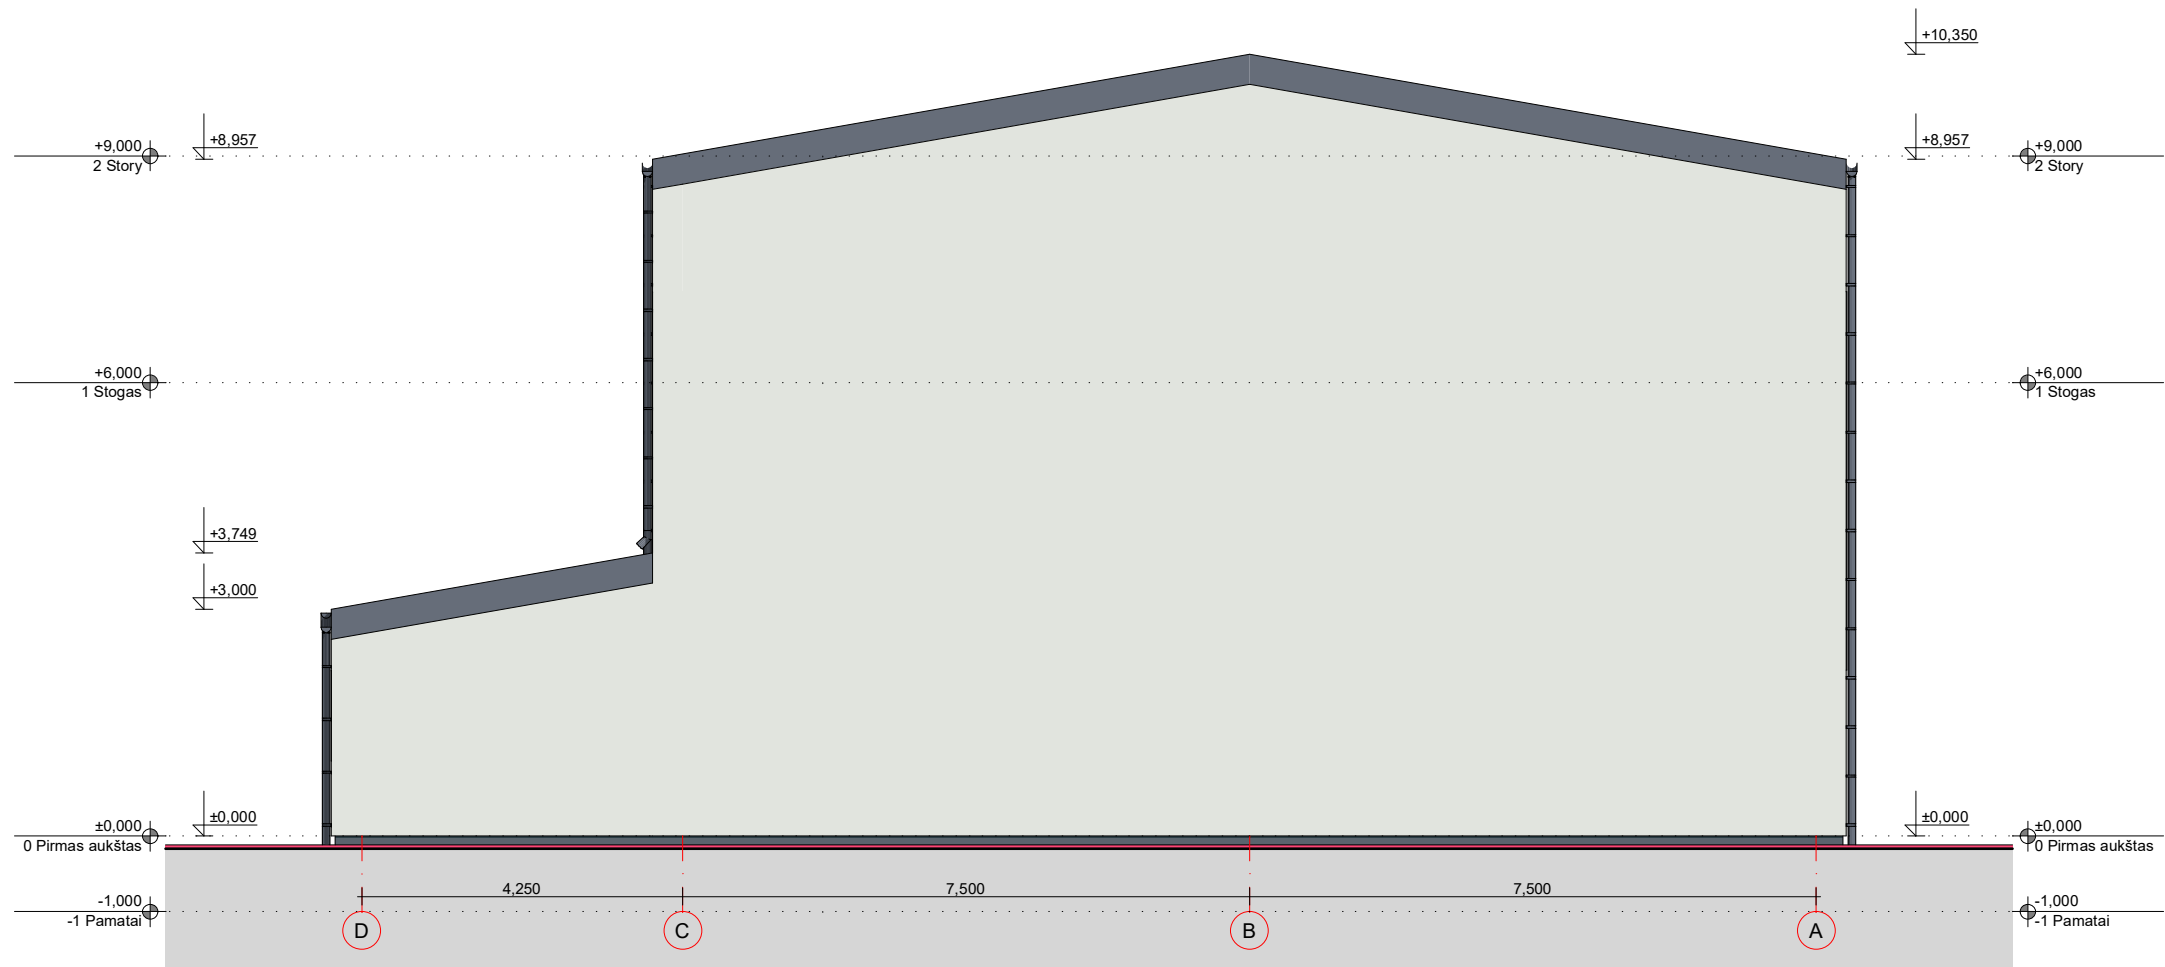



FASADAS TARP AŠIŲ D-A

FASADŲ APDAILOS LENTELĖ

ETALONAS	FASADO ELEMENTAI	APDAILA	SPALVA
	SIENOS	FASADINIS TINKAS	ŠV. PILKA - RAL 9018
	SIENOS	FASADINIS TINKAS	T. PILKA - RAL 7024
	LIETLOVIAI, LIETVAMZDŽIAI	SKARDA	T. PILKA - RAL 7024
	PALANGĖS	SKARDA	T. PILKA - RAL 7024
	LANGAI, DURYS, VARTAI	PLASTIKINIAI/ALIUMININIAI	T. PILKA - RAL 7024
	PAMATAI-COKOLIS	FASADINIS TINKAS	T. PILKA - RAL 7016
	STOGO DANGA	SKARDA	T. PILKA - RAL 7016

- Pastabos:**
- Visi matmenys ir altitudės pateikti metrais;
 - Visus matmenis ir altitudes tikslinti statybos metu;
 - Spalvos, naudojamos apdailos medžiagoms, tikslinamos statybos metu.

Atestato/ diplomo Nr.	Projektuotojas: KARTOGRAFINIAI PROJEKTAI Vytauto g. 17, Ila., Kretinga Įm. k.: 300975770				Objektas: Paslaugų paskirties pastato - remonto dirbtuvių Kaukėnų g. 12, Kalnųvėnų k., Sendvario sen., Klaipėdos r. sav., statybos projektas		
		Direktorius	E. Petrauskas		Brėžinys: FASADAS TARP AŠIŲ D-A	Mastelis	Laida
	A 1604	PV	A. Jašinas	2022-06		1:100	0
	023488	Arch.	S. Lubytė	2022-06		Lapas	Lapų
PP	Užsakovas: UAB "Pamario grupė"				Žymuo: KP-22/30-PP-08	1	1

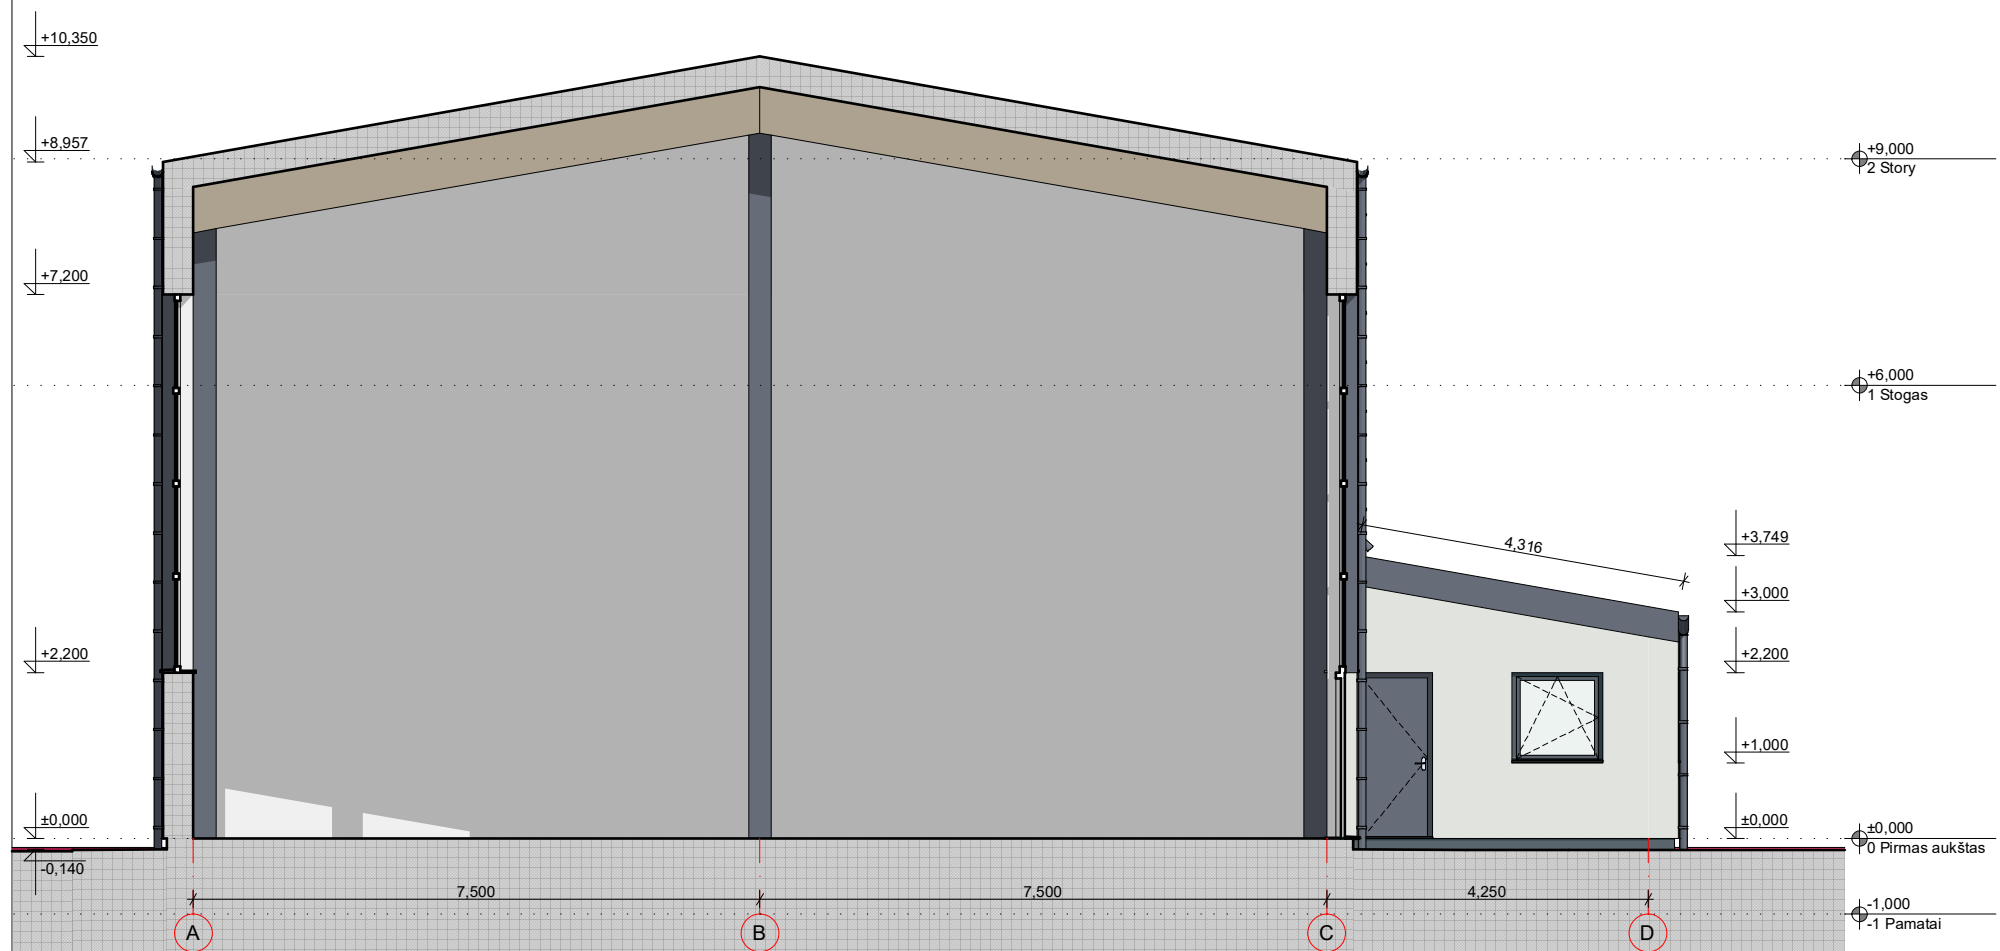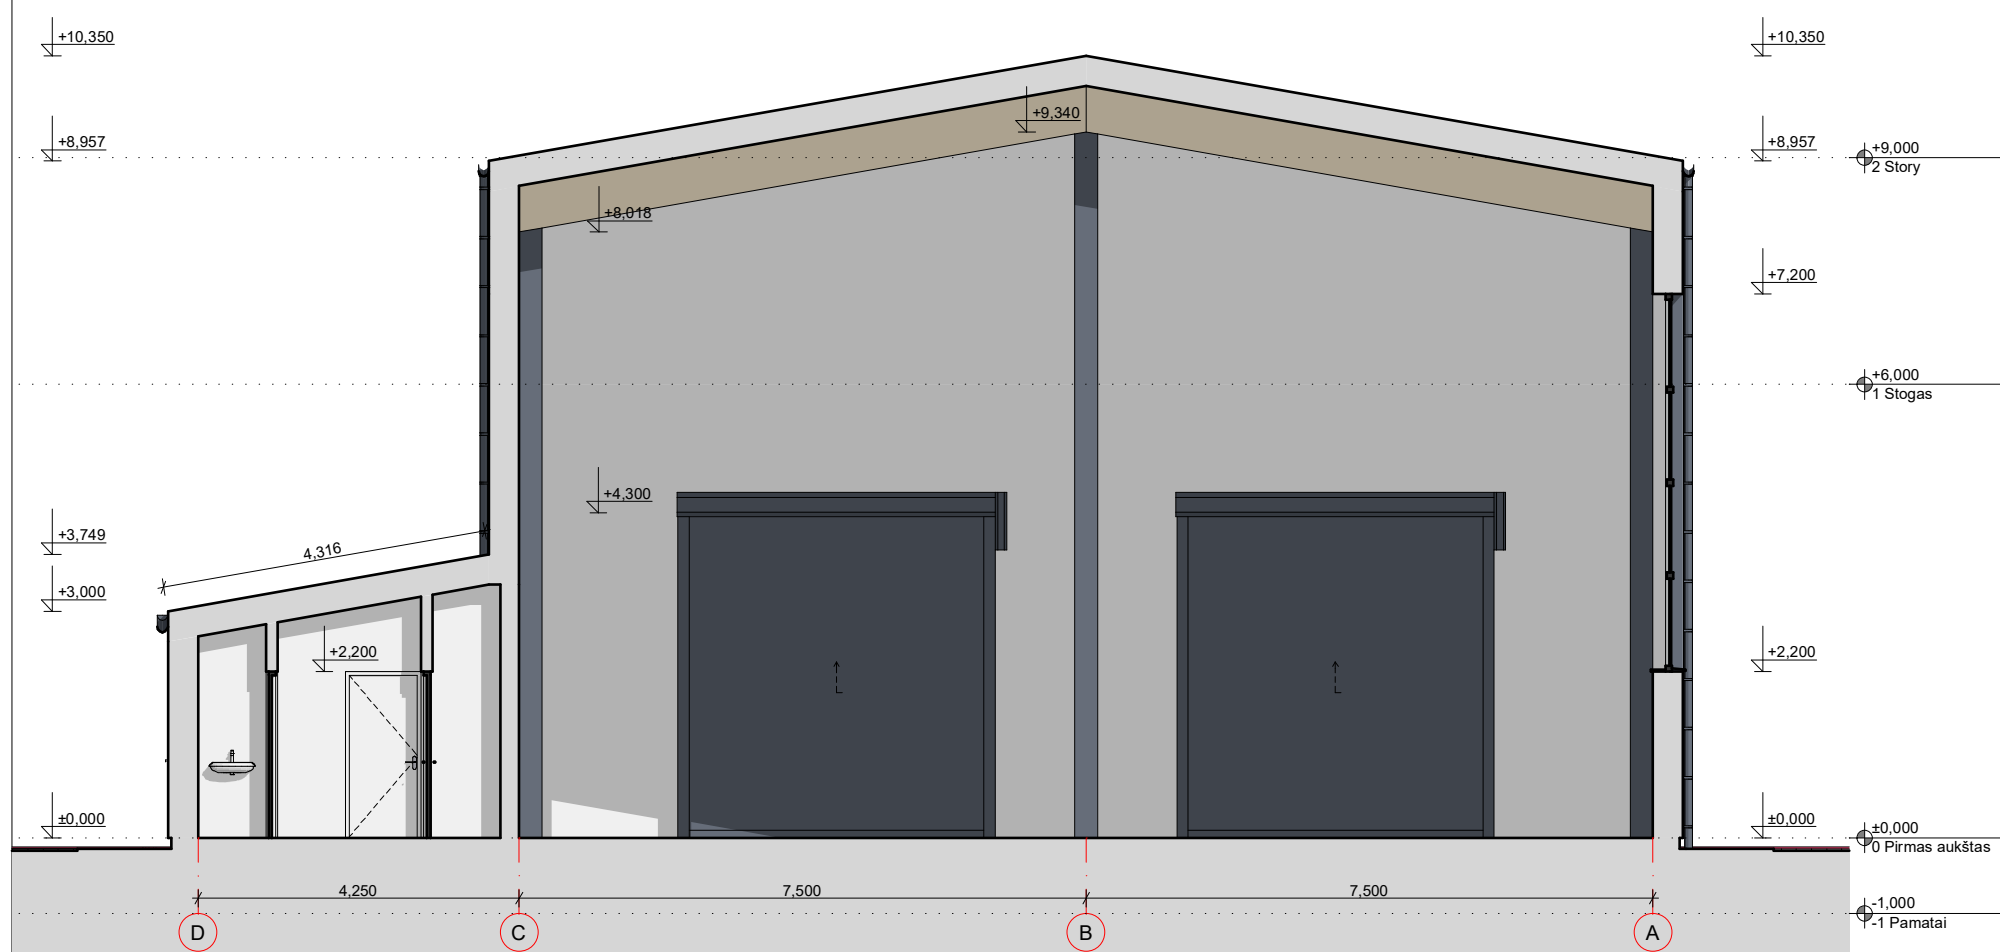

Pastabos:

1. Visi matmenys ir altitudės pateikti metrais;
2. Visus matmenis ir altitudės tikslinti statybos metu;
3. Spalvos, naudojamos apdailos medžiagoms, tikslinamos statybos metu.

Atestato/ diplomo Nr.	Projektuotojas:  KARTOGRAFINIAI PROJEKTAI				Objektas: Paslaugų paskirties pastato - remonto dirbtuvių Kaukėnų g. 12, Kalnuvėnų k., Sendvario sen., Klaipėdos r. sav., statybos projektas		
	Vytauto g. 17, Ila., Kretinga Im. k.: 300975770		Tel./Fax. (8 445) 78199 Mob. (8 647) 17411 info@kartografiniaiprojektai.lt				
	Direktorius	E. Petrauskas		2022-06	Brėžinys: PJŪVIAI 1-1 IR 2-2	Mastelis	Laida
	A 1604	PV	A. Jašinas	2022-06		1:100	0
	023488	Arch.	S. Lubytė	2022-06			
					Žymuo:	Lapas	Lapų
PP	Užsakovas: UAB "Pamario grupė"				KP-22/30-PP-09		




FASADAS TARP AŠIŲ A-D



FASADAS TARP AŠIŲ 6-1

Atestato/ diplomo Nr.	Projektuotojas:  KARTOGRAFINIAI PROJEKTAI Vytauto g. 17, Ila., Kretinga Im. k.: 300975770 Tel./Fax. (8 445) 78199 Mob. (8 647) 17411 info@kartografiniaiprojektai.lt				Objektas: Paslaugų paskirties pastato - remonto dirbtuvių Kaukėnų g. 12, Kalnūvėnų k., Sendvario sen., Klaipėdos r. sav., statybos projektas			
	Direktorius	E. Petrauskas		2022-06	Brėžinys: FASADAI (3D)	Mastelis		Laida
	A 1604	PV	A. Jašinas	2022-06		-		0
	023488	Arch.	S. Lubytė	2022-06		Lapas		Lapų
	PP	Užsakovas: UAB "Pamario grupė"			Žymuo: KP-22/30-PP-10	1		2

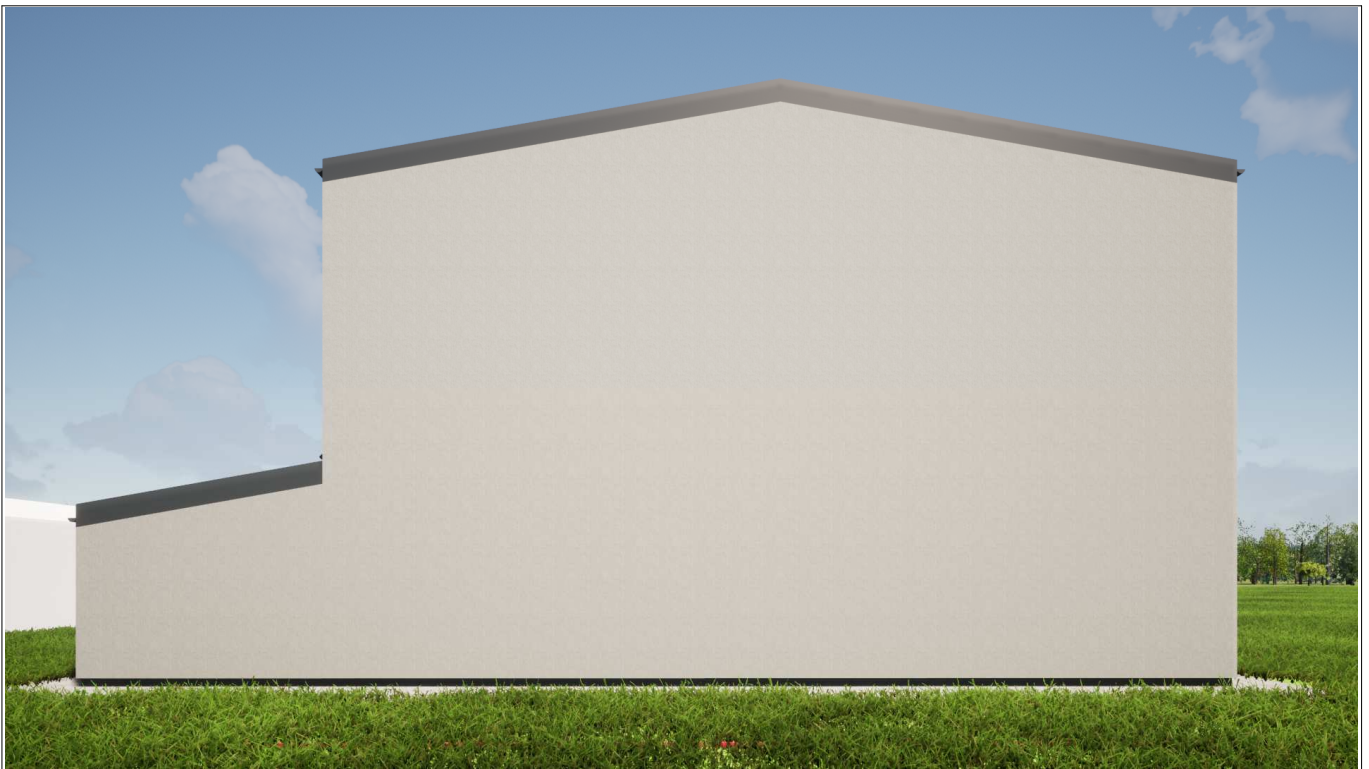

FASADAS TARP AŠIŲ D-A



FASADAS TARP AŠIŲ 1-6

Atestato/ diplomo Nr.	Projektuotojas:  KARTOGRAFINIAI PROJEKTAI Vytauto g. 17, Ila., Kretinga Įm. k.: 300975770 Tel./Fax. (8 445) 78199 Mob. (8 647) 17411 info@kartografiniaiprojektai.lt				Objektas: Paslaugų paskirties pastato - remonto dirbtuvių Kaukėnų g. 12, Kalnuvėnų k., Sendvario sen., Klaipėdos r. sav., statybos projektas			
	Direktorius	E. Petrauskas		2022-06	Brėžinys: FASADAI (3D)	Mastelis		Laida
	A 1604	PV	A. Jašinas	2022-06		-		0
	023488	Arch.	S. Lubytė	2022-06		Lapas		Lapų
	PP	Užsakovas: UAB "Pamario grupė"			Žymuo: KP-22/30-PP-10		2	2



Atestato/ diplomo Nr.	Projektuotojas:  KARTOGRAFINIAI PROJEKTAI Vytauto g. 17, Ila., Kretinga Įm. k.: 300975770 Tel./Fax. (8 445) 78199 Mob. (8 647) 17411 info@kartografiniaiprojektai.lt				Objektas: Paslaugų paskirties pastato - remonto dirbtuvių Kaukėnų g. 12, Kalnuvėnų k., Sendvario sen., Klaipėdos r. sav., statybos projektas		
	Direktorius	E. Petrauskas		2022-06	Brėžinys:	Mastelis	Laida
A 1604	PV	A. Jašinas		2022-06	VIZUALIZACIJOS	-	0
023488	Arch.	S. Lubytė		2022-06			
					Žymuo:	Lapas	Lapų
PP	Užsakovas: UAB "Pamario grupė"				KP-22/30-PP-11		1 5




Atestato/ diplomo Nr.	Projektuotojas:  KARTOGRAFINIAI PROJEKTAI Vytauto g. 17, Ila., Kretinga Įm. k.: 300975770 Tel./Fax. (8 445) 78199 Mob. (8 647) 17411 info@kartografiniaiprojektai.lt				Objektas: Paslaugų paskirties pastato - remonto dirbtuvių Kaukėnų g. 12, Kalnuvėnų k., Sendvario sen., Klaipėdos r. sav., statybos projektas			
	Direktorius	E. Petrauskas		2022-06	Brėžinys: VIZUALIZACIJOS	Mastelis		Laida
	A 1604	PV	A. Jašinas	2022-06		-		0
	023488	Arch.	S. Lubytė	2022-06				
	PP	Užsakovas: UAB "Pamario grupė"			Žymuo: KP-22/30-PP-11	Lapas		Lapų
						2		5



Atestato/ diplomo Nr.		Projektuotojas:  KARTOGRAFINIAI PROJEKTAI Vytauto g. 17, IIa., Kretinga Įm. k.: 300975770 Tel./Fax. (8 445) 78199 Mob. (8 647) 17411 info@kartografiniaiprojektai.lt			Objektas: Paslaugų paskirties pastato - remonto dirbtuvių Kaukėnų g. 12, Kalnuvėnų k., Sendvario sen., Klaipėdos r. sav., statybos projektas		
	Direktorius	E. Petrauskas		2022-06	Brėžinys: VIZUALIZACIJOS	Mastelis	Laida
A 1604	PV	A. Jašinas		2022-06		-	0
023488	Arch.	S. Lubytė		2022-06			
					Žymuo: KP-22/30-PP-11	Lapas	Lapų
PP	Užsakovas: UAB "Pamario grupė"					3	5



Atestato/ diplomo Nr.	Projektuotojas:  KARTOGRAFINIAI PROJEKTAI Vytauto g. 17, IIa., Kretinga Įm. k.: 300975770 Tel./Fax. (8 445) 78199 Mob. (8 647) 17411 info@kartografiniaiprojektai.lt				Objektas: Paslaugų paskirties pastato - remonto dirbtuvių Kaukėnų g. 12, Kalnūvėnų k., Sendvario sen., Klaipėdos r. sav., statybos projektas		
	Direktorius	E. Petrauskas		2022-06	Brėžinys:	Mastelis	Laida
A 1604	PV	A. Jašinas		2022-06	VIZUALIZACIJOS	-	0
023488	Arch.	S. Lubytė		2022-06			
					Žymuo:	Lapas	Lapų
PP	Užsakovas: UAB "Pamario grupė"				KP-22/30-PP-11		4 5

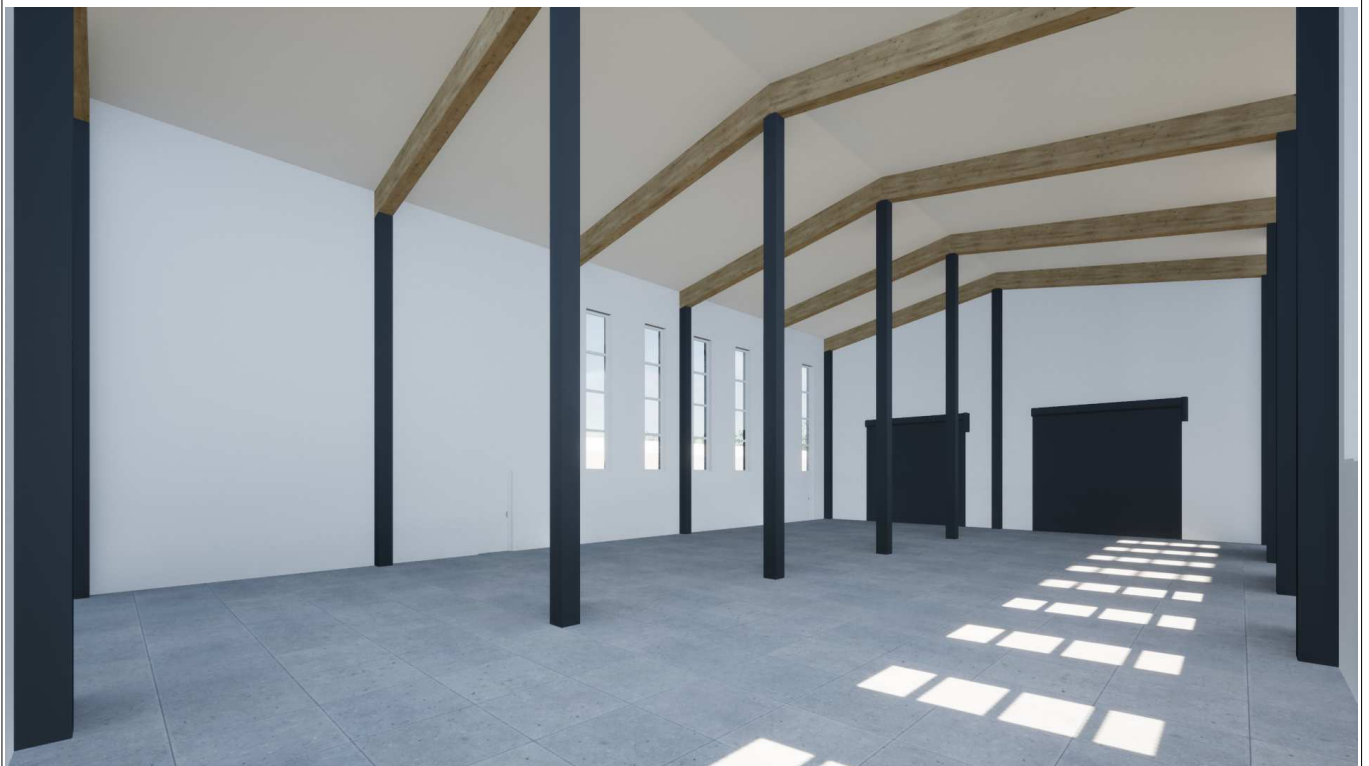

Atestato/ diplomo Nr.	Projektuotojas:  KARTOGRAFINIAI PROJEKTAI Vytauto g. 17, Ila., Kretinga Įm. k.: 300975770 Tel./Fax. (8 445) 78199 Mob. (8 647) 17411 info@kartografiniaiprojektai.lt				Objektas: Paslaugų paskirties pastato - remonto dirbtuvių Kaukėnų g. 12, Kalnuvėnų k., Sendvario sen., Klaipėdos r. sav., statybos projektas			
	Direktorius	E. Petrauskas		2022-06	Brėžinys: VIZUALIZACIJOS	Mastelis	Laida	
	A 1604	PV	A. Jašinas	2022-06		-	0	
	023488	Arch.	S. Lubytė	2022-06				
					Žymuo:	Lapas	Lapų	
PP	Užsakovas: UAB "Pamario grupė"				KP-22/30-PP-11		5	5