
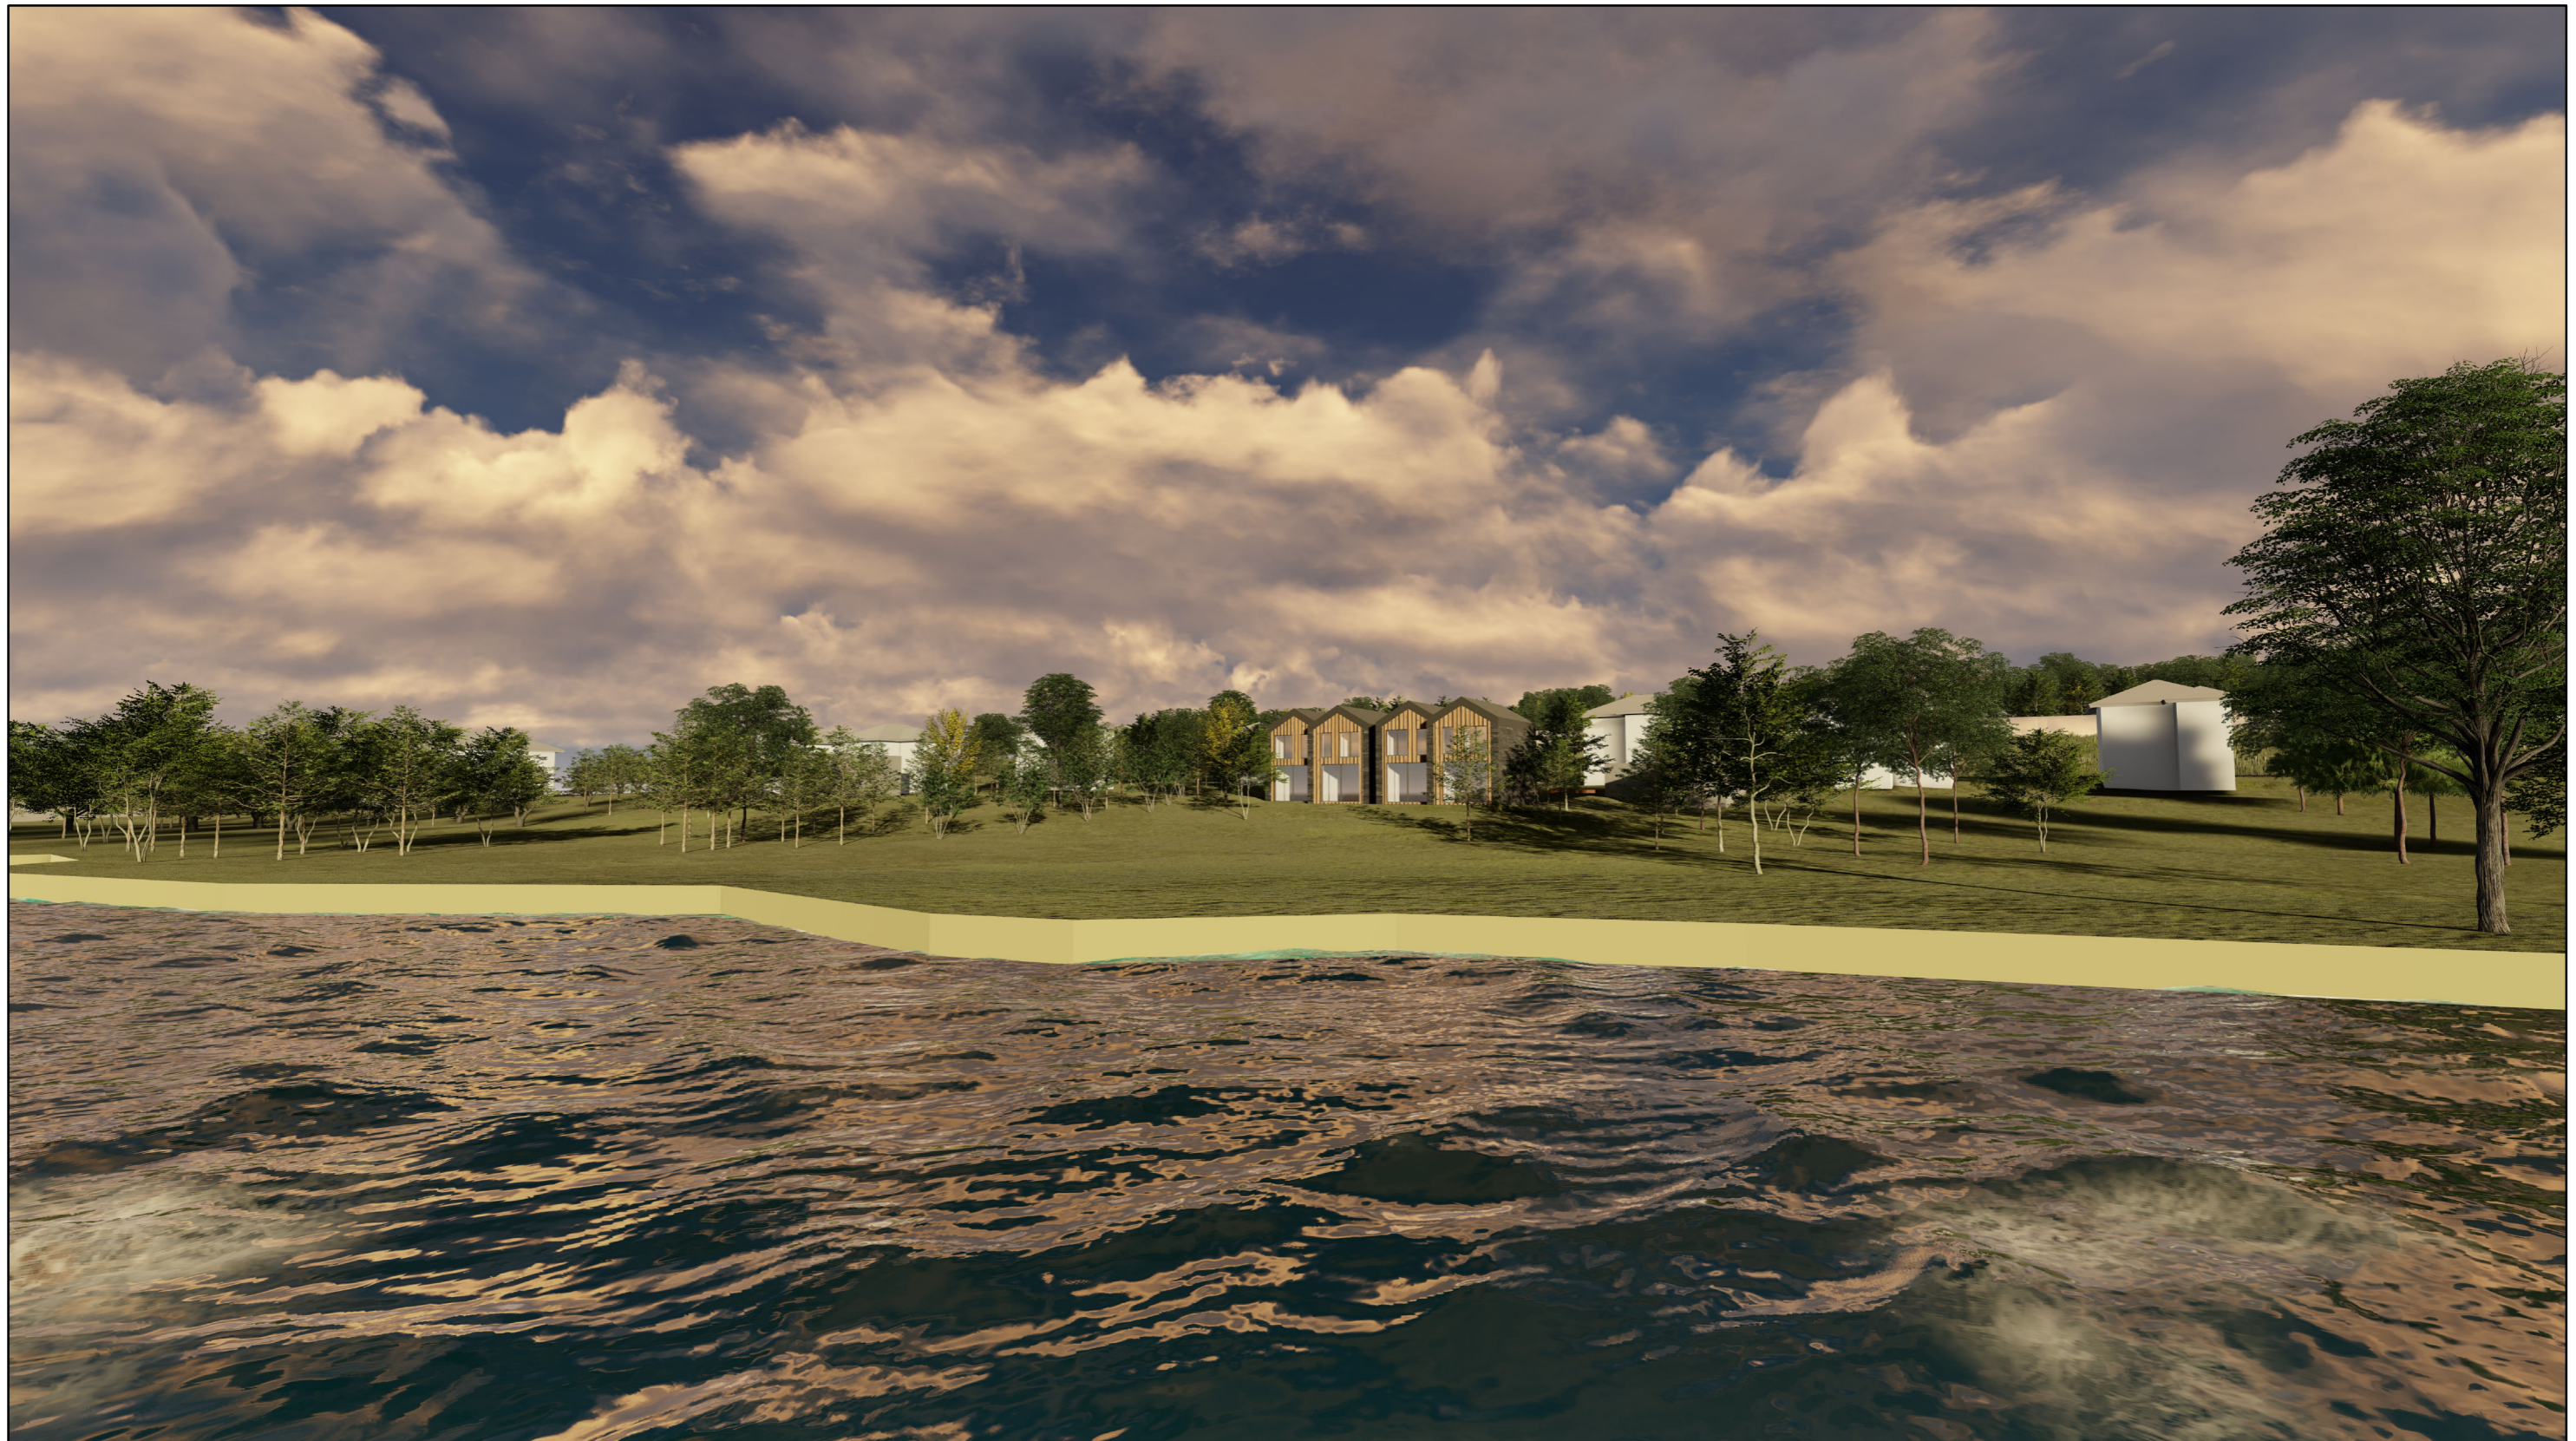





O	2021		
Laida	Metai	Keitimų pavadinimas (priežastis)	
 <small>Jonavos g. 254, Kaunas   kodas 303115306 Mob. tel. +370 600 05676   el. paštas info@archihauzas.lt</small>		Objektas:	
A 2173	PV	Atest. arch. P.Balbatunov	statinys
A 2173	Arch	Atest. arch. P.Balbatunov	Brėžinys:
Stadija		Vizualizacijos	
TDP	Užsakovas:	Brėžinio Nr.:	Laida
	R. K.	21/03-TDP-SA-BR06	O
		Lapas	Lapų
		1	2



O	2021		
Laida	Metai	Keitimų pavadinimas (priežastis)	
 <small>Jonavos g. 254, Kaunas   kodas 303115306 Mob. tel. +370 600 05676   el. paštas info@archihauzas.lt</small>		Objektas: Vieno buto gyvenamojo namo (6.1) Piliakalnio g. 29B, Kauno m., Kauno m. sav., naujos statybos projektas. Neypatingas	
A 2173	PV	Atest. arch. P.Balbatunov	statinys
A 2173	Arch	Atest. arch. P.Balbatunov	Brėžinys:
		Vizualizacijos	
Stadija	Užsakovas:	Brėžinio Nr.:	Laida
TDP	R. K.	21/03-TDP-SA-BR06	O
		Lapas	Lapų
		2	2