




1 VAIZDAS

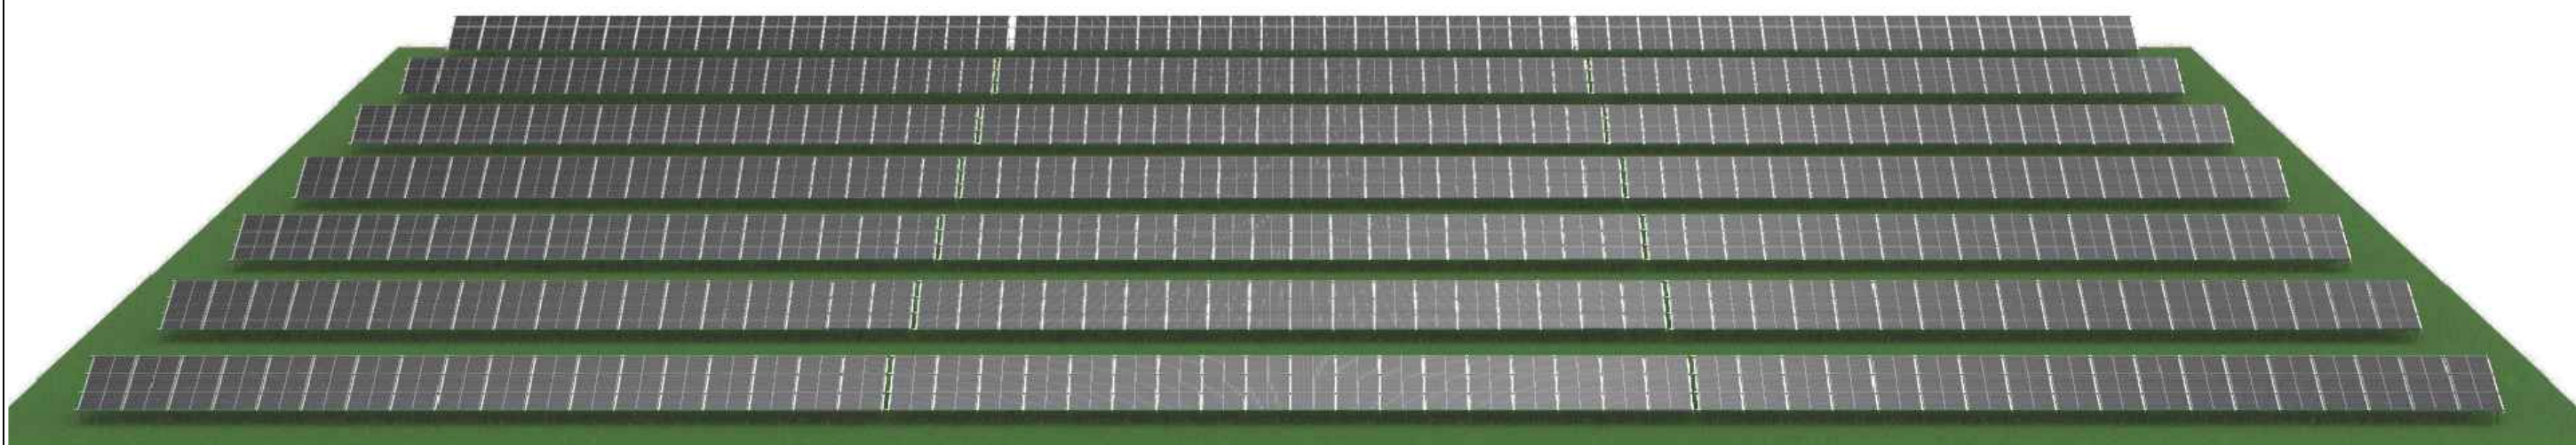

2 VAIZDAS

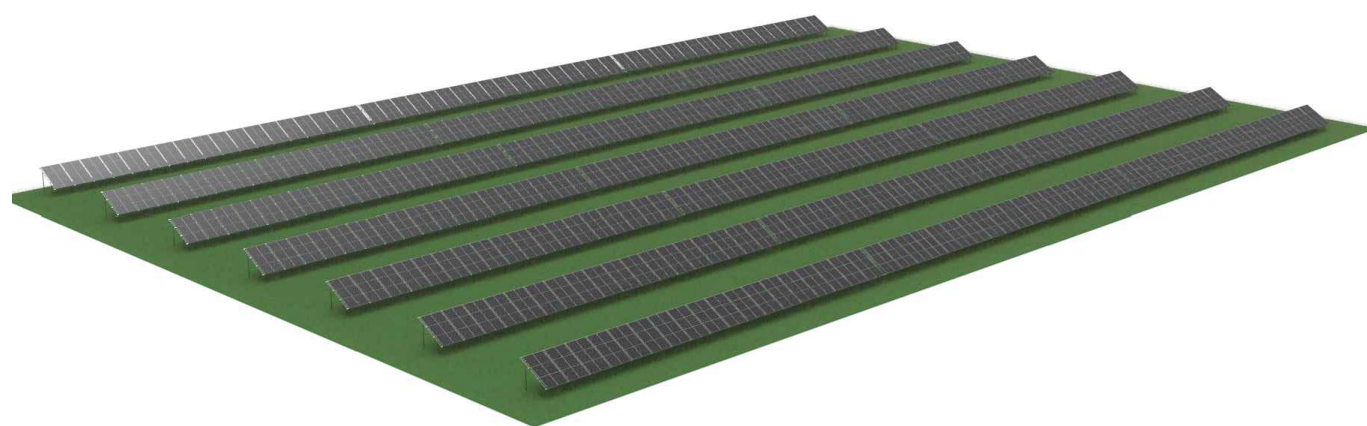

3 VAIZDAS

0	2022-07	STATYBAS LEIDŽIANČIAM DOKUMENTUI GAUTI (STATYBAI)		
LAIDA	IŠLEIDIMO DATA	LAIDOS STATUSAS, KEITIMO PRIEŽASTIS (JEI TOKIA TAIKOMA)		
KVAL. PATV. DOK.NR.	 MB „Eiterna“ Laisvės pr. 60-1107, Vilnius Tel. +370 626 32182 El. p. info@elterna.lt		STATINIO PROJEKTO PAVADINIMAS: DVIEJŲ (3700 KW ĮRENGTOS GALIOS) SAULĖS ŠVIESOS ENERGIJOS ELEKTRINIŲ, ALYTAUS R. SAV., NAVICKŲ K., NAVICKŲ G. 49C, 49D IR 4, STATYBOS PROJEKTAS	
A 1582	SPV	T. Kartočienė	DOKUMENTO PAVADINIMAS:	LAIDA
A 1582	SPDV	T. Kartočienė		
LT	UŽSAKOVAS:		DOKUMENTO ŽYMUO:	LAPAS
	UAB "Elektrum Lietuva"		ELT220317-03-PP-B05	LAPŲ
				1
				1