



STATINIŲ EKSPLIKACIJA	
1	Kitos (ūkio) paskirties pastatas(angaras)
2	Aikštelė

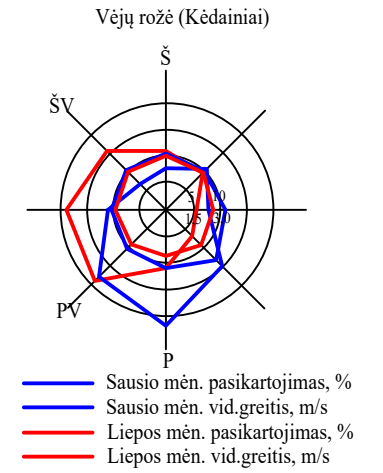

SUTARTINIAI ŽENKLAI	
	Sklypo ribos
	Projektuojami statiniai
	Projektuojama aikštelė(skalda, žvyras).
	Įvažiavimas į sklypą, pagrindiniai patekimai į pastatus


TECHNINIAI-EKONOMINIAI RODIKLIAI		
SKLYPO RODIKLIAI:	KIEKIS	MATO VNT.
Sklypo plotas	19509,00	m ²
Užstatymo intensyvumas	2	%
Užstatymo tankis	2	%
PASTATO NR.1 RODIKLIAI:		
Bendras plotas	309,00	m ²
Aukštų skaičius	1	vnt.
Aukštis	6,55	m
Tūris	1835	m ³
Atsparumas ugniai	II	

0	2022-07	LEIDIMUI, STATYBAI, STATYBOS UŽBAIGIMUI	
LAIDA	IŠLEIDIMO DATA	LAIDOS STATUSAS, IŠLEIDIMO PRIEŽASTIS	
KVAL. PATV.	DOK. NR.		STATINIO PROJEKTO PAVADINIMAS
			KITOS (ŪKIO) PASKIRTIES PASTATO(ANGARO) PILĖNŲ G., PILIAMANTO K., KĖDAINIŲ R. STATYBOS PROJEKTAS
34621	PV	ANDRIUS CIRONKA	STATINIO NUMERIS IR PAVADINIMAS
A 2134	PDV	ANDRIUS GANUSAUSKAS	1- KITOS (ŪKIO) PASKIRTIES PASTATAS(ANGARAS)
			DOKUMENTO PAVADINIMAS
			SKLYPO PLANAS, M1 :500
It	STATYTOJAS IR (ARBA) UŽSAKOVAS	DOKUMENTO ŽYMUO	LAPAS LAPŲ
	G. Z.	2138-01-PP.B-00	1 1

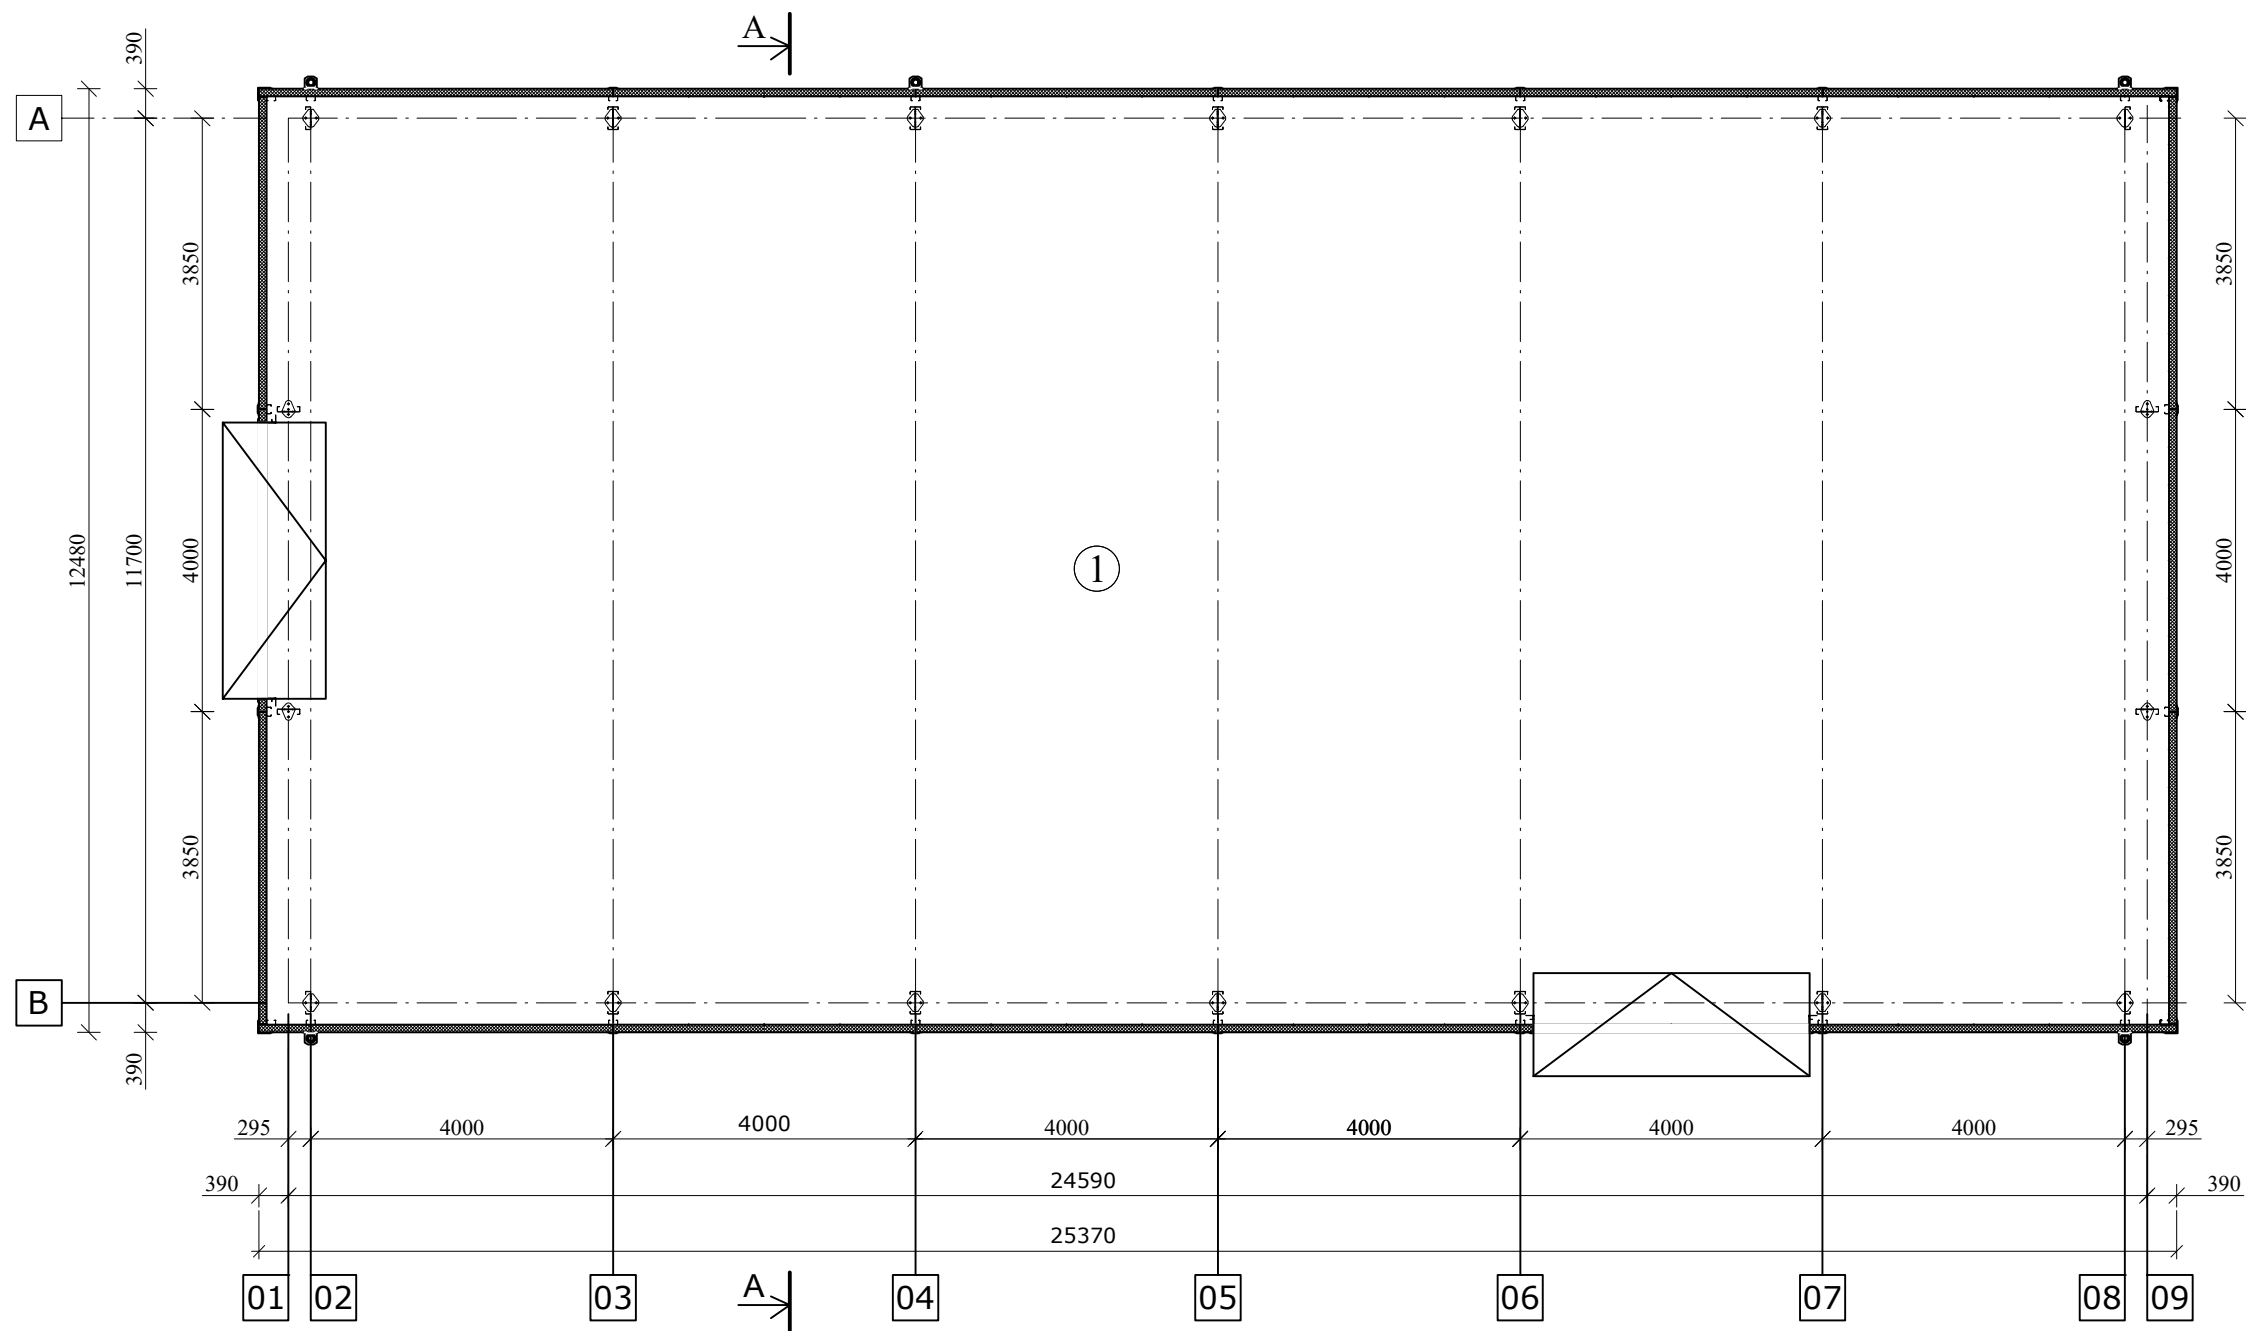




Patalpų eksplikacija		
Nr.	Patalpos pavadinimas	Plotas (m ²)
1	Angaro patalpa	309,00
	Viso:	309.00

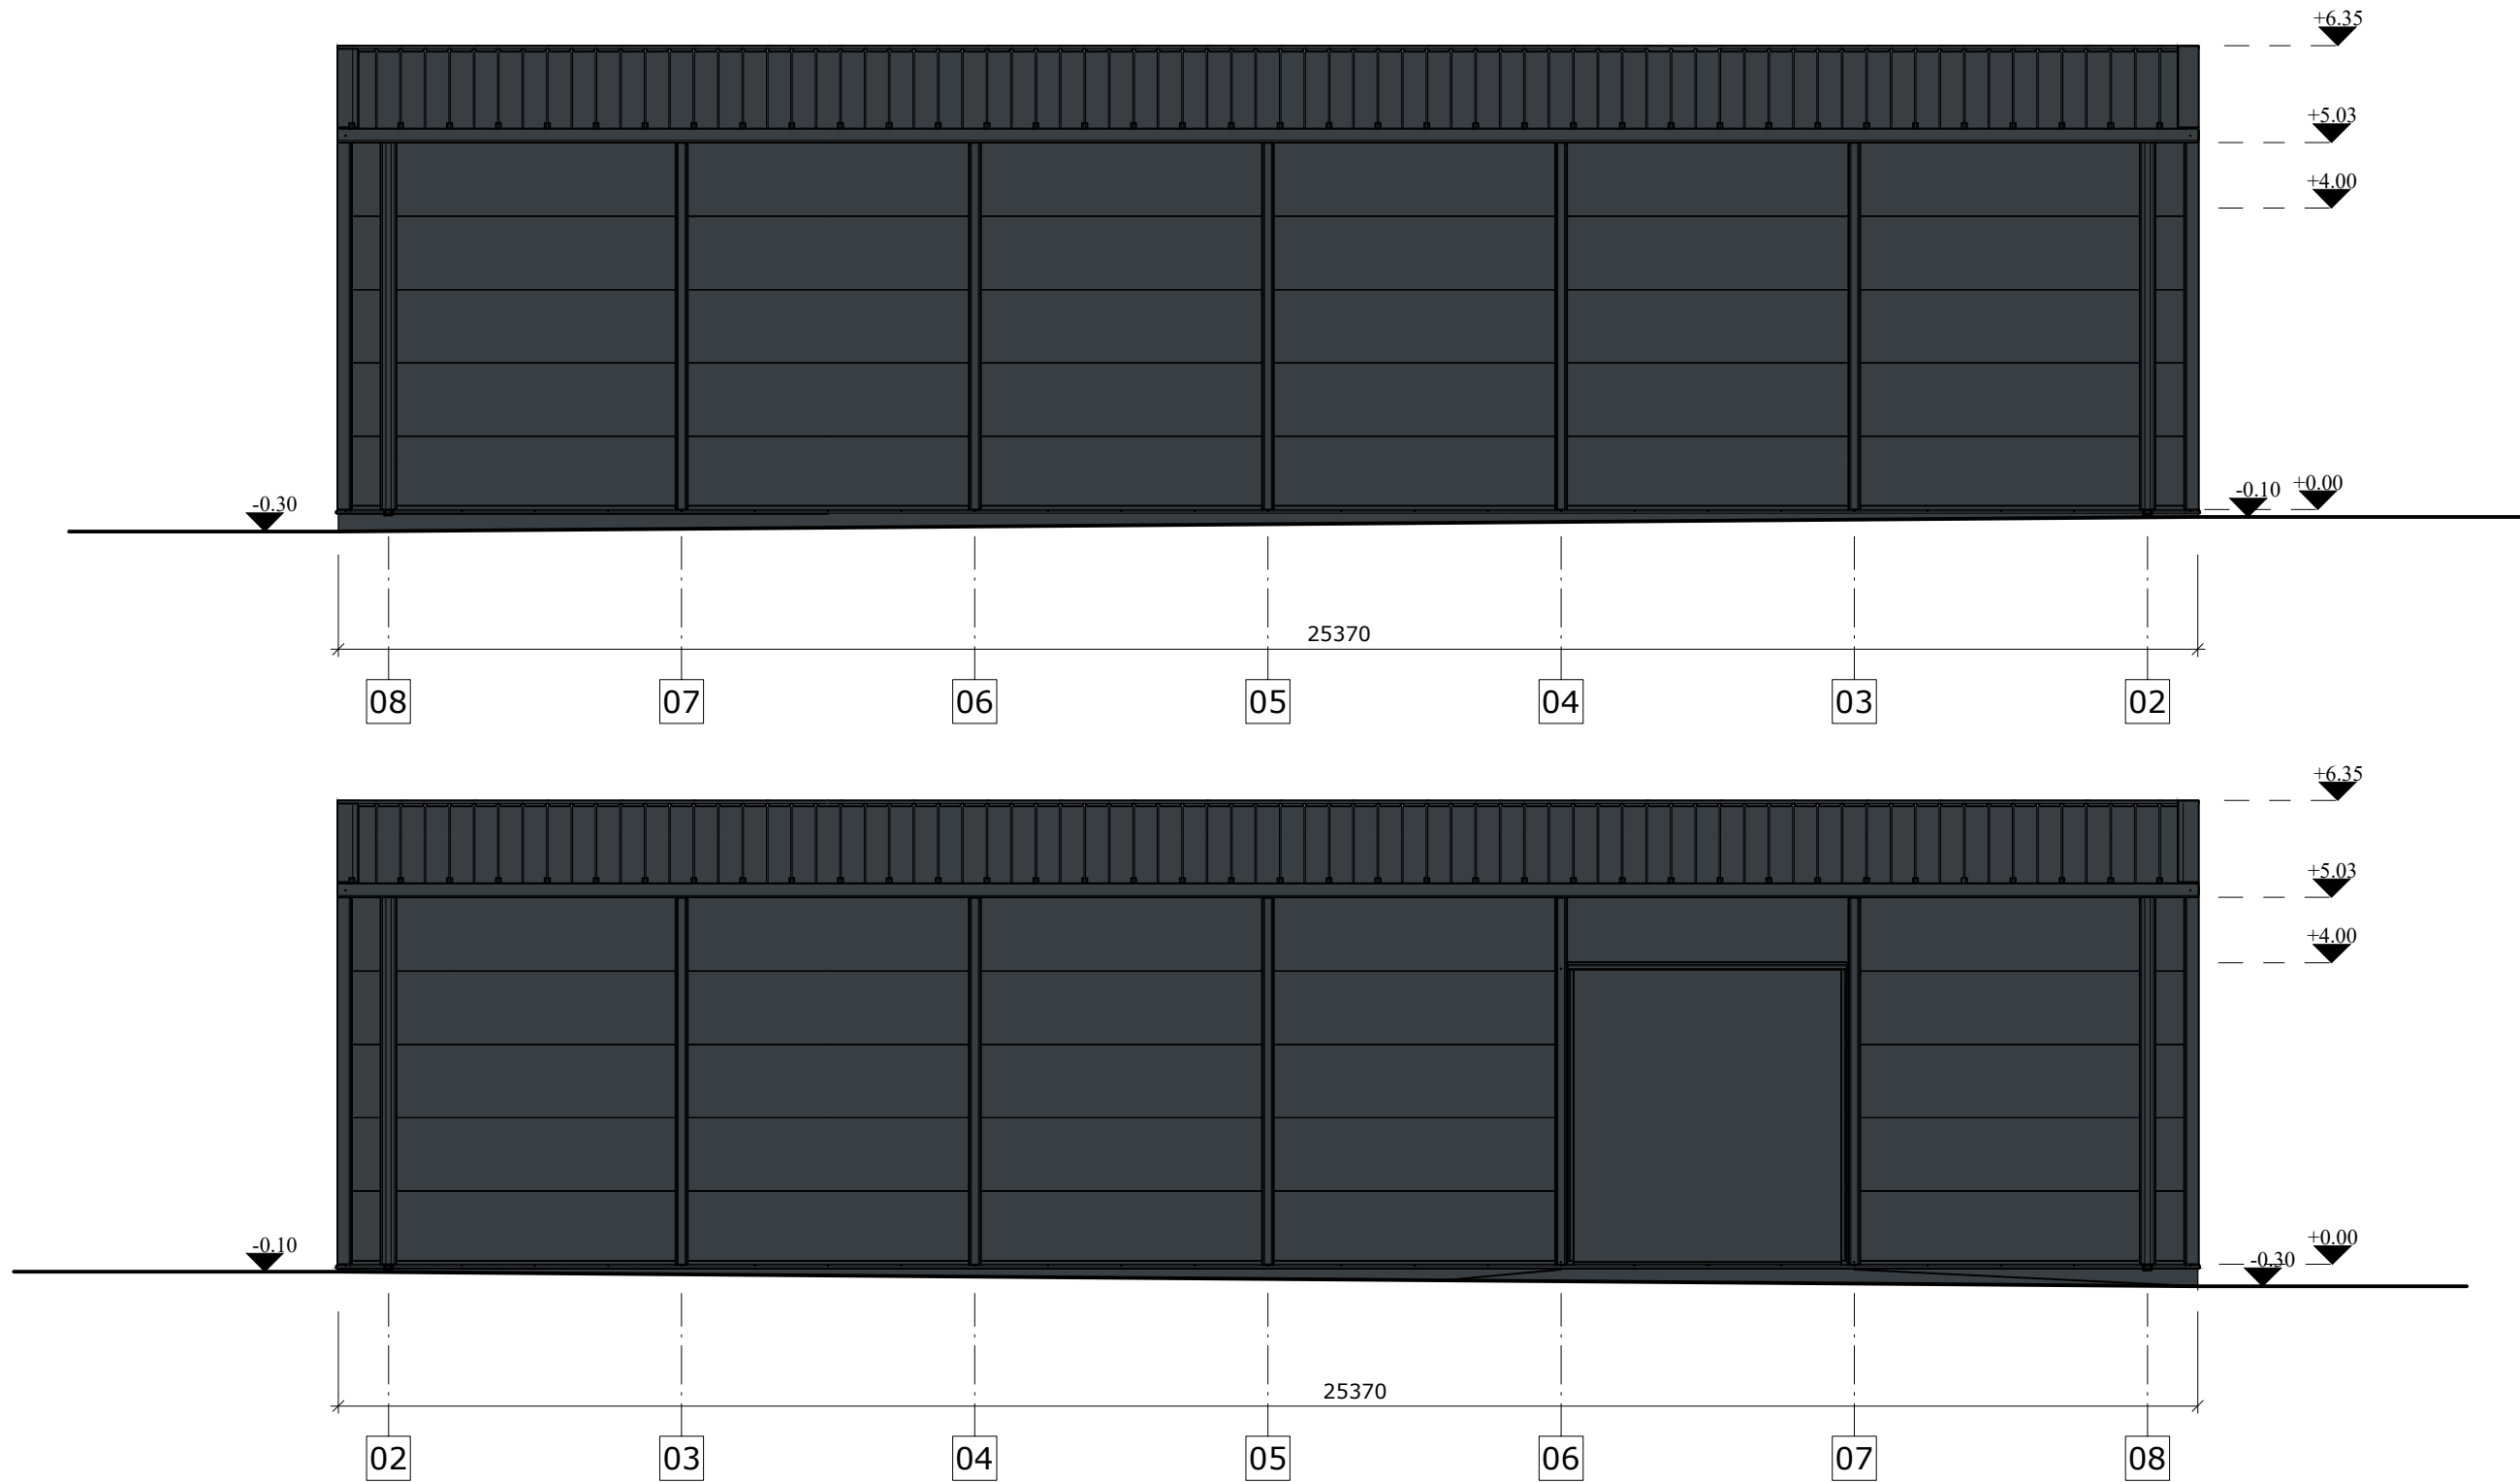0	2022-07	LEIDIMUI, STATYBAI, STATYBOS UŽBAIGIMUI		
LAIDA	IŠLEIDIMO DATA	LAIDOS STATUSAS, IŠLEIDIMO PRIEŽASTIS		
KVAL. PATV. DOK. NR.	IĮ "CYRRUS" Įm. k. 301237539 Josvainių g. 24, Kėdainiai +370 618 36922, andriuscironka@gmail.com	STATINIO PROJEKTO PAVADINIMAS KITOS (ŪKIO) PASKIRTIES PASTATO(ANGARO) PILĖNŲ G., PILIAMANTO K., KĖDAINIŲ R. STATYBOS PROJEKTAS		
34621	PV	ANDRIUS CIRONKA	STATINIO NUMERIS IR PAVADINIMAS	
A 2134	PDV	ANDRIUS GANUSAUSKAS	1- KITOS (ŪKIO) PASKIRTIES PASTATAS(ANGARAS)	
			DOKUMENTO PAVADINIMAS	LAIDA
			PLANAS, M1 :100	0
lt	STATYTOJAS IR (ARBA) UŽSAKOVAS	G. Z.	DOKUMENTO ŽYMUO	LAPAS LAPŲ
			2138-01-PP.B-01	1 1

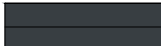


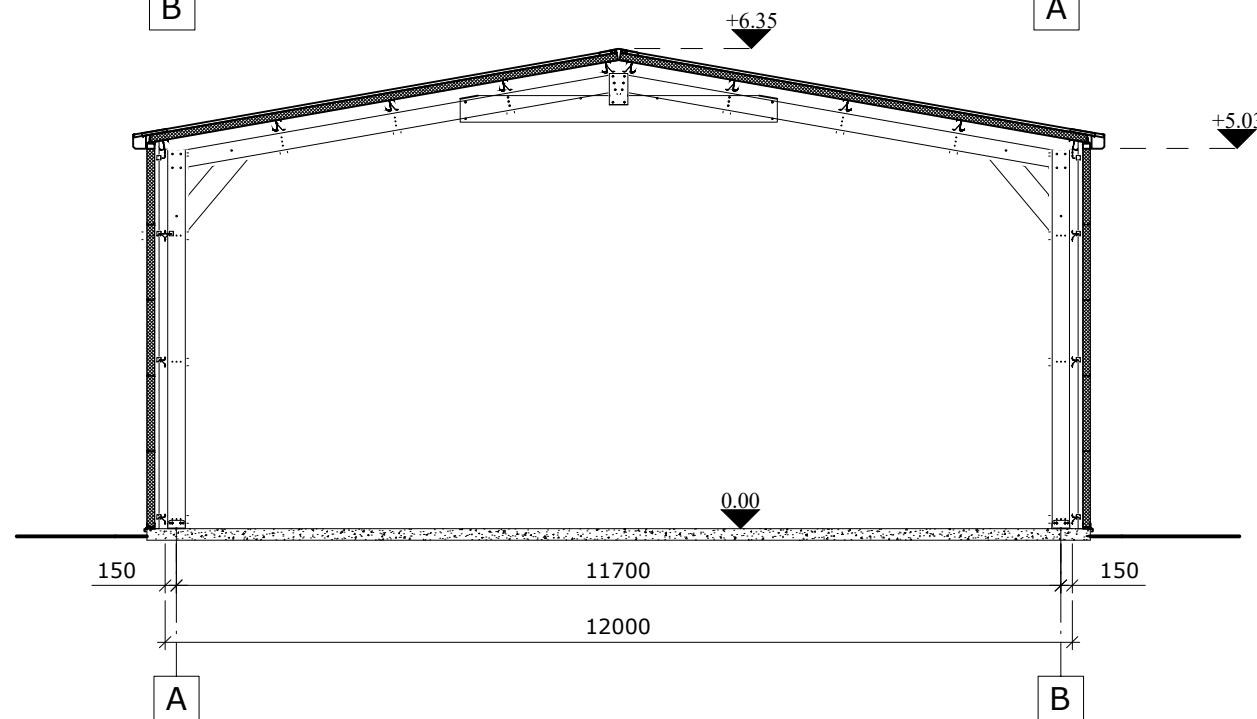
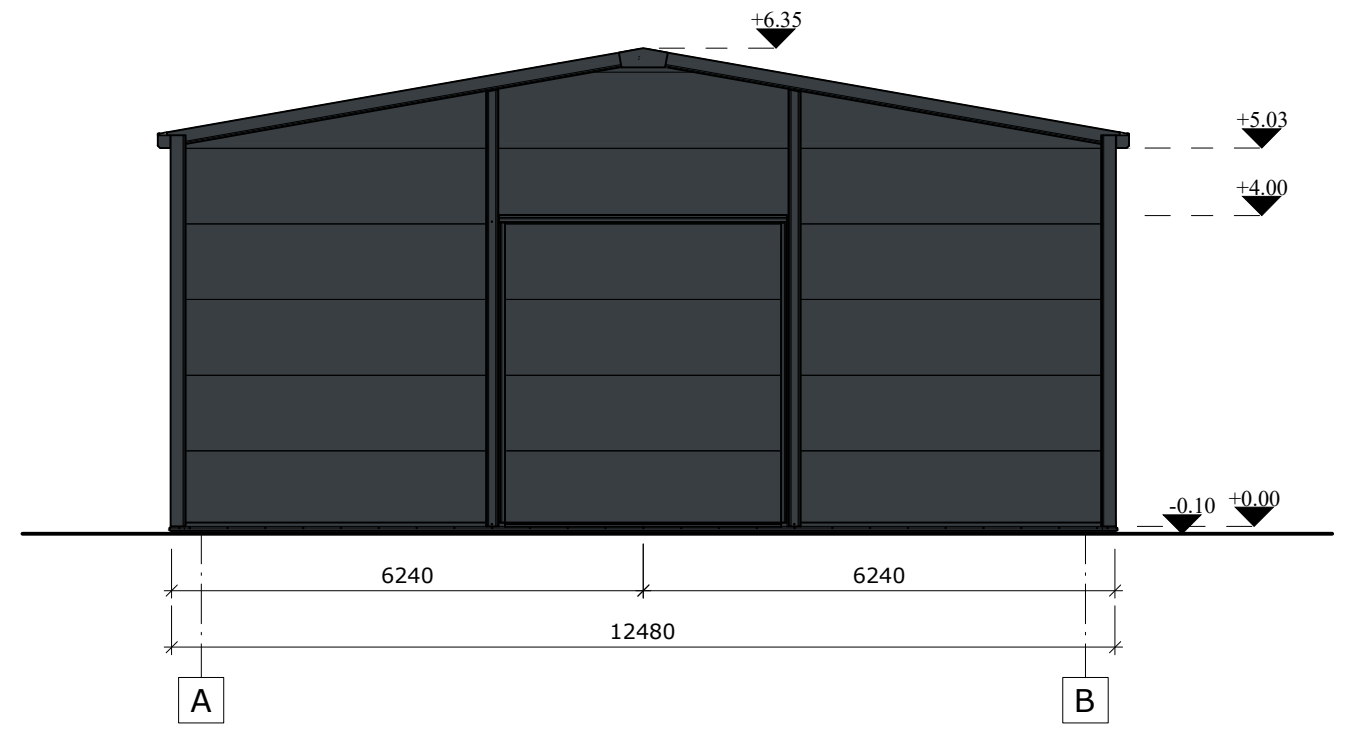
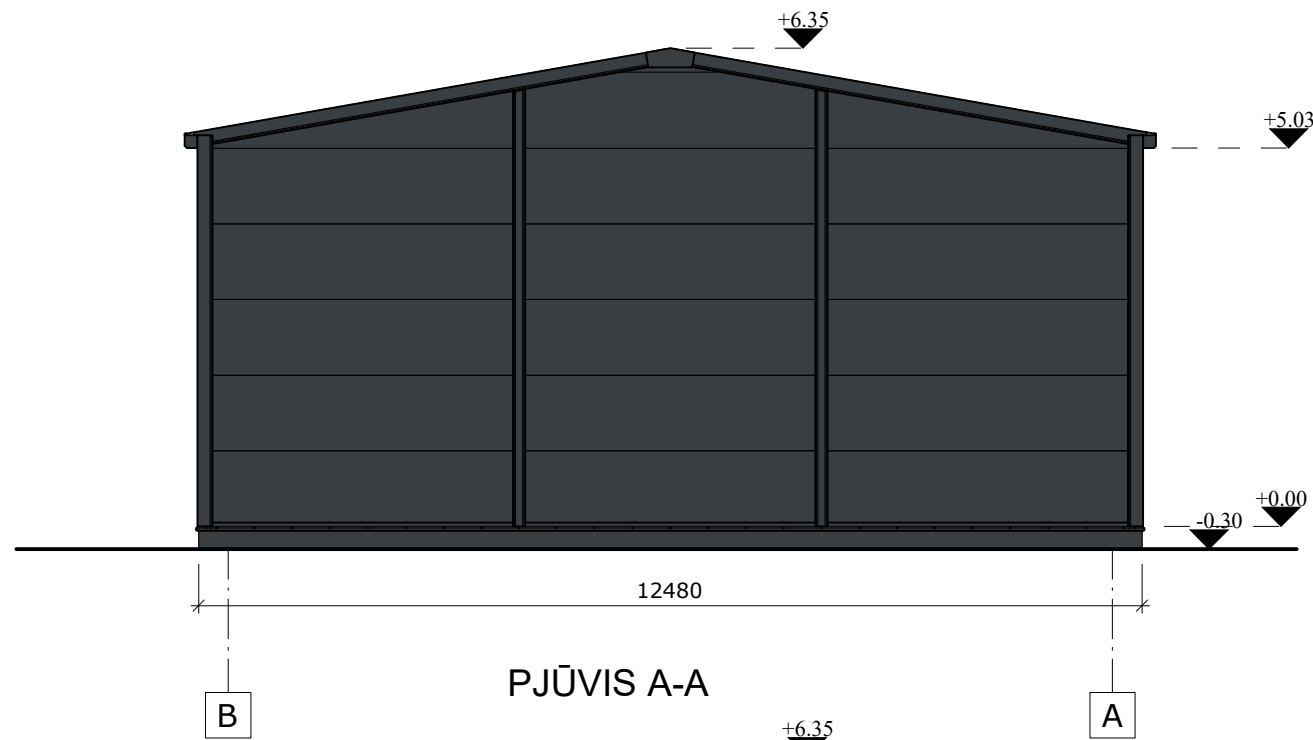
Sutartiniai žymėjimai:

-  Fasado apdaila- daugiasluoksnės plokštės, spalva RAL.7016
-  Stogo apdaila, daugiasluoksnės splokštės, spalva RAL7016.
-  Vartai, kiti apdailos elementai, spalva RAL7016.

Pastabos:

1. Matmenis pateikti m.
2. Matmenis tikslinti vietoje.

0	2022-07	LEIDIMUI, STATYBAI, STATYBOS UŽBAIGIMUI		
Laida	IŠLEIDIMO DATA	LAIDOS STATUSAS, IŠLEIDIMO PRIEŽASTIS		
KVAL. PATV. DOK. NR.	 IJ"CYRRUS" Įm. k. 301237539 Josvainių g. 24, Kėdainiai +370 618 36922, andriuscironka@gmail.com	STATINIO PROJEKTO PAVADINIMAS KITOS (ŪKIO) PASKIRTIES PASTATO(ANGARO) PILĖNŲ G., PILIAMANTO K., KĖDAINIŲ R. STATYBOS PROJEKTAS		
34621	PV	ANDRIUS CIRONKA	STATINIO NUMERIS IR PAVADINIMAS	
A 2134	PDV	ANDRIUS GANUSAUSKAS	1- KITOS (ŪKIO) PASKIRTIES PASTATAS(ANGARAS)	
			DOKUMENTO PAVADINIMAS	LAIDA
			FASADAI, M1 :100	0
lt	STATYTOJAS IR (ARBA) UŽSAKOVAS	G. Z.	DOKUMENTO ŽYMUO	LAPAS LAPŲ
			2138-01-PP.B-02	1 1



Sutartiniai žymėjimai:

- Fasado apdaila- daugiasluoksnės plokštės, spalva RAL.7016
- Stogo apdaila, daugiasluoksnės splokštės, spalva RAL7016.
- Vartai, kiti apdailos elementai, spalva RAL7016.

Pastabos:

1. Matmenis pateikti m.
2. Matmenis tikslinti vietoje.

0	2022-07	LEIDIMUI, STATYBAI, STATYBOS UŽBAIGIMUI		
LAIDA	IŠLEIDIMO DATA	LAIDOS STATUSAS, IŠLEIDIMO PRIEŽASTIS		
KVAL. PATV. DOK. NR.	IĮ"CYRRUS" Įm. k. 301237539 Josvainių g. 24, Kėdainiai +370 618 36922, andriuscironka@gmail.com	STATINIO PROJEKTO PAVADINIMAS KITOS (ŪKIO) PASKIRTIES PASTATO(ANGARO) PILĖNŲ G., PILIAMANTO K., KĖDAINIŲ R. STATYBOS PROJEKTAS		
34621	PV	ANDRIUS CIRONKA		
A 2134	PDV	ANDRIUS GANUSAUSKAS		
		STATINIO NUMERIS IR PAVADINIMAS 1- KITOS (ŪKIO) PASKIRTIES PASTATAS(ANGARAS)		
DOKUMENTO PAVADINIMAS FASADAI, PJŪVIS A-A, M1 :100				LAIDA 0
lt	STATYTOJAS IR (ARBA) UŽSAKOVAS G. Z.	DOKUMENTO ŽYMUO 2138-01-PP.B-03		LAPAS 1
				LAPŲ 1