





FASADAS AA-AD M 1:100



FASADAS A1-A4 M 1:100

MEDŽIAGŲ SPECIFIKACIJA

ETALONAS	SPALVA	APDAILA
	MĒLYNAI JUODA RAL 5004	FASADS: SMALIABRIAUNIO ROMBO FORMOS FIBERCEMENTO PLOKŠTES
	RUDA RAL 040 50 30	FASADAS: DEGINTA MEDIENA
	ANTRACITAS RAL 7016	LANGAI, APSKARDINIMAS

A	2021-08			
0	2007-11-19	Statybos leidimui gauti		
LAIDA	DATA	LAIDOS STATUSAS, KEITIMO PRIEŽASTIS (JEI TAIKOMA)		
KVAL. PATV. DOK. NR.	UAB "URBAN PROJECTS" Teatro g. 5, Vilnius, tel.: +37052383383	STATINIO PROJEKTO PAVADINIMAS Daugiabučio gyvenamojo namo Šv. Jokūbo g. 2, Druskininkai, statybos projektas		LAIDA
A602-4246 00007265 MK 004173 BK 000415 A2067	PV/PDV V. VILEIKIS ARCH. U. ČESNULYTĖ ARCH. D. GINTARĖ ARCH. J. KUNDROTAS ARCH. V. POČIUS	2022.03 2022.03 2022.03 2022.03 2022.03	DOKUMENTO PAVADINIMAS Daugiabučio gyvenamojo pastato A korpuso fasadai AA-AD, A1-A4 M 1:100	A
LT	STATYTOJAS IR (ARBA) UŽSAKOVAS Gyvenamojo namo statybos bendrija "Gyvenamojo būsto statyba"	DOKUMENTO ŽYMUO 21-UP-153-PP-A-SA-15	LAPAS 01	LAPŲ 04



FASADAS A4-A1 M 1:100



FASADAS AD-AA M 1:100

MEDŽIAGŲ SPECIFIKACIJA

ETALONAS	SPALVA	APDAILA
	MĖLYNAI JUODA RAL 5004	FASADS: SMALIABRIAUNIO ROMBO FORMOS FIBERCEMENTO PLOKŠTES
	RUDA RAL 040 50 30	FASADAS: DEGINTA MEDIENA
	ANTRACITAS RAL 7016	LANGAI, APSKARDINIMAI

A	2021-08		
0	2007-11-19	Statybos leidimui gauti	
LAIDA	DATA	LAIDOS STATUSAS, KEITIMO PRIEŽASTIS (JEI TAIKOMA)	
KVAL. PATV. DOK. NR.	UAB "URBAN PROJECTS" Teatro g. 5, Vilnius, tel.: +37052383383	STATINIO PROJEKTO PAVADINIMAS Daugiabučio gyvenamojo namo Šv. Jokūbo g. 2, Druskininkai, statybos projektas	LAIDA A
A602:4246 00007265 MK 004173 BK 000415 A2067	PV/PDV V. VILEIKIS ARCH. U. ČESNULYTĖ ARCH. D. GINTARĖ ARCH. J. KUNDROTAS ARCH. V. POČIUS	2022.03 2022.03 2022.03 2022.03 2022.03	DOKUMENTO PAVADINIMAS Daugiabučio gyvenamojo pastato A korpuso fasadai A4-A1, AD-AA M 1:100
LT	STATYTOJAS IR (ARBA) UŽSAKOVAS Gyvenamojo namo statybos bendrija "Gyvenamojo būsto statyba"	DOKUMENTO ŽYMUO 21-UP-153-PP-A-SA-16	LAPAS 01 LAPŲ 04



FASADAS B4-B1 M 1:100



FASADAS BA-BD M 1:100

MEDŽIAGŲ SPECIFIKACIJA

ETALONAS	SPALVA	APDAILA
	MĖLYNAI JUODA RAL 5004	FASADS: SMALIABRIAUNIO ROMBO FORMOS FIBERCEMENTO PLOKŠTES
	RUDA RAL 040 50 30	FASADAS: DEGINTA MEDIENA
	ANTRACITAS RAL 7016	LANGAI, APSKARDINIMAI

A	2021-08			
0	2007-11-19	Statybos leidimui gauti		
LAIDA	DATA	LAIDOS STATUSAS, KEITIMO PRIEŽASTIS (JEI TAIKOMA)	STATINIO PROJEKTO PAVADINIMAS	
KVAL. PATV. DOK. NR.	UAB "URBAN PROJECTS" Teatro g. 5, Vilnius, tel.:+37052383383		Daugiabučio gyvenamojo namo Šv. Jokūbo g. 2, Druskininkai, statybos projektas	
A602:4246	PV/PDV	V. VILEIKIS	2022.03	DOKUMENTO PAVADINIMAS Daugiabučio gyvenamojo pastato B korpuso fasadai B4-B1, BA-BD M 1:100
00007265	ARCH.	U. ČESNULYTĖ	2022.03	
MK 004173	ARCH.	D. GINTARĖ	2022.03	
BK 000415	ARCH.	J. KUNDROTAS	2022.03	
A2067	ARCH.	V. POČIUS	2022.03	
LT	STATYTOJAS IR (ARBA) UŽSAKOVAS Gyvenamojo namo statybos bendrija "Gyvenamojo būsto statyba"		DOKUMENTO ŽYMUO 21-UP-153-PP-A-SA-35	
			LAPAS	LAPŲ
			01	04



FASADAS B1-B4 M 1:100



FASADAS BD-BA M 1:100


MEDŽIAGŲ SPECIFIKACIJA

ETALONAS	SPALVA	APDAILA
	MĖLYNAI JUODA RAL 5004	FASADS: SMALIABRIAUNIO ROMBO FORMOS FIBERCEMENTO PLOKŠTĖS
	RUDA RAL 040 50 30	FASADAS: DEGINTA MEDIENA
	ANTRACITAS RAL 7016	LANGAI, APSKARDINIMAI

A	2021-08			
0	2007-11-19	Statybos leidimui gauti		
LAIDA	DATA	LAIDOS STATUSAS, KEITIMO PRIEŽASTIS (JEI TAIKOMA)		
KVAL. PATV. DOK. NR.	UAB "URBAN PROJECTS" Teatro g. 5, Vilnius, tel.:+37052383383	STATINIO PROJEKTO PAVADINIMAS Daugiabučio gyvenamojo namo Šv. Jokūbo g. 2, Druskininkai, statybos projektas		
A602:4246 00007265 MK 004173 BK 000415 A2067	PV/PDV V. VILEIKIS ARCH. U. ČESNULYTĖ ARCH. D. GINTARĖ ARCH. J. KUNDROTAS ARCH. V. POČIUS	2022.03 2022.03 2022.03 2022.03 2022.03	DOKUMENTO PAVADINIMAS Daugiabučio gyvenamojo pastato B korpuso fasadai B1-B4, BD-BA M 1:100	LAIDA A
LT	STATYTOJAS IR (ARBA) UŽSAKOVAS Gyvenamojo namo statybos bendrija "Gyvenamojo būsto statyba"	DOKUMENTO ŽYMUO 21-UP-153-PP-A-SA-36	LAPAS 01	LAPŲ 04



FASADAS CA-CD M 1:100

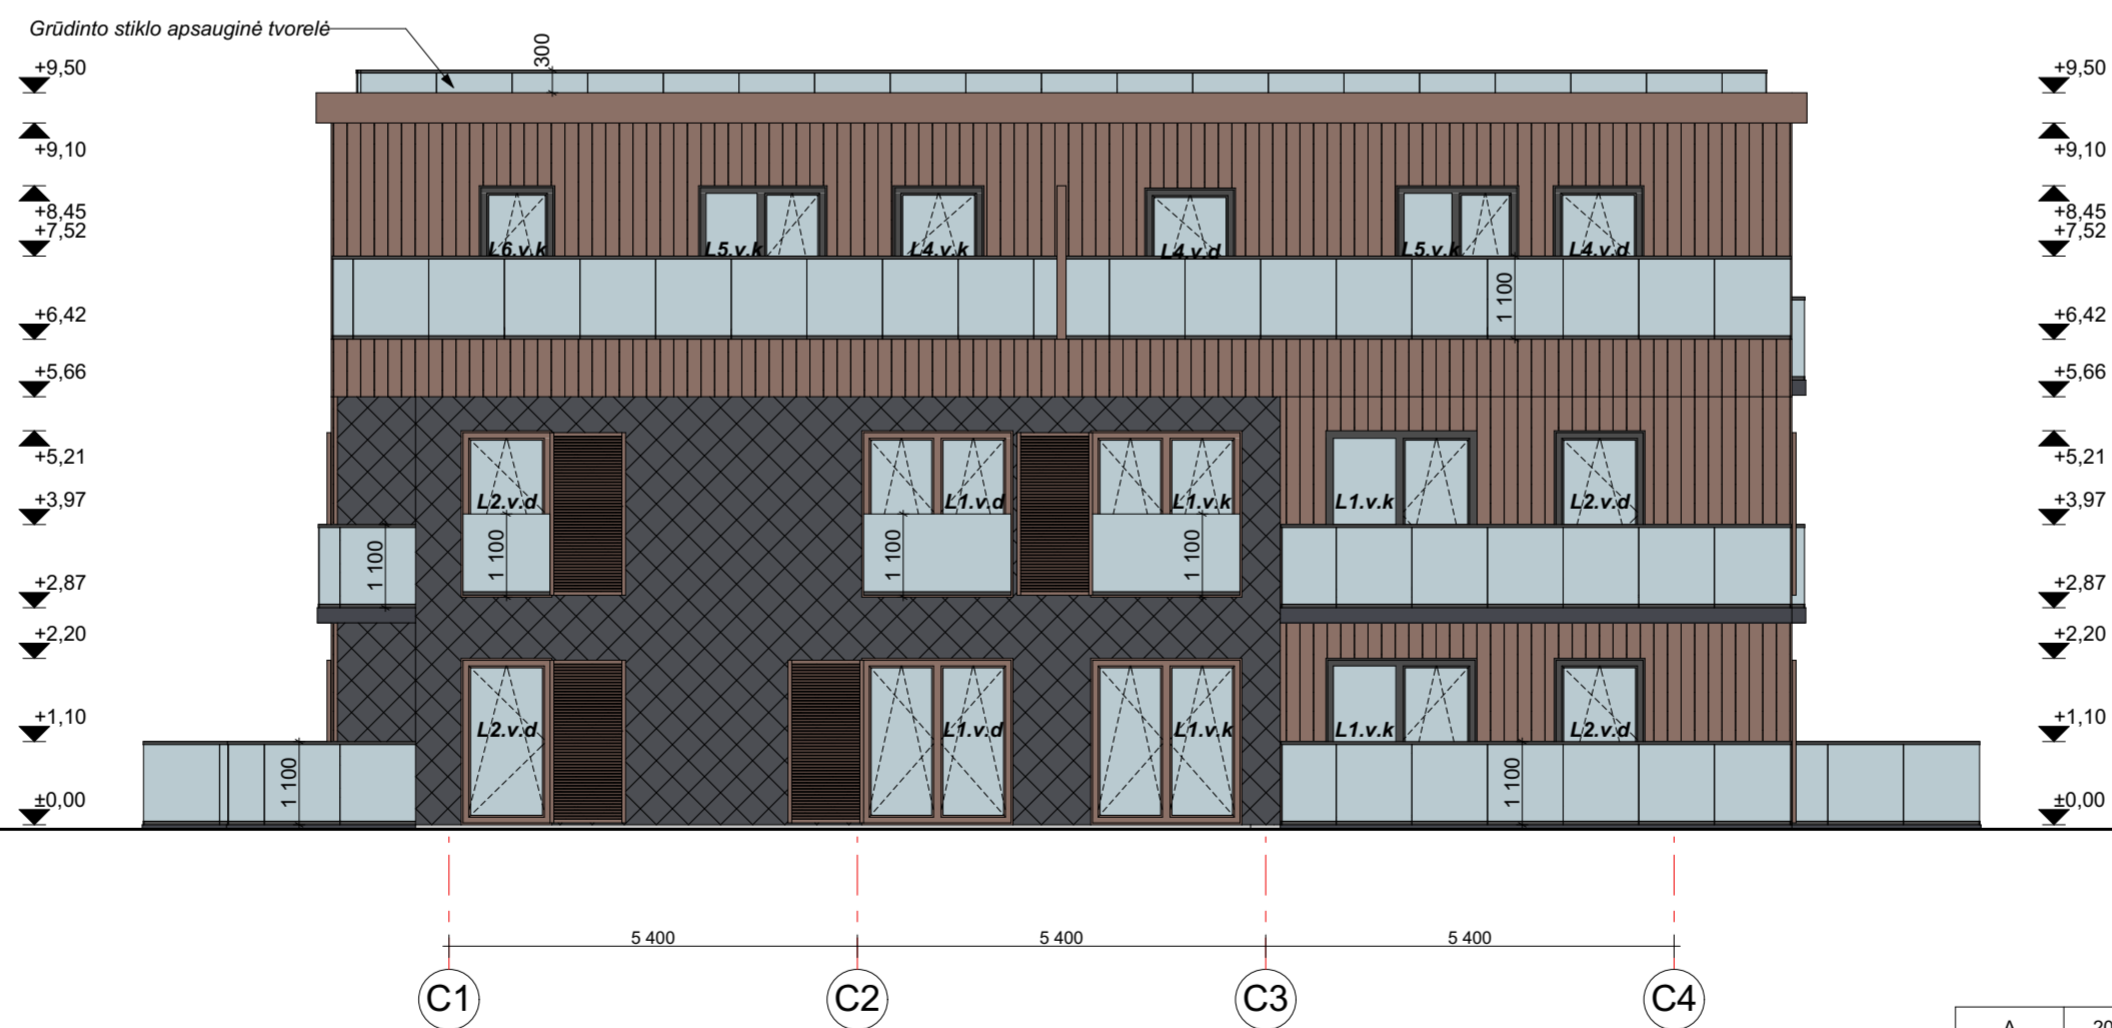

FASADAS C1-C4 M 1:100

MEDŽIAGŲ SPECIFIKACIJA

ETALONAS	SPALVA	APDAILA
	MĖLYNAI JUODA RAL 5004	FASADS: SMALIABRIAUNIO ROMBO FORMOS FIBERCEMENTO PLOKŠTĖS
	RUDA RAL 040 50 30	FASADAS: DEGINTA MEDIENA
	ANTRACITAS RAL 7016	LANGAI, APSKARDINIMAI

A	2021-08			
0	2007-11-19	Statybos leidimui gauti		
LAIDA	DATA	LAIDOS STATUSAS, KEITIMO PRIEŽASTIS (JEI TAIKOMA)		
KVAL. PATV. DOK. NR.	UAB "URBAN PROJECTS" Teatro g. 5, Vilnius, tel.:+37052383383	STATINIO PROJEKTO PAVADINIMAS Daugiabučio gyvenamojo namo Šv. Jokūbo g. 2, Druskininkai, statybos projektas		
A602-4246 00007265 MK 004173 BK 000415 A2067	PV/PDV V. VILEIKIS ARCH. U. ČESNULYTĖ ARCH. D. GINTARĖ ARCH. J. KUNDROTAS ARCH. V. POČIUS	2022.03 2022.03 2022.03 2022.03 2022.03	DOKUMENTO PAVADINIMAS Daugiabučio gyvenamojo pastato C korpuso fasadai CA-CD, C1-C4 M 1:100	LAIDA A
LT	STATYTOJAS IR (ARBA) UŽSAKOVAS Gyvenamojo namo statybos bendrija "Gyvenamojo būsto statyba"	DOKUMENTO ŽYMUO 21-UP-153-PP-A-SA-53	LAPAS 01	LAPŲ 04



FASADAS CD-CA M 1:100



FASADAS C4-C1 M 1:100


MEDŽIAGŲ SPECIFIKACIJA

ETALONAS	SPALVA	APDAILA
	MĖLYNAI JUODA RAL 5004	FASADS: SMALIABRIAUNIO ROMBO FORMOS FIBERCEMENTO PLOKŠTĖS
	RUDA RAL 040 50 30	FASADAS: DEGINTA MEDIENA
	ANTRACITAS RAL 7016	LANGAI, APSKARDINIMAI

A	2021-08			
0	2007-11-19	Statybos leidimui gauti		
LAIDA	DATA	LAIDOS STATUSAS, KEITIMO PRIEŽASTIS (JEI TAIKOMA)		
KVAL. PATV. DOK. NR.	UAB "URBAN PROJECTS" Teatro g. 5, Vilnius, tel.: +37052383383	STATINIO PROJEKTO PAVADINIMAS Daugiabučio gyvenamojo namo Šv. Jokūbo g. 2, Druskininkai, statybos projektas		LAIDA
A602:4246 00007265 MK 004173 BK 000415 A2067	PV/PDV V. VILEIKIS ARCH. U. ČESNULYTĖ ARCH. D. GINTARĖ ARCH. J. KUNDROTAS ARCH. V. POČIUS	2022.03 2022.03 2022.03 2022.03 2022.03	DOKUMENTO PAVADINIMAS Daugiabučio gyvenamojo pastato C korpuso fasadai CD-CA, C4-C1 M 1:100	A
LT	STATYTOJAS IR (ARBA) UŽSAKOVAS Gyvenamojo namo statybos bendrija "Gyvenamojo būsto statyba"	DOKUMENTO ŽYMUO 21-UP-153-PP-A-SA-54	LAPAS 01	LAPŲ 04



FASADAS D1-D5 M 1:100

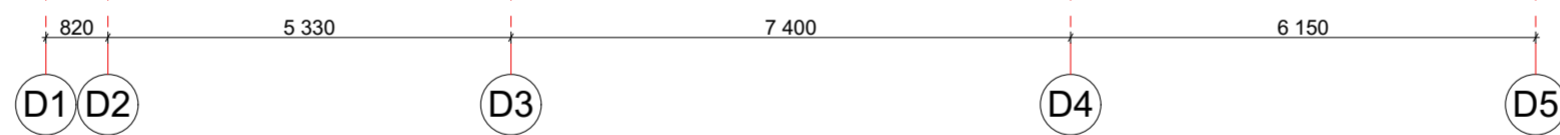

MEDŽIAGŲ SPECIFIKACIJA

ETALONAS	SPALVA	APDAILA
	MĖLYNAI JUODA RAL 5004	FASADS: SMALIABRIAUNIO ROMBO FORMOS FIBERCEMENTO PLOKŠTĖS
	RUDA RAL 040 50 30	FASADAS: DEGINTA MEDIENA
	ANTRACITAS RAL 7016	LANGAI, APSKARDINIMAS

A	2021-08		
0	2007-11-19	Statybos leidimui gauti	
LAIDA	DATA	LAIDOS STATUSAS, KEITIMO PRIEŽASTIS (JEI TAIKOMA)	
KVAL. PATV. DOK. NR.	UAB "URBAN PROJECTS" Teatro g. 5, Vilnius, tel.: +37052383383	STATINIO PROJEKTO PAVADINIMAS Daugiabučio gyvenamojo namo Šv. Jokūbo g. 2, Druskininkai, statybos projektas	LAIDA A
A602:4246 00007265 MK 004173 BK 000415 A2067	PV/PDV V. VILEIKIS ARCH. U. ČESNULYTĖ ARCH. D. GINTARĖ ARCH. J. KUNDROTAS ARCH. V. POČIUS	2022.03 2022.03 2022.03 2022.03 2022.03	DOKUMENTO PAVADINIMAS Daugiabučio gyvenamojo pastato D korpuso fasadas D1-D5 M 1:100
LT	STATYTOJAS IR (ARBA) UŽSAKOVAS Gyvenamojo namo statybos bendrija "Gyvenamojo būsto statyba"	DOKUMENTO ŽYMUO 21-UP-153-PP-A-SA-74	LAPAS LAPŲ 01 04



FASADAS DD-DA M 1:100

MEDŽIAGŲ SPECIFIKACIJA

ETALONAS	SPALVA	APDAILA
	MĖLYNAI JUODA RAL 5004	FASADS: SMALIABRIAUNIO ROMBO FORMOS FIBERCEMENTO PLOKŠTĖS
	RUDA RAL 040 50 30	FASADAS: DEGINTA MEDIENA
	ANTRACITAS RAL 7016	LANGAI, APSKARDINIMAS

A	2021-08		
0	2007-11-19	Statybos leidimui gauti	
LAIDA	DATA	LAIDOS STATUSAS, KEITIMO PRIEŽASTIS (JEI TAIKOMAS)	
KVAL. PATV. DOK. NR.	UAB "URBAN PROJECTS" Teatro g. 5, Vilnius, tel.: +37052383383	STATINIO PROJEKTO PAVADINIMAS Daugiabučio gyvenamojo namo Šv. Jokūbo g. 2, Druskininkai, statybos projektas	LAIDA
A602-4246 00007265 MK 004173 BK 000415 A2067	PV/PDV V. VILEIKIS ARCH. U. ČESNULYTĖ ARCH. D. GINTARĖ ARCH. J. KUNDROTAS ARCH. V. POČIUS	2022.03 2022.03 2022.03 2022.03 2022.03	DOKUMENTO PAVADINIMAS Daugiabučio gyvenamojo pastato D korpuso fasadas DD-DA M 1:100 A
LT	STATYTOJAS IR (ARBA) UŽSAKOVAS Gyvenamojo namo statybos bendrija "Gyvenamojo būsto statyba"	DOKUMENTO ŽYMUO 21-UP-153-PP-A-SA-75	LAPAS LAPŲ 01 04



FASADAS D5-D1 M 1:100

MEDŽIAGŲ SPECIFIKACIJA

ETALONAS	SPALVA	APDAILA
	MĖLYNAI JUODA RAL 5004	FASADS: SMALIABRIAUNIO ROMBO FORMOS FIBERCEMENTO PLOKŠTĖS
	RUDA RAL 040 50 30	FASADAS: DEGINTA MEDIENA
	ANTRACITAS RAL 7016	LANGAI, APSKARDINIMAS

A	2021-08		
0	2007-11-19	Statybos leidimui gauti	
LAIDA	DATA	LAIDOS STATUSAS, KEITIMO PRIEŽASTIS (JEI TAIKOMA)	
KVAL. PATV. DOK. NR.	UAB "URBAN PROJECTS" Teatro g. 5, Vilnius, tel.: +37052383383	STATINIO PROJEKTO PAVADINIMAS Daugiabučio gyvenamojo namo Šv. Jokūbo g. 2, Druskininkai, statybos projektas	LAIDA A
A602-4246 00007265 MK 004173 BK 000415 A2067	PV/PDV V. VILEIKIS ARCH. U. ČESNULYTĖ ARCH. D. GINTARĖ ARCH. J. KUNDROTAS ARCH. V. POČIUS	2022.03 2022.03 2022.03 2022.03 2022.03	DOKUMENTO PAVADINIMAS Daugiabučio gyvenamojo pastato D korpuso fasadas D5-D1 M 1:100
LT	STATYTOJAS IR (ARBA) UŽSAKOVAS Gyvenamojo namo statybos bendrija "Gyvenamojo būsto statyba"	DOKUMENTO ŽYMUO 21-UP-153-PP-A-SA-76	LAPAS 01 LAPŲ 04



FASADAS DA-DD M 1:100

MEDŽIAGŲ SPECIFIKACIJA

ETALONAS	SPALVA	APDAILA
	MĖLYNAI JUODA RAL 5004	FASADS: SMALIABRIAUNIO ROMBO FORMOS FIBERCEMENTO PLOKŠTĖS
	RUDA RAL 040 50 30	FASADAS: DEGINTA MEDIENA
	ANTRACITAS RAL 7016	LANGAI, APSKARDINIMAS

A	2021-08			
0	2007-11-19	Statybos leidimui gauti		
LAIDA	DATA	LAIDOS STATUSAS, KEITIMO PRIEŽASTIS (JEI TAIKOMA)	STATINIO PROJEKTO PAVADINIMAS	
KVAL. PATV. DOK. NR.	UAB "URBAN PROJECTS" Teatro g. 5, Vilnius, tel.: +37052383383	URBAN PROJECTS	Daugiabučio gyvenamojo namo Šv. Jokūbo g. 2, Druskininkai, statybos projektas	
A602-4246	PV/PDV V. VILEIKIS	2022.03	DOKUMENTO PAVADINIMAS	
00007265	ARCH. U. ČESNULYTĖ	2022.03	Daugiabučio gyvenamojo pastato D korpuso fasadai DA-DD M 1:100	
MK 004173	ARCH. D. GINTARĖ	2022.03	LAIDA	
BK 000415	ARCH. J. KUNDROTAS	2022.03	A	
A2067	ARCH. V. POČIUS	2022.03	DOKUMENTO ŽYMUO	
LT	Gyvenamojo namo statybos bendrija "Gyvenamojo būsto statyba"		21-UP-153-PP-A-SA-77	LAPAS LAPŲ
			01	04