


DEGALINĖS VAIZDAS IKI REKONSTRUKCIJOS




DEGALINĖS VAIZDAS PO REKONSTRUKCIJOS




KVAL. PATV. DOK. NR.		K UAB "KURAS"				DEGALINĖS – PARDUOTUVĖS UNIK. NR. 1999-7006- 8016, JONAVOS G. 38, KAUNO M., REKONSTRAVIMO PROJEKTAS	
2331	PV	V. VILKAUSKAS		2022-04		STATINYS	
A894	PDV	M. VOLBEKAS		2022-04		PARDUOTUVĖ UNIK. NR. 1999-7006- 8016,	
						DOCUMENTO PAVADINIMAS	LAIDA
						3D VIZUALIZACIJOS. VAIZDAS IKI REKONSTRUKCIJOS. VAIZDAS PO REKONSTRUKCIJOS	0
						MASTELIS 1:100	
LT	STATYTOJAS IR UŽSAKOVAS:		CIRCLE K		DOCUMENTO NR.		LAPAS
	UAB "CircleK Lietuva"		J.JASINSKIO 16A, VILNIUS		22-04/20-PP-2-01		LAPŲ
	MŪ. 3700 927 098.						1
							1

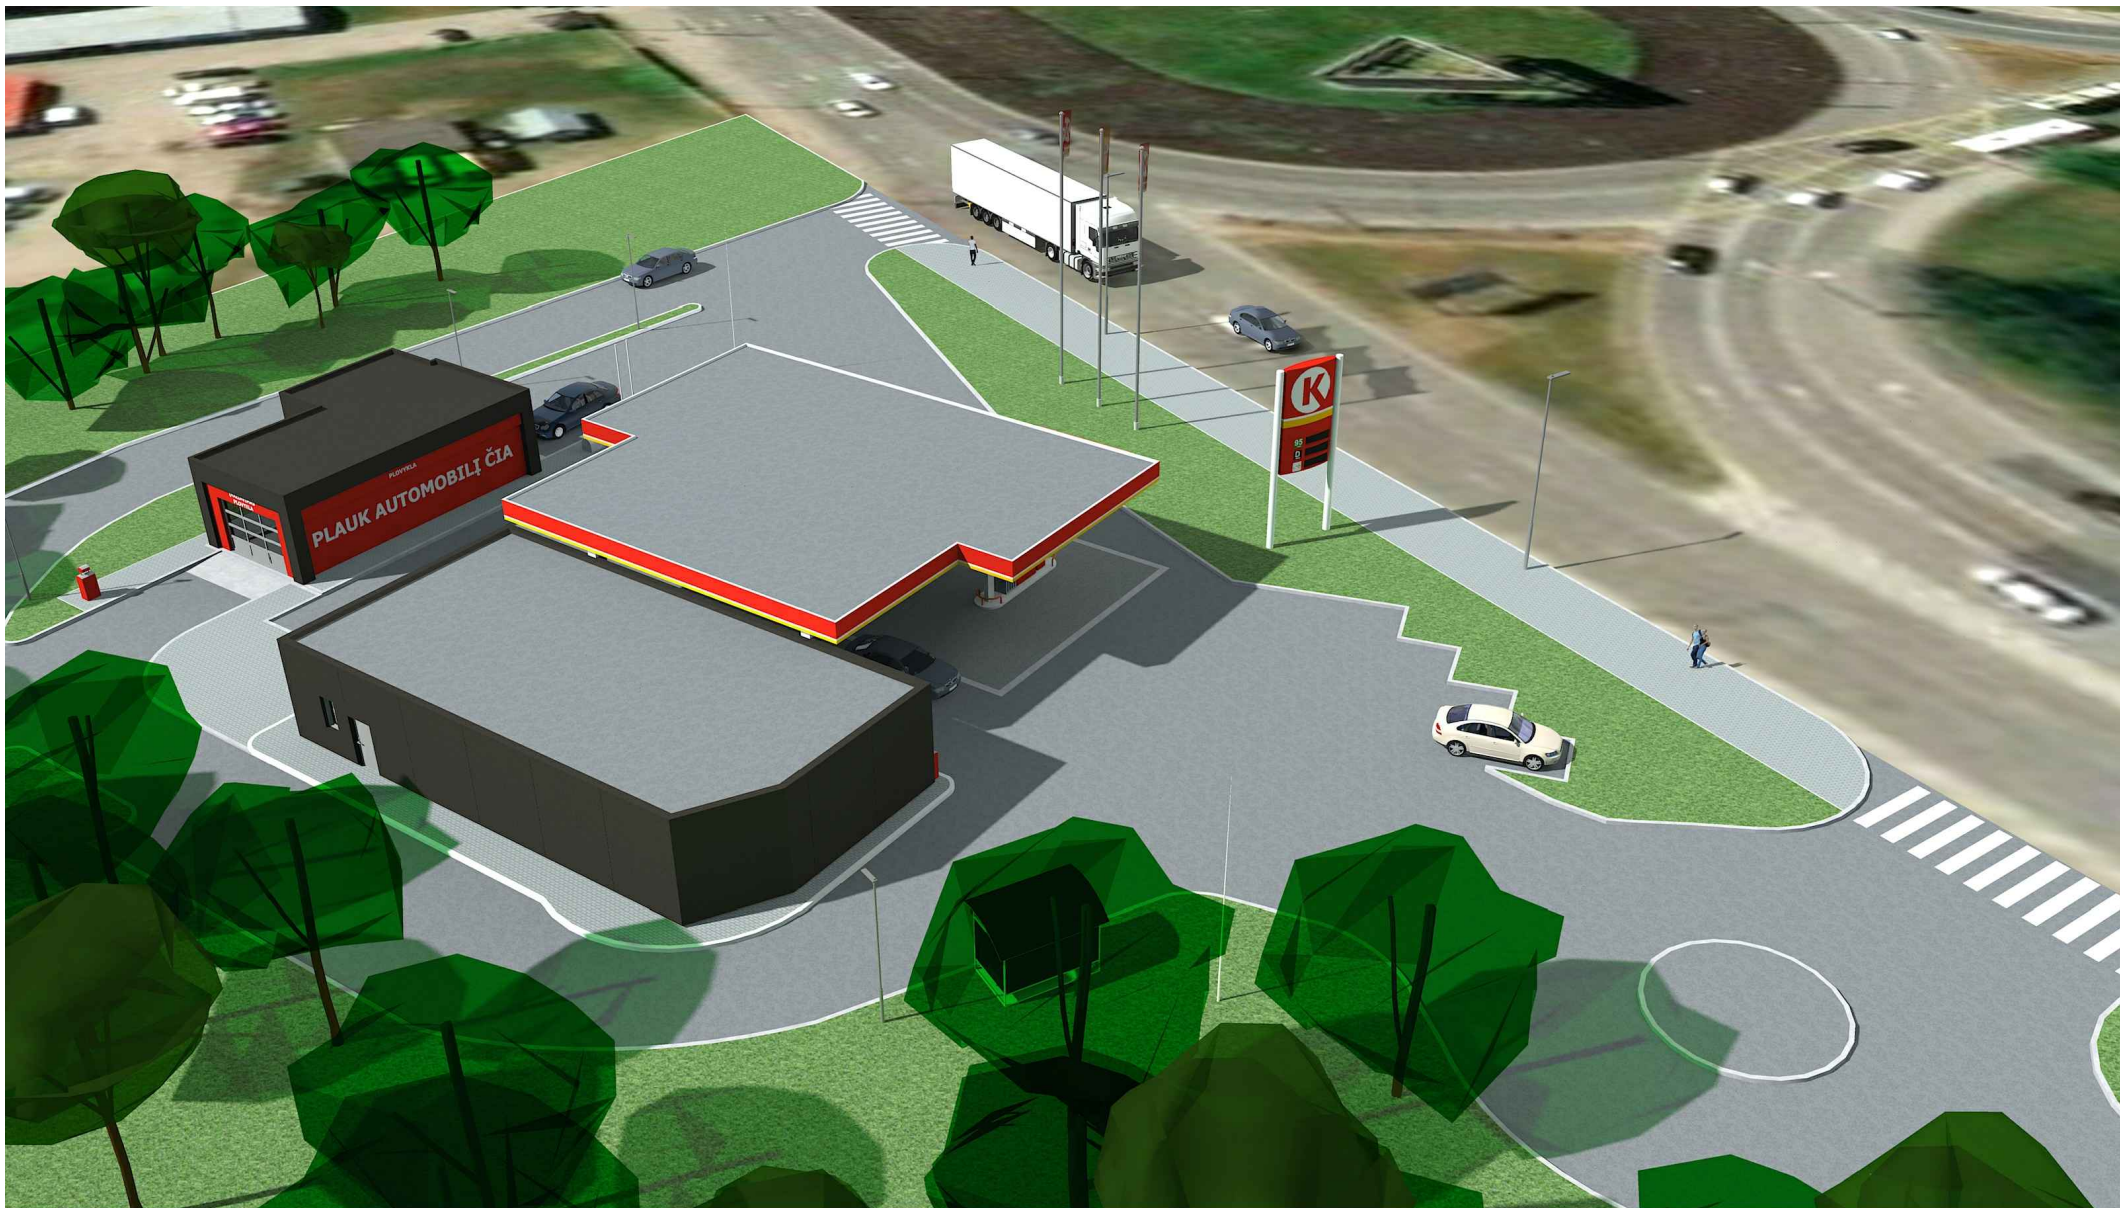

KVAL. PATV. DOK. NR.	K UAB "KURAS"				DEGALINĖS – PARDUOTUVĖS UNIK. NR. 1999-7006- 8016, JONAVOS G. 38, KAUNO M., REKONSTRAVIMO PROJEKTAS	
2331	PV	V. VILKAUSKAS		2022-04	STATINYS	
A894	PDV	M. VOLBEKAS		2022-04		
					PARDUOTUVĖ UNIK. NR. 1999-7006- 8016,	
					DOCUMENTO PAVADINIMAS	
					3D VIZUALIZACIJOS	
					MASTELIS 1:100	
LT	STATYTOJAS IR UŽSAKOVAS:				DOCUMENTO NR.	
	UAB "CircleK Lietuva"					
	J.JASINSKIO 16A, VILNIUS				22-04/20-PP-2-02	
	MŪ. 3700 927 086					
					LAPAS	
					LAPŲ	

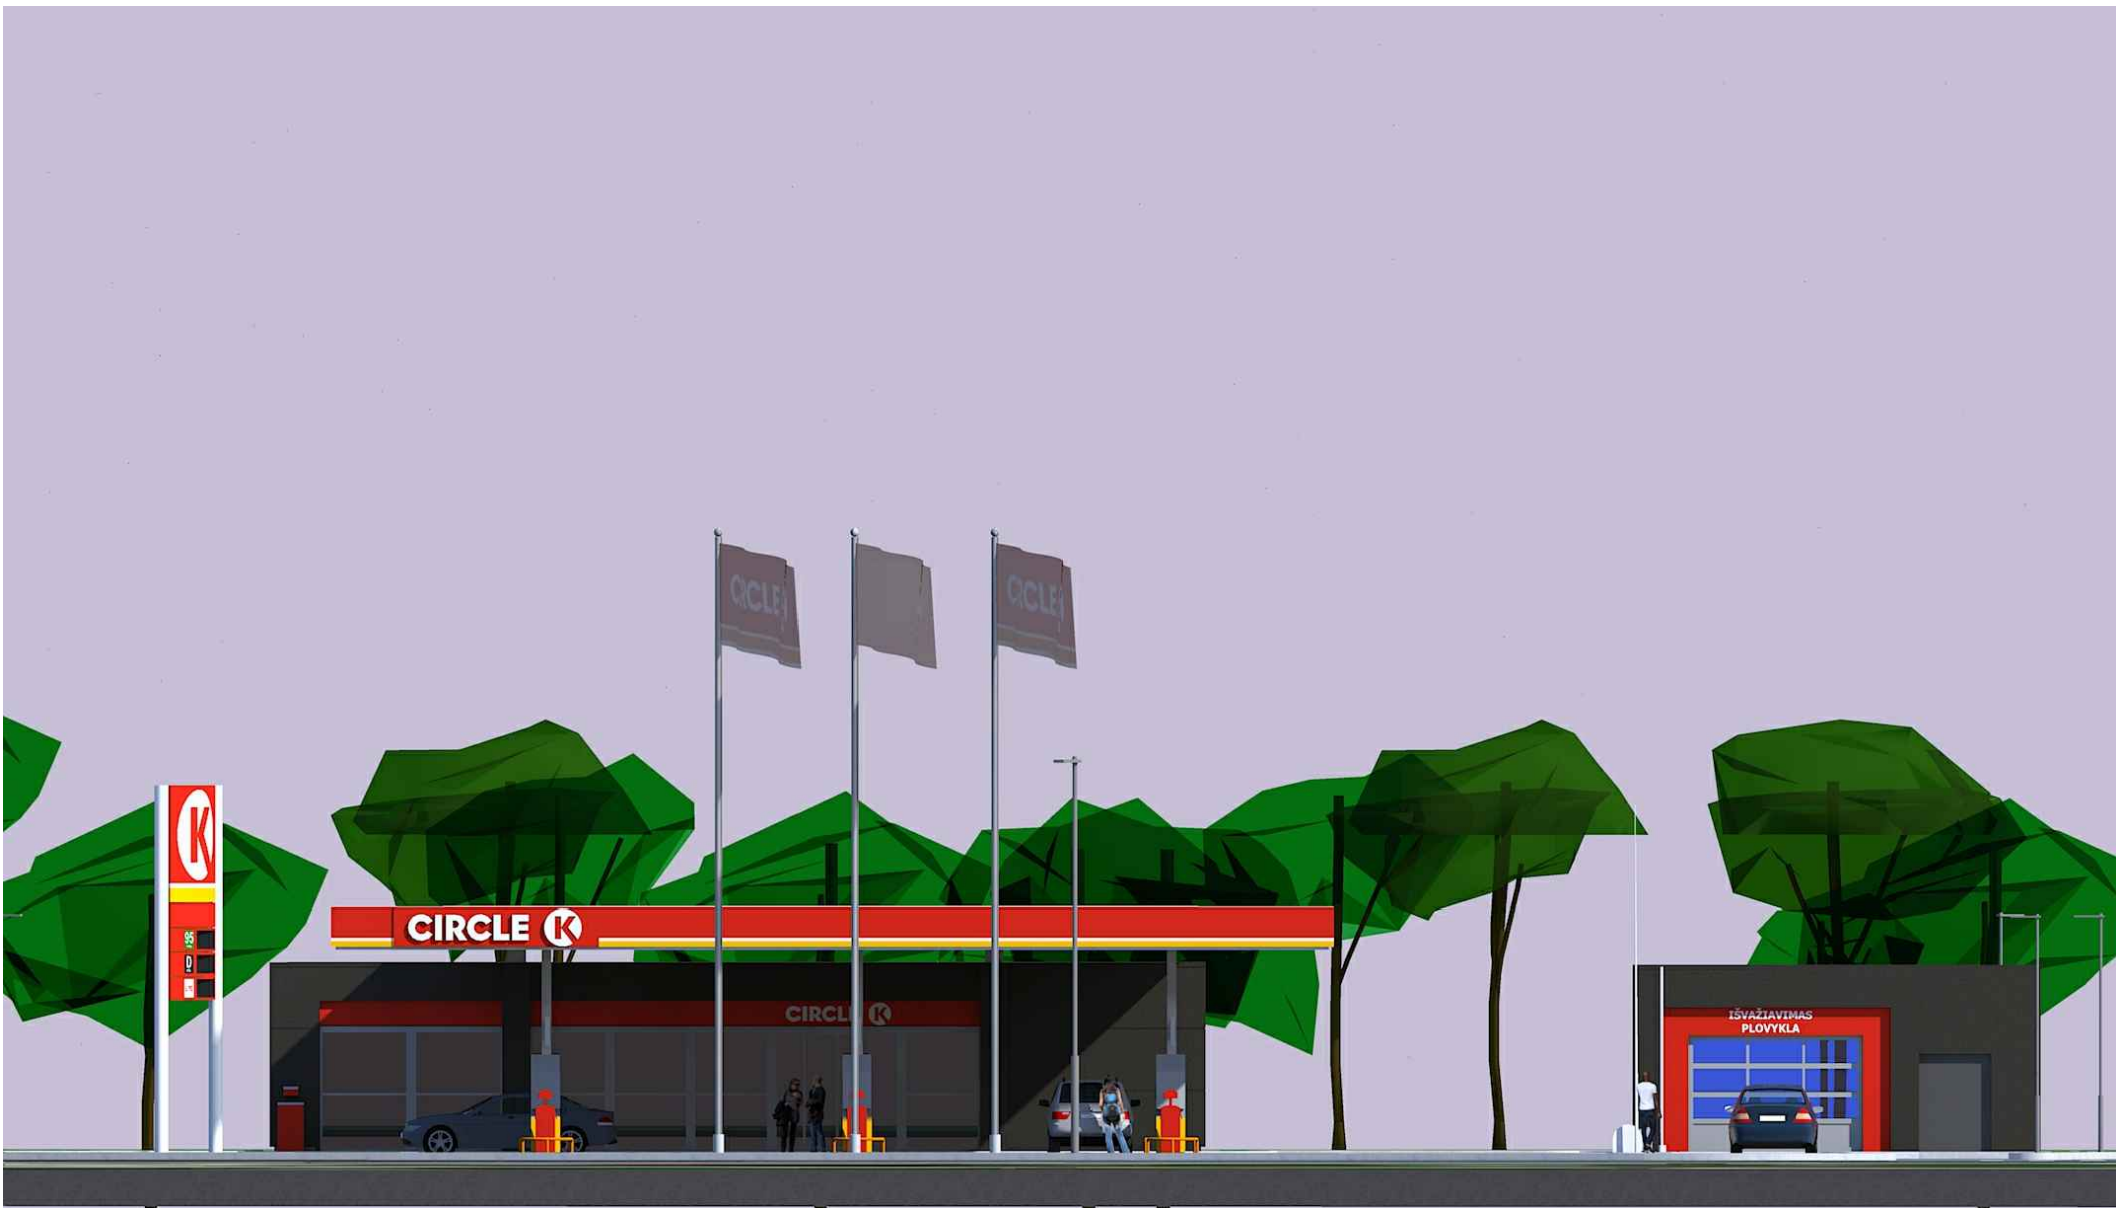

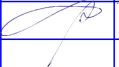KVAL. PATV. DOK. NR.		K UAB "KURAS"			DEGALINĖS – PARDUOTUVĖS UNIK. NR. 1999-7006- 8016, JONAVOS G. 38, KAUNO M., REKONSTRAVIMO PROJEKTAS	
2331	PV	V. VILKAUSKAS		2022-04	STATINYS	
A894	PDV	M. VOLBEKAS		2022-04	PARDUOTUVĖ UNIK. NR. 1999-7006- 8016,	
					DOCUMENTO PAVADINIMAS	
					3D VIZUALIZACIJOS	
					MASTELIS 1:100	
LT	STATYTOJAS IR UŽSAKOVAS:			CIRCLE K	DOCUMENTO NR.	
	UAB "CircleK Lietuva"				22-04/20-PP-2-03	
	J.JASINSKIO IGA, VILNIUS. M.L. 3700 927 088				LAPAS LAPŲ	
					1	1