








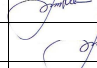


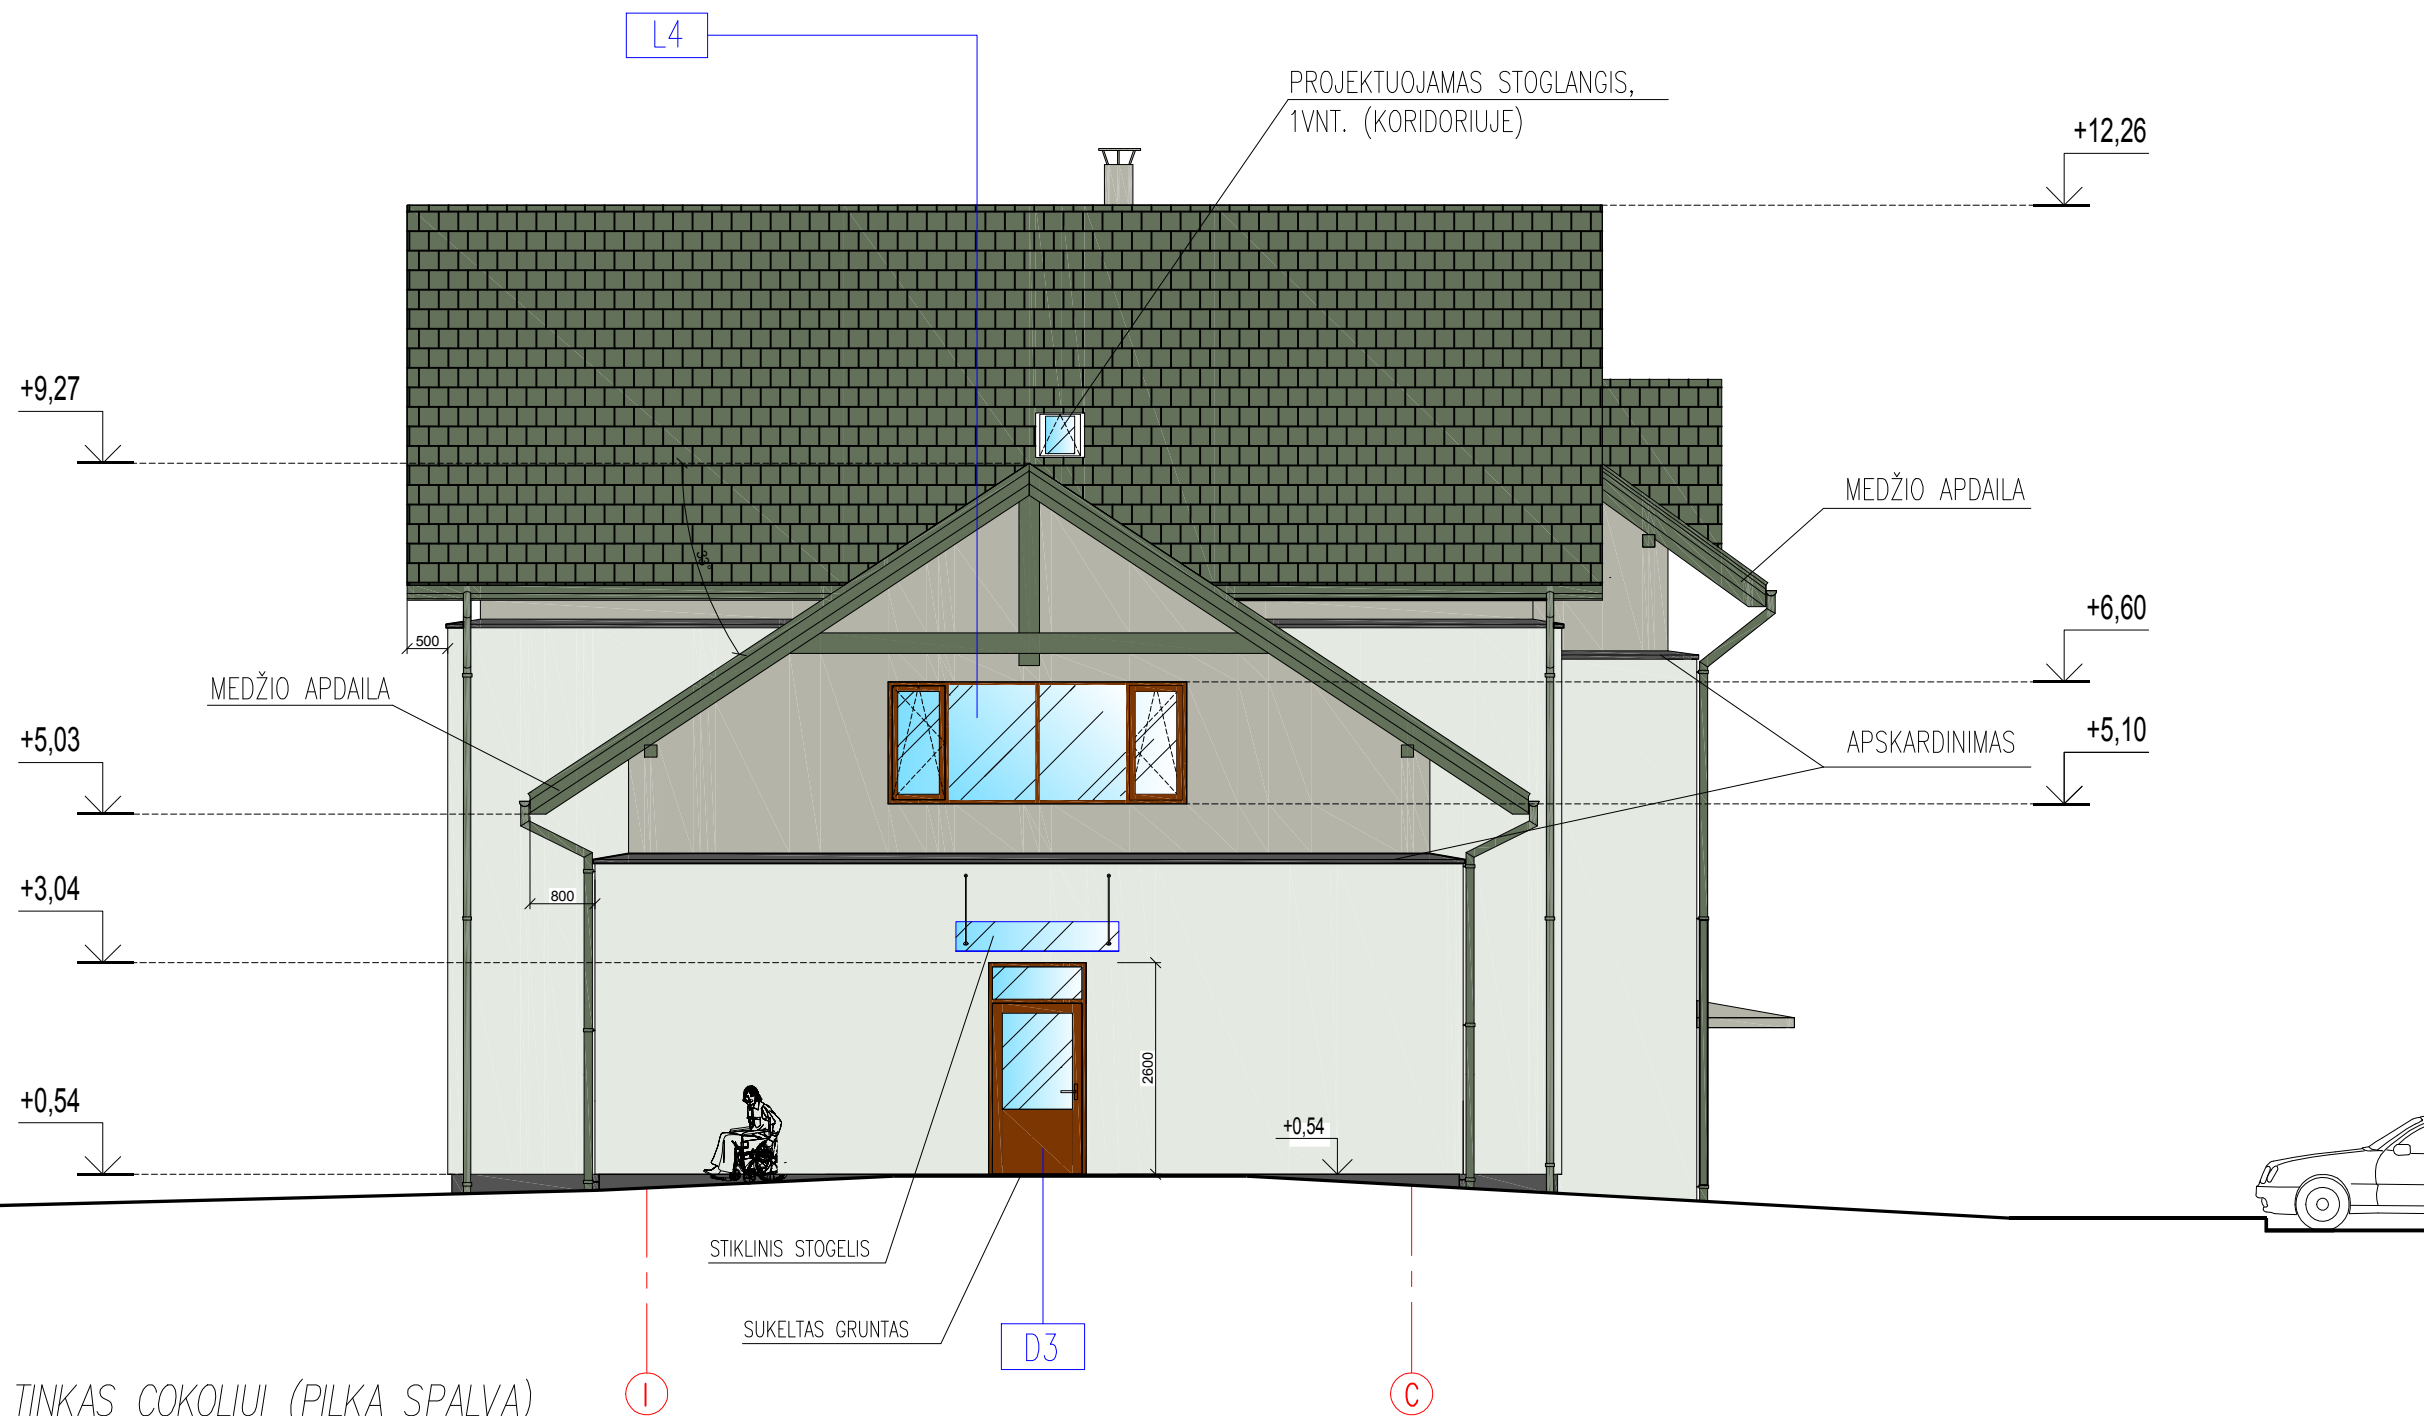









-  STRUKTURINIS TINKAS COKOLIUI (PILKA SPALVA)
-  STRUKTURINIS TINKAS (ŠVIESIAI GELŠVA SPALVA)
-  STRUKTURINIS TINKAS (PILKA SPALVA)
-  ČERPIU IMITACIJOS SKARDA (CHAKI SPALVA)
-  STIKLAS
-  LANGU REMAI TAMSIAI RUDA SU MEDŽIO TEKSTŪRA
-  MEDŽIO PAKALIMAS (CHAKI SPALVA)
-  AŽURINĖ APDAILA (METALINĖS ŽALIUZES)

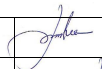

LAIPTINE
AŽURINE APDAILA

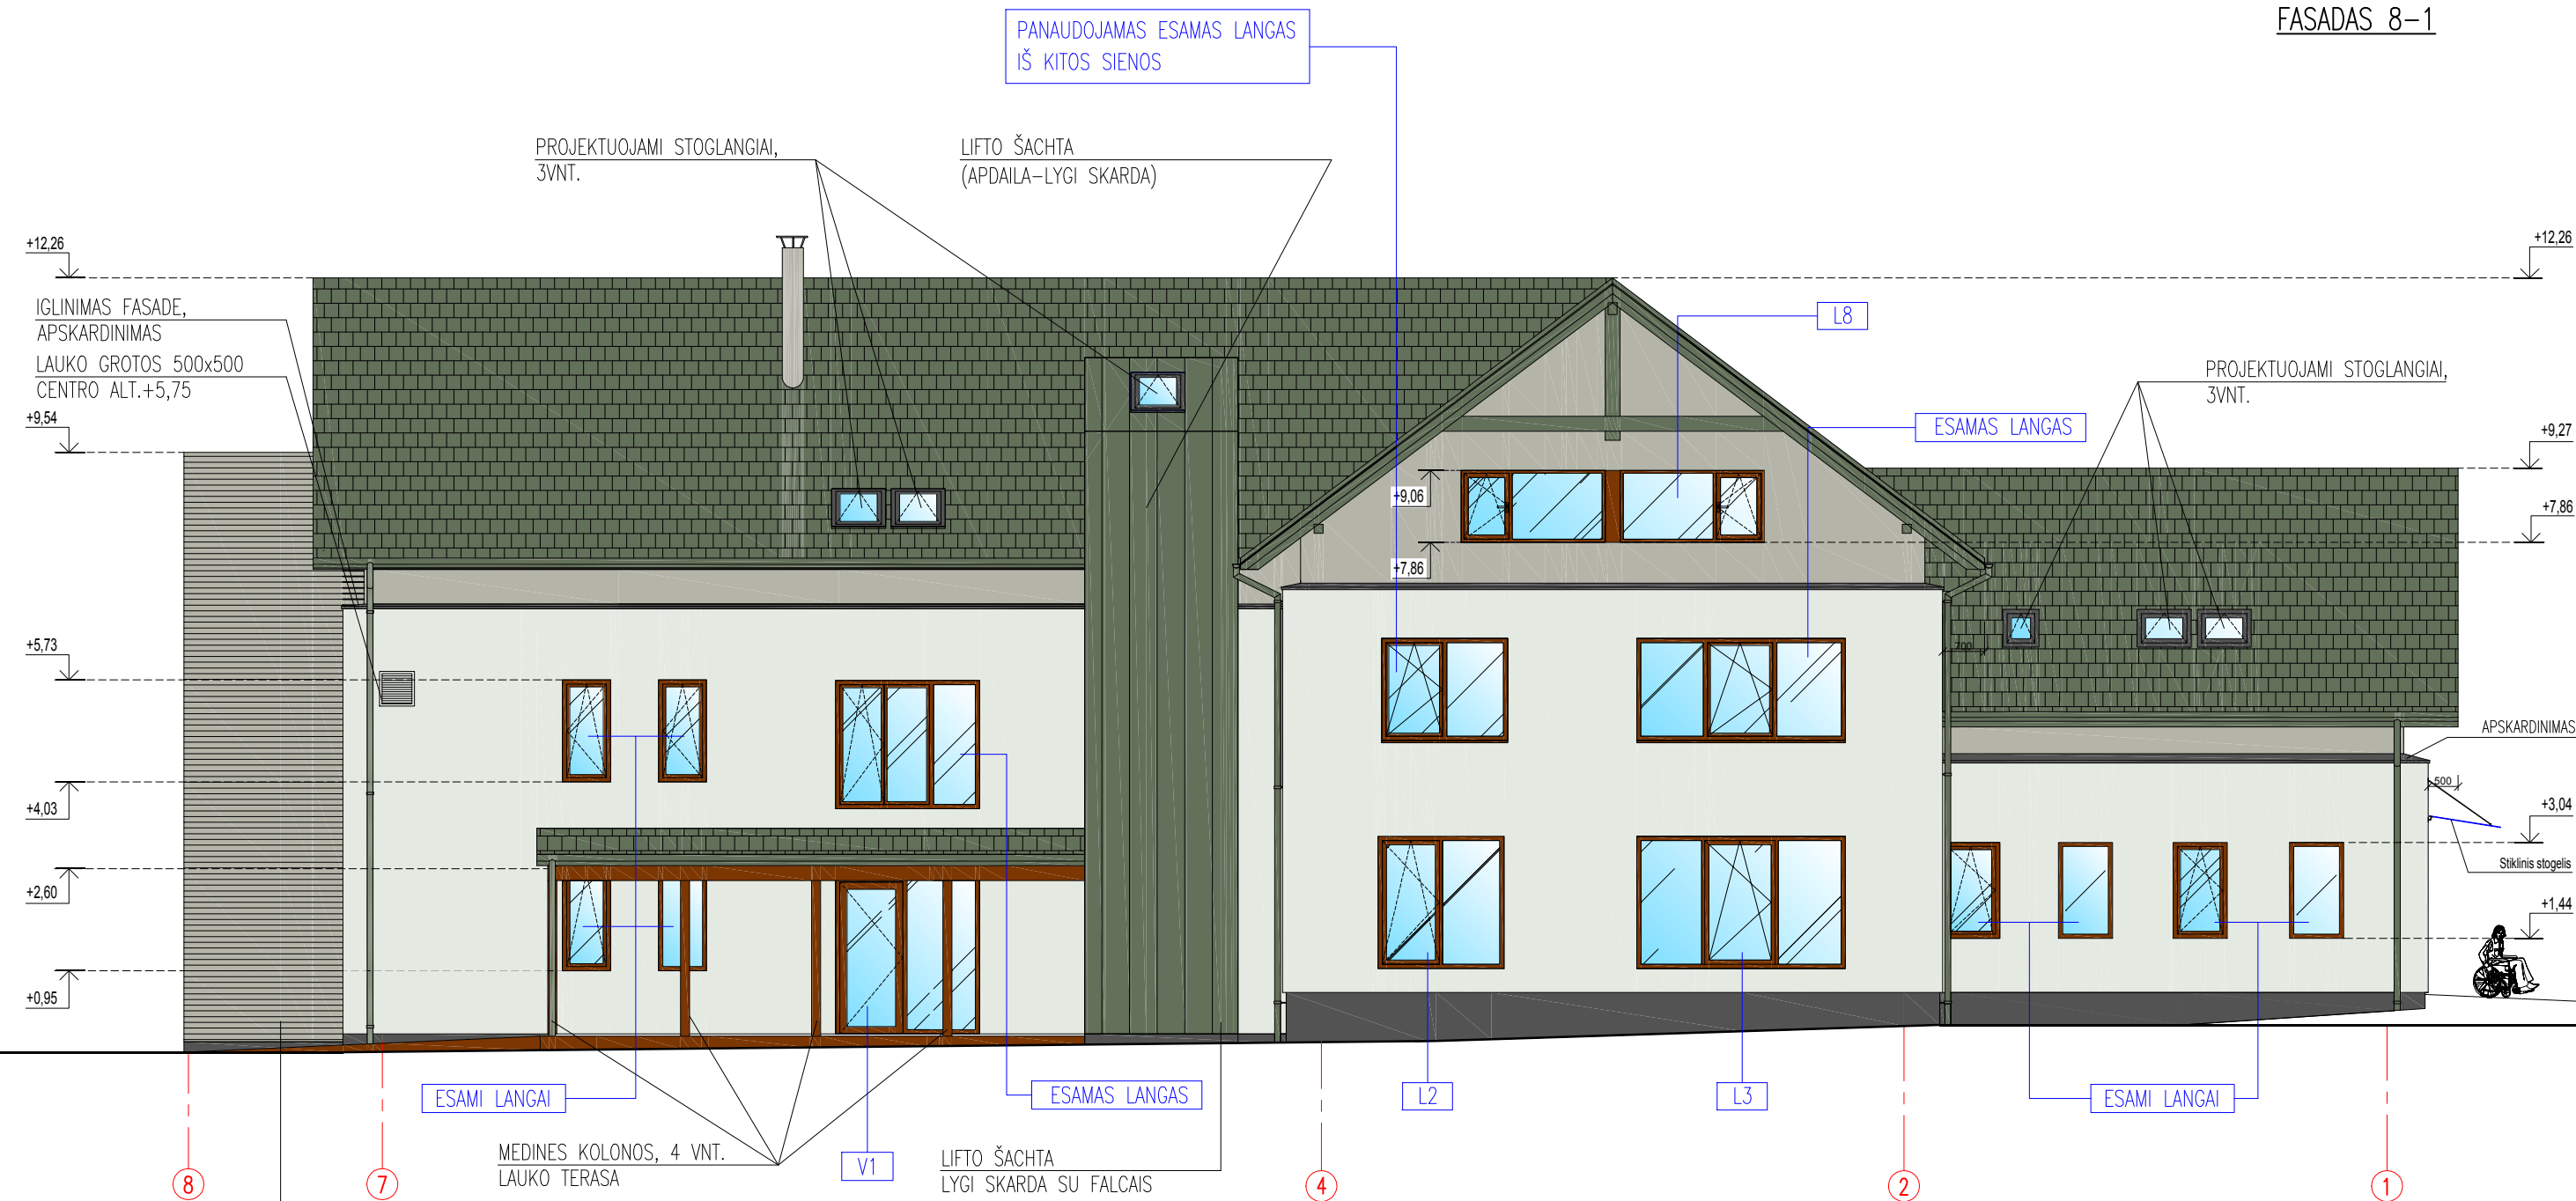
Atestato Nr.	MK Projektai Kamarausko g. 27, Vilnius. tel.: 8-650-41100				STATINYS		MOKYKLOS PASTATO (u.k. 6992-0017-1010) PASKIRTIES KEITIMAS IŠ MOKSLO Į GYVENAMOSIOS PASKIRTIES (SENELIŲ GLOBOS NAMAI (6.4), ATLIEKANT REKONSTRUKCIJĄ, ADRESU LIZDEIKIŲ G.1, LIZDEIKIŲ K., PRIENŲ R.SAV.
	1488	PV	M.Rašimas		2020 06 05	BRĖŽINYS	FASADAS 1-8
1488	ARCH.	M.Rašimas		2020 06 05			O
Etapas	STATYTOJAS				ŽYMUO	20-06-TP-SA-BR.13	LAPAS LAPŲ
TP	V. M.						13

FASADAS I-C



-  STRUKTURINIS TINKAS COKOLIUI (PILKA SPALVA)
-  STRUKTURINIS TINKAS (ŠVIESIAI GELSA SPALVA)
-  STRUKTURINIS TINKAS (PILKA SPALVA)
-  ČERPIU IMITACIJOS SKARDA (CHAKI SPALVA)
-  STIKLAS
-  LANGU REMAI TAMSAI RUDA SU MEDŽIO TEKSTŪRA
-  MEDŽIO PAKALIMAS (CHAKI SPALVA)

Atestato Nr.	MK Projektai Kamarausko g. 27, Vilnius. tel.: 8-650-41100				STATINYS MOKYKLOS PASTATO (u.k. 6992-0017-1010) PASKIRTIES KEITIMAS IŠ MOKSLO Į GYVENAMOSIOS PASKIRTIES (SENELIŲ GLOBOS NAMAI (6.4), ATLIEKANT REKONSTRUKCIJĄ, ADRESU LIZDEIKIŲ G.1, LIZDEIKIŲ K., PRIENŲ R.SAV.			
	1488	PV	M.Rašimas		2020 06 05	BRĖŽINYS	FASADAS I - C	LAIDA
1488	ARCH.	M.Rašimas		2020 06 05	O			
Etapas	STATYTOJAS				ŽYMUO		LAPAS	LAPŲ
TP	V. M.				20-06-TP-SA-BR.14		14	



PANAUDOJAMAS ESAMAS LANGAS IŠ KITOS SIENOS

PROJEKTUOJAMI STOGLANGIAI, 3VNT.

LIFTO ŠACHTA (APDAILA-LYGI SKARDA)

IGLINIMAS FASADE, APSKARDINIMAS LAUKO GROTO 500x500 CENTRO ALT.+5,75

PROJEKTUOJAMI STOGLANGIAI, 3VNT.

ESAMAS LANGAS

APSKARDINIMAS

Stiklinis stogelis









ESAMI LANGAI


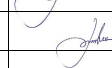
ESAMAS LANGAS

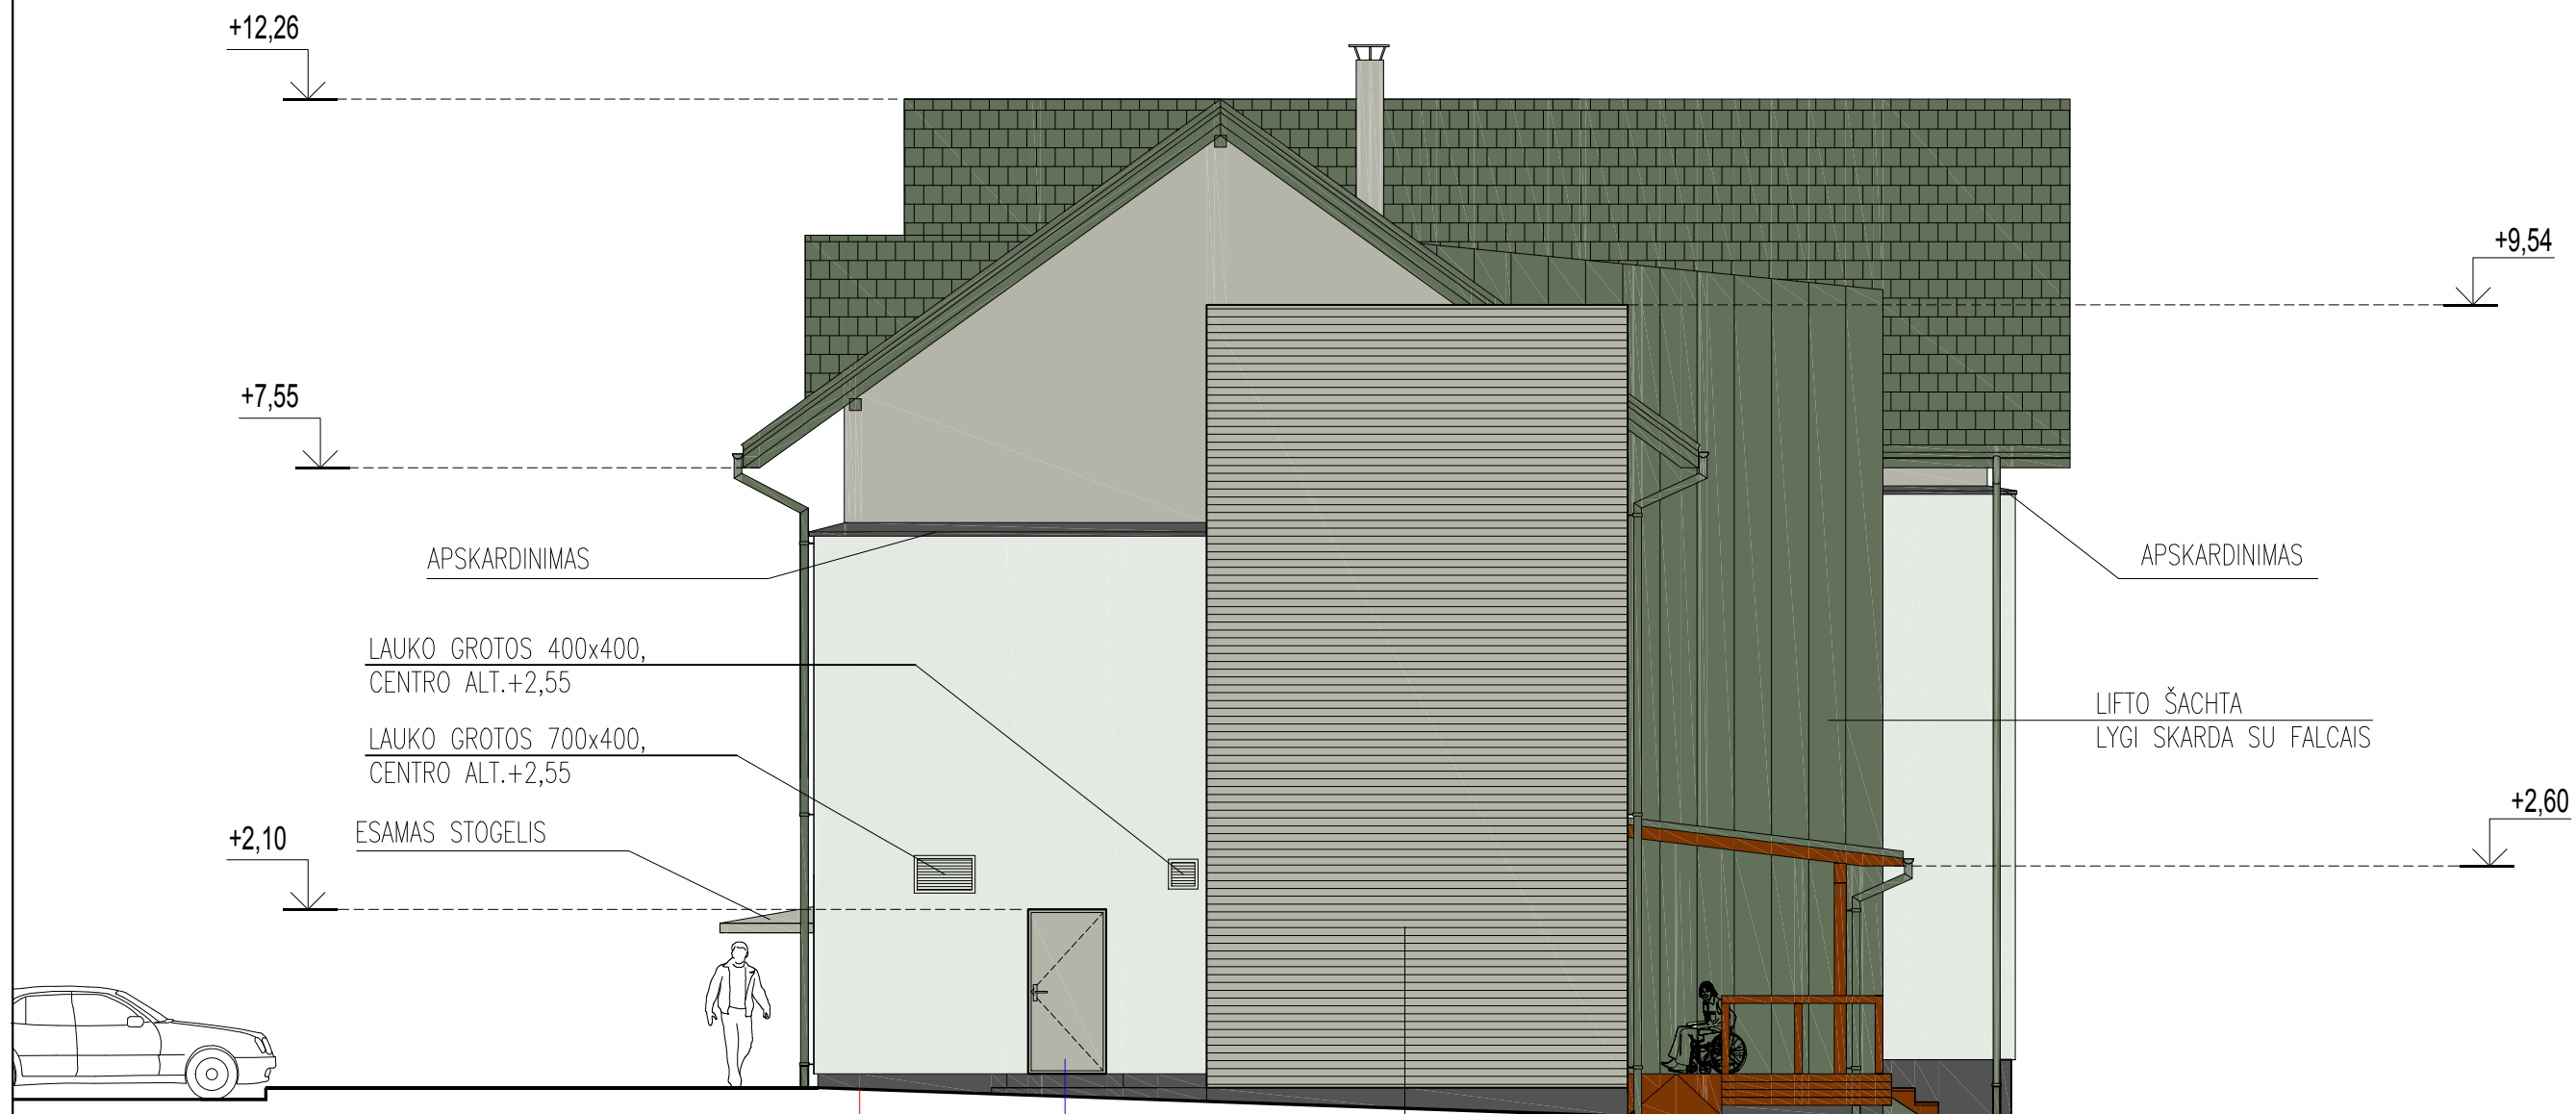
MEDINES KOLONOS, 4 VNT. LAUKO TERASA









LIFTO ŠACHTA LYGI SKARDA SU FALCAIS

LAIPTINE AŽURINE APDAILA

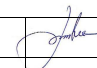
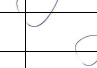
-  STRUKTURINIS TINKAS COKOLIUI (PILKA SPALVA)
-  STRUKTURINIS TINKAS (ŠVIESIAI GELSVIA SPALVA)
-  STRUKTURINIS TINKAS (PILKA SPALVA)
-  ČERPIU IMITACIJOS SKARDA (CHAKI SPALVA)
-  STIKLAS
-  LANGU REMAI TAMSAI RUDA SU MEDŽIO TEKSTŪRA
-  MEDŽIO PAKALIMAS (CHAKI SPALVA)
-  AŽURINĖ APDAILA (METALINES ŽALIUZES)

Atestato Nr.	MK Projektai Kamarausko g. 27, Vilnius. tel.: 8-650-41100				STATINYS MOKYKLOS PASTATO (u.k. 6992-0017-1010) PASKIRTIES KEITIMAS IŠ MOKSLO Į GYVENAMOSIOS PASKIRTIES (SENELIŲ GLOBOS NAMAI (6.4), ATLIKANT REKONSTRUKCIJĄ, ADRESU LIZDEIKIŲ G.1, LIZDEIKIŲ K., PRIENŲ R.SAV.			
	1488	PV	M.Rašimas		2020 06 05	BRĖŽINYS	FASADAS 8-1	
1488	ARCH.	M.Rašimas		2020 06 05	ŽYMUO		20-06-TP-SA-BR.15	
Etapas	STATYTOJAS					TP	V. M.	



-  STRUKTURINIS TINKAS COKOLIUI (PILKA SPALVA) D1
-  STRUKTURINIS TINKAS (ŠVIESIAI GELŠVA SPALVA)
-  STRUKTURINIS TINKAS (PILKA SPALVA)
-  ČERPIU IMITACIJOS SKARDA (CHAKI SPALVA)
-  STIKLAS
-  LANGU REMAI TAMSIAI RUDA SU MEDŽIO TEKSTŪRA
-  MEDŽIO PAKALIMAS (CHAKI SPALVA)
-  AŽURINĖ APDAILA (METALINĖS ŽALIUZĖS)

LAIPTINE
AŽURINE APDAILA

Atestato Nr.	MK Projektai Kamarausko g. 27, Vilnius. tel.: 8-650-41100				STATINYS MOKYKLOS PASTATO (u.k. 6992-0017-1010) PASKIRTIES KEITIMAS IŠ MOKSLO Į GYVENAMOSIOS PASKIRTIES (SENELIŲ GLOBOS NAMAI (6.4), ATLIKANT REKONSTRUKCIJĄ, ADRESU LIZDEIKIŲ G.1, LIZDEIKIŲ K., PRIENŲ R.SAV.		
	1488	PV	M.Rašimas		2020 06 05	BRĖŽINYS FASADAS A - J	LAIDA
1488	ARCH.	M.Rašimas		2020 06 05	O		
Etapas	STATYTOJAS				ŽYMUO		LAPAS
TP	V. M.				20-06-TP-SA-BR.16		LAPŲ
						16	