



FASADAS 1-3 M 1:100

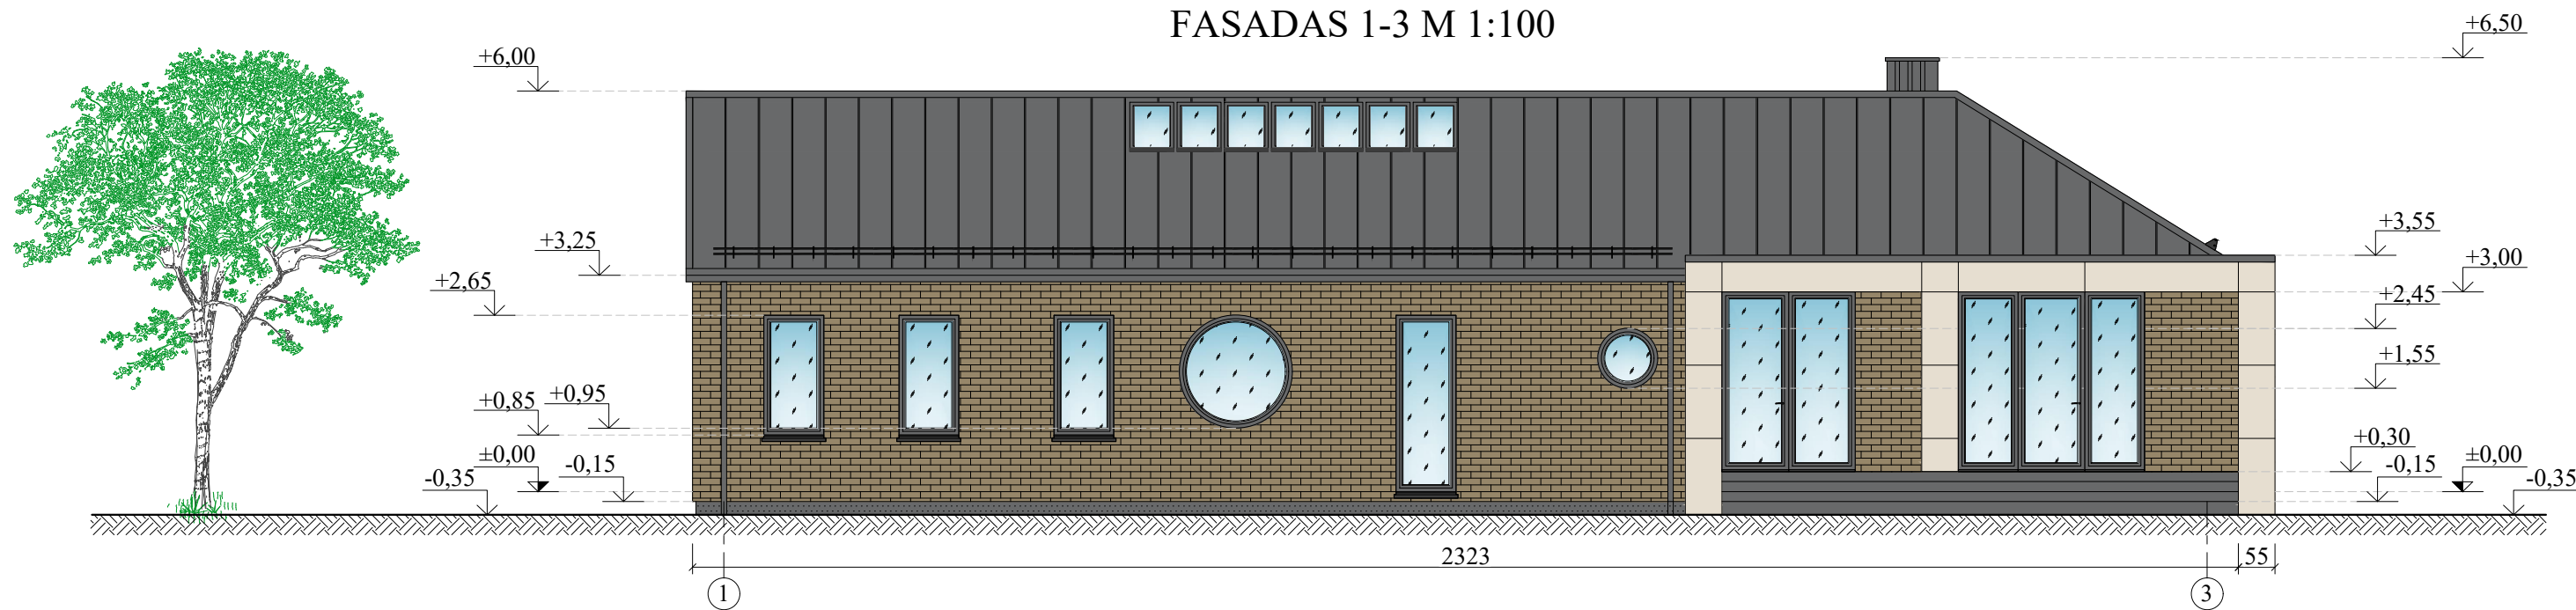

FASADAS A-D M 1:100

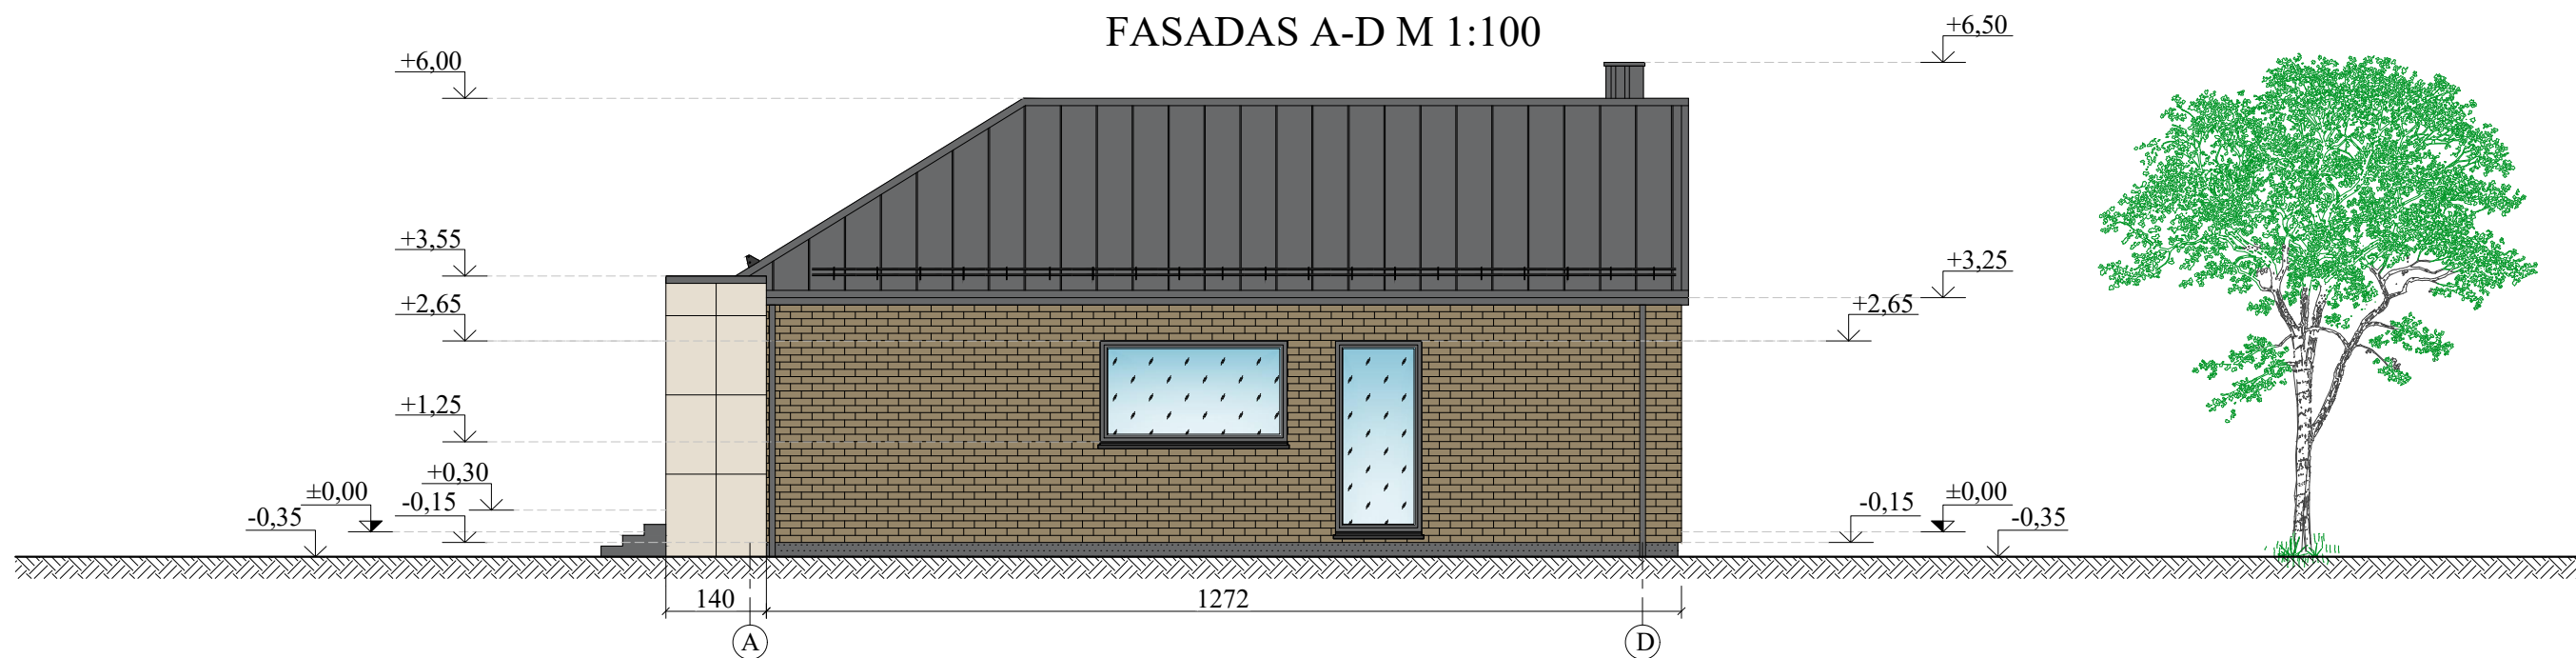



FASADŲ APDAILOS LENTELĖ

Žymėjimas	Pavadinimas
	SIENŲ APDAILA - RUDOS SPALVOS KLIJUOJAMOS APDAILINĖS KLINKERIO PLYTELĖS. PLOTAS ~ 117 M ² ;
	SIENŲ APDAILA - ŠVIESIAI GELSVOS SPALVOS HPL FASADINĖS APSAILOS PLOKŠTĖS. PLOTAS ~ 45 M ² ;
	COKOLIO APDAILA - TAMSAI PILKOS SPALVOS APDAILINIS ARMUOTAS TINKAS. PLOTAS ~ 15 M ² ;
	STOGO DANGA - TAMSAI PILKOS SPALVOS PROFILIUOTI SKARDOS LAKŠTAI. PLOTAS~ 280 M ² ;

PASTABOS:

1. PASTATO PASKIRTIS: 6.1. GYVENAMOSIOS PASKIRTIES (VIENO BUTO) PASTATAS;
2. AUKŠČIAI NURODYTI - METRAIS;
3. MATMENYS NURODYTI - CENTIMETRAIS.

KVAL. PATV. DOK. NR.	PROJEKTUOTOJAS UAB "GEDVALDA". ĮMONĖS KODAS 303194015.	STATINIO PROJEKTO PAVADINIMAS: GYVENAMOSIOS PASKIRTIES (VIENO BUTO) PASTATO (6.1.) ŠIAULIŲ R. SAV., BUBIŲ SEN., JUŠKAIČIŲ II K. 5, REKONSTRAVIMO PROJEKTAS		
		37970	P. V. G. ANGLICKAS	2022-06
A 1722	ARCH. O. JANKAUSKAS	2022-06		LAIDA 0
LT	STATYTOJAS IR (ARBA) UŽSAKOVAS: R J		DOKUMENTO ŽYMUO: 2246-PP_B-04	LAPAS 1
				LAPŲ 1

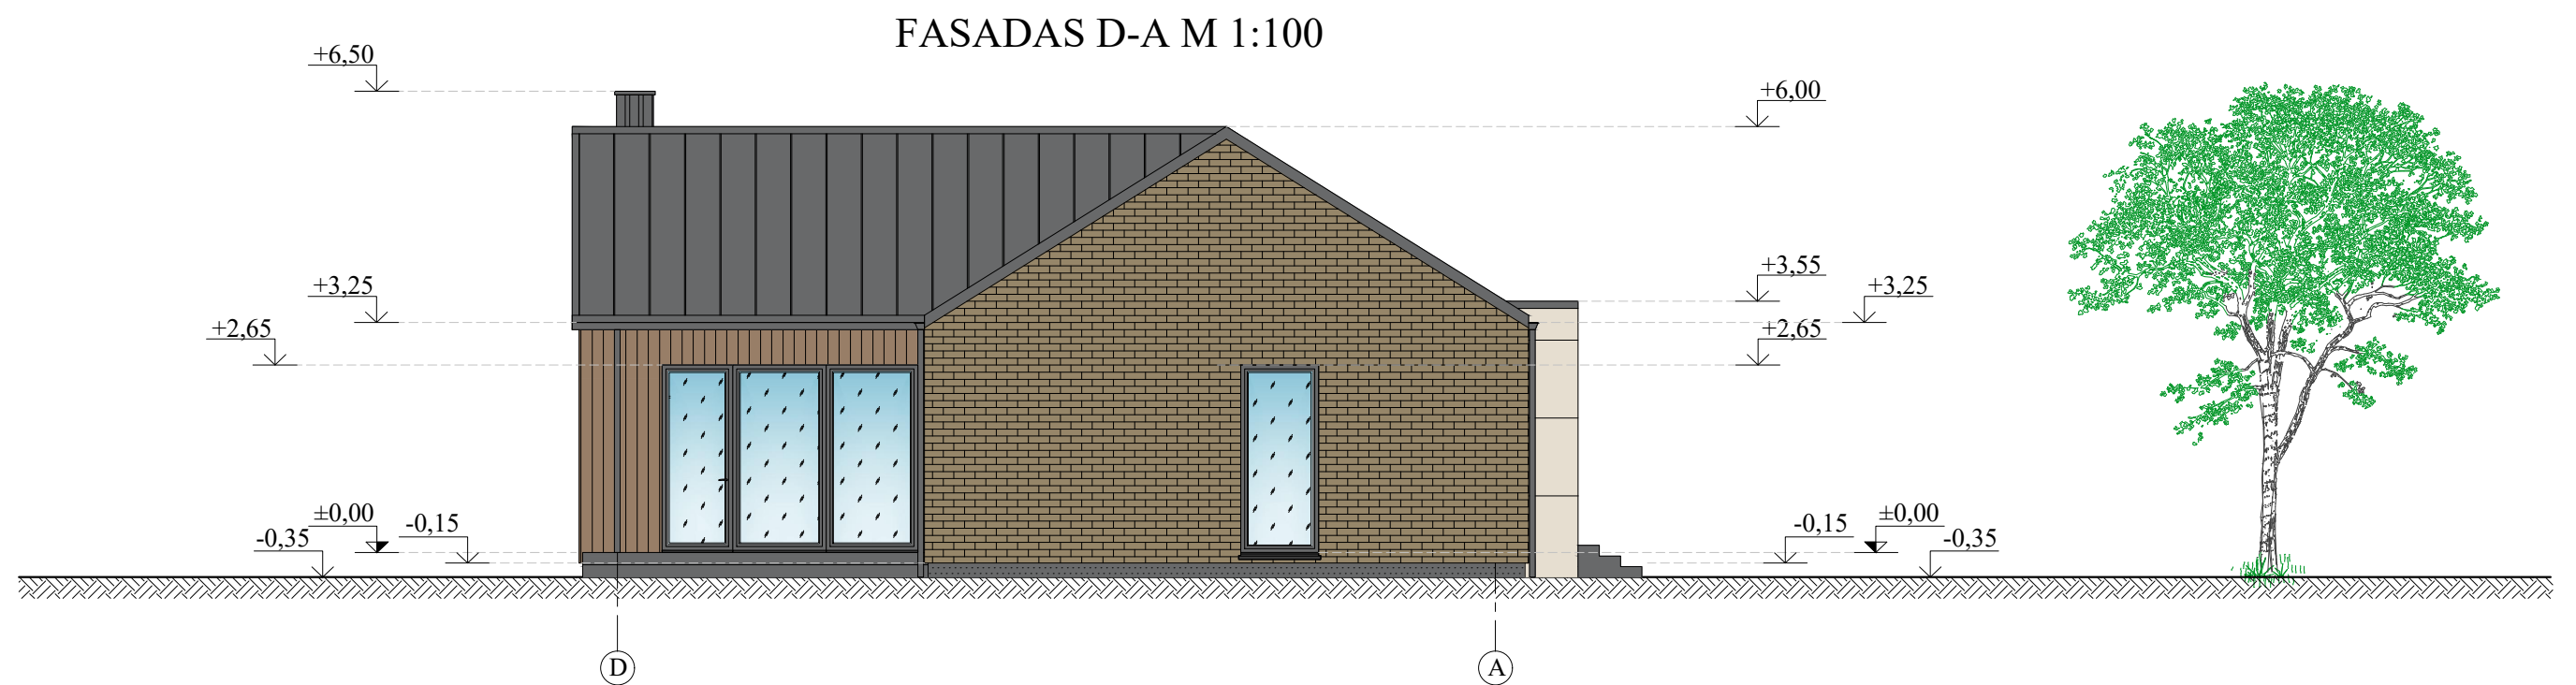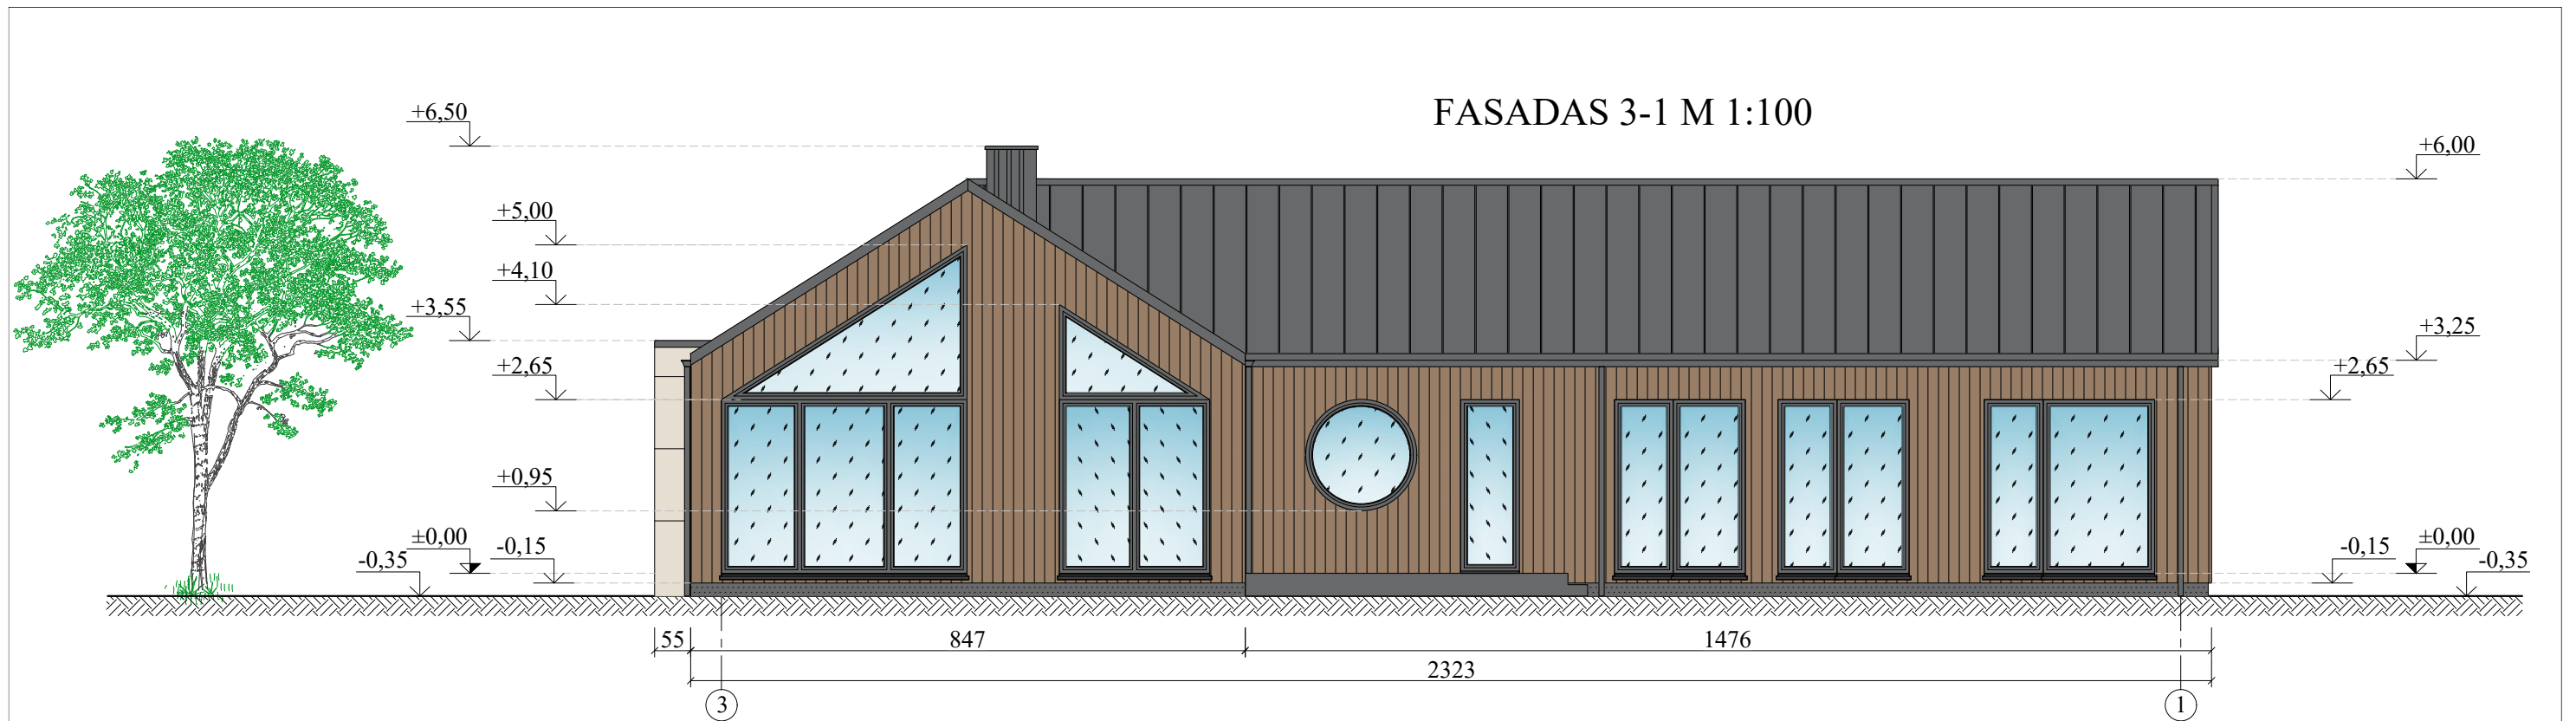

FASADŲ APDAILOS LENTELĖ

Žymėjimas	Pavadinimas
	SIENŲ APDAILA - RUDOS SPALVOS KLIJUOJAMOS APDAILINĖS KLINKERIO PLYTELĖS. PLOTAS ~ 117 M ² ;
	SIENŲ APDAILA - RUDOS SPALVOS MEDINĖS DAILYLENTĖS. PLOTAS ~ 48 M ² ;
	SIENŲ APDAILA - ŠVIESIAI GELSVOS SPALVOS HPL FASADINĖS APSAILOS PLOKŠTĖS. PLOTAS ~ 45 M ² ;
	COKOLIO APDAILA - TAMSIAI PILKOS SPALVOS APDAILINIS ARMUOTAS TINKAS. PLOTAS ~ 15 M ² ;
	STOGO DANGA - TAMSIAI PILKOS SPALVOS PROFILIUOTI SKARDOS LAKŠTAI. PLOTAS~ 280 M ² ;


PASTABOS:

- PASTATO PASKIRTIS: 6.1. GYVENAMOSIOS PASKIRTIES (VIENO BUTO) PASTATAS;
- AUKŠČIAI NURODYTI - METRAIS;
- MATMENYS NURODYTI - CENTIMETRAIS.

KVAL. PATV. DOK. NR.		PROJEKTUOTOJAS UAB "GEDVALDA". ĮMONĖS KODAS 303194015.	STATINIO PROJEKTO PAVADINIMAS: GYVENAMOSIOS PASKIRTIES (VIENO BUTO) PASTATO (6.1.) ŠIAULIŲ R. SAV., BUBIŲ SEN., JUŠKAIČIŲ II K. 5, REKONSTRAVIMO PROJEKTAS	
37970	P. V.	G. ANGLICKAS	2022-06	DOKUMENTO PAVADINIMAS: FASADAS 3-1 M 1:100, FASADAS D-A M 1:100
A 1722	ARCH.	O. JANKAUSKAS	2022-06	LAIDA 0
LT	STATYTOJAS IR (ARBA) UŽSAKOVAS: R J		DOKUMENTO ŽYMUO: 2246-PP_B-05	LAPAS 1
				LAPŲ 1

PASTATO VIZUALIZACIJOS



KVAL. PATV. DOK. NR.	 PROJEKTUOTOJAS UAB "GEDVALDA". ĮMONĖS KODAS 303194015.			STATINIO PROJEKTO PAVADINIMAS: GYVENAMOSIOS PASKIRTIES (VIENO BUTO) PASTATO (6.1.) ŠIAULIŲ R. SAV., BUBIŲ SEN., JUŠKAIČIŲ II K. 5, REKONSTRAVIMO PROJEKTAS		
37970	P. V.	G. ANGLICKAS	2022-06	DOKUMENTO PAVADINIMAS:		LAIDA
A 1722	ARCH.	O. JANKAUSKAS	2022-06	PASTATO VIZUALIZACIJOS		0
LT	STATYTOJAS IR (ARBA) UŽSAKOVAS:			DOKUMENTO ŽYMUO:		LAPAS
	R	J		2246-PP_B-07		LAPŲ
				1		1