



# SITUACIJOS SCHEMA

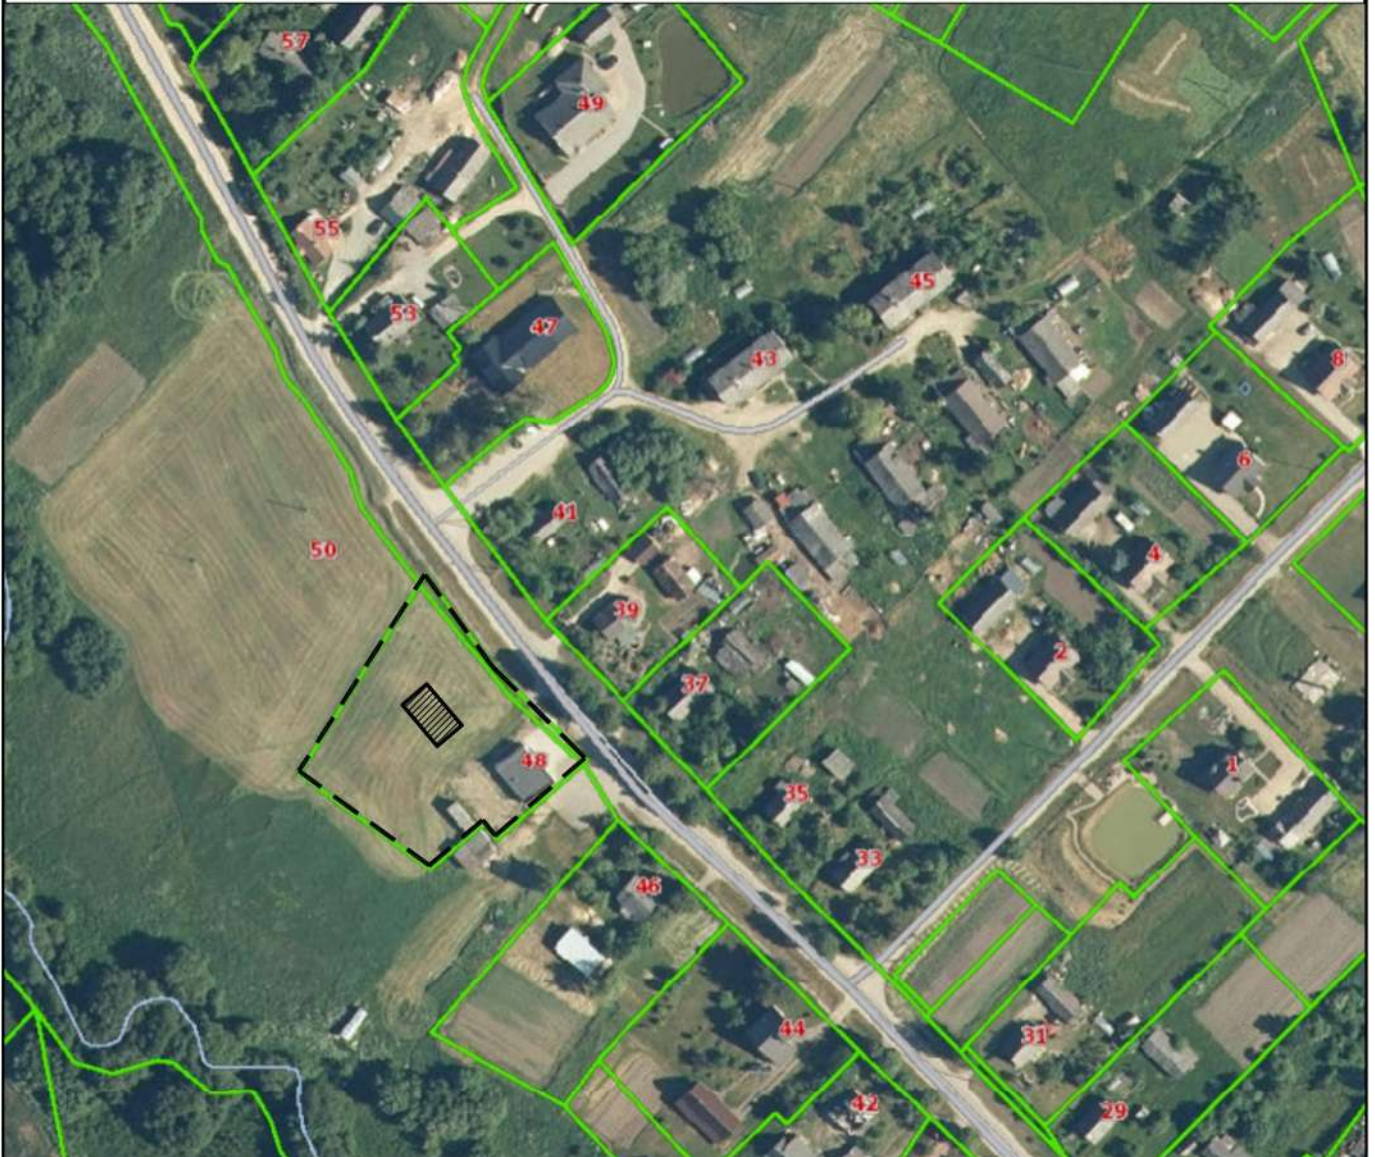

## SUTARTINIAI ŽYMĖJIMAI

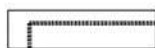


- Sklypo riba



- Projektuojamas pastatas

0	2022 09 12	Statybą leidžiančiam dokumentui gauti ir / ar konkursui	
Laida	Išleidimo data	Laidos statusas ir išleidimo priežastis	
Kval. Dok. Nr.	 UAB "Archidomus" Neužmirštuolių g. 1-9 LT-04124 Vilnius telefonas: +370 698 87423 el. paštas: archidomus.lt@gmail.com		Laikino modulinio pastato - bibliotekos su vaikų dienos centru Jono Noreikos g. 48, Sukionių k., Lygumų sen., Pakruojo r. sav., statybos projektas
A 470	PV	V. Mikalauskas	SITUACIJOS SCHEMA
A 1746	APDV	I. Kojelienė	
			Laida
			0
LT	Užsakovas: Pakruojo raj. savivaldybės administracija		AD-22-174-TDP-PP-SP-01
	Statytojas: Pakruojo raj. savivaldybės administracija		
			Lapas
			1
			Lapų
			1

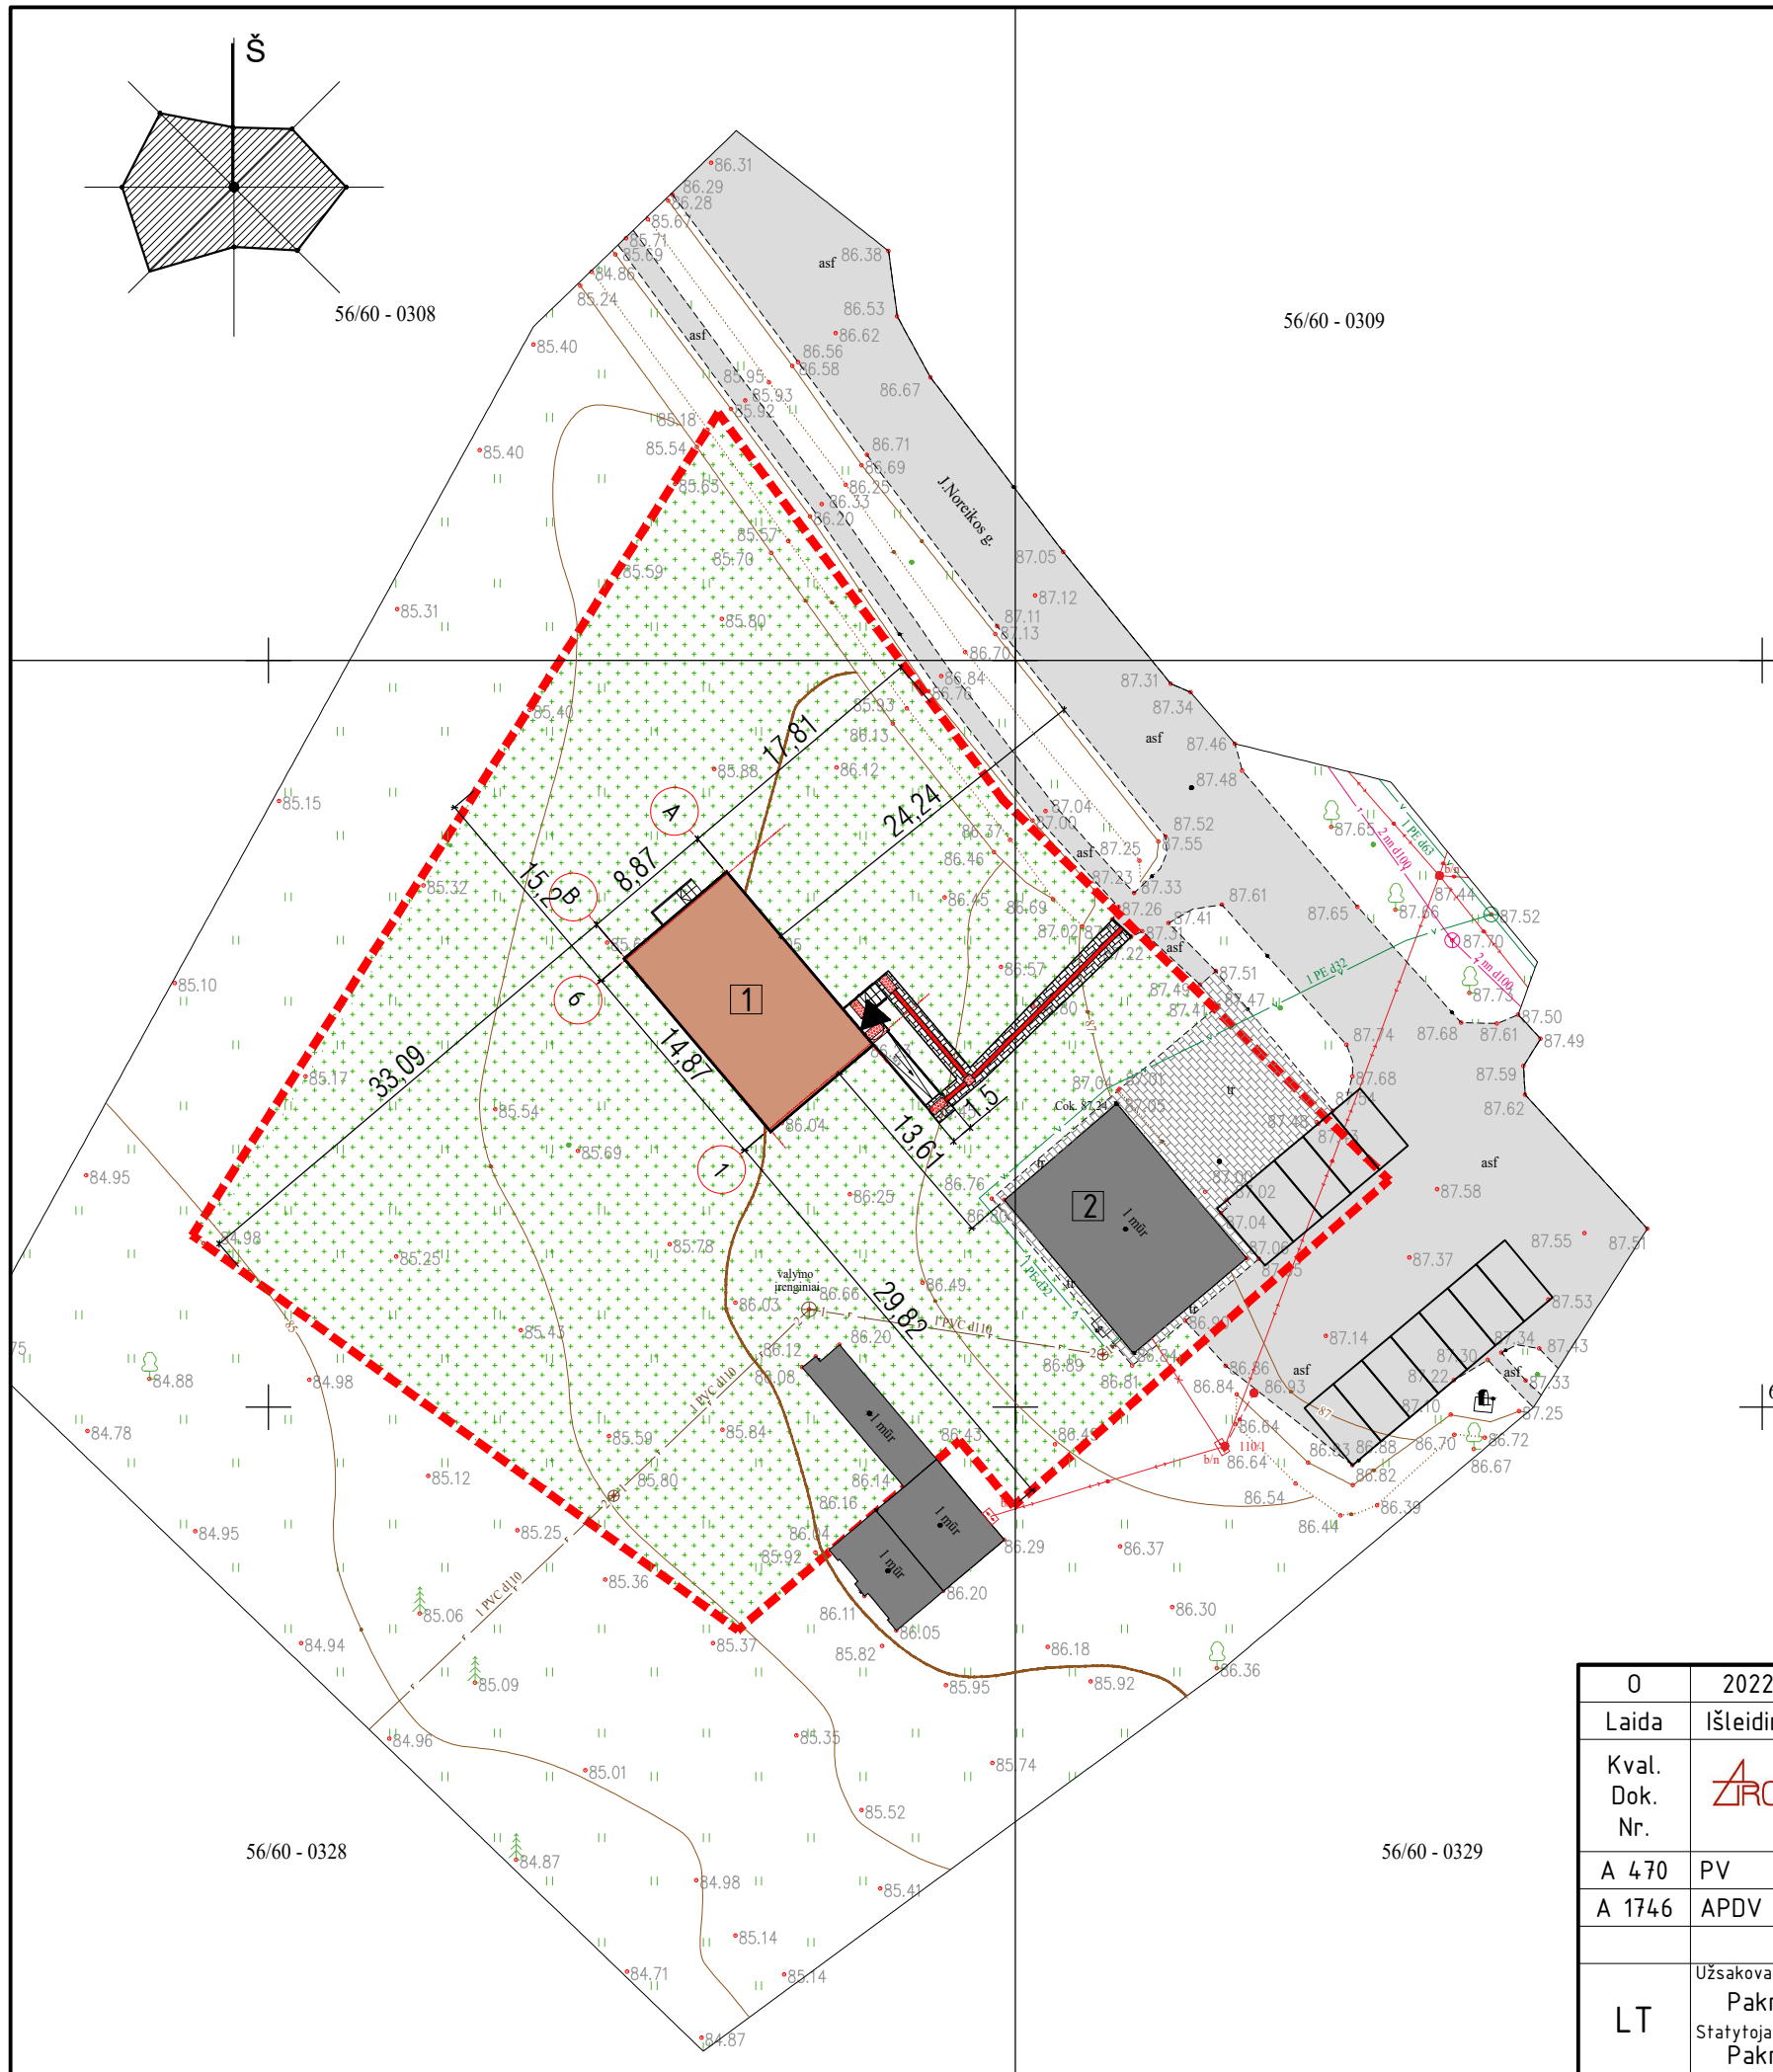

# SKLYPO PLANAS M 1:500

## EKSPLIKACIJA

1. Projektuojamas laikinas kultūros paskirties modulinis pastatas – biblioteka su vaikų dienos centru
2. Esami pastatai.


## SUTARTINIAI ŽYMĖJIMAI

- Sklypo riba
- Projektuojamas laikinas modulinis pastatas
- Esami pastatai
- Įėjimas į pastatą
- Esami želdiniai
- Įspėjamasis paviršius (aktiesiems ir silpnaregiams, lygiagrečių juostelių) skirtas judėjimo kryptį pažymėti
- Veja
- Projektuojama betoninių trinkelų danga 34m<sup>2</sup>
- Esama betoninių trinkelų danga
- Esama asfaltbetonio danga


0	2022 09 12	Statybą leidžiančiam dokumentui gauti ir / ar konkursui	
Laida	Išleidimo data	Laidos statusas ir išleidimo priežastis	
Kval. Dok. Nr.		UAB "Archidomus" Neužmirštuolių g. 1-9 LT-04124 Vilnius telefonas: +370 698 87423 el. paštas: archidomus.lt@gmail.com	Laikino modulinio pastato – bibliotekos su vaikų dienos centru Jono Noreikos g. 48, Sukionių k., Lygumų sen., Pakruojo r. sav., statybos projektas
A 470	PV	V. Mikalauskas	SKLYPO PLANAS 1:500
A 1746	APDV	I. Kojalienė	
LT	Užsakovas: Pakruojo raj. savivaldybės administracijos Statytojas: Pakruojo raj. savivaldybės administracijos	AD-22-174-TDP-PP-SP-02	Lapas 1
			Lapų 1






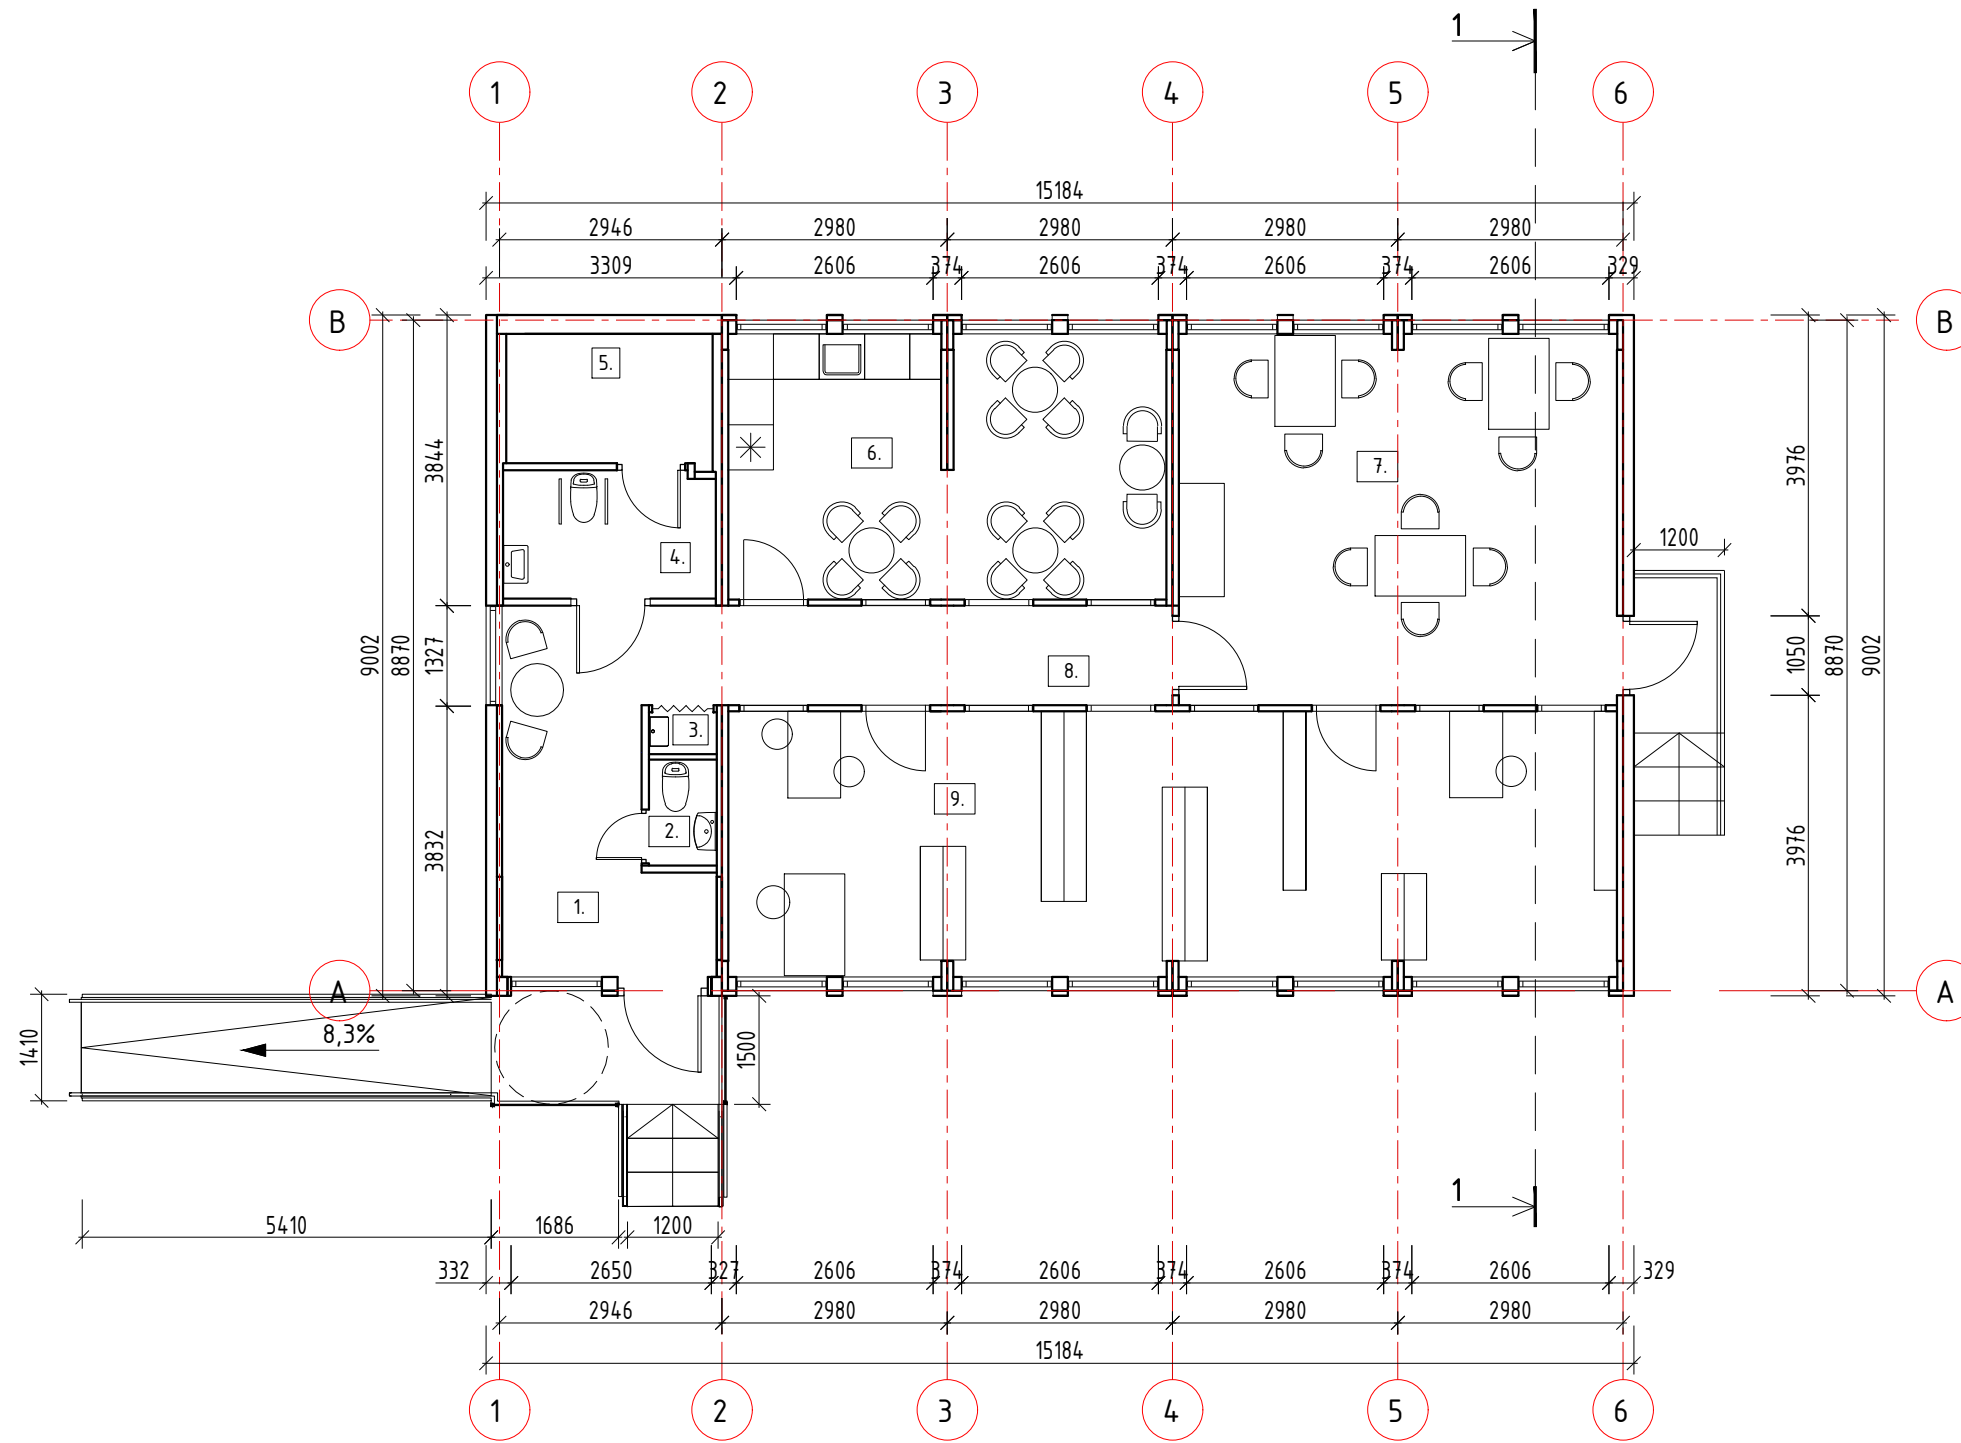

Pat. Nr.	Pavadinimas	Plotas, m <sup>2</sup>
1	Tambūras	11,84
2	San.mazgas	1,26
3	Pagalbinė patalpa	0,50
4	ŽN san.mazgas	4,73
5	Techninė patalpa	4,70
6	Virtuvėlė/poilsio patalpa	20,05
7	Vaikų dienos centras	28,41
8	Koridorius	7,83
9	Biblioteka	41,18
Viso:		120,50


0	2022 09 12	Statybą leidžiančiam dokumentui gauti ir / ar konkursui			
Laida	Išleidimo data	Laidos statusas ir išleidimo priežastis			
Kval. Dok. Nr.	 UAB "Archidomus" Neužmirštuolių g. 1-9 LT-04124 Vilnius telefonas: +370 698 87423 el. paštas: archidomus.lt@gmail.com	Laikino modulinio pastato - bibliotekos su vaikų dienos centru Jono Noreikos g. 48, Sukionių k., Lygumų sen., Pakruojo r. sav., statybos projektas			
A 470		PV	V. Mikalauskas	PIRMO AUKŠTO PLANAS SU BALDŲ IŠDĖSTYMU 1:100	
A 1746	APDV	I. Kojelienė	Laida		0
LT	Užsakovas: Pakruojo raj. savivaldybės administracija Statytojas: Pakruojo raj. savivaldybės administracija	AD-22-174-TDP-PP-SA-02		Lapas	Lapų
				1	1

STOGO PLANAS M 1:100

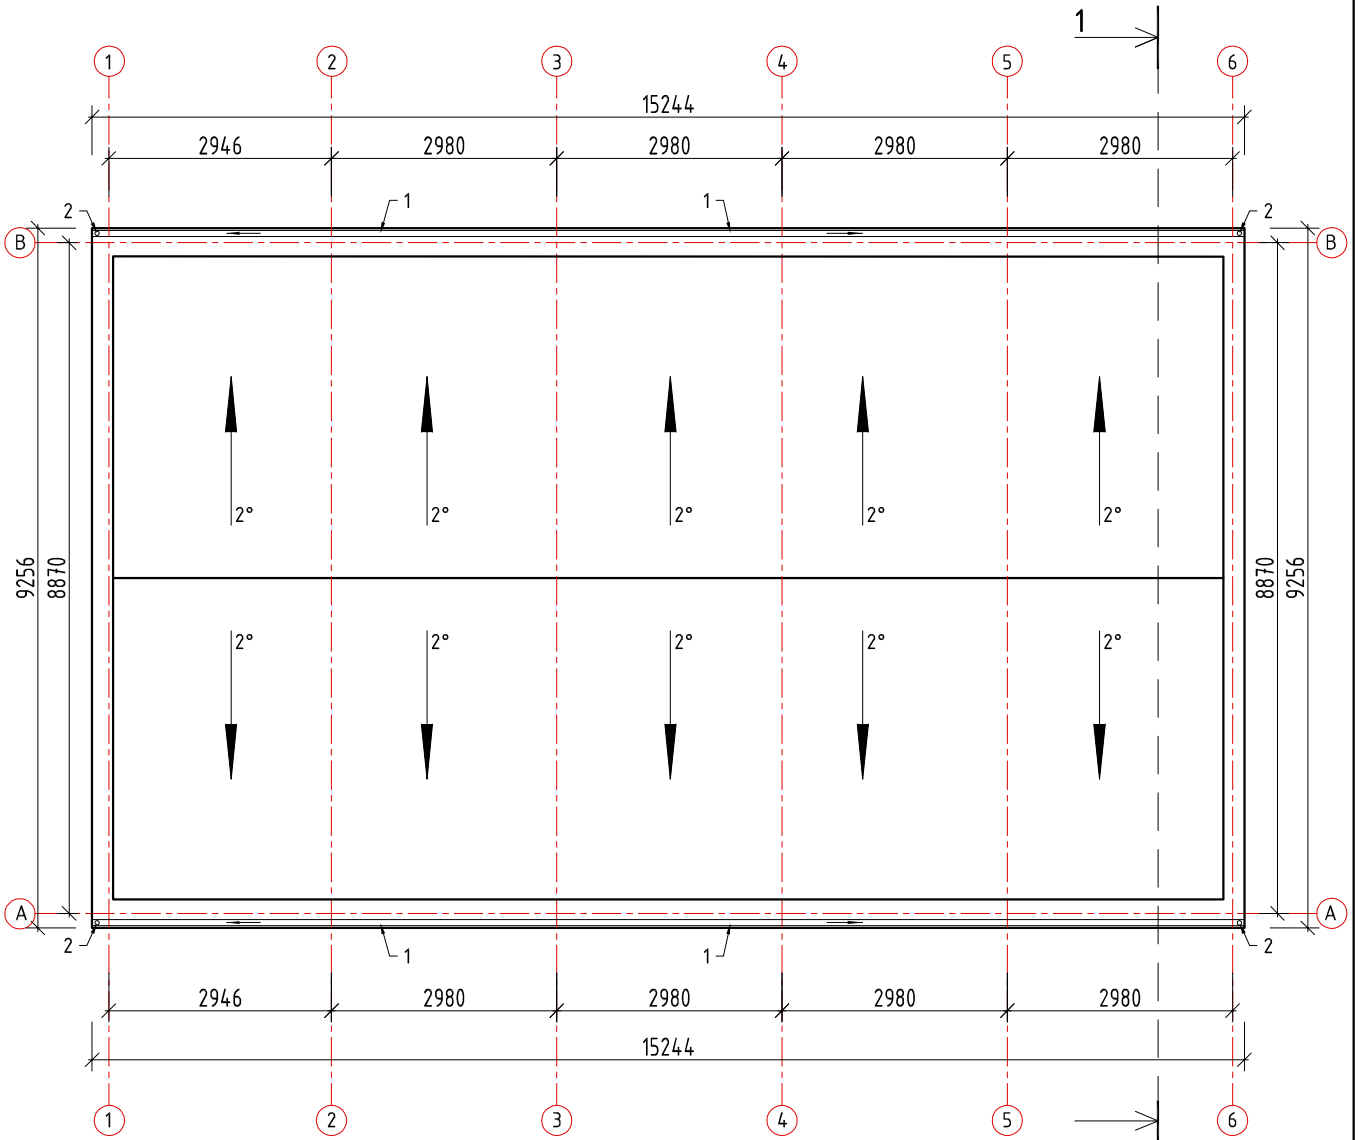

PASTABA:  
 Stogo plotas - 124,86m<sup>2</sup>  
 1-lietaus surinkimo latakas - 30,48m  
 2-lietvamzdis - 13,0m


0	2022 09 12	Statybą leidžiančiam dokumentui gauti ir / ar konkursui		
Laida	Išleidimo data	Laidos statusas ir išleidimo priežastis		
Kval. Dok. Nr.			Laikino modulinio pastato - bibliotekos su vaikų dienos centru Jono Noreikos g. 48, Sukionių k., Lygumų sen., Pakruojo r. sav., statybos projektas	
A 470	PV	V. Mikalauskas	STOGO PLANAS 1:100	Laida
A 1746	APDV	I. Kojelienė		0
LT	Užsakovas: Pakruojo raj. savivaldybės administracija Statytojas: Pakruojo raj. savivaldybės administracija		AD-22-174-TDP-PP-SA-03	Lapas
				1
				Lapų
				1

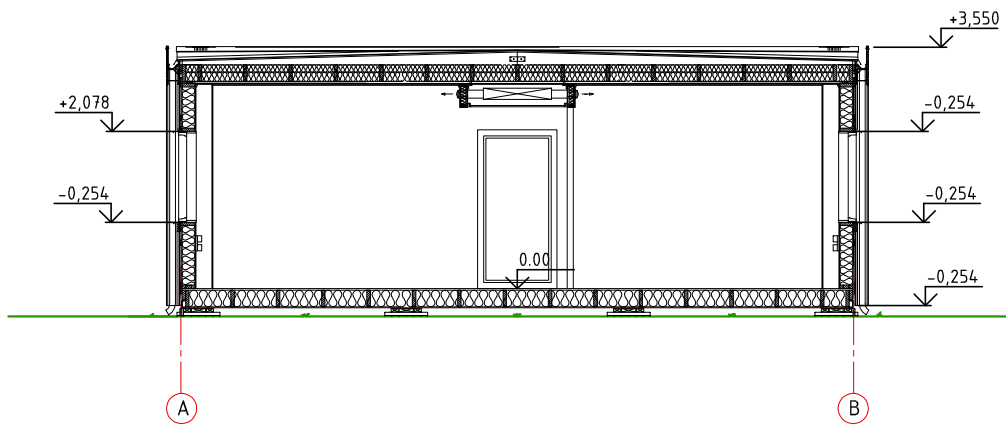

0	2022 09 12	Statybą leidžiančiam dokumentui gauti ir / ar konkursui			
Laida	Išleidimo data	Laidos statusas ir išleidimo priežastis			
Kval. Dok. Nr.			Laikino modulinio pastato - bibliotekos su vaikų dienos centru Jono Noreikos g. 48, Sukionių k., Lygumų sen., Pakruojo r. sav., statybos projektas		
A 470	PV	V. Mikalauskas	PJŪVIS 1-1 1:100	Laida	
A 1746	APDV	I. Kojelienė		0	
LT	Užsakovas: Pakruojo raj. savivaldybės administracija Statytojas: Pakruojo raj. savivaldybės administracija		AD-22-174-TDP-PP-SA-04	Lapas	Lapų
				1	1


FASADAS 1-6 M 1:100

FASADAS A-B M 1:100

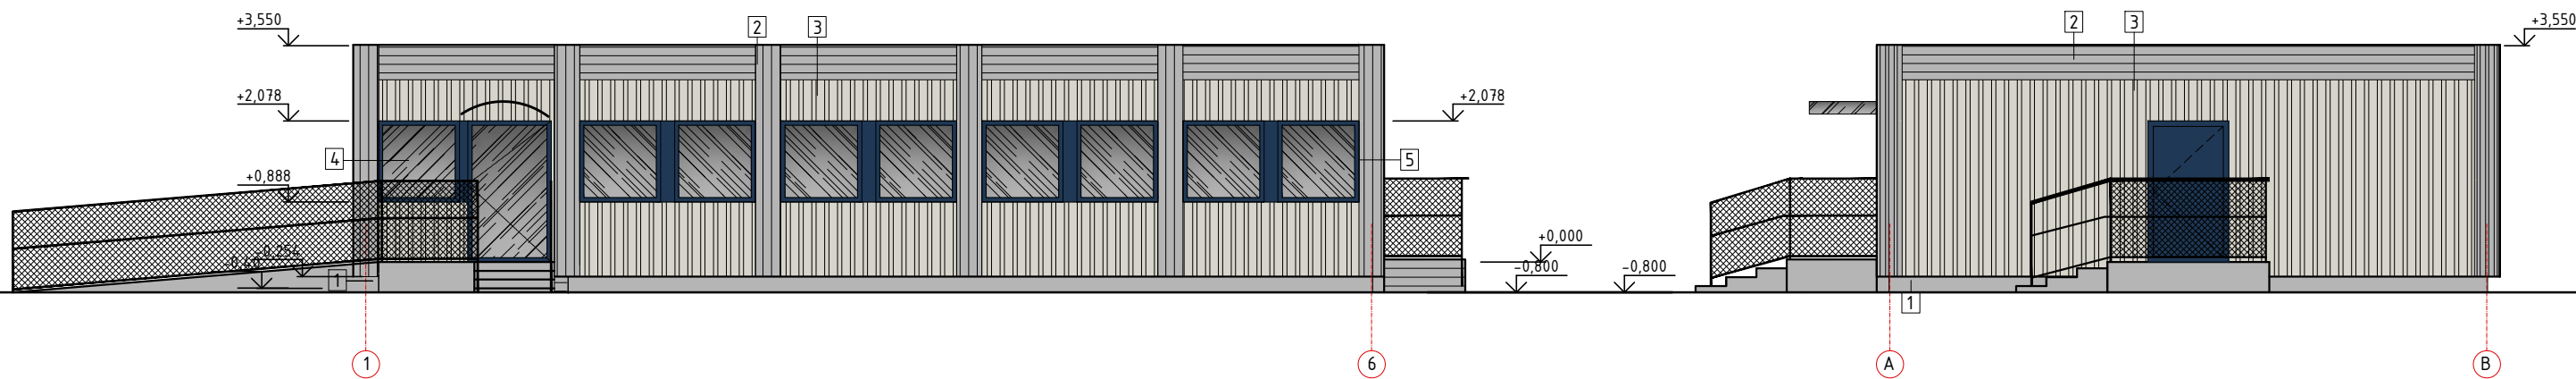

FASADAS 6-1 M 1:100

FASADAS B-A M 1:100

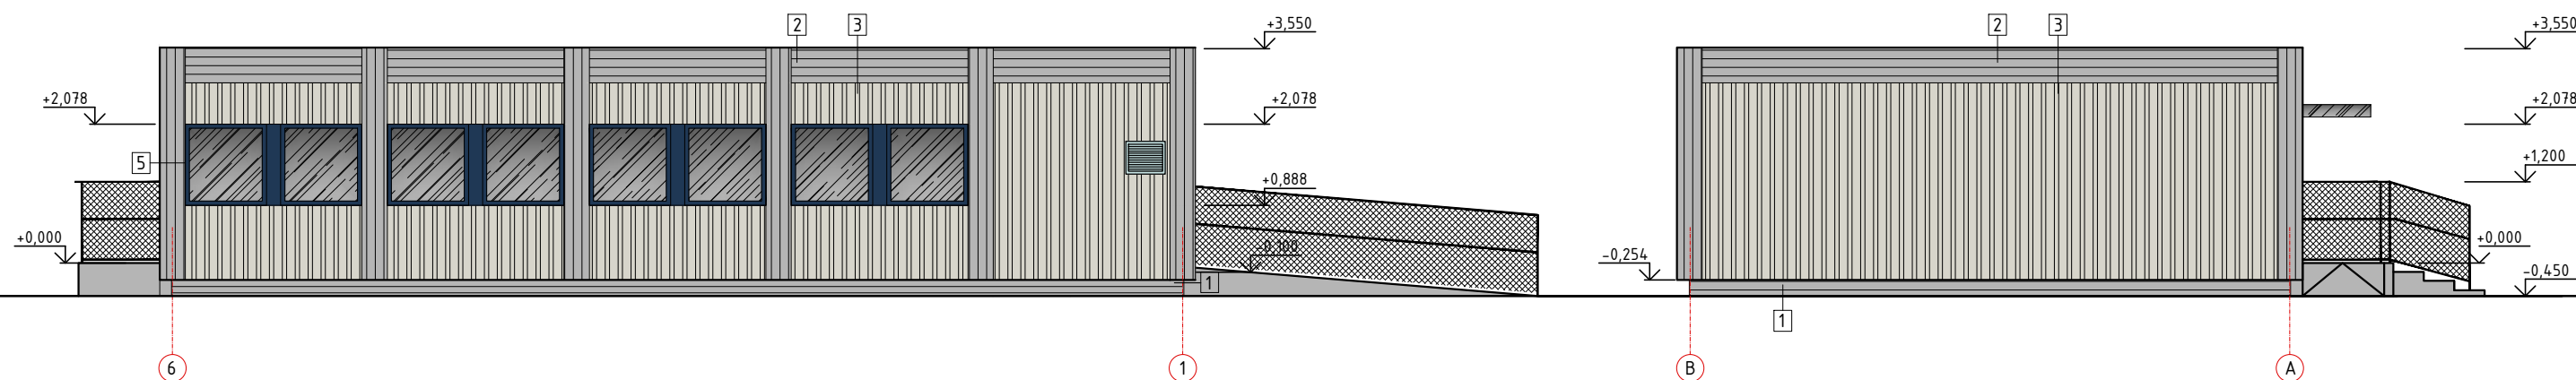


FASADŲ APDAILA:		
Žymėjimas	Aprašymas	Spalva
1	cokolis - medinė dailylentė	tamsiai pilka
2	fasadų plokštumos - medinė dailylentė	tamsiai pilka
3	fasadų plokštumos - medinė dailylentė	šviesiai pilka
4	išorės durys - aliuminio profilio	tamsiai mėlyna
5	išorės langai - mediniai	tamsiai mėlyna

0	2022 09 12	Statybą leidžiančiam dokumentui gauti ir / ar konkursui		
Laida	Išleidimo data	Laidos statusas ir išleidimo priežastis		
Kval. Dok. Nr.	UAB "Archidomus" Neužmirštuolių g. 1-9 LT-04124 Vilnius telefonas: +370 698 87423 el. paštas: archidomus.lt@gmail.com		Laikino modulinio pastato - bibliotekos su vaikų dienos centru Jono Noreikos g. 48, Sukionių k., Lygumų sen., Pakruojo r. sav., statybos projektas	
A 470	PV	V. Mikalauskas	FASADAS 1-6 1:100, FASADAS A-B 1:100 FASADAS 6-1 1:100, FASADAS B-A 1:100	
A 1746	APDV	I. Kojelienė		
LT	Užsakovas:	Pakruojo raj. savivaldybės administracija	AD-22-174-TDP-PP-SA-05	
	Statytojas:	Pakruojo raj. savivaldybės administracija		
			Lapas	Lapų
			1	1





0	2022-09-14	Statybą leidžiančiam dokumentui gauti ir / ar konkursui		
LAIDA	IŠLEIDIMO DATA	LAIDOS STATUSAS IR IŠLEIDIMO PRIEŽASTIS (JEI TAIKOMA)		
Projektuotojas:		STATINIO PROJEKTO PAVADINIMAS:		
 <p><b>UAB „Archidomus“</b>                  Neužmirštuolių g. 1 - 9, LT-04124 Vilnius                  telefonas: +370 698 87423                  el. paštas: archidomus.lt@gmail.com</p>		Laikino modulinio pastato - bibliotekos su vaikų dienos centru Jono Noreikos g. 48, Šukionių k., Lygumų sen., Pakruojo r. sav., statybos projektas		
KVAL.DOK.NR.		STATINIO NUMERIS IR PAVADINIMAS:		
A 470	PV	Vaidas Mikalauskas	kultūros paskirties pastatas (p. 7.10.)	
		DOKUMENTO PAVADINIMAS:		
		Projektinių pasiūlymų vaizdinė informacija		
		LAIDA		
		0		
LT		DOKUMENTO ŽYMUO:		LAPAS
UŽSAKOVAS: Pakruojo raj. savivald. administracija		AD-22-174-TDP-PP.viz		LAPŲ
STATYTOJAS: Pakruojo raj. savivald. administracija				1
				1