
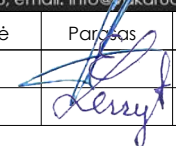
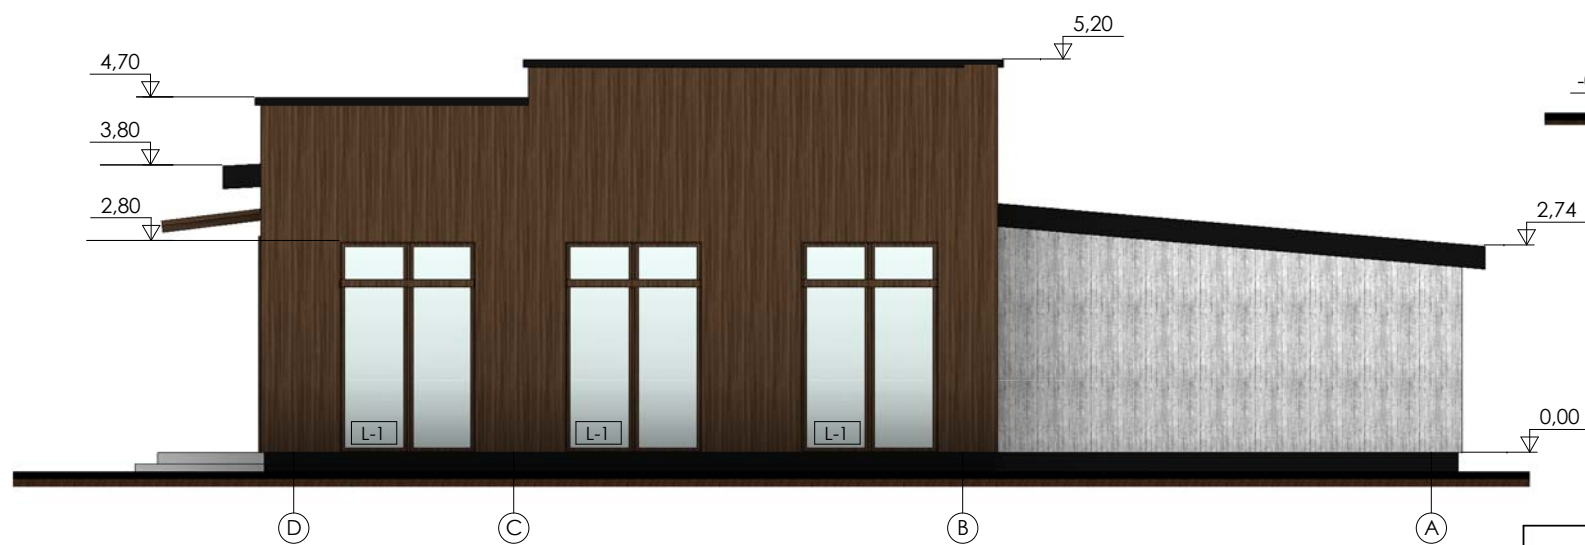
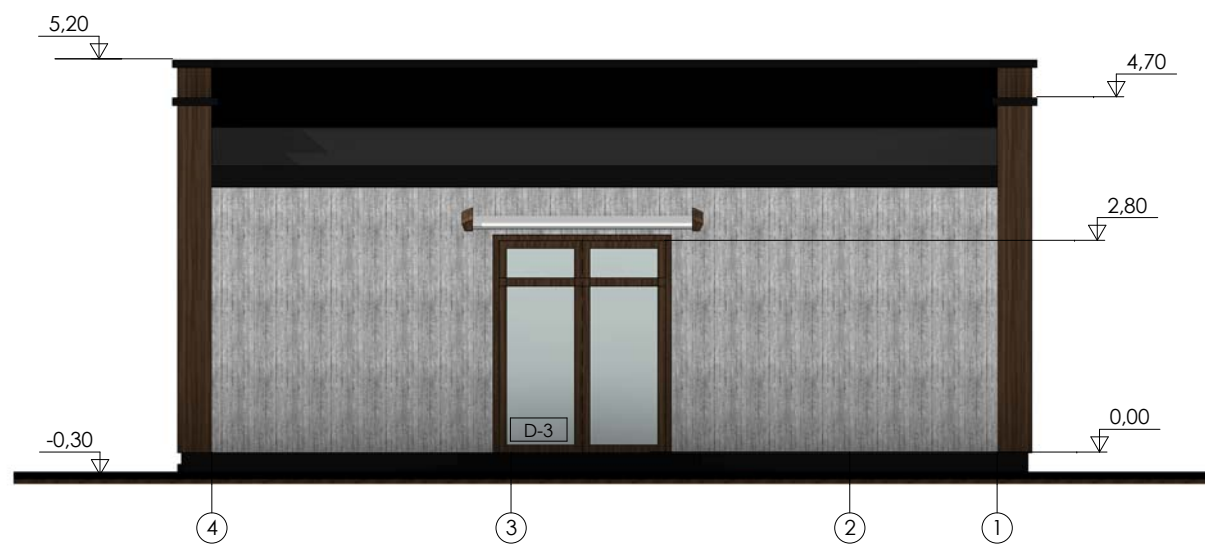
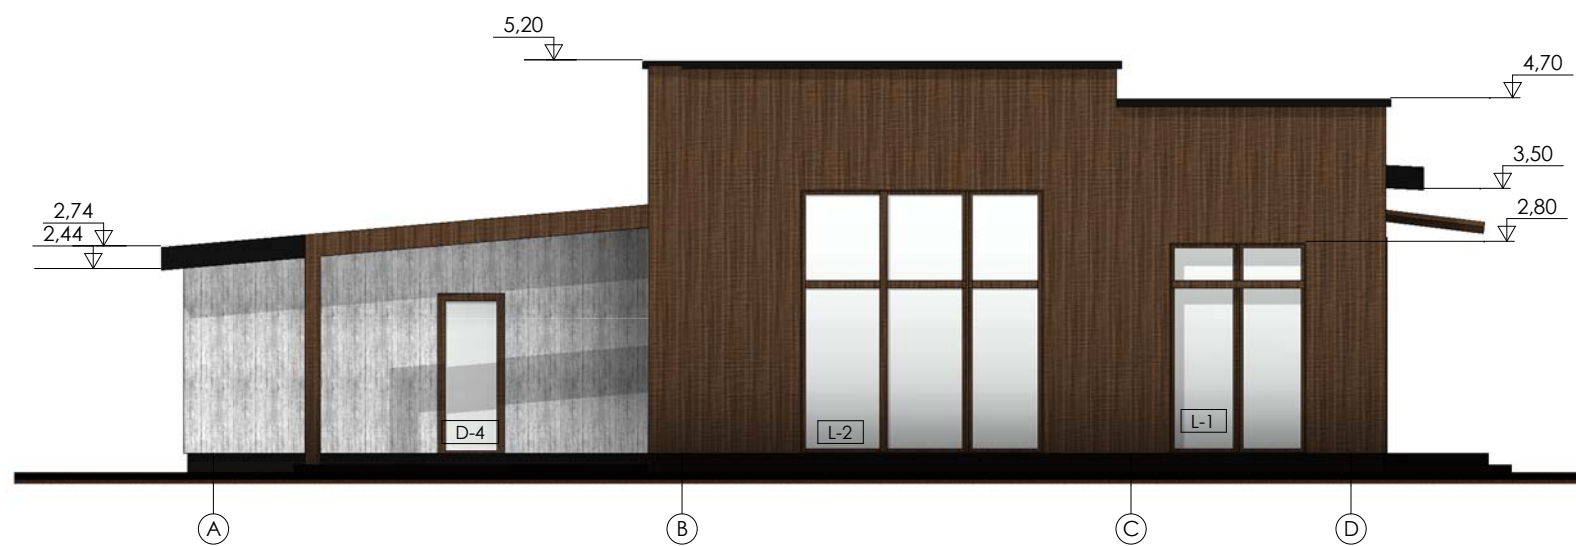



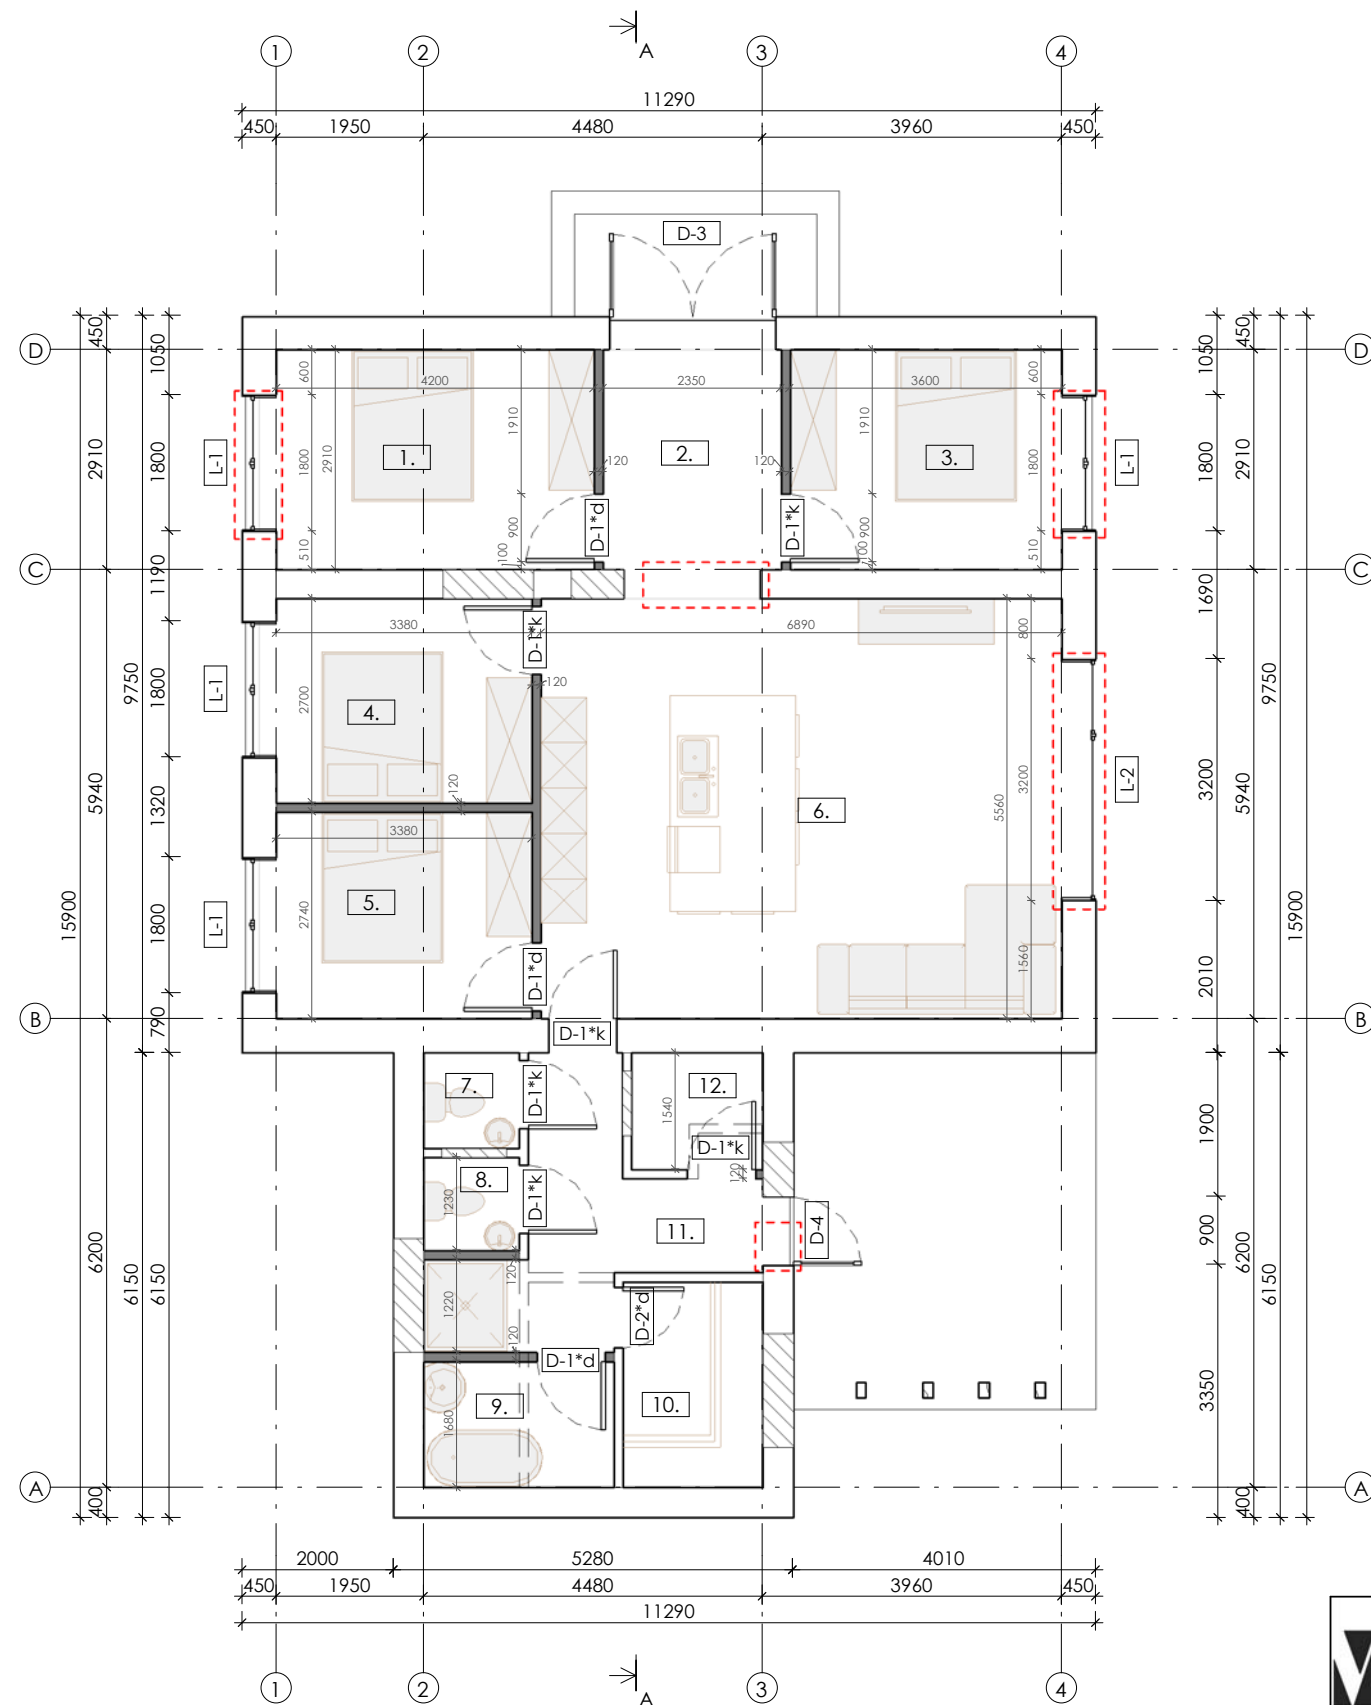




|   |            |                        |   |         |  |       |       |
|---|------------|------------------------|---|---------|--|-------|-------|
|  <b>UAB VAKARU ARCHITEKTŪRA</b><br>Minijos g. 42-3a., Klaipėda, www.vakaruarchitektura.lt<br>tel. 867810636; email: info@vakaruarchitektura.lt |            |                        |   |         | Boilerinės pastato pagrindinės naudojimo paskirties keitimas iš ne gyvenamosios į viešbučių ir kapitalinio remonto, Palanga, Vytauto g. 148A projektas |       |       |
| Atestato Nr.  | Pareigos   | Vardas, Pavardė        | Parasas   | Data    | 3D vaizdai   |       | Laida |
| ATP 1727  | PDV        | A.Kriščiūnas           |  | 2022.05 |  |       | 0     |
| MD 011817   | Arch       | E.Leišytė              |   | 2022.05 |  |       | M     |
| STADIJA   | Statytojas | UAB Ribas verslo grupė |   |         | VA-2022-647-A-00   | Lapas | Lapų  |
| PP  |            |                        |   |         |  | 1     | 1     |



|   |            |  |   |         |                  |       |
|---|------------|--|---|---------|------------------|-------|
|  <b>UAB VAKARU ARCHITEKTŪRA</b><br>Minijos g. 42-3a., Klaipėda, www.vakaruarchitektura.lt<br>tel. 867810636; email: info@vakaruarchitektura.lt |            | Boilerinės pastato pagrindinės naudojimo paskirties keitimas iš ne gyvenamosios į viešbučių ir kapitalinio remonto, Palanga, Vytauto g. 148A projektas |   |         |                  |       |
| Atestato Nr.  | Pareigos   | Vardas, Pavardė  | Parašas   | Data    | Pastato fasadai  | Laida |
| ATP 1727  | PDV        | A.Kriščiūnas   |  | 2022.05 |                  | 0     |
| MD 011817   | Arch       | E.Leišytė  |  | 2022.05 | VA-2022-647-A-01 | Lapas |
| STADIJA   | Statytojas | UAB Ribas verslo grupė   |   |         |                  | 1     |
| PP  |            |  |   |         |                  | Lapų  |
|   |            |  |   |         |                  | 1     |



| Pastato patalpų plotų eksplikacija |                  |                       |
|------------------------------------|------------------|-----------------------|
| Nr.                                | Pavadinimas      | Plotas                |
| 1.                                 | Kambarys         | 12,22 m <sup>2</sup>  |
| 2.                                 | Tambūras         | 7,52 m <sup>2</sup>   |
| 3.                                 | Kambarys         | 10,48 m <sup>2</sup>  |
| 4.                                 | Kambarys         | 9,13 m <sup>2</sup>   |
| 5.                                 | Kambarys         | 9,26 m <sup>2</sup>   |
| 6.                                 | Poilsio patalpa  | 38,31 m <sup>2</sup>  |
| 7.                                 | Kambarys         | 1,59 m <sup>2</sup>   |
| 8.                                 | San. mazgas      | 1,55 m <sup>2</sup>   |
| 9.                                 | Vonia            | 4,22 m <sup>2</sup>   |
| 10.                                | Sauna            | 5,05 m <sup>2</sup>   |
| 11.                                | Koridorius       | 8,77 m <sup>2</sup>   |
| 12.                                | Techninė patalpa | 2,68 m <sup>2</sup>   |
| Iš viso                            |                  | 110,77 m <sup>2</sup> |

- Sutartiniai žymėjimai**
- Esamos sienos
  - Projektuojamos pertvaros
  - Kertamos angos
  - Ardomos pertvaros
  - Užpildomos angos

|   |            |                        |         |         |  |   |       |
|---|------------|------------------------|---------|---------|--|---|-------|
| <b>UAB VAKARU ARCHITEKTŪRA</b><br>Minijos g. 42-3a., Klaipėda, www.vakaruarchitektura.lt<br>tel. 867810636; email: info@vakaruarchitektura.lt |            |                        |         |         | Boilerinės pastato pagrindinės naudojimo paskirties keitimas iš ne gyvenamosios į viešbučių ir kapitalinio remonto, Palanga, Vytauto g. 148A projektas |   |       |
| Atestato Nr.  | Pareigos   | Vardas, Pavardė        | Parašas | Data    | Aukšto planas  |   | Laida |
| ATP 1727  | PDV        | A.Kriščiūnas           |         | 2022.05 |  |   | 0     |
| MD 011817   | Arch       | E.Leišytė              |         | 2022.05 | VA-2022-647-A-02   |   | Lapas |
| STADIJA   | Statytojas | UAB Ribas verslo grupė |         |         |  |   | 1     |
| PP  |            |                        |         |         |  | 1 | 1     |