


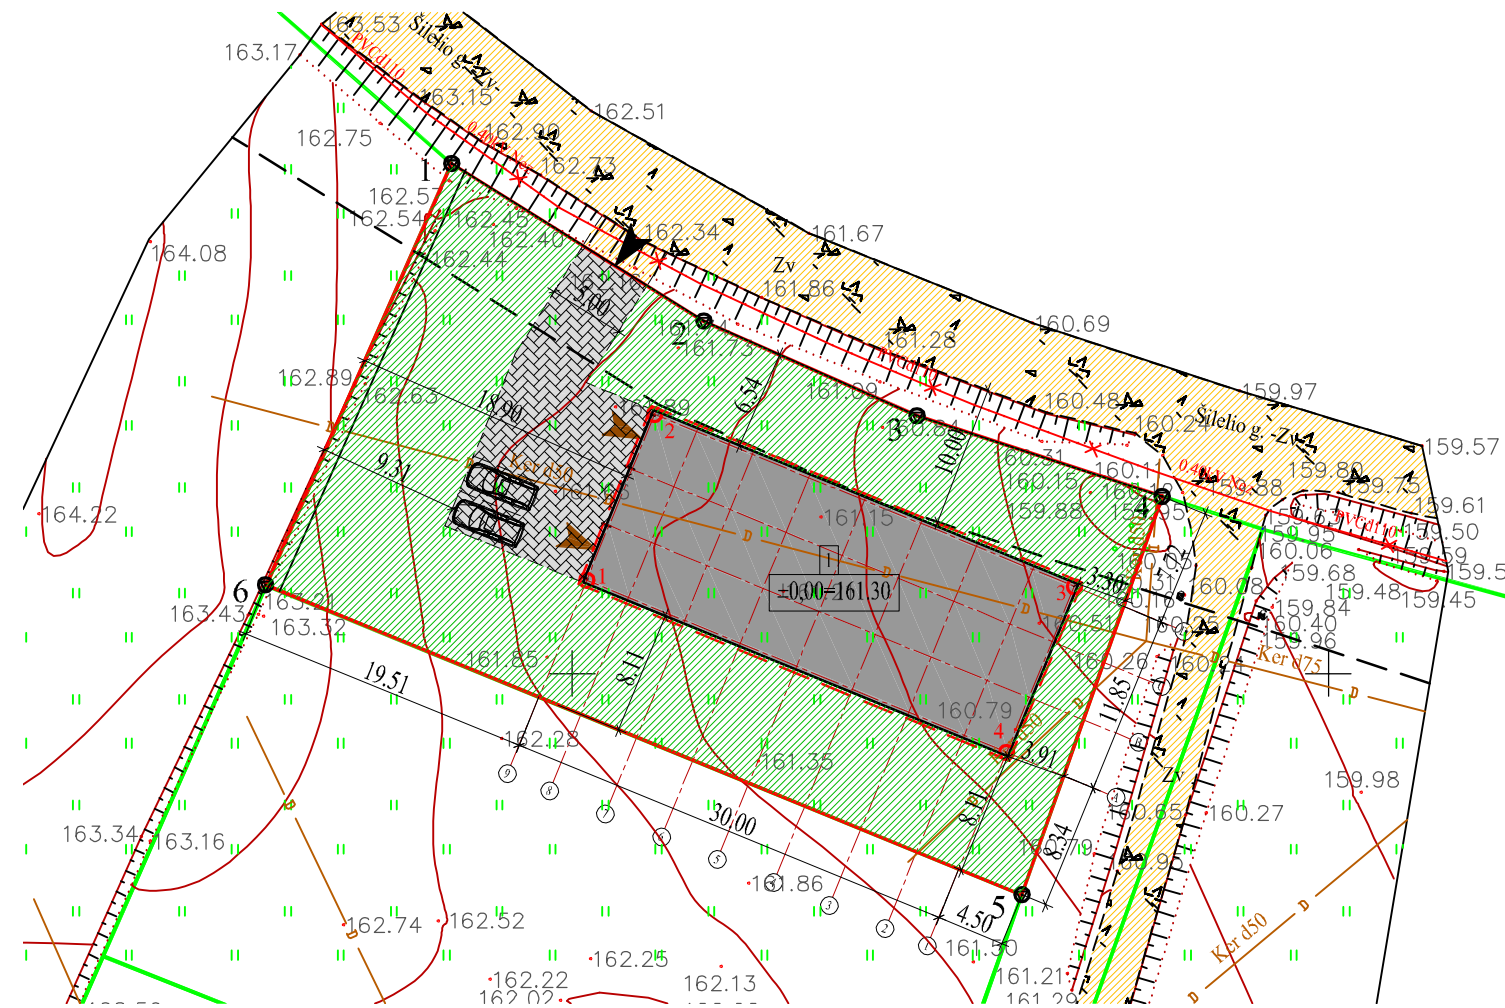

BENDRIEJI STATINIO RODIKLIAI	Projektuojami rodikliai	Leistini rodikliai pagal STR 2.02.09:2005
KOMERCINĖS PASKIRTIES PASTATAS		
bendras plotas	361,58 m ²	-----
pagrindinis plotas	361,58 m ²	-----
pastato tūris	1805 m ³	-----
projektuojamo pastato užstatymo plotas	370m ²	
pastato aukštis / aukštų skaičius	5,15 m / 1	
KIEMO AIKŠTELĖ		
užstatymo plotas	160,0 m ²	-----
SKLYPO RODIKLIAI		
sklypo plotas	1468 m ²	-----
bendras sklypo užstatymo plotas	370m ²	-----
užstatymo tankumas	25% (0,252)	25.26% (0,2526)
užstatymo intensyvumas	25% (0,248)	40% (0,400)
želdinių užimamas žemės plotas	63% (0,532)	25% (0,250)

SUTARTINIAI ŽYMĖJIMAI

	Projektuojamas komercinės paskirties pastatas
	Sklypo ribos
	Kaimyninių sklypų ribos
	Projektuojamo pastato labiausiai išsikišusios stogo konstrukcijos kontūras
	Sklypo kampų numeris
	Įvažiavimas į sklypą
	Įėjimas į pastatą
	Esami drenazo tinklai
	Esami 0,4kV požeminiai elektros tinklai
	Esama Kaimės gatvė, danga - žvyras, būklė - gera
	Projektuojama veja, žalias plotas
	Projektuojama trinkelė danga
	Numatoma šiukšlių konteinerio vieta
	Projektuojamo pastato ašių susikirtimo koordinatės



Žemės sklypo kampų koordinatės

Taškų Nr.	X	Y
1	6208783.69	388042.01
2	6208773.28	388058.69
3	6208767.03	388072.79
4	6208761.72	388089.01
5	6208735.37	388079.72
6	6208755.83	388029.76


Pastato ašių susikirtimo koordinatės

Taškų Nr.	X	Y
1	6208756.16	388050.95
2	6208767.12	388055.44
3	6208755.76	388083.21
4	6208744.79	388078.71

PASTABOS:


- Susidariusių atliekų tvarkymas turi būti vykdomas vadovaujantis LR aplinkos apsaugos ministro 2003-12-30 d. įsakymu Nr. 722 patvirtintais "Atliekų tvarkymo taisyklėmis" nustatytais reikalavimais. Sklype nurodoma šiukšlių konteinerio vieta.
- Įvažiavimas į sklypą numatomas nuo esamo Šilelio gatvės, danga - žvyras, būklė gera.
- Nuo kaimyninių sklypų ribų medžių ir krūmų sodinimo atstumai turi būti:
 - krūmų ir gyvatvorių - ne mažiau kaip 1 m;
 - žemaūgių medžių, išaugančių ne daugiau kaip iki 3 m aukščio, - 2 m;
 - kitų medžių - 3 m.
- Greta projektuojamo pastato nėra objektų, kurie sudarytų neigiamą poveikį žmonių sveikatai.
- Susidariusių atliekų tvarkymas turi būti vykdomas pagal atliekų tvarkymo taisyklių nustatytus reikalavimus. Statybinių medžiagų išvežimą įforminantys dokumentai turi būti saugomi iki statinio pripažinimo tinkamu naudoti.
- Projektuojamo pastato gesinimas numatomas nuo arčiau nei už 1000 m esančio vandens telkinio. Atstumas, skaičiuojant jį pagal gaisrinių automobilių privažiavimo kelią, nuo esamo vandens telkinio iki rekonstruojamo pastato - 950 m. Prie natūralių vandens telkinių ir vandens šulinių turi būti įrengta 12x12 m aikštelė ir vandens paėmimo vieta.



0	2021-03	Laidos statusas. Keitimo priežastis (jei taikoma).	
Laida	Išleidimo data		
Atestato Nr.	 I. k: 305406470 Adresas: Vigmaitiškių g. 37A, Buožėnai, LT-38437 Telsių r. Mob. tel.: +370 620 97 394 el. paštas: andriuszilins@gmail.com		Komercinės paskirties pastato Šilelio g. 7, Kalnėnų k., Gadūnavo sen., Telsių r. sav., naujos statybos projektai pasiūlymai Žemės sklypo kadastrinis Nr.: 7803/0005:203, Buožėnų k.v
34849	PV	A. Žilius	2021.03
A 1776	Architektas	V. Cibulskis	2021.03
LT	Statytojas	UAB "TELTVUVA"	
	Statinio kat.	Neypatingas statinys	
	Statybos rūšis	Nauja statyba	
DOKUMENTO ŽYMUO			
MB/SP-21/03-01-PP-01			
	Mastelis	Laida	
	1:500	0	
	Lapas	Lapų	
	1	1	

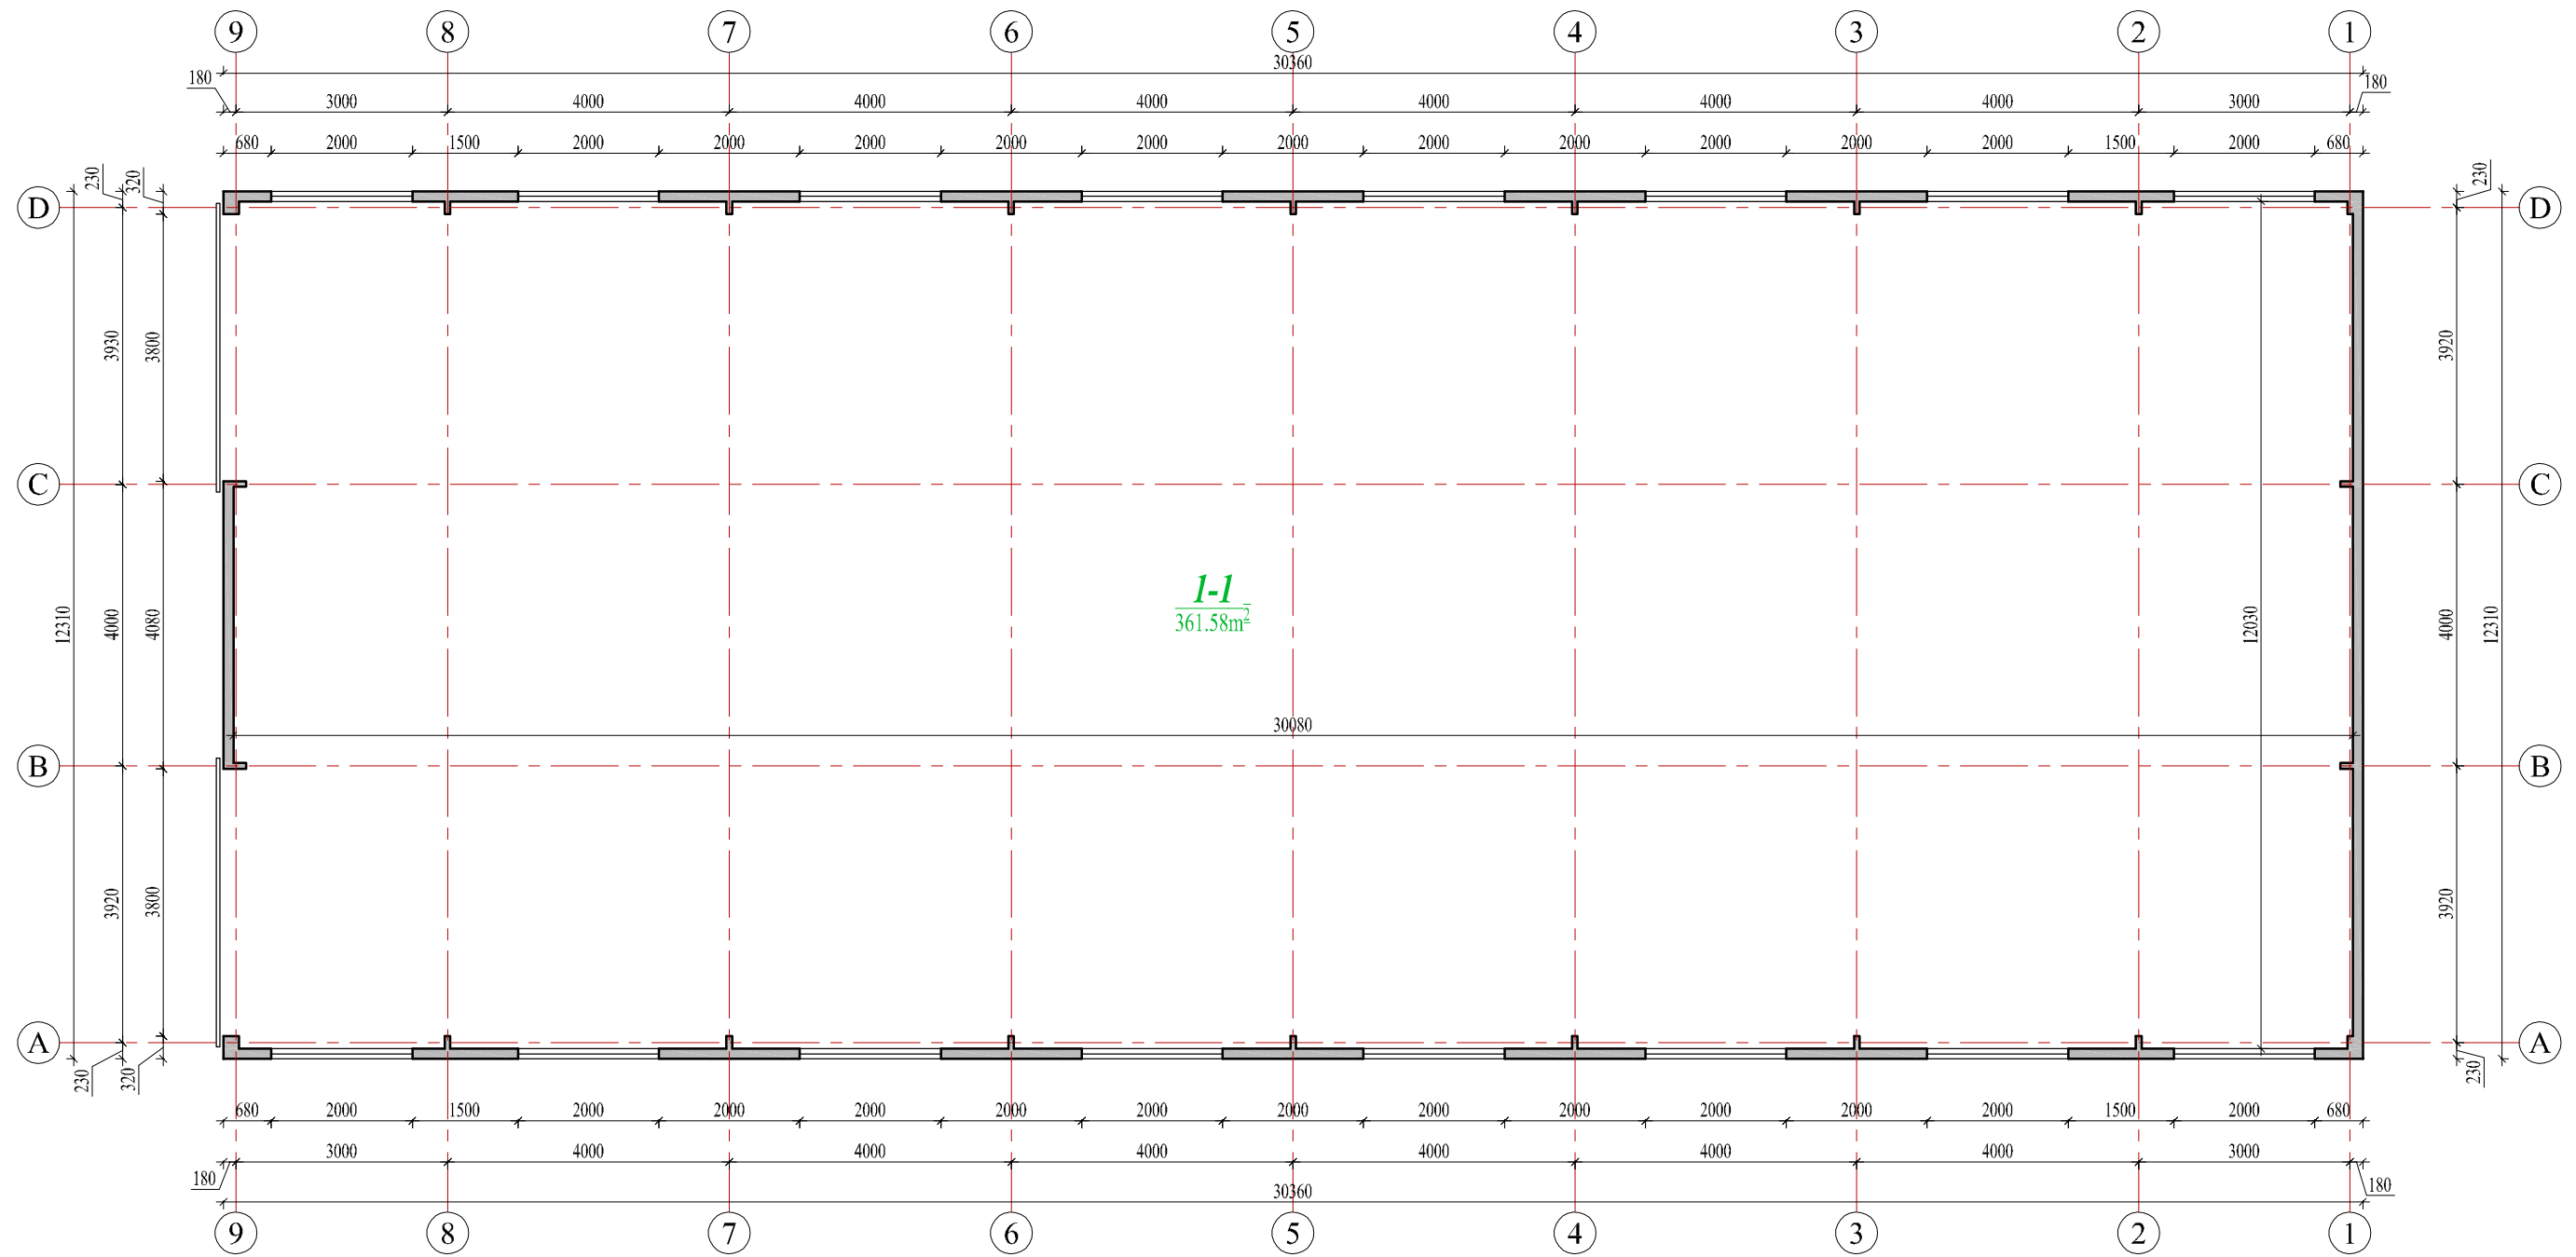

PIRMO AUKŠTO PATALPŲ EKSPLIKACIJA

Patalpos Nr.	Pavadinimas	Mato vnt.	Kiekis
1-1	Sandėlis	m ²	361.58
Pagrindinis aukšto plotas		m ²	361.58
Bendras aukšto patalpų plotas		m ²	361.58



0	2022-08	Laidos statusas. Keitimo priežastis (jei taikoma).		
Laida	Išleidimo data			
Atestato Nr.	 <p>L. k. 305406470 Adresas: Vigančiškių g. 37A, Buožėnai, LT-88437 Telsių r. Mob. tel.: +370 620 97 394 el. paštas: andriuszilus@gmail.com</p>			OBJEKTAS
34849	PV	A. Žilius	2022.08	Sandėliavimo paskirties pastato Šilelio g. 7, Kalnėnų k., Gadūnavo sen., Telsių r. sav., naujos statybos projektas Žemės sklypo kadastrinis Nr.: 7803/0005:203, Buožėnų k.v
A 1776	Architektas	V. Cibulskis	2022.08	
BREŽINYS				Mastelis
PIRMO AUKŠTO PLANAS				Laida
DOKUMENTO ŽYMUO				Lapas
MB/SP-21/03-01-PP-02				Lapų
LT	Statytojas	UAB "TELTUVA"		1
	Statinio kat.	Neypatingas statinys		1
	Statybos rūšis	Nauja statyba		1

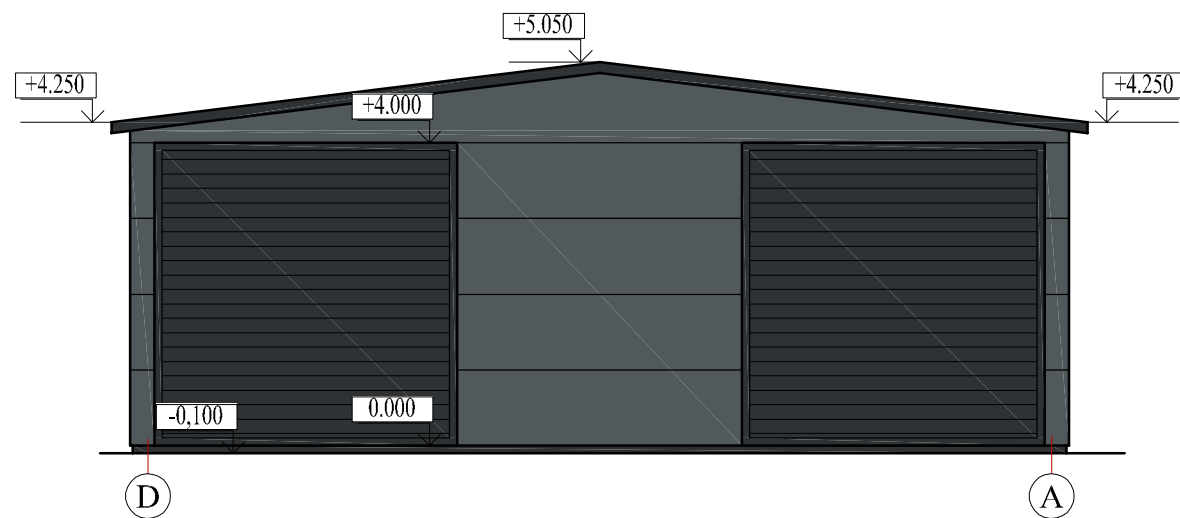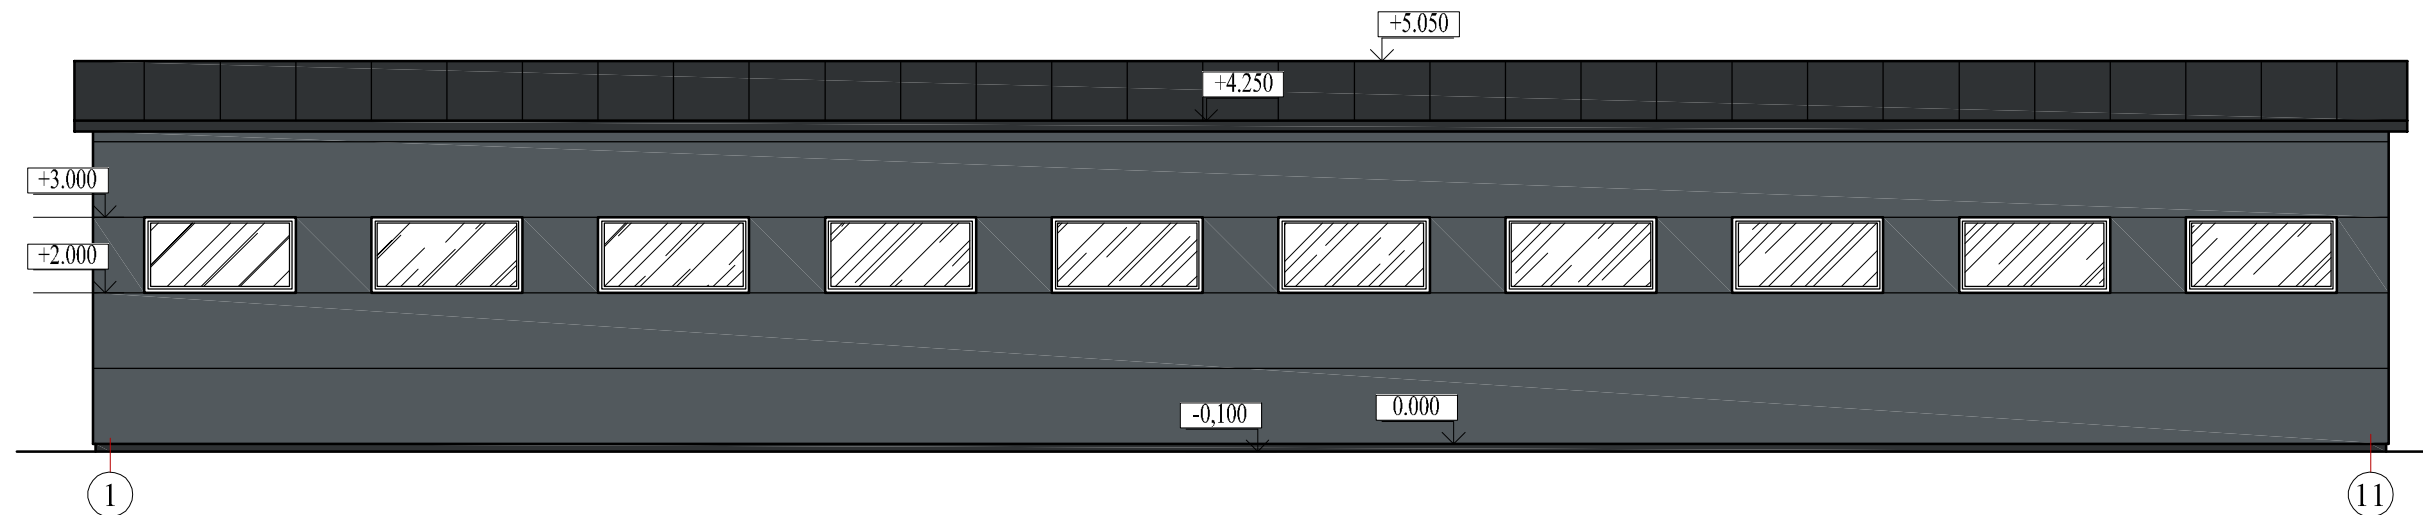





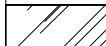

FASADŲ SPALVINIS SPRENDIMAS


- cokolis tinkuojamos, spalva - tamsiai pilka(RAL 7021)
- sienų apdaila - Sandwish tipo plokštės, spalva - pilka (RAL 7011)
- stogo danga - Sandwish tipo plokštės, spalva - pilka (RAL 7021)
- langai plastikinio profilio, rėmo spalva - balta
- langai
- lietvamzdžiai - skarda, spalva - tamsiai ruda (RAL 7021)

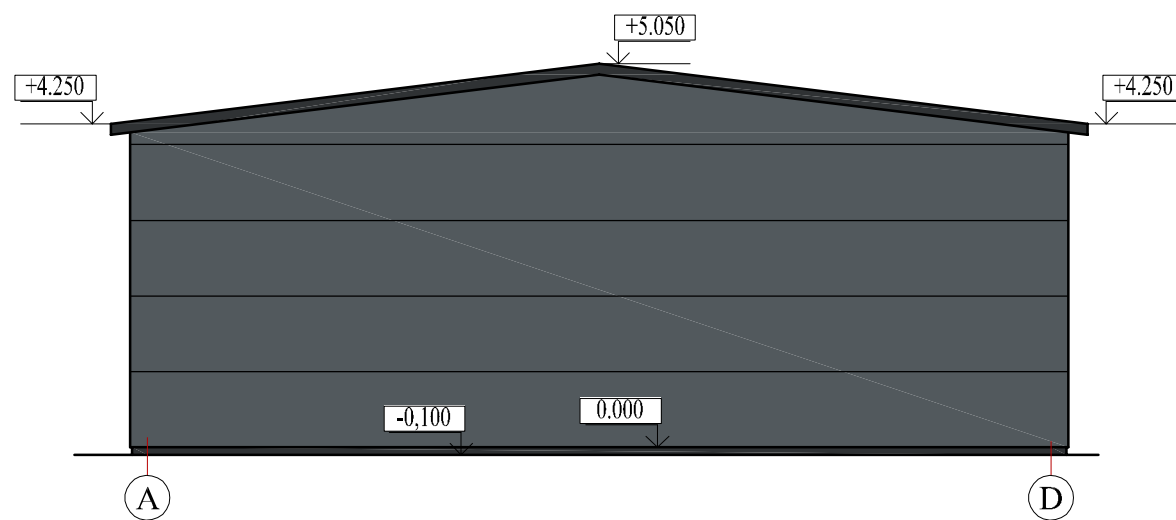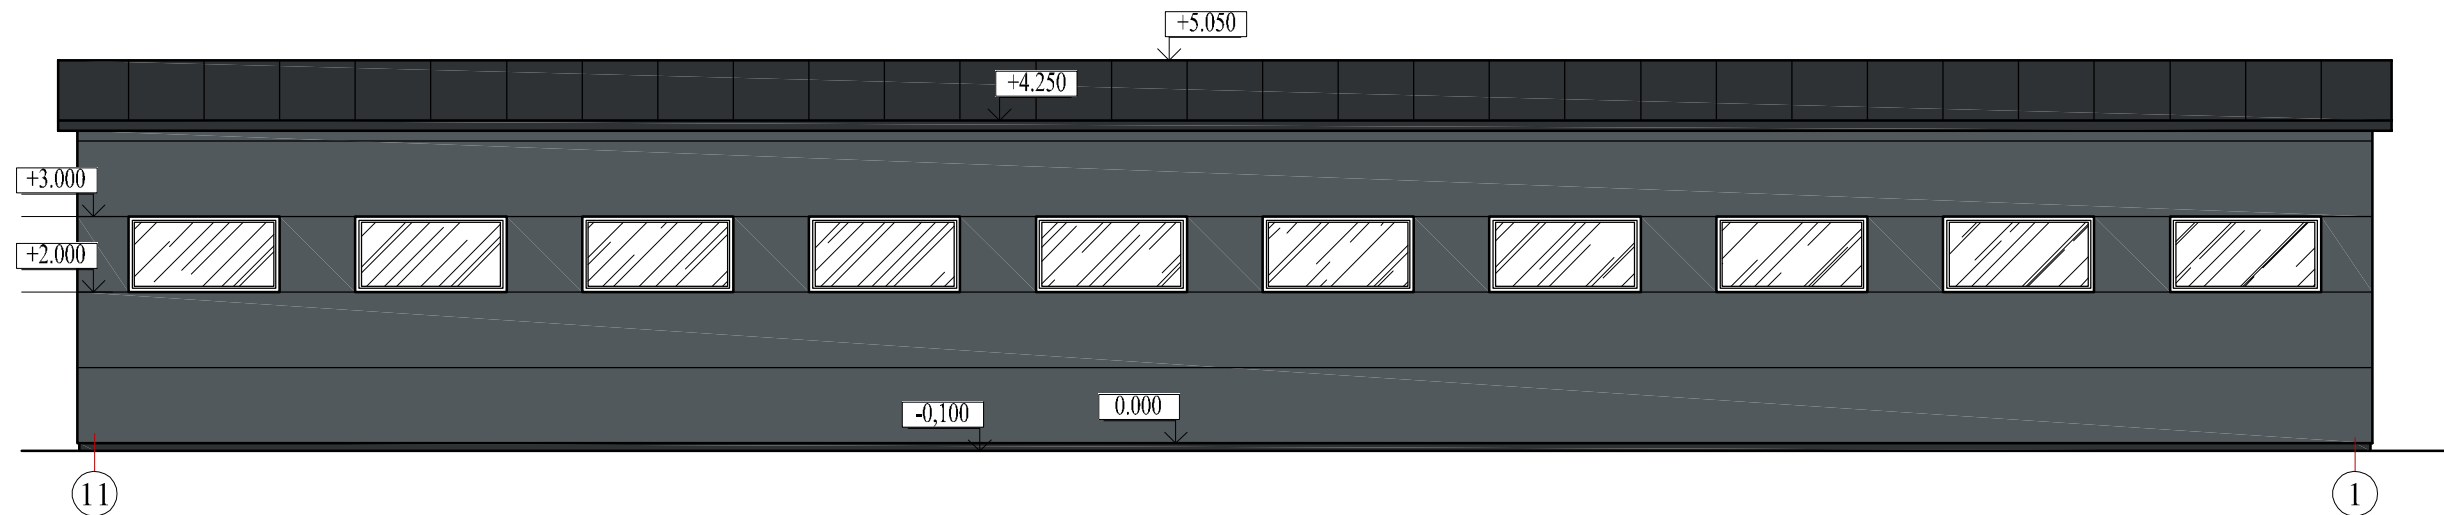
0	2022-08							
Laida	Išleidimo data	Laidos statusas. Keitimo priežastis (jei taikoma).						
Atestato Nr.	J. k:305406470 Adresas: Vigančių g. 37A, Buožėnai, LT-88437 Telsių r. Mob. tel.: +370 620 97 394 el. paštas: andriuszilius@gmail.com			OBJEKTAS Sandėliavimo paskirties pastato Šilelio g. 7, Kalnėnų k., Gadūnavo sen., Telsių r. sav., naujos statybos projektas Žemės sklypo kadastrinis Nr.: 7803/0005:203, Buožėnų k.v				
34849	PV	A. Žilius		2022.08	BRĖŽINYS	Mastelis	Laida	
A 1776	Architektas	V. Cibulskis		2022.08		FASADAİ 1-11 IR A-D	1:100	0
LT	Statytojas	UAB "TELTUVA"			DOKUMENTO ŽYMUO	Lapas	Lapų	
	Statinio kat.	Neypatingas statinys				MB/SP-21/03-01-PP-03	1	1
	Statybos rūšis	Nauja statyba						




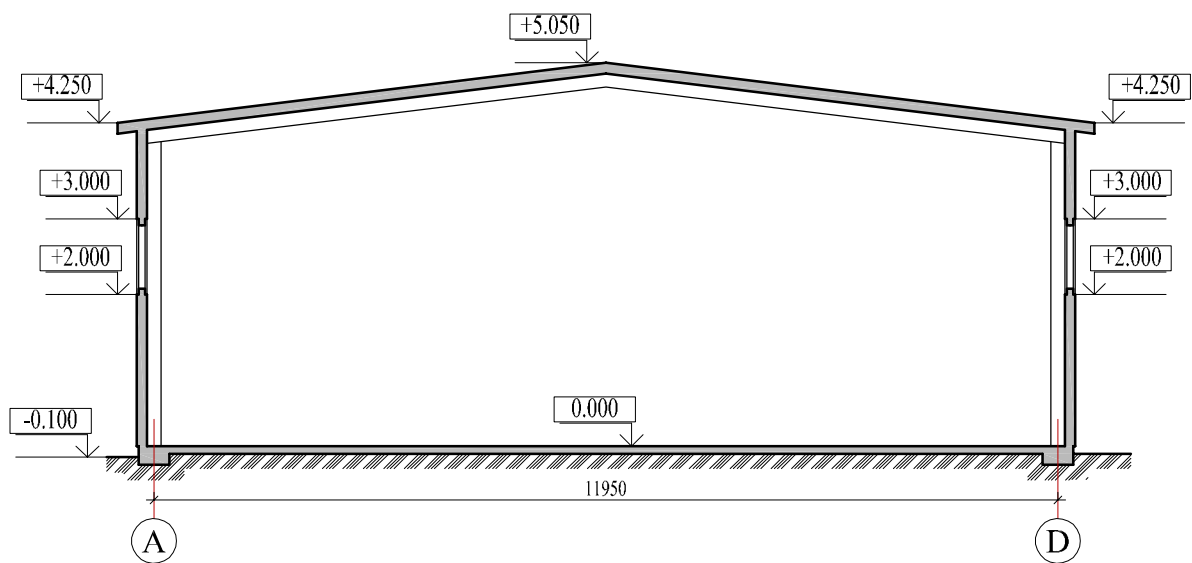
FASADŲ SPALVINIS SPRENDIMAS

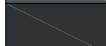
	- cokolis tinkuojamos, spalva - tamsiai pilka(RAL 7021)
	- sienų apdaila - Sandwish tipo plokštės, spalva - pilka (RAL 7011)
	- stogo danga - Sandwish tipo plokštės, spalva - pilka (RAL 7021)
	- langai plastikinio profilio, rėmo spalva - balta
	- langai
	- lietvamzdžiai - skarda, spalva - tamsiai ruda (RAL 7021)







0	2022-08	Laidos statusas. Keitimo priežastis (jei taikoma).		
Laida	Išleidimo data			
Atestato Nr.	 J. k:305406470 Adresas: Viganikių g. 37A, Buožėnai, LT-88437 Telsių r. Mob. tel.: +370 620 97 394 el. paštas: andriuszilius@gmail.com			OBJEKTAS Sandėliavimo paskirties pastato Šilelio g. 7, Kalnėnų k., Gadūnavo sen., Telsių r. sav., naujos statybos projektas Žemės sklypo kadastrinis Nr.: 7803/0005:203, Buožėnų k.v
34849	PV	A. Žilius	2022.08	BRĖŽINYS FASADAI 11-1 IR D-A Mastelis 1:100 Laida 0
A 1776	Architektas	V. Cibulskis	2022.08	
LT	Statytojas	UAB "TELTUVA"		DOKUMENTO ŽYMUO MB/SP-21/03-01-PP-04 Lapas 1 Lapų 1
	Statinio kat.	Neypatingas statinys		
	Statybos rūšis	Nauja statyba		

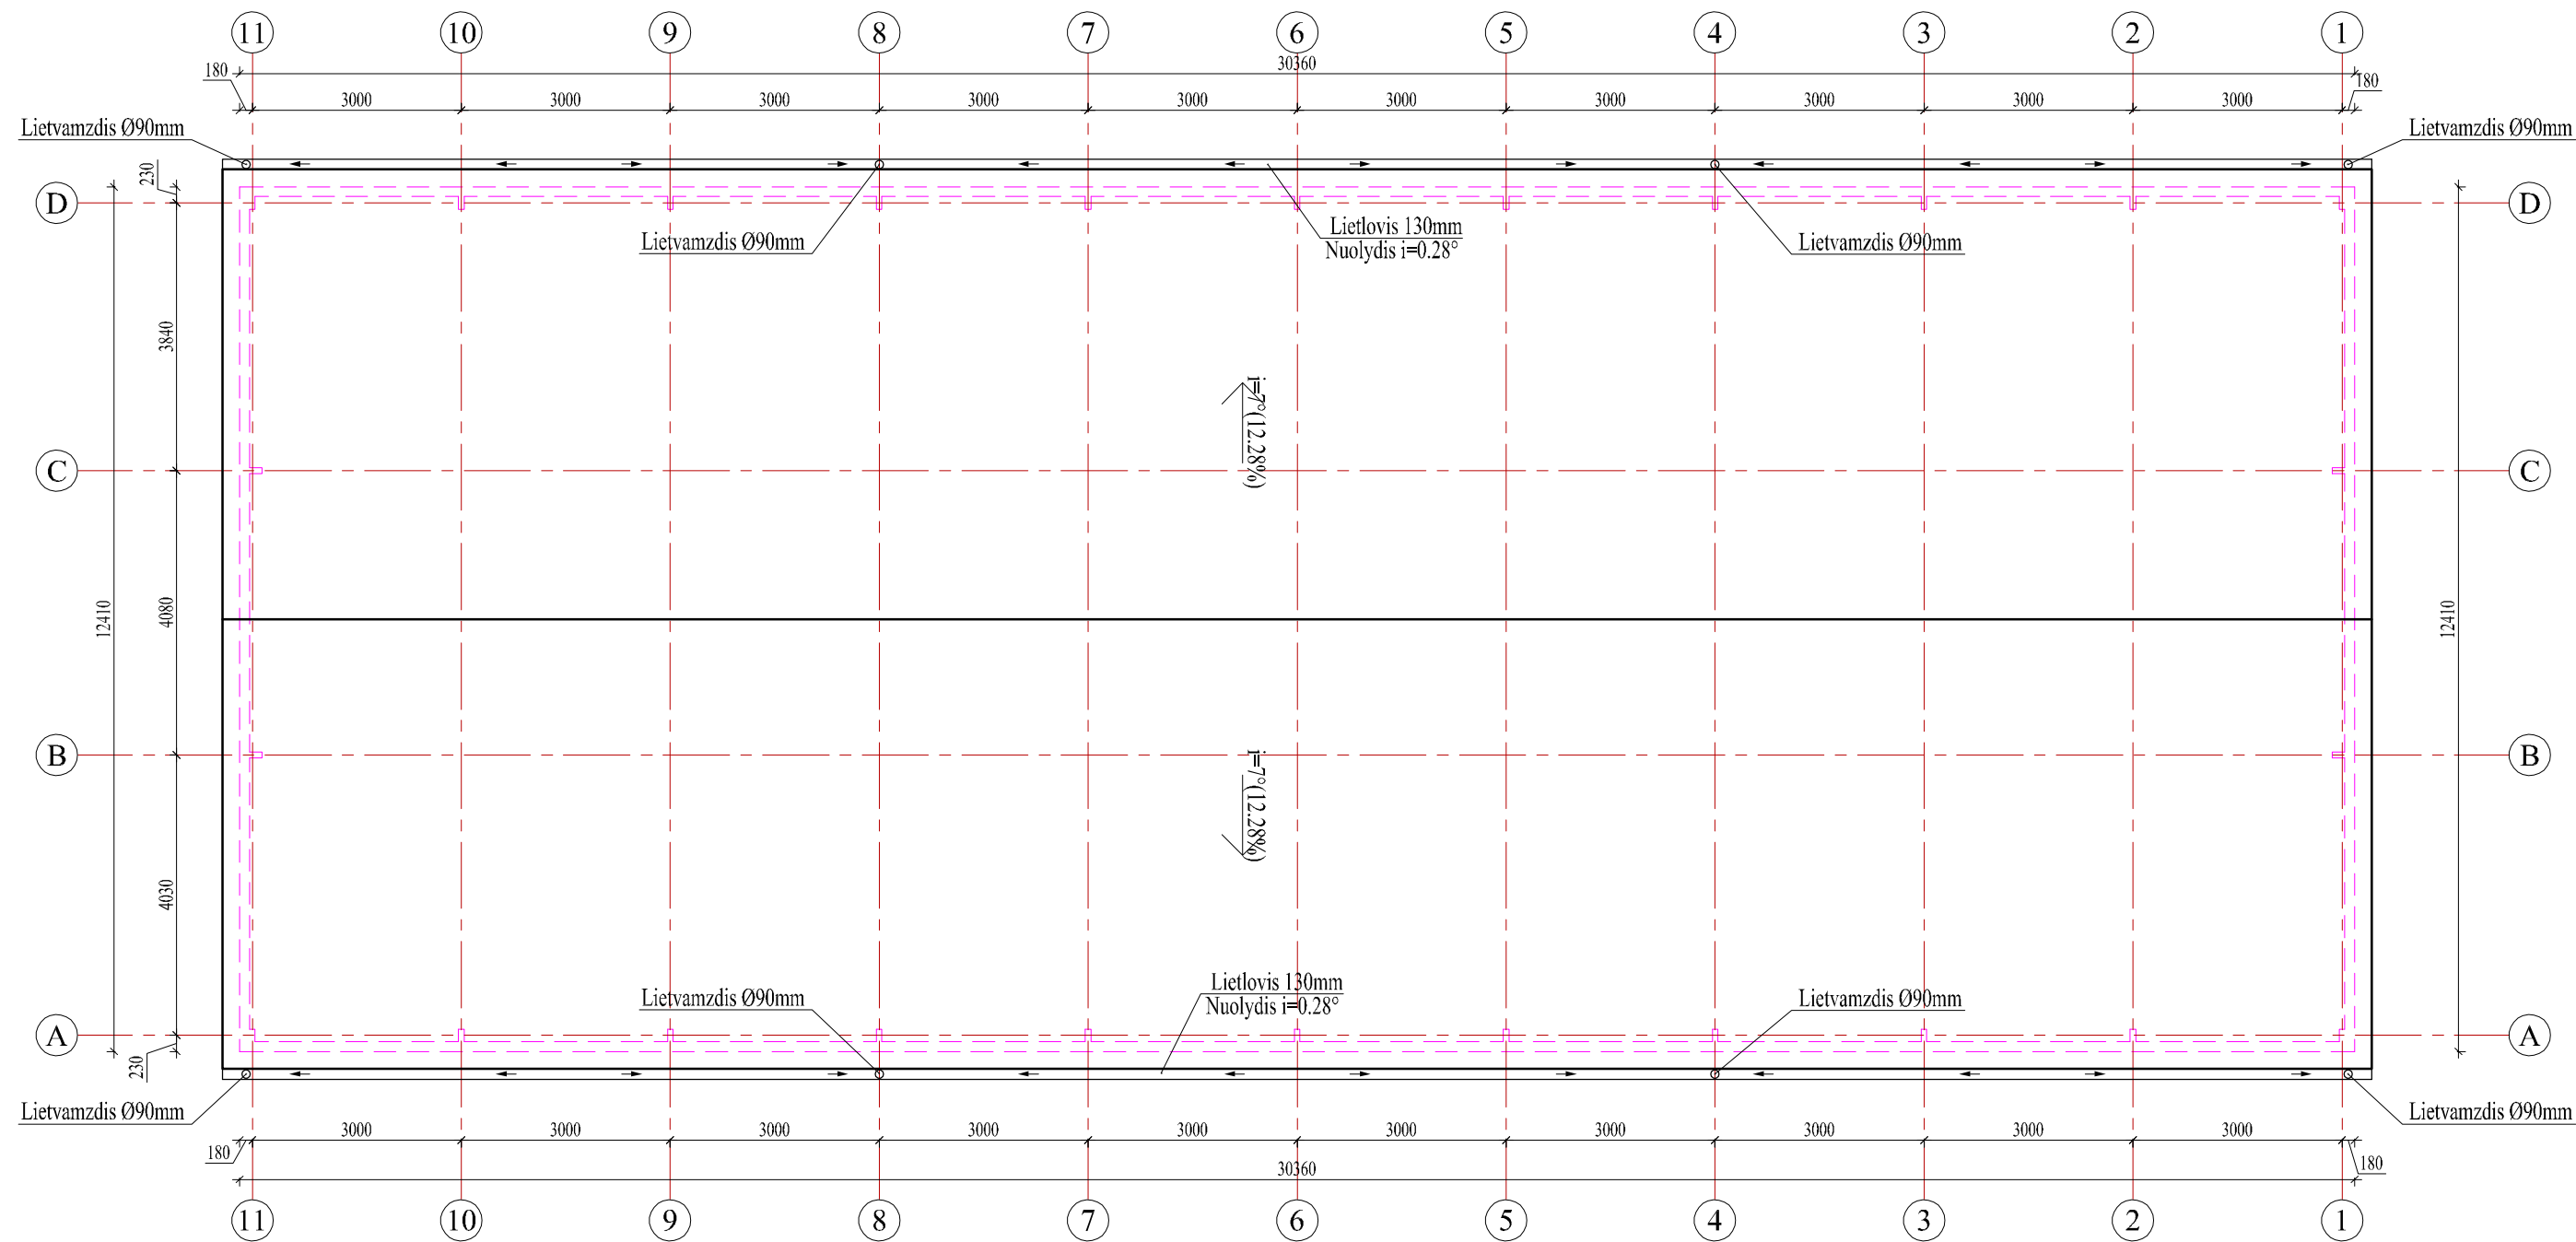


0	2022-08			
Laida	Išleidimo data		Laidos statusas. Keitimo priežastis (jei taikoma).	
Atestato Nr.	 I. k.: 305406470 Adresas: Vigmaitikių g. 37A, Buožėnai, LT-88437 Telsių r. Mob. tel.: +370 620 97 394 el. paštas: andriuszilius@gmail.com		OBJEKTAS Sandėliavimo paskirties pastato Šilelio g. 7, Kalnėnų k., Gadūnavo sen., Telsių r. sav., naujos statybos projektas Žemės sklypo kadastrinis Nr.: 7803/0005:203, Buožėnų k.v	
34849	PV	A. Žilius	2022.08	BRĖŽINYS Mastelis Laida 1:100 0
A 1776	Architektas	V. Cibulskis	2022.08	
LT	Statytojas	UAB "TELTUVA"		DOKUMENTO ŽYMUO MB/SP-21/03-01-PP-05 Lapas Lapų 1 1
	Statinio kat.	Neypatingas statinys		
	Statybos rūšis	Nauja statyba		



0	2022-08						
Laida	Išleidimo data	Laidos statusas. Keitimo priežastis (jei taikoma).					
Atestato Nr.	 <p>I. k: 305406470 Adresas: Vigančiškių g. 37A, Buožėnai, LT-88437 Telšių r. Mob. tel.: +370 620 97 394 el. paštas: andriuszilius@gmail.com</p>				OBJEKTAS Sandėliavimo paskirties pastato Šilelio g. 7, Kalnėnų k., Gadūnavo sen., Telšių r. sav., naujos statybos projektas Žemės sklypo kadastrinis Nr.: 7803/0005:203, Buožėnų k.v		
34849	PV	A. Žilius		2022.08	BRĖŽINYS PJŪVIS	Mastelis	Laida
A 1776	Architektas	V. Cibulskis		2022.08		1:100	0
LT	Statytojas	UAB "TELTVUVA"			DOKUMENTO ŽYMUO MB/SP-21/03-01-PP-06	Lapas	Lapų
	Statinio kat.	Neypatingas statinys				1	1
	Statybos rūšis	Nauja statyba					

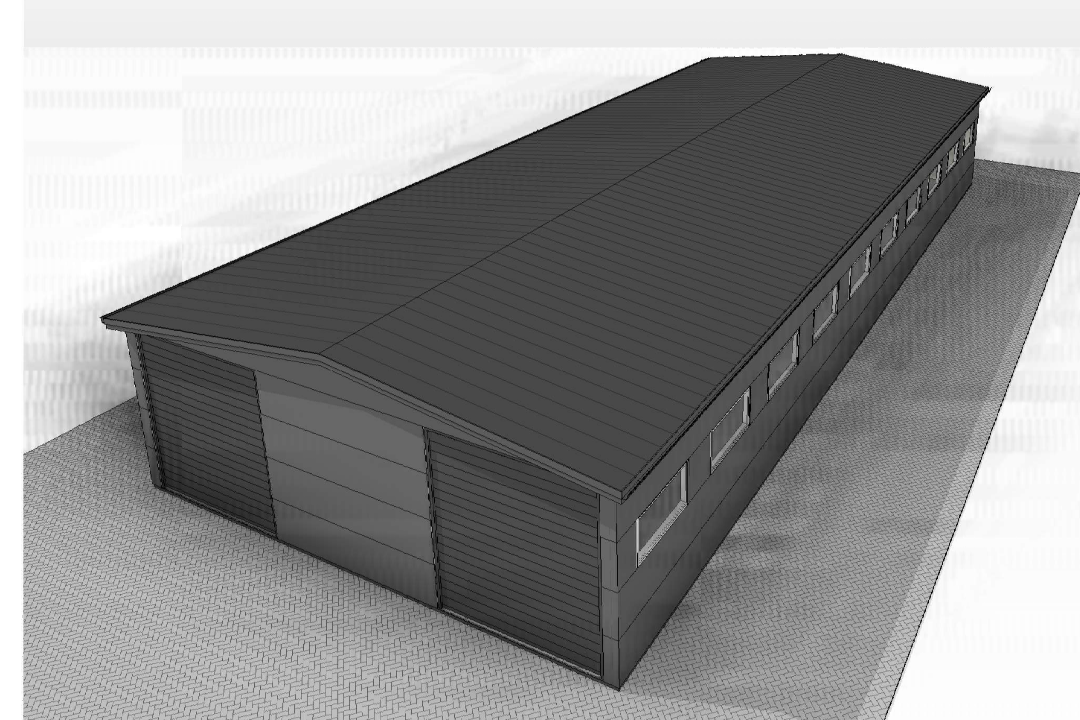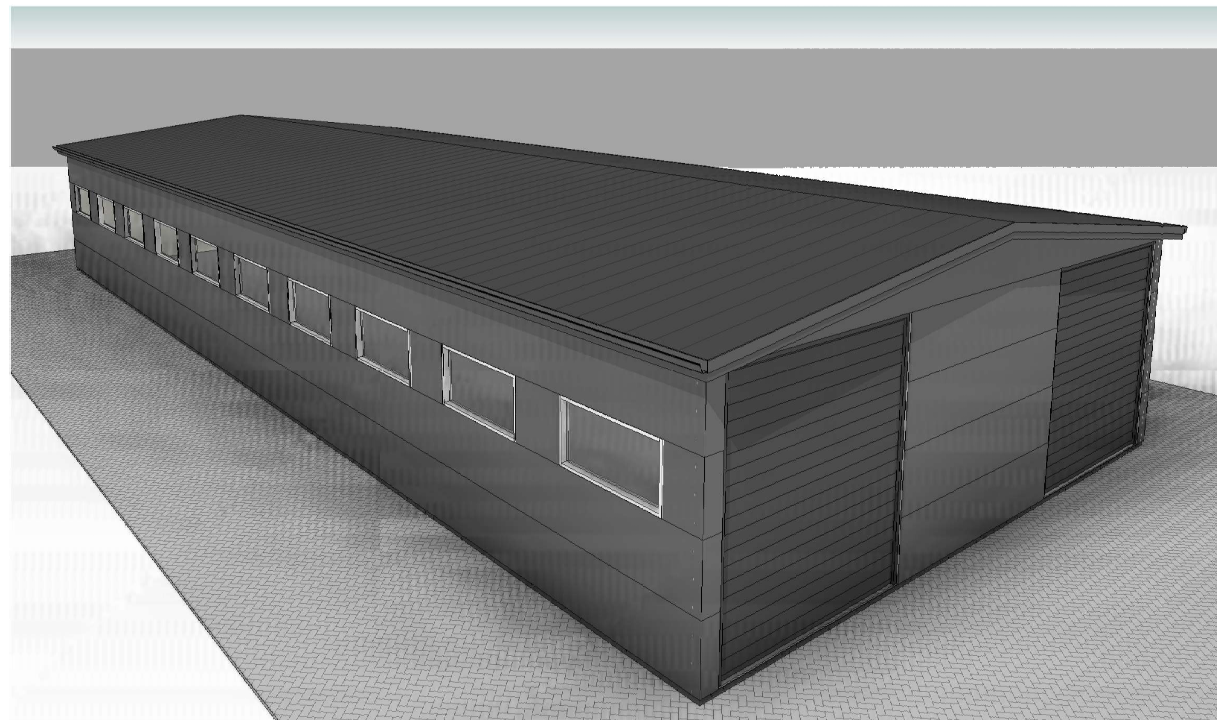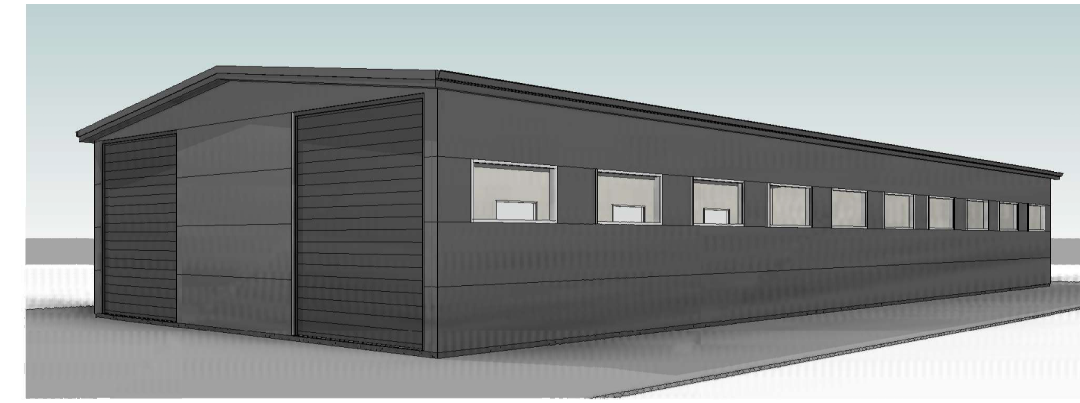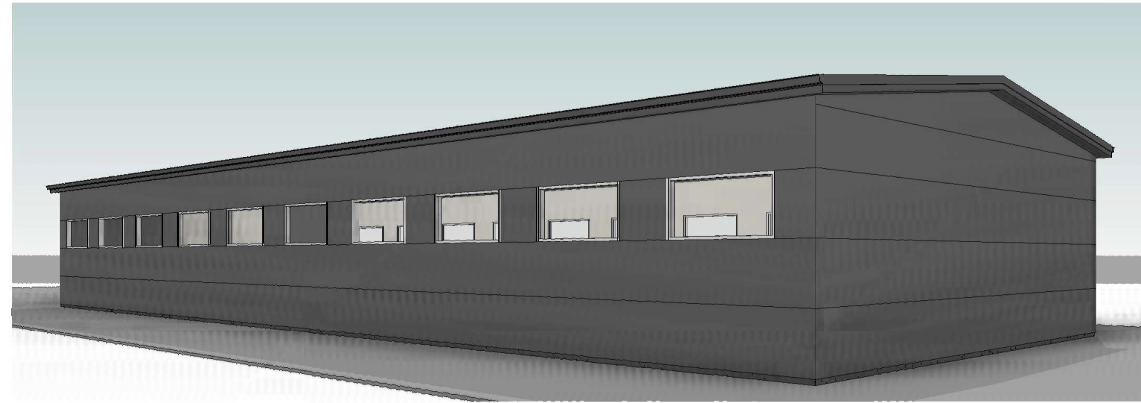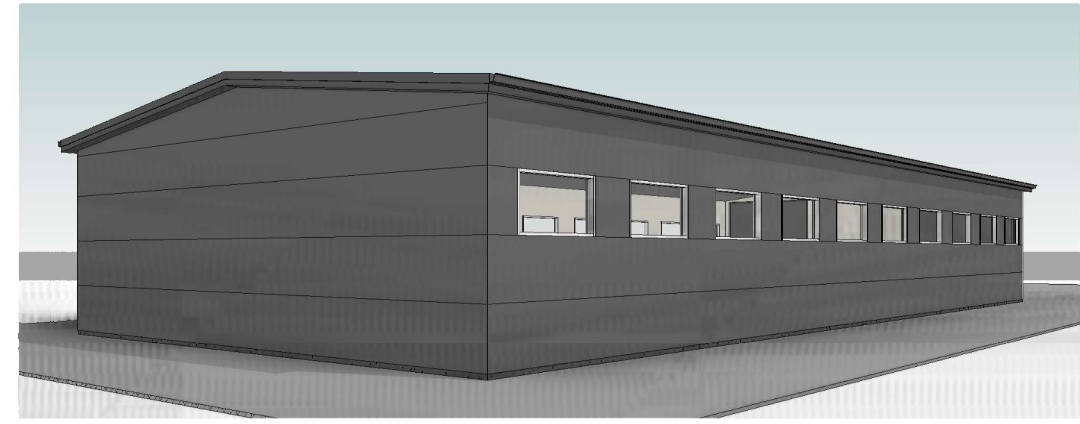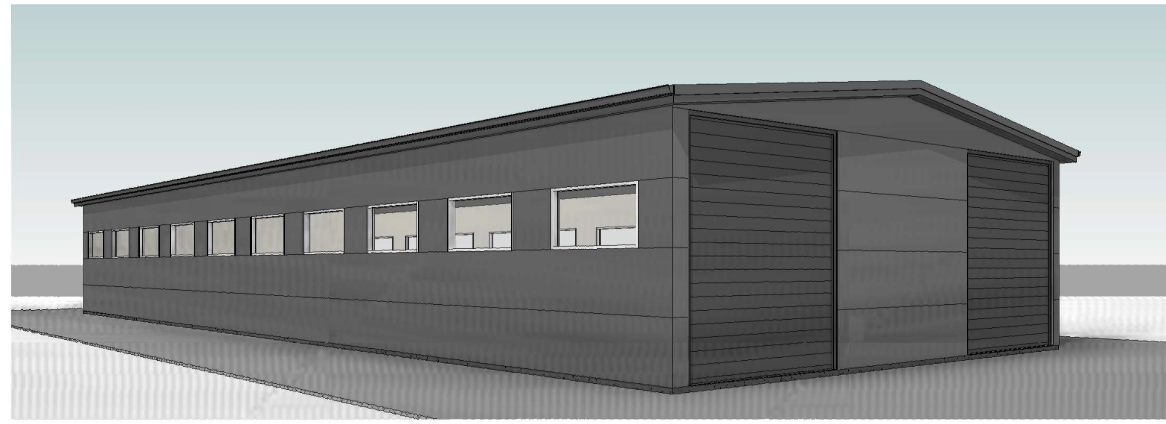

0	2022-08				
Laida	Išleidimo data	Laidos statusas. Keitimo priežastis (jei taikoma).			
Atestato Nr.	 <p>Į. k.: 305406470 Adresas: Vigmanskių g. 37A, Buožėnai, LT-88437 Telsių r. Mob. tel.: +370 620 97 394 el. paštas: andriuszilius@gmail.com</p>		OBJEKTAS		
34849	PV	A. Žilius	2022.08	Sandėliavimo paskirties pastato Šilelio g. 7, Kalnėnų k., Gadūnavo sen., Telsių r. sav., naujos statybos projektas Žemės sklypo kadastrinis Nr.: 7803/0005:203, Buožėnų k.v	
A 1776	Architektas	V. Cibulskis	2022.08		
				BRĖŽINYS	
				PASTATO VIZUALIZACIJOS	
				DOKUMENTO ŽYMUO	
LT	Statytojas	UAB "TELTUVA"		MB/SP-21/03-01-PP-07	
	Statinio kat.	Neypatingas statinys			
	Statybos rūšis	Nauja statyba			
				Mastelis	Laida
				-----	0
				Lapas	Lapų
				1	1