

|                                   |  |                 |
|-----------------------------------|--|-----------------|
| Statytojas                        | <b>VILNIAUS RAJONO SAVIVALDYBĖS ADMINISTRACIJA</b>   |                 |
| Statinio projekto pavadinimas     | <b>PASTATO – MOKYKLOS (UN. NR. 4198-7051-2016) VILNIAUS R. SAV., ŠATRININKŲ SEN., VĖLIUČIONIŲ K., LIEPŲ AL. 77 (SKL. KAD. NR. 4142/0400:265), KAPITALINIO REMONTO PROJEKTAS, KEIČIANT Į TRIJŲ IR DAUGIAU BUTŲ (6.3) PASTATO PASKIRTĮ</b> |                 |
| Statinio adresas (statybos vieta) | <b>VILNIAUS R. SAV., ŠATRININKŲ SEN., VĖLIUČIONIŲ K., LIEPŲ AL. 77</b>   |                 |
| Statinio kategorija               | <b>NEYPATINGAS</b>   |                 |
| Statybos rūšis                    | <b>KAPITALINIS REMONTAS</b>  |                 |
| Projekto etapas                   | <b>PROJEKTINIAI PASIŪLYMAI (PP)</b>  |                 |
| Projekto Nr.                      | <b>433-PP</b>  | Laida: <b>0</b> |

Objektas: Pastato – mokyklos (un. Nr. 4198-7051-2016) Vilniaus r. sav., Šatrininkų sen., Vėliučionių k., Liepų al. 77 (skl. kad. Nr. 4142/0400:265), kapitalinio remonto projektas, keičiant į trijų ir daugiau butų (6.3) pastato paskirtį

## PROJEKTINIŲ PASIŪLYMŲ SUDĖTIES ŽINIARAŠTIS

| Dokumento žymuo | Laida | Dokumento pavadinimas                | Lapų sk. | Pastabos |
|-----------------|-------|--------------------------------------|----------|----------|
|                 |       | Antraštinis lapas                    | 1        |          |
| 433-PP-SŽ       | 0     | Projekto dalies sudėties žiniaraštis | 1        |          |
|                 |       | Projektinių pasiūlymų užduotis       | 1        |          |
| 433-PP-BSR      | 0     | Bendrieji statinio rodikliai         | 1        |          |
| 433-PP-AR       | 0     | Aiškinamasis raštas                  | 2        |          |
| 433-PP-SP-1     | 0     | Situacijos schema                    | 1        |          |
| 433-PP-SP-2     | 0     | Sklypo sutvarkymo planas             | 1        |          |
| 433-PP-SA-1÷3   | 0     | Aukštų planai                        | 3        |          |
| 433-PP-SA-4     | 0     | Pjūvis                               | 1        |          |
| 433-PP-SA-5     | 0     | Fasadai                              | 1        |          |
| 433-PP-SA-6     | 0     | Vizualizacija                        | 1        |          |
|                 |       |                                      |          |          |
|                 |       |                                      |          |          |

VILNIAUS RAJONO SAVIVALDYBĖS ADMINISTRACIJA

PROJEKTINIŲ PASIŪLYMŲ UŽDUOTIS

2022 rugsėjo 21 d.  
Vilnius

1. Informacija apie sumanytą projektuoti statinį ar jo dalį (pavadinimas, statybos rūšis, statinio kategorija, statinio pagrindinė naudojimo paskirtis), žemės sklypo ir statinio (techniniai ir paskirties) rodikliai :

**Projekto pavadinimas** – Pastato – mokyklos (un. Nr. 4198-7051-2016) Vilniaus r. sav., Šatrininkų sen., Vėliučionių k., Liepų al. 77 (skl. kad. Nr. 4142/0400:265), kapitalinio remonto projektas, keičiant į trijų ir daugiau butų (6.3) pastato paskirtį;

**Sklypo adresas, kadastrinis Nr.** – Vilniaus r. sav., Šatrininkų sen., Vėliučionių k., Liepų al. 77, sklypo kad. Nr.: 4142/0400:265;

**Statybos rūšis** – kapitalinis remontas;

**Statinių kategorija** – neypatingas;

**Statinių naudojimo paskirtis** – gyvenamosios paskirties (trijų ir daugiau butų) pastatai (6.3);

**Numatomas bendras plotas** – ~390m<sup>2</sup>;

**Aukštingumas** – 2 aukštai; aukštis – ~9m;

**Energinio naudingumo klasė** – B;

**Sklypo plotas** – 6533m<sup>2</sup>;

**Sklypo užstatymo tankumas (pagal projektinius pasiūlymus)** – ~6%;

**Sklypo užstatymo intensyvumas (pagal projektinius pasiūlymus)** – ~6%;

2. Projektinių pasiūlymų paskirtis – **Informuoti visuomenę apie visuomenei svarbių statinių numatomą projektavimą.**

3. Statytojo pateikiami dokumentai ir duomenys:

- Projektiniai pasiūlymų sklypo plano schema, planai, fasadai.
- Žemės sklypo nuosavybės dokumentai, žemės sklypo planas.
- Įgaliojimai.

Statytojas:

Vilniaus rajono savivaldybės administracija

pagal įgaliojimą (2022-05-12) UAB „Krianta“ direktorius Kšištof Taraškevič

Projektinių pasiūlymų rengėjas: PV Gintaras Počiuipa, UAB „Priedanga“

## BENDRIEJI STATINIO RODIKLIAI

Objektas: Pastato – mokyklos (un. Nr. 4198-7051-2016) Vilniaus r. sav., Šatrininkų sen., Vėliučionių k., Liepų al. 77 (skl. kad. Nr. 4142/0400:265), kapitalinio remonto projektas, keičiant j trijų ir daugiau butų (6.3) pastato paskirtį

| Eil. Nr. | Pavadinimas                        | Mato vienetas  | Kiekis | Pastabos  |
|----------|------------------------------------|----------------|--------|---|
| 1        | <b>I. Sklypas</b>                  |                |        |   |
| 1.1      | sklypo plotas                      | m <sup>2</sup> | 6533   |   |
| 1.2      | sklypo užstatymo tankis            | %              | ~6     |   |
| 1.3      | sklypo užstatymo intensyvumas      | %              | ~6     |   |
| 2        | <b>II. Gyvenamasis namas [6.3]</b> |                |        | neypatingas                                     |
| 2.1      | bendrasis plotas                   | m <sup>2</sup> | ~400   | esamo pastato rodikliai<br>398,06m <sup>2</sup> |
| 2.2      | rūsio plotas                       | m <sup>2</sup> | ~60    |   |
| 2.3      | pastato tūris                      | m <sup>3</sup> | ~1950  | 1810m <sup>3</sup>                              |
| 2.4      | aukštų skaičius                    | vnt.           | 2      | 2   |
| 2.5      | pastato aukštis                    | m              | iki 9m |   |
| 2.6      | pastato atsparumas ugniai          |                | II     |   |

Projekto vadovas:

Gintaras Počiuipa

# AIŠKINAMASIS RAŠTAS

1. Statinio duomenys:
  - statybos vieta: **Vilniaus r. sav., Šatrininkų sen., Vėliučionių k., Liepų al. 77;**
  - statybos rūšis: **kapitalinis remontas;**
  - statinio paskirtis: **gyvenamosios paskirties (trijų ir daugiau butų) pastatai (6.3);**
  - statinio kategorija: **neypatingas;**
2. Statytojas – Vilniaus rajono savivaldybės administracija.
3. Projektuotojas – UAB "Priedanga", pr. vadovas Gintaras Počiuipa (kval. atest. Nr. A 037).
4. Projekto tikslas: pakeisti esamo pastato - mokyklos (un. Nr. 4198-7051-2016) paskirtį iš mokslo į gyvenamosios paskirties (trijų ir daugiau butų) paskirtį, suprojektuojant septynis 1-2 kambarių butus.

## I. Projektavimo išėities duomenys

5. Projekto projektiniai pasiūlymai rengiami vadovaujantis: Projektavimo pasiūlymų užduotimi patvirtinta Vilniaus r. sav. administracijos PV-1495, 2022-10-07.
6. Sklypo ir pastatų nuosavybės dokumentai.
7. Pastato - mokyklos kadastrinė byla.
8. Sklypo topografinis planas (UAB „Krianta“ 2020-04).
9. **Projektinių pasiūlymų rengimo tikslas:**
  - informuoti visuomenę apie numatomą statinio kapitalinį remontą keičiant pastato paskirtį;
  - išreikšti Statytojo sumanyto projektuoti statinio architektūros sprendinių idėją;

## II. Sklypo plano sprendimai

10. Sklypo naudojimo paskirtis: kita. Naudojimo būdas: Daugiabučių gyvenamųjų pastatų ir bendrabučių teritorijos. Sklypo kadastro Nr. 4142/0400:265.
11. Sklypo charakteristikos: sklypas netaisyklingos formos. Sklypo plotas – 6533m<sup>2</sup>. Reljefas leidžiasi iš vakarų (alt. 200.1) į rytus (alt. 197.7).
12. Sklype stovi esami pastatai: pastatas - mokykla (un. Nr. 4198-7051-2016) ir ūkio pastatas (un. Nr. 4400-0300-8828), likusi dalis apaugusi žole, krūmais bei pavieniais medžiais. Sklype numatytas 584m<sup>2</sup> servitutas (teisė perdavimo sistemos ir skirstomųjų tinklų operatoriams eksploatuoti, aptarnauti, remontuoti bei naudoti elektros linijas teisės aktuose nustatytų apsaugos zonų ribose).
13. Sklypas iš visų pusių ribojasi su kaimyniniais sklypais. Įvažiavimas į sklypą (esamas) iš vakarų pusės.

14. Sklypo sprendiniai: suprojektuota 8 vietų automobilių aikštelė, vaikų žaidimo aikštelė, priėjimo takai. Griaunami: esamas ūkio pastatas (un. Nr. 4400-0300-8828), metalinis garažas, apgriuvusio statinio pamatai.
15. Lauko inž. tinklai – esami. Į remontuojamą pastatą yra atvesti vandentiekio ir nuotekynės tinklai, pajungta elektra.
16. Užtikrinamas tinkamas atliekų konteinerių saugojimo aikštelės įrengimas ir atliekų rūšiavimas pagal 2016-12-22 Vilniaus r. sav. Komunalinių atliekų tvarkymo taisykles Nr. T3-513. Buitinių atliekų šalinimui ir rūšiavimui numatyti sandarūs konteineriai su dangčiu, ant kietos dangos kiemo aikštelėje. Konteinerių keitimui bus sudaryta sutartis tarp vartotojų ir komunalinės tarnybos.


### III. Architektūriniai – konstruktyviniai sprendimai


17. Esamas pastatas - Mokykla (un. Nr. 4198-7051-2016) bus rekonstruotas į gyvenamosios paskirties (trijų ir daugiau butų) pastatą (6.3), paliekant esamas lauko sienas bei nugriaunant nereikalingas pertvaras. Pastato išoriniai matmenys beveik nesikeičia, padidėja tik per apšiltinimo sluoksnio storį.
18. Gyvenamasis namas – dviejų aukštų, 7 butų (vieno kambario butas – 1vnt., dviejų kambarių butai – 6vnt.). Įėjimai į pastatą esami: į pirmą aukštą – iš vakarų pusės, į antrą aukštą – per esamą laiptinę iš rytų pusės.
19. Rūsyje bus numatyti gyventojų sandėliukai (su atskiru įėjimu iš lauko) ir techninė patalpa šildymo sistemai.
20. Pirmame aukšte suprojektuota: koridorius ir penki butai. Antrame aukšte – laiptinė bei du butai.
21. Vidaus apdaila: atitinkanti patalpų paskirtį, priešgaisrinius ir higieninius reikalavimus.
22. Išorės apdaila: dažytas fasadinis tinkas (dviejų spalvų). Cokolis – pilkos spalvos cementinis tinkas. Stogas – ruloninė danga.
23. Vandens nubėgimas nuo stogo – organizuotas, lietvamzdžiais (žiūr. stogo plane).
24. Namų pamatai esami – betoniniai, papildomai apšiltinti ekstrudiniu polistirolu XPS. Perdangos virš rūsio šiluminis laidumas  $U \leq 0.22 \text{ W/m}^2\text{K}$ .
25. Namų lauko sienos – 50cm silikatinių plytų mūro su 20cm apšiltinimo sluoksniu iš „Neoporas“ EPS-70 plokščių. Sienų šiluminis laidumas  $U \leq 0.18 \text{ W/m}^2\text{K}$ .
26. Stogo konstrukcija – g/b perdangos plokštės, apšiltinamos iš lauko pusės. Stogo perdangos šiluminis laidumas  $U \leq 0.15 \text{ W/m}^2\text{K}$ .
27. Namų išorės atitvarų konstruktyv. šiluminiai parametrai atitinka nustatytus STR 2.01.02:2016 B klasės reikalavimus.

projekto vadovas






Gintaras Počiuipa

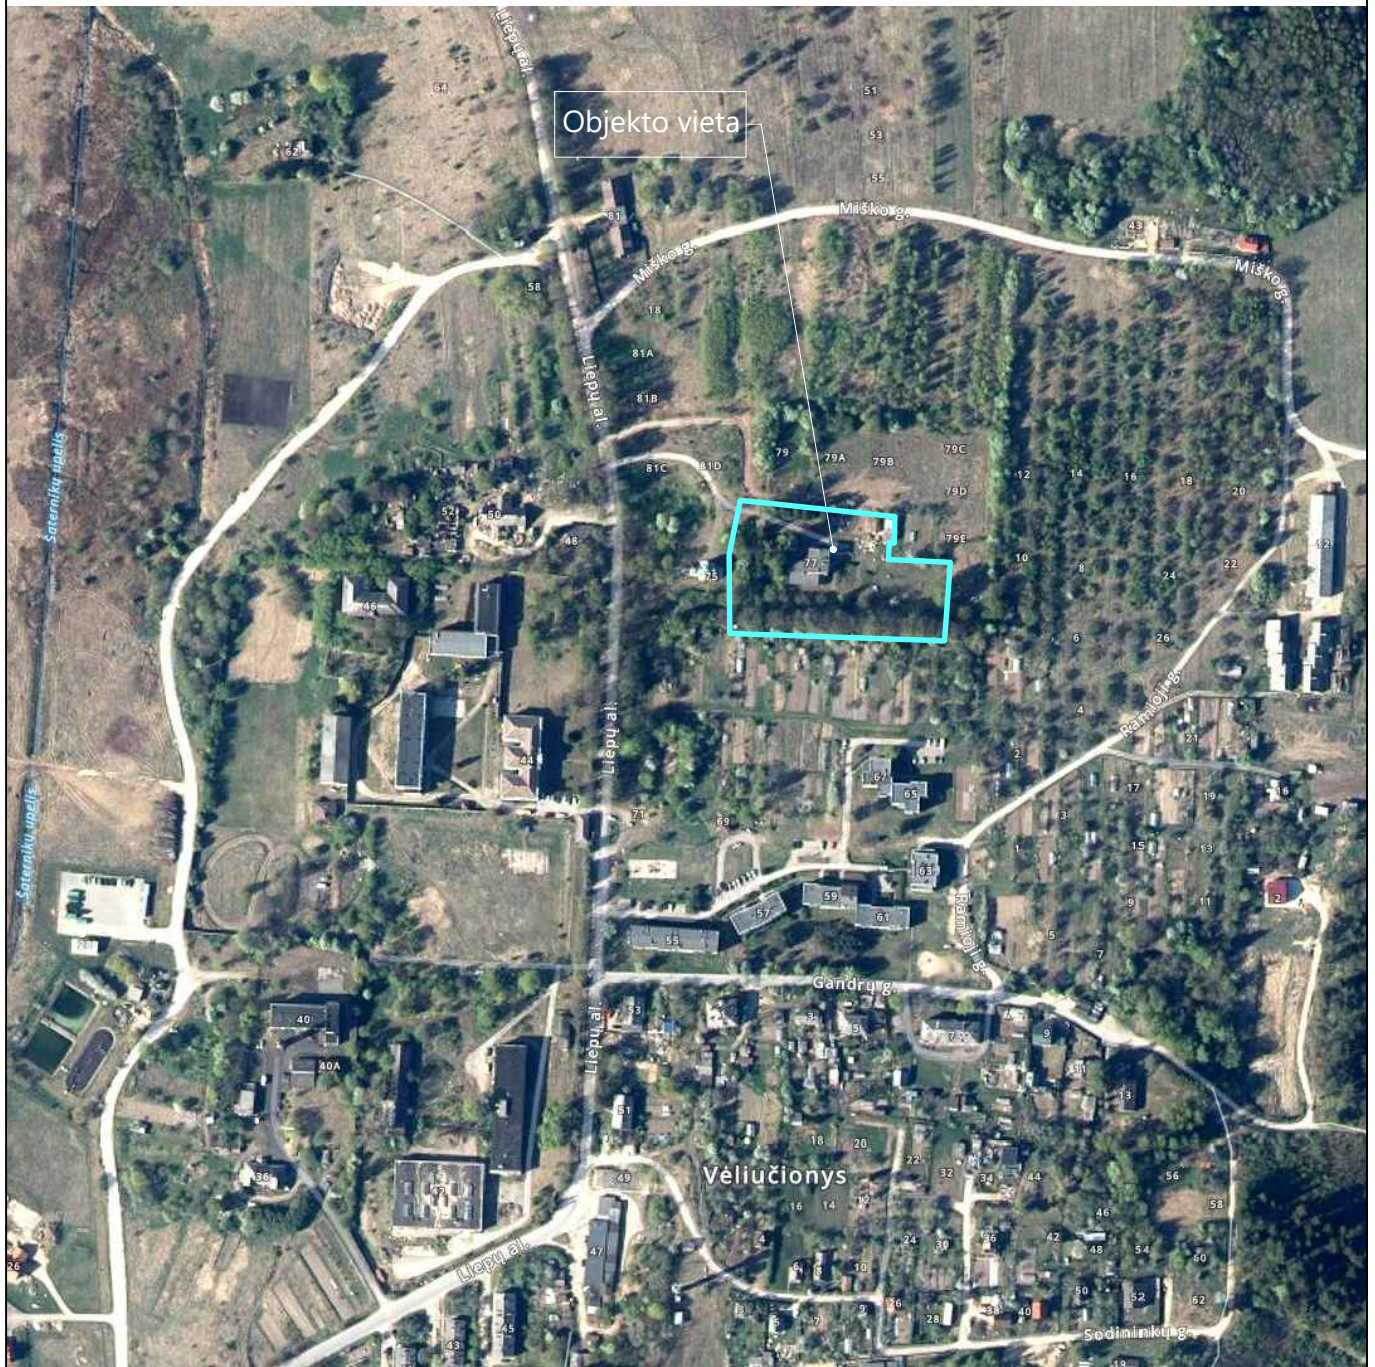

|            |  |             |  |   |                   |       |
|------------|--|-------------|--|---|-------------------|-------|
| Atest. Nr. | <br>UŽDAROJI AKCINĖ BENDROVĖ<br><b>PRIEDANGA</b><br>Įmonės kodas 122274827, A.Goštauto g. 8-0417, Vilnius |             |  | PASTATO - MOKYKLOS (UN. NR. 4198-7051-2016) VILNIAUS R. SAV., ŠATRININKŲ SEN., VĒLIUČIONIŲ K., LIEPŲ AL. 77 (SKL. KAD. NR. 4142/0400:265), KAPITALINIO REMONTO PROJEKTAS, KEIČIANT Į TRIJŲ IR DAUGIAU BUTŲ (6.3) PASTATO PASKIRTĮ |                   |       |
| A 037      | P V  | G. POČIUIPA |  | 2022 10   | SITUACIJOS SCHEMA | Laida |
| A 037      | PDV (A)  | G. POČIUIPA |  | 2022 10   |                   | 0     |
| LT         | Statytojas:<br>VILNIAUS R. SAV. ADMINISTRACIJA   |             |  | 433-PP-SP   |                   | Lapas |
|            |  |             |  |   |                   | 1     |

SITUACIJOS SCHEMA

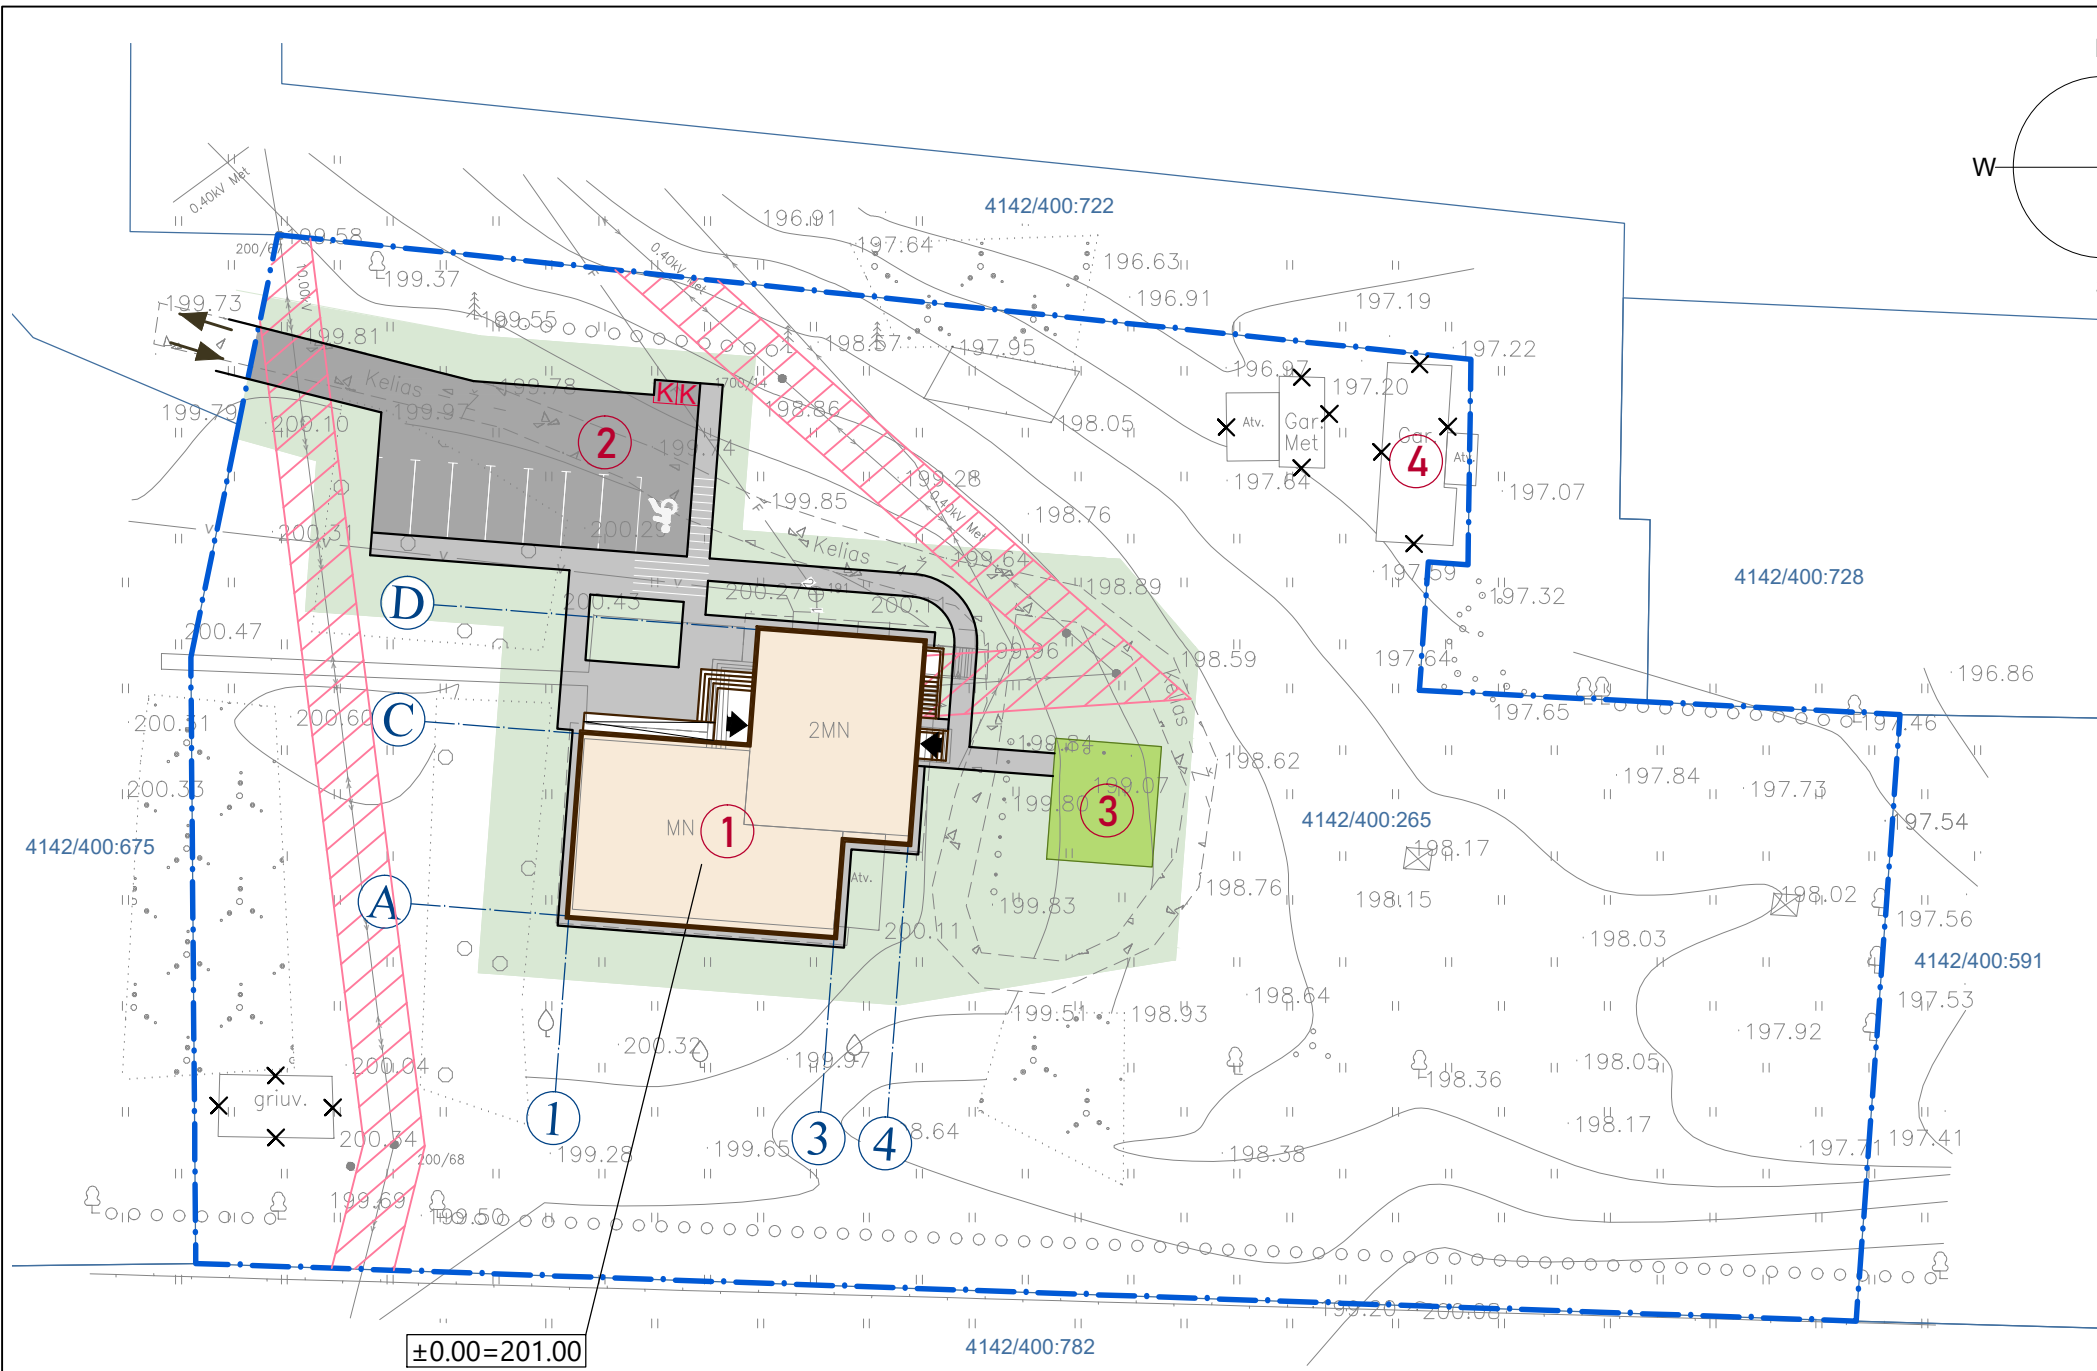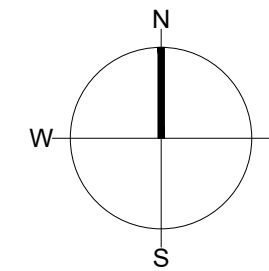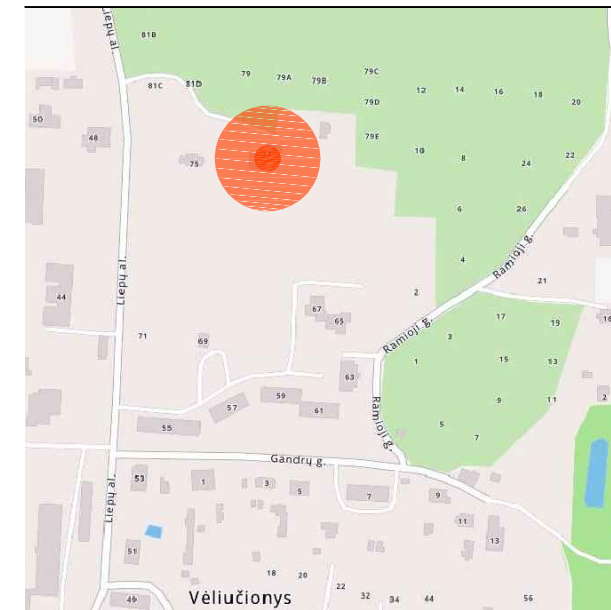

- EKSPLIKACIJA:
- ① REKONSTRUOJAMAS MOKYKLOS PASTATAS Į GYV. NAMĄ
  - ② KIEMO AIKŠTELĖ
  - ③ PROJEKTUOJAMA VAIKŲ ŽAIDIMO AIKŠTELĖ
  - ④ GRIAUNAMAS ŪKIO PASTATAS (un. Nr. 4400-0300-8828)

- SUTARTINIS ŽYMĖJIMAS
- SKLYPO RIBOS
  - REKONSTRUOJAMAS PASTATAS
  - SERVITUTŲ RIBOS SKLYPE
  - GRIAUNAMI ESAMI PASTATAI
  - VEJA (TVARKOMA TERITORIJA)
  - BETONINIŲ TRINKELIŲ DANGA
  - BUITINIŲ ATLIEKŲ RŪŠIAVIMO KONTEINERIŲ VIETA
  - AUTOMOBILIO PARKAVIMO VIETA (2.5x5.0m)

|   |            |                        |
|---|------------|------------------------|
| Stambaus mastelio topografinių planų derinimo su inžinerinius tinklus eksploatuojančiomis organizacijomis viešojoje elektroninėje paslaugoje (TOPD) topografinio plano teritorijai suteiktas unikalus numeris ir data | Data       | Suteiktas unikalus Nr. |
|   | 2020-04-01 | 41:20:1908             |

Į.k.186461241; Vilnius, Kalvarijų g. 129-301, tel.:2779655, krianta@mail.lt

|               |              |         |                    |      |
|---------------|--------------|---------|--------------------|------|
| Pareigos      | Kv. paž. Nr. | Parašas | Vardas, pavardė    | Data |
| VADOVAS       |              |         | Ksistof Taraškevič |      |
| GEODEZININKAS | IGKV-597     |         | Egidijus Gargasas  |      |

UŽSAKYMO NR. 165365

Objektas: Topografinė nuotrauka M1:500  
Liepų al. 77, Vėliučionys, Šatrininkų sen., Vilniaus r. sav.

|               |          |                              |
|---------------|----------|------------------------------|
| Lapų skaičius | Lapo Nr. | Koordinacijų sistema - LKS94 |
| 1             | 1        | Aukščių sistema - LAS07      |



±0.00=201.20

|            |   |             |         |   |              |
|------------|---|-------------|---------|---|--------------|
| Atest. Nr. |   |             |         | PASTATO - MOKYKLOS (UN. NR. 4198-7051-2016) VILNIAUS R. SAV., ŠATRININKŲ SEN., VĒLIUČIONIŲ K., LIEPŲ AL. 77 (SKL. KAD. NR. 4142/0400:265), KAPITALINIO REMONTO PROJEKTAS, KEIČIANT Į TRIJŲ IR DAUGIAU BUTŲ (6.3) PASTATO PASKIRTĮ |              |
| A 037      | P V   | G. POČIUIPA | 2022 10 | SKLYPO SUTVARKYMO PLANAS  | M1:500 Laida |
| A 037      | PDV (A)                                     | G. POČIUIPA | 2022 10 |   | 0            |
| LT         | Statytojas: VILNIAUS R. SAV. ADMINISTRACIJA |             |         | 433-PP-SP   | Lapas 2      |

2022-10-10 11:40:44, ISO expand A3 (297.00 x 420.00 MM), 1:0.5





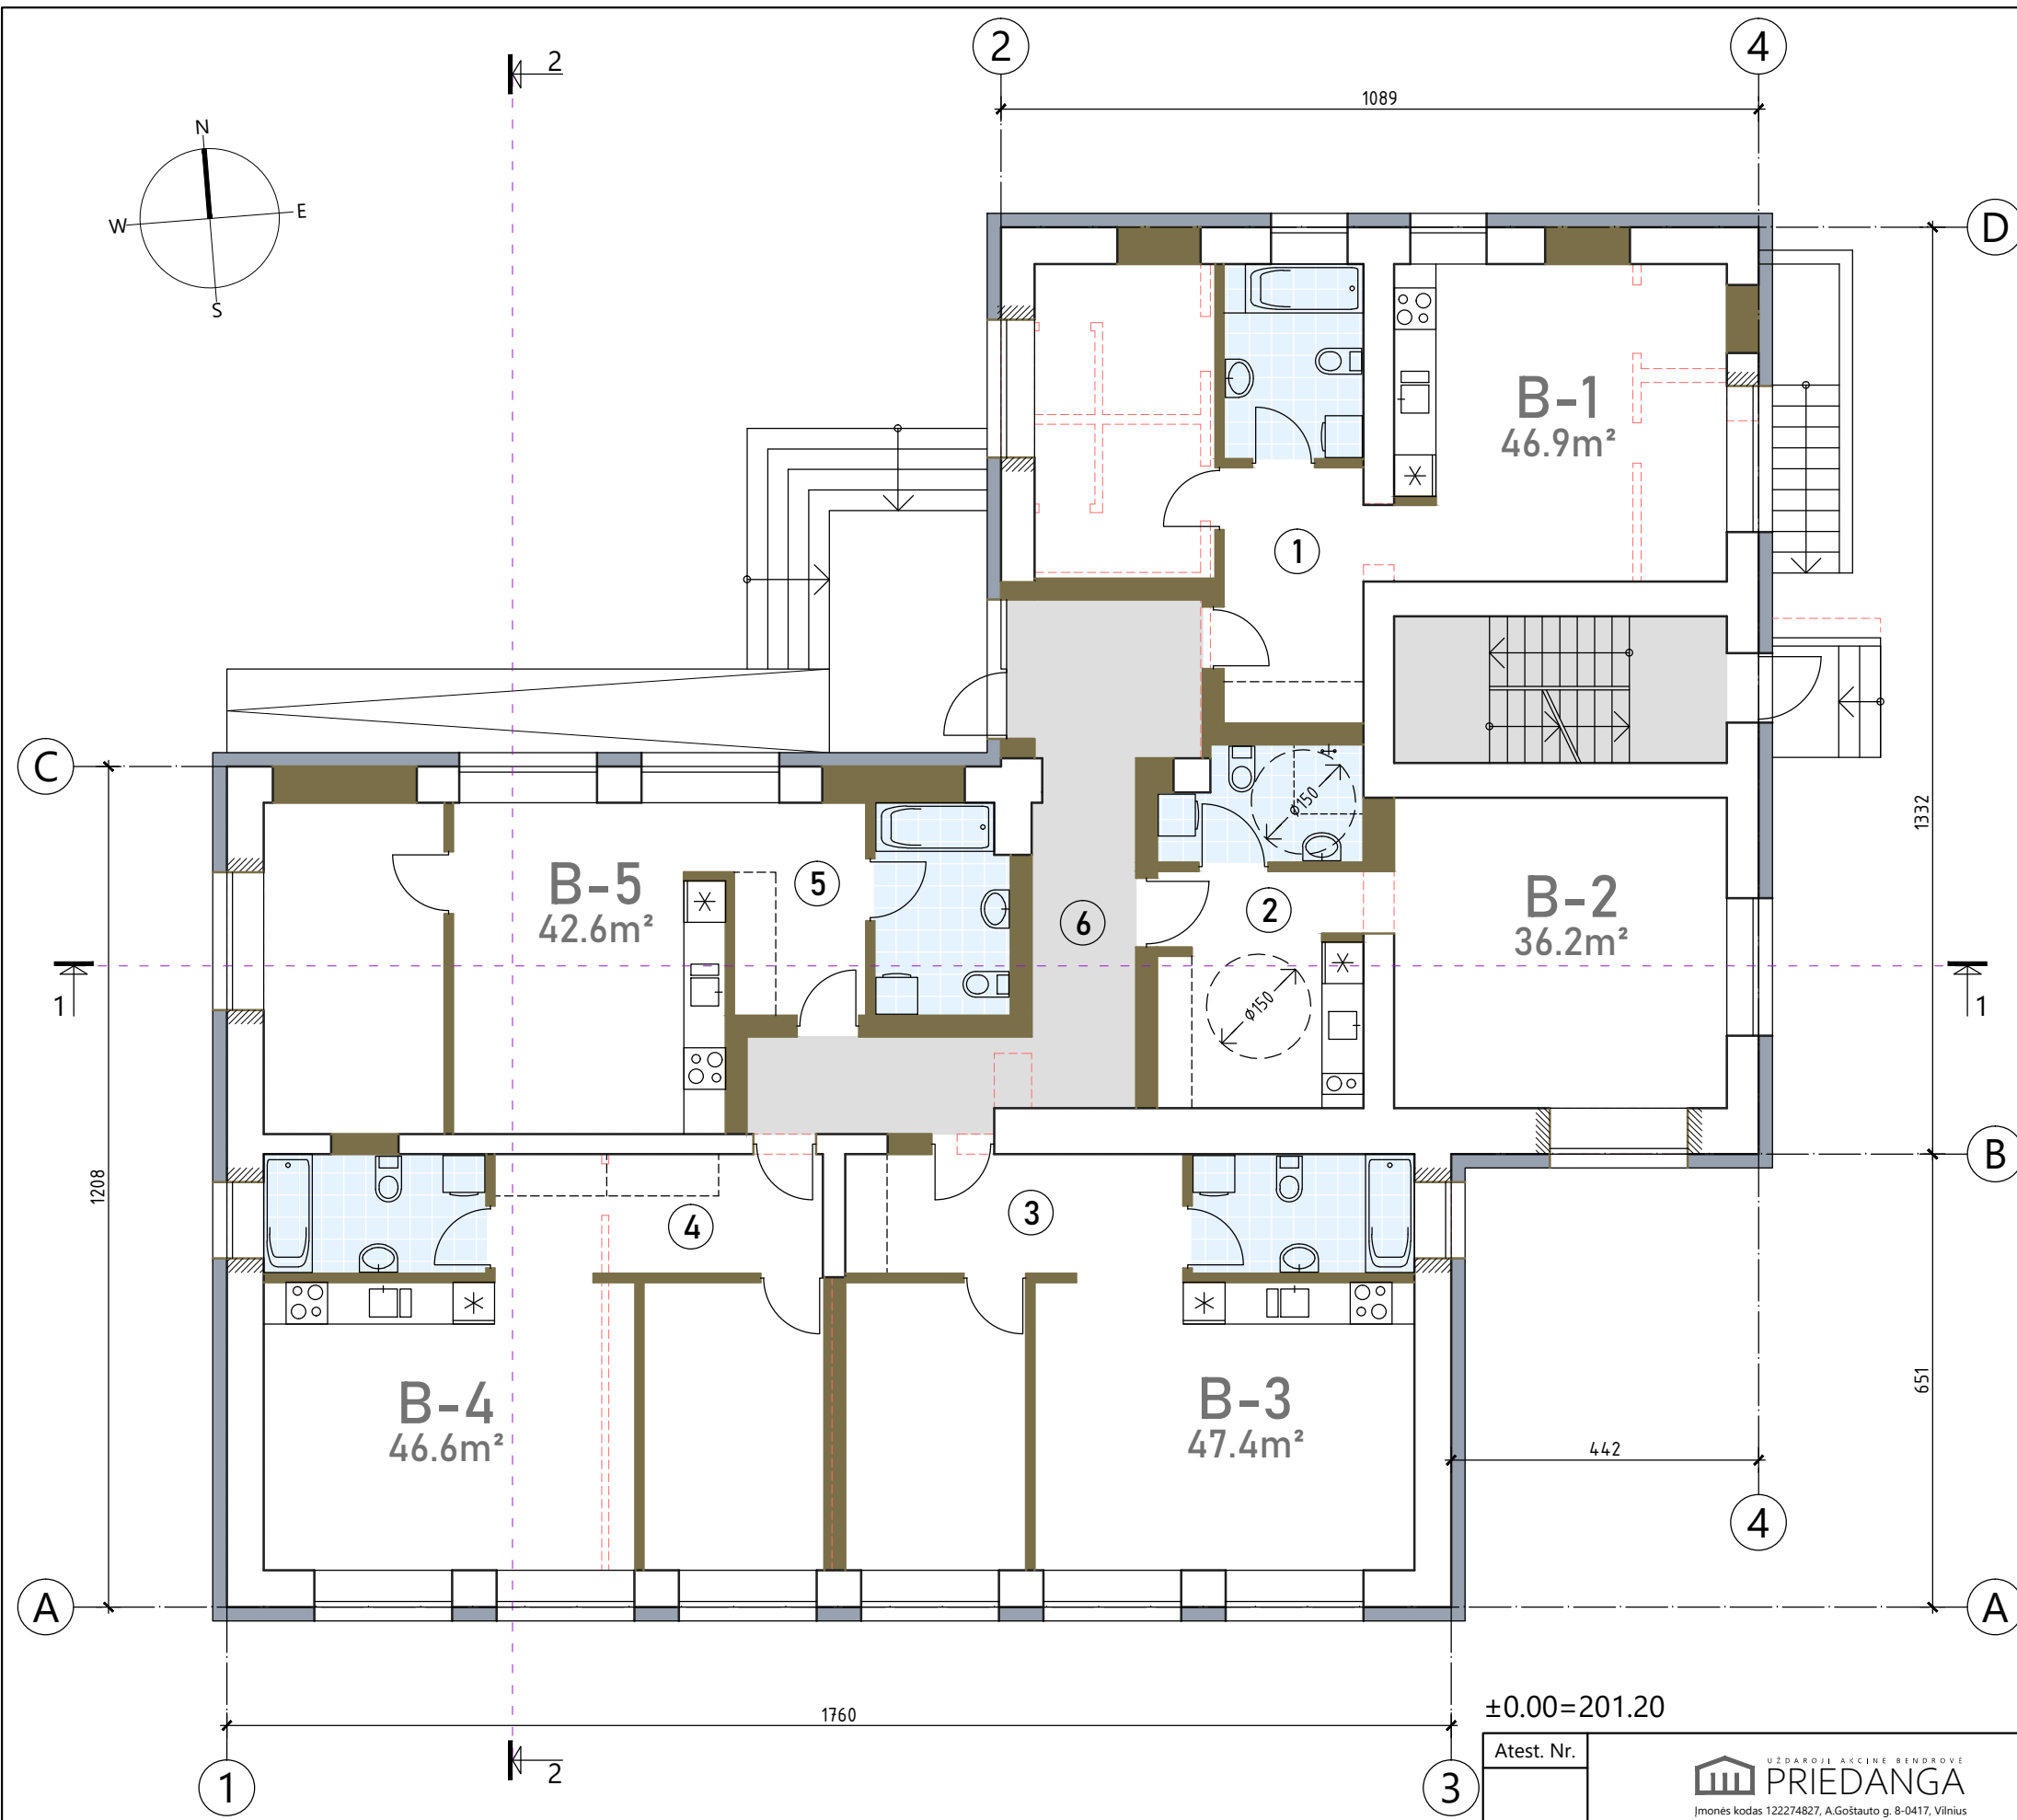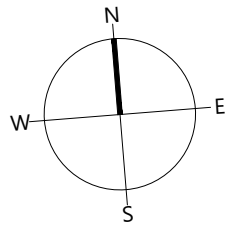



| PATALPŲ EKSPLIKACIJA |                   | m <sup>2</sup> |
|----------------------|-------------------|----------------|
| 1                    | BUTAS B-1 (2kmb.) | 46.90          |
| 2                    | BUTAS B-2 (1kmb.) | 36.20          |
| 3                    | BUTAS B-3 (2kmb.) | 47.40          |
| 4                    | BUTAS B-4 (2kmb.) | 46.60          |
| 5                    | BUTAS B-5 (2kmb.) | 42.60          |
| 6                    | KORIDORIUS        | 19.30          |
|                      |                   | 239.00         |

SUTARTINIAI ŽENKLAI:

|  |                                    |
|--|------------------------------------|
|  | ESAMOS SIENOS IR PERTVAROS         |
|  | PROJEKTUOJAMOS SIENOS IR PERTVAROS |
|  | APŠILTINIMO SL. SU FASADO APDAILA  |
|  | GRIAUNAMOS SIENOS IR PERTVAROS     |

2022-10-10 11:33:22, ISO expand A3 (297.00 x 420.00 MM), 1:10

|            |  |  |         |   |         |                     |        |
|------------|--|--|---------|---|---------|---------------------|--------|
| Atest. Nr. |  | <br><small>UŽDARŲJŲ AKCINIŲ BENDROVĖ</small><br><b>PRIEDANGA</b><br><small>Įmonės kodas 122274827, A.Gostauto g. 8-0417, Vilnius</small> |         | PASTATO - MOKYKLOS (UN. NR. 4198-7051-2016) VILNIAUS R. SAV., ŠATRININKŲ SEN., VĒLIUČIONIŲ K., LIEPŲ AL. 77 (SKL. KAD. NR. 4142/0400:265), KAPITALINIO REMONTO PROJEKTAS, KEIČIANT Į TRIJŲ IR DAUGIAU BUTŲ (6.3) PASTATO PASKIRTĮ |         |                     |        |
| A 037      | P V  |  |         | G. POČIUIPA   | 2022 10 | PIRMO AUKŠTO PLANAS | M1:100 |
| A 037      | PDV (A)  | G. POČIUIPA  | 2022 10 |   |         | 0                   |        |
| LT         | Statytojas:<br>VILNIAUS R. SAV. ADMINISTRACIJA |  |         | 433-PP-SA   |         | Lapas               | 2      |

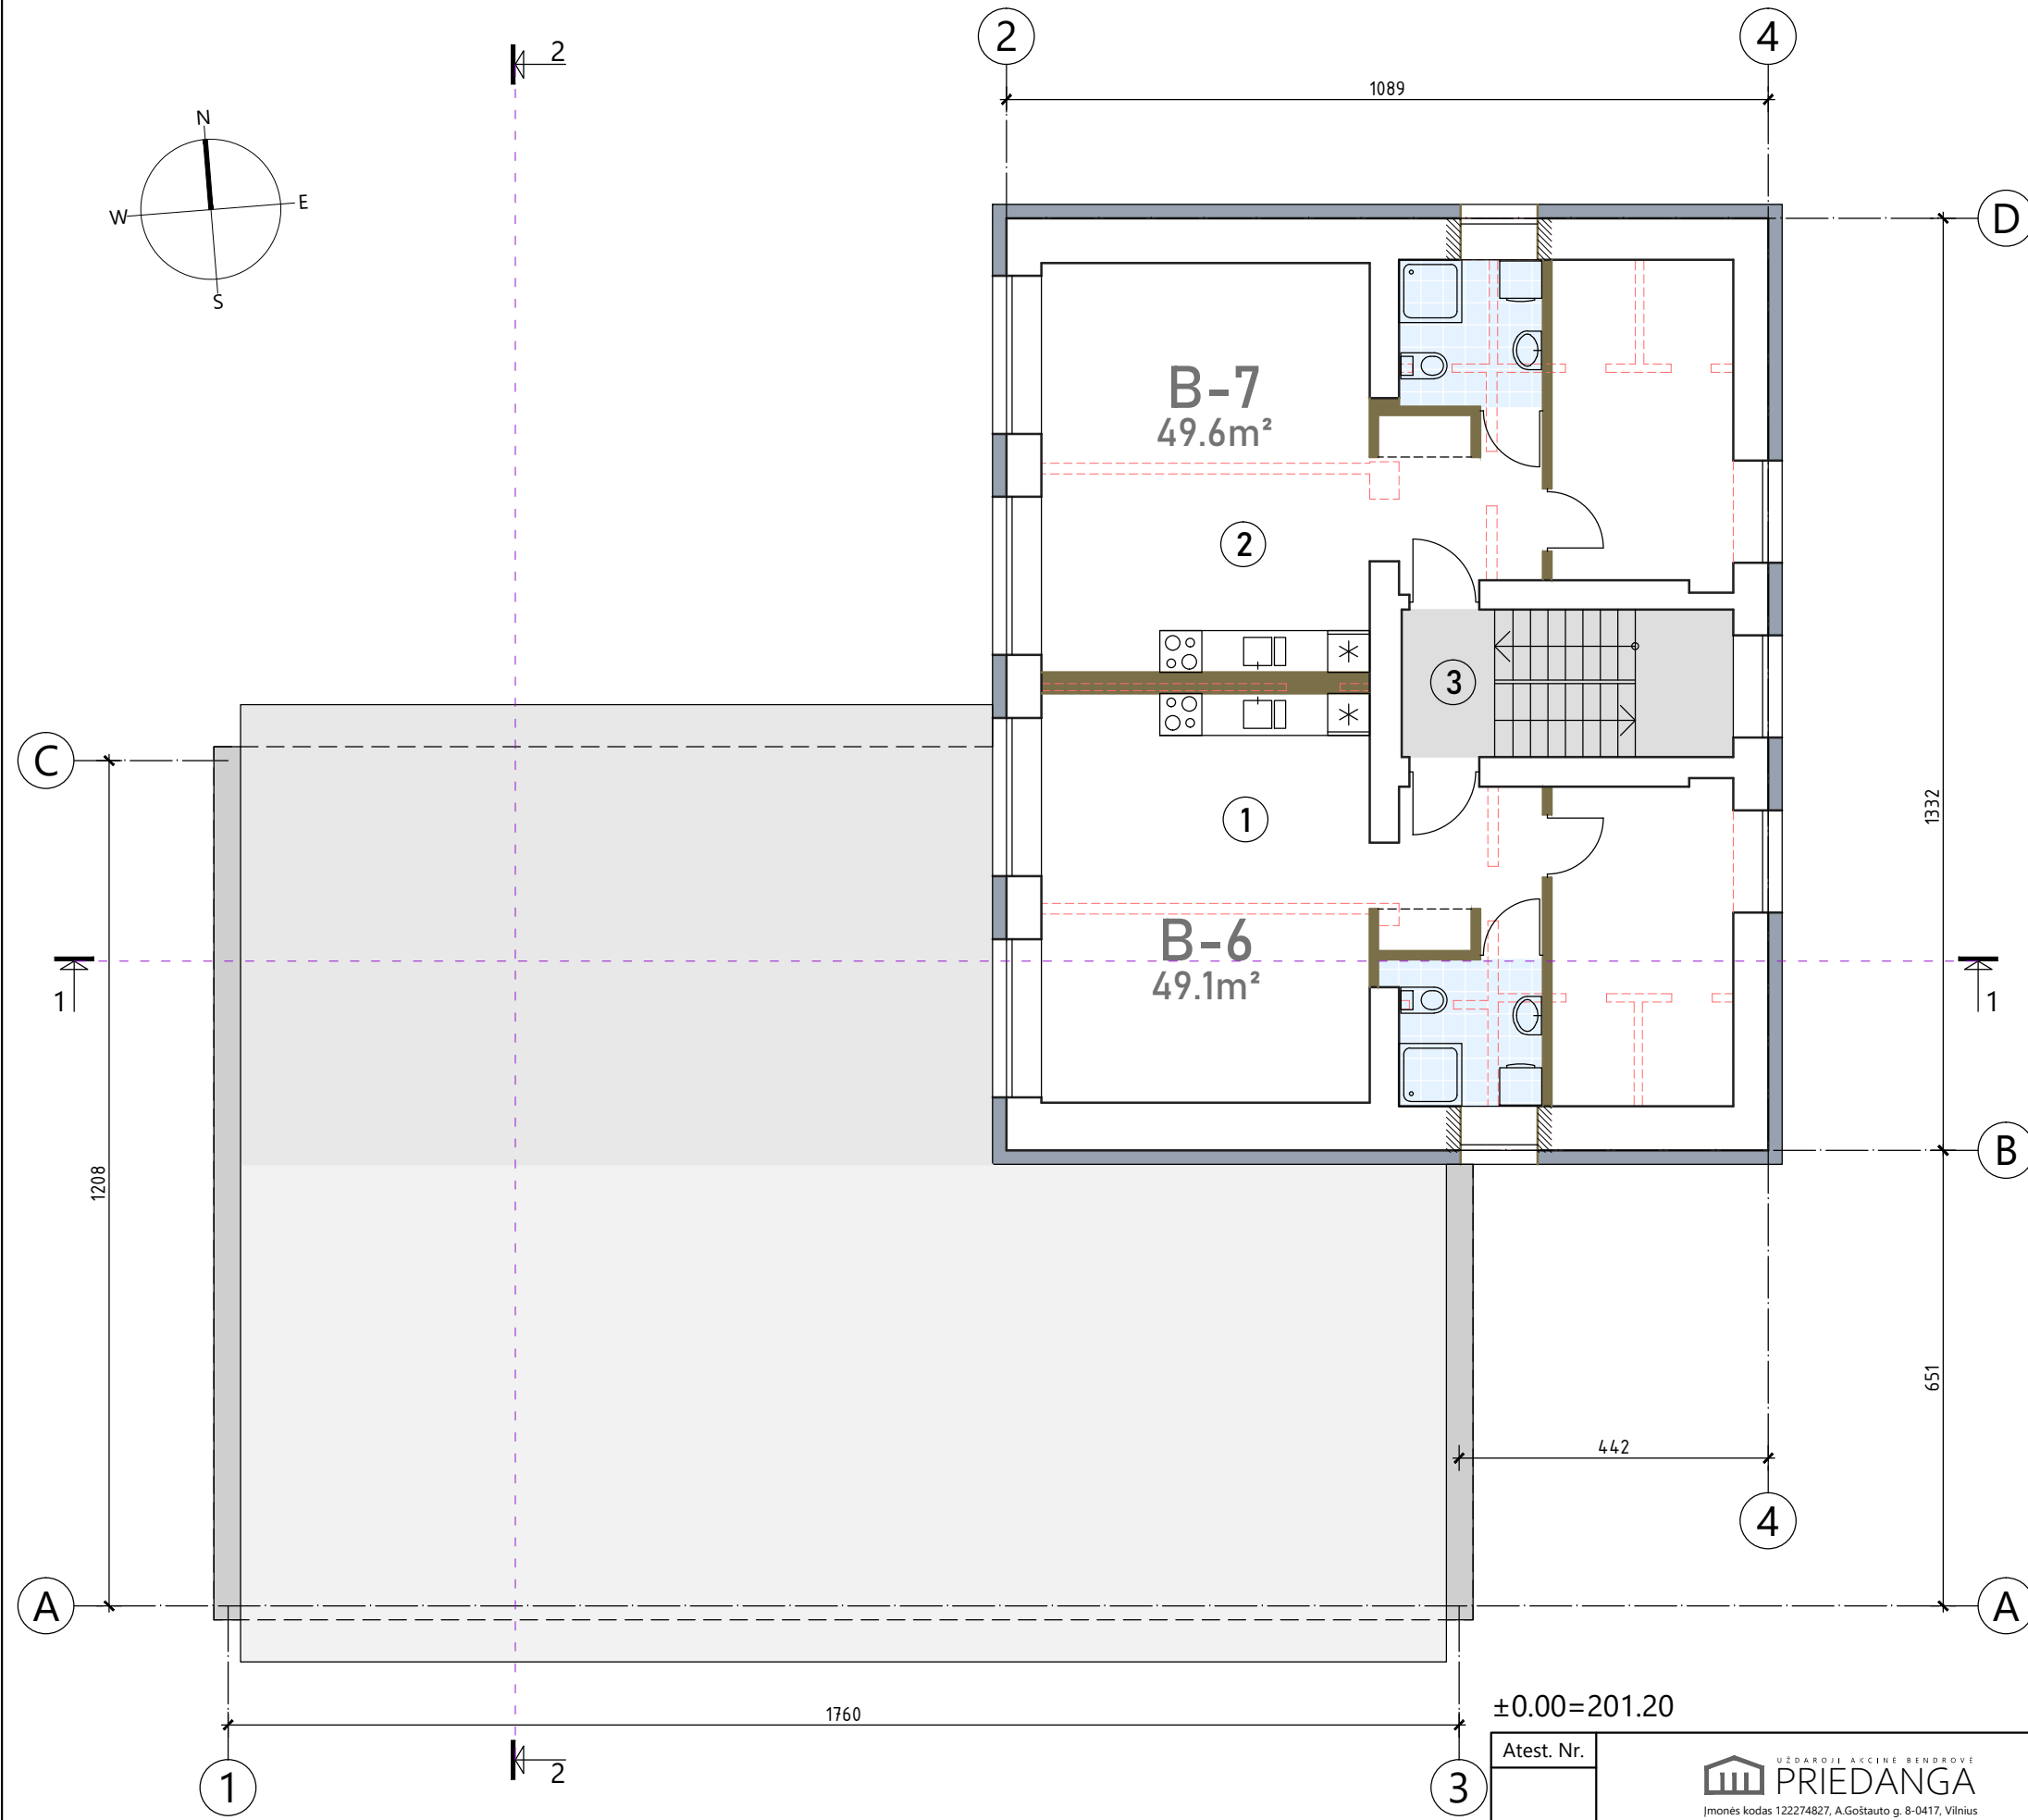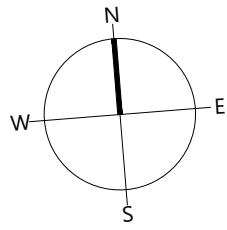


| PATALPŲ EKSPLIKACIJA |                   | m <sup>2</sup> |
|----------------------|-------------------|----------------|
| 1                    | BUTAS B-6 (2kmb.) | 49.10          |
| 2                    | BUTAS B-7 (2kmb.) | 49.60          |
| 3                    | LAIPTINĖ          | 2.80           |
|                      |                   | 101.50         |

SUTARTINIAI ŽENKLAI:

|  |                                    |
|--|------------------------------------|
|  | ESAMOS SIENOS IR PERTVAROS         |
|  | PROJEKTUOJAMOS SIENOS IR PERTVAROS |
|  | APŠILTINIMO SL. SU FASADO APDAILA  |
|  | GRIAUNAMOS SIENOS IR PERTVAROS     |


|              |   |             |         |   |        |       |
|--------------|---|-------------|---------|---|--------|-------|
| ±0.00=201.20 |   |             |         | PASTATO - MOKYKLOS (UN. NR. 4198-7051-2016) VILNIAUS R. SAV., ŠATRININKŲ SEN., VĒLIUČIONIŲ K., LIEPŲ AL. 77 (SKL. KAD. NR. 4142/0400:265), KAPITALINIO REMONTO PROJEKTAS, KEIČIANT Į TRIJŲ IR DAUGIAU BUTŲ (6.3) PASTATO PASKIRTĮ |        |       |
| A 037        | P V   | G. POČIUIPA | 2022 10 | ANTRO AUKŠTO PLANAS   | M1:100 | Laida |
| A 037        | PDV (A)                                     | G. POČIUIPA | 2022 10 |   |        | 0     |
| LT           | Statytojas: VILNIAUS R. SAV. ADMINISTRACIJA |             |         | 433-PP-SA   |        | Lapas |
|              |   |             |         |   |        | 3     |

2022-10-10 11:33:24, ISO expand A3 (297.00 x 420.00 MM), 1:10


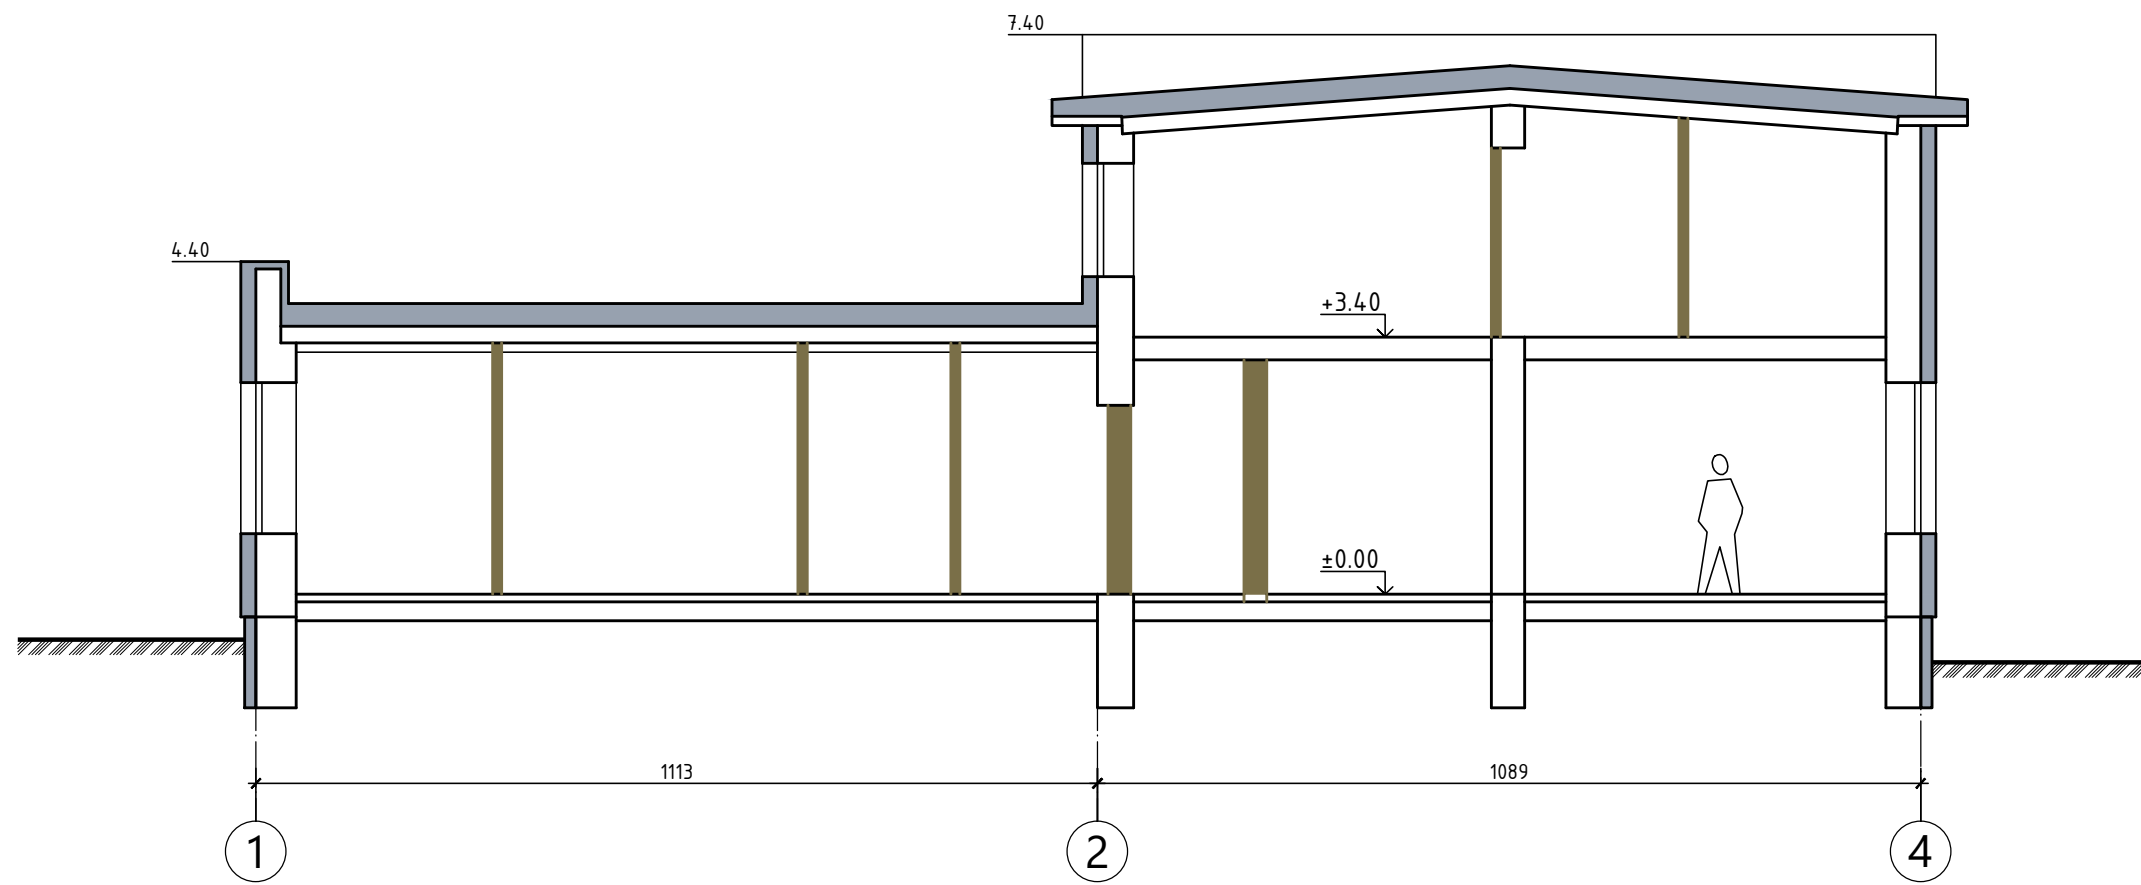


pjūvis 1-1


±0.00=201.20

|            |   |             |  |         |   |        |       |
|------------|---|-------------|--|---------|---|--------|-------|
| Atest. Nr. |  |             |  |         | PASTATO - MOKYKLOS (UN. NR. 4198-7051-2016) VILNIAUS R. SAV., ŠATRININKŲ SEN., VĒLIUČIONIŲ K., LIEPŲ AL. 77 (SKL. KAD. NR. 4142/0400:265), KAPITALINIO REMONTO PROJEKTAS, KEIČIANT Į TRIJŲ IR DAUGIAU BUTŲ (6.3) PASTATO PASKIRTĮ |        |       |
| A 037      | P V   | G. POČIUIPA |  | 2022 10 | PJŪVIS  | M1:100 | Laida |
| A 037      | PDV (A)   | G. POČIUIPA |  | 2022 10 |   |        | 0     |
| LT         | Statytojas:<br>VILNIAUS R. SAV. ADMINISTRACIJA  |             |  |         | 433-PP-SA   |        | Lapas |
|            |   |             |  |         |   |        | 4     |

2022-10-10 11:33:26, ISO expand A3 (297.00 x 420.00 MM), 1:10

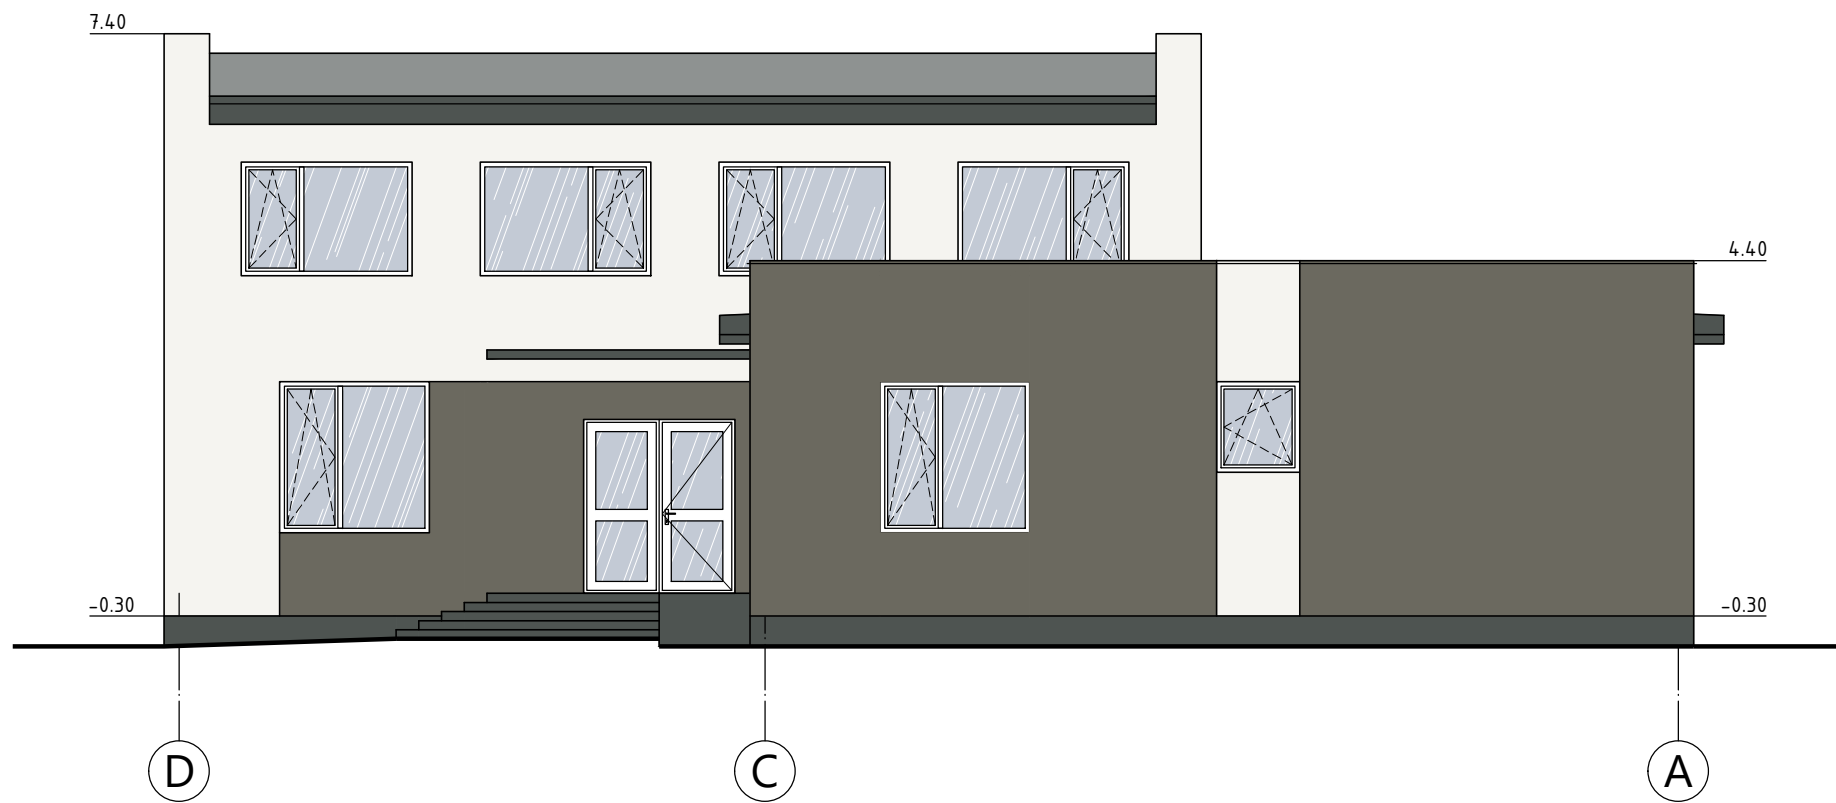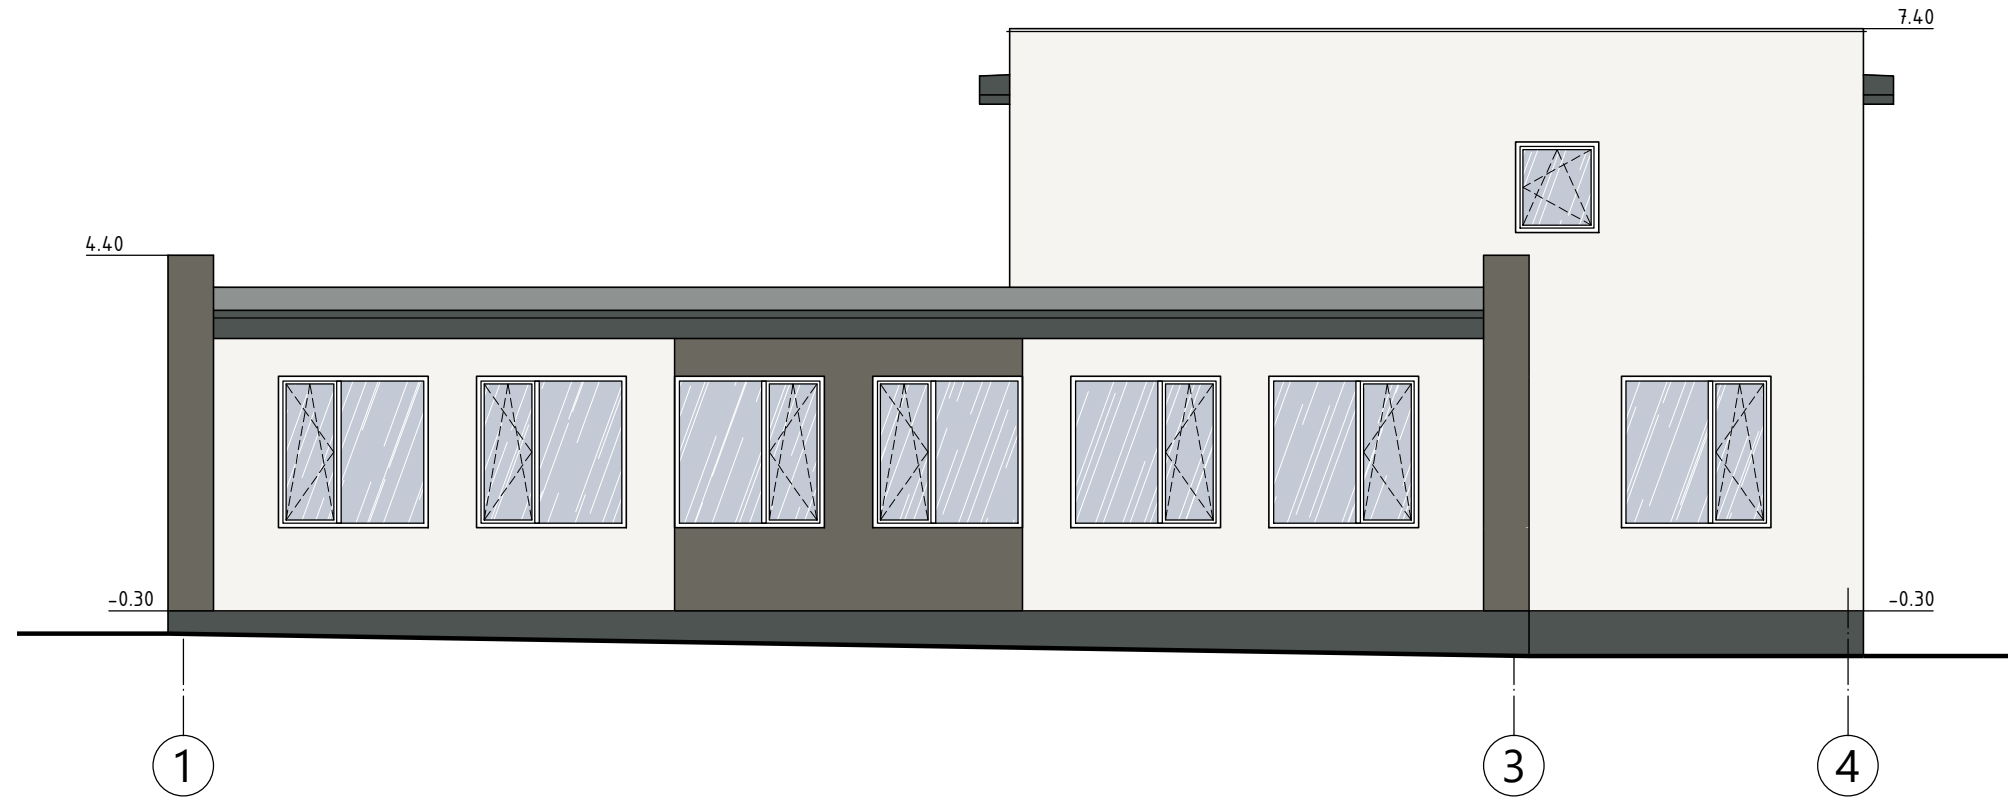


±0.00=201.20

|            |   |             |  |         |   |        |       |
|------------|---|-------------|--|---------|---|--------|-------|
| Atest. Nr. | <br><small>Įmonės kodas 122274827, A.Gaštauto g. 8-0417, Vilnius</small> |             |  |         | PASTATO - MOKYKLOS (UN. NR. 4198-7051-2016) VILNIAUS R. SAV., ŠATRININKŲ SEN., VĒLIUČIONIŲ K., LIEPŲ AL. 77 (SKL. KAD. NR. 4142/0400:265), KAPITALINIO REMONTO PROJEKTAS, KEIČIANT Į TRIJŲ IR DAUGIAU BUTŲ (6.3) PASTATO PASKIRTĮ |        |       |
| A 037      | P V   | G. POČIUIPA |  | 2022 10 | FASADAI   | M1:100 | Laida |
| A 037      | PDV (A)   | G. POČIUIPA |  | 2022 10 |   |        | 0     |
| LT         | Statytojas:<br>VILNIAUS R. SAV. ADMINISTRACIJA  |             |  |         | 433-PP-SA   |        | Lapas |
|            |   |             |  |         |   |        | 5     |



2022-10-10 11:34:24, ISO expand A3 (297.00 x 420.00 MM), 1:10

|            |   |             |  |   |               |       |
|------------|---|-------------|--|---|---------------|-------|
| Atest. Nr. | <br><small>Įmonės kodas 122274827, A.Goštauto g. 8-0417, Vilnius</small> |             |  | PASTATO - MOKYKLOS (UN. NR. 4198-7051-2016) VILNIAUS R. SAV., ŠATRININKŲ SEN., VĒLIUČIONIŲ K., LIEPŲ AL. 77 (SKL. KAD. NR. 4142/0400:265), KAPITALINIO REMONTO PROJEKTAS, KEIČIANT Į TRIJŲ IR DAUGIAU BUTŲ (6.3) PASTATO PASKIRTĮ |               |       |
| A 037      | P V   | G. POČIUIPA |  | 2022 10   | VIZUALIZACIJA | Laida |
| A 037      | PDV (A)   | G. POČIUIPA |  | 2022 10   |               | 0     |
| LT         | Statytojas:<br>VILNIAUS R. SAV. ADMINISTRACIJA  |             |  | 433-PP-SA   |               | Lapas |
|            |   |             |  |   |               | 6     |