

UŽSTATYMO INFORMACIJA:	
sklypo plotas -	2643m <sup>2</sup>
projektuojamas užstatymo plotas -	1823m <sup>2</sup>
projektuojamas užstatymo tankumas -	0.69
proj. aukštų skaičius -	4 (16m nuo žemės pairšiaus)
projektuojamas želdinių procentas -	18,7%
projektuojamas automobilių stovėjimo vietų -	51vnt.


SUTARTINIAI ŽYMĖJIMAI:	
<b>1</b>	rekonstruojamas esamas pastatas
	esama sklypo riba
	užstatymo riba, nuo sklypo ribos 3m
	proj. pastato kabančių, išsikišančių, aukštesnių elentų riba
	projektuojamas išvažiavimas/ivažiavimas į sklypą
	pagalbiniai patekimai į pastatą
	projektuojamas pagrindinis įėjimas/išėjimas iš pastato
	proj. veja ~ 494m <sup>2</sup> (už sklypo- 22m <sup>2</sup> )
	proj. betoninės trinkelės 24x6x8cm - 277m <sup>2</sup>
	proj. betoninės trinkelės 10x20cm - 34m <sup>2</sup> (už sklypo-77m <sup>2</sup> )
	sodinami žemaūgia medeliai - 54m <sup>2</sup>
	griaunami pastatai sklype - 611m <sup>2</sup>

SKLYPO PLANAS

1:500

Kval. Dok. Nr.	Projektuotojas:			Statinio projekto pavadinimas:		
	<b>MB "KŪNAS"</b> į/k 303232512, Šv. Dvasios g. 4-12, LT-02102 Vilnius			Administracinio pastato (unikalus Nr. 2198-6003-9028), garažo (unikalus Nr. 2198-6003-9041) ir dirbtuvių (unikalus Nr. 2198-6003-9017) Šermukšnių g. 10, Klaipėdoje (žemės sklypo kad. Nr. 2101/0005:387), rekonstravimo, keičiant naudojimo paskirtį į viešbučių su gydymo ir administracinėmis patalpomis (7.1), projektas		
A 1737	ARCH	VITALIJUS JANKŪNAS	2022.10	Statinio Nr. ir pavadinimas:		
	PV	MARIUS MORKŪNAS	2022.10	Nr.1, Rekonstrukcijos projektas Dokumento pavadinimas: Sklypo planas		
LT	Užsakovas:			Dokumento žymuo:	LAPAS	LAPŲ
	<b>UAB „Nova Energia“</b>				K - 2022 / 03 - TDP - SA - A.02.1 1	1



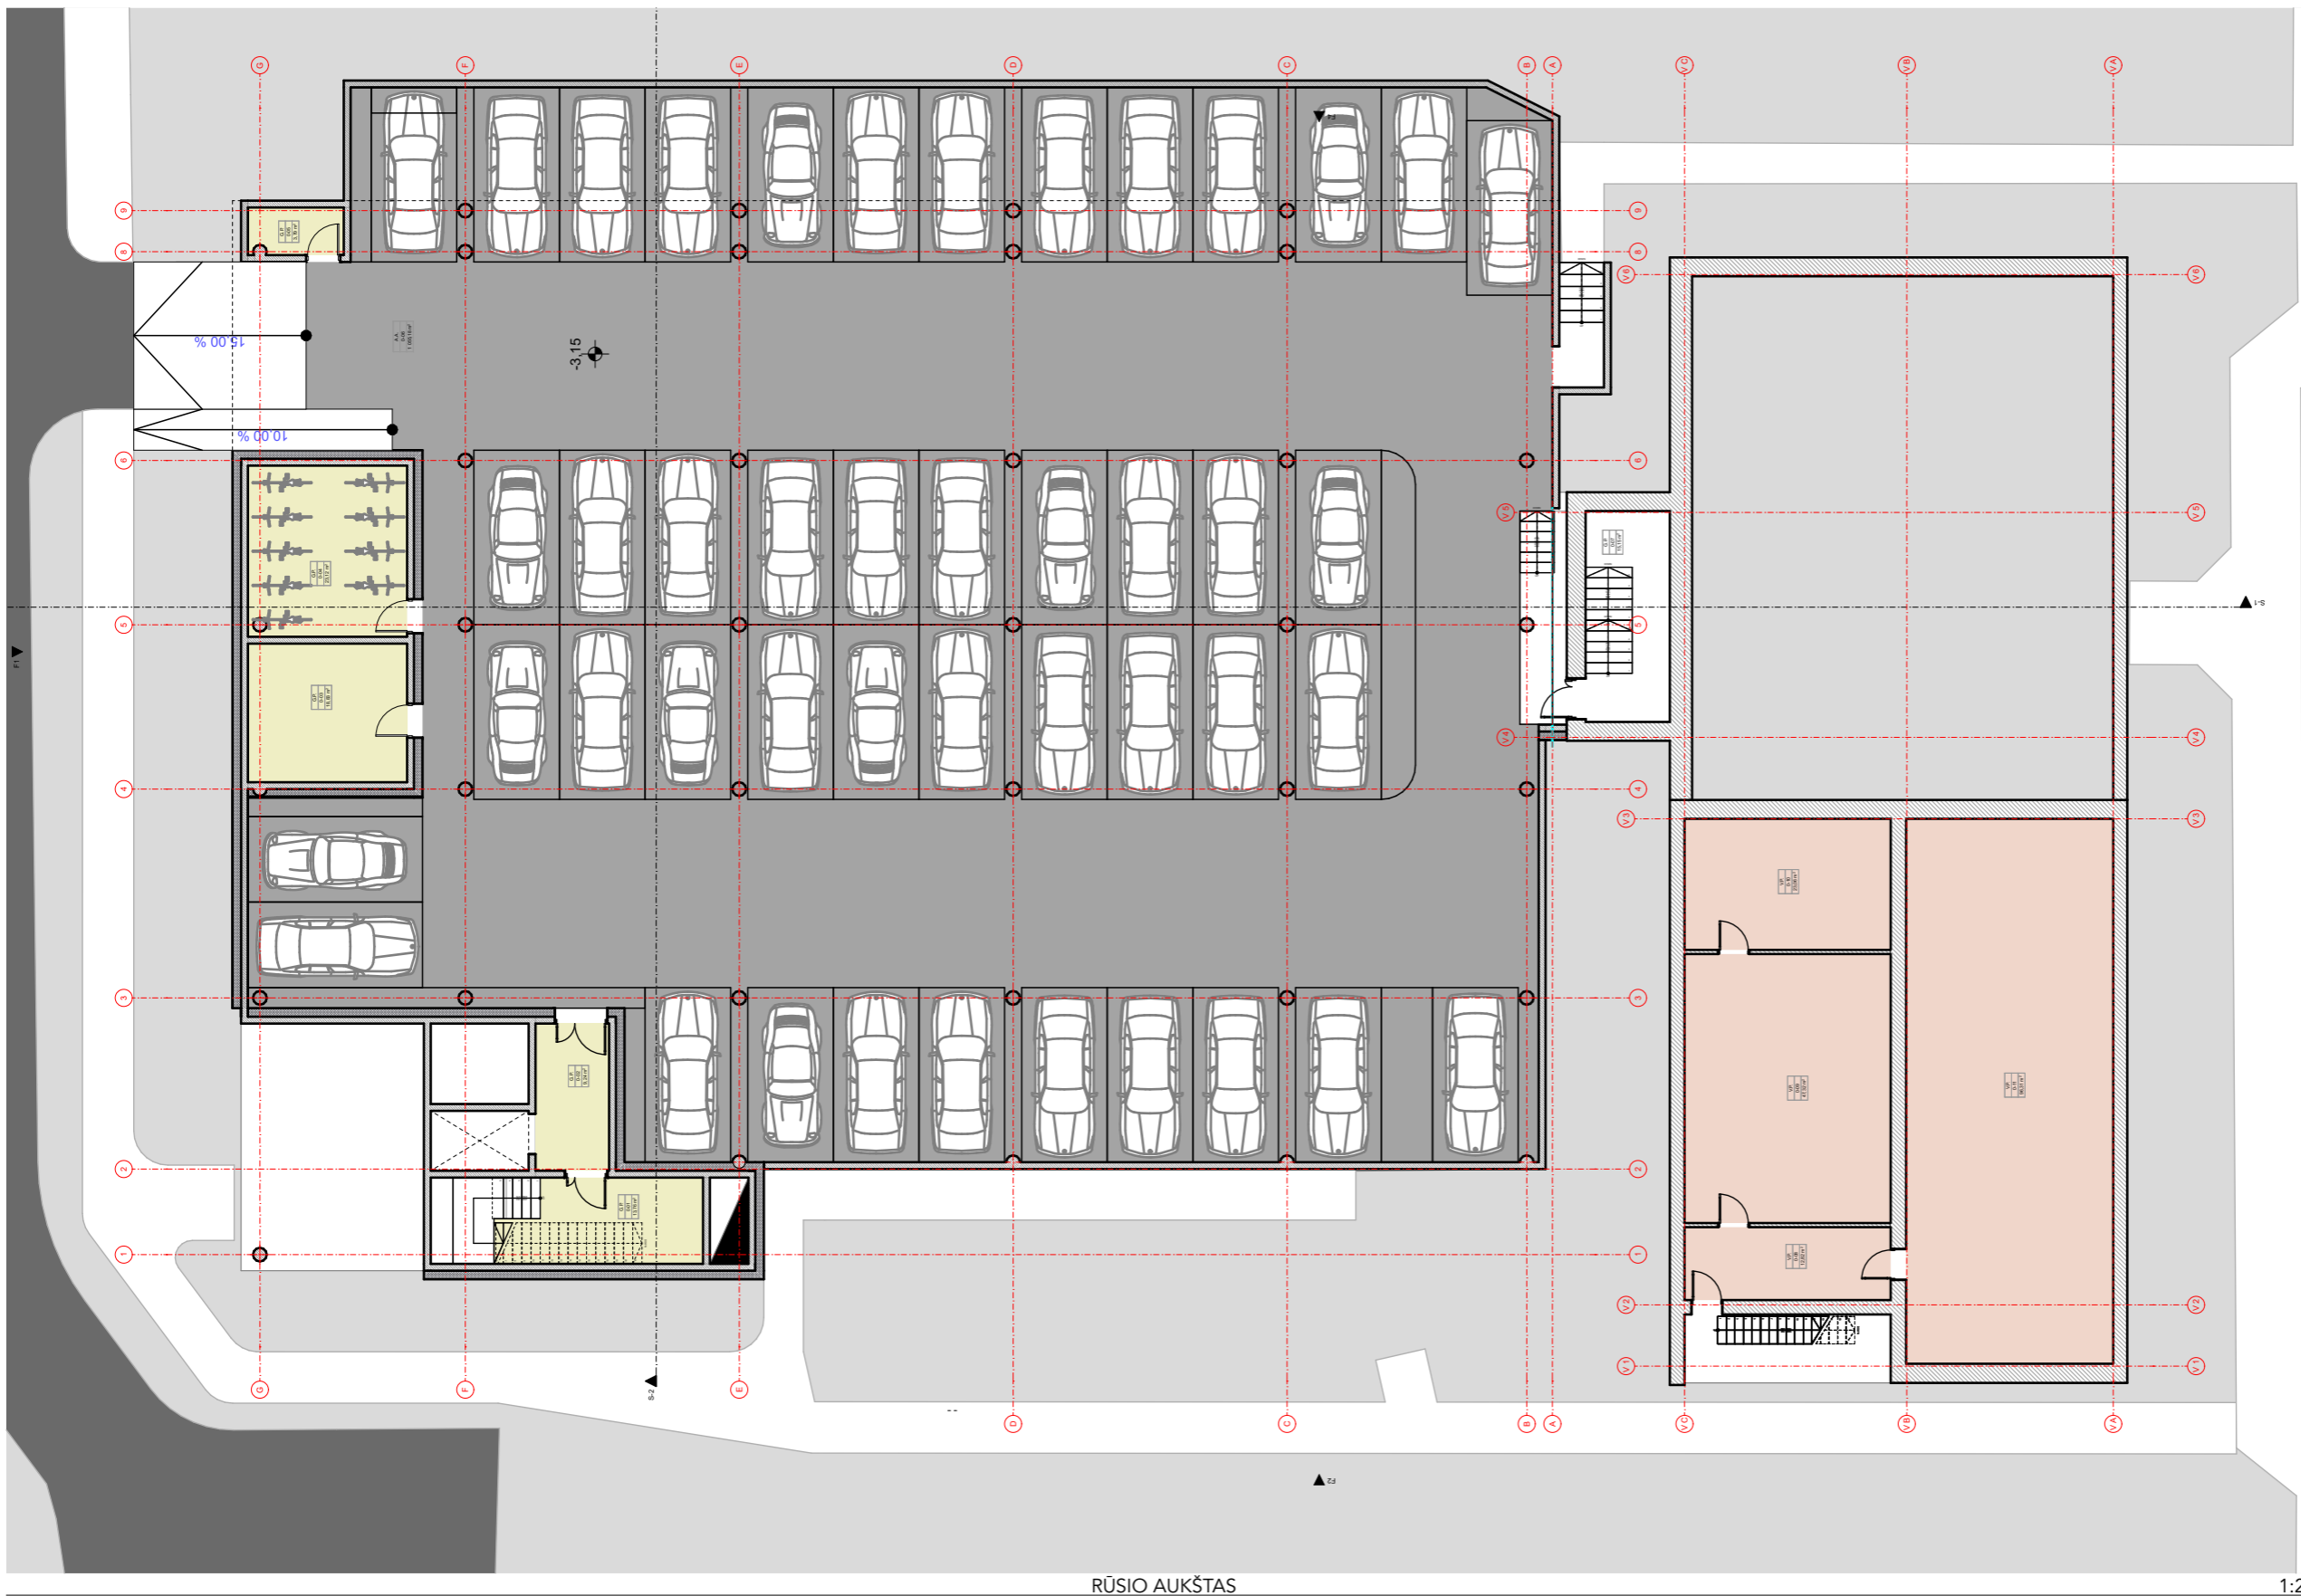

RŪSIO AUKŠTAS


1:200

RŪSIO PATALPŲ EKSPLIKACIJA			
POZICIJA	Nr.:	PAVADINIMAS	PLOTAS
<b>A.A.</b>			
	0-06	GARAŽAS	1 055,18
<b>G.P.</b>			
	0-01	LAIPTINĖ	13,76
	0-02	LIFTO HOLAS	9,24
	0-03	ŪKINĖ PATALPA	18,83
	0-04	DVIRAČIŲ SAUGYKLA	23,12
	0-05	PAGALBINĖ PATALPA	3,79
	0-07	TAMBŪRAS	15,15
<b>V.P.</b>			
	0-08	TAMBŪRAS	12,82
	0-09	PAGALBINĖ PATALPA	47,32
	0-10	ŪKINĖ PATALPA	23,06
	0-11	PAGALBINĖ PATALPA	96,31
			<b>1 318,58 m<sup>2</sup></b>


PASTATO PLOTAI	
RŪSIO PLOTAS	1 318,58 m <sup>2</sup>
ANŽEMINIS PLOTAS	2 493,38 m <sup>2</sup>
<b>BENDRAS PLOTAS</b>	<b>4 488,97 m<sup>2</sup></b>

AUTOMOBILIŲ STOVĖJIMO VIETOS			
POZICIJA	Nr.:	PAVADINIMAS	VNT.
<b>A.A.</b>			
	0-06	AUTOMOBILIŲ VIETOS	44 vietas

Kval. Dok. Nr.	Projektuotojas:			Statinio projekto pavadinimas: Administracinio pastato (unikalus Nr. 2198-6003-9028), garažo (unikalus Nr. 2198-6003-9041) ir dirbtuvių (unikalus Nr. 2198-6003-9017) Šermukšnių g. 10, Klaipėdoje (žemės sklypo kad. Nr. 2101/0005:387), rekonstravimo, keičiant naudojimo paskirtį į viešbučių su gydymo ir administracinėmis patalpomis (7.1), projektas
		<b>MB "KŪNAS"</b> į/k 303232512, Šv. Dvasios g. 4-12, LT-02102 Vilnius		
A 1737	ARCH	VITALIJUS JANKŪNAS	2022.10	Statinio Nr. ir pavadinimas: Nr.1, Rekonstrukcijos projektas
	PV	MARIUS MORKŪNAS	2022.10	
	Dokumento pavadinimas: Rūsio planas			MASTELIS M1:200
				LAIDA 0
LT	Užsakovas: <b>UAB „Nova Energia“</b>			Dokumento žymuo: <b>K - 2022 / 03 - TDP - SA - 1</b>
		LAPAS	LAPŲ	
		1	1	

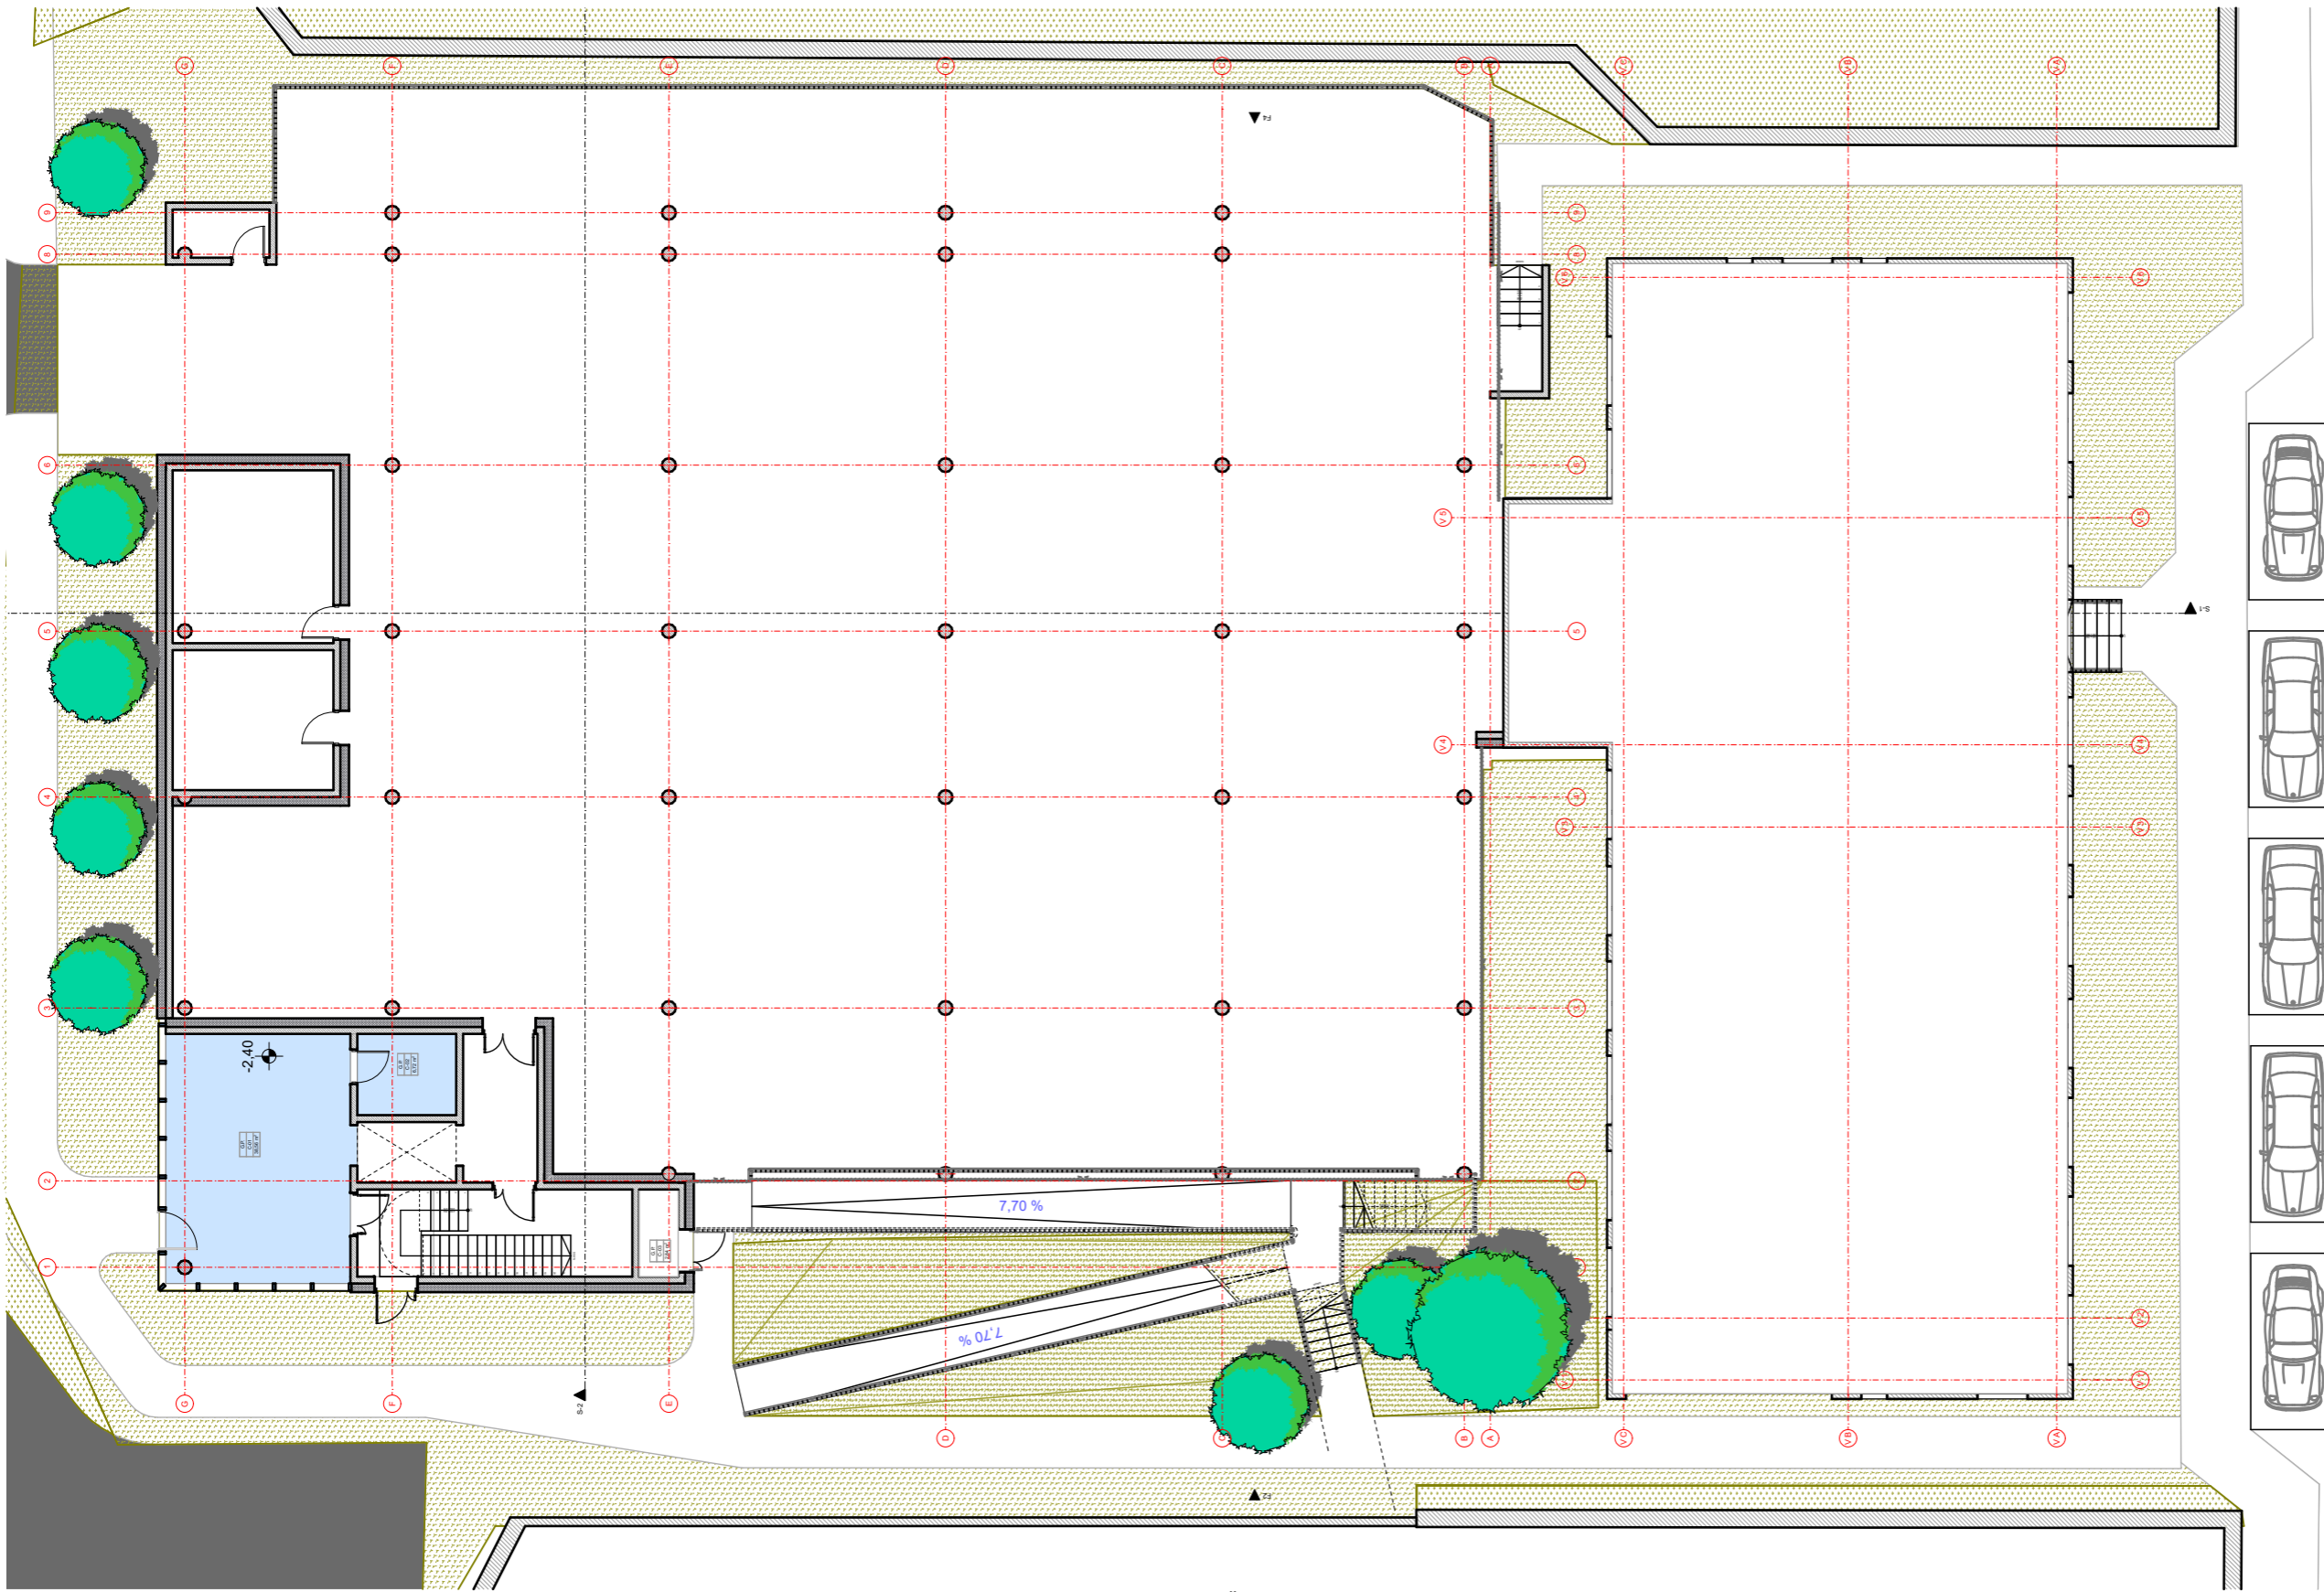


COKOLIO AUKŠTO PATALPŲ EKSPLIKACIJA			
POZICIJA	Nr.:	PAVADINIMAS	PLOTAS
<b>G.P.</b>			
	C-01	HOLAS	38,56
	C-02	PAGALBINĖ PATALPA	6,72
	C-03	ŪKINĖ PATALPA	2,84
			<b>48,12 m<sup>2</sup></b>

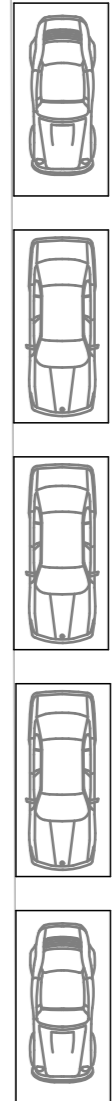

COKOLINIS AUKŠTAS


1:200

Kval. Dok. Nr.	Projektuotojas: <b>MB "KŪNAS"</b> į/k 303232512, Šv. Dvasios g. 4-12, LT-02102 Vilnius			Statinio projekto pavadinimas: Administracinio pastato (unikalus Nr. 2198-6003-9028), garažo (unikalus Nr. 2198-6003-9041) ir dirbtuvių (unikalus Nr. 2198-6003-9017) Šermukšnių g. 10, Klaipėdoje (žemės sklypo kad. Nr. 2101/0005:387), rekonstravimo, keičiant naudojimo paskirtį į viešbučių su gydymo ir administracinėmis patalpomis (7.1), projektas	
	<b>A 1737</b>	ARCH	VITALIJUS JANKŪNAS	2022.10	Statinio Nr. ir pavadinimas: Nr.1, Rekonstrukcijos projektas
	PV	MARIUS MORKŪNAS	2022.10		<b>MASTELIS</b> M1:200
				Dokumento pavadinimas: Cokolinio aukšto planas	<b>LAIDA</b> 0
LT	Užsakovas: <b>UAB „Nova Energia“</b>			Dokumento žymuo: <b>K - 2022 / 03 - TDP - SA - 2</b>	<b>LAPAS</b> 1
					<b>LAPŲ</b> 1

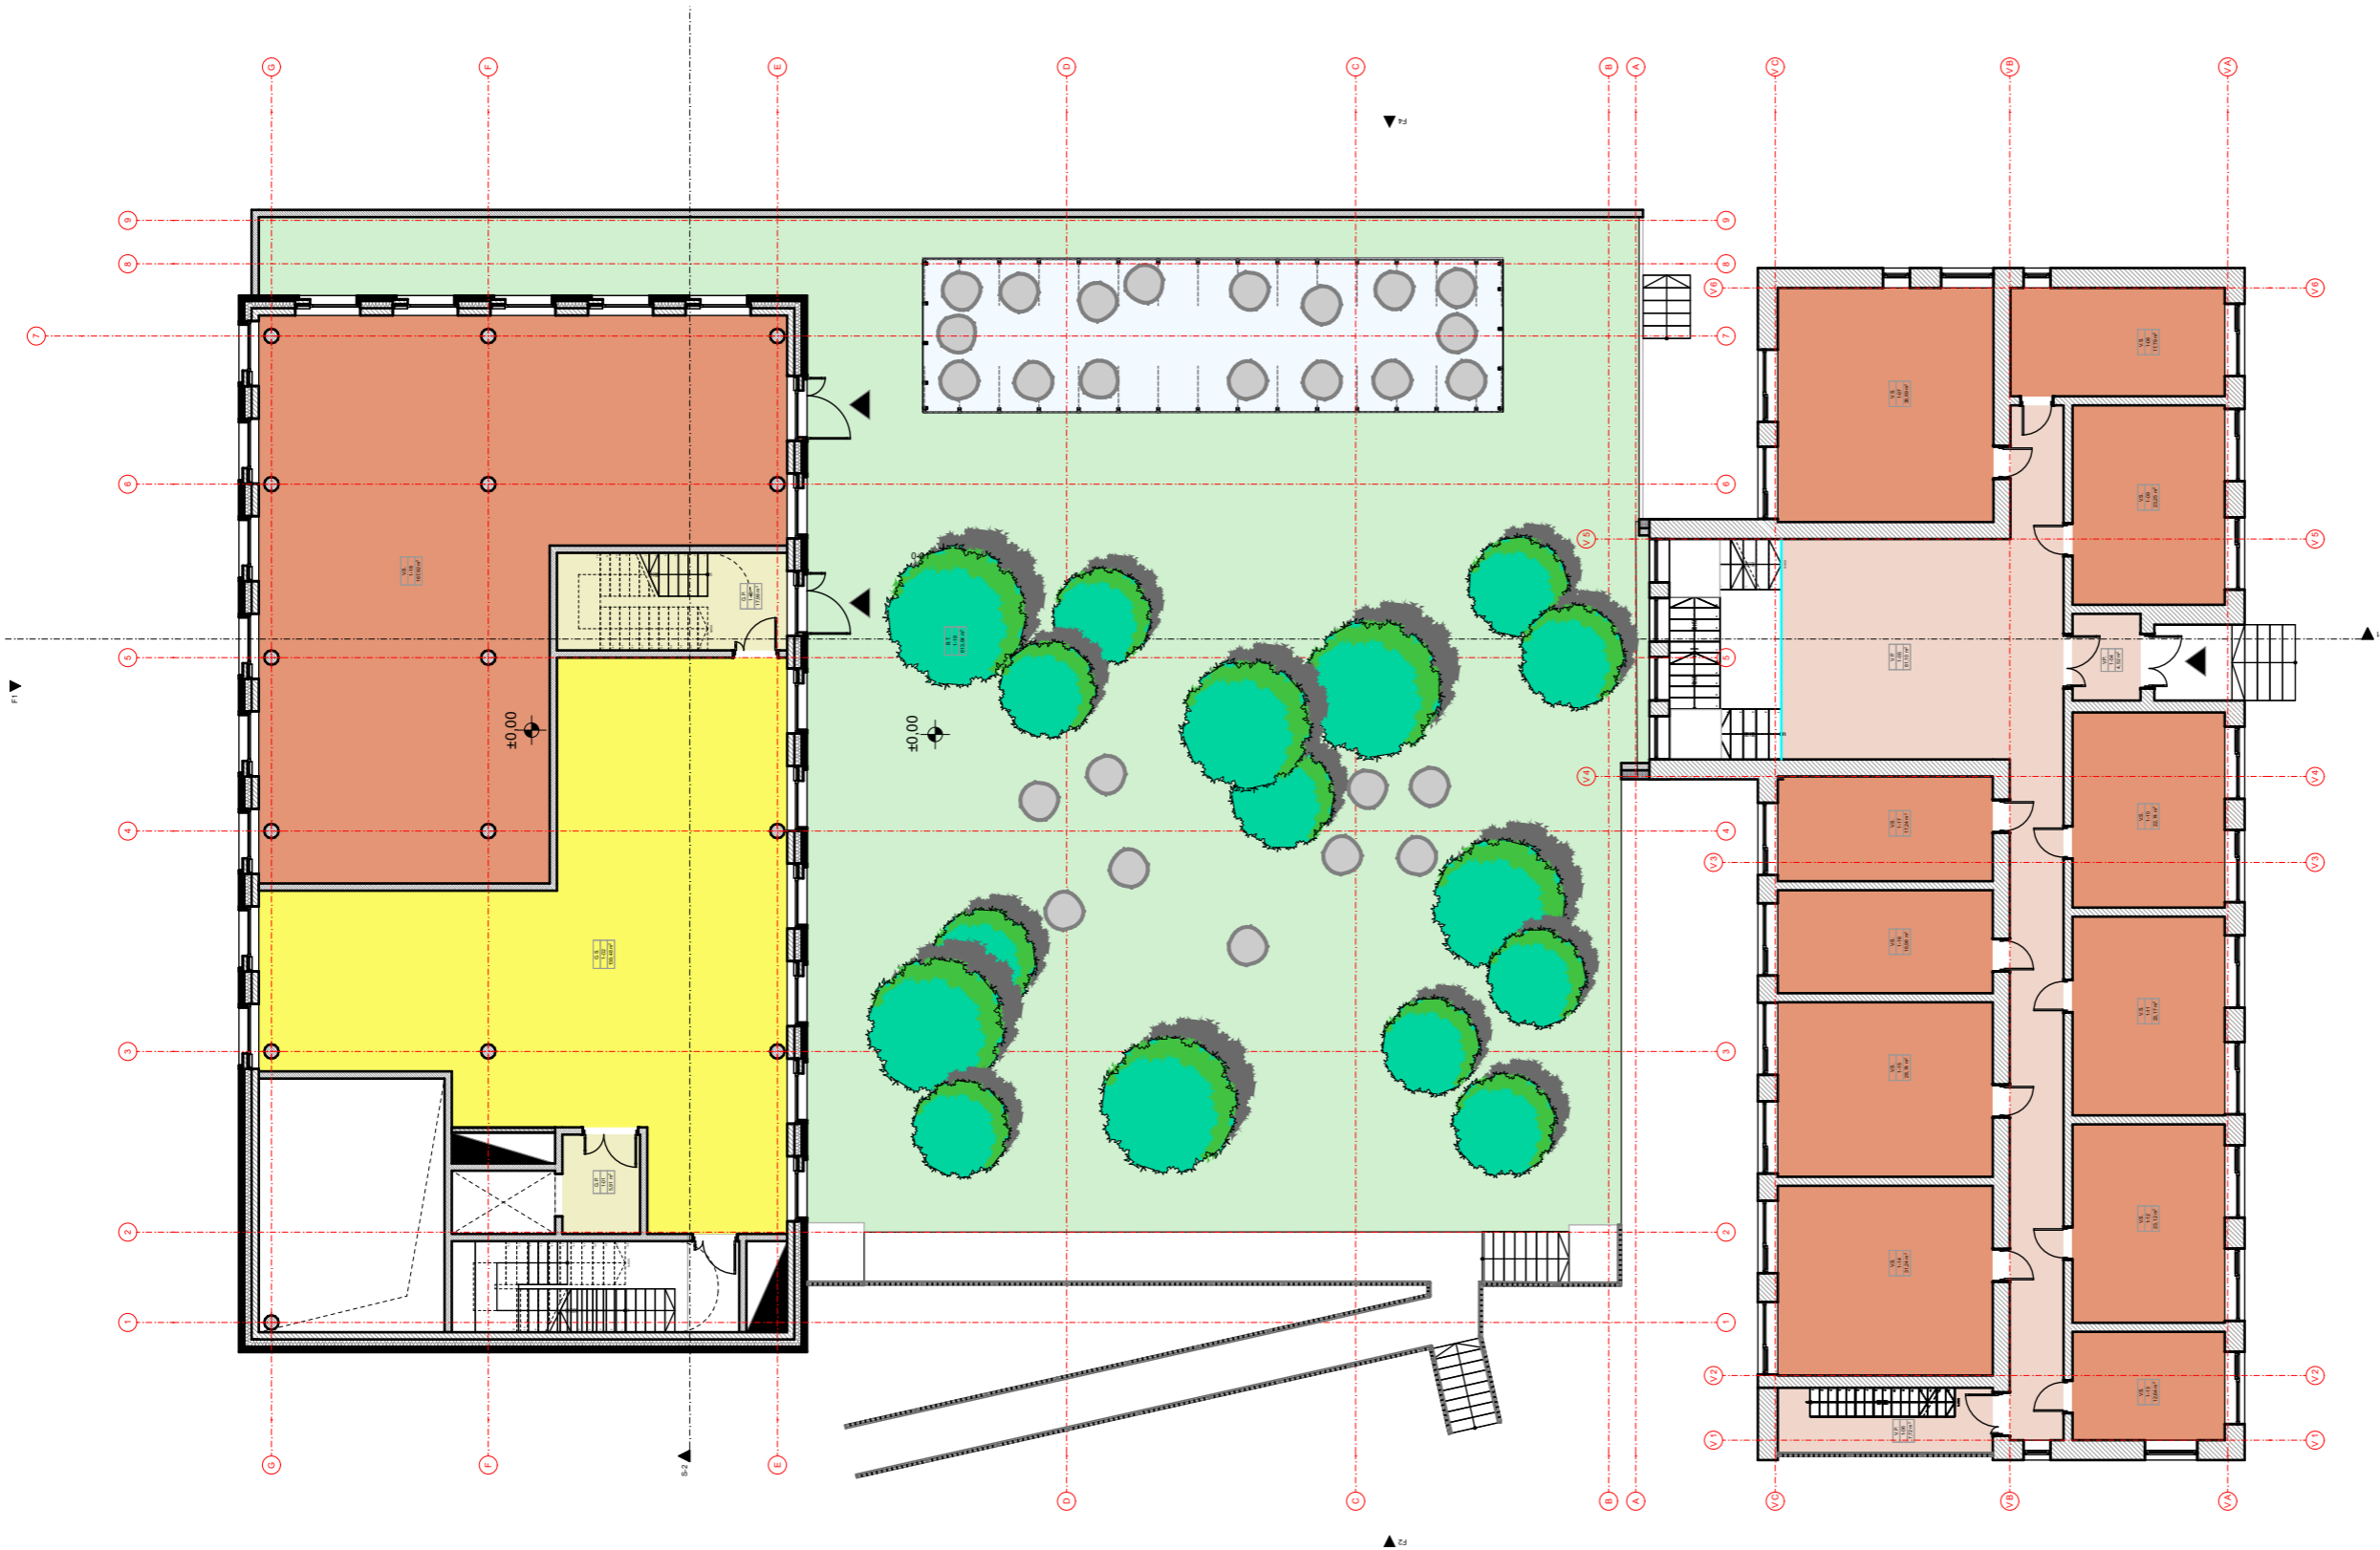

1 AUKŠTO PATALPŲ EKSPLIKACIJA			
POZICIJA	Nr.:	PAVADINIMAS	PLOTAS
<b>B.T.</b>			
	1-18	TERASA	613,64
<b>G.P.</b>			
	1-01	LIFTO HOLAS	5,91
	1-03	LAIPTINĖ	17,98
<b>G.S.</b>			
	1-02	GYD. PATALPOS	139,48
<b>V.P.</b>			
	1-04	TAMBŪRAS	4,52
	1-05	KORIDORIUS	81,10
	1-06	LAIPTINĖ / BALONAS	7,72
<b>V.S.</b>			
	1-07	VIEŠBUČIO KAM.	38,69
	1-08	VIEŠBUČIO KAM.	17,79
	1-09	VIEŠBUČIO KAM.	23,25
	1-10	VIEŠBUČIO KAM.	22,74
	1-11	VIEŠBUČIO KAM.	23,17
	1-12	VIEŠBUČIO KAM.	23,12
	1-13	VIEŠBUČIO KAM.	12,64
	1-14	VIEŠBUČIO KAM.	31,24
	1-15	VIEŠBUČIO KAM.	28,74
	1-16	VIEŠBUČIO KAM.	16,96
	1-17	VIEŠBUČIO KAM.	17,24
	1-18	ADM. PATALPOS	167,92
			<b>1 293,85 m<sup>2</sup></b>

Kval. Dok. Nr.	Projektuotojas:			Administracinio pastato (unikalus Nr. 2198-6003-9028), garažo (unikalus Nr. 2198-6003-9041) ir dirbtuvių (unikalus Nr. 2198-6003-9017) Šermukšnių g. 10, Klaipėdoje (žemės sklypo kad. Nr. 2101/0005:387), rekonstravimo, keičiant naudojimo paskirtį į viešbučių su gydymo ir administracinių patalpomis (7.1), projektas		
	<b>MB "KŪNAS"</b> į/k 303232512, Šv. Dvasios g. 4-12, LT-02102 Vilnius					
A 1737	ARCH	VITALIJUS JANKŪNAS	2022.10	Statinio Nr. ir pavadinimas:		<b>MASTELIS</b>
	PV	MARIUS MORKŪNAS	2022.10	Nr.1, Rekonstrukcijos projektas		M1:200
	Dokumento pavadinimas:				<b>LAIDA</b>	
	1 Aukšto planas				0	
LT	Užsakovas:			Dokumento žymuo:		<b>LAPAS</b>
	UAB „Nova Energia“			K - 2022 / 03 - TDP - SA - 3		<b>LAPŲ</b>
					1	1

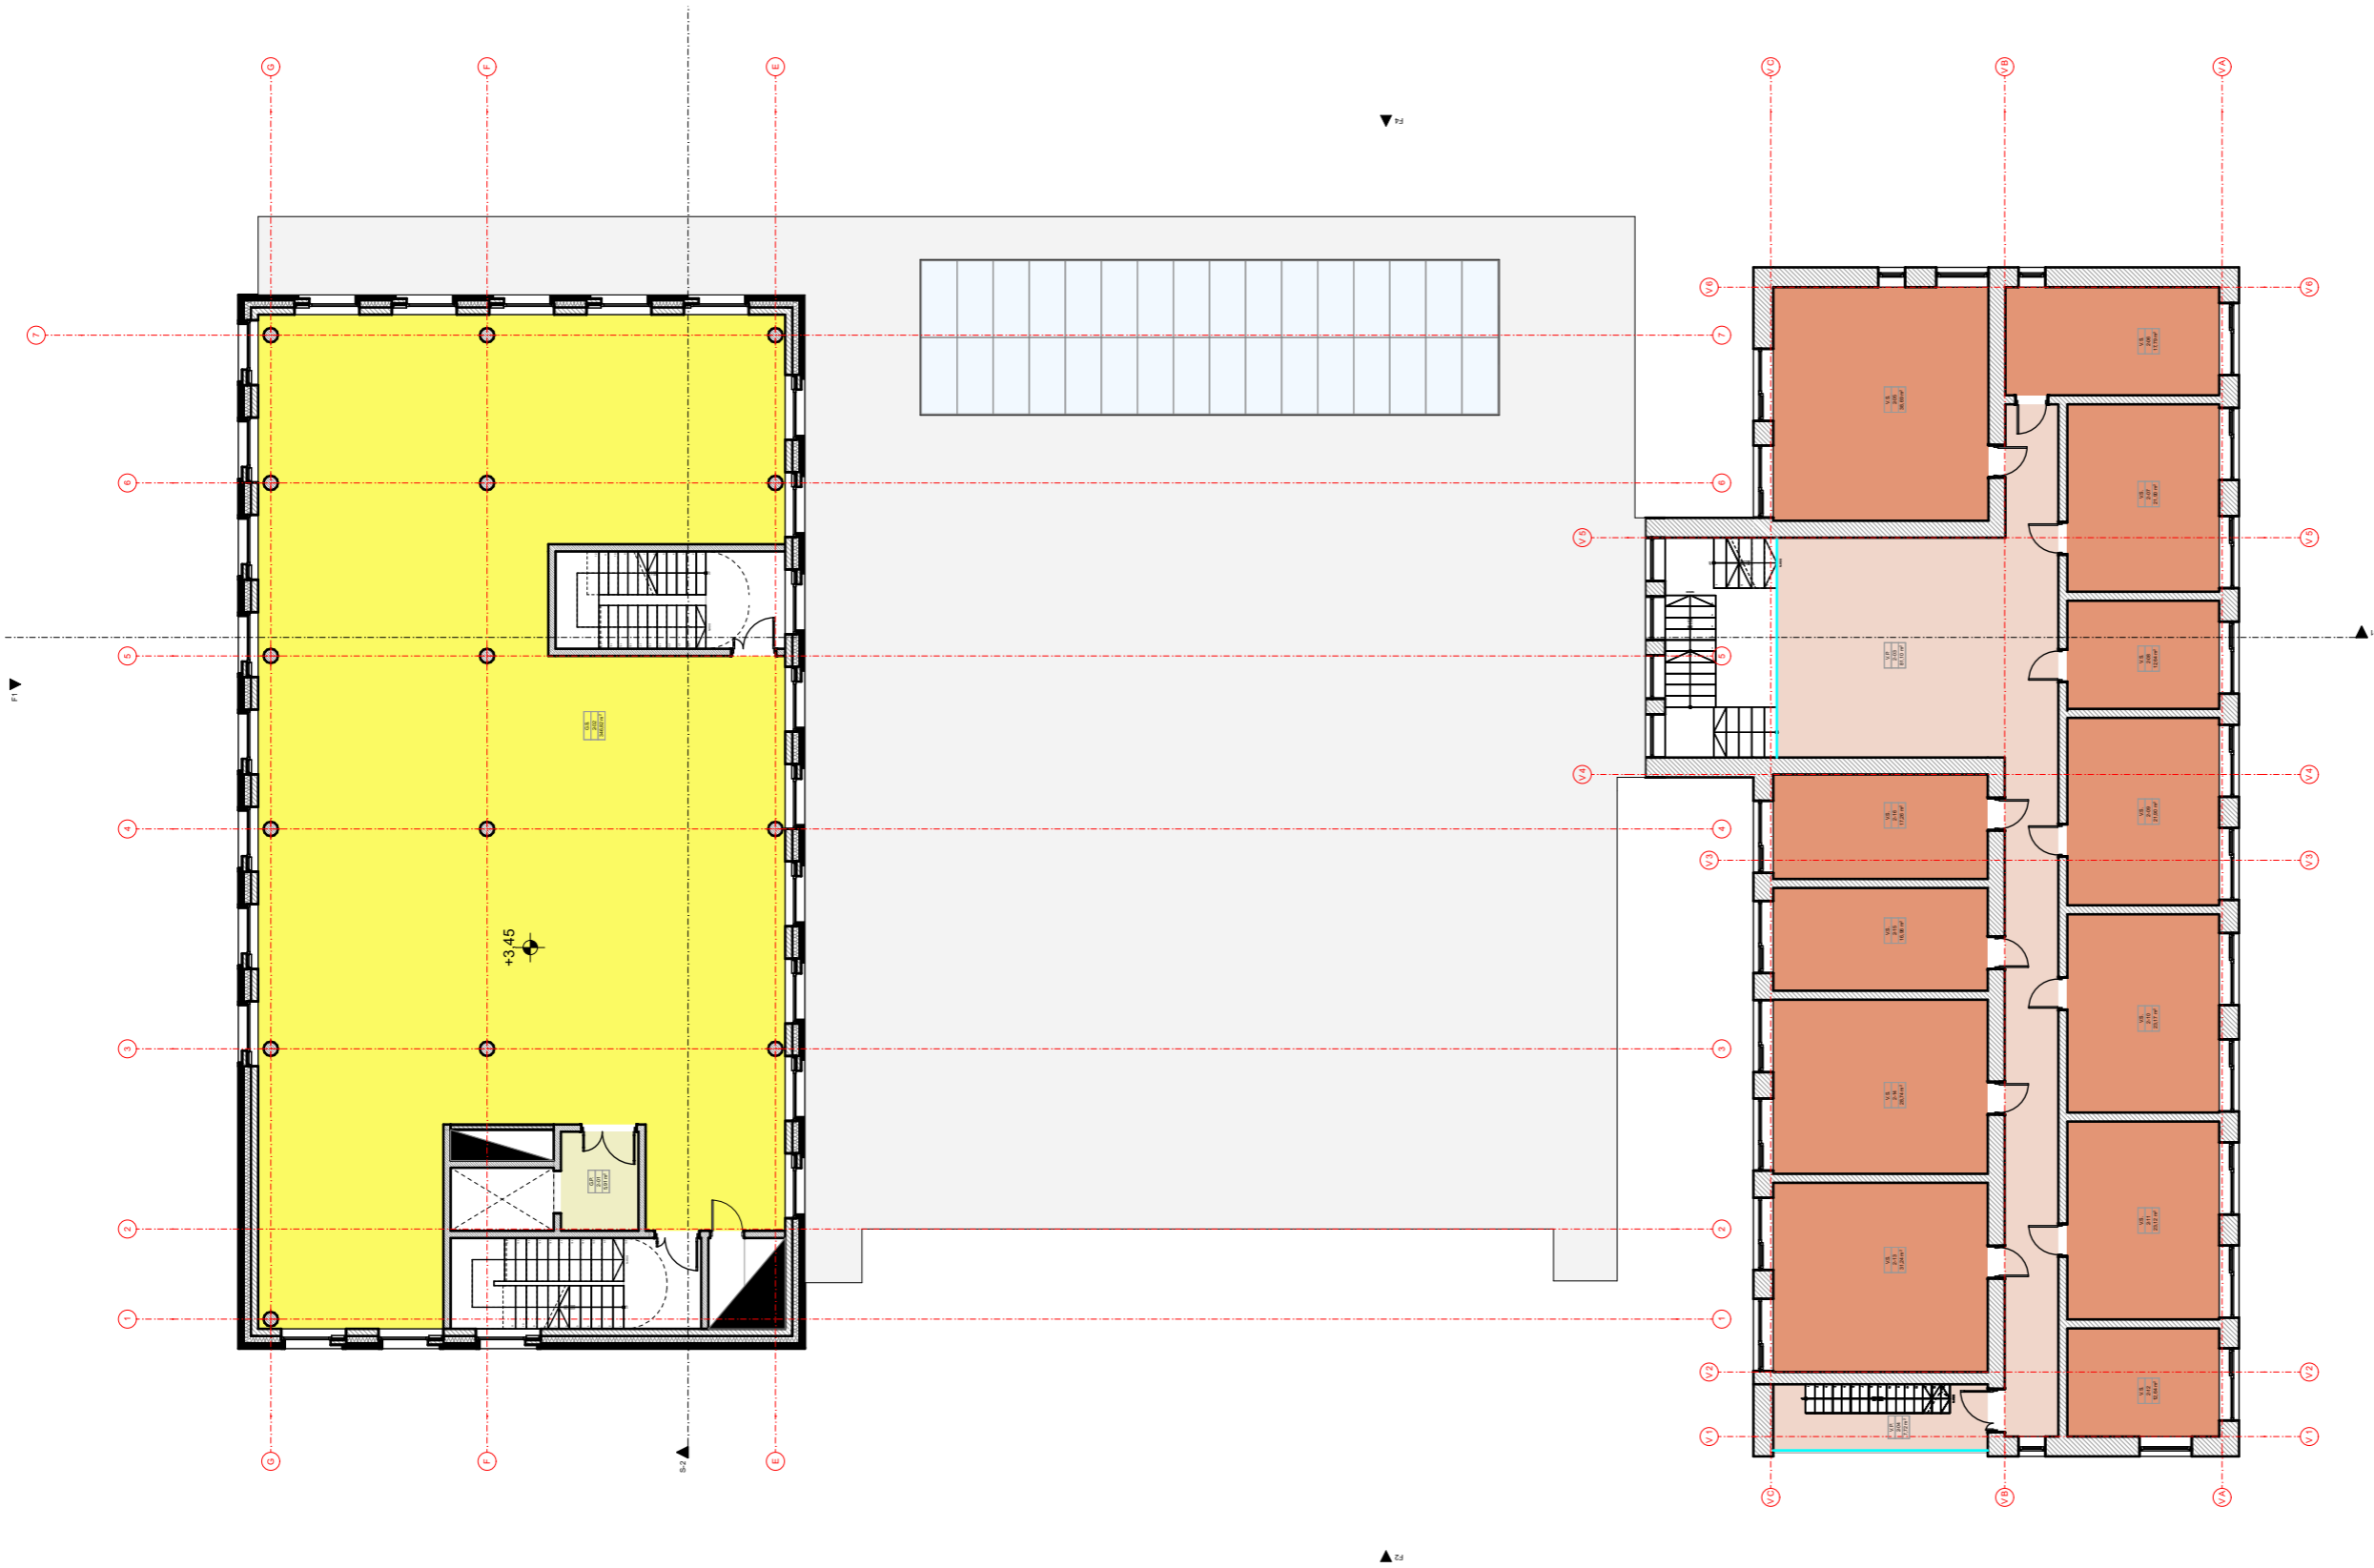


ANTRAS AUKŠTAS

1:200

2 AUKŠTO PATALPŲ EKSPLIKACIJA			
POZICIJA	Nr.:	PAVADINIMAS	PLOTAS
<b>G.P.</b>			
	2-01	LIFTO HOLAS	5,91
<b>G.S.</b>			
	2-02	GYD. PATALPOS	346,82
<b>V.P.</b>			
	2-03	KORIDORIUS	81,10
	2-04	LAIPTINĖ / BALONAS	7,72
<b>V.S.</b>			
	2-05	VIEŠBUČIO KAM.	38,69
	2-06	VIEŠBUČIO KAM.	17,79
	2-07	VIEŠBUČIO KAM.	21,90
	2-08	VIEŠBUČIO KAM.	12,64
	2-09	VIEŠBUČIO KAM.	21,90
	2-10	VIEŠBUČIO KAM.	23,17
	2-11	VIEŠBUČIO KAM.	23,12
	2-12	VIEŠBUČIO KAM.	12,64
	2-13	VIEŠBUČIO KAM.	31,24
	2-14	VIEŠBUČIO KAM.	28,74
	2-15	VIEŠBUČIO KAM.	16,96
	2-16	VIEŠBUČIO KAM.	17,26
			<b>707,60 m²</b>

Kval. Dok. Nr.	Projektuotojas:			Statinio projekto pavadinimas:	
	<b>MB "KŪNAS"</b> į/k 303232512, Šv. Dvasios g. 4-12, LT-02102 Vilnius			Administracinio pastato (unikalus Nr. 2198-6003-9028), garažo (unikalus Nr. 2198-6003-9041) ir dirbtuvių (unikalus Nr. 2198-6003-9017) Šermukšnių g. 10, Klaipėdoje (žemės sklypo kad. Nr. 2101/0005:387), rekonstravimo, keičiant naudojimo paskirtį į viešbučių su gydymo ir administracinėmis patalpomis (7.1), projektas	
A 1737	ARCH	VITALIJUS JANKŪNAS	2022.10	Statinio Nr. ir pavadinimas:	
	PV	MARIUS MORKŪNAS	2022.10	Nr.1, Rekonstrukcijos projektas MASTELIS M1:200	
				Dokumento pavadinimas:	
				2 Aukšto planas LAIDA 0	
LT	Užsakovas:			Dokumento žymuo:	
	<b>UAB „Nova Energia“</b>			<b>K - 2022 / 03 - TDP - SA - 4</b> LAPAS 1	
			LAPŲ		1

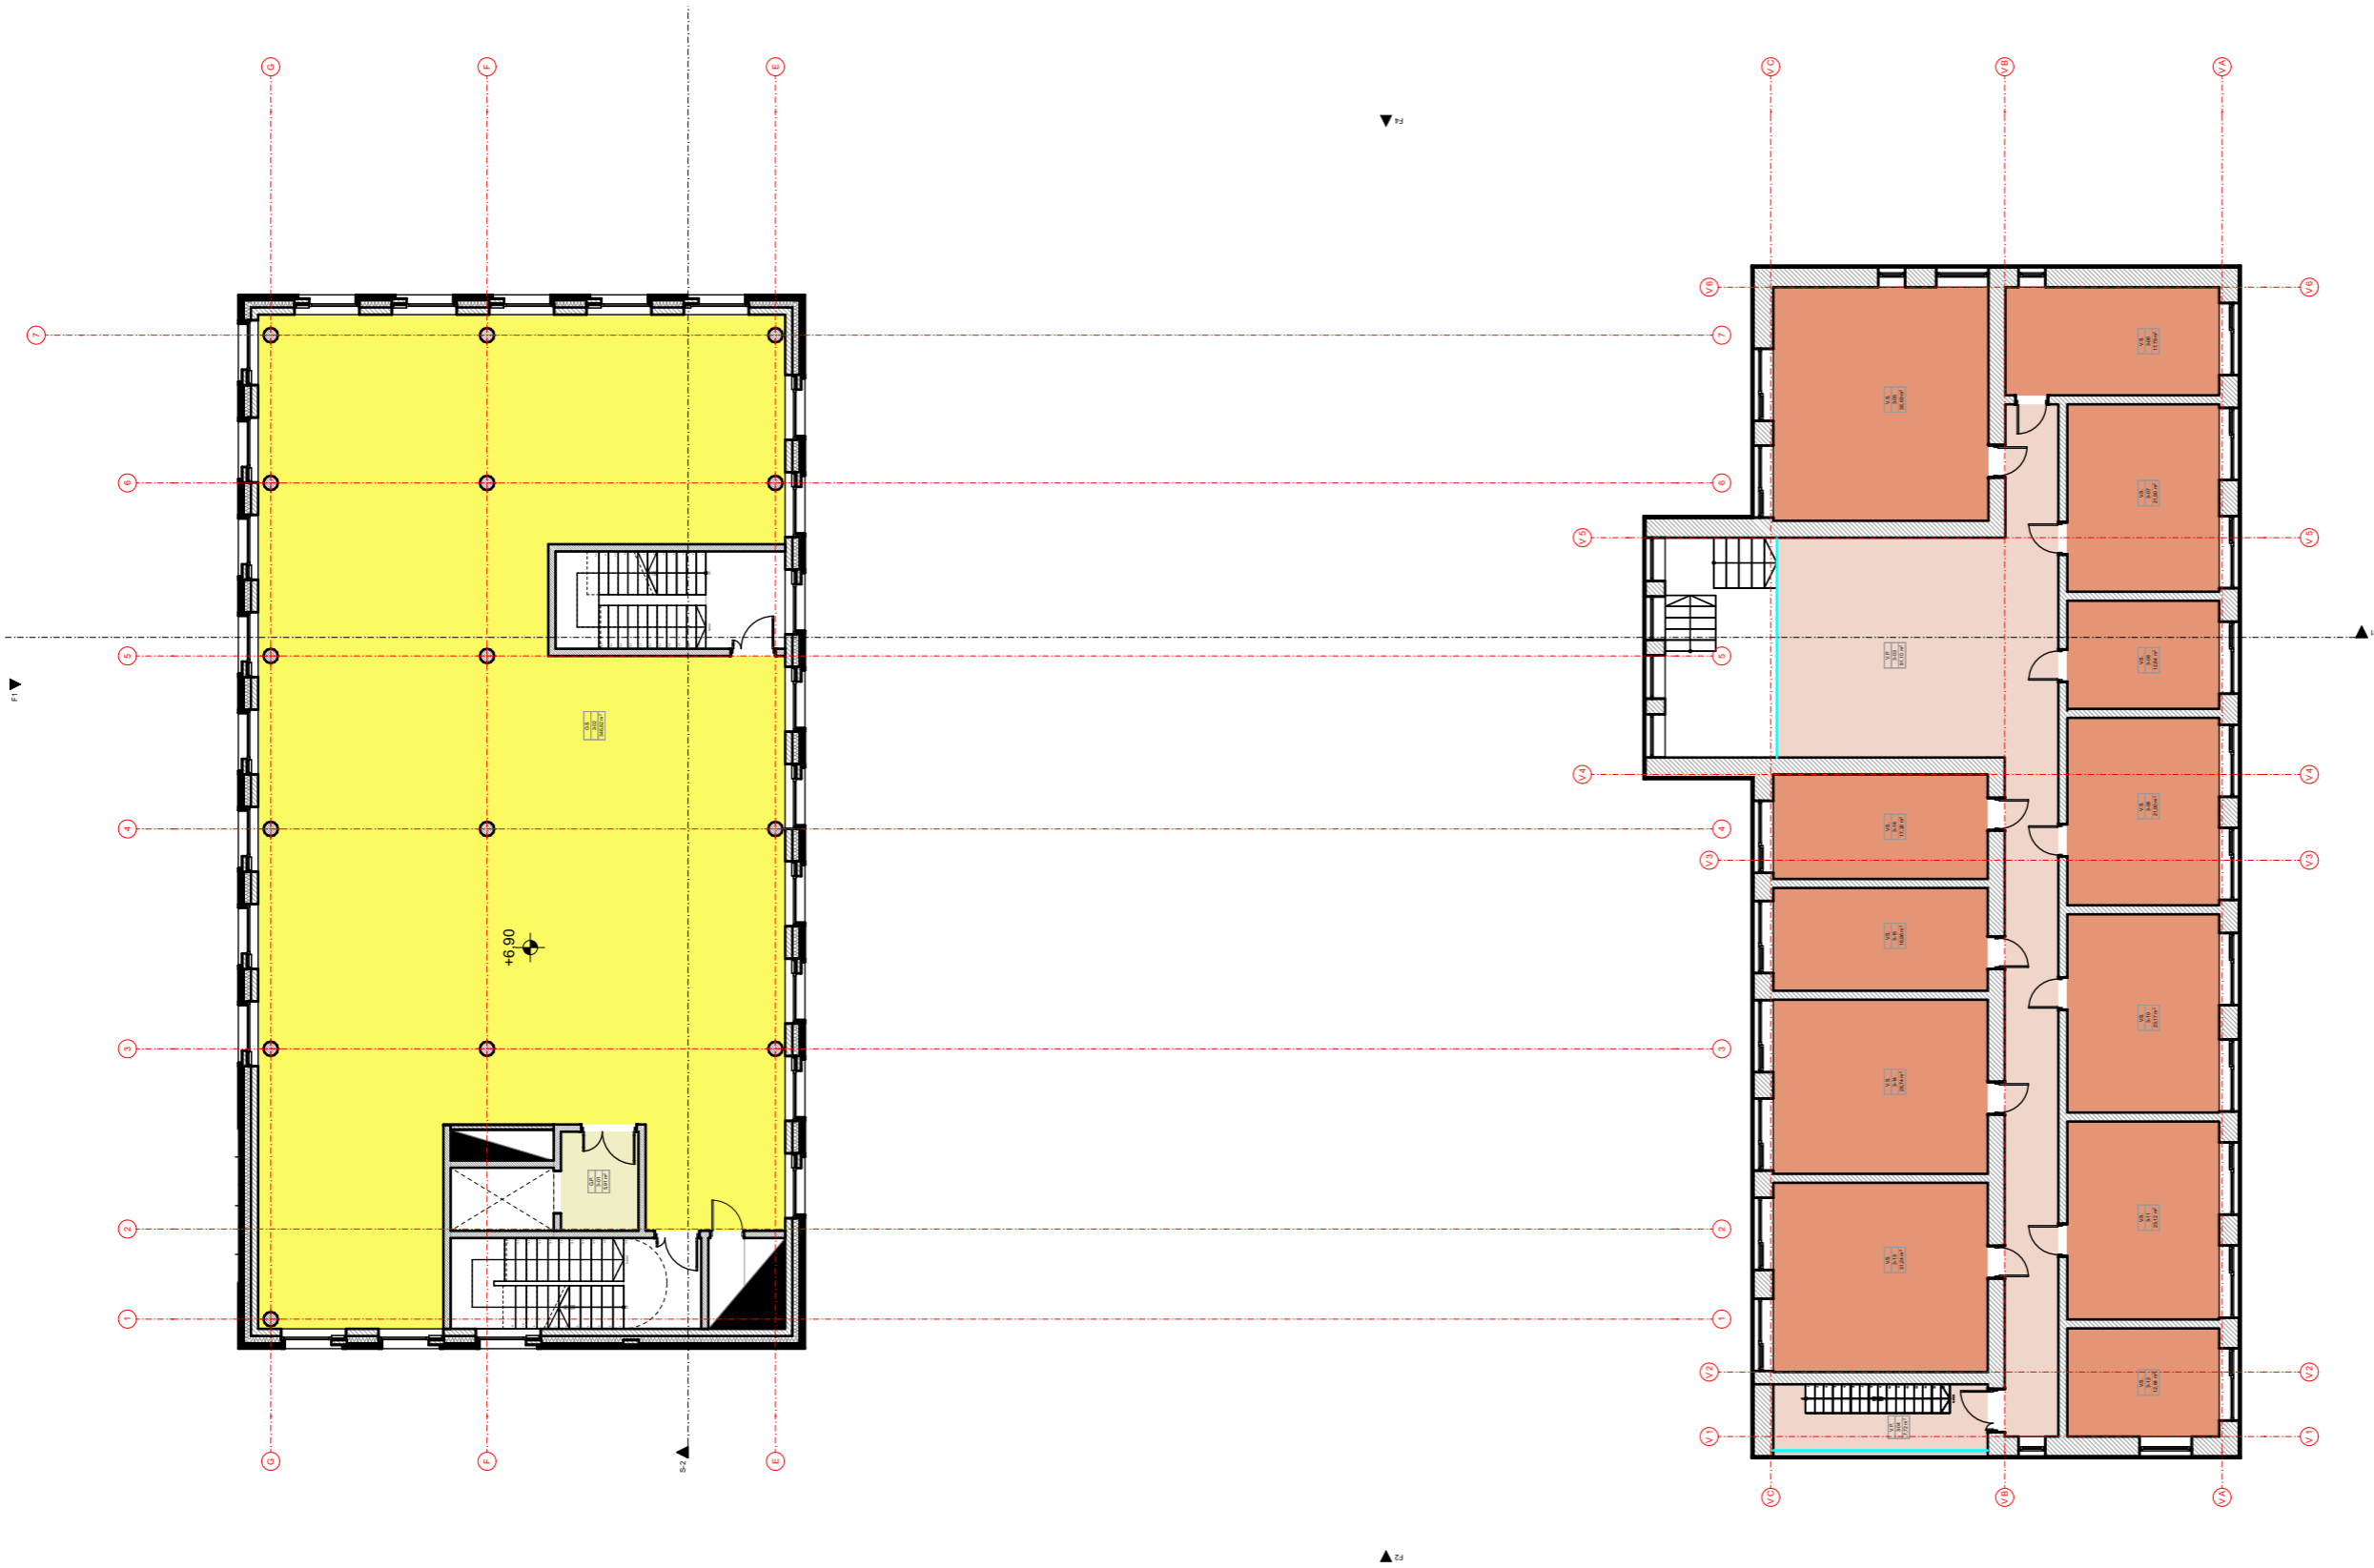


3 AUKŠTO PATALPŲ EKSPLIKACIJA			
POZICIJA	Nr.:	PAVADINIMAS	PLOTAS
<b>G.P.</b>			
	3-01	LIFTO HOLAS	5,91
<b>G.S.</b>			
	3-02	GYD. PATALPOS	346,82
<b>V.P.</b>			
	3-03	KORIDORIUS	81,10
	3-04	LAIPTINĖ / BALONAS	7,72
<b>V.S.</b>			
	3-05	VIEŠBUČIO KAM.	38,69
	3-06	VIEŠBUČIO KAM.	17,79
	3-07	VIEŠBUČIO KAM.	21,90
	3-08	VIEŠBUČIO KAM.	12,64
	3-09	VIEŠBUČIO KAM.	21,90
	3-10	VIEŠBUČIO KAM.	23,17
	3-11	VIEŠBUČIO KAM.	23,12
	3-12	VIEŠBUČIO KAM.	12,64
	3-13	VIEŠBUČIO KAM.	31,24
	3-14	VIEŠBUČIO KAM.	28,74
	3-15	VIEŠBUČIO KAM.	16,96
	3-16	VIEŠBUČIO KAM.	17,26
			<b>707,60 m²</b>

TREČIAS AUKŠTAS

1:200

Kval. Dok. Nr.	Projektuotojas:			Statinio projekto pavadinimas:	
	<b>MB "KŪNAS"</b> į/k 303232512, Šv. Dvasios g. 4-12, LT-02102 Vilnius			Administracinio pastato (unikalus Nr. 2198-6003-9028), garažo (unikalus Nr. 2198-6003-9041) ir dirbtuvių (unikalus Nr. 2198-6003-9017) Šermukšnių g. 10, Klaipėdoje (žemės sklypo kad. Nr. 2101/0005:387), rekonstravimo, keičiant naudojimo paskirtį į viešbučių su gydymo ir administracinėmis patalpomis (7.1), projektas	
A 1737	ARCH	VITALIJUS JANKŪNAS	2022.10	Statinio Nr. ir pavadinimas:	
	PV	MARIUS MORKŪNAS	2022.10	Nr.1, Rekonstrukcijos projektas M1:200	
				Dokumento pavadinimas:	
				3 Aukšto planas LAIDA 0	
LT	Užsakovas:			Dokumento žymuo:	
	<b>UAB „Nova Energia“</b>			<b>K - 2022 / 03 - TDP - SA - 5</b> LAPAS 1	
				LAPŲ	1

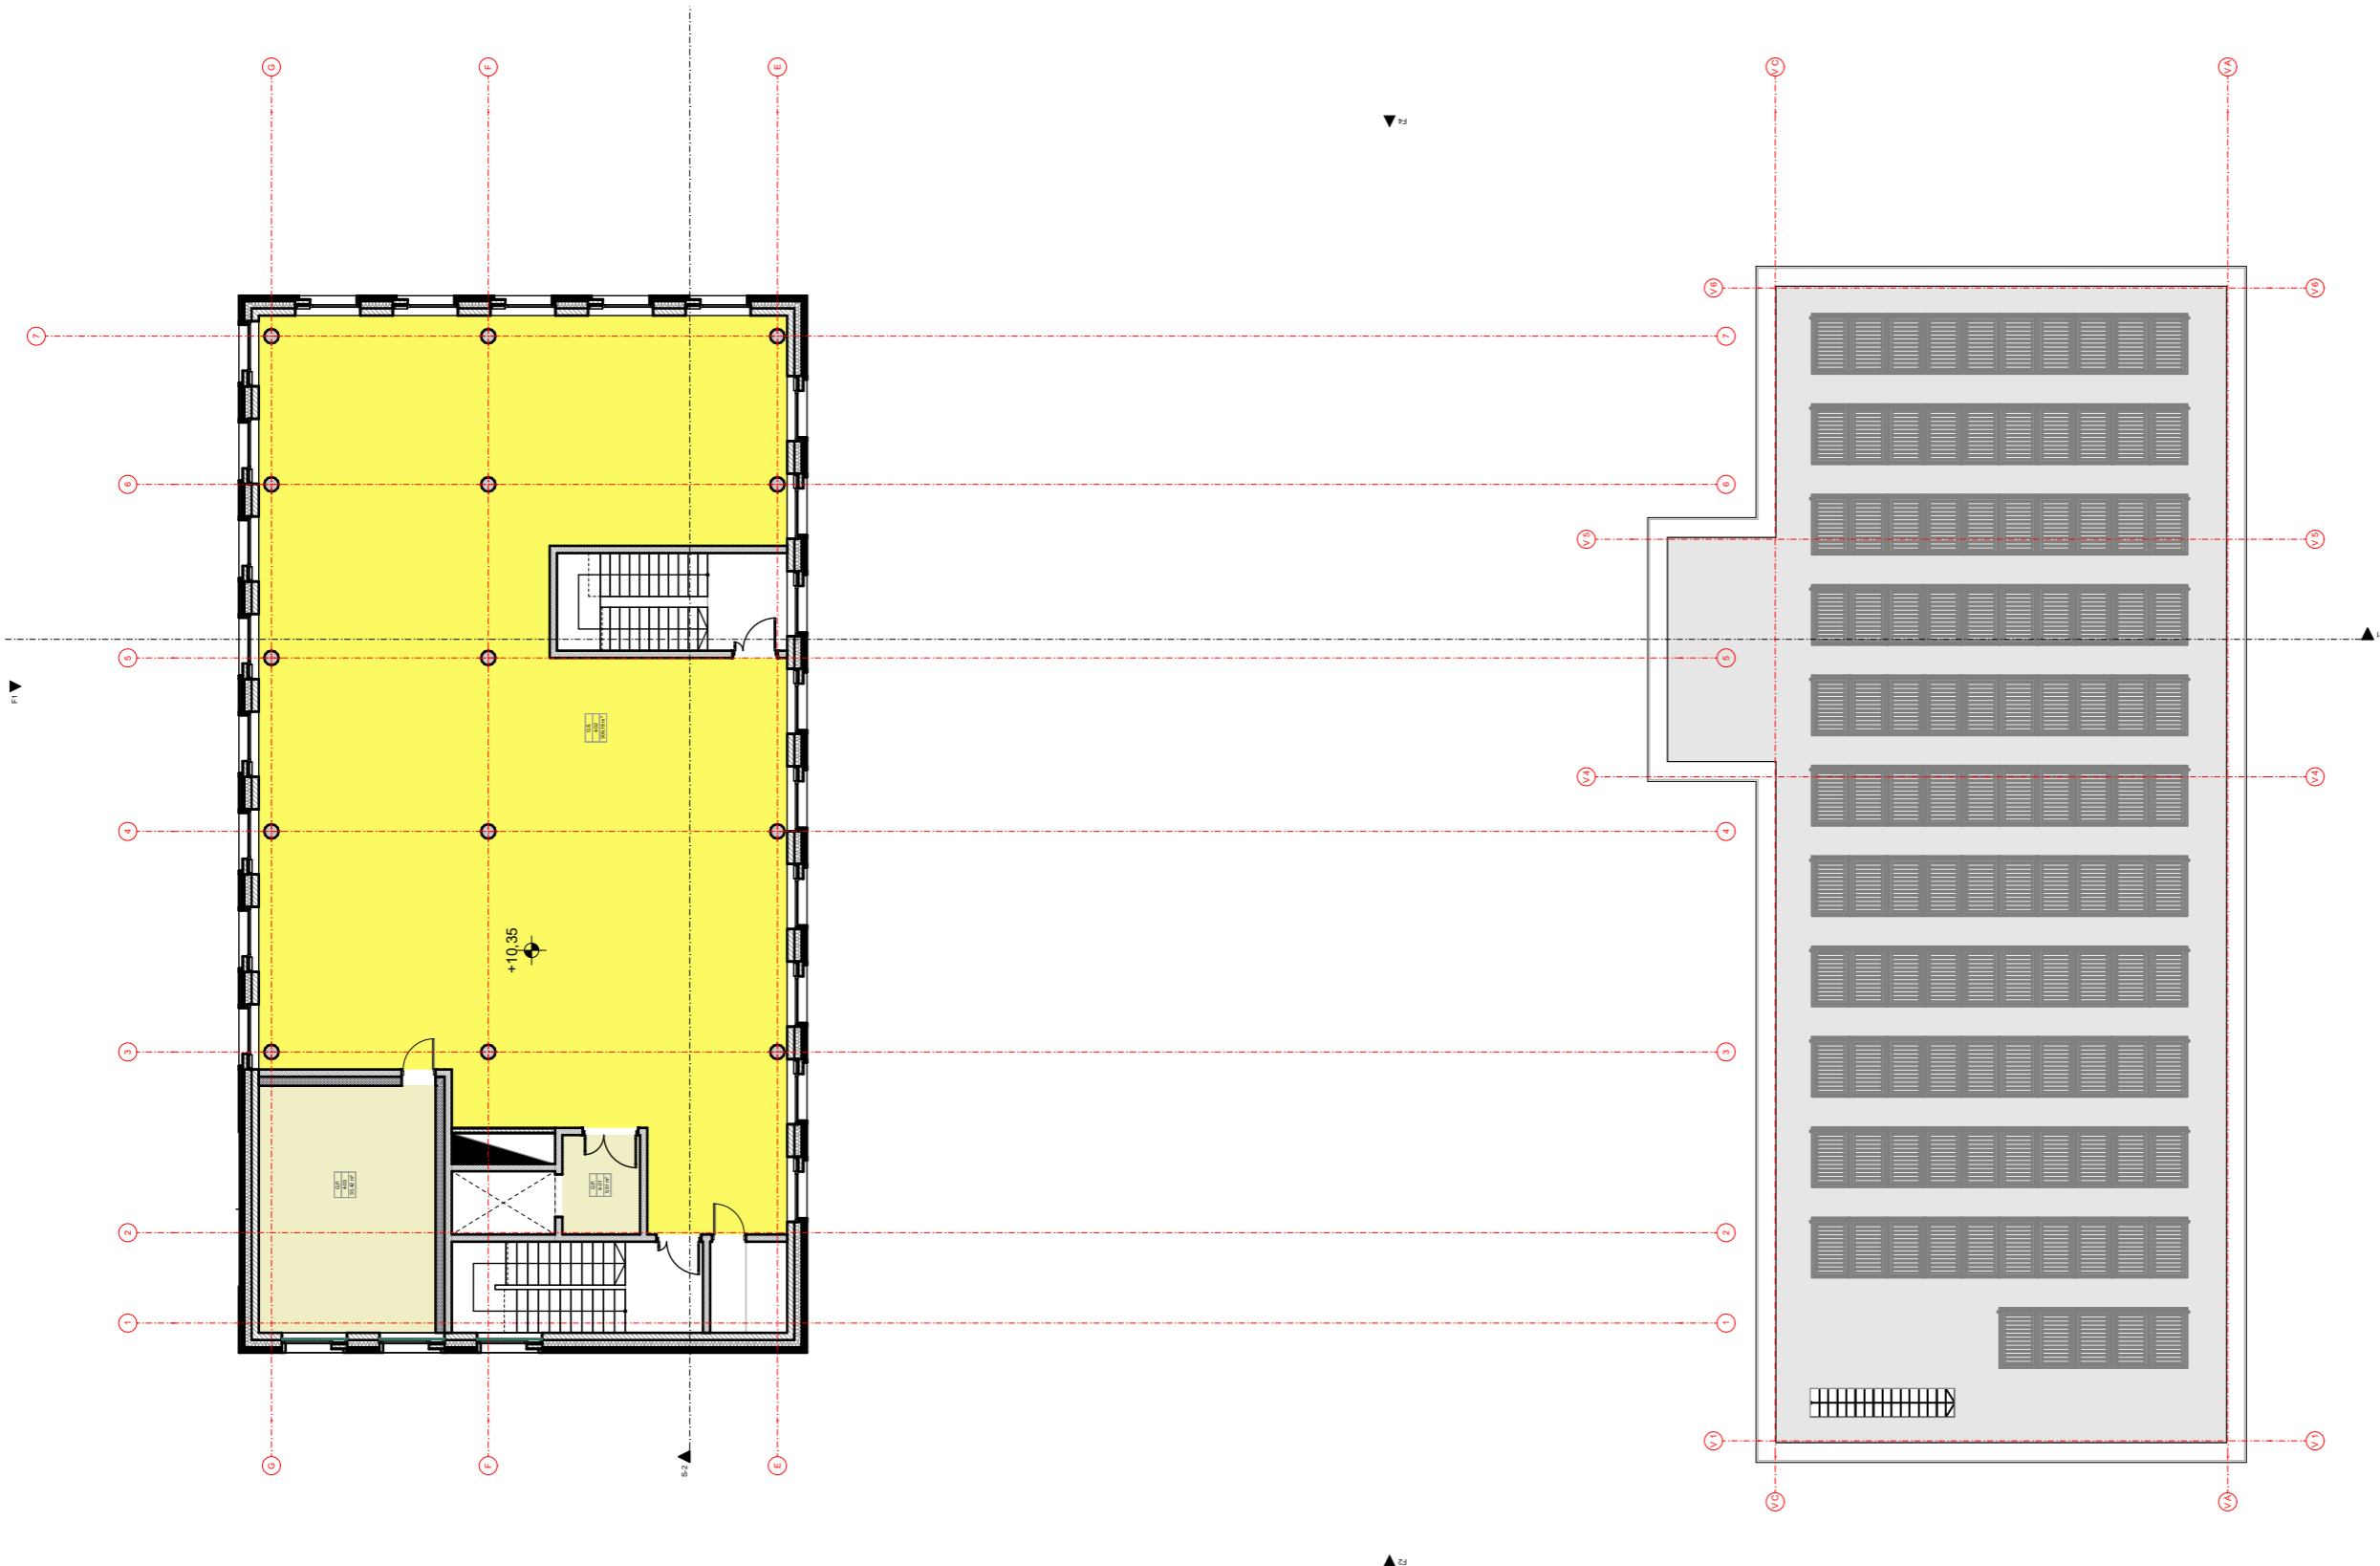


4 AUKŠTO PATALPŲ EKSPLIKACIJA			
POZICIJA	Nr.:	PAVADINIMAS	PLOTAS
G.P.			
	4-01	LIFTO HOLAS	5,91
	4-03	BALKONAS	33,42
G.S.			
	4-02	GYD. PATALPOS	309,18
			<b>348,51 m²</b>

KETVIRTAS AUKŠTAS

1:200

Kval. Dok. Nr.	Projektuotojas:			Statinio projekto pavadinimas:	
	<b>MB "KŪNAS"</b> į/k 303232512, Šv. Dvasios g. 4-12, LT-02102 Vilnius			Administracinio pastato (unikalus Nr. 2198-6003-9028), garažo (unikalus Nr. 2198-6003-9041) ir dirbtuvių (unikalus Nr. 2198-6003-9017) Šermukšnių g. 10, Klaipėdoje (žemės sklypo kad. Nr. 2101/0005:387), rekonstravimo, keičiant naudojimo paskirtį į viešbučių su gydymo ir administracinėmis patalpomis (7.1), projektas	
A 1737	ARCH	VITALIJUS JANKŪNAS	2022.10	Statinio Nr. ir pavadinimas:	
	PV	MARIUS MORKŪNAS	2022.10	Nr.1, Rekonstrukcijos projektas MASTELIS M1:200	
	Dokumento pavadinimas:				LAI DA
	4 Aukšto planas				0
LT	Užsakovas:			Dokumento žymuo:	
	<b>UAB „Nova Energia“</b>			<b>K - 2022 / 03 - TDP - SA - 6</b>	
				LAPAS	LAPŲ
				1	1




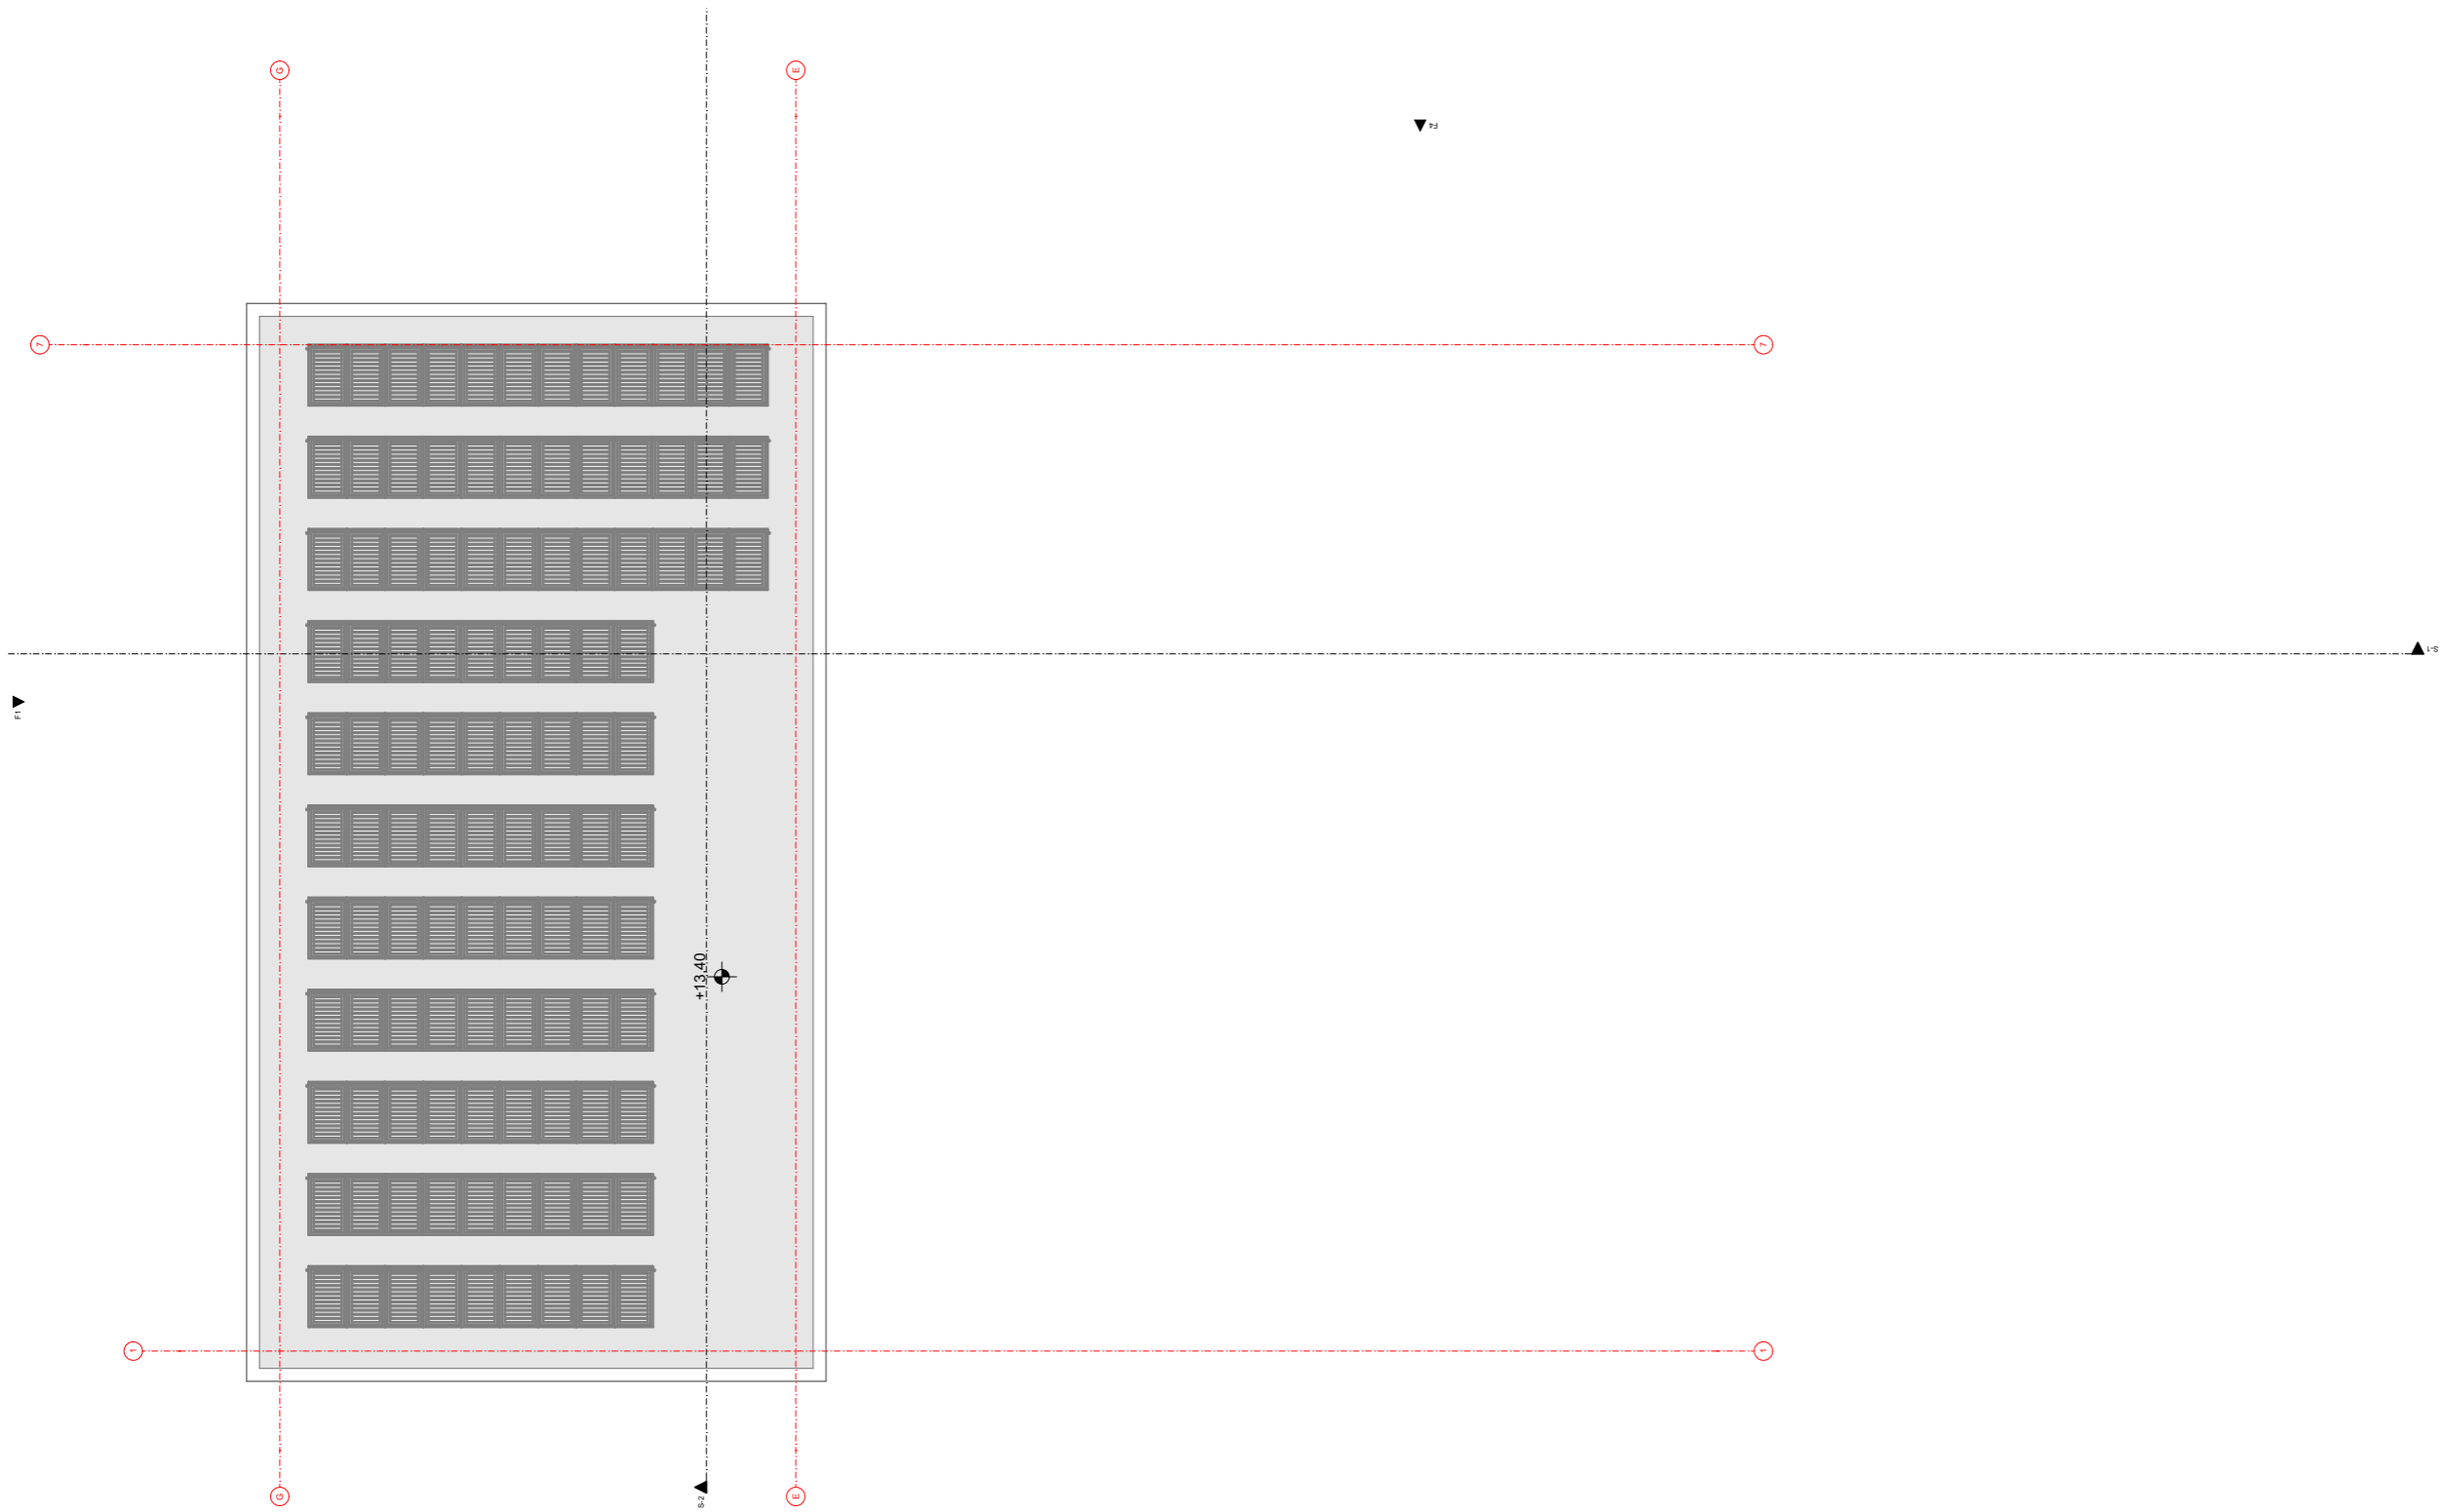

STOGAS


1:200

Kval. Dok. Nr.	Projektuotojas:				Statinio projekto pavadinimas:	
	<b>MB "KŪNAS"</b> į/k 303232512, Šv. Dvasios g. 4-12, LT-02102 Vilnius				Administracinio pastato (unikalus Nr. 2198-6003-9028), garažo (unikalus Nr. 2198-6003-9041) ir dirbtuvių (unikalus Nr. 2198-6003-9017) Šermukšnių g. 10, Klaipėdoje (žemės sklypo kad. Nr. 2101/0005:387), rekonstravimo, keičiant naudojimo paskirtį į viešbučių su gydymo ir administracinėmis patalpomis (7.1), projektas	
A 1737	ARCH	VITALIJUS JANKŪNAS		2022.10	Statinio Nr. ir pavadinimas:	
	PV	MARIUS MORKŪNAS		2022.10	Nr.1, Rekonstrukcijos projektas MASTELIS M1:200	
					Dokumento pavadinimas:	
					Stogo planas LAIDA 0	
LT	Užsakovas:				Dokumento žymuo:	
	<b>UAB „Nova Energia“</b>				<b>K - 2022 / 03 - TDP - SA - 7</b> LAPAS 1 LAPŲ 1	

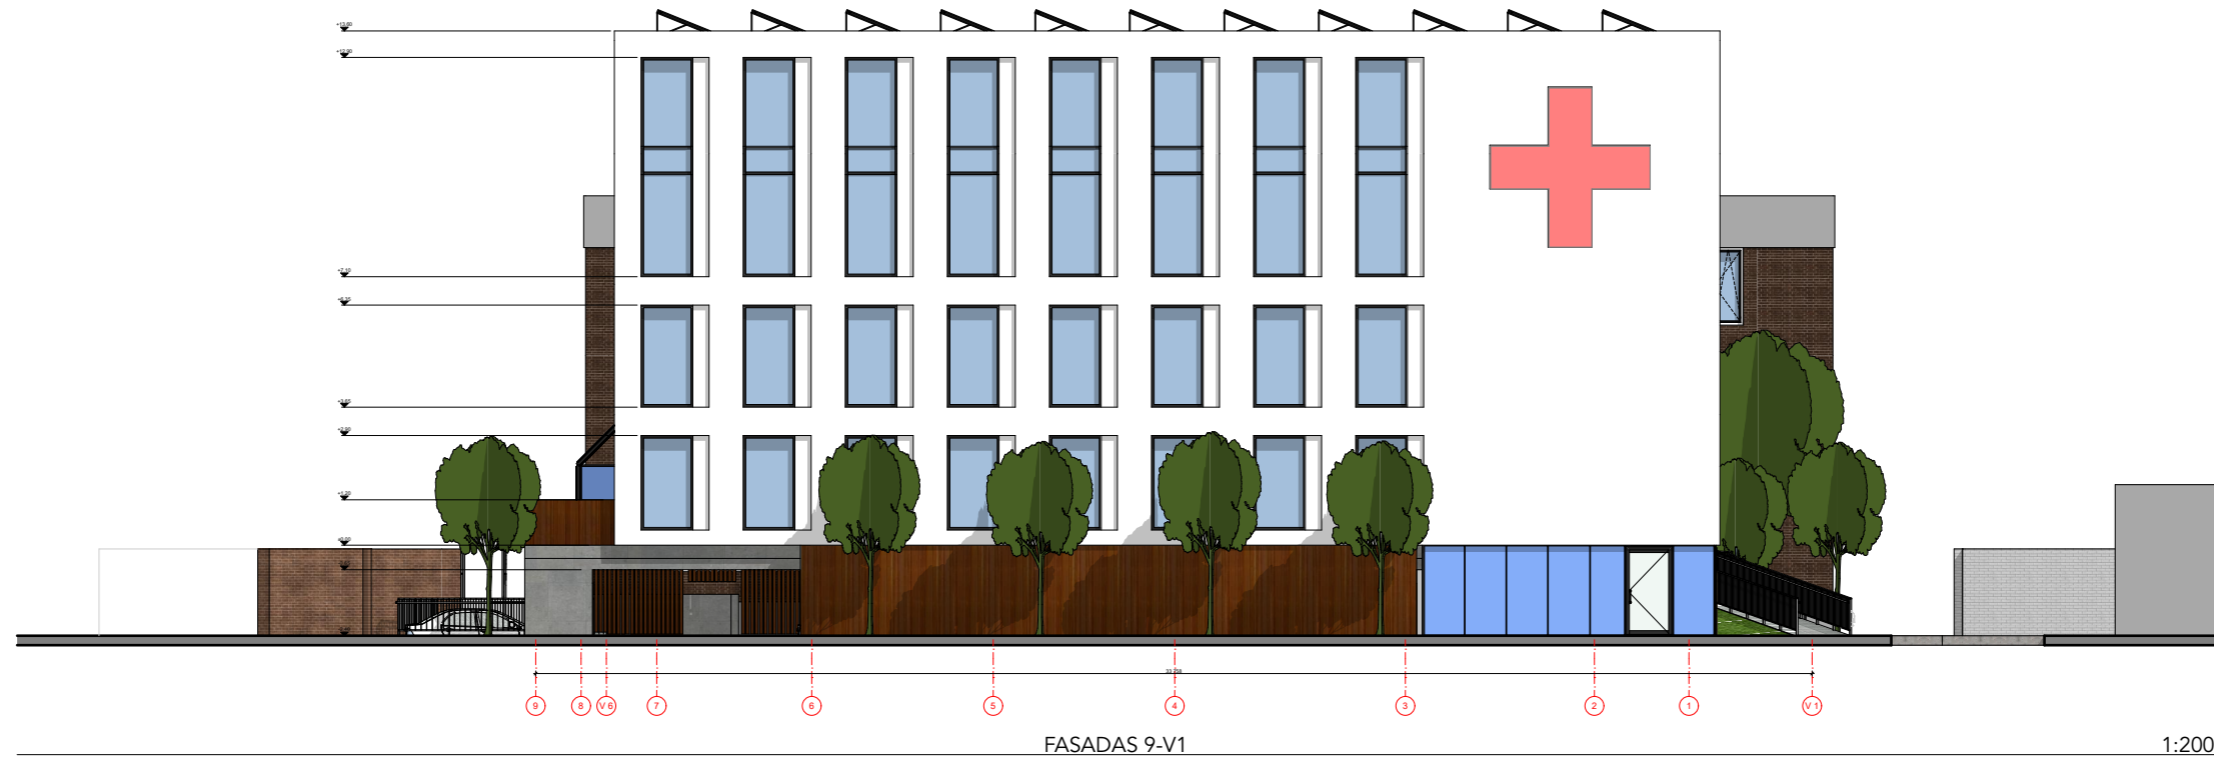

FASADAS 9-V1

1:200

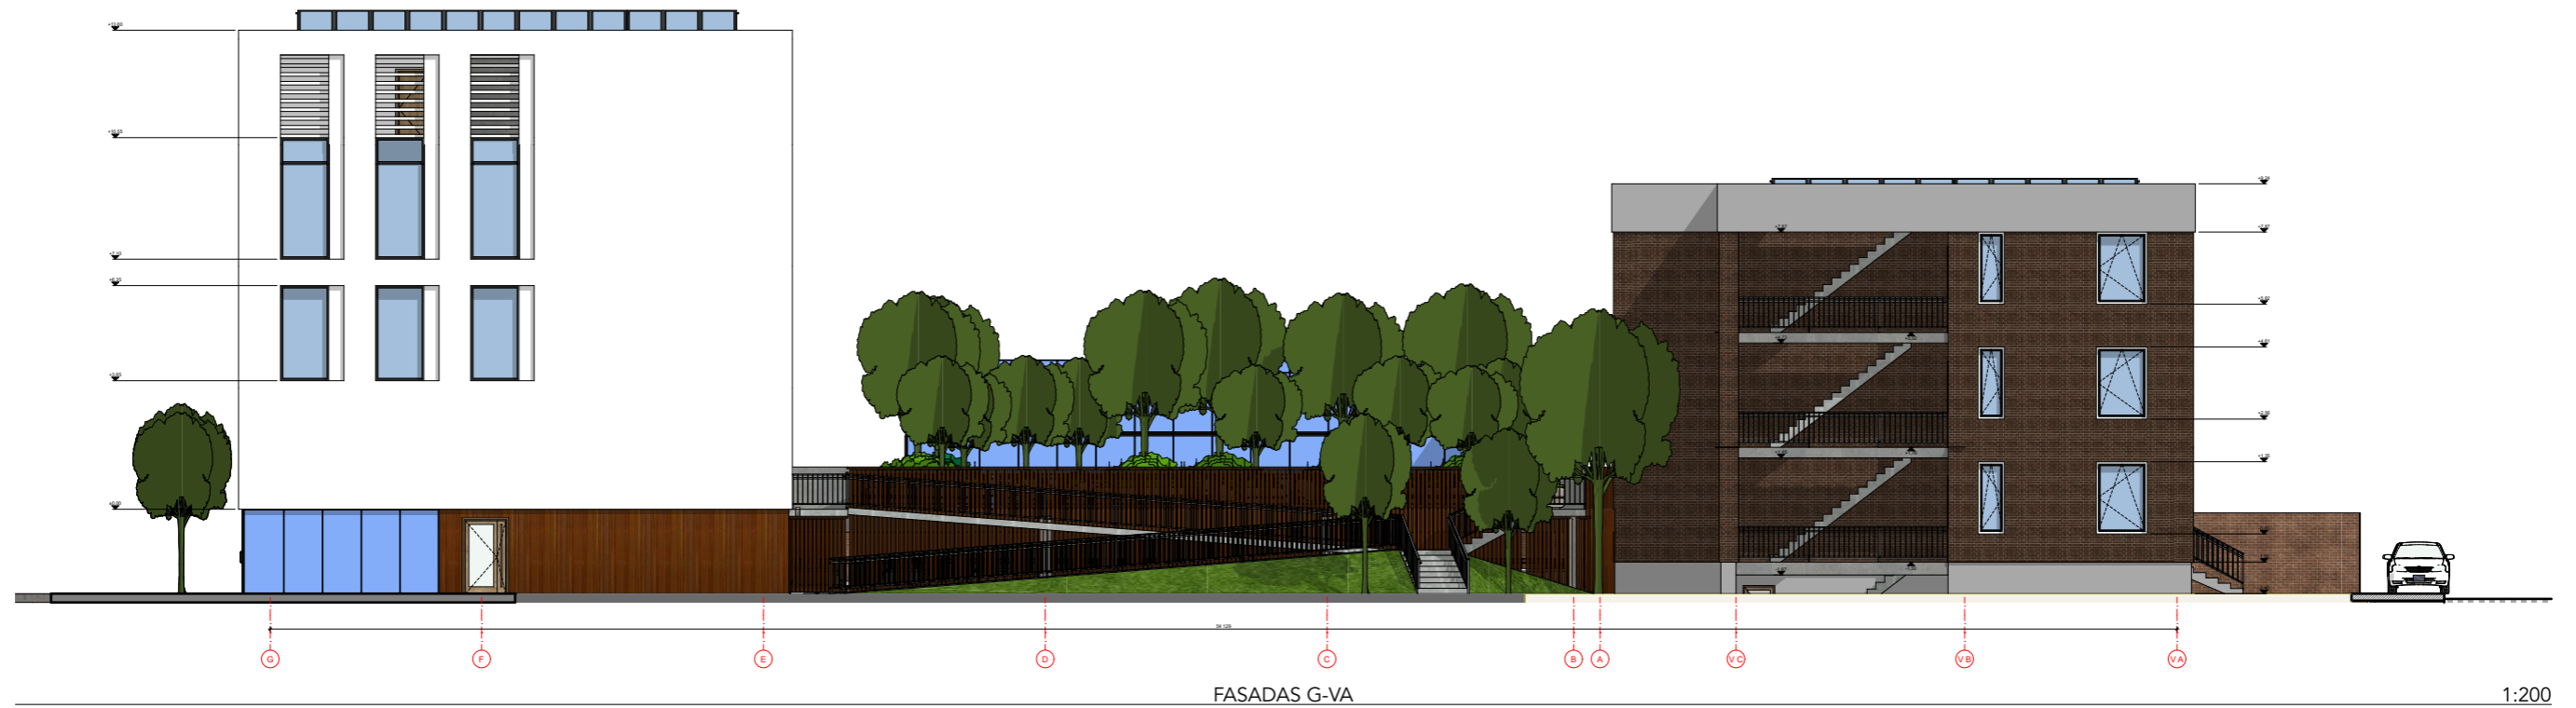

FASADAS G-VA

1:200

Kval. Dok. Nr.	Projektotojas:			Statinio projekto pavadinimas:	
	<b>MB "KŪNAS"</b> į/k 303232512, Šv. Dvasios g. 4-12, LT-02102 Vilnius			Administracinio pastato (unikalus Nr. 2198-6003-9028), garažo (unikalus Nr. 2198-6003-9041) ir dirbtuvių (unikalus Nr. 2198-6003-9017) Šermukšnių g. 10, Klaipėdoje (žemės sklypo kad. Nr. 2101/0005:387), rekonstravimo, keičiant naudojimo paskirtį į viešbučių su gydymo ir administracinėmis patalpomis (7.1), projektas	
A 1737	ARCH	VITALIJUS JANKŪNAS	2022.10	Statinio Nr. ir pavadinimas:	
	PV	MARIUS MORKŪNAS	2022.10	Nr.1, Rekonstrukcijos projektas	
				Dokumento pavadinimas:	
				Fasadai tarp ašių 9-V1 / G-VA	
LT	Užsakovas:			Dokumento žymuo:	
	<b>UAB „Nova Energia“</b>			<b>K - 2022 / 03 - TDP - SA - 8</b>	
				LAPAS	LAPŲ
				1	1
				MASTELIS	
				M1:200	
				LAIDA	
				0	



FASADAS V1-9


1:200



FASADAS VA-G


1:200

Kval. Dok. Nr.	Projektotojas:			Statinio projekto pavadinimas:	
	<b>MB "KŪNAS"</b> į/k 303232512, Šv. Dvasios g. 4-12, LT-02102 Vilnius			Administracinio pastato (unikalus Nr. 2198-6003-9028), garažo (unikalus Nr. 2198-6003-9041) ir dirbtuvių (unikalus Nr. 2198-6003-9017) Šermukšnių g. 10, Klaipėdoje (žemės sklypo kad. Nr. 2101/0005:387), rekonstravimo, keičiant naudojimo paskirtį į viešbučių su gydymo ir administracinėmis patalpomis (7.1), projektas	
A 1737	ARCH	VITALIJUS JANKŪNAS	2022.10	Statinio Nr. ir pavadinimas:	
	PV	MARIUS MORKŪNAS	2022.10	Nr.1, Rekonstrukcijos projektas	
				Dokumento pavadinimas:	
				Fasadai tarp ašių V1-9/ VA-G	
LT	Užsakovas:			Dokumento žymuo:	
	<b>UAB „Nova Energia“</b>			<b>K - 2022 / 03 - TDP - SA - 9</b>	
				<b>LAPAS</b>	<b>LAPŲ</b>
				1	1

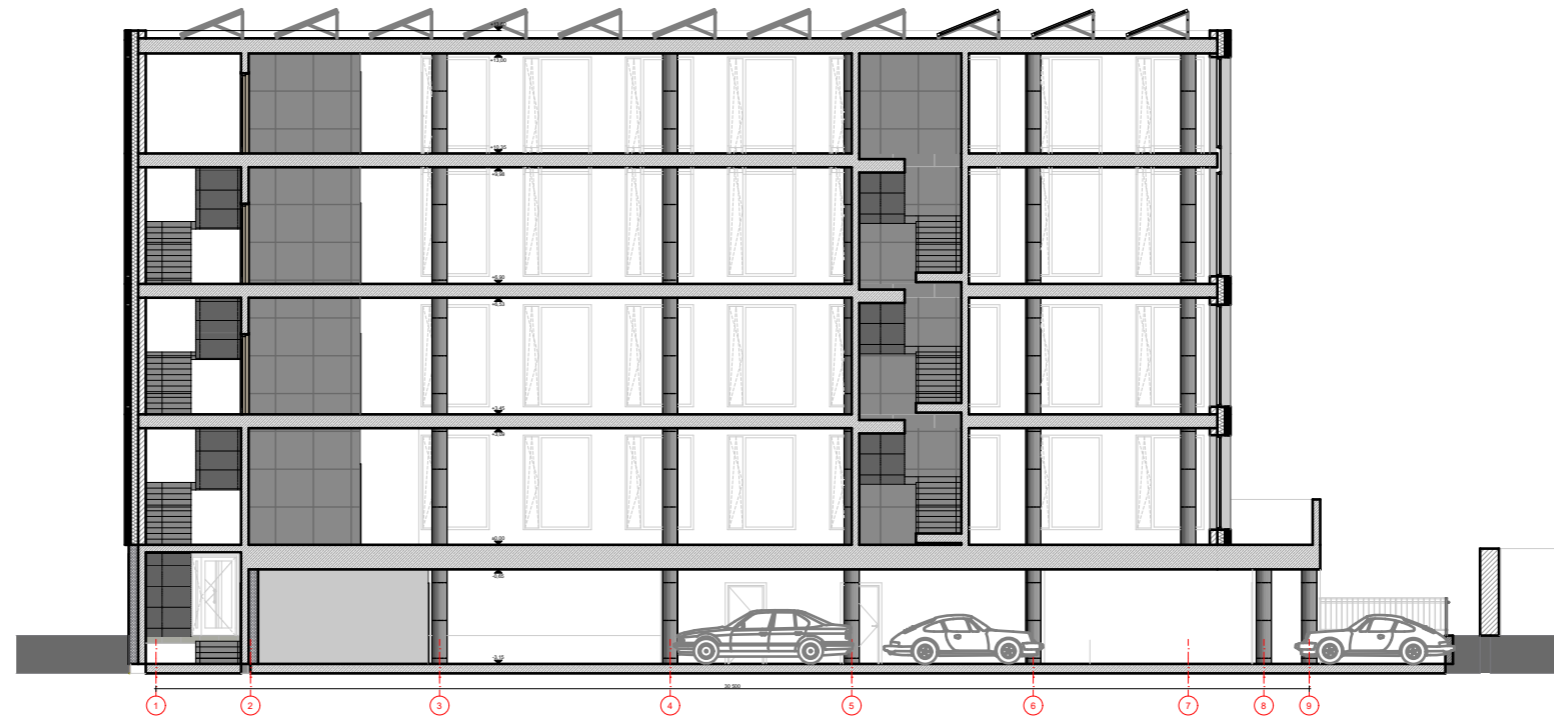

PJŪVIS S2-S2

1:200

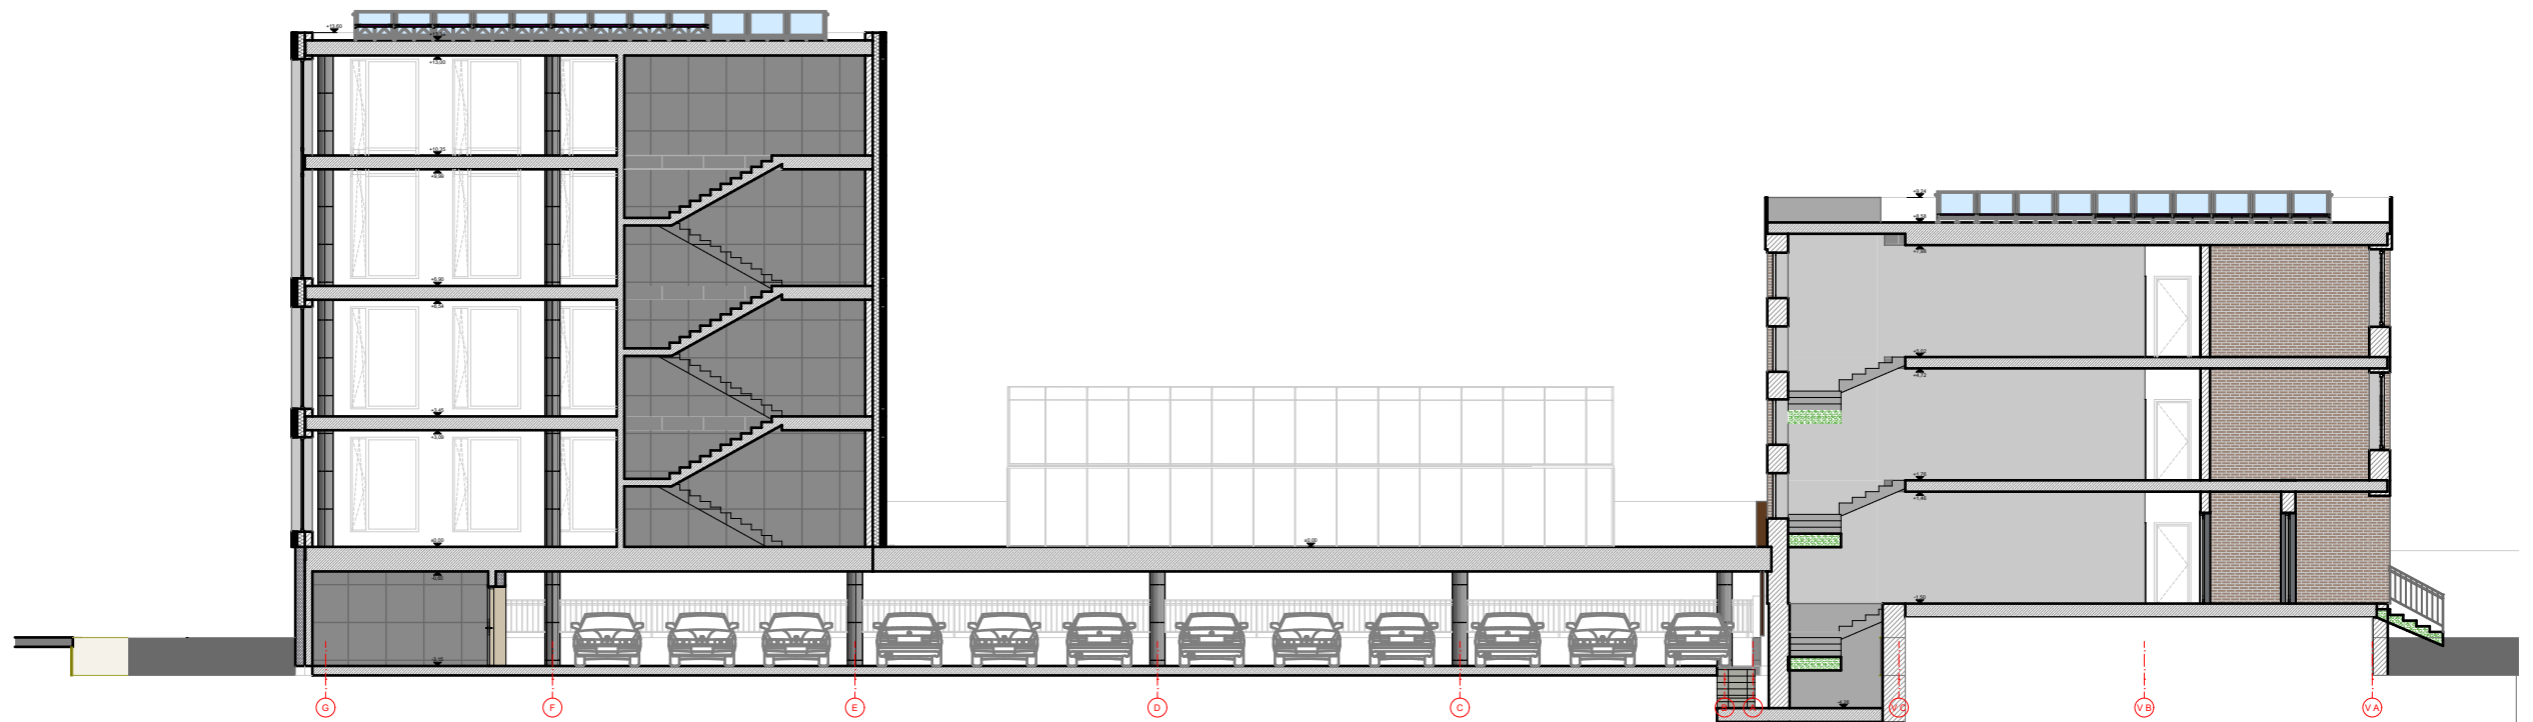

PJŪVIS S1-S1

1:200

Kval. Dok. Nr.	Projektuotojas:			Statinio projekto pavadinimas:	
	<b>MB "KŪNAS"</b> į/k 303232512, Šv. Dvasios g. 4-12, LT-02102 Vilnius			Administracinio pastato (unikalus Nr. 2198-6003-9028), garažo (unikalus Nr. 2198-6003-9041) ir dirbtuvių (unikalus Nr. 2198-6003-9017) Šermukšnių g. 10, Klaipėdoje (žemės sklypo kad. Nr. 2101/0005:387), rekonstravimo, keičiant naudojimo paskirtį į viešbučių su gydymo ir administracinėmis patalpomis (7.1), projektas	
A 1737	ARCH	VITALIJUS JANKŪNAS	2022.10	Statinio Nr. ir pavadinimas:	
	PV	MARIUS MORKŪNAS	2022.10	Nr.1, Rekonstrukcijos projektas	
	Dokumento pavadinimas:				MASTELIS
	PJŪVIAI				M1:200
LT	Užsakovas:			Dokumento žymuo:	
	<b>UAB „Nova Energia“</b>			K - 2022 / 03 - TDP - SA - 10	
	LAPAS				LAPŲ
	1				1




VAIZDAS NUO MINIJOS G. (ŠIAURĖS VAKARŲ PUSĖ)

Kval. Dok. Nr.	Projektuotojas:			Statinio projekto pavadinimas:		
	<b>MB "KŪNAS"</b> į/k 303232512, Šv. Dvasios g. 4-12, LT-02102 Vilnius				Administracinio pastato (unikalus Nr. 2198-6003-9028), garažo (unikalus Nr. 2198-6003-9041) ir dirbtuvių (unikalus Nr. 2198-6003-9017) Šermukšnių g. 10, Klaipėdoje (žemės sklypo kad. Nr. 2101/0005:387), rekonstravimo, keičiant naudojimo paskirtį į viešbučių su gydymo ir administracinėmis patalpomis (7.1), projektas	
A 1737	ARCH	VITALIJUS JANKŪNAS	2022.10	Statinio Nr. ir pavadinimas:		MASTELIS
	PV	MARIUS MORKŪNAS	2022.10		Nr.1, Rekonstrukcijos projektas	
				Dokumento pavadinimas:	LAIDA	
				Vaizdas nuo Minijos g. (šiaurės vakarų pusė)	0	
LT	Užsakovas:			Dokumento žymuo:	LAPAS	LAPŲ
	<b>UAB „Nova Energia“</b>					



VAIZDAS NUO MINIJOS G. (PIETVAKARIŲ PUSĖ)

Kval. Dok. Nr.	Projektuotojas:			Statinio projekto pavadinimas:	
	<b>MB "KŪNAS"</b> į/k 303232512, Šv. Dvasios g. 4-12, LT-02102 Vilnius			Administracinio pastato (unikalus Nr. 2198-6003-9028), garažo (unikalus Nr. 2198-6003-9041) ir dirbtuvių (unikalus Nr. 2198-6003-9017) Šermukšnių g. 10, Klaipėdoje (žemės sklypo kad. Nr. 2101/0005:387), rekonstravimo, keičiant naudojimo paskirtį į viešbučių su gydymo ir administracinėmis patalpomis (7.1), projektas	
A 1737	ARCH	VITALIJUS JANKŪNAS	2022.10	Statinio Nr. ir pavadinimas:	
	PV	MARIUS MORKŪNAS	2022.10	Nr.1, Rekonstrukcijos projektas	
				Dokumento pavadinimas:	
				Vaizdas nuo Minijos g. (pietvakarių pusė)	
LT	Užsakovas:			Dokumento žymuo:	
	<b>UAB „Nova Energia“</b>			<b>K - 2022 / 03 - TDP - SA - 12</b>	
				<b>LAPAS</b>	<b>LAPŲ</b>
				1	1

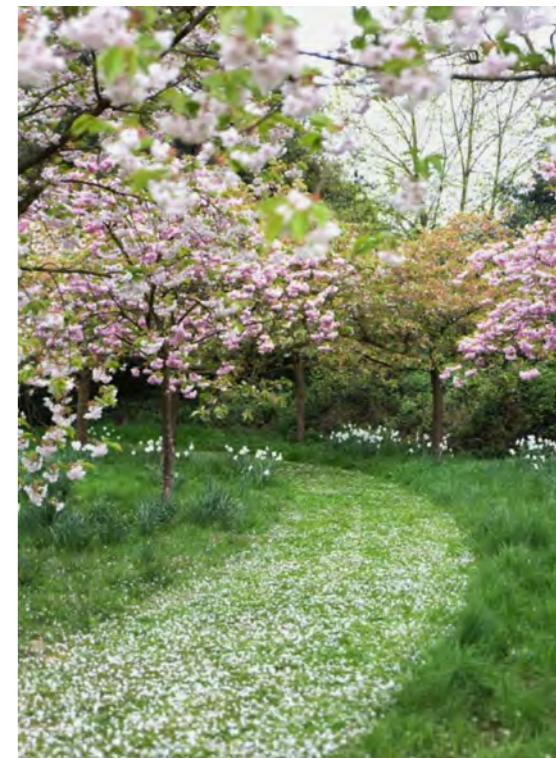

VAIZDAS IŠ PAUKŠČIO SKRYDŽIO (PIETŲ PUSĖ)

Kval. Dok. Nr.	Projektuotojas: <b>MB "KŪNAS"</b> į/k 303232512, Šv. Dvasios g. 4-12, LT-02102 Vilnius			Statinio projekto pavadinimas: Administracinio pastato (unikalus Nr. 2198-6003-9028), garažo (unikalus Nr. 2198-6003-9041) ir dirbtuvių (unikalus Nr. 2198-6003-9017) Šermukšnių g. 10, Klaipėdoje (žemės sklypo kad. Nr. 2101/0005:387), rekonstravimo, keičiant naudojimo paskirtį į viešbučių su gydymo ir administracinėmis patalpomis (7.1), projektas	
A 1737	ARCH	VITALIJUS JANKŪNAS	2022.10	Statinio Nr. ir pavadinimas: Nr.1, Rekonstrukcijos projektas	
	PV	MARIUS MORKŪNAS	2022.10	M1:200	
	Dokumento pavadinimas: Vaizdas iš paukščio skrydžio (pietų pusė)				LAI DA
					0
LT	Užsakovas: <b>UAB „Nova Energia“</b>			Dokumento žymuo: <b>K - 2022 / 03 - TDP - SA - 14</b>	LAPAS 1
					LAPŲ 1



VAIZDAS IŠ PAUKŠČIO SKRYDŽIO (ŠIAURINĖ PUSĖ)



Kval. Dok. Nr.	Projektuotojas:			Statinio projekto pavadinimas:	
	<b>MB "KŪNAS"</b> į/k 303232512, Šv. Dvasios g. 4-12, LT-02102 Vilnius			Administracinio pastato (unikalus Nr. 2198-6003-9028), garažo (unikalus Nr. 2198-6003-9041) ir dirbtuvių (unikalus Nr. 2198-6003-9017) Šermukšnių g. 10, Klaipėdoje (žemės sklypo kad. Nr. 2101/0005:387), rekonstravimo, keičiant naudojimo paskirtį į viešbučių su gydymo ir administracinėmis patalpomis (7.1), projektas	
A 1737	ARCH	VITALIJUS JANKŪNAS	2022.10	Statinio Nr. ir pavadinimas:	
	PV	MARIUS MORKŪNAS	2022.10	Nr.1, Rekonstrukcijos projektas M1:200	
	Dokumento pavadinimas:				LAIDA
	Vaizdas iš paukščio skrydžio (šiaurinė pusė)				0
LT	Užsakovas:			Dokumento žymuo:	
	<b>UAB „Nova Energia“</b>			<b>K - 2022 / 03 - TDP - SA - 15</b>	
				LAPAS	LAPŲ
				1	1





MINIJOS G. ATKARPOS IŠKLOTINĖ

Kval. Dok. Nr.	Projektuotojas:			Statinio projekto pavadinimas:	
	<b>MB "KŪNAS"</b> į/k 303232512, Šv. Dvasios g. 4-12, LT-02102 Vilnius			Administracinio pastato (unikalus Nr. 2198-6003-9028), garažo (unikalus Nr. 2198-6003-9041) ir dirbtuvių (unikalus Nr. 2198-6003-9017) Šermukšnių g. 10, Klaipėdoje (žemės sklypo kad. Nr. 2101/0005:387), rekonstravimo, keičiant naudojimo paskirtį į viešbučių su gydymo ir administracinėmis patalpomis (7.1), projektas	
	<b>ARCH</b>	VITALIJUS JANKŪNAS	2022.10	Statinio Nr. ir pavadinimas:	
<b>A 1737</b>	<b>PV</b>	MARIUS MORKŪNAS	2022.10	Nr.1, Rekonstrukcijos projektas	
				Dokumento pavadinimas:	
				Minijos g. atkarpos išsklotinė	
<b>LT</b>	Užsakovas:			Dokumento žymuo:	
	<b>UAB „Nova Energia“</b>			<b>K - 2022 / 03 - TDP - SA - A.03.4.7.1</b>	
				<b>LAPAS</b>	<b>LAPŲ</b>
				1	1