




PIRMO AUKŠTO PLANAS

1:200

BUTAI				
	BUTAS	NR.	PATALPA	PAT.PLOTAS
1 AUKŠTAS				
	BUTAS A	A.1	KORIDORIUS	5.76
	BUTAS A	A.2	DARBO KAMBARYS	10.22
	BUTAS A	A.3	MIEGAMASIS	10.01
	BUTAS A	A.4	SVETAINĖ SU VIRTUVE	20.84
	BUTAS A	A.5	VONIA	4.70
	BUTAS A	C.3	SVETAINĖ SU VIRTUVE	20.87
				72.40 m²
	BUTAS B	B.1	KORIDORIUS	2.35
	BUTAS B	B.2	VONIA	4.68
	BUTAS B	B.3	DRABUŽINĖ	5.23
	BUTAS B	B.4	MIEGAMASIS	10.01
	BUTAS B	B.5	SVETAINĖ SU VIRTUVE	28.89
				51.16 m²
	BUTAS C	C.1	KORIDORIUS	8.19
	BUTAS C	C.2	MIEGAMASIS	10.01
	BUTAS C	C.4	DARBO KAMBARYS	7.86
	BUTAS C	C.5	VONIA	4.68
				30.74 m²
2 AUKŠTAS				
	BUTAS D	D.1	KORIDORIUS	5.76
	BUTAS D	D.2	DARBO KAMBARYS	10.22
	BUTAS D	D.3	MIEGAMASIS	10.01
	BUTAS D	D.4	SVETAINĖ SU VIRTUVE	20.84
	BUTAS D	D.5	VONIA	4.70
				51.53 m²
	BUTAS E	E.1	KORIDORIUS	2.35
	BUTAS E	E.2	VONIA	4.68
	BUTAS E	E.3	DRABUŽINĖ	5.23
	BUTAS E	E.4	MIEGAMASIS	10.01
	BUTAS E	E.5	SVETAINĖ SU VIRTUVE	28.89
				51.16 m²
	BUTAS F	F.1	KORIDORIUS	8.19
	BUTAS F	F.2	MIEGAMASIS	10.01
	BUTAS F	F.3	SVETAINĖ SU VIRTUVE	20.87
	BUTAS F	F.4	DARBO KAMBARYS	7.86
	BUTAS F	F.5	VONIA	4.68
				51.61 m²
3 AUKŠTAS				
	BUTAS G	G.1	KORIDORIUS	2.35
	BUTAS G	G.2	VONIA	4.68
	BUTAS G	G.3	DRABUŽINĖ	5.23
	BUTAS G	G.4	MIEGAMASIS	10.01
	BUTAS G	G.5	SVETAINĖ SU VIRTUVE	28.89
				51.16 m²
	BUTAS H	H.1	KORIDORIUS	8.19
	BUTAS H	H.2	MIEGAMASIS	10.01
	BUTAS H	H.3	SVETAINĖ SU VIRTUVE	20.87
	BUTAS H	H.4	DARBO KAMBARYS	7.86
	BUTAS H	H.5	VONIA	4.68
				51.61 m²
	BUTAS I	I.1	KORIDORIUS	5.16
	BUTAS I	I.2	DRABUŽINĖ	6.73
	BUTAS I	I.3	SVETAINĖ SU VIRTUVE	39.89
	BUTAS I	I.4	DARBO KAMBARYS	15.84
	BUTAS I	I.5	MIEGAMASIS	15.21
	BUTAS I	I.6	VONIA	7.44
				90.27 m²
				501.64 m²

BENDRO NAUDOJIMO/PAGALBINĖS PATALPOS			
AUKŠTAS	NR.	PATALPA	BENDRAS PLOTAS
1 AUKŠTAS			
	1.0	KORIDORIUS	36.87
	1.1.1	PAGALB. PAT.	15.74
	1.2.1	PAGALB. PAT.	7.77
	1.3.1	PAGALB. PAT.	8.62
	1.4	TECH. PAT.	7.00
	1.5	TECH. PAT.	13.92
	1.6	KORIDORIUS	27.00
			116.92 m²
2 AUKŠTAS			
	2.0	KORIDORIUS	30.77
	2.1.1	PAGALB. PAT.	15.74
	2.2.1	PAGALB. PAT.	7.77
	2.3.1	PAGALB. PAT.	8.62
	2.4	TECH. PAT.	7.00
	2.5	TECH. PAT.	13.92
	2.6	KORIDORIUS	27.00
			110.82 m²
3 AUKŠTAS			
	3.0	KORIDORIUS	27.00
	3.1	TECHNINĖ PAT.	29.20
			56.20 m²
			283.94 m²

PREKYBINĖS PATALPOS		
NR.	PATALPA	BENDRAS PLOTAS
1 AUKŠTAS		
1.1	PREKYBINĖ PATALPA	107.90
1.2	PREKYBINĖ PATALPA	85.88
1.3	PREKYBINĖ PATALPA	63.48
2 AUKŠTAS		
2.1	PREKYBINĖ PATALPA	107.90
2.2	PREKYBINĖ PATALPA	85.88
2.3	PREKYBINĖ PATALPA	63.48
		514.52 m²

ATESTATO NR.	 MB "ARCHSTUDIO" V. Kudirkos g. 4-1, Vilnius Tel.: 867632767 info@rstudio.lt			OBJKTAS:	PREKYBOS PASKIRTIES PASTATQ, VILNIUS, SIMONO GRUNAU G. 137, STATYBOS PROJEKTAS	
26498	PV	V. Falevičius	11/28/2022	BRŽINYS:	LAIDA	
A 1888	PDV/Arch.	A. Valkūnaitė-Čeplienė	11/28/2022	PIRMO AUKŠTO PLANAS M1:200	0	
KALBA	UŽSAKOVAS:			KOMPLEKSAS:	LAPAS	
LT	B. S.			2022/AR90-PP-SA-01	LAPŲ	
					1	
					1	



ANTRO AUKŠTO PLANAS


1:200

BUTAI				
	BUTAS	NR.	PATALPA	PAT.PLOTAS
1 AUKŠTAS				
	BUTAS A	A.1	KORIDORIUS	5.76
	BUTAS A	A.2	DARBO KAMBARYS	10.22
	BUTAS A	A.3	MIEGAMASIS	10.01
	BUTAS A	A.4	SVETAINĖ SU VIRTUVE	20.84
	BUTAS A	A.5	VONIA	4.70
	BUTAS A	C.3	SVETAINĖ SU VIRTUVE	20.87
				72.40 m²
	BUTAS B	B.1	KORIDORIUS	2.35
	BUTAS B	B.2	VONIA	4.68
	BUTAS B	B.3	DRABUŽINĖ	5.23
	BUTAS B	B.4	MIEGAMASIS	10.01
	BUTAS B	B.5	SVETAINĖ SU VIRTUVE	28.89
				51.16 m²
	BUTAS C	C.1	KORIDORIUS	8.19
	BUTAS C	C.2	MIEGAMASIS	10.01
	BUTAS C	C.4	DARBO KAMBARYS	7.86
	BUTAS C	C.5	VONIA	4.68
				30.74 m²
2 AUKŠTAS				
	BUTAS D	D.1	KORIDORIUS	5.76
	BUTAS D	D.2	DARBO KAMBARYS	10.22
	BUTAS D	D.3	MIEGAMASIS	10.01
	BUTAS D	D.4	SVETAINĖ SU VIRTUVE	20.84
	BUTAS D	D.5	VONIA	4.70
				51.53 m²
	BUTAS E	E.1	KORIDORIUS	2.35
	BUTAS E	E.2	VONIA	4.68
	BUTAS E	E.3	DRABUŽINĖ	5.23
	BUTAS E	E.4	MIEGAMASIS	10.01
	BUTAS E	E.5	SVETAINĖ SU VIRTUVE	28.89
				51.16 m²
	BUTAS F	F.1	KORIDORIUS	8.19
	BUTAS F	F.2	MIEGAMASIS	10.01
	BUTAS F	F.3	SVETAINĖ SU VIRTUVE	20.87
	BUTAS F	F.4	DARBO KAMBARYS	7.86
	BUTAS F	F.5	VONIA	4.68
				51.61 m²
3 AUKŠTAS				
	BUTAS G	G.1	KORIDORIUS	2.35
	BUTAS G	G.2	VONIA	4.68
	BUTAS G	G.3	DRABUŽINĖ	5.23
	BUTAS G	G.4	MIEGAMASIS	10.01
	BUTAS G	G.5	SVETAINĖ SU VIRTUVE	28.89
				51.16 m²
	BUTAS H	H.1	KORIDORIUS	8.19
	BUTAS H	H.2	MIEGAMASIS	10.01
	BUTAS H	H.3	SVETAINĖ SU VIRTUVE	20.87
	BUTAS H	H.4	DARBO KAMBARYS	7.86
	BUTAS H	H.5	VONIA	4.68
				51.61 m²
	BUTAS I	I.1	KORIDORIUS	5.16
	BUTAS I	I.2	DRABUŽINĖ	6.73
	BUTAS I	I.3	SVETAINĖ SU VIRTUVE	39.89
	BUTAS I	I.4	DARBO KAMBARYS	15.84
	BUTAS I	I.5	MIEGAMASIS	15.21
	BUTAS I	I.6	VONIA	7.44
				90.27 m²
				501.64 m²

BENDRO NAUDOJIMO/PAGALBINĖS PATALPOS			
AUKŠTAS	NR.	PATALPA	BENDRAS PLOTAS
1 AUKŠTAS			
	1.0	KORIDORIUS	36.87
	1.1.1	PAGALB. PAT.	15.74
	1.2.1	PAGALB. PAT.	7.77
	1.3.1	PAGALB. PAT.	8.62
	1.4	TECH. PAT.	7.00
	1.5	TECH. PAT.	13.92
	1.6	KORIDORIUS	27.00
			116.92 m²
2 AUKŠTAS			
	2.0	KORIDORIUS	30.77
	2.1.1	PAGALB. PAT.	15.74
	2.2.1	PAGALB. PAT.	7.77
	2.3.1	PAGALB. PAT.	8.62
	2.4	TECH. PAT.	7.00
	2.5	TECH. PAT.	13.92
	2.6	KORIDORIUS	27.00
			110.82 m²
3 AUKŠTAS			
	3.0	KORIDORIUS	27.00
	3.1	TECHNINĖ PAT.	29.20
			56.20 m²
			283.94 m²

PREKYBINĖS PATALPOS		
NR.	PATALPA	BENDRAS PLOTAS
1 AUKŠTAS		
1.1	PREKYBINĖ PATALPA	107.90
1.2	PREKYBINĖ PATALPA	85.88
1.3	PREKYBINĖ PATALPA	63.48
2 AUKŠTAS		
2.1	PREKYBINĖ PATALPA	107.90
2.2	PREKYBINĖ PATALPA	85.88
2.3	PREKYBINĖ PATALPA	63.48
		514.52 m²

ATESTATO NR.	 MB "ARCHSTUDIO" V. Kudirkos g. 4-1, Vilnius Tel.: 867632767 info@rstudio.lt www.rstudio.lt			OBJKTAS:	PREKYBOS PASKIRTIES PASTATŲ, VILNIUS, SIMONO GRUNAU G. 137, STATYBOS PROJEKTAS	
26498	PV	V. Falevičius	11/28/2022	BRĖŽINYS:	LAIDA	
A 1888	PDV/Arch.	A. Valkūnaitė-Čeplienė	11/28/2022	ANTRO AUKŠTO PLANAS M1:200	0	
KALBA	UŽSAKOVAS:			KOMPLEKSAS:	LAPAS LAPŲ	
LT	B. S.			2022/AR90-PP-SA-02	1 1	

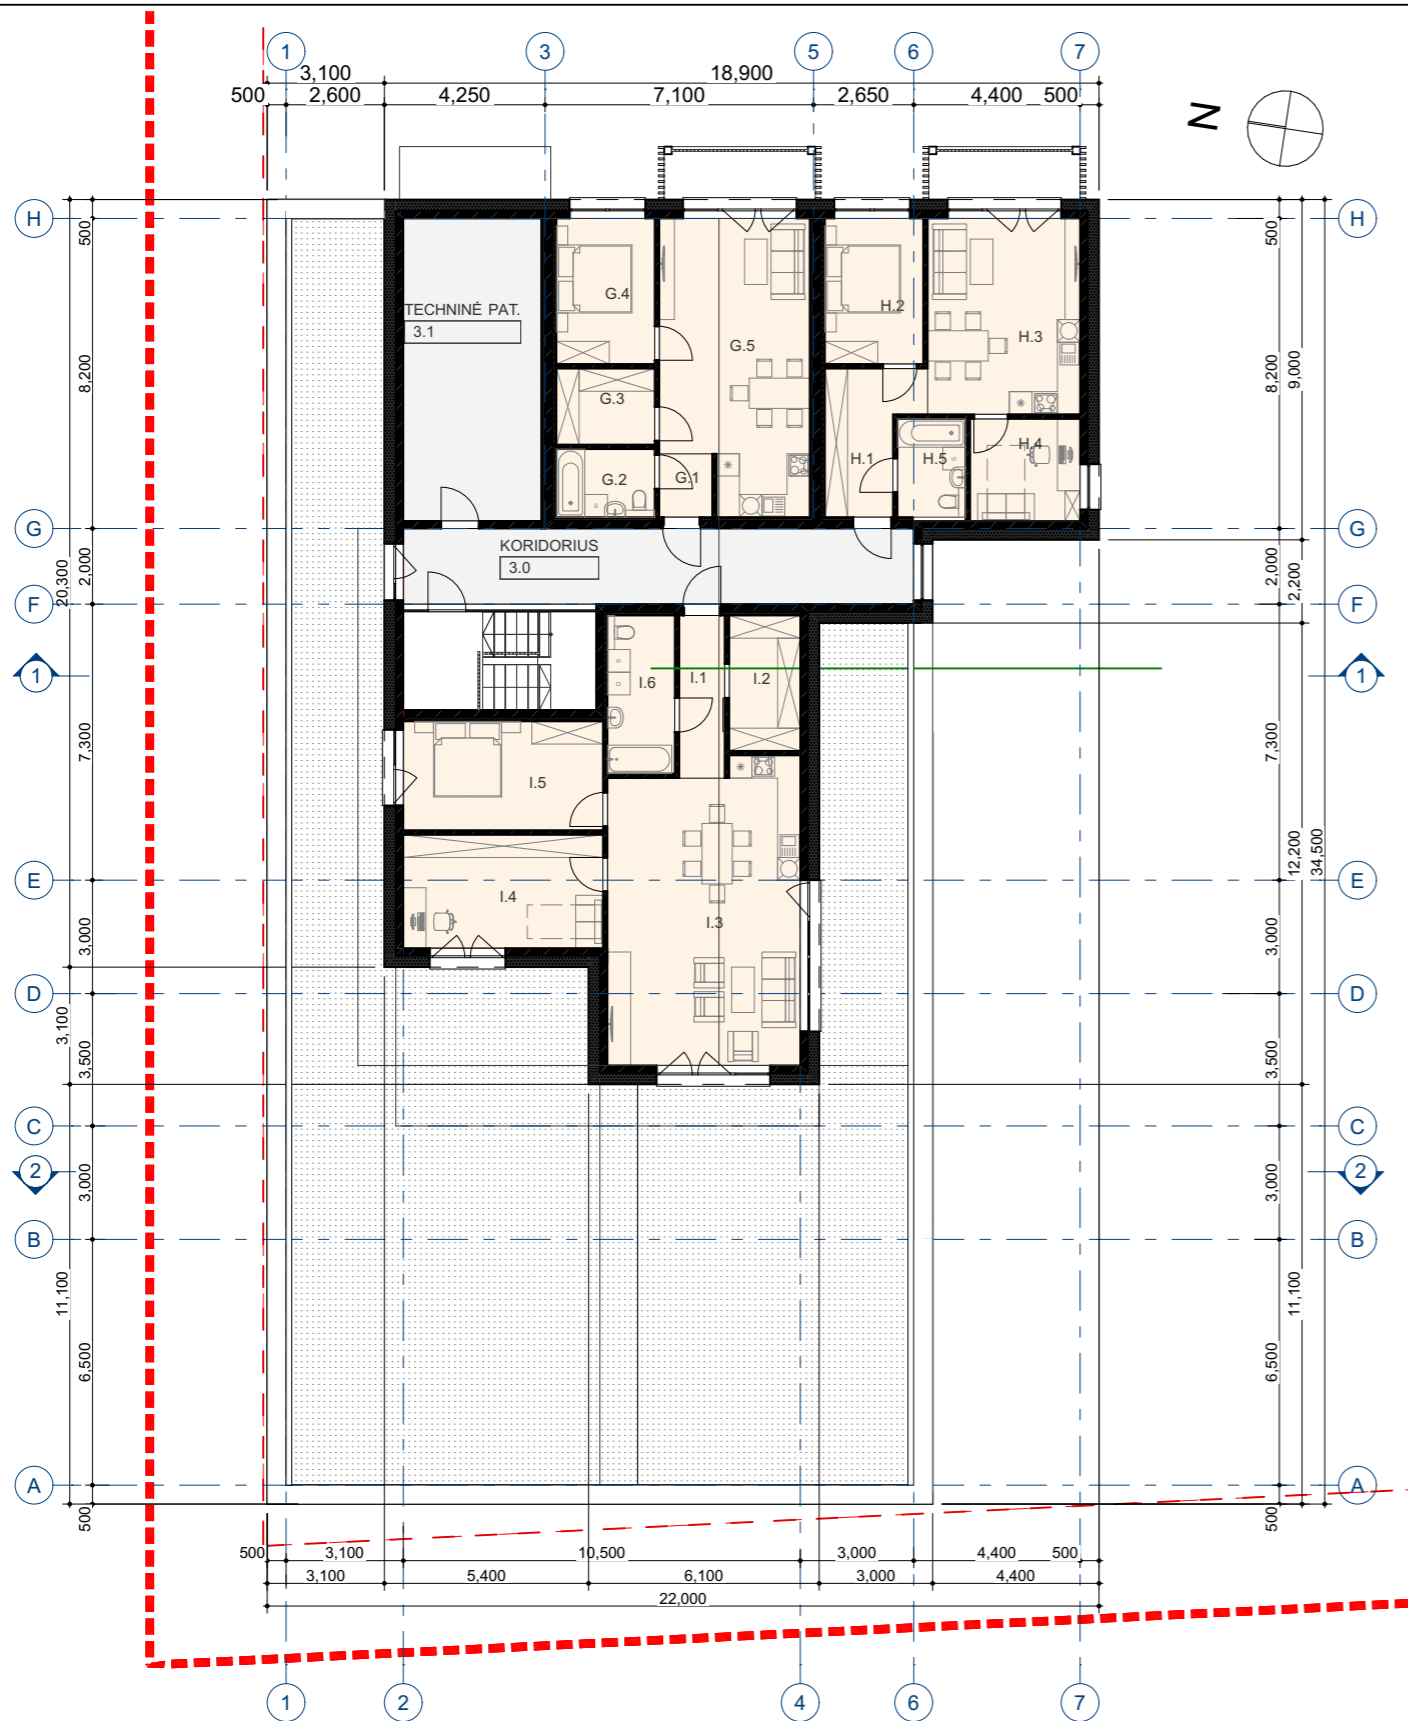

TREČIO AUKŠTO PLANAS


1:200

BUTAI				
	BUTAS	NR.	PATALPA	PAT.PLOTAS
1 AUKŠTAS				
	BUTAS A	A.1	KORIDORIUS	5.76
	BUTAS A	A.2	DARBO KAMBARYS	10.22
	BUTAS A	A.3	MIEGAMASIS	10.01
	BUTAS A	A.4	SVETAINĖ SU VIRTUVE	20.84
	BUTAS A	A.5	VONIA	4.70
	BUTAS A	C.3	SVETAINĖ SU VIRTUVE	20.87
				72.40 m²
	BUTAS B	B.1	KORIDORIUS	2.35
	BUTAS B	B.2	VONIA	4.68
	BUTAS B	B.3	DRABUŽINĖ	5.23
	BUTAS B	B.4	MIEGAMASIS	10.01
	BUTAS B	B.5	SVETAINĖ SU VIRTUVE	28.89
				51.16 m²
	BUTAS C	C.1	KORIDORIUS	8.19
	BUTAS C	C.2	MIEGAMASIS	10.01
	BUTAS C	C.4	DARBO KAMBARYS	7.86
	BUTAS C	C.5	VONIA	4.68
				30.74 m²
2 AUKŠTAS				
	BUTAS D	D.1	KORIDORIUS	5.76
	BUTAS D	D.2	DARBO KAMBARYS	10.22
	BUTAS D	D.3	MIEGAMASIS	10.01
	BUTAS D	D.4	SVETAINĖ SU VIRTUVE	20.84
	BUTAS D	D.5	VONIA	4.70
				51.53 m²
	BUTAS E	E.1	KORIDORIUS	2.35
	BUTAS E	E.2	VONIA	4.68
	BUTAS E	E.3	DRABUŽINĖ	5.23
	BUTAS E	E.4	MIEGAMASIS	10.01
	BUTAS E	E.5	SVETAINĖ SU VIRTUVE	28.89
				51.16 m²
	BUTAS F	F.1	KORIDORIUS	8.19
	BUTAS F	F.2	MIEGAMASIS	10.01
	BUTAS F	F.3	SVETAINĖ SU VIRTUVE	20.87
	BUTAS F	F.4	DARBO KAMBARYS	7.86
	BUTAS F	F.5	VONIA	4.68
				51.61 m²
3 AUKŠTAS				
	BUTAS G	G.1	KORIDORIUS	2.35
	BUTAS G	G.2	VONIA	4.68
	BUTAS G	G.3	DRABUŽINĖ	5.23
	BUTAS G	G.4	MIEGAMASIS	10.01
	BUTAS G	G.5	SVETAINĖ SU VIRTUVE	28.89
				51.16 m²
	BUTAS H	H.1	KORIDORIUS	8.19
	BUTAS H	H.2	MIEGAMASIS	10.01
	BUTAS H	H.3	SVETAINĖ SU VIRTUVE	20.87
	BUTAS H	H.4	DARBO KAMBARYS	7.86
	BUTAS H	H.5	VONIA	4.68
				51.61 m²
	BUTAS I	I.1	KORIDORIUS	5.16
	BUTAS I	I.2	DRABUŽINĖ	6.73
	BUTAS I	I.3	SVETAINĖ SU VIRTUVE	39.89
	BUTAS I	I.4	DARBO KAMBARYS	15.84
	BUTAS I	I.5	MIEGAMASIS	15.21
	BUTAS I	I.6	VONIA	7.44
				90.27 m²
				501.64 m²

BENDRO NAUDOJIMO/PAGALBINĖS PATALPOS			
AUKŠTAS	NR.	PATALPA	BENDRAS PLOTAS
1 AUKŠTAS			
	1.0	KORIDORIUS	36.87
	1.1.1	PAGALB. PAT.	15.74
	1.2.1	PAGALB. PAT.	7.77
	1.3.1	PAGALB. PAT.	8.62
	1.4	TECH. PAT.	7.00
	1.5	TECH. PAT.	13.92
	1.6	KORIDORIUS	27.00
			116.92 m²
2 AUKŠTAS			
	2.0	KORIDORIUS	30.77
	2.1.1	PAGALB. PAT.	15.74
	2.2.1	PAGALB. PAT.	7.77
	2.3.1	PAGALB. PAT.	8.62
	2.4	TECH. PAT.	7.00
	2.5	TECH. PAT.	13.92
	2.6	KORIDORIUS	27.00
			110.82 m²
3 AUKŠTAS			
	3.0	KORIDORIUS	27.00
	3.1	TECHNINĖ PAT.	29.20
			56.20 m²
			283.94 m²


PREKYBINĖS PATALPOS		
NR.	PATALPA	BENDRAS PLOTAS
1 AUKŠTAS		
1.1	PREKYBINĖ PATALPA	107.90
1.2	PREKYBINĖ PATALPA	85.88
1.3	PREKYBINĖ PATALPA	63.48
2 AUKŠTAS		
2.1	PREKYBINĖ PATALPA	107.90
2.2	PREKYBINĖ PATALPA	85.88
2.3	PREKYBINĖ PATALPA	63.48
		514.52 m²

ATESTATO NR.	 MB "ARCHSTUDIO" V. Kudirkos g. 4-1, Vilnius Tel.: 867632767 info@rstudio.lt			OBJEKTAS: PREKYBOS PASKIRTIES PASTATŲ, VILNIUS, SIMONO GRUNAU G. 137, STATYBOS PROJEKTAS	
26498	PV	V. Falevičius	11/28/2022	BRĖŽINYS:	LAIDA
A 1888	PDV/Arch.	A. Valkūnaitė-Čeplienė	11/28/2022	TREČIO AUKŠTO PLANAS M1:200	0
KALBA	UŽSAKOVAS:			KOMPLEKSAS:	LAPAS
LT	B. S.			2022/AR90-PP-SA-03	LAPŲ
					1
					1

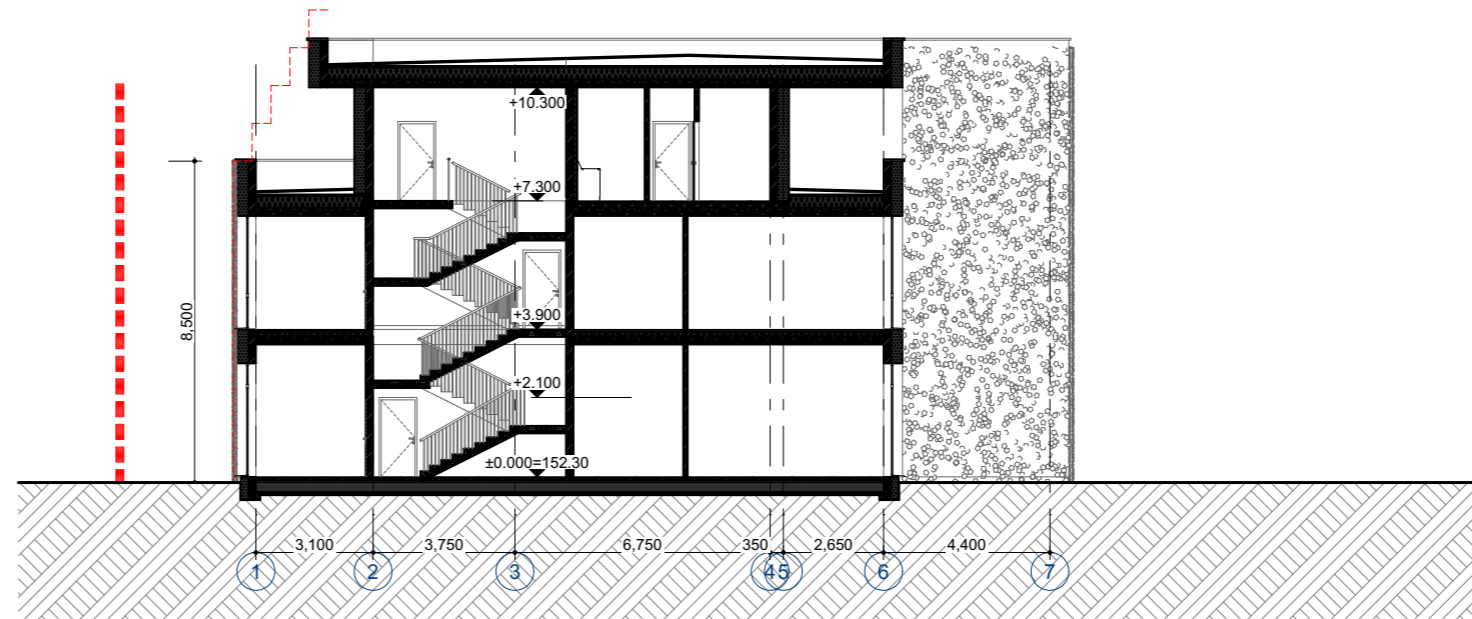


PJUVIS 1-1



M1:200

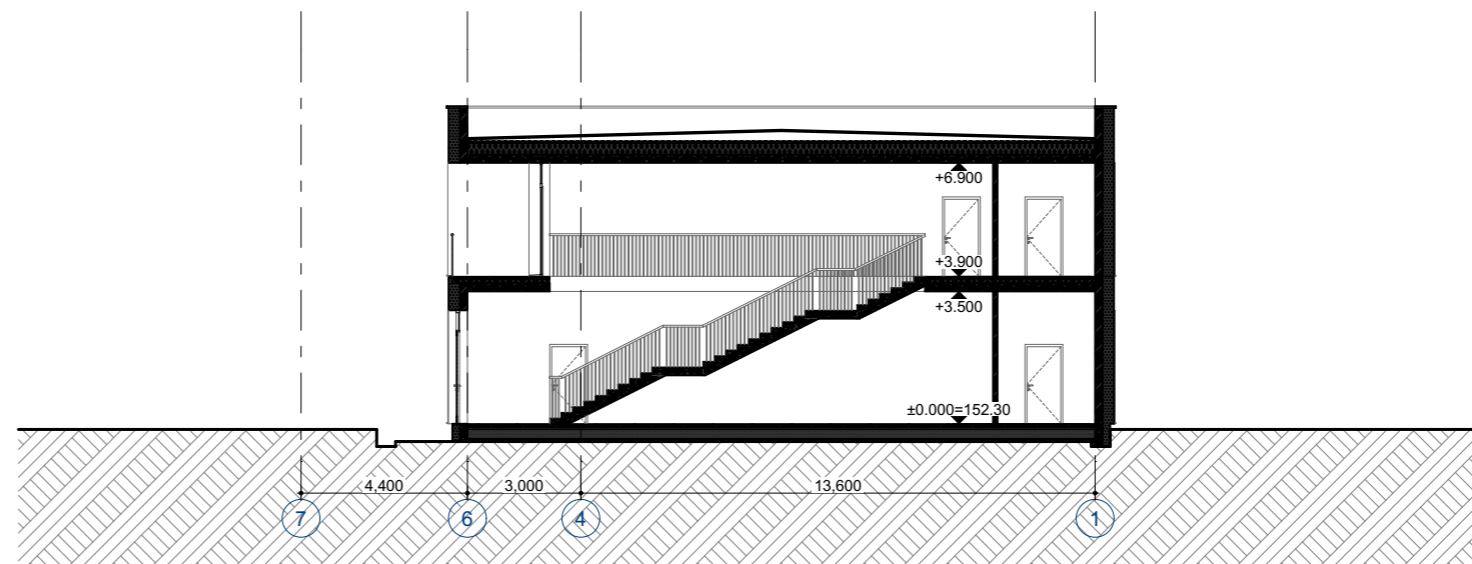





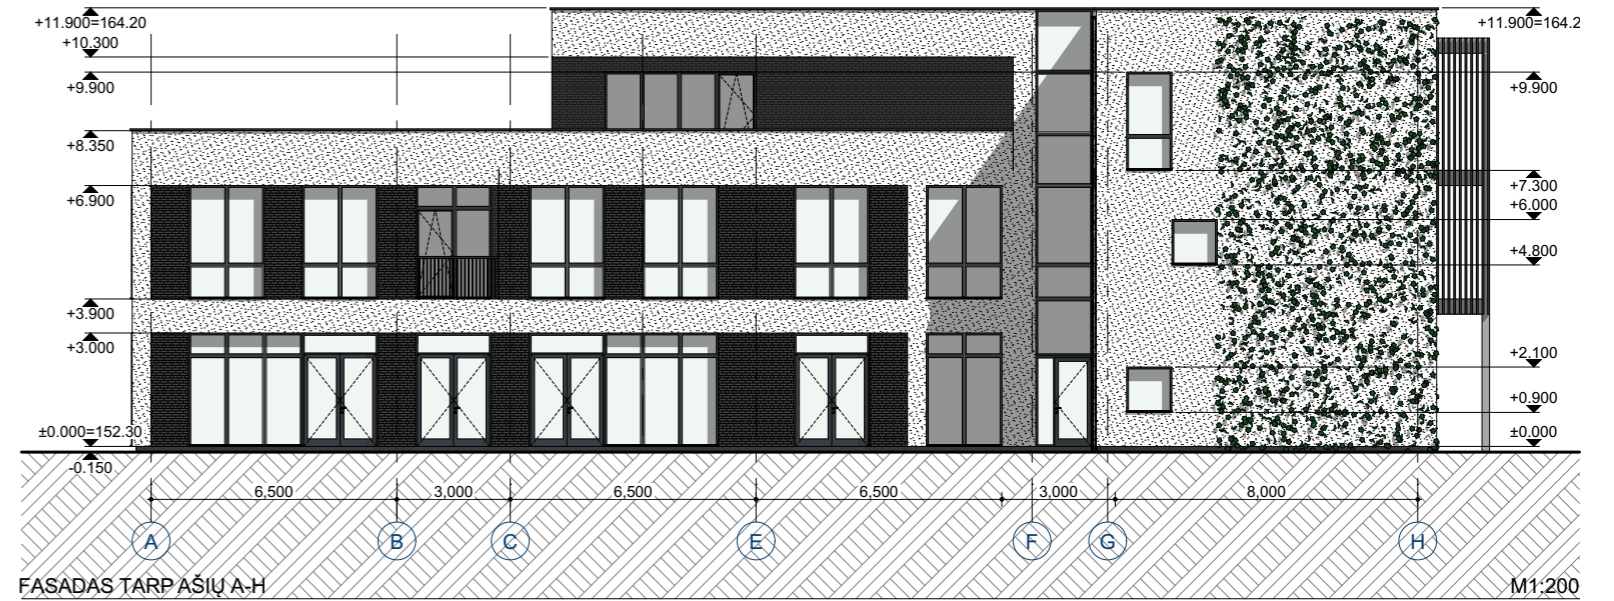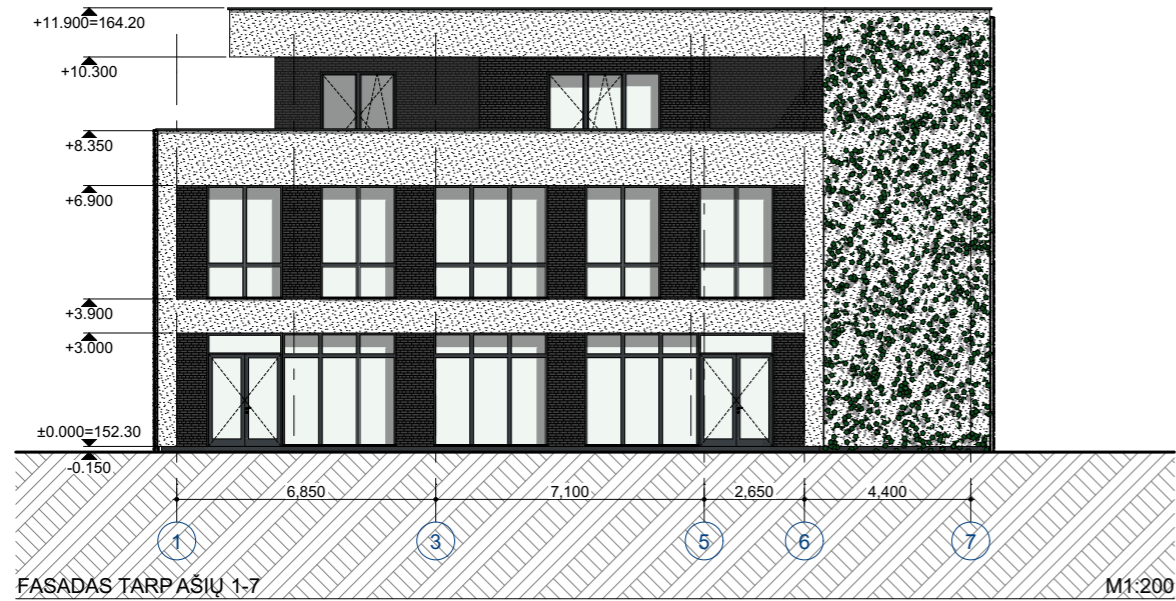

PJUVIS 2-2

1:200

ATESTATO NR.				MB "ARCHSTUDIO" V. Kudirkos g. 4-1, Vilnius Tel.: 867632767 info@rstudio.lt	OBJEKTAS: PREKYBOS PASKIRTIES PASTATŲ, VILNIUS, SIMONO GRUNAU G. 137, STATYBOS PROJEKTAS		
	26498	PV	V. Falevičius		11/28/2022	BRĖŽINYS: PJUVIAI 1-1 IR 2-2 M1:200	
A 1888	PDV/Arch.	A. Valkūnaitė-Čeplienė	11/28/2022	KOMPLEKSAS: 2022/AR90-PP-SA-05		LAPAS 1	LAPŲ 1
KALBA	UŽSAKOVAS:						
LT	B. S.						



SUTARTINIAI ŽYMĖJIMAI:	
	STRUKTŪRINIS TINKAS. SPALVA RAL 7016
	STRUKTŪRINIS TINKAS. SPALVA RAL 9003
	KLINKERIO PLYTELIŲ APDAILA. SPALVA T. PILKA.
	LANGŲ, DURŲ RĖMAI, APSKARDINIMAI, LAMELĖS. SPALVA RAL 7016
	KOLONOS, BALKONAI. SPALVA RAL 9006

ATESTATO NR.	 MB "ARCHSTUDIO" V. Kudirkos g. 4-1, Vilnius Tel.: 867632767 info@rstudio.lt			OBJKTAS: PREKYBOS PASKIRTIES PASTATŲ, VILNIUS, SIMONO GRUNAU G. 137, STATYBOS PROJEKTAS	
26498	PV	V. Falevičius	11/28/2022	BRĖŽINYS: FASADAI M1:200	LAIDA
A 1888	PDV/Arch.	A. Valkūnaitė-Čeplienė	11/28/2022		0
KALBA	UŽSAKOVAS:			KOMPLEKSAS:	LAPAS
LT	B. S.			2022/AR90-PP-SA-06	1
					LAPŲ
					1



VAIZDAS NUO JVAŽIAVIMO




VAIZDAS NUO ZUJŪNŲ G.



VAIZDAS NUO RYTINĖS SKLYPO DALIES



VAIZDAS NUO PIETINĖS SKLYPO DALIES

ATESTATO NR.				MB "ARCHSTUDIO" V. Kudirkos g. 4-1, Vilnius Tel.: 867632767 info@rstudio.lt	OBJEKTAS: PREKYBOS PASKIRTIES PASTATŲ, VILNIUS, SIMONO GRUNAU G. 137, STATYBOS PROJEKTAS		
26498	PV	V. Falevičius	11/28/2022		BRĖŽINYS:		LAIDA
A 1888	PDV/Arch.	A. Valkūnaitė-Čeplienė	11/28/2022		VIZUALIZACIJOS SU GRETIMA URBANISTINE APLINKA		0
KALBA	UŽSAKOVAS:			KOMPLEKSAS:		LAPAS	LAPŲ
LT	B. S.			2022/AR90-PP-SA-07		1	1