


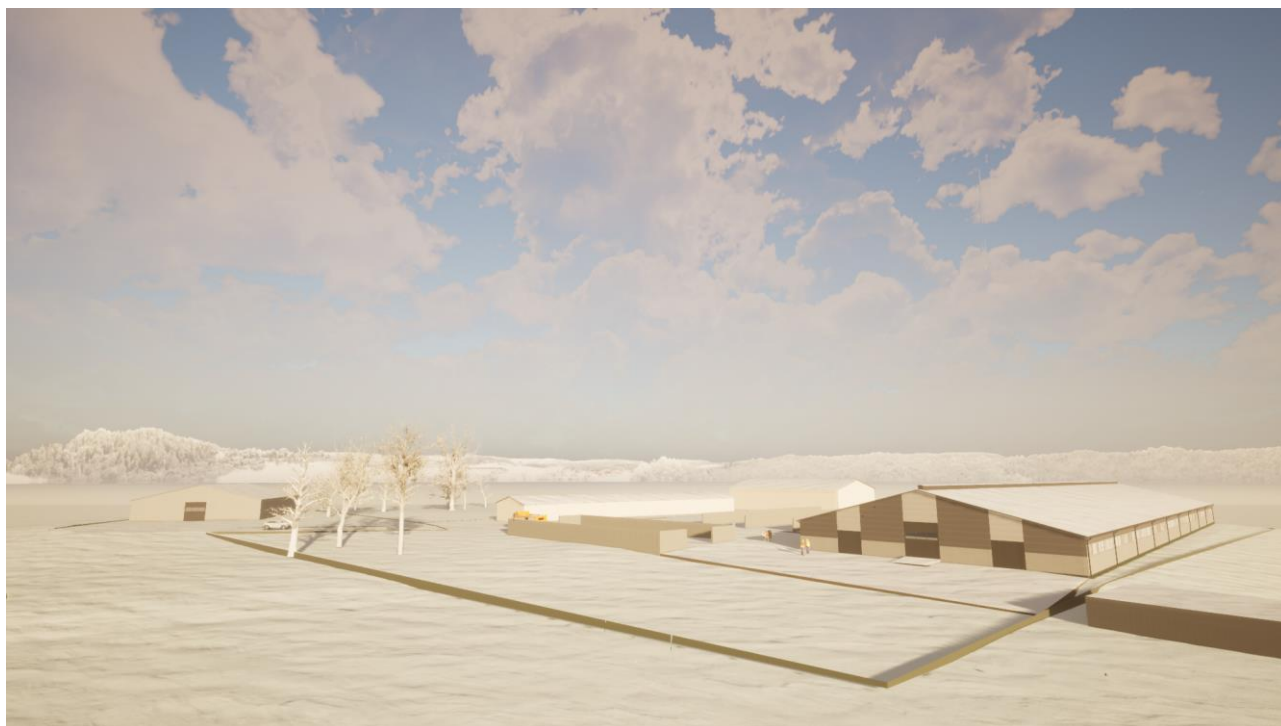

---

**KITOS (FERMŲ) PASKIRTIES PASTATO - KARVIDĖS (7.18),  
KITOS PASKIRTIES INŽINERINIŲ STATINIŲ - SILOSINĖS (12) IR  
MĖŠLIDĖS (12), PAGALBINIO ŪKIO PASKIRTIES PASTATO -  
PAŠARŲ SANDĖLIO (7.17) KŪLIO DAUBOS K. 4 IR 5, LUOKĖS  
SEN., TELŠIŲ R. SAV., NAUJOS STATYBOS PROJEKTAS**

---

## **PROJEKTINIAI PASIŪLYMAI**

### **TOMAS I**

|                      |   |                      |         |
|----------------------|---|----------------------|---------|
| STATYTOJAS           | Ūkininkas K. A.   |                      |         |
| PROJEKTO PAVADINIMAS | Kitos (fermų) paskirties pastato - karvidės (7.18), kitos paskirties inžinerinių statinių - silosinės (12) ir mėšlidės (12), pagalbinio ūkio paskirties pastato - pašarų sandėlio (7.17) Kūlio Daubos k. 4 ir 5 Luokės sen., Telšių r. sav., naujos statybos projektas |                      |         |
| STATINIO ADRESAS     | Kūlio Daubos k. 4 ir 5 Luokės sen., Telšių r. sav.   |                      |         |
| STATYBOS RŪŠIS       | Nauja statyba   |                      |         |
| NAUDOJIMO PASKIRTIS  | 01 kitos (fermų) paskirties pastatas - karvidė (7.18);<br>02 kitos paskirties inžinerinis statinys - silosinė (12);<br>03 kitos paskirties inžinerinis statinys - mėšlidė (12);<br>04 pagalbinio ūkio paskirties pastatas - pašarų sandėlis (7.17)                     |                      |         |
| STATINIO KATEGORIJA  | Ypatingieji ir neypatingieji statiniai   |                      |         |
| PROJEKTO ETAPAS      | Projektiniai pasiūlymai (PP)   |                      |         |
| PROJEKTO NUMERIS     | 2022/45   |                      |         |
| PROJEKTO DALIS       | Projektiniai pasiūlymai   | Byla (knyga)         | PP      |
|                      |   | Bylos laida          | 0       |
|                      |   | Bylos išleidimo data | 2022-12 |

| Pareigos    | Vardas, pavardė    | Atestato Nr. | Parašas                                                                               |
|-------------|--------------------|--------------|---------------------------------------------------------------------------------------|
| Direktorius | Egidijus Narmontas |              |  |
| Architektas | Egidijus Narmontas | 36929, A2083 |  |

## AIŠKINAMASIS RAŠTAS

### • BENDRIEJI DUOMENYS


- **Projekto pavadinimas:** Kitos (fermų) paskirties pastato - karvidės (7.18), kitos paskirties inžinerinių statinių - silosinės (12) ir mėšlidės (12), pagalbinio ūkio paskirties pastato - pašarų sandėlio (7.17) Kūlio Daubos k. 4 ir 5 Luokės sen., Telšių r. sav., naujos statybos projektas.
- **Statytojas (užsakovas):** Ūkininkas K. A.;
- **Statinio adresas:** Kūlio Daubos k. 4 ir 5 Luokės sen., Telšių r. sav.
- **Statybos rūšis:** Vadovaujantis STR 01.01.08:2002, statinio nauja statyba.
- **Naudojimo paskirtis:** Pastatai priskiriami kitos (fermų) paskirties pastatams - karvidė (7.18), kitos paskirties inžineriniams statiniams - silosinė (12) ir mėšlidė (12), pagalbinio ūkio paskirties pastatams - pašarų sandėlis (7.17) (Pagal STR 1.01.03:2017).
- **Statinio kategorija:** Statiniai priskiriami ypatingosios ir neypatingosios svarbos statinių kategorijai.
- **Projektuotojas:** Projektinius pasiūlymus parengė Projektavimo studija „Archera“, UAB. Projekto vadovas Egidijus Narmontas (kvalifikaciją patvirtinantis dokumentas: 36929).
- **Projektavimo etapai (stadijos).** Pagal projektavimo darbų sutartį parengti projektiniai pasiūlymai.

### • PROJEKTUOJAMŲ STATINIŲ STATYBOS VIETA

Projektuojami statiniai yra adresu, Kūlio Daubos k. 4 ir 5 Luokės sen., Telšių r. sav. Statinių kategorijos – ypatingieji ir neypatingieji statiniai. Šalia jau esamų statinių numatoma statyti 108x32m karvidę, 33x42m silosinę, 15x35m mėšlidę ir 24x34m pašarų sandėlį.

### • TRUMPAS STATYBOS SKLYPŲ APIBŪDINIMAS

- **Žemės sklypas.** Žemės sklypas Telšių r. sav., Luokės sen., Kūlio Daubos k. 5. yra 18180 m<sup>2</sup> ploto, žemės sklypo unik. Nr. 4400-2224-4508;  
Žemės sklypas Telšių r. sav., Luokės sen., Kūlio Daubos k. 4. yra 3168 m<sup>2</sup> ploto, žemės sklypo unik. Nr. 4400-2224-4973.
- **Pagrindinė tikslinė žemės naudojimo paskirtis:** Žemės ūkio;
- **Žemės sklype Kūlio daubos k. 4, Luokės sen., Telšių r.sav. esantys statiniai:** NTR įregistruoti statiniai:  
1. Kitos (ūkio) paskirties pastatas - sandėlis (fiziškai pažeistas), unikalus Nr. 4400-1527-4014, bendras plotas – 0,00 m<sup>2</sup>, tūris - 1006,0 m<sup>3</sup>, užstatytas plotas – 458,0 m<sup>2</sup>. Pastatą numatoma demontuoti.
- **Žemės sklype Kūlio daubos k. 5, Luokės sen., Telšių r.sav. esantys statiniai:** NTR įregistruoti statiniai:  
2. Kitos (ūkio) paskirties pastatas – mechaninės remonto dirbtuvės, unikalus Nr. 4400-1619-2460, bendras plotas – 759,43 m<sup>2</sup>, tūris – 4331,0 m<sup>3</sup>, užstatytas plotas – 684,0 m<sup>2</sup>.  
3. Kitos (ūkio) paskirties pastatas – traktorių garažas, unikalus Nr. 4400-2920-4150, bendras plotas – 683,82 m<sup>2</sup>, tūris – 2914,0 m<sup>3</sup>, užstatytas plotas – 757,0 m<sup>2</sup>.
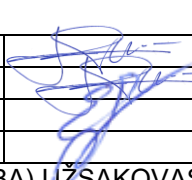
|                           |   |                                                   |   |      |
|---------------------------|---|---------------------------------------------------|---|------|
| 0                         | 2022 12   | Projektiniai pasiūlymai                           |   |      |
| LAIDA                     | IŠLEIDIMO DATA   | LAIDOS STATUSAS, KEITIMO PRIEŽASTIS (JEI TAIKOMA) |   |      |
| KVAL.<br>PATV.<br>DOK.NR. | <br><small>Projektavimo studija "Archera", UAB, Įm. k. 303274162; Kęstučio g. 11-1, Telšiai.<br/>Tel: +370 605 95977</small> |                                                   | STATINIO PROJEKTO PAVADINIMAS   |      |
|                           |   |                                                   | Kitos (fermų) paskirties pastato - karvidės (7.18), kitos paskirties inžinerinių statinių - silosinės (12) ir mėšlidės (12), pagalbinio ūkio paskirties pastato - pašarų sandėlio (7.17) Kūlio Daubos k. 4 ir 5 Luokės sen., Telšių r. sav., naujos statybos projektas |      |
|                           |   |                                                   | STATINIO NUMERIS IR PAVADINIMAS   |      |
|                           |   |                                                   | 01 - Kitos (fermų) paskirties pastatas - karvidė (7.18); 02 - Kitos paskirties inžinerinis statinys - silosinė (12); 03 - Kitos paskirties inžinerinis statinys - mėšlidė (12); 04 - Pagalbinio ūkio paskirties pastatas - pašarų sandėlis (7.17)                      |      |
| 36929                     | PV   | E. Narmontas                                      |   |      |
| A2083                     | PDV   | E. Narmontas                                      |   |      |
|                           | PV asist.   | E. Skeivienė                                      |   |      |
|                           |   |                                                   | DOKUMENTO PAVADINIMAS   |      |
|                           |   |                                                   | Aiškinamasis raštas   |      |
|                           |   |                                                   | LAIDA   |      |
|                           |   |                                                   | 0   |      |
| LT                        | STATYTOJAS IR (ARBA) UŽSAKOVAS<br>Ūkininkas K.A.   |                                                   | DOKUMENTO ŽYMUO   |      |
|                           |   |                                                   | 2022/45-PP-AR   |      |
|                           |   |                                                   | LAPAS   | LAPŲ |
|                           |   |                                                   | 1   | 4    |

4. Kitos (ūkio) paskirties pastatas – arkinis sandėlis (nebaigtas statyti), unikalus Nr. 4400-2920-4282, bendras plotas – 193,08 m<sup>2</sup>, tūris – 1493,0 m<sup>3</sup>, užstatytas plotas – 452,0 m<sup>2</sup>.

5. Kitos (ūkio) paskirties pastatas – mašinų garažas (nebaigtas statyti), unikalus Nr. 4400-2920-4306, bendras plotas – 0,00 m<sup>2</sup>, tūris – 1611,0 m<sup>3</sup>, užstatytas plotas – 537,0 m<sup>2</sup>.

6. Kitos (ūkio) paskirties pastatas – kombainų garažas (nebaigtas statyti), unikalus Nr. 4400-2920-4317, bendras plotas – 0,00 m<sup>2</sup>, tūris – 5000,0 m<sup>3</sup>, užstatytas plotas – 833,0 m<sup>2</sup>. Pastatą numatoma demontuoti.

- **Apkrovos, poveikiai, klimatinės sąlygos**

Pagal RSN 156-94 „Statybinė klimatologija“ duomenis Telšių rajono klimatologiniai duomenys:

- vidutinė metinė oro temperatūra: +5,9 °C;
- šalčiausio penktadienio oro temperatūra: -21 °C;
- vidutinė šalčiausio mėnesio oro temperatūra: -6,5 °C;
- santykinis metinis oro drėgnumas: 81%,
- vidutinis metinis kritulių kiekis: 788 mm,
- maksimalus sniego dangos storis (dekadinis): 72 cm,
- vyraujančios stipriausių vėjų kryptys: sausio mėn. - P, PV, PER, V; liepos mėn. – P, PV, ŠV, V,
- absoliutus vėjo greičio maksimumas (metinis): 20 m/s.

Pagal STR 2.05.04:2003 „Poveikiai ir apkrovos“ Telšių rajonas priskiriamas I-jam vėjo apkrovos rajonui su pagrindine atskaitine vėjo greičio reikšme 24 m/s.

Pagal STR 2.05.04:2003 „Poveikiai ir apkrovos“ Telšių rajonas priskiriamas II-jam sniego apkrovos rajonui su sniego antžeminės apkrovos charakteristine reikšme 1,6 kN/m<sup>2</sup> (120 kg/m<sup>2</sup>).

- **Teritorijoje esantys inžineriniai tinklai ir įrenginiai:** Sklype yra atvesta elektra ir vietinis vandentiekis.

- **Želdiniai:** sklypai apaugę žole, menkaverčiais medžiais ir krūmais;

- **Geologinės, hidrogeologinės sąlygos:** Inžineriniai geologiniai tyrimai nebuvo atlikti, sklypo gelmės nėra žinomos.

- **Nuosavybės teisė:** Žemės sklypas Telšių r. sav., Luokės sen., Kūlio Daubos k. 5. (unik. Nr. 4400-2224-4508) nuosavybės teise priklauso K. A. ir I. A..

Žemės sklypas Telšių r. sav., Luokės sen., Kūlio Daubos 4. (unik. Nr. 4400-2224-450) nuosavybės teise priklauso K. A. ir I. A..

- **TERITORIJOS APRŪPINIMAS SAVIVALDYBĖS INŽINERINE INFRASTRUKTŪRA**

Teritorijoje yra esama išvystyta susisiekimo infrastruktūra, privažiavimas prie **sklypų ir projektuojamų pastatų** nuo esamo krašto kelio nr. 160 Telšiai – Laukuva (kelio danga asfaltas, kelio ilgis 49,38 km) - rajoniniu keliu Žarėnai - Kuršai, nr. 4610, kelio danga žvyras, asfaltas, kelio ilgis 16 km), arba rajoniniu keliu Janapolė – Pavandenė – Žiogė, nr. 4609 (kelio danga asfaltas, žvyras, kelio ilgis 14 km), toliau rajoniniu keliu Luokė - Janapolė, nr. 4611 (kelio danga žvyras, kelio ilgis 11 km) ir toliau rajoniniu keliu Žarėnai - Kuršai, nr. 4610 (kelio danga žvyras, asfaltas, kelio ilgis 16 km).

Sklype iki projektuojamų pastatų ir statinių projektuojamas privažiavimas. Projektuojamas privažiavimas prie pastatų žvyro danga (plotis > 3,50 m) / asfalto danga (plotis > 3,50 m). Specialaus transporto judėjimui (greitoji, gaisrinė ir pan.) kliūčių nebus. Pasiekiamumas tinkamas.

Dėl suprojektuotame pastate (kitos (fermų) paskirties pastatas – karvidė (7.18.)) numatomos vykdyti veiklos, žymus eismo intensyvumo didėjimas aprašytame eismo ruože nenumatomas.

Išvada: esama inžinerinė **savivaldybės infrastruktūra** numatomai veiklai (Kitos (fermų) paskirties pastato (7.18.)) vykdyti **tinkama**. Esama infrastruktūra užtikrina norminius reikalavimus būsimiems kelio naudotojams.


- **ATITIKIMAS PATVIRTINTIEMS TERITORIJŲ PLANAVIMO DOKUMENTAMS.**

Ištrauka iš Telšių rajono bendrojo plano, patvirtinto Telšių rajono savivaldybės tarybos 2008 m. balandžio 24 d. sprendimu Nr. T1-165.

Projektuojamas pastatas patenka į intensyvaus žemės ūkio zoną su prioritetine gyvulininkystės – augalininkystės specializacijavidutinės ūkinės reikšmės žemėse.

Pastato vieta išlaiko atstumus ir nepažeidžia trečiųjų asmenų interesų.

|               |       |      |
|---------------|-------|------|
| 2022/45-PP-AR | Lapas | Lapų |
|               | 2     | 4    |

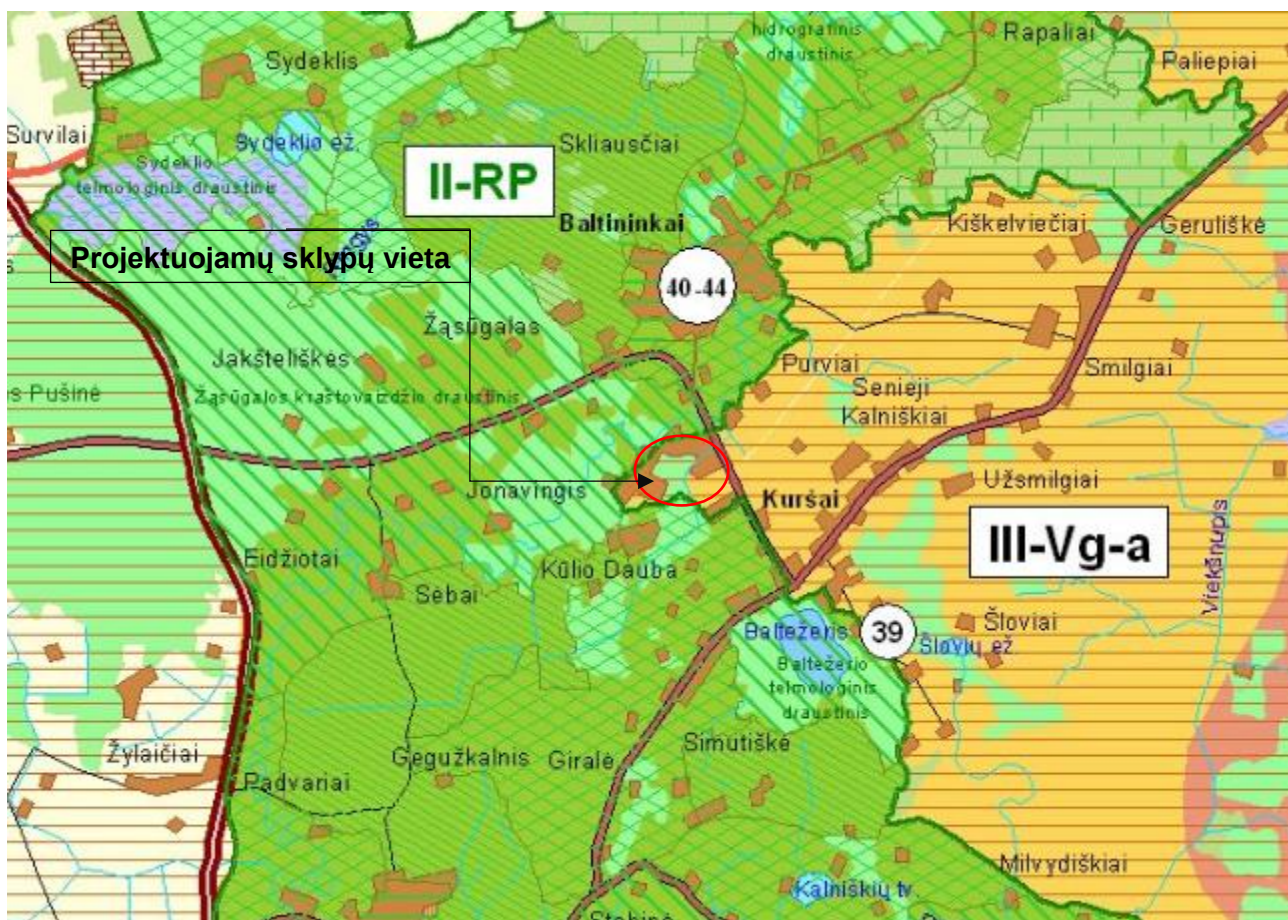

2 pav. Ištrauka iš Telšių rajono bendrojo plano

#### Žemės sklypo teritorijos naudojimo reglamento parametrai:

|          |   |
|----------|---|
| III-Vg-a | intensyvaus žemės ūkio zona su prioritetine gyvulininkystės-augininkystės specializacija vidutinės ūkinės vertės žemėse                                |
|          | perspektyvių gyvenviečių teritorija   |
|          | užstatytos teritorijos   |
|          | Telšių miesto ir priemiesčių zonos specialiajame kraštovaizdžio tvarkymo plane numatyti saugotini žalieji plotai bei prioritinės želdynų plėtros zonos |

#### Kūlio daubos k. 4, Luokės sen., Telšių r.sav.

|                               | <i>Projektuojamo sklypo užstatymo rodikliai</i> |
|-------------------------------|-------------------------------------------------|
| Sklypo užstatymo intensyvumas | 25,89 %                                         |
| Sklypo užstatymo tankumas     | 27,41 %                                         |
| Pastatų aukštingumas          | 7,70 m                                          |

- **Sklypo užstatymo intensyvumas** - visų pastatų antžeminės dalies patalpų, įskaitant cokolinių aukštų ir naudojamų pastogių patalpas, bendrojo ploto sumos santykis su žemės sklypo plotu.

$UI = 820,30 / 3168 \cdot 100 = 0,2589 \cdot 100 = 25,89 \%$ , čia: UI = (visų žemės sklypo pastatų patalpų bendrojo ploto suma (m<sup>2</sup>) / (žemės sklypo plotas (m<sup>2</sup>)).

- **Sklypo užstatymo tankis** - pastatų ir turinčių stogą inžinerinių statinių antžemine dalimi užstatomo ploto, nustatomo pagal išorinių sienų ar kitų atitvarų projekciją į žemės paviršių, santykis su žemės sklypo plotu.

$UT = 868,30 / 3168 \cdot 100 = 0,2741 \cdot 100 = 27,41\%$ , čia: UT= (antžemine dalimi užstatomas plotas (m<sup>2</sup>) / (žemės sklypo plotas (m<sup>2</sup>)).

**Kūlio daubos k. 5, Luokės sen., Telšių r.sav.**

|                               | <b>Projektuojamo sklypo užstatymo rodikliai</b> |
|-------------------------------|-------------------------------------------------|
| Sklypo užstatymo intensyvumas | 28,04 %                                         |
| Sklypo užstatymo tankumas     | 46,66 %                                         |
| Pastatų aukštingumas          | 7,75 m                                          |

- **Sklypo užstatymo intensyvumas** - visų pastatų antžeminės dalies patalpų, įskaitant cokolinių aukštų ir naudojamų pastogių patalpas, bendrojo ploto sumos santykis su žemės sklypo plotu.

$UI = (759,43 + 683,82 + 193,08 + 3462,0) / 18180 \cdot 100 = 0,2804 \cdot 100 = 28,04\%$ , čia: UI = (visų žemės sklypo pastatų patalpų bendrojo ploto suma (m<sup>2</sup>) / (žemės sklypo plotas (m<sup>2</sup>)).

- **Sklypo užstatymo tankis** - pastatų ir turinčių stogą inžinerinių statinių antžemine dalimi užstatomo ploto, nustatomo pagal išorinių sienų ar kitų atitvarų projekciją į žemės paviršių, santykis su žemės sklypo plotu.

$UT = (684 + 757 + 452 + 537 + 4186,10 + 1354,5 + 512,60) / 18180 \cdot 100 = 0,4666 \cdot 100 = 46,66\%$ , čia: UT = (antžemine dalimi užstatomas plotas (m<sup>2</sup>) / (žemės sklypo plotas (m<sup>2</sup>)).

- **TRUMPAS PROJEKTINIŲ SPRENDINIŲ APRAŠYMAS**

- **Kitos (fermų) paskirties pastatas - karvidė.** Karvidė projektuojama nešildoma, palaido karvių laikymo. Numatomas galvijų skaičius statinyje 285 vnt. Pastato laikantis karkasas – 24m gelžbetoninis rėmas. Karvidės plotas – 3462,0 m<sup>2</sup>, tūris – 20704,0 m<sup>3</sup>.

• Pastatas projektuojamas vieno aukšto. Pastato aukštis - 7,73m, stogas dvišlaitis, dengtas 6 cm storio daugiasluoksnėmis plokštėmis, stogo nuolydis 15°. Fasadų apdailai naudojamos 4 cm storio fasadinės daugiasluoksnės plokštės. Sienos iki +1,5m altitudės gelžbetoninės. Fasadų spalva – šviesiai pilka (RAL 9007), stogo spalva (RAL 7024). Pagrindiniai įėjimai (įvažiavimai) į pastatą numatomi pastato galuose.

Pastato laikanti sienų ir stogo konstrukcija iš g/b pusrėmių. Po pusrėmiais įrengiami gręžtiniai poliai, pastato sienos įrengiamos iš daugiasluoksnių plokščių, kurios montuojamos ant medinio karkaso. Medinio karkaso statramsčiai ir ilginiai 15x15cm, montuojami kas 3,0m. Sieninės plokštės montuojamos horizontaliai, nupjautos vietos apskardinamos ir užsandarinamos. Projektuojamos monolitinės armuotos gelžbetonio plokščių grindys. Karvidės stogas – dvišlaitis, ties centriniu kraigu įrengiama stoglangio konstrukcija su reguliuojamomis ventiliacijos angomis (per visą pastato ilgį).

Tvartas planuojamas šalto tipo su mėšlo šalinimo skreperiais. Kraikui numatoma naudoti šiaudus, kurie ruošiami ir saugomi rulonuose. Kraikas skleidžiamas kas tris paras. Mėšlas iš tvarto šalinamas skreperių pagalba į šalia projektuojamą mėšlidę. Kietu mėšlu numatoma tręšti laukus. Karvidėje numatoma įrengti apšvietimą ir filmavimo kameras.

- **Kitos paskirties inžinerinis statinys - silosinė.** Silosinė projektuojama iš surenkamų gelžbetoninių elementų, projektuojami 2x10m ir 1x13m tarpai. Silosinės išoriniai matmenys 42x33m, užstatymo plotas 1354,5 m<sup>2</sup>. Silosinės grindys betonuojamos su nuolydžiu i=0,01. Silosinės sienų aukštis 3,0m, tūris – 4158,0 m<sup>3</sup>.

- **Kitos paskirties inžinerinis statinys - mėšlidė.** Mėšlidė projektuojama iš surenkamų gelžbetoninių elementų, išoriniai matmenys 35x15m, užstatymo plotas 525,0 m<sup>2</sup>. Mėšlidės grindys betonuojamos su nuolydžiu i=0,01. Mėšlidės sienų aukštis 3,0m, tūris – 1575,0 m<sup>3</sup>. Numatomas tūris planuojamas tik padidėjusiam gyvulių skaičiui. Planuojamas gyvulių skaičiaus didėjimas nuo 133 iki 285. Iš viso mėšlidė pritaikyta 152 gyvuliams.

- **Pagalbinio ūkio paskirties pastatas – pašarų sandėlis.** Pašarų sandėlio laikantis karkasas – 24m gelžbetoninis rėmas. Pastatas projektuojamas vieno aukšto. Pastato aukštis - 7,70m, stogas dvišlaitis, dengtas skarda, stogo nuolydis 15°. Projektuojamas pastatas be sienų ir grindų, išoriniai matmenys 24,0x34,0m. Pašarų sandėlio plotas – 820,3 m<sup>2</sup>, tūris – 4985,0 m<sup>3</sup>.

- **Vaizdo stebėjimo sistema.** Siekiant valdyti galvijų auginimo procesus, numatoma įrengti vaizdo stebėjimo sistemą su 10 vnt. IP cilindrinėmis kameromis (kurių raiška ne mažesnė kaip - 4 MP). Vaizdo stebėjimo įrašymui ir persiuntimui į išmaniuosius įrenginius numatomas vienas centralizuotas įrenginys (talpa - 6 TB).

|               |       |      |
|---------------|-------|------|
| 2022/45-PP-AR | Lapas | Lapų |
|               | 4     | 4    |

**PROJEKTINIAMS PASIŪLYMAMS PARENGTI NAUDOTOS LICENCIJUOTOS  
PROGRAMINĖS ĮRANGOS SĄRAŠAS**

| Pavadinimas | Naudotos programinės įrangos pavadinimas   |
|-------------|---|
| 1. PP       | <ul style="list-style-type: none"><li>• Windows 10 programinė įranga (licencija pagal įrangos nuomos sutartį su VšĮ Telšių menų inkubatorius);</li><li>• „Microsoft Office“ (licencija pagal įrangos nuomos sutartį su VšĮ Telšių menų inkubatorius);</li><li>• „Graphisoft Archicad 25“.</li></ul> |

Statinio projekto vadovas



Egidijus Narмонтas, Nr. 36929

(vardas, pavardė, parašas, kvalifikacijos atestato arba pažymos Nr., data)

Sklypo planas M 1:500

Situacijos schema

Projektuojamas pagalbinio ūkio paskirties pastatas - pašarų sandėlis (7.17)

Projektuojamas kitos paskirties inžinerinis statinys - mėšlė (12)

Projektuojamas kitos paskirties inžinerinis statinys - silosinė (12)

Sklypo riba

Projektuojama kitos (fermų) paskirties pastatas - karvė (7.18)

Sklypo, adresu Kūlio Daubos k. 4, Luokės sen., Telšių r. sav., pagrindiniai rodikliai (unik. Nr. 4400-2224-4973)

| Pavadinimas                   | Esamas              | Numatomas            |
|-------------------------------|---------------------|----------------------|
| Sklypo plotas                 | 3168 m <sup>2</sup> | 3168 m <sup>2</sup>  |
| Sklypo užstatymo plotas       | 0,0 m <sup>2</sup>  | 843,8 m <sup>2</sup> |
| Sklypo užstatymo tankumas     | 0,0 %               | 26,6 %               |
| Sklypo užstatymo intensyvumas | 0,0 %               | 26,6 %               |


Sklypo, adresu Kūlio Daubos k. 5, Luokės sen., Telšių r. sav., pagrindiniai rodikliai (unik. Nr. 4400-2224-4508)

| Pavadinimas                   | Esamas                | Numatomas             |
|-------------------------------|-----------------------|-----------------------|
| Sklypo plotas                 | 18180 m <sup>2</sup>  | 18180 m <sup>2</sup>  |
| Sklypo užstatymo plotas       | 3263,0 m <sup>2</sup> | 8090,5 m <sup>2</sup> |
| Sklypo užstatymo tankumas     | 18,0 %                | 44,5 %                |
| Sklypo užstatymo intensyvumas | 9,0 %                 | 43,1 %                |

| Žymuo | Pavadinimas                                                  | Mato vnt.      | Kiekis |
|-------|--------------------------------------------------------------|----------------|--------|
| 1     | Kitos (fermų) paskirties pastatas - karvė (7.18)             | m <sup>2</sup> | 4186,1 |
| 2     | Kitos paskirties inžinerinis statinys - silosinė (12)        | m <sup>2</sup> | 1354,5 |
| 3     | Kitos paskirties inžinerinis statinys - mėšlė (12)           | m <sup>2</sup> | 512,6  |
| 4     | Pagalbinio ūkio paskirties pastatas - pašarų sandėlis (7.17) | m <sup>2</sup> | 868,3  |
| 5     | Esami statiniai                                              | m <sup>2</sup> | -      |
| 6     | Demontuojami statiniai                                       | m <sup>2</sup> | -      |
| 7     | Sklypų ribos                                                 | m <sup>2</sup> | 18180  |
| 8     | Pateikimas į pastatą                                         | -              | -      |
| 9     | Išvažiavimas, išvažiavimas                                   | -              | -      |
| 10    | Esami 0,4kV kabeliniai elektros tinklai                      | -              | -      |
| 11    | Esami vandentiekio tinklai                                   | -              | -      |
| 12    | Projektuojamas kelias (asfalto danga -10cm)                  | m <sup>2</sup> | 2760,0 |
| 13    | Projektuojamas kelias (žvyro dangą)                          | m <sup>2</sup> | 600,0  |


|                     |   |              |   |  |       |
|---------------------|---|--------------|---|--|-------|
| 0                   | 2022 12   |              | Projektiniai pasiūlymai   |  |       |
| LAIDA               | IŠLEIDIMO DATA   |              | LAIDOS STATUSAS, KEITIMO PRIEŽASTIS (JEI TAIKOMA)   |  |       |
| Kval. Patv. Dok.Nr. | <br>Projekavimo studija "Archera", UAB, Įm. k. 303274162; Kestutis g. 11-1, Telšiai.<br>Tel.: +370 805 95977 |              | STATINIO PROJEKTO PAVADINIMAS<br>Kitos (fermų) paskirties pastato - karvių (7.18), kitos paskirties inžinerinių statinių - silosinės (12) ir mėšlės (12), pagalbinio ūkio paskirties pastato - pašarų sandėlio (7.17) Kūlio Daubos k. 4 ir 5 Luokės sen., Telsių r. sav., naujos statybos projektas |  |       |
| 36929               | PV   | E. Narmontas |   |  |       |
| A2083               | PDV   | E. Narmontas |   |  |       |
|                     |   |              | 01 - Kitos (fermų) paskirties pastatas - karvių (7.18); 02 - Kitos paskirties inžinerinis statinys - silosinė (12); 03 - Kitos paskirties inžinerinis statinys - mėšlė (12); 04 - Pagalbinio ūkio paskirties pastatas - pašarų sandėlis (7.17)                                                      |  |       |
|                     |   |              | DOKUMENTO PAVADINIMAS   |  | LAIDA |
|                     |   |              | Sklypo planas M 1:500   |  | 0     |
| LT                  | STATYTOJAS IR (ARBA) UŽSAKOVAS<br>Ūkininkas K. A.   |              | DOKUMENTO ŽYMUO<br>2022/45-PP-SP.BR-01   |  | LAPAS |
|                     |   |              |   |  | LAPŲ  |
|                     |   |              |   |  | 01    |
|                     |   |              |   |  | 01    |




Karvidės planas M 1:150

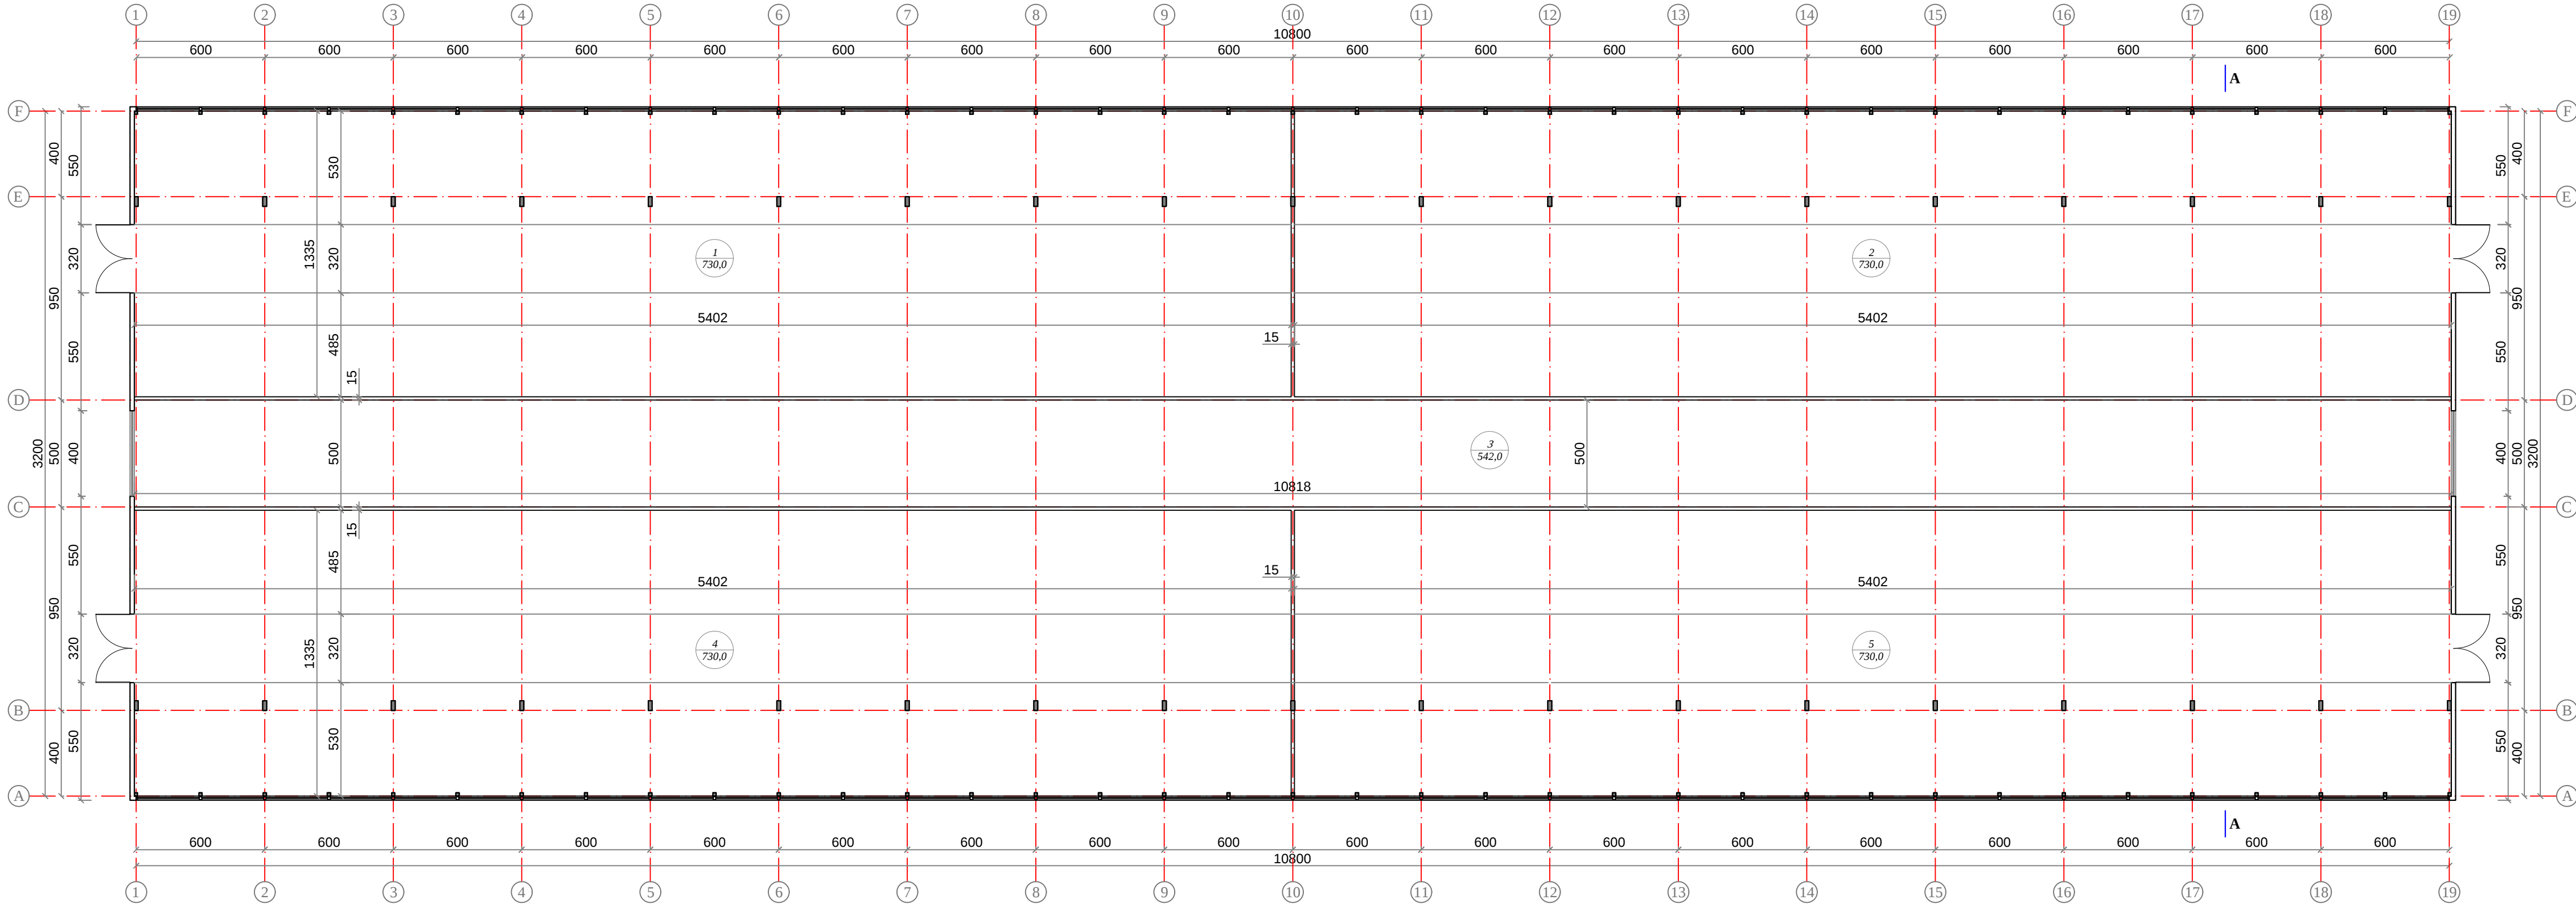


| Patalpų eksplikacija |                      |           |
|----------------------|----------------------|-----------|
| Patalpos Nr.         | Patalpos pavadinimas | Plotas,m² |
| 1                    | Gardas 1             | 730.00    |
| 2                    | Gardas 2             | 730.00    |
| 3                    | Šėrimo takas         | 542.00    |
| 4                    | Gardas 3             | 730.00    |
| 5                    | Gardas 4             | 730.00    |
| Viso pastatė:        |                      | 3462.00   |


|                     |                                                                                       |                                                   |   |
|---------------------|---------------------------------------------------------------------------------------|---------------------------------------------------|---|
| Pastabos:           |                                                                                       | 1. Visus matmenis tikslinti vietoje.              |   |
| 0                   | 2021 12                                                                               | Projektiniai pasiūlymai                           |   |
| LAIDA               | IŠLEIDIMO DATA                                                                        | LAIDOS STATUSAS, KEITIMO PRIEŽASTIS (JEI TAIKOMA) |   |
| Kval. Parv. Dok.Nr. |  |                                                   | STATINIO PROJEKTO PAVADINIMAS<br>Kitos (fermų) paskirties pastato - karvidės (7.18), kitos paskirties inžinerinių statinių - silosinės (12) ir mėšlides (12), pagalbinių ūkio paskirties pastato - pašarų sandėlio (7.17) Kūlio Daubos k. 4 ir 5 Luokės sen., Telsių r. sav., naujos statybos projektas |
| 36929               | PV                                                                                    | E. Narmontas                                      | STATINIO NUMERIS IR PAVADINIMAS   |
| A2083               | PDV                                                                                   | E. Narmontas                                      | 01 - Kitos (fermų) paskirties pastatas - karvidė (7.18)   |
| 34097               | Projekt                                                                               | L. Tautavičius                                    | DOKUMENTO PAVADINIMAS<br>Karvidės planas M 1:150   |
| LT                  | STATYTOJAS IR (ARBA) UŽSAKOVAS<br>Ūkininkas K. A.                                     |                                                   | DOKUMENTO ŽYMUO<br>2021/00-PP-SA.BR-02   |
|                     |                                                                                       | LAPAS                                             | LAPŲ   |
|                     |                                                                                       | 01                                                | 01   |


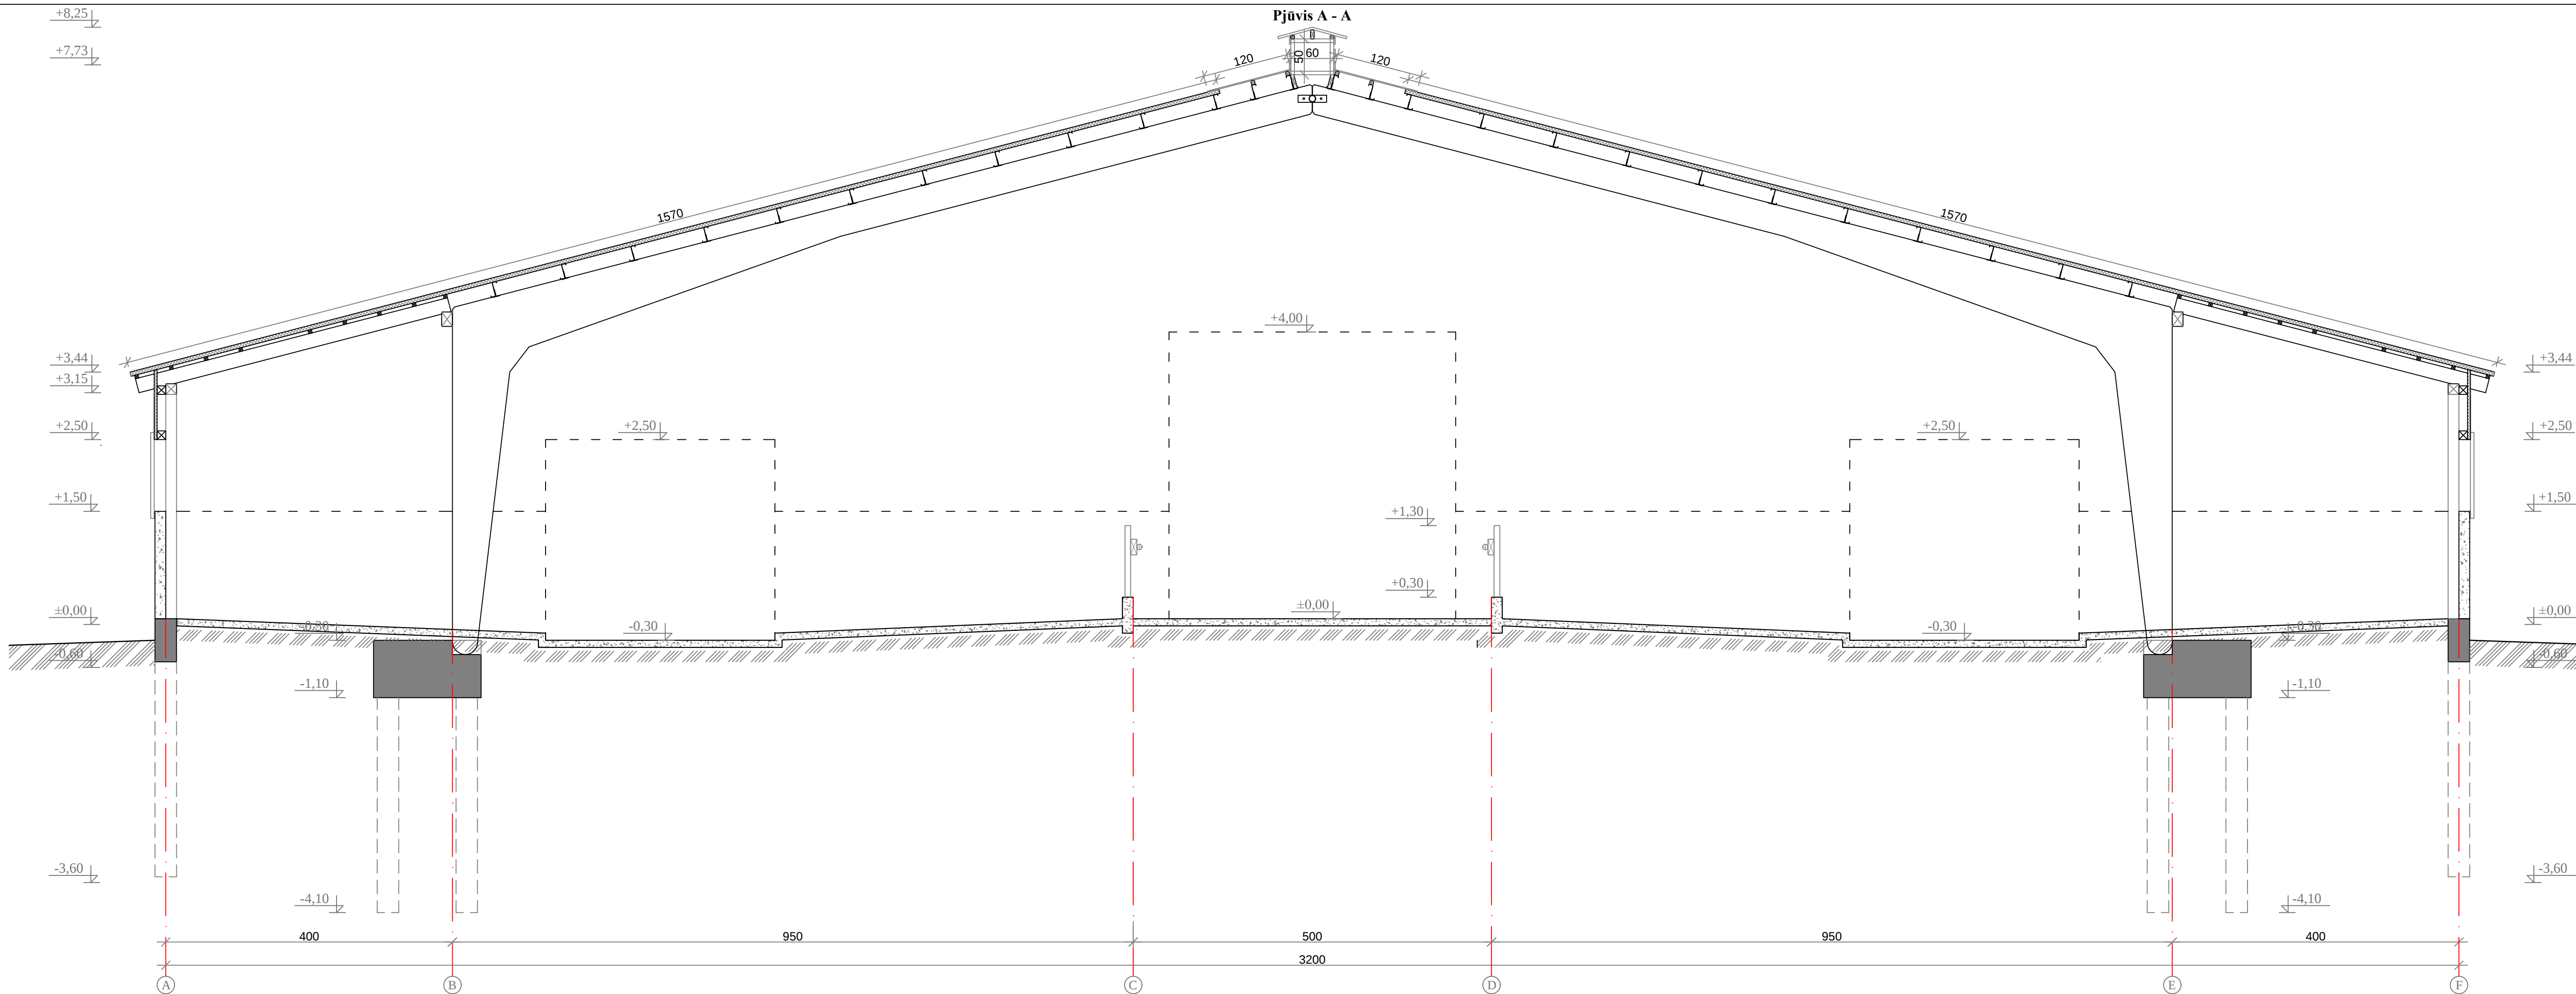

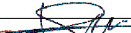 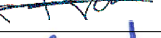
|                           |   |                |                                                                                       |   |  |       |
|---------------------------|---|----------------|---------------------------------------------------------------------------------------|---|--|-------|
| 0                         | 2021 12   |                | Projektiniai pasiūlymai                                                               |   |  |       |
| LAIDA                     | IŠLEIDIMO DATA   |                | LAIDOS STATUSAS, KEITIMO PRIEŽASTIS (JEI TAIKOMA)                                     |   |  |       |
| Kval.<br>Patv.<br>Dok.Nr. | <div><div></div><div><b>ARCHERA</b><br/><small>Projektavimo studija "Archera" UAB, įm. k. 303274162, Kęstutis g. 11-1, Telsiai.<br/>Tel: +370 605 95977</small></div></div> |                |                                                                                       | STATINIO PROJEKTO PAVADINIMAS<br>Kitos (fermų) paskirties pastato - karvės (7.18), kitos paskirties inžinerinių statinių - silosinės (12) ir mėslinės (12), pagalbinio ūkio paskirties pastato - pašarų sandėlio (7.17) Kūlio Daubos k. 4 ir 5 Luokės sen., Telsių r. sav., naujos statybos projektas |  |       |
| 36929                     | PV   | E. Narmontas   |  | STATINIO NUMERIS IR PAVADINIMAS   |  |       |
| A2083                     | PDV   | E. Narmontas   |  | 01 - Kitos (fermų) paskirties pastatas - karvidė (7.18)   |  |       |
| 34097                     | Projekt   | L. Tautavičius |  | DOKUMENTO PAVADINIMAS   |  |       |
|                           |   |                |                                                                                       | Karvidės pjūvis A - A M 1:50   |  |       |
| LT                        | STATYTOJAS IR (ARBA) UŽSAKOVAS<br>Ūkininkas K. A.   |                |                                                                                       | DOKUMENTO ŽYMUO<br>2021/00-PP-SA.BR-03   |  | LAPAS |
|                           |   |                |                                                                                       |   |  | LAPŲ  |
|                           |   |                |                                                                                       |   |  | 01    |

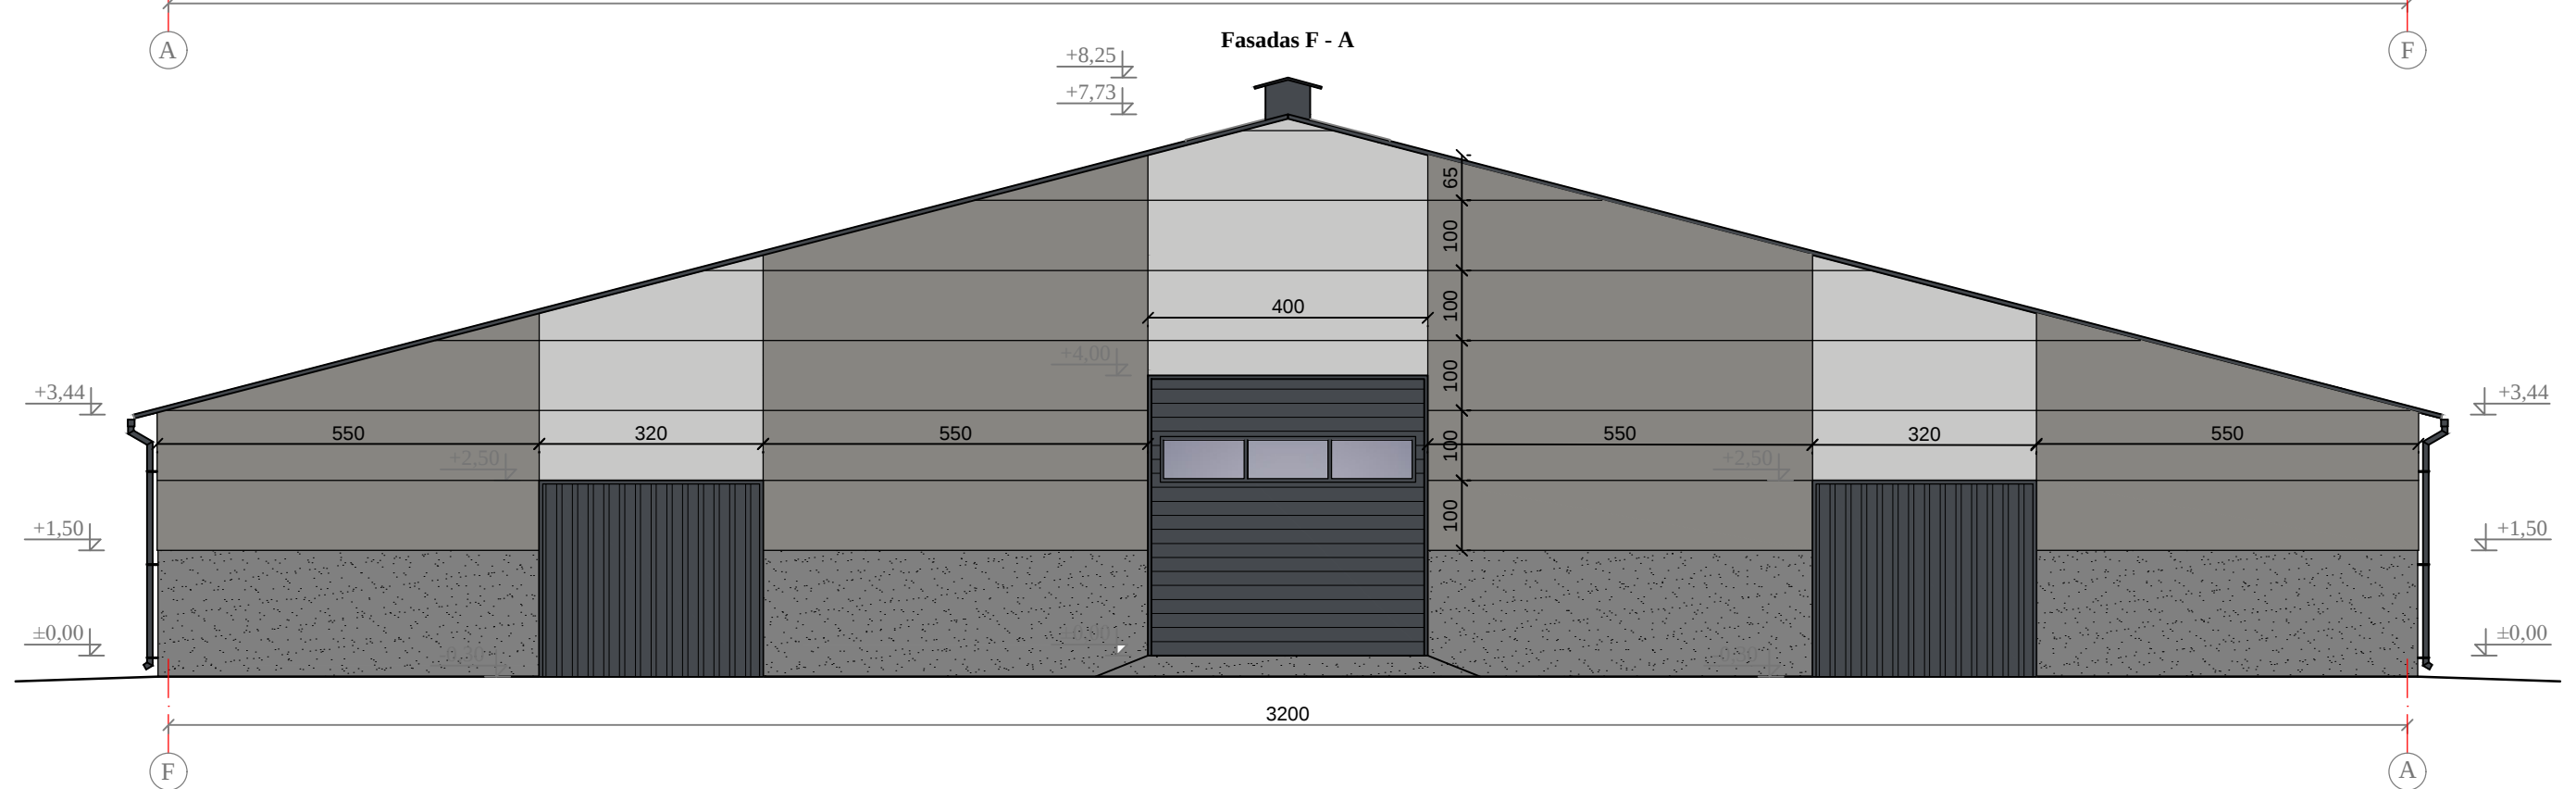

| Fasadų apdailos žiniaraštis                                                          |                                             |                             |
|--------------------------------------------------------------------------------------|---------------------------------------------|-----------------------------|
| Žymėjimas                                                                            | Medžiaga                                    | Spalvos atitikmuo. Pastabos |
|  | Fasadas - daugiasluoksnės sieninės plokštės | RAL 9007 (pilka)            |
|  | Fasadas - daugiasluoksnės sieninės plokštės | RAL 7047 (šviesiai pilka)   |
|  | Stogas - daugiasluoksnės stogo plokštės     | RAL 7024 (tamsiai pilka)    |
|  | Cokolis                                     | Natūralaus betono spalva    |
|  | Vartai, langai                              | RAL 7024 (tamsiai pilka)    |

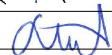
|                           |                                                                                       |                                                   |   |  |             |
|---------------------------|---------------------------------------------------------------------------------------|---------------------------------------------------|---|--|-------------|
| 0                         | 2021 12                                                                               | Projektiniai pasiūlymai                           |   |  |             |
| LAIDA                     | IŠLEIDIMO DATA                                                                        | LAIDOS STATUSAS, KEITIMO PRIEŽASTIS (JEI TAIKOMA) |   |  |             |
| Kval.<br>Patv.<br>Dok.Nr. |  |                                                   | STATINIO PROJEKTO PAVADINIMAS<br>Kitos (fermų) paskirties pastato - karvidės (7.18), kitos paskirties inžinerinių statinių - silosinės (12) ir mėslidės (12), pagalbinio ūkio paskirties pastato - pašarų sandėlio (7.17) Kūlio Daubos k. 4 ir 5 Luokės sen., Telšių r. sav., naujos statybos projektas |  |             |
| 36929                     | PV                                                                                    | E. Narmontas                                      |   |  |             |
| A2083                     | PDV                                                                                   | E. Narmontas                                      |   |  |             |
| 34097                     | Projekt                                                                               | L. Tautavičius                                    |   |  |             |
|                           |                                                                                       |                                                   | DOKUMENTO PAVADINIMAS   |  | LAIDA       |
|                           |                                                                                       |                                                   | Karvidės fasada A - F ir F - A M 1:100   |  | 0           |
| LT                        | STATYTOJAS IR (ARBA) UŽSAKOVAS<br>Ūkininkas K. A.                                     |                                                   | DOKUMENTO ŽYMUO<br>2021/00-PP-SA.BR-04   |  | LAPAS<br>01 |
|                           |                                                                                       |                                                   |   |  | LAPŲ<br>01  |

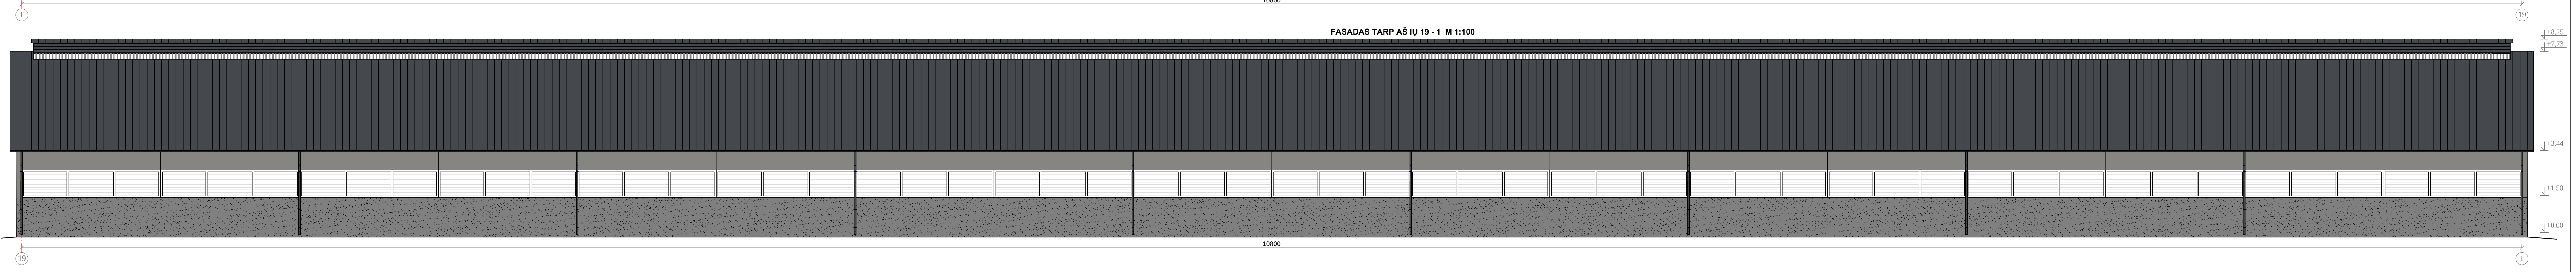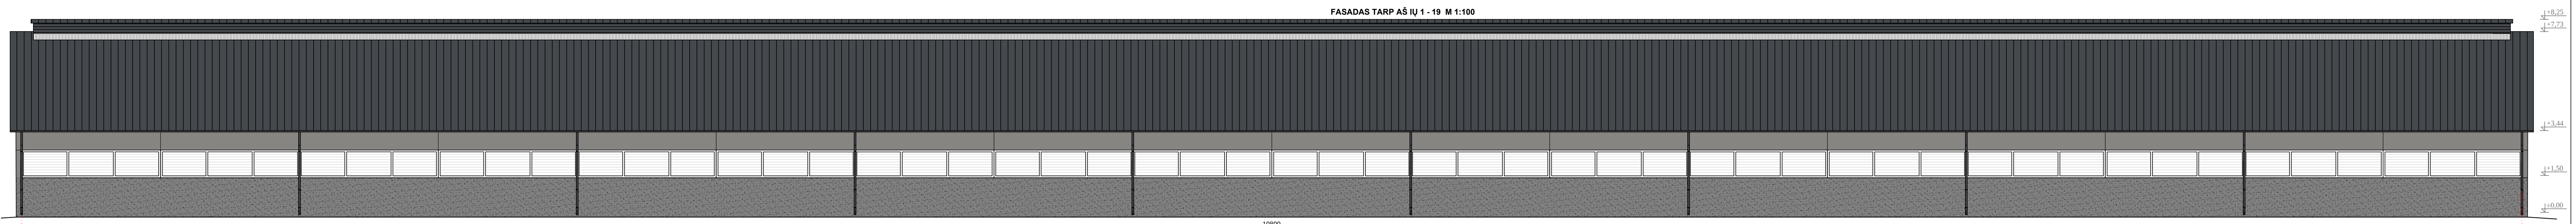

| Fasadų apdailos žiniaraš tis |                                            |                             |
|------------------------------|--------------------------------------------|-----------------------------|
| Žymėjimas                    | Medžiaga                                   | Spalvos atitikmuo. Pastabos |
|                              | Fasadas - daugiasluoksnė sieninės plokštės | RAL 9007 (pilka)            |
|                              | Fasadas - daugiasluoksnė sieninės plokštės | RAL 7047 (šviesiai pilka)   |
|                              | Stogas - daugiasluoksnė stogo plokštės     | RAL 7024 (tamsiai pilka)    |
|                              | Cokolis                                    | Natūralaus betono spalva    |
|                              | Vartai, langai                             | RAL 7024 (tamsiai pilka)    |

|                     |   |   |                                                        |  |       |
|---------------------|---|---|--------------------------------------------------------|--|-------|
| 0                   | 2021 12   | Projektiniai pasiūlymai   |                                                        |  |       |
| LAIDA               | IŠLEIDIMO DATA   | LAIDOS STATUSAS, KEITIMO PRIEŽASTIS (JEI TAIKOMA)   |                                                        |  |       |
| Kval. Patv. Dok.Nr. | <div><div></div><div>ARCHERA<br/>Projekavimo studija "Archera" UAB, tel. +370 605 95971, Kęstutis g. 11-1, Telšiai.<br/>Tel. +370 605 95971</div></div> | STATINIO PROJEKTO PAVADINIMAS<br>Kitos (fermų) paskirties pastato - karvių (7.18), kitos paskirties inžinerinių statinių - silosinės (12) ir mėsliadės (12), pagalbinio ūkio paskirties pastato - pašarų sandėlio (7.17) Kūlio Daubos k. 4 ir 5 Luokės sen., Telšių r. sav., naujos statybos projektas |                                                        |  |       |
| 36929               | PV   | E. Narmontas   | STATINIO NUMERIS IR PAVADINIMAS                        |  |       |
| A2083               | PDV   | E. Narmontas   | 01 - Kitos (fermų) paskirties pastatas - karvių (7.18) |  |       |
| 34097               | Projekt   | L. Tautavičius   | DOKUMENTO PAVADINIMAS                                  |  | LAIDA |
|                     |   |   | Karvių fasadai 1 - 19 ir 19 - 1 M 1:100                |  | 0     |
| LT                  | STATYTOJAS IR (ARBA) UŽSAKOVAS<br>Ūkininkas K. A.   |   | DOKUMENTO ŽYMUO<br>2021/00-PP-SA-BR-05                 |  | LAPAS |
|                     |   |   |                                                        |  | LAPŲ  |
|                     |   |   |                                                        |  | 01    |


Stogo planas M 1:150

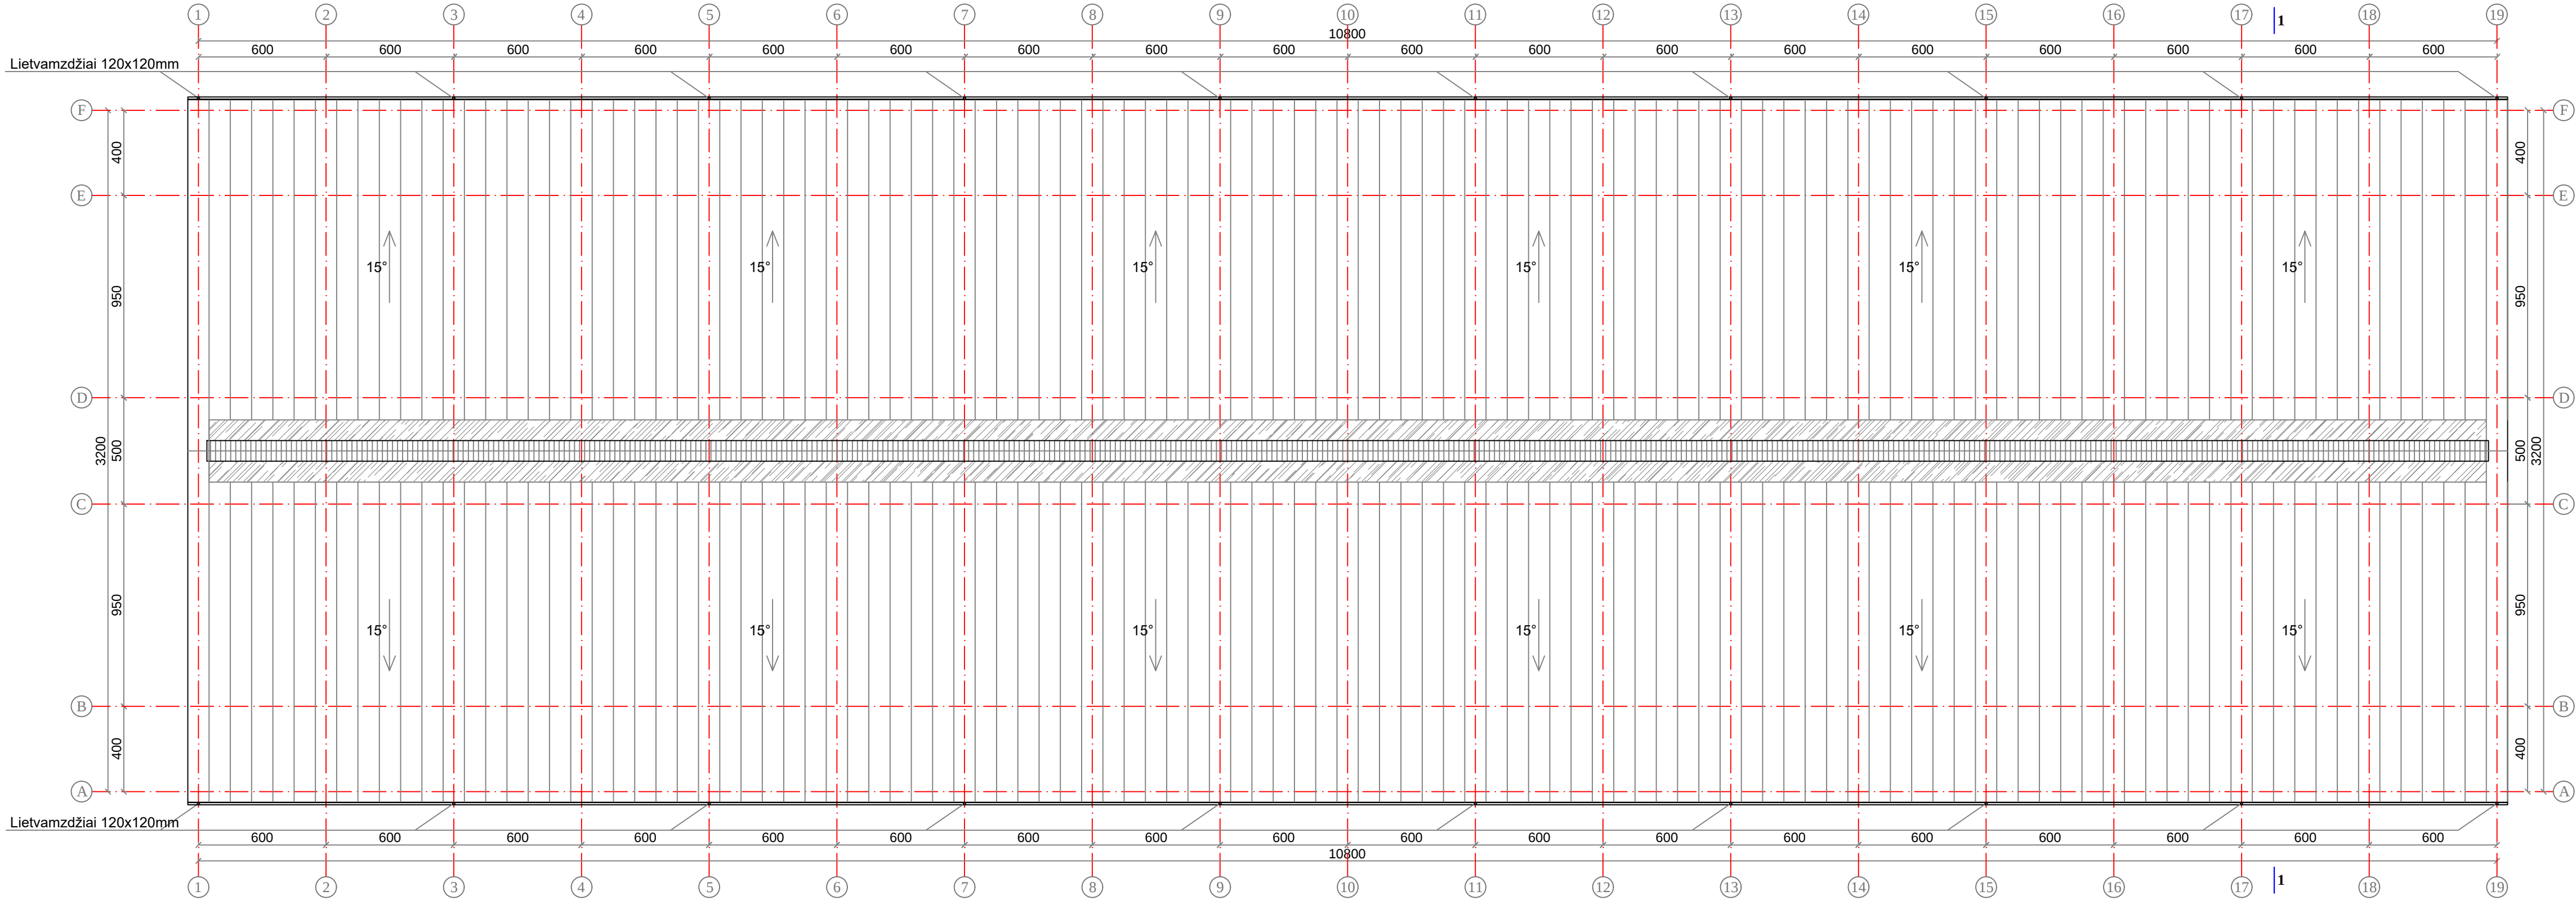

- Pastabos:
- 1. Stogo danga - 6 cm storio agro sandwich plokštės (3440,0m²);
  - 2. Plokštės tvirtinamos ant cinkuotų profilių Z200A20, kas 1,05m ;
  - 3. Polikarbonatinio stogelio plotas 257,0m²;
  - 4. Ventiliacijos stogelio kraige apskardinimo plotas 108,0m²;
  - 5. Visus matmenis tikslinti vietoje.


Pastabos:  
1. Visus matmenis tikslinti vietoje.


|                     |   |                                                   |   |    |      |
|---------------------|---|---------------------------------------------------|---|----|------|
| 0                   | 2021 12   | Projektiniai pasiūlymai                           |   |    |      |
| LAIDA               | IŠLEIDIMO DATA   | LAIDOS STATUSAS, KEITIMO PRIEŽASTIS (JEI TAIKOMA) |   |    |      |
| Kval. Patv. Dok.Nr. |  <b>ARCHERA</b><br><small>Projektavimo studija "Archera" UAB, įm. k. 30274162, Registruoj. g. 11-1, Telšiai. Tel. +370 658 95977</small> |                                                   | STATINIO PROJEKTO PAVADINIMAS<br>Kitos (fermų) paskirties pastato - karvių (7.18), kitos paskirties inžinerinių statinių - silosinės (12) ir mėšlinės (12), pagalbinio ūkio paskirties pastato - pašarų sandėlio (7.17) Kūlio Daubos k. 4 ir 5 Luokės sen., Telšių r. sav., naujos statybos projektas |    |      |
| 36929               | PV   | E. Narmontas                                      | <br>STATINIO NUMERIS IR PAVADINIMAS<br>01 - Kitos (fermų) paskirties pastatas - karvių (7.18)   |    |      |
| A2083               | PDV   | E. Narmontas                                      | <br>DOKUMENTO PAVADINIMAS<br>Karvių stogo planas M 1:150   |    |      |
| 34097               | Projekt   | L. Tautavičius                                    | <br>DOKUMENTO ŽYMUO<br>2021/00-PP-SA.BR-06   |    |      |
| LT                  | STATYTOJAS IR (ARBA) UŽSAKOVAS<br>Ūkininkas K. A.   |                                                   | LAPAS   |    | LAPŲ |
|                     |   |                                                   | 01   | 01 |      |

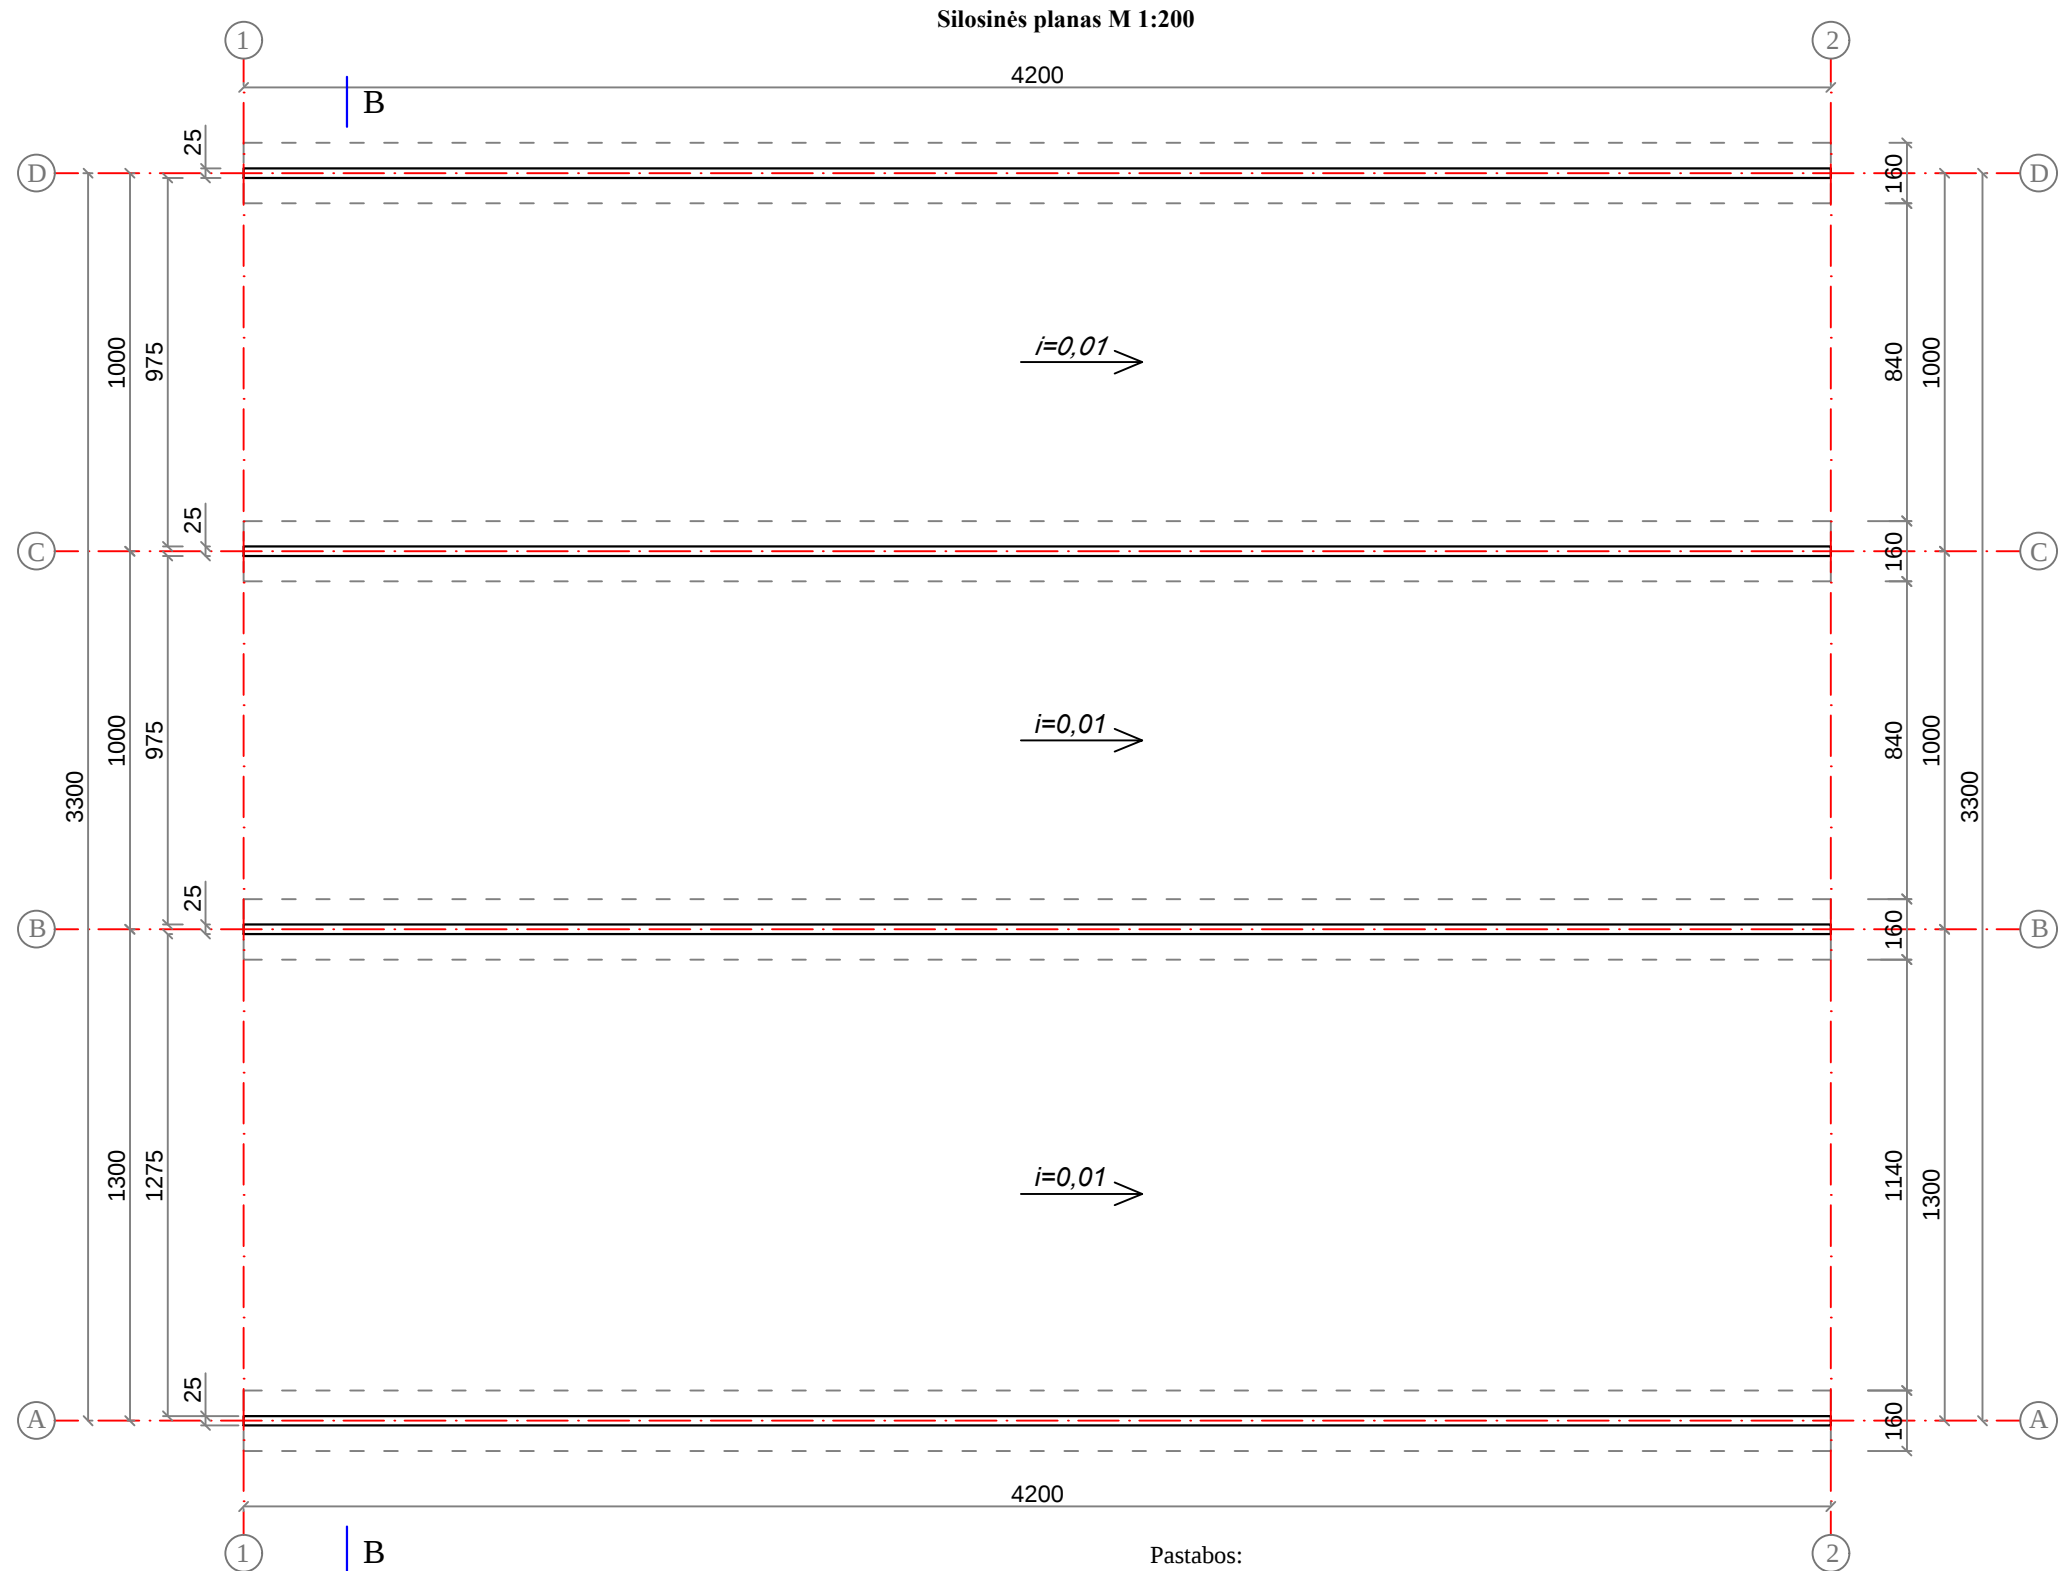

Pastabos:


1. Mėšlیدės plotas 1354,5m<sup>2</sup>
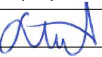
|                           |   |                |   |    |       |
|---------------------------|---|----------------|---|----|-------|
| 0                         | 2021 12   |                | Projektiniai pasiūlymai   |    |       |
| LAIDA                     | IŠLEIDIMO DATA   |                | LAIDOS STATUSAS, KEITIMO PRIEŽASTIS (JEI TAIKOMA)   |    |       |
| Kval.<br>Patv.<br>Dok.Nr. | <br>Projektavimo studija "Archera", UAB, Įm. k. 303274162, Kęstučio g. 11-1, Telšiai.<br>Tel. +370 605 95977 |                | STATINIO PROJEKTO PAVADINIMAS<br>Kitos (fermų) paskirties pastato - karvidės (7.18), kitos paskirties inžinerinių statinių - silosinės (12) ir mėšlidos (12), pagalbinio ūkio paskirties pastato - pašarų sandėlio (7.17) Kūlio Daubos k. 4 ir 5 Luokės sen., Telšių r. sav., naujos statybos projektas |    |       |
| 36929                     | PV   | E. Narmontas   |   |    |       |
| A2083                     | PDV   | E. Narmontas   |   |    |       |
| 34097                     | Projekt   | L. Tautavičius |   |    |       |
|                           |   |                |   |    |       |
| LT                        | STATYTOJAS IR (ARBA) UŽSAKOVAS<br>Ūkininkas K. A.   |                | DOKUMENTO PAVADINIMAS   |    | LAIDA |
|                           |   |                | Silosinės planas M 1:200   |    | 0     |
|                           |   |                | DOKUMENTO ŽYMUO<br>2021/00-PP-SA.BR-07   |    | LAPAS |
|                           |   |                |   |    | LAPŲ  |
|                           |   |                |   | 01 | 01    |

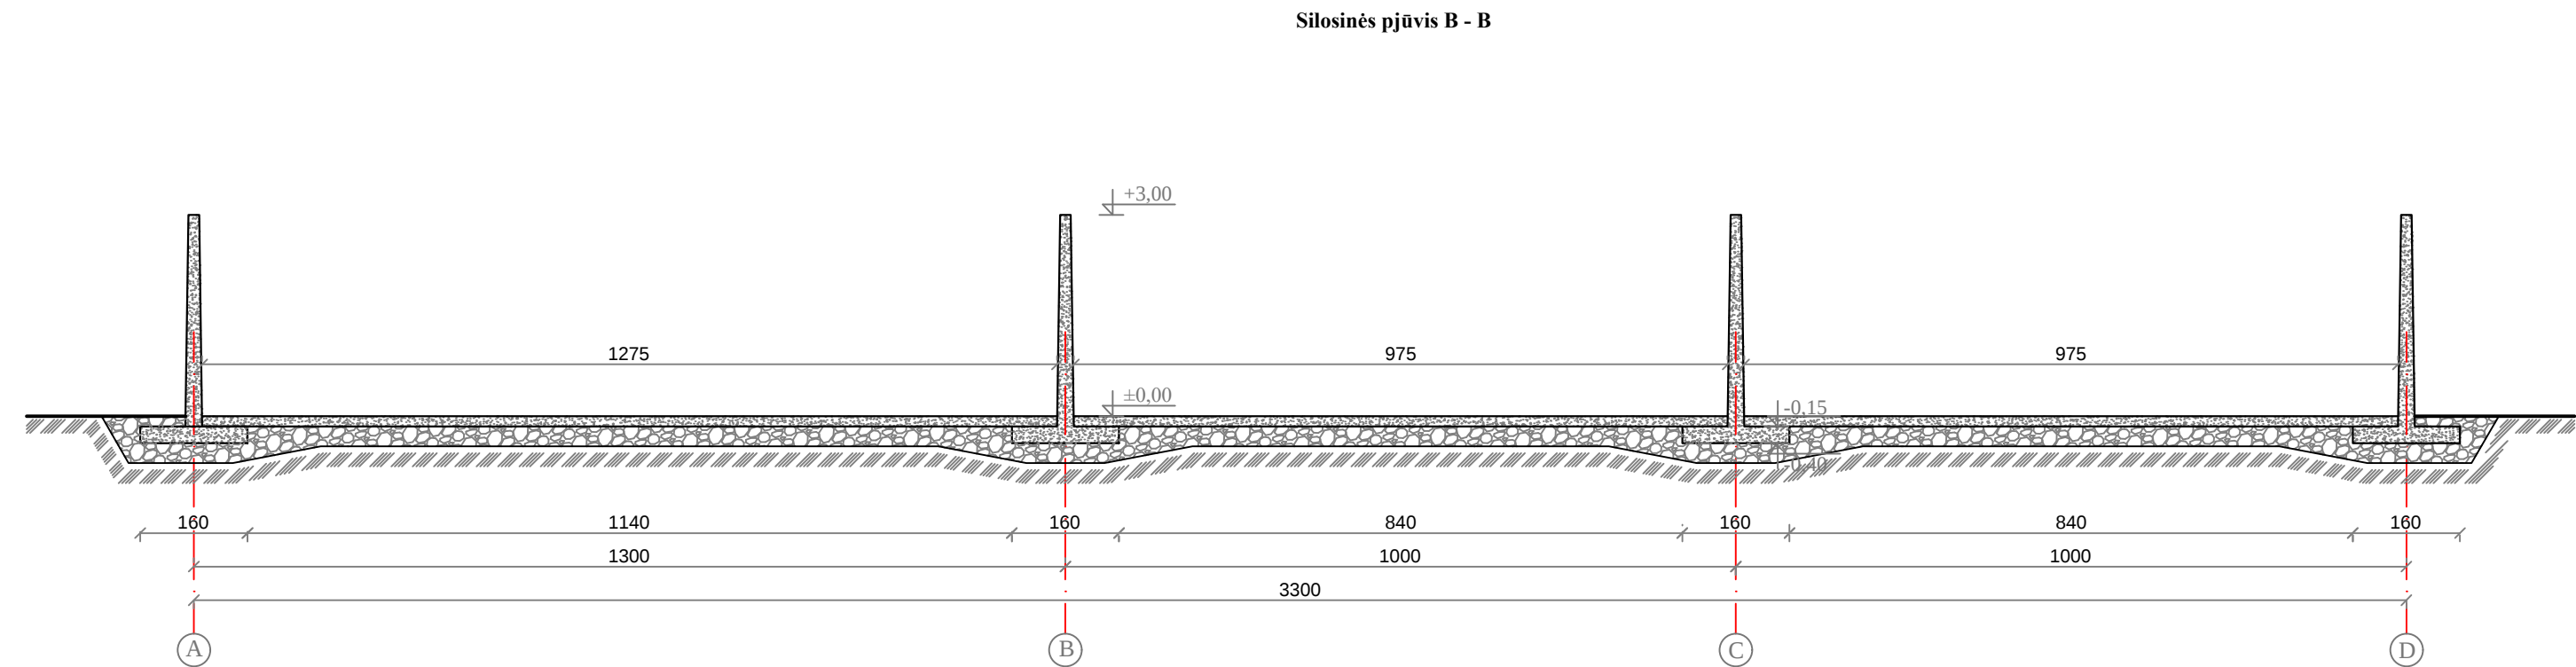


|                           |   |                                                   |   |       |
|---------------------------|---|---------------------------------------------------|---|-------|
| 0                         | 2021 12   | Projektiniai pasiūlymai                           |   |       |
| LAIDA                     | IŠLEIDIMO DATA   | LAIDOS STATUSAS, KEITIMO PRIEŽASTIS (JEI TAIKOMA) |   |       |
| Kval.<br>Patv.<br>Dok.Nr. | <br>Projektavimo studija "Archera", UAB, Jm. k. 303274162; Kęstučio g. 11-1, Telšiai.<br>Tel: +370 605 95977 |                                                   | STATINIO PROJEKTO PAVADINIMAS<br>Kitos (fermų) paskirties pastato - karvidės (7.18), kitos paskirties inžinerinių statinių - silosinės (12) ir mėsliadės (12), pagalbinių ūkio paskirties pastato - pašarų sandėlio (7.17) Kūlio Daubos k. 4 ir 5 Luokės sen., Telšių r. sav., naujos statybos projektas |       |
| 36929                     | PV   | E. Narmontas                                      | STATINIO NUMERIS IR PAVADINIMAS   |       |
| A2083                     | PDV   | E. Narmontas                                      | 02 - Kitos paskirties inžinerinis statinys - silosinė (12)   |       |
| 34097                     | Projekt   | L. Tautavičius                                    | DOKUMENTO PAVADINIMAS   |       |
|                           |   |                                                   | Silosinės pjūvis B - B M 1:100   |       |
| LT                        | STATYTOJAS IR (ARBA) UŽSAKOVAS<br>Ūkininkas K. A.   |                                                   | DOKUMENTO ŽYMUO<br>2021/00-PP-SA.BR-08   | LAIDA |
|                           |   |                                                   |   | 0     |
|                           |   |                                                   |   | LAPAS |
|                           |   |                                                   |   | 01    |
|                           |   |                                                   |   | LAPŲ  |
|                           |   |                                                   |   | 01    |


## Mēšlides planas


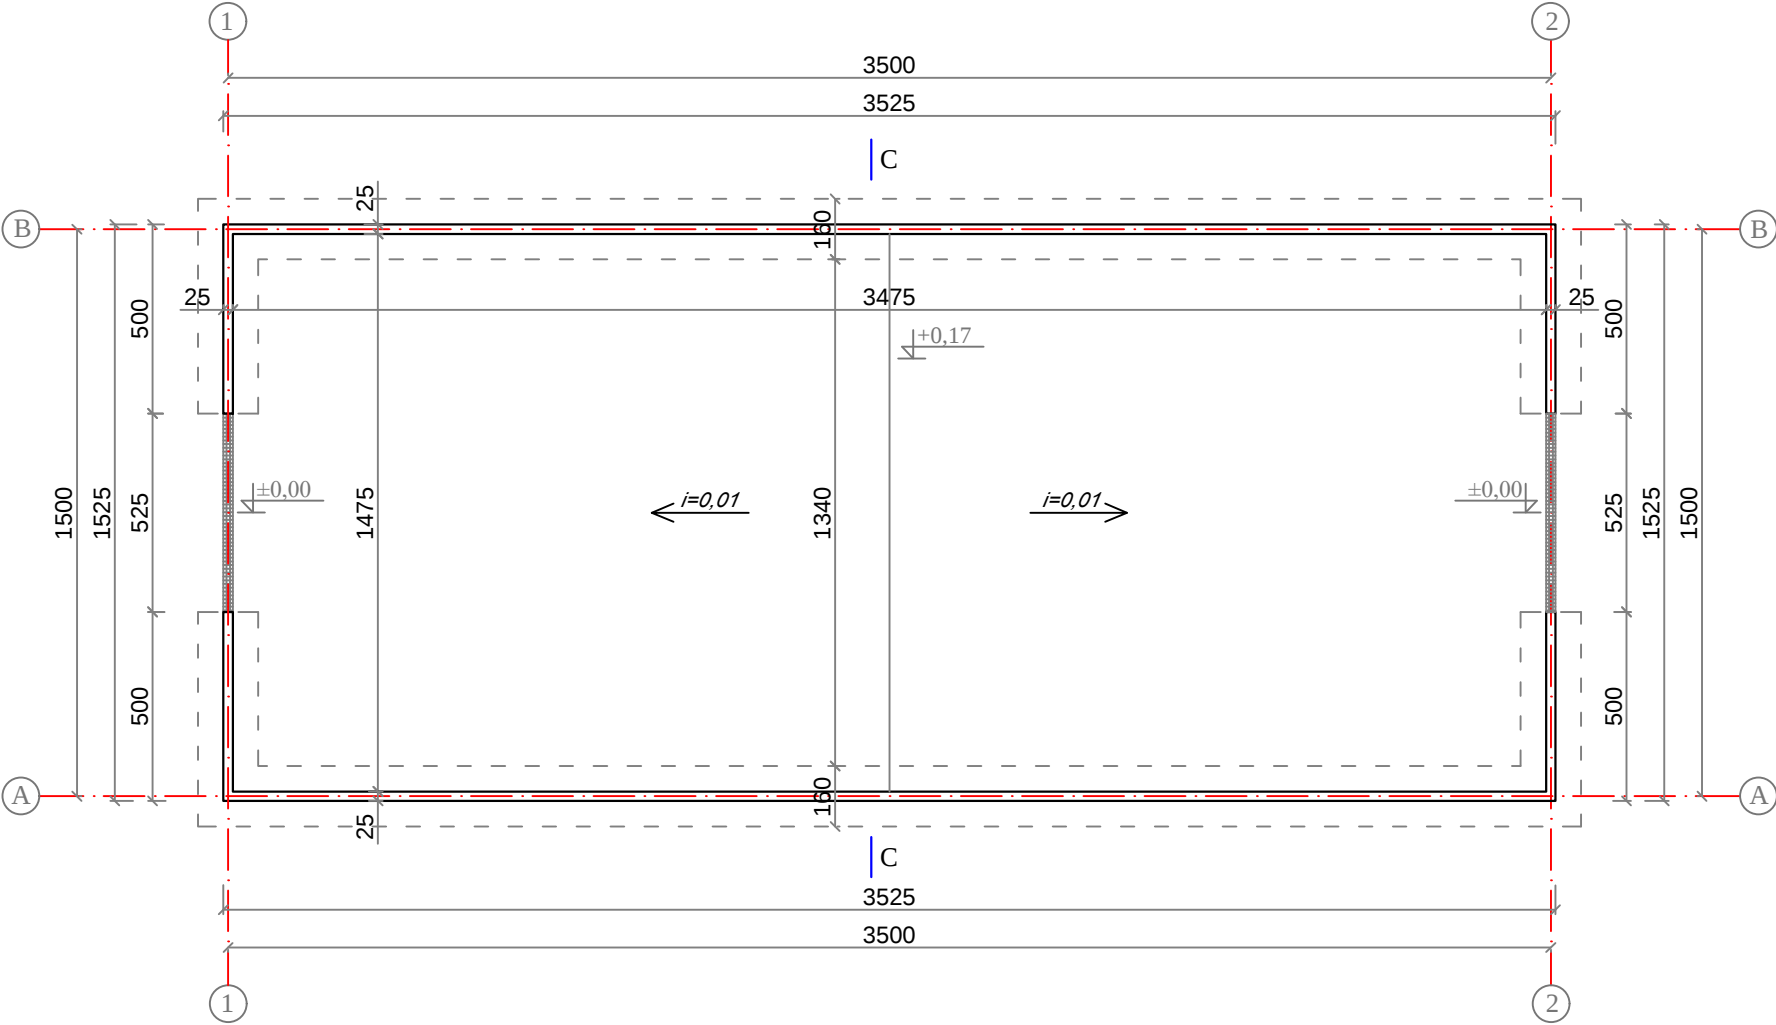


Pastabos:


1. Mēšlides plotas 512,6m<sup>2</sup>
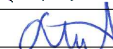
|                           |   |                |                                                                                       |   |  |       |      |
|---------------------------|---|----------------|---------------------------------------------------------------------------------------|---|--|-------|------|
| 0                         | 2021 12   |                | Projektiniai pasiūlymai                                                               |   |  |       |      |
| LAIDA                     | IŠLEIDIMO DATA   |                | LAIDOS STATUSAS, KEITIMO PRIEŽASTIS (JEI TAIKOMA)                                     |   |  |       |      |
| Kval.<br>Patv.<br>Dok.Nr. | <div><b>ARCHERA</b><br/>Projektavimo studija "Archera", UAB, Įm. k. 303274162; Kęstutio g. 11-1, Telšiai.<br/>Tel: +370 605 95977</div> |                |                                                                                       | STATINIO PROJEKTO PAVADINIMAS<br>Kitos (fermų) paskirties pastato - karvidės (7.18), kitos paskirties inžinerinių statinių - silosinės (12) ir mėšlidės (12), pagalbinio ūkio paskirties pastato - pašarų sandėlio (7.17) Kūlio Daubos k. 4 ir 5 Luokės sen., Telšių r. sav., naujos statybos projektas |  |       |      |
| 36929                     | PV   | E. Narmontas   |  | STATINIO NUMERIS IR PAVADINIMAS   |  |       |      |
| A2083                     | PDV   | E. Narmontas   |  | 03 - Kitos paskirties inžinerinis statinys - mėšlidė (12)   |  |       |      |
| 34097                     | Projekt   | L. Tautavičius |  | DOKUMENTO PAVADINIMAS   |  | LAIDA |      |
|                           |   |                |                                                                                       | Mėšlidės planas M 1:200   |  | 0     |      |
| LT                        | STATYTOJAS IR (ARBA) UŽSAKOVAS<br>Ūkininkas K. A.   |                |                                                                                       | DOKUMENTO ŽYMUO<br>2021/00-PP-SA.BR-09   |  | LAPAS | LAPŲ |
|                           |   |                |                                                                                       |   |  | 01    | 01   |

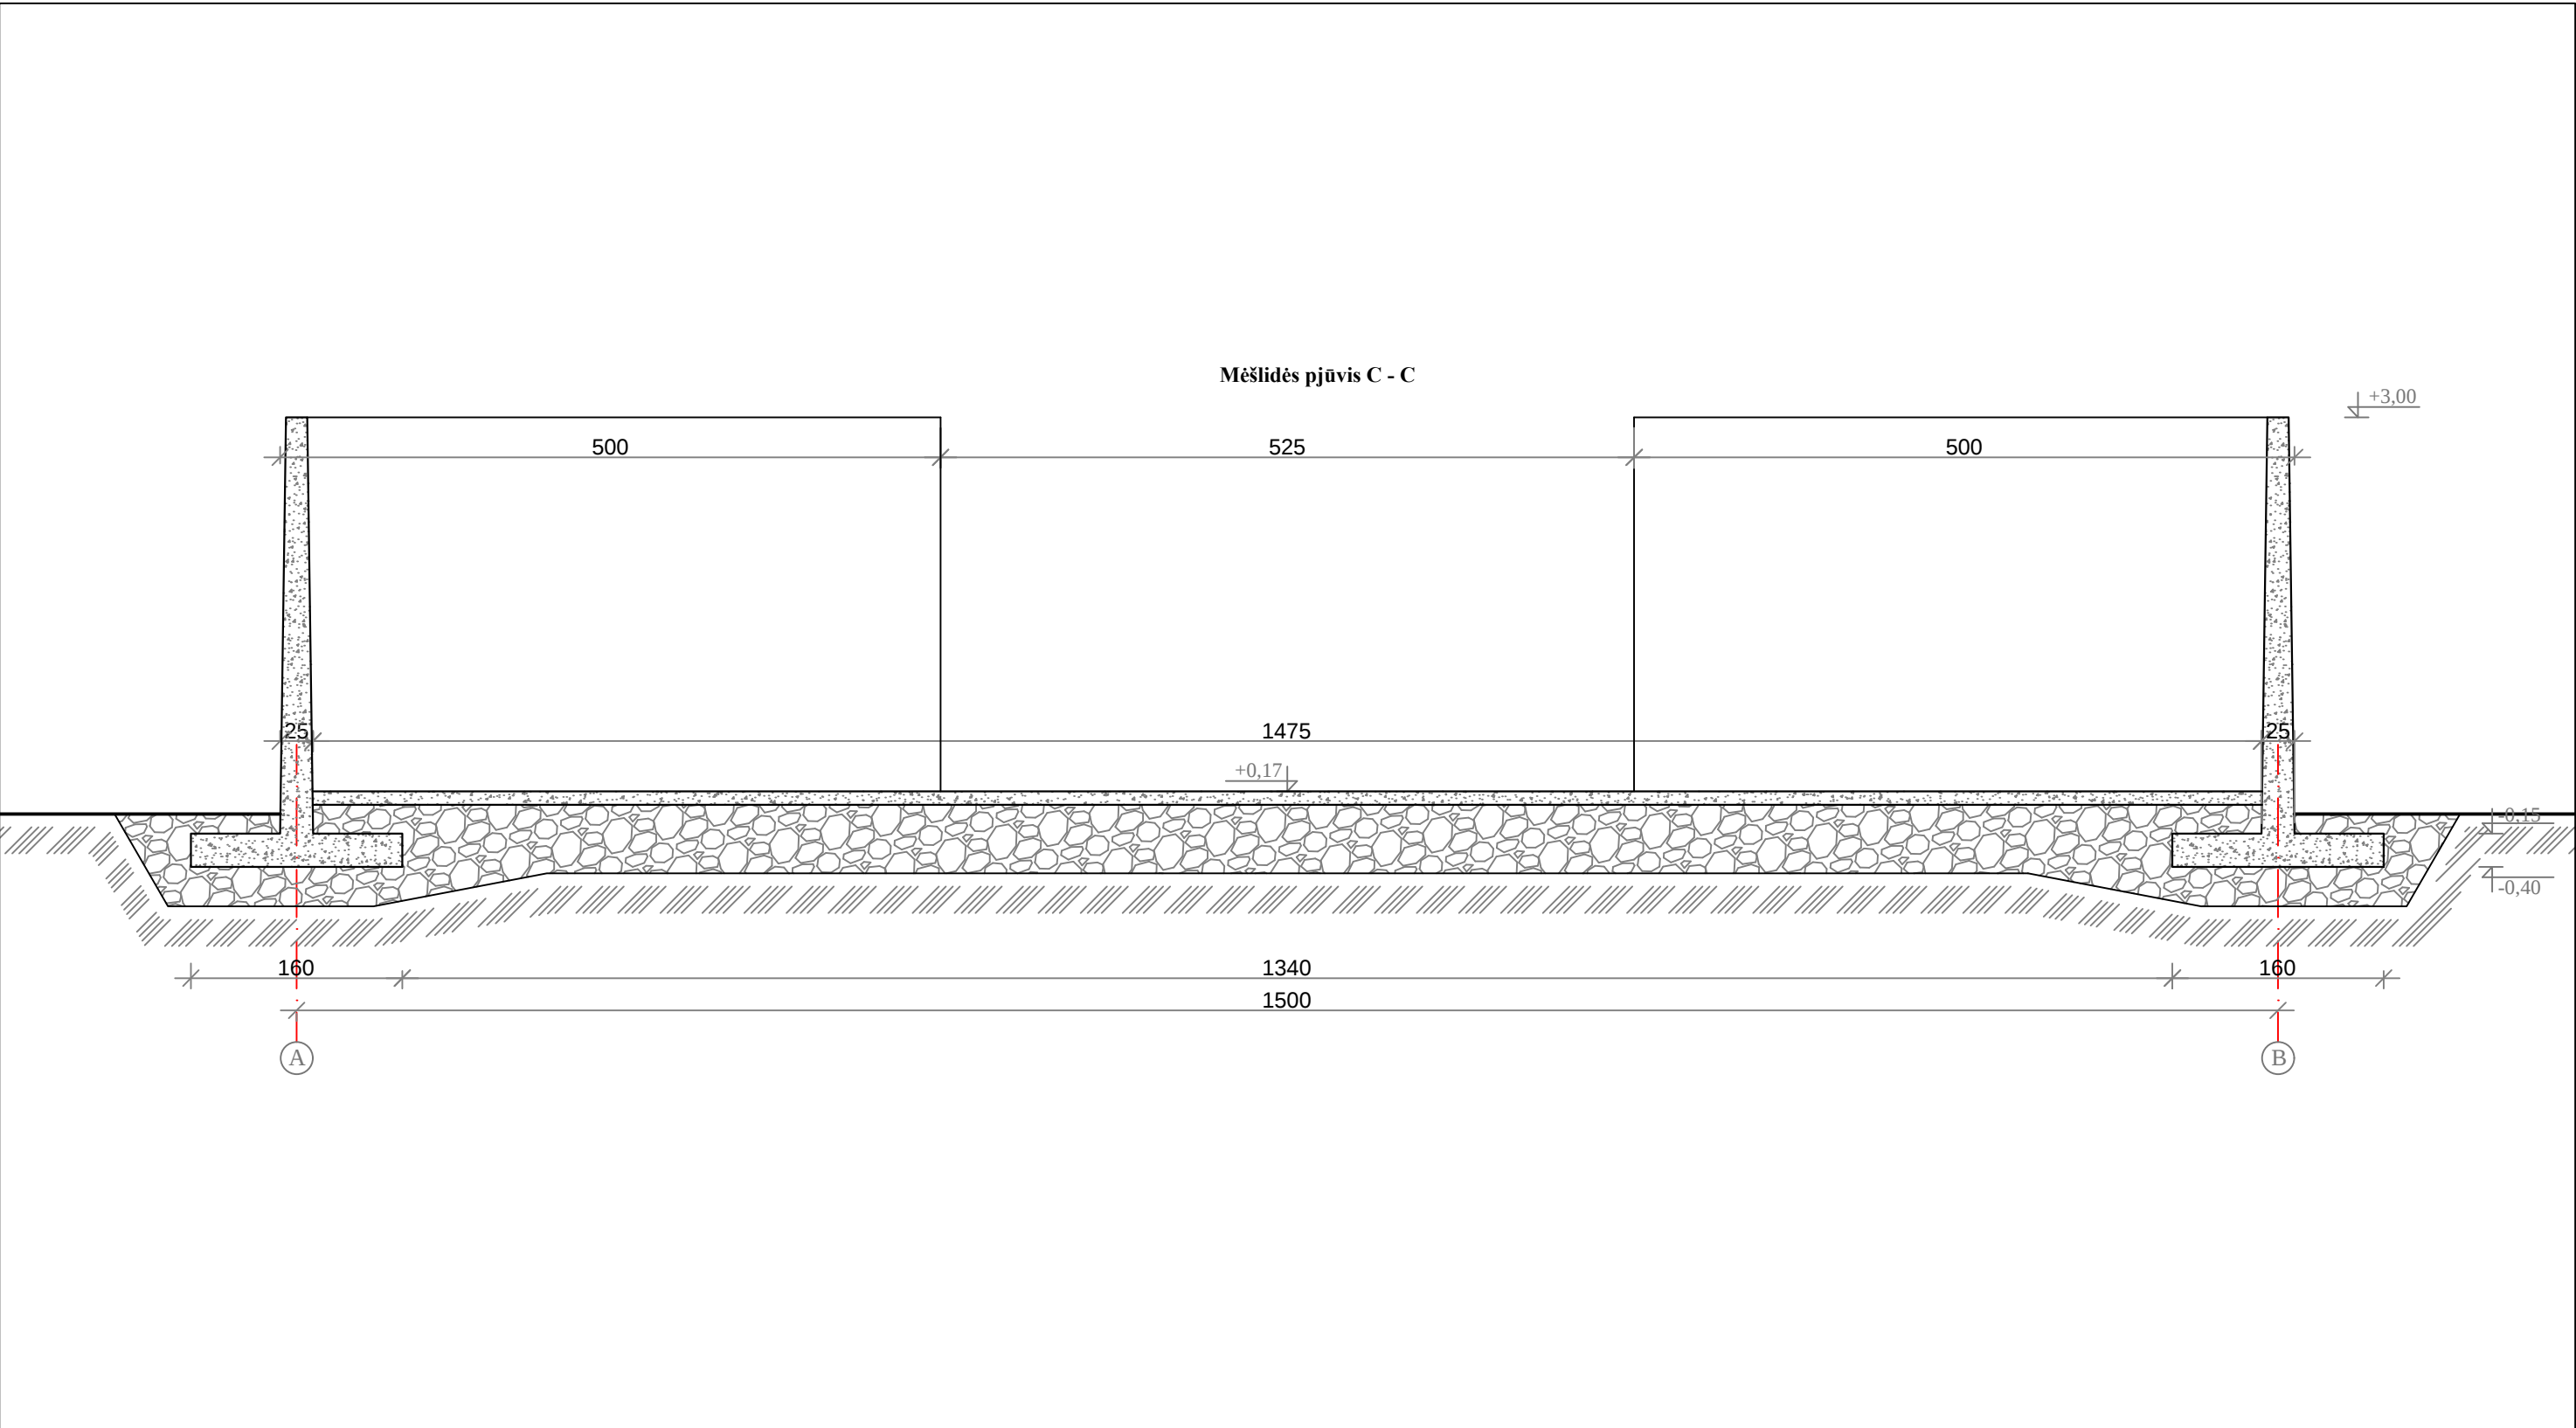
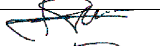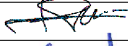
|                           |   |                                                   |                                                                                       |   |            |
|---------------------------|---|---------------------------------------------------|---------------------------------------------------------------------------------------|---|------------|
| 0                         | 2021 12   | Projektiniai pasiūlymai                           |                                                                                       |   |            |
| LAIDA                     | IŠLEIDIMO DATA   | LAIDOS STATUSAS, KEITIMO PRIEŽASTIS (JEI TAIKOMA) |                                                                                       |   |            |
| Kval.<br>Patv.<br>Dok.Nr. | <br><small>Projektavimo studija "Archera", UAB, Įm. k. 303274162; Kęstučio g. 11-1, Telšiai.<br/>Tel: +370 605 95977</small> |                                                   |                                                                                       | STATINIO PROJEKTO PAVADINIMAS<br>Kitos (fermų) paskirties pastato - karvidės (7.18), kitos paskirties inžinerinių statinių - silosinės (12) ir mėšlidės (12), pagalbinių ūkio paskirties pastato - pašarų sandėlio (7.17) Kūlio Daubos k. 4 ir 5 Luokės sen., Telšių r. sav., naujos statybos projektas |            |
| 36929                     | PV   | E. Narmontas                                      |  | STATINIO NUMERIS IR PAVADINIMAS   |            |
| A2083                     | PDV   | E. Narmontas                                      |  | 02 - Kitos paskirties inžinerinis statinys - silosinė (12)   |            |
| 34097                     | Projekt   | L. Tautavičius                                    |  | DOKUMENTO PAVADINIMAS   | LAIDA      |
|                           |   |                                                   |                                                                                       | Mėšlidės pjūvis C - C M 1:50   | 0          |
| LT                        | STATYTOJAS IR (ARBA) UŽSAKOVAS<br>Ūkininkas K. A.   |                                                   |                                                                                       | DOKUMENTO ŽYMUO<br>2021/00-PP-SA.BR-10   | LAPAS LAPŲ |
|                           |   |                                                   |                                                                                       |   | 01 01      |

Planas M 1:150

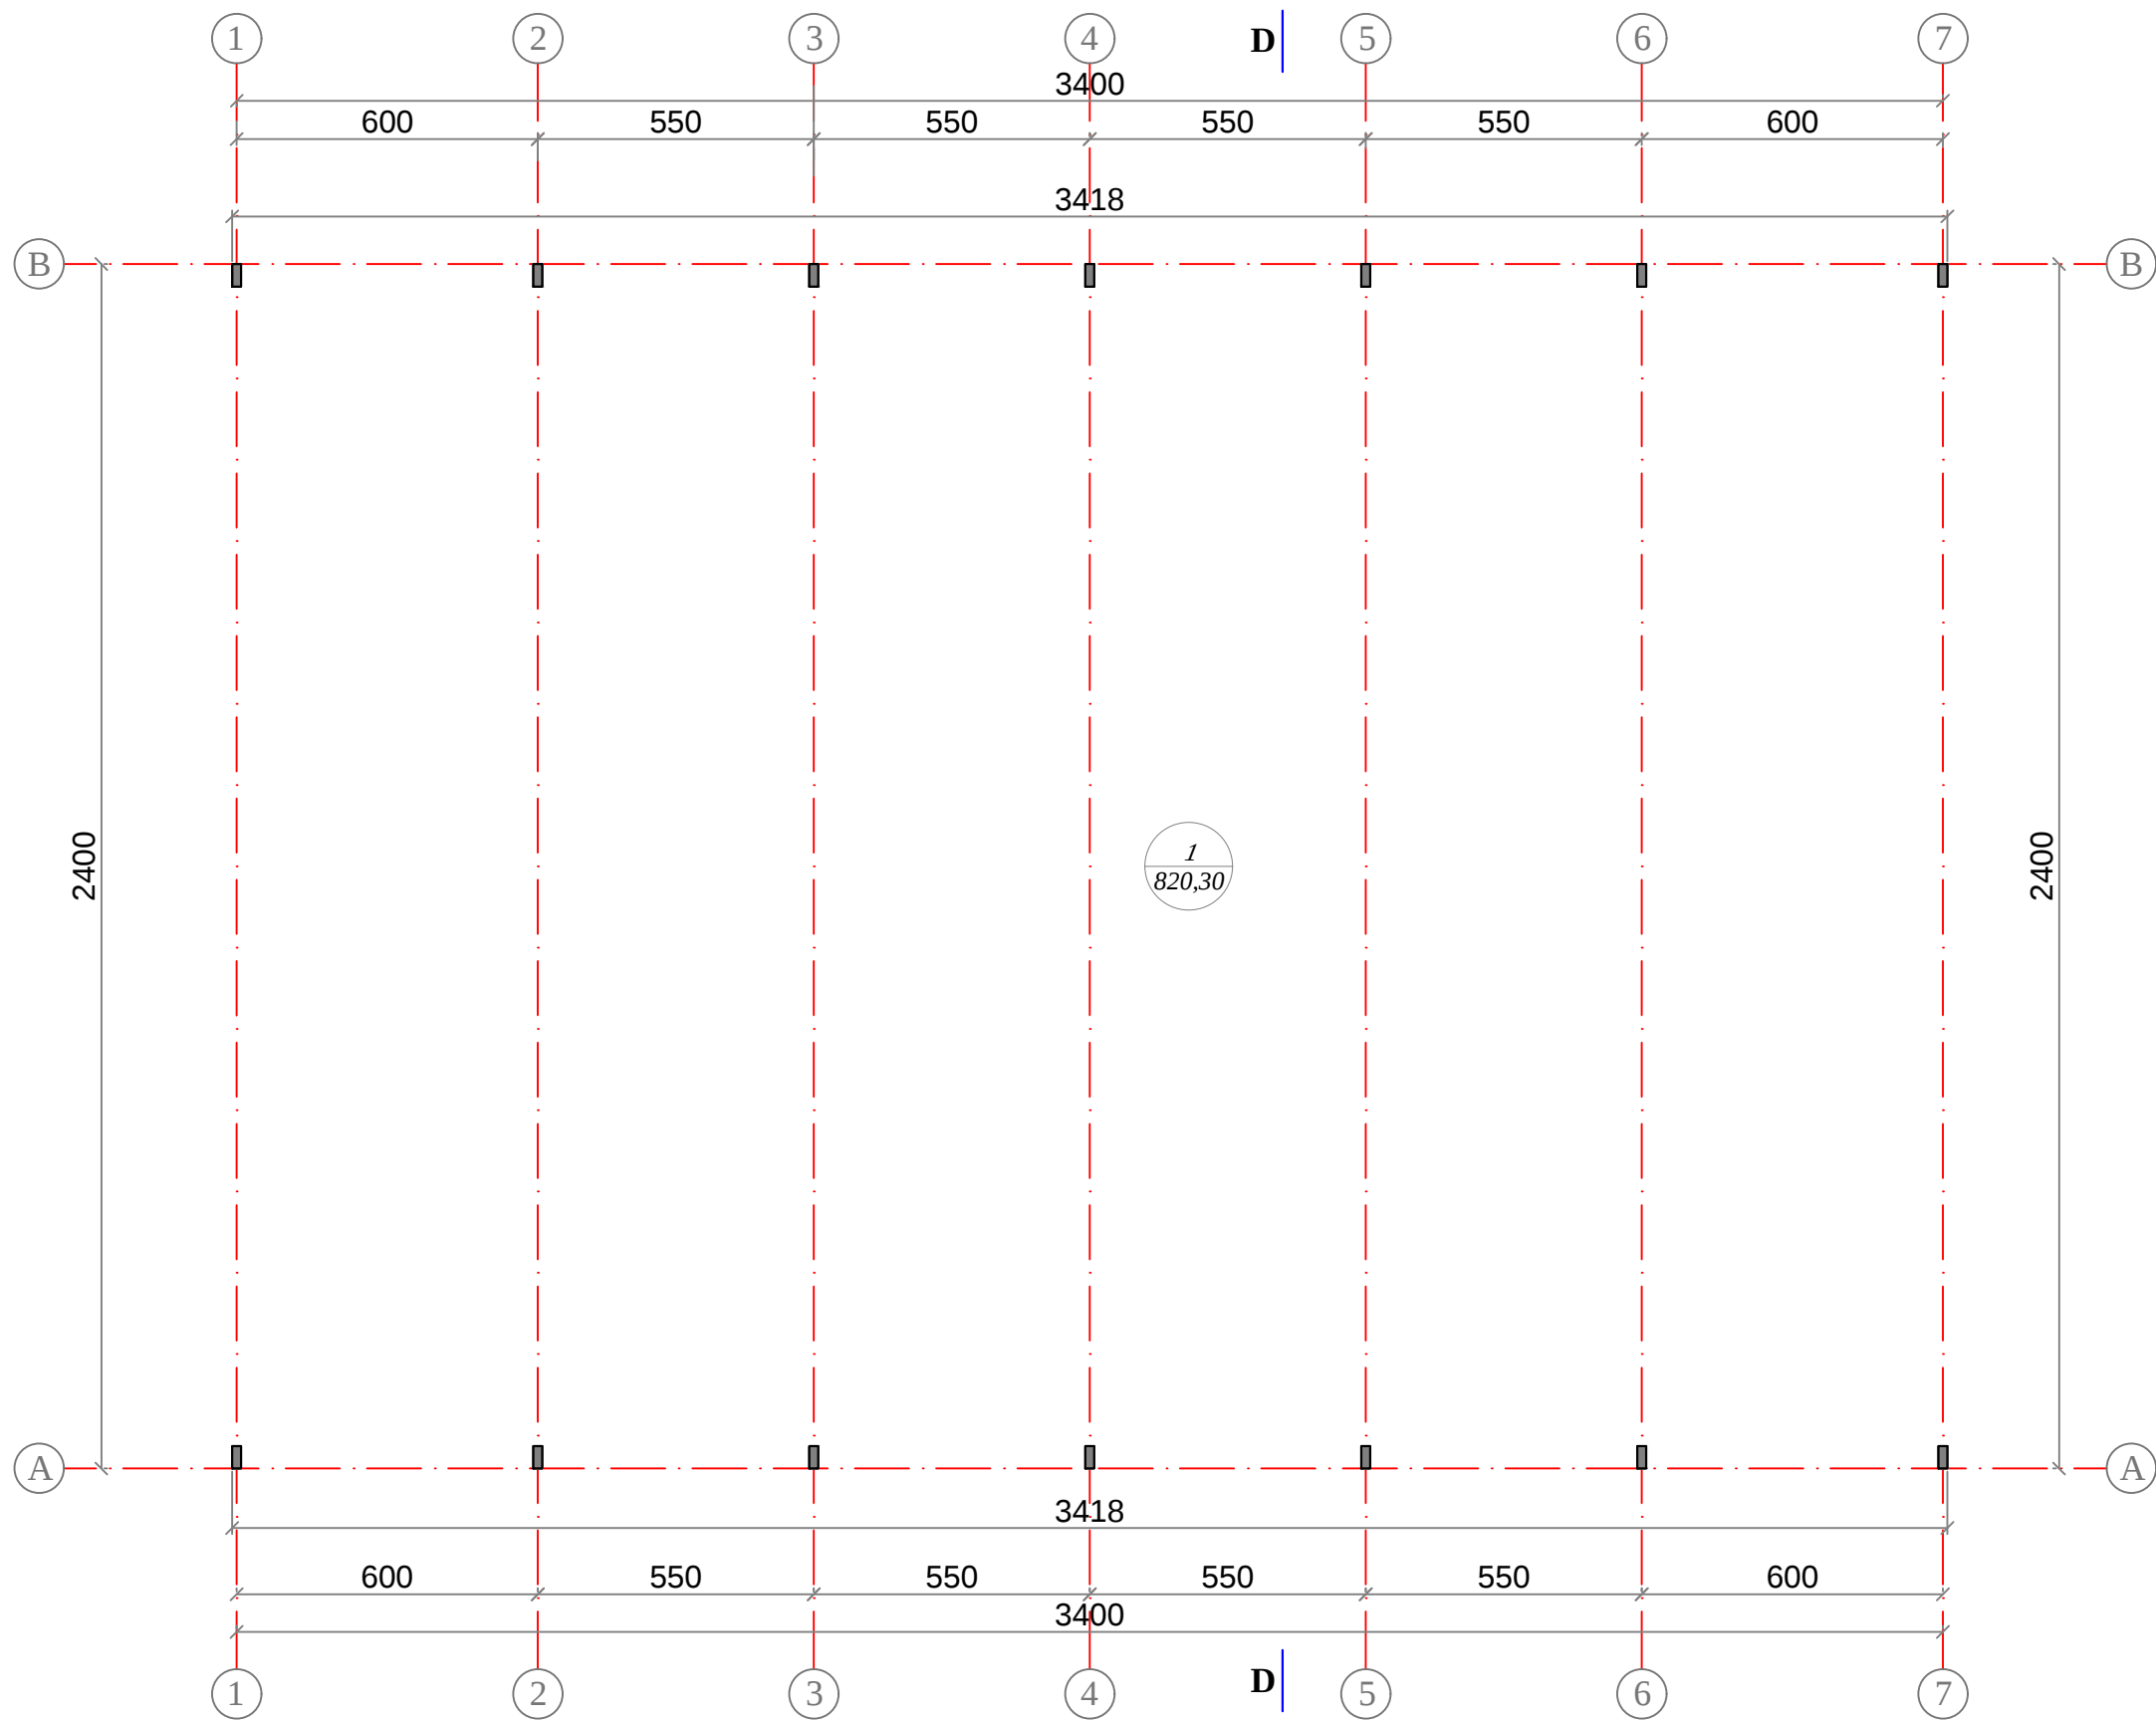




| Patalpų eksplikacija |                      |           |
|----------------------|----------------------|-----------|
| Patalpos Nr.         | Patalpos pavadinimas | Plotas,m² |
| 1                    | Pašarų sandėlis      | 820.30    |
| Viso pastate:        |                      | 820.30    |


Pastabos:

1. Visus matmenis tikslinti vietoje.

|                     |   |                                                   |   |  |       |      |
|---------------------|---|---------------------------------------------------|---|--|-------|------|
| 0                   | 2021 12   | Projektiniai pasiūlymai                           |   |  |       |      |
| LAIDA               | IŠLEIDIMO DATA   | LAIDOS STATUSAS, KEITIMO PRIEŽASTIS (JEI TAIKOMA) |   |  |       |      |
| Kval. Patv. Dok.Nr. | <div><div><div></div><div>ARCHERA</div><div>Projektavimo studija "Archera" UAB, (m. k. 303274162; Kęstučio g. 11-1, Telšiai, Tel. +370 605 95977)</div></div><div><div></div><div></div><div></div></div></div> |                                                   | STATINIO PROJEKTO PAVADINIMAS<br>Kitos (fermų) paskirties pastato - karvidės (7.18), kitos paskirties inžinerinių statinių - silosinės (12) ir mėšlidės (12), pagalbinio ūkio paskirties pastato - pašarų sandėlio (7.17) Kūlio Daubos k. 4 ir 5 Luokės sen., Telsių r. sav., naujos statybos projektas |  |       |      |
| 36929               | PV   | E. Narmontas                                      | STATINIO NUMERIS IR PAVADINIMAS   |  |       |      |
| A2083               | PDV   | E. Narmontas                                      | 04 - Pagalbinio ūkio paskirties pastatas - pašarų sandėlis (7.17)   |  |       |      |
| 34097               | Projekt   | L. Tautavičius                                    | DOKUMENTO PAVADINIMAS   |  | LAIDA |      |
|                     |   |                                                   | Pašarų sandėlio planas M 1:150   |  | 0     |      |
| LT                  | STATYTOJAS IR (ARBA) UŽSAKOVAS<br>Ūkininkas K. A.   |                                                   | DOKUMENTO ŽYMUO<br>2021/00-PP-SA-BR-11   |  | LAPAS | LAPŲ |
|                     |   |                                                   |   |  | 01    | 01   |

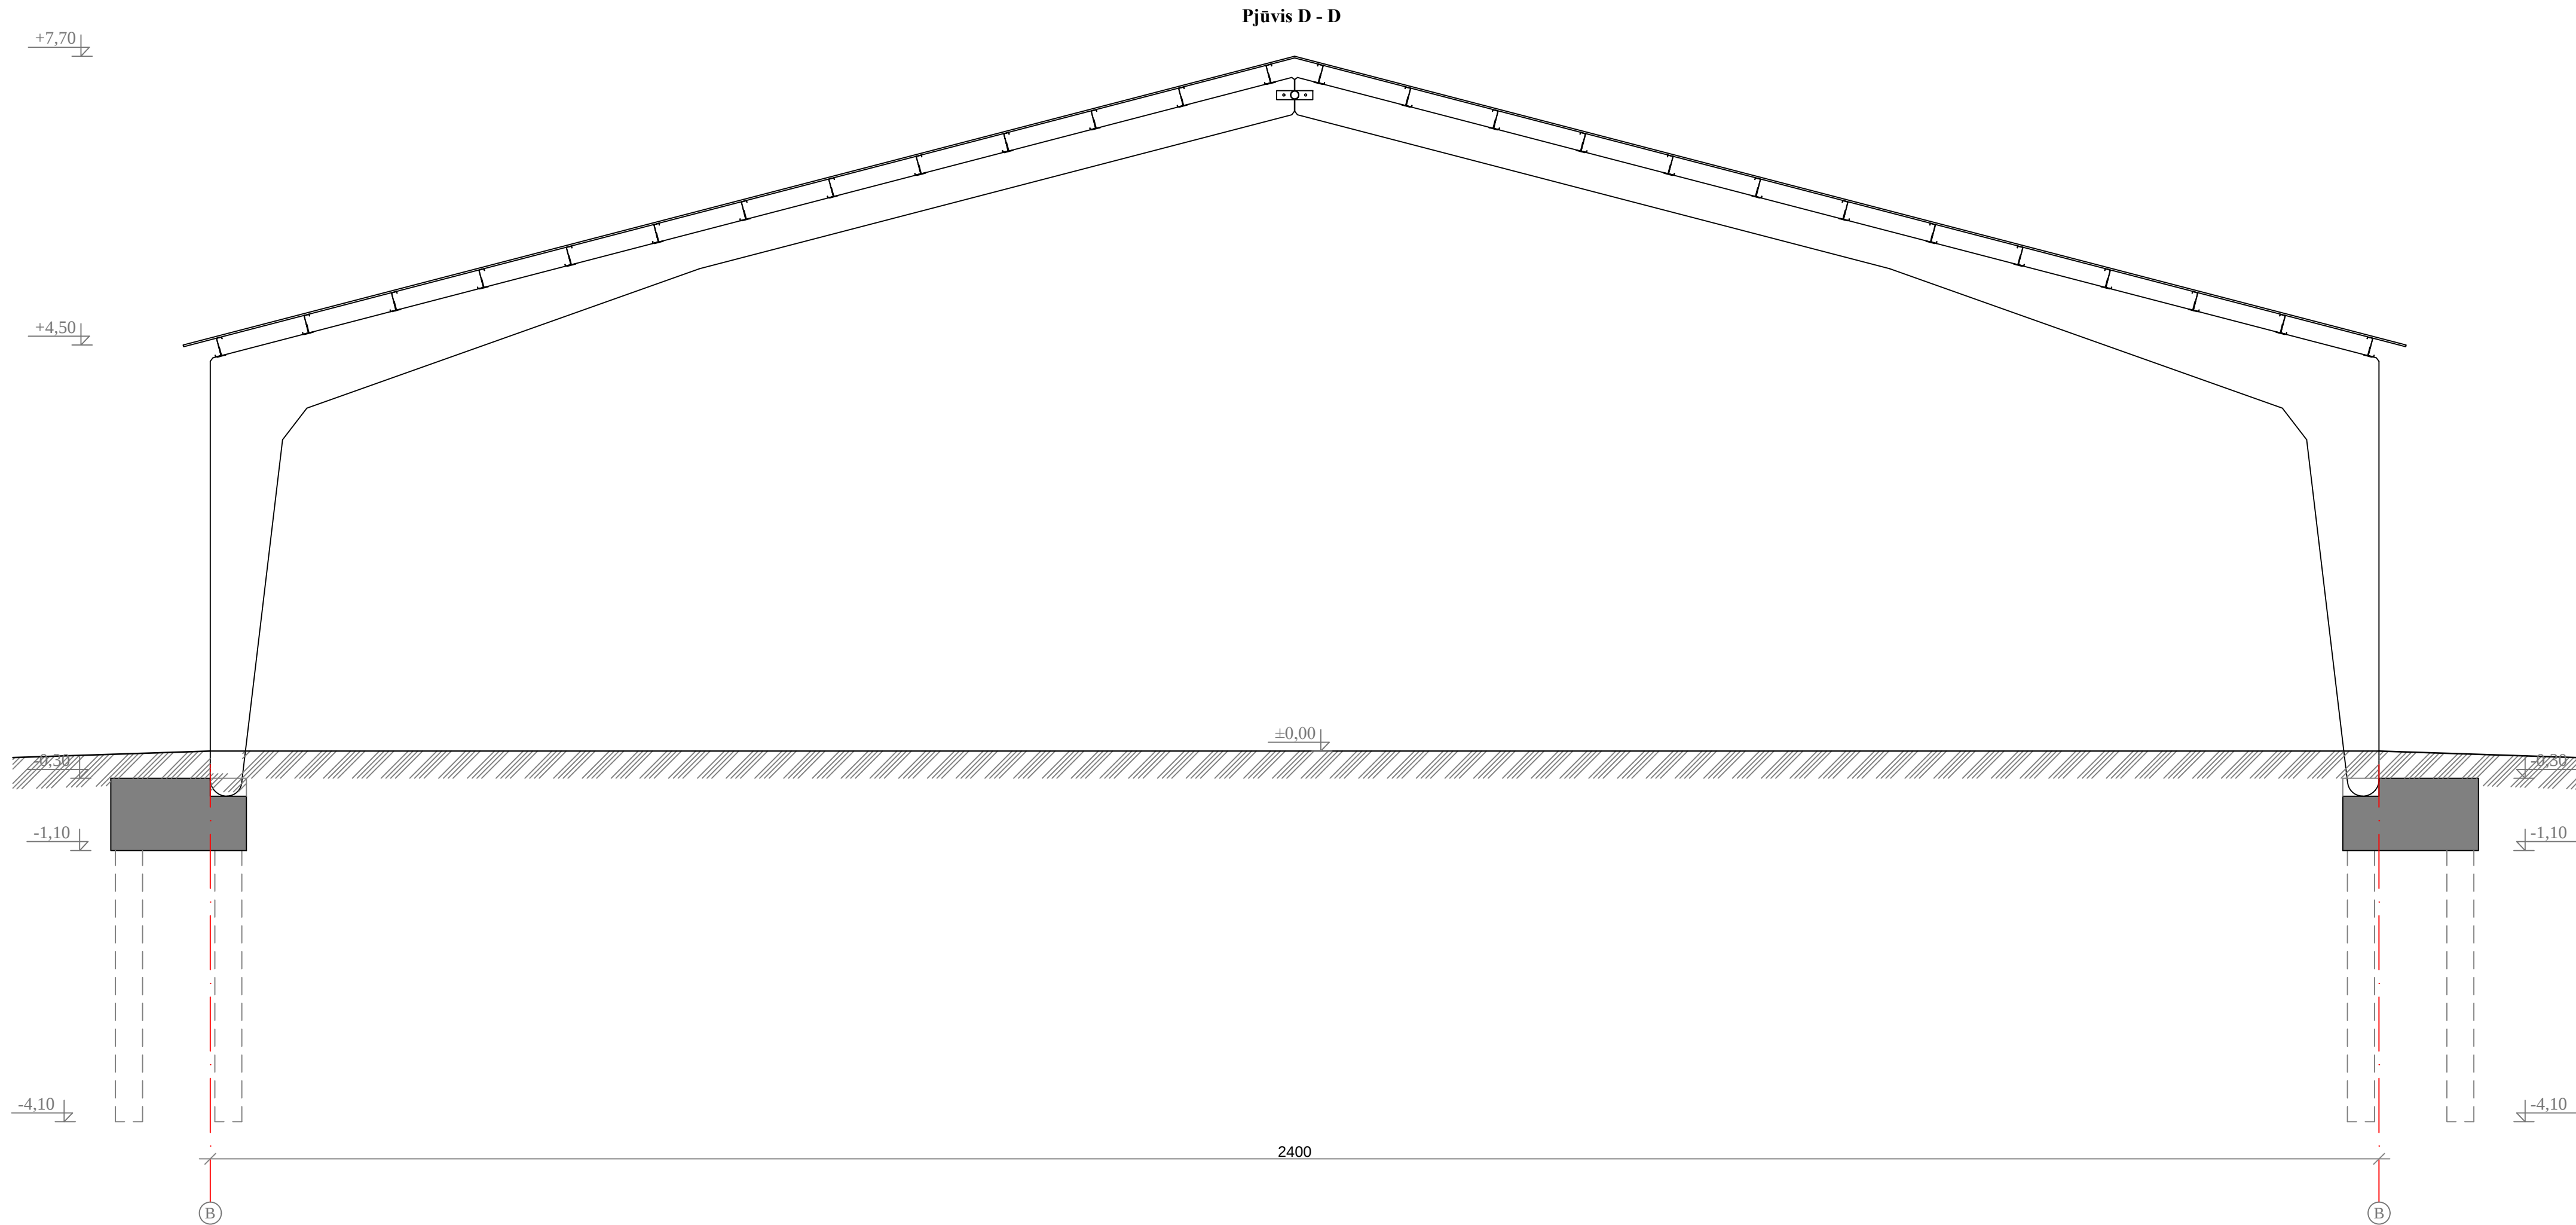

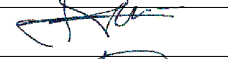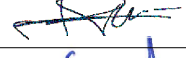
|                           |   |                                                   |   |                                                                   |
|---------------------------|---|---------------------------------------------------|---|-------------------------------------------------------------------|
| 0                         | 2021 12   | Projektiniai pasiūlymai                           |   |                                                                   |
| LAIDA                     | IŠLEIDIMO DATA   | LAIDOS STATUSAS, KEITIMO PRIEŽASTIS (JEI TAIKOMA) |   |                                                                   |
| Kval.<br>Patv.<br>Dok.Nr. | <br><small>Projektavimo studija "Archera", UAB, Įm. k. 303274162, Kęstutio g. 11-1, Telšiai.<br/>Tel: +370 605 95977</small> |                                                   | STATINIO PROJEKTO PAVADINIMAS<br>Kitos (fermų) paskirties pastato - karvidės (7.18), kitos paskirties inžinerinių statinių - silosinės (12) ir mėšlidės (12), pagalbinių ūkio paskirties pastato - pašarų sandėlio (7.17) Kūlio Daubos k. 4 ir 5 Luokės sen., Telšių r. sav., naujos statybos projektas |                                                                   |
| 36929                     | PV   | E. Narmontas                                      |   | STATINIO NUMERIS IR PAVADINIMAS                                   |
| A2083                     | PDV   | E. Narmontas                                      |   | 04 - Pagalbinių ūkio paskirties pastatas - pašarų sandėlis (7.17) |
| 34097                     | Projekt   | L. Tautavičius                                    |   | DOKUMENTO PAVADINIMAS                                             |
|                           |   |                                                   |   | Pašarų sandėlio pjūvis D - D M 1:50                               |
| LT                        | STATYTOJAS IR (ARBA) UŽSAKOVAS<br>Ūkininkas K. A.   |                                                   | DOKUMENTO ŽYMUO<br>2021/00-PP-SA.BR-12   |                                                                   |
|                           |   |                                                   | LAPAS   | LAPŲ                                                              |
|                           |   |                                                   | 01   | 01                                                                |

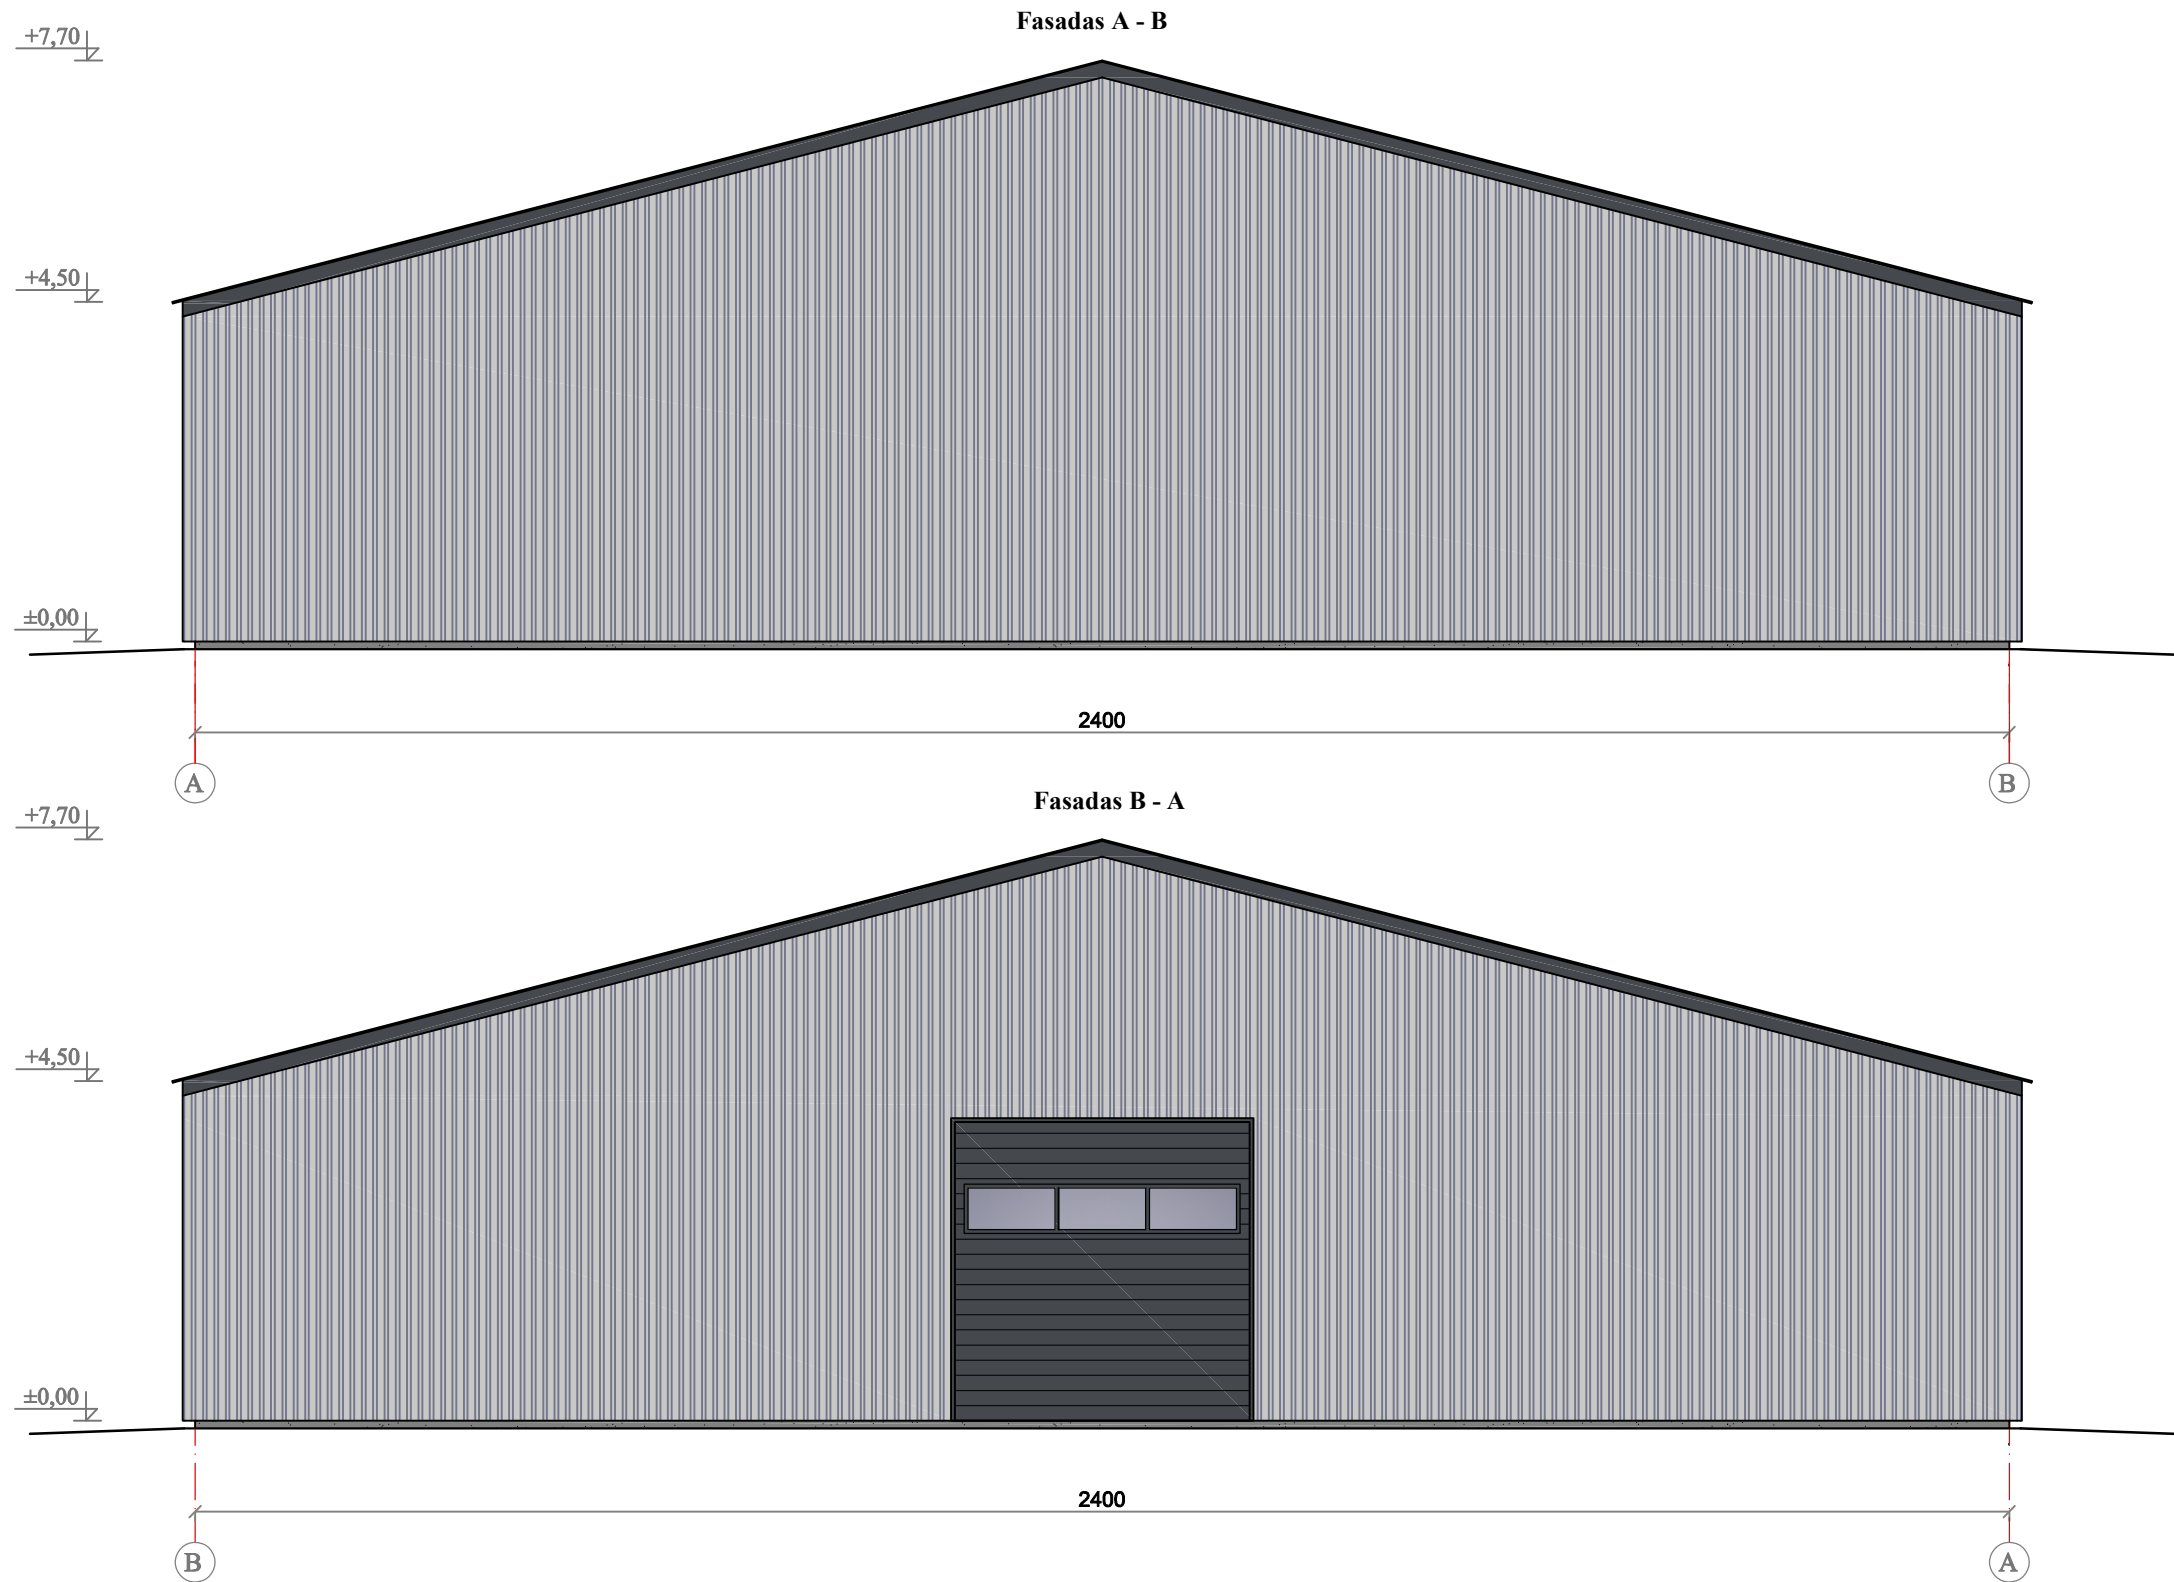


| Fasadų apdailos žiniaraš tis                                                         |                            |                             |
|--------------------------------------------------------------------------------------|----------------------------|-----------------------------|
| Žymėjimas                                                                            | Medžiaga                   | Spalvos atitikmuo. Pastabos |
|  | Stogas - skarda            | RAL 7024 (tamsiai pilka)    |
|  | Fasadas - trapecinė skarda | RAL 7047 (šviesiai pilka)   |
|  | Cokolis                    | Natūralaus betono spalva    |
|  | Vartai, apskardinimas      | RAL 7024 (tamsiai pilka)    |

|                     |   |                                                   |   |            |
|---------------------|---|---------------------------------------------------|---|------------|
| 0                   | 2022 12   | Projektiniai pasiūlymai                           |   |            |
| LAIDA               | IŠLEIDIMO DATA   | LAIDOS STATUSAS, KEITIMO PRIEŽASTIS (JEI TAIKOMA) |   |            |
| Kval. Patv. Dok.Nr. | <br>Projektavimo studija "Archera", UAB, įm. k. 303274162; Kęstučio g. 11-1, Telšiai.<br>Tel: +370 805 95977 |                                                   | STATINIO PROJEKTO PAVADINIMAS<br>Kitos (fermų) paskirties pastato - karvidės (7.18), kitos paskirties inžinerinių statinių - silosinės (12) ir mėšlidės (12), pagalbinio ūkio paskirties pastato - pašarų sandėlio (7.17) Kūlio Daubos k. 4 ir 5 Luokės sen., Telšių r. sav., naujos statybos projektas |            |
| 36929               | PV   | E. Narmontas                                      | STATINIO NUMERIS IR PAVADINIMAS   |            |
| A2083               | PDV   | E. Narmontas                                      | 04 - Pagalbinio ūkio paskirties pastatas - pašarų sandėlis (7.17)   |            |
|                     |   |                                                   | DOKUMENTO PAVADINIMAS   | LAIDA      |
|                     |   |                                                   | Pašarų sandėlio fasadai A - B ir B - A M 1:100   | 0          |
| LT                  | STATYTOJAS IR (ARBA) UŽSAKOVAS<br>Ūkininkas K. A.   |                                                   | DOKUMENTO ŽYMUO<br>2022/45-PP-SA.BR-13   | LAPAS LAPŲ |
|                     |   |                                                   |   | 01 01      |

+7,70

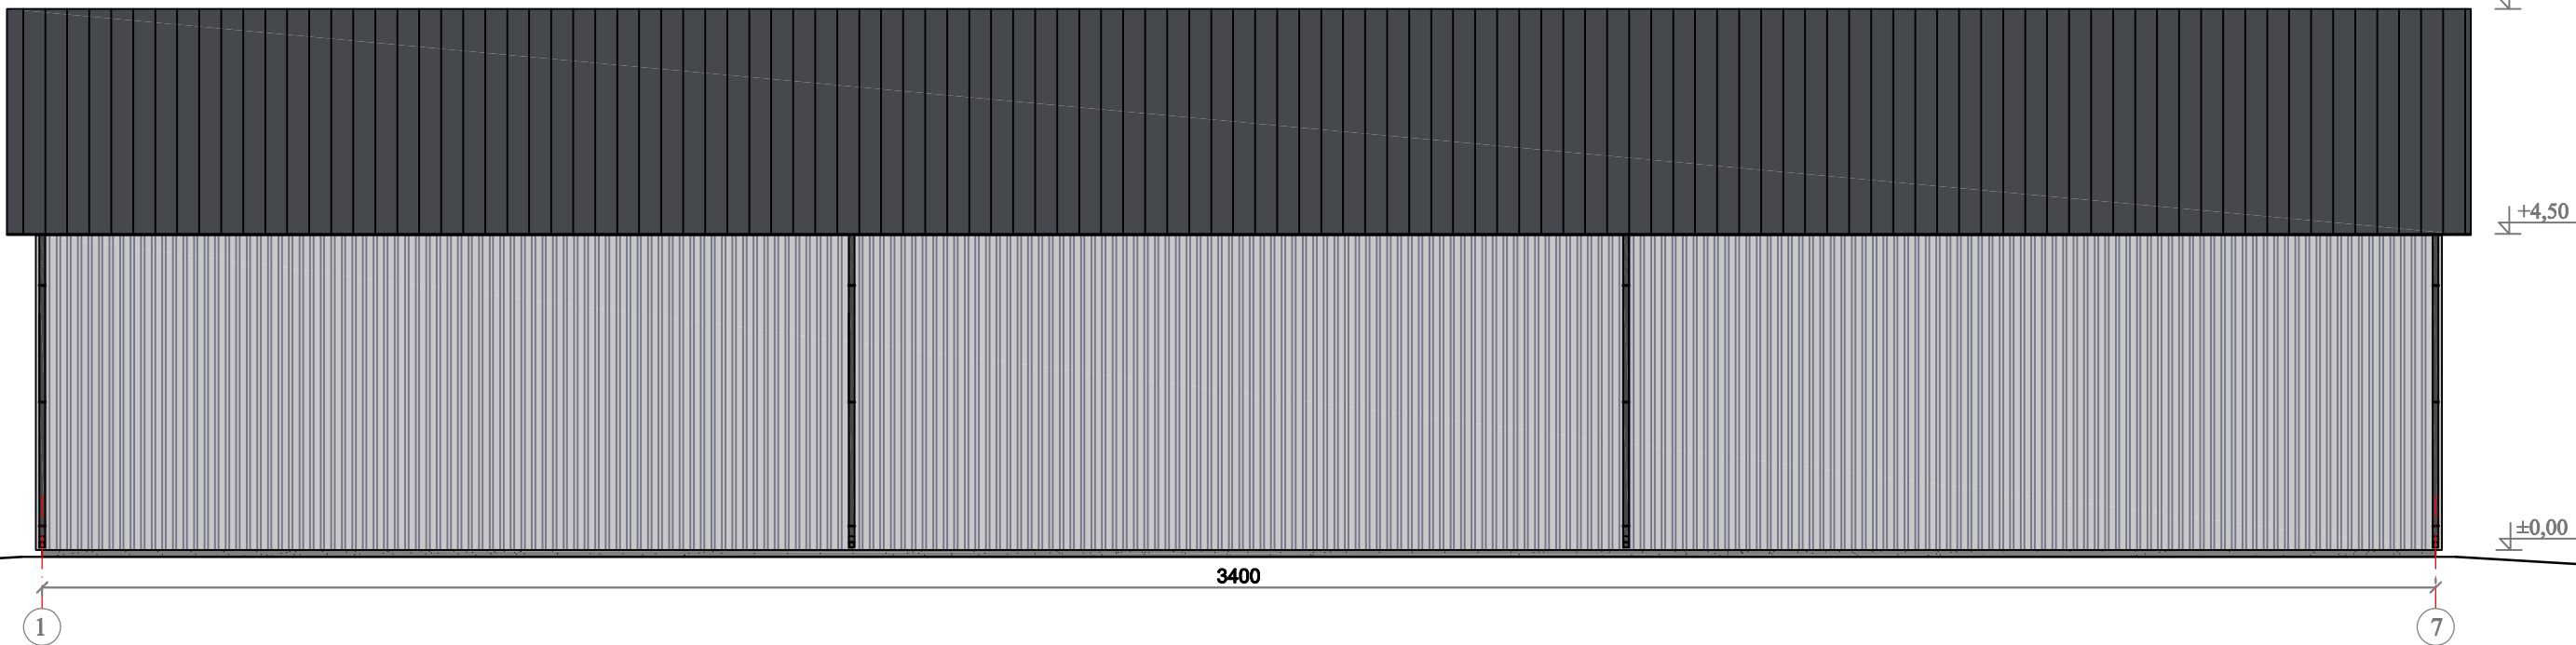


+7,70

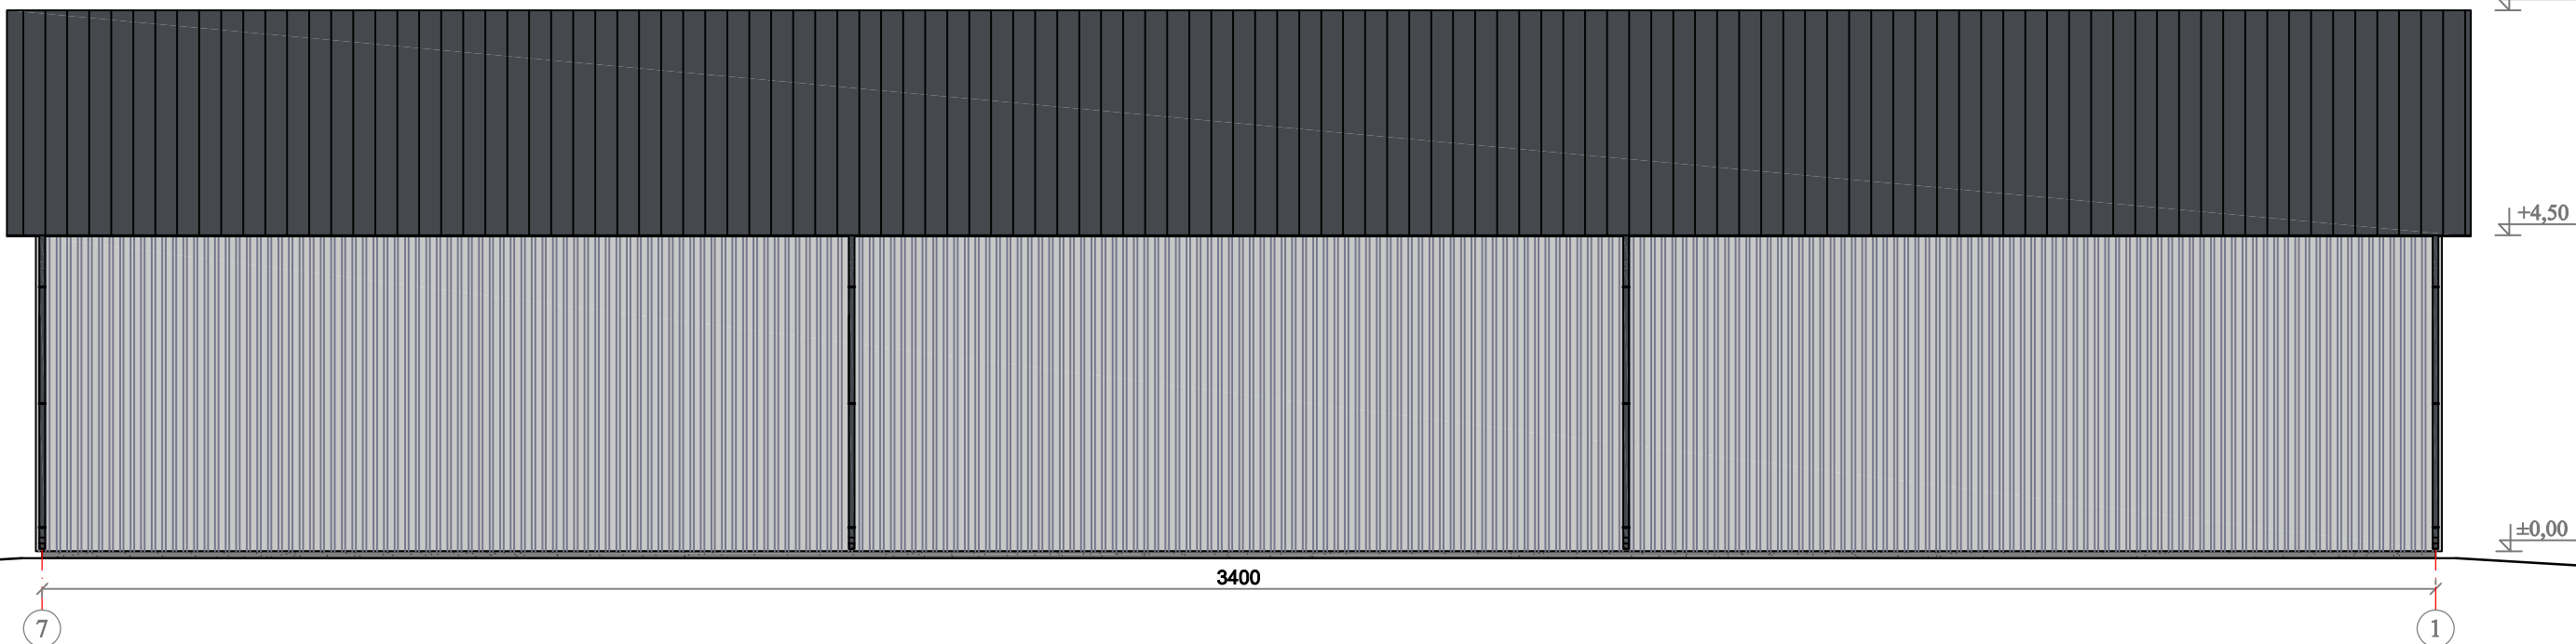

| Žymėjimas                                                                            | Medžiaga                   | Spalvos atitiktuo. Pastabos |
|--------------------------------------------------------------------------------------|----------------------------|-----------------------------|
|  | Stogas - skarda            | RAL 7024 (tamsiai pilka)    |
|  | Fasadas - trapecinė skarda | RAL 7047 (šviesiai pilka)   |
|  | Cokolis                    | Natūralaus betono spalva    |
|  | Vartai, apskardinimas      | RAL 7024 (tamsiai pilka)    |

|                           |   |                                                   |   |  |             |
|---------------------------|---|---------------------------------------------------|---|--|-------------|
| 0                         | 2022 12   | Projektiniai pasiūlymai                           |   |  |             |
| LAIDA                     | IŠLEIDIMO DATA   | LAIDOS STATUSAS, KEITIMO PRIEŽASTIS (JEI TAIKOMA) |   |  |             |
| Kval.<br>Patv.<br>Dok.Nr. |  <b>ARCHERA</b><br>Projektavimo studija "Archera", UAB, Įm. k. 303274162; Kęstutio g. 11-1, Telšiai.<br>Tel.: +370 605 95977 |                                                   | STATINIO PROJEKTO PAVADINIMAS<br>Kitos (fermų) paskirties pastato - karvidės (7.18), kitos paskirties inžinerinių statinių - silosinės (12) ir mėšlidės (12), pagalbinio ūkio paskirties pastato - pašarų sandėlio (7.17) Kūlio Daubos k. 4 ir 5 Luokės sen., Telšių r. sav., naujos statybos projektas |  |             |
| 36929                     | PV   | E. Narmontas                                      | <br>STATINIO NUMERIS IR PAVADINIMAS   |  |             |
| A2083                     | PDV   | E. Narmontas                                      | <br>04 - Pagalbinio ūkio paskirties pastatas - pašarų sandėlis (7.17)   |  |             |
|                           |   |                                                   | DOKUMENTO PAVADINIMAS   |  | LAIDA       |
|                           |   |                                                   | Pašarų sandėlio fasadai 1 - 7 ir 7 - 1 M 1:100   |  | 0           |
| LT                        | STATYTOJAS IR (ARBA) UŽSAKOVAS<br>Ūkininkas K. A.   |                                                   | DOKUMENTO ŽYMUO<br>2022/45-PP-SA.BR-14   |  | LAPAS<br>01 |
|                           |   |                                                   |   |  | LAPŲ<br>01  |

Planas M 1:150

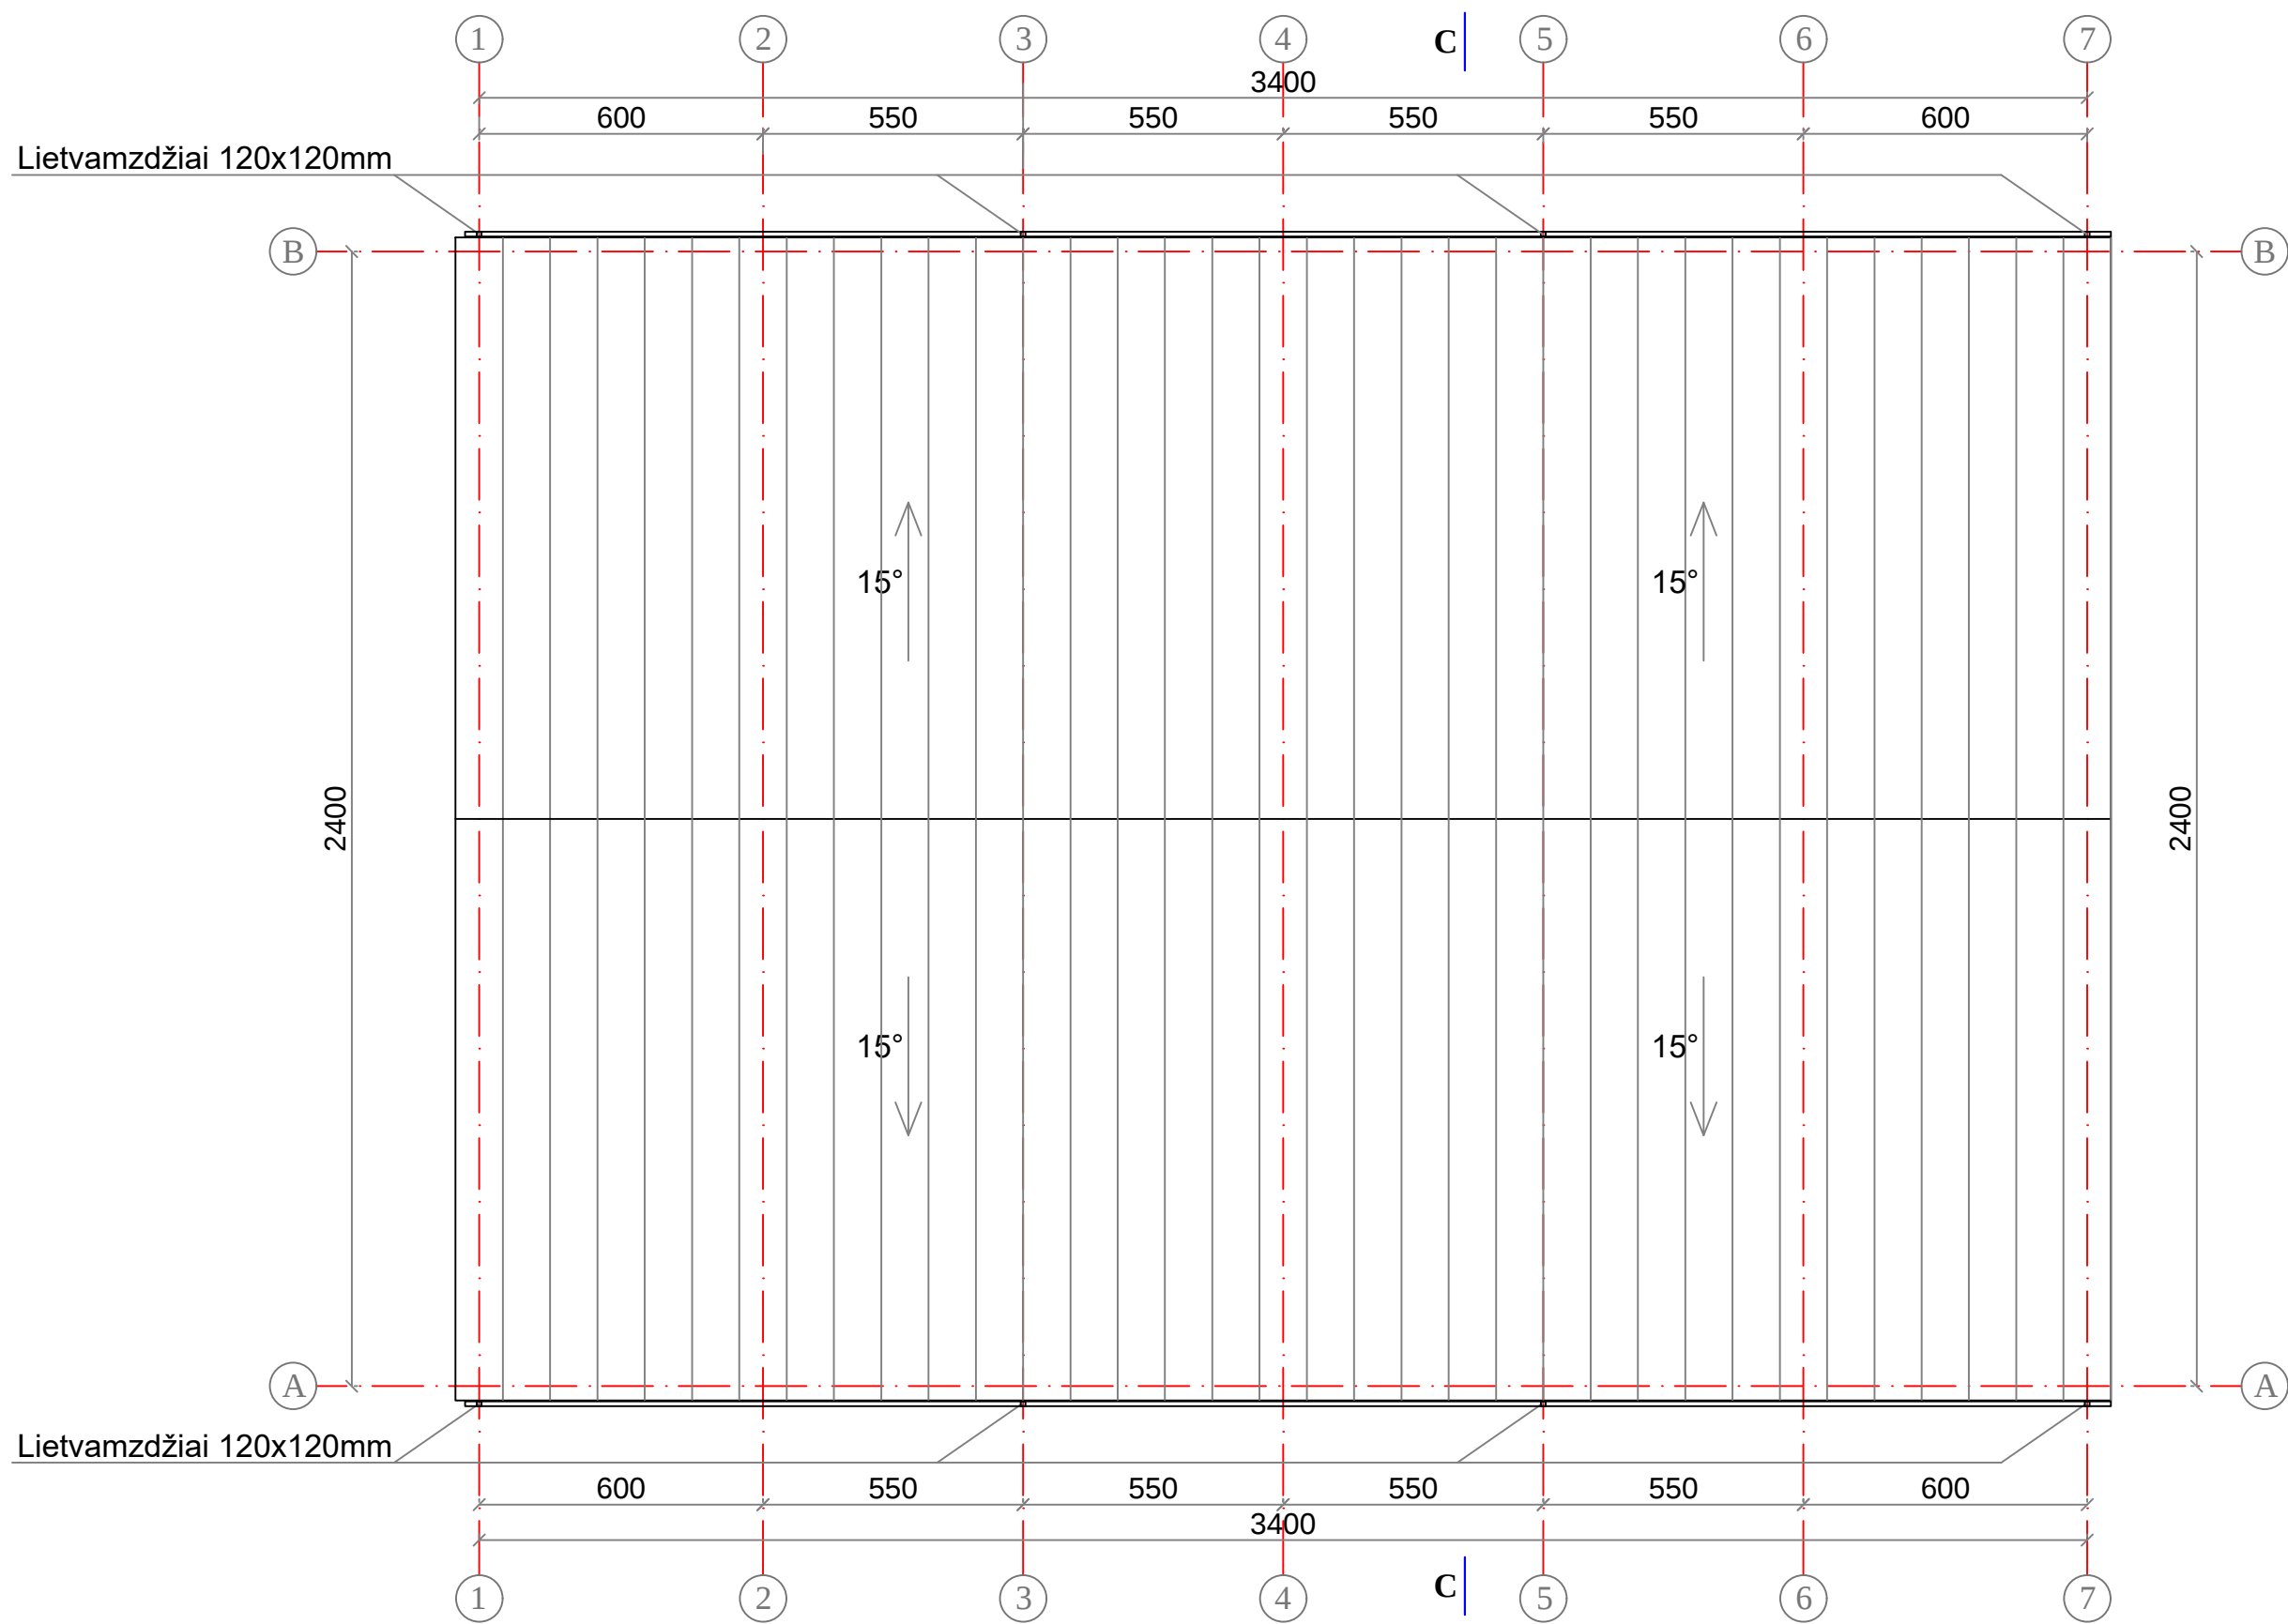

Pastabos:  
1. Stogo danga - skarda (445,0m²);  
2. Stogo danga tvirtinama ant cinkuotų profilių Z200A20, kas 1,05m;  
3. Visus matmenis tikslinti vietoje.

|                                      |   |                                                   |   |
|--------------------------------------|---|---------------------------------------------------|---|
| Pastabos:                            |   |                                                   |   |
| 1. Visus matmenis tikslinti vietoje. |   |                                                   |   |
| 0                                    | 2021 12   | Projektiniai pasiūlymai                           |   |
| LAIDA                                | IŠLEIDIMO DATA   | LAIDOS STATUSAS, KEITIMO PRIEŽASTIS (JEI TAIKOMA) |   |
| Kval.<br>Patv.<br>Dok.Nr.            | <br><small>Projektavimo studija "Archera" UAB (m. k. 503274162, Kęstutio g. 11-1, Telšiai.<br/>Tel. +370 605 95977</small> |                                                   | STATINIO PROJEKTO PAVADINIMAS<br>Kitos (fermų) paskirties pastato - karvidės (7.18), kitos paskirties inžinerinių statinių - silosinės (12) ir mėšlidės (12), pagalbinio ūkio paskirties pastato - pašarų sandėlio (7.17) Kūlio Daubos k. 4 ir 5 Luokės sen., Telšių r. sav., naujos statybos projektas |
| 36929                                | PV   | E. Narmontas                                      | STATINIO NUMERIS IR PAVADINIMAS   |
| A2083                                | PDV   | E. Narmontas                                      | 04 - Pagalbinio ūkio paskirties pastatas - pašarų sandėlis (7.17)   |
| 34097                                | Projekt   | L. Tautavičius                                    | DOKUMENTO PAVADINIMAS   |
|                                      |   |                                                   | Pašarų sandėlio stogo planas M 1:150   |
| LT                                   | STATYTOJAS IR (ARBA) UŽSAKOVAS<br>Ūkininkas K. A.   |                                                   | DOKUMENTO ŽYMUO   |
|                                      |   |                                                   | 2021/00-PP-SA.BR-15   |
|                                      |   | LAPAS                                             | LAPŲ   |
|                                      |   | 01                                                | 01   |