



UŽSAKOVAS

OBJEKTAS

**VIENO BUTO GYVENAMOJO
NAMO REKONSTRAVIMO,
ŠAKIŲ R. SAV., ŠAKIŲ SEN.,
ŠAKIŲ M., VASARIO 16-
OSIOS G. 7, PAKEIČIANT
PASKIRTĮ Į TRIJŲ BUTŲ SU
PREKYBOS PASKIRTIES
PATALPOMIS, PROJEKTINIAI
PASIŪLYMAI**

STATYBOS VIETA

**ŠAKIŲ R. SAV., ŠAKIŲ SEN.,
ŠAKIŲ M., VASARIO 16-
OSIOS G. 7**

STATINIO KATEGORIJA

NEYPATINGAS

STATYBOS RŪŠIS

REKONSTRAVIMAS

PROJEKTO DALIS

PROJEKTINIAI PASIŪLYMAI

PROJEKTO VADOVAS

JUOZAS VAIČIŪNAS



Šakių r. savivaldybės administracijos
Ūkio, architektūros ir investicijų
skyriaus vyriausiasis specialistas
Antanas Grigaitis
Šakių rajono savivaldybės administracijos Ūkio, architektūros
ir investicijų skyriaus vyriausiasis specialistas
Šakių rajono vyriausiasis architektas

2022 m. lapkričio 30 d

Projektinių pasiūlymų rengimo užduotis

Statytojas

Adresas:

Vieno buto gyvenamojo namo rekonstravimo, Šakių r. sav., Šakių sen., Šakių m., Vasario 16-osios g. 7, pakeičiant paskirtį į trijų butų su prekybos paskirties patalpomis, projektinių pasiūlymų rengimo užduotis

Informacija apie numatomą projektuoti statinį

1.	Gyvenamojo namo pavadinimas	Trijų butų gyvenamasis namas su prekybos paskirties patalpomis
2.	Statybos rūšis	Rekonstravimas
3.	Statinio kategorija	Neypatingas statinys
4.	Statinio naudojimo paskirtis	Gyvenamieji pastatai (trijų ir daugiau butų (daugiabučiai) – skirti gyventi trimis šeimoms ir daugiau), Negyvenamieji pastatai (Prekybos paskirties pastatai – skirti didmeninei ir mažmeninei prekybai)

Žemės sklypo duomenys

5.	Žemės sklypo kadastrinis nr.	8486/0015:9 Šakių m. k.v.
6.	Pagrindinė naudojimo paskirtis	Kita
7.	Naudojimo būdas	Gyvenamosios teritorijos (pobūdis - Mažaaukščių gyvenamųjų namų statybos)
8.	Žemės sklypo plotas	0.0765 ha
9.	Nuosavybės teisė	

Projektuojamų statinių techniniai ir paskirties rodikliai

10.	Pastato pagrindinė naudojimo paskirtis	Gyvenamoji
11.	Bendras plotas m^2	Iki 320
12.	Tūris m^3	Iki 1600

Vidaus inžineriniai tinklai

13.	Vandentiekio tinklai	Esamas įvadas
14.	Nuotekų tinklai	Esamas įvadas
15.	Elektros tinklai	Esamas įvadas

Projektinių pasiūlymų paskirtis

16.	Išreikšti Statytojo sumanyto projektuoti statinio architektūros ir kitų pagrindinių sprendinių idėją
17.	Informuoti visuomenę apie statinių statybą

Statytojo Pridedami dokumentai

18.	Žemės sklypo registro pažymos, Žemės sklypo planas M1:500
-----	---

Statytojo numatomi projektuoti statiniai

19.	Numatoma rekonstruoti vieno buto gyvenamąjį namą pakeičiant paskirtį į trijų butų su komercinės paskirties patalpomis. Numatomo pastato matmenys – 14,10 x 19,12 m. Numatomos pastato laikančios konstrukcijos – dujų silikatinių blokelių; grindys – betono; stogo konstrukcija – medinė. Pastatas – vieno aukšto su mansarda. Numatomas statinio aukštingumas iki 9,33 m.
-----	---

AIŠKINAMASIS RAŠTAS

PRIVALOMUJU PP RENGIMO DOKUMENTU SARAŠAS

Diplomo Nr.	NUOLATINIO LIETUVOS GYVENTOJO INDIVIDUALIOS VEIKLOS PAŽYMA NR. 017076, 2012-01-04				Statinsys: VIENO BUTO GYVENAMOJO NAMO REKONSTRAVIMO, ŠAKIŲ R. SAV., ŠAKIŲ SEN., ŠAKIŲ M., VASARIO 16-OSIOS G. 7, PAKEIČIANT PASKIRTĮ Į TRIJŲ BUTŲ SU PREKYBOS PASKIRTIES PATALPOMIS, PROJEKTINIAI PASIŪLYMAI			
	PV	J. Vaičiūnas		2022	AIŠKINAMASIS RAŠTAS		Laida	
							0	
Etapas	Statytojas:				2022-03-PP		Lapas	Lapų
PP								

STR 2.01.01(1):2005 „Esminis statinio reikalavimas „Mechaninis atsparumas ir pastovumas“

STR 2.01.01(2):1999 „Esminiai statinio reikalavimai. Gaisrinė sauga“

STR 2.01.01(3):1999 „Esminiai statinio reikalavimai. Higiena, sveikata, aplinkos apsauga“

STR 2.01.01(4):2008 „Esminis statinio reikalavimas „Naudojimo sauga“

STR 2.01.01(5):2008 „Esminis statinio reikalavimas „Apsauga nuo triukšmo“

STR 2.01.01(6):2008 „Esminis statinio reikalavimas „Energijos taupymas ir šilumos išsaugojimas“

STR 2.01.02:2016 „Pastatų energinio naudingumo projektavimas ir sertifikavimas“

STR 2.02.01:2004 „Gyvenamieji pastatai“

STR 2.02.09:2005 „Vienbučiai ir dvibučiai gyvenamieji pastatai“

STR 2.05.02:2008 „Statinių konstrukcijos. Stogai“

STR 2.05.03:2003 „Statybinių konstrukcijų projektavimo pagrindai“

STR 2.05.04:2003 „Poveikiai ir apkrovos“

STR 2.05.07:2005 „Medinių konstrukcijų projektavimas“

STR 2.05.09:2005 „Mūrinių konstrukcijų projektavimas“

STR 2.05.13:2004 „Statinių konstrukcijos. Grindys“

STR 2.05.20:2006 „Langai ir išorės įėjimo durys“

STR 2.07.01:2003 „Vandentiekis ir nuotekų šalintuvas. Pastato inžinerinės sistemos. Lauko inžineriniai tinklai“

STR 2.09.02:2005 „Šildymas, vėdinimas ir oro kondicionavimas“

3. Lietuvos higienos normos ir kiti sveikatos priežiūros teisės aktai:

HN 33:2011 „Triukšmo ribiniai dydžiai gyvenamuosiuose ir visuomeninės paskirties pastatuose bei jų aplinkoje“ (Žin., 2011, Nr. 75-3638);

HN 35:2007 „Didžiausia leidžiama cheminių medžiagų (teršalų) koncentracija gyvenamosios aplinkos ore“ (Žin., 2007, Nr. 55-2162);

HN 42:2009 „Gyvenamųjų ir visuomeninių pastatų patalpų mikroklimatas“ (Žin., 2009, Nr. 159-7219);

HN 50:2003 „Visą žmogaus kūną veikianti vibracija: didžiausi leidžiami dydžiai ir matavimo reikalavimai gyvenamuosiuose bei visuomeniniuose pastatuose“ (Žin., 2004, Nr. 45-1490);

HN 73:2001 „Pagrindinės radiacinės saugos normos“ (2002, Nr. 11-388);

HN 80:2011 „Elektromagnetinis laukas darbo vietose ir gyvenamojoje aplinkoje. Parametrų normuojamos vertės ir matavimo reikalavimai 10 kHz-300 GHz radijo dažnių juostoje“ (Žin., 2011, Nr. 29-1374);

HN 24:2003 „Geriamojo vandens saugos ir kokybės reikalavimai“ (Žin., 2003, Nr. 79-3606);

HN 36:2009 „Draudžiamos ir ribojamos medžiagos“ (Žin., 2009, Nr. 83-3451);

HN 105:2004 „Polimeriniai statybos produktai ir polimerinės baldinės medžiagos“ (Žin., 2004, Nr. 182-6745);

Nuodingųjų medžiagų pagal jų toksiškumą sąrašą, patvirtintą Lietuvos Respublikos sveikatos apsaugos ministro 2004 m. gruodžio 30 d. įsakymu Nr. V-975 (Žin., 2005, Nr. 3-47; 2010, Nr. 14-680).

PASTABA: Nustojus galioti nurodytiems dokumentams, galioja juos keičiantys.

2022-03-PP	Lapas	Lapų	Laida
	2	5	0

PAŽINTINIAI DUOMENYS

Statinių pavadinimas. TRIJŲ BUTŲ GYVENAMASIS NAMAS SU PREKYBOS PASKIRTIES PATALPOMIS

Statinių naudojimo paskirtis. GYVENAMIEJI PASTATAI (GYVENAMOSIOS PASKIRTIES PASTATAI (TRIJŲ IR DAUGIAU BUTŲ) PASTATAS – SKIRTAS GYVENTI TRIMS ŠEIMOMS; NEGYVENAMIEJI PASTATAI (PREKYBOS PASKIRTIES PASTATAI).

Statinio kategorija. NEYPATINGAS

Statybos rūšis. REKONSTRAVIMAS

Statybos geografinė vieta. ŠAKIŲ R. SAV. ŠAKIŲ SEN., ŠAKIŲ M., VASARIO 16-OSIOS G. 7.

Statytojas (užsakovas).

Projektuotojas. JUOZAS VAIČIŪNAS

Pažintiniai duomenys apie sklypą:

Tvarkomo sklypo bendrieji duomenys.

Sklypo plotas	0,0765 ha
Numatomas statinio užimamas žemės plotas	232,44 m ²
Numatomas sklypo užstatymo tankumas	30.38%
Numatomas sklypo užstatymo intensyvumas	39.54%

Geografinė vieta.

Statybos sklypas yra Šakių r. sav. Šakių sen., Šakių m., Vasario 16-osios g. 7

Sklypo kadastrinis Nr. 8486/0015:9 Šakių m. k.v.

Unikalus Nr. 8486-0015-0009

Sklypo paskirtis – Kita.

Žemės sklypo naudojimo būdas – Gyvenamosios teritorijos.

Žemės sklypo naudojimo pobūdis – Mažaaukščių gyvenamųjų namų statybos.

Sklypo plotas: 0,0765 ha.

Sklypo savininkas:

Naudojimo apribojimai.

Vandens tiekimo ir nuotekų, paviršinių nuotekų tvarkymo infrastruktūros apsaugos zonos.

Skirstomųjų dujotiekių apsaugos zonos.

Kelių apsaugos zonos.

Elektroninių ryšių tinklų elektroninių ryšių infrastruktūros apsaugos zonos.

Sklype projektuojamo pastato projektiniai sprendiniai.

Numatoma prie esamo pastato pristatyti vieno aukšto su mansarda pastatą.

Projektuojamo pastato dominuojanti paskirtis – gyvenamoji. Pastate planuojama įrengti 3 butus pirmame ir mansardiniame aukšte bei prekybos paskirties patalpas pirmame aukšte.

Pastato architektūra: pastato aukštis 9.33m (10.13m nuo lauko žemės paviršiaus), dvišlaitis stogas – valcuotos skardos danga, sienos – iš dujų silikatinių blokelių, dengta valcuota stogo danga ir klinkerio plytelėmis.

2022-03-PP	Lapas	Lapų	Laida
	3	5	0

Numatomi pastato rodikliai.

Užstatymo plotas: 232.44 m²

Bendras plotas: 302.49 m²

Pastato tūris: 1498 m³

Pastato aukštis: 9.33 m

Aukštų skaičius: 1 su mansarda

Statinių inžinerinis apibūdinimas, privažiavimo keliai.

Vandentiekis ir nuotekų šalinimas. Nuotekų šalinimas – esamas sklype.

Vandentiekis - esamas sklype.

Elektros tiekimas. Elektros tiekimas – esamas sklype.

Šildymas, vėdinimas prekybos pastatui. Šildymas – Oras-vanduo sistema.

Vėdinimas - rekuperacinės mechaninės ventiliacijos sistema. Vandens pašildymui projektuojamas universalus vandens šildytuvas. Šildymo sistema įengiama pagal atskirai parengtą projektą.

Geografinė vieta.

Iš rytinės ir šiaurinės pusių sklypas ribojasi su Vasario 16-osios gatve, iš vakarinės su nesuformuotu žemės plotu, pietinės pusės su suformuotu kaimyniniu žemės sklypu.

Galima statybos įtaka aplinkai, gyventojams gretimoms teritorijoms.

Statybos metu aikštelė aptveriamą žemės sklypo ribose. Statybinės medžiagos sandėliuojamos taip pat sklypo ribose. Krovininis transportas medžiagų iškrovimo metu netrukdytų kitam transportui pravažiuoti. Atliekos bus kraunamos tam skirtoje žemės sklypo vietoje, krūvose ar kontaineriuose ir išvežamos pagal sutartį su atliekų tvarkytoju. Statybinių atliekų išvežimą įforminantys dokumentai turi būti laikomi iki statinio pripažinimo tinkamu naudoti.

Kultūros paveldas, urbanistiniai sprendiniai. Apsaugos ir sanitarinės zonos.

Sklypas nepatenka į kultūros paveldo zoną ir saugomas teritorijas.

Esminių statinių reikalavimų išpildymas.**Mechaninis atsparumas ir pastovumas.**

Pastatų konstrukcijos suprojektuotos vadovaujantis normatyviniais dokumentais. Projektiniai sprendiniai užtikrina statinio mechaninį pastovumą statybos ir naudojimo metu.

Gaisrinė sauga.

Projektuojami pastatai priklauso II atsparumo ugniai grupei. Minimalus konstrukcijų atsparumas ugniai ir maksimali ugnies riba konstrukcijoms pagal Gaisrinės saugos pagrindinius reikalavimus. Aplink pastatą, nesodinami medžiai, nekuriamos kitos kliūtys.

Higiena, sveikata, aplinkos apsauga.

Pastate naudojamos sertifikuotos žmogaus sveikatai nekenksmingos medžiagos. Produktų ir jų aplinkos projektavimo principai, apibrėžiantys, kad produktai turi būti projektuojami bei kuriami taip, kad jie būtų universaliai pritaikyti naudojimui kiek įmanoma didesnei žmonių grupei, neintegruojant papildomų produktų savybių, kurios būtų specialiai skirtos tik tam tikrai vienai žmonių grupei, o kitoms ne. Projektuojama aplinka – universali.

2022-03-PP	Lapas	Lapų	Laida
	4	5	0

Naudojimo sauga: pastatai projektuojami taip, kad būtų išvengta nelaimingų atsitikimų. Dangos parenkamos pagal slidumo klasę.

Apsauga nuo triukšmo.

Pastato atitvarinės konstrukcijos užtikrina norminę garso izoliaciją. Pastato viduje nėra triukšmo šaltinio.

Energijos taupymas ir šilumos išsaugojimas.

Pastato konstrukcijos

Esamo pastato konstrukcijos:

Projektuojamo priestato konstrukcijos:

Pamatai	poliniai su rostverku pamatai, apšiltinami 200 mm putų polisteroliu.
Sienų konstrukcijos	mūras, 200 mm silikatinių blokelių mūro siena, apšiltinama 150mm + 100mm termoizoliacine medžiaga.
Stogo apšiltinimas	Stogas užtaisomas 300mm aukštos varžos termoizoliacine medžiaga.

Namo šildymui numatoma Oras – vanduo sistema.

Pastatas numatomas ne mažesnės nei B energetinio naudingumo klasės.

Namo garso klasė – nemažesnė nei C.

Prevencinės priemonės apsaugai nuo smurto ir vandalizmo.

Duryse įrengiami patikimi užraktai.

2022-03-PP	Lapas	Lapų	Laida
	5	5	0



Pietryčių perspektyva




Šiaurės rytų perspektyva



SKLYPO SITUACIJA MIESTE

Atestato/ diplomo Nr.	NUOLATINIO LIETUVOS GYVENTOJO INDIVIDUALIOS VEIKLOS PAŽYMA NR. 017076, 2012-01-04				STATINYS VIENO BUTO GYVENAMOJO NAMO REKONSTRAVIMO, ŠAKIŲ R. SAV., ŠAKIŲ SEN., ŠAKIŲ M., VASARIO 16-OSIOS G. 7, PAKEIČIANT PASKIRTĮ Į TRIJŲ BUTŲ SU PREKYBOS PASKIRTIES PATALPOMIS, PROJEKTINIAI PASIŪLYMAS			
8897	PV	J. VAIČIŪNAS		2022	BRĖŽINYS SITUACIJOS PLANAS 1:1000		LAIDA	
A 2135	PDV	I. JANUŠKIENĖ		2022			O	
9855291	ARCH.	M. PAKETURIS		2022				
Etapas	STATYTOJAS				ŽYMUO JVMP-2022-03-PP		LAPAS	LAPŲ
PP	UAB "GREIČIO FORMA"						1	1

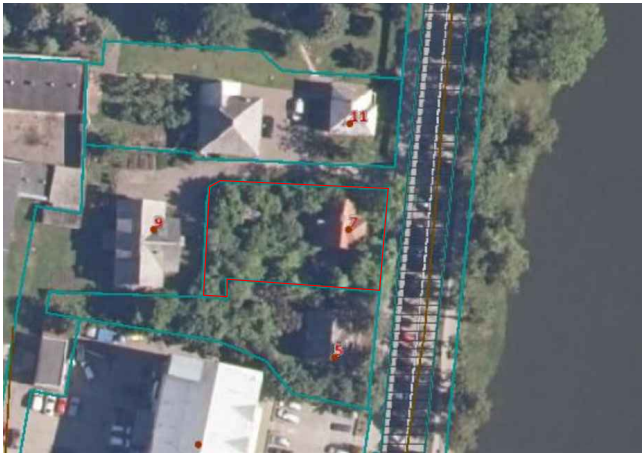


SKLYPO SITUACIJA MIESTE

ŽEMĖS SKLYPO PLOTAS.....765m²
UŽSTATYMO TANKIS.....30.38%
UŽSTATYMO INTENSYVUMAS.....39.54%



- ESAMAS UŽSTATYMAS (REKONSTRUOJAMAS PASTATAS)
- NAUJAS UŽSTATYMAS
- TERASA
- FORMUOJAMI KIETŲ DANGŲ SUSISIEKIMO TAKAI, PANDUSAI, LAIPTAI, AIKŠTELĖ
- VEJA
- GRIAUNAMI PASTATAI
- SKLYPO RIBOS
- ĮVAŽIAVIMAS Į SKLYPĄ
- ĮĖJIMAS Į PASTATĄ

Atestato/ diplomo Nr.	NUOLATINIO LIETUVOS GYVENTOJO INDIVIDUALIOS VEIKLOS PAŽYMA NR. 017076, 2012-01-04				STATINYS VIENO BUTO GYVENAMOJO NAMO REKONSTRAVIMO, ŠAKIŲ R. SAV., ŠAKIŲ SEN., ŠAKIŲ M., VASARIO 16-OSIOS G. 7, PAKEIČIANT PASKIRTĮ Į TRIJŲ BUTŲ SU PREKYBOS PASKIRTIES PATALPOMIS, PROJEKTINIAI PASIŪLYMAS			
8897	PV	J. VAIČIŪNAS		2022	BRĖŽINYS SKLYPO SUTVARKYMO PLANAS 1:500	LAIDA		
A 2135	PDV	I. JANUŠKIENĖ		2022		O		
9855291	ARCH.	M. PAKETURIS		2022				
Etapas	STATYTOJAS				ŽYMUO		LAPAS	LAPŲ
PP					JVMP-2022-03-PP		1	1

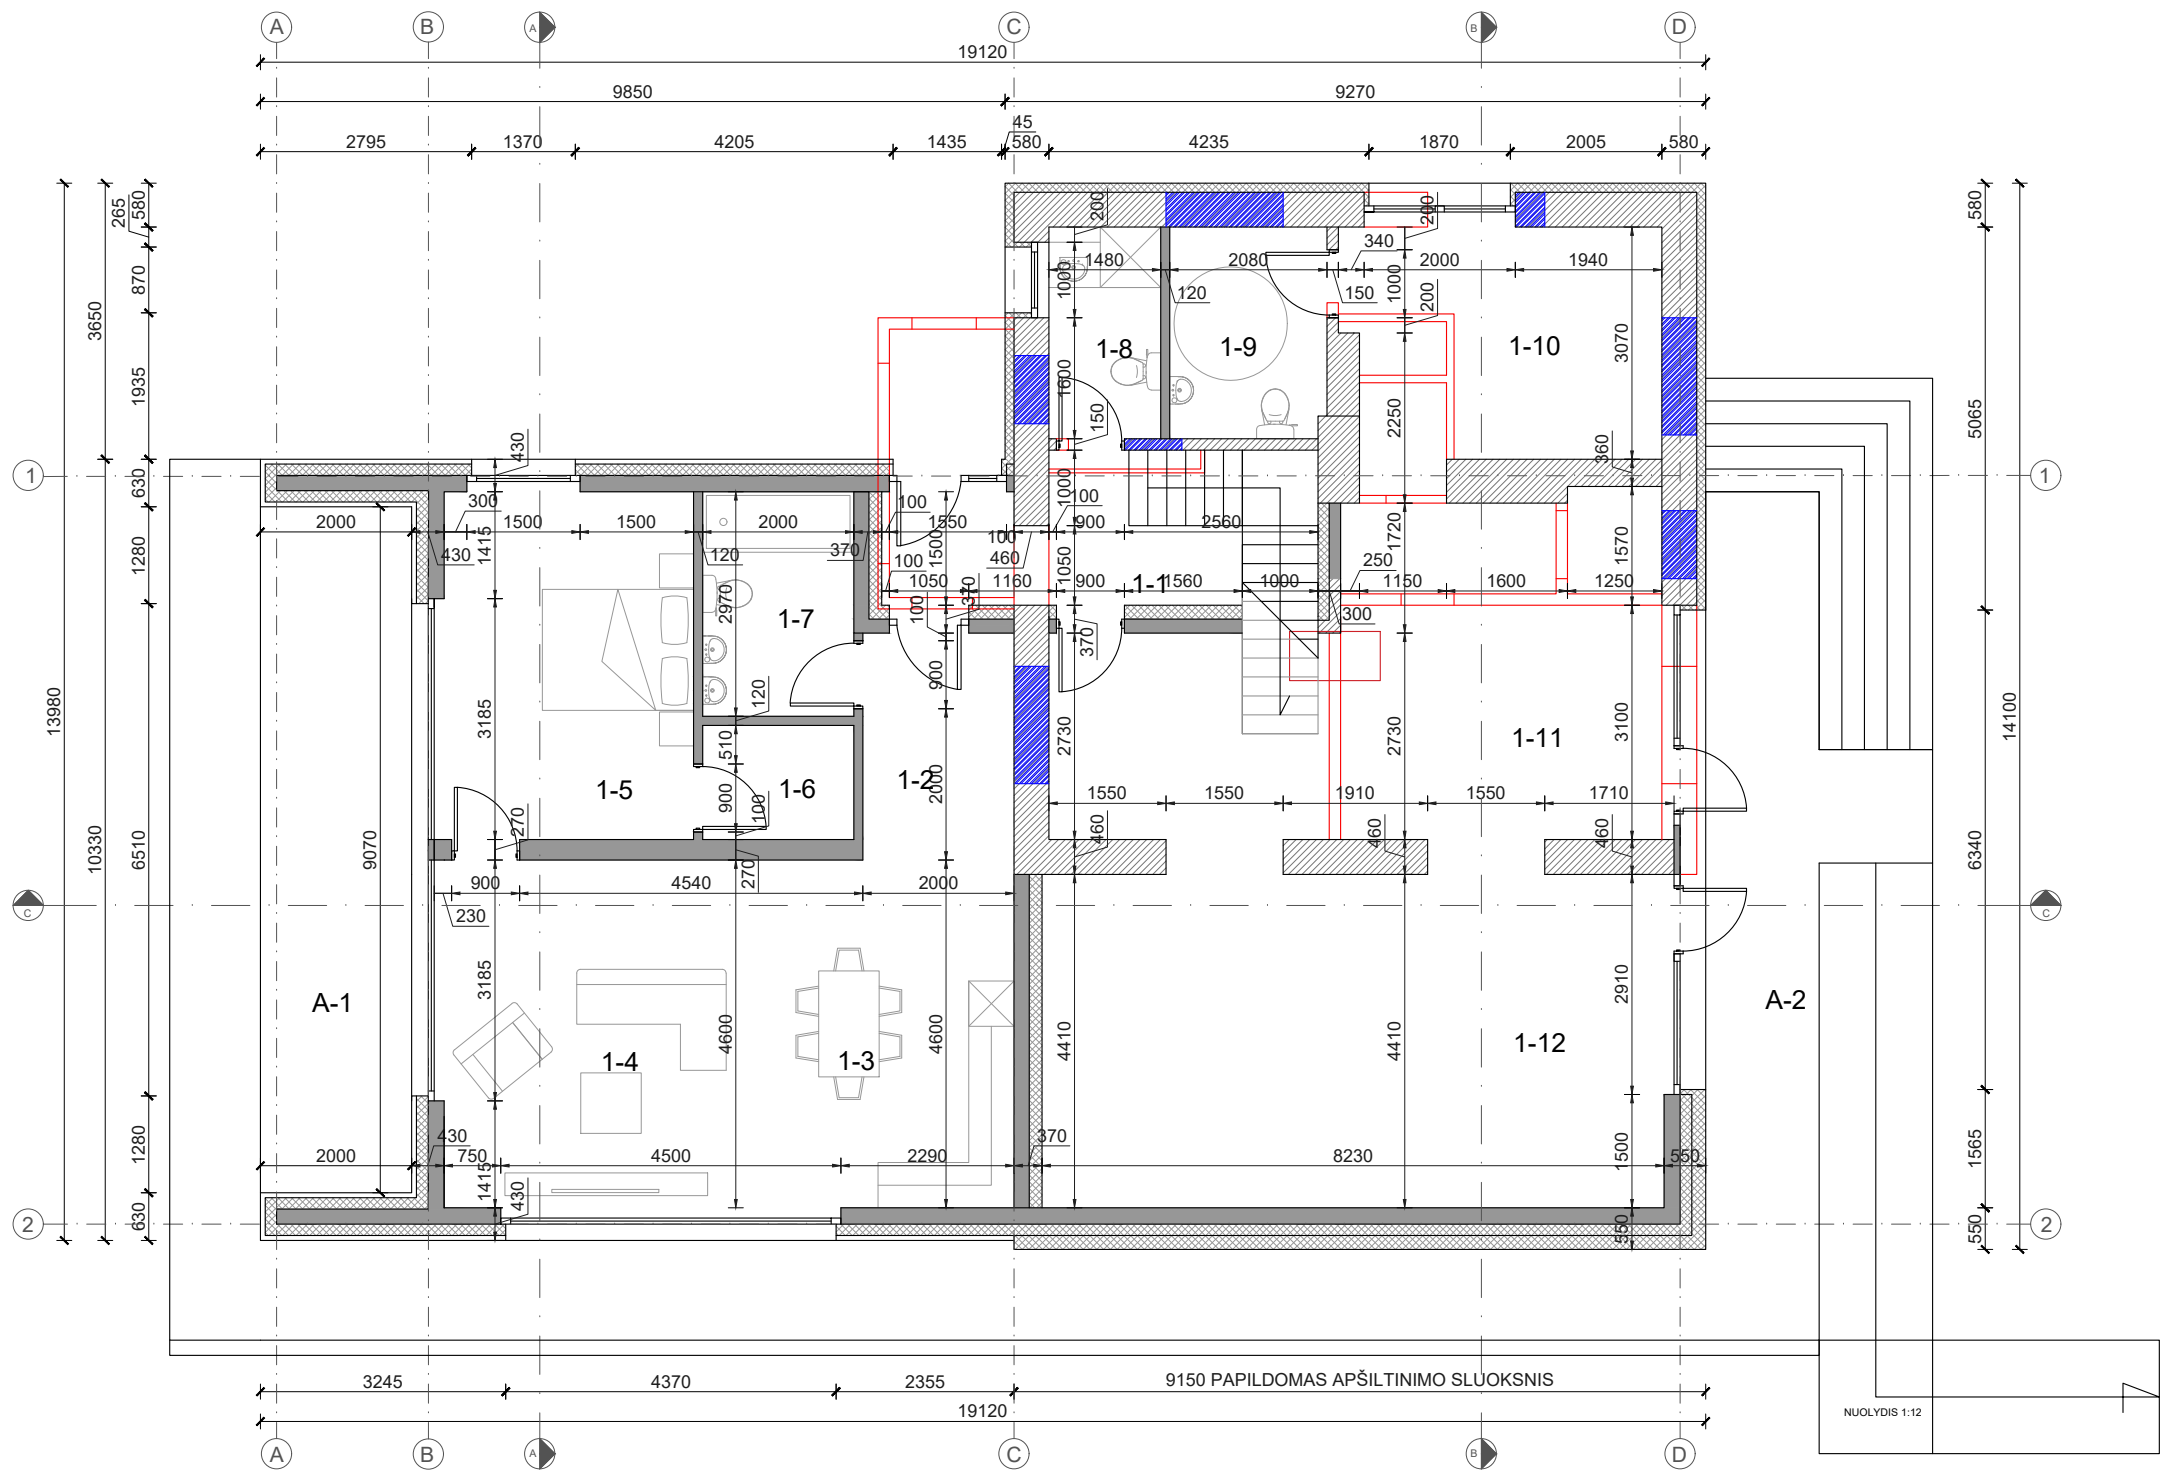


PIRMO AUKŠTO PATALPŲ EKSPLIKACIJA		
BENDROJO NAUDOJIMO PATALPOS		
1-1	KORIDORIUS - LAIPTINĖ	6.86 m²
BUTAS NR. 1		
1-2	KORIDORIUS	6.00 m²
1-3	VIRTUVĖ - VALGOMASIS	16.93 m²
1-4	SVETAINĖ	17.74 m²
1-5	MIEGAMASIS	15.15 m²
1-6	DRABUŽINĖ	3.02 m²
1-7	SAN. MAZGAS	5.94 m²
VISO BUTE NR. 1		64.78 m²
KOMERCINĖS PASKIRTIES PATALPOS		
1-8	VYRŲ TUALETAS	4.14 m²
1-9	NEĮGALIŲJŲ/MOTERŲ TUALETAS	5.79 m²
1-10	PREKYBOS PATALPA	13.34 m²
1-11	PREKYBOS PATALPA	29.73 m²
1-12	PREKYBOS PATALPA	36.18 m²
PAPILDOMAS ŽYMĖJIMAS		
A-1	TERASA	18.14 m²
A-2	TERASA - PANDUSAS	19.80 m²

	IŠORINIAI MATMENYS
	VIDINIAI MATMENYS
	ESAMOS SIENOS
	PROJEKTUOJAMOS NAUJOS SIENOS
	GRIAUNAMOS SIENOS
	UŽMŪRINAMOS ANGOS
	TERMOIZOLIACIJA

PASTABA: ĮRENGIANT LANGŲ IR DURŲ ANGAS VADOVAUTIS VIDINIAIS MATMENIMIS.

Atestato/ diplomo Nr.	NUOLATINIO LIETUVOS GYVENTOJO INDIVIDUALIOS VEIKLOS PAŽYMA NR. 017076, 2012-01-04				STATINYS VIENO BUTO GYVENAMOJO NAMO REKONSTRAVIMO, ŠAKIŲ R. SAV., ŠAKIŲ SEN., ŠAKIŲ M., VASARIO 16-OSIOS G. 7, PAKEIČIANT PASKIRTĮ Į TRIJŲ BUTŲ SU PREKYBOS PASKIRTIES PATALPOMIS, PROJEKTINIAI PASIŪLYMAS			
	8897	PV	J. VAIČIŪNAS		2022	BRĖŽINYS PIRMO IR ANTRO AUKŠTŲ PLANAI 1:100	LAIDA	
	A 2135	PDV	I. JANUŠKIENĖ		2022		O	
	9855291	ARCH.	M. PAKETURIS		2022			
Etapas	ST				ŽYMUO		LAPAS	LAPŲ
PP					JVMP-2022-03-PP		1	1

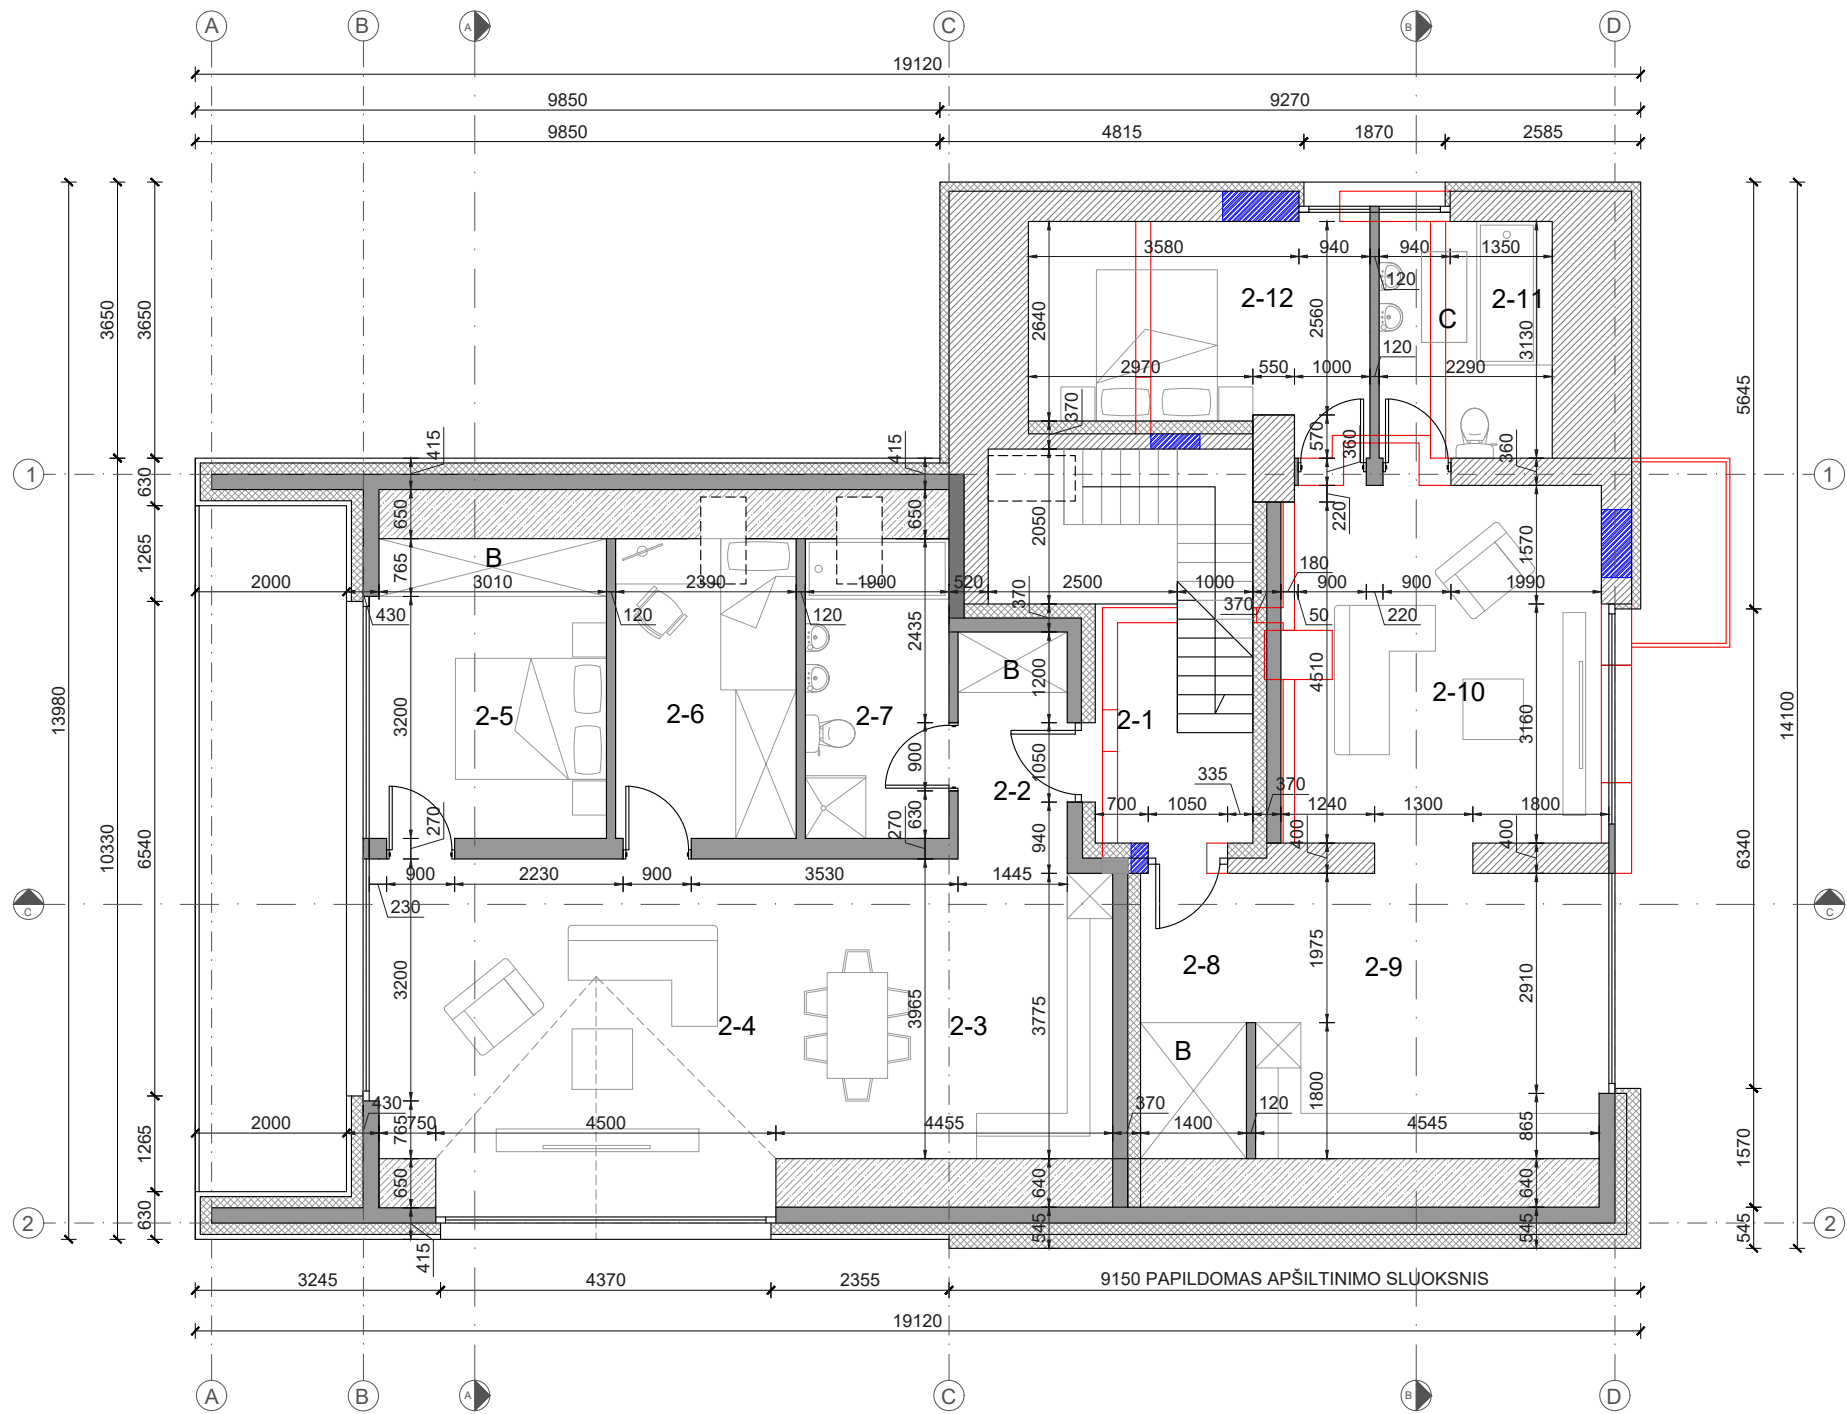

MANSARDINIO AUKŠTO PATALPŲ EKSPLIKACIJA		
BENDROJO NAUDOJIMO PATALPOS		
2-1	KORIDORIUS - LAIPTINĖ	4.89 m²
BUTAS NR. 2		
2-2	KORIDORIUS	4.34 m²
2-3	VIRTUVĖ - VALGOMASIS	17.55 m²
2-4	SVETAINĖ	23.71 m²
2-5	MIEGAMASIS	11.93 m²
2-6	DRABUŽINĖ	9.47 m²
2-7	SAN. MAZGAS	7.53 m²
VISO BUTE NR. 2		74.53 m²
BUTAS NR. 3		
2-8	KORIDORIUS	5.52 m²
2-9	VIRTUVĖ - VALGOMASIS	17.16 m²
2-10	SVETAINĖ	20.02 m²
2-11	SAN. MAZGAS	7.17 m²
2-12	MIEGAMASIS	12.38 m²
VISO BUTE NR. 3		62.25 m²
PAPILDOMAS ŽYMĖJIMAS		
A-1	BALKONAS	18.14 m²
B	SIENINĖ SPINTA	---
C	ANGA Į PASTOGĘ	---


	IŠORINIAI MATMENYS
	VIDINIAI MATMENYS
	ESAMOS SIENOS
	PROJEKTUOJAMOS NAUJOS SIENOS
	GRIAUNAMOS SIENOS
	UŽMŪRINAMOS ANGOS
	TERMOIZOLIACIJA
	PALĖPĖ

PASTABA: ĮRENGIANT LANGŲ IR DURŲ ANGAS VADOVAUTIS VIDINIAIS MATMENIMIS.

Atestato/ diplomo Nr.	NUOLATINIO LIETUVOS GYVENTOJO INDIVIDUALIOS VEIKLOS PAŽYMA NR. 017076, 2012-01-04				STATINYS VIENO BUTO GYVENAMOJO NAMO REKONSTRAVIMO, ŠAKIŲ R. SAV., ŠAKIŲ SEN., ŠAKIŲ M., VASARIO 16-OSIOS G. 7, PAKEIČIANT PASKIRTĮ Į TRIJŲ BUTŲ SU PREKYBOS PASKIRTIES PATALPOMIS, PROJEKTINIAI PASIŪLYMAS		
	8897	PV	J. VAIČIŪNAS	2022	BRĖŽINYS PIRMO IR ANTRO AUKŠTŲ PLANAI 1:100		LAIDA
	A 2135	PDV	I. JANUŠKIENĖ	2022			O
	9855291	ARCH.	M. PAKETURIS	2022			
Etapas ST,					ŽYMUO		LAPAS
PP					JVMP-2022-03-PP		LAPŲ
							1
							1



RYTINIS FASADAS

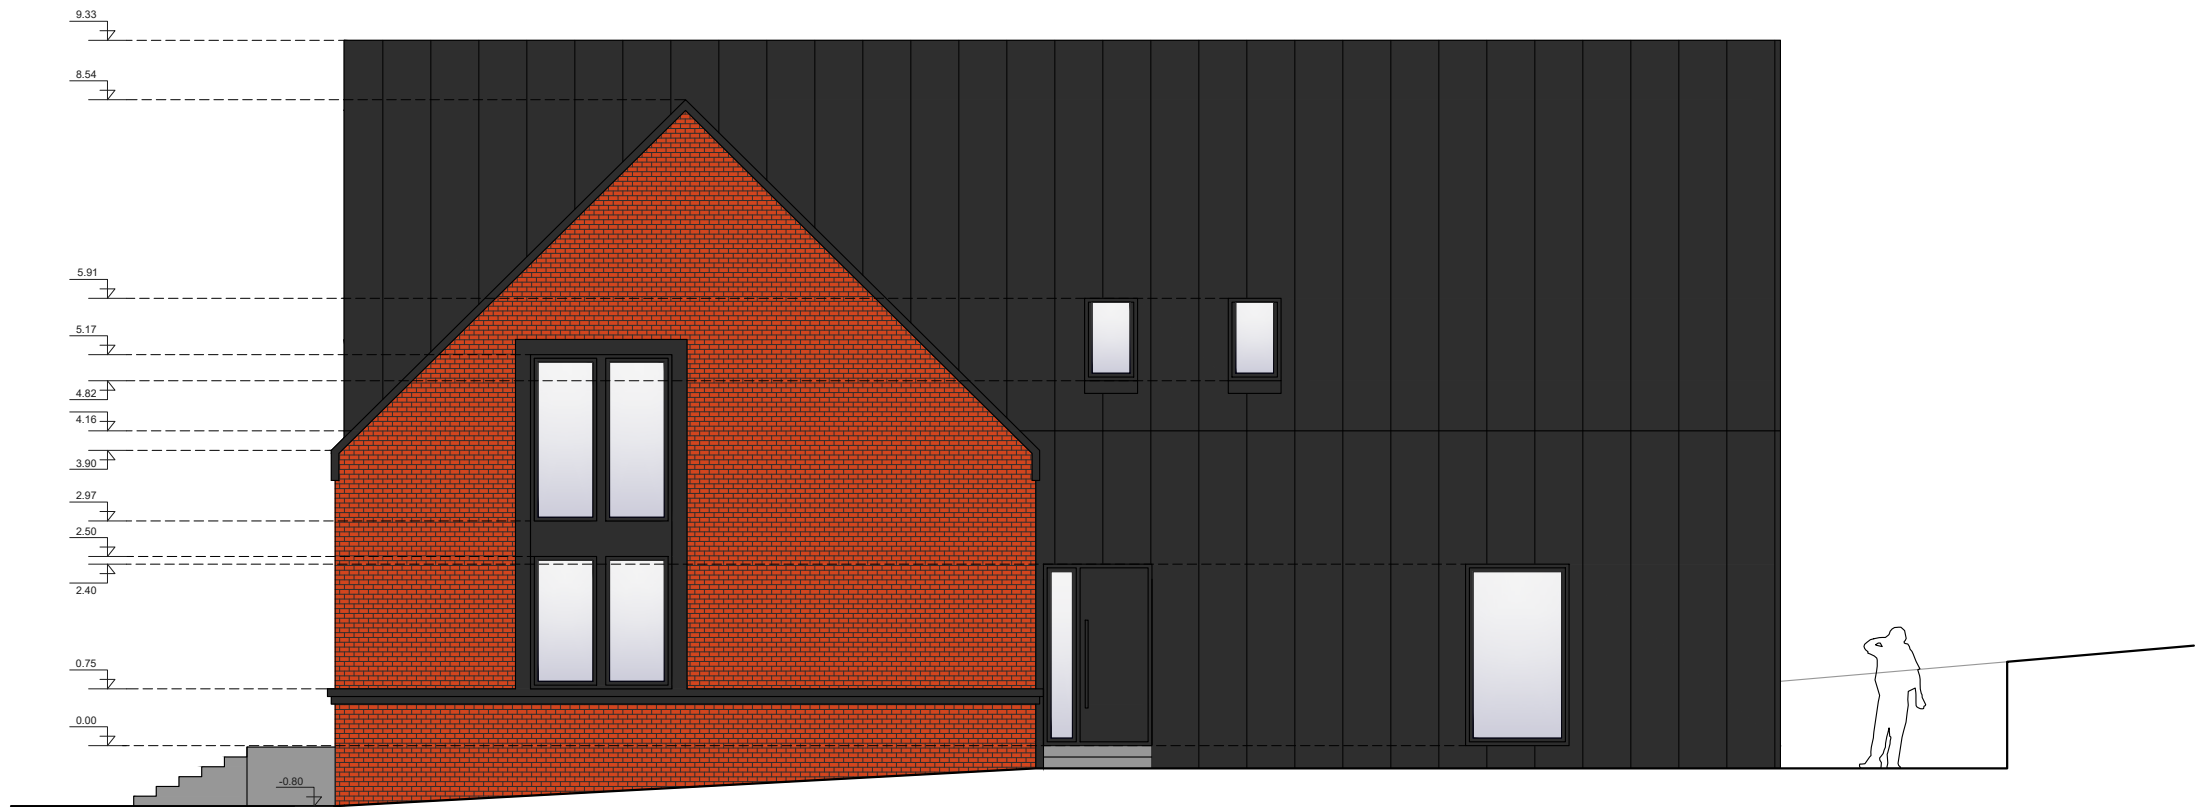

ŠIAURINIS FASADAS

LANGAI - PLASTIKINIŲ ARBA METALINIŲ PROFILIŲ.
IŠORINĖ LANGŲ RĖMŲ SPALVA - RAL 9011.
VIDINĖ LANGŲ RĖMŲ SPALVA - BALTA.
PAGRINDINIO ĮĖJIMO DURYS - PLASTIKINIŲ ARBA METALINIŲ PROFILIŲ - RAL 9011.
PASTABA: BRĖŽINYS NESKIRTAS MATAVIMUI. VISI SPALVINIAI SPRENDINIAI TIKSLINAMI STATYBŲ METU PASITARUS SU ARCHITEKTU.

	VALCUOTOS SKARDOS STOGO DANGA RAL 9011
	KLINKERIO PLYTELĖS RAL 2010
	WPC TERASINĖS LENTOS RAL 7046


Atestato/ diplomo Nr.	NUOLATINIO LIETUVOS GYVENTOJO INDIVIDUALIOS VEIKLOS PAŽYMA NR. 017076, 2012-01-04				STATINYS VIENO BUTO GYVENAMOJO NAMO REKONSTRAVIMO, ŠAKIŲ R. SAV., ŠAKIŲ SEN., ŠAKIŲ M., VASARIO 16-OSIOS G. 7, PAKEIČIANT PASKIRTĮ Į TRIJŲ BUTŲ SU PREKYBOS PASKIRTIES PATALPOMIS, PROJEK TINIAI PASIŪLYMAS			
8897	PV	J. VAIČIŪNAS		2022	BRĖŽINYS FASADAI 1:100		LAIDA	
A 2135	PDV	I. JANUŠKIENĖ		2022			O	
9855291	ARCH.	M. PAKETURIS		2022				
Etapas	S				ŽYMUO JVMP-2022-03-PP		LAPAS	LAPŲ
PP							1	1



VAKARINIS FASADAS


LANGAI - PLASTIKINIŲ ARBA METALINIŲ PROFILIŲ.
IŠORINĖ LANGŲ RĖMŲ SPALVA - RAL 9011.
VIDINĖ LANGŲ RĖMŲ SPALVA - BALTA.
PAGRINDINIO ĮĖJIMO DURYS - PLASTIKINIŲ ARBA METALINIŲ PROFILIŲ - RAL 9011.
PASTABA: BRĖŽINYS NESKIRTAS MATAVIMUI. VISI SPALVINIAI SPRENDINIAI TIKSLINAMI STATYBŲ METU PASITARUS SU ARCHITEKTU.

- VALCUOTOS SKARDOS STOGO DANGA RAL 9011
- KLINKERIO PLYTELĖS RAL 2010
- WPC TERASINĖS LENTOS RAL 7046

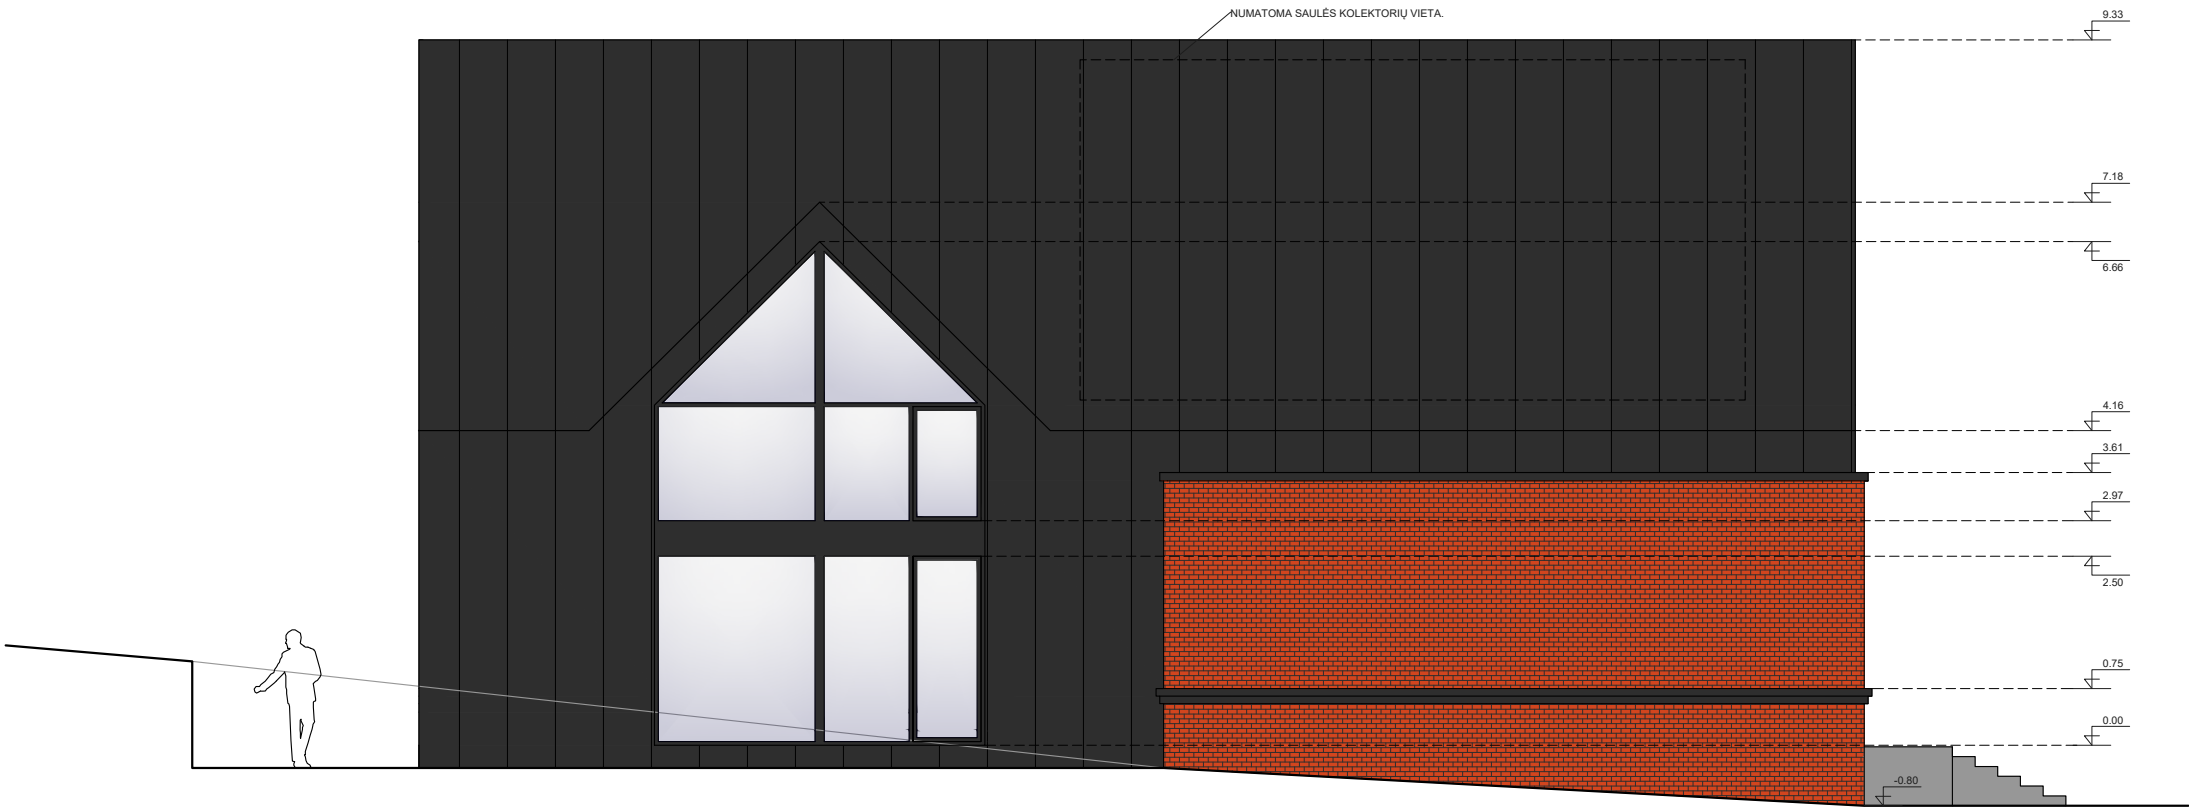


PIETINIS FASADAS

Atestato/ diplomo Nr.	NUOLATINIO LIETUVOS GYVENTOJO INDIVIDUALIOS VEIKLOS PAŽYMA NR. 017076, 2012-01-04				STATINYS	VIENO BUTO GYVENAMOJO NAMO REKONSTRAVIMO, ŠAKIŲ R. SAV., ŠAKIŲ SEN., ŠAKIŲ M., VASARIO 16-OSIOS G. 7, PAKEIČIANT PASKIRTĮ Į TRIJŲ BUTŲ SU PREKYBOS PASKIRTIES PATALPOMIS, PROJEKTINIAI PASIŪLYMAS		
8897	PV	J. VAIČIŪNAS		2022	BRĖŽINYS FASADAI 1:100	LAIDA		
A 2135	PDV	I. JANUŠKIENĖ		2022		O		
9855291	ARCH.	M. PAKETURIS		2022				
Etapas	ST.				ŽYMUO	LAPAS	LAPŲ	
PP					JVMP-2022-03-PP	1	1	

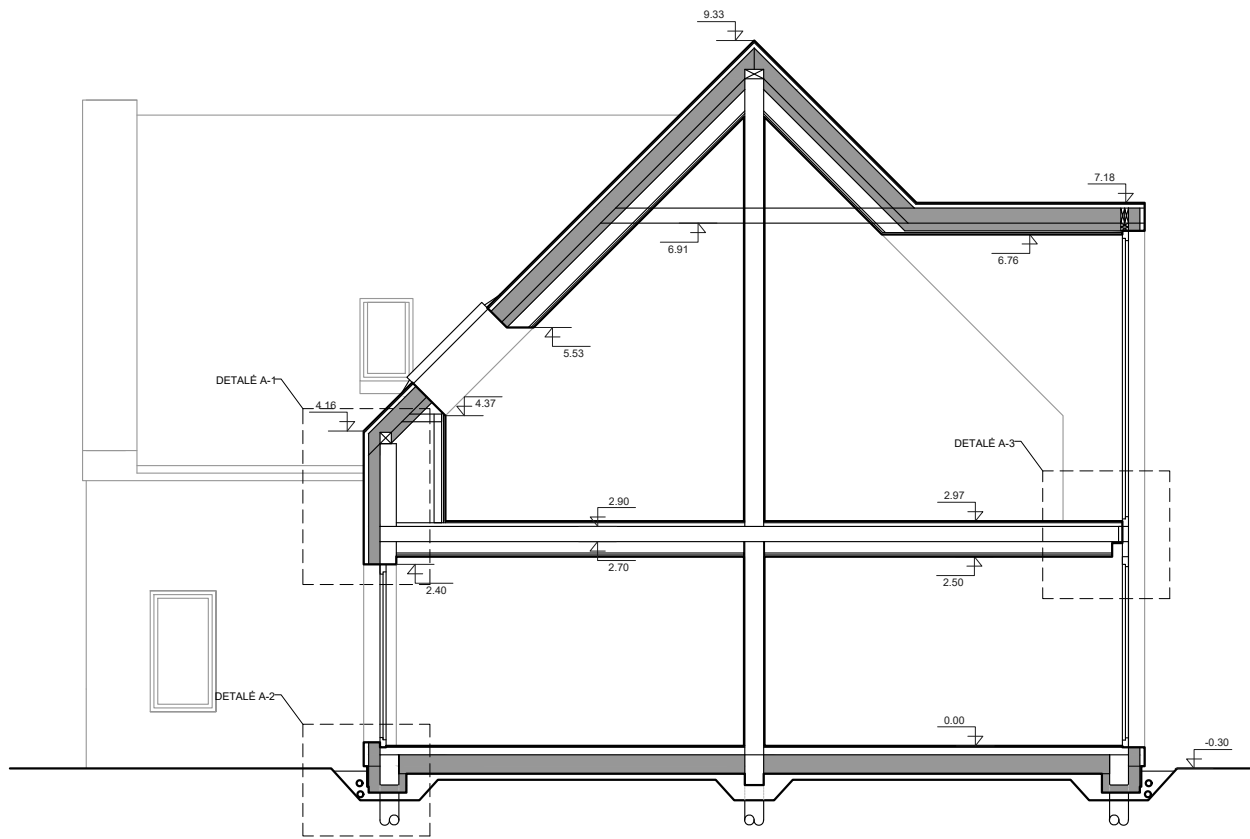


PJŪVIS A-A

DETALĖ A-4

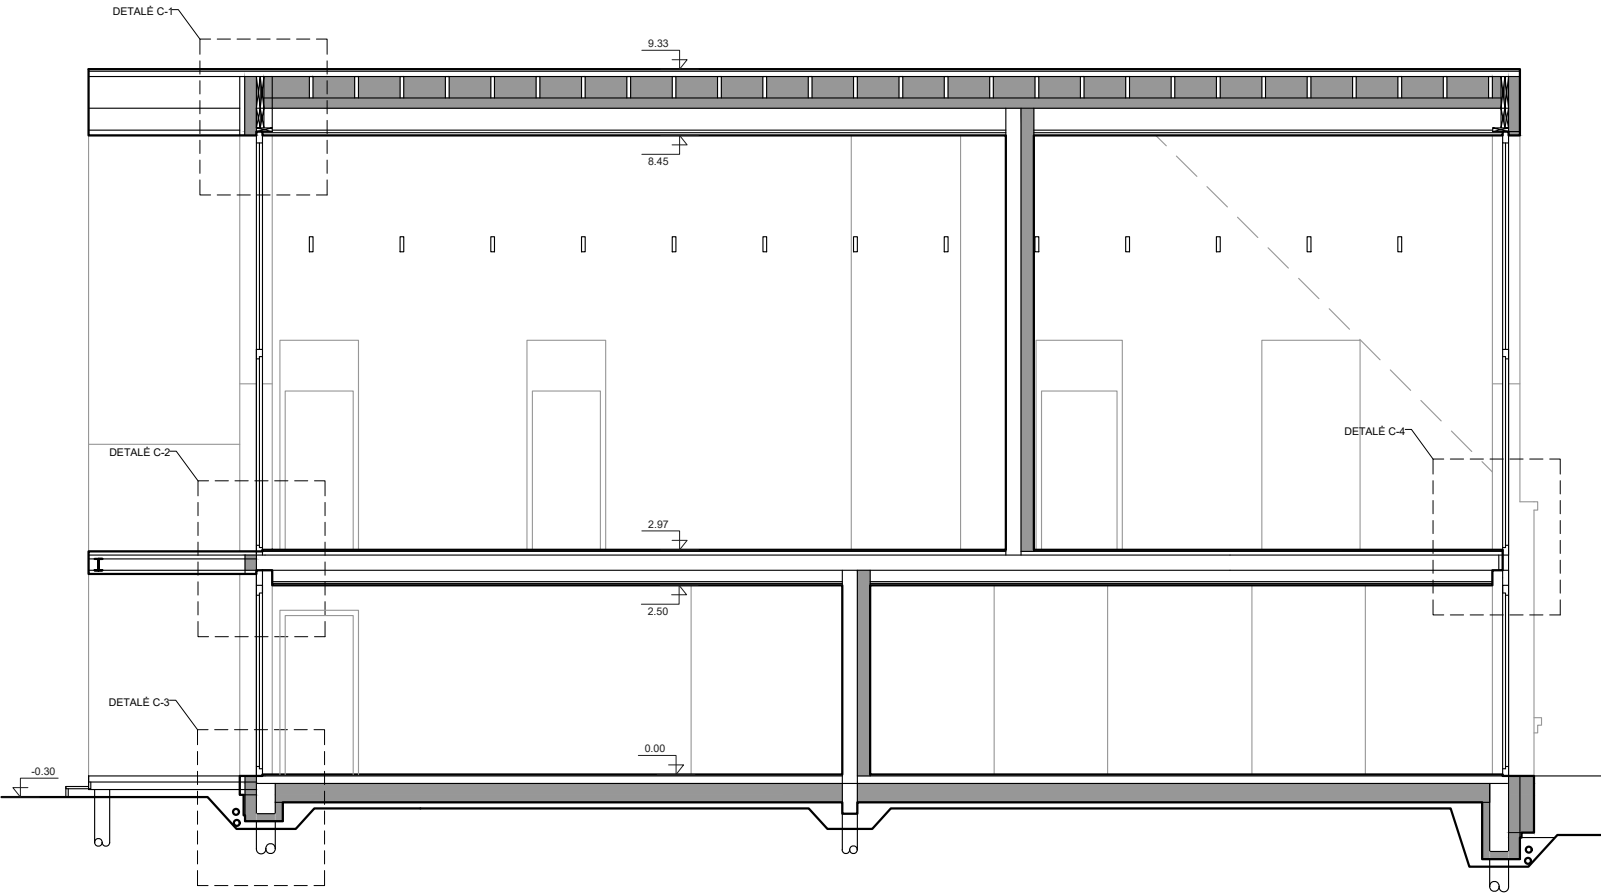

PJŪVIS C-C

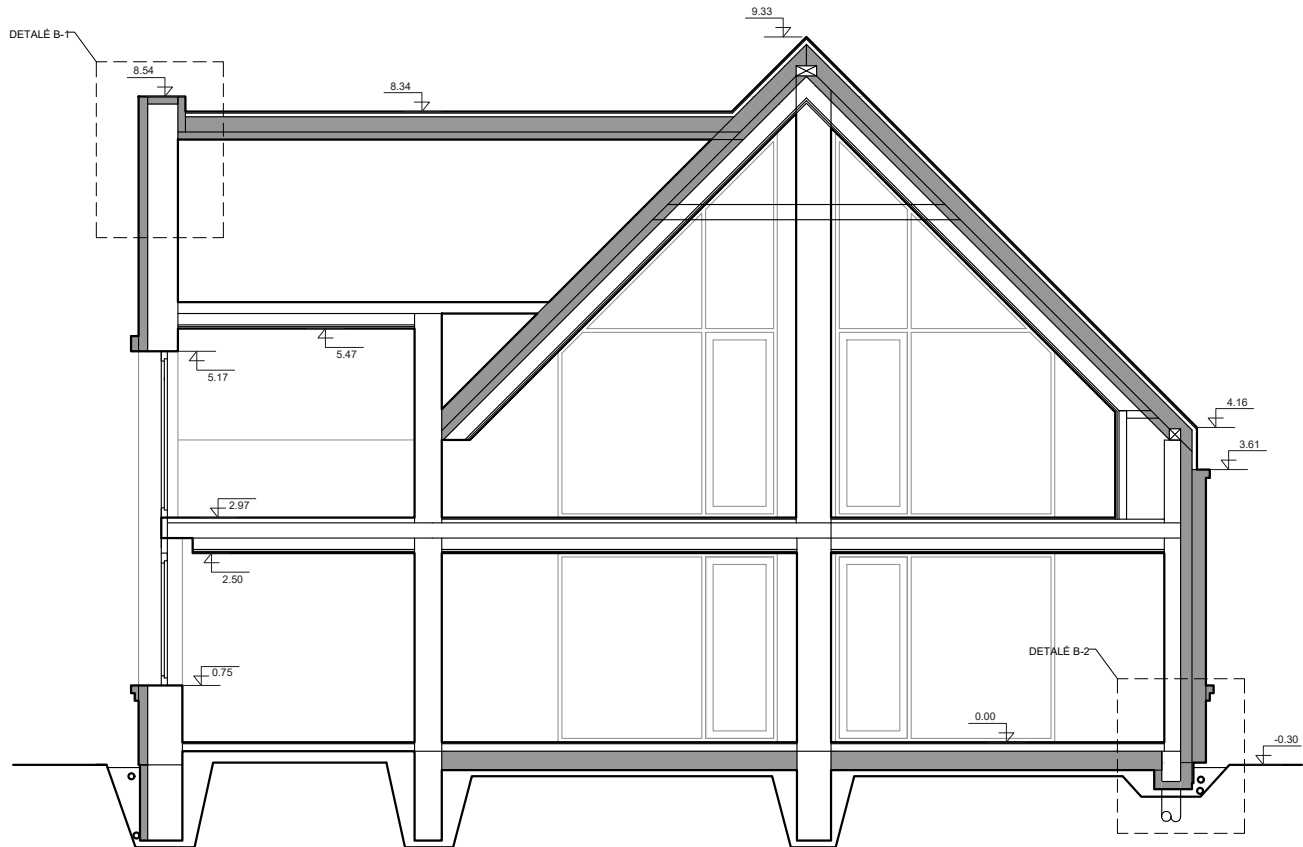


PJŪVIS B-B

PASTABOS:

1. PRIEŠ PRADEDANT MONTAVIMO DARBUS VISUS GAMINIŲ MATMENIS SUTIKSLINTI VIETOJE.
2. MEDŽIO KONSTRUKCIJOS GAMINAMOS IŠ SAUSOS SPYGLIUOČIŲ MEDIENOS (NE DRĖGNESNĖS KAIP 12) KURI TURI BŪTI ANTISEPTUOTA NUO DRĖGMĖS BEI ĮMIRKYTA UGNIAI ATSPARIAIS SKIEDINIAIS.

Atestato/ diplomo Nr.	NUOLATINIO LIETUVOS GYVENTOJO INDIVIDUALIOS VEIKLOS PAŽYMA NR. 017076, 2012-01-04				STATINYS VIENO BUTO GYVENAMOJO NAMO REKONSTRAVIMO, ŠAKIŲ R. SAV., ŠAKIŲ SEN., ŠAKIŲ M., VASARIO 16-OSIOS G. 7, PAKEIČIANT PASKIRTĮ Į TRIJŲ BUTŲ SU PREKYBOS PASKIRTIES PATALPOMIS, PROJEKTINIAI PASIŪLYMAS			
	8897	PV	J. VAIČIŪNAS		2022	BRĖŽINYS		LAIDA
	A 2135	PDV	I. JANUŠKIENĖ		2022	PJŪVIAI 1:100		O
	9855291	ARCH.	M. PAKETURIS		2022			
Etapas		S1				ŽYMUO		LAPAS
PP						JVMP-2022-03-PP		LAPŲ
								1
								1

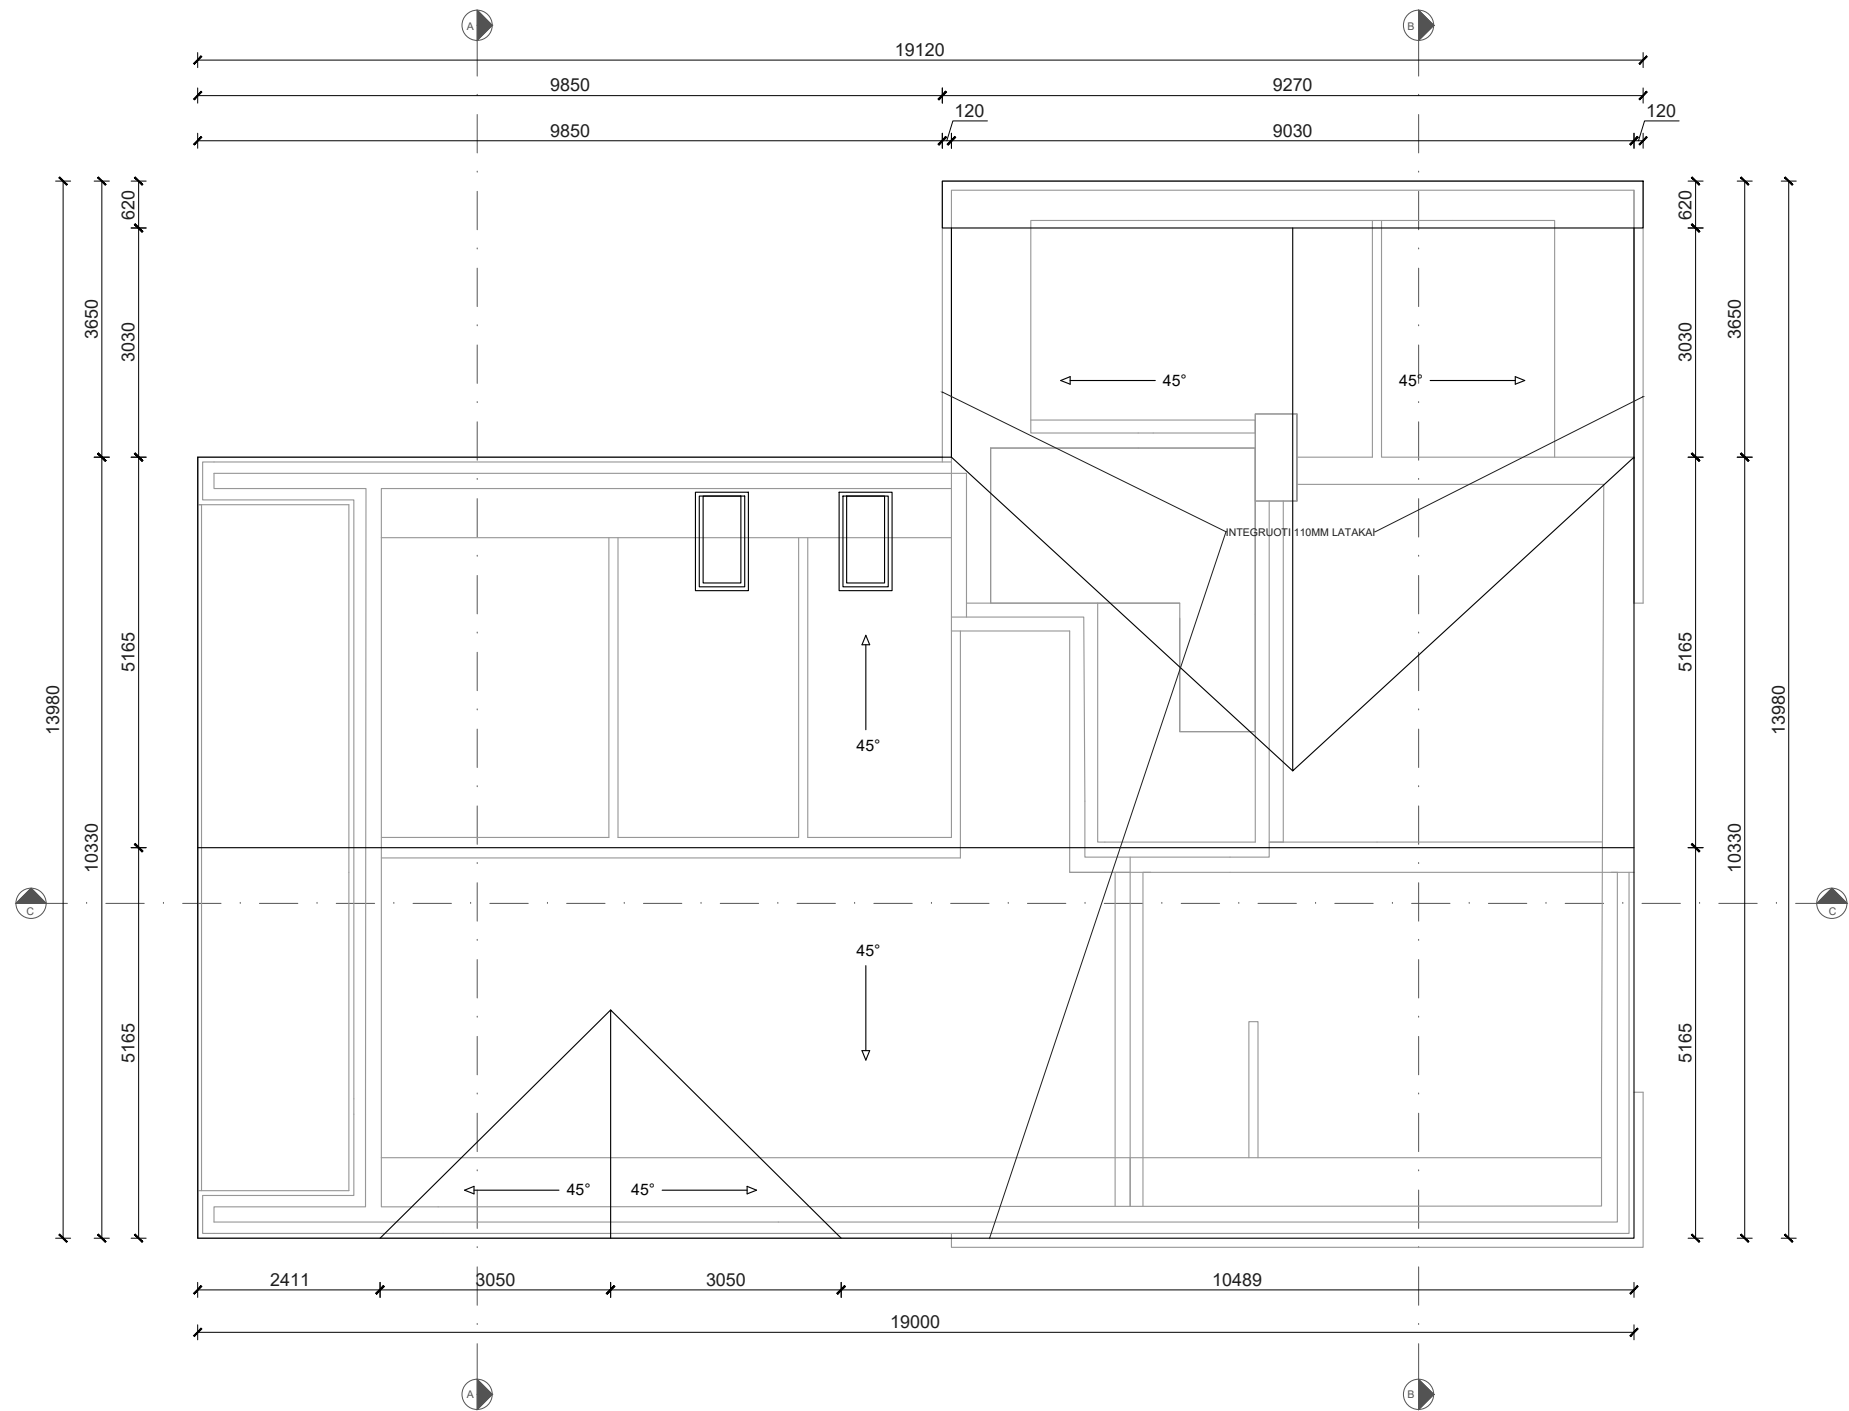

PASTABOS:

1. PRIEŠ PRADEDANT MONTAVIMO DARBUS VISUS GAMINIŲ MATMENIS SUTIKSLINTI VIETOJE.
2. MEDŽIO KONSTRUKCIJOS GAMINAMOS IŠ SAUSOS SPYGLIUOČIŲ MEDIENOS (NE DRĖGNESNĖS KAIP 12) KURI TURI BŪTI ANTISEPTUOTA NUO DRĖGMĖS BEI ĮMIRKYTA UGNIAI ATSPARIAIS SKIEDINIAIS.

Atestato/ diplomo Nr.	NUOLATINIO LIETUVOS GYVENTOJO INDIVIDUALIOS VEIKLOS PAŽYMA NR. 017076, 2012-01-04				STATINYS VIENO BUTO GYVENAMOJO NAMO REKONSTRAVIMO, ŠAKIŲ R. SAV., ŠAKIŲ SEN., ŠAKIŲ M., VASARIO 16-OSIOS G. 7, PAKEIČIANT PASKIRTĮ Į TRIJŲ BUTŲ SU PREKYBOS PASKIRTIES PATALPOMIS, PROJEKTINIAI PASIŪLYMAS			
	8897	PV	J. VAIČIŪNAS		2022	BRĖŽINYS STOGO PLANAS 1:100		LAIDA
	A 2135	PDV	I. JANUŠKIENĖ		2022			O
	9855291	ARCH.	M. PAKETURIS		2022			
Etapas	STATYBOS				ŽYMUO		LAPAS	LAPŲ
PP					JVMP-2022-03-PP		1	1