

UAB „Domidėja“  
Įmonės kodas: 302463181  
Adresas: Respublikos g. 19A, Telšiai



|                      |   |
|----------------------|---|
| PROJEKTO NR.         | D8-22-PP   |
| STATYTOJAS           | R. J.   |
| PROJEKTO PAVADINIMAS | GYVENAMOSIOS PASKIRTIES (VIENO BUTO) PASTATO,<br>JUZEFO PERKOVSKIO G. 12, DŽIUGINĖNŲ K., GADŪNAVO<br>SEN., TELŠIŲ R. SAV., STATYBOS PROJEKTAS |
| STATINIO ADRESAS     | JUZEFO PERKOVSKIO G. 12, DŽIUGINĖNŲ K., GADŪNAVO<br>SEN., TELŠIŲ R. SAV.<br>(KAD. NR. 7888/0003:429)                                          |
| STATYBOS RŪŠIS       | NAUJO PASTATO STATYBA   |
| NAUDOJIMO PASKIRTIS  | GYVENAMOJI (VIENO BUTO) (6.1.)   |
| KATEGORIJA           | NEYPATINGASIS STATINYS   |
| PROJEKTO ETAPAS      | PP   |

DIREKTORIUS

D. ČESNAUSKIS

PROJEKTO VADOVAS

D. ČESNAUSKIS,  
AT. NR. 38006

STATYTOJAS  
(projektą tvirtinu)

R. J.

Telšiai 2022m.

## TURINYS

| Eil. Nr.  | Pavadinimas                                 | Lapas       | Lapų      |
|-----------|---------------------------------------------|-------------|-----------|
| <b>1.</b> | <b>Projektinis pasiūlymas</b>               | <b>1-16</b> | <b>16</b> |
| 1.1.      | Titulinis                                   | 1           | 1         |
| 1.2.      | Turinys                                     | 2           | 1         |
| 1.3.      | Aiškinamasis raštas                         | 3-6         | 4         |
| 1.4.      | Sklypo situacijos planas                    | 7           | 1         |
| 1.5.      | Sklypo vertikalusis planas                  | 8           | 1         |
| 1.6.      | Sklypo sutvarkymo planas                    | 9           | 1         |
| 1.7.      | Suvestinis sklypo inžinerinių tinklų planas | 10          | 1         |
| 1.8.      | Pirmo aukšto planas                         | 11          | 1         |
| 1.9.      | Antro aukšto planas                         | 12          | 1         |
| 1.10.     | Fasadas tarp ašių 6-1 ir A-E                | 13          | 1         |
| 1.11.     | Fasadas tarp ašių 1-6 ir E-A                | 14          | 1         |
| 1.12.     | Pjūvis 1-1                                  | 15          | 1         |
| 1.13.     | Pastato vizualizacijos                      | 16          | 1         |

|                               |   |                    |  |   |       |
|-------------------------------|---|--------------------|--|---|-------|
| KVAL.<br>PATV.<br>DOK.<br>NR. |  UAB „Domidėja“<br>Įm.k. 302463181<br>Tel: 8 629 11129<br>Telšiai |                    |  | STATINIO PROJEKTO PAVADINIMAS   |       |
|                               |   |                    |  | Gyvenamosios paskirties (vieno buto) pastato, Juzefo Perkovskio g. 12, Džiuginėnų k., Gadūnavo sen., Telšių r. sav., statybos projektas |       |
|                               |   |                    |  | STATINIO NUMERIS IR PAVADINIMAS   |       |
|                               |   |                    |  | 01. Gyvenamosios paskirties (vieno buto) pastatas (6.1.)                                                                                |       |
| 38006                         | SPV   | Dovydas Česnauskis |  | DOKUMENTO PAVADINIMAS<br><br>AIŠKINAMASIS RAŠTAS                                                                                        | Laida |
| A 689                         | SA PDV   | Jurgis Bomblauskas |  |   |       |
| B 0037063                     | Proj.   | Ernestas Melėšius  |  |   |       |
|                               |   |                    |  |   | 0     |
| LT                            | STATYTOJAS<br>R. J.   |                    |  | DOKUMENTO ŽYMUO<br>D8-22-XX-PP.T   | Lapas |
|                               |   |                    |  |   | 1     |
|                               |   |                    |  |   | 1     |

PAVADINIMAS:

**Gyvenamosios paskirties (vieno buto) pastato, Juzefo Perkovskio g. 12, Džiuginėnų k., Gadūnavo sen., Telšių r. sav., statybos projektas**

PROJEKTO NR:

**D8-22-PP**

**(SKL. KAD. NR.: 7888/0003:429)**

## **AIŠKINAMASIS RAŠTAS**

### **1. Bendrieji duomenys**

Pastato vieta (geografinė vieta) – Juzefo Perkovskio g. 12, Džiuginėnų k., Gadūnavo sen., Telšių r. sav.

Statomas gyvenamosios paskirties (vieno buto) pastatas (6.1.): statinio kategorija – neypatingasis statinys, paskirtis – gyvenamoji (vieno buto), statybos rūšis – naujo pastato statyba.

### **2. Trumpas sklypo apibūdinimas**

Sklypas yra Juzefo Perkovskio g. 12, Džiuginėnų k., Gadūnavo sen., Telšių r. sav. Sklypo kadastrinis numeris 7888/0003:429, sklypo plotas 0,3050 ha. Valdymo forma – asmeninė nuosavybė. Žemės sklypo pagrindinė tikslinė naudojimo paskirtis – kita; naudojimo būdas – vienbučių ir dvibučių gyvenamųjų pastatų teritorijos.

Šiaurės, vakarų ir pietų pusėse sklypas ribojasi su laisva valstybine žeme, kurioje nesuformuoti žemės sklypai. Visose kitose pusėse sklypas ribojasi su kitų savininkų žemės sklypais.

Sklypo reljefas yra su svyruojančiu absoliutinės žemės paviršiaus altitudėmis tarp 167,28 ir 173,21.

Pagal RSN 156-94 „Statybinė klimatologija“ duomenis Telšių rajone, sekančios klimatinės sąlygos:

- vidutinė metinė oro temperatūra: +5,9 °C,
- vidutinė šalčiausio mėnesio oro temperatūra: -6,5 °C,
- santykinis metinis oro drėgnumas: 81%,

|                               |   |                    |  |   |  |       |
|-------------------------------|---|--------------------|--|---|--|-------|
| KVAL.<br>PATV.<br>DOK.<br>NR. | <br>UAB „Domidėja“<br>Įm.k. 302463181<br>Tel: 8 629 11129<br>Telšiai |                    |  | STATINIO PROJEKTO PAVADINIMAS   |  |       |
|                               |   |                    |  | Gyvenamosios paskirties (vieno buto) pastato, Juzefo Perkovskio g. 12, Džiuginėnų k., Gadūnavo sen., Telšių r. sav., statybos projektas |  |       |
|                               |   |                    |  | STATINIO NUMERIS IR PAVADINIMAS   |  |       |
|                               |   |                    |  | 01. Gyvenamosios paskirties (vieno buto) pastatas (6.1.)                                                                                |  |       |
| 38006                         | SPV   | Dovydas Česnauskis |  | DOKUMENTO PAVADINIMAS<br>AIŠKINAMASIS RAŠTAS                                                                                            |  | Laida |
| A 689                         | SA PDV   | Jurgis Bomblauskas |  |   |  | 0     |
| B 0037063                     | Proj.   | Ernestas Melėšius  |  |   |  |       |
|                               |   |                    |  |   |  |       |
| LT                            | STATYTOJAS<br>R. J.   |                    |  | DOKUMENTO ŽYMUO<br>D8-22-XX-PP.AR   |  | Lapas |
|                               |   |                    |  |   |  | Lapų  |
|                               |   |                    |  |   |  | 1     |
|                               |   |                    |  |   |  | 4     |

- vidutinis metinis kritulių kiekis: 788 mm,
- maksimalus sniego dangos storis (dekaadinis): 72 cm,
- vyraujančios stipriausių vėjų kryptys: P, PV, V, ŠV, Š,
- absoliutus vėjo greičio maksimumas (metinis): 30 m/s.

Žemės sklypas yra vidutinių platumų klimato zonoje ir priklauso Atlanto kontinentinės miškų srities pietvakariniam posričiui. Absoliutinių temperatūros minimumų vidurkis -24-26 °C. Kritulių kiekis per metus 650-850 mm. Laikotarpio su sniego danga trukmė 80-100 dienų, be šalnų 140-160 dienų. Svarbiausi procesai, sąlygojantys tarprajoninius klimato skirtumus, adiabatinis oro masių leidimasis nuo gretimų aukštumų ir dirvožemių perdrėkis dėl vandens blogo nutekėjimo plokščiu paviršiumi.

Norminis sezoninio įšalo gylis molingam gruntui iki 1,5 m, smėlingam gruntui – 1,2 m.

Projekto sprendinių poveikis gamtinei aplinkai ir kraštovaizdžiui (ekologinei pusiausvyrai, gamtinės aplinkos kokybei, kraštovaizdžio struktūrai, gamtos paveldo išsaugojimui) neigiamos įtakos neturės. Projekto sprendinių poveikis aplinkinės teritorijos vystymo darnai ir planuojamai veiklos sričiai numatomas ilgalaikis teigiamas.

Visam sklypui (0,3050 ha) nustatytos specialiosios žemės naudojimo sąlygos:

- Paviršinių vandens telkinių apsaugos zonos (VI skyrius, septintasis skirsnis) – 0,3050 ha;
- Kultūros paveldo objektų ir vietovių teritorijos, jų apsaugos zonos (V skyrius, pirmasis skirsnis) – 0,3050 ha;
- Kelių apsaugos zonos (III skyrius, antrasis skirsnis) – 0,0238 ha;
- Elektros tinklų apsaugos zonos (III skyrius, ketvirtasis skirsnis) – 0,1291 ha;
- Paviršinių vandens telkinių apsaugos juostos (VI skyrius, septintasis skirsnis) – 0,0202 ha.

### **3. Sklypo projektiniai sprendiniai**

Įgyvendinant projektą, statomas gyvenamasis namas, kurio bendras plotas 220,90 m<sup>2</sup>, užstatytas plotas – 238,43 m<sup>2</sup>.

Sklype pagal užsakovo pageidavimus tvora neprojektuojama.

Sklypo sprendiniai (laiptai, takai) nėra specialiai taikomi ŽN poreikiams, nes projektavimo užduotyje nebuvo numatyta, jog gyvens negalią turinčių žmonių.

Sklype projektuojamas privažiavimas prie gyvenamojo namo, takeliai, nuogrinda aplink pastatą. Tikslesnius privažiavimų, automobilių stovėjimo ir kitų elementų parametrus žiūrėti brėžinyje (Nr. D8-22-01-PP-BD.B-01 ir D8-22-01-PP-BD.B-02).

Įvažiavimo vertikalus suplanavimas atliktas atsižvelgiant į reljefą, gretimas teritorijas, landšaftinio projektavimo ypatumus.

Atliekant žemės kasybos darbus, būtina išsaugoti derlingąjį dirvožemio sluoksnį.

| Bendras aiškinamasis raštas<br>D8-22-XX-PP.AR | Lapas | Lapų | Laida |
|-----------------------------------------------|-------|------|-------|
|                                               | 2     | 4    | 0     |

Siekiant užtikrinti gamtinio ir kultūrinio kraštovaizdžio stabilumą reikalinga vadovautis Telšių rajono savivaldybės želdynų ir želdinių apsaugos taisyklėmis (2020 m. gegužės 28 d. sprendimu Nr. T1-155).

#### **4. Statinių architektūriniai sprendiniai**

##### **4.1. Gyvenamojo namo zonavimo sprendiniai**

Statomas vienbutis gyvenamasis namas, kurio aukštingumas – 2 aukštai. Aukštis nuo gyvenamojo namo grindų nulinės altitudės – 7,30 m, aukštis nuo vidutinės žemės paviršiaus altitudės – 7,75 m. Pastato tūrį sudaro dviejų aukštų patalpos po sutapdintu stogu.

Gyvenamojo namo pirmajame aukšte suprojektuotos šios patalpos: koridorius, garažas, techninė patalpa, san. mazgas, skalbykla, drabužinė ir virtuvė-svetainė.

Gyvenamojo namo antrame aukšte suprojektuotos šios patalpos: koridorius, kambarys, du san. mazgai, poilsio patalpa, miegamasis ir drabužinė.

##### **4.2. Gyvenamojo namo apdailos medžiagų sprendiniai**

Gyvenamojo namo fasadų apdailai naudojamos šviesiai spalvos (RAL 7035) ir tamsiai pilkos (RAL 7039) klinkerio plytelės. Stogas sutapdintas, danga – bituminė prilydoma.

Gyvenamajame name numatomas natūralus apšvietimas per langus. Numatomi plastikiniai tamsiai pilkos (RAL 7039) langai trijų padėčių, trigubu stiklo paketu, du stiklai dengti selektyvine danga.

Projektuojamos lauko ir vidaus durys. Sustiprintos konstrukcijos lauko durys, tamsiai pilkos spalvos (RAL 7039), su dvigubu užraktu. Vidaus durys – medinės, su vienspyniu užraktu. Visos durys numatomos vienos varčios, vienos atidarymo krypties.

Projektuojamo pastato fasadams ir stogui numatytos naudoti ilgaamžės, lengvai prižiūrimos, tinkamos Lietuvos klimatinėms sąlygoms apdailos medžiagos, parinktos vadovaujantis projektavimo užduotimi ir užsakovo patvirtintais projekciniais pasiūlymais.

Spalviniai gyvenamojo namo sprendimai pateikti brėžiniuose (Nr. D8-22-01-PP-SA.B-02, D8-22-01-PP-SA.B-03).

#### **5. Statinių konstrukciniai sprendiniai**

##### **5.1. Statomo gyvenamosios paskirties pastato konstrukcinė schema**

Statomo gyvenamojo namo konstrukcijas sudaro: gelžbetonio pamatai, blokelių mūro sienos su apšiltinimu, mūro pertvaros, g/b konstrukcijų perdanga ir stogas, apšiltinamas.

| Bendrasis aiškinamasis raštas<br>D8-22-XX-PP.AR | Lapas | Lapų | Laida |
|-------------------------------------------------|-------|------|-------|
|                                                 | 3     | 4    | 0     |

## **6. Inžinerinių tinklų aprašymas**

### **6.1. Vandentiekis**

Projektuojamas gyvenamasis namas prijungiamas prie vietinių vandentiekio tinklų. Sklype numatomas šachtinis vandens šulinys.

### **6.2. Nuotėkų šalinimas**

Buitinės nuotekos iš statomo pastato bus nuvedamos į vietinę nuotekų valyklą.

### **6.3. Lietaus nuotekų sistema**

Paviršinės nuotekos surenkamos nuo pastatų stogų į latakus ir lietvamzdžiais nuleidžiamos į gruntą.

### **6.4. Elektros energijos tiekimas**

Gyvenamasis namas yra elektros energija bus aprūpintas iš generatoriaus.

## **7. Saugomų teritorijų dalis**

Statomas pastatas patenka į Džiuginėnų piliakalnio su gyvenviete teritoriją.

| Bendrasis aiškinamasis raštas<br>D8-22-XX-PP.AR | Lapas | Lapų | Laida |
|-------------------------------------------------|-------|------|-------|
|                                                 | 4     | 4    | 0     |

Eksplikacija:

- 1 Įvažiavimas į sklypą  
2 Naujai statomas gyvenamosios (vieno buto) paskirties pastatas

SKLYPO PLANAS M 1:500

OBJEKTO VIETA



Sutartiniai žymėjimai:

- Naujai statomas pastatas
- Sklypo riba
- Įvažiavimas, išvažiavimas
- Įėjimas į pastatą
- Buitinių atliekų konteinerių vieta
- Vejos bortas
- Stogo kontūras

AŠIŲ SUSIKIRTIMO KOORDINATĖS  
Gyvenamosios paskirties pastatas

|    |                           |
|----|---------------------------|
| A1 | X=6207098.65; Y=385771.91 |
| A4 | X=6207099.87; Y=385783.97 |
| A6 | X=6207100.80; Y=385793.28 |
| B1 | X=6207100.89; Y=385771.69 |
| B4 | X=6207102.11; Y=385783.75 |
| C1 | X=6207106.51; Y=385771.12 |
| C2 | X=6207107.09; Y=385776.87 |
| C3 | X=6207107.65; Y=385782.40 |
| C5 | X=6207108.01; Y=385786.00 |
| D5 | X=6207108.88; Y=385785.91 |
| D6 | X=6207109.53; Y=385792.40 |
| E2 | X=6207109.95; Y=385776.59 |
| E3 | X=6207110.50; Y=385782.11 |
| E6 | X=6207111.52; Y=385792.20 |

Pagrindiniai sklypo ir statinio rodikliai:

| Pavadinimas                                   | Mato vienetas     | Kiekis     |
|-----------------------------------------------|-------------------|------------|
| 1.1. sklypo plotas                            | m <sup>2</sup>    | 3050       |
| 1.2. pastatų bendras plotas                   | m <sup>2</sup>    | 220,90     |
| 1.3. statinių užimtas plotas                  | m <sup>2</sup>    | 238,43     |
| 1.4. sklypo užstatymo intensyvumas            | %                 | 7,24       |
| 1.5. sklypo užstatymo tankumas                | %                 | 7,82       |
| 1.6. apželdintas žemės plotas (žalioji plot.) | m <sup>2</sup> /% | 2694/88,33 |
| 1.7. proj. automobilių stovėjimo vietų sk.    | vnt.              | 2          |

|                               |   |                    |  |   |  |  |       |      |
|-------------------------------|---|--------------------|--|---|--|--|-------|------|
| KVAL.<br>PATV.<br>DOK.<br>NR. | <div><div>UAB „Domidėja“<br/>Įm.k. 302463181<br/>Tel: 8 629 11129<br/>Telšiai</div></div> <div>DOMIDĖJA</div> |                    |  | STATINIO PROJEKTO PAVADINIMAS   |  |  |       |      |
|                               |   |                    |  | Gyvenamosios paskirties (vieno buto) pastato, Juzefo Perkovskio g. 12, Džiuginėnų k., Gadūnavo sen., Telšių r. sav., statybos projektas |  |  |       |      |
|                               |   |                    |  | STATINIO NUMERIS IR PAVADINIMAS   |  |  |       |      |
|                               |   |                    |  | 01. Gyvenamosios paskirties (vieno buto) pastatas (6.1.)                                                                                |  |  |       |      |
| 38006                         | SPV   | Dovydas Česnauskis |  | DOKUMENTO PAVADINIMAS   |  |  | Laida |      |
| A 689                         | SA PDV   | Jurgis Bomblauskas |  |   |  |  | 0     |      |
| B 0037063                     | Proj.   | Ernestas Melėšius  |  | SKLYPO PLANAS   |  |  |       |      |
|                               |   |                    |  |   |  |  |       |      |
| LT                            | STATYTOJAS:<br><br>P. J.   |                    |  | DOKUMENTO ŽYMUO<br><br>D8-22-00-PP-BD.B-01                                                                                              |  |  | Lapas | Lapų |
|                               |   |                    |  |   |  |  | 1     | 1    |

Eksplikacija:

- 1 Įvažiavimas į sklypą  
2 Naujai statomas gyvenamosios (vieno buto) paskirties pastatas

SKLYPO VERTIKALINIS  
PLANAS M 1:500

OBJEKTO VIETA



Sutartiniai žymėjimai:

- Naujai statomas pastatas
- Sklypo riba
- Įvažiavimas, išvažiavimas
- Įėjimas į pastatą
- Buitinių atliekų konteinerių vieta
- Vejos bortas
- Stogo kontūras
- Esamos/projektuojamos altitudės
- Projektuojamos altitudžių linijos

AŠIŲ SUSIKIRTIMO KOORDINATĖS  
Gyvenamosios paskirties pastatas

|    |                           |
|----|---------------------------|
| A1 | X=6207098.65; Y=385771.91 |
| A4 | X=6207099.87; Y=385783.97 |
| A6 | X=6207100.80; Y=385793.28 |
| B1 | X=6207100.89; Y=385771.69 |
| B4 | X=6207102.11; Y=385783.75 |
| C1 | X=6207106.51; Y=385771.12 |
| C2 | X=6207107.09; Y=385776.87 |
| C3 | X=6207107.65; Y=385782.40 |
| C5 | X=6207108.01; Y=385786.00 |
| D5 | X=6207108.88; Y=385785.91 |
| D6 | X=6207109.53; Y=385792.40 |
| E2 | X=6207109.95; Y=385776.59 |
| E3 | X=6207110.50; Y=385782.11 |
| E6 | X=6207111.52; Y=385792.20 |

Pagrindiniai sklypo ir statinio rodikliai:

| Pavadinimas                                   | Mato vienetas     | Kiekis     |
|-----------------------------------------------|-------------------|------------|
| 1.1. sklypo plotas                            | m <sup>2</sup>    | 3050       |
| 1.2. pastatų bendras plotas                   | m <sup>2</sup>    | 220,90     |
| 1.3. statinių užimtas plotas                  | m <sup>2</sup>    | 238,43     |
| 1.4. sklypo užstatymo intensyvumas            | %                 | 7,24       |
| 1.5. sklypo užstatymo tankumas                | %                 | 7,82       |
| 1.6. apželdintas žemės plotas (žalioji plot.) | m <sup>2</sup> /% | 2694/88,33 |
| 1.7. proj. automobilių stovėjimo vietų sk.    | vnt.              | 2          |

|                               |   |                    |  |   |  |  |       |      |
|-------------------------------|---|--------------------|--|---|--|--|-------|------|
| KVAL.<br>PATV.<br>DOK.<br>NR. |  <div>UAB „Domidėja“<br/>Įm.k. 302463181<br/>Tel: 8 629 11129<br/>Telšiai</div> |                    |  | STATINIO PROJEKTO PAVADINIMAS   |  |  |       |      |
|                               |   |                    |  | Gyvenamosios paskirties (vieno buto) pastato, Juzefo Perkovskio g. 12, Džiuginėnų k., Gadūnavo sen., Telšių r. sav., statybos projektas |  |  |       |      |
|                               |   |                    |  | STATINIO NUMERIS IR PAVADINIMAS   |  |  |       |      |
|                               |   |                    |  | 01. Gyvenamosios paskirties (vieno buto) pastatas (6.1.)                                                                                |  |  |       |      |
| 38006                         | SPV   | Dovydas Česnauskis |  | DOKUMENTO PAVADINIMAS   |  |  | Laida |      |
| A 689                         | SA PDV   | Jurgis Bombauskas  |  |   |  |  | 0     |      |
| B 0037063                     | Proj.   | Ernestas Melėšius  |  | SKLYPO VERTIKALINIS PLANAS   |  |  |       |      |
|                               |   |                    |  |   |  |  |       |      |
| LT                            | STATYTOJAS:<br><br>P. J.   |                    |  | DOKUMENTO ŽYMUO<br><br>D8-22-00-PP-BD.B-02                                                                                              |  |  | Lapas | Lapų |
|                               |   |                    |  |   |  |  | 1     | 1    |

Eksplikacija:

- 1 Įvažiavimas į sklypą  
2 Naujai statomas gyvenamosios (vieno buto) paskirties pastatas

SKLYPO SUTVARKYMO  
PLANAS M 1:500

OBJEKTO VIETA



Sutartiniai žymėjimai:

- Naujai statomas pastatas
- Sklypo riba
- Įvažiavimas, išvažiavimas
- Įėjimas į pastatą
- Buitinių atliekų konteinerių vieta
- Vejos bortas
- Stogo kontūras
- Veja
- Projektuojama betoninių trinkelų danga
- Terasos dailienčių danga

AŠIŲ SUSIKIRTIMO KOORDINATĖS  
Gyvenamosios paskirties pastatas

|    |                           |
|----|---------------------------|
| A1 | X=6207098.65; Y=385771.91 |
| A4 | X=6207099.87; Y=385783.97 |
| A6 | X=6207100.80; Y=385793.28 |
| B1 | X=6207100.89; Y=385771.69 |
| B4 | X=6207102.11; Y=385783.75 |
| C1 | X=6207106.51; Y=385771.12 |
| C2 | X=6207107.09; Y=385776.87 |
| C3 | X=6207107.65; Y=385782.40 |
| C5 | X=6207108.01; Y=385786.00 |
| D5 | X=6207108.88; Y=385785.91 |
| D6 | X=6207109.53; Y=385792.40 |
| E2 | X=6207109.95; Y=385776.59 |
| E3 | X=6207110.50; Y=385782.11 |
| E6 | X=6207111.52; Y=385792.20 |

Pagrindiniai sklypo ir statinio rodikliai:

| Pavadinimas                                   | Mato vienetas     | Kiekis     |
|-----------------------------------------------|-------------------|------------|
| 1.1. sklypo plotas                            | m <sup>2</sup>    | 3050       |
| 1.2. pastatų bendras plotas                   | m <sup>2</sup>    | 220,90     |
| 1.3. statinių užimtas plotas                  | m <sup>2</sup>    | 238,43     |
| 1.4. sklypo užstatymo intensyvumas            | %                 | 7,24       |
| 1.5. sklypo užstatymo tankumas                | %                 | 7,82       |
| 1.6. apželdintas žemės plotas (žalioji plot.) | m <sup>2</sup> /% | 2694/88,33 |
| 1.7. proj. automobilių stovėjimo vietų sk.    | vnt.              | 2          |

|                               |   |                    |  |   |  |  |       |      |
|-------------------------------|---|--------------------|--|---|--|--|-------|------|
| KVAL.<br>PATV.<br>DOK.<br>NR. | <div><div>UAB „Domidėja“<br/>Įm.k. 302463181<br/>Tel: 8 629 11129<br/>Telšiai</div></div> |                    |  | STATINIO PROJEKTO PAVADINIMAS   |  |  |       |      |
|                               |   |                    |  | Gyvenamosios paskirties (vieno buto) pastato, Juzefo Perkovskio g. 12, Džiuginėnų k., Gadūnavo sen., Telšių r. sav., statybos projektas |  |  |       |      |
|                               |   |                    |  | STATINIO NUMERIS IR PAVADINIMAS   |  |  |       |      |
|                               |   |                    |  | 01. Gyvenamosios paskirties (vieno buto) pastatas (6.1.)                                                                                |  |  |       |      |
| 38006                         | SPV   | Dovydas Česnauskis |  | DOKUMENTO PAVADINIMAS   |  |  | Laida |      |
| A 689                         | SA PDV   | Jurgis Bomblauskas |  |   |  |  | 0     |      |
| B 0037063                     | Proj.   | Ernestas Melėšius  |  | SKLYPO SUTVARKYMO PLANAS   |  |  |       |      |
|                               |   |                    |  |   |  |  |       |      |
| LT                            | STATYTOJAS:<br><br>P. J.   |                    |  | DOKUMENTO ŽYMUO<br><br>D8-22-00-PP-BD.B-03                                                                                              |  |  | Lapas | Lapų |
|                               |   |                    |  |   |  |  | 1     | 1    |

Eksplikacija:

- 1 Įvažiavimas į sklypą  
2 Naujai statomas gyvenamosios (vieno buto) paskirties pastatas

SUVESTINIS SKLYPO INŽINERINIŲ  
TINKLŲ PLANAS M 1:500

OBJEKTO VIETA



Sutartiniai žymėjimai:

- Naujai statomas pastatas
- Sklypo riba
- Įvažiavimas, išvažiavimas
- Įėjimas į pastatą
- Buitinių atliekų konteinerių vieta
- Vejos bortas
- Stogo kontūras
- Projektuojami vandeniekio tinklai
- Projektuojami buitinių nuotekų tinklai
- Inžinerinių tinklų apsaugos zonos

AŠIŲ SUSIKIRTIMO KOORDINATĖS  
Gyvenamosios paskirties pastatas

|    |                           |
|----|---------------------------|
| A1 | X=6207098.65; Y=385771.91 |
| A4 | X=6207099.87; Y=385783.97 |
| A6 | X=6207100.80; Y=385793.28 |
| B1 | X=6207100.89; Y=385771.69 |
| B4 | X=6207102.11; Y=385783.75 |
| C1 | X=6207106.51; Y=385771.12 |
| C2 | X=6207107.09; Y=385776.87 |
| C3 | X=6207107.65; Y=385782.40 |
| C5 | X=6207108.01; Y=385786.00 |
| D5 | X=6207108.88; Y=385785.91 |
| D6 | X=6207109.53; Y=385792.40 |
| E2 | X=6207109.95; Y=385776.59 |
| E3 | X=6207110.50; Y=385782.11 |
| E6 | X=6207111.52; Y=385792.20 |

PROJEKTUOJAMAS IŠVALYTO  
VANDENS DRENAVIMO KONTŪRAS

Pagrindiniai sklypo ir statinio rodikliai:

| Pavadinimas                                   | Mato vienetas     | Kiekis     |
|-----------------------------------------------|-------------------|------------|
| 1.1. sklypo plotas                            | m <sup>2</sup>    | 3050       |
| 1.2. pastatų bendras plotas                   | m <sup>2</sup>    | 220,90     |
| 1.3. statinių užimtas plotas                  | m <sup>2</sup>    | 238,43     |
| 1.4. sklypo užstatymo intensyvumas            | %                 | 7,24       |
| 1.5. sklypo užstatymo tankumas                | %                 | 7,82       |
| 1.6. apželdintas žemės plotas (žalioji plot.) | m <sup>2</sup> /% | 2694/88,33 |
| 1.7. proj. automobilių stovėjimo vietų sk.    | vnt.              | 2          |

|                               |   |                    |  |   |  |  |       |      |
|-------------------------------|---|--------------------|--|---|--|--|-------|------|
| KVAL.<br>PATV.<br>DOK.<br>NR. | <br>UAB „Domidėja“<br>Įm.k. 302463181<br>Tel: 8 629 11129<br>Telšiai |                    |  | STATINIO PROJEKTO PAVADINIMAS   |  |  |       |      |
|                               |   |                    |  | Gyvenamosios paskirties (vieno buto) pastato, Juzefo Perkovskio g. 12, Džiuginėnų k., Gadūnavo sen., Telšių r. sav., statybos projektas |  |  |       |      |
|                               |   |                    |  | STATINIO NUMERIS IR PAVADINIMAS   |  |  |       |      |
|                               |   |                    |  | 01. Gyvenamosios paskirties (vieno buto) pastatas (6.1.)                                                                                |  |  |       |      |
|                               |   |                    |  |   |  |  |       |      |
| 38006                         | SPV   | Dovydas Česnauskis |  | DOKUMENTO PAVADINIMAS   |  |  | Laida |      |
| A 689                         | SA PDV   | Jurgis Bombauskas  |  |   |  |  | 0     |      |
| B 0037063                     | Proj.   | Ernestas Melėšius  |  | SUVESTINIS SKLYPO INŽINERINIŲ TINKLŲ PLANAS                                                                                             |  |  |       |      |
|                               |   |                    |  |   |  |  |       |      |
| LT                            | STATYTOJAS:<br><br>P. J.   |                    |  | DOKUMENTO ŽYMUO<br><br>D8-22-00-PP-BD.B-04                                                                                              |  |  | Lapas | Lapų |
|                               |   |                    |  |   |  |  | 1     | 1    |

PIRMO AUKŠTO PLANAS M 1:100  
(su vidaus patalpų matmenimis)

SUTARTINIAI ŽYMĖJIMAI

| Žymėjimas | Paaiškinimas                      |
|-----------|-----------------------------------|
|           | Projektuojama blokelių mūro siena |
|           | Projektuojamas apšiltinimas       |
|           | Projektuojama mūro pertvara       |




Pirmo aukšto patalpų eksplikacija

| Numeris | Pavadinimas      | Plotas    |
|---------|------------------|-----------|
| 1-1     | Koridorius       | 13.18 m²  |
| 1-2     | Garažas          | 36.00 m²  |
| 1-3     | Techninė patalpa | 8.60 m²   |
| 1-4     | San. mazgas      | 9.36 m²   |
| 1-5     | Skalbykla        | 7.68 m²   |
| 1-6     | Drabužinė        | 6.37 m²   |
| 1-7     | Virtuvė-svetainė | 63.02 m²  |
|         |                  | 144.22 m² |

|                               |                                                                      |                    |  |   |  |       |
|-------------------------------|----------------------------------------------------------------------|--------------------|--|---|--|-------|
| KVAL.<br>PATV.<br>DOK.<br>NR. | <br>UAB „Domidėja“<br>Įm.k. 302463181<br>Tel: 8 629 11129<br>Telšiai |                    |  | STATINIO PROJEKTO PAVADINIMAS   |  |       |
|                               |                                                                      |                    |  | Gyvenamosios paskirties (vieno buto) pastato, Juzefo Perkovskio g. 12, Džiuginėnų k., Gadūnavo sen., Telšių r. sav., statybos projektas |  |       |
|                               |                                                                      |                    |  | STATINIO NUMERIS IR PAVADINIMAS   |  |       |
|                               |                                                                      |                    |  | 01. Gyvenamasis paskirties (vieno buto) pastatas (6.1.)                                                                                 |  |       |
| 38006                         | SPV                                                                  | Dovydas Česnauskis |  | DOKUMENTO PAVADINIMAS   |  | Laida |
| A 689                         | SA PDV                                                               | Jurgis Bomblauskas |  |   |  | 0     |
| B 0037063                     | Proj.                                                                | Ernestas Melėšius  |  | PIRMO AUKŠTO PLANAS (su vidaus patalpų matmenimis)                                                                                      |  |       |
|                               |                                                                      |                    |  |   |  |       |
| LT                            | STATYTOJAS<br>R. J.                                                  |                    |  | DOKUMENTO ŽYMUO<br>D8-22-01-PP-SA.B-01                                                                                                  |  | Lapas |
|                               |                                                                      |                    |  |   |  | Lapų  |
|                               |                                                                      |                    |  |   |  | 1     |
|                               |                                                                      |                    |  |   |  | 1     |

ANTRO AUKŠTO PLANAS M 1:100  
(su vidaus patalpų matmenimis)

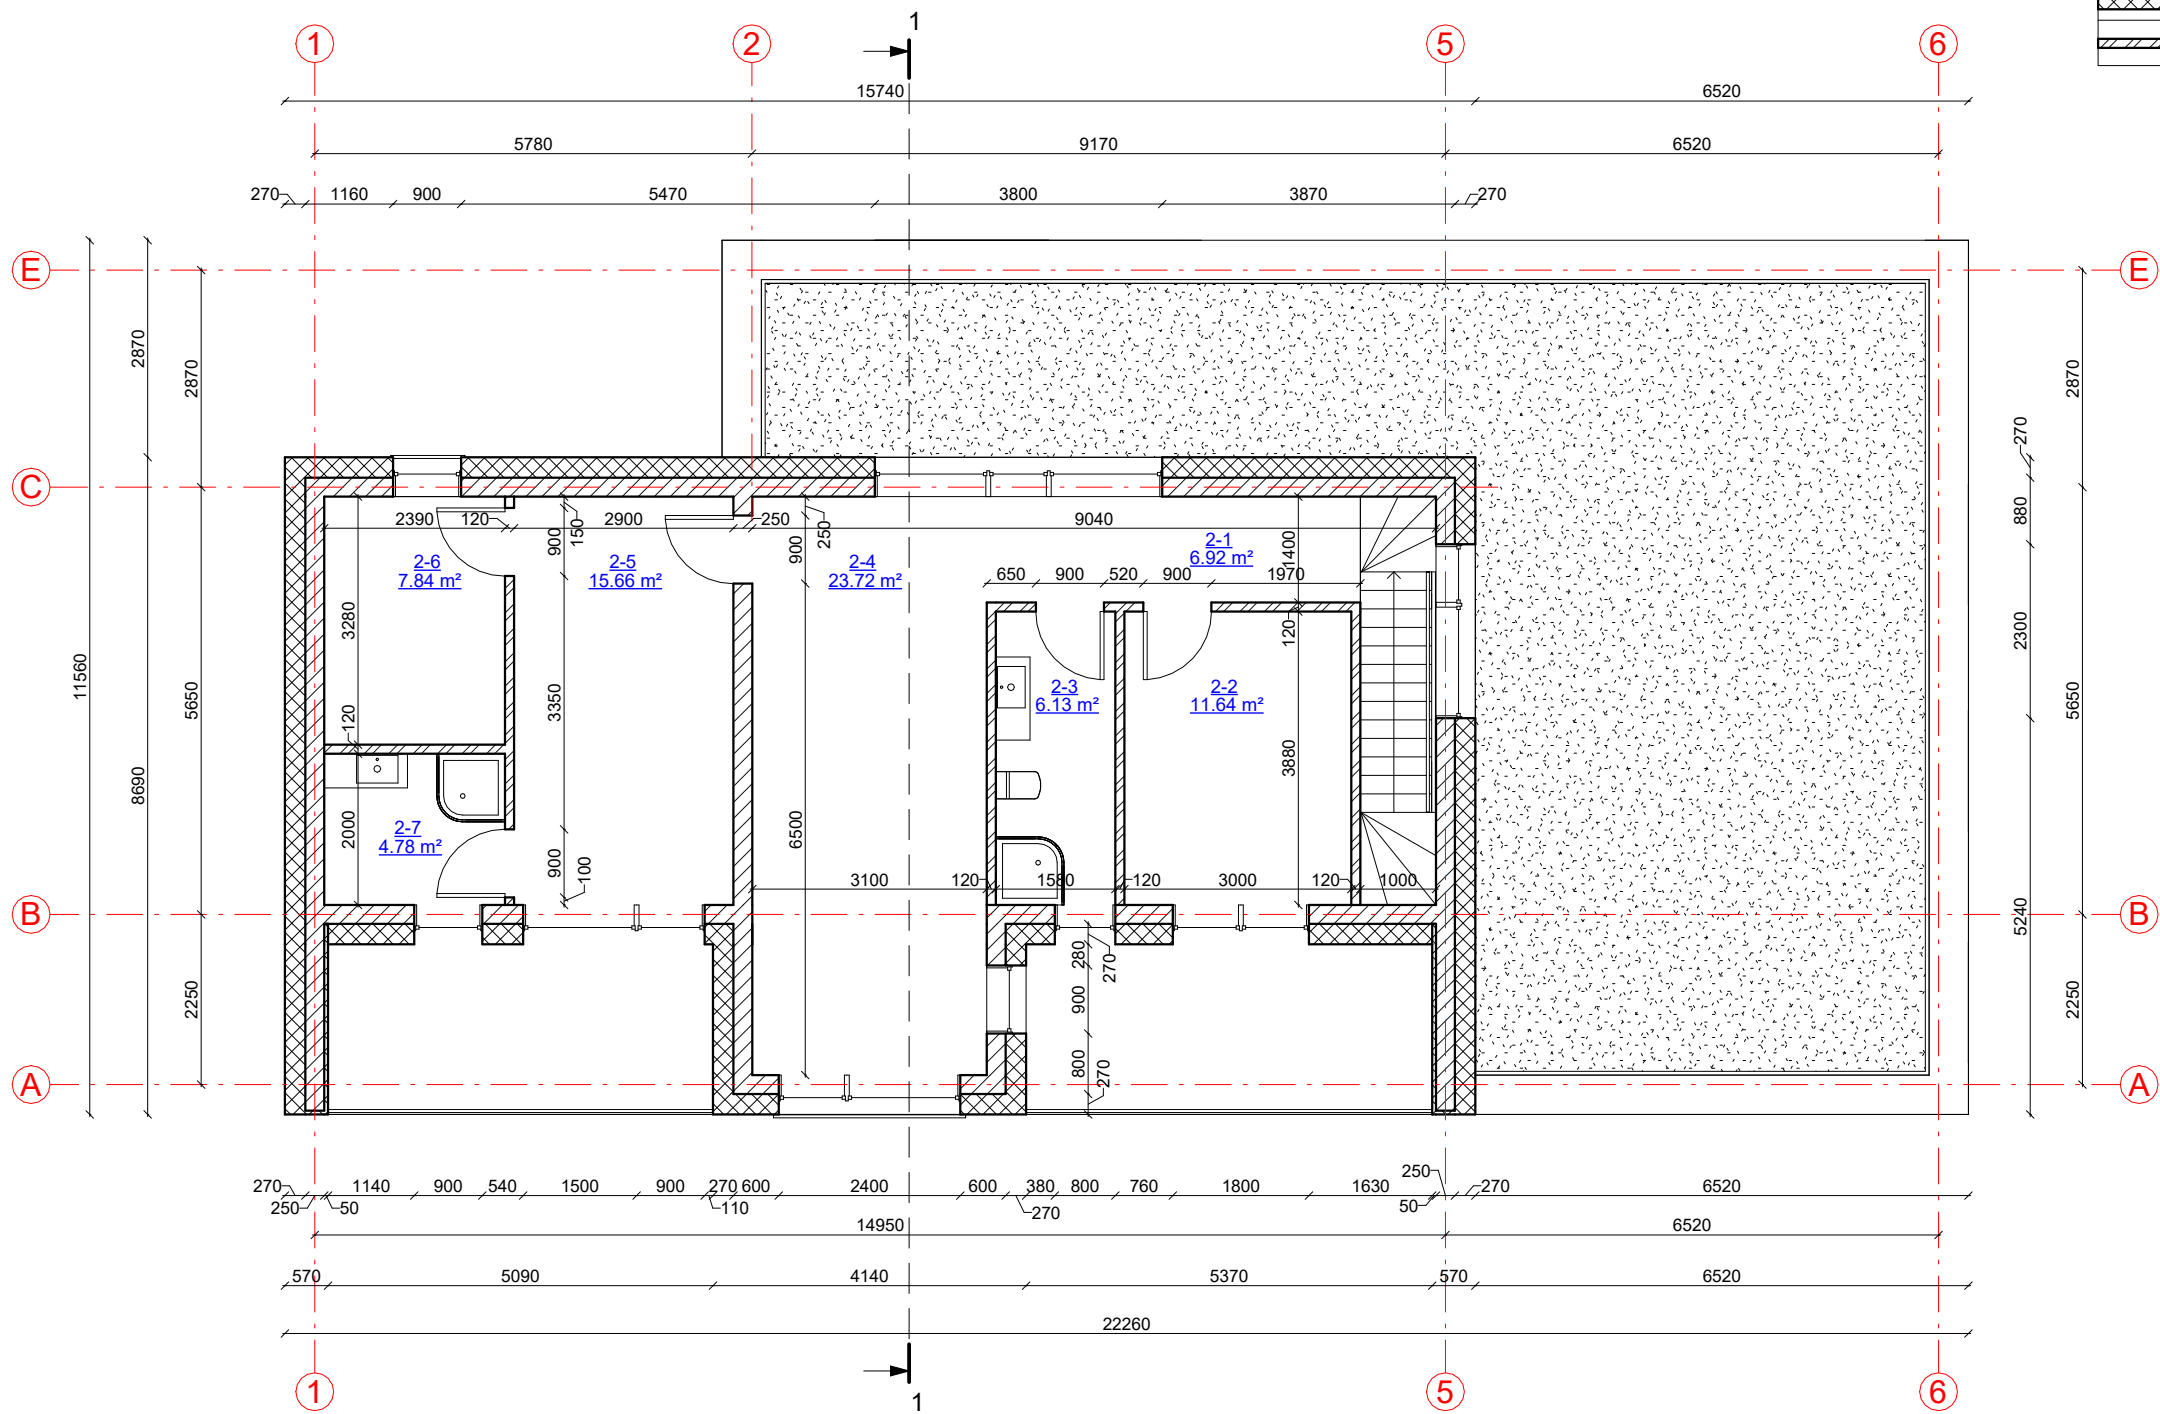

SUTARTINIAI ŽYMĖJIMAI

| Žymėjimas | Paaiškinimas                      |
|-----------|-----------------------------------|
|           | Projektuojama blokelių mūro siena |
|           | Projektuojamas apšiltinimas       |
|           | Projektuojama mūro pertvara       |




Antro aukšto patalpų eksplikacija


| Numeris | Pavadinimas     | Plotas               |
|---------|-----------------|----------------------|
| 2-1     | Koridorius      | 6.92 m <sup>2</sup>  |
| 2-2     | Kambarys        | 11.64 m <sup>2</sup> |
| 2-3     | San. mazgas     | 6.13 m <sup>2</sup>  |
| 2-4     | Poilsio patalpa | 23.72 m <sup>2</sup> |
| 2-5     | Miegamasis      | 15.66 m <sup>2</sup> |
| 2-6     | Drabužinė       | 7.84 m <sup>2</sup>  |
| 2-7     | San. mazgas     | 4.78 m <sup>2</sup>  |
|         |                 | 76.68 m <sup>2</sup> |

|                               |   |        |                    |   |                                                                             |  |       |      |
|-------------------------------|---|--------|--------------------|---|-----------------------------------------------------------------------------|--|-------|------|
| KVAL.<br>PATV.<br>DOK.<br>NR. |  <div>UAB „Domidėja“<br/>Įm.k. 302463181<br/>Tel: 8 629 11129<br/>Telšiai</div> |        |                    | STATINIO PROJEKTO PAVADINIMAS<br>Gyvenamosios paskirties (vieno buto) pastato, Juzefo Perkovskio g. 12, Džiuginėnų k., Gadūnavo sen., Telšių r. sav., statybos projektas |                                                                             |  |       |      |
|                               |   |        |                    | STATINIO NUMERIS IR PAVADINIMAS<br>01. Gyvenamasis paskirties (vieno buto) pastatas (6.1.)                                                                               |                                                                             |  |       |      |
|                               | 38006   | SPV    | Dovydas Česnauskis |   | DOKUMENTO PAVADINIMAS<br>ANTRO AUKŠTO PLANAS (su vidaus patalpų matmenimis) |  | Laida |      |
|                               | A 689   | SA PDV | Jurgis Bomblauskas |   |                                                                             |  | 0     |      |
|                               | B 0037063   | Proj.  | Ernestas Melėšius  |   |                                                                             |  |       |      |
|                               |   |        |                    |   |                                                                             |  |       |      |
|                               |   |        |                    |   |                                                                             |  |       |      |
| LT                            | STATYTOJAS<br>R. J.   |        |                    | DOKUMENTO ŽYMUO<br>D8-22-01-PP-SA.B-02   |                                                                             |  | Lapas | Lapų |
|                               |   |        |                    |   |                                                                             |  | 1     | 1    |

FASADAS TARP AŠIŲ 6-1 M 1:100

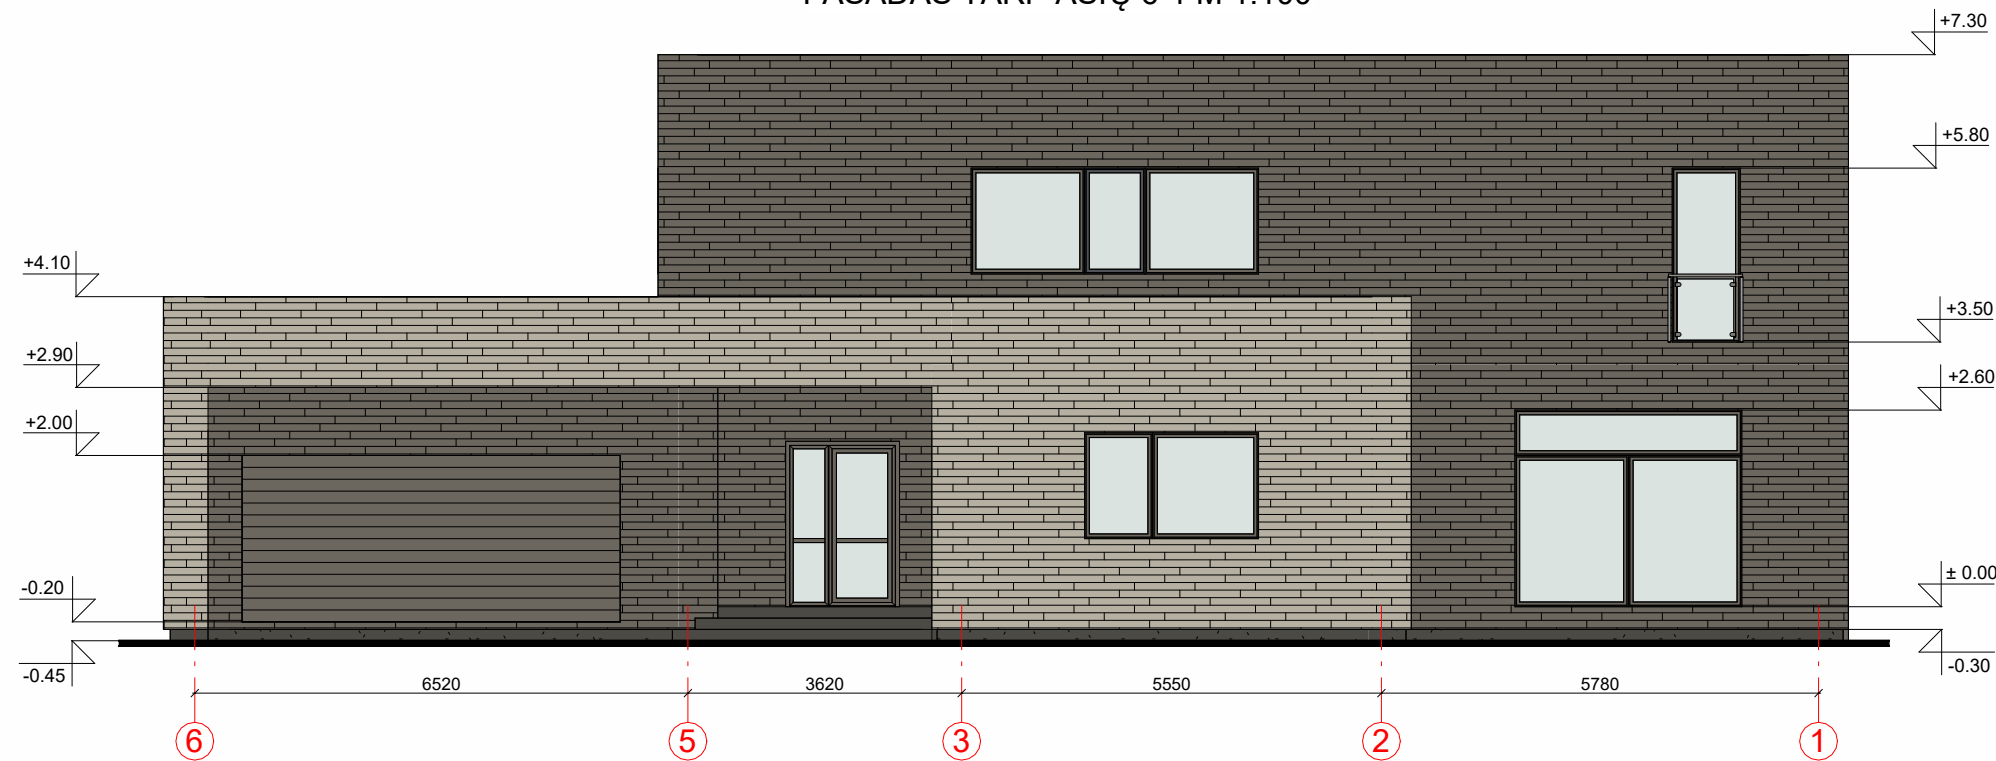

FASADAS TARP AŠIŲ A-E M 1:100

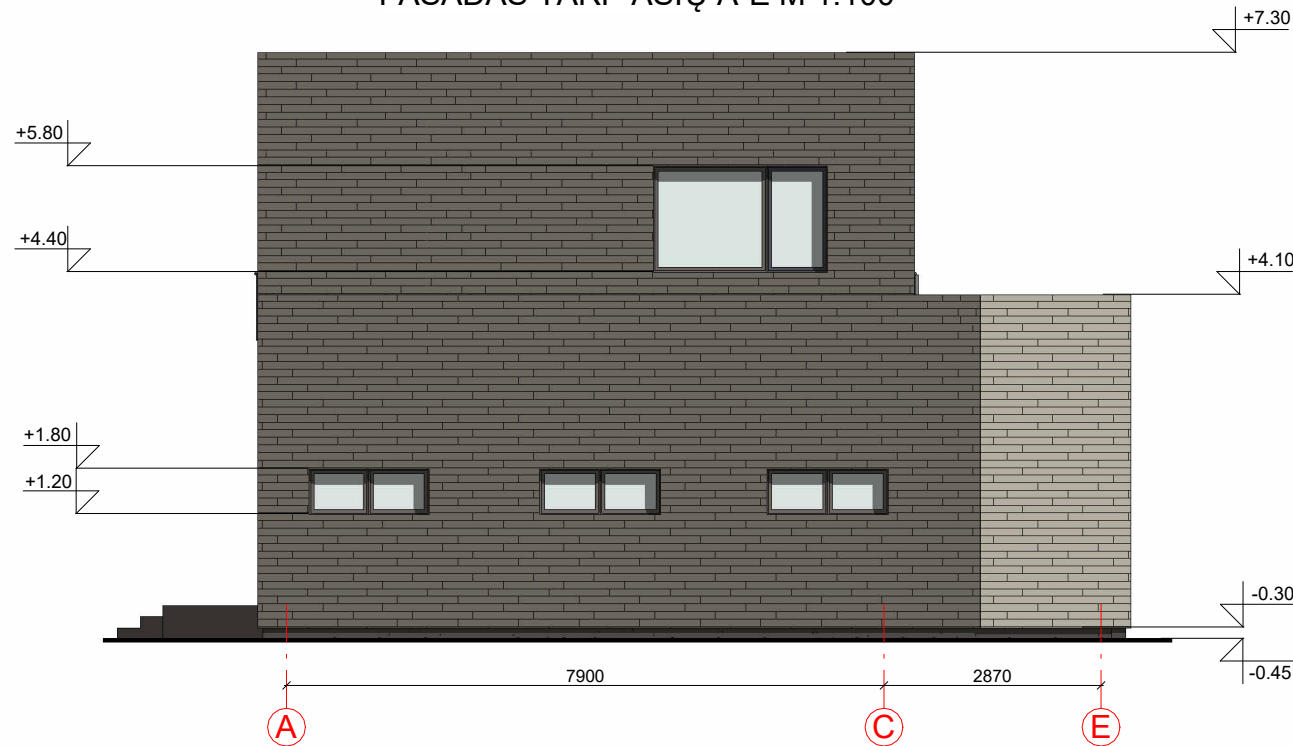


FASADO APDAILOS ŽINIARAŠTIS


|  |                                     |                                 |
|--|-------------------------------------|---------------------------------|
|  | Plastikiniai langai/ durys          | Spalva tamsiai pilka, RAL 7039  |
|  | Klinkerio plytelių apdaila          | Spalva šviesiai pilka, RAL 7032 |
|  | Klinkerio plytelių apdaila          | Spalva tamsiai pilka, RAL 7039  |
|  | Dekoratyvinio tinko cokolio apdaila | Spalva tamsiai pilka, RAL 7015  |
|  | Terasinės dailylentės               | Spalva tamsiai pilka, RAL 7039  |

|                               |   |        |                    |   |  |       |      |
|-------------------------------|---|--------|--------------------|---|--|-------|------|
| KVAL.<br>PATV.<br>DOK.<br>NR. |  <div>UAB „Domidėja“<br/>Įm.k. 302463181<br/>Tel: 8 629 11129<br/>Telšiai</div> |        |                    | STATINIO PROJEKTO PAVADINIMAS<br>Gyvenamosios paskirties (vieno buto) pastato, Juzefo Perkovskio g. 12, Džiuginėnų k.,<br>Gadūnavo sen., Telšių r. sav., statybos projektas |  |       |      |
|                               |   |        |                    | STATINIO NUMERIS IR PAVADINIMAS<br>01. Gyvenamasis paskirties (vieno buto) pastatas (6.1.)                                                                                  |  |       |      |
|                               | 38006   | SPV    | Dovydas Česnauskis | DOKUMENTO PAVADINIMAS<br>FASADAI TARP AŠIŲ 6-1 IR A-E (spalvinis sprendinys)                                                                                                |  |       |      |
|                               | A 689   | SA PDV | Jurgis Bomblauskas |   |  |       |      |
|                               | B 0037063   | Proj.  | Ernestas Melėšius  | Laida   |  |       |      |
|                               |   |        | 0                  |   |  |       |      |
| LT                            | STATYTOJAS<br>R. J.   |        |                    | DOKUMENTO ŽYMUO<br>D8-22-01-PP-SA.B-03   |  | Lapas | Lapų |
|                               |   |        |                    |   |  | 1     | 1    |

FASADAS TARP AŠIŲ 1-6 M 1:100

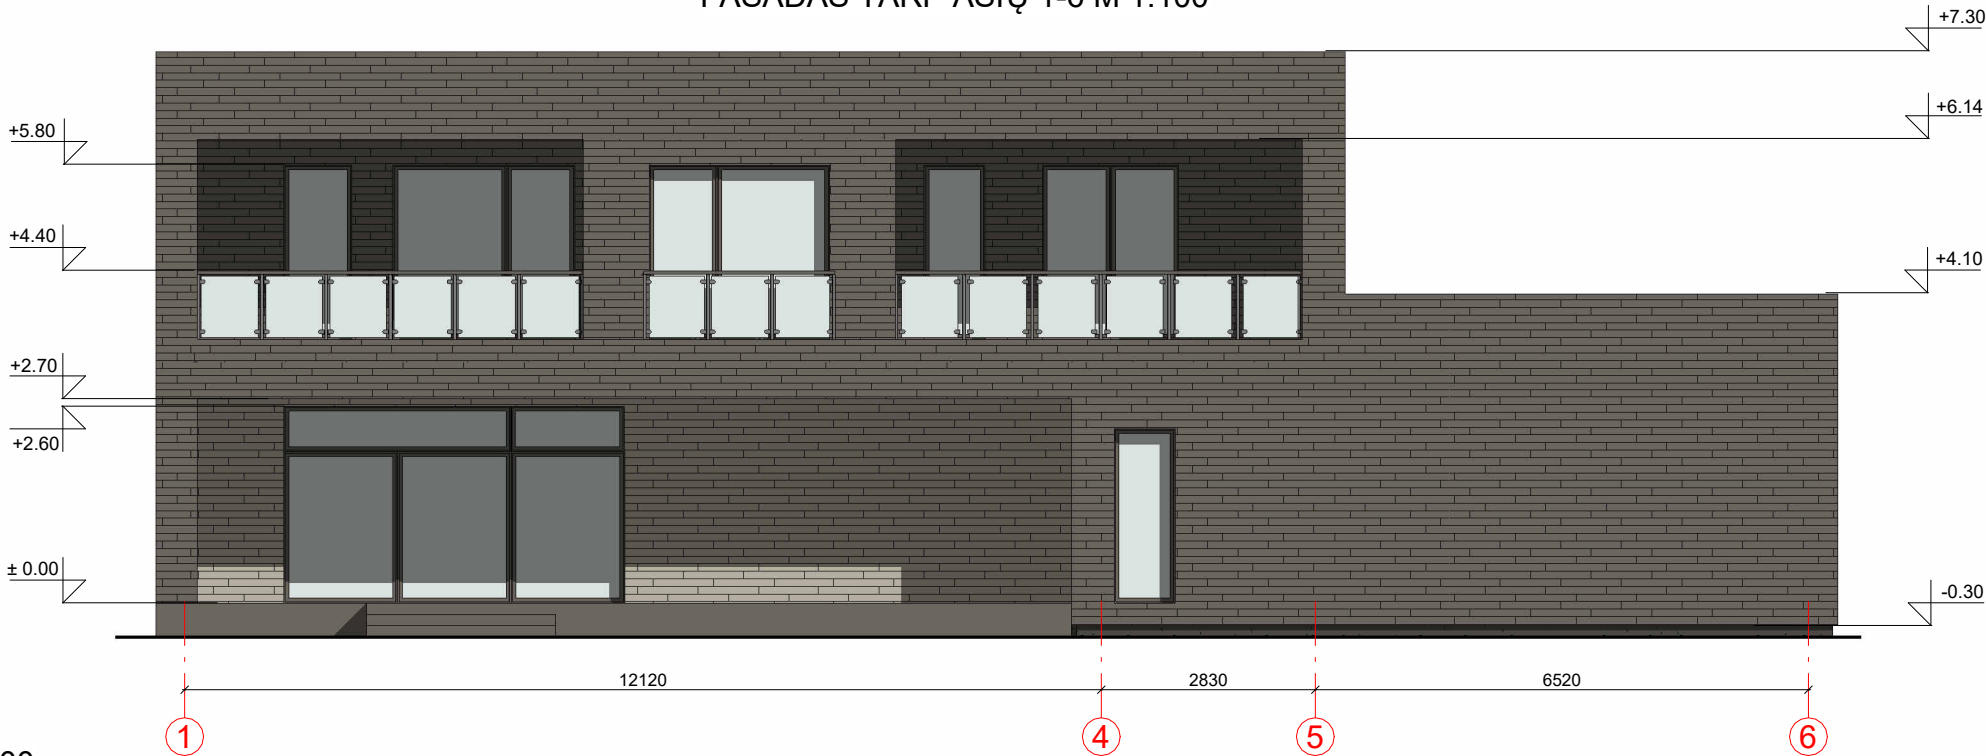

FASADAS TARP AŠIŲ E-A M 1:100

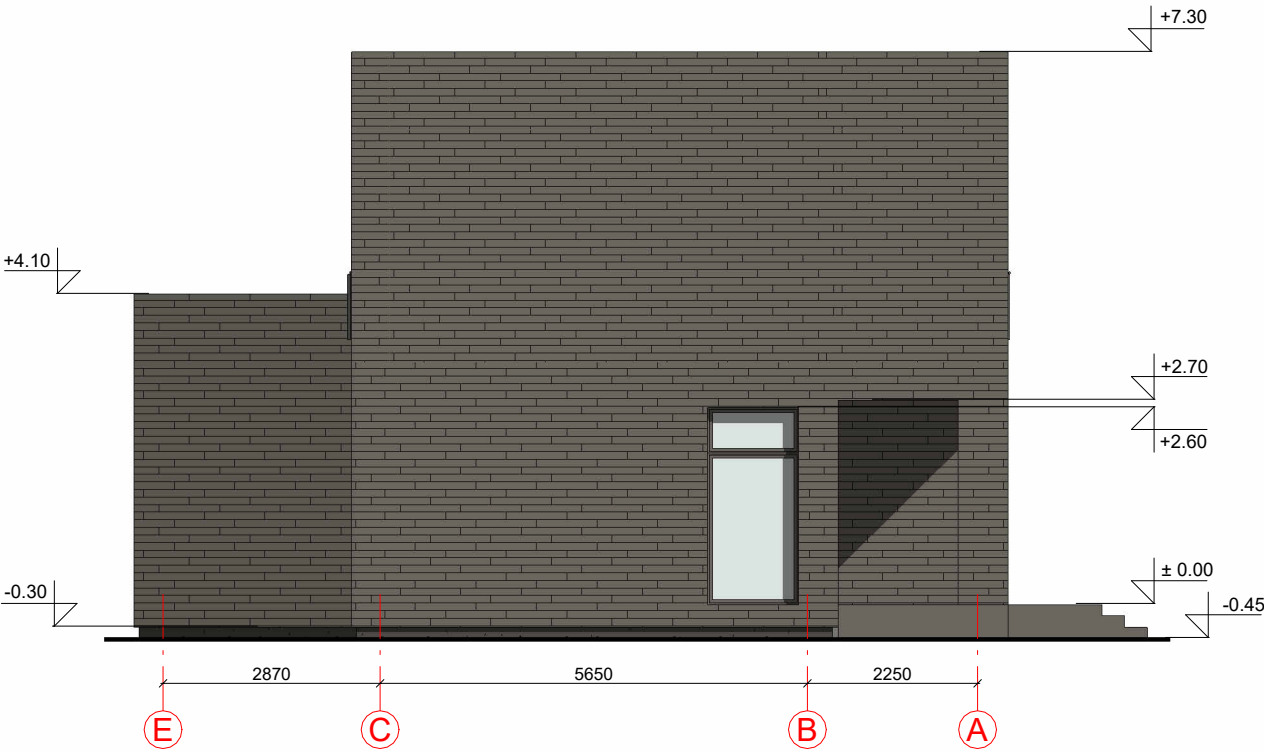


FASADO APDAILOS ŽINIARAŠTIS

|  |                                     |                                 |
|--|-------------------------------------|---------------------------------|
|  | Plastikiniai langai/ durys          | Spalva tamsiai pilka, RAL 7039  |
|  | Klinkerio plytelių apdaila          | Spalva šviesiai pilka, RAL 7032 |
|  | Klinkerio plytelių apdaila          | Spalva tamsiai pilka, RAL 7039  |
|  | Dekoratyvinio tinko cokolio apdaila | Spalva tamsiai pilka, RAL 7015  |
|  | Terasinės dailylentės               | Spalva tamsiai pilka, RAL 7039  |

|                               |   |        |                    |   |      |  |
|-------------------------------|---|--------|--------------------|---|------|--|
| KVAL.<br>PATV.<br>DOK.<br>NR. |  <div>UAB „Domidėja“<br/>Įm.k. 302463181<br/>Tel: 8 629 11129<br/>Telšiai</div> |        |                    | STATINIO PROJEKTO PAVADINIMAS<br>Gyvenamosios paskirties (vieno buto) pastato, Juzefo Perkovskio g. 12, Džiuginėnų k.,<br>Gadūnavo sen., Telšių r. sav., statybos projektas |      |  |
|                               |   |        |                    | STATINIO NUMERIS IR PAVADINIMAS<br>01. Gyvenamasis paskirties (vieno buto) pastatas (6.1.)                                                                                  |      |  |
|                               | 38006   | SPV    | Dovydas Česnauskis | DOKUMENTO PAVADINIMAS<br>FASADAI TARP AŠIŲ 1-6 IR E-A (spalvinis sprendinys)                                                                                                |      |  |
|                               | A 689   | SA PDV | Jurgis Bomblauskas |   |      |  |
|                               | B 0037063   | Proj.  | Ernestas Melėšius  | Laida   |      |  |
|                               |   |        | 0                  |   |      |  |
| LT                            | STATYTOJAS<br>R. J.   |        |                    | DOKUMENTO ŽYMUO<br>D8-22-01-PP-SA.B-04   |      |  |
|                               |   |        |                    | Lapas   | Lapų |  |
|                               |   |        |                    | 1   | 1    |  |

# PJŪVIS 1-1 M 1:100

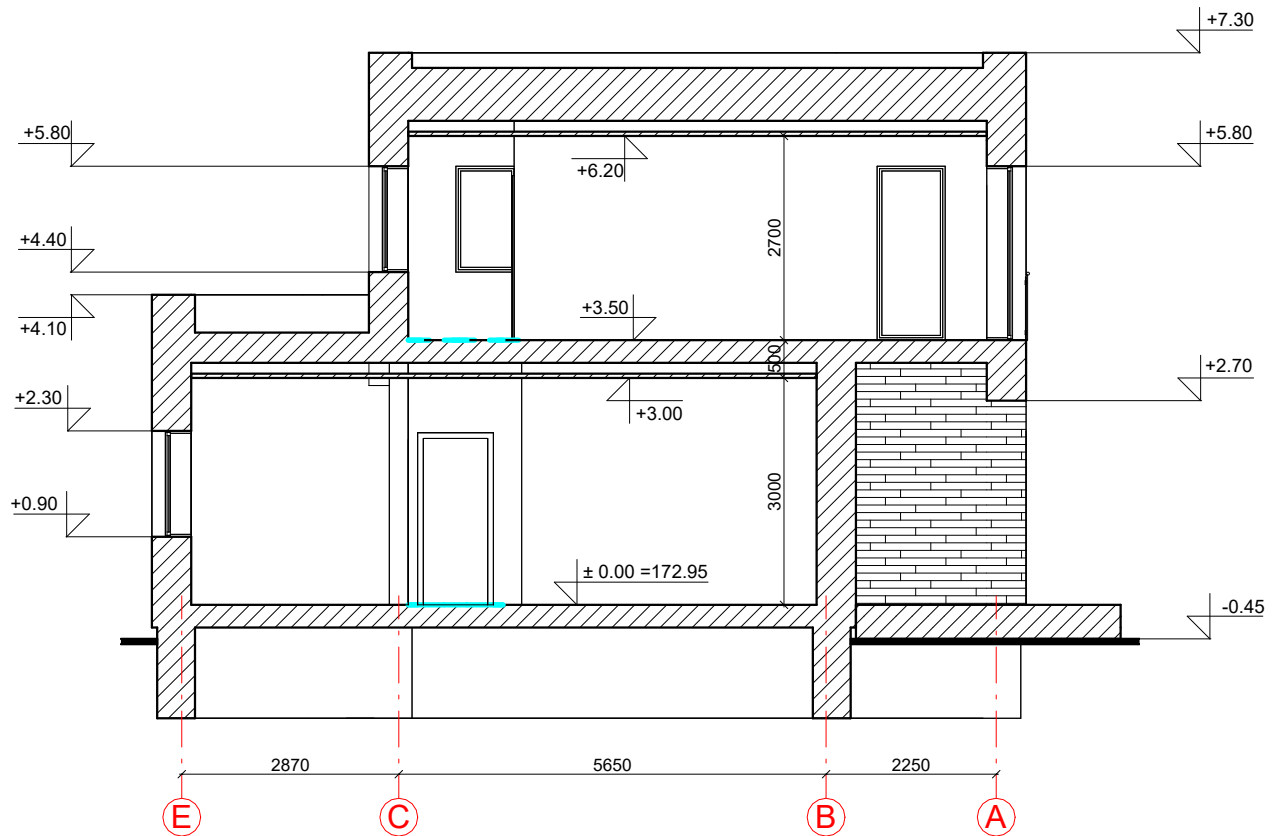

|                               |   |                   |                    |   |       |      |
|-------------------------------|---|-------------------|--------------------|---|-------|------|
| KVAL.<br>PATV.<br>DOK.<br>NR. |  UAB „Domidėja“<br>Įm.k. 302463181<br>Tel: 8 629 11129<br>Telšiai |                   |                    | STATINIO PROJEKTO PAVADINIMAS<br>Gyvenamosios paskirties (vieno buto) pastato, Juzefo Perkovskio g. 12, Džiuginėnų k., Gadūnavo sen., Telšių r. sav., statybos projektas |       |      |
|                               |   |                   |                    | STATINIO NUMERIS IR PAVADINIMAS<br>01. Gyvenamasis paskirties (vieno buto) pastatas (6.1.)                                                                               |       |      |
|                               | 38006   | SPV               | Dovydas Česnauskis | DOKUMENTO PAVADINIMAS<br>PJŪVIS 1-1   |       |      |
|                               | A 689   | SA PDV            | Jurgis Bomblauskas |   |       |      |
| B 0037063                     | Proj.   | Ernestas Melėšius |                    | DOKUMENTO ŽYMUO<br>D8-22-01-PP-SA.B-05   |       |      |
| LT                            | STATYTOJAS<br>R. J.   |                   |                    |   | Lapas | Lapų |
|                               |   |                   |                    |   | 1     | 1    |

PASTATO VIZUALIZACIJOS



FASADO APDAILOS ŽINIARAŠTIS

|  |                                     |                                 |
|--|-------------------------------------|---------------------------------|
|  | Plastikiniai langai/ durys          | Spalva tamsiai pilka, RAL 7039  |
|  | Klinkerio plytelių apdaila          | Spalva šviesiai pilka, RAL 7032 |
|  | Klinkerio plytelių apdaila          | Spalva tamsiai pilka, RAL 7039  |
|  | Dekoratyvinio tinko cokolio apdaila | Spalva tamsiai pilka, RAL 7015  |
|  | Terasinės dailylentės               | Spalva tamsiai pilka, RAL 7039  |

|                               |   |        |                    |   |   |       |
|-------------------------------|---|--------|--------------------|---|---|-------|
| KVAL.<br>PATV.<br>DOK.<br>NR. |  <div>UAB „Domidėja“<br/>Įm.k. 302463181<br/>Tel: 8 629 11129<br/>Telšiai</div> |        |                    | STATINIO PROJEKTO PAVADINIMAS<br>Gyvenamosios paskirties (vieno buto) pastato, Juzefo Perkovskio g. 12, Džiuginėnų k.,<br>Gadūnavo sen., Telšių r. sav., statybos projektas |   |       |
|                               | 38006   | SPV    | Dovydas Česnauskis | STATINIO NUMERIS IR PAVADINIMAS   |   |       |
|                               | A 689   | SA PDV | Jurgis Bomblauskas | 01. Gyvenamasis paskirties (vieno buto) pastatas (6.1.)   |   |       |
|                               | B 0037063   | Proj.  | Ernestas Melėšius  | DOKUMENTO PAVADINIMAS   |   |       |
| LT                            | STATYTOJAS   |        |                    | DOKUMENTO ŽYMUO   |   | Laida |
|                               | R. J.   |        |                    | D8-22-01-PP-SA.B-06   |   | 0     |
|                               |   |        |                    |   |   | Lapas |
|                               |   |        |                    |   | 1 | Lapų  |
|                               |   |        |                    |   | 1 | 1     |