



SITUACIJOS SCHEMA


SKLYPE PROJEKTUOJAMŲ STATINIŲ EKSPLIKACIJA			
Zym. plane	Statinys	Statinio kategorija	Rodiklis / Pastabos
01	Pagalbinio ūkio paskirties pastatas (7.17.), nauja statyba	Neypatingas	užstatymo plotas, m ² 212,34
02	Pagalbinio ūkio paskirties pastatas (7.17.), rekonstravimas	Neypatingas	plotas, m ² 212,34
03	Pagalbinio ūkio paskirties pastatas (7.17.), nauja statyba	Neypatingas	plotas, m ² 124,05
04	Kitas inžinerinis statinys - Kiemo aikštelė	II gr. nesudėtingas statinys	plotas, m ² 1111,43
05	Kitas inžinerinis statinys - Automobilių stoginė	II gr. nesudėtingas statinys	plotas, m ² 76,50
06	Kitas inžinerinis statinys - Terasa	I gr. nesudėtingas statinys	plotas, m ² 16,00
07	Kitas inžinerinis statinys - Terasa	I gr. nesudėtingas statinys	plotas, m ² 19,32

SKLYPO RODIKLIAI		
Rodiklis	Nustatyta bendroju planu	Projektuojama
1. Sklypo plotas	8000 m ²	
2. Užstatymo tankis UT	-	12%
3. Užstatymo intensyvumas, U _i , koeficientas	max. 0,4	0,12
4. Statinių aukštis	≤ 2a.	1A+M
5. Apželdintas sklypo plotas	-	63,70 %
6. Automobilių stovėjimo vietos	-	13 vnt.

ŽELDINIMO SPRENDINIAI


Šiaurinėje projektuojamo sklypo dalyje plėtra nenumatoma, esami želdiniai išsaugomi. Piletinėje sklypo dalyje, kuri buvo ir yra skirta sklypo ūkio reikmėms ir kurioje numatomi statybos darbai, yra įvairių suaugusių medžių. Dalis želdinų yra menkaverčiai ir dėl savo fizinės būklės nesaugotini (tujos, gluosniai), dalis želdinų dėl savo fizinės būklės yra šalinimi (pasvirę 45° ir daugiau, visiškai ar dalinai nudžiūvę liepos, pušys). Projektuojant atsižvelgta į aktualiose zonose esančios augmenijos būklę ir vertę, projektiniai sprendiniai taikomi prie gamtinės aplinkos. Planuojama šalinėti 14 vnt. menkaverčių ir blogos fizinės būklės medžių, kompensuojant valstybės nustatyta tvarka.

Suprojektuoti sprendiniai įgyvendinimi **esami išsaugomi medžiai**, bus išsaugoti tinkamai juos priklaikus prie projekto sprendinių - sprendiniais trukdančios šaknis bus redukuotos (atribotos nuo projektuojamų pastatų pamatų), šakos - genimos, tinkamai formuojant medžių lajas. Stekiant apsaugoti sklype augančių medžių šaknis vadovaujantis asociacijos "Kraštovaizdžio ir želdynų ekspertų grupė" arboristų parengtais techniniais sprendiniais medžių šaknų apsaugojimui. Asociacijos specialistų sprendiniai yra pateikti statant pastatus esamų pušų Palangoje, jas išsaugant.

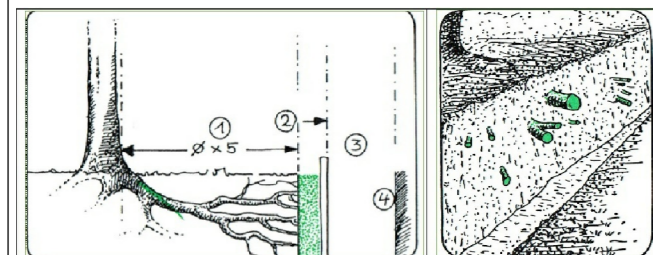

Medžių šaknų redukcijos (sutrumpinimo) galimybių ir reikalavimų: 1) minimalus atstumas nuo medžio kamieno - penki kamieno skersmenys; 2) šaknų apsaugos zona (juosta); 3) darbinė erdvė (transėja); 4) pastatas. Šaknis nupjaujamoms ir aptvarstoms.

PASTABOS
 Leidimus medžių šalinimui nustatyta administracinė tvarka gauna ir numatytų medžių šalinimą atlieka statybos darbų rangovas.
 Vadovaujantis LR įstatymų nustatyta tvarka projekte numatomas šalinamų medžių kompensavimas naujų medžių sodinimu projektuojamame sklype. Numatomas naujai sodinamų medžių kiekis >2: 1 (santykiu su šalinamais medžiais), t.y. mažiausiai pasodinti 2 medžiai vienam šaliniam medžiui.
 Sodnami medžiai turi atitikti sodmenų kokybės reikalavimus, patvirtintus LR Aplinkos ministro 2007 m. gruodžio 14 d. įsakymu Nr. D1-674 (LR Aplinkos ministro 2011 m. gruodžio 16 d. įsakymu Nr. D1-983 redakcija).

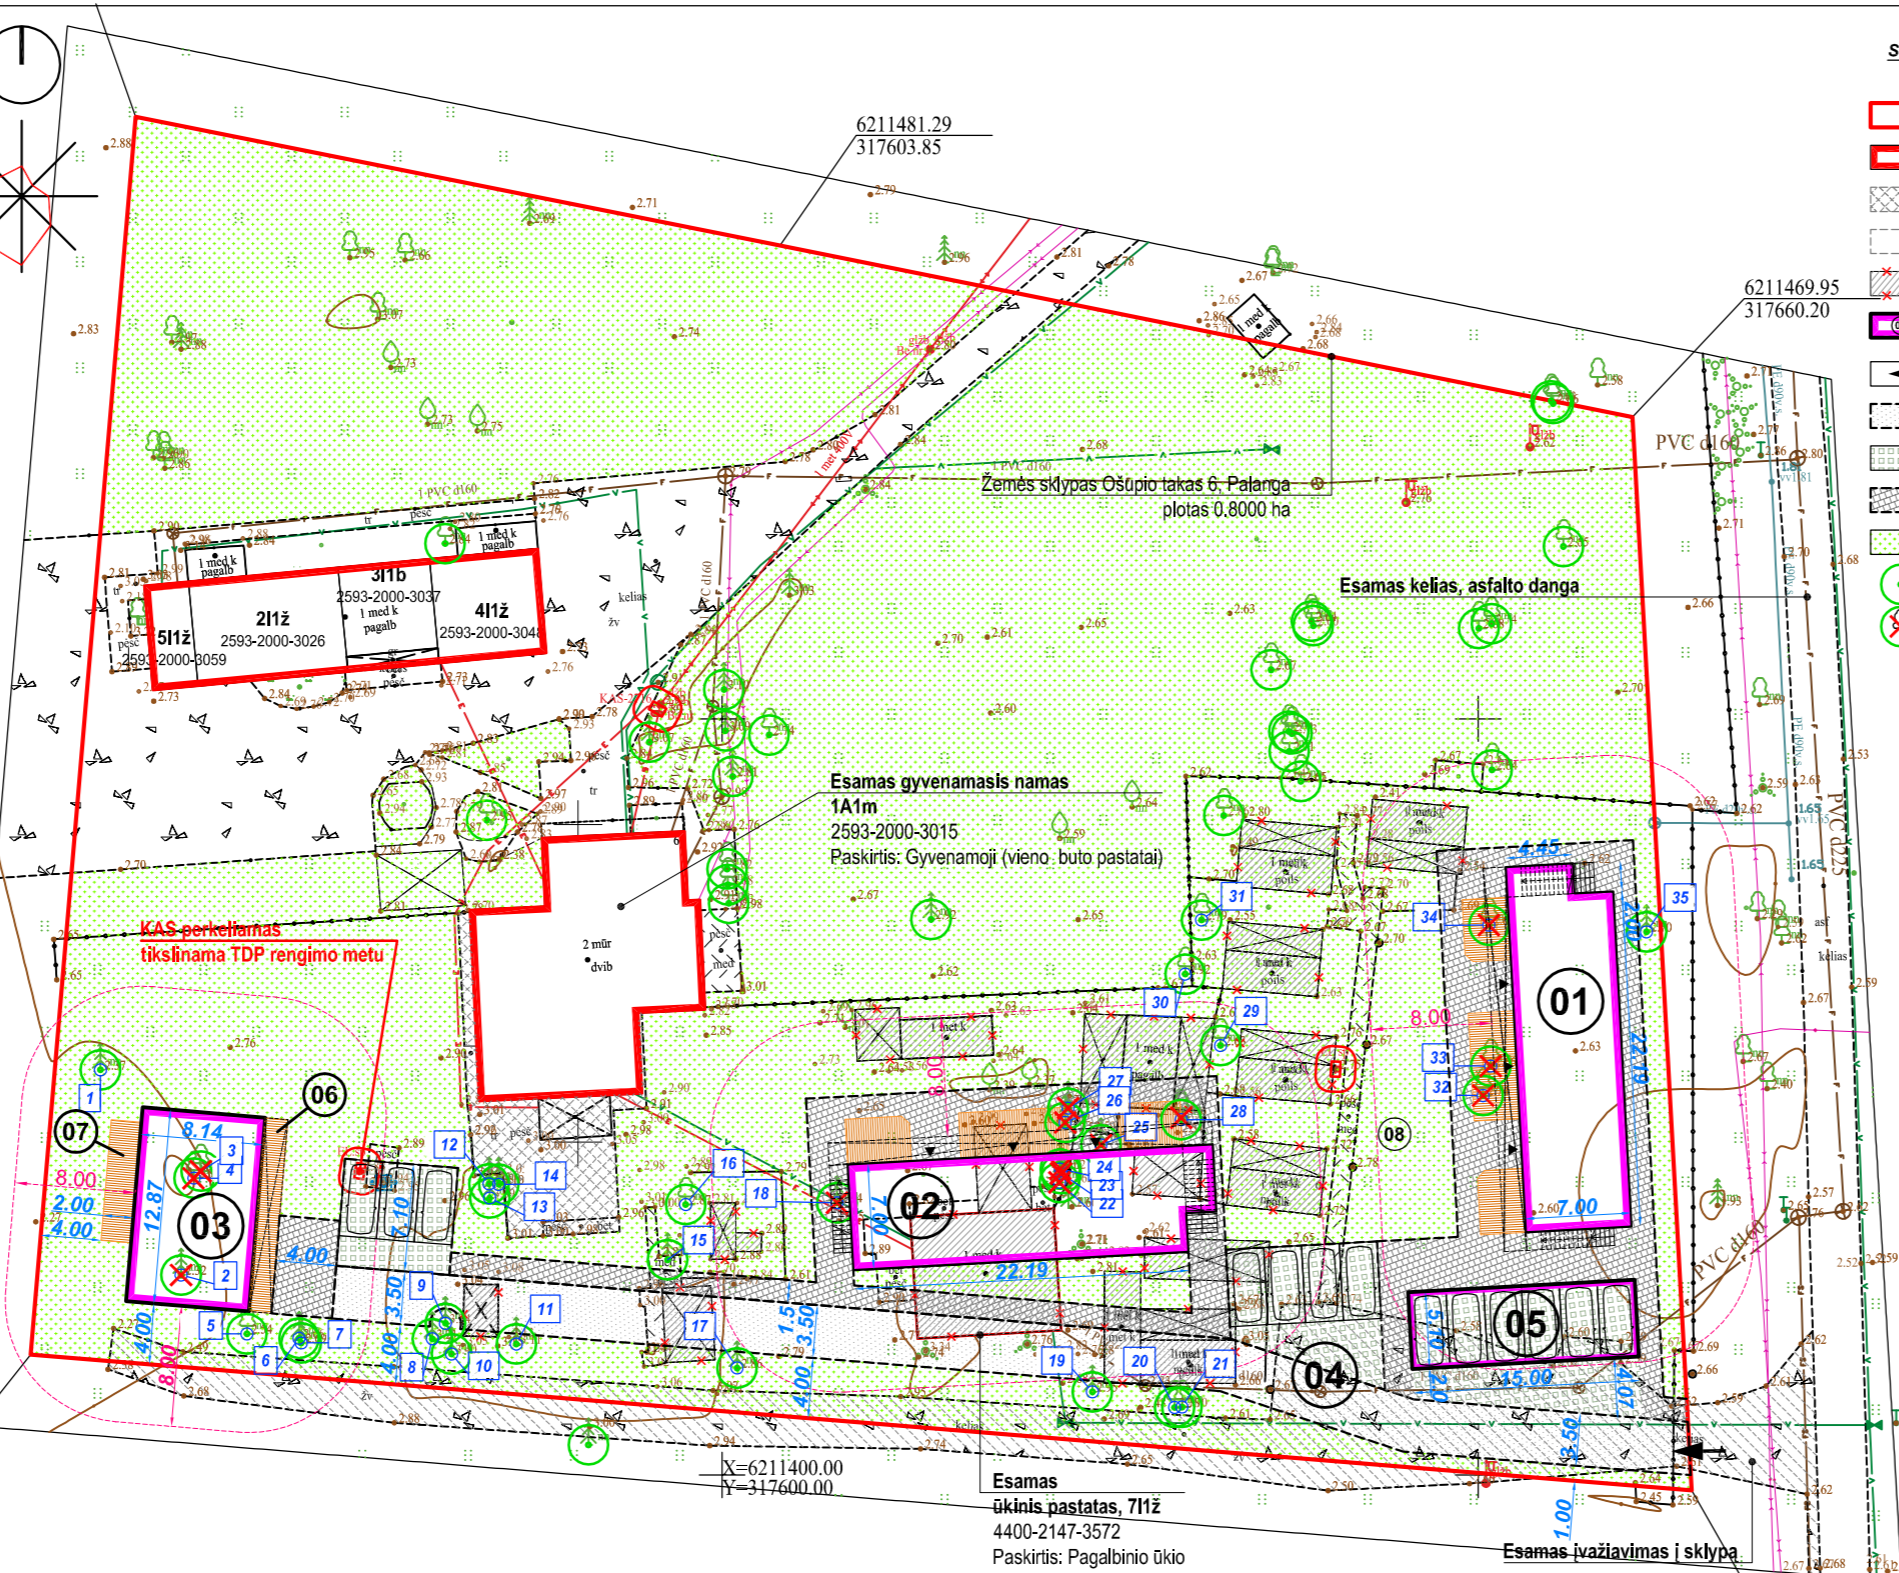

SUTARTINIAI ŽYMĖJIMAI:


- Projektuojamo pastato sklypo riba
- Esami pastatai
- Esama trinkelė danga
- Esamas privažiavimas prie pastatų
- Griaunami esami statiniai
- Projektuojami pastatai
- Įvažiavimo į sklypą vieta
- Projektuojamas privažiavimas prie pastatų, žvyro dangos
- Projektuojamos automobilių stovėjimo vietos, azūrinės trinkelės
- Projektuojami pėsčiųjų takai, trinkelė danga
- Veja
- Esami medžiai
- Naikinami medžiai, 14 vnt.

PASTABOS:

- Matmenys pateikti metrtais.
- Brėžinys skirtas bendrai situacijai pavaizduoti. Statybos darbai turi būti atliekami pagal atskirų projekto dalių dokumentaciją.
- Želdiniai projektuojami remiantis LR želdynų įstatymo nuostatomis, Medžių ir krūmų veisimo, vejų ir gėlynų įrengimo taisyklėmis, patvirtintomis LR AM 2007.12.29 įsakymu Nr. D1-717. Sodmenys parenkami vadovaujantis Sodmenų kokybės reikalavimais, patvirtintais LR AM 2007.12.14 įsakymu Nr. D1-674.
- Projektu Dujų tinklai neprojektuojami.

ESAMŲ MEDŽIŲ TAKSACIJOS LENTELĖ				
Medžio Nr.	Rūšis	Kamieno skersmuo, cm	Būklė	Pasūlymai, pastabos
1	Eglė paprastoji	38	gera	Išsaugoma, reikalingas genėjimas
2	Pušis paprastoji	33	dalinai nudžiūvęs	Šalinama
3	Liepa mažalapė	40	patenkinama	Šalinama
4	Liepa mažalapė	60	patenkinama	2 kamienai, šalinama
5	Karpotasis beržas	32	patenkinama	2 kamienai, reikalingas genėjimas
6	Juodalksnis	30	patenkinama	Išsaugomas
7	Juodalksnis	32	patenkinama	Išsaugomas
8	Pušis paprastoji	34	pasvirusi 10° kampu, būklė patenkinama	Išsaugoma
9	Pušis paprastoji	32	pasvirusi 12° kampu, būklė patenkinama	Išsaugoma
10	Pušis paprastoji	15, 33	pasvirusi 15° kampu, būklė patenkinama	2 kamienai, išsaugoma
11	Pušis paprastoji	30	gera	Išsaugoma
12	Tuja vakarinė	5	patenkinama	Apgenėta, dekoratyvinė, išsaugoma
13	Tuja vakarinė	5	patenkinama	Apgenėta, dekoratyvinė, išsaugoma
14	Tuja vakarinė	5	patenkinama	Apgenėta, dekoratyvinė, išsaugoma
15	Pušis paprastoji	35	patenkinama	2 kamienai, išsaugoma
16	Liepa mažalapė	25	patenkinama	aplūžinėję šakos, išsaugoma
17	Pušis paprastoji	32	gera	Išsaugoma
18	Pušis paprastoji	44	kamienas pavojingai pasviręs >45° kampu, būklė nepatenkinama	Šalinama
19	Pušis paprastoji	32, 43	patenkinama	2 kamienai, išsaugoma
20	Karpotasis beržas	33	patenkinama	Išsaugomas
21	Liepa mažalapė	25	bloga, kamienas su pažeidimais	Išsaugoma
22	Tuja vakarinė	10	patenkinama	Šalinama
23	Tuja vakarinė	10	patenkinama	Šalinama
24	Tuja vakarinė	10	patenkinama	Šalinama
25	Tuja vakarinė	10	patenkinama	Šalinama
26	Tuja vakarinė	10	patenkinama	Šalinama
27	Tuja vakarinė	10	patenkinama	Šalinama
28	Liepa mažalapė	25-30	patenkinama	3 kamienai, šalinama
29	Liepa mažalapė	30	gera	Išsaugoma
30	Liepa mažalapė	43	gera	Išsaugoma
31	Liepa mažalapė	35	gera	Išsaugoma
32	Baltasis gluosnis	44	bloga, nupjauta viršūnė	Šalinamas
33	Baltasis gluosnis	45	bloga, nupjauta viršūnė, kamienas pasviręs > 20°	Šalinamas
34	Baltasis gluosnis	40	bloga, nupjauta viršūnė	Šalinamas
35	Pušis paprastoji	43	patenkinama	Išsaugoma, reikalingas genėjimas
36	Baltasis gluosnis	40	patenkinama	Išsaugomas

0	2022-10	VIEŠINIMUI. Išreikšti projektuojamų statinių architektūros ir kitų pagrindinių sprendinių idėją, supažindinti visuomenę		
Laida	Išleidimo data	Laidos statusas. Keitimas. Keitimo priežastis		
UA	Projektuotojas:	URBANISTINĖ ARCHITEKTŪRA		Projekto pavadinimas: Pagalbinio ūkio paskirties pastato (7.17) - Ūkinio pastato (un. Nr. 4400-2147-3572) rekonstravimo, dviejų pagalbinio ūkio pastatų (7.17) - Ūkinių pastatų su gyvenamosios paskirties patalpomis, kitos paskirties inžinerinio statinio (12) - automobilių stoginės, Ošupio takas 6, Palanga statybos projektas. PROJEKTINIAI PASIŪLYMAI
MB, į. k.		Turgaus a. 21, Klaipėda +370 679 01572 / e-mail: uarchitektura@gmail.com fb uarchitektura / www.uarch.lt		
304440594				
Kv.dok.Nr.	Pareigos	V. Pavardė	Parašas	Brėžinys:
A1841	PV, arch.	P. Džervus		Statinių išdėstymo planas.
BM 000943	Architektas	T. Medzelas		Sklypo sutvarkymo (aplinkotvarkos) planas
Kalba	Statytojai:	J. S., R. S., V. S.		M 1:500
LT				Brėžinio žymuo: UA2210-PP-SP.B-01
				Lapas Lapų 1 1

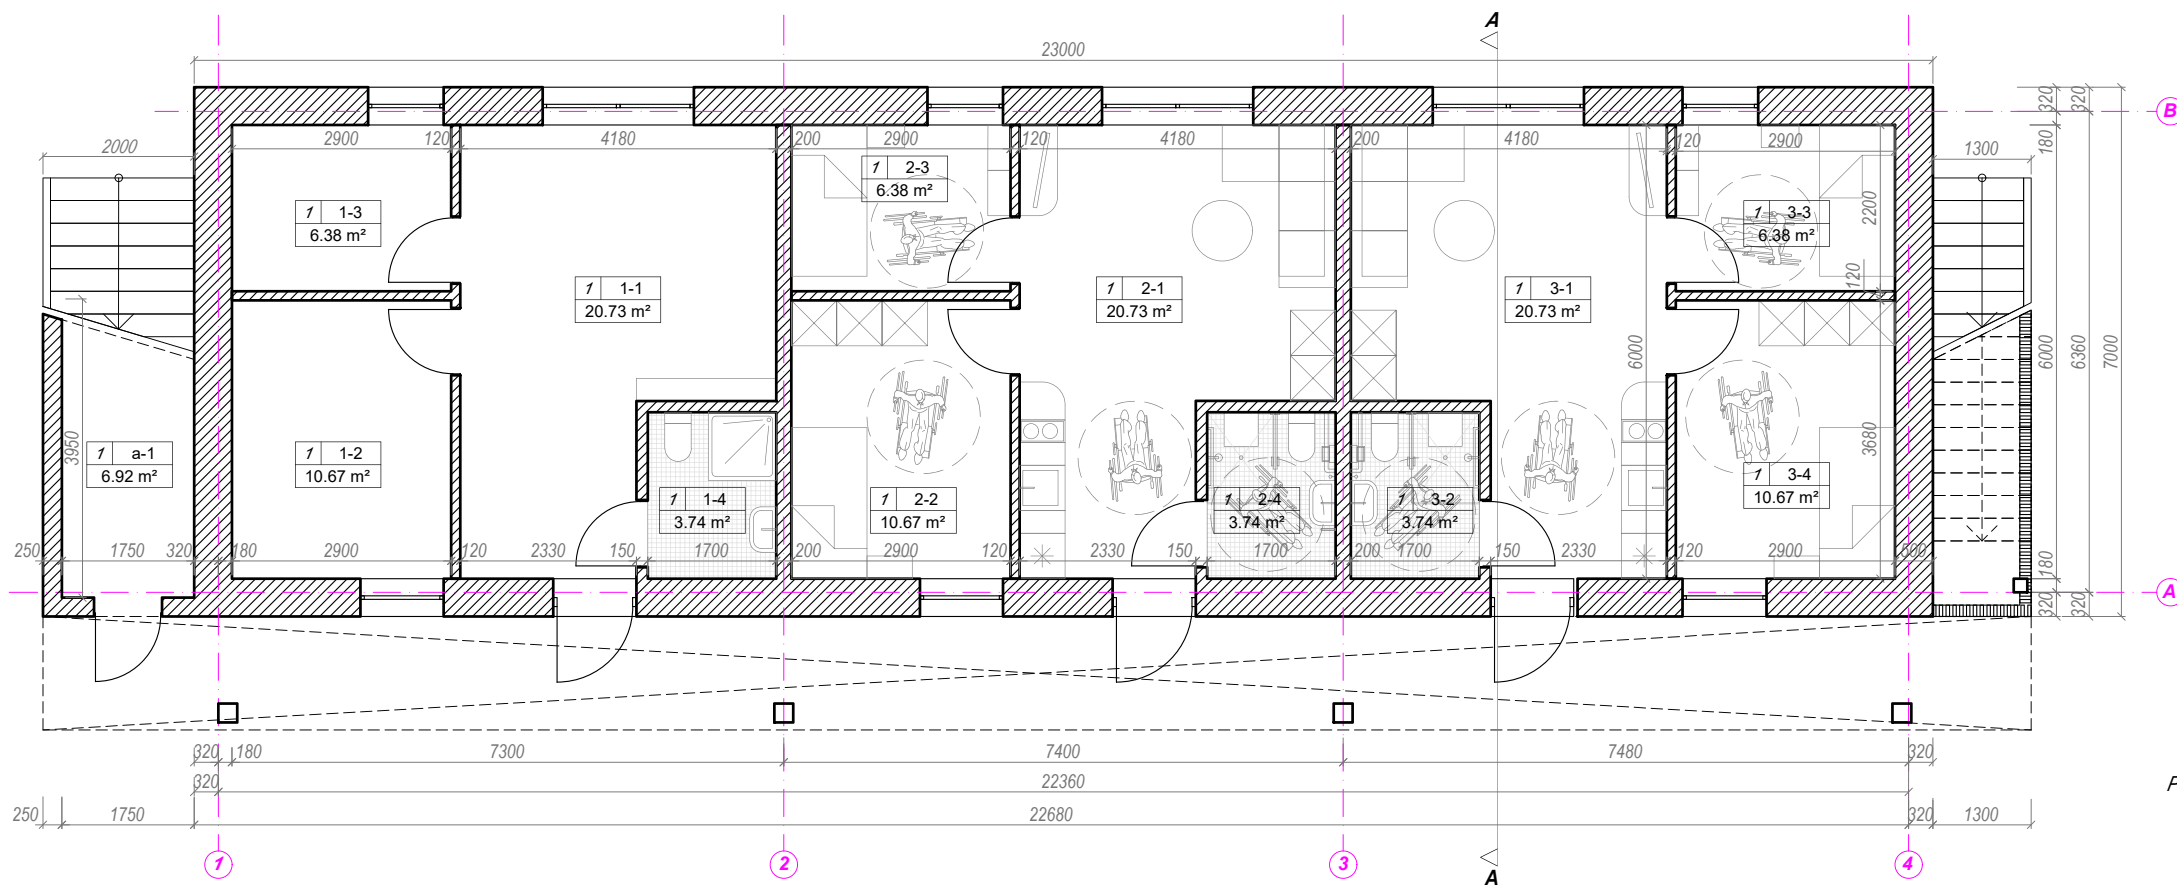

PIRMO AUKŠTO PATALPŲ EKSPLIKACIJA M²


Nr. 1 – Ūkinės patalpos		
1-1	Dirbtuvė	20,73
1-2	Sandėliukas	10,67
1-3	Sandėliukas	6,38
1-4	Tualetu-dušo patalpa	3,74
		Viso: 41,52
Nr. 2 – Gyvenamosios patalpos		
2-1	Kambarys	20,73
2-2	Kambarys	10,67
2-3	Kambarys	6,38
2-4	Tualetu-dušo patalpa	3,74
		Viso: 41,52
Nr. 3 – Gyvenamosios patalpos		
3-1	Kambarys	20,73
3-2	Tualetu-dušo patalpa	3,74
3-3	Kambarys	6,38
3-4	Kambarys	10,67
		Viso: 41,52
a-1	Ūkinė patalpa	6,92

Pirmo aukšto bendras plotas: **131.48**

Žymėjimai

Pastato aukštas	1-1	Patalpos su atskiru įėjimu numeris ir patalpos eilės numeris toje patalpoje
	10.00 m ²	Patalpos plotas

0	2022.11	VIEŠINIMUI. Išreikšti projektuojamų statinių architektūros ir kitų pagrindinių sprendinių idėją, supažindinti visuomenę.	
Laida	Išleidimo data	Laidos statusas. Keitimas, keitimo priežastis	
MB, j. k.	Projektuotojas:	URBANISTINĖ ARCHITEKTŪRA Turgaus a. 21 Klaipėda +370 675 33 8 77 e-mail: uarchitektura@gmail.com fb uarchitektura / www.uarch.lt	Statinio projekto pavadinimas: Pagalbinio ūkio paskirties pastato (7.17) - Ūkinio pastato (un. Nr. 4400-2147-3572) rekonstravimo, dviejų pagalbinio ūkio pastatų (7.17) - Ūkinių pastatų su gyvenamosios paskirties patalpomis, kitos paskirties inžinerinio statinio (12) - automobilių stoginės, Ošupio takas 6, Palanga statybos projektas. PROJEKTINIAI PASIŪLYMAI
304440594			Statinio Nr. ir pavadinimas: 01-Ūkinis pastatas
Kv. dok. Nr.	Pareigos	Vardas, Pavardė	Parašas
A 1841	SPV, SPDV, arch.	P.Džervus	
BM001519	Architektė	G.Kairytė	
BM000943	Architektas	T. Medzelas	
Kalba	Statytojas:	J. S., R. S., V. S	
LT			
Dokumento pavadinimas:			Laida
01 pastato pirmo aukšto planas			0
Dokumento žymuo:			Lapas
UA2210-01-PP-SA.B-01			1
			Lapų
			1

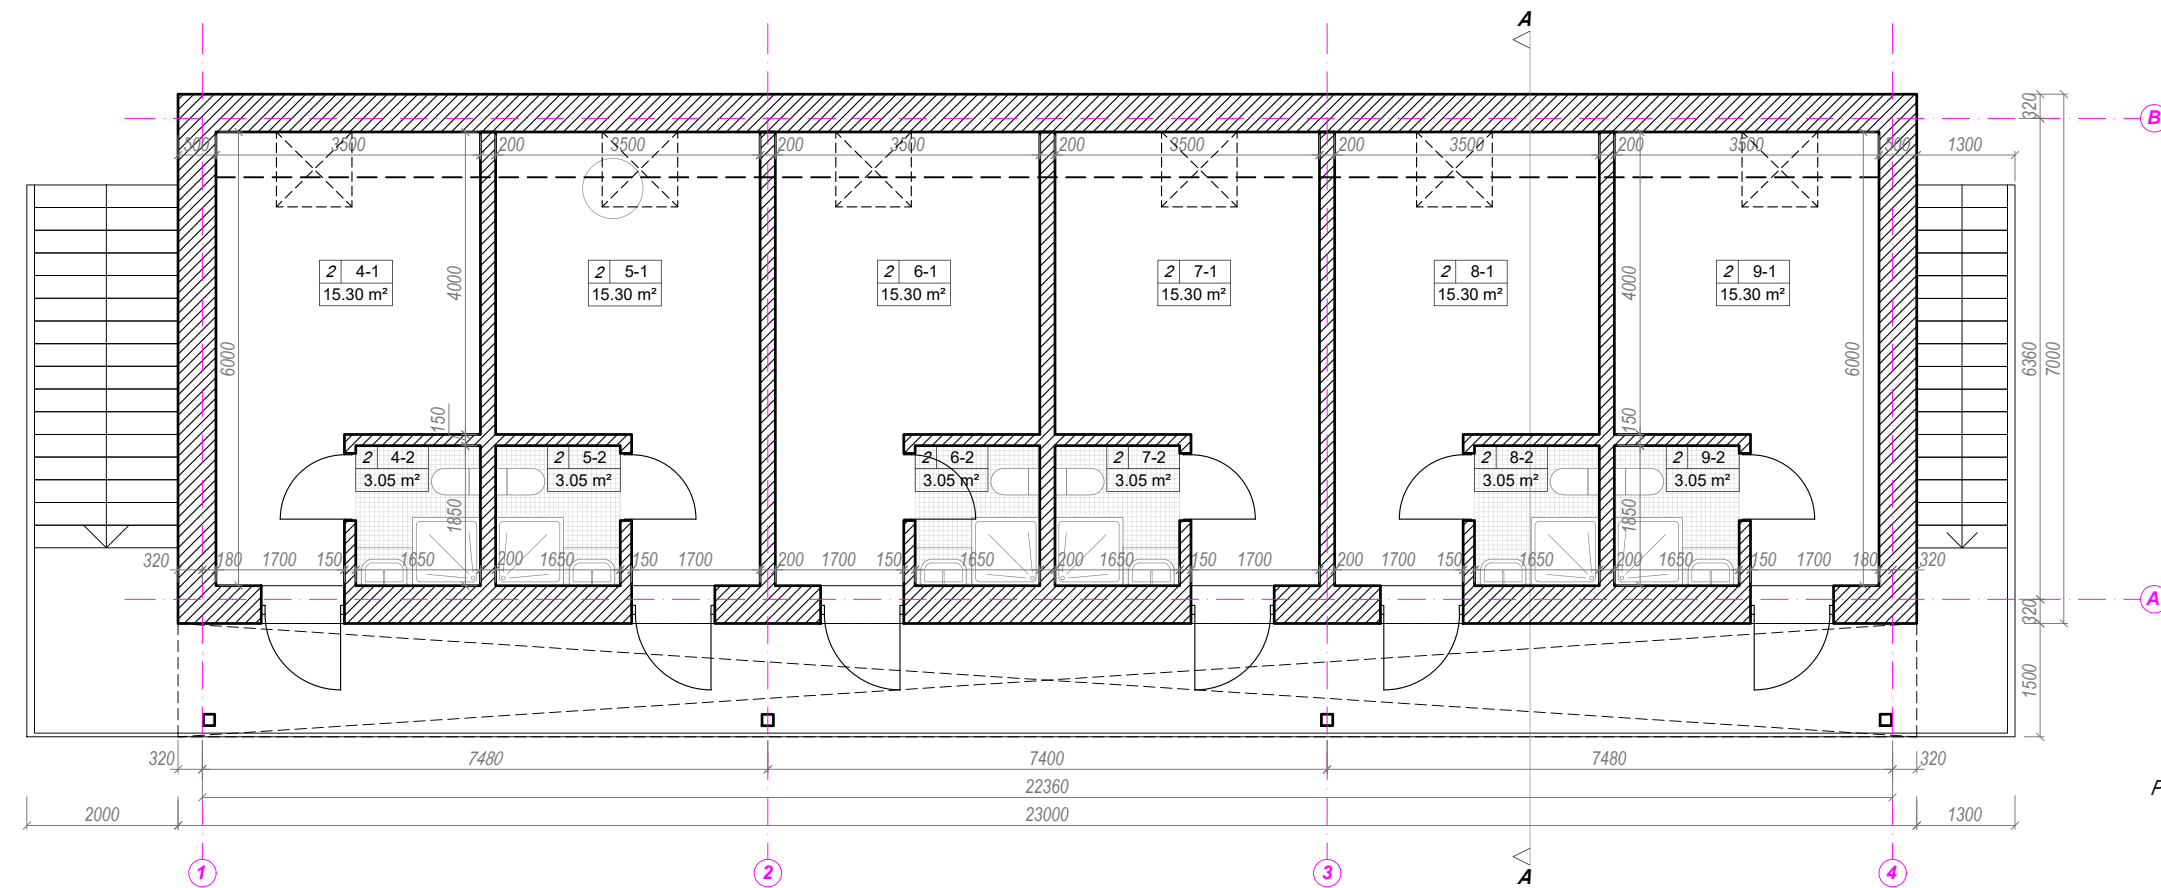

ANTRO AUKŠTO PATALPŲ EKSPLIKACIJA		M²
Nr. 4 – Ūkinės patalpos		
4-1	Ūkinė patalpa	15,30
4-2	Tualetu-dušo patalpa	3,05
		Viso: 18,35
Nr. 5 – Ūkinės patalpos		
5-1	Ūkinė patalpa	15,30
5-2	Tualetu-dušo patalpa	3,05
		Viso: 18,35
Nr. 6 – Ūkinės patalpos		
6-1	Ūkinė patalpa	15,30
6-2	Tualetu-dušo patalpa	3,05
		Viso: 18,35
Nr. 7 – Ūkinės patalpos		
7-1	Ūkinė patalpa	15,30
7-2	Tualetu-dušo patalpa	3,05
		Viso: 18,35
Nr. 8 – Ūkinės patalpos		
8-1	Ūkinė patalpa	15,30
8-2	Tualetu-dušo patalpa	3,05
		Viso: 18,35
Nr. 9 – Ūkinės patalpos		
9-1	Ūkinė patalpa	15,30
9-2	Tualetu-dušo patalpa	3,05
		Viso: 18,35

Antro aukšto patalpų bendras plotas:	110.10
BENDRAS PASTATO PLOTAS	241.58


Gyvenamųjų patalpų skaičius pastate	2 vnt.
Gyvenamųjų patalpų bendras plotas pastate	83.04 m²
Ūkinių patalpų skaičius pastate	8 vnt.
Ūkinių patalpų bendras plotas pastate	158.54 m²

Žymėjimai


Pastato aukštas	2	1-1	Patalpų su atskiru įėjimu numeris ir patalpos eilės numeris toje patalpoje
	10.00 m²		Patalpos plotas

0	2022.11	VIEŠINIMUI. Išreikšti projektuojamų statinių architektūros ir kitų pagrindinių sprendinių idėją, supažindinti visuomenę.	
Laida	Išleidimo data	Laidos statusas. Keitimas, keitimo priežastis	
MB, j. k.	Projektuotojas:	URBANISTINĖ ARCHITEKTŪRA Turgaus a. 21 Klaipėda +370 675 33 8 77 e-mail: uarchitektura@gmail.com fb uarchitektura / www.uarch.lt	Statinio projekto pavadinimas: Pagalbinio ūkio paskirties pastato (7.17) - Ūkinio pastato (un. Nr. 4400-2147-3572) rekonstravimo, dviejų pagalbinio ūkio pastatų (7.17) - Ūkinių pastatų su gyvenamosios paskirties patalpomis, kitos paskirties inžinerinio statinio (12) - automobilių stoginės, Ošupio takas 6, Palanga statybos projektas.
304440594			PROJEKTINIAI PASIŪLYMAI
Kv. dok. Nr.	Pareigos	Vardas, Pavardė	Parašas
A 1841	SPV, SPDV, arch.	P.Džervus	<i>[Signature]</i>
BM001519	Architektė	G.Kairytė	<i>[Signature]</i>
BM000943	Architektas	T. Medzelas	<i>[Signature]</i>
Kalba	Statytojas:	J. S., R. S., V. S	
LT			



Statinio Nr. ir pavadinimas:		01-Ūkinis pastatas
Dokumento pavadinimas:		01 pastato antro aukšto planas
Dokumento žymuo:		UA2210-01-PP-SA.B-02
M 1 : 100	Laida	0
Lapas	Lapų	1 / 1

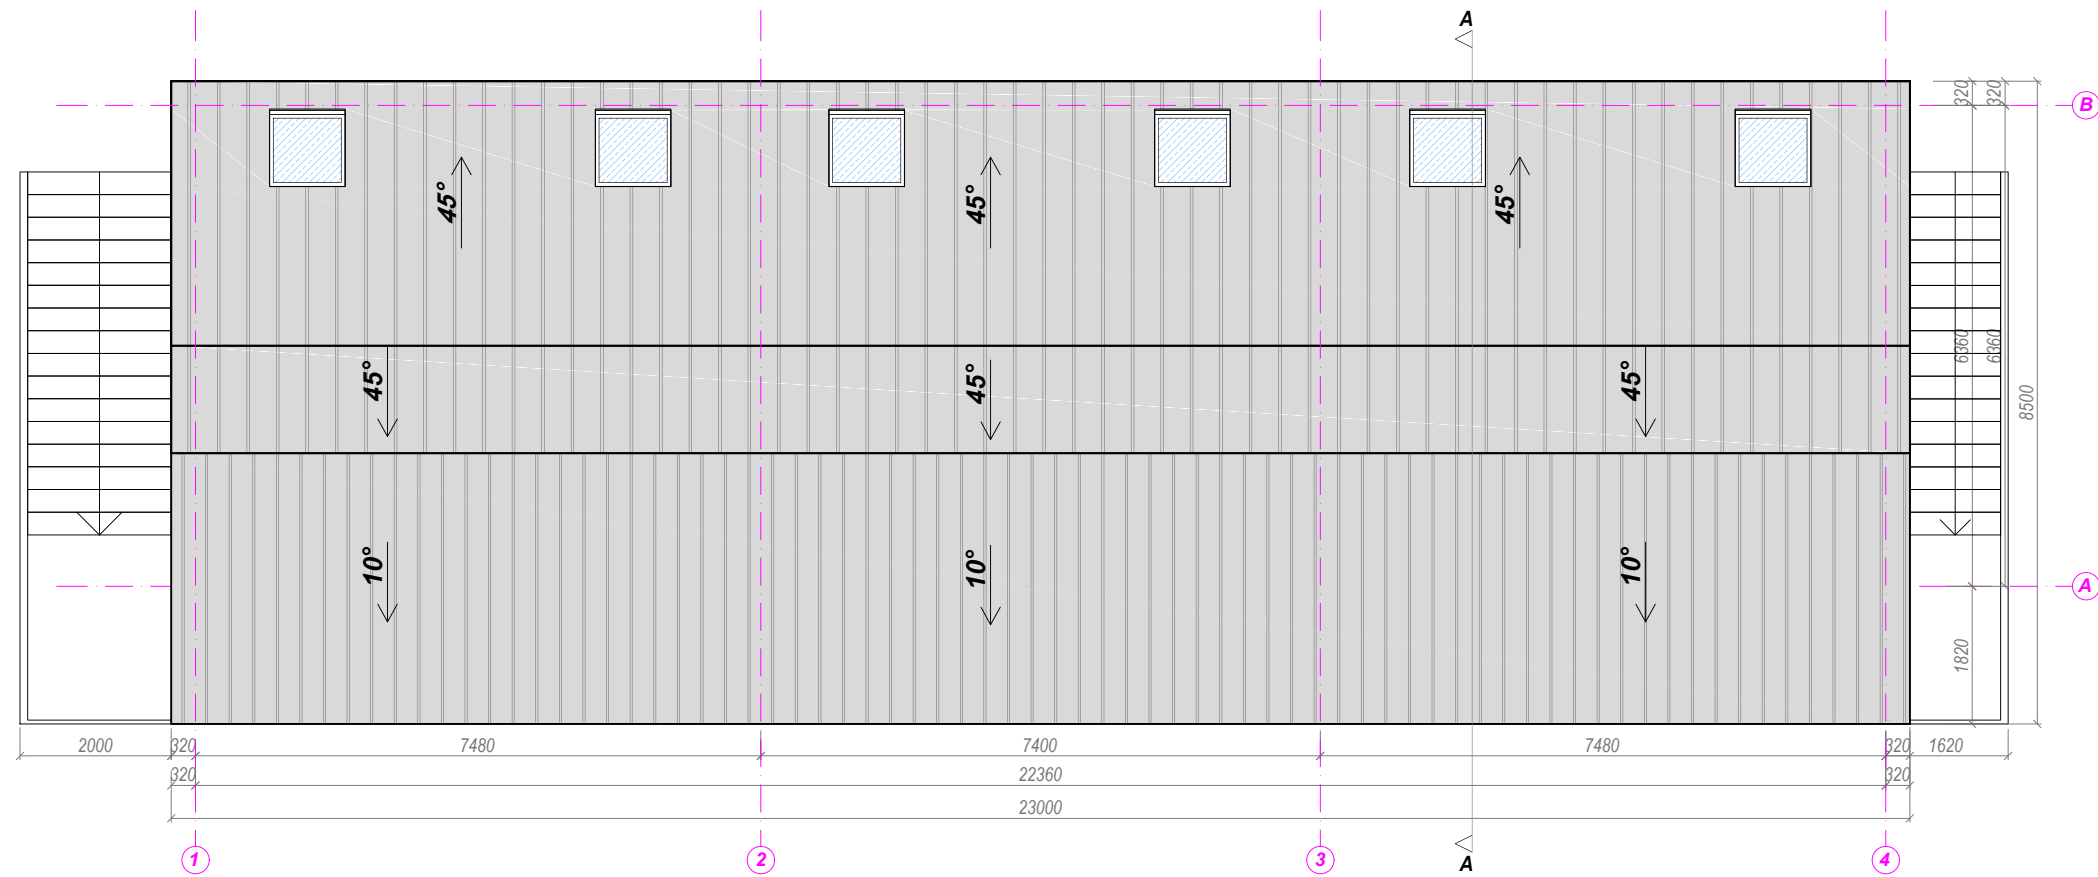


0	2022.11	VIEŠINIMUI. Išreikšti projektuojamų statinių architektūros ir kitų pagrindinių sprendinių idėją, supažindinti visuomenę.		
Laida	Išleidimo data	Laidos statusas. Keitimas, keitimo priežastis		
MB, j. k. 304440594	Projektuotojas:	URBANISTINĖ ARCHITEKTŪRA Turgaus a. 21 Klaipėda +370 675 33 8 77 e-mail: uarchitektura@gmail.com fb uarchitektura / www.uarch.lt		Statinio projekto pavadinimas: Pagalbinio ūkio paskirties pastato (7.17) - Ūkinio pastato (un. Nr. 4400-2147-3572) rekonstravimo, dviejų pagalbinio ūkio pastatų (7.17) - Ūkinių pastatų su gyvenamosios paskirties patalpomis, kitos paskirties inžinerinio statinio (12) - automobilių stoginės, Ošupio takas 6, Palanga statybos projektas. PROJEKTINIAI PASIŪLYMAI
UA				Statinio Nr. ir pavadinimas: 01-Ūkinis pastatas
Kv. dok. Nr.	Pareigos	Vardas, Pavardė	Parašas	
A 1841	SPV, SPDV, arch.	P.Džervus		
BM001519	Architektė	G.Kairytė		Dokumento pavadinimas: 01 pastato stogo planas
BM000943	Architektas	T. Medzelas		
Kalba	Statytojas:	J. S., R. S., V. S		Dokumento žymuo: UA2210-01-PP-SA.B-03
LT				M 1 : 100 Lapas Lapų 1 1

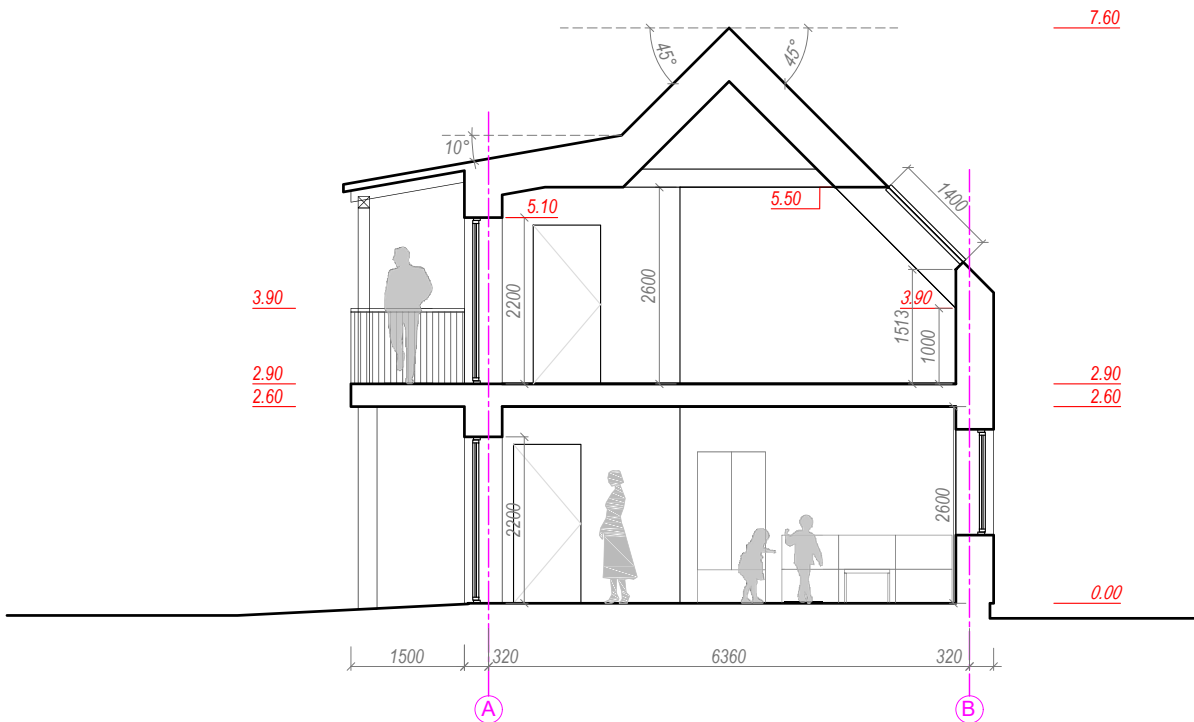

0	2022.11	VIEŠINIMUI. Išreikšti projektuojamų statinių architektūros ir kitų pagrindinių sprendinių idėją, supažindinti visuomenę.		
Laida	Išleidimo data	Laidos statusas. Keitimas, keitimo priežastis		
MB, į. k. 304440594	Projektuotojas:	URBANISTINĖ ARCHITEKTŪRA Turgaus a. 21 Klaipėda +370 675 33 8 77 e-mail: uarchitektura@gmail.com fb uarchitektura / www.uarch.lt		Statinio projekto pavadinimas: Pagalbinio ūkio paskirties pastato (7.17) - Ūkinio pastato (un. Nr. 4400-2147-3572) rekonstravimo, dviejų pagalbinio ūkio pastatų (7.17) - Ūkinių pastatų su gyvenamosios paskirties patalpomis, kitos paskirties inžinerinio statinio (12) - automobilių stoginės, Ošupio takas 6, Palanga statybos projektas. PROJEKTINIAI PASIŪLYMAI
UA	Kv. dok. Nr.	Pareigos	Vardas, Pavardė	Parašas
	A 1841	SPV, SPDV, arch.	P. Džervus	
	BM001519	Architektė	G. Kairytė	
	BM000943	Architektas	T. Medzelas	
Kalba	Statytojas:	J. S., R. S., V. S		Statinio Nr. ir pavadinimas: 01-Ūkinis pastatas
LT				Dokumento pavadinimas: 01 pastato pjūvis A-A Dokumento žymuo: UA2210-01-PP-SA.B-04
				M 1 : 100 Lapas 0 Lapų 1

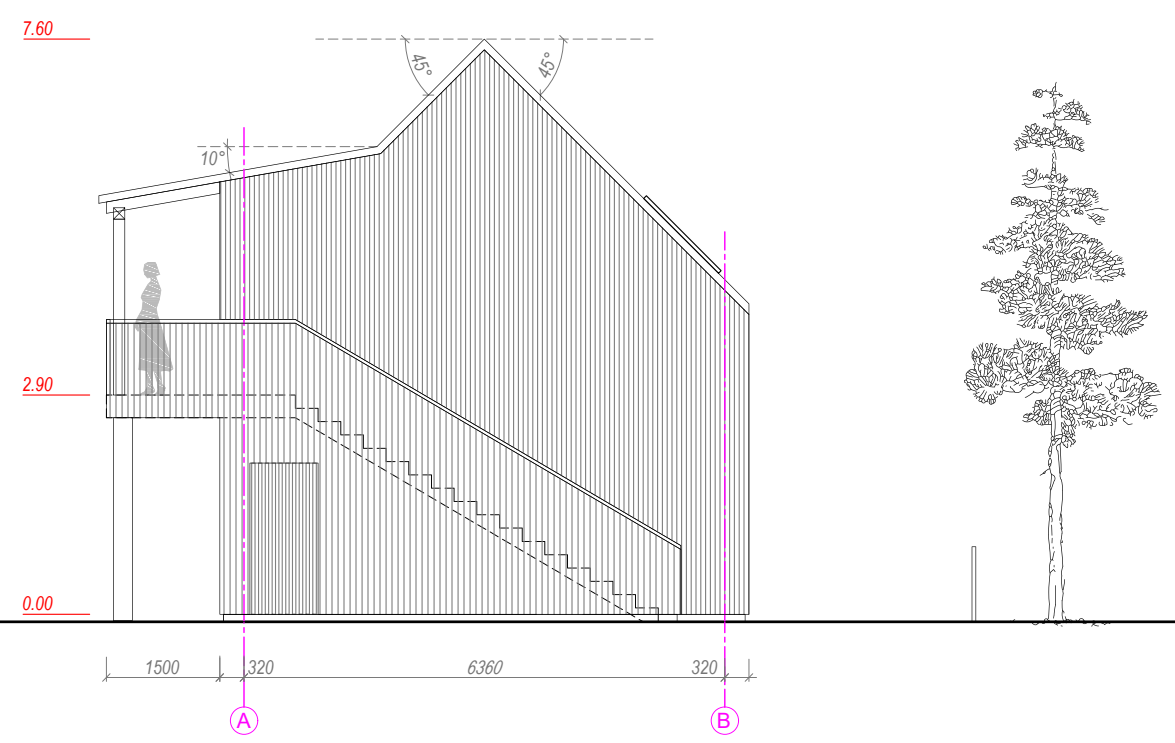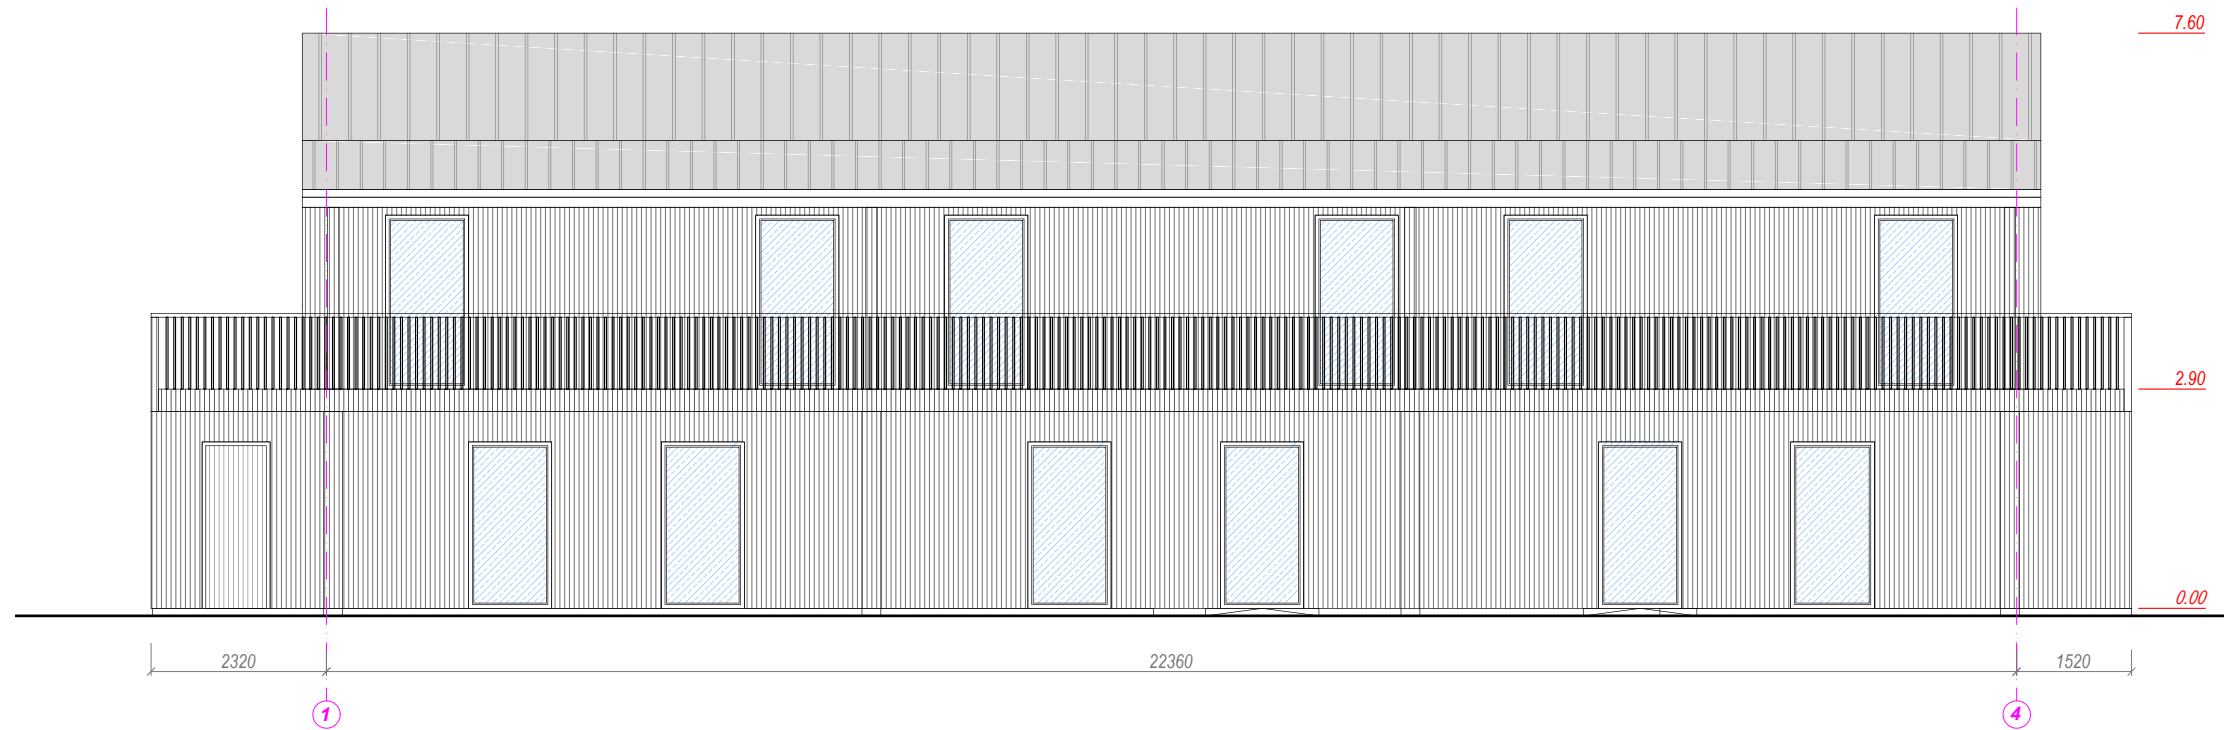


0	2022.11	VIEŠINIMUI. Išreikšti projektuojamų statinių architektūros ir kitų pagrindinių sprendinių idėją, supažindinti visuomenę.		
Laida	Išleidimo data	Laidos statusas. Keitimas, keitimo priežastis		
MB, į. k.	Projektuotojas:	URBANISTINĖ ARCHITEKTŪRA Turgaus a. 21 Klaipėda +370 675 33 8 77 e-mail: uarchitektura@gmail.com fb uarchitektura / www.uarch.lt		Statinio projekto pavadinimas: Pagalbinio ūkio paskirties pastato (7.17) - Ūkinio pastato (un. Nr. 4400-2147-3572) rekonstravimo, dviejų pagalbinio ūkio pastatų (7.17) - Ūkinių pastatų su gyvenamosios paskirties patalpomis, kitos paskirties inžinerinio statinio (12) - automobilių stoginės, Ošupio takas 6, Palanga statybos projektas.
304440594				PROJEKTINIAI PASIŪLYMAI
Kv. dok. Nr.	Pareigos	Vardas, Pavardė	Parašas	Statinio Nr. ir pavadinimas:
A 1841	SPV, SPDV, arch.	P.Džervus		01-Ūkinis pastatas
BM001519	Architektė	G.Kairytė		Dokumento pavadinimas:
BM000943	Architektas	T. Medzelas		01 pastato fasadai 1-4, A-B
Kalba	Statytojas:	J. S., R. S., V. S		Dokumento žymuo:
LT				UA2210-01-PP-SA.B-05
				Laida
				M 1 : 100
				Lapas
				1
				Lapų
				0
				1

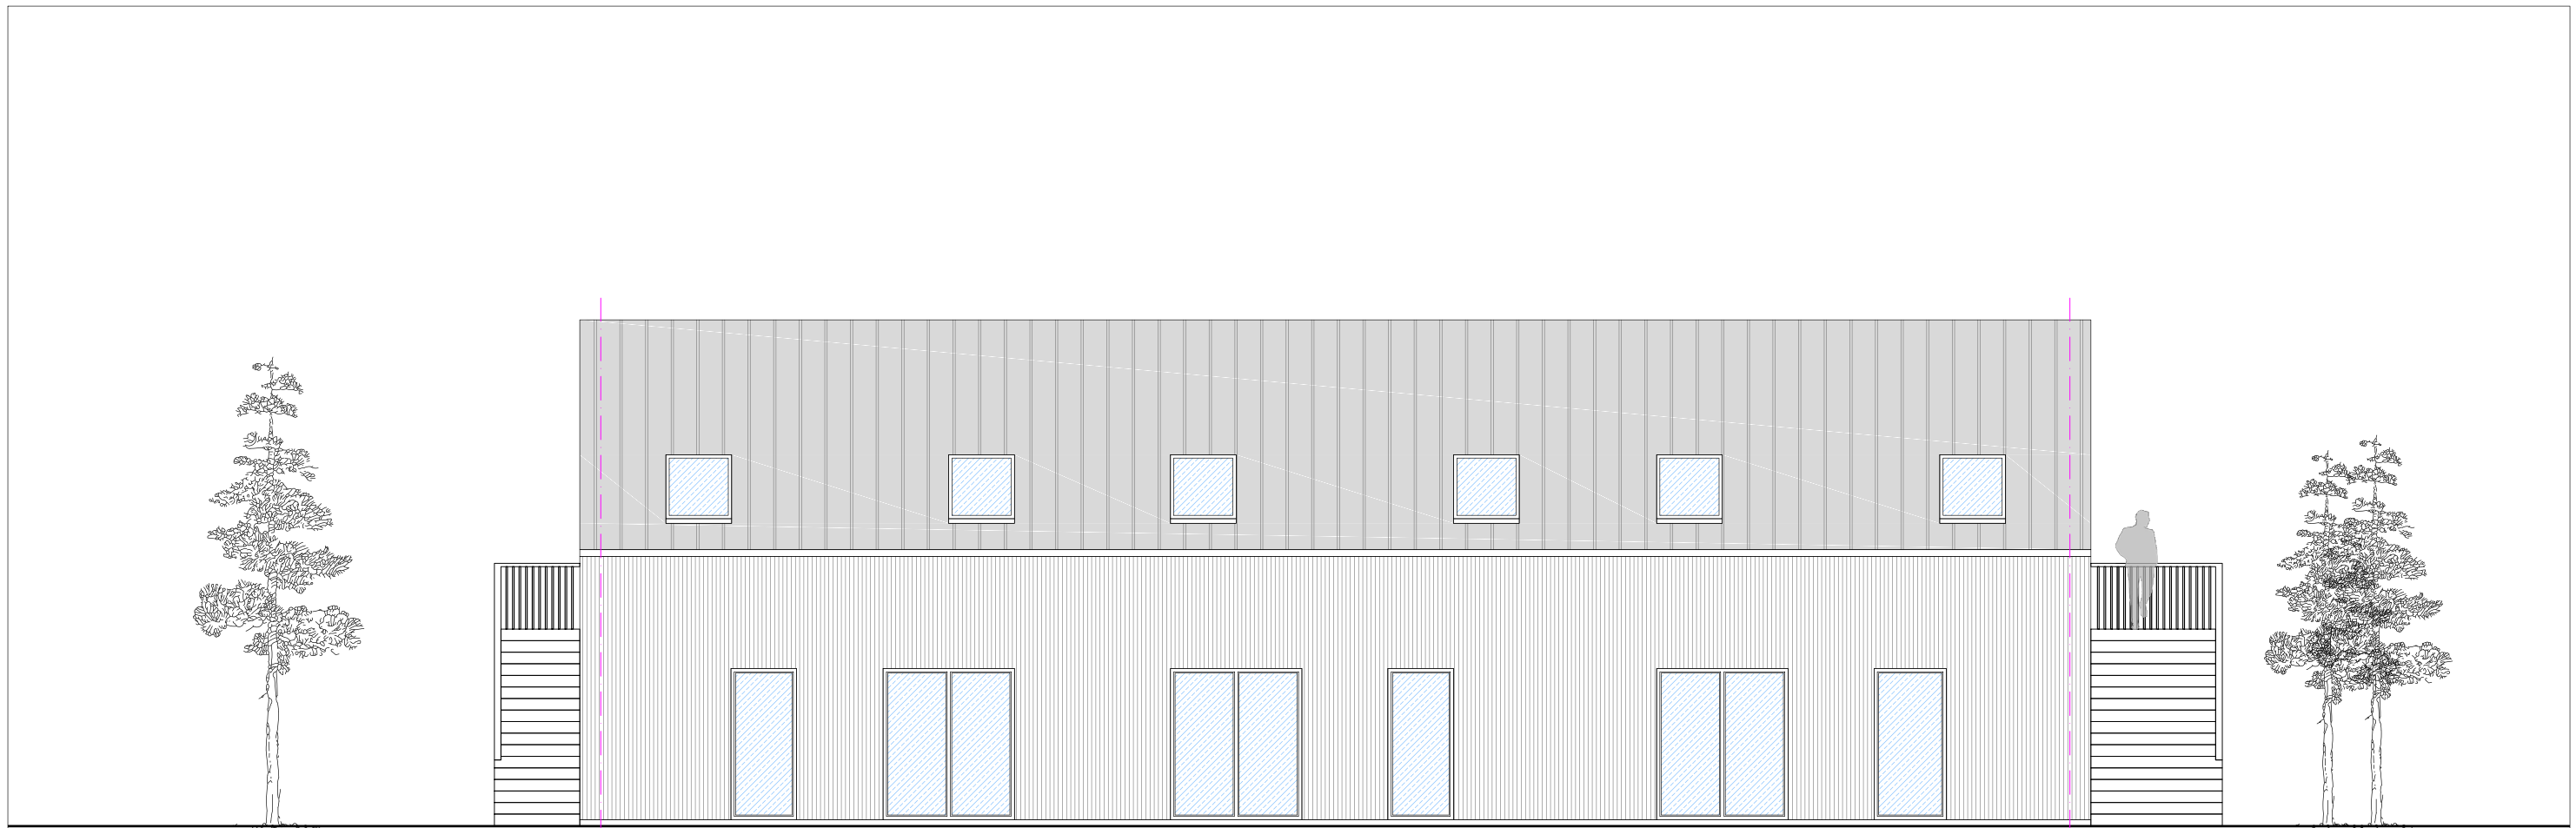

1300 320 22360 320 2000

4 1

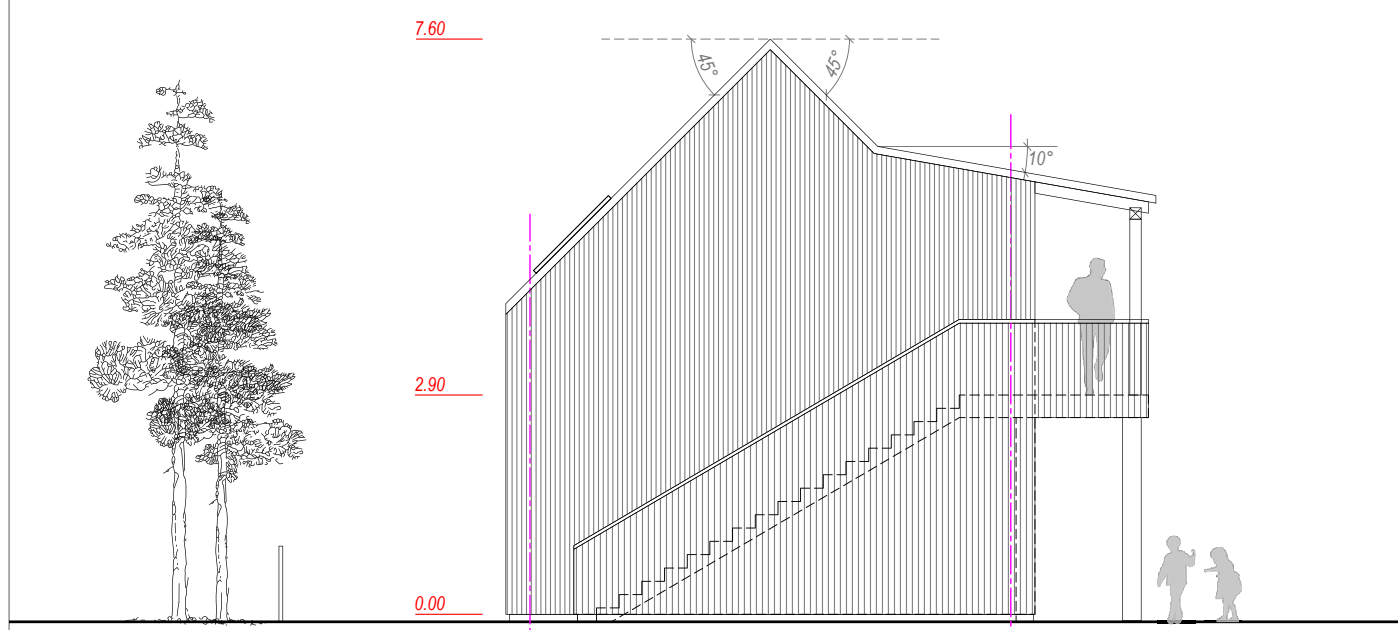

7.60

45° 45°

2.90


10°

0.00

320 6360 320

B A

0	2022.11	VIEŠINIMUI. Išreikšti projektuojamų statinių architektūros ir kitų pagrindinių sprendinių idėją, supažindinti visuomenę.			
Laida	Išleidimo data	Laidos statusas. Keitimas, keitimo priežastis			
MB, j. k.	Projektuotojas:	URBANISTINĖ ARCHITEKTŪRA Turgaus a. 21 Klaipėda +370 675 33 8 77 e-mail: uarchitektura@gmail.com fb uarchitektura / www.uarch.lt		Statinio projekto pavadinimas:	
304440594				Pagalbinio ūkio paskirties pastato (7.17) - Ūkinio pastato (un. Nr. 4400-2147-3572) rekonstravimo, dviejų pagalbinio ūkio pastatų (7.17) - Ūkinių pastatų su gyvenamosios paskirties patalpomis, kitos paskirties inžinerinio statinio (12) - automobilių stoginės, Ošupio takas 6, Palanga statybos projektas. PROJEKTINIAI PASIŪLYMAI	
Kv. dok. Nr.	Pareigos	Vardas, Pavardė	Parašas	Statinio Nr. ir pavadinimas:	
A 1841	SPV, SPDV, arch.	P.Džervus		01-Ūkinis pastatas	
BM001519	Architektė	G.Kairytė		Dokumento pavadinimas:	
BM000943	Architektas	T. Medzelas		01 pastato fasadai 4-1, B-A	
Kalba	Statytojas:	J. S., R. S., V. S		Dokumento žymuo:	
LT				UA2210-01-PP-SA.B-06	
				M 1 : 100	Laida
				Lapas	Lapų
				1	1

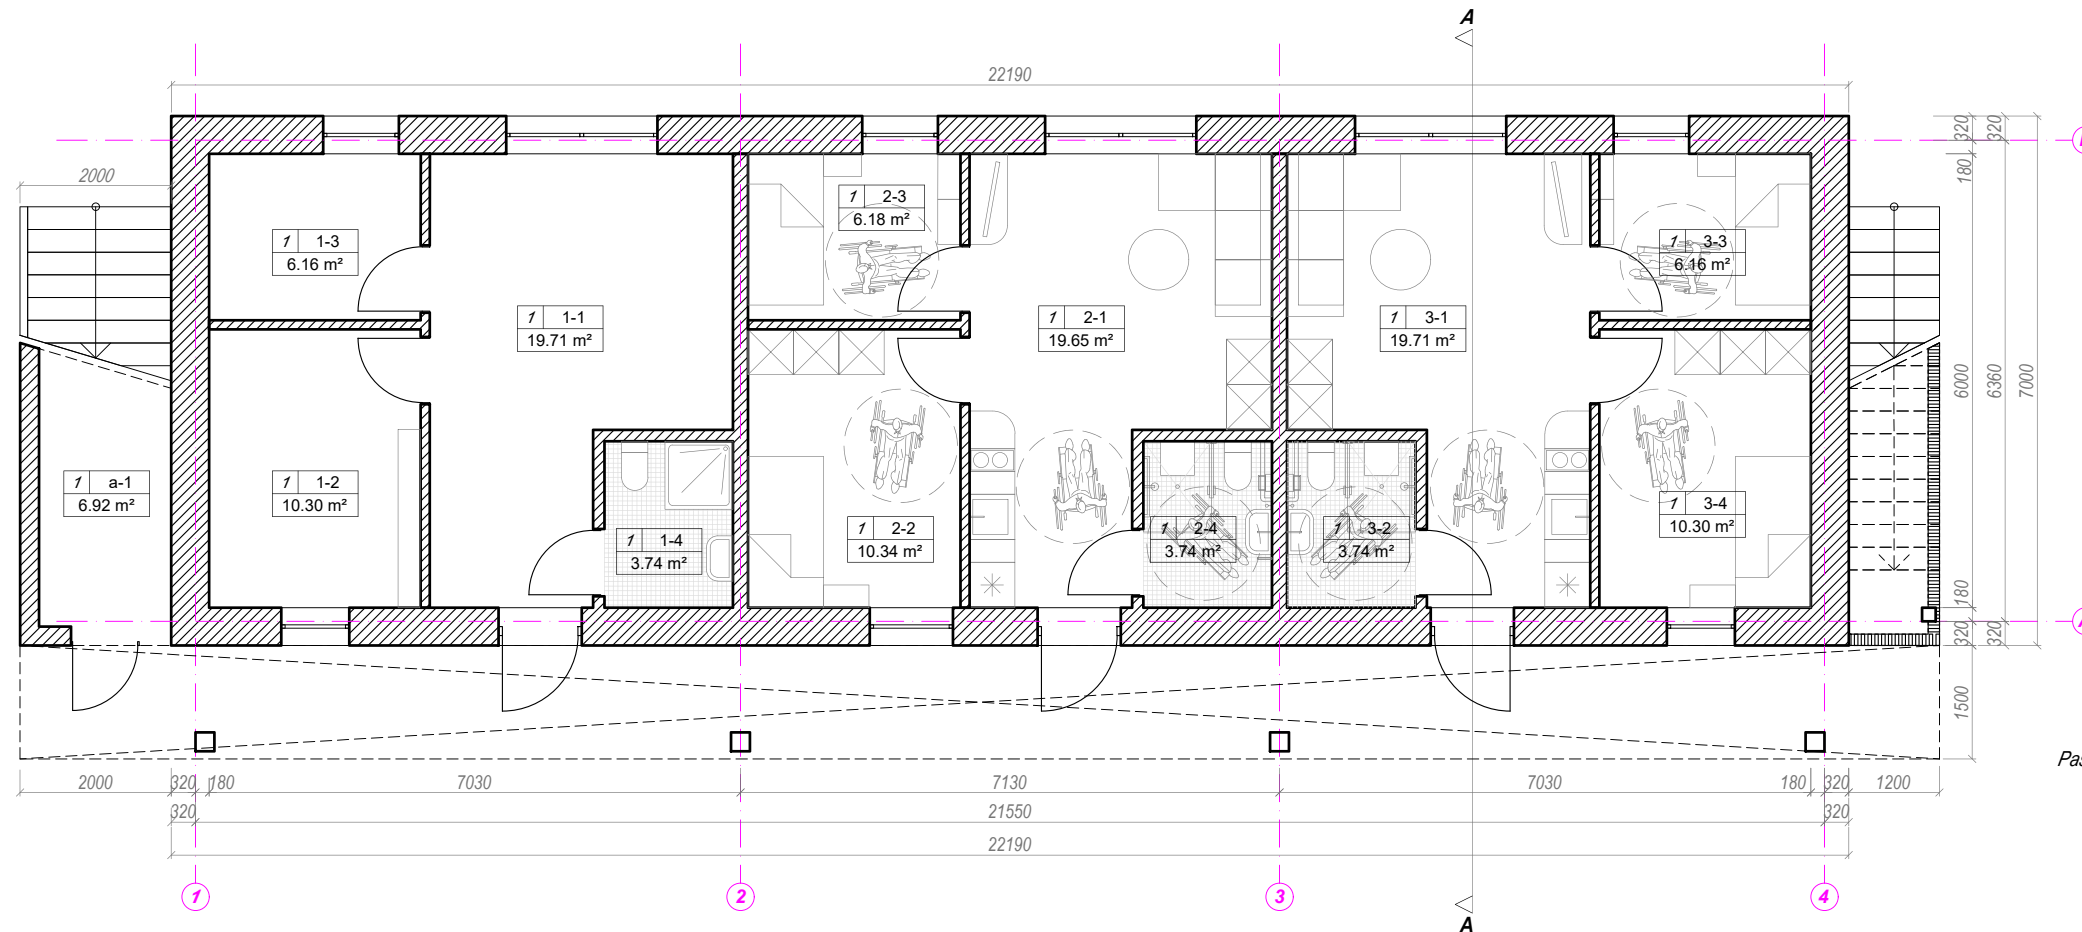

PIRMO AUKŠTO PATALPŲ EKSPLIKACIJA **M²**

Nr. 1 – Ūkinės patalpos		
1-1	Dirbtuvė	19,71
1-2	Sandėliukas	10,30
1-3	Sandėliukas	6,16
1-4	Tualetu-dušo patalpa	3,74
Viso:		39,91
Nr. 2 – Gyvenamosios patalpos		
2-1	Kambarys	19,65
2-2	Kambarys	10,34
2-3	Kambarys	6,18
2-4	Tualetu-dušo patalpa	3,74
Viso:		39,91
Nr. 3 – Gyvenamosios patalpos		
3-1	Kambarys	19,71
3-2	Tualetu-dušo patalpa	3,74
3-3	Kambarys	6,16
3-4	Kambarys	10,30
Viso:		39,91
Pirmo aukšto bendras plotas:		119,73


Žymėjimai

Pastato aukštas: 7 | 1-1 | 10,00 m²

Patalpos su atskiru įėjimu numeris ir patalpos eilės numeris toje patalpoje

Patalpos plotas

0	2022.11	VIEŠINIMUI. Išreikšti projektuojamų statinių architektūros ir kitų pagrindinių sprendinių idėją, supažindinti visuomenę.	
Laida	Išleidimo data	Laidos statusas. Keitimas, keitimo priežastis	
MB, j. k.	Projektuotojas:	URBANISTINĖ ARCHITEKTŪRA	
304440594		Turgaus a. 21 Klaipėda +370 675 33 8 77 e-mail: uarchitektura@gmail.com fb uarchitektura / www.uarch.lt	
UA			
Kv. dok. Nr.	Pareigos	Vardas, Pavardė	Parašas
A 1841	SPV, SPDV, arch.	P.Džervus	
BM001519	Architektė	G.Kairytė	
BM000943	Architektas	T. Medzelas	
Kalba	Statytojas:	J. S., R. S., V. S	
LT			
Statinio projekto pavadinimas:		Pagalbinio ūkio paskirties pastato (7.17) - Ūkinio pastato (un. Nr. 4400-2147-3572) rekonstravimo, dviejų pagalbinio ūkio pastatų (7.17) - Ūkinių pastatų su gyvenamosios paskirties patalpomis, kitos paskirties inžinerinio statinio (12) - automobilių stoginės, Ošupio takas 6, Palanga statybos projektas.	
Statinio Nr. ir pavadinimas:		01-Ūkinis pastatas	
Dokumento pavadinimas:		02 pastato pirmo aukšto planas	
Dokumento žymuo:		UA2210-02-PP-SA.B-01	
Laida		M 1 : 100	0
Lapas		1	1

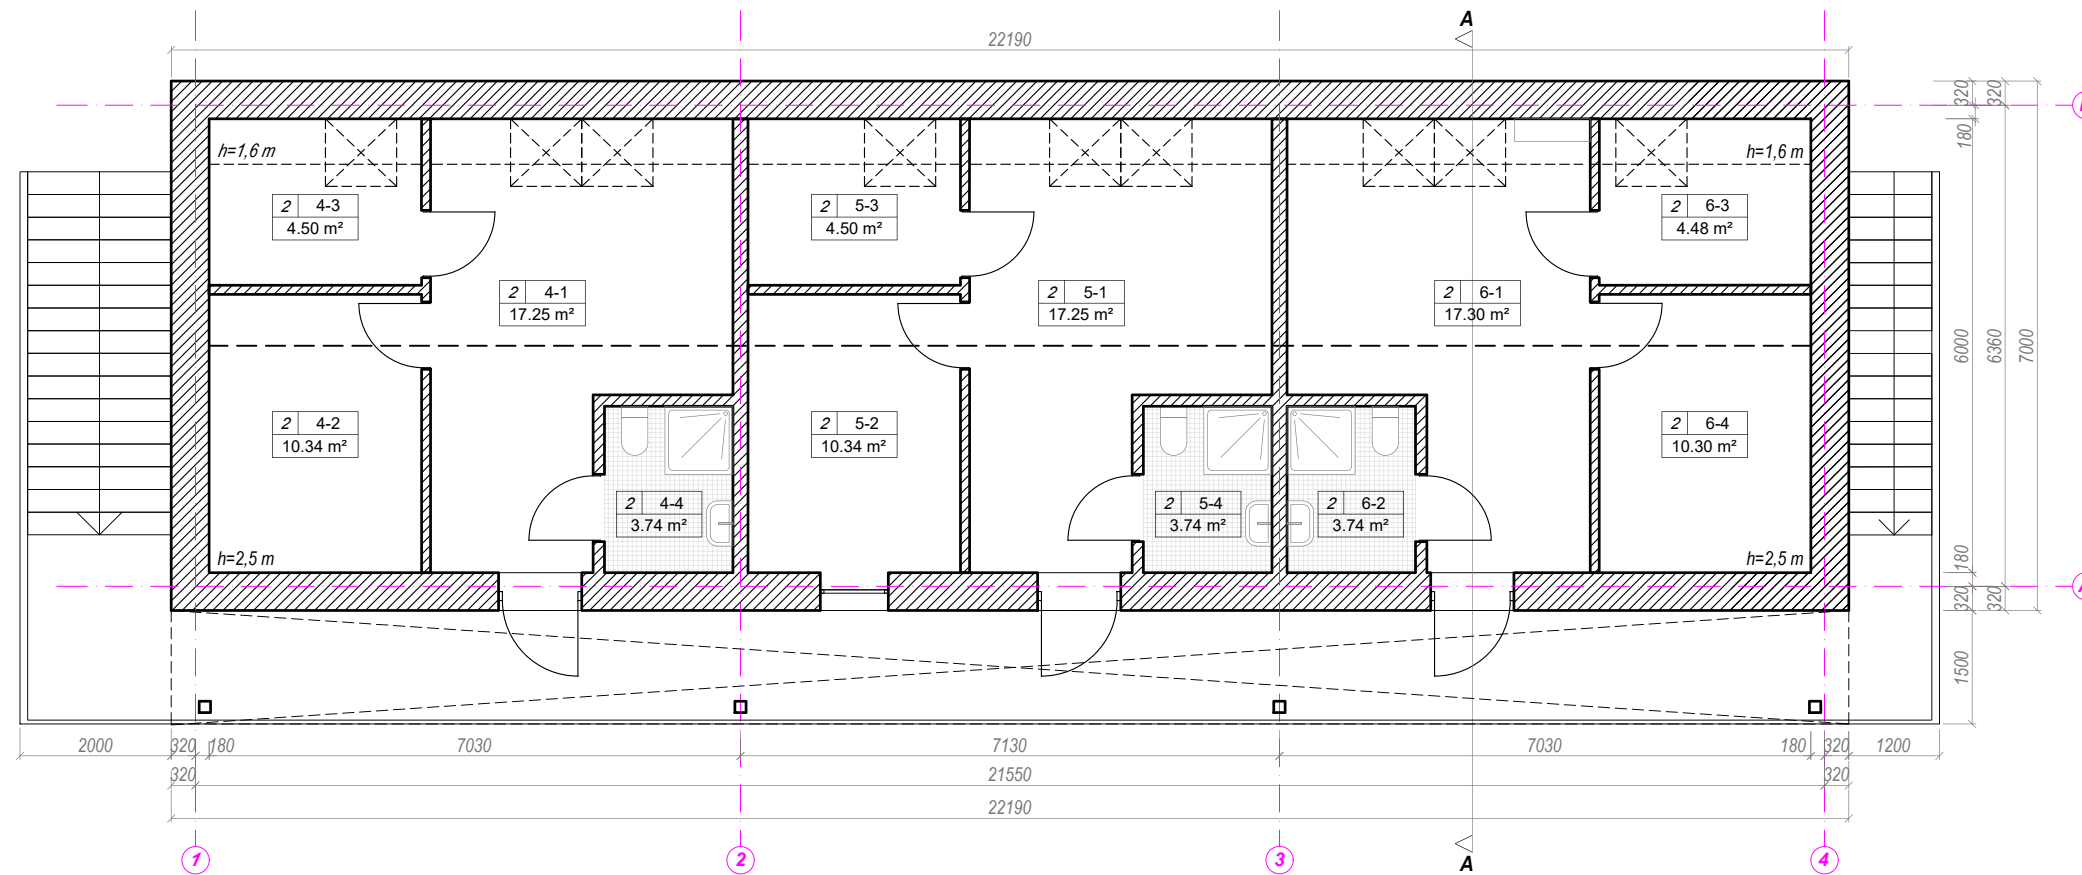


ANTRO AUKŠTO PATALPŲ EKSPLIKACIJA		M²
Nr. 4 – Ūkinės patalpos		
4-1	Dirbtuvė	17,25
4-2	Sandėliukas	10,34
4-3	Sandėliukas	4,50
4-4	Tualetu-dušo patalpa	3,74
		Viso: 35.83
Nr. 5 – Ūkinės patalpos		
5-1	Dirbtuvė	17,25
5-2	Sandėliukas	10,34
5-3	Sandėliukas	4,50
5-4	Tualetu-dušo patalpa	3,74
		Viso: 35.83
Nr. 6 – Ūkinės patalpos		
6-1	Dirbtuvė	17,30
6-2	Tualetu-dušo patalpa	3,74
6-3	Sandėliukas	4,48
6-4	Sandėliukas	10,30
		Viso: 35.82
Antro aukšto patalpų bendras plotas:		107.48
BENDRAS PASTATO PLOTAS		227.21
Gyvenamųjų patalpų skaičius pastate		2 vnt.
Gyvenamųjų patalpų bendras plotas pastate		79,82 m²
Ūkinių patalpų skaičius pastate		4 vnt.
Ūkinių patalpų bendras plotas pastate		147.39 m²

Žymėjimai	
Pastato aukštas	2 1-1 10.00 m²
	Patalpų su atskiru įėjimu numeris ir patalpos eilės numeris toje patalpoje
	Patalpos plotas



0	2022.11	VIEŠINIMUI. Išreikšti projektuojamų statinių architektūros ir kitų pagrindinių sprendinių idėją, supažindinti visuomenę.	
Laida	Išleidimo data	Laidos statusas. Keitimas, keitimo priežastis	
MB, j. k.	Projektuotojas:	URBANISTINĖ ARCHITEKTŪRA	
304440594		Turgaus a. 21 Klaipėda +370 675 33 8 77 e-mail: uarchitektura@gmail.com fb uarchitektura / www.uarch.lt	
UA			
Kv. dok. Nr.	Pareigos	Vardas, Pavardė	Parašas
A 1841	SPV, SPDV, arch.	P.Džervus	
BM001519	Architektė	G.Kairytė	
BM000943	Architektas	T. Medzelas	
Kalba	Statytojas:	J. S., R. S., V. S	
LT			
Statinio projekto pavadinimas:		Pagalbinio ūkio paskirties pastato (7.17) - Ūkinio pastato (un. Nr. 4400-2147-3572) rekonstravimo, dviejų pagalbinio ūkio pastatų (7.17) - Ūkinių pastatų su gyvenamosios paskirties patalpomis, kitos paskirties inžinerinio statinio (12) - automobilių stoginės, Ošupio takas 6, Palanga statybos projektas.	
Statinio Nr. ir pavadinimas:		01-Ūkinis pastatas	
Dokumento pavadinimas:		02 pastato antro aukšto planas	
Dokumento žymuo:		UA2210-02-PP-SA.B-02	
		M 1 : 100	Laida
		Lapas	Lapų
		1	1



0	2022.11	VIEŠINIMUI. Išreikšti projektuojamų statinių architektūros ir kitų pagrindinių sprendinių idėją, supažindinti visuomenę.		
Laida	Išleidimo data	Laidos statusas. Keitimas, keitimo priežastis		
MB, j. k. 304440594	Projektuotojas:	URBANISTINĖ ARCHITEKTŪRA Turgaus a. 21 Klaipėda +370 675 33 8 77 e-mail: uarchitektura@gmail.com fb uarchitektura / www.uarch.lt		Statinio projekto pavadinimas: Pagalbinio ūkio paskirties pastato (7.17) - Ūkinio pastato (un. Nr. 4400-2147-3572) rekonstravimo, dviejų pagalbinio ūkio pastatų (7.17) - Ūkinių pastatų su gyvenamosios paskirties patalpomis, kitos paskirties inžinerinio statinio (12) - automobilių stoginės, Ošupio takas 6, Palanga statybos projektas. PROJEKTINIAI PASIŪLYMAI
Kv. dok. Nr.	Pareigos	Vardas, Pavardė	Parašas	Statinio Nr. ir pavadinimas:
A 1841	SPV, SPDV, arch.	P.Džervus		01-Ūkinis pastatas
BM001519	Architektė	G.Kairytė		Dokumento pavadinimas: 02 pastato stogo planas M 1 : 100
BM000943	Architektas	T. Medzelas		
Kalba	Statytojas:	J. S., R. S., V. S		Dokumento žymuo:
LT				UA2210-02-PP-SA.B-03
				Lapas
				Lapų
				1
				0
				1

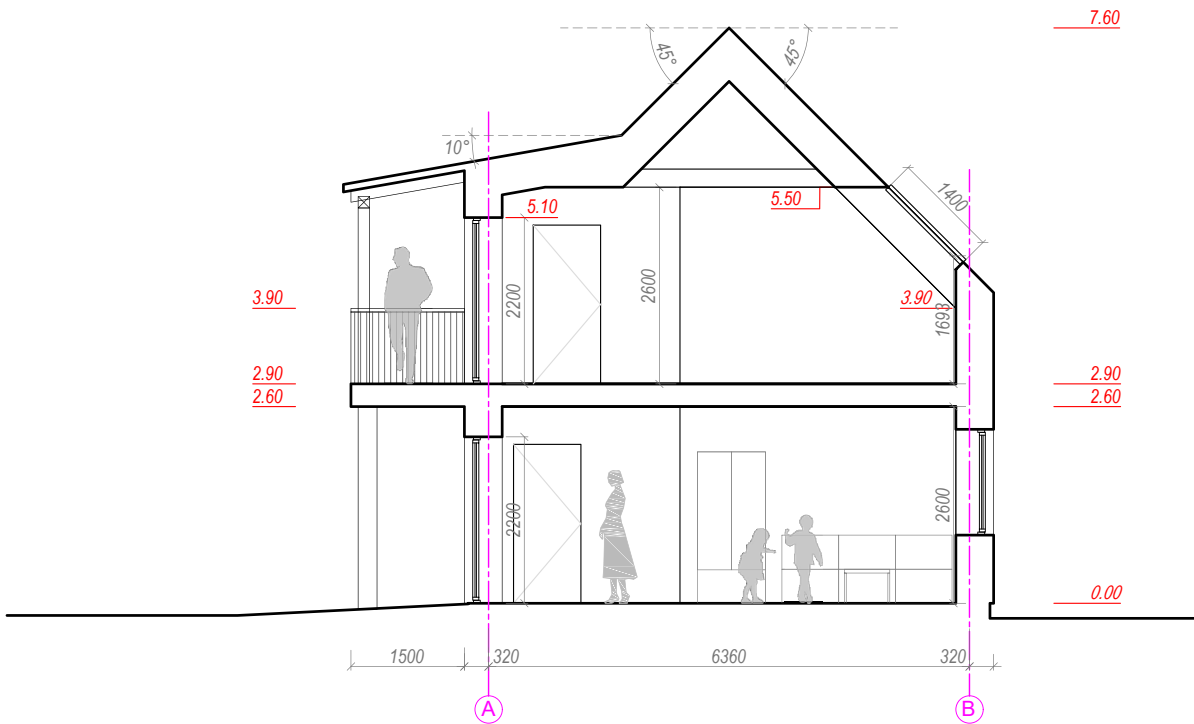


0	2022.11	VIEŠINIMUI. Išreikšti projektuojamų statinių architektūros ir kitų pagrindinių sprendinių idėją, supažindinti visuomenę.		
Laida	Išleidimo data	Laidos statusas. Keitimas, keitimo priežastis		
MB, į. k. 304440594	Projektuotojas:	URBANISTINĖ ARCHITEKTŪRA Turgaus a. 21 Klaipėda +370 675 33 8 77 e-mail: uarchitektura@gmail.com fb uarchitektura / www.uarch.lt		Statinio projekto pavadinimas: Pagalbinio ūkio paskirties pastato (7.17) - Ūkinio pastato (un. Nr. 4400-2147-3572) rekonstravimo, dviejų pagalbinio ūkio pastatų (7.17) - Ūkinių pastatų su gyvenamosios paskirties patalpomis, kitos paskirties inžinerinio statinio (12) - automobilių stoginės, Ošupio takas 6, Palanga statybos projektas. PROJEKTINIAI PASIŪLYMAI
Kv. dok. Nr.	Pareigos	Vardas, Pavardė	Parašas	Statinio Nr. ir pavadinimas:
A 1841	SPV, SPDV, arch.	P. Džervus		01-Ūkinis pastatas
BM001519	Architektė	G. Kairytė		Dokumento pavadinimas:
BM000943	Architektas	T. Medzelas		02 pastato pjūvis A-A
Kalba	Statytojas:	J. S., R. S., V. S		Dokumento žymuo:
LT				UA2210-02-PP-SA.B-04
				M 1 : 100
				Lapas
				Lapų
				1
				0
				1

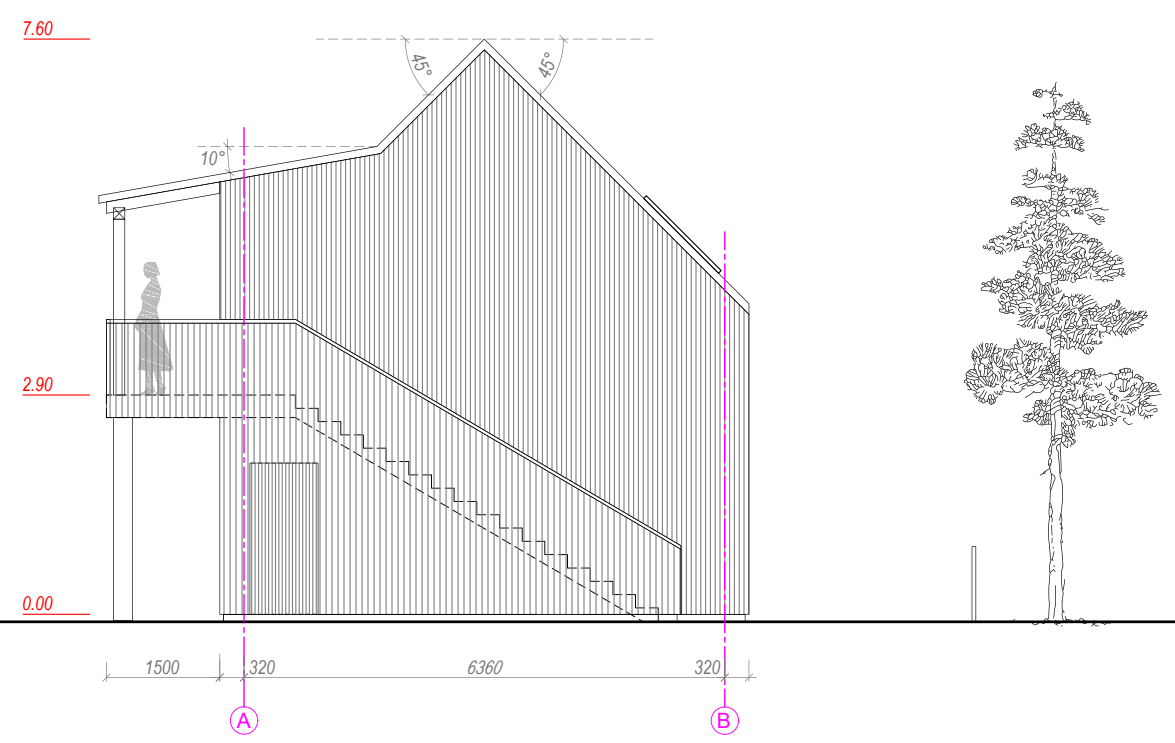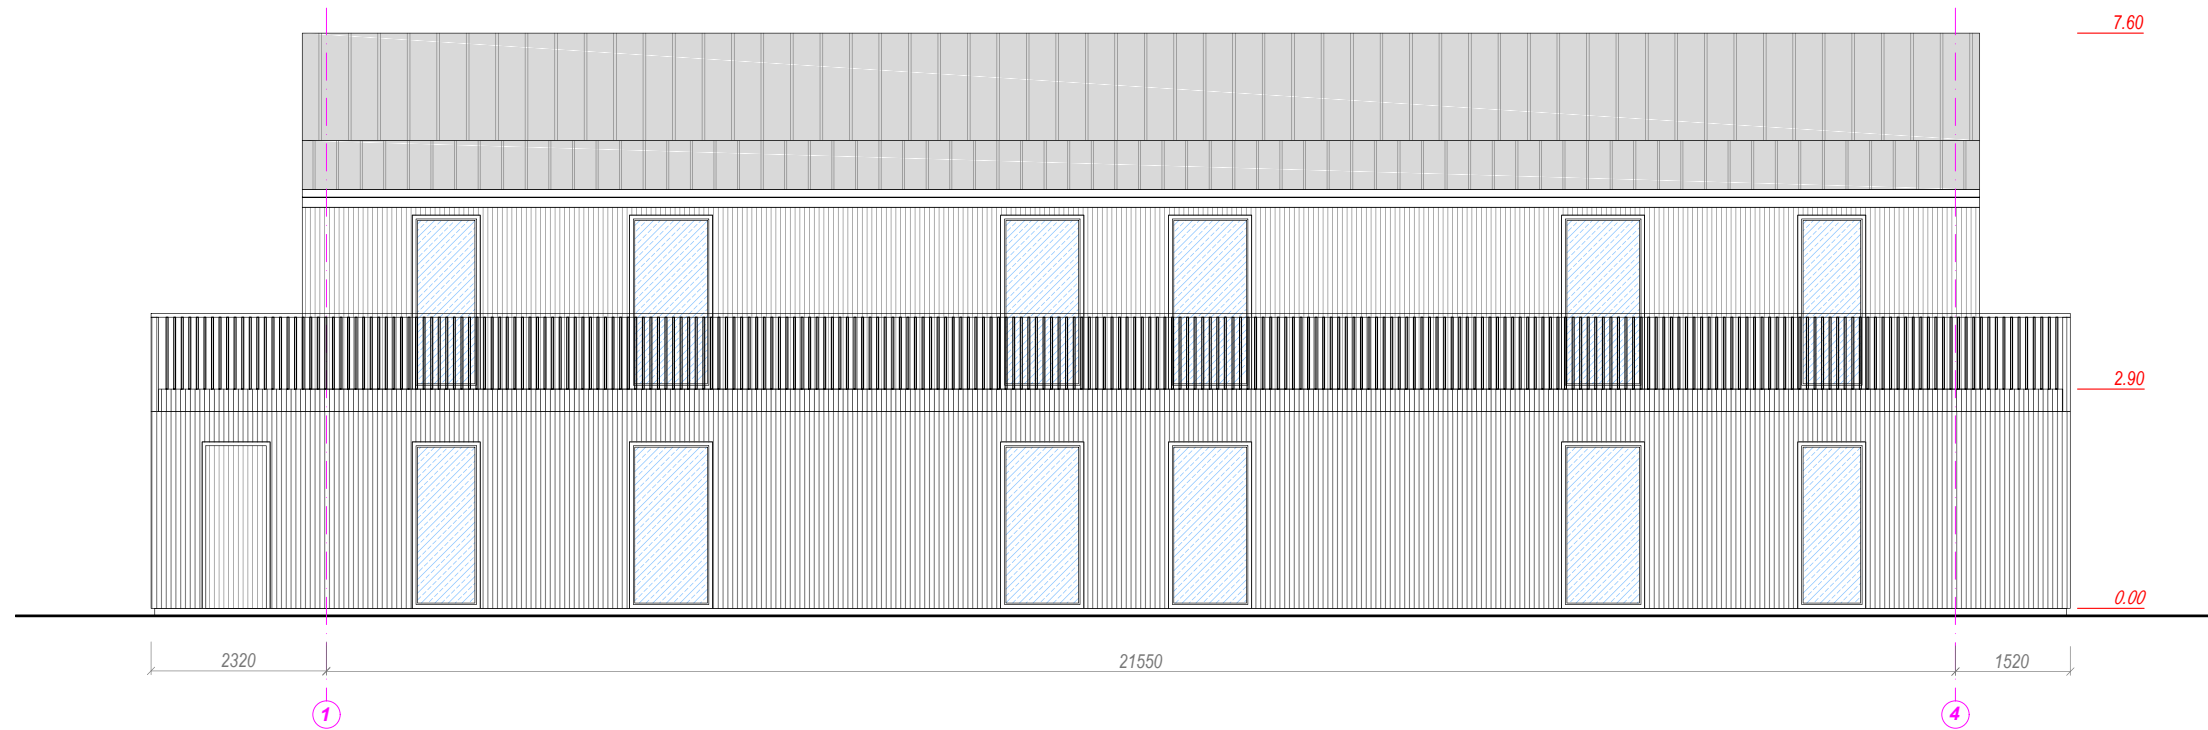

0	2022.11	VIEŠINIMUI. Išreikšti projektuojamų statinių architektūros ir kitų pagrindinių sprendinių idėją, supažindinti visuomenę.		
Laida	Išleidimo data	Laidos statusas. Keitimas, keitimo priežastis		
MB, j. k. 304440594	Projektuotojas:	URBANISTINĖ ARCHITEKTŪRA		Statinio projekto pavadinimas: Pagalbinio ūkio paskirties pastato (7.17) - Ūkinio pastato (un. Nr. 4400-2147-3572) rekonstravimo, dviejų pagalbinio ūkio pastatų (7.17) - Ūkinių pastatų su gyvenamosios paskirties patalpomis, kitos paskirties inžinerinio statinio (12) - automobilių stoginės, Ošupio takas 6, Palanga statybos projektas.
UA	Turgaus a. 21 Klaipėda +370 675 33 8 77 e-mail: uarchitektura@gmail.com fb uarchitektura / www.uarch.lt			PROJEKTINIAI PASIŪLYMAI
Kv. dok. Nr.	Pareigos	Vardas, Pavardė	Parašas	Statinio Nr. ir pavadinimas: 01-Ūkinis pastatas
A 1841	SPV, SPDV, arch.	P.Džervus		
BM001519	Architektė	G.Kairytė		Dokumento pavadinimas: 02 pastato fasadai 1-4, A-B
BM000943	Architektas	T. Medzelas		M 1 : 100
Kalba	Statytojas:	J. S., R. S., V. S		Dokumento žymuo: UA2210-02-PP-SA.B-05
LT				Lapas 1
				Lapų 1




1300 320 21550 320 2000

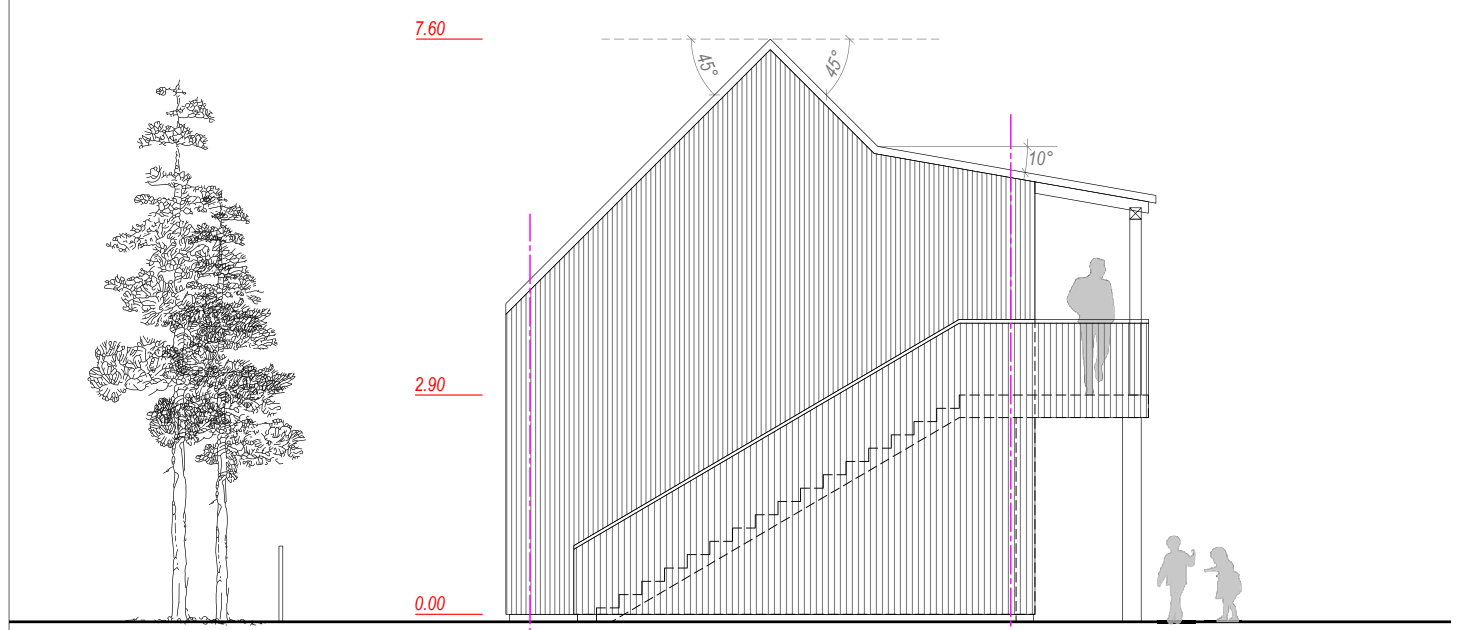

7.60 2.90 0.00

320 6360 320 1500

0	2022.11	VIEŠINIMUI. Išreikšti projektuojamų statinių architektūros ir kitų pagrindinių sprendinių idėją, supažindinti visuomenę.		
Laida	Išleidimo data	Laidos statusas. Keitimas, keitimo priežastis		
MB, j. k.	Projektuotojas:	URBANISTINĖ ARCHITEKTŪRA Turgaus a. 21 Klaipėda +370 675 33 8 77 e-mail: uarchitektura@gmail.com fb uarchitektura / www.uarch.lt		Statinio projekto pavadinimas:
304440594				Pagalbinio ūkio paskirties pastato (7.17) - Ūkinio pastato (un. Nr. 4400-2147-3572) rekonstravimo, dviejų pagalbinio ūkio pastatų (7.17) - Ūkinių pastatų su gyvenamosios paskirties patalpomis, kitos paskirties inžinerinio statinio (12) - automobilių stoginės, Ošupio takas 6, Palanga statybos projektas.
UA				PROJEKTINIAI PASIŪLYMAI
Kv. dok. Nr.	Pareigos	Vardas, Pavardė	Parašas	Statinio Nr. ir pavadinimas:
A 1841	SPV, SPDV, arch.	P.Džervus		01-Ūkinis pastatas
BM001519	Architektė	G.Kairytė		Dokumento pavadinimas:
BM000943	Architektas	T. Medzelas		02 pastato fasadai 4-1, B-A
Kalba	Statytojas:	J. S., R. S., V. S		Dokumento žymuo:
LT				UA2210-02-PP-SA.B-06
				M 1 : 100
				Lapas
				Lapų
				1 0
				1 1

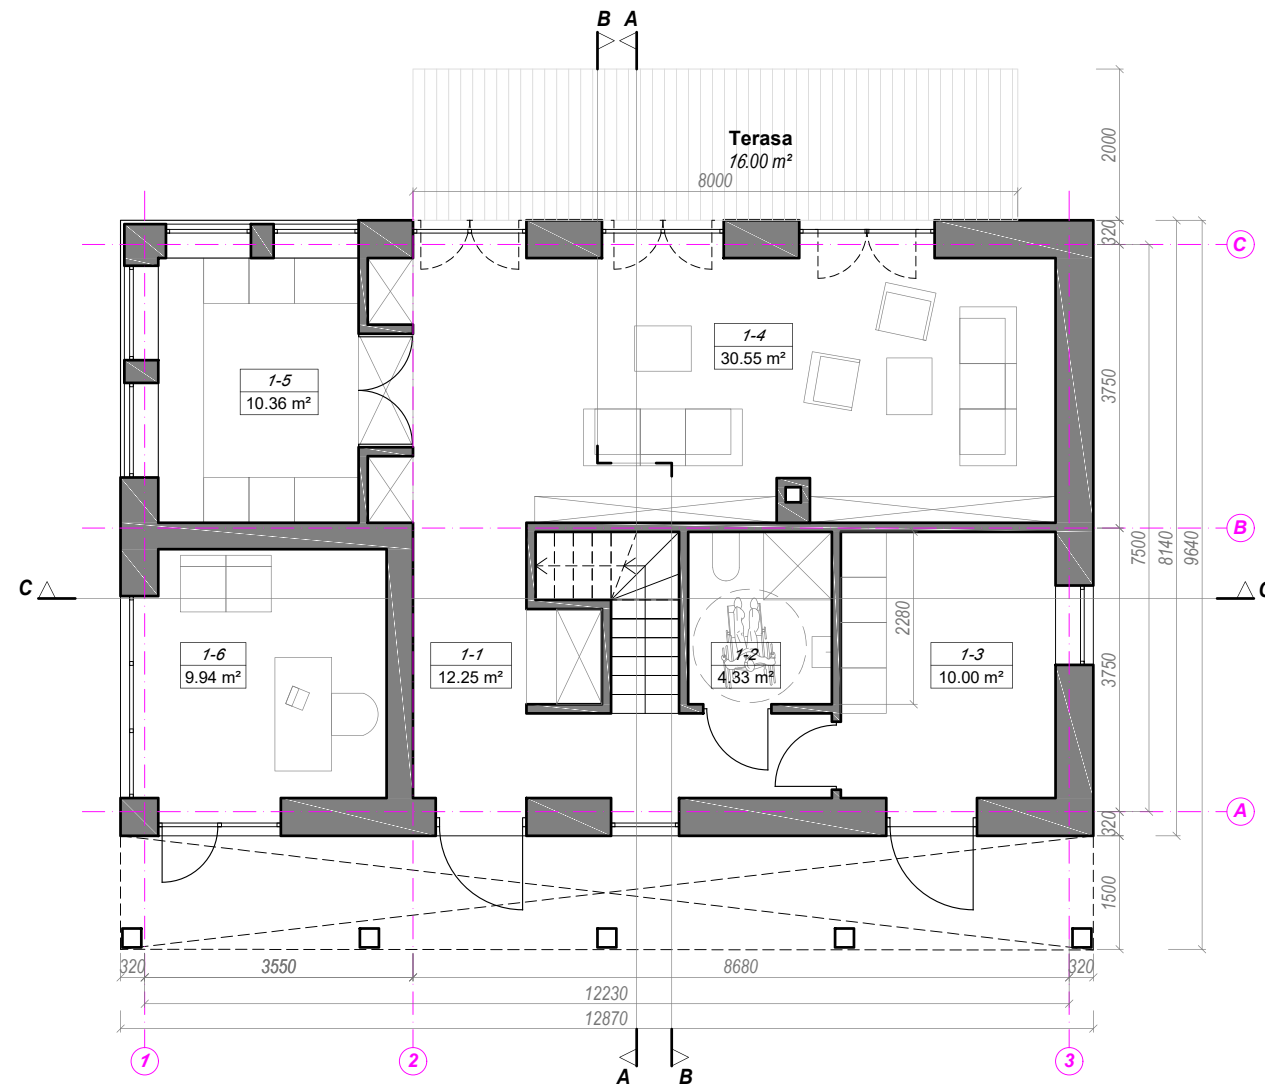


PIRMO AUKŠTO PATALPŲ EKSPLIKACIJA		M²
1-1	Holas	12,25
1-2	San. mazgas	4,33
1-3	Skalbykla	10,00
1-4	Poilsio patalpa	30,55
1-5	Virtuvė	10,36
1-6	Ūkinė pat.	9,94

BENDRAS I AUKŠTO PLOTAS 77.430

BENDRAS PASTATO PLOTAS		M²
1 aukštas		77,43
2 aukštas		63,65

BENDRAS PLOTAS 141.080

0	2022.11	VIEŠINIMUI. Išreikšti projektuojamų statinių architektūros ir kitų pagrindinių sprendinių idėją, supažindinti visuomenę.		
Laida	Išleidimo data	Laidos statusas. Keitimas, keitimo priežastis		
MB, j. k.	Projektuotojas:	URBANISTINĖ ARCHITEKTŪRA		Statinio projekto pavadinimas: Pagalbinio ūkio paskirties pastato (7.17) - Ūkinio pastato (un. Nr. 4400-2147-3572) rekonstravimo, dviejų pagalbinio ūkio pastatų (7.17) - Ūkinių pastatų su gyvenamosios paskirties patalpomis, kitos paskirties inžinerinio statinio (12) - automobilių stoginės, Ošupio takas 6, Palanga statybos projektas. PROJEKTINIAI PASIŪLYMAI
304440594		Turgaus a. 21 Klaipėda +370 675 33 8 77 e-mail: uarchitektura@gmail.com fb uarchitektura / www.uarch.lt		
UA				
Kv. dok. Nr.	Pareigos	Vardas, Pavardė	Parašas	Statinio Nr. ir pavadinimas: 03-Ūkinis pastatas
A 1841	SPV, SPDV, arch.	P.Džervus		
BM001519	Architektė	G.Kairytė		Dokumento pavadinimas: 03 pastato pirmo aukšto planas M 1 : 100
BM000943	Architektas	T. Medzelas		
Kalba	Statytojas:	J. S., R. S., V. S		Dokumento žymuo: UA2210-03-PP-SA.B-01
LT				Laida 0
				Lapas 1
				Lapų 1

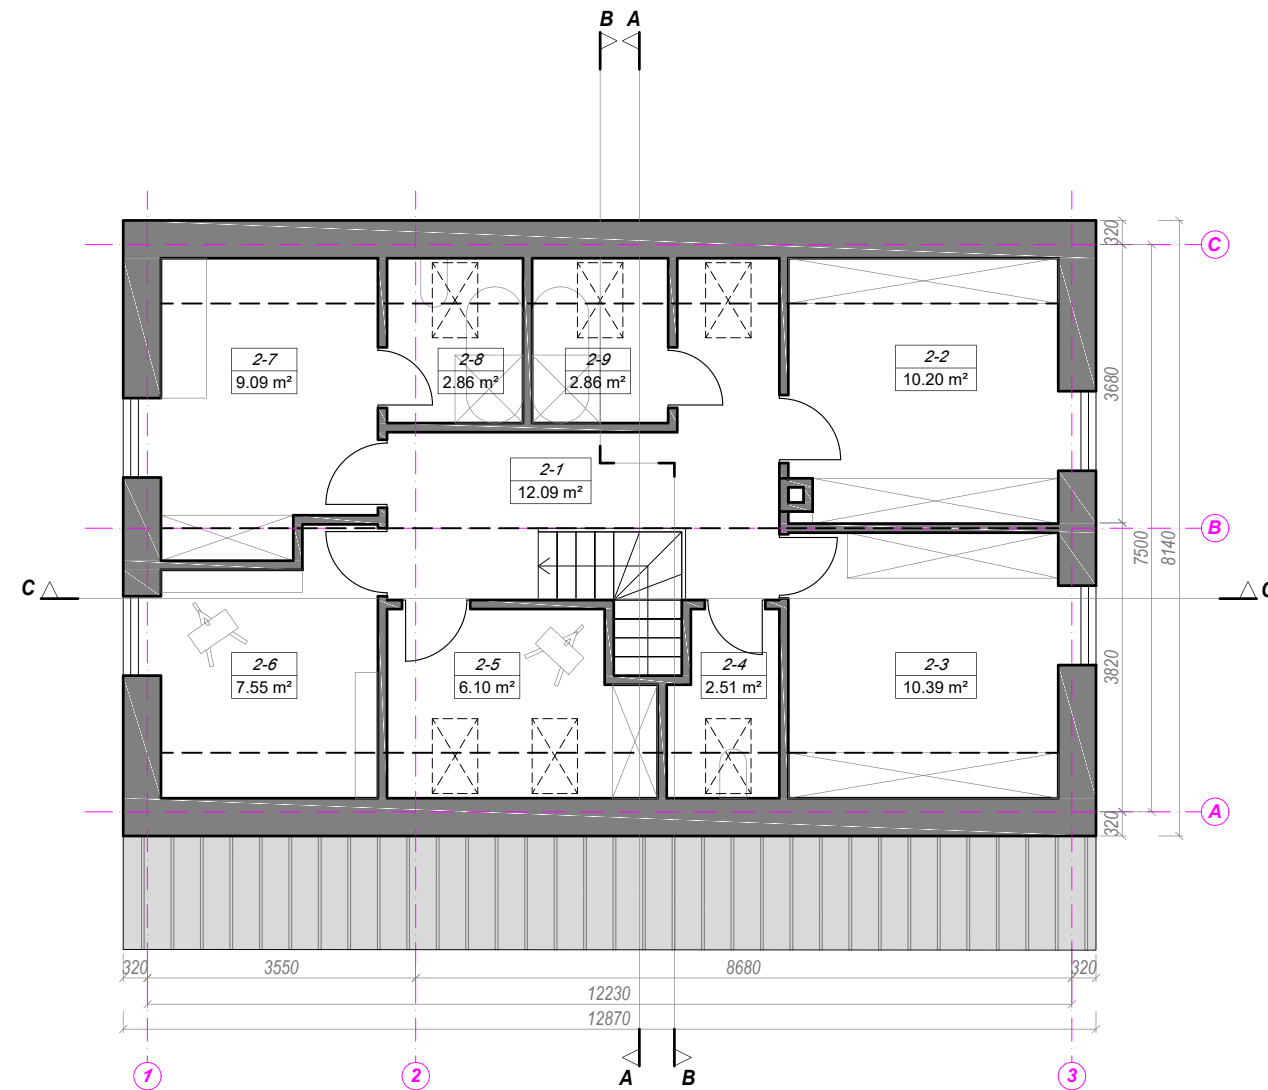


ANTRO AUKŠTO PATALPŲ EKSPLIKACIJA		M ²
2-1	Holas	12,09
2-2	Sandėliukas	10,20
2-3	Sandėliukas	10,39
2-4	San. mazgas	2,51
2-5	Studija	6,10
2-6	Dirbtuvės	7,55
2-7	Dirbtuvės	9,09
2-8	San. mazgas	2,86
2-9	San. mazgas	2,86

BENDRAS II AUKŠTO PLOTAS 63.650


BENDRAS PASTATO PLOTAS		M ²
1 aukštas		77,43
2 aukštas		63,65

BENDRAS PLOTAS 141.080


0	2022.11	VIEŠINIMUI. Išreikšti projektuojamų statinių architektūros ir kitų pagrindinių sprendinių idėją, supažindinti visuomenę.		
Laida	Išleidimo data	Laidos statusas. Keitimas, keitimo priežastis		
MB, j. k.	Projektuotojas:	URBANISTINĖ ARCHITEKTŪRA		Statinio projekto pavadinimas: Pagalbinio ūkio paskirties pastato (7.17) - Ūkinio pastato (un. Nr. 4400-2147-3572) rekonstravimo, dviejų pagalbinio ūkio pastatų (7.17) - Ūkinių pastatų su gyvenamosios paskirties patalpomis, kitos paskirties inžinerinio statinio (12) - automobilių stoginės, Ošupio takas 6, Palanga statybos projektas. PROJEKTINIAI PASIŪLYMAI
304440594		Turgaus a. 21 Klaipėda +370 675 33 8 77 e-mail: uarchitektura@gmail.com fb uarchitektura / www.uarch.lt		
UA				
Kv. dok. Nr.	Pareigos	Vardas, Pavardė	Parašas	Statinio Nr. ir pavadinimas:
A 1841	SPV, SPDV, arch.	P.Džervus		03-Ūkinis pastatas
BM001519	Architektė	G.Kairytė		Dokumento pavadinimas: 03 pastato antro aukšto planas
BM000943	Architektas	T. Medzelas		
Kalba	Statytojas:	J. S., R. S., V. S		Dokumento žymuo:
LT				UA2210-03-PP-SA.B-02
				Laida
				M 1 : 100
				0
				Lapas
				Lapų
				1
				1

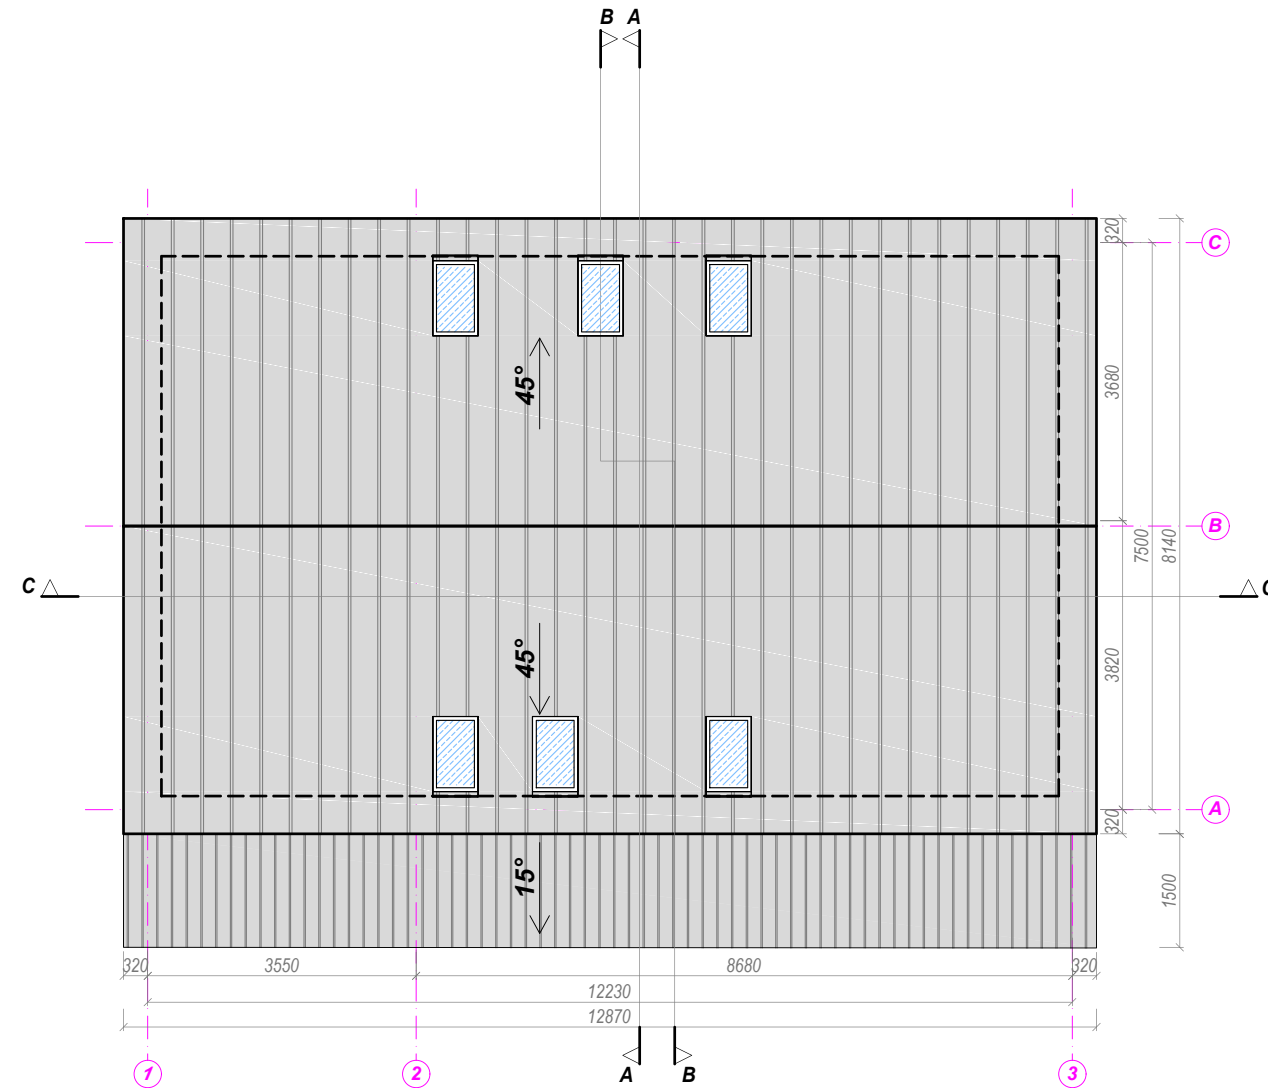


0	2022.11	VIEŠINIMUI. Išreikšti projektuojamų statinių architektūros ir kitų pagrindinių sprendinių idėją, supažindinti visuomenę.			
Laida	Išleidimo data	Laidos statusas. Keitimas, keitimo priežastis			
MB, j. k. 304440594	Projektuotojas:	URBANISTINĖ ARCHITEKTŪRA Turgaus a. 21 Klaipėda +370 675 33 8 77 e-mail: uarchitektura@gmail.com fb uarchitektura / www.uarch.lt		Statinio projekto pavadinimas: Pagalbinio ūkio paskirties pastato (7.17) - Ūkinio pastato (un. Nr. 4400-2147-3572) rekonstravimo, dviejų pagalbinio ūkio pastatų (7.17) - Ūkinių pastatų su gyvenamosios paskirties patalpomis, kitos paskirties inžinerinio statinio (12) - automobilių stoginės, Ošupio takas 6, Palanga statybos projektas. PROJEKTINIAI PASIŪLYMAI	
Kv. dok. Nr. A 1841	Pareigos SPV, SPDV, arch.	Vardas, Pavardė P.Džervus	Parašas	Statinio Nr. ir pavadinimas: 03-Ūkinis pastatas	
BM001519	Architektė	G.Kairytė		Dokumento pavadinimas: 03 pastato stogo planas	Laida 0
BM000943	Architektas	T. Medzelas		Dokumento žymuo: UA2210-03-PP-SA.B-03	M 1 : 100 Lapas 1
Kalba LT	Statytojas:	J. S., R. S., V. S		Lapų 1	

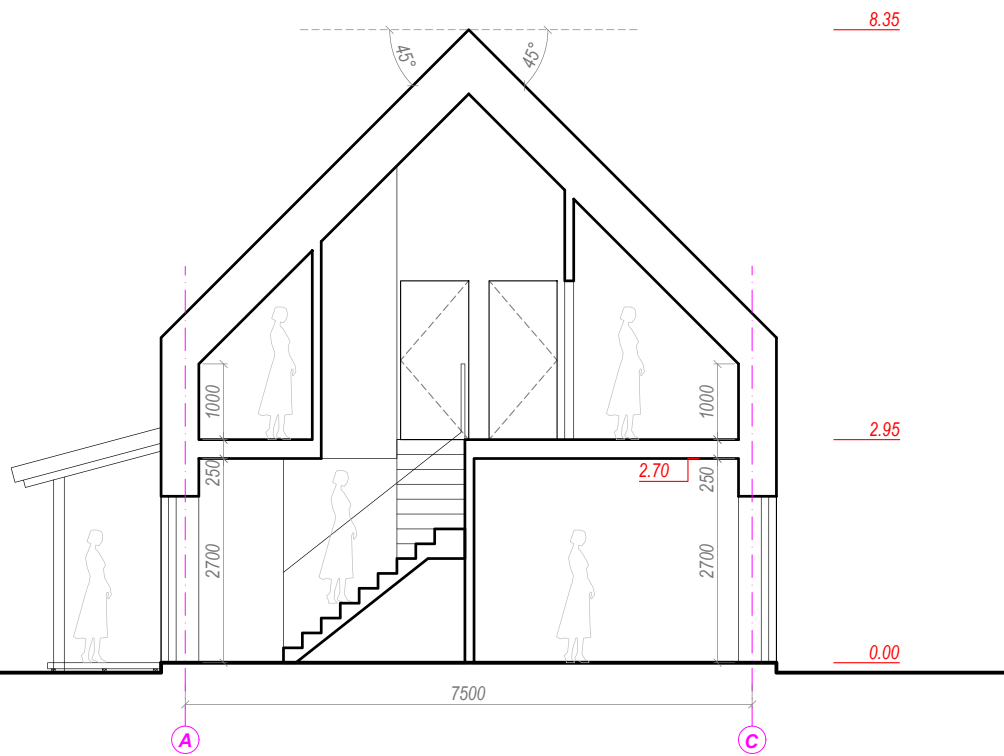

Pjūvis A-A


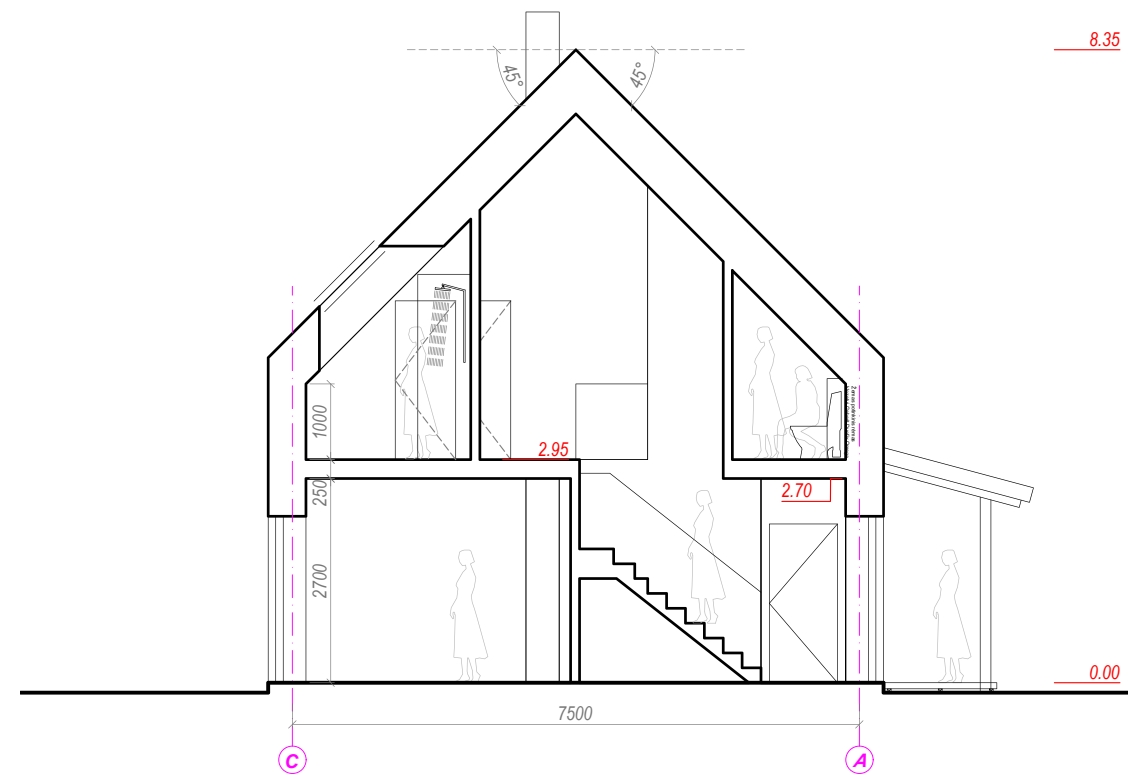


Pjūvis B-B

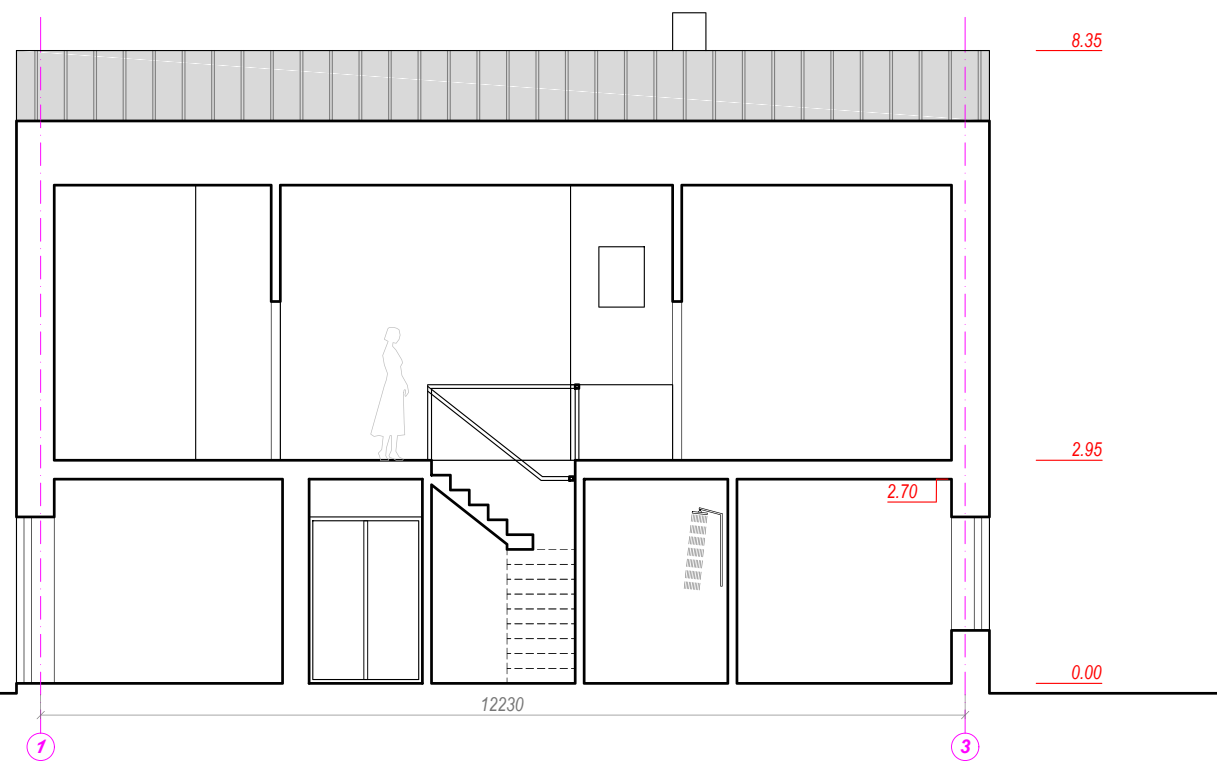


Pjūvis C-C

0	2022.11	VIEŠINIMUI. Išreikšti projektuojamų statinių architektūros ir kitų pagrindinių sprendinių idėją, supažindinti visuomenę.	
Laida	Išleidimo data	Laidos statusas. Keitimas, keitimo priežastis	
MB, j. k.	Projektuotojas:	URBANISTINĖ ARCHITEKTŪRA Turgaus a. 21 Klaipėda +370 675 33 8 77 e-mail: uarchitektura@gmail.com fb uarchitektura / www.uarch.lt	Statinio projekto pavadinimas: Pagalbinio ūkio paskirties pastato (7.17) - Ūkinio pastato (un. Nr. 4400-2147-3572) rekonstravimo, dviejų pagalbinio ūkio pastatų (7.17) - Ūkinių pastatų su gyvenamosios paskirties patalpomis, kitos paskirties inžinerinio statinio (12) - automobilių stoginės, Ošupio takas 6, Palanga statybos projektas.
304440594			PROJEKTINIAI PASIŪLYMAI Statinio Nr. ir pavadinimas: 03-Ūkinis pastatas
Kv. dok. Nr.	Pareigos	Vardas, Pavardė	Parašas
A 1841	SPV, SPDV, arch.	P. Džervus	
BM001519	Architektė	G. Kairytė	
BM000943	Architektas	T. Medzelas	
Kalba	Statytojas:	J. S., R. S., V. S	
LT		Statinio Nr. ir pavadinimas: 03 pastato pjūviai A-A, B-B, C-C M 1 : 100 Dokumento žymuo: UA2210-03-PP-SA.B-04	
		Laida	0
		Lapas	1
		Lapų	1

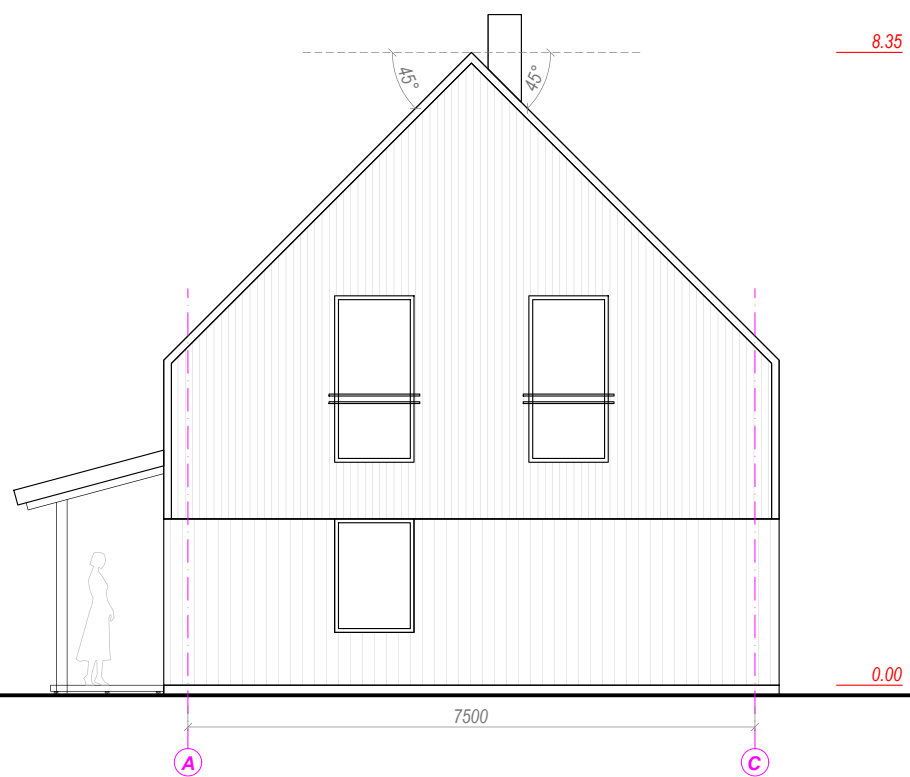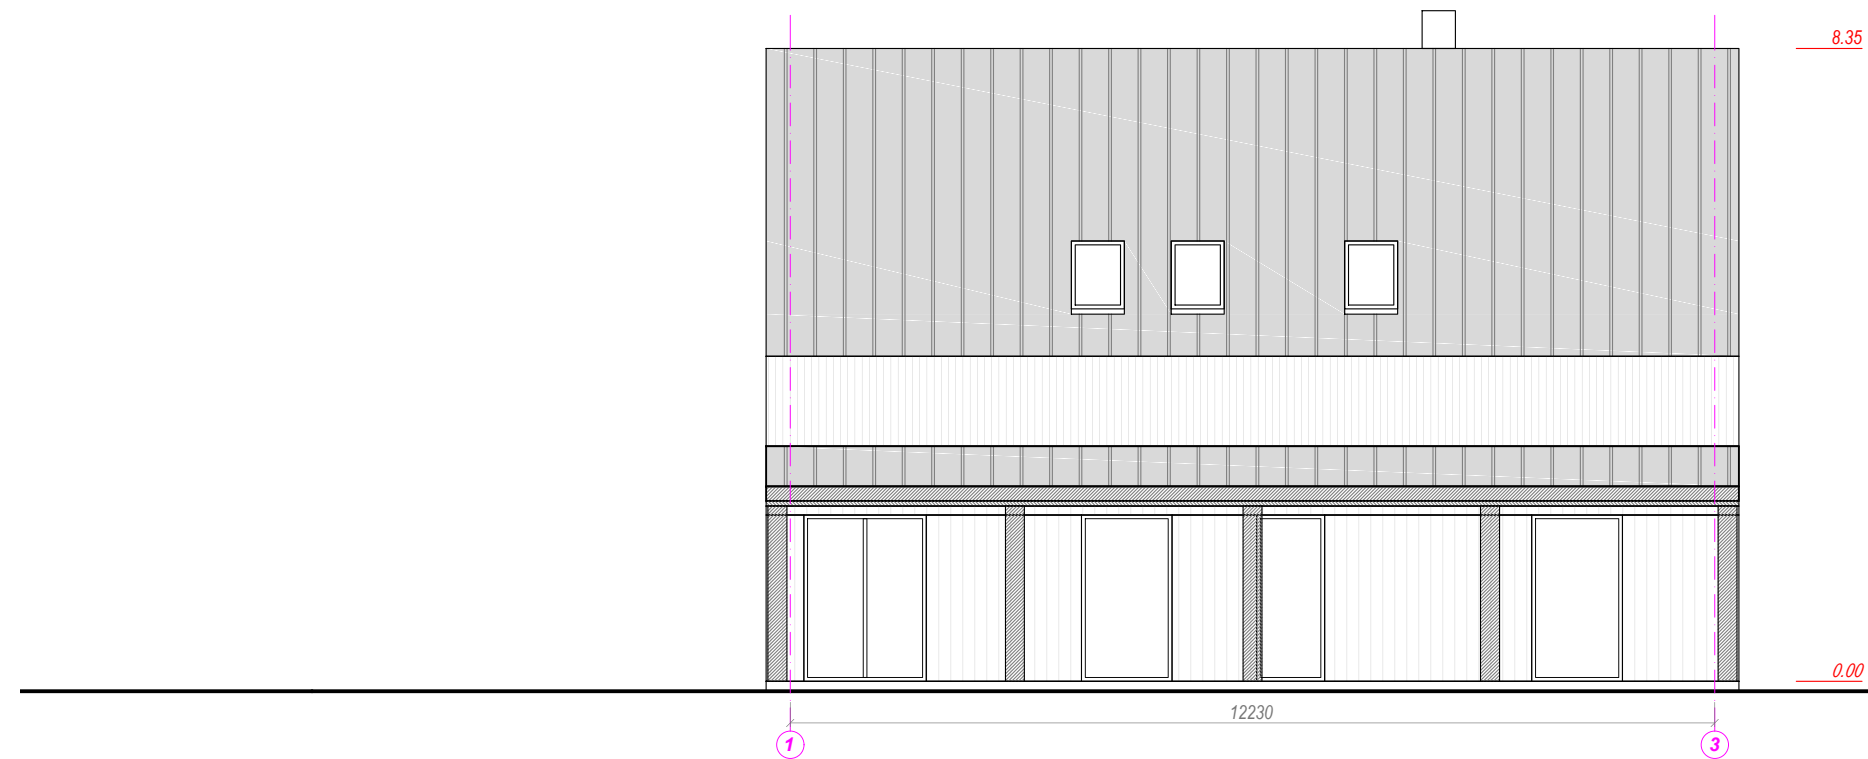

0	2022.11	VIEŠINIMUI. Išreikšti projektuojamų statinių architektūros ir kitų pagrindinių sprendinių idėją, supažindinti visuomenę.			
Laida	Išleidimo data	Laidos statusas. Keitimas, keitimo priežastis			
MB, į. k.	Projektuotojas:	URBANISTINĖ ARCHITEKTŪRA Turgaus a. 21 Klaipėda +370 675 33 8 77 e-mail: uarchitektura@gmail.com fb uarchitektura / www.uarch.lt		Statinio projekto pavadinimas: Pagalbinio ūkio paskirties pastato (7.17) - Ūkinio pastato (un. Nr. 4400-2147-3572) rekonstravimo, dviejų pagalbinio ūkio pastatų (7.17) - Ūkinių pastatų su gyvenamosios paskirties patalpomis, kitos paskirties inžinerinio statinio (12) - automobilių stoginės, Ošupio takas 6, Palanga statybos projektas. PROJEKTINIAI PASIŪLYMAI	
304440594	UA				
Kv. dok. Nr.	Pareigos	Vardas, Pavardė	Parašas	Statinio Nr. ir pavadinimas:	
A 1841	SPV, SPDV, arch.	P.Džervus		03-Ūkinis pastatas	
BM001519	Architektė	G.Kairytė		Dokumento pavadinimas: 03 pastato fasadai 1-3, A-C	
BM000943	Architektas	T. Medzelas			
Kalba	Statytojas:	J. S., R. S., V. S		Dokumentu žymuo:	
LT				UA2210-03-PP-SA.B-05	
				M 1 : 100	Laida
				Lapas	Lapų
				1	1

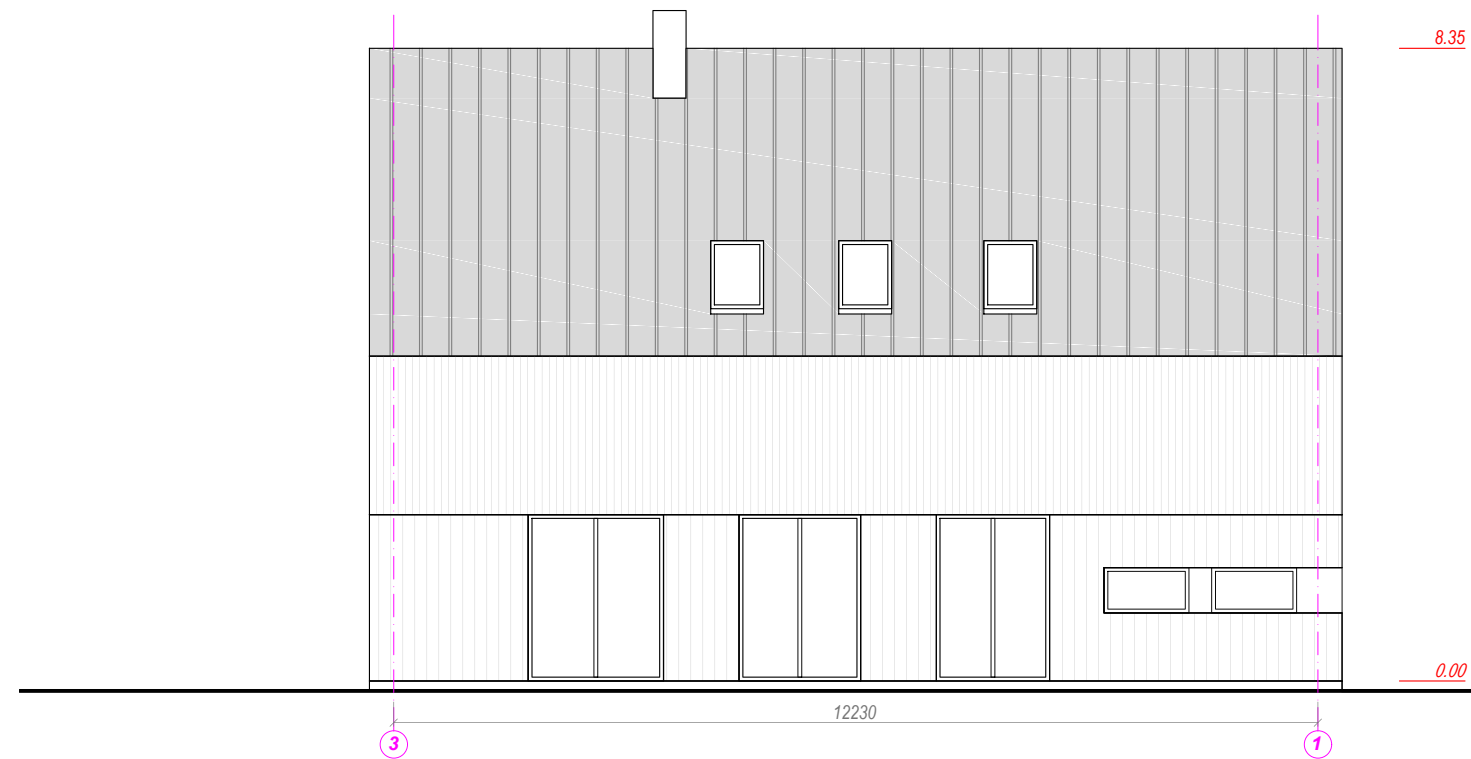

0	2022.11	VIEŠINIMUI. Išreikšti projektuojamų statinių architektūros ir kitų pagrindinių sprendinių idėją, supažindinti visuomenę.			
Laida	Išleidimo data	Laidos statusas. Keitimas, keitimo priežastis			
MB, į. k.	Projektuotojas:	URBANISTINĖ ARCHITEKTŪRA Turgaus a. 21 Klaipėda +370 675 33 8 77 e-mail: uarchitektura@gmail.com fb uarchitektura / www.uarch.lt		Statinio projekto pavadinimas:	
304440594				Pagalbinio ūkio paskirties pastato (7.17) - Ūkinio pastato (un. Nr. 4400-2147-3572) rekonstravimo, dviejų pagalbinio ūkio pastatų (7.17) - Ūkinių pastatų su gyvenamosios paskirties patalpomis, kitos paskirties inžinerinio statinio (12) - automobilių stoginės, Ošupio takas 6, Palanga statybos projektas. PROJEKTINIAI PASIŪLYMAI	
Kv. dok. Nr.	Pareigos	Vardas, Pavardė	Parašas	Statinio Nr. ir pavadinimas:	
A 1841	SPV, SPDV, arch.	P.Džervus		03-Ūkinis pastatas	
BM001519	Architektė	G.Kairytė		Dokumento pavadinimas: 03 pastato fasadai 3-1, C-A	
BM000943	Architektas	T. Medzelas			
Kalba	Statytojas:	J. S., R. S., V. S		Dokumento žymuo:	
LT				UA2210-03-PP-SA.B-06	
				Laida	0
				Lapas	1
				Lapų	1



0	2022.11	VIEŠINIMUI. Išreikšti projektuojamų statinių architektūros ir kitų pagrindinių sprendinių idėją, supažindinti visuomenę.	
Laida	Išleidimo data	Laidos statusas. Keitimas, keitimo priežastis	
MB, j. k.	Projektuotojas:	URBANISTINĖ ARCHITEKTŪRA <small>Turgaus a. 21 Klaipėda +370 675 33 8 77 e-mail: uarchitektura@gmail.com fb uarchitektura / www.uarch.lt</small>	Statinio projekto pavadinimas: Pagalbinio ūkio paskirties pastato (7.17) - Ūkinio pastato (un. Nr. 4400-2147-3572) rekonstravimo, dviejų pagalbinio ūkio pastatų (7.17) - Ūkinių pastatų su gyvenamosios paskirties patalpomis, kitos paskirties inžinerinio statinio (12) - automobilių stoginės, Ošupio takas 6, Palanga statybos projektas. PROJEKTINIAI PASIŪLYMAI
304440594	UA		
Kv. dok. Nr.	Pareigos	Vardas, Pavardė	Parašas
A 1841	SPV, SPDV, arch.	P.Džervus	
BM001519	Architektė	G.Kairytė	
BM000943	Architektas	T. Medzelas	
Kalba	Statytojas:	J. S., R. S., V. S	
LT			
Statinio Nr. ir pavadinimas: XX – VISI STATINIAI			Dokumento pavadinimas: VIZUALIZACIJOS
Dokumento žymuo: UA2210-XX-PP-SA.B-19			
			Laida
			0
			Lapas
			Lapų
			1
			5



0	2022.11	VIEŠINIMUI. Išreikšti projektuojamų statinių architektūros ir kitų pagrindinių sprendinių idėją, supažindinti visuomenę.	
Laida	Išleidimo data	Laidos statusas. Keitimas, keitimo priežastis	
MB, j. k.	Projektuotojas:	URBANISTINĖ ARCHITEKTŪRA <small>Turgaus a. 21 Klaipėda +370 675 33 8 77 e-mail: uarchitektura@gmail.com fb uarchitektura / www.uarch.lt</small>	Statinio projekto pavadinimas: Pagalbinio ūkio paskirties pastato (7.17) - Ūkinio pastato (un. Nr. 4400-2147-3572) rekonstravimo, dviejų pagalbinio ūkio pastatų (7.17) - Ūkinių pastatų su gyvenamosios paskirties patalpomis, kitos paskirties inžinerinio statinio (12) - automobilių stoginės, Ošupio takas 6, Palanga statybos projektas.
304440594			PROJEKTINIAI PASIŪLYMAI
Kv. dok. Nr.	Pareigos	Vardas, Pavardė	Parašas
A 1841	SPV, SPDV, arch.	P.Džervus	
BM001519	Architektė	G.Kairytė	
BM000943	Architektas	T. Medzelas	
Kalba	Statytojas:	Dokumento žymuo:	
LT	J. S., R. S., V. S	UA2210-XX-PP-SA.B-19	
		Laida	Lapas
		0	Lapų
		2	5



0	2022.11	VIEŠINIMUI. Išreikšti projektuojamų statinių architektūros ir kitų pagrindinių sprendinių idėją, supažindinti visuomenę.	
Laida	Išleidimo data	Laidos statusas. Keitimas, keitimo priežastis	
MB, j. k.	Projektuotojas:	URBANISTINĖ ARCHITEKTŪRA <small>Turgaus a. 21 Klaipėda +370 675 33 8 77 e-mail: uarchitektura@gmail.com fb uarchitektura / www.uarch.lt</small>	Statinio projekto pavadinimas: Pagalbinio ūkio paskirties pastato (7.17) - Ūkinio pastato (un. Nr. 4400-2147-3572) rekonstravimo, dviejų pagalbinio ūkio pastatų (7.17) - Ūkinių pastatų su gyvenamosios paskirties patalpomis, kitos paskirties inžinerinio statinio (12) - automobilių stoginės, Ošupio takas 6, Palanga statybos projektas.
304440594			PROJEKTINIAI PASIŪLYMAI
Kv. dok. Nr.	Pareigos	Vardas, Pavardė	Parašas
A 1841	SPV, SPDV, arch.	P.Džervus	
BM001519	Architektė	G.Kairytė	
BM000943	Architektas	T. Medzelas	
Kalba	Statytojas:	J. S., R. S., V. S	
LT			
Dokumento pavadinimas: VIZUALIZACIJOS			Laida
Dokumento žymuo: UA2210-XX-PP-SA.B-19			0
			Lapas
			Lapų
			3
			5



0	2022.11	VIEŠINIMUI. Išreikšti projektuojamų statinių architektūros ir kitų pagrindinių sprendinių idėją, supažindinti visuomenę.	
Laida	Išleidimo data	Laidos statusas. Keitimas, keitimo priežastis	
MB, j. k.	Projektuotojas:	URBANISTINĖ ARCHITEKTŪRA Turgaus a. 21 Klaipėda +370 675 33 8 77 e-mail: uarchitektura@gmail.com fb uarchitektura / www.uarch.lt	Statinio projekto pavadinimas: Pagalbinio ūkio paskirties pastato (7.17) - Ūkinio pastato (un. Nr. 4400-2147-3572) rekonstravimo, dviejų pagalbinio ūkio pastatų (7.17) - Ūkinių pastatų su gyvenamosios paskirties patalpomis, kitos paskirties inžinerinio statinio (12) - automobilių stoginės, Ošupio takas 6, Palanga statybos projektas. PROJEKTINIAI PASIŪLYMAI
304440594			Statinio Nr. ir pavadinimas: XX – VISI STATINIAI
Kv. dok. Nr.	Pareigos	Vardas, Pavardė	Parašas
A 1841	SPV, SPDV, arch.	P.Džervus	
BM001519	Architektė	G.Kairytė	
BM000943	Architektas	T. Medzelas	
Kalba	Statytojas:	Dokumento žymuo:	
LT	J. S., R. S., V. S	UA2210-XX-PP-SA.B-19	
		Laida	Lapas
		0	Lapas
		4	5



0	2022.11	VIEŠINIMUI. Išreikšti projektuojamų statinių architektūros ir kitų pagrindinių sprendinių idėją, supažindinti visuomenę.		
Laida	Išleidimo data	Laidos statusas. Keitimas, keitimo priežastis		
MB, j. k.	Projektuotojas:	URBANISTINĖ ARCHITEKTŪRA <small>Turgaus a. 21 Klaipėda +370 675 33 8 77 e-mail: uarchitektura@gmail.com fb uarchitektura / www.uarch.lt</small>		Statinio projekto pavadinimas: Pagalbinio ūkio paskirties pastato (7.17) - Ūkinio pastato (un. Nr. 4400-2147-3572) rekonstravimo, dviejų pagalbinio ūkio pastatų (7.17) - Ūkinių pastatų su gyvenamosios paskirties patalpomis, kitos paskirties inžinerinio statinio (12) - automobilių stoginės, Ošupio takas 6, Palanga statybos projektas. PROJEKTINIAI PASIŪLYMAI
304440594				
UA				
Kv. dok. Nr.	Pareigos	Vardas, Pavardė	Parašas	Statinio Nr. ir pavadinimas:
A 1841	SPV, SPDV, arch.	P.Džervus		XX – VISI STATINIAI
BM001519	Architektė	G.Kairytė		Dokumento pavadinimas: VIZUALIZACIJOS
BM000943	Architektas	T. Medzelas		
Kalba	Statytojas:	J. S., R. S., V. S		Dokumento žymuo:
LT				UA2210-XX-PP-SA.B-19
				Laida
				0
				Lapas
				5
				Lapų
				5