



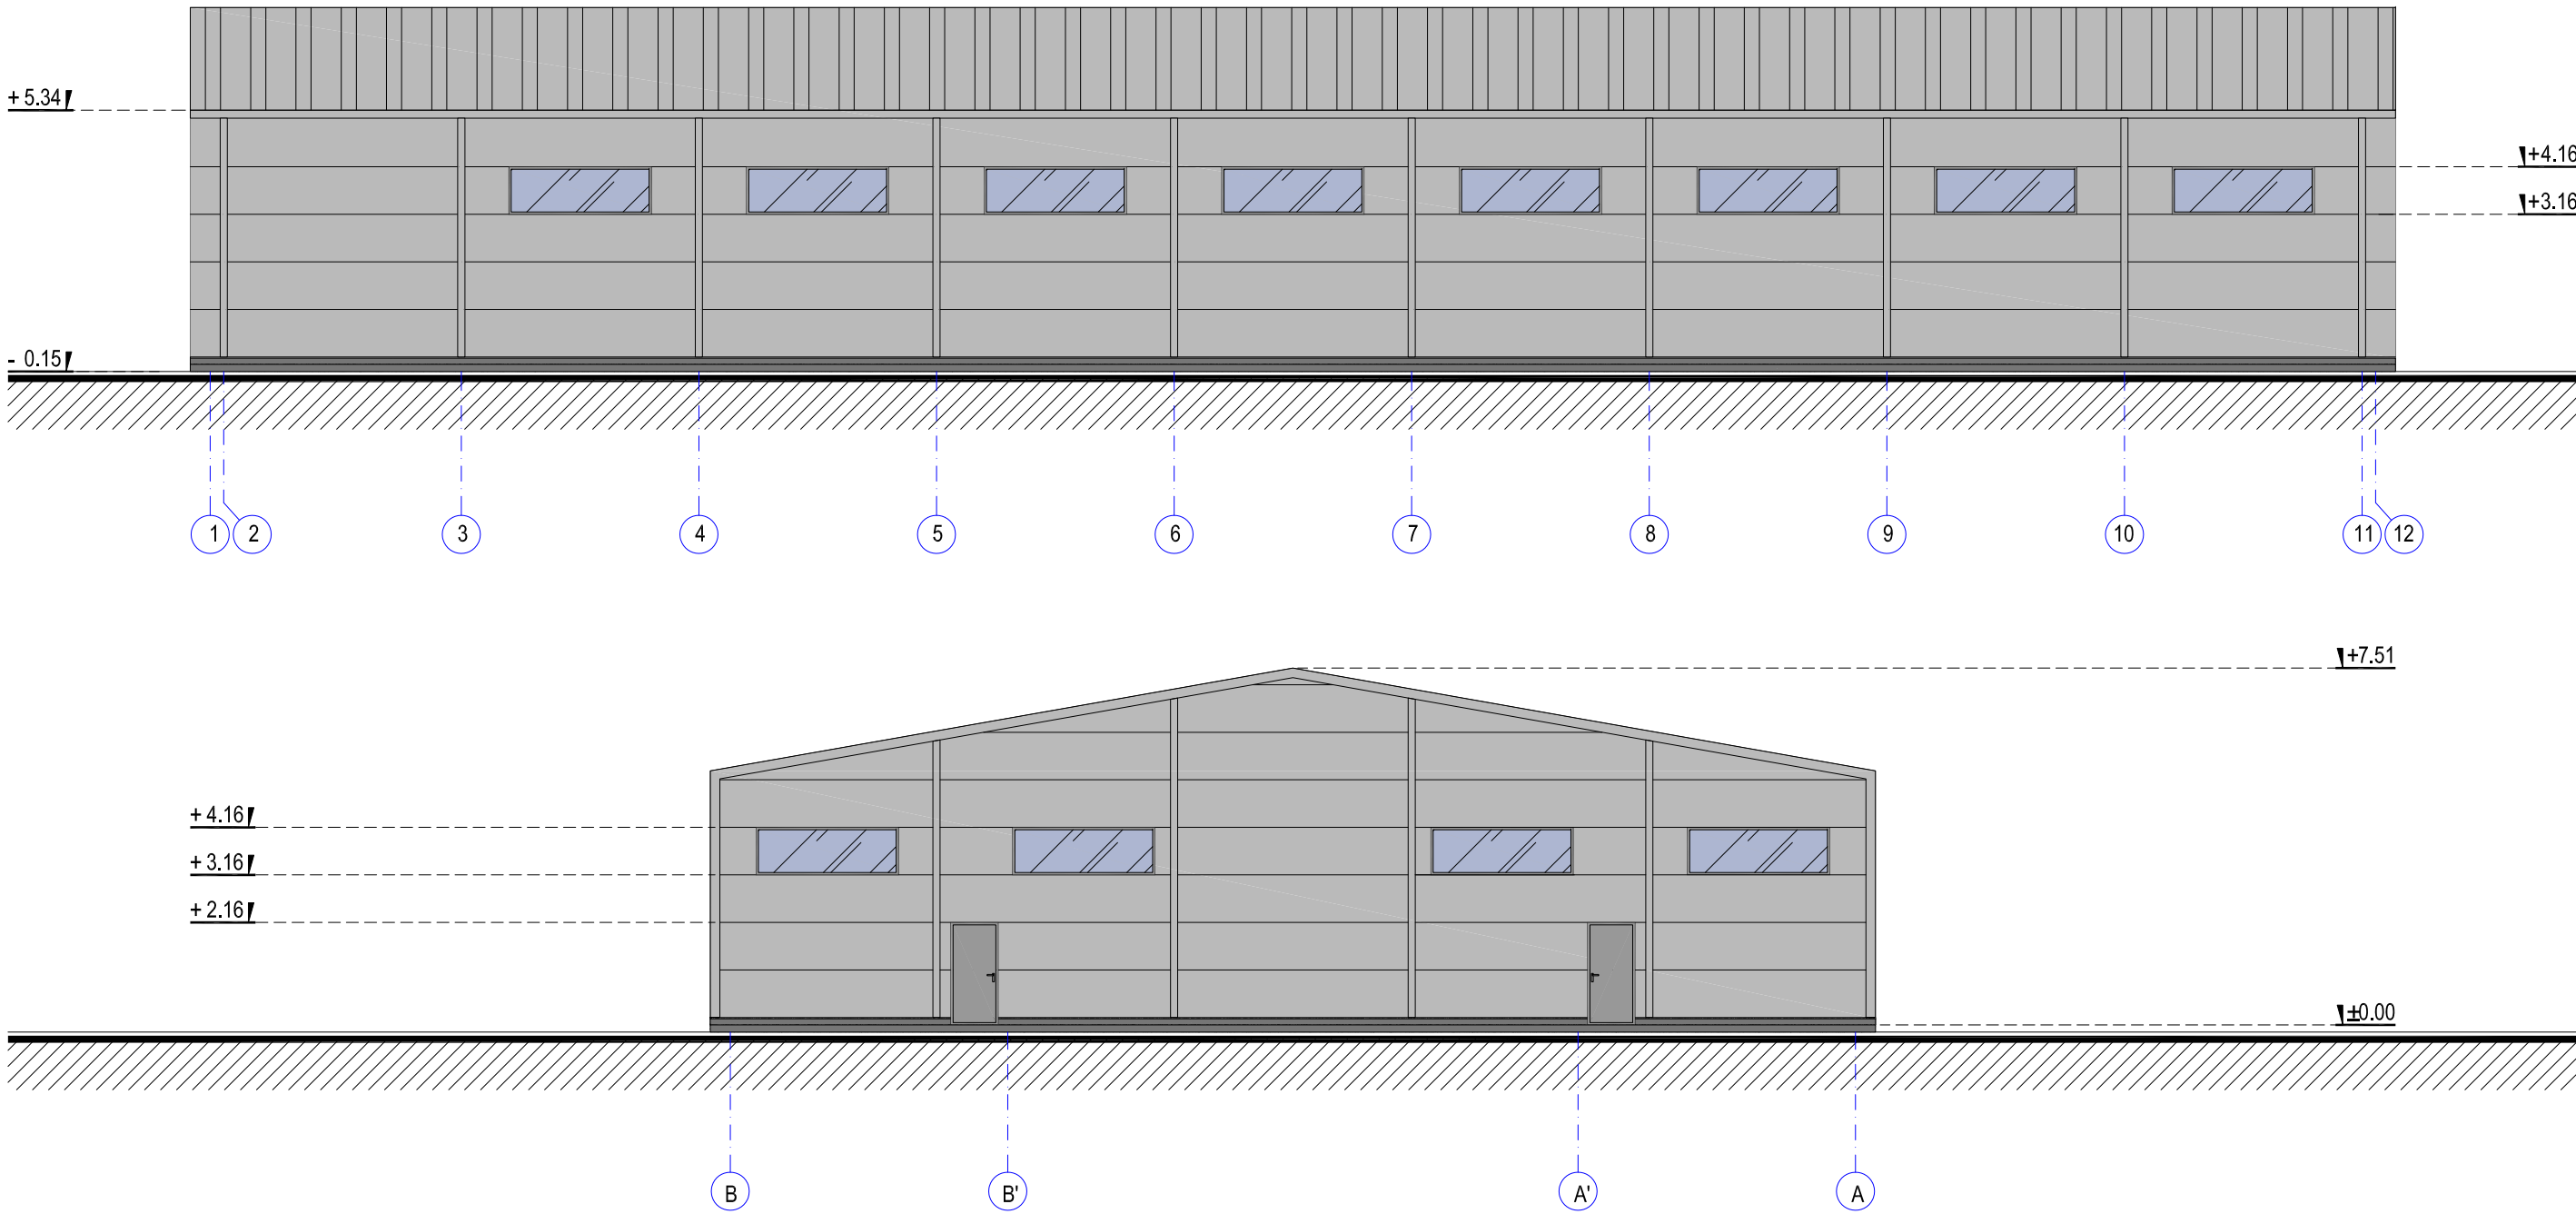

0	2023-01	STATINIO STATYBAI		
LAIDA	DATA	LAIDOS STATUSAS IR IŠLEIDIMO PRIEŽASTIS		
Atestato Nr.	ARŪNO	LIOČO FIRMA UAB "Liočas" Tiltų g. 5, Kaunas LT-01104-70014 tel. +370 (0) 6 100 48 e.lt. arunas@liocas.lt		
A 767	PV/PDV	A. Liočas		Brižė FASADAI 1-12, B-A, M1:10
	ARCH.	J. Kameneckas		
LT	Statytojas	UAB "BROLENTA"	Žymuo	Lapas
			J2210-02-TP- SA-06	Lapų
				1 1

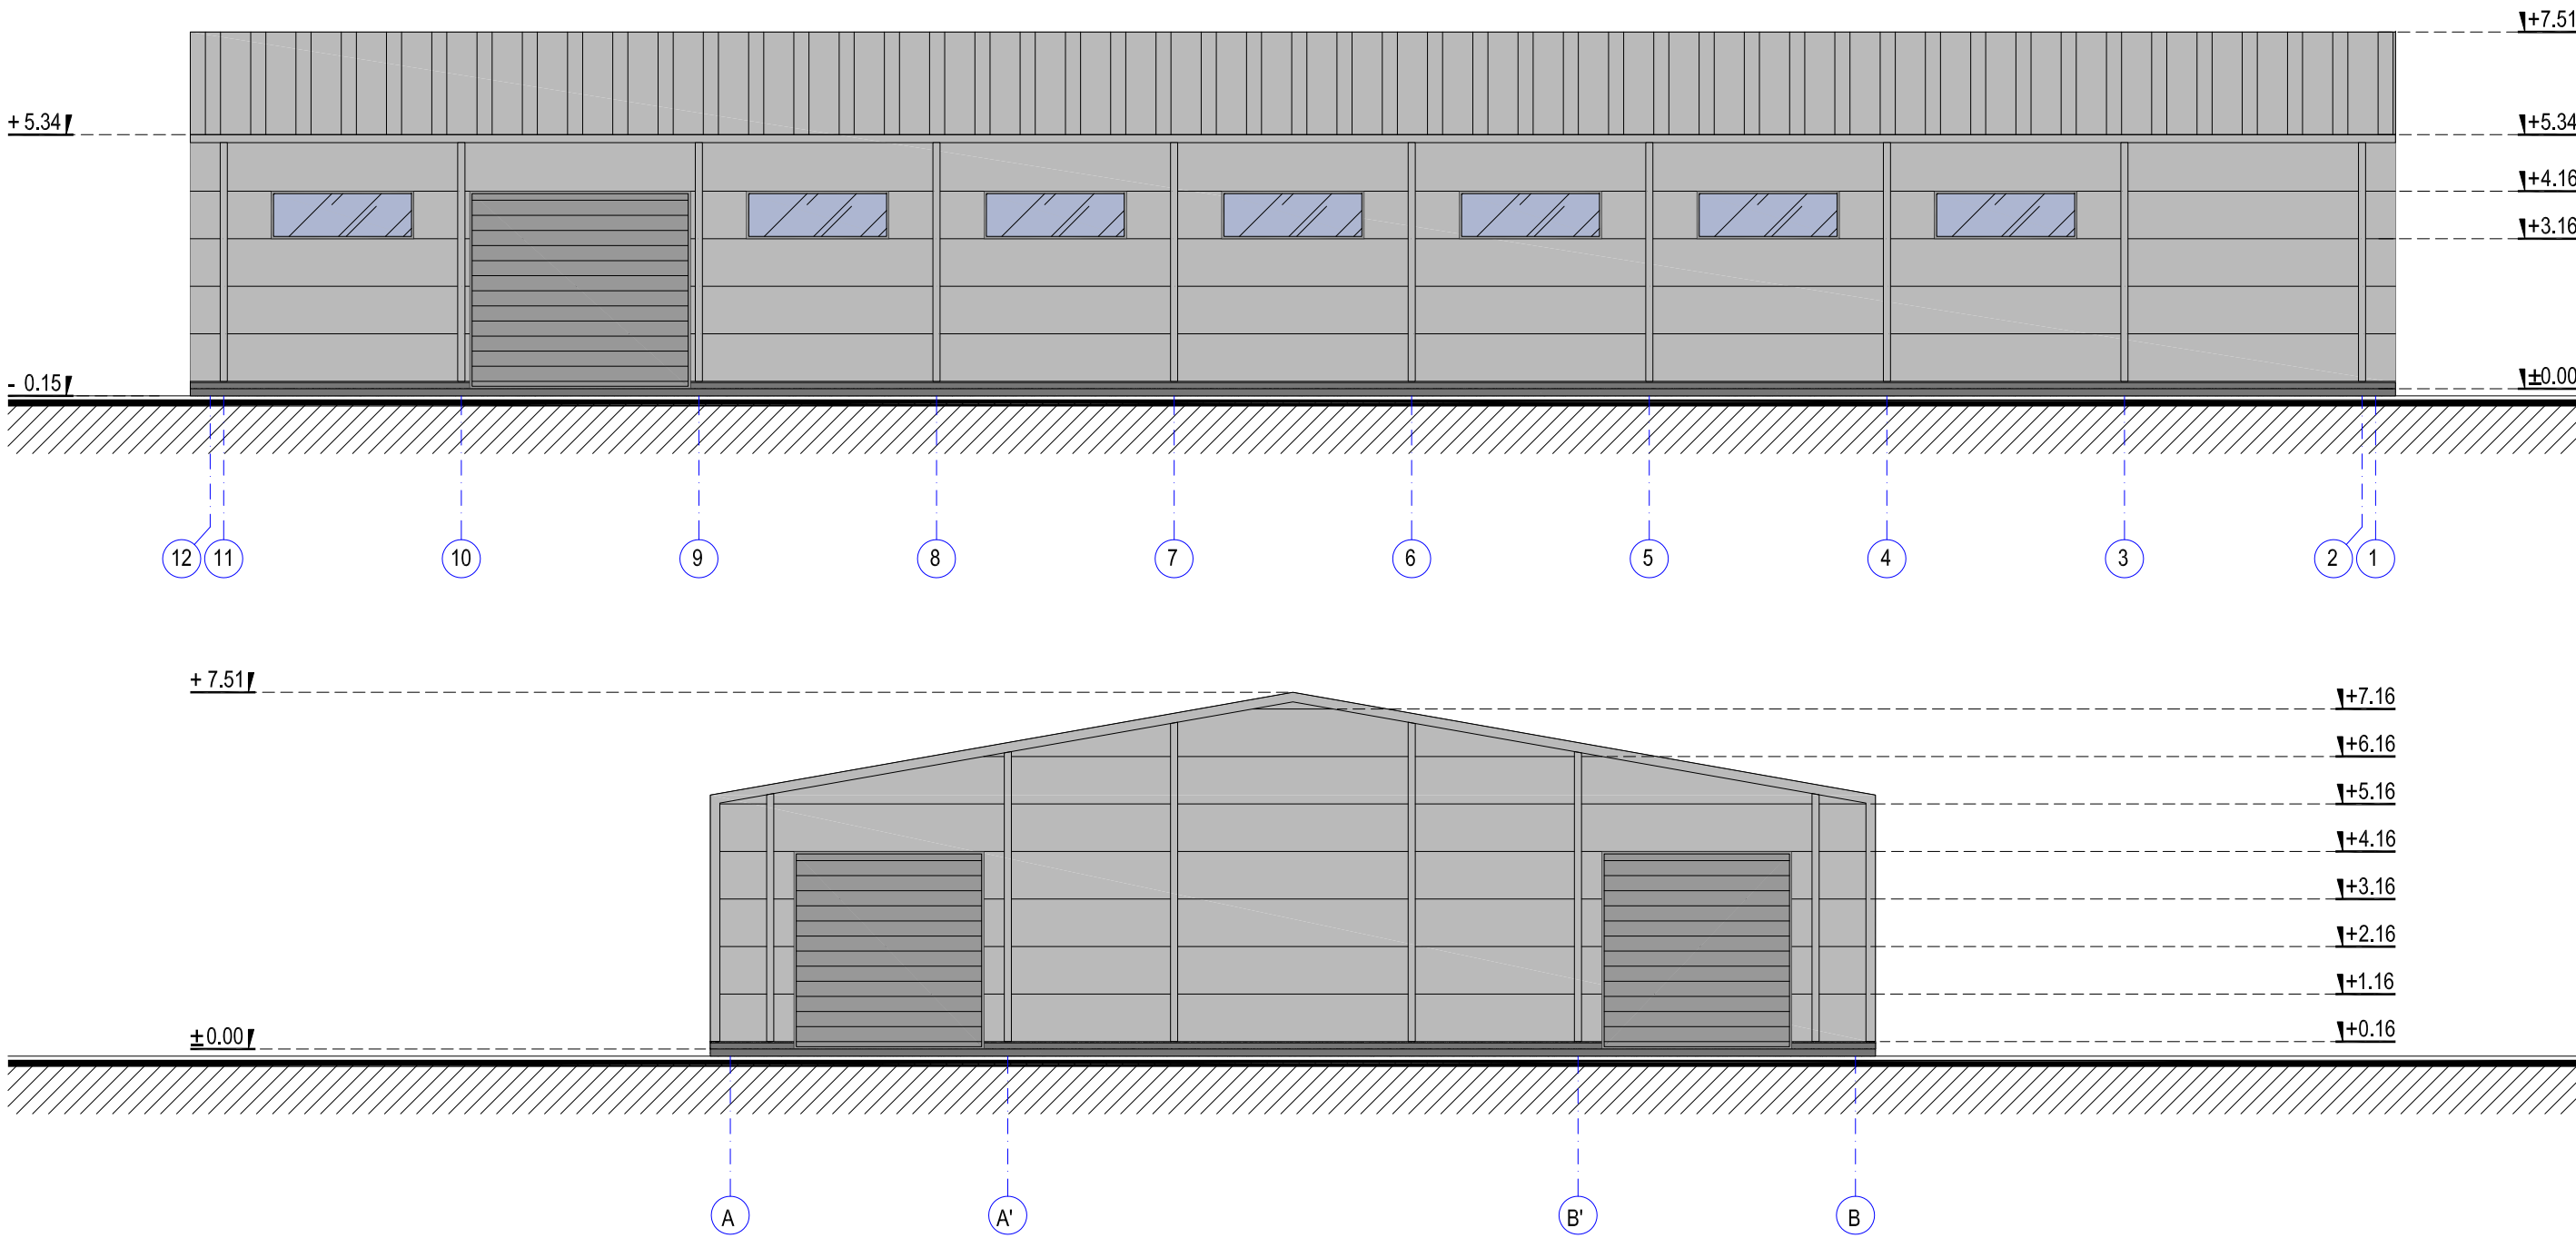

		STATINIO STATYBAI			
0	2023-01				
LAIDA	DATA	LAIDOS STATUSAS IR IŠLEIDIMO PRIEŽASTIS			
Atestato Nr.		ARŪNO LIOČO FIRMA Tilinė g. 5, Kaunas, LT-01134 78674 tel. +370 36 100 400 el.p. aruno@liocho.lt		Kompleksas	
A 767				GAMYBOS PASKIRTIES PASTATAS TAURAGĖS R. SAV., MAŽONŲ SEN., MAŽONŲ K., TVENKINIO G., STATYBOS PROJEKTAS	
	PV/PDV	A. Liočas		Brižėnys	Laida
	ARCH.	J. Kameneckas			
					0
LT	Statytojas	UAB "BROLENTA"			Žymuo
</					

