


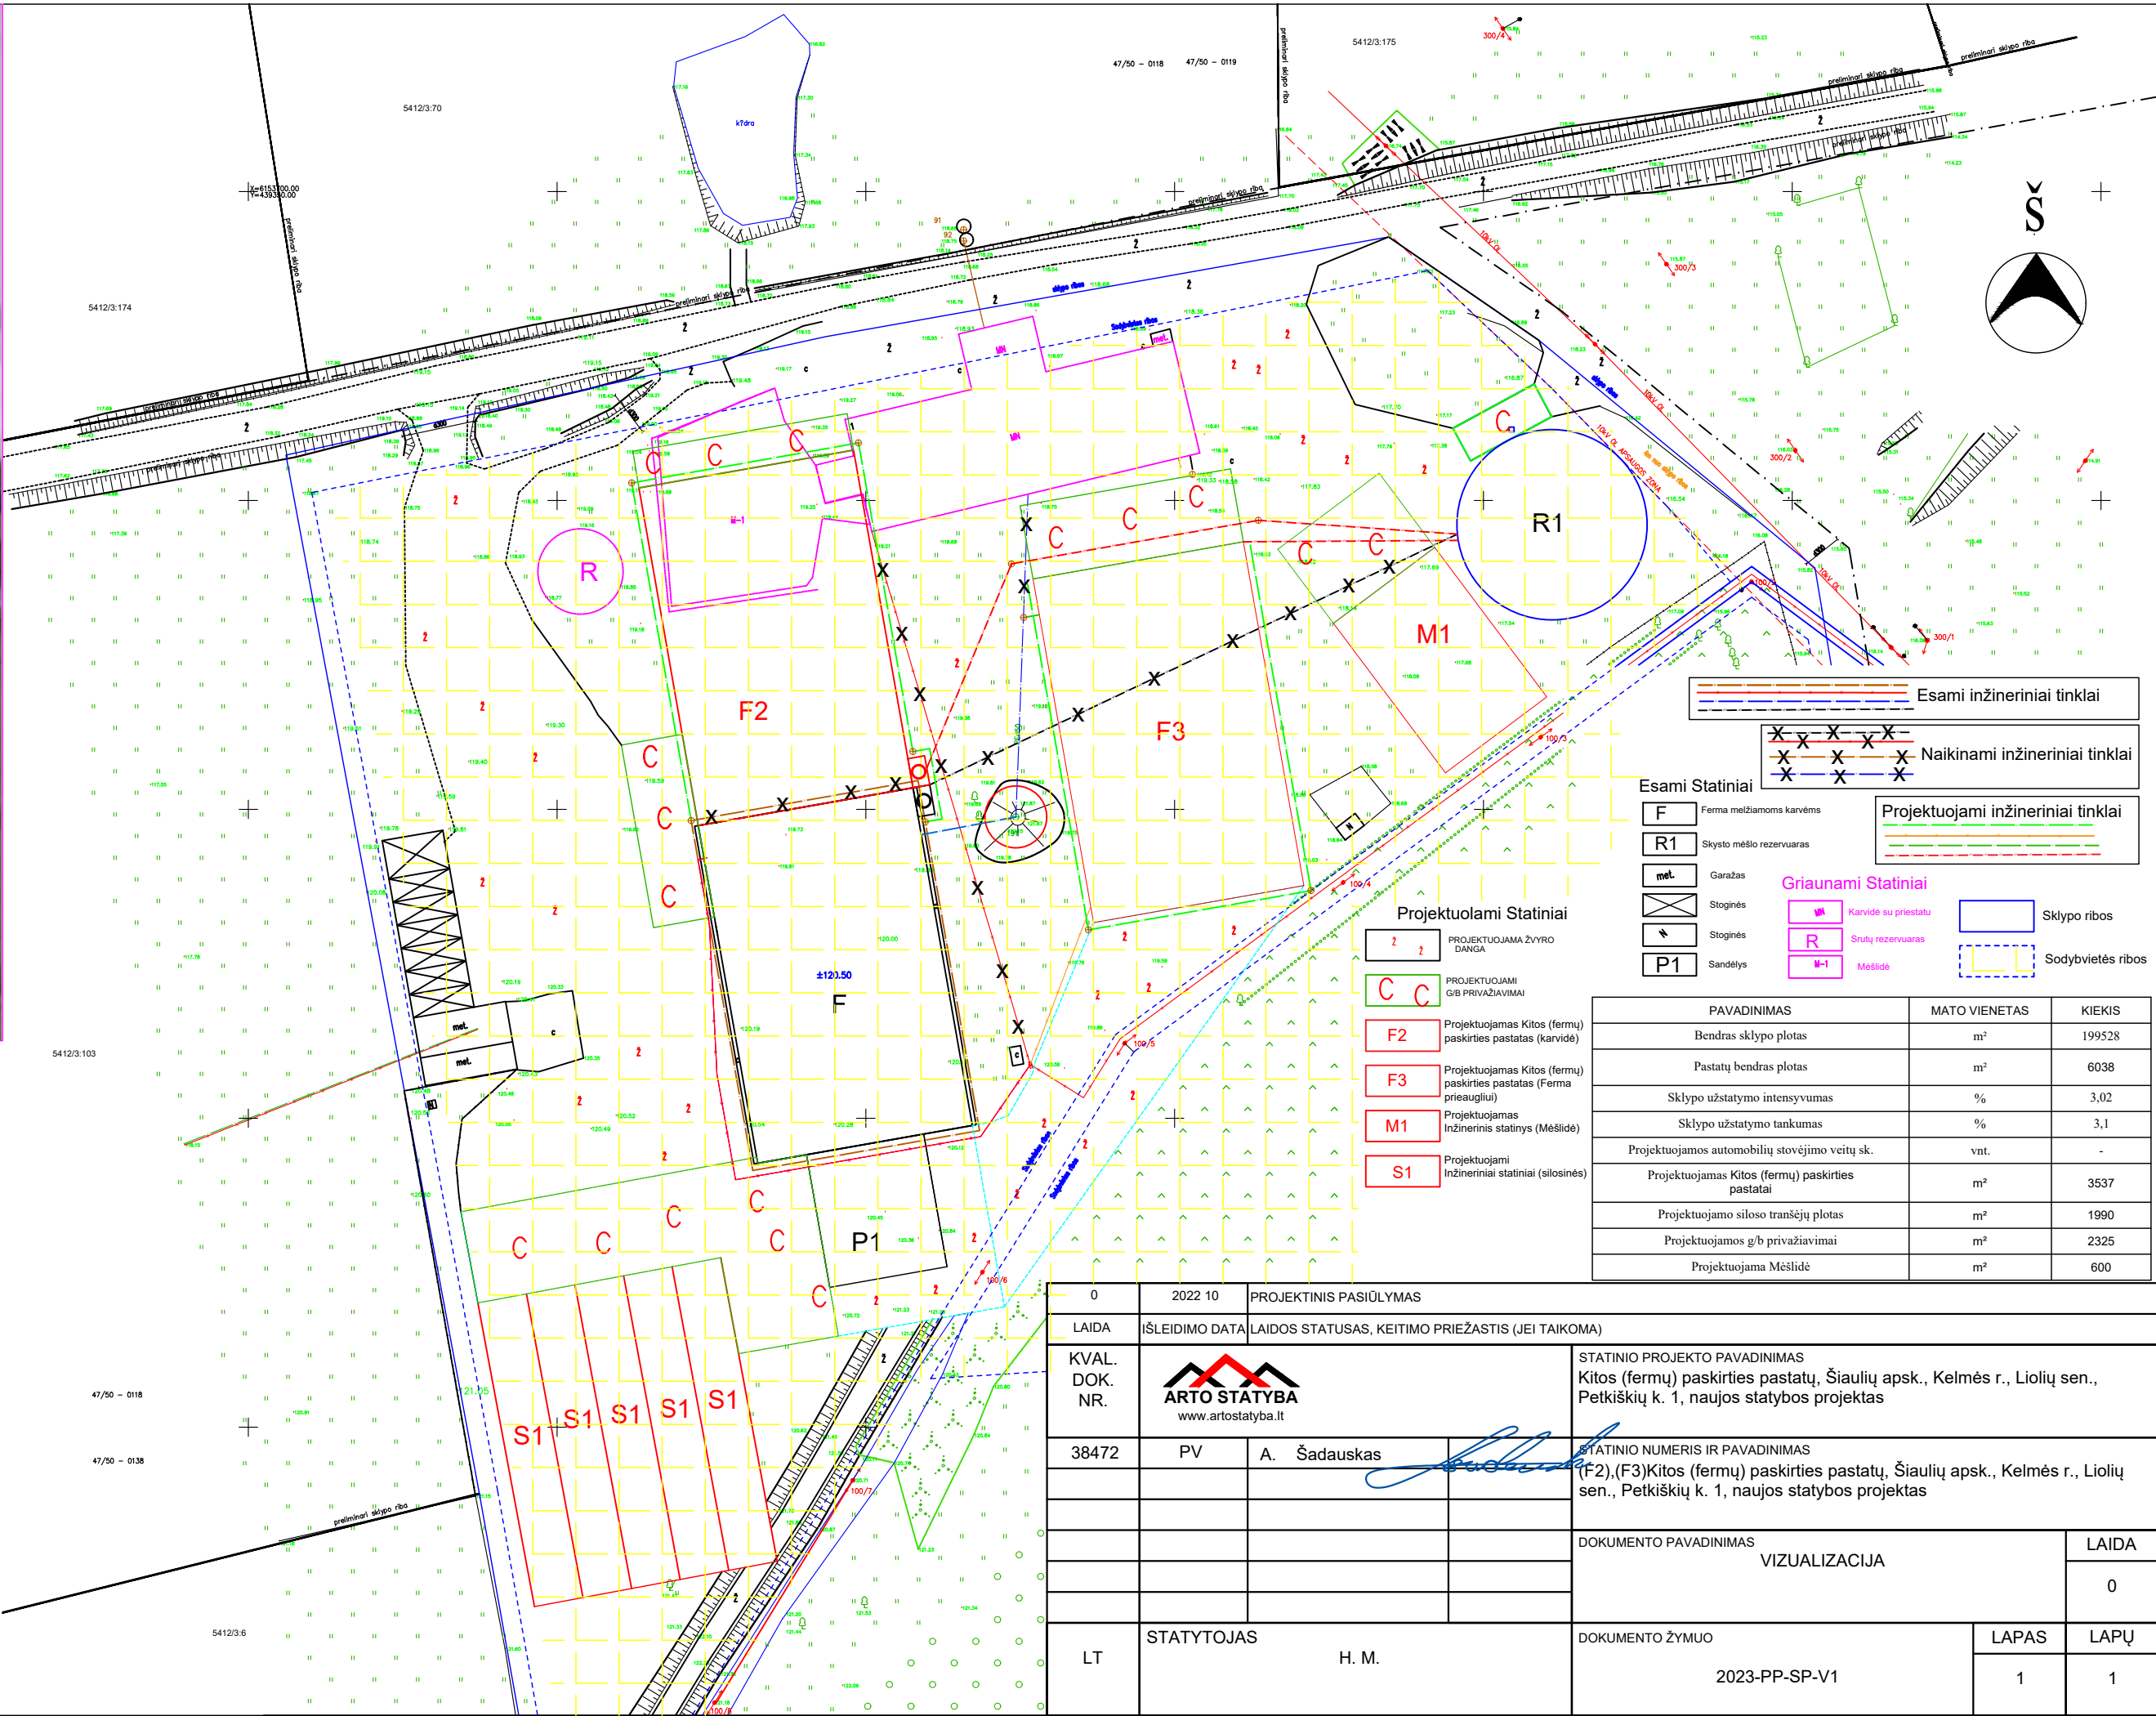

VISUOMENĖS INFORMAVIMAS APIE NUMATOMĄ STATINIO PROJEKTAVIMĄ IR VISUOMENĖS DALYVAVIMĄ SVARSTANT STATINIŲ PROJEKTINIUS PASIŪLYMUS

Statinių statybvietės adresas Nekilnojamojo turto registre ar kadastrė arba žemės sklypo geografinės koordinatės.
Adresas: Šiaulių apsk., Kelmės r., Liolių sen., Petkiškių k. 1

Statinių esama ir (ar) numatoma pagrindinė naudojimo paskirtis, statinių tipai, statinių išdėstymo sklype su gretima urbanistine aplinka vizualizacija (kai ji parengta).
Negyvenamieji pastatai
Pogrūpis pagal STR 1.01.03:2017 "Statinių klasifikavimas".
7.18 KITOS (FERMŲ) PASKIRTIES PASTATAI GALVIJAMS, GYVULIAMS, PAUKŠČIAMS AUGINTI (KIAULIDĖS, KARVIDĖS, ARKLIDĖS, VERŠIDĖS, PAUKŠTIDĖS IR KITA);

Projektinius pasiūlymus parengęs Projektuotojas (juridinis ar fizinis asmuo) įgaliotas atstovas (-ai), galintis informuoti apie projektinius pasiūlymus
UAB "Arto statyba" Įmonės kodas: 303347870. Atstovas galintis informuoti apie projektinius pasiūlymus: Projekto vadovas Arūnas Šadauskas, el. p. info@artostatyba.lt, tel. 865213996

Statytojas: H. M.

Galimybė susipažinti su projektiniais pasiūlymais:
Adresas: Šiaulių apsk., Kelmės r., Liolių sen., Petkiškių k. 1
Tel. 865213996