



SITUACIJOS SCHEMA

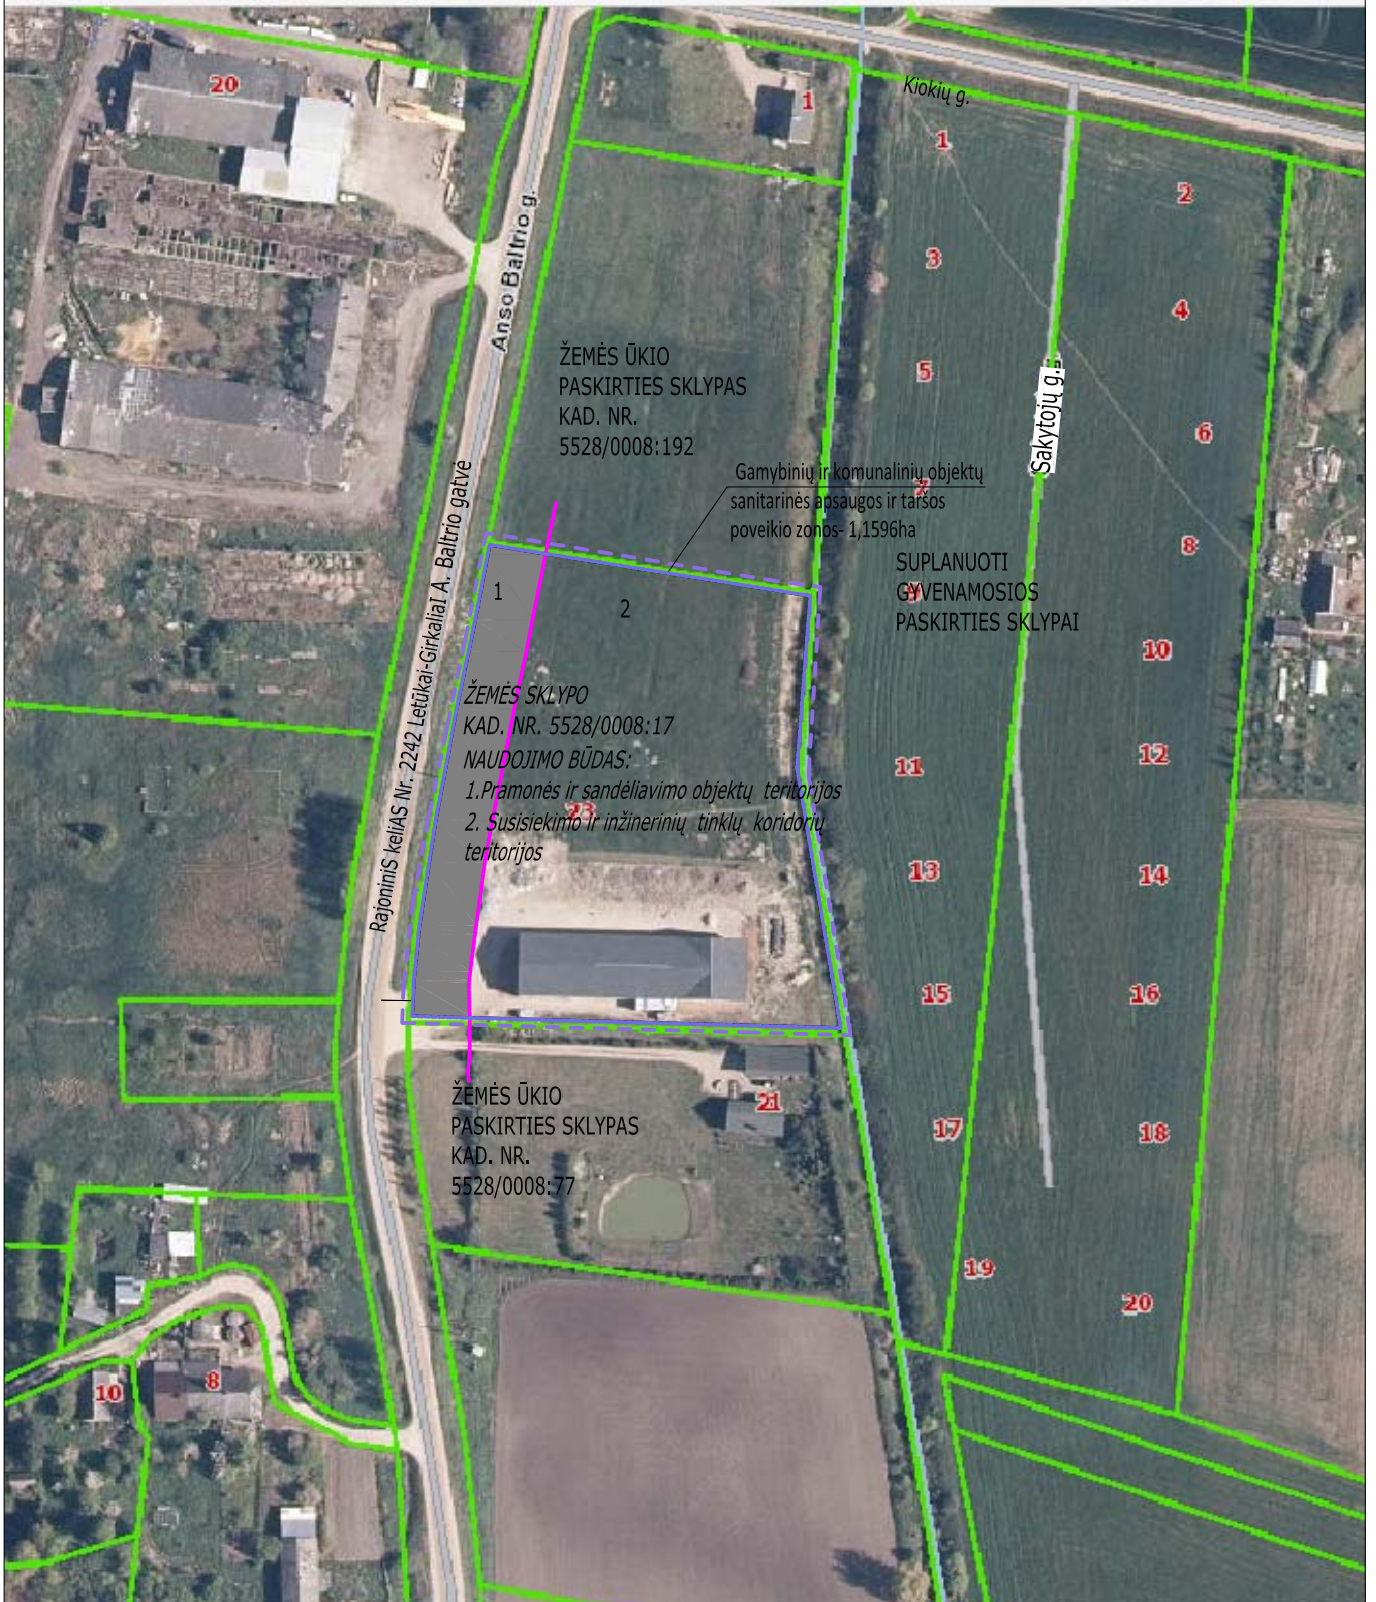

PROJEKTUOTOJAS					PROJEKTO PAVADINIMAS			
<i>Nomedos Černiauskienės individuali veikla</i>					SANDĖLIAVIMO PASKIRTIES -STOGINĖS KLAIPĖDOS R. SAV., KRETINGALĖS SEN., LETŪKŲ K. A. BALTRIO G. 23, STATYBOS PROJEKTAS			
<i>Kapsų g. 16, Klaipėda, tel. 8 657 91891 el. paštas: nomeda.v@gmail.com</i>								
A1947	PV	J. MILĖ		2021-06	BRĖŽINYS			MASTELIS
BG009330	PROJ.	N. ČERNIAUSKIENĖ		2021-06				<i>SITUACIJOS SCHEMA</i>
								LAIDA 0
STADIJA	STATYTOJAS:				21-07-00-TDP			BRĖŽINIO NR.
TDP	UAB TIMBERSIJA							SP-01
						1	1	

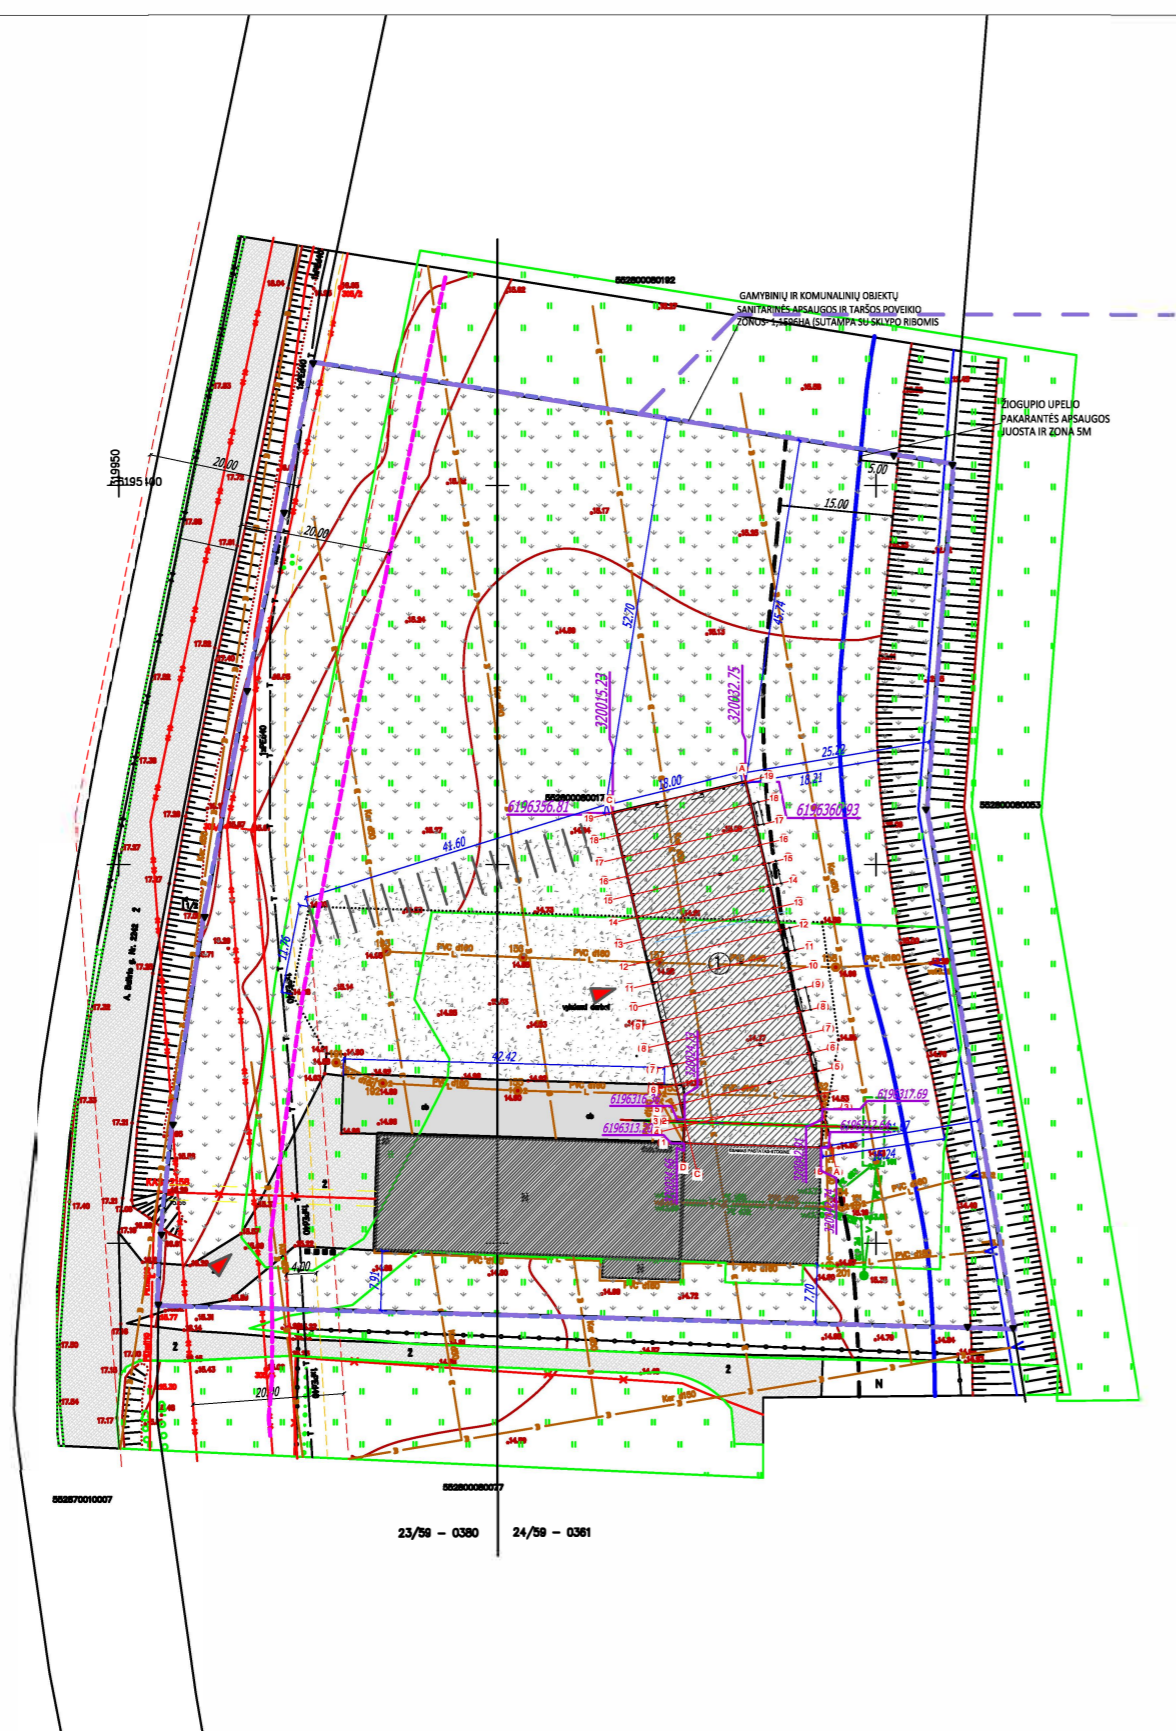

1. PAGRINDINIAI PASTATO IR SKLYPO RODIKLIAI NEVIRŠIJA NUSTATYTŲ TERITORIJŲ PLANAVIMO NORMŲ
2. ĮVAŽIAVIMAS Į SKLYPĄ S VAKARŲ PUSĖJE IŠ IŠ RAJONINIO KELIO LETŪKAI - GIRKALIAI (2242)- A. BALTRIO GATVĖS
3. ŽALI PLOTAI UŽIMA 65 % SKLYPO PLOTO.

PAGRINDINIAI SKLYPO IR PASTATO RODIKLIAI

RODIKLIO PAVADINIMAS	KIEKIS	MATO VNT.
SKLYPAS		
SKLYPO PLOTAS	11596	m ²
UŽSTATYTAS PLOTAS	1789	m ²
UŽSTATYMO TANKUMAS	15	%
UŽSTATYMO INTENSIVUMAS	13	%
PASTATAS (SANDĖLIS)		
BENDRAS PLOTAS	846,70	m ²
AUKŠTŲ SKAIČIUS	1	VNT.
PASTATO AUKŠTIS	8,11	m
UŽSTATYTAS PLOTAS	854	m ²

SUTARTINIAI ŽYMĖJIMAI

	SKLYPO RIBA		ESAMOS KIETOS DANGOS
	ESAMAS SANDĖLIAVIMO -GAMYBINIS PASTATAS		ŽALI PLOTAI (7750m ²)
	SANDĖLIS-854 m ²		VIETA AUTOMOBILIŲ STATYMU
	PROJEKTUOJAMA ŽVYRO DANGA 2201 m ²		PAGRINDINIAS ĮVAŽIAVIMAS BEI ĮĖJIMAS Į SKLYPĄ IR PASTATĄ
	ESAMA ŽVYRO DANGA		BUITINIŲ ŠIUOKŠLIŲ KONTEINERIAI
	10KV ORINĖS ELEKTROS LINIJOS APSAUGOS ZONA (10 m ABIPUS KABELIO AŠINĖS LINIJOS)		KANALO PRIEŽIŪROS ZONA 15m
	RYŠIŲ KABELIO APSAUGOS ZONA (2m ABIPUS KABELIO AŠINĖS LINIJOS)		ŽIOGUPIO PAKRANTĖS APSAUGOS ZONA 5M
	RAJONINIO KELIO 2242 APSAUGOS ZONA (20m NUO KELIO BRIAUNOS)		

PROJEKTUOTOJAS					PROJEKTO PAVADINIMAS				
C:\Users\Nomeda\Documents\ARCH DARBAS\NC indiv veikla Kaps?.png					SANDĖLIAVIMO PASKIRTIES PASTATAS				
					KLAIPĖDOS R. SAV., KRETINGALĖS SEN., LETŪKŲ K., A. BALTRIO G. 23, STATYBOS PROJEKTAS				
					(ŽEMĖS SKLYPO KAD. NR. 5528/0008:17)				
A1947	PV	J. MILĖ		2021-06	BRĖŽINYS				MASTELIS
BG009330	PROJ.	N. ČERNIAUSKIENĖ		2021-06	SKLYPO PLANAS				M 1:1000
									LAIDA 0
STADIJA	STATYTOJAS:				21-07-00-PP		BRĖŽINIO NR.	LAPAS	LAPŲ
PP	UAB TIMBERSIJA						SP-02	1	1




PAGRINDINAI SKLYPO IR PASTATO RODIKLIAI

RODIKLIO PAVADINIMAS	KIEKIS	MATO VNT.
SKLYPAS		
SKLYPO PLOTAS	11596	m ²
UŽSTATYTAS PLOTAS	1789	m ²
UŽSTATYMO TANKUMAS	15	%
UŽSTATYMO INTENSIVUMAS	13	%
PASTATAS (SANDĖLIS)		
BENDRAS PLOTAS	846,70	m ²
AUKŠTŲ SKAIČIUS	1	VNT.
PASTATO AUKŠTIS	8,11	m
UŽSTATYTAS PLOTAS	854	m ²

SUTARTINIAI ŽYMĖJIMAI

	SKLYPO RIBA
	ESAMAS SANDĖLIAVIMO -GAMYBINIS PASTATAS
	SANDĖLIS
	PROJEKTUOJAMA ŽYVRO DANGA 1507 m ²
	ESAMA ŽYVRO DANGA
	ESAMOS KIETOS DANGOS
	ŽALI PLOTAI (7750m ²)
	VIETA AUTOMOBILIŲ STATYMOI (11 vnt.)
	PAGRINDINIAS ĮVAŽIAVIMAS BEI ĮĖJIMAS Į SKLYPĄ IR PASTATĄ
	PROJEKTUOJAMOS VERTIKALĖS

PROJEKTUOTOJAS				PROJEKTO PAVADINIMAS			
C:\Users\Nomedas\Documents\ARCH DARBAS\NC indiv veikla Kaps?.png				SANDĖLIAVIMO PASKIRTIES PASTATAS			
				KLAIPĖDOS R. SAV., KRETINGALĖS SEN., LETŪKŲ K., A. BALTRIO G. 23, STATYBOS PROJEKTAS			
				(ŽEMĖS SKLYPO KAD. NR. 5528/0008:17)			
A1947	PV	J. MILĖ		2020-06	BRĖŽINYS		MASTELIS
BG009330	PROJ.	N. ČERNIAUSKIENĖ		2020-06	VERTIKALINIS SKLYPO PLANAS		M 1:500
STADIJA		STATYTOJAS:				LAIDA 0	
PP		UAB TIMBERSIJA		21-07-00-PP	BRĖŽINIO NR.	LAPAS	LAPŲ
				SP-04	1	1	

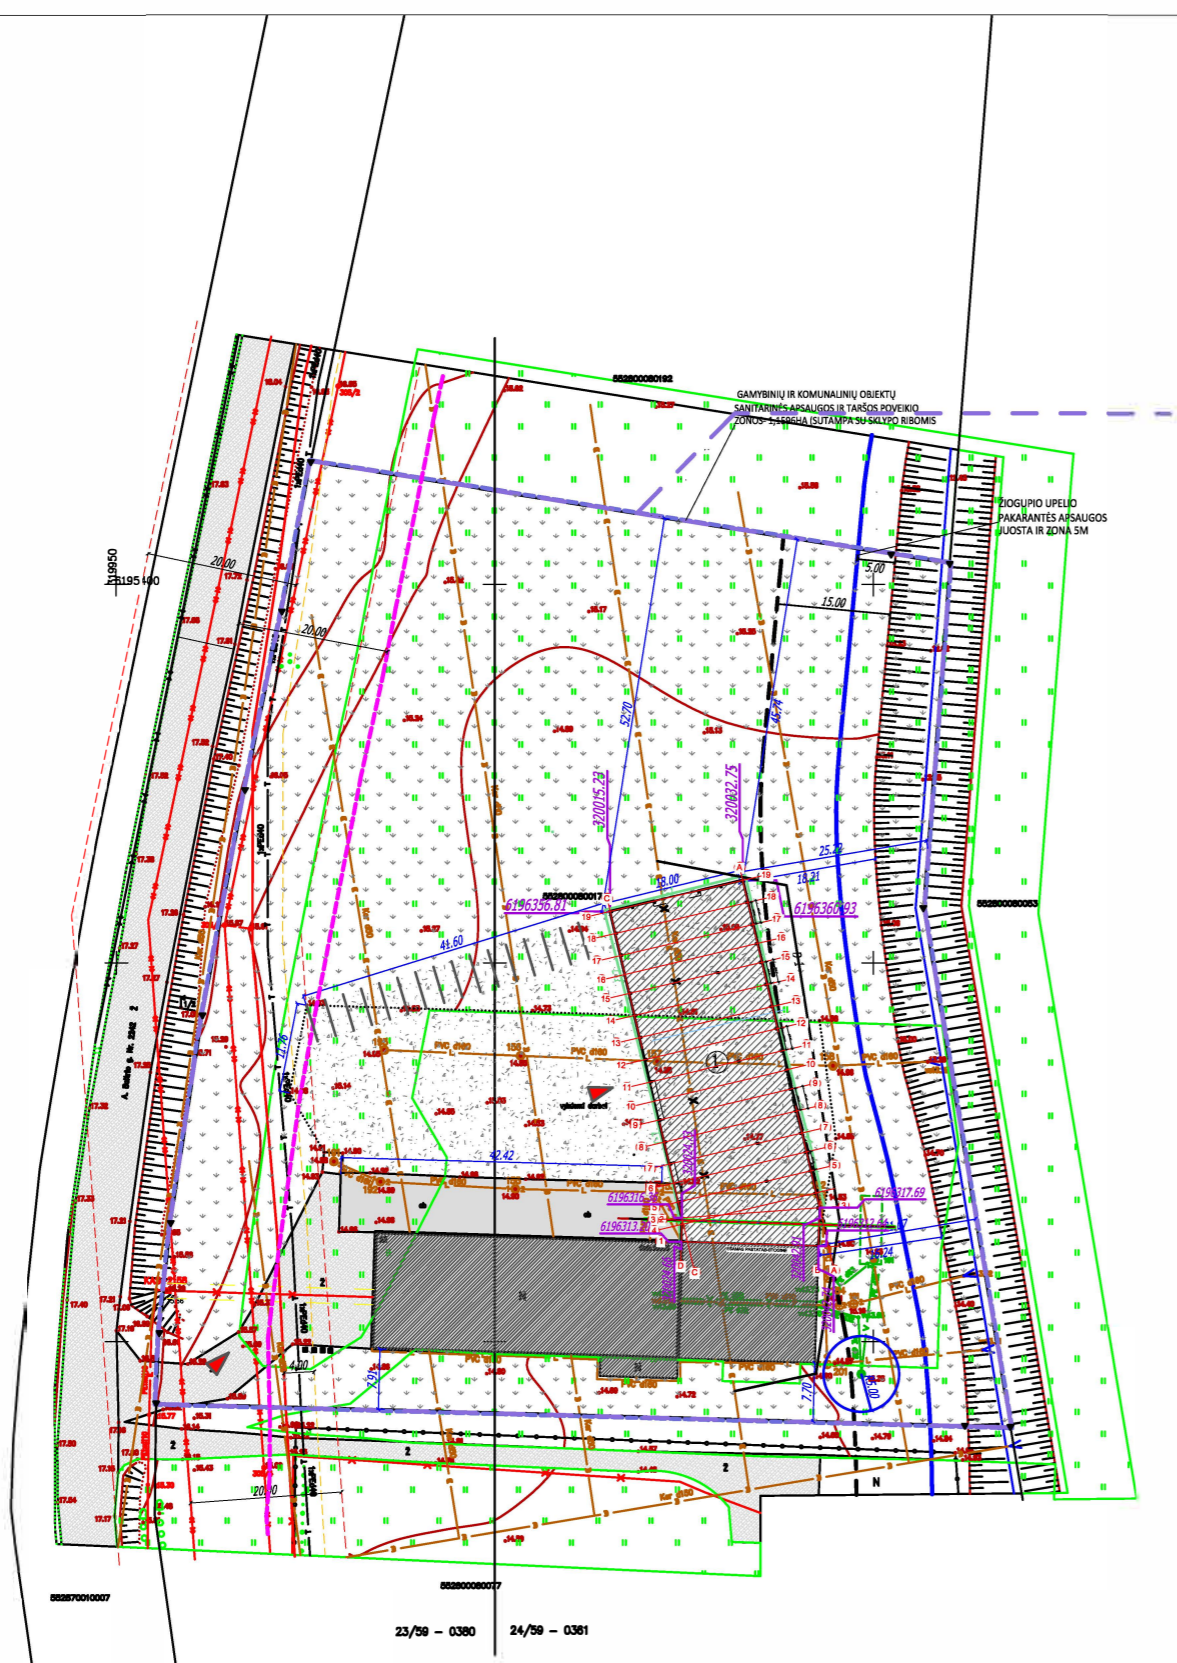

23/59 - 0360 24/59 - 0361

PASTABOS:
 1. STATYBOS METU PAŽEIDUS AR SUGADINUS DRENAŽO TINKLUS, TURI BŪTI ATSTATOMI VADOVAUJANTIS MELIORACIJOS ĮSTATYMU NR. IX-2009, 2004 VASARIO 5D.
 2. DRENAŽO RINKTUVŲ VIETAS TIKSLINTI PAGAL FAKTĄ.




PAGRINDINAI SKLYPO IR PASTATO RODIKLIAI



RODIKLIO PAVADINIMAS	KIEKIS	MATO VNT.
SKLYPAS		
SKLYPO PLOTAS	11596	m ²
UŽSTATYTAS PLOTAS	1789	m ²
UŽSTATYMO TANKUMAS	15	%
UŽSTATYMO INTENSIVUMAS	13	%
PASTATAS (SANDĖLIS)		
BENDRAS PLOTAS	846,70	m ²
AUKŠTŲ SKAIČIUS	1	VNT.
PASTATO AUKŠTIS	8,11	m
UŽSTATYTAS PLOTAS	854	m ²

SUTARTINIAI ŽYMĖJIMAI



	SKLYPO RIBA		ESAMOS KIETOS DANGOS
	ESAMAS SANDĖLIAVIMO -GAMBYBINIS PASTATAS		ŽALI PLOTAI (7750m ²)
	SANDĖLIS		VIETA AUTOMOBILIŲ STATYMU (11 vnt.)
	PROJEKTUOJAMA ŽVYRO DANGA 2201 m ²		PAGRINDINIAS ĮVAŽIAVIMAS BEI ĮJĖIMAS Į SKLYPĄ IR PASTATĄ
	ESAMA ŽVYRO DANGA		BUITINIŲ ŠIUOKŠLIŲ KONTEINERIAI
	PROJEKTUOJAMAS DRENAŽO APVEDIMAS d=50mm, l=94 m. APSAUGOS ZONA 2,5m		PROJEKTUOJAMI LIETAUS NUOTEKŲ TINKLAI d=110mm, l=112,5 m. APSAUGOS ZONA 2,5m

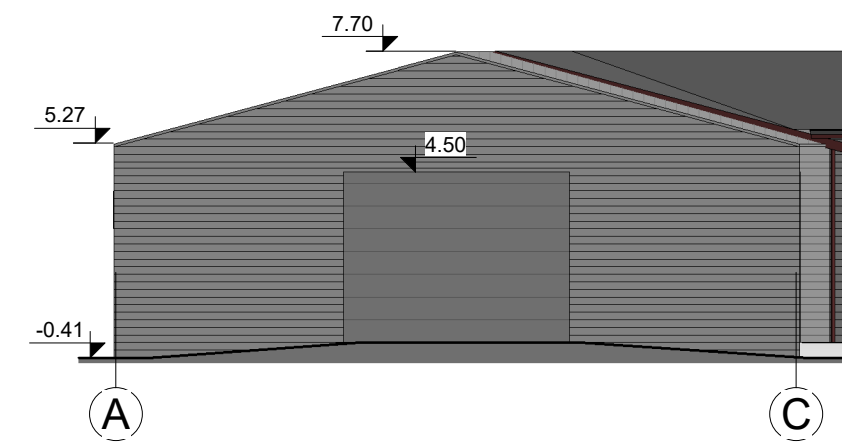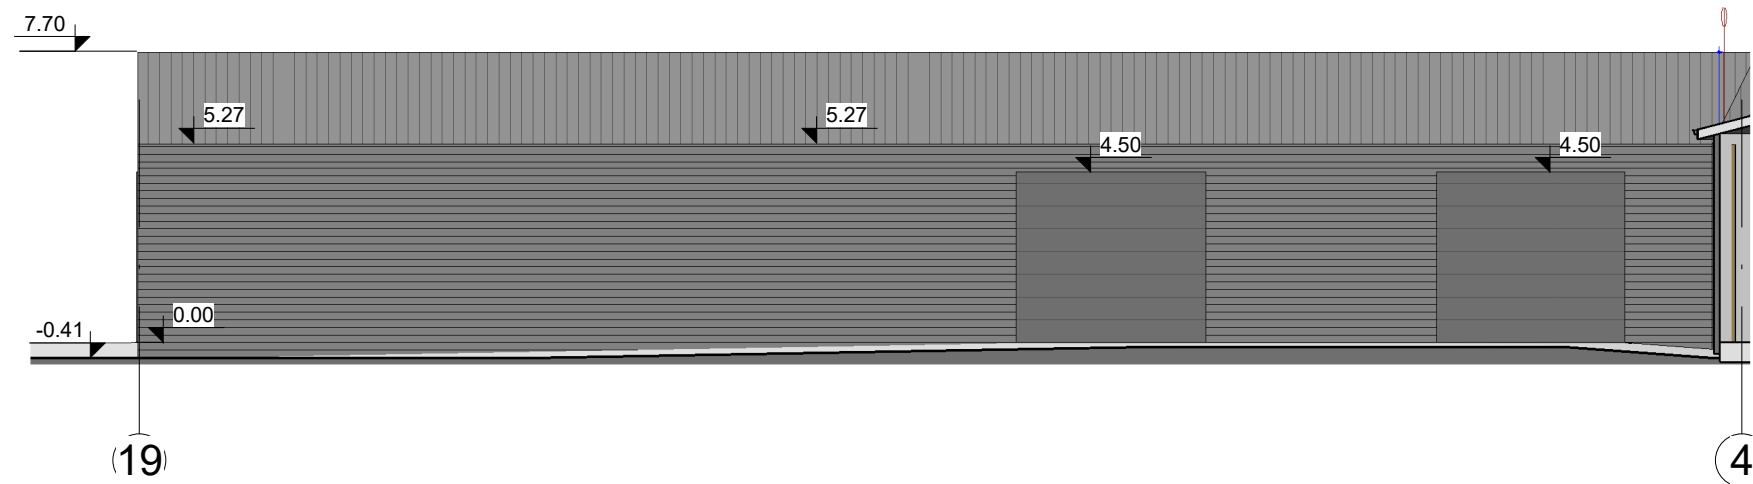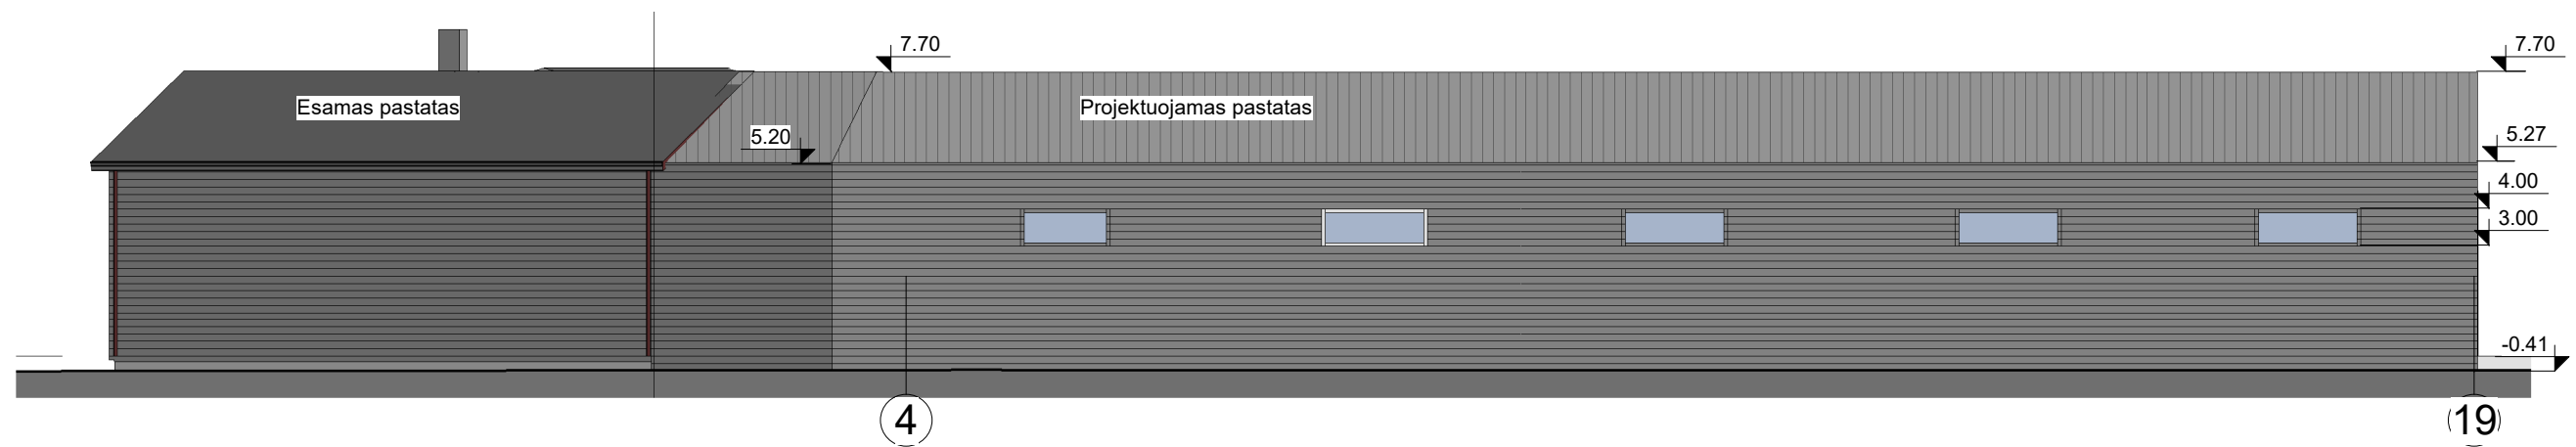PROJEKTUOTOJAS					PROJEKTO PAVADINIMAS					
C:\Users\Nomedas\Documents\ARCH DARBAS\NC indiv veikla Kaps?.png					SANDĖLIAVIMO PASKIRTIES PASTATAS KLAIPĖDOS R. SAV., KRETINGALĖS SEN., LETŪKŲ K., A. BALTRIO G. 23, STATYBOS PROJEKTAS (ŽEMĖS SKLYPO KAD. NR. 5528/0008:17)					
A1947	PV	J. MILĖ		2021-06	BRĖŽINYS					MASTEIS
BG009330	PROJ.	N. ČERNIAUSKIENĖ		2021-06						M 1:500
STADIJA					STATYTOJAS:					
PP					UAB TIMBERSIJA					
					21-07-00-PP		BRĖŽINIO NR.	LAPAS	LAPŲ	
							SP-03	1	1	




Fasadų apdailos sutartiniai pažymėjimai			
Nr.	Pažymėjimas	Medžiagos pavadinimas	Spalva
1		Stogo danga-skarda	Tamsiai pilka
2		Sienos-skarda	Šviesiai pilka
3		Lietvamzdžiai	Pilka

Nomedos Černiauskiėnės individuali veikla					Objektas:		
Kapsų g. 16, Klaipėda, tel. 8 657 91891 el. paštas: nomeda.v@gmail.com					SANDĖLIAVIMO PASKIRTIES PASTATO KLAIPĖDOS R. SAV., KRETINGALĖS SEN., LETŪKŲ K., A. BALTRIO G. 23, STATYBOS PROJEKTAS		
A1976	PV	J. Milė	2021-10	2021-10	Brėžinys:		LAIDA
BG009330	Proj.	N.	Černiauskiėnė		Fasadai tarp ašių 4-19, 19-4, A-C		0
							M1:100
STADIJA	Užsakovas:				Projekto Nr:		BRĖŽINIO NR
PP	UAB Timbersija				21-07-00-PP		LAPŲ
					AD-01	1	1

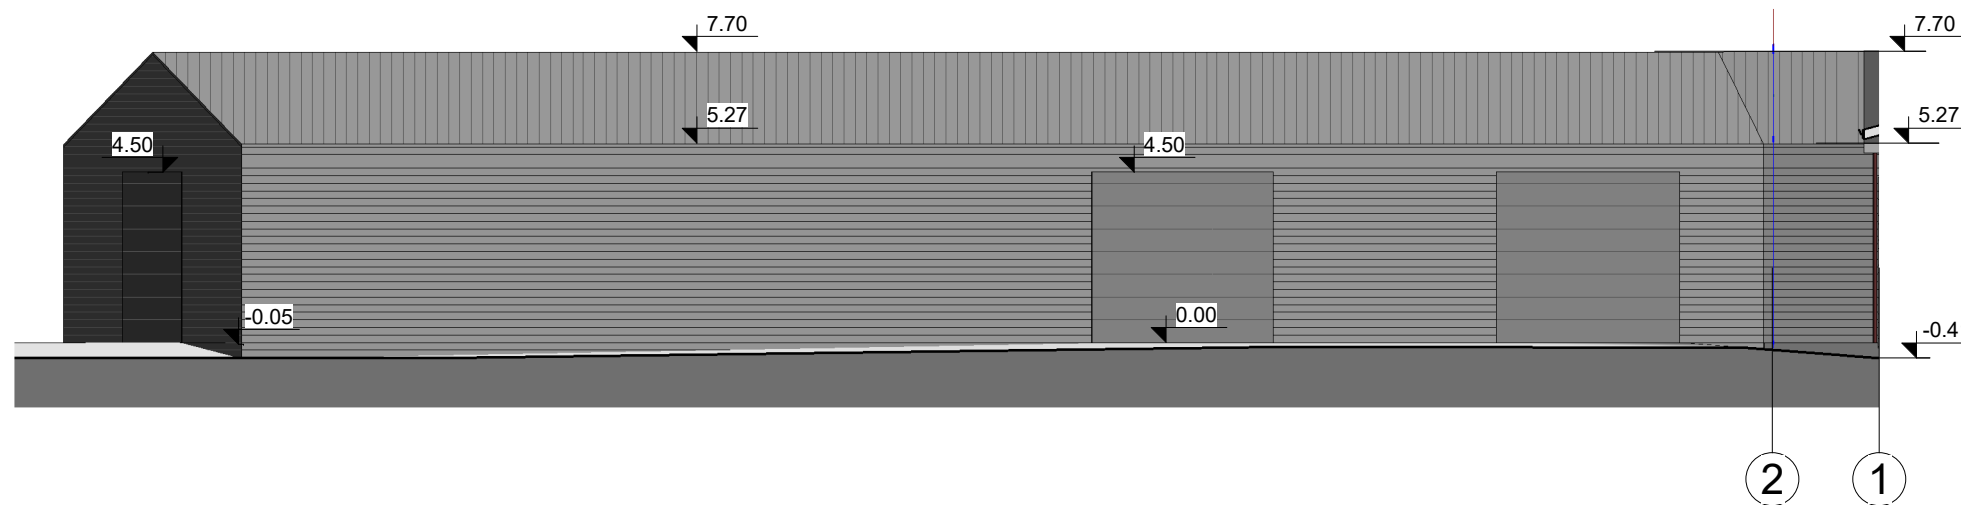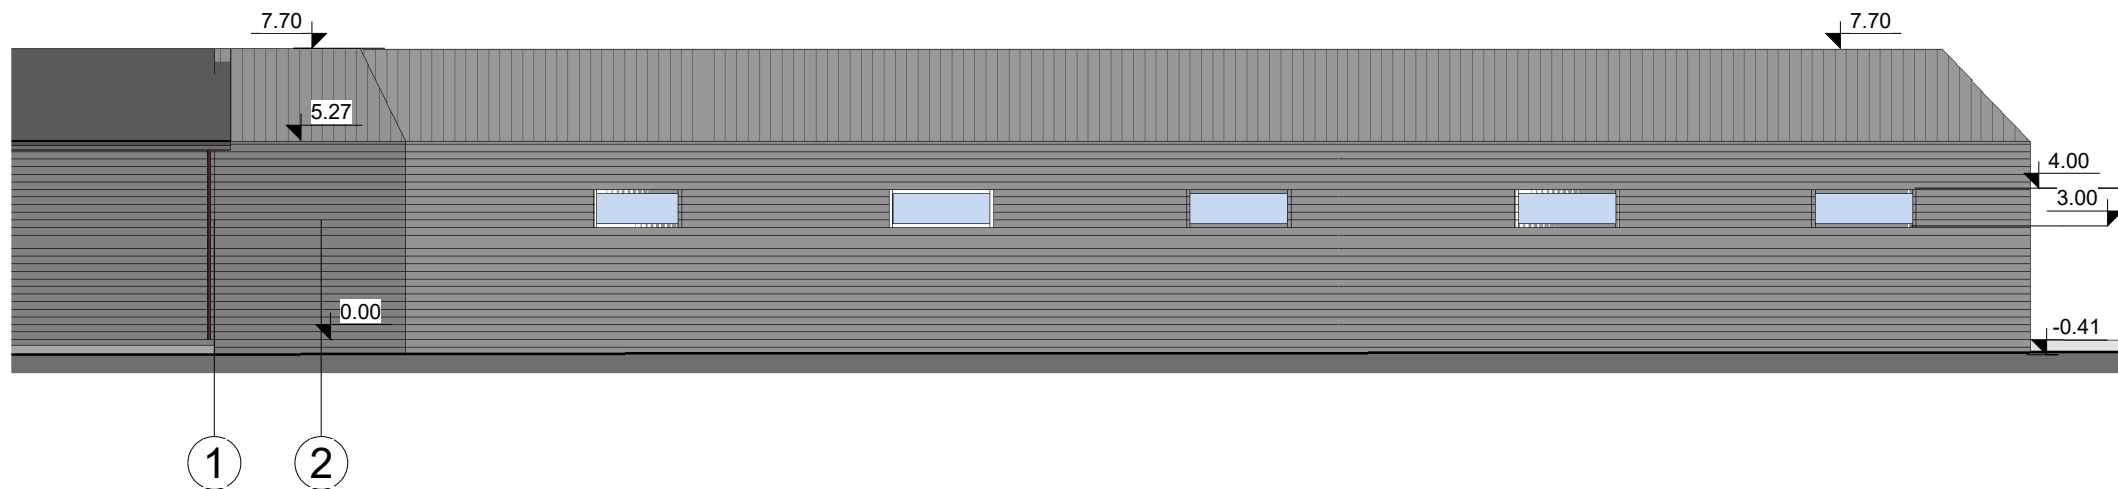

Fasadų apdailos sutartiniai pažymėjimai			
Nr.	Pažymėjimas	Medžiagos pavadinimas	Spalva
1		Stogo danga-skarda	Tamsiai pilka
2		Sienos-skarda	Šviesiai pilka
3		Lietvamzdžiai	Pilka


Nomedos Černiauskiėnė individuali veikla					Objektas:		
Kapsų g. 16, Klaipėda, tel. 8 657 91891 el. paštas: nomeda.v@gmail.com					SANDĖLIAVIMO PASKIRTIES PASTATO KLAIPĖDOS R. SAV., KRETINGALĖS SEN., LETŪKŲ K., A. BALTRIO G. 23, STATYBOS PROJEKTAS		
A1976	PV	J. Milė		10/21/21	Brėžinys:		LAIDA
BG009330	Proj.	N.		10/21/21	Fasadai tarp ašių 1-2,2-1		0
		Černiauskiėnė					M1:100
STADIJA	Užsakovas:				Projekto Nr:	BRĖŽINIO NR	LAPŲ
PP	UAB Timbersija				21-07-00-PP	AD-02	1 1

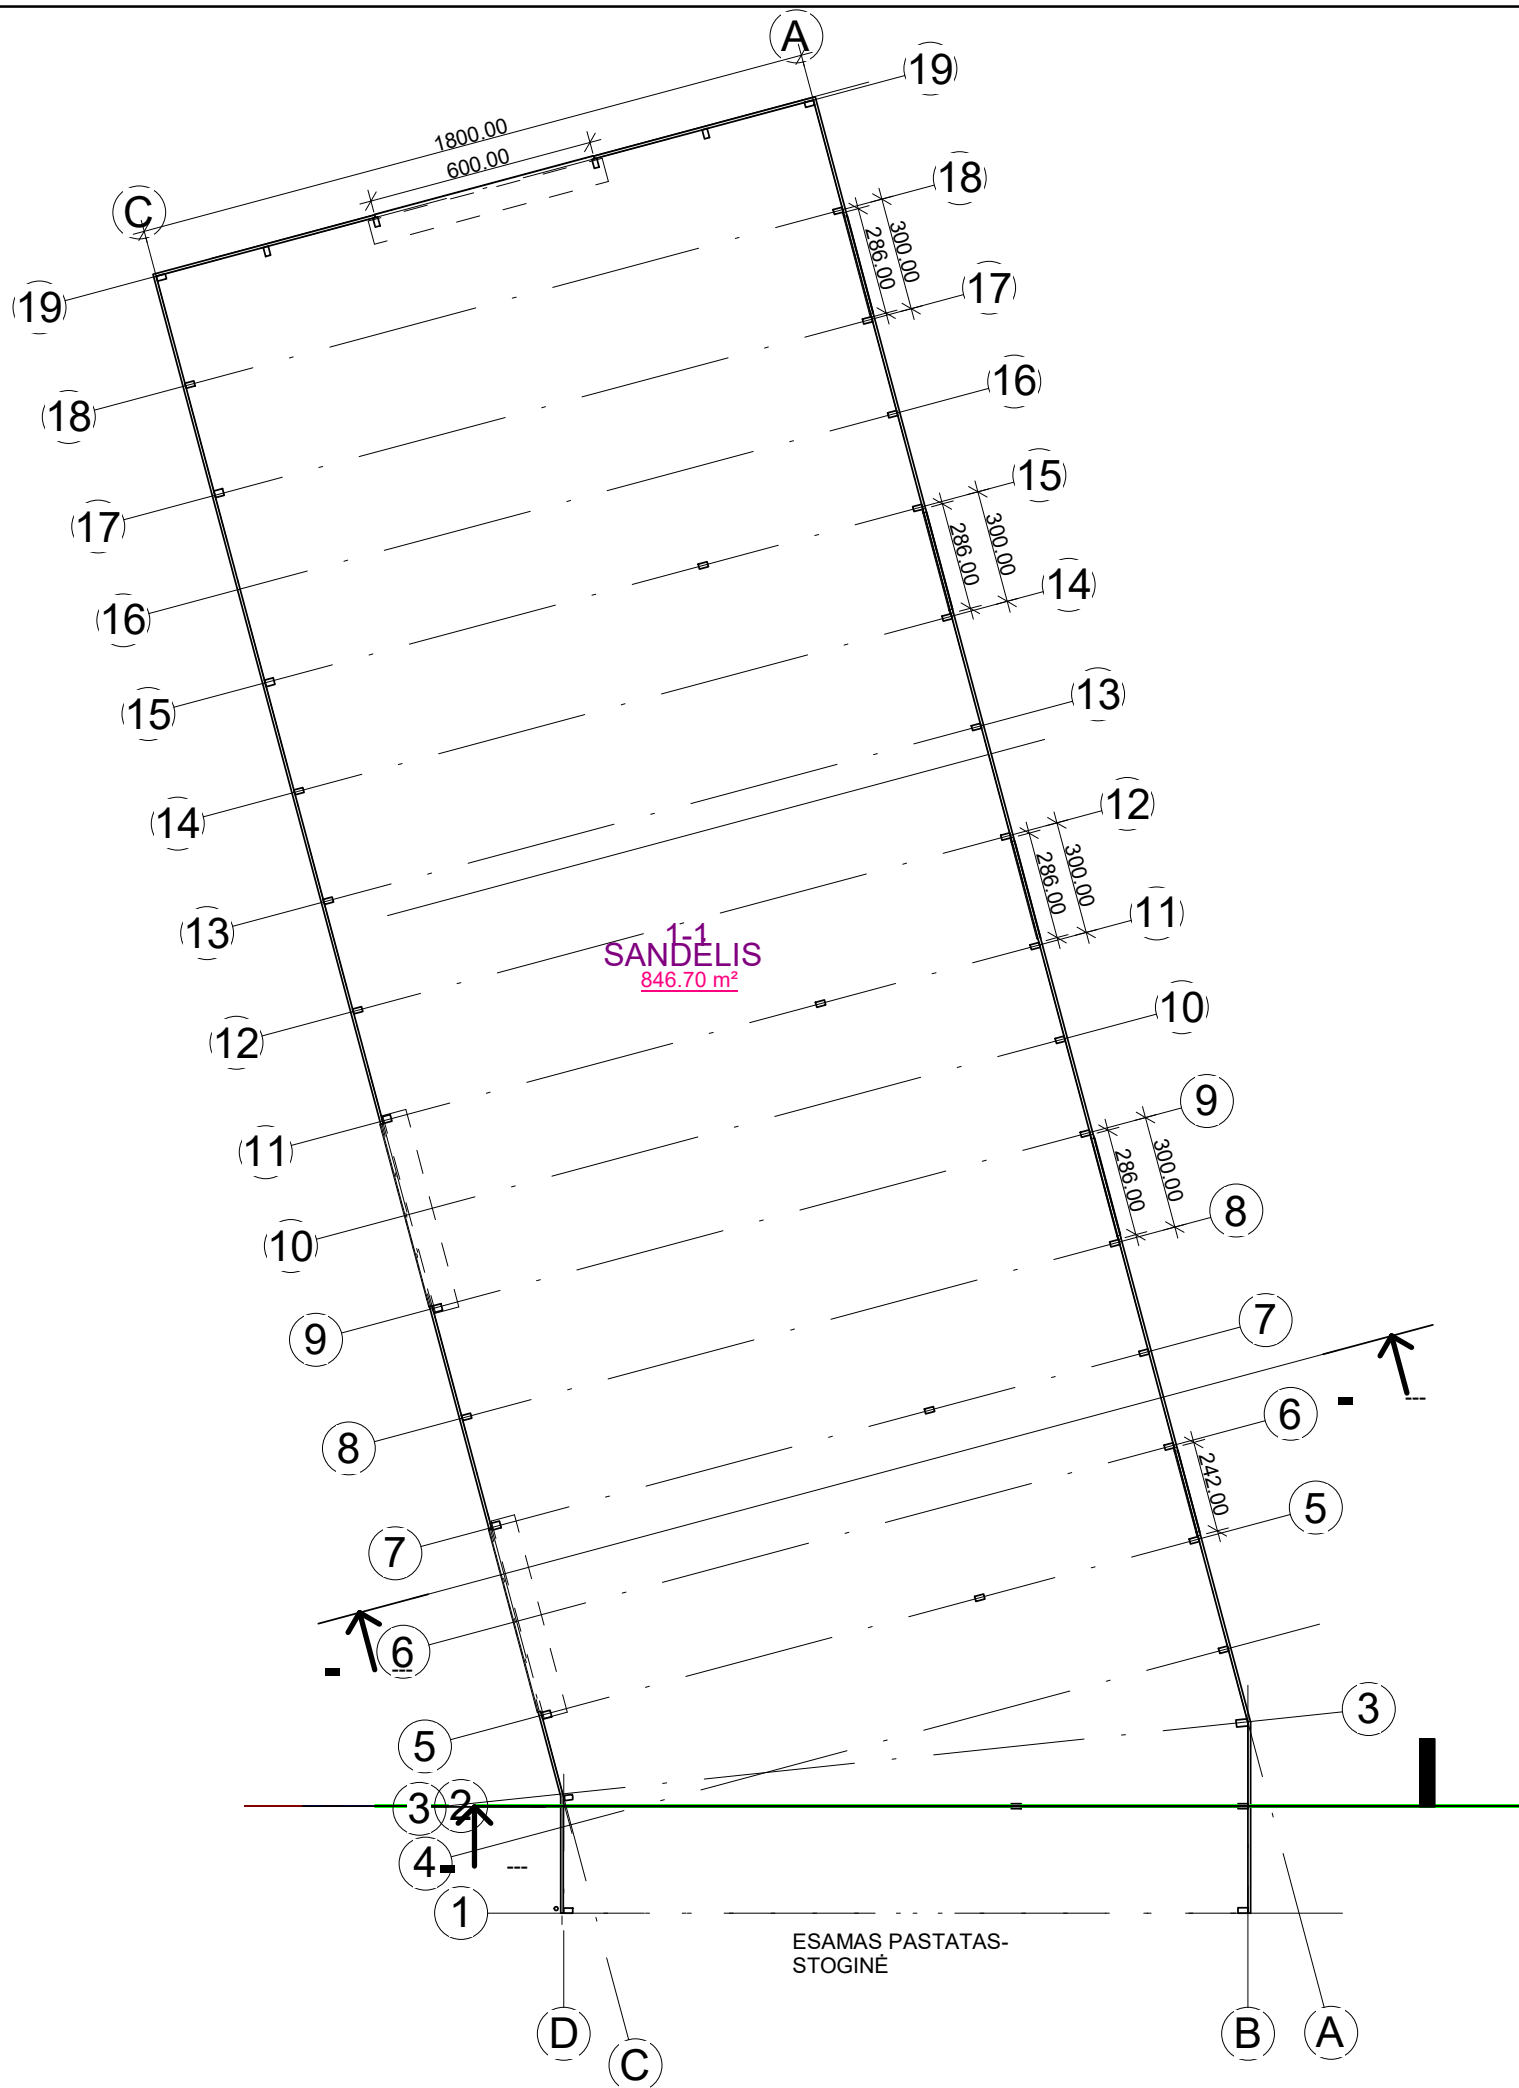


UŽSTATYTAS PLOTAS 854 m²
BENDRAS PLOTAS-864,70m²

Pirmo aukšto patalpu žiniaraštis		
Nr.	Pavadinimas	Plotas
1-1	SANDĒLIS	846.70 m ² 846.70 m ²

Nomedos Čerņiauskienēs individuāli veikla					Objekts: SANDĒLIAVIMO PASKIRTIES PASTATO KLAIPĒDOS R. SAV., KRETINGALĒS SEN., LETŪKŪ K., A. BALTRIO G. 23, STATYBOS PROJEKTAS		
Kapsu g. 16, Klaipēda, tel. 8 657 91891 el. paštas: nomeda.v@gmail.com					Brēžinys:		
A1976	PV	J. Milē		2021-06	Pirmo aukšto plans		LAIDA
BG009330	Proj.	N. Čerņiauskienē		2021-06			0
							M1:100
STADIJA	Užsakovs:			Projekto Nr:	BRĒŽINIO NR	LAPAS	LAPŪ
PP	UAB Timbersija			21-07-00-PP	AD-03	1	1

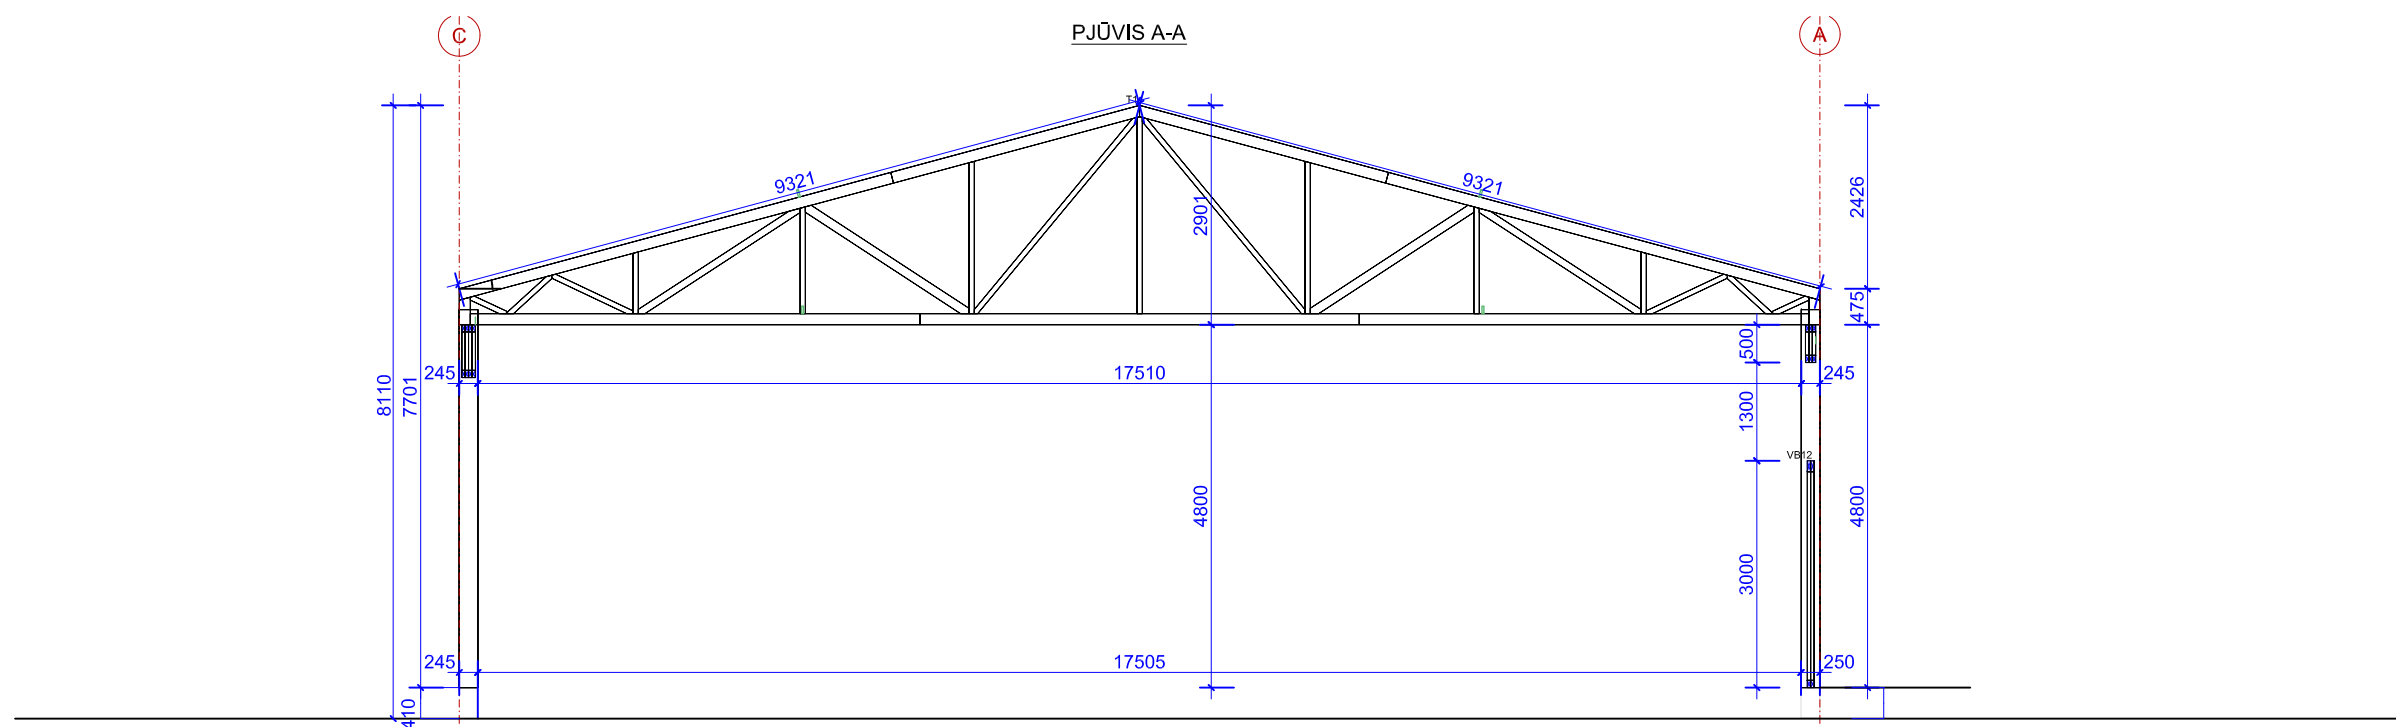


Nomedos Černiauskienės individuali veikla					Objektas:			
<i>Kapsų g. 16, Klaipėda, tel. 8 657 91891 el. paštas: nomeda.v@gmail.com</i>					SANDĖLIAVIMO PASKIRTIES PASTATO KLAIPĖDOS R. SAV., KRETINGALĖS SEN., LETŪKŲ K., A. BALTRIO G. 23, STATYBOS PROJEKTAS			
A1976	PV	J. Milė		2021-06	PJŪVIS A-A			LAIDA
BG009330	Proj.	N. Černiauskienė		2021-06				0
								M1:100
STADIJA	Užsakovas:				Projekto Nr:	BRĖŽINIO NR.	LAPAS	LAPŲ
PP	UAB Timbersija				21-07-00-PP	AD-05	1	1

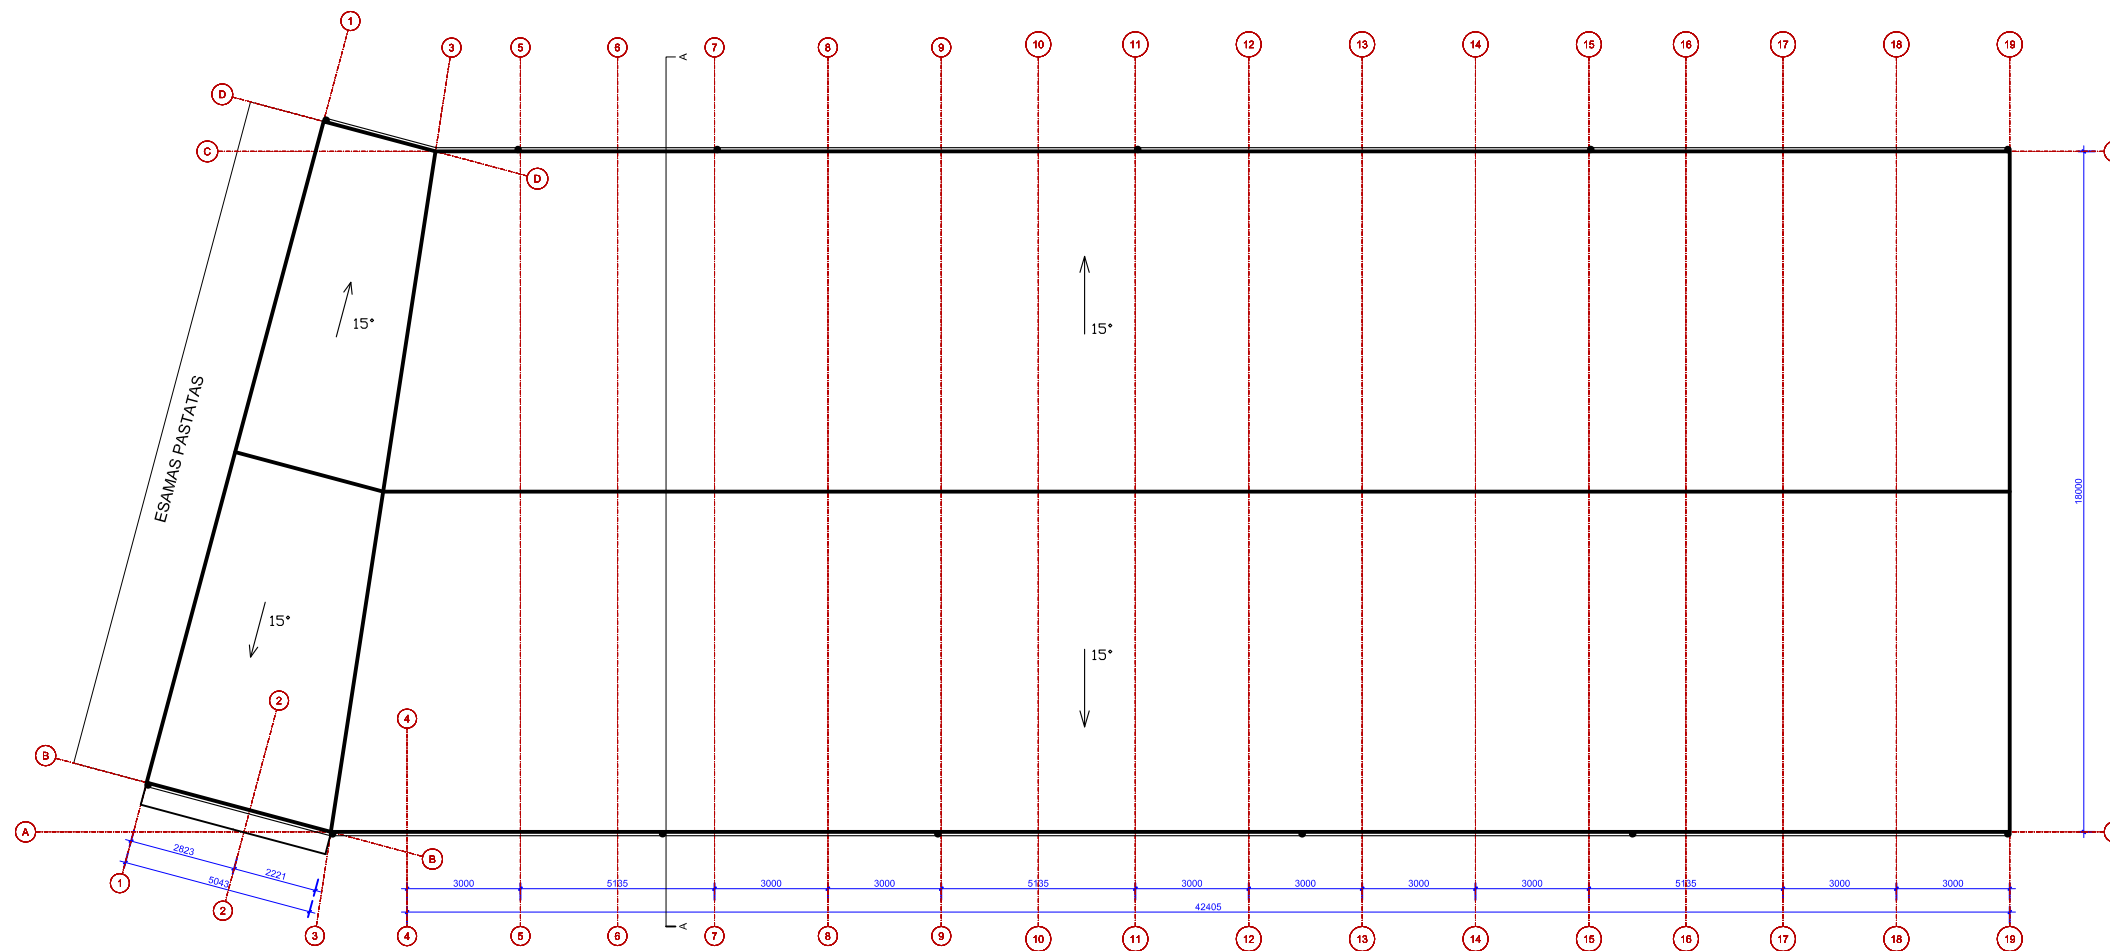


PASTABOS:
 stogo danga- skarda-
 plotas -886 m²

Nomedos Černiauskienės individuali veikla					Objektas:		
<i>Kapsų g. 16, Klaipėda, tel. 8 657 91891 el. paštas: nomeda.v@gmail.com</i>					SANDĖLIAVIMO PASKIRTIES PASTATO KLAIPĖDOS R. SAV., KRETINGALĖS SEN., LETŪKŲ K., A. BALTRIO G. 23, STATYBOS PROJEKTAS		
A1976	PV	J. Milė		2021-06	Brėžinys: Stogo planas		LAIDA
BG009330	Proj.	N. Černiauskienė		2021-06			0
							M1:200
STADIJA	Užsakovas:				Projekto Nr:	BRĖŽINIO NR.	LAPAS
PP	UAB Timbersija				21-07-00- P P	AD-04	1
							LAPŲ
							1

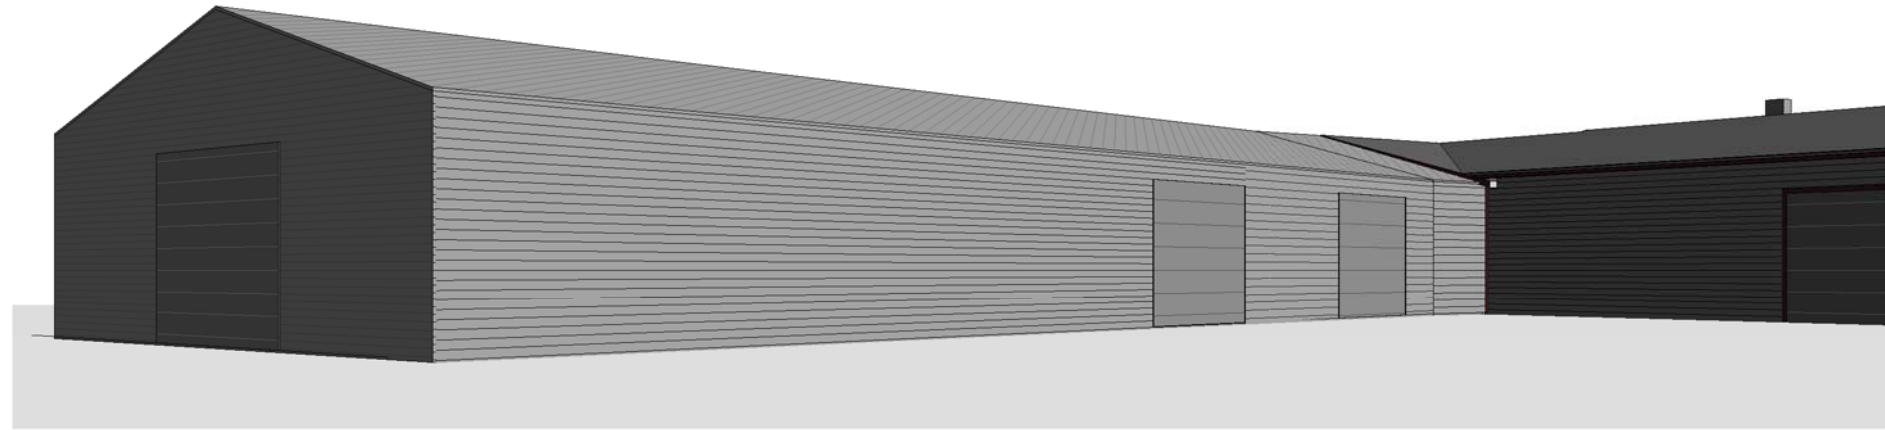

PROJEKTUOJAMAS
PASTATAS

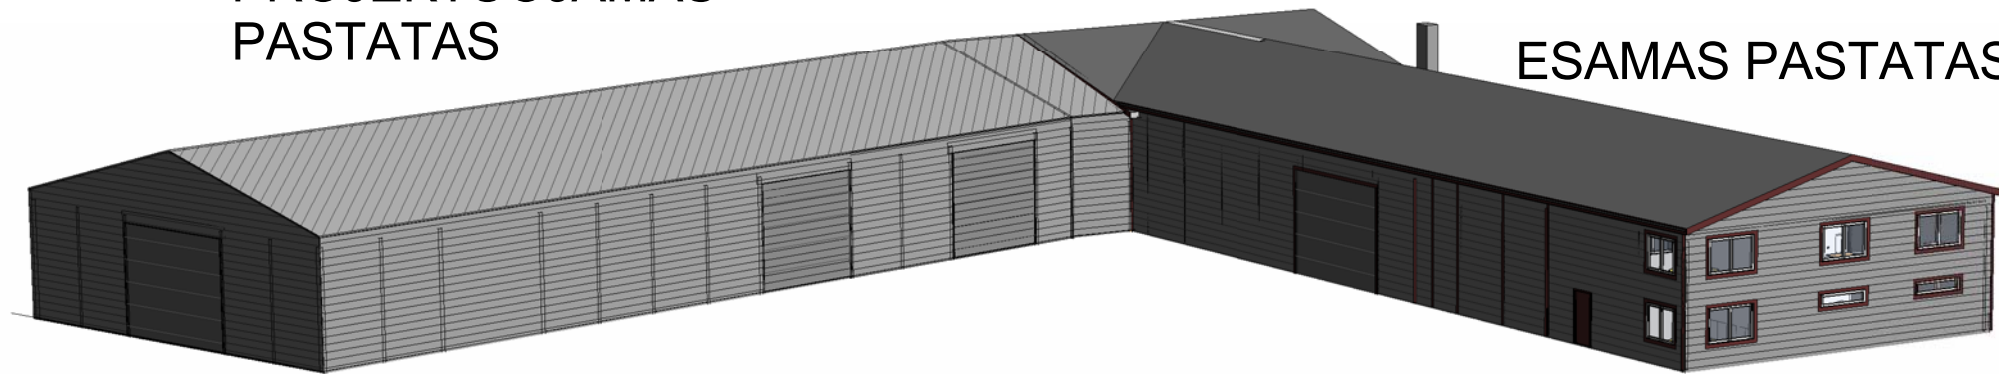

ESAMAS PASTATAS

Nomedos Černiauskienės individuali veikla					Objektas: SANDĖLIAVIMO PASKIRTIES PASTATO KLAIPĖDOS R. SAV., KRETINGALĖS SEN., LETŪKŲ K., A. BALTRIO G. 23, STATYBOS PROJEKTAS				
<i>Kapsų g. 16, Klaipėda, tel. 8 657 91891 el. paštas: nomeda.v@gmail.com</i>									
A1976	PV	J. Milė		11/10/15	Brėžinys: Perspektyvos			Laida	
BG009330	Proj.	N. Černiauskienė		11/10/15				0	
								M1:100	
STADIJA	Užsakovas:				Projekto Nr:		BRĖŽINIO NR.	LAPAS	LAPŲ
TDP	UAB Timbersija				21-07-00-TDP		AD-06	1	1