

0. Pirmas aukštas +0.00 1:100

Patalpų eksplikacija		
Nr.	Patalpa	Plotas
01-1	Šandėliavimo patalpa	55,04
01-2	Žirgų aptvarų patalpa	297,22
		352,26 m²


Pastabos:
 1. Rekonstruojamo pastato grindų altitudė 0,00=115,75m.
 2. Matmenys nurodyti milimetrais

A	2023-02	PROJEKTINIAI PASIŪLYMAI	
Laida	Išleidimo data	Laidos statusas, keitimo priežastis (jei taikoma)	
 PERSONALINĖ PROJEKTAVIMO ĮMONĖ "A-1" Įmonės kodas 8119996	Statinio projekto pavadinimas Pagalbinio ūkio pastato - sandėlio (unik. nr. 6896-0016-9060), Klaipėdos g. 29, Vatušų k., Rietavo sav., rekonstravimo į kitos (fermų) paskirties pastatą - arklides, pritaikant viešiesiems poreikiams, projektas		Laida
	A 213 PV / SA PDV Algirdas Steponavičius A2177, 4223 PV asist., arch. Robertas Bardauskas		Statinio numeris ir pavadinimas, dokumento pavadinimas 01, GYVENAMOSIOS PASKIRTIES PASTATAS Aukšto planas
LT	Statytojas ir/arba užsakovas VŠĮ "Rietavo Žirgynas"	Dokumento žymuo A_2112 - 01 - PP - SA.B-01	Lapas Lapų 1 1



Fasadas tarp ašiu 1-3

1:100

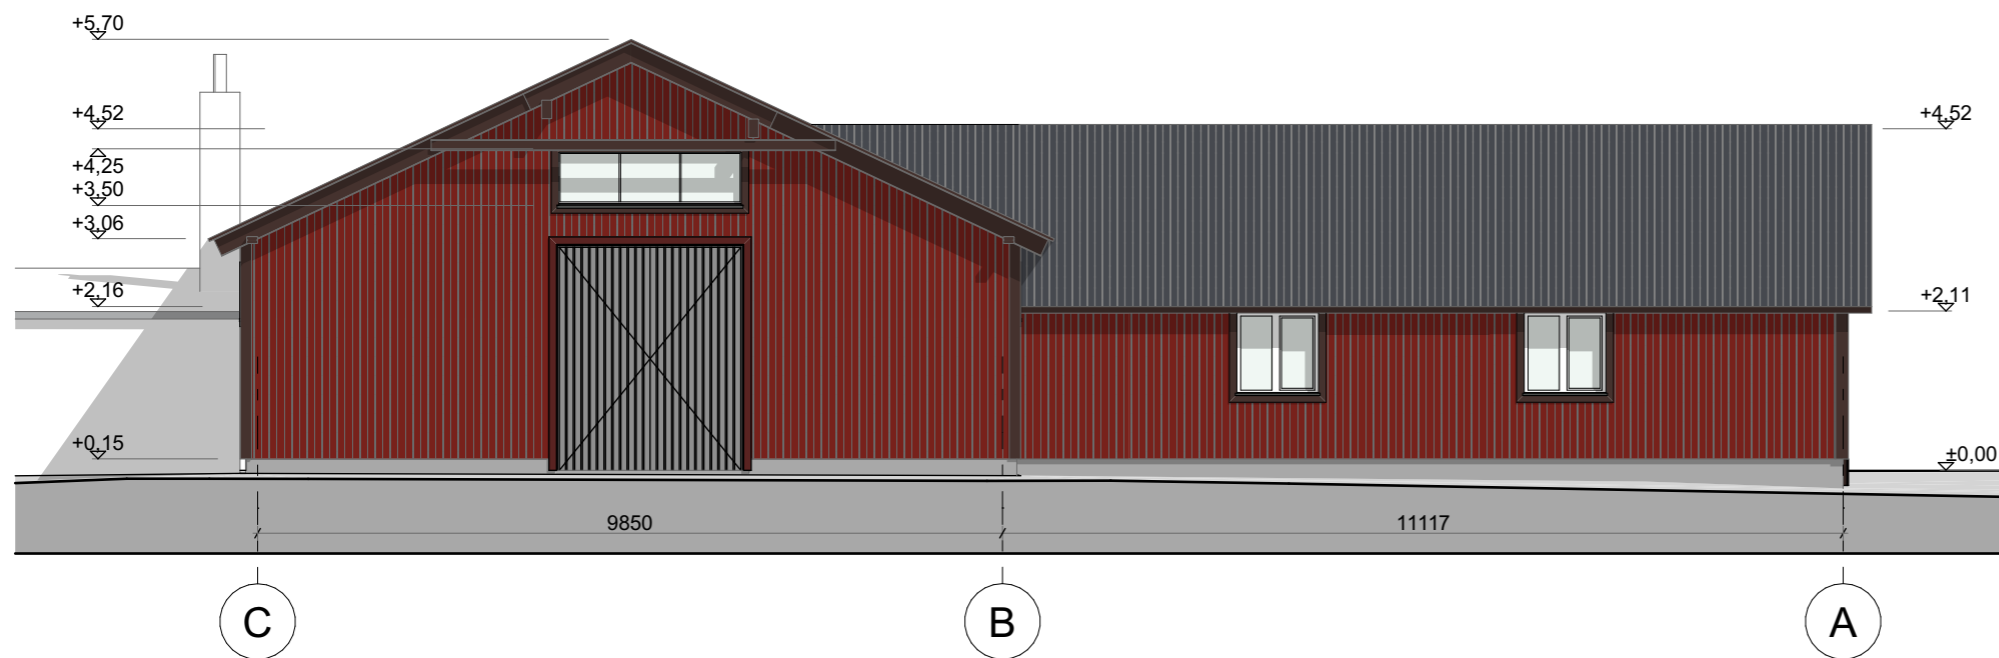

Fasadas tarp ašiu C-A

1:100


SUTARTINIAI ŽYMĖJIMAI:

Žymėjimas	Pavadinimas	Medžiaga	Spalva
	Stogo danga	Profiliuota skarda	RAL 7024
	Fasadai, angokraščiai	Profiliuota skarda	RAL 3011
	Angokraščiai, apvadai	Lygi skarda	RAL 8017
	Cokolis	Dažytas tinkas	NCS S 6500-N
	Palangės	Skarda	RAL 8017
	Durys	Medis / skarda	RAL 9007
	Langai	PVC	RAL 9010

Pastabos:


1. Rekonstruojamo pastato grindų altitudė 0,00=115,75m;
2. Matmenys nurodyti milimetrais

A	2023-02	PROJEKTINIAI PASIŪLYMAI		
Laida	Išleidimo data	Laidos statusas, keitimo priežastis (jei taikoma)		
<p>PERSONALINĖ PROJEKTAVIMO ĮMONĖ "A-1" Imones kodas 8119996</p>		Statinio projekto pavadinimas Pagalbinio ūkio pastato - sandėlio (unik. nr. 6896-0016-9060), Klaipėdos g. 29, Vatušių k., Rietavo sav., rekonstravimo į kitos (fermų) paskirties pastatą – arklides, pritaikant viešiesiems poreikiams, projektas		
A 213	PV / SA PDV	Algirdas Steponavičius		Statinio numeris ir pavadinimas, dokumento pavadinimas 01, ARKLIDĖS Fasadai 1-3 ir C-A
A2177, 1100	PV asist., arch.	Robertas Bardauskas		
LT	Statytojas ir/arba užsakovas		Dokumento žymuo	Lapas
	VŠĮ "Rietavo Žirgynas"		A_2112 - 01 - PP - SA.B-02	Lapų
				1
				1

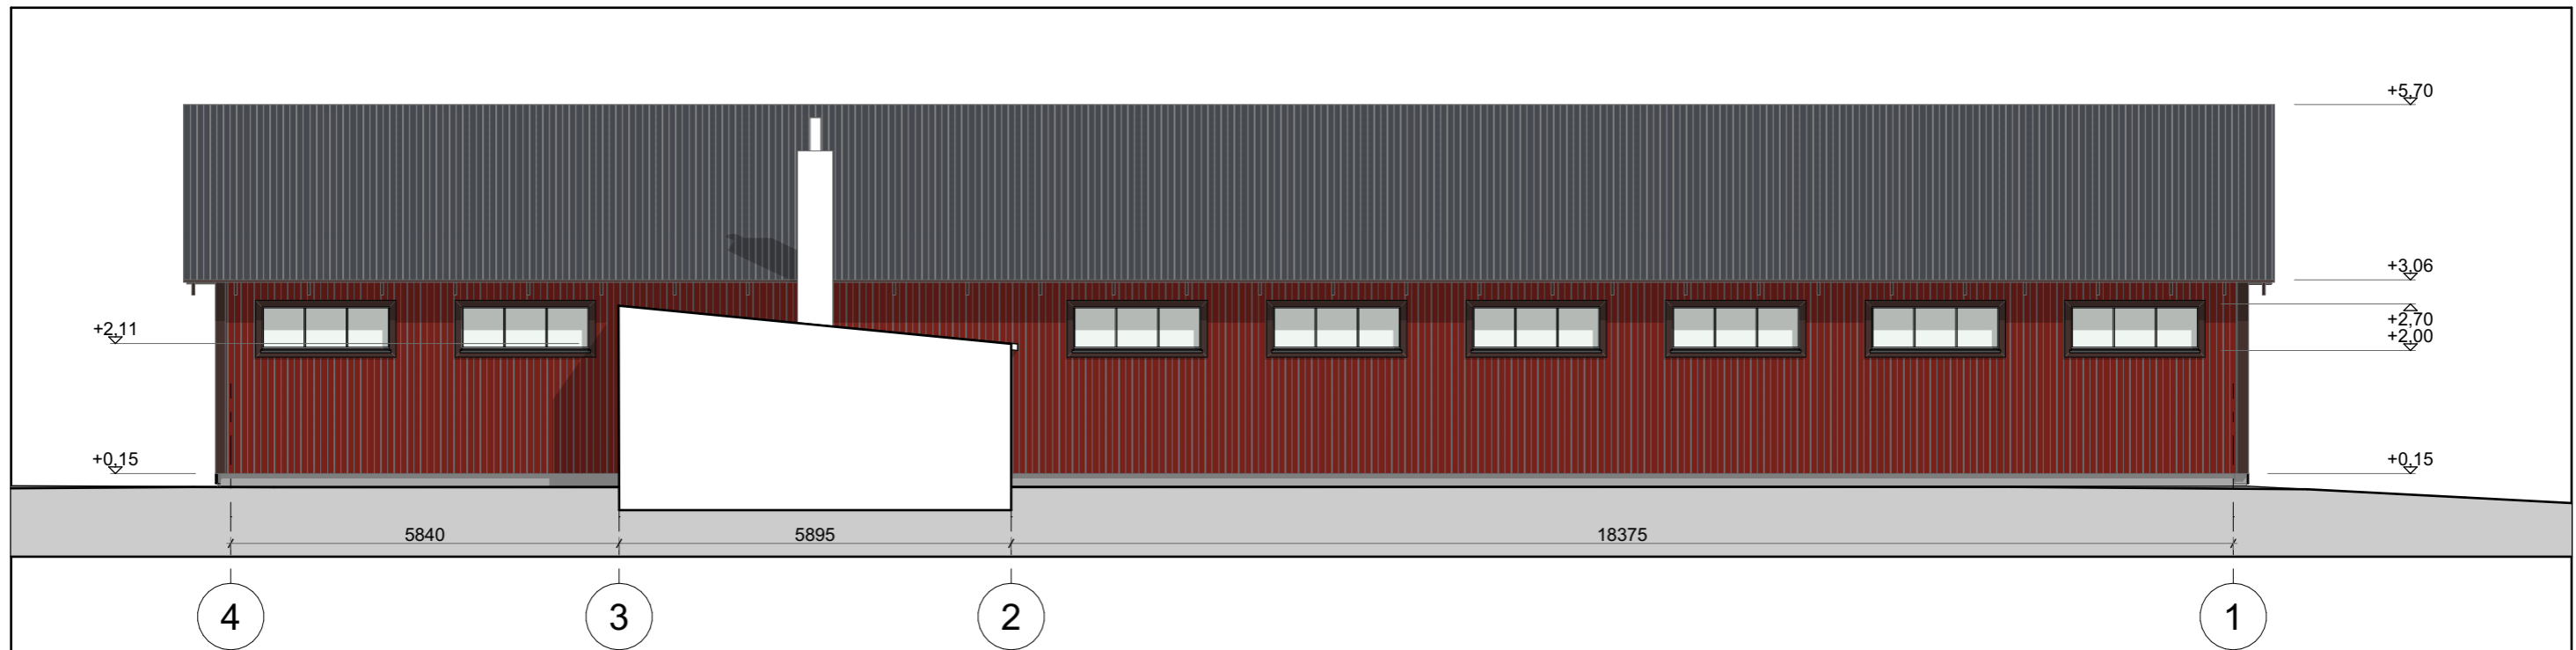

Šiaurės vakarinis fasadas tarp ašių 3-1

1:100

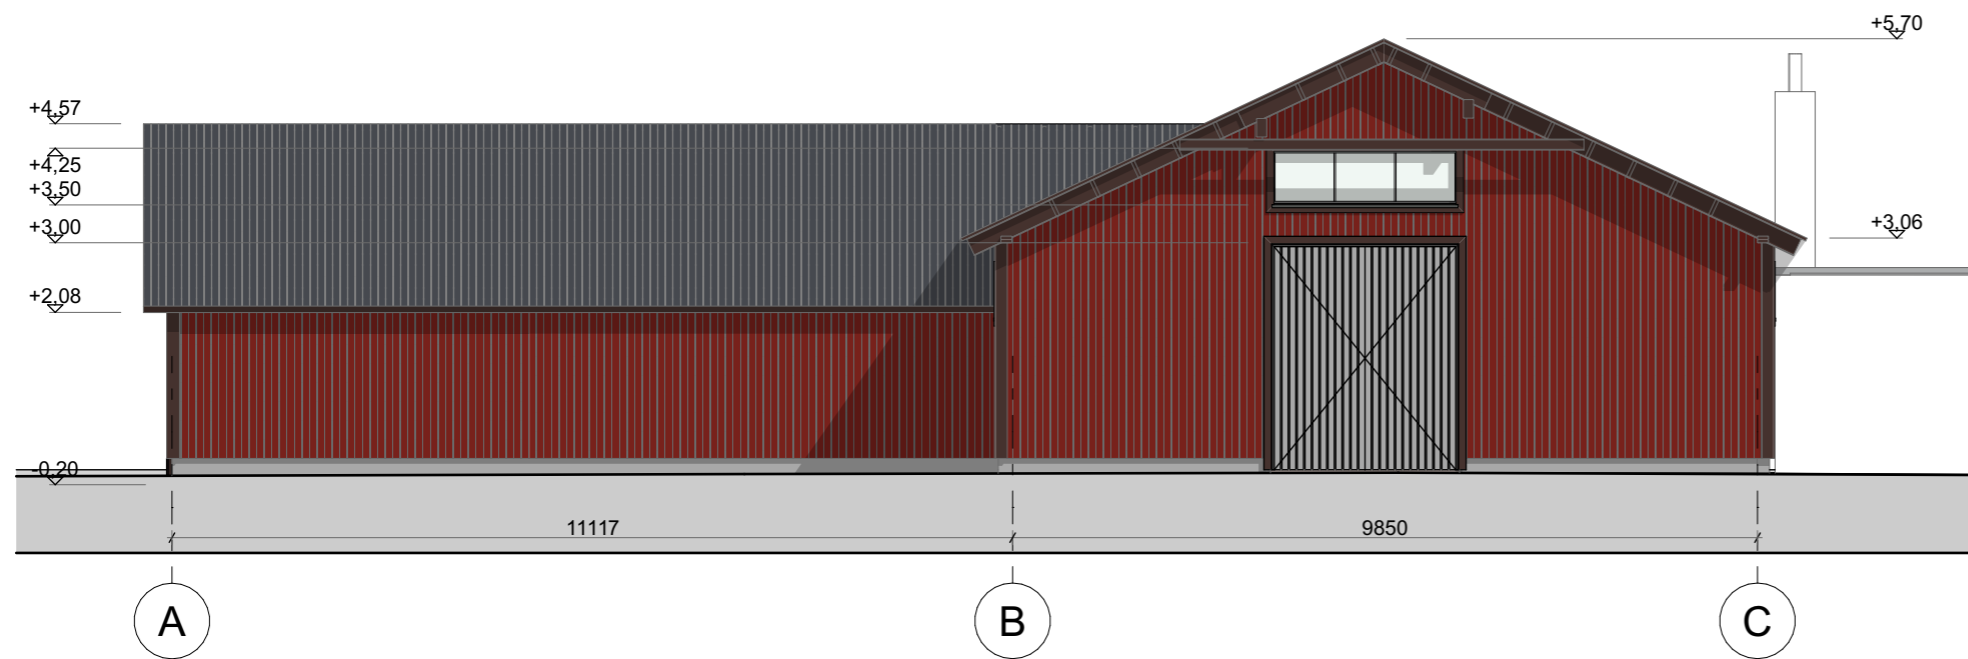

Šiaurės rytų fasadas tarp ašių A-C

1:100


SUTARTINIAI ŽYMĖJIMAI:

Žymėjimas	Pavadinimas	Medžiaga	Spalva
	Stogo danga	Profiliuota skarda	RAL 7024
	Fasadai, angokraščiai	Profiliuota skarda	RAL 3011
	Angokraščiai, apvadai	Lygi skarda	RAL 8017
	Cokolis	Dažytas tinkas	NCS S 6500-N
	Palangės	Skarda	RAL 8017
	Durys	Medis / skarda	RAL 9007
	Langai	PVC	RAL 9010

Pastabos:

1. Rekonstruojamo pastato grindų altitudė **0,00=115,75m**;
2. Matmenys nurodyti milimetrais


A	2023-02	PROJEKTINIAI PASIŪLYMAI			
Laida	Išleidimo data	Laidos statusas, keitimo priežastis (jei taikoma)			
<p>PERSONALINĖ PROJEKTAVIMO ĮMONĖ "A-1" Imones kodas 8119996</p>		Statinio projekto pavadinimas Pagalbinio ūkio pastato - sandėlio (unik. nr. 6896-0016-9060), Klaipėdos g. 29, Vatušių k., Rietavo sav., rekonstravimo į kitos (fermų) paskirties pastatą – arklides, pritaikant viešiesiems poreikiams, projektas			
A 213	PV / SA PDV	Algirdas Steponavičius	Statinio numeris ir pavadinimas, dokumento pavadinimas 01, ARKLIDĖS Fasadai 3-1 ir A-C	Laida	
A2177, 1100	PV asist., arch.	Robertas Bardauskas		A	
LT	Statytojas ir/arba užsakovas		Dokumento žymuo	Lapas	Lapų
	VŠĮ "Rietavo Žirgynas"		A_2112 - 01 - PP - SA.B-03	1	1

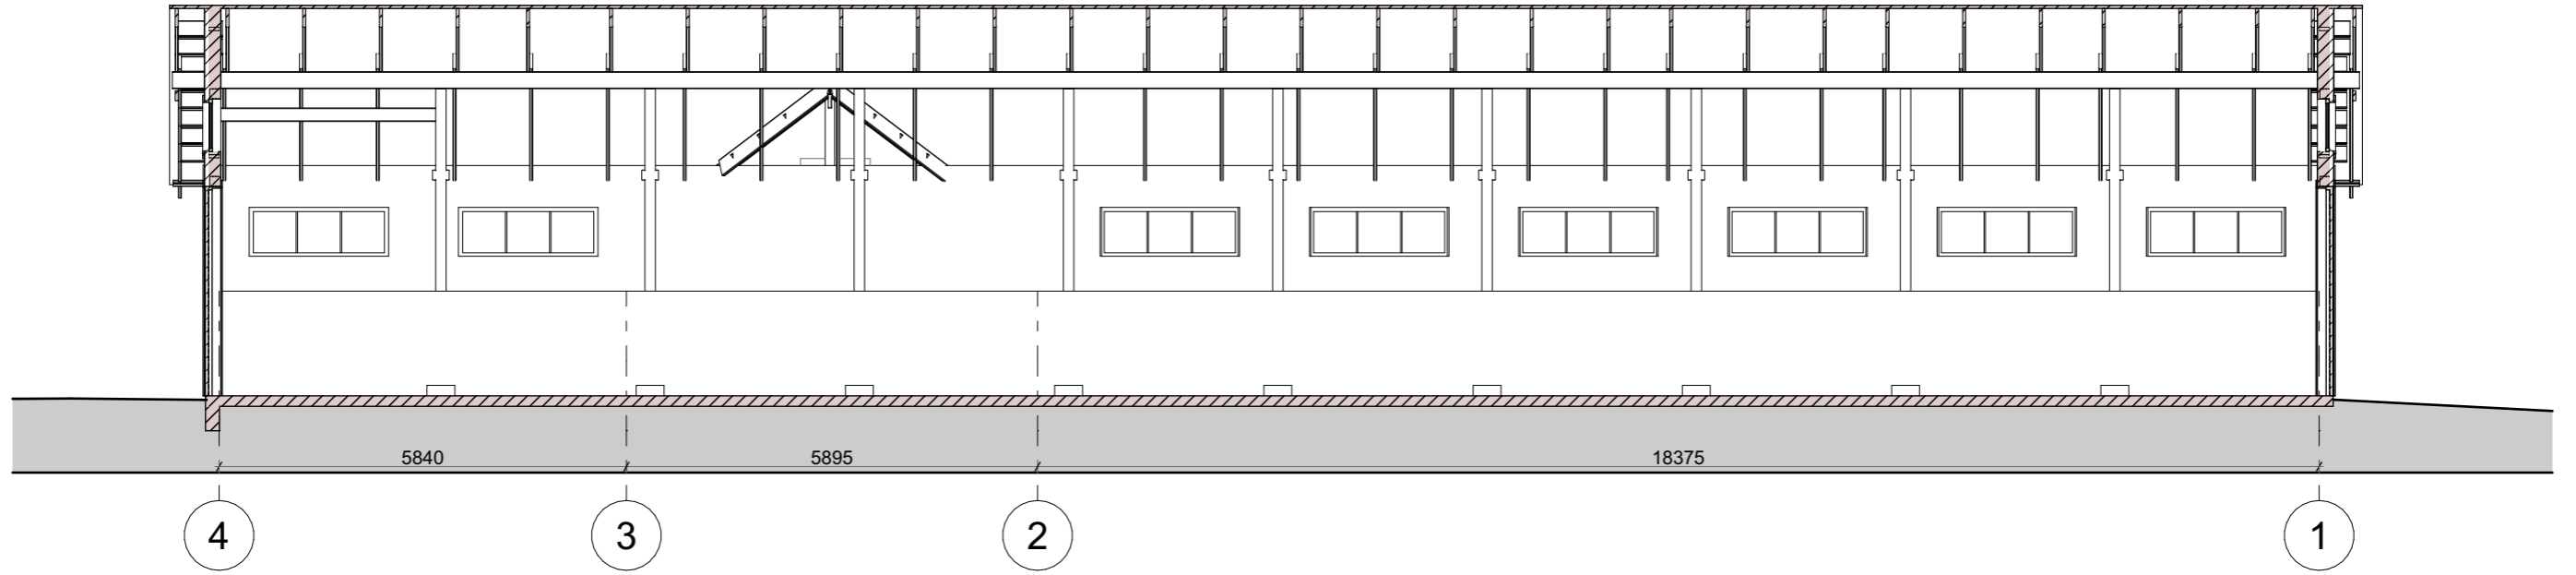

1

Pjūvis 1-1


1:100

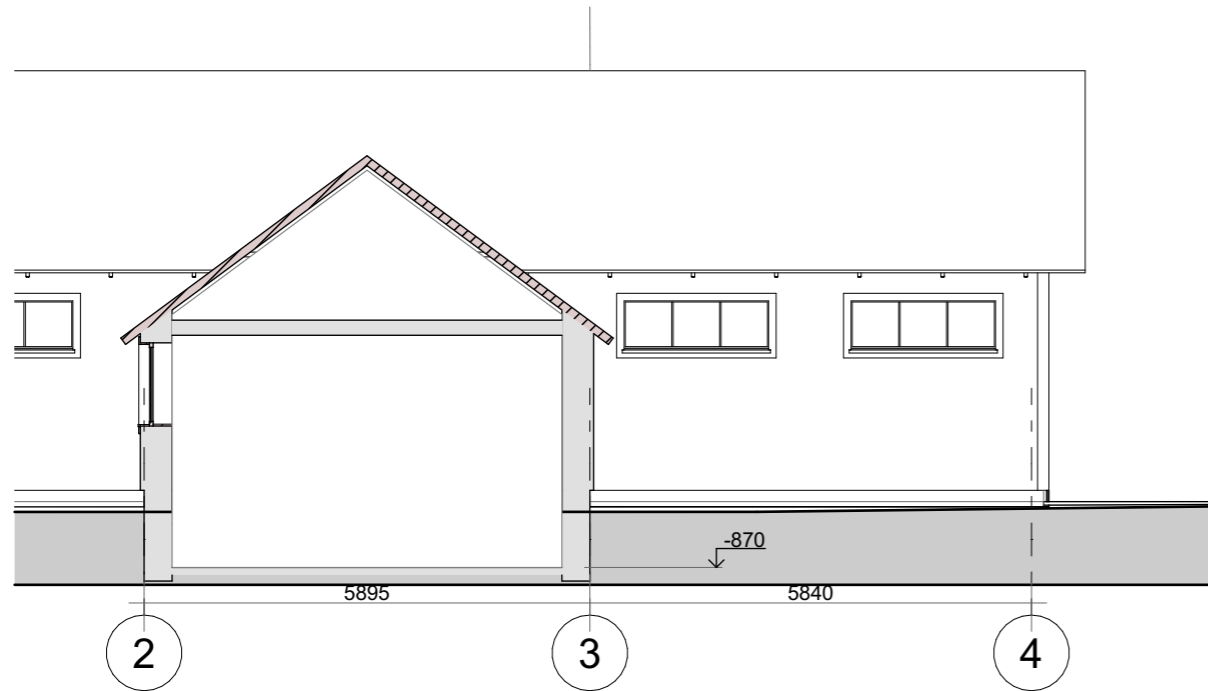

2

Pjūvis 2-2

1:100

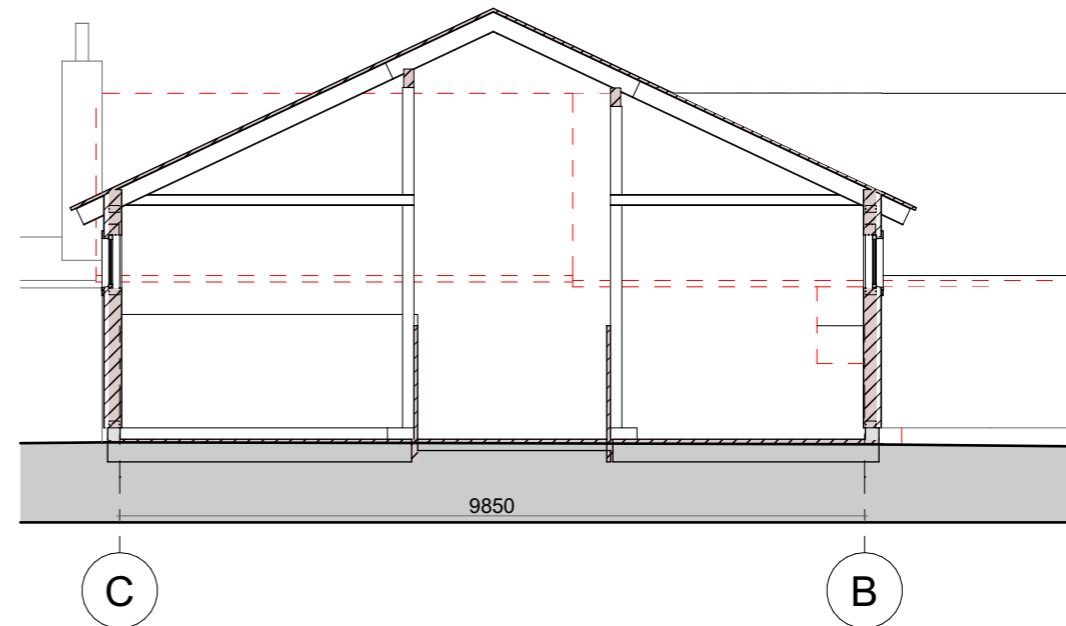


3


Pjūvis 3-3


1:100

A	2023-02	PROJEKTINIAI PASIŪLYMAI			
Laida	Išleidimo data	Laidos statusas, keitimo priežastis (jei taikoma)			
<p>PERSONALINĖ PROJEKTAVIMO ĮMONĖ "A-1" Įmonės kodas 8119996</p>	Statinio projekto pavadinimas Pagalbinio ūkio pastato - sandėlio (unik. nr. 6896-0016-9060), Klaipėdos g. 29, Vatušių k., Rietavo sav., rekonstravimo į kitos (fermų) paskirties pastatą – arklides, pritaikant viešiesiems poreikiams, projektas		Statinio numeris ir pavadinimas, dokumento pavadinimas 01, ARKLIDĖS Pjūviai		
	A 213	PV / SA PDV	Algirdas Steponavičius	Laida	A
A2177, 1100	PV asist., arch.	Robertas Bardauskas	Dokumento žymuo		Lapas
LT	Statytojas ir/arba užsakovas		A_2112 - 01 - PP - SA.B-04		Lapų
	VŠĮ "Rietavo Žirgynas"		1	1	

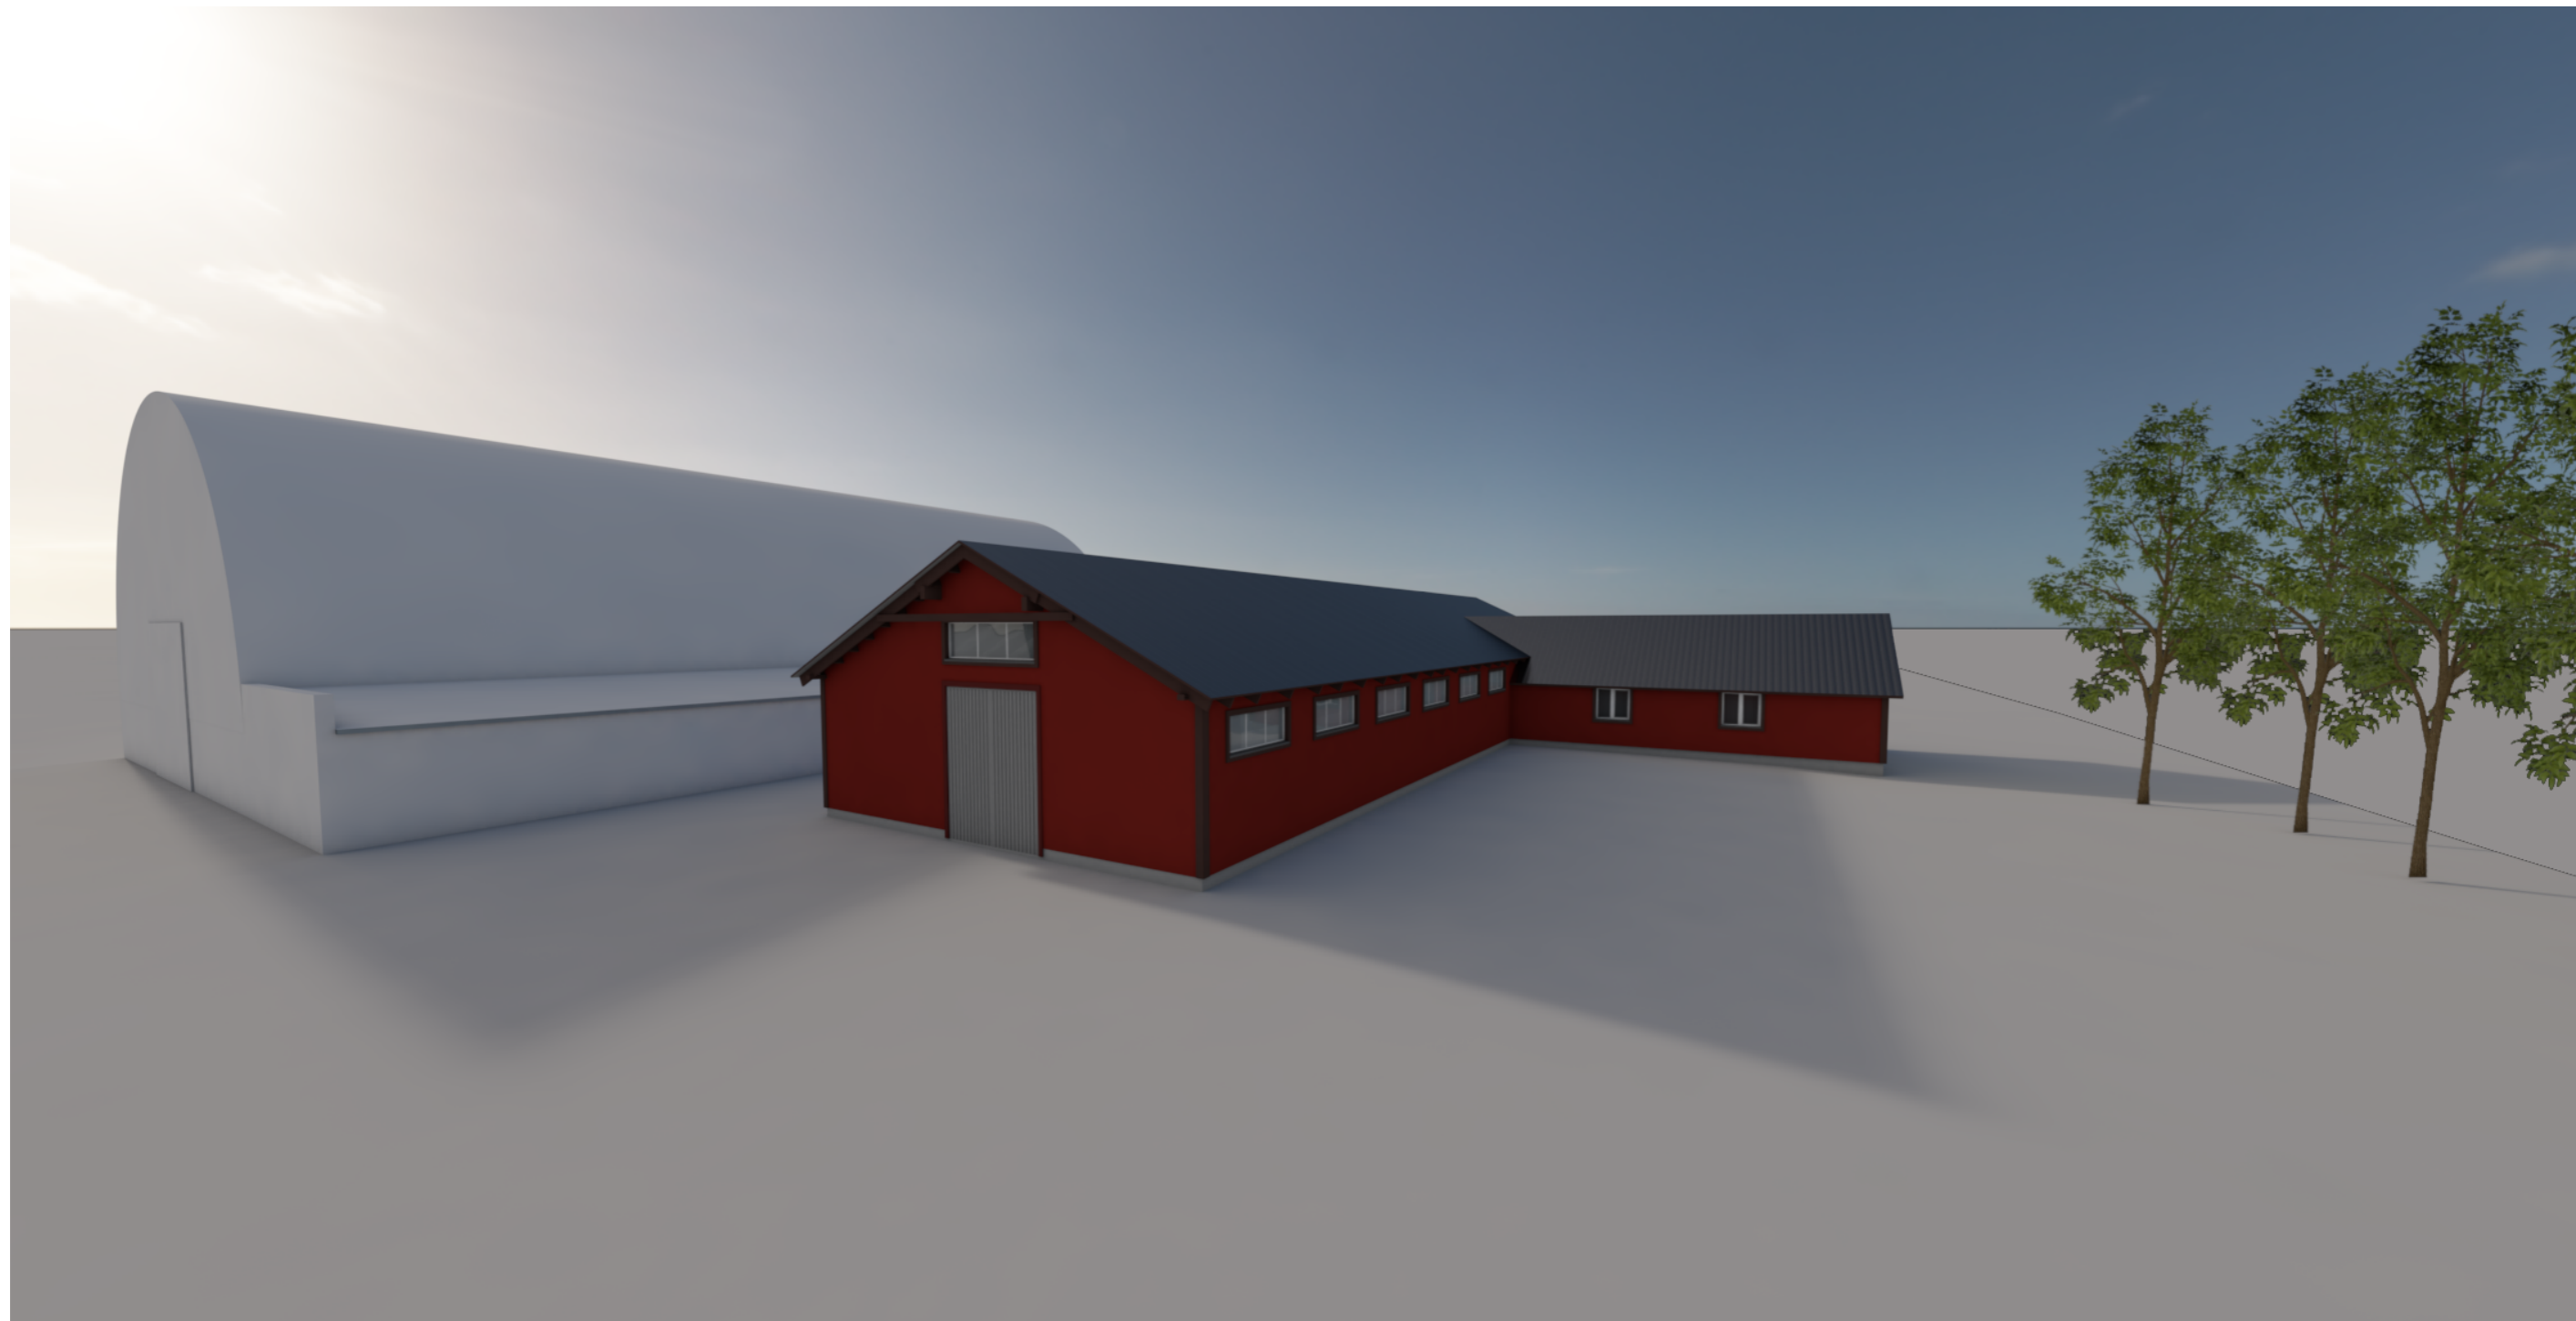


A	2022-02	PROJEKTINIAI PASIŪLYMAI
Laida	Išleidimo data	Laidos statusas, keitimo priežastis (jei taikoma)

	PERSONALINĖ PROJEKTAVIMO ĮMONĖ "A-1" Įmonės kodas 8119996		Statinio projekto pavadinimas Pagalbinio ūkio pastato - sandėlio (unik. nr. 6896-0016-9060), Klaipėdos g. 29, Vatušių k., Rietavo sav., rekonstravimo į kitos (fermų) paskirties pastatą – arklides, pritaikant viešiesiems poreikiams, projektas		
	A 213	PV / SA PDV	Algirdas Steponavičius	Statinio numeris ir pavadinimas, dokumento pavadinimas 01, ARKLIDĖS Erdviniai vaizdai	Laida
A2177, 1100	PV asist., arch.	Robertas Bardauskas	A		
LT	Statytojas ir/arba užsakovas VŠĮ "Rietavo Žirgynas"		Dokumento žymuo A_2112 - 01 - PP - SA.B-05	Lapas	Lapų
				1	1

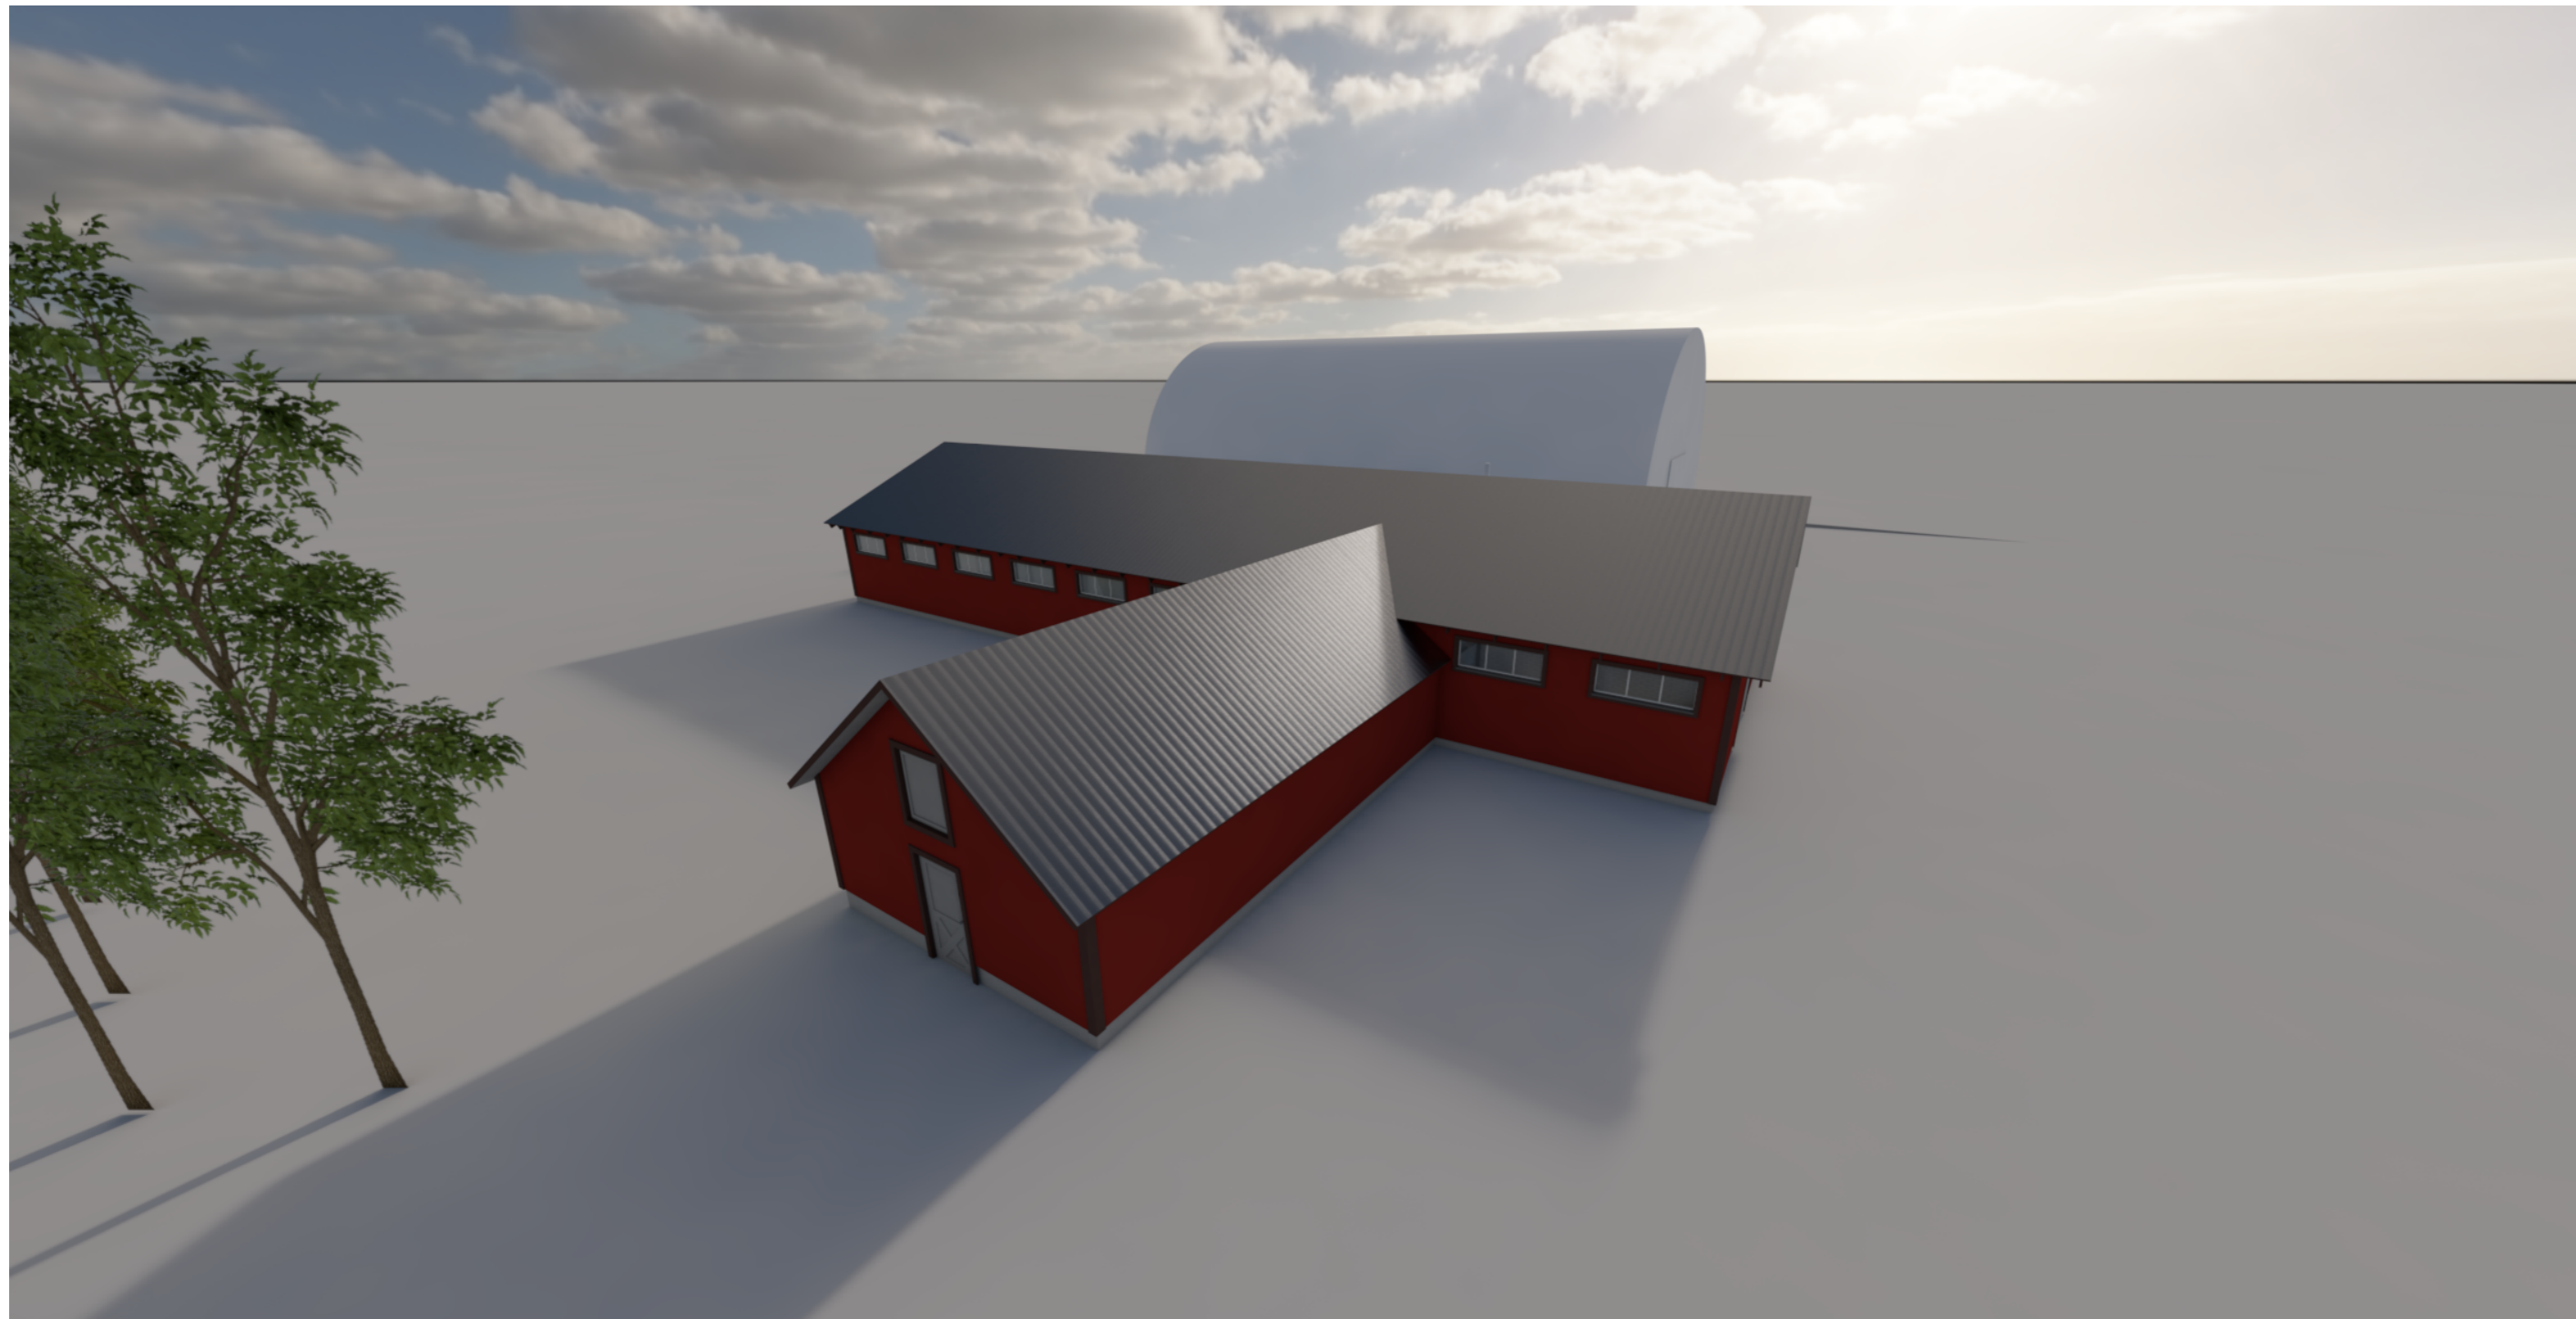

A	2022-02	PROJEKTINIAI PASIŪLYMAI
Laida	Išleidimo data	Laidos statusas, keitimo priežastis (jei taikoma)

	PERSONALINĖ PROJEKTAVIMO ĮMONĖ "A-1" Įmonės kodas 8119996		Statinio projekto pavadinimas Pagalbinio ūkio pastato - sandėlio (unik. nr. 6896-0016-9060), Klaipėdos g. 29, Vatušių k., Rietavo sav., rekonstravimo į kitos (fermų) paskirties pastatą – arklides, pritaikant viešiesiems poreikiams, projektas	
	A 213	PV / SA PDV	Algirdas Steponavičius	Statinio numeris ir pavadinimas, dokumento pavadinimas
A2177, 1100	PV asist., arch.	Robertas Bardauskas	01, ARKLIDĖS Erdviniai vaizdai2	Laida A
LT	Statytojas ir/arba užsakovas VŠĮ "Rietavo Žirgynas"		Dokumento žymuo A_2112 - 01 - PP - SA.B-06	Lapas 1
				Lapų 1