

BENDRIEJI STATINIO RODIKLIAI	Projektuojami rodikliai	Leistini rodikliai pagal STR 2.02.09:2005
PAGALBINIO ŪKIO PASKIRTIES PASTATAS		
bendras plotas	286.80 m²	-----
pagrindinis plotas	286.80 m²	-----
pastato tūris	1530 m³	-----
projektuojamo pastato užstatymo plotas	305m²	-----
pastato aukštis / aukštų skaičius	5,85 m / 1	8,50m
KIEMO AIKŠTELĖ		
užstatymo plotas	465,0 m²	-----
SKLYPO RODIKLIAI		
sklypo plotas	40000 m²	-----
bendras sklypo užstatymo plotas	470m²	-----
užstatymo tankumas	1‰ (0,011)	7.50‰ (0,075)
užstatymo intensyvumas	1‰ (0,011)	40‰ (0,400)
želdinių užimamas žemės plotas	95% (0,952)	25% (0,250)

SUTARTINIAI ŽYMĖJIMAI	
	Projektuojamas sandėlavimo paskirties pastatas
	Sklypo ribos
	Kaimyninių sklypų ribos
	Projektuojamo pastato labiausiai išsikišusios stogo konstrukcijos kontūras
	Sklypo kampų numeris
	Įvažiavimas į sklypą
	Įėjimas į pastatą
	Esami drenazo tinklai
	Esami 0,4kV oriniai elektros tinklai
	Esama Lesikų gatvė, danga - žvyras, būklė - gera
	Esama veja, žalias plotas
	Projektuojami privažiavimia, aikštelės, danga - žvyras
	Numatoma šiukšlių konteinerio vieta
	Projektuojamo pastato ašių susikirtimo koordinatės

Žemės sklypo kampų koordinatės		
Taškų Nr.	X	Y
1	6195768.75	414235.63
2	6195874.11	414609.79
3	6195776.80	414651.16
4	6195680.22	414285.07


Pastato ašių susikirtimo koordinatės		
Taškų Nr.	X	Y
1	6195773.54	414321.60
2	6195785.05	414318.36
3	6195791.55	319380.59
4	6195780.05	414344.70



PASTABOS:

- Susidariusių atliekų tvarkymas turi būti vykdomas vadovaujantis LR aplinkos apsaugos ministro 2003-12-30 d. įsakymu Nr. 722 patvirtintais "Atliekų tvarkymo taisyklėmis" nustatytais reikalavimais. Sklype nurodoma šiukšlių konteinerio vieta.
- Įvažiavimas į sklypą numatomas nuo esamo Lesikų gatvės, danga - žvyras, būklė gera.
- Nuo kaimyninių sklypų ribų medžių ir krūmų sodinimo atstumai turi būti:
 - krūmų ir gyvatvorių - ne mažiau kaip 1 m;
 - žemaūgių medžių, išaugančių ne daugiau kaip iki 3 m aukščio, - 2 m;
 - kitų medžių - 3 m.
- Greta projektuojamo pastato nėra objektų, kurie sudarytų neigiamą poveikį žmonių sveikatai.
- Susidariusių atliekų tvarkymas turi būti vykdomas pagal atliekų tvarkymo taisyklių nustatytus reikalavimus. Statybinių medžiagų išvežimą įforminantys dokumentai turi būti saugomi iki statinio pripažinimo tinkamu naudoti.
- Projektuojamo pastato gesinimas numatomas nuo arčiau nei už 1000 m esančio vandens telkinio. Atstumas, skaičiuojant jį pagal gaisrinių automobilių privažiavimo kelią, nuo esamo vandens telkinio iki rekonstruojamo pastato - 950 m. Prie natūralių vandens telkinių ir vandens šulinių turi būti įrengta 12x12 m aikštelė ir vandens paėmimo vieta.
- Vadovaujantis STR 2.06.04:2014 „Gatvės ir vietinės reikšmės keliai. Bendrieji reikalavimai“ pagalbinio ūkio paskirties pastatui reikiamas automobilių stovėjimo vietų skaičius nensutatomas. Projekto metu numatomas dviejų automobilių stovėjimas, kuris sprendžiamas sklypo ribose.


0	2023-02							
Laida	Išleidimo data			Laidos statusas. Keitimo priežastis (jei taikoma).				
Atestato Nr.	 I. k:305406470 Adresas: Viganų Skitų g. 37A, Buožėnai, LT-88437 Telsių r. Mob. tel.: +370 620 97 394 el. paštas: andriuszilins@gmail.com			OBJEKTAS Pagalbinio ūkio paskirties pastato, Lesikų g. 55, Kirklių k., Upynos sen., Telsių r. sav., naujos statybos projektas Žemės sklypo kadastrinis Nr.: 7809/0002:20, Dirvonėnų k.v				
34849	PV	A. Žilius	2023.02	BRĖŽINYS		Mastelis	Laida	
				SKLYPO, SKLYPO SUTVARKYMO PLANAS		1:500	0	
LT	Statytojas		Asociacija Laumžirgių slėnis		DOKUMENTO ŽYMUO		Lapas	Lapų
	Statinio kat.		Neypatingas statinys		MB/SP-23/02-01-PP-02		1	1
	Statybos rūšis		Nauja statyba					


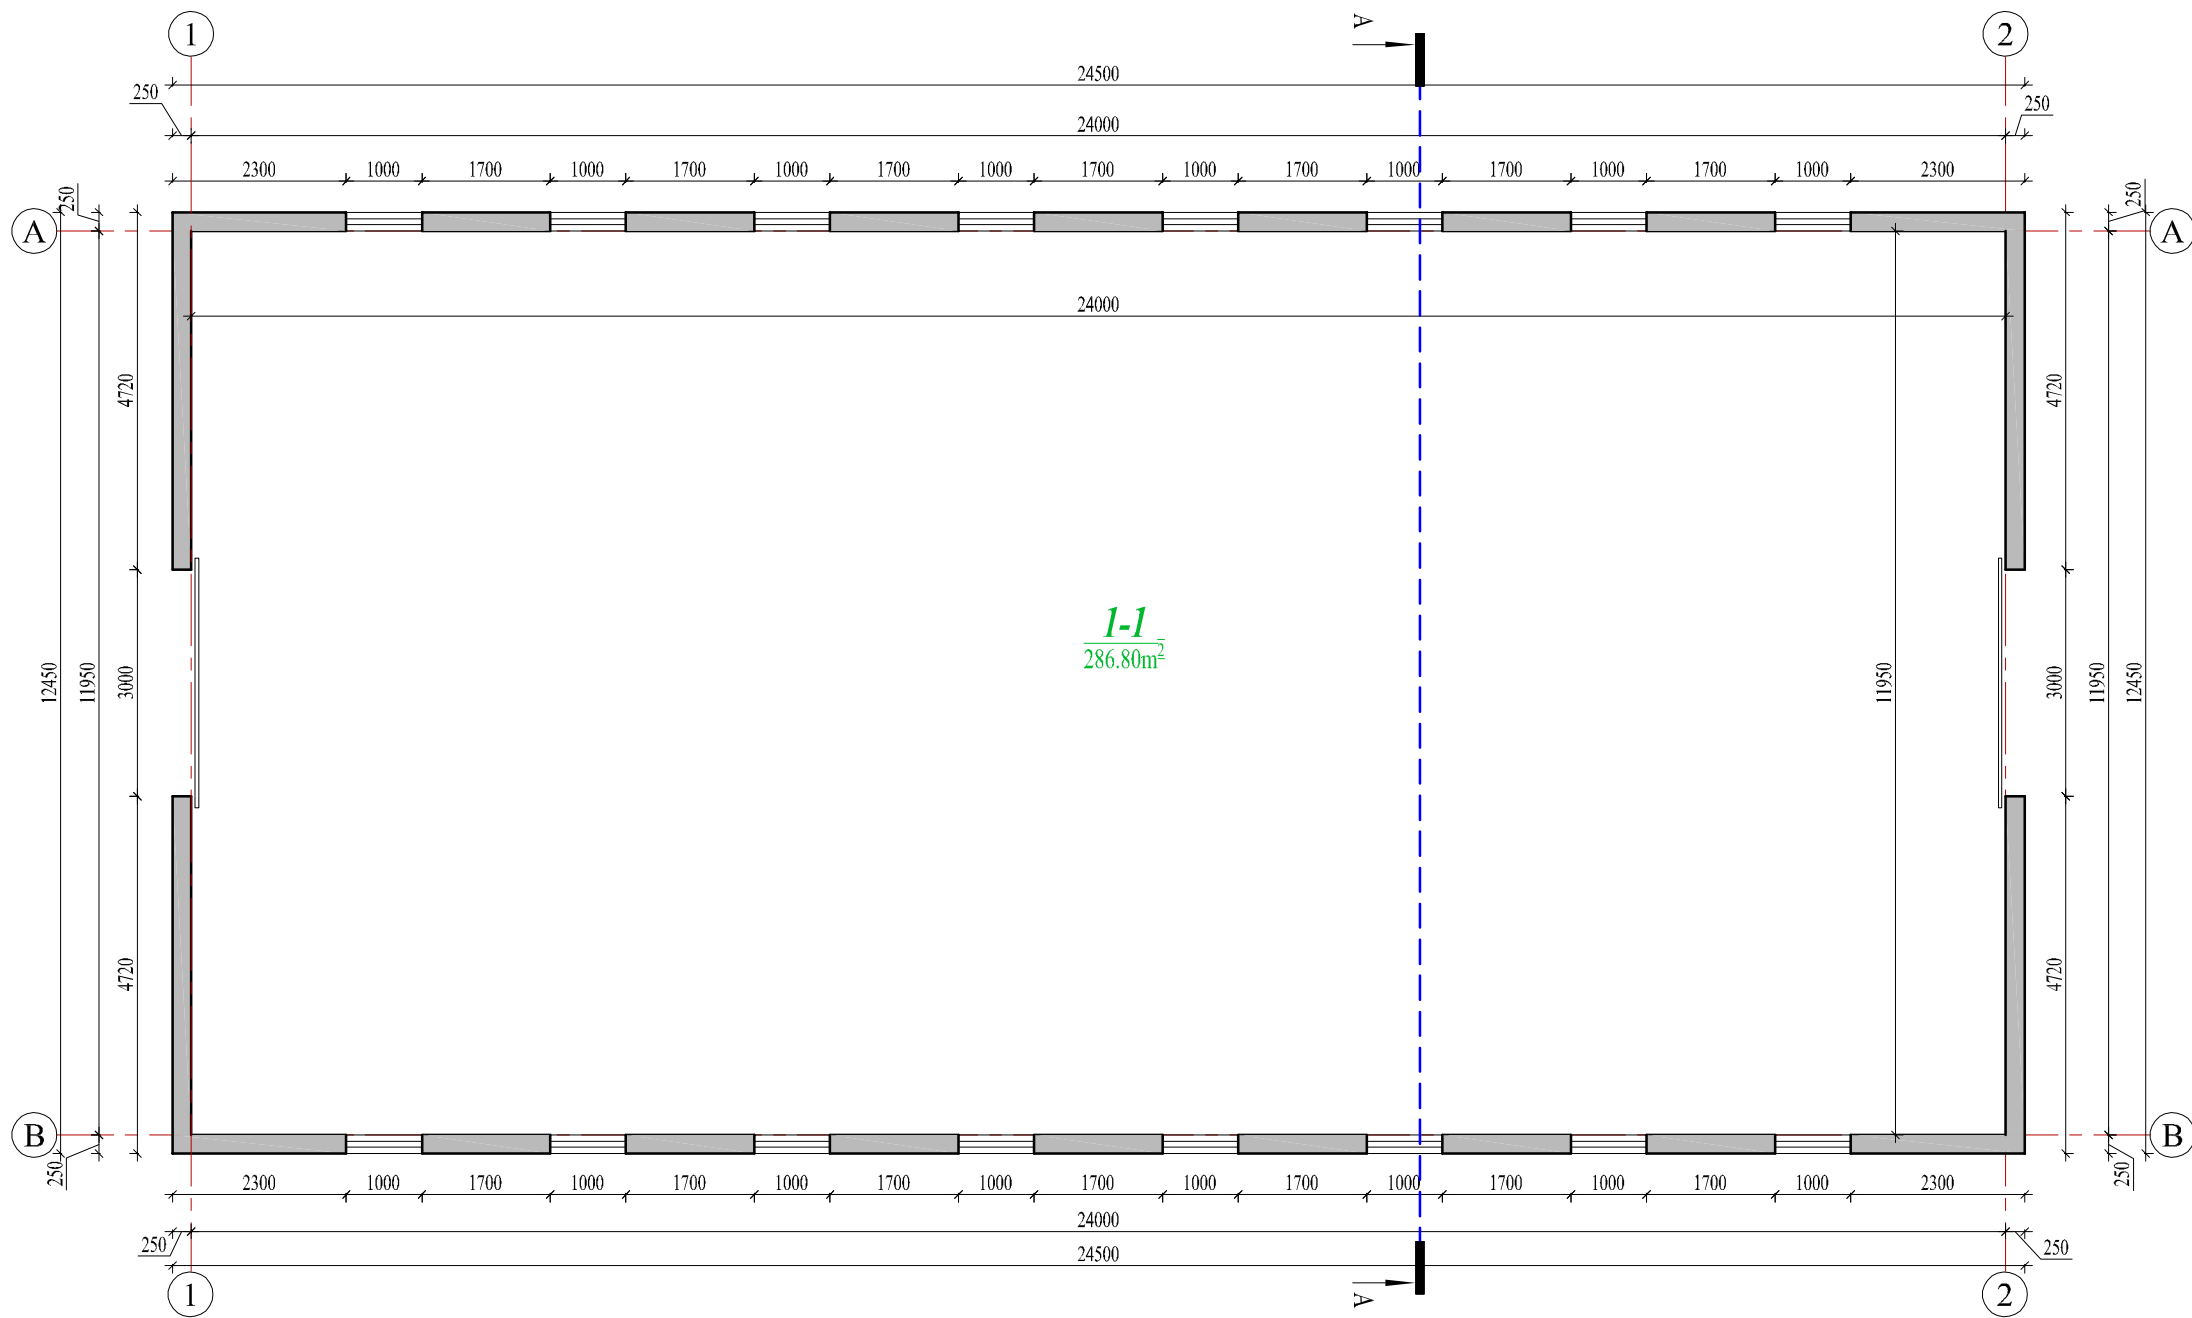


PIRMO AUKŠTO PATALPŲ EKSPLIKACIJA


Patalpos Nr.	Pavadinimas	Mato vnt.	Kiekis
1-1	Patalpa	m²	286.80
Parindinis aukšto plotas		m²	286.80
Bendras aukšto patalpų plotas		m²	286.80


0	2023-02						
Laida	Išleidimo data		Laidos statusas. Keitimo priežastis (jei taikoma).				
Atestato Nr.	 L. k:305406470 Adresas: Vigančių g. 37A, Buožėnai, LT-88437 Telšių r. Mob. tel.: +370 620 97 394 el. paštas: andriuszilins@gmail.com		OBJEKTAS Pagalbinio ūkio paskirties pastato, Lesikų g. 55, Kirklių k., Upynos sen., Telšių r. sav., naujos statybos projektas Žemės sklypo kadastrinis Nr.: 7809/0002:20, Dirvonėnų k.v				
34849	PV	A. Žilius		2023.02	BRĖŽINYS PIRMO AUKŠTO PLANAS	Mastelis	Laida
A 1776	Arch.	V. Cibulskis		2023.02		1:100	0
LT	Statytojas	Asociacija Laumžirgių slėnis			DOKUMENTO ŽYMUO MB/SP-23/02-01-PP-02	Lapas	Lapų
	Statinio kat.	Neypatingas statinys				1	1
	Statybos rūšis	Nauja statyba					

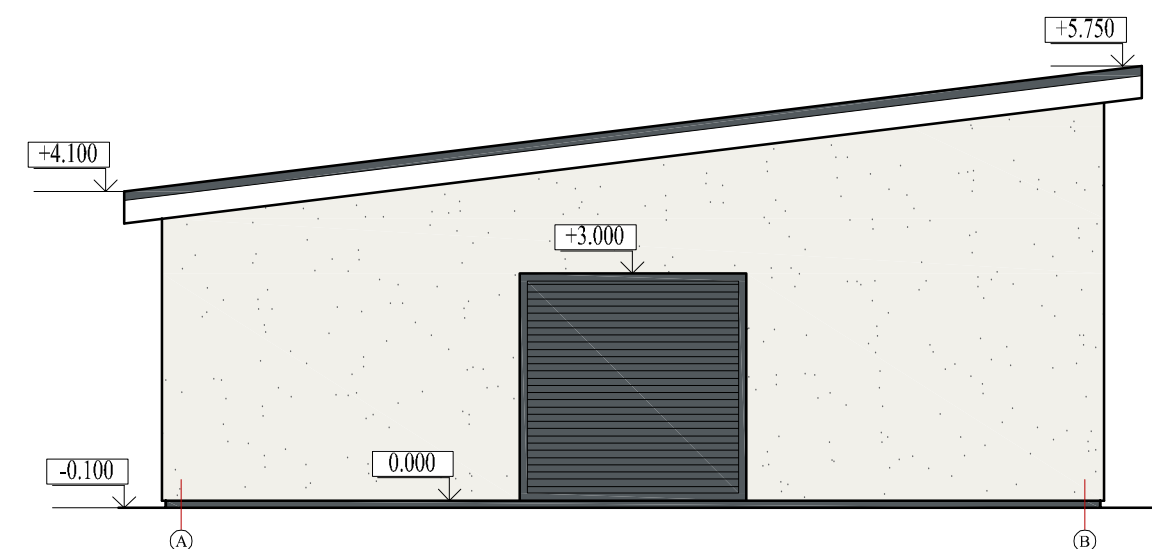

  - | | |
|---|---|
|  | - cokolis tinkuojamas dekoratyviniu tinku, spalva - tamsiai pilka (RAL 7011) |
|  | - sienų apdaila - dekoratyvinis tinkas, spalva - baltos (pieno) spalvos (RAL 9016), |
|  | - stogo danga - skardos lakštai, spalva - tamsiai pilka (RAL 7011) |
|  | - langai plastikinio/medinio profilio, rėmo spalva - balta |
|  | - langai |
|  | - lietvamzdžiai - plastikiniai, spalva - tamsiai pilka (RAL 7011) |

0	2023-02							
Laida	Išleidimo data	Laidos statusas. Keitimo priežastis (jei taikoma).						
Atestato Nr.	 Į. k:305406470 Adresas: Vigančiškių g. 37A, Buožėnai, LT-88437 Telsių r. Mob. tel.: +370 620 97 394 el. paštas: andriuszilins@gmail.com				OBJEKTAS Pagalbinio ūkio paskirties pastato, Lesikų g. 55, Kirklių k., Upynos sen., Telsių r. sav., naujos statybos projektas Žemės sklypo kadastrinis Nr.: 7809/0002:20, Dirvonėnų k.v			
34849	PV	A. Žilius		2023.02	BRĖŽINYS FASADA A-B IR 1-2	Mastelis	Laida	
A 1776	Arch.	V. Cibulskis		2023.02		1:100	0	
LT	Statytojas	Asociacija Laumžirgių slėnis			DOKUMENTO ŽYMUO MB/SP-23/02-01-PP-04	Lapas	Lapų	
	Statinio kat.	Neypatingas statinys				1	1	
	Statybos rūšis	Nauja statyba						

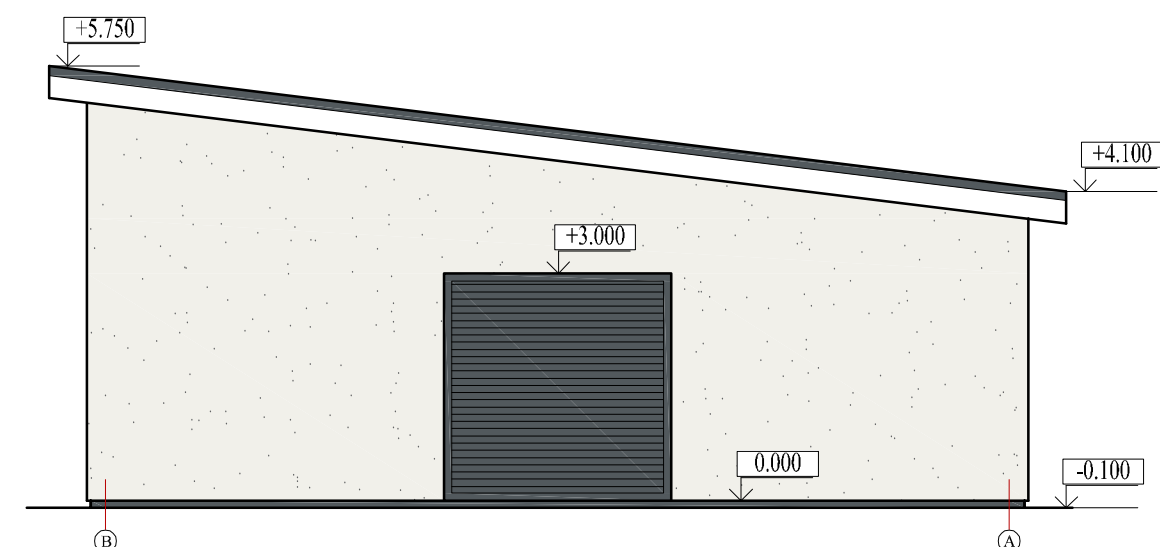

 - | | |
|---|---|
|  | - cokolis tinkuojamas dekoratyviniu tinku, spalva - tamsiai pilka (RAL 7011) |
|  | - sienų apdaila - dekoratyvinis tinkas, spalva - baltos (pieno) spalvos (RAL 9016), |
|  | - stogo danga - skardos lakštai, spalva - tamsiai pilka (RAL 7011) |
|  | - langai plastikinio/medinio profilio, rėmo spalva - balta |
|  | - langai |
|  | - lietvamzdžiai - plastikiniai, spalva - tamsiai pilka (RAL 7011) |

0	2023-02							
Laida	Išleidimo data	Laidos statusas. Keitimo priežastis (jei taikoma).						
Atestato Nr.	 I. k.305406470 Adresas: Vigančiškių g. 37A, Buožėnai, LT-88437 Telsių r. Mob. tel.: +370 620 97 394 el. paštas: andriuszilins@gmail.com				OBJEKTAS Pagalbinio ūkio paskirties pastato, Lesikų g. 55, Kirklių k., Upynos sen., Telsių r. sav., naujos statybos projektas Žemės sklypo kadastrinis Nr.: 7809/0002:20, Dirvonėnų k.v			
34849	PV	A. Žilius		2023.02	BRĖŽINYS		Mastelis	Laida
A 1776	Arch.	V. Čibulskis		2023.02	FASADA B-A IR 2-1		1:100	0
LT	Statytojas		Asociacija Laumžirgių slėnis		DOKUMENTO ŽYMUO		Lapas	Lapų
	Statinio kat.		Neypatingas statinys		MB/SP-23/02-01-PP-05		1	1
	Statybos rūšis		Nauja statyba					



0	2023-02						
Laida	Išleidimo data	Laidos statusas. Keitimo priežastis (jei taikoma).					
Atestato Nr.	 Į. k:305406470 Adresas: Vigančiškių g. 37A, Buožėnai, LT-88437 Telšių r. Mob. tel.: +370 620 97 394 el. paštas: andriuszilus@gmail.com				OBJEKTAS Pagalbinio ūkio paskirties pastato, Lesikų g. 55, Kirklių k., Upynos sen., Telšių r. sav., naujos statybos projektas Žemės sklypo kadastrinis Nr.: 7809/0002:20, Dirvonėnų k.v		
34849	PV	A. Žilius		2023.02	BRĖŽINYS PASTATO VIZUALIZACIJOS	Mastelis	Laida
A 1776	Arch.	V. Cibulskis		2023.02		-----	0
LT	Statytojas	Asociacija Laumžirgių slėnis			DOKUMENTO ŽYMUO MB/SP-23/02-01-PP-08	Lapas	Lapų
	Statinio kat.	Neypatingas statinys				1	1
	Statybos rūšis	Nauja statyba					