


0	2022-12	Projektinis pasiūlymas			
Laida	Išleidimo data	Laidos statusas, Keitimo priežastis (jei taikomas)			
Kval. Patv. Dok. Nr.	Projektuotojas: KARTOGRAFINIAI PROJEKTAI www.kartografiniaiprojektai.lt Vytauto g. 17, Kretinga Įm. k. 300975770	Projekto pavadinimas: GAMYBOS, PRAMONĖS PASKIRTIES PASTATO - LENTPJŪVĖS (UNIKALUS NR. 5698-6003-3012), KRETINGOS R. SAV., KRETINGOS SEN., KURMAIČIŲ K., UPĖS G. 6, REKONSTRAVIMO IR PASKIRTIES KEITIMO Į PASLAUGŲ PASKIRTIES PASTATĄ - MECHANININĖS DIRBTUVĖS, PROJEKTAS			
A 409	Direktorius E. Petrauskas PV, architektas R. Laužikas Projektuotoja E. Merčaitienė	Dokumento pavadinimas: SITUACIJOS IR SUSISIEKIMO SCHEMA	Mastelis	Laida	
LT	Statytojas (užsakovas): UAB "MOGIS"	Dokumento žymuo: KPR-22/34-PP-BD/SP-B.01	Lapas	Lapų	
			1	1	

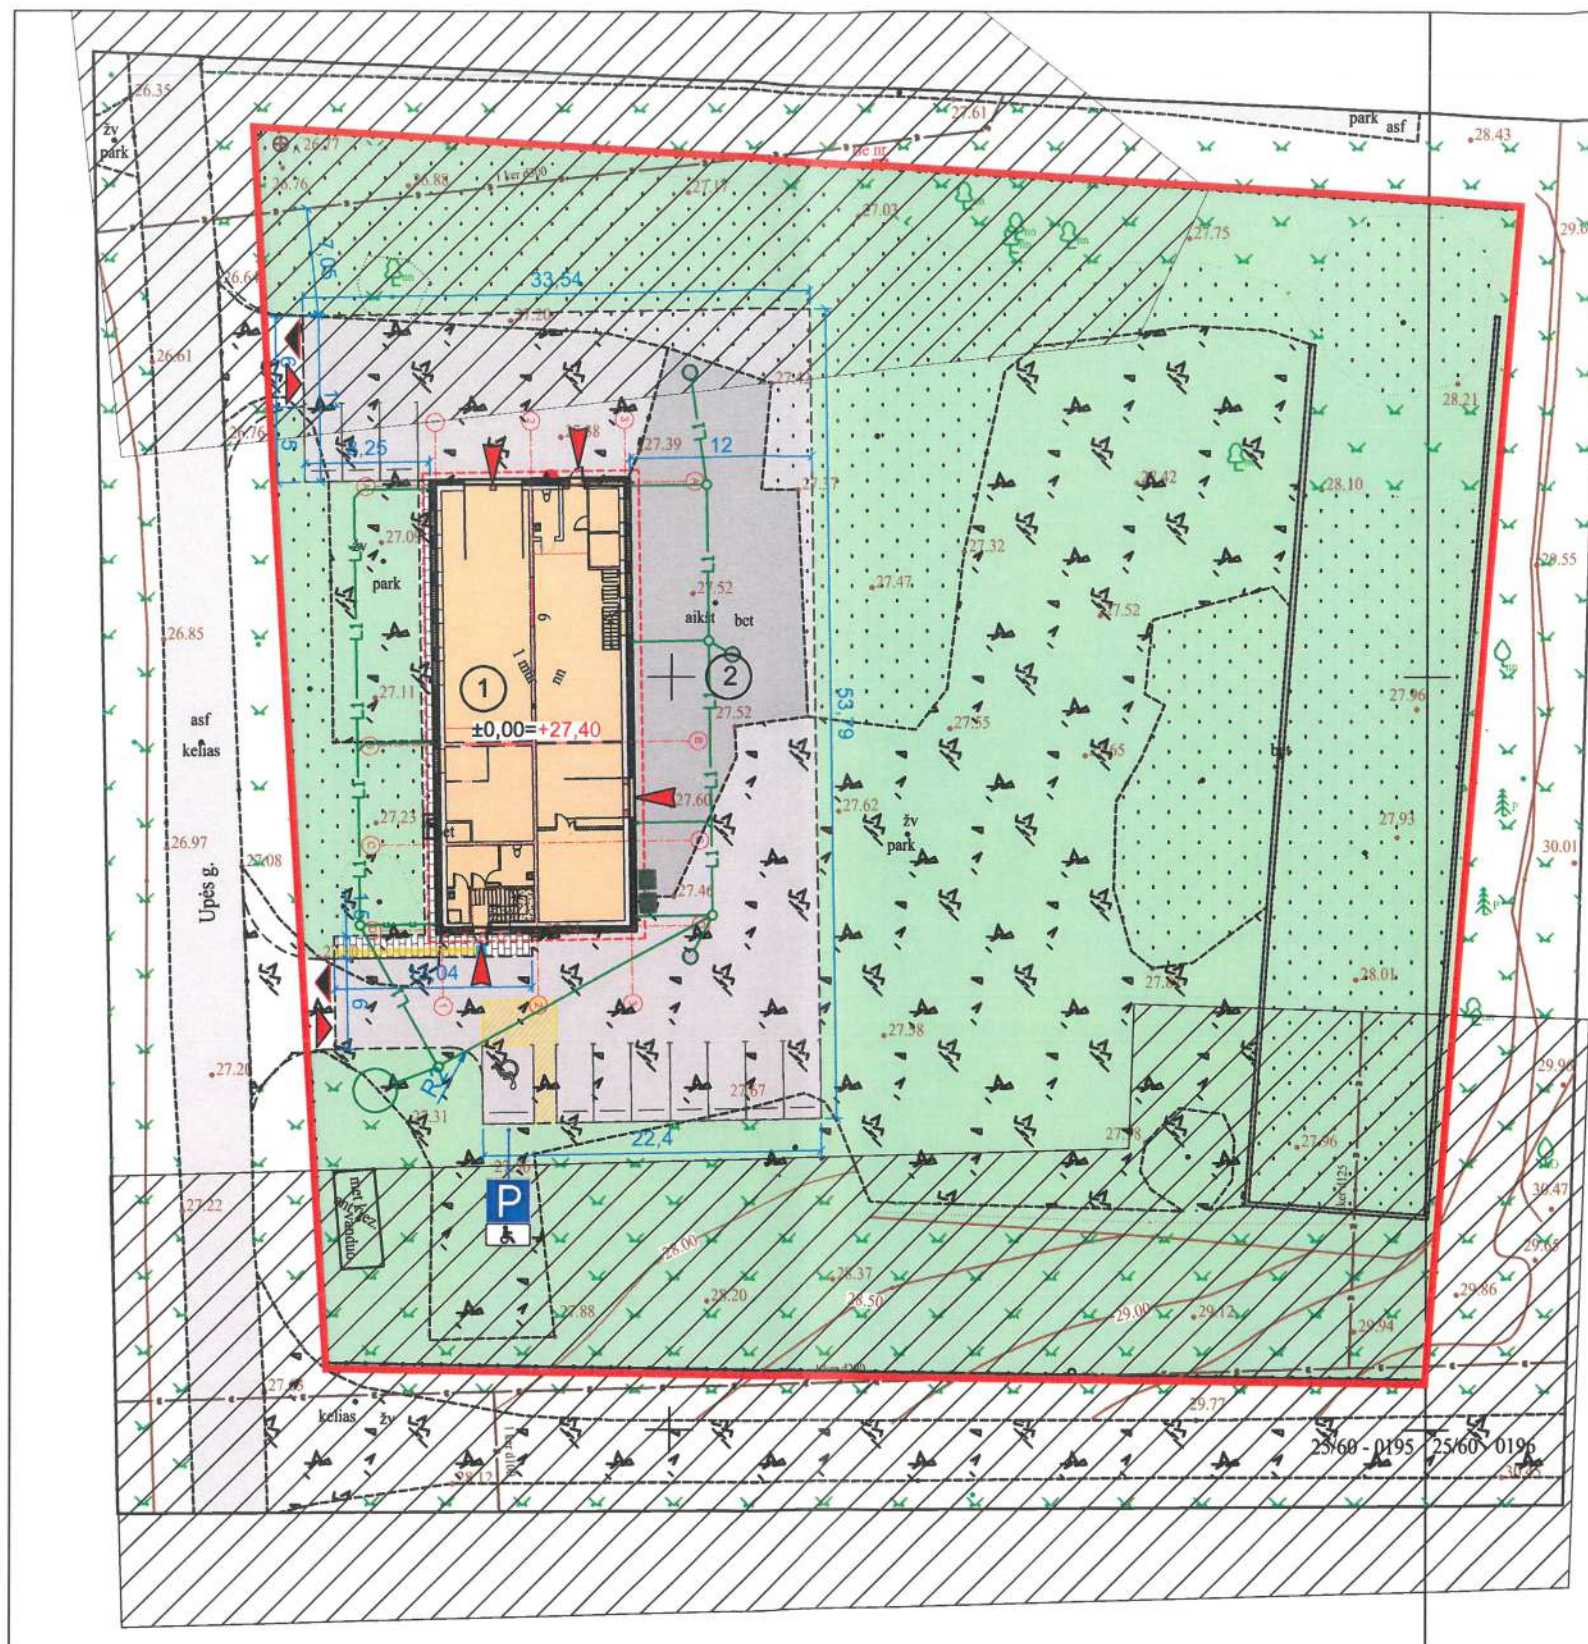

SUTARTINIAI ŽYMĖJIMAI

	Žemės sklypo riba
	Rekonstruojamas pastatas
	Rekonstruojamo pastato stogo kontūras
	Įėjimas į pastatą
	Patekimas į žemės sklypą
	Projektuojama veja
	Projektuojama kiemo aikštelė - trinkelė danga
	Projektuojama kiemo aikštelė - asfalto danga
	Projektuojama lengvųjų automobilių stovėjimo vieta
	Projektuojama neįgalųjų automobilių stovėjimo vieta
	Projektuojami taktiniai įspėjamieji paviršiai (su kauburėliais)
	Projektuojamos neregijų vedimo juostos (iškilios lygiagrečios juostos)
	Projektuojami kelio ženklai (528 - stovėjimo vieta, 846 - neįgalieji)
	Projektuojama atliekų konteinerių vieta
	Drenažo rinktuvų apsaugos zona po 15 m į abi puses nuo ašies

BENDRIEJI STATINIO RODIKLIAI	Rodikliai	Pastabos	
Bendras plotas	443,36 m ²	-	-
Pastato tūris	2665 m ³	-	-
Užstatymo plotas	401 m ²	-	-
Pastato aukštis	8,05 m	-	-
Aukštų skaičius	2 a.	-	-

SKLYPO RODIKLIAI	Rodikliai	Pastabos	
Sklypo plotas	6282 m ²	-	-
Užstatymo intensyvumas	7%	5%	iki rekonstrukcijos
Užstatymo tankumas	6%	6%	iki rekonstrukcijos
Apželdintas plotas	76%	10%	atitinka "Atskirųjų rekreacinės paskirties želdynų plotų normos", 2007-12-21 įsakymo Nr. D1-694


EKSPLIKACIJA

- Gamybos, pramonės paskirties pastatas - Lentpjūvė (unikalus Nr. 5698-6003-3012) - neypatingas - statinio rekonstravimas (STR 1.01.08:2002, p.7.2.) ir paskirties keitimas į paslaugų paskirties pastatą - mechanines dirbtuves su administracinėmis patalpomis (STR 1.01.03:2017, p.7.4) su administracinėmis patalpomis.
- Kitos paskirties inžinerinis statinys (plokščias horizontalus inžinerinis statinys) - aikštelė (STR 1.01.03:2017, p. 12) - II grupės nesudėtingas statinys - naujo statinio statyba (STR 1.01.08:2002, p. 7.1).

PASTABOS:

- Susidariusių atliekų tvarkymas turi būti vykdomas vadovaujantis LT aplinkos apsaugos ministro 2003-12-30 įsakymu Nr. 722 patvirtintais "Atliekų tvarkymo taisyklės" nustatytais reikalavimais. Sklype nurodoma šiukšlių konteinerio vieta.
- Nuo kaimyninių sklypų ribų krūmų ir gyvatvorių sodinimo atstumas turi būti ne mažiau 1 m; žemaūgių medžių, išaugančių iki 3 m aukščio - 2 m; kitų medžių - 3 m.
- Vadovaujantis STR 2.06.04:2014 „Gatvės ir vietinės reikšmės keliai. Bendrieji reikalavimai“ paslaugų paskirties pastato automobilių poreikis numatomas atsižvelgiant į technologiją. Sklype numatoma galimybė parkuoti 12-ia lengvųjų automobilių.
- Žemės sklypas yra melioruotas. Valstybei priklausantys melioracijos įrenginiai nenaikinami. Statybos metu pažeidus melioracijos tinklus būtina atstatyti savo lėšomis ir apsaugoti, kad nenukentėtų kaimyniniai sklypai. Drenažas turi būti tvarkomas vadovaujantis melioracijos veiklą reglamentuojančiais teisės aktais.
- Bendrojo naudojimo drenažo rinktuvų apsaugos zona – žemės juosta išilgai drenažo rinktuvų, kurios ribos yra po 15 metrų į abi puses nuo rinktuvų ašies. Tiksliai nustačius (atsikasus) drenažo rinktuvų buvimo vietą ir suderinus su savivaldybės administracijos direktoriaus įgaliotu savivaldybės administracijos atstovu, – po 5 metrus į abi puses nuo drenažo rinktuvų.


0	2022-12	Projektinis pasiūlymas		
Laida	Išleidimo data	Laidos statusas. Keitimo priežastis (jei taikomas)		
Kval. Patv. Dok. Nr.	Projektuotojas: KARTOGRAFINIAI PROJEKTAI www.kartografiniaiprojektai.lt Vytauto g. 17, Kretinga Im. k. 300975770	Projekto pavadinimas: GAMYBOS, PRAMONĖS PASKIRTIES PASTATO - LENTPJŪVĖS (UNIKALUS NR. 5698-6003-3012), KRETINGOS R. SAV., KRETINGOS SEN., KURMAIČIŲ K., UPĖS G. 6, REKONSTRAVIMO IR PASKIRTIES KEITIMO Į PASLAUGŲ PASKIRTIES PASTATĄ - MECHANINES DIRBTUVES, PROJEKTAS		
	Direktorius	E. Petrauskas	Dokumento pavadinimas:	Mastelis
A 409	PV, architektas	R. Laužikas	SKLYPO PLANAS IR SKLYPO SUTVARKYMO (APLINKOTVARKOS) PLANAS	Laida
	Projektuotoja	E. Merčaitienė		1 : 500
	Statytojas (užsakovas):		Dokumento žymuo:	Lapas
LT	UAB "MOGIS"		KPR-22/34-PP-BD/SP-B.02	Lapų
				1
				1

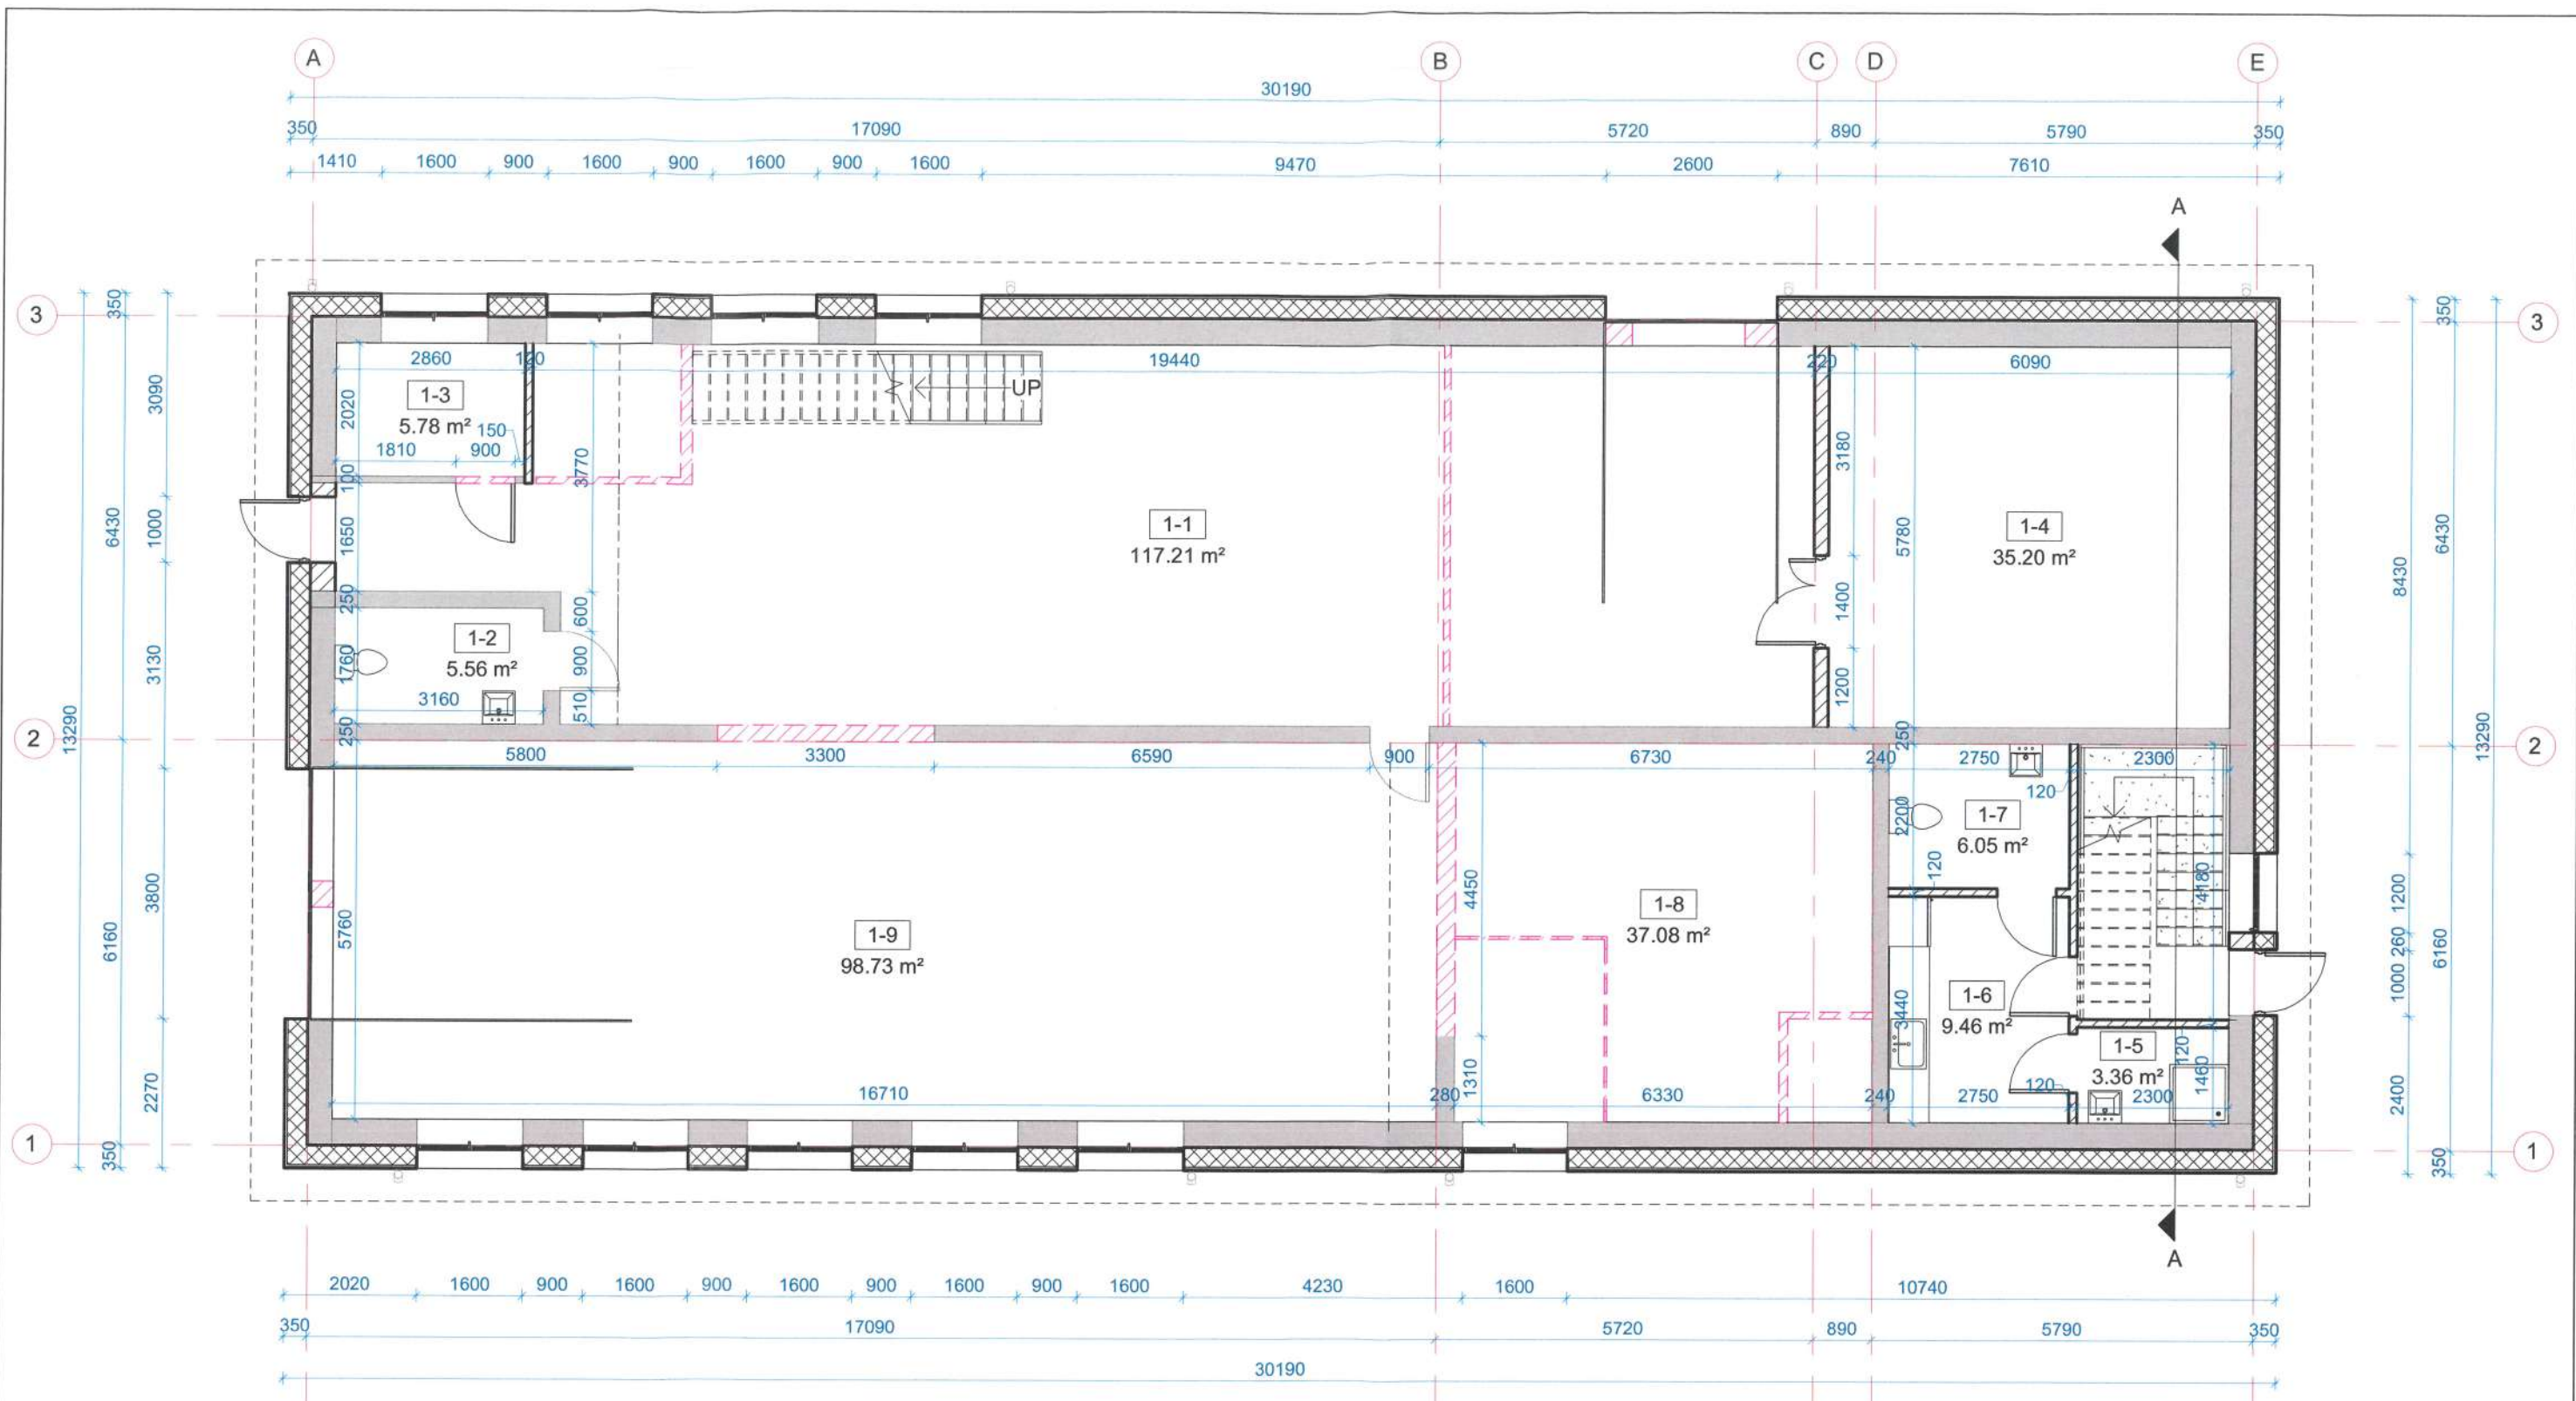

- SUTARTINIAI ŽYMĖJIMAI:**
- Griauamos esamos sienos, atveriamos angos
 - Esamos sienos (silikatinės plytos)
 - Projektuojamos ativaros

PIRMO AUKŠTO PATALPŲ EKSPLIKACIJA		
Pat. Nr.	Pavadinimas	Plotas
1-1	Sandėlis	117.21 m ²
1-2	WC	5.56 m ²
1-3	Techninė patalpa	5.78 m ²
1-4	Sandėlis	35.20 m ²
1-5	Dušas	3.36 m ²
1-6	Virtuvė	9.46 m ²
1-7	ŽN WC	6.05 m ²
1-8	Metalo apdirbimo cechas	37.08 m ²
1-9	Mechaninės dirbtuvės	98.73 m ²
VISO:		318.43 m ²
BENDRAS PLOTAS:		443.36 m ²

0	2022-12-13	Projektinis pasiūlymas		
Laida	Išleidimo data	Laidos statusas	Keitimo priežastis (jei taikomas)	
Kval. Patv. Dok. Nr.	Projektuotojas:	Projektuotojas: KARTOGRAFINIAI PROJEKTAI		Projekto pavadinimas:
		www.kartografiniaiprojektai.lt Vytauto g. 17, Kretinga Įm. k. 300975770		GAMYBOS, PRAMONĖS PASKIRTIES PASTATO - LENTPJŪVĖS (UNIKALUS NR. 5698-6003-3012), KRETINGOS R. SAV., KRETINGOS SEN., KURMAIČIŲ K., UPĖS G. 6, REKONSTRAVIMO IR PASKIRTIES KEITIMO Į PASLAUGŲ PASKIRTIES PASTATĄ - MECHANINĖS DIRBTUVĖS, PROJEKTAS
A 409	Direktorius	E. Petrauskas	Dokumento pavadinimas:	Mastelis
	PV, architektas	R. Laužikas	PIRMO AUKŠTO PLANAS	Laida
	Projektuotoja	E. Merčaitienė		1 : 100
LT	Statytojas (užsakovas):	UAB "MOGIS"	Dokumento žymuo:	Lapas
			KPR-22/34-PP-SA-B.01	Lapų
				1
				1

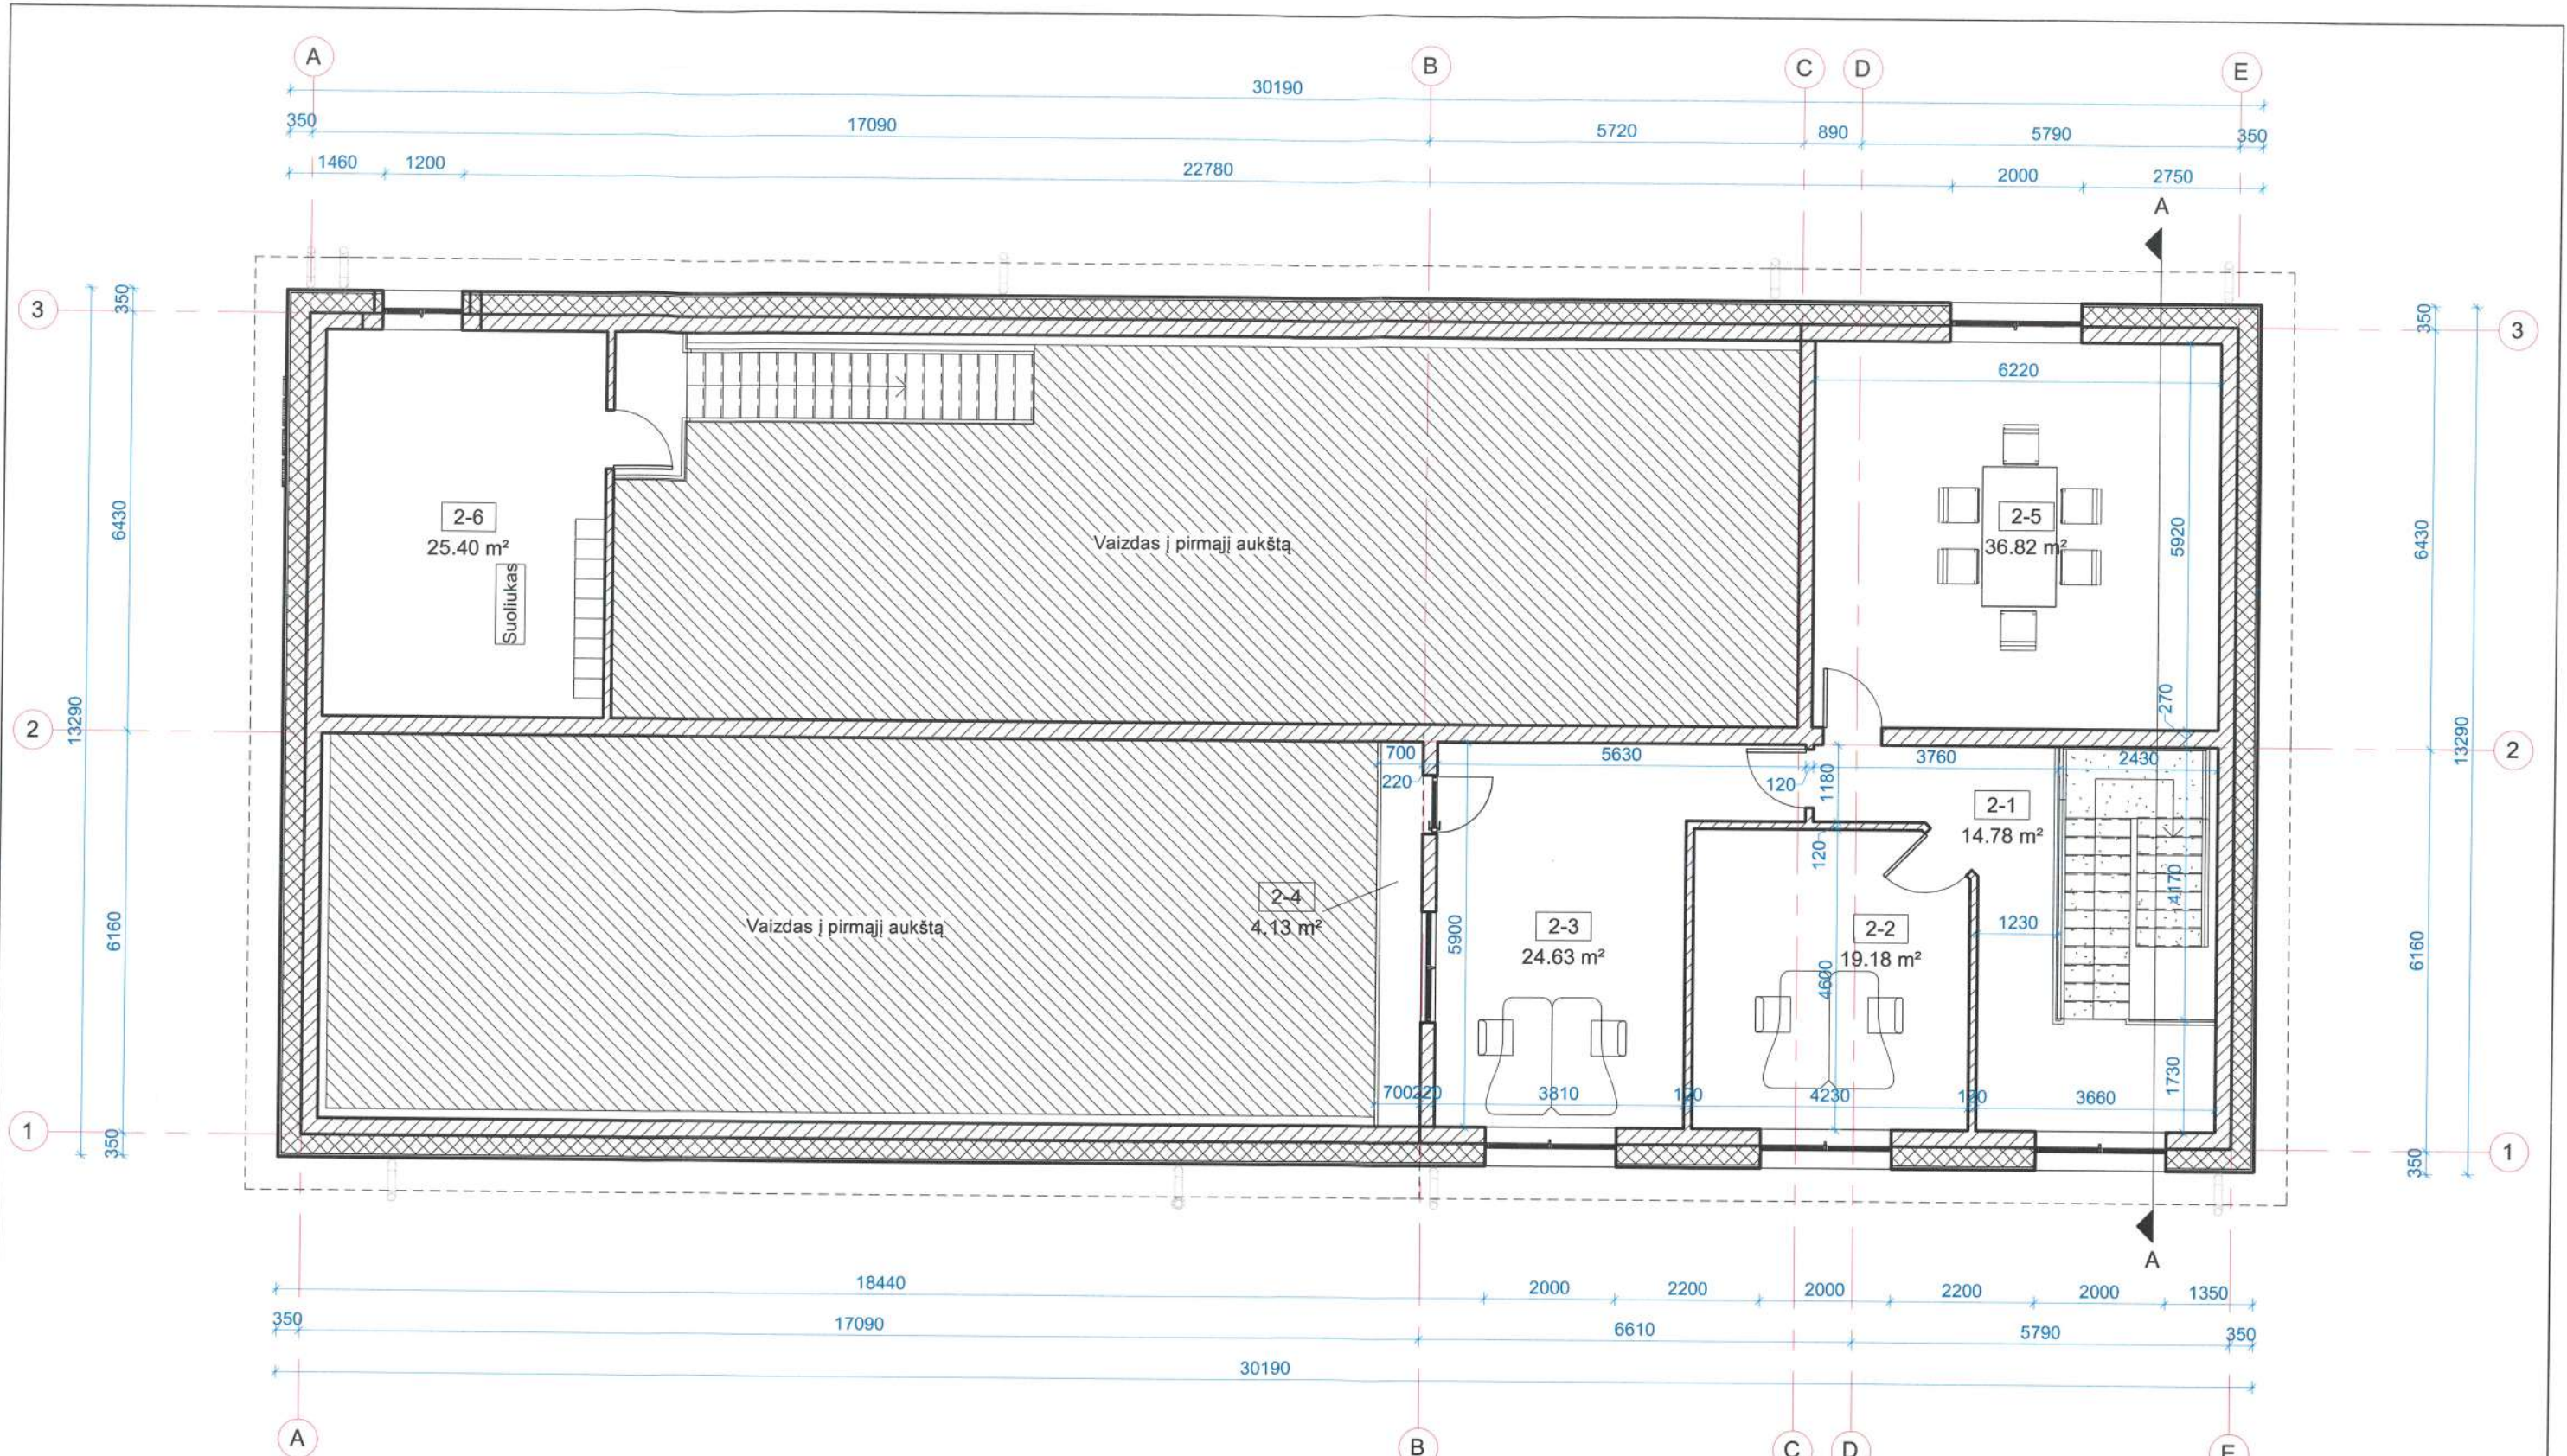

- SUTARTINIAI ŽYMĖJIMAI:**
- Griaunamos esamos sienos, atveriamos angos
 - Esamos sienos (silikatinės plytos)
 - Projektuojamos ativaros

ANTRO AUKŠTO PATALPŲ EKSPLIKACIJA		
Pat. Nr.	Pavadinimas	Plotas
2-1	Koridorius	14.78 m ²
2-2	Kabinetas	19.18 m ²
2-3	Kabinetas	24.63 m ²
2-4	Balkonas	4.13 m ²
2-5	Kabinetas	36.82 m ²
2-6	Antresolė	25.40 m ²
VISO:		124.93 m ²
BENDRAS PLOTAS:		443.36 m ²

0	2022-12-13	Projektinis pasiūlymas		
Laida	Išleidimo data	Laidos statusas: Keitimo priežastis (jei taikomas)		
Kval. Patv. Dok. Nr.	Projektuotojas:	KARTOGRAFINIAI PROJEKTAI <small>www.kartografiniaiprojektai.lt Vytauto g. 17, Kretinga lm. k. 300975770</small>	Projekto pavadinimas: GAMYBOS, PRAMONĖS PASKIRTIES PASTATO - LENTPJŪVĖS (UNIKALUS NR. 5698-6003-3012), KRETINGOS R. SAV., KRETINGOS SEN., KURMAIČIŲ K., UPĖS G. 6, REKONSTRAVIMO IR PASKIRTIES KEITIMO Į PASLAUGŲ PASKIRTIES PASTATĄ - MECHANINĖS DIRBTUVĖS, PROJEKTAS	
	Direktorius		E. Petrauskas	Dokumento pavadinimas:
A 409	PV, architektas	R. Laužikas	ANTRO AUKŠTO PLANAS	1 : 100 0
	Projektuotoja	E. Mercaitienė		
LT	Statytojas (užsakovas):	UAB "MOGIS"	Dokumento žymuo:	Lapas Lapų
			KPR-22/34-PP-SA-B.02	1 1



FASADO APDAILOS ŽINIARAŠTIS

ŽYMĖJIMAS	FASADO ELEMENTAS	APDAILOS MEDŽIAGA	SPALVA
	STOGAS	PROFILIUOTAS SIENŲ LAKŠTAS	T. PILKA (ARTIMAS ATSPALVIS RAL 7011)
	SIENOS	PROFILIUOTA SIENOS APKALA	ŠV. PILKA (ARTIMAS ATSPALVIS RAL 9006)
	SIENOS	PROFILIUOTA SIENOS APKALA	RAUDONA (ARTIMAS ATSPALVIS RAL 3011)
	LANGAI	PLASTIKAS	BALTA
	DURYS	METALAS	PILKA (ARTIMAS ATSPALVIS RAL 9023)
	VARTAI	PLIENAS ARBA ALIUMINIS	RAUDONA (ARTIMAS ATSPALVIS RAL 3011)
	LIETVAMZDŽIAI	METALAS	PILKA (ARTIMAS ATSPALVIS RAL 9006)

0	2022-12-13	Projektinis pasiūlymas		
Laida	Išleidimo data	Laidos statusas: Keitimo priežastis (jei taikomas)		
Kval. Patv. Dok. Nr.	Projektuotojas: www.kartografiniaiprojektai.lt Vytauto g. 17, Kretinga Įm. k. 300975770	Projekto pavadinimas: GAMYBOS, PRAMONĖS PASKIRTIES PASTATO - LENTPJŪVĖS (UNIKALUS NR. 5698-6003-3012), KRETINGOS R. SAV., KRETINGOS SEN., KURMAIČIŲ K., UPĖS G. 6, REKONSTRAVIMO IR PASKIRTIES KEITIMO Į PASLAUGŲ PASKIRTIES PASTATĄ - MECHANINES DIRBTUVES, PROJEKTAS		
	Direktorius E. Petrauskas	Dokumento pavadinimas:	Mastelis	Laida
A 409	PV, architektas R. Laužikas	FASADAS TARP AŠIŲ A-D IR FASADAS TARP AŠIŲ 3-1	1 : 100	0
	Projektuotoja E. Mercaitienė	Dokumento žymuo:	Lapas	Lapų
LT	Statytojas (užsakovas): UAB "MOGIS"	KPR-22/34-PP-SA-B.03	1	1




FASADO APDAILOS ŽINIARAŠTIS

ŽYMĖJIMAS	FASADO ELEMENTAS	APDAILOS MEDŽIAGA	SPALVA
	STOGAS	PROFILIUOTAS SIENŲ LAKŠTAS	T. PILKA (ARTIMAS ATSPALVIS RAL 7011)
	SIENOS	PROFILIUOTA SIENOS APKALA	ŠV. PILKA (ARTIMAS ATSPALVIS RAL 9006)
	SIENOS	PROFILIUOTA SIENOS APKALA	RAUDONA (ARTIMAS ATSPALVIS RAL 3011)
	LANGAI	PLASTIKAS	BALTA
	DURYS	METALAS	PILKA (ARTIMAS ATSPALVIS RAL 9023)
	VARTAI	PLIENAS ARBA ALIUMINIS	RAUDONA (ARTIMAS ATSPALVIS RAL 3011)
	LIETVAMZDŽIAI	METALAS	PILKA (ARTIMAS ATSPALVIS RAL 9006)


0	2022-12-13	Projektinis pasiūlymas		
Laida	Išleidimo data	Laidos statusas: Keitimo priežastis (jei taikomas)		
Kval. Patv. Dok. Nr.	Projektuotojas: www.kartografiniaiprojektai.lt Vytauto g. 17, Kretinga lm. k. 300975770	Projekto pavadinimas: GAMYBOS, PRAMONĖS PASKIRTIES PASTATO - LENTPJŪVĖS (UNIKALUS NR. 5698-6003-3012), KRETINGOS R. SAV., KRETINGOS SEN., KURMAIČIŲ K., UPĖS G. 6, REKONSTRAVIMO IR PASKIRTIES KEITIMO Į PASLAUGŲ PASKIRTIES PASTATĄ - MECHANINES DIRBTUVES, PROJEKTAS		
	Direktorius E. Petrauskas	Dokumento pavadinimas:	Mastelis	Laida
A 409	PV, architektas R. Laužikas	FASADAS TARP AŠIŲ D-A IR FASADAS TARP AŠIŲ 1-3	1 : 100	0
	Projektuotoja E. Mercaitienė	Dokumento žymuo:	Lapas	Lapų
LT	Statytojas (užsakovas): UAB "MOGIS"	KPR-22/34-PP-SA-B.04	1	1




0	2022-12-13	Projektinis pasiūlymas		
Laida	Išleidimo data	Laidos statusas - Keitimo priežastis (jei taikomas)		
Kval. Patv. Dok. Nr.	Projektuotojas: KARTOGRAFINIAI PROJEKTAI www.kartografiniaiprojektai.lt Vytauto g. 17, Kretinga Įm. k. 300975770	Projekto pavadinimas: GAMYBOS, PRAMONĖS PASKIRTIES PASTATO - LENTPJŪVĖS (UNIKALUS NR. 5698-6003-3012), KRETINGOS R. SAV., KRETINGOS SEN., KURMAIČIŲ K., UPĖS G. 6, REKONSTRAVIMO IR PASKIRTIES KEITIMO Į PASLAUGŲ PASKIRTIES PASTATĄ - MECHANINĖS DIRBTUVĖS, PROJEKTAS		
A 409	Direktorius E. Petrauskas PV, architektas R. Laužikas Projektuotoja E. Merčaitienė	Dokumento pavadinimas: VIZUALIZACIJA	Mastelis	Laida
LT	Statytojas (užsakovas): UAB "MOGIS"	Dokumento žymuo: KPR-22/34-PP-SA-B.05	1 : 1	0
			Lapas	Lapų
			1	1

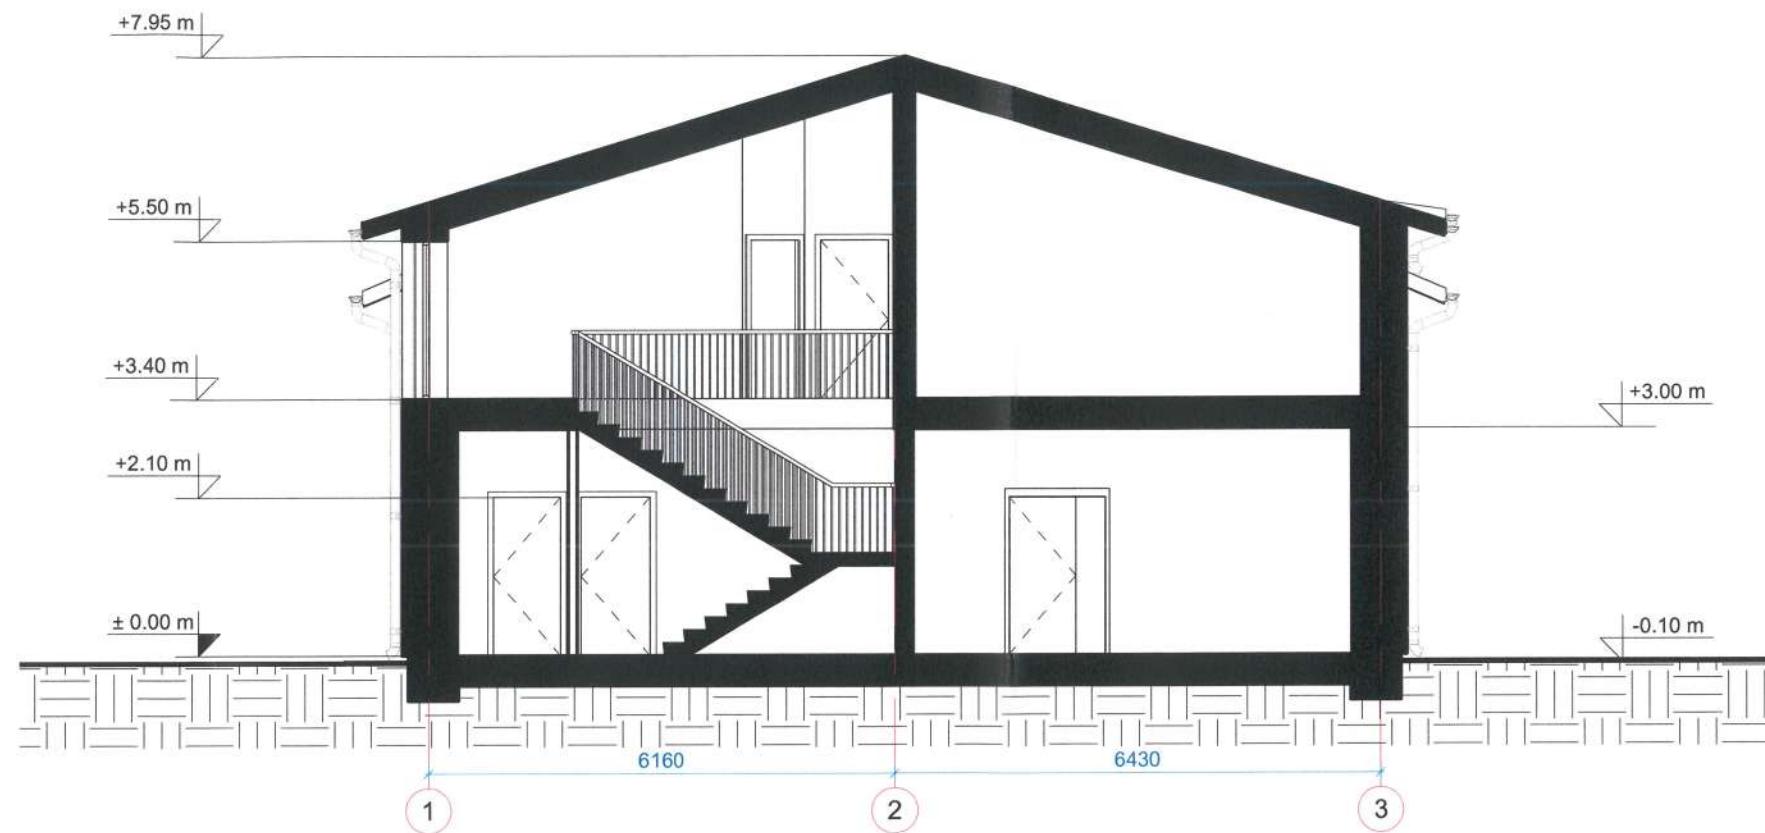

0	2022-12-13	Projektinis pasiūlymas		
Laida	Išleidimo data	Laidos statusas. Keitimo priežastis (jei taikomas)		
Kval. Patv. Dok. Nr.	Projektuotojas:  www.kartografiniaiprojektai.lt Tel. nr. +370 465 70109 Vyltauto g. 17, Kretinga Mob. nr. +370 676 32777 Jm. k. 300975770 info@kartografiniaiprojektai.lt	Projekto pavadinimas: GAMYBOS, PRAMONĖS PASKIRTIES PASTATO - LENTPJŪVĖS (UNIKALUS NR. 5698-6003-3012), KRETINGOS R. SAV., KRETINGOS SEN., KURMAIČIŲ K., UPĖS G. 6, REKONSTRAVIMO IR PASKIRTIES KEITIMO Į PASLAUGŲ PASKIRTIES PASTATĄ - MECHANINĖS DIRBTUVĖS, PROJEKTAS		
	Direktorius	E. Petrauskas	Dokumento pavadinimas:	Mastelis
A 409	PV, architektas	R. Laužikas	PASTATO PJŪVIS A-A	1 : 100
	Projektuotoja	E. Mercaitienė		Laidos
LT	Statytojas (užsakovas):	UAB "MOGIS"	Dokumento žymuo:	Lapų
			KPR-22/34-PP-SA-B.06	1
				1

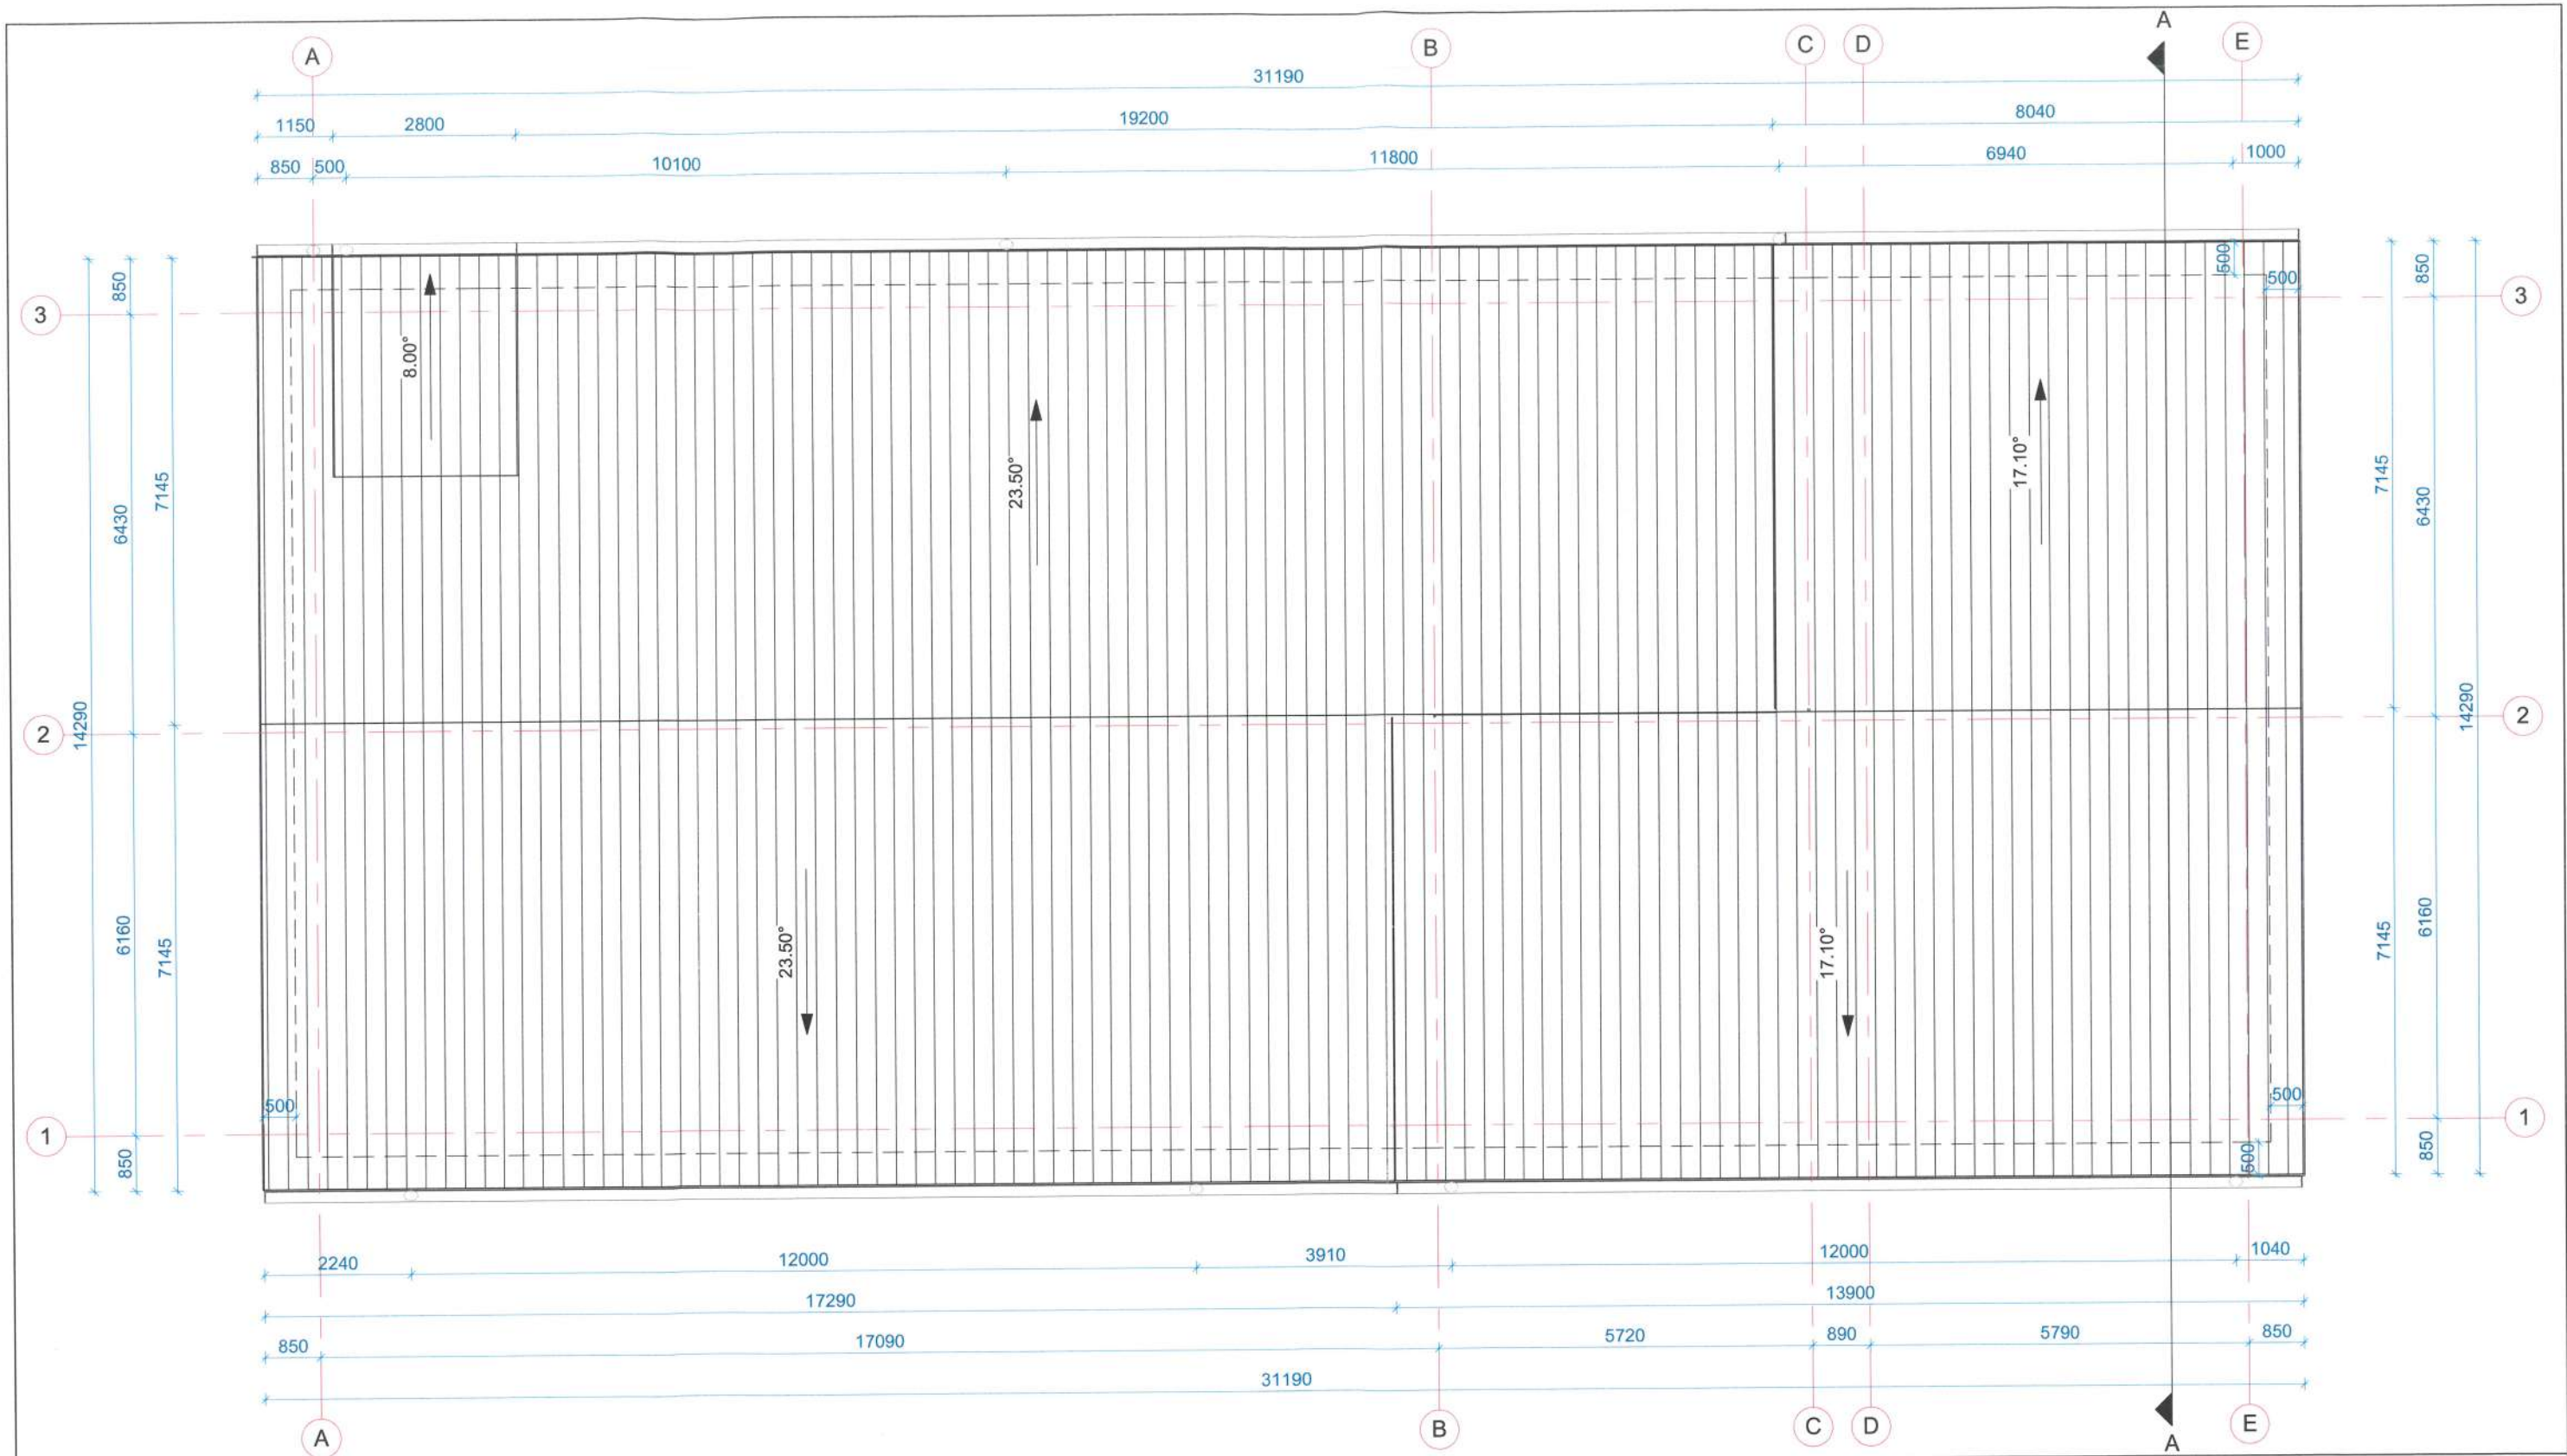

0	2022-12-13	Projektinis pasiūlymas		
Laida	Išleidimo data	Laidos statusas. Keitimo priežastis (jei taikomas)		
Kval. Patv. Dok. Nr.	 KARTOGRAFINIAI PROJEKTAI www.kartografiniaiprojektai.lt Vytauto g. 17, Kretinga tel. nr. +370 444 42717 im. k. 300975770	Projekto pavadinimas: GAMYBOS, PRAMONĖS PASKIRTIES PASTATO - LENTPJŪVĖS (UNIKALUS NR. 5698-6003-3012), KRETINGOS R. SAV., KRETINGOS SEN., KURMAIČIŲ K., UPĖS G. 6, REKONSTRAVIMO IR PASKIRTIES KEITIMO Į PASLAUGŲ PASKIRTIES PASTATĄ - MECHANINĖS DIRBTUVĖS, PROJEKTAS		
			Direktorius E. Petrauskas A 409 PV, architektas R. Laužikas Projektuotoja E. Mercaitienė	Dokumento pavadinimas: STOGO PLANAS
LT	Statytojas (užsakovas):  UAB "MOGIS"	Dokumento žymuo: KPR-22/34-PP-SA-B.07	Lapas 1	Lapų 1